


農山漁村地域復興基盤総合整備事業

岩手県陸前高田地区高田沖工区位置図

たかたおまき

縮尺 S=1:50,000

高田沖工区 受益面積 A=26ha

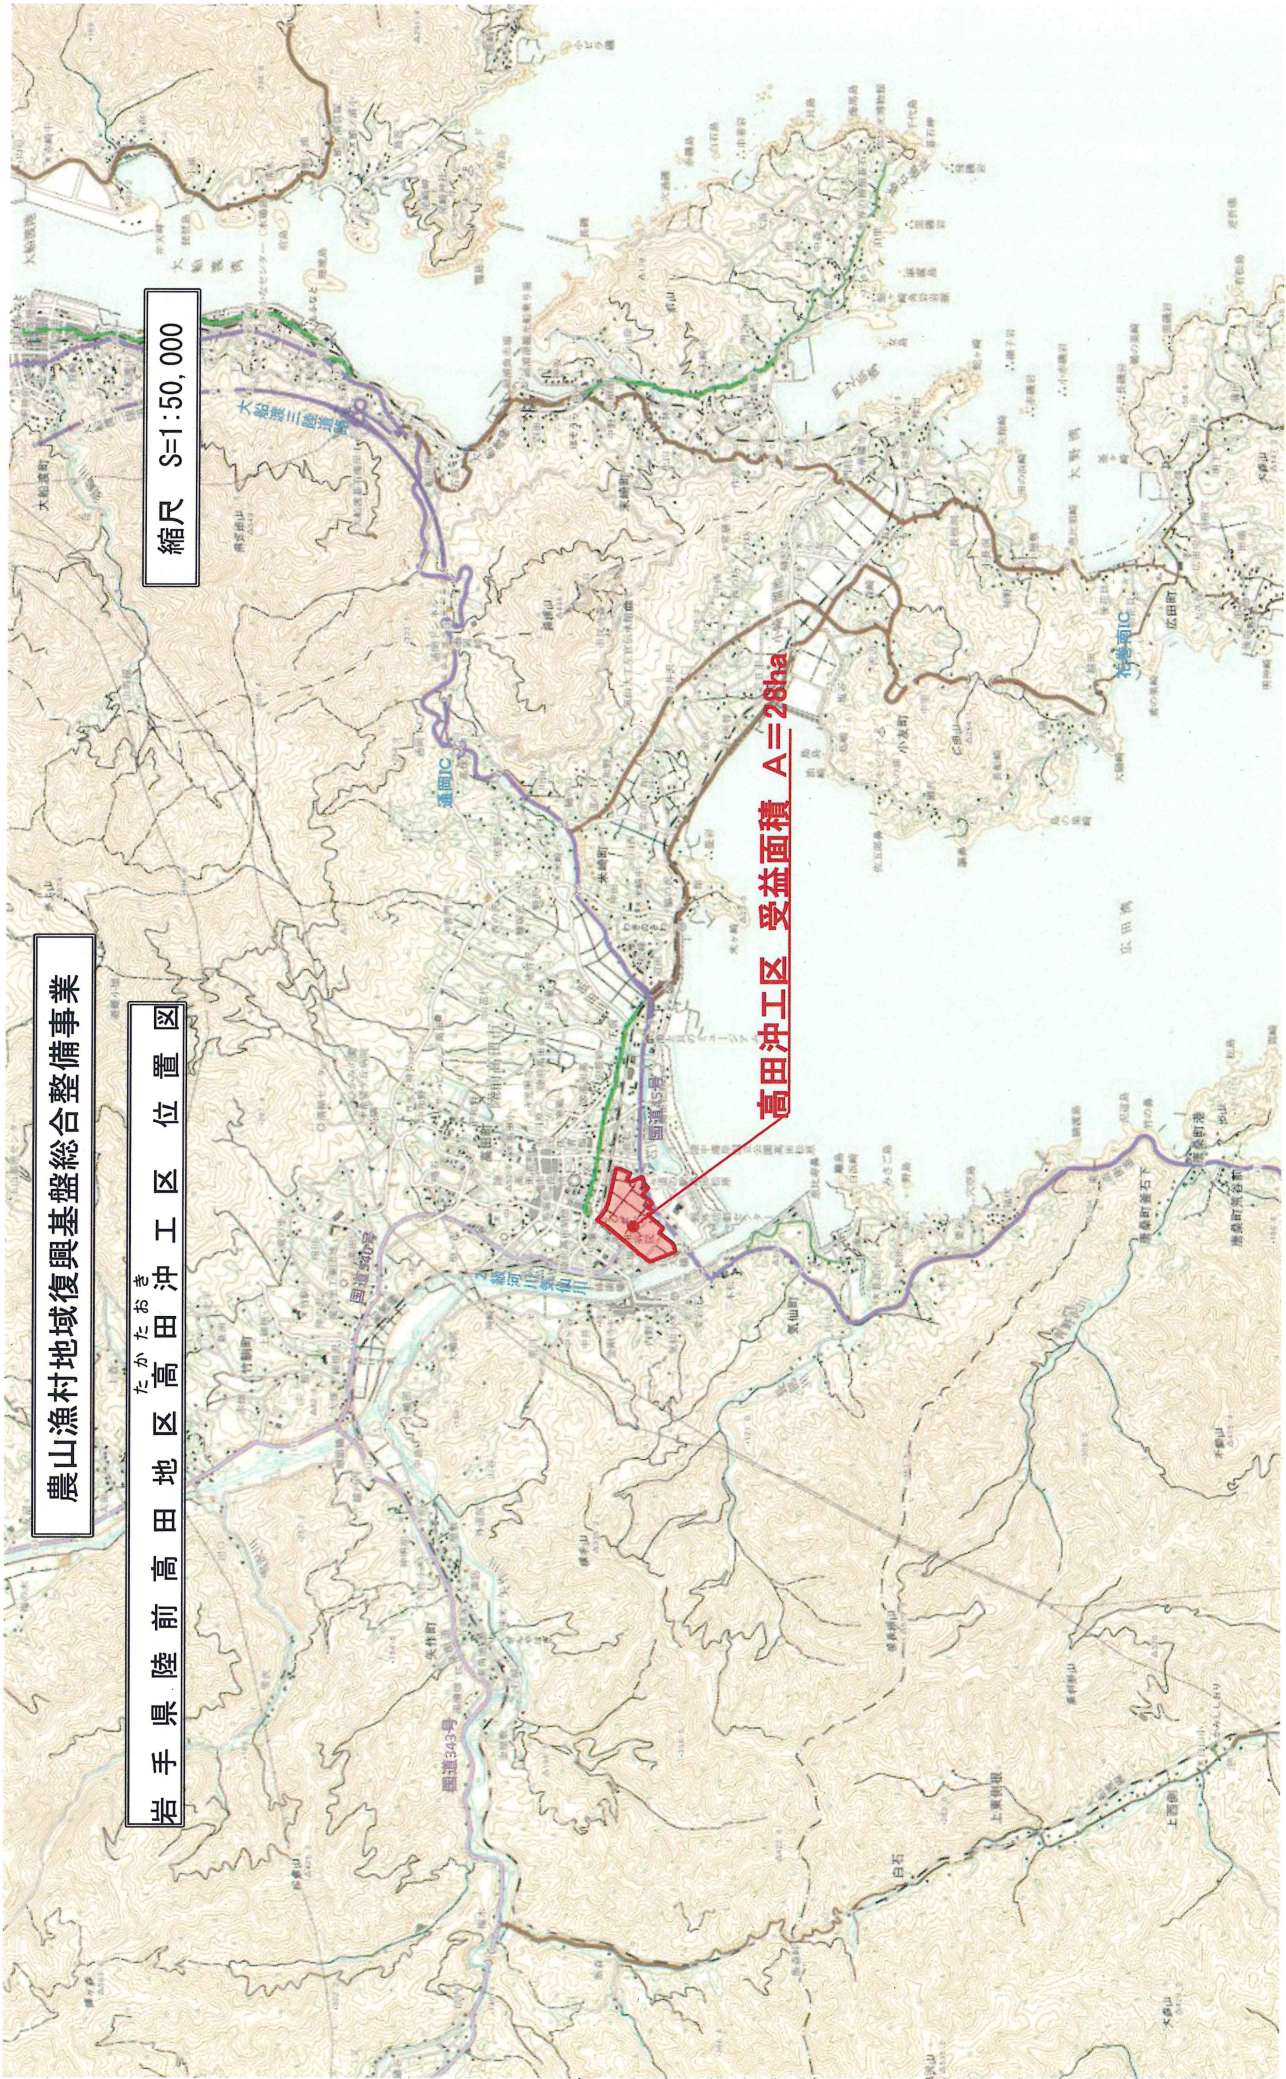



高田地区海岸 復興交付金計画平面図 S=1:3000

