


外部仕上表	
基礎	樹脂モルタル塗り
外壁	窯業系サイディング 厚14
屋根	アスファルトルーフィング下地 ガルバリウム鋼板厚0.35 長尺横葺き (棟換気部材を使用)
軒裏・軒天井	ケイカル板厚5 (塗装品) 一部有孔ボードとする
破風・鼻隠し	見付210程度 鋼板包み
樋	鋼板製 一般品
ポーチ床	モルタル下地 タイル貼
バルコニー	-

内部仕上表			
	洋室・ホール	洗面室・トイレ	和室
床	構造用合板厚24下地 スギまたはアカマツ縁甲板 厚12 (県産材)	構造用合板厚24下地 長尺塩ビシート貼 (合板等で捨て貼り)	構造用合板厚24下地 シーリングボード畳 厚40
幅木	スギまたはアカマツ 見付60程度 (県産材)	ソフト幅木	畳寄せ
壁	石こうボード厚12.5下地 クロス貼	石こうボード厚12.5下地 クロス貼	石こうボード厚12.5下地 クロス貼 (大壁和室)
天井	石こうボード厚9.5下地 クロス貼	化粧石こうボード厚9.5	石こうボード厚9.5下地 クロス貼
廻り縁	スギまたはアカマツ 見付30程度 (県産材)	樹脂製見切り縁	スギまたはアカマツ 見付30程度 (県産材)
開口枠・建具枠	内部建具枠：スギまたはアカマツ 見付20程度 (県産材) 掃出し窓および和室窓：四方枠 スギまたはアカマツ 見付20程度 (県産材) 上記以外の窓：上枠・たて枠はクロス巻き込み 下枠はスギまたはアカマツ 見付20程度 (県産材)		
その他	浴室の仕上げはユニットバス仕様による		

断熱仕様	
基礎	EPS特号 厚75 打ち込み (防蟻タイプ/東北資材工業)
外壁	EPS3号 厚75 (充填) + 高性能グラスウール16KHG 厚50 (外貼り)
天井	高性能グラスウール16KHG 厚140 (屋内側にポリエチレンシート厚0.2)
外気に面する床	高性能グラスウール16KHG 厚100 (屋内側にポリエチレンシート厚0.2)
サッシ	樹脂サッシ (シャノンウインド) Arガス入りLow-E複層ガラス U値：1.50
玄関ドア	アパート用玄関ドア K2仕様 (三協アルミ「アパートドアAX」同等) U値：2.33
熱損失係数 (Q値)	南入・北入とも1.98W/(m2/K) *1戸建ての場合
外皮平均熱貫流率 (Ua値)	南入・北入とも0.42W/(m2/K) *1戸建ての場合

変更履歴	

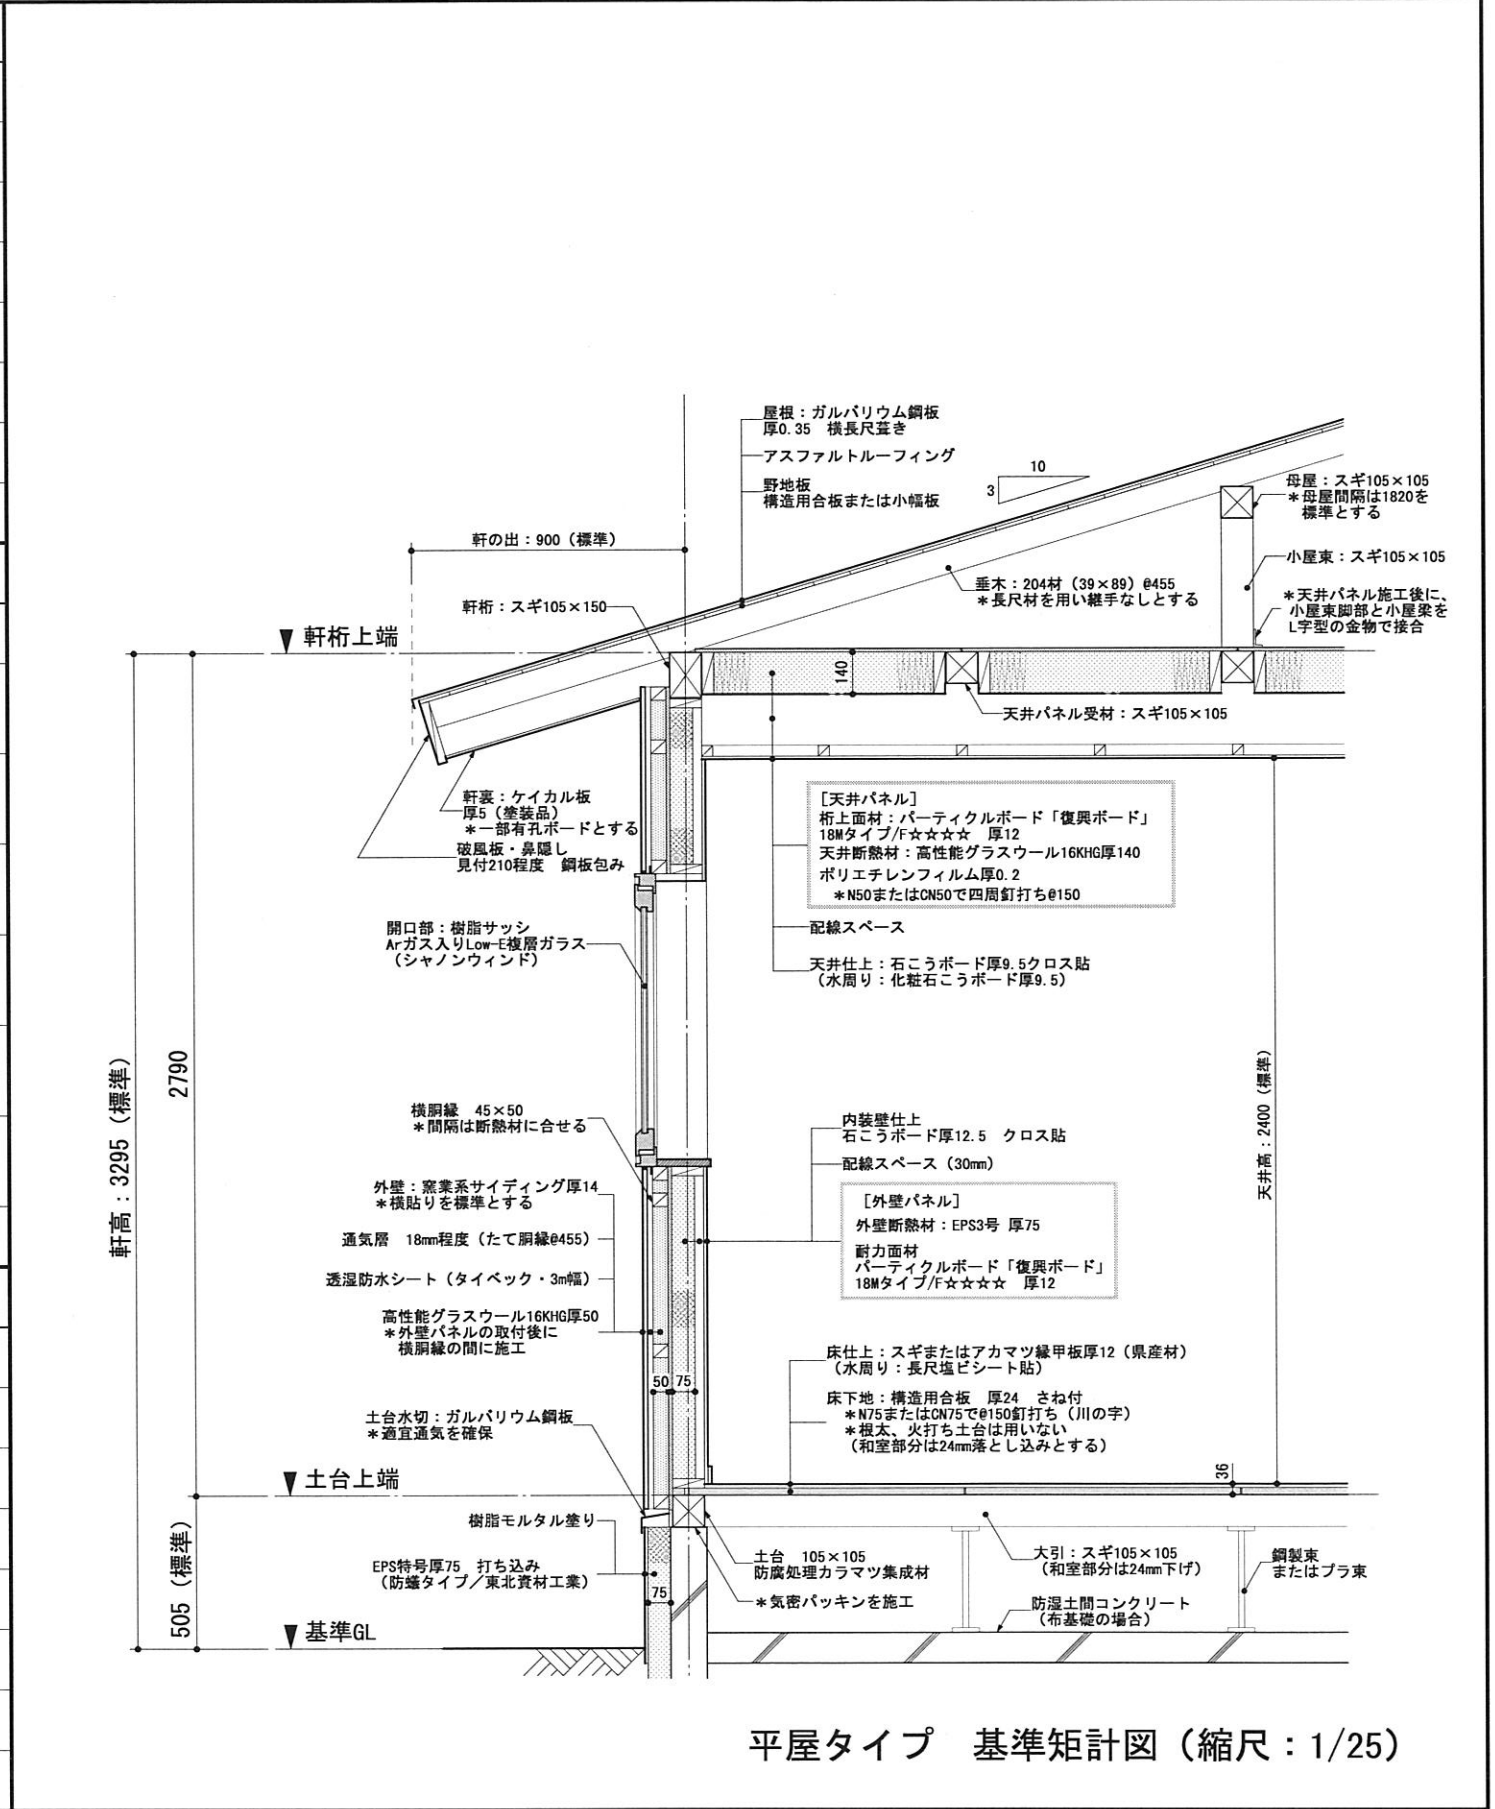

平屋タイプ 基準矩計図 (縮尺：1/25)

宮古発・復興住宅「ぬぐだまり」建設プロジェクト
(甲斐谷建築企画・菊地建設・佐々木建設・佐々勇建設)
二級建築士事務所 岩手県知事登録第3584号
(有) 甲斐谷建築企画
二級建築士 岩手県知事登録 第4009号 甲斐谷 修治

「ぬぐだまり」プロジェクト 小規模公営住宅向けプラン	
仕上表 (平屋)	縮尺 1/25
日付 2013.02.27作成	No.01