


...高所作業車による  
 ...歩行打診による  
 ...ドローンによる  
 ...剥落影響角範囲外


図 6 地下1階平面図	意匠
縮尺 1/200(A1), 1/400(A3)	日付 2023/09 (令和5年)
	BO42

1 2 3 4 5 6 7 8 9 11 12 14 16 18 19 22 24 25 26 27

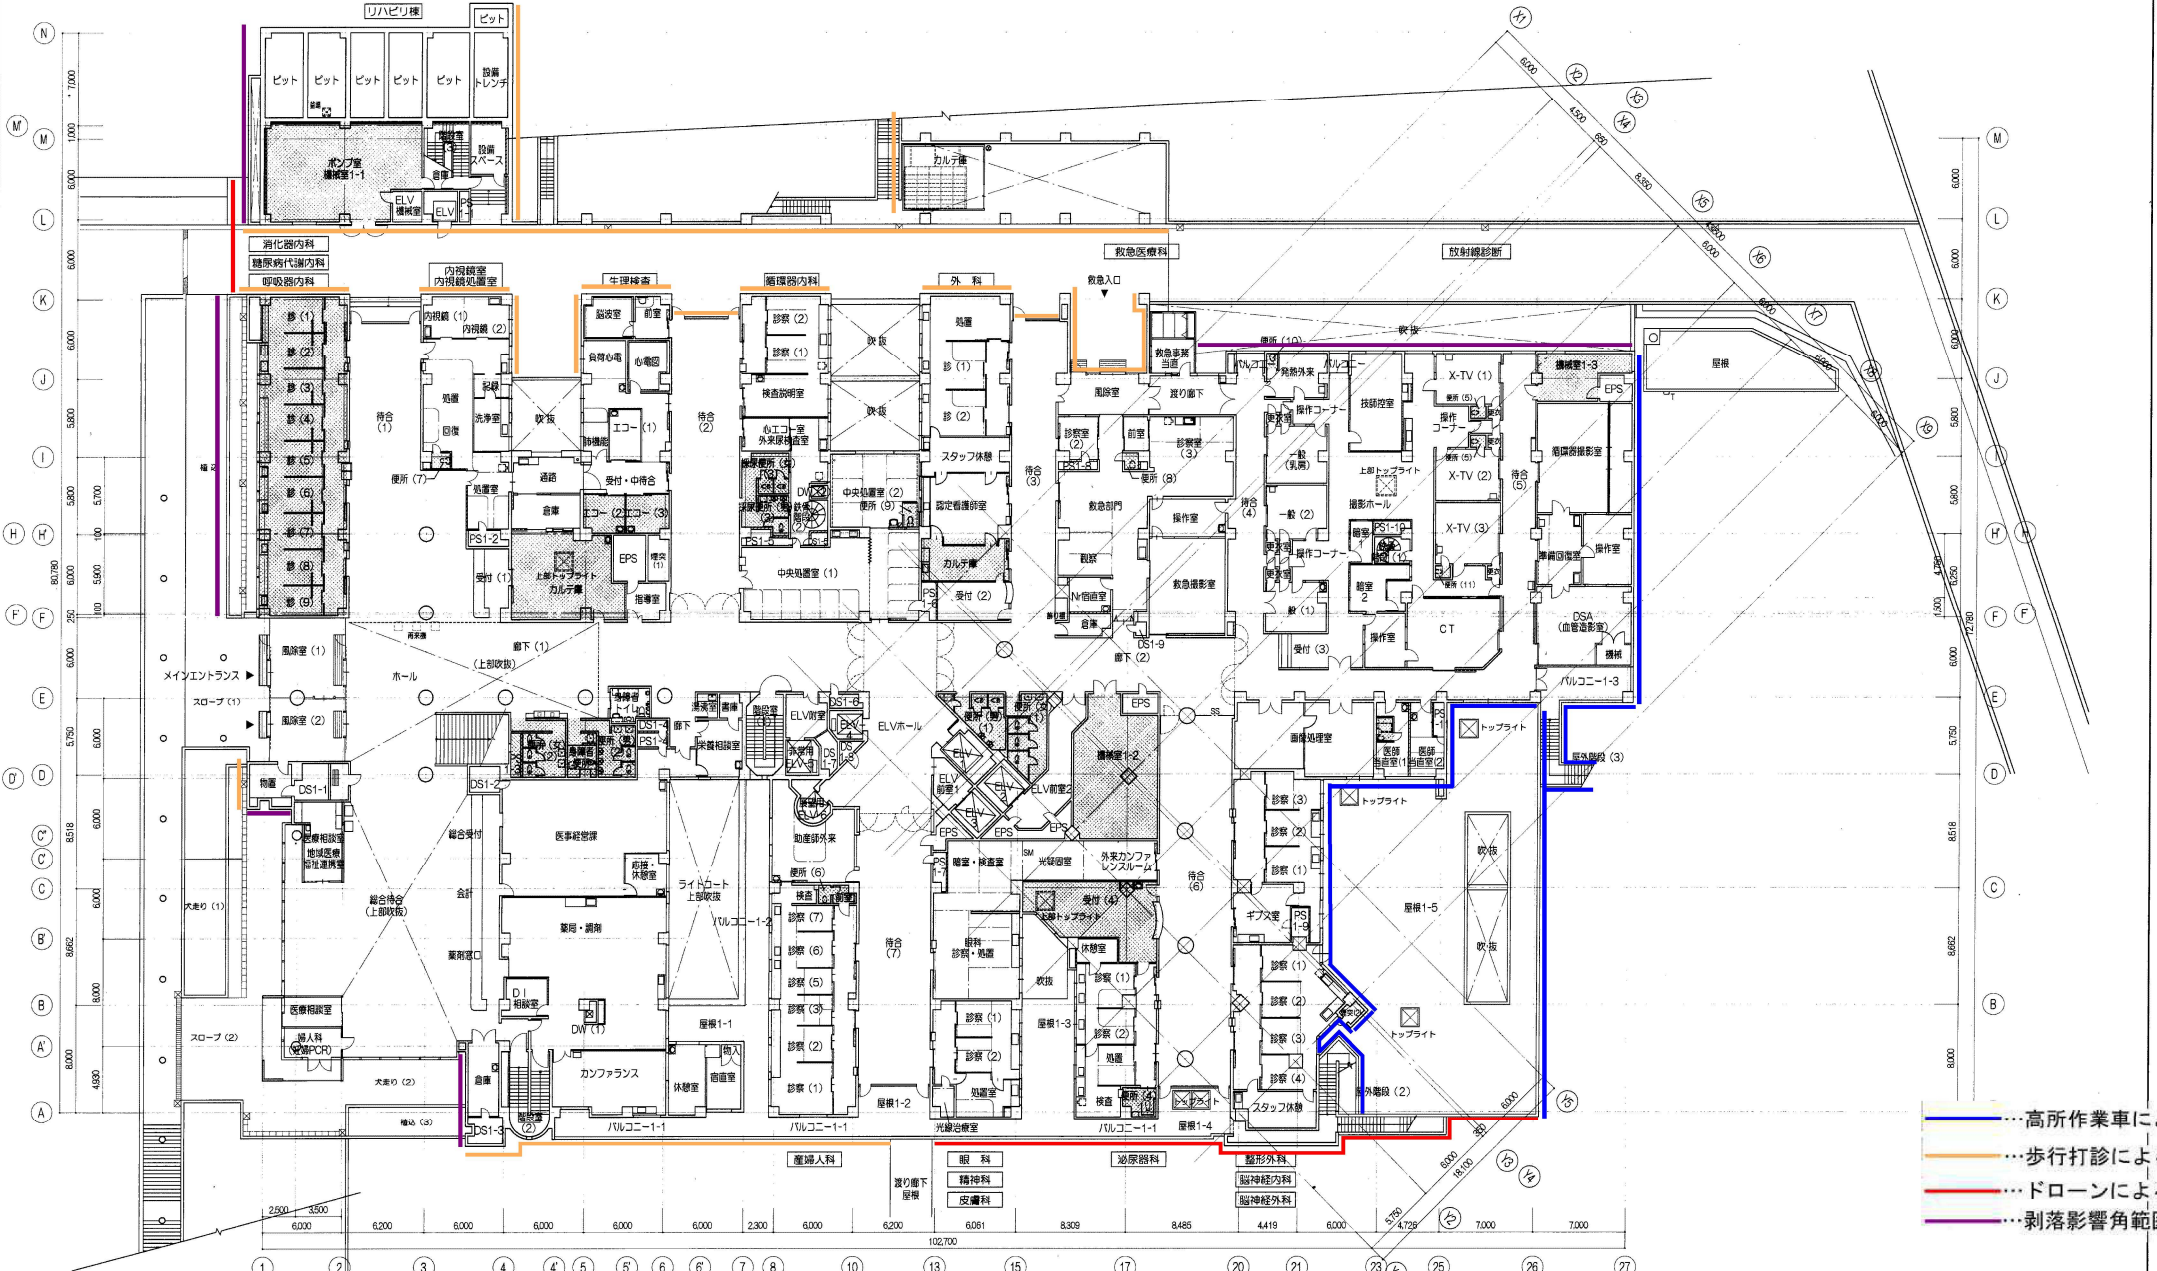


- 高所作業車による
- 歩行打診による
- ドローンによる
- 剥落影響角範囲外

図名	1階平面図	意匠
縮尺	R 1/200(A1), 1/400(A3)	BO43
日付	2023/09 (令和5年)	

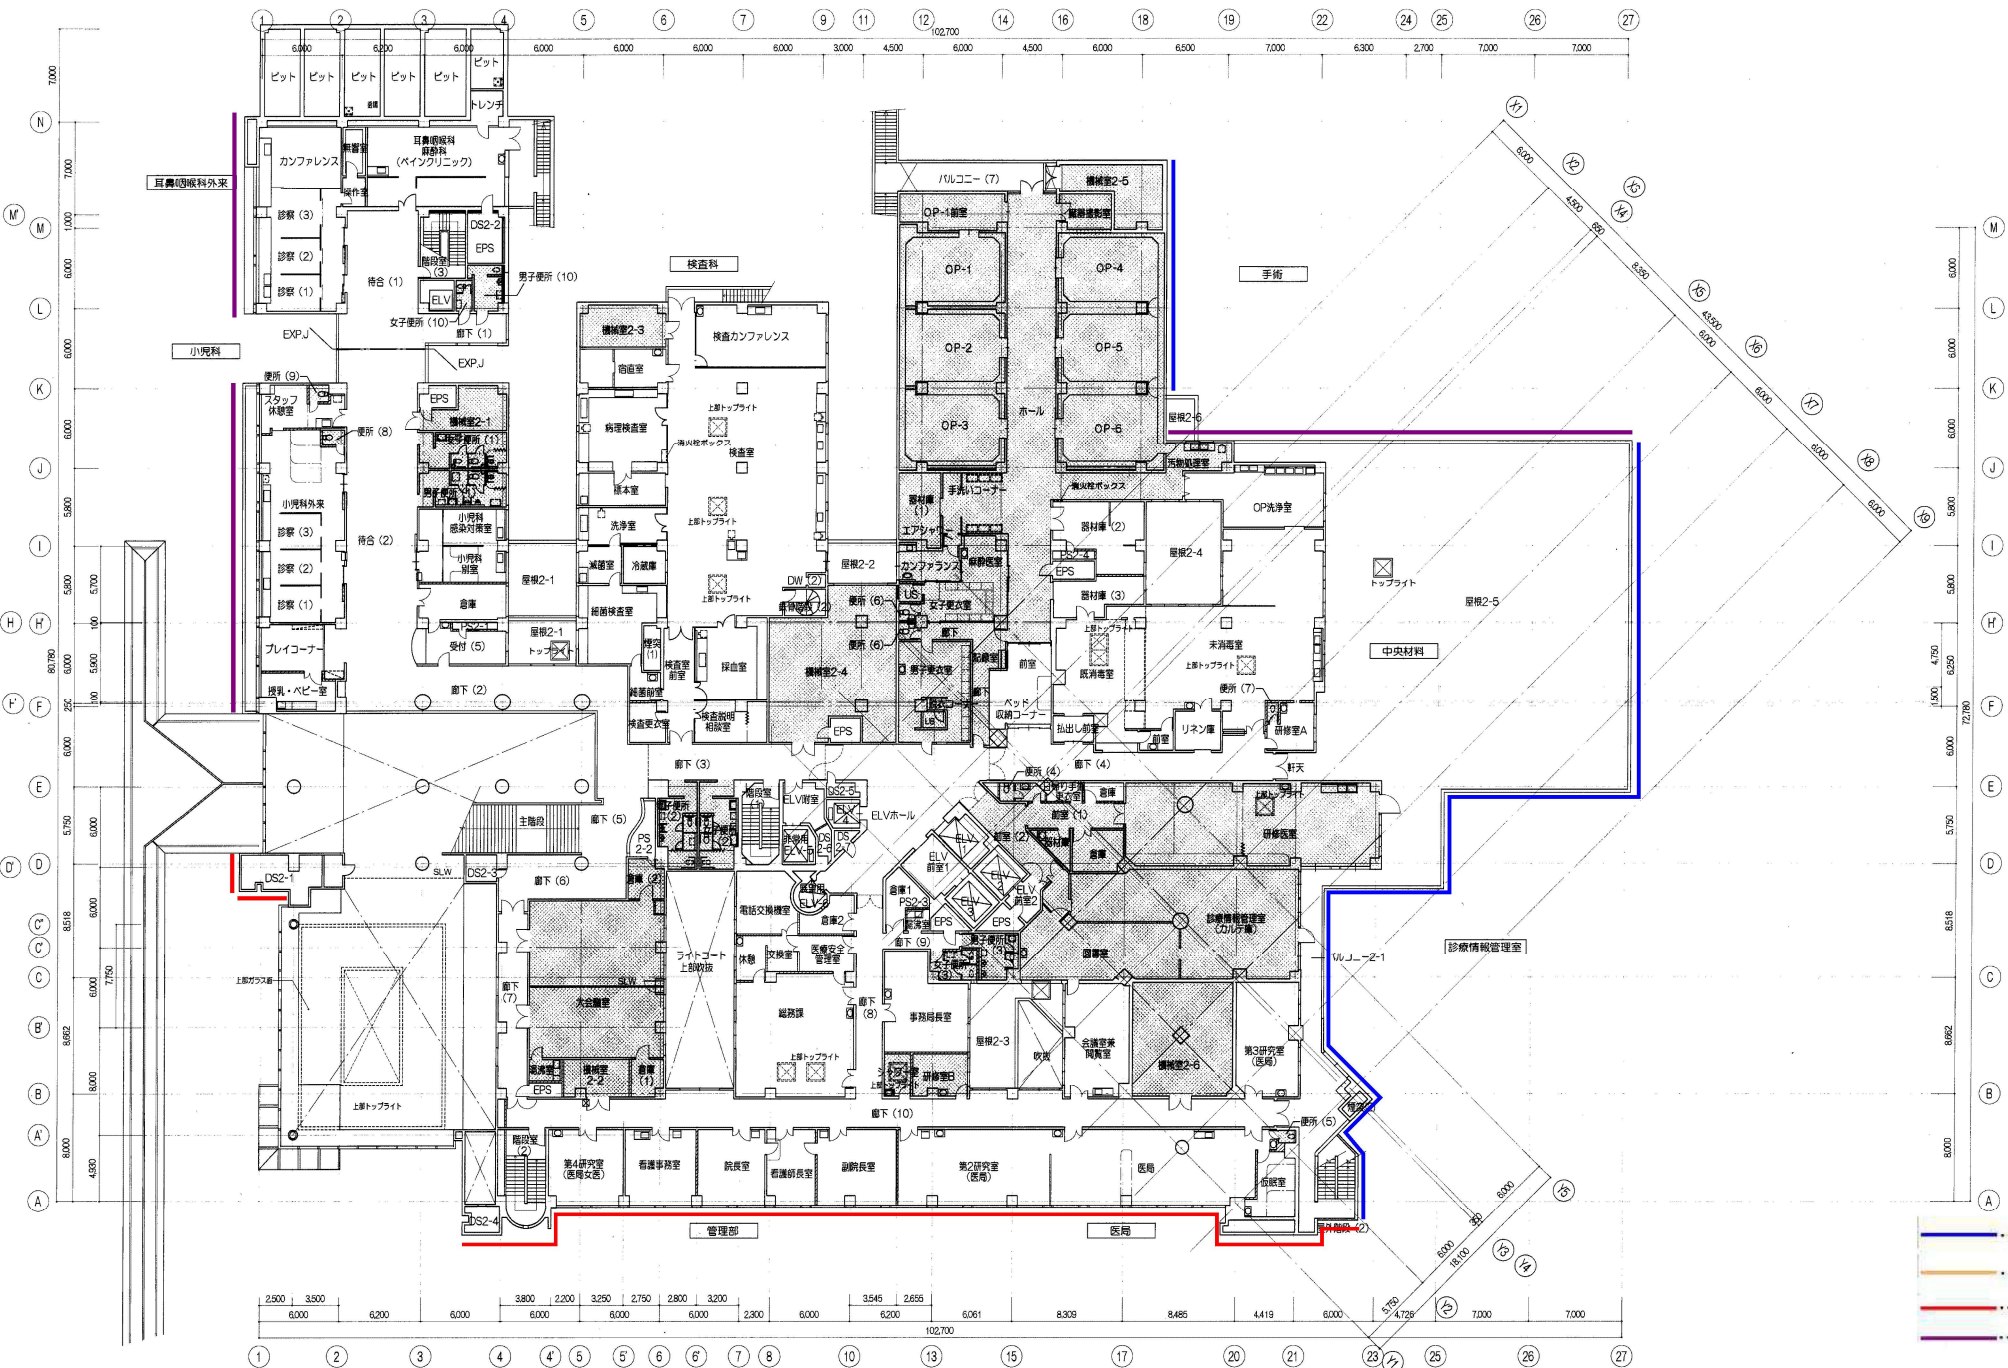

- …高所作業車による
- …歩行打診による
- …ドローンによる
- …剥落影響角範囲外

図名	2階平面図	意匠
縮尺	R 1/200(A1), 1/400(A3)	日付
		2023/09 (令和5年)
		B044

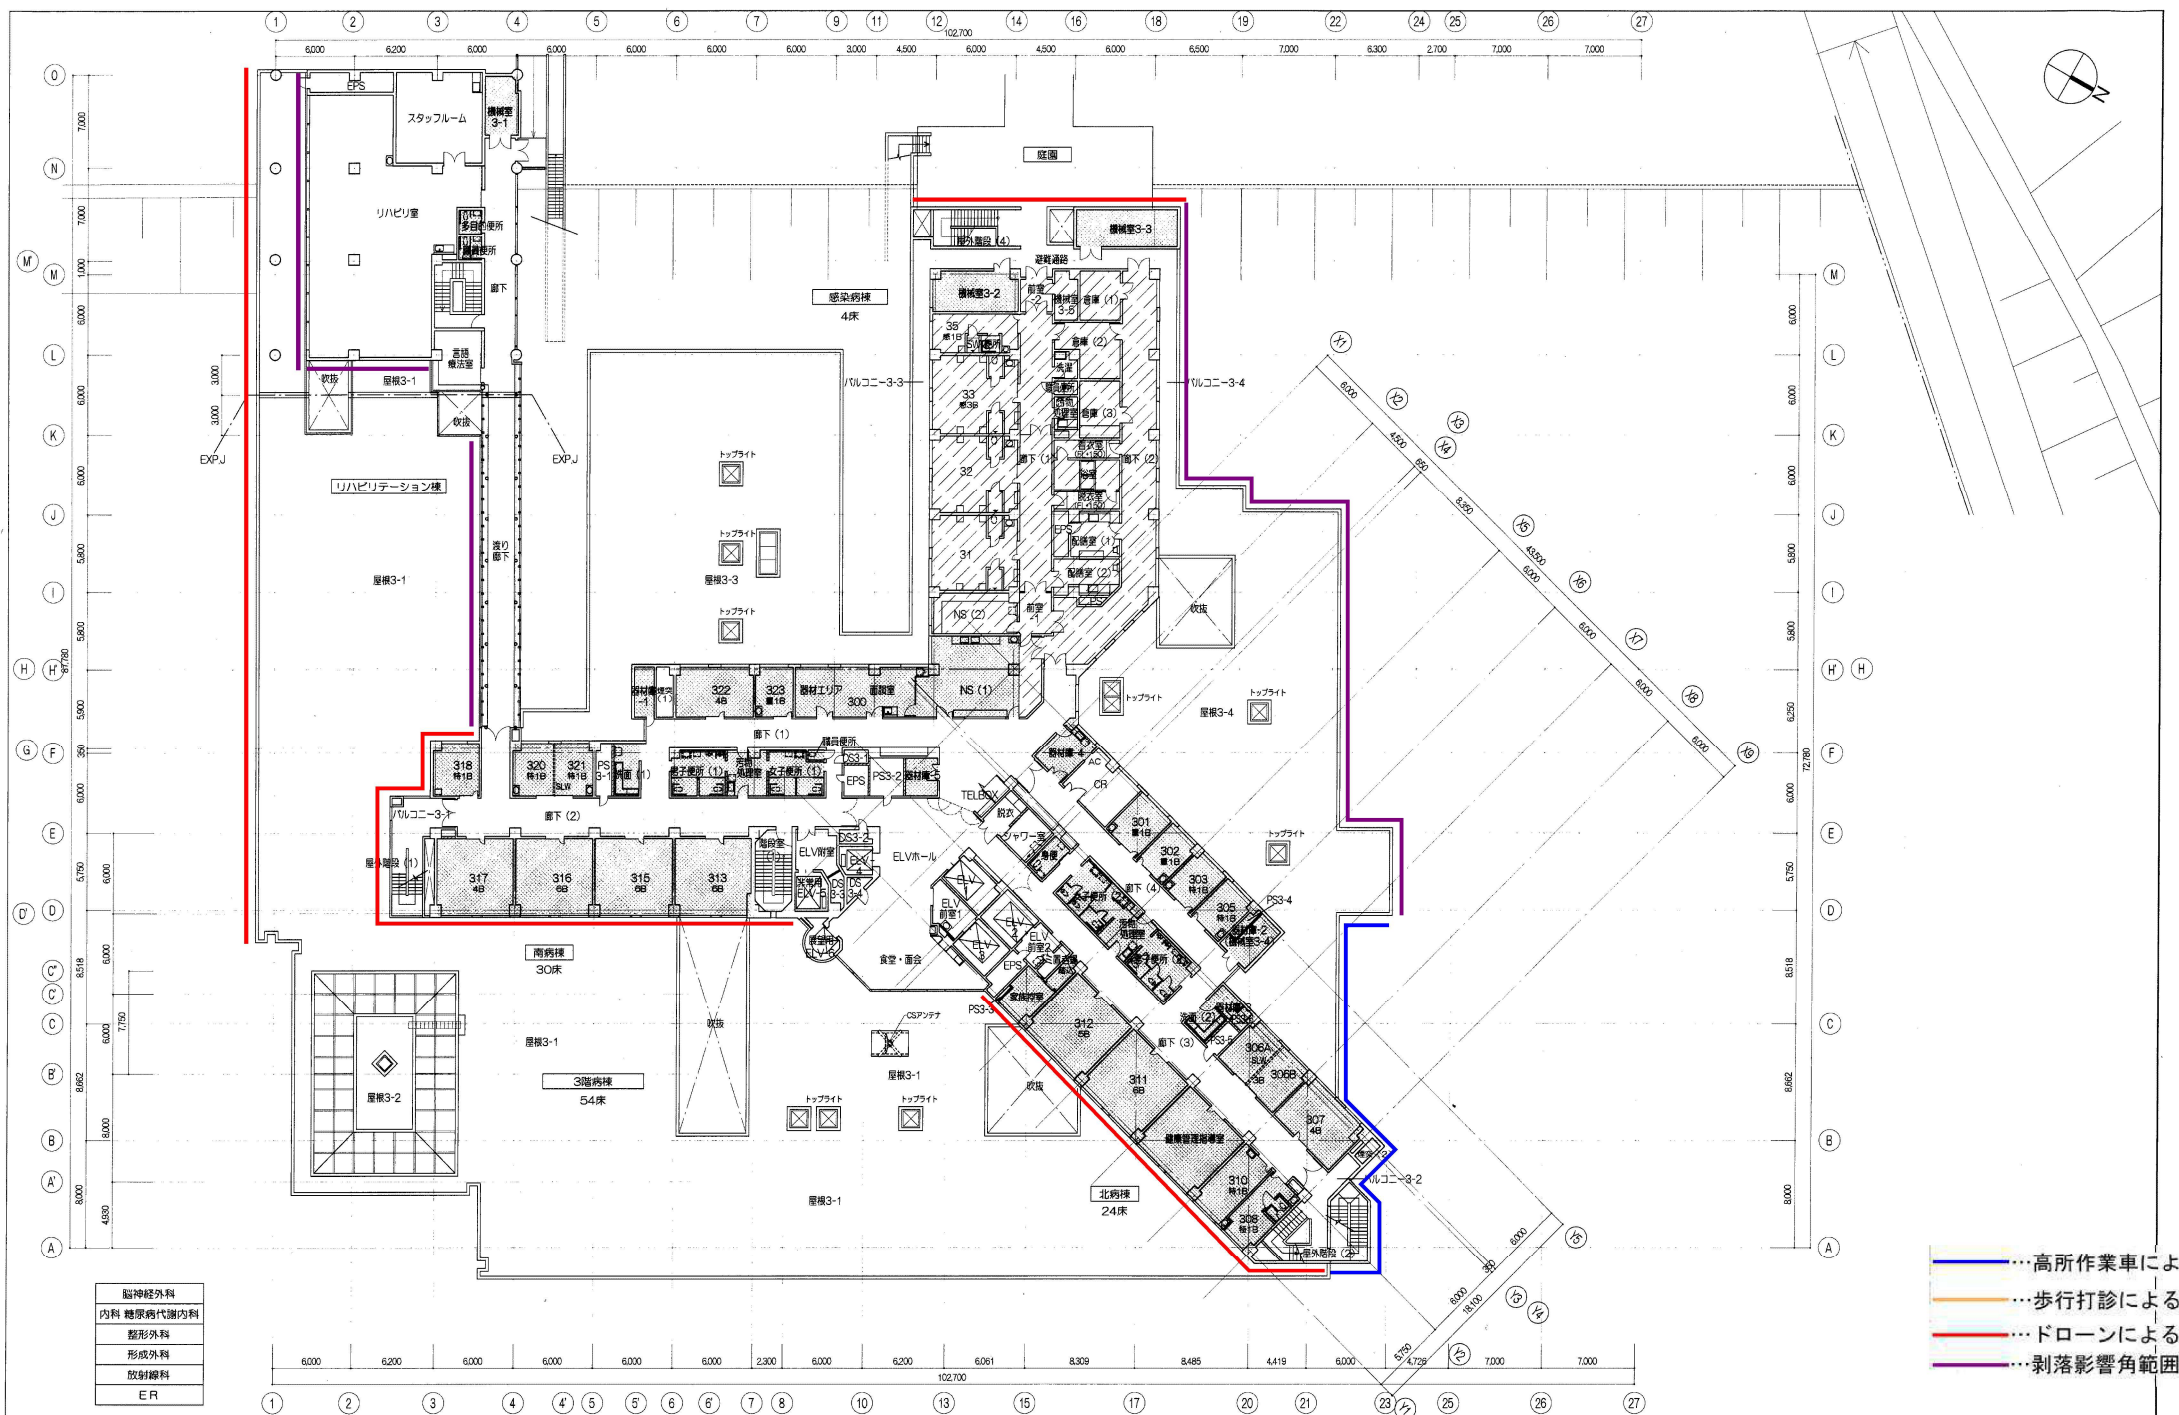


脳神経外科
内科 総合診療内科
整形外科
形成外科
放射線科
ER

- ...高所作業車による
- ...歩行打診による
- ...ドローンによる
- ...剥落影響角範囲外


図名 3階平面図	意匠
縮尺 R 1/200(A1), 1/400(A3)	BO45
日付 2023/09 (令和5年)	





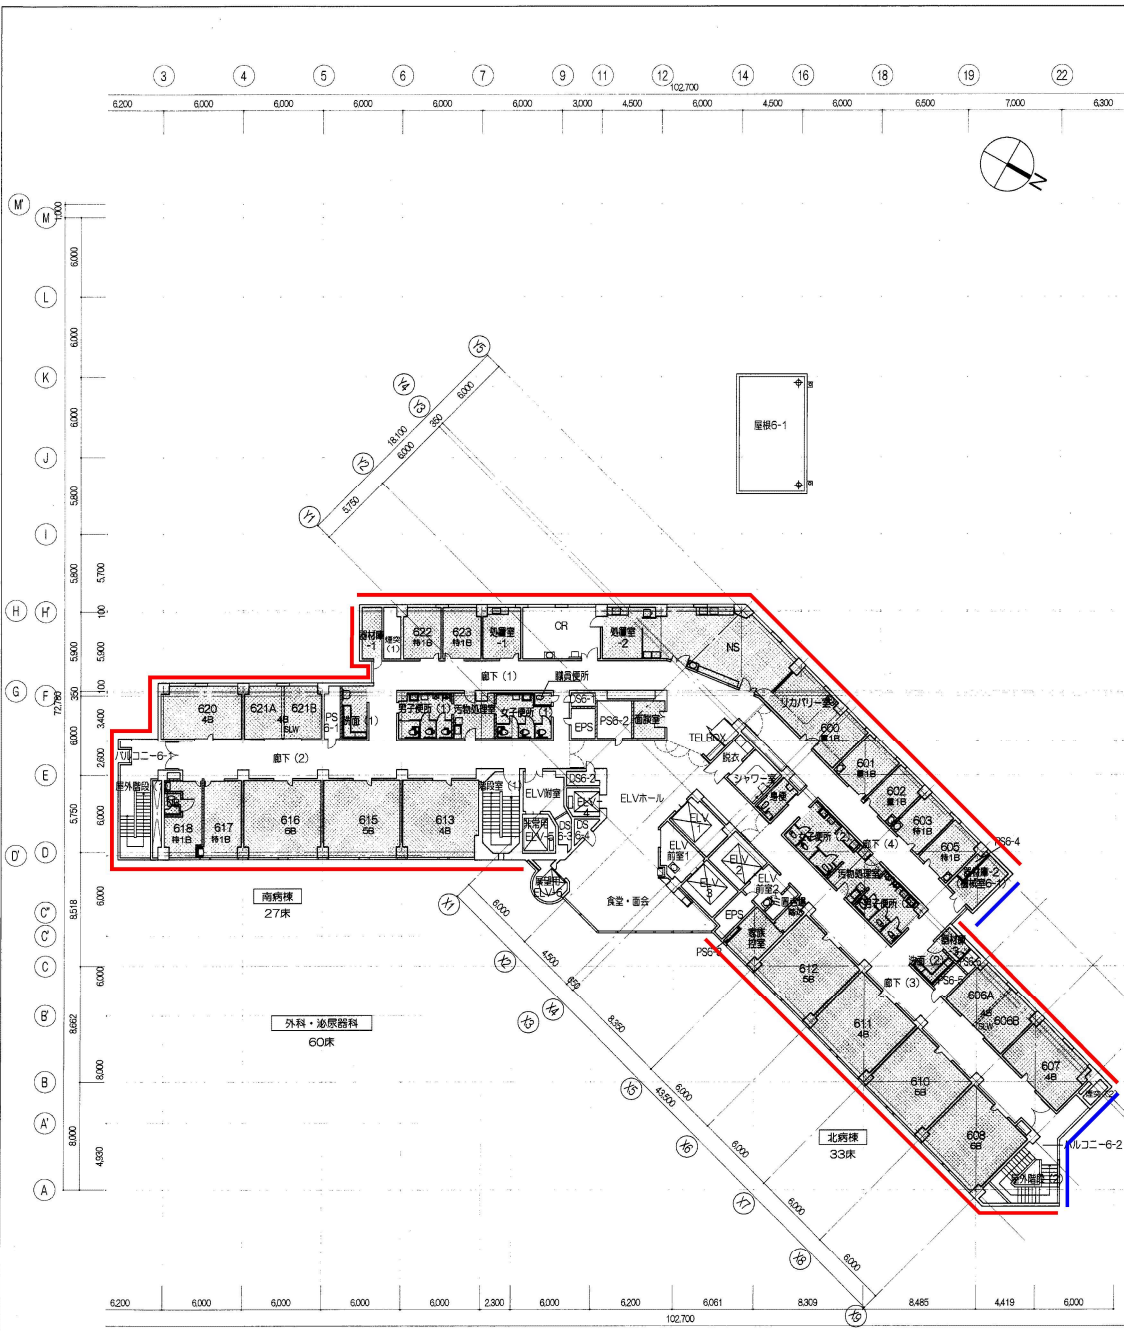


6階平面図

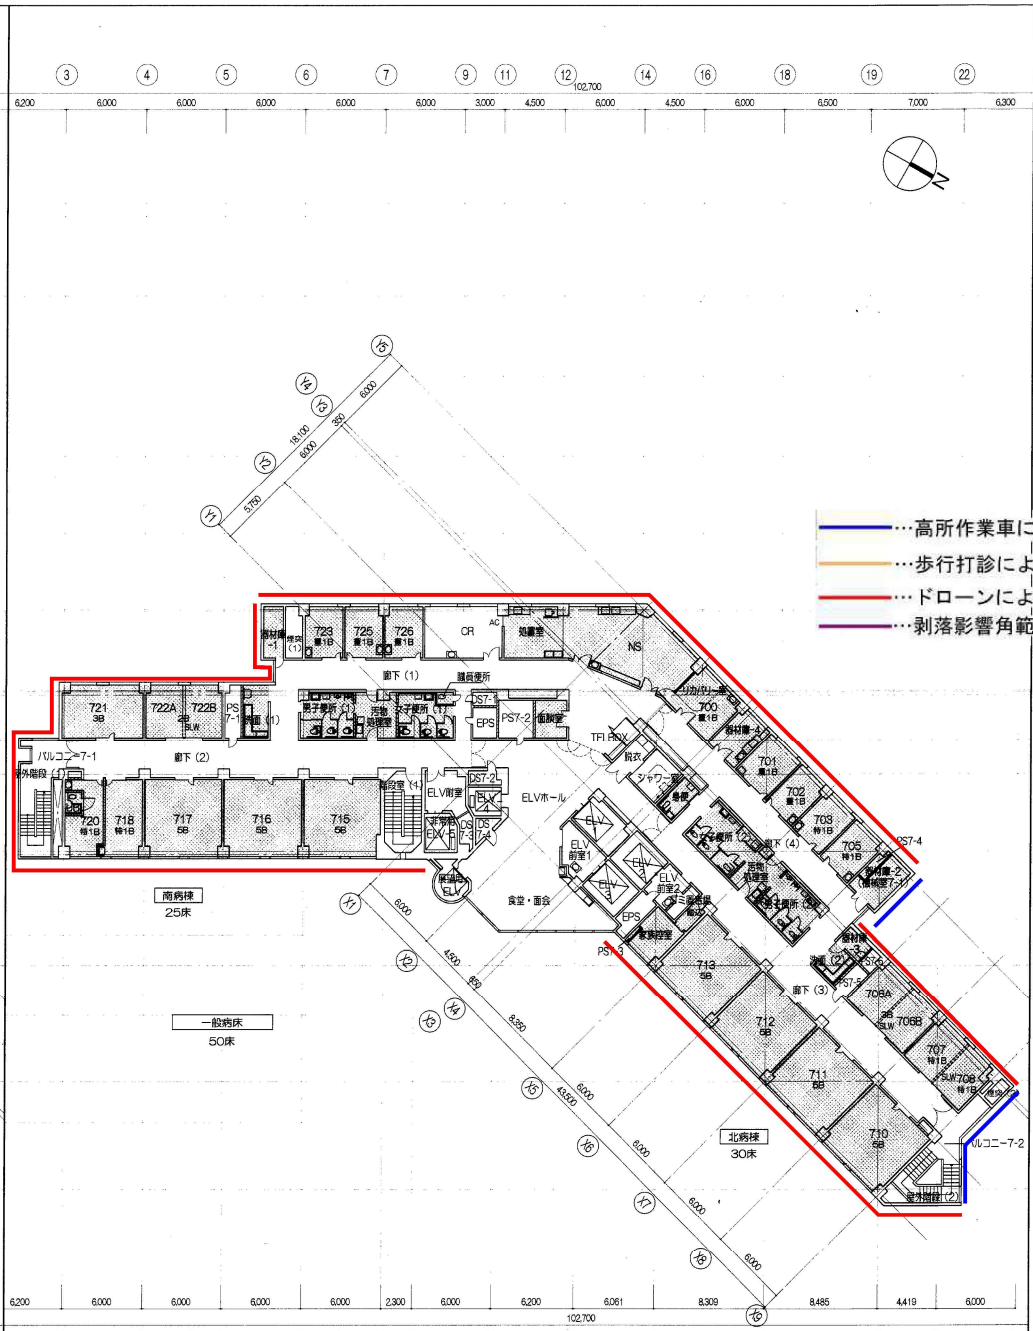


7階平面図

- …高所作業車による
- …歩行打診による
- …ドローンによる
- …剥落影響角範囲外

図 e 6階・7階平面図 縮尺 R 1/200(A) 1/400(A3) 日付 2023/09 (令和5年)	意匠 B048
--	------------

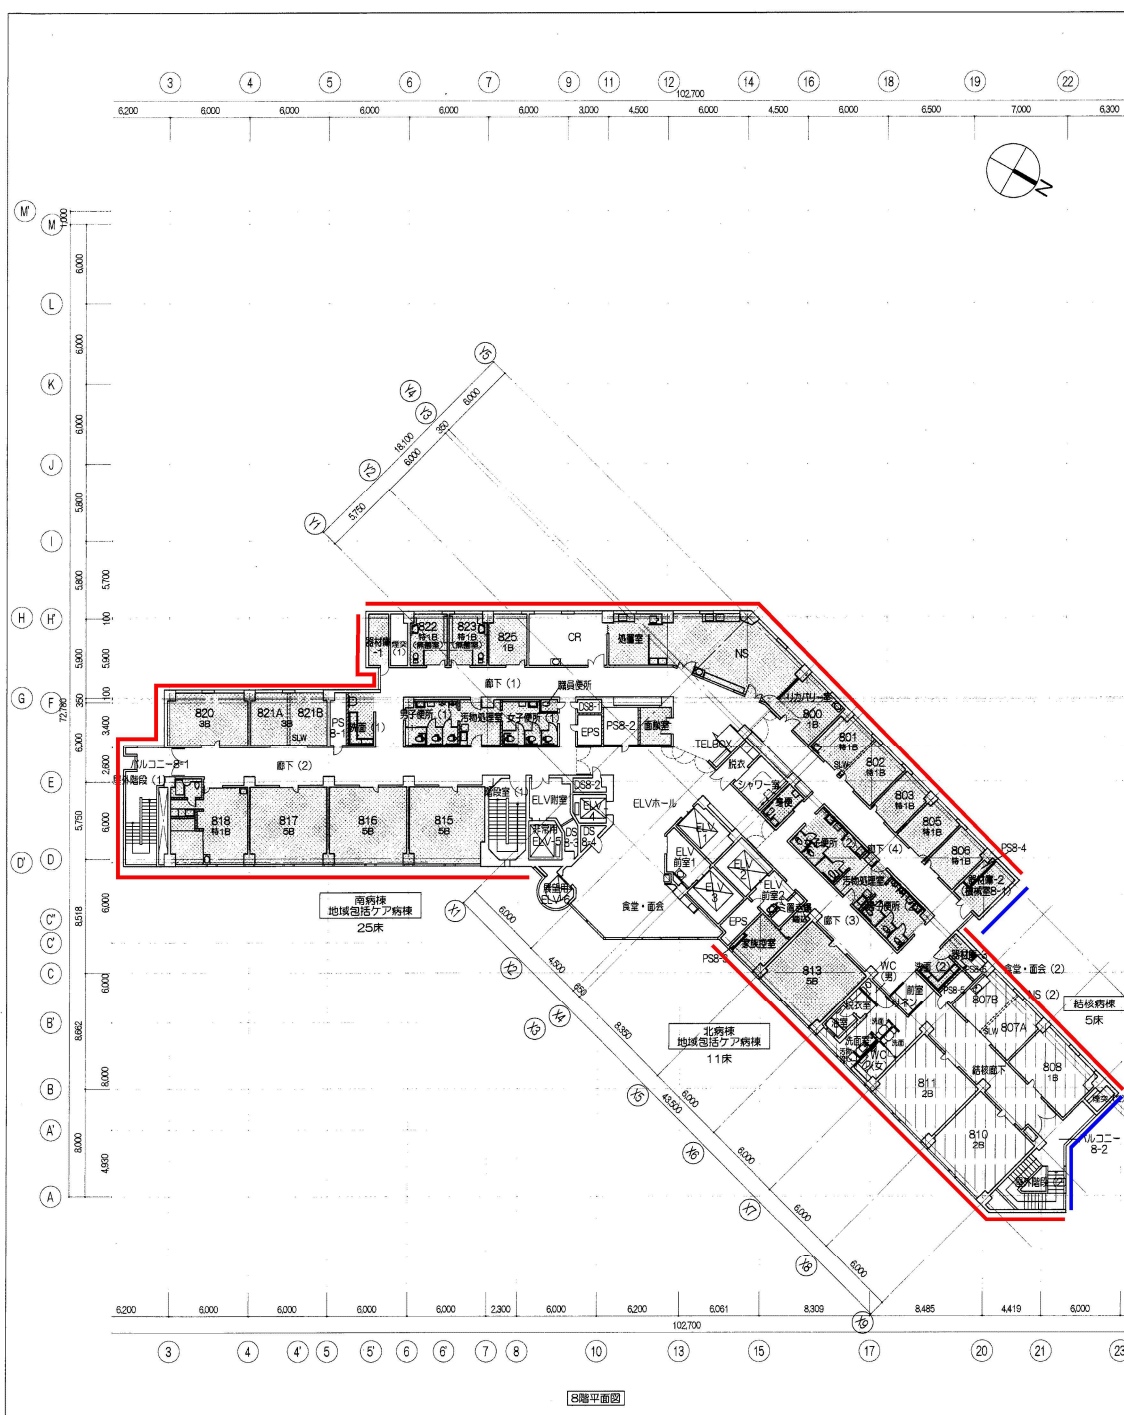

8階平面図

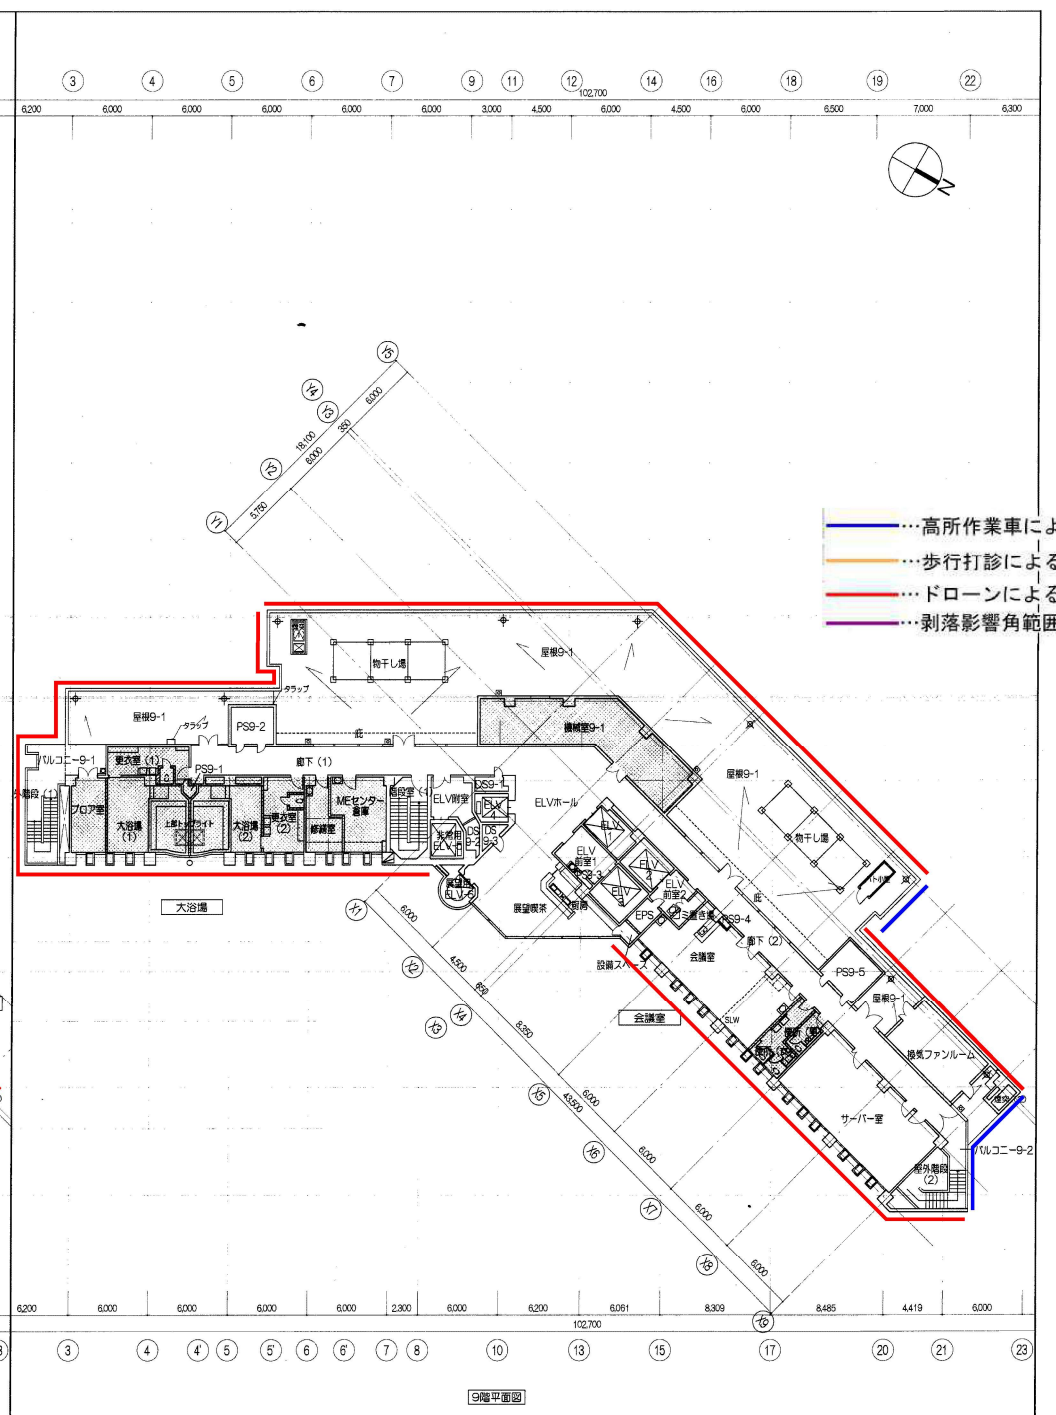

9階平面図

- …高所作業車による
- …歩行打診による
- …ドローンによる
- …剥落影響角範囲外

図名	8階・9階平面図	巻数	
縮尺	R 1/200(A1) 1/400(A3)	日付	2023/09 (令和5年)
図番	B049		