



岩手県流域下水道計画一般図

〈北上川上流流域・磐井川流域〉
縮尺 1 : 200,000

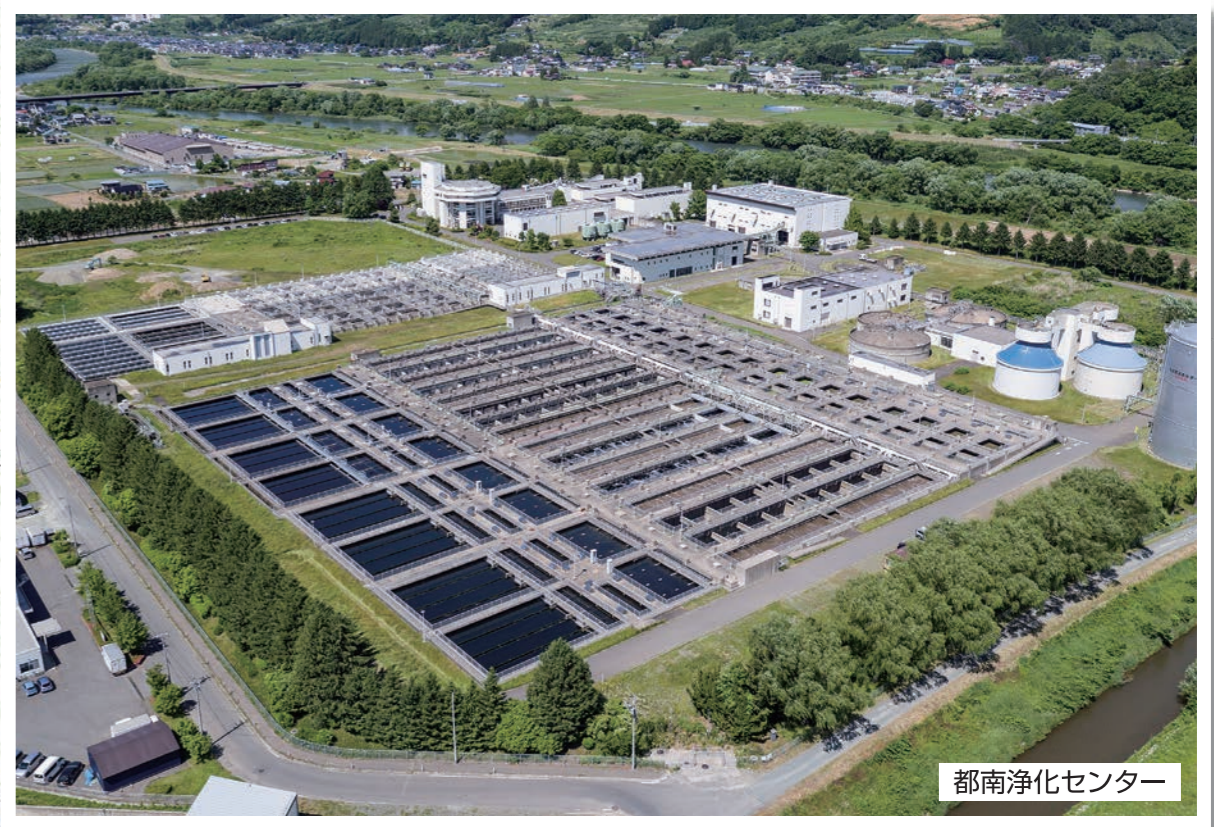

都南浄化センター

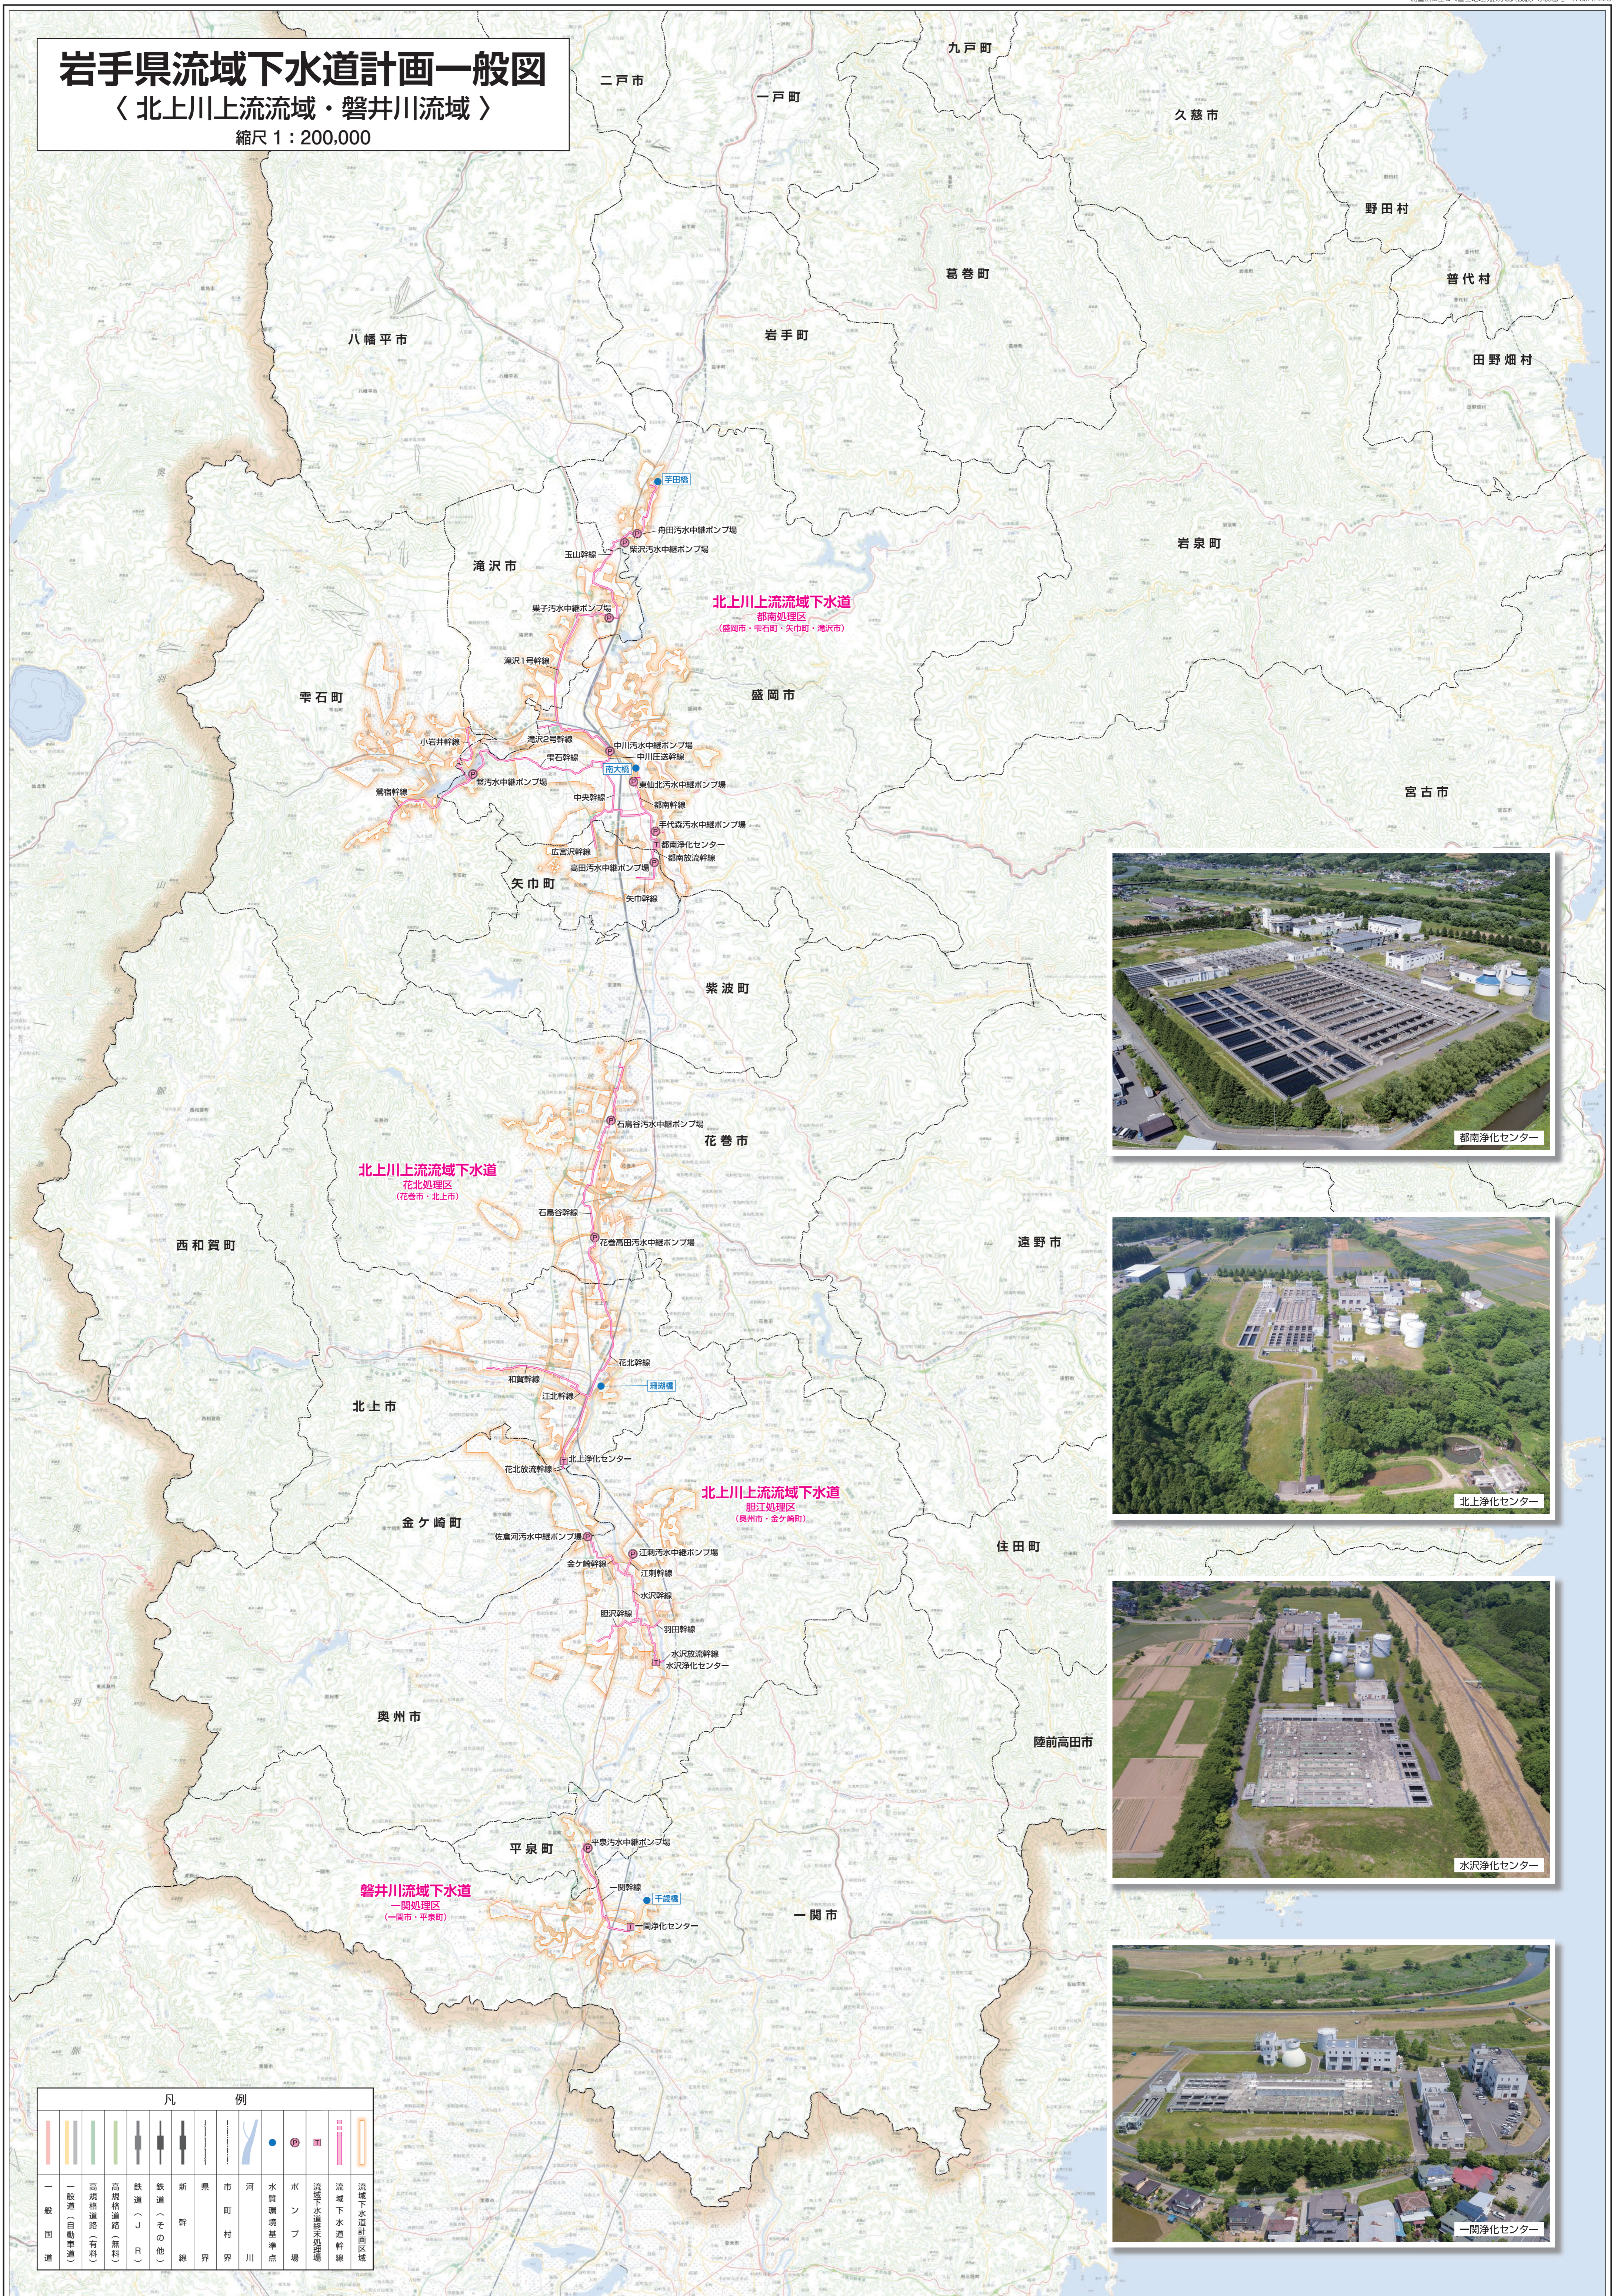

北上浄化センター



水沢浄化センター



一関浄化センター

凡 例	
—	一般国道
—	一般道(自動車道)
—	高規格道路(有料)
—	高規格道路(無料)
—	鉄道(JR)
—	鉄道(その他)
—	新幹線
—	市界
—	町界
—	村界
—	河川
●	水質環境基準点
●	ポンプ場
●	流域下水道処理場
—	流域下水道計画区域
—	流域下水道幹線
—	流域下水道集配線
—	流域下水道放流線