


R階平面図 1/100

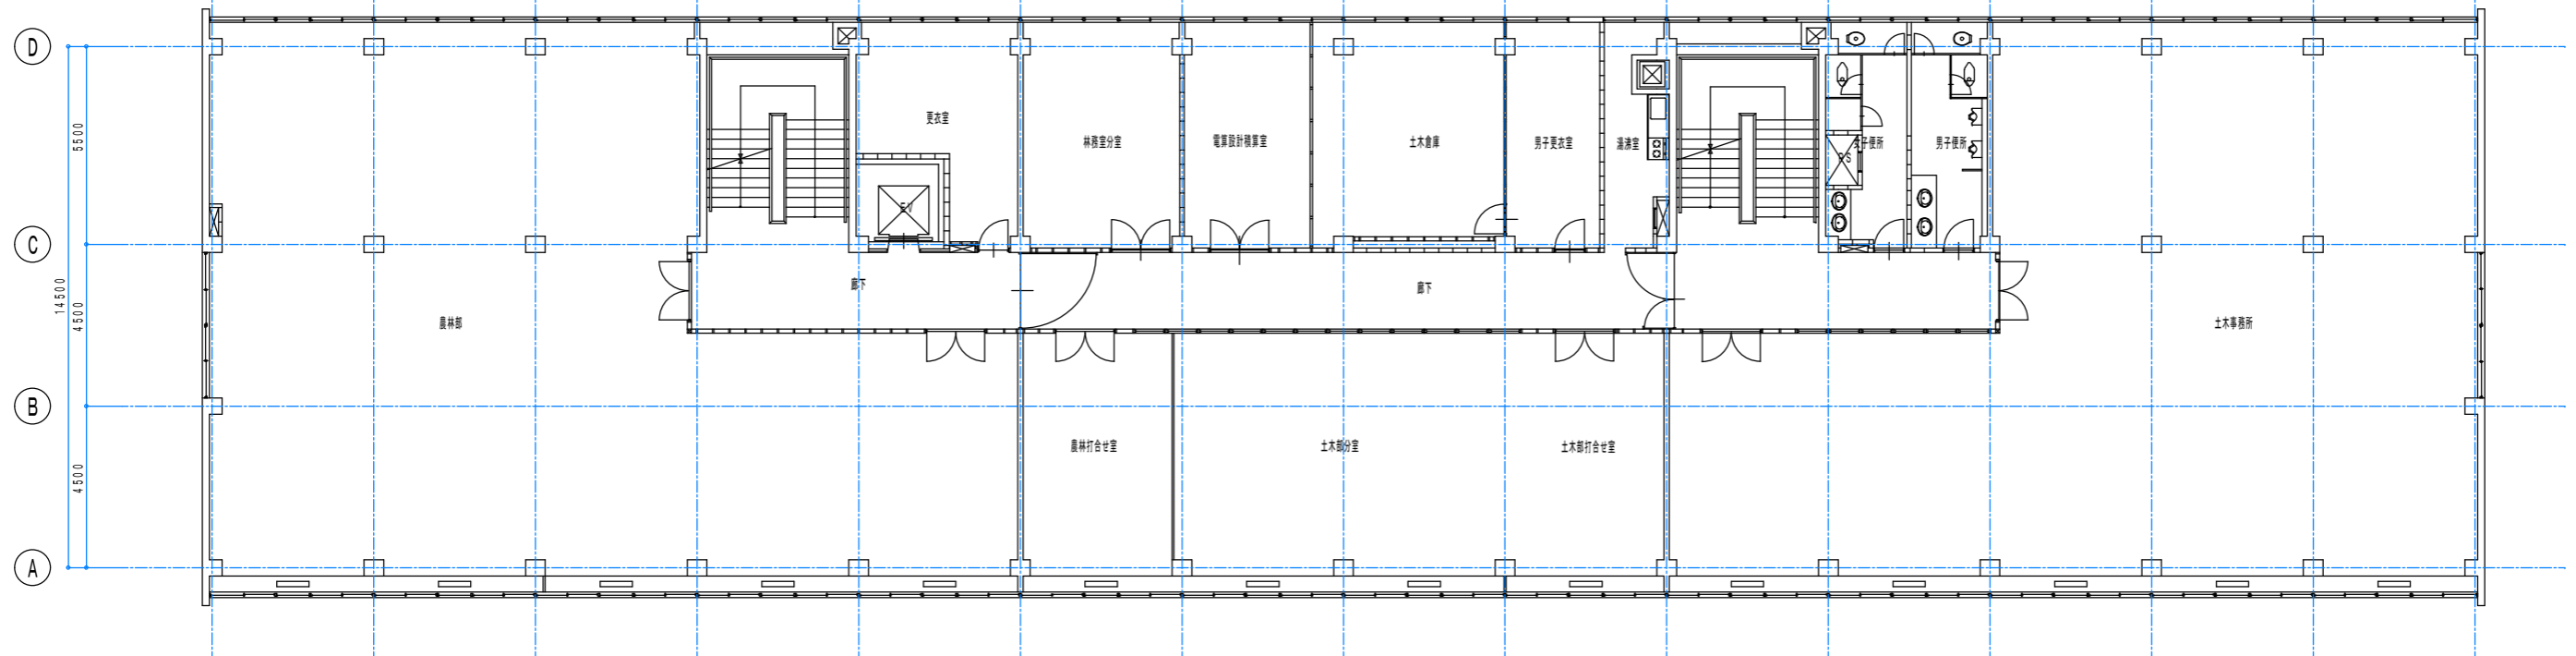

3階平面図 1/100

工事名称 奥州地区合同庁舎	特記事項	検図	製図	設計年月	図面内容	縮尺	図面番号
				平成16年09月	3・R階 平面図		