



- 1
- 2
- 3
- 4
- 5
- 6
- 7
- 8
- 9
- 10
- 11
- 12
- 13
- 14
- 15
- 16

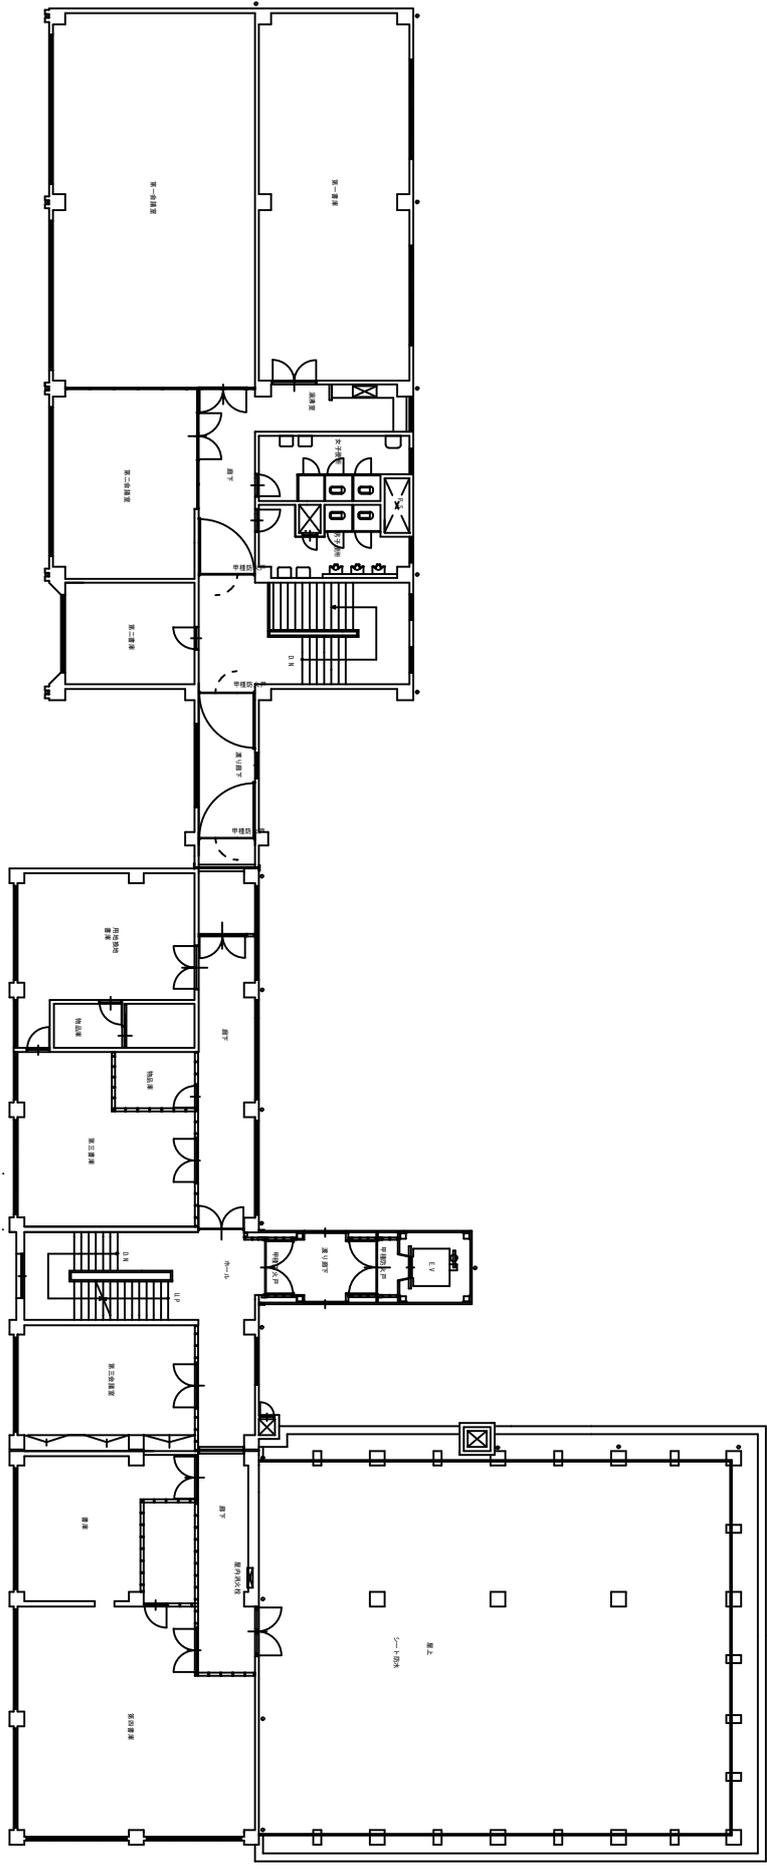

年度	设计编号	项目名称	接收	绘图	设计	校核
		泉州地区合同厅会江州分行会				
设计者			绘图		设计年月	
3轴 平面图			3轴 平面图		1:100	
图面内容			图面内容			
3轴 平面图			3轴 平面图			
图幅			图幅			
1:100			1:100			
图号			图号			
1/1			1/1			

年度	施設番号	施設名称	所在地 茨城県地区合同庁舎江崎分庁舎	棟数	棟図	設計 事務所	設計者	棟図	設計年月 平成 年 月	上書き 日付	図面内容	縮尺 1 : 100	図面番号	枚/内

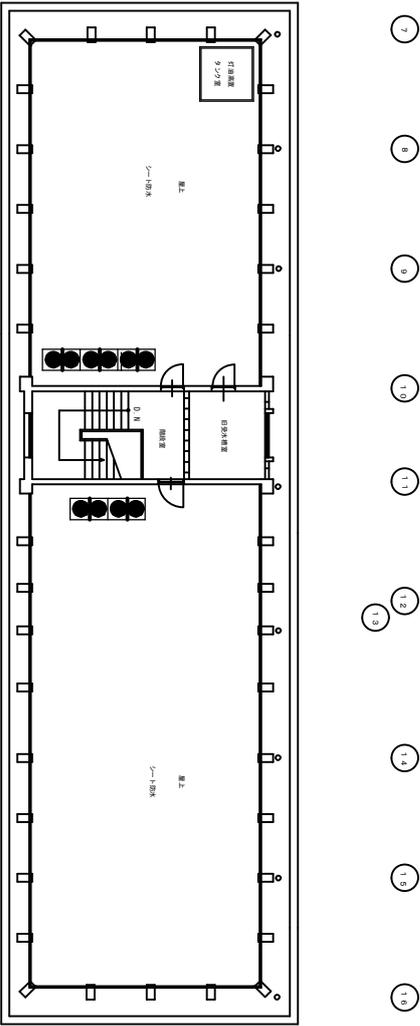

1F階 平面図 1:100

