
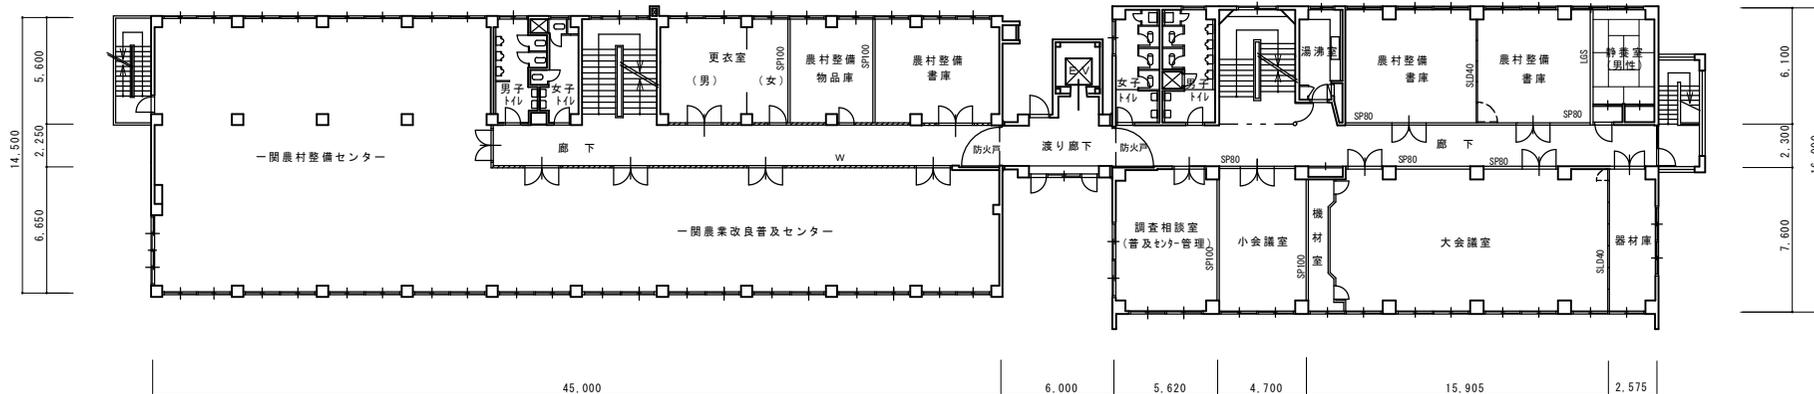


塔屋 平面図 1 / 200

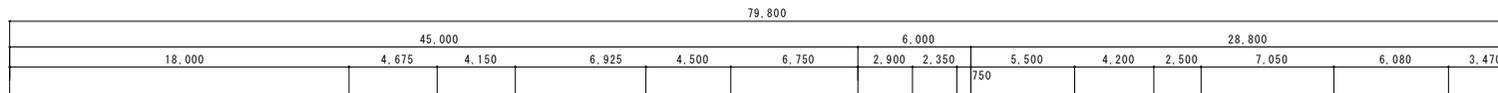

3階 平面図 1 / 200

年度	工事名	特記	図面名	縮尺	図面番号
	一関地区合同庁舎千厩分庁舎		3階・塔屋 平面図	A2判 1/200	