



1階平面図 S:1/100

1階平面図 1/100	1階平面図 1/100	1階平面図 1/100	1階平面図 1/100	1階平面図 1/100	1階平面図 1/100	1階平面図 1/100	1階平面図 1/100	1階平面図 1/100	1階平面図 1/100
----------------	----------------	----------------	----------------	----------------	----------------	----------------	----------------	----------------	----------------

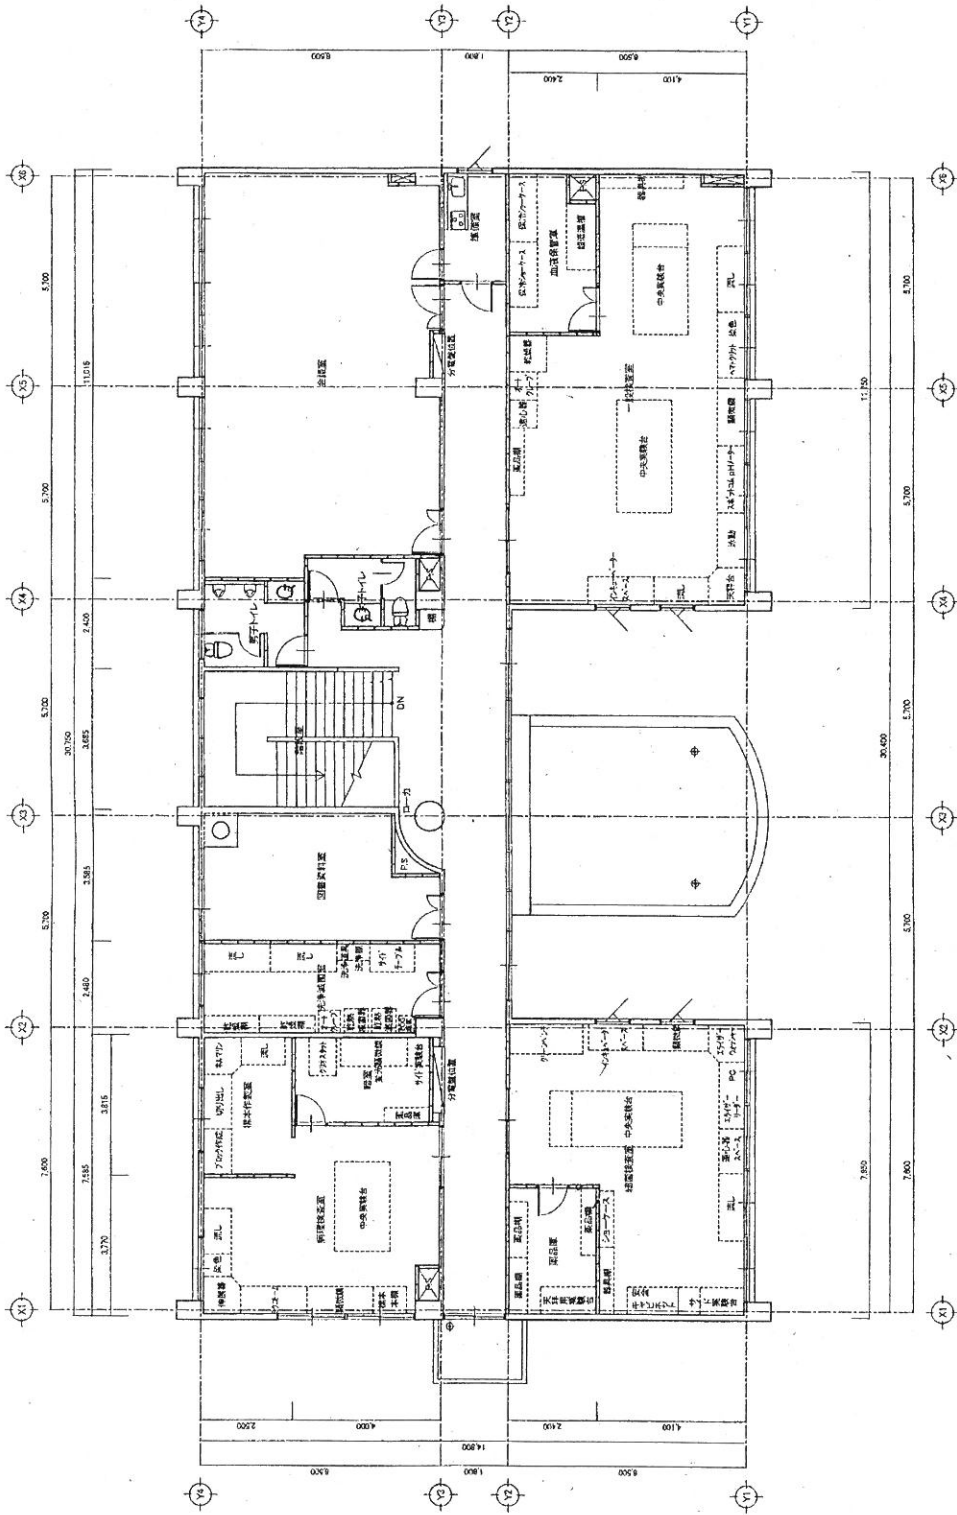


2階平面図 S:1/100

1階名(階名) 1階	2階平面図 2階平面図	1/100	100枚の内8	2階平面図 2階平面図	東北(仮称)家庭保健衛生所新庁舎建設工事設計図
---------------	----------------	-------	---------	----------------	-------------------------

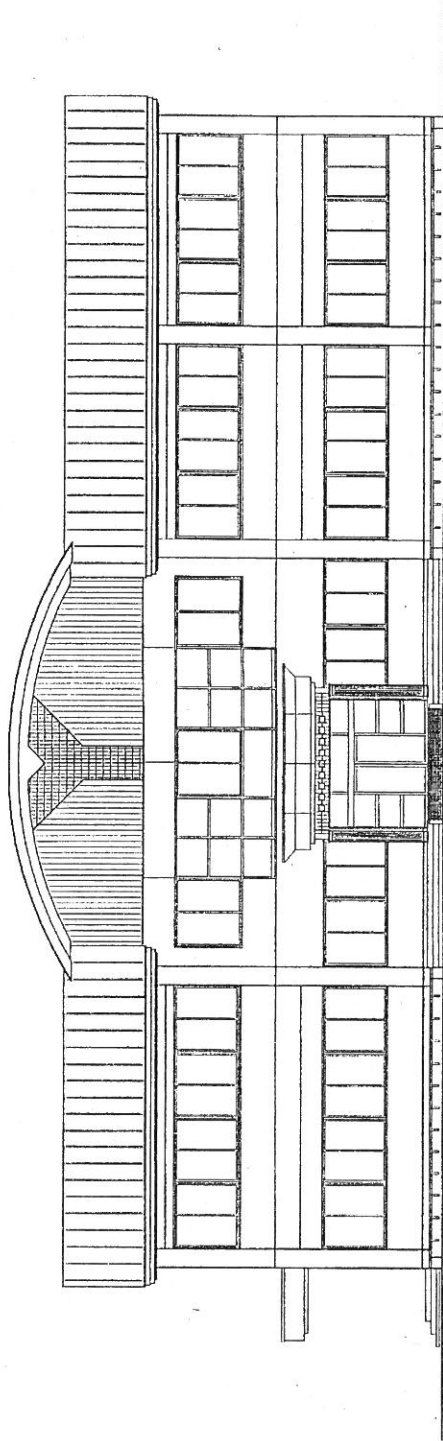

西側立面圖 S:1/100

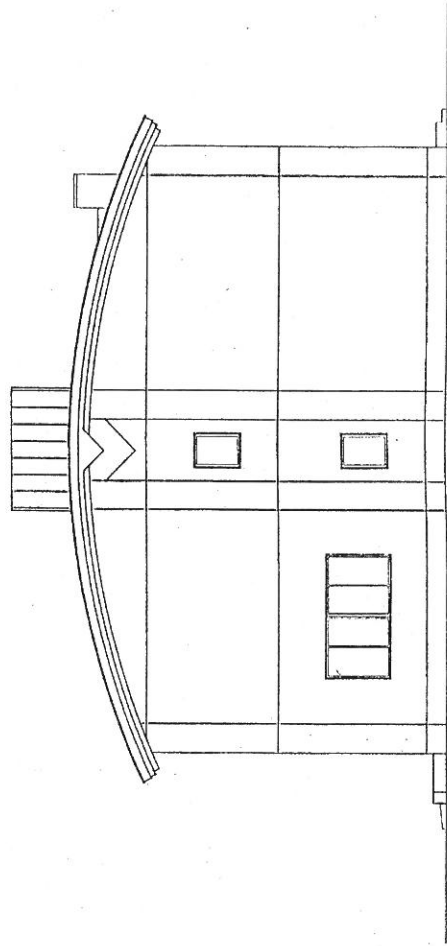


東側立面圖 S:1/100

姓名
学号
班级
日期


图名	西側立面圖
比例	1/100

图号	100-009
图例

廣東省衛生廳衛生所新宿舍建設工程設計圖

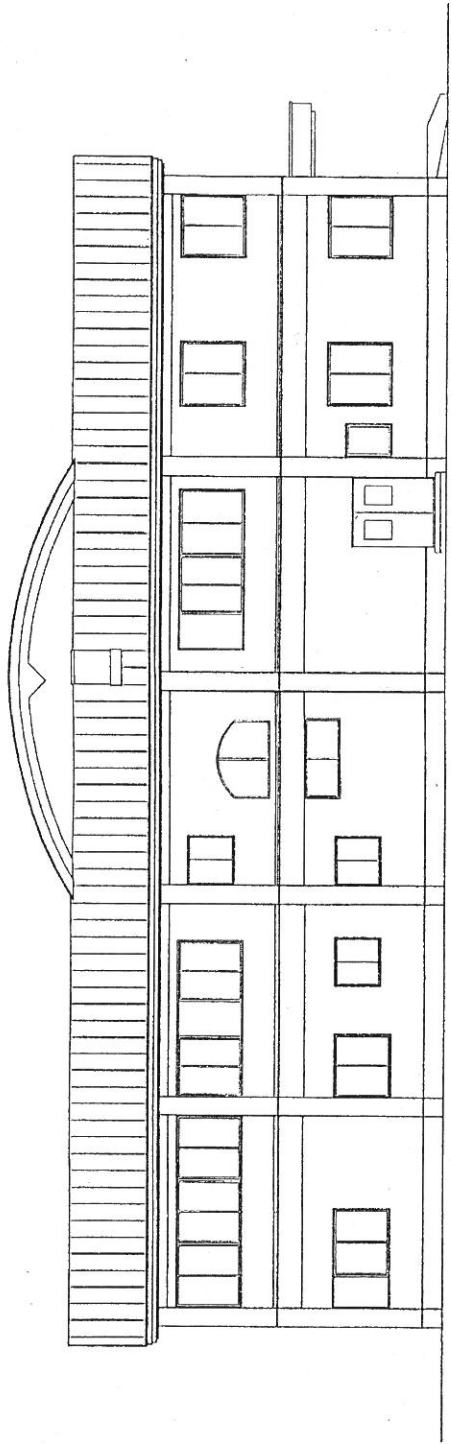

北側立面図 S:1/100

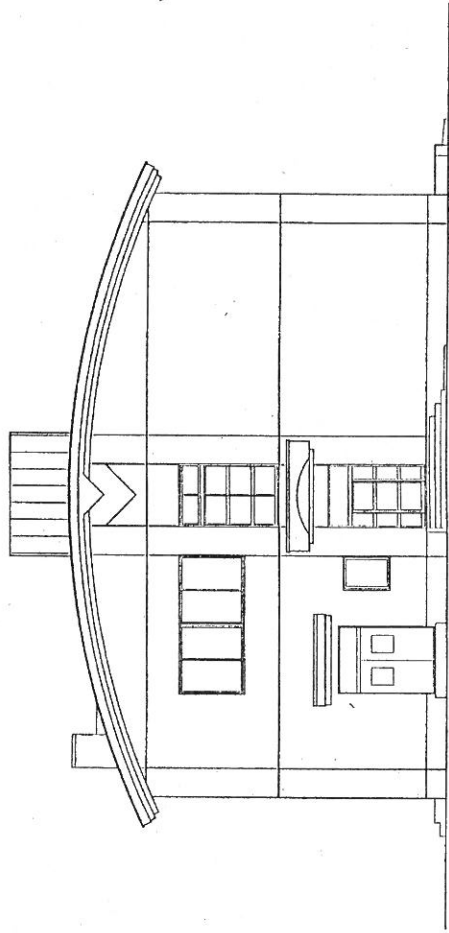

西側立面図 S:1/100

北飯物家蓋法建築生所新庁舎建設工事設計図	25分 庁舎棟 集団図	北側、西側立面図	100枚の内 10 1/100
----------------------	----------------	----------	--------------------