




都南浄化センター一般平面図

2系ガス温水ヒーター

1系ガス温水ヒーター

ガスエンジン

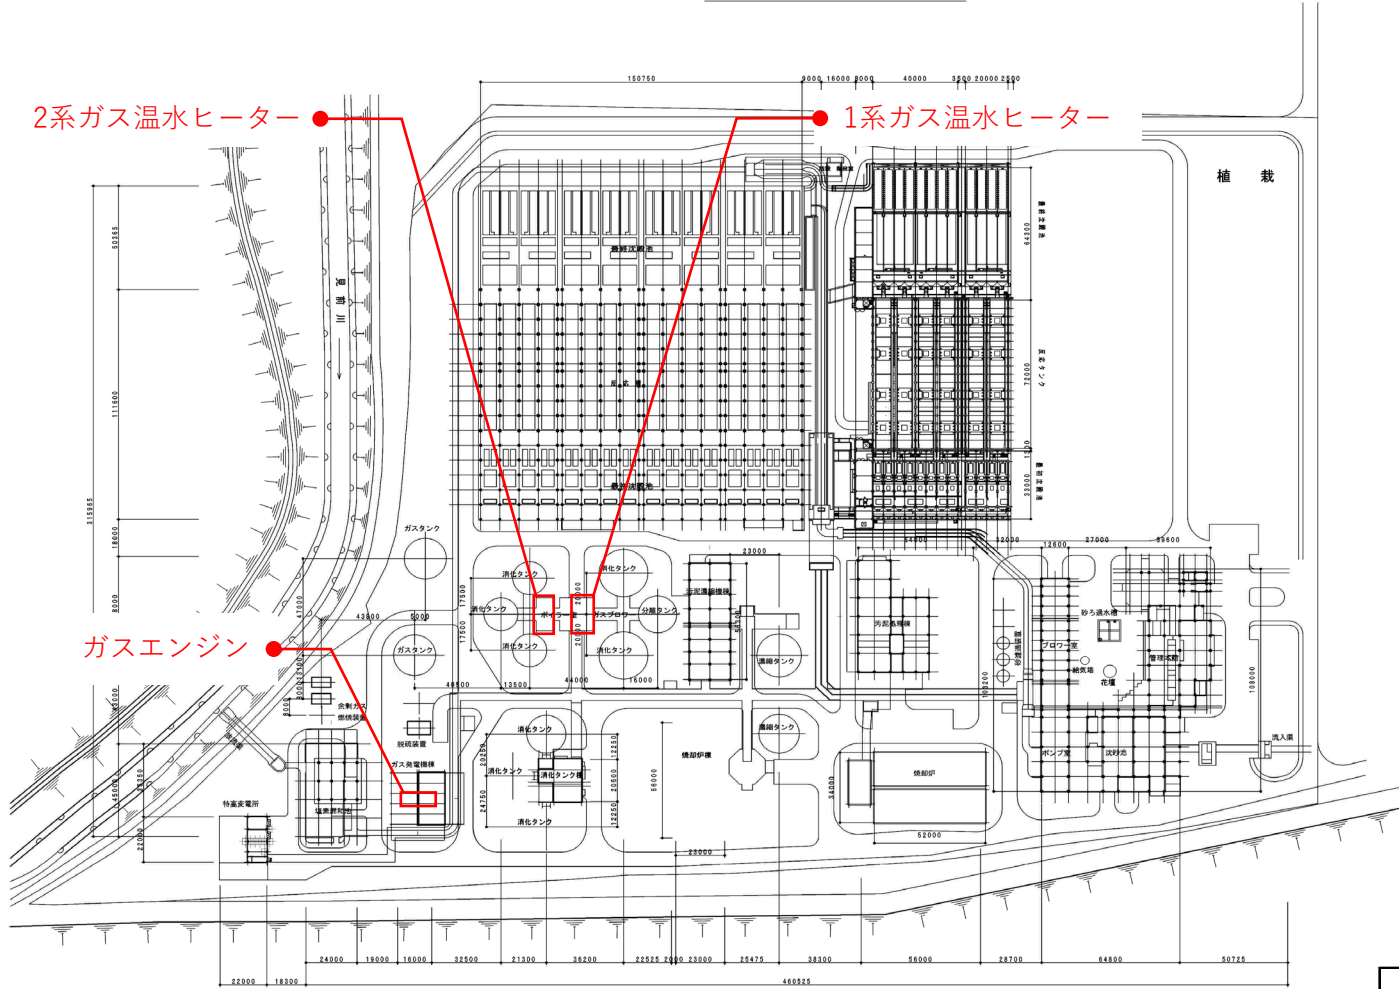

|                   |               |
|-------------------|---------------|
| 岩手県北上川上流流域下水道事務所  |               |
| 都南浄化センター水質等測定業務委託 |               |
| 1                 | 都南浄化センター一般平面図 |
| 令和7年度             |               |
| 縮尺 NONE           |               |