

## 令和6年度

### 北上浄化センターほか植栽等維持管理業務委託

#### [実施]


1 / 1 1	花北処理区（位置図）一般平面図
2 / 1 1	北上浄化センター（樹木管理）一般平面図①
3 / 1 1	北上浄化センター（樹木管理）一般平面図②
4 / 1 1	北上浄化センター（樹木管理）一般平面図③
5 / 1 1	北上浄化センター（樹木管理）一般平面図④
6 / 1 1	北上浄化センター（樹木管理）一般平面図⑤
7 / 1 1	北上浄化センター（樹木管理）一般平面図⑥
8 / 1 1	北上浄化センター（草地管理）一般平面図
9 / 1 1	北上浄化センター（焼却炉・草地管理）一般平面図
10 / 1 1	花巻高田ポンプ場（樹木・草地管理）一般平面図
11 / 1 1	石鳥谷ポンプ場（樹木・草地管理）一般平面図

北上川上流流域下水道事務所




植栽木一覧表

高木		本
ア	アカマツ	9
マ	ナンブアカマツ	2
エ	アカエゾマツ	-
イ	イチイ	3
ナ	ナナカマド	10
ヤ	ヤマモミジ	10
シ	シラカバ	-
ス	スギ	-
ソ	ソメイヨシノ	33
メ	メタセコイア	1
ギ	ギンドロ	-
ト	トチノキ	-
ベ	ベニヤマザクラ	17
コ	コブシ	4
カ	カツラ	23
チ	チャボヒバ	5
ノ	ノムラモミジ	9
ユ	ユリノキ	6
ド	ドイツトウヒ	11
ニ	ニッコウヒバ	35
エ	エンジュ	8
ア	アカシア	3
中木		本
ラ	ライラック	45
ム	ムクゲ	57
イ	イボタノキ	6
ハ	ハギ	1
低木		本
ア	アベリア	42
イ	イヌツゲ	18
サ	サツキ	223
ド	ドウダンツツジ	129
ユ	ユキヤナギ	26
リ	リュウキュウツツジ	28
レ	レンゲツツジ	32

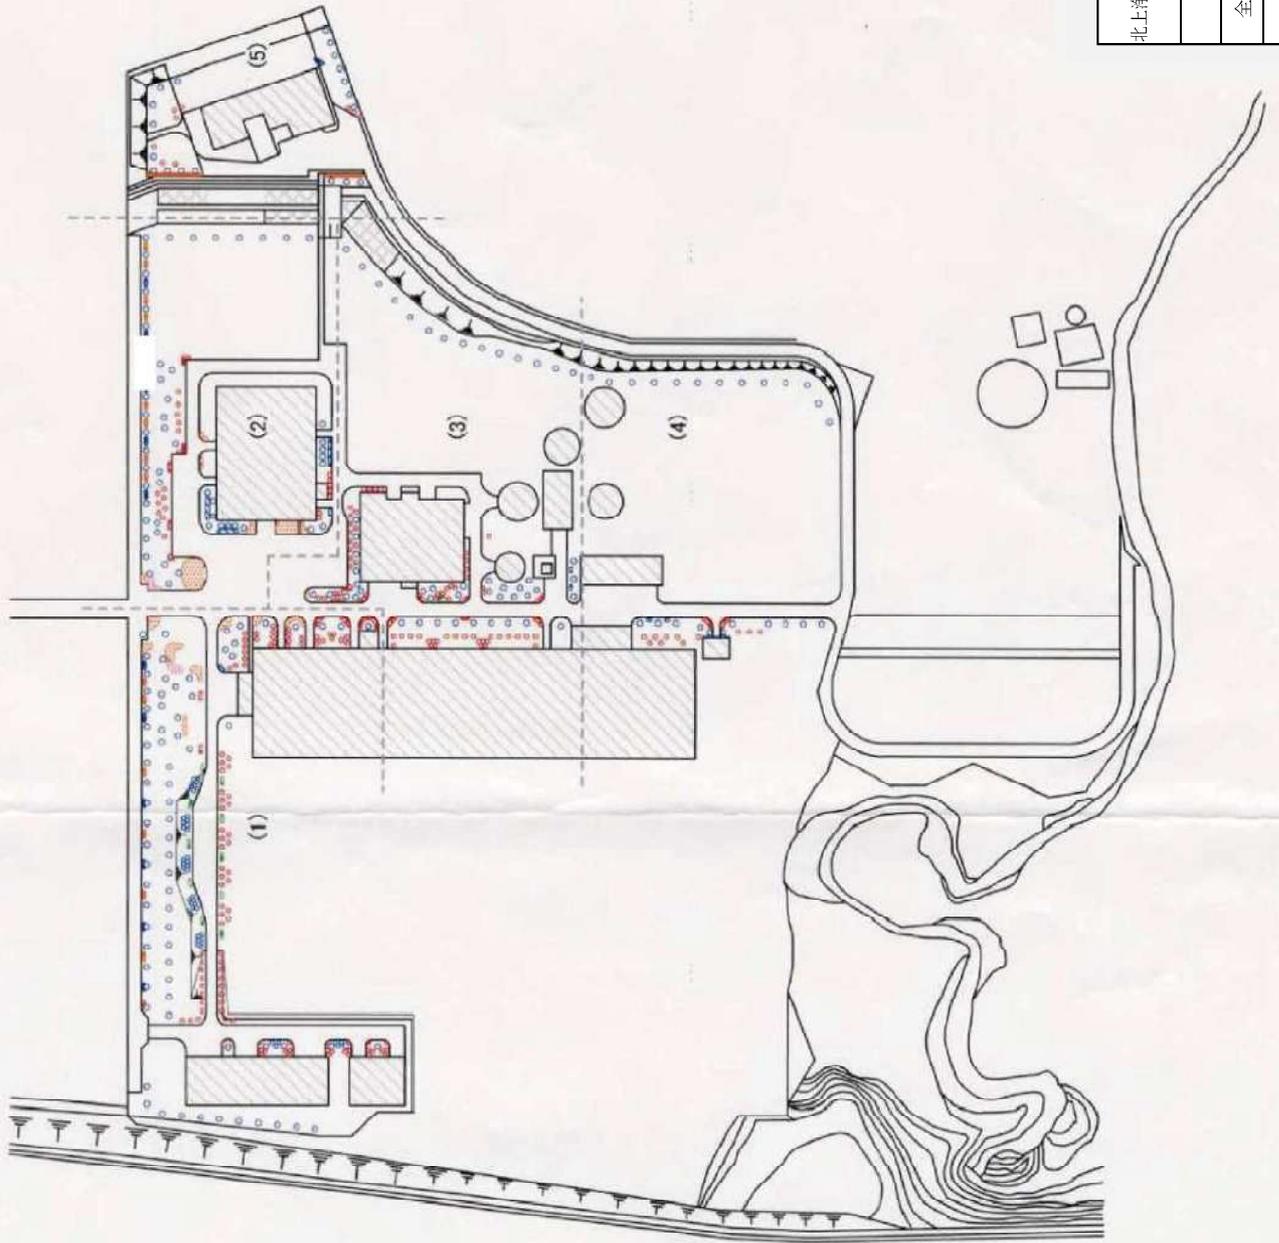


北上浄化センターほか植栽等維持管理業務委託  
 北上浄化センター (樹木管理)  
 全11枚中の2 一般平面図  
 縮尺：N O N E  
 北上川上流流域下水道事務所

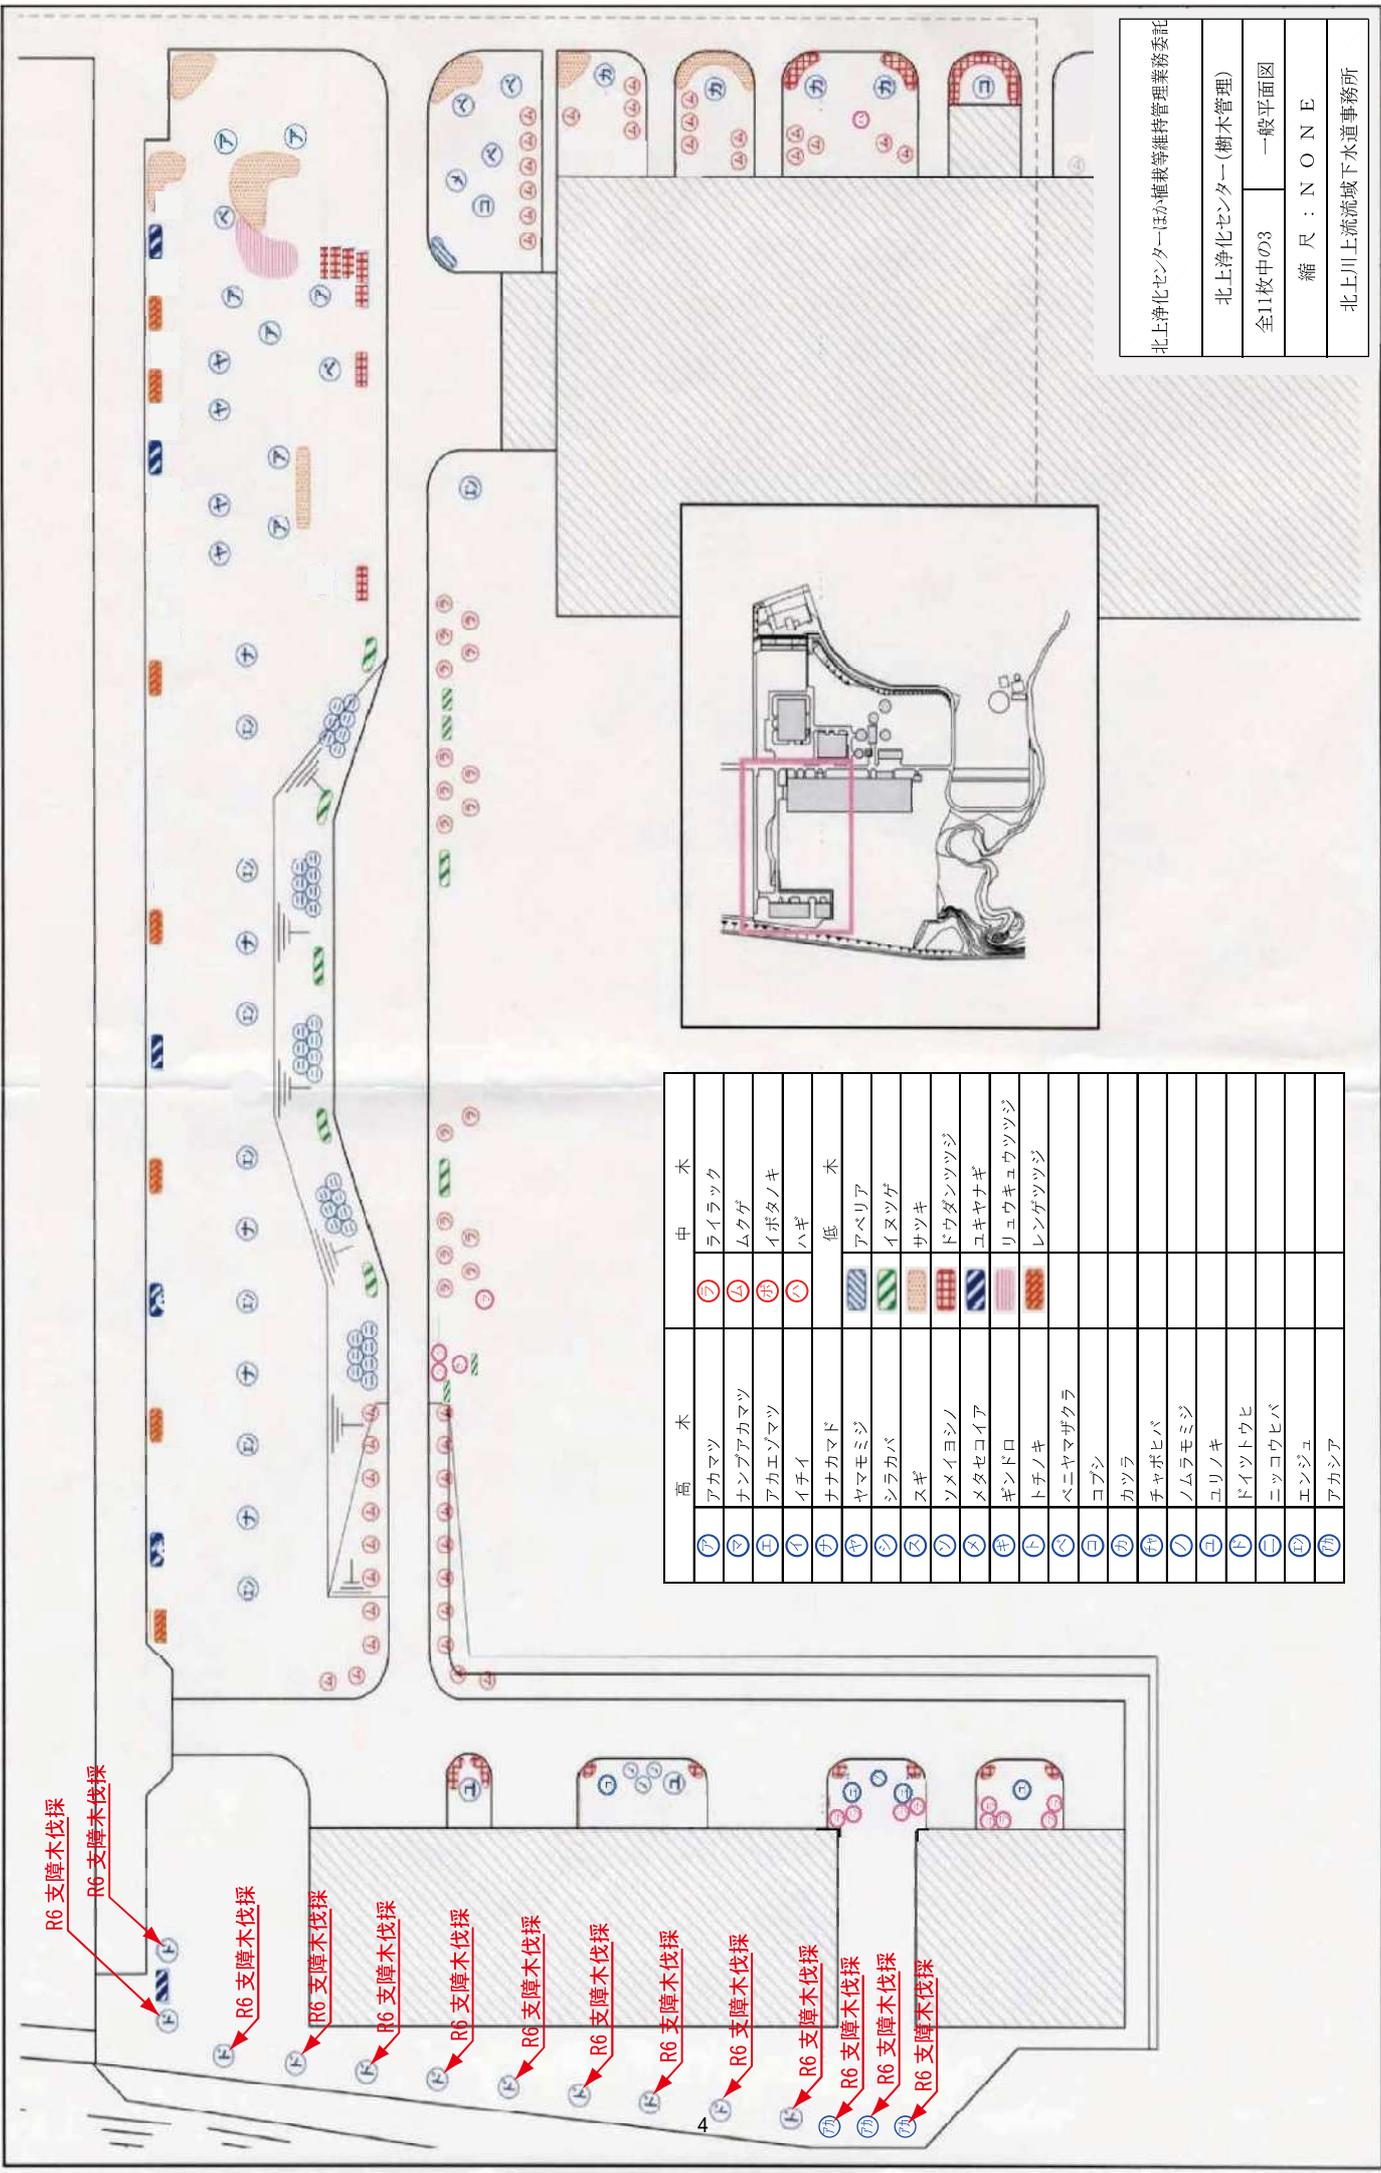

高木		中木	
⑦	アカマツ	⑦	ライラック
⑧	ナンブアカマツ	④	ムクゲ
⑨	アカエゾマツ	⑥	イボタノキ
⑩	イチイ	①	ハギ
⑪	ナナカマド		低木
⑫	ヤマモミジ	⑤	アベリア
⑬	シラカバ	③	イヌツゲ
⑭	スギ	②	サツキ
⑮	ソメイヨシノ		ドウダンツツジ
⑯	メタセコイア		ユキヤナギ
⑰	ギンドロ		リュウキウツツジ
⑱	トチノキ		レンゲツツジ
⑲	ベニヤマザクラ		
⑳	コブシ		
㉑	カツラ		
㉒	チャボヒバ		
㉓	ノムラモミジ		
㉔	ユリノキ		
㉕	ドイトウトウヒ		
㉖	ニッコウヒバ		
㉗	エンジュ		
㉘	アカシア		


北上浄化センターはか稚裁等維持管理業務委託  
 北上浄化センター(樹木管理)  
 全11枚中の3 一般平面図  
 縮尺：N O N E  
 北上川上流流域下水道事務所

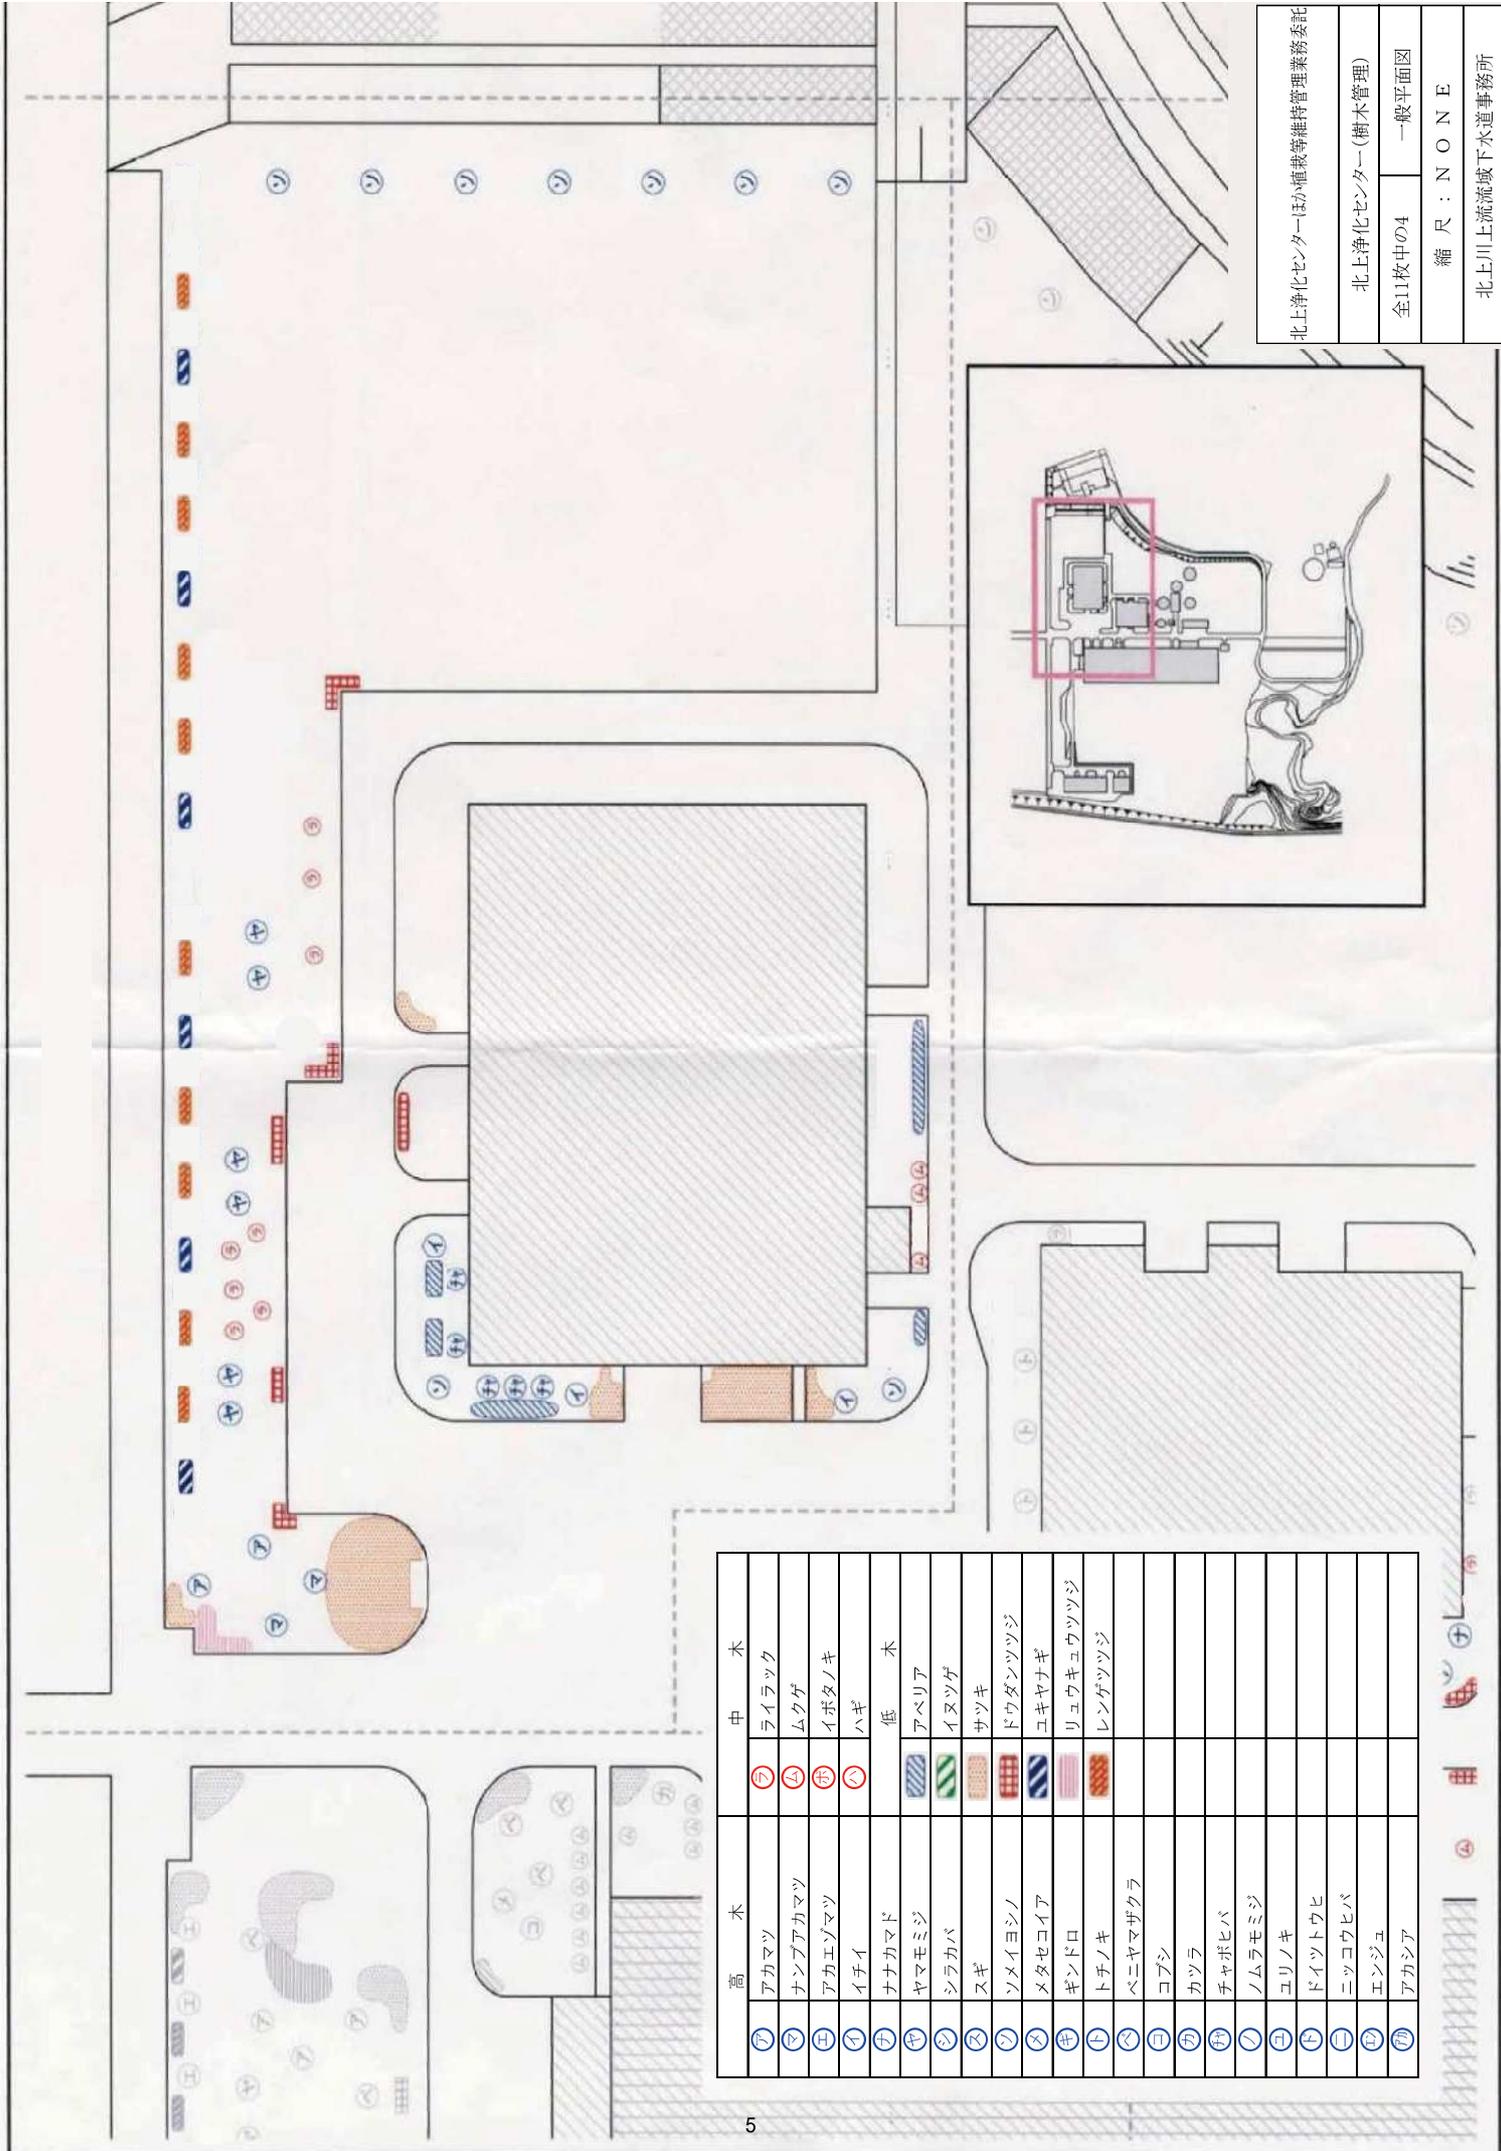

北上浄化センターほか植栽等維持管理業務委託  
 北上浄化センター(樹木管理)  
 全11枚中の4 一般平面図  
 縮尺：NON E  
 北上川上流域下水道事務所



高木		中木	
ア	アカマツ	㊦	ライラック
マ	ナンブアカマツ	㊧	ムクゲ
エ	アカエゾマツ	㊨	イボタノキ
イ	イチイ	㊩	ハギ
ナ	ナナカマド		低木
ヤ	ヤマモミジ	㊪	アベリア
シ	シラカバ	㊫	イヌツゲ
ス	スギ	㊬	サツキ
ソ	ソメイヨシノ	㊭	ドウダンツツジ
メ	メタセコイア	㊮	ユキヤナギ
ギ	ギンドロ	㊯	リュウキユウツツジ
ト	トチノキ	㊰	レンガツツジ
ベ	ベニヤマザクラ		
コ	コブシ		
カ	カツラ		
チ	チャボヒバ		
ノ	ノムラモミジ		
ユ	ユリノキ		
ド	ドイツトウヒ		
ニ	ニッコウヒバ		
エ	エンジュ		
ア	アカシア		



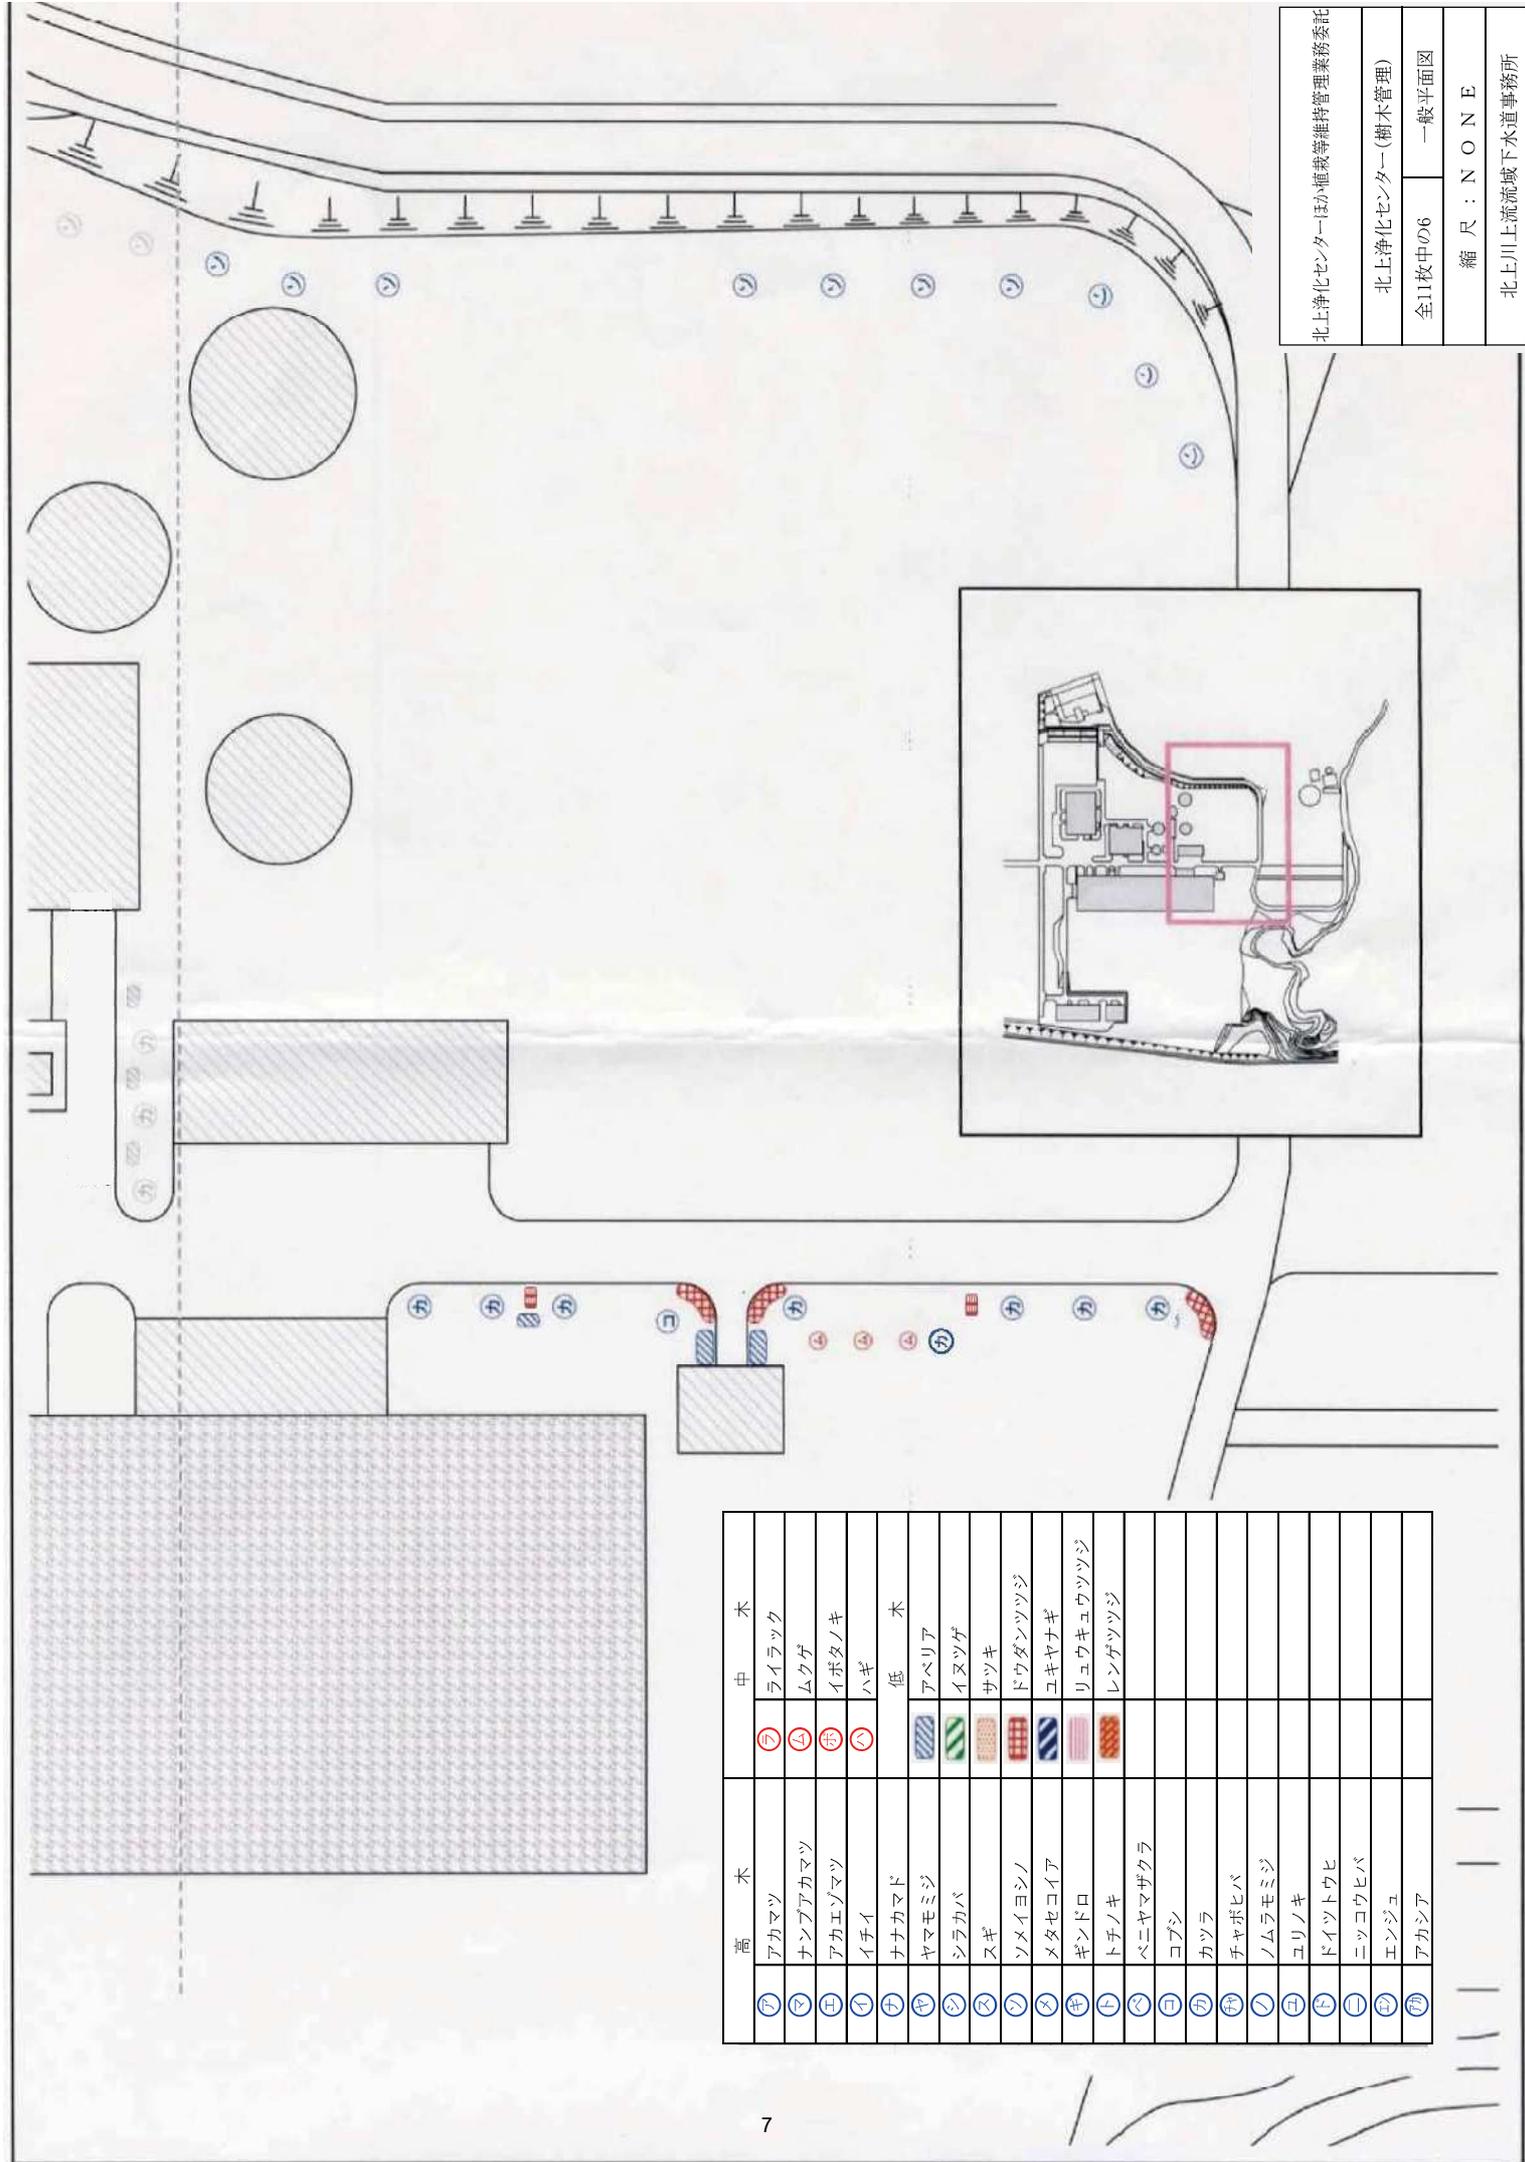

北上浄化センターほか植栽等維持管理業務委託  
 北上浄化センター(樹木管理)  
 全11枚中の6 一般平面図  
 縮尺：NON E  
 北上川上流流域下水道事務所

高木		中木	
㊦	アカマツ	㊦	ライラック
㊧	ナンブアカマツ	㊨	ムクゲ
㊩	アカエゾマツ	㊪	イボタノキ
㊫	イチイ	㊬	ハギ
㊭	ナナカマド		低木
㊮	ヤマモミジ	㊯	アベリア
㊰	シラカバ	㊱	イヌツゲ
㊲	スギ	㊳	サツキ
㊴	ソメイヨシノ	㊵	ドウダンツツジ
㊶	メタセコイア	㊷	ユキヤナギ
㊸	ギンドラ	㊹	リュウキユウツツジ
㊺	トチノキ	㊻	レンゲツツジ
㊼	ベニヤマザクラ		
㊽	コアシ		
㊾	カツラ		
㊿	チャボヒバ		
㊱	ノムラモミジ		
㊲	ユリノキ		
㊳	ドイツトウヒ		
㊴	ニッコウヒバ		
㊵	エンジュ		
㊶	アカシア		

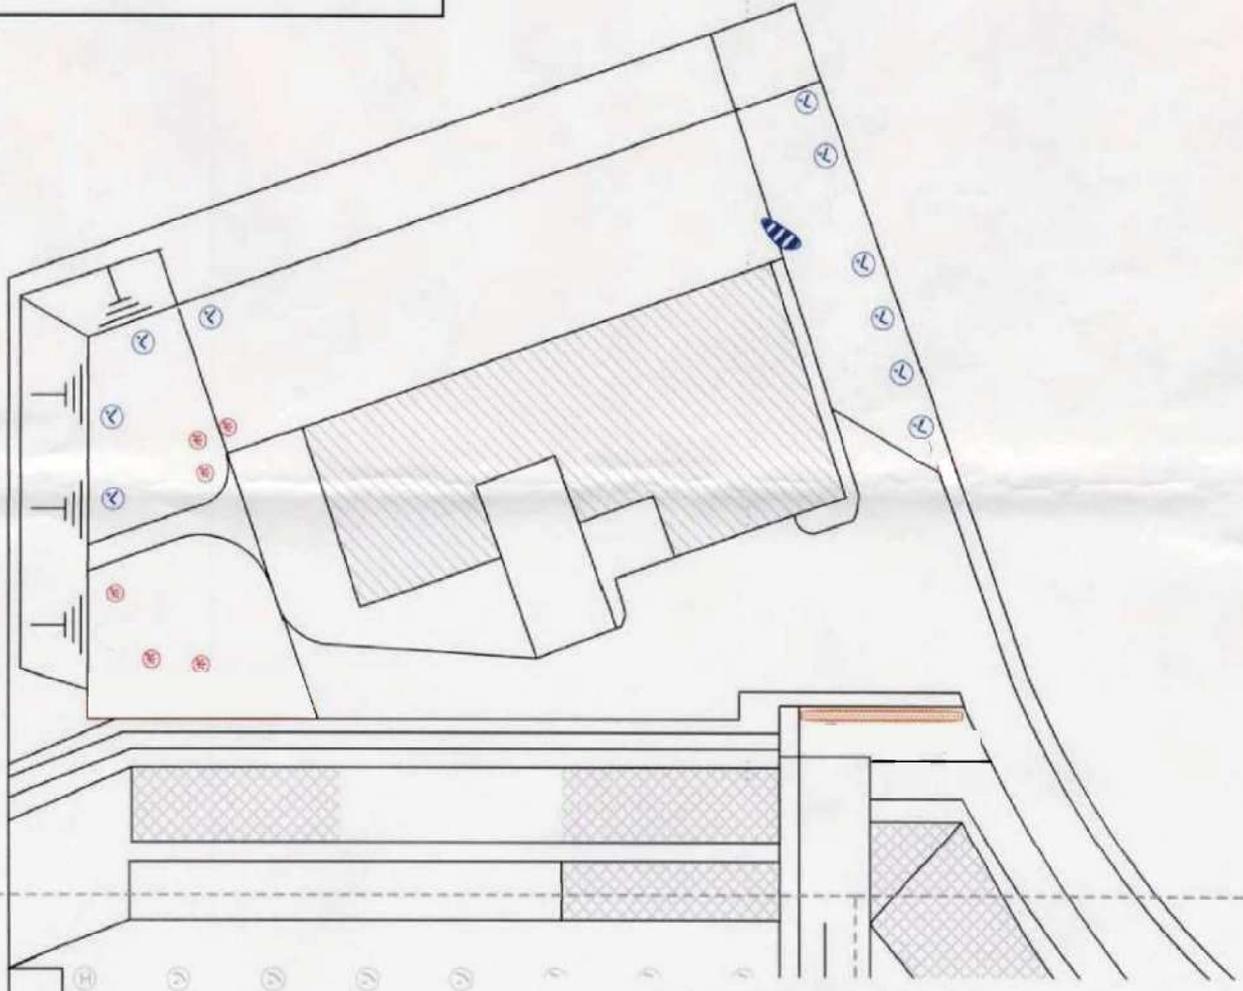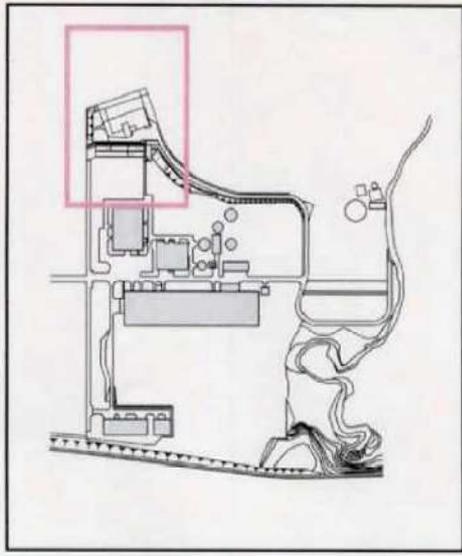


高木	中木	木
ア	ア	ライラック
ナ	ム	ムクゲ
ア	イ	イボタノキ
イ	ハ	ハギ
ナ	低	木
ヤ	ア	アベリア
シ	イ	イヌツゲ
ス	サ	サツキ
ソ	ド	ドウダンツツジ
メ	ユ	ユキヤナギ
ギ	リ	リュウキユウツツジ
ト	レ	レンゲツツジ
ベ		
コ		
カ		
チ		
ノ		
ユ		
ド		
ト		
ニ		
エ		
ア		

北上浄化センターほか植栽等維持管理業務委託  
 北上浄化センター(樹木管理)  
 全11枚中の7 一般平面図  
 縮尺：N O N E  
 北上川上流流域下水道事務所

北上浄化センター一般平面図 S=1:1000

2007.03.14 竣工  
2007.03.14 竣工  
2007.03.14 竣工

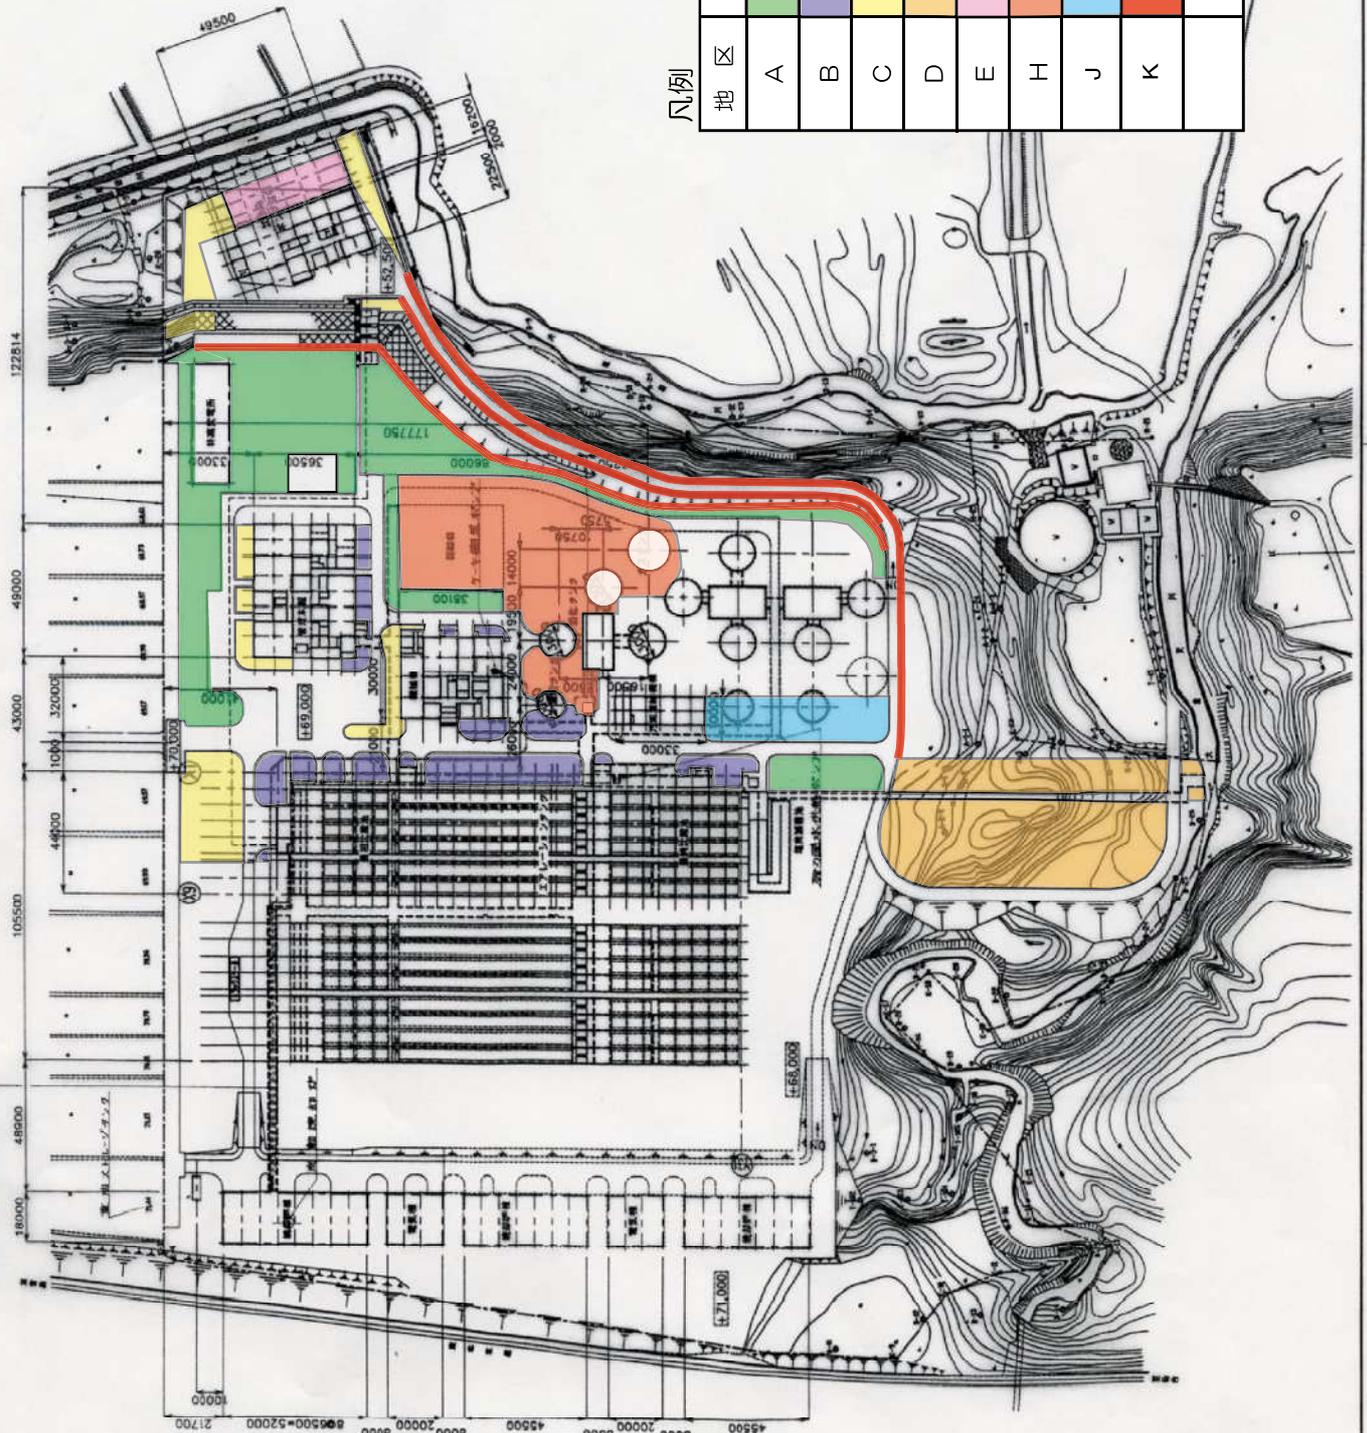

案内図



凡例

地区	面積	刈回数
A	6,940m <sup>2</sup>	2回/年
B	2,140m <sup>2</sup>	2回/年
C	2,500m <sup>2</sup>	2回/年
D	4,150m <sup>2</sup>	2回/年
E	650m <sup>2</sup>	2回/年
H	2,000m <sup>2</sup>	0回/年
J	1,130m <sup>2</sup>	2回/年
K	1,610m <sup>2</sup>	2回/年

北上浄化センターほか種裁等維持管理業務委託

北上浄化センター(草地管理)

全11枚中の8 一般平面図


縮尺：NONE

北上川上流域域下水道事務所

植栽工平面図 (その2)  
 縮尺: 1:300

71.44      71.35      76.61      71.78      76.34      69.93      66.37

全園工事 既 設

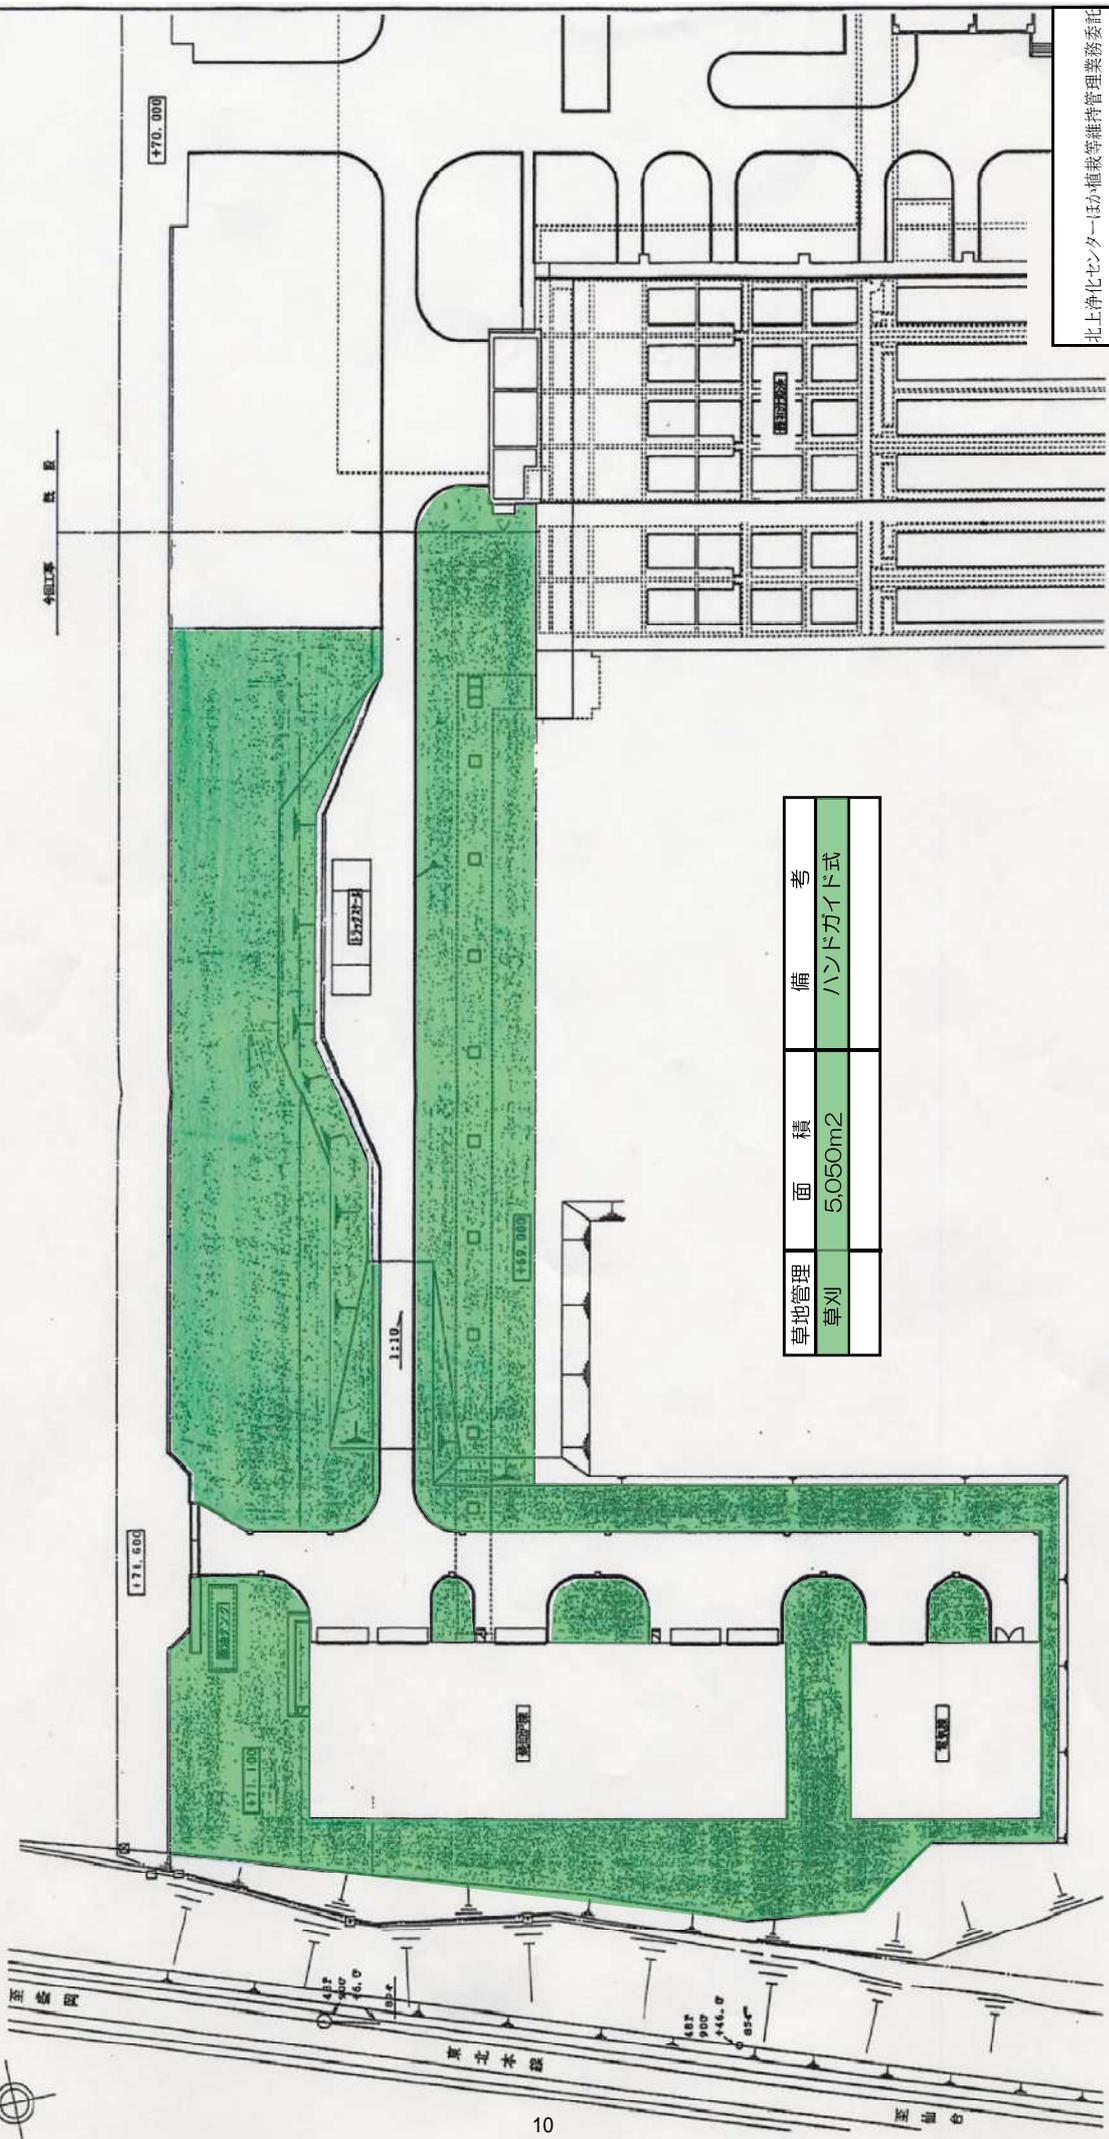


草地管理	面積	備考
草刈	5,050m <sup>2</sup>	ハンドガイド式

北上浄化センターほか植栽等維持管理業務委託  
 北上浄化センター (廃却炉)  
 全11枚中の9  
 縮尺: N O N E  
 北上川上流流域下水道事務所



# 高田ポンプ場


北上川 →

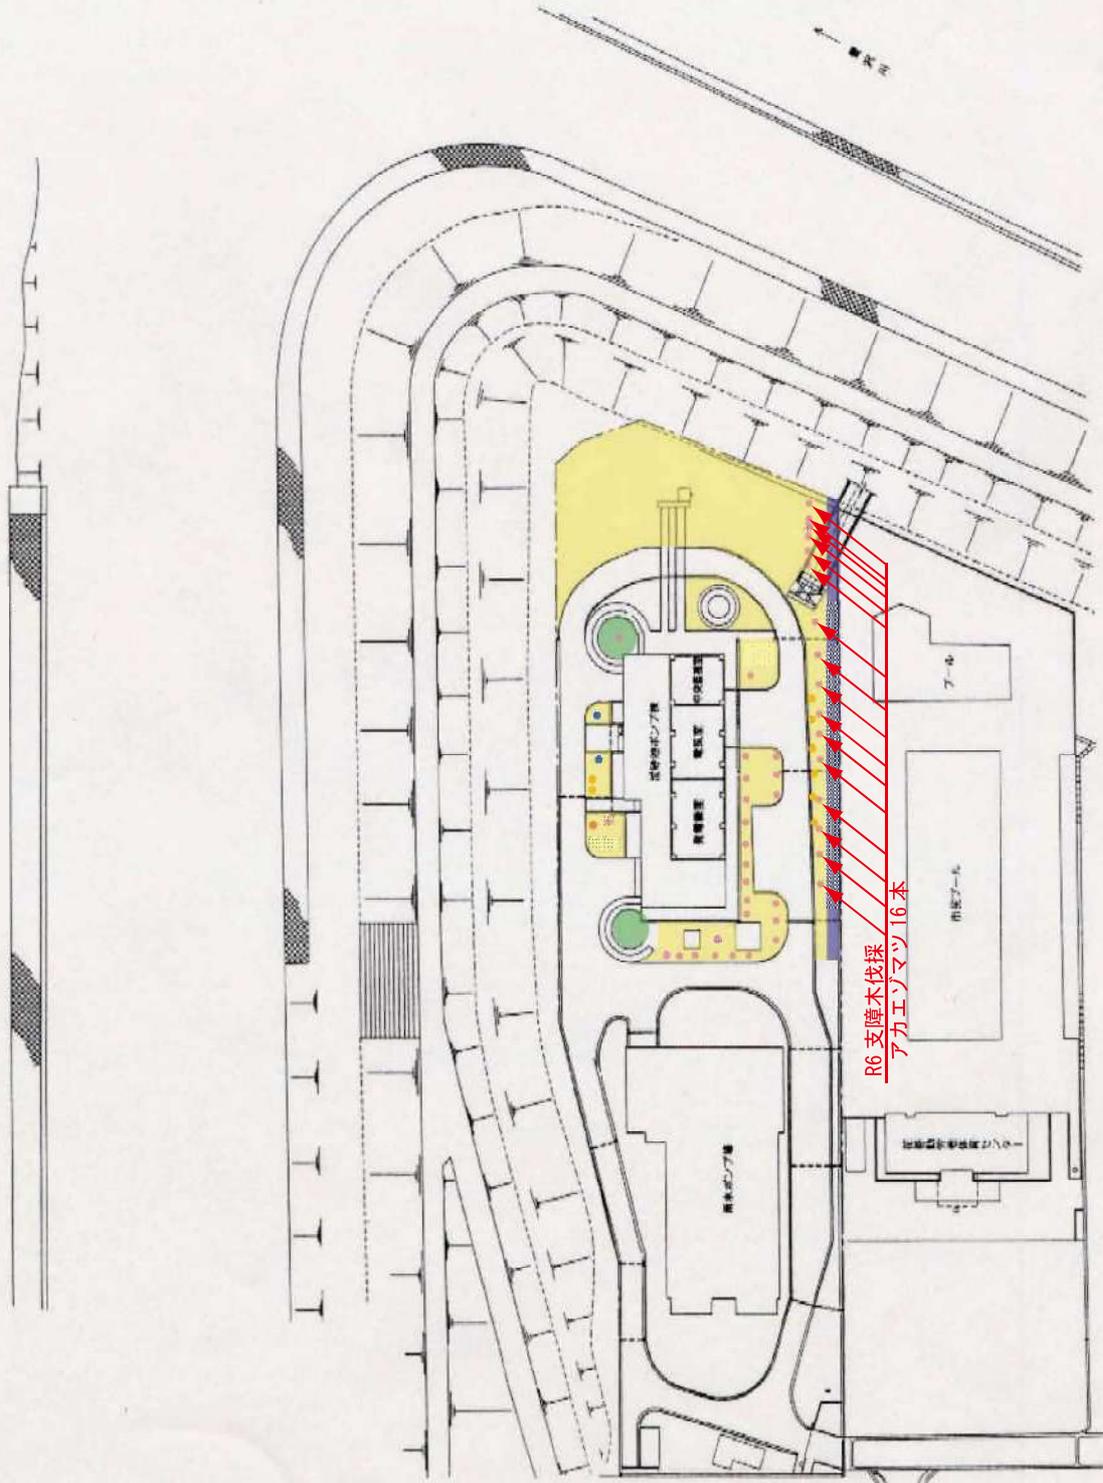

名称	数量	備考	地区	面積(m2)	方法
高木	54本		F地区	1,670	ハンドガイド式
寄植	100m2		G地区	188	肩掛式
玉物	2本				

北浄化センターほか植栽等維持管理業務委託	
高田ポンプ場	
全11枚中の10	一般平面図
縮尺：N O N E	
北上川上流流域下水道事務所	

名称	高さ	枝張	数量
ドウダンツツシ	0.8m	0.4m	70本
コーライシバ			180m <sup>2</sup>

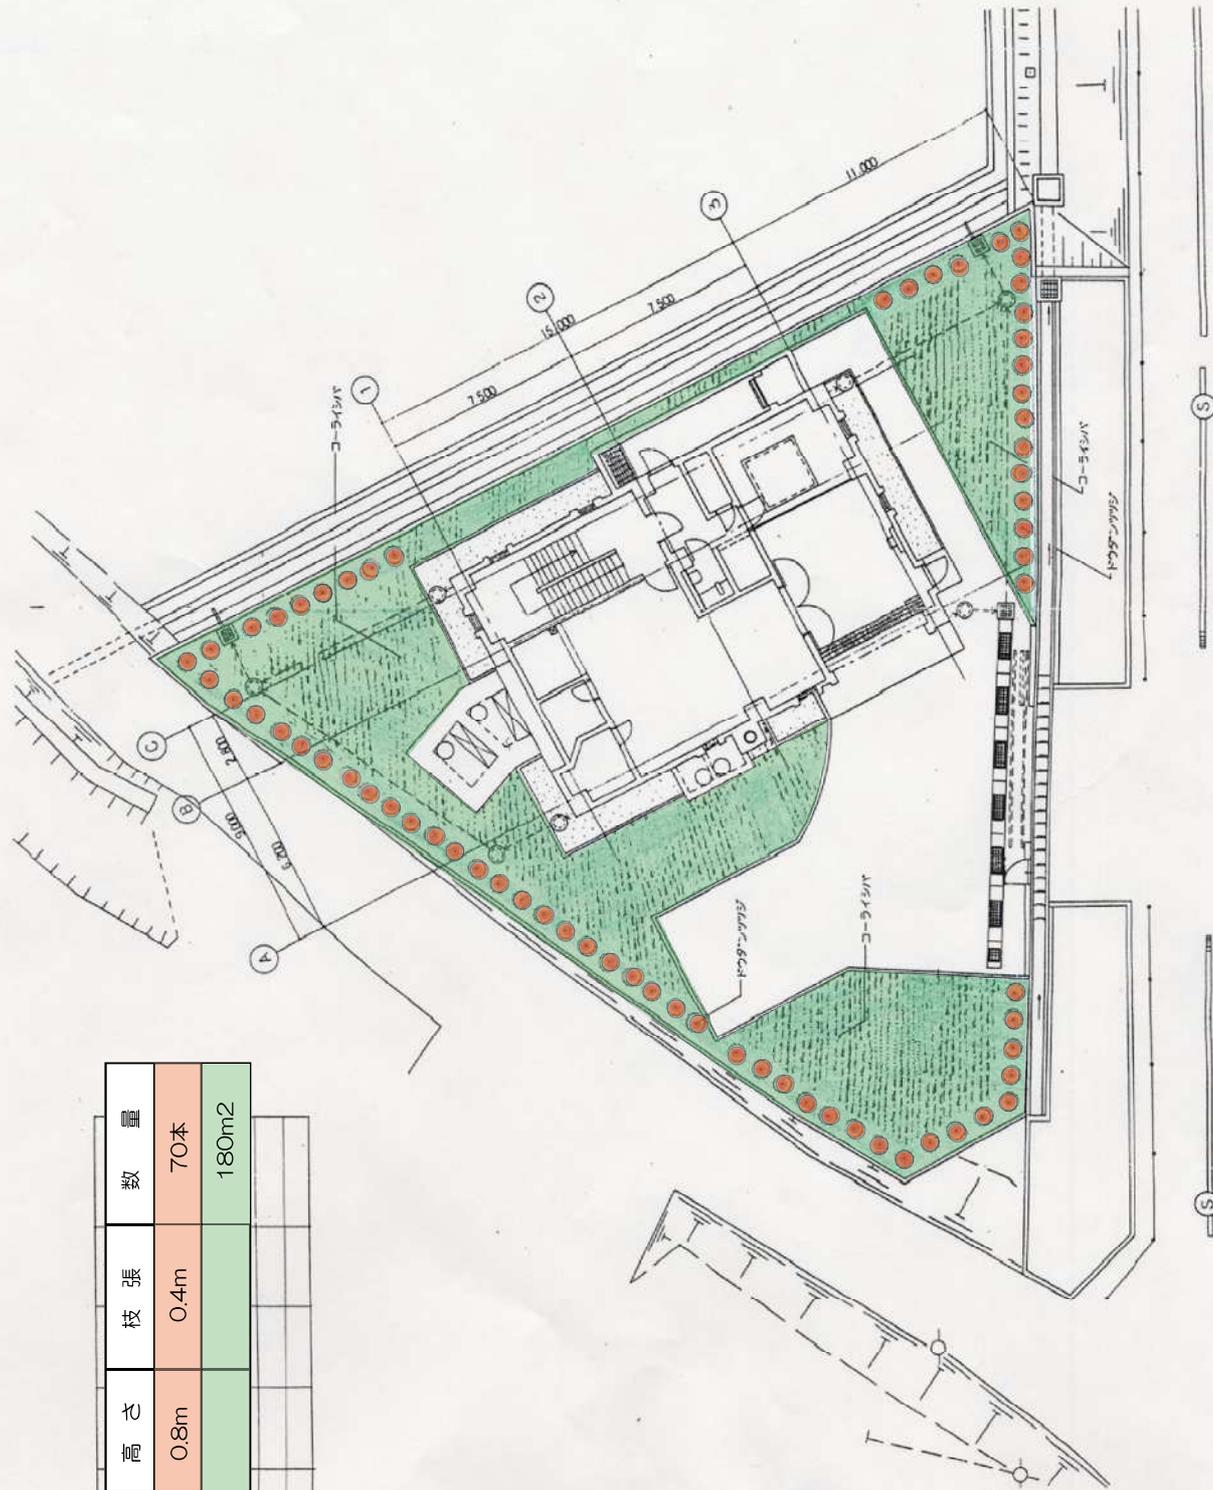

北上浄化センターほか灌漑等維持管理業務委託  
 石巻谷ポンプ場  
 全11枚中の11 一般平面図  
 縮尺：N O N E  
 北上川上流流域下水道事務所