

令和6年度


一関浄化センターほか植栽維持管理業務委託

[実 施]

1 / 3	一関処理区 位置図
2 / 3	一関浄化センター（樹木管理） 一般平面図
3 / 3	平泉ポンプ場（樹木管理） 一般平面図

北上川上流流域下水道事務所


岩手県磐井川流域下水道計画一般図
 (一関処理区) 縮尺 1:50,000

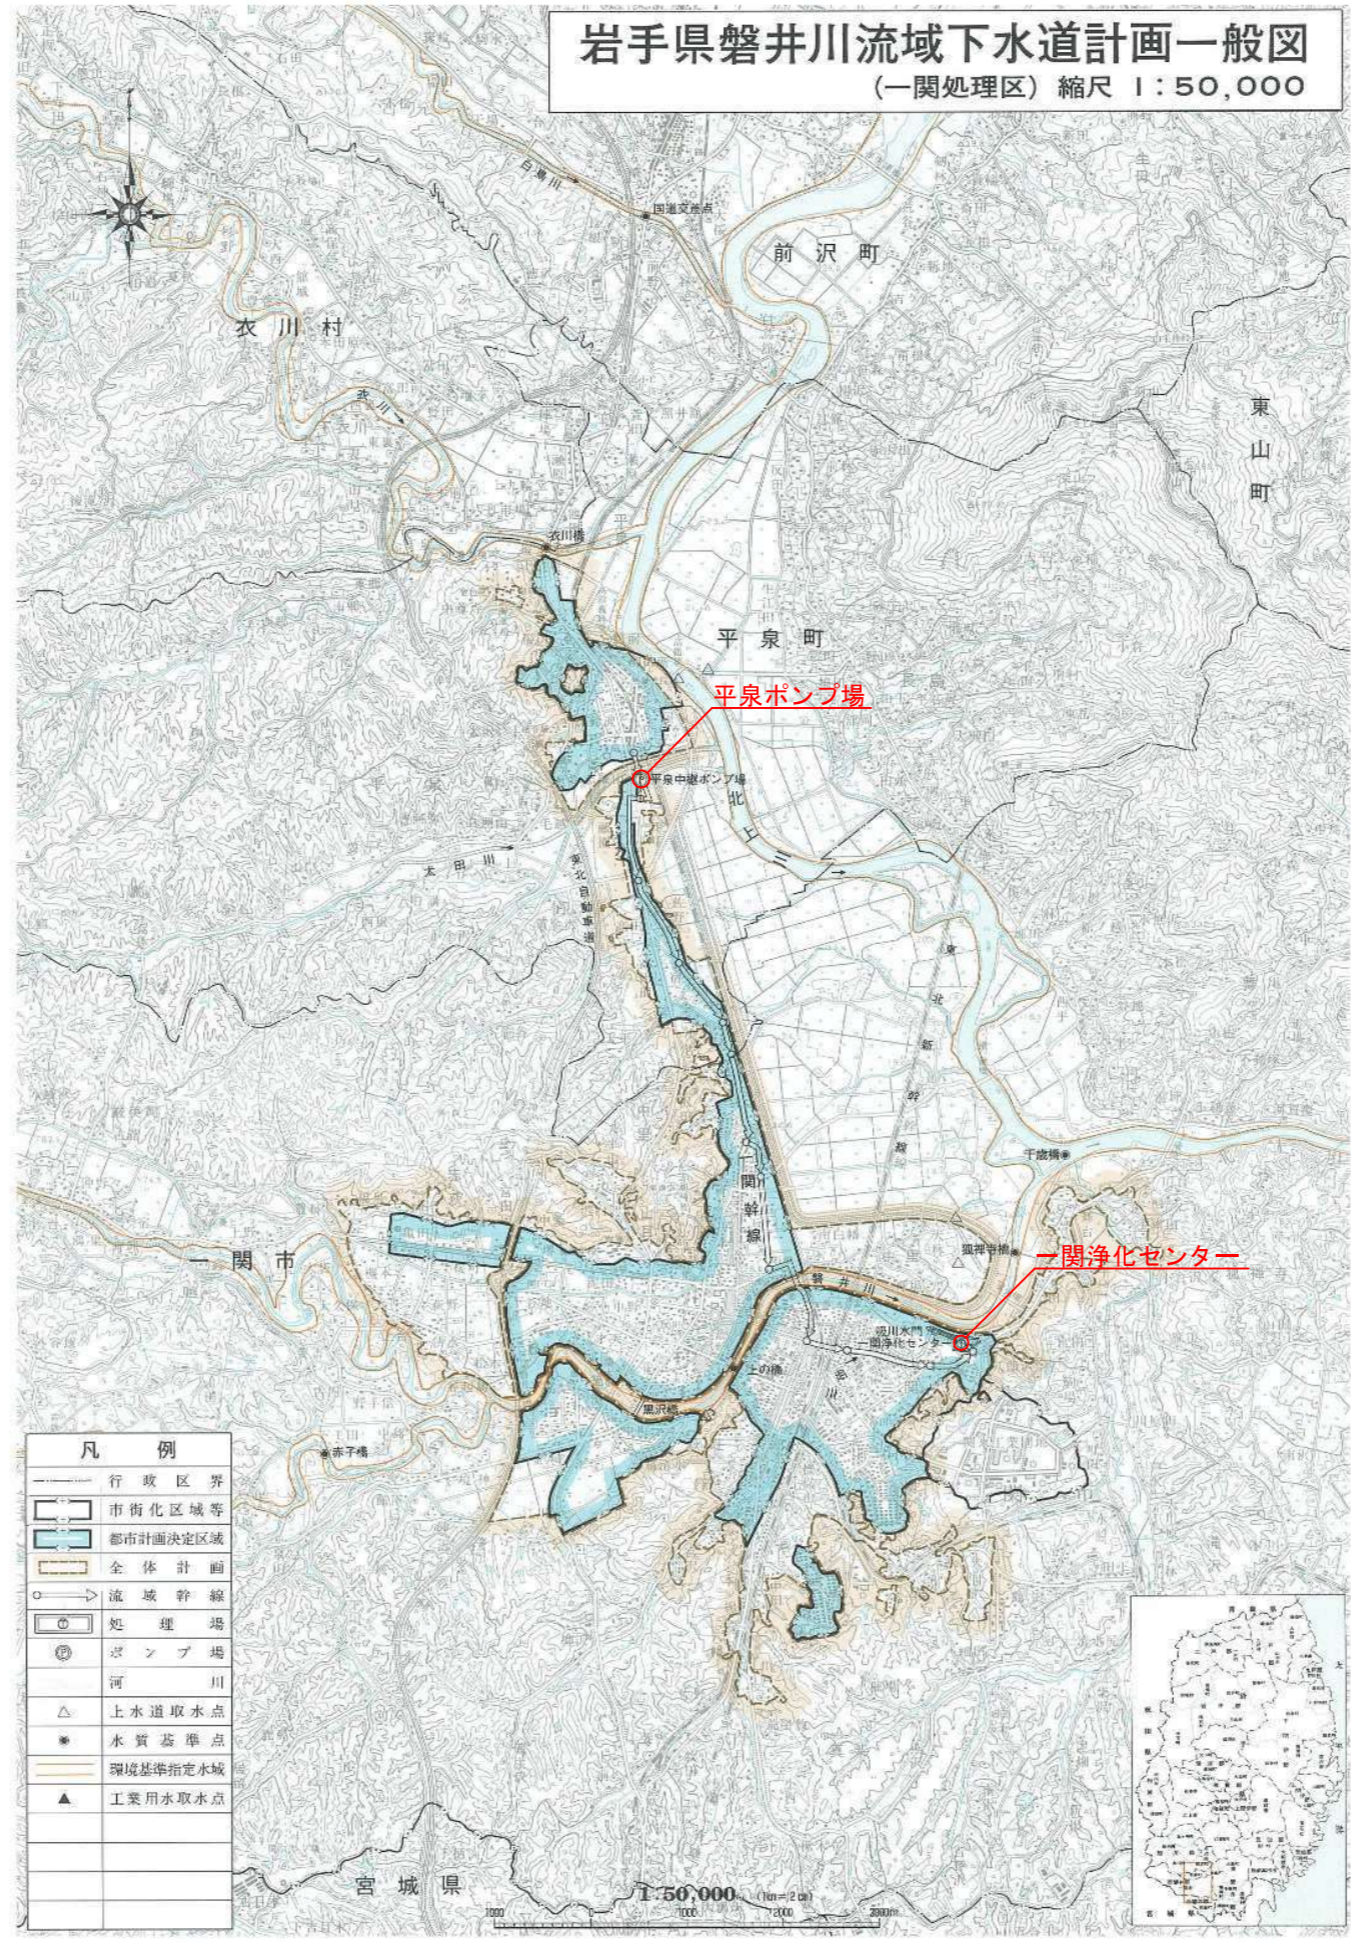

凡例	
	行政区界
	市街化区域等
	都市計画決定区域
	全体計画
	流域幹線
	処理場
	ポンプ場
	河川
	上水道取水点
	水質基準点
	環境基準指定水域
	工業用水取水点

流域 下水道名	磐井川流域下水道事業 (一関処理区)
図面の 種類	位置図
摘要	縮尺 1/100
岩手県	


一関浄化センター（樹木管理）

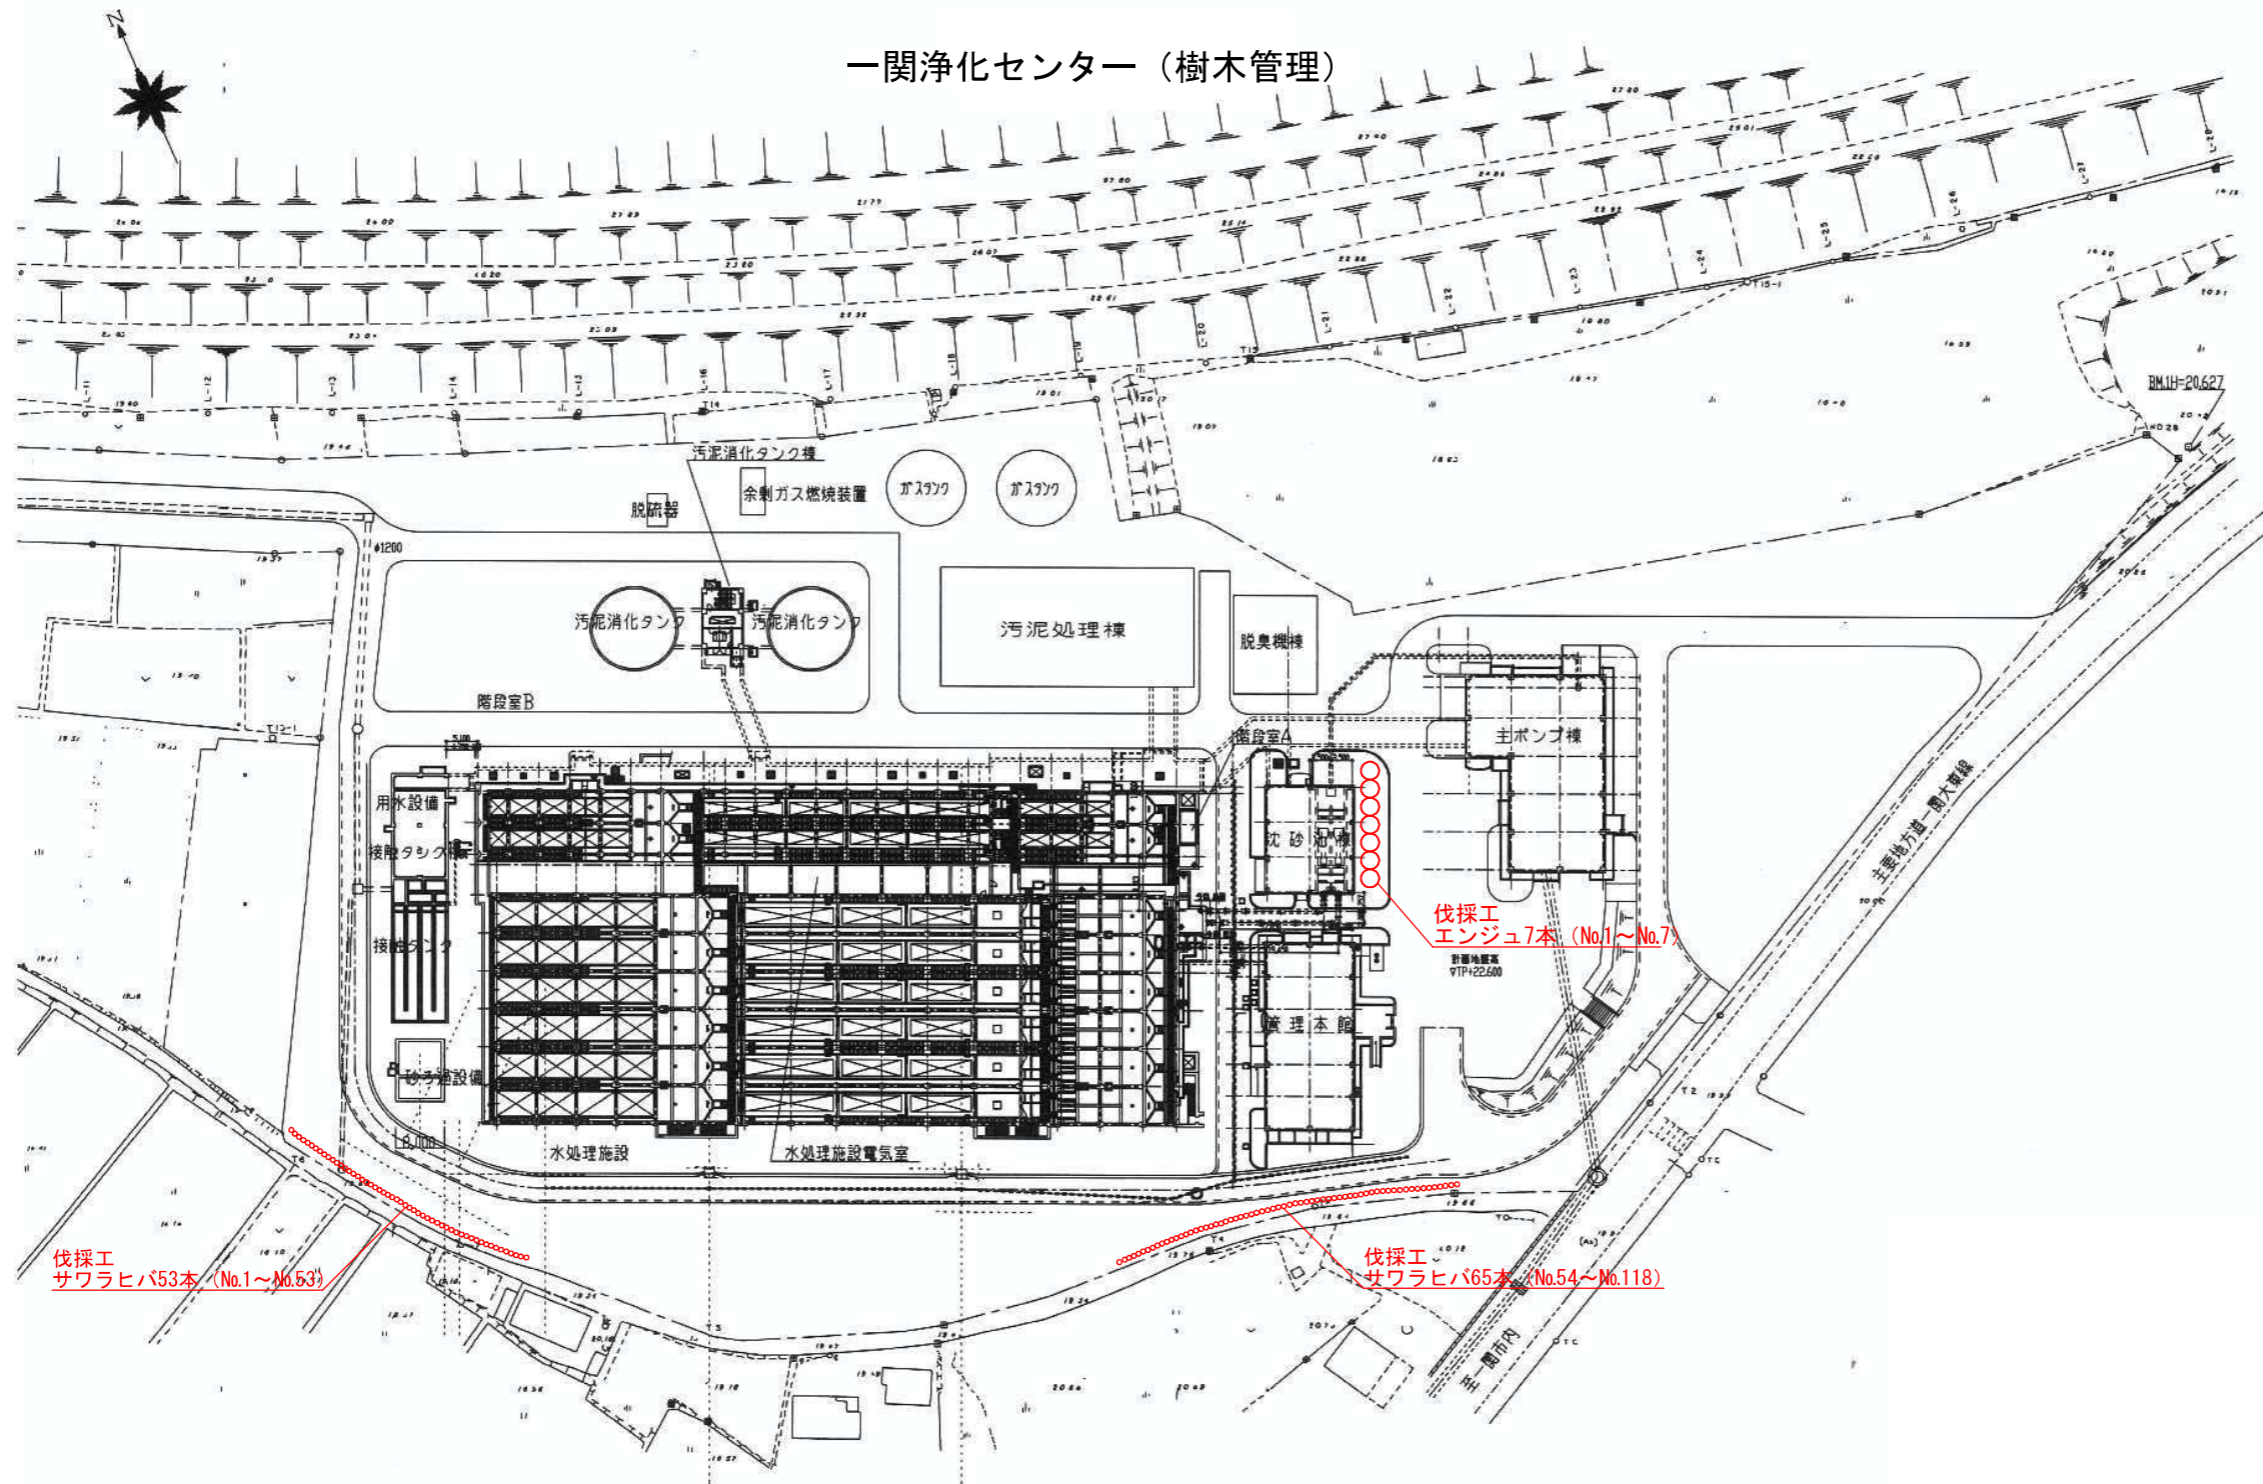

エンジュ	7本
サワラヒバ	118本

流域 下水道名	磐井川流域下水道事業 (一関処理区)
図面の 種類	一関浄化センター一般平面図
摘要	縮尺: NONE
岩 手 県	

平泉中継ポンプ場（樹木管理）

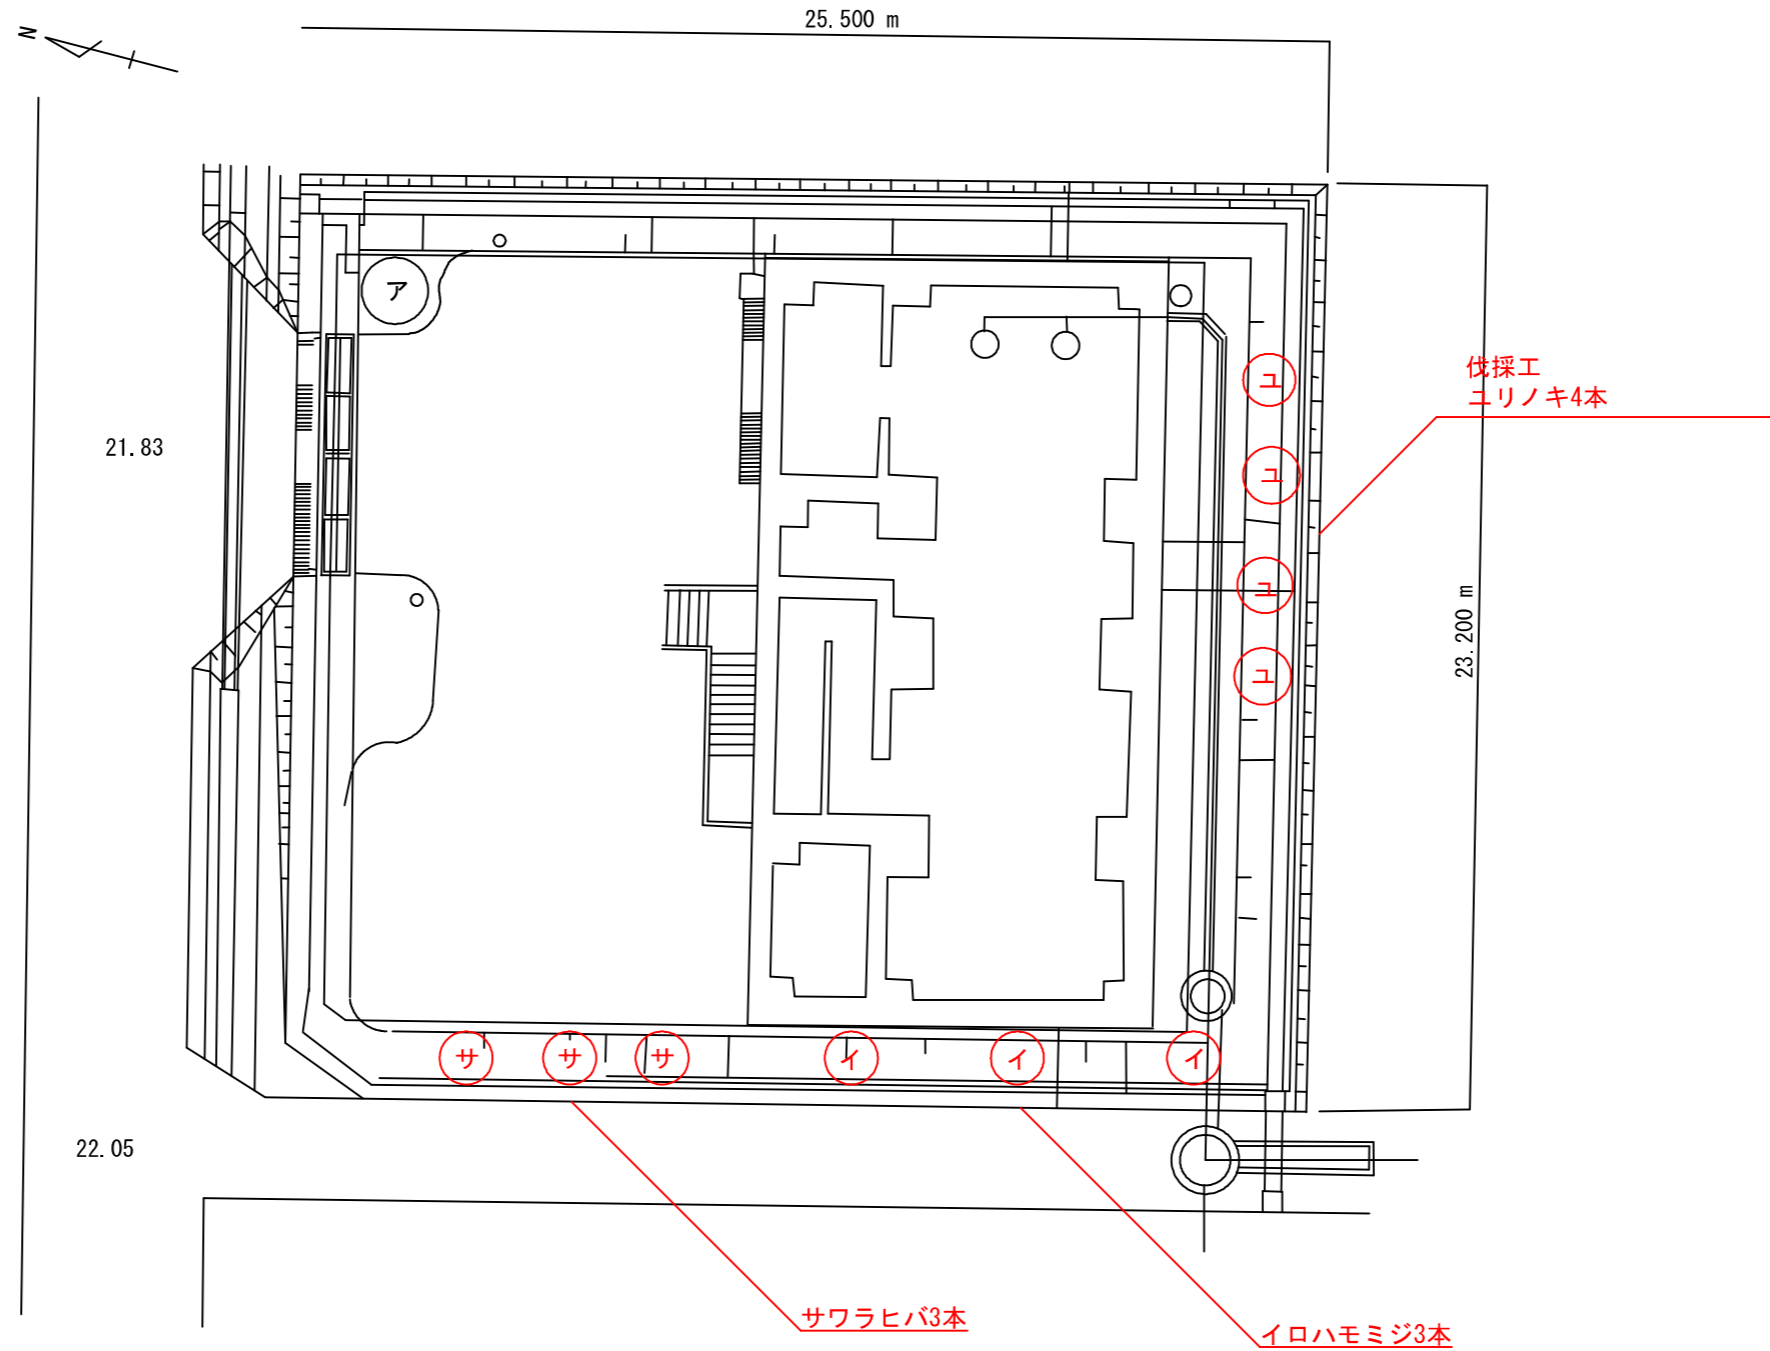

ユリノキ	4本
イロハモミジ	3本
サワラヒバ	3本

流域 下水道名	磐井川流域下水道事業 (一関処理区)
図面の 種類	平泉ポンプ場一般平面図
摘要	縮尺: NONE
岩 手 県	