

工事名	岩手県立二戸地区特別支援学校 (仮称) 校舎新築ほか (建築) 工事	製図	担当	検印	棟記	作成日	2024/04	図面名	家具キープラン	縮尺	A1: 1/150 A3: 1/300	区分	建築意匠	図面番号	A-5-01
		設計番号	2023-001												

共通仕様	F-1	受付カウンター	1F 昇降口	1ヶ所	F-2	生徒用下足棚	1F 昇降口	1ヶ所
<p>本体 両面メラミンパーティクルボード20t</p> <p>木口 a. フラットエッジ 木口テープ 0.45t b. リンクルエッジ ABS樹脂 2mm厚 ホットメルト接着</p> <p>開き戸 木口 b 両面メラミンパーティクルボード 20mm厚 引違戸 木口 a 両面メラミンパーティクルボード 20mm厚 棚板 木口 a 両面メラミンパーティクルボード 20mm厚 背板 ポリエステル化粧合板片面フラッシュ 巾木 台輪 ポリエステル化粧合板貼 上・下レール 樹脂成型品 丁番 ダンパー付スライド丁番</p> <p>※ 両面メラミンパーティクルボードは国内生産品とする ※ 特記以外は上記の仕様とする ※ 仕様材料は全てF☆☆☆☆に適合する事 ※ 小口材の選定は、係員の指示による。</p>								

F-3	職員用下足棚	1F 昇降口	1ヶ所

F-4	来客用下足棚	1F 昇降口	1ヶ所




F-5	窓下収納棚 (既製品)	1F 事務室	2ヶ所
F-5A			1ヶ所
F-5B			1ヶ所
<p>オカムラ レクトライン程度 天板: 赤松集成材30t UC 本体: スチール製粉体塗装 ラッチ付取手・シリンダー錠付</p>			

F-6	掃除用具入れ (既製品)	6ヶ所
<p>1F 事務室 1ヶ所 1F 職員室 (給湯室) 1ヶ所 1F 職員更衣室 (男) 1ヶ所 1F 保健室 1ヶ所 1F 医療的ケア室 1ヶ所 1F 技術職員室 1ヶ所</p> <p>オカムラ 93465A-ZA75 (SP) 程度 本体: スチール製焼付塗装</p>		

F-7	食器棚	2ヶ所
F-7A	1F 事務室	1ヶ所
F-7B	1F 職員室 (給湯室)	1ヶ所

F-8	金庫収納棚	1F 校長室	1ヶ所
<p>本体: ポリ化粧合板貼 (木目調)</p>			

工事名	岩手県立二戸地区特別支援学校 (仮称) 校舎新築ほか (建築) 工事	製 図	担 当	検 印	特 記	作成日	2024/04	図面名	家具図No. 1	縮尺	A1: 1/30	区 分	建築意匠	図面番号	A-5-02
						設計番号	2023-001				A3: 1/60				

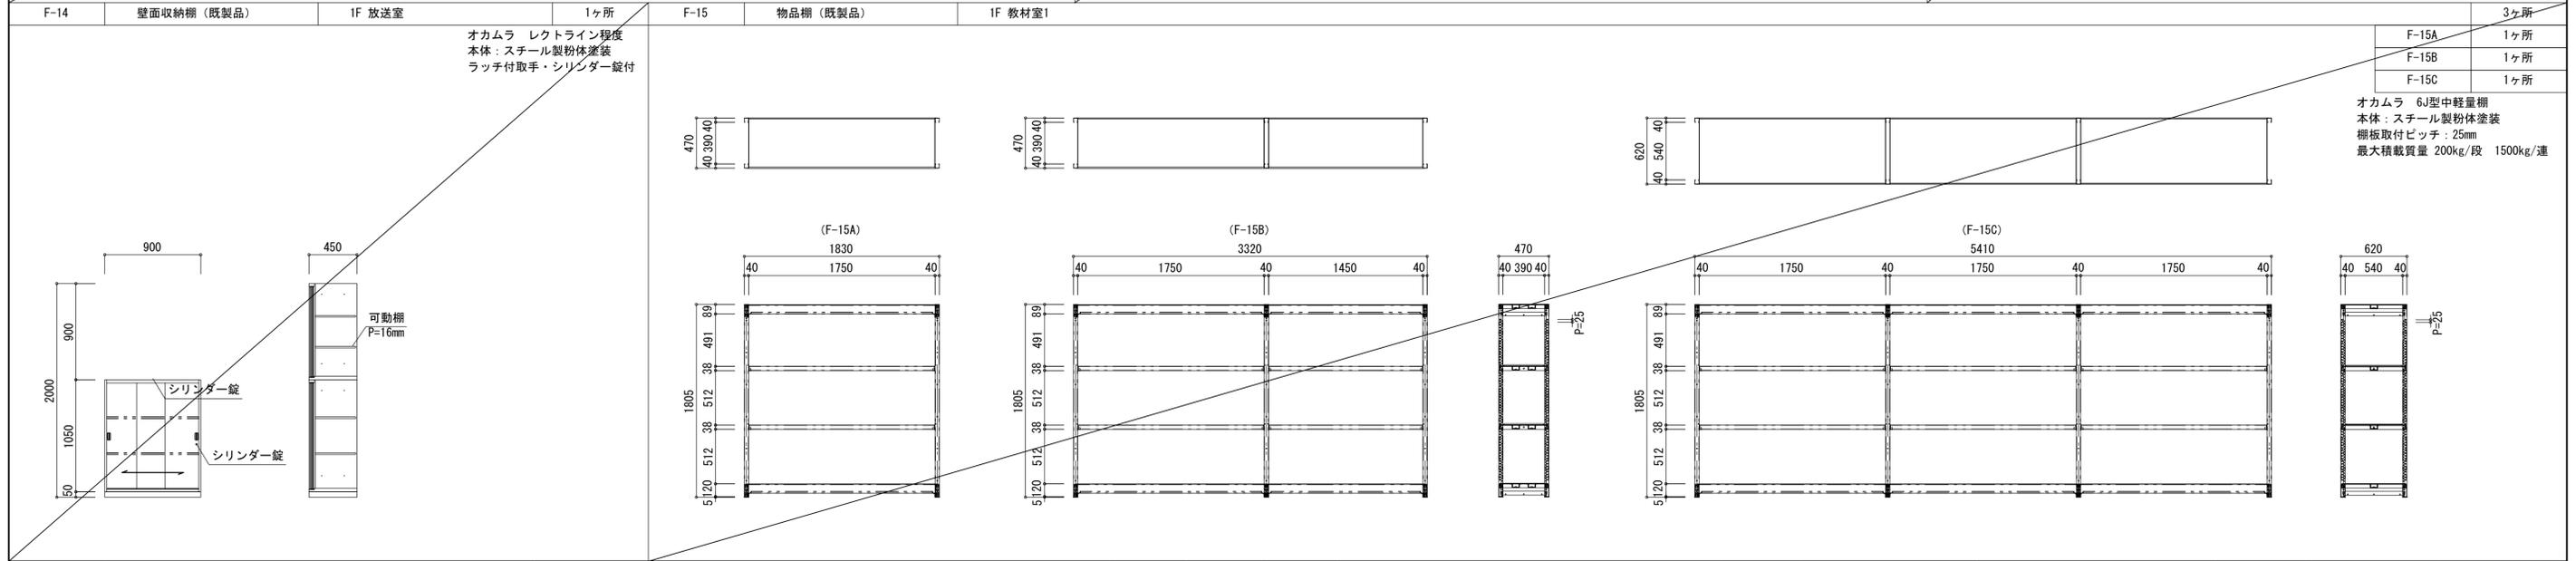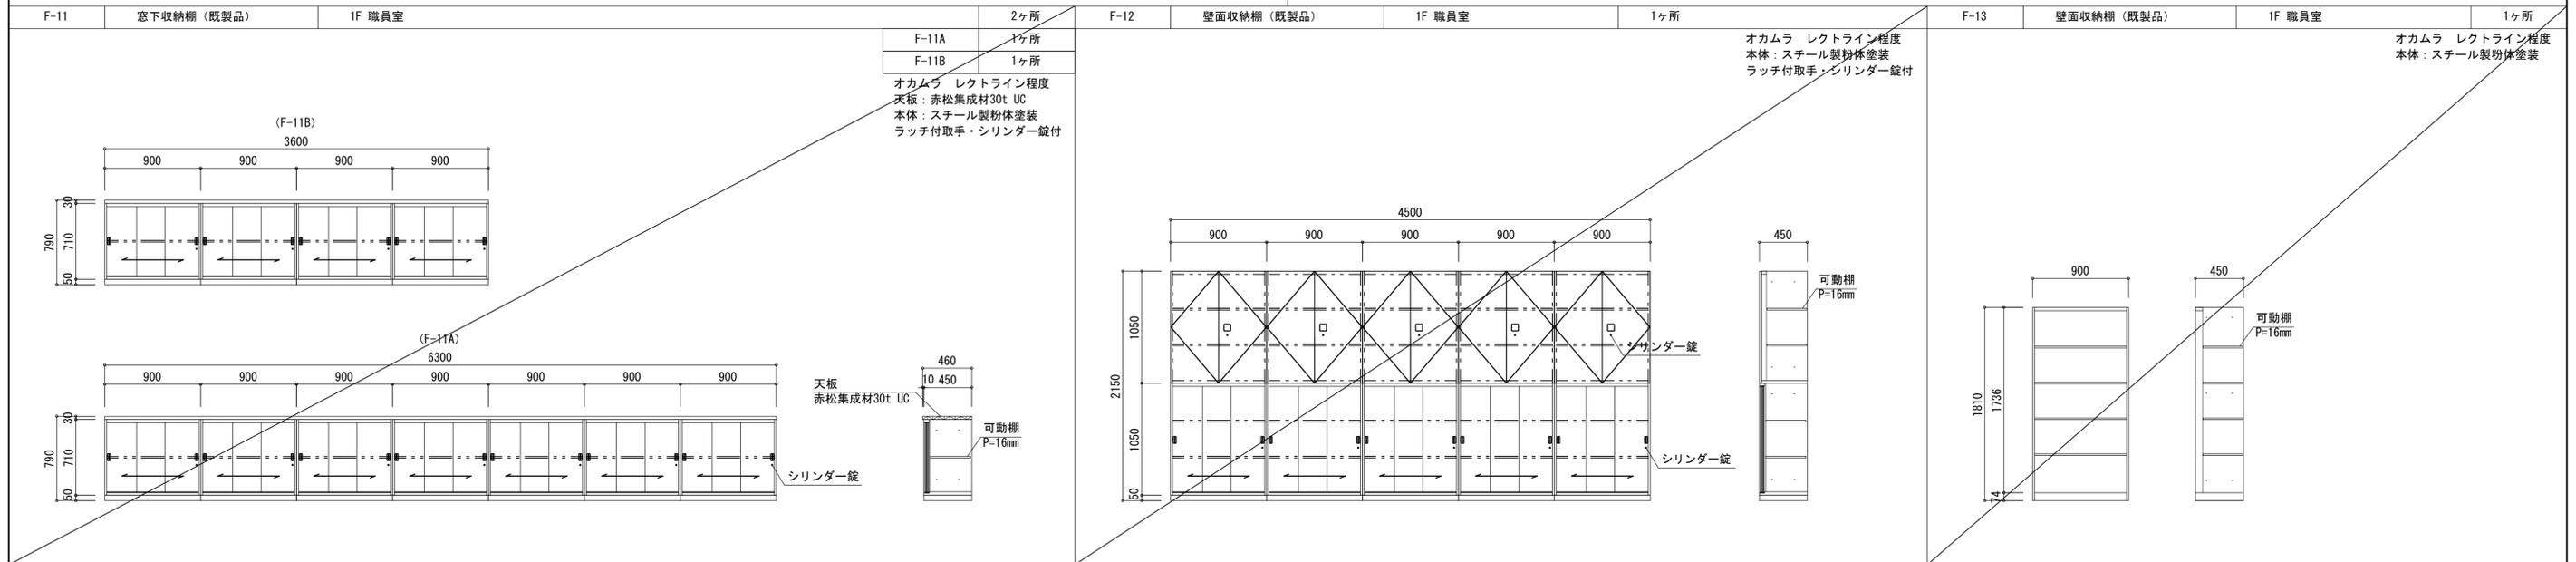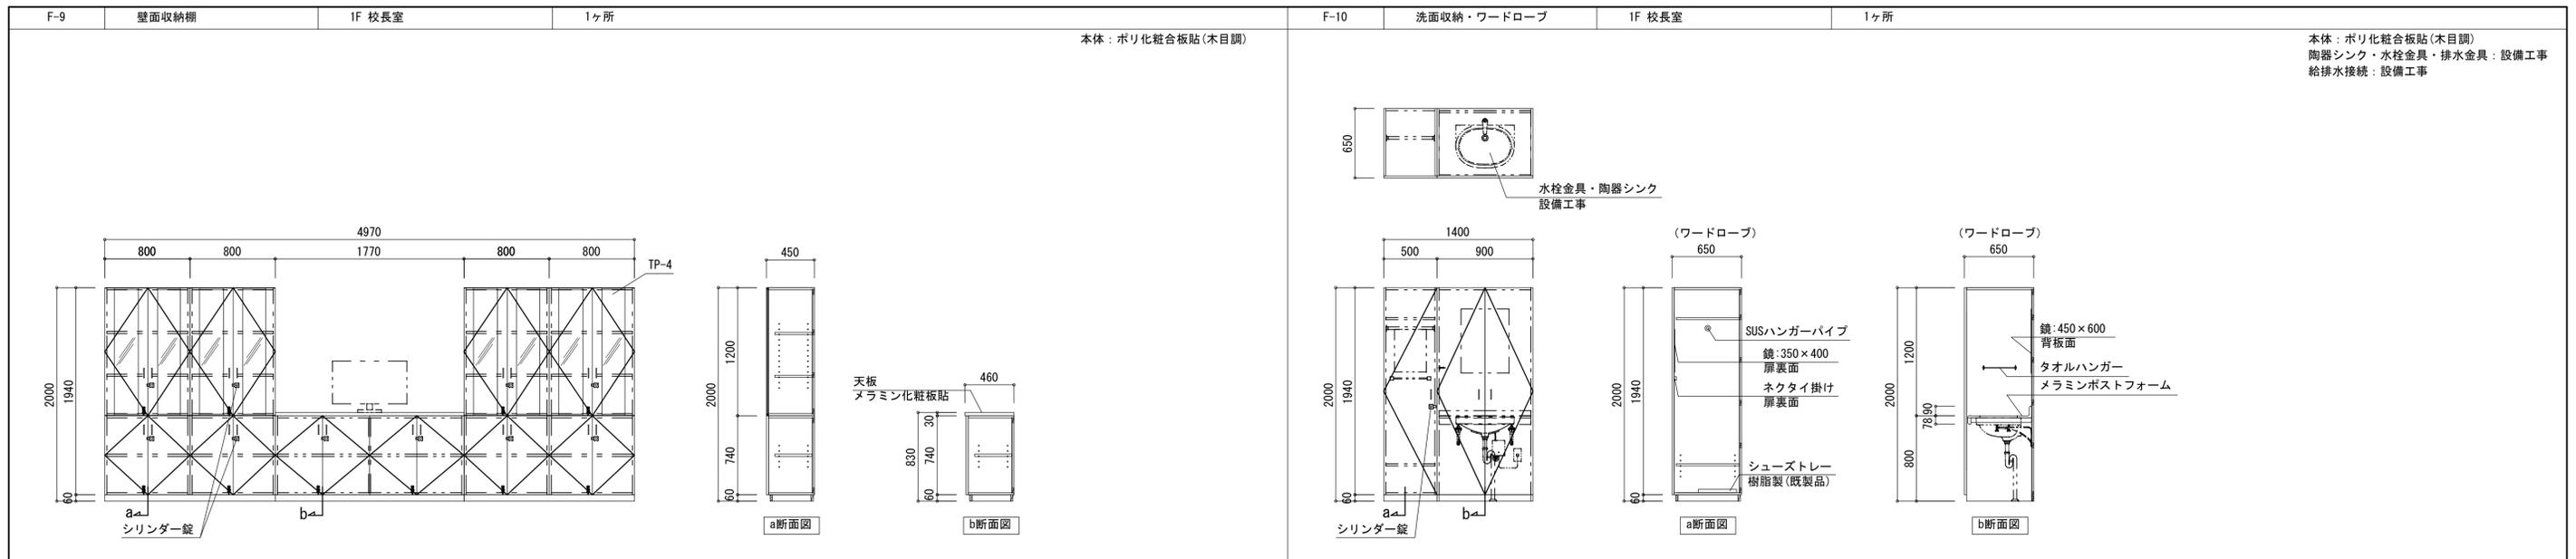

工事名	岩手県立二戸地区特別支援学校 (仮称) 校舎新築ほか (建築) 工事	製図	担当	検印	特記	作成日	2024/04	図面名	家具図No. 2	縮尺	A1: 1/30 A3: 1/60	区分	建築意匠	図面番号	A-5 -03
						設計番号	2023-001								

F-16	物品棚 (既製品)	1F 書庫1 (階段下)	3ヶ所		F-17	掃除用具入れ	10ヶ所	
			F-16A	1ヶ所			1F 共創スペース	1ヶ所
			F-16B	1ヶ所			1F 配膳室	1ヶ所
			F-16C	1ヶ所			1F 工芸室	1ヶ所

オカムラ 6J型中軽量棚
 本体：スチール製粉体塗装
 棚板取付ピッチ：25mm
 最大積載質量 200kg/段 1500kg/連

F-18	小物棚	10ヶ所		F-19	掃除用具入れ (埋込み)	2ヶ所		F-20	収納ベット (既製品)	1F 保健室	2ヶ所		
		F-18A	1F 職員WC (女)			W=820	1ヶ所				1F 会議室	1ヶ所	伊藤産業 1BS-111B程度 ベッド本体：スチール製粉体塗装 本体：ポリ化粧合板貼り
		F-18B	1F 職員WC (男)			W=906	1ヶ所				2F 視聴覚室	1ヶ所	
		F-18C	1F、2F 男子WC (A) (C)			W=820	2ヶ所						
		F-18D	1F、2F 女子WC (A) (C)			W=820	2ヶ所						
		F-18E	1F 男子WC (B)			W=795	1ヶ所						
		F-18E	2F 男子WC (D)			W=750	1ヶ所						
		F-18F	1F、2F 女子WC (B) (D)			W=820	2ヶ所						

F-21	物品棚 (既製品)	1F 書庫2	3ヶ所		F-22	跳ね上げ診察台 (既製品)	4ヶ所		F-23	小物棚	4ヶ所	
			F-21A	2ヶ所			1F シャワー室A	1ヶ所			1F シャワー室A	1ヶ所
			F-21B	1ヶ所			1F シャワー室B	1ヶ所			1F シャワー室B	1ヶ所
							2F シャワー室C	1ヶ所			2F シャワー室C	1ヶ所

オカムラ 6J型中軽量棚
 本体：スチール製粉体塗装
 棚板取付ピッチ：25mm
 最大積載質量 200kg/段 1500kg/連

オカムラ LT73GX
 脚：スチール製粉体塗装
 マット部：ビニールレザー



















工事名	岩手県立二戸地区特別支援学校 (仮称) 校舎新築ほか (建築) 工事	製図	担当	検印	特記	作成日	2024/04	図面名	家具図No. 3	縮尺	A1: 1/30 A3: 1/60	区分	建築意匠	図面番号	A-5-04
						設計番号	2023-001								





F-24	更衣ロッカー	2ヶ所	F-25	扉付鏡	4ヶ所	F-26	ガスコンロ台	1F 工芸室	1ヶ所	F-27	下足入れ	1F 技術職員室	1ヶ所
	1F 男子生徒更衣室1 1ヶ所 1F 女子生徒更衣室1 1ヶ所			1F 男子生徒更衣室1 H=500 1ヶ所 1F 女子生徒更衣室1 H=500 1ヶ所 2F 男子生徒更衣室2 H=650 1ヶ所 2F 女子生徒更衣室2 H=650 1ヶ所									

F-28	背面ロッカー	1F 個別学習室	2ヶ所	F-29	背面ロッカー	12ヶ所
		F-28A 1F 個別学習室 (小) 1ヶ所 F-28B 2F 個別学習室 (中) 1ヶ所				1F 重複1・2 (小) 2ヶ所 1F 小学1・2年CR 2ヶ所 2F 小学3・4・5・6年CR 4ヶ所 2F 重複3 (中) 1ヶ所 2F 中学1・2・3年CR 3ヶ所


F-30	教師用収納棚	14ヶ所	F-31	壁面フック	15ヶ所	F-32	食器棚	1F 生活訓練室	1ヶ所	F-33	押し入れ棚	1F 生活訓練室	1ヶ所
	1F 個別学習室 (小) 1ヶ所 1F 重複1・2 (小) 2ヶ所 1F 小学1・2年CR 2ヶ所 2F 個別学習室 (中) 1ヶ所 2F 小学3・4・5・6年CR 4ヶ所 2F 重複3 (中) 1ヶ所 2F 中学1・2・3年CR 3ヶ所			F-31A H=1150 1F 個別学習室 (小) 1ヶ所 (フック3個) H=1350 2F 個別学習室 (中) 1ヶ所 H=1800 1F ゴミ置き場 1ヶ所 F-31B H=1150 1F 重複1・2 (小) 2ヶ所 (フック6個) H=1350 1F 小学1・2年CR 2ヶ所 2F 小学3・4・5・6年CR 4ヶ所 2F 重複3 (中) 1ヶ所 2F 中学1・2・3年CR 3ヶ所									

工事名	岩手県立二戸地区特別支援学校 (仮称) 校舎新築ほか (建築) 工事	製図	担当	検印	特記	作成日	2024/04	図面名	家具図No. 4	縮尺	A1: 1/30 A3: 1/60	区分	建築意匠	図面番号	A-5-05
						設計番号	2023-001								

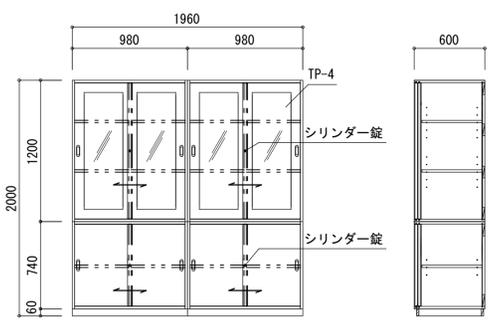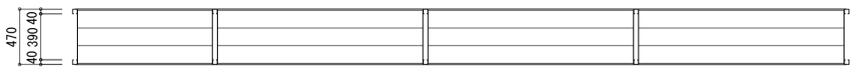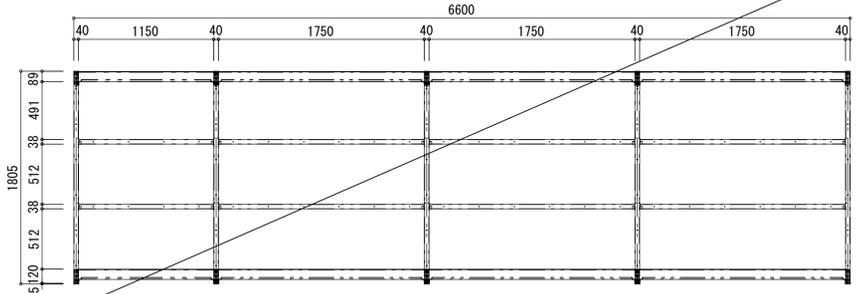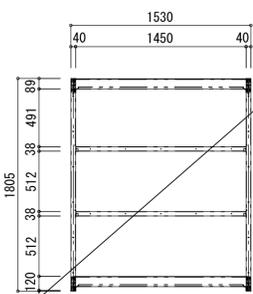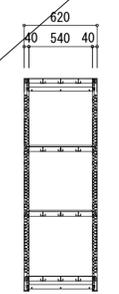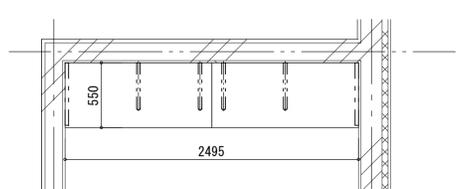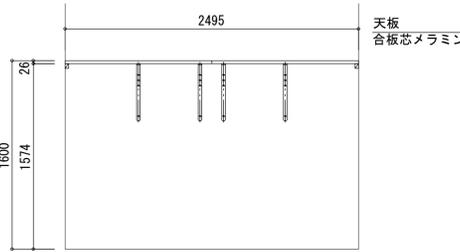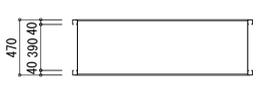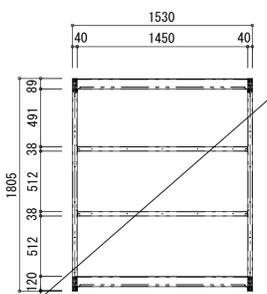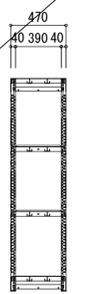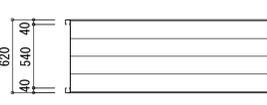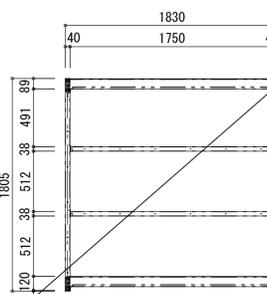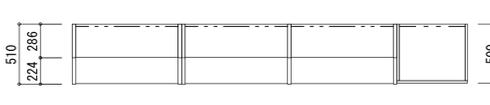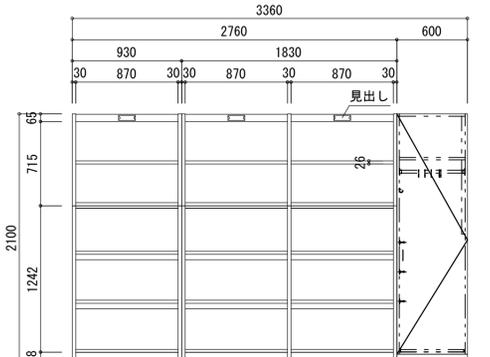
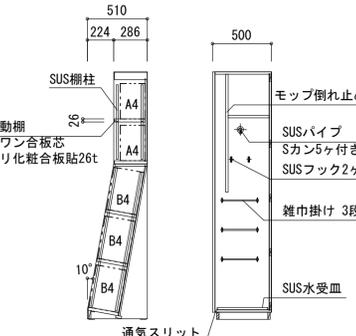
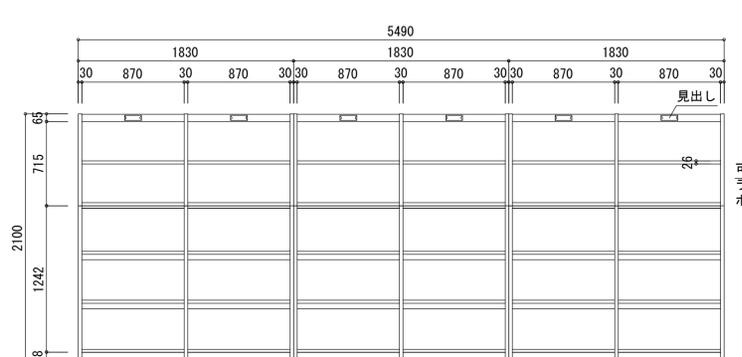
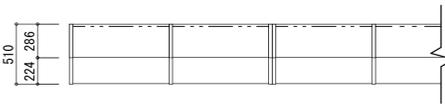
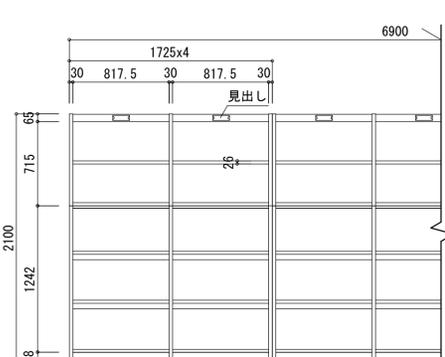
<p>F-34 教師用収納棚 1F 農作業室 1ヶ所</p>  <p>1960 980 980 1200 740 60 600 TP-4 シリンダー錠 シリンダー錠</p>	<p>F-35 下足棚 1F 農作業室 2ヶ所</p> <p>F-35A 1ヶ所 F-35B 1ヶ所</p> <p>(F-35A) 3列×4段=12人分 900 273 1800 1740 60</p> <p>(F-35B) 4人分 313 273 410 296 14 100 400 SUS水受け皿</p>	<p>F-36 物品棚(既製品) 1F 農作業準備室 1ヶ所</p>  <p>470 40 390 40</p>  <p>6600 40 1150 40 1750 40 1750 40 1750 40 1805 5120 512 38 512 38 491 89</p>  <p>470 40 390 40</p> <p>オカムラ 6K型中軽量棚 本体：高耐食性めっき鋼板 棚板取付ピッチ：25mm 最大積載質量 300kg/段 1500kg/連</p>					
<p>F-37 物品棚(既製品) 1F 農作業準備室 1ヶ所</p>  <p>620 40 540 40</p>  <p>1530 40 1450 40 1805 5120 512 38 512 38 491 89</p>  <p>620 40 540 40</p> <p>オカムラ 6K型中軽量棚 本体：高耐食性めっき鋼板 棚板取付ピッチ：25mm 最大積載質量 300kg/段 1500kg/連</p>	<p>F-38 物置棚 1F 農作業用外倉庫 1ヶ所</p>  <p>550 2495</p>  <p>2495 天板 合板芯メラミン化粧板貼 550 26 1600 1574 26</p>	<p>F-39 物品棚(既製品) 1F ゴミ置場 1ヶ所</p>  <p>470 40 390 40</p>  <p>1530 40 1450 40 1805 5120 512 38 512 38 491 89</p>  <p>470 40 390 40</p> <p>オカムラ 6K型中軽量棚 本体：高耐食性めっき鋼板 棚板取付ピッチ：25mm 最大積載質量 300kg/段 1500kg/連</p>	<p>F-40 物品棚(既製品) 4ヶ所</p> <p>1F 外部倉庫1 2ヶ所 1F 外部倉庫2 2ヶ所</p>  <p>620 40 540 40</p>  <p>1830 40 1750 40 1805 5120 512 38 512 38 491 89</p>  <p>620 40 540 40</p> <p>オカムラ 6K型中軽量棚 本体：高耐食性めっき鋼板 棚板取付ピッチ：25mm 最大積載質量 300kg/段 1500kg/連</p>				
<p>F-41 傾斜型書架+掃除用具入れ 2F図書館 1ヶ所</p>  <p>510 224 286 500</p>  <p>3360 2760 600 930 1830 30 870 30 30 870 30 870 30 見出し 65 715 2100 1242 78</p>  <p>510 224 286 500 SUS棚柱 A4 A4 B4 B4 10° モップ倒れ止め SUSパイプ Sカン5ヶ付き SUSフック2ヶ 雑巾掛け 3段 SUS水受け皿 可動棚 ラワン合板芯 ポリ化粧合板貼26t 通気スリット</p> <p>本体：ポリ化粧合板貼(木目調)</p>	<p>F-42 傾斜型書架 2F図書館 1ヶ所</p>  <p>510 224 286 500</p>  <p>5490 1830 1830 1830 30 870 30 870 30 30 870 30 870 30 見出し 65 715 2100 1242 78</p>  <p>510 224 286 SUS棚柱 26 可動棚 ラワン合板芯 ポリ化粧合板貼26t 10°</p> <p>本体：ポリ化粧合板貼(木目調)</p>	<p>F-43 傾斜型書架 2F図書館 1ヶ所</p>  <p>510 224 286 500</p>  <p>6900 1725x4 30 817.5 30 817.5 30 見出し 65 715 2100 1242 78</p>  <p>510 224 286 SUS棚柱 26 可動棚 ラワン合板芯 ポリ化粧合板貼26t 10°</p> <p>本体：ポリ化粧合板貼(木目調)</p>					
<p>工事名 岩手県立二戸地区特別支援学校(仮称) 校舎新築ほか(建築)工事</p>	<p>製 図 担 当 検 印</p>	<p>特 記</p>	<p>作 成 日 2024/04 設 計 番 号 2023-001</p>	<p>図 面 名 家具図No.5</p>	<p>縮 尺 A1: 1/30 A3: 1/60</p>	<p>区 分 建築意匠</p>	<p>図 面 番 号 A-5-06</p>

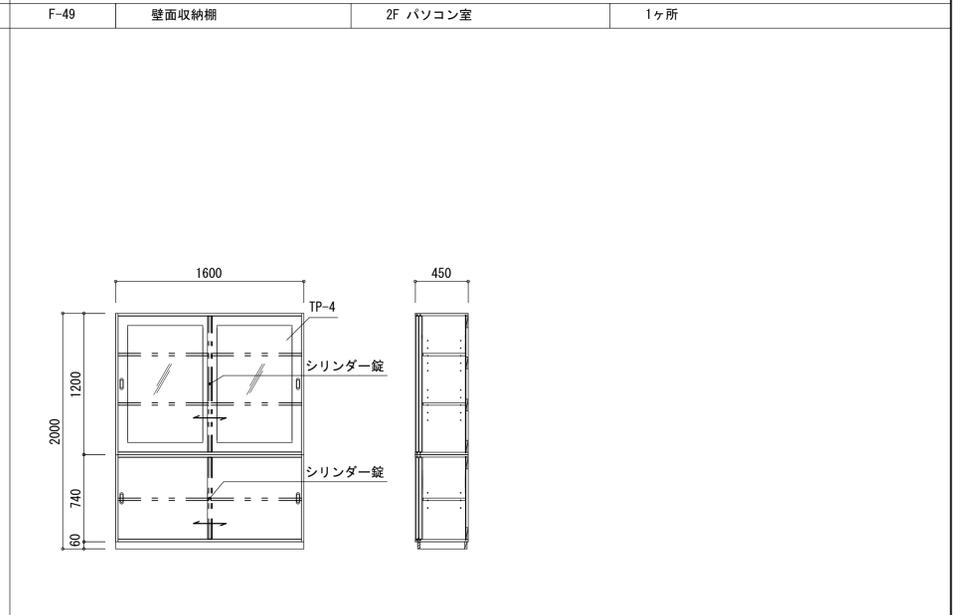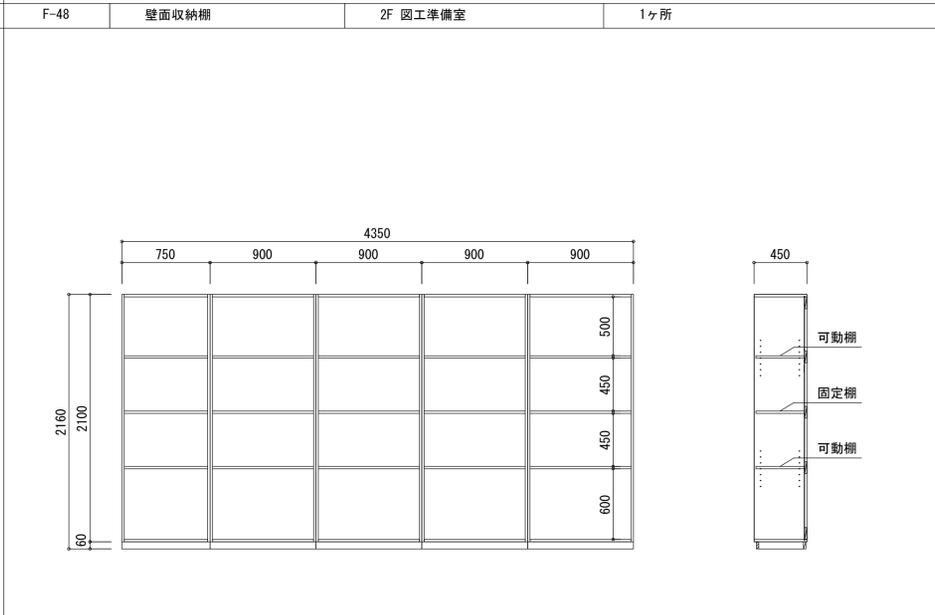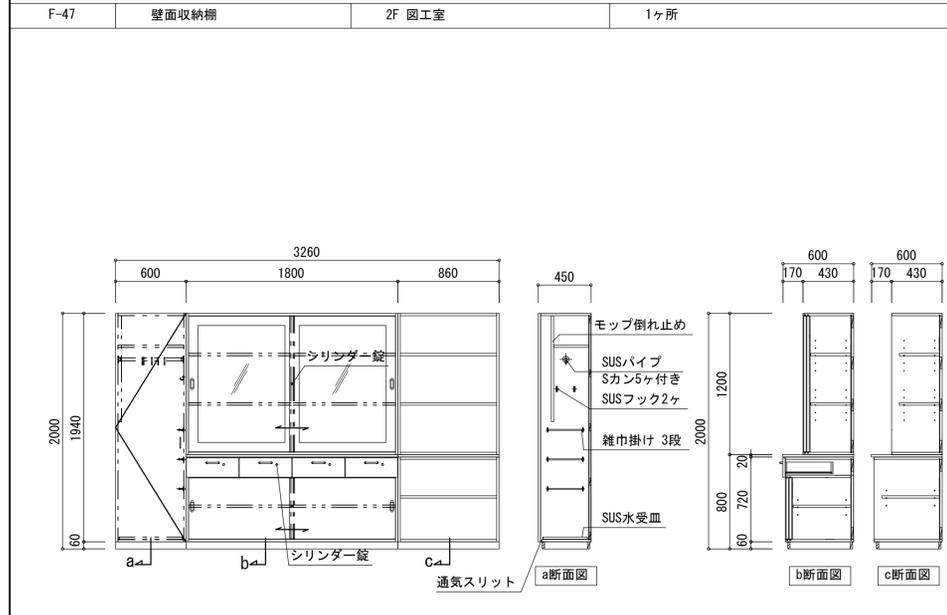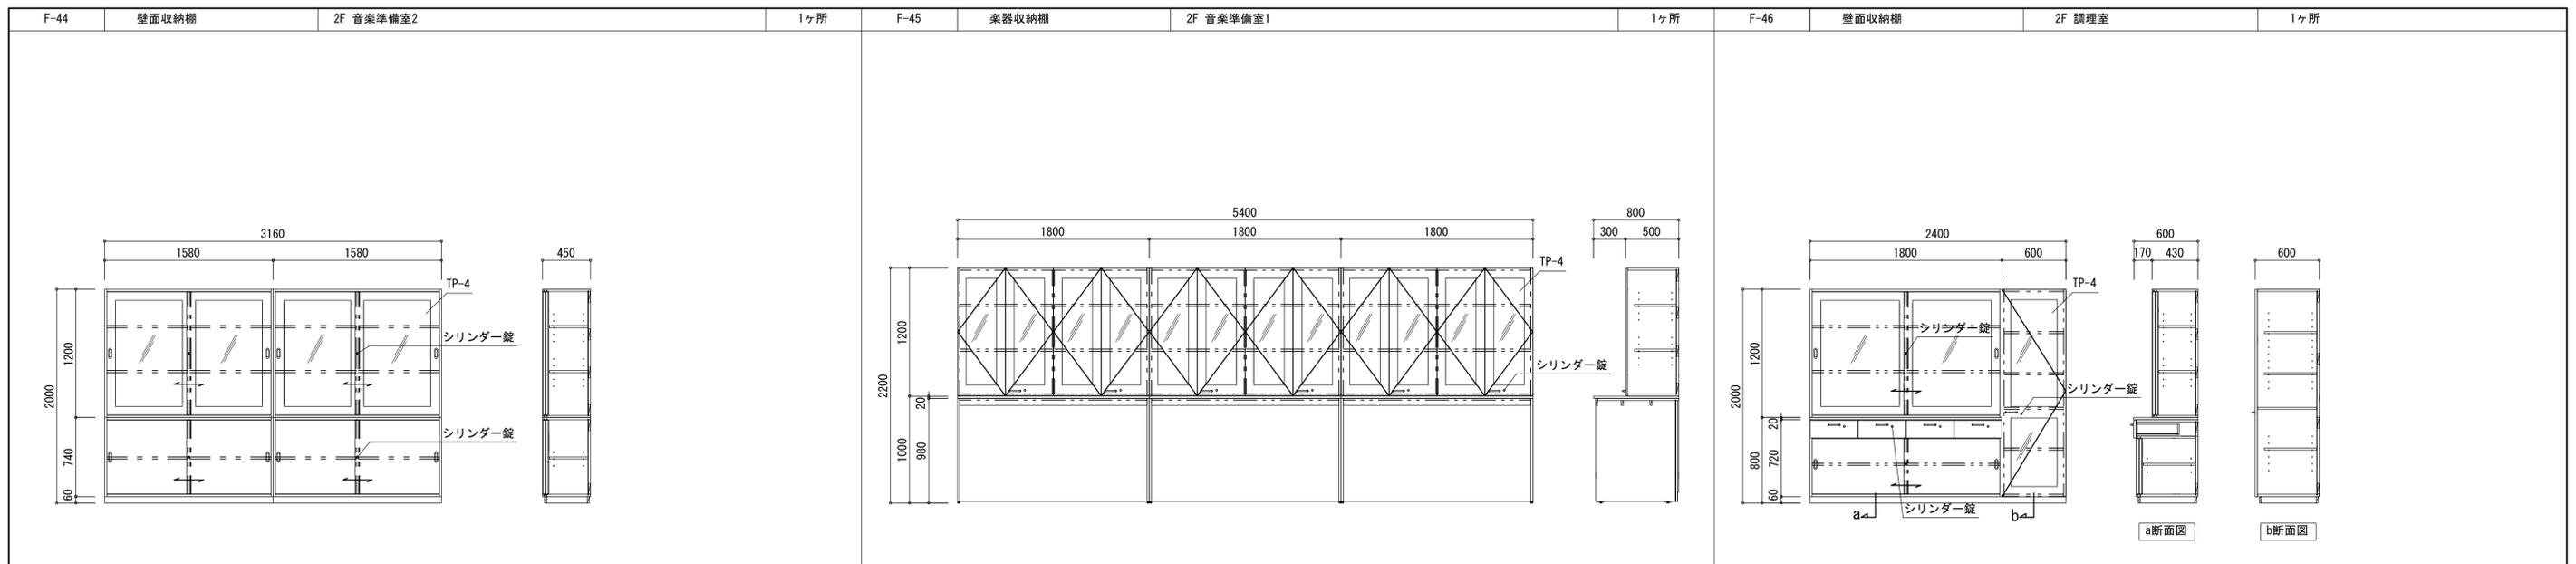

F-50	物品棚 (既製品)	2F 教材室2	1ヶ所	F-50A	2ヶ所
				F-50B	1ヶ所

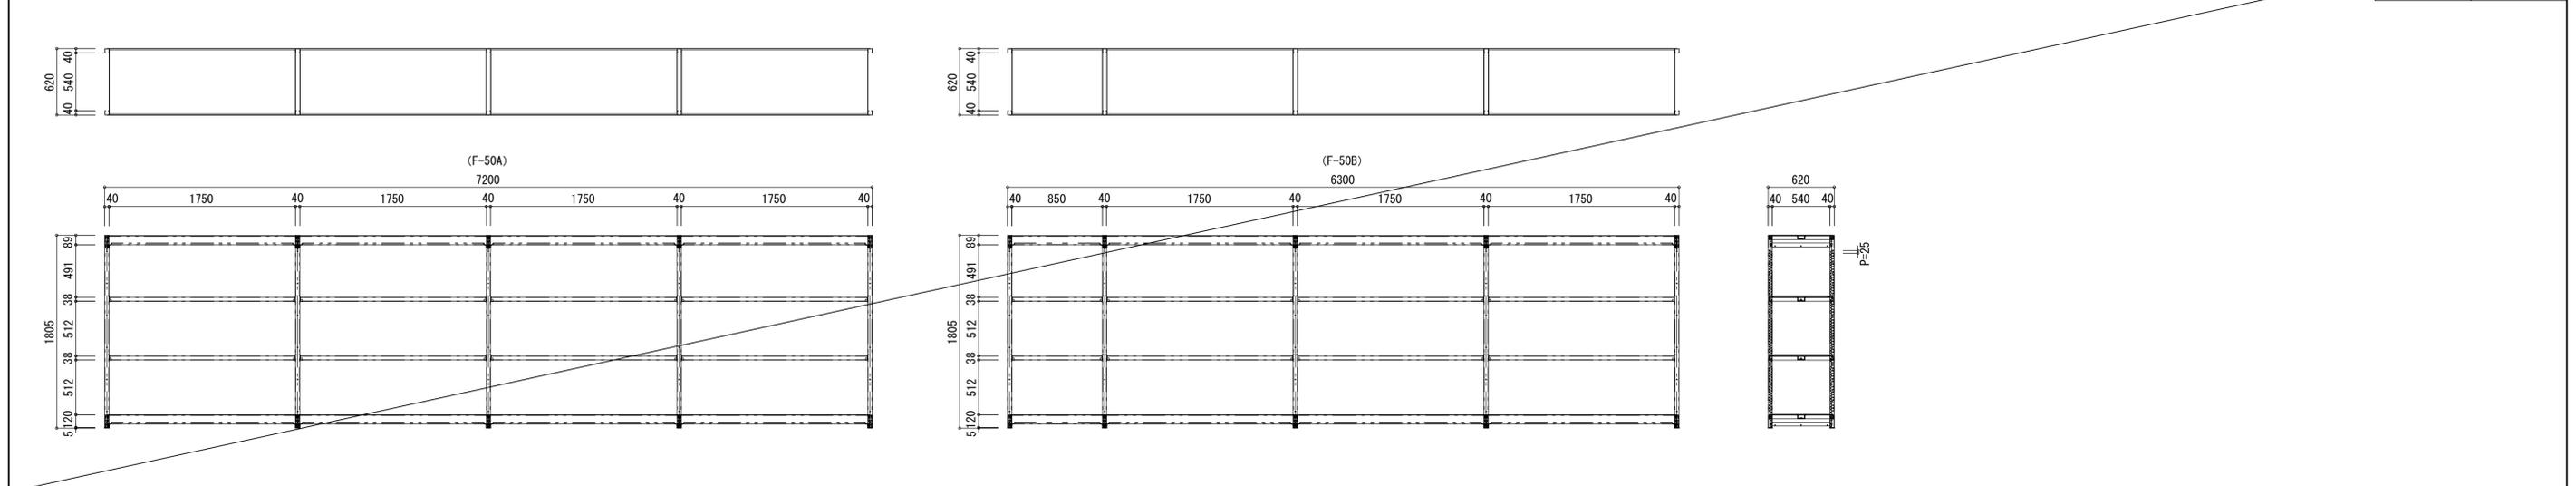

工事名	岩手県立二戸地区特別支援学校 (仮称) 校舎新築ほか (建築) 工事	製図	担当	検印	特記	作成日	2024/04	図面名 家具図No. 6	縮尺 A1: 1/30 A3: 1/60	区分 建築意匠	図面番号 A-5-07
						設計番号	2023-001				

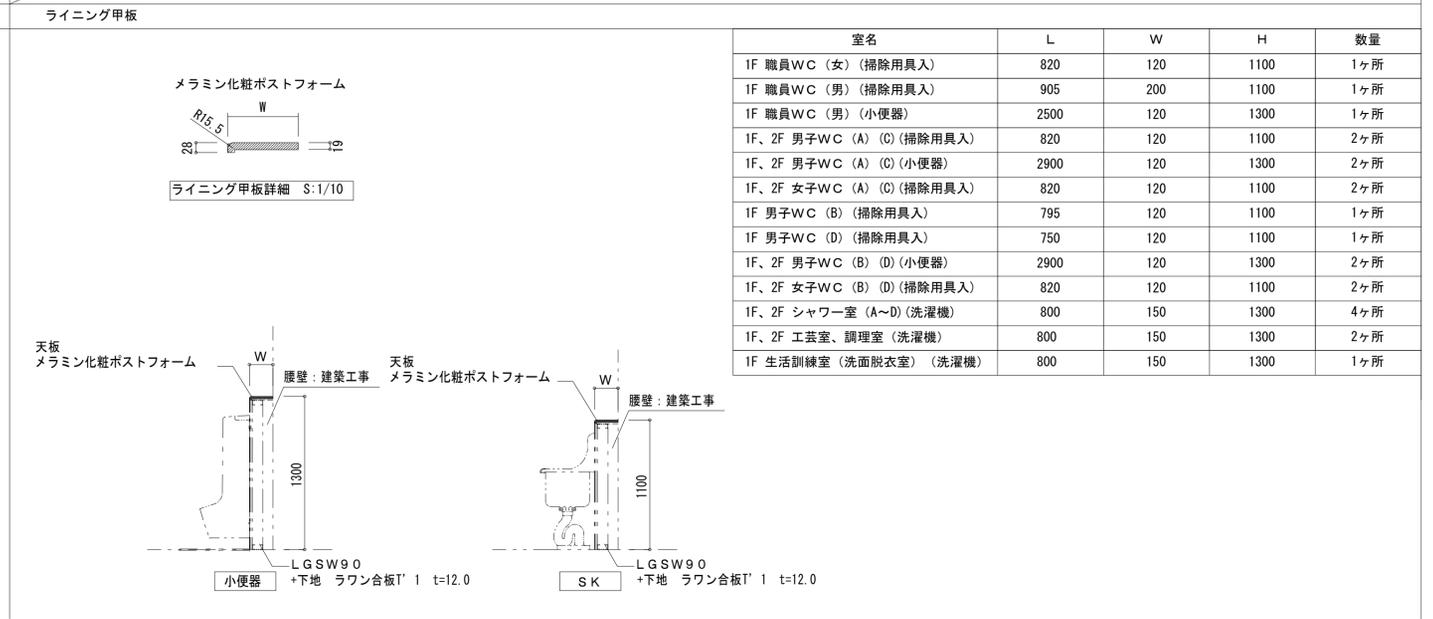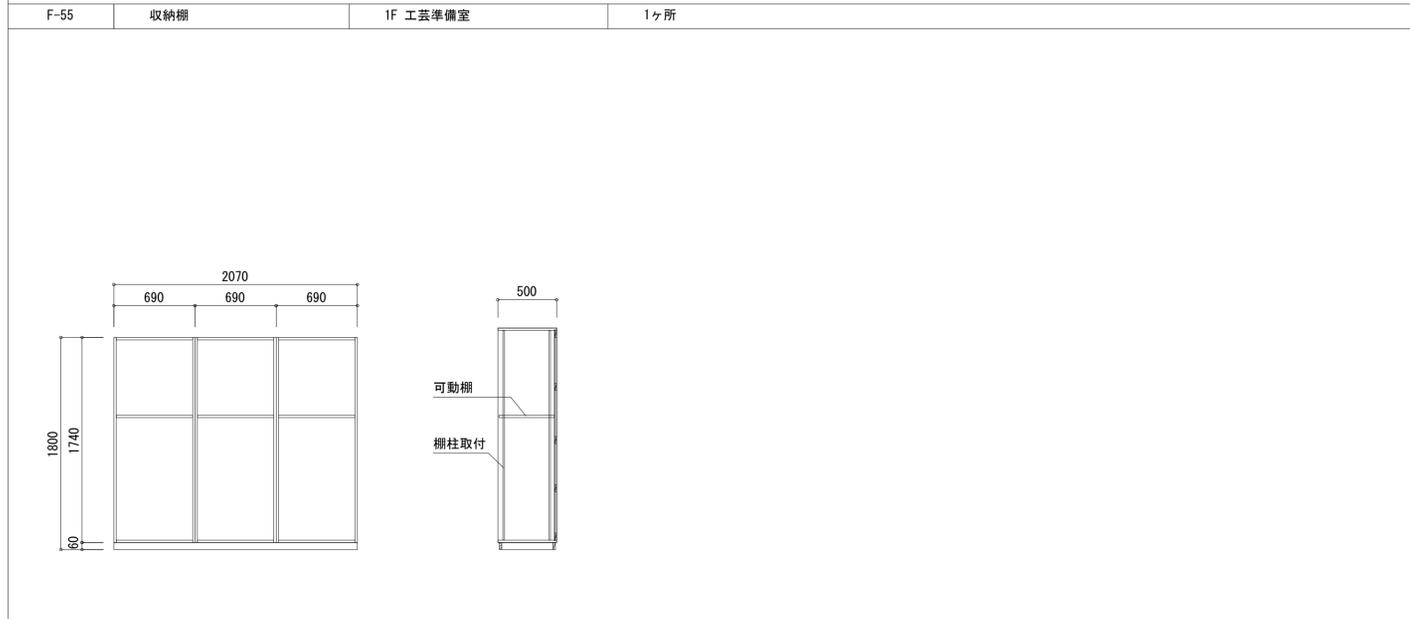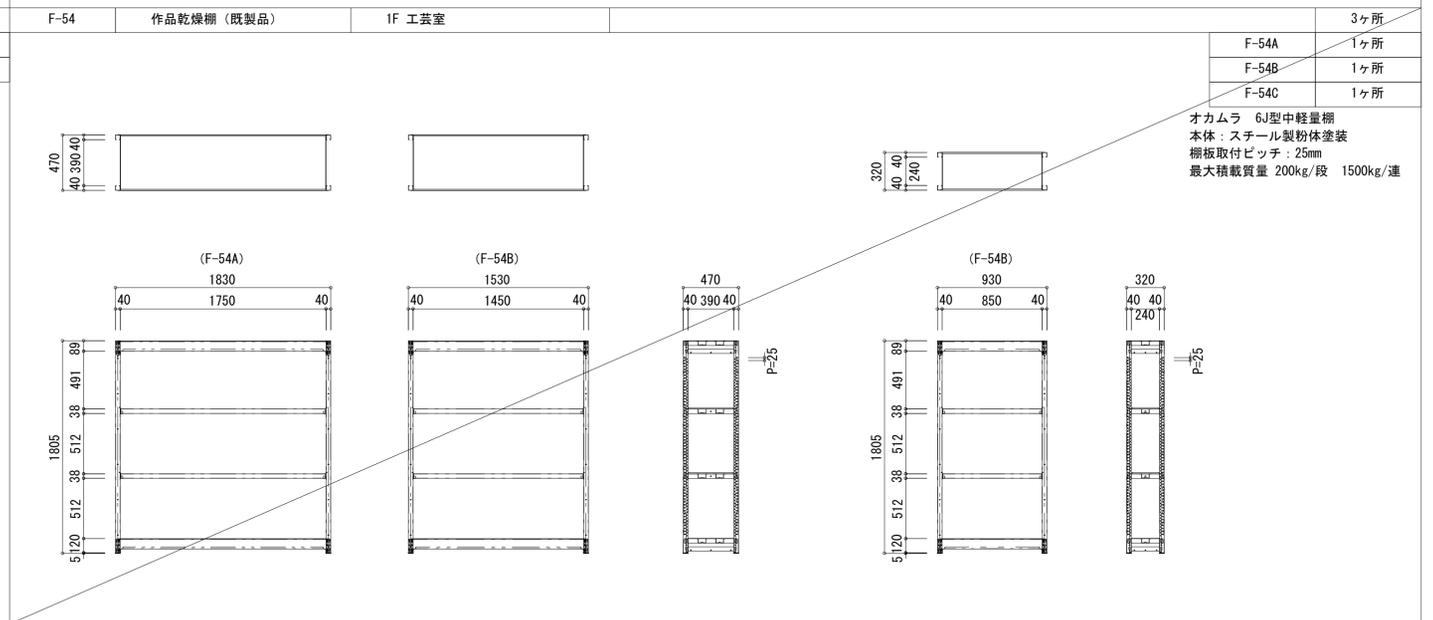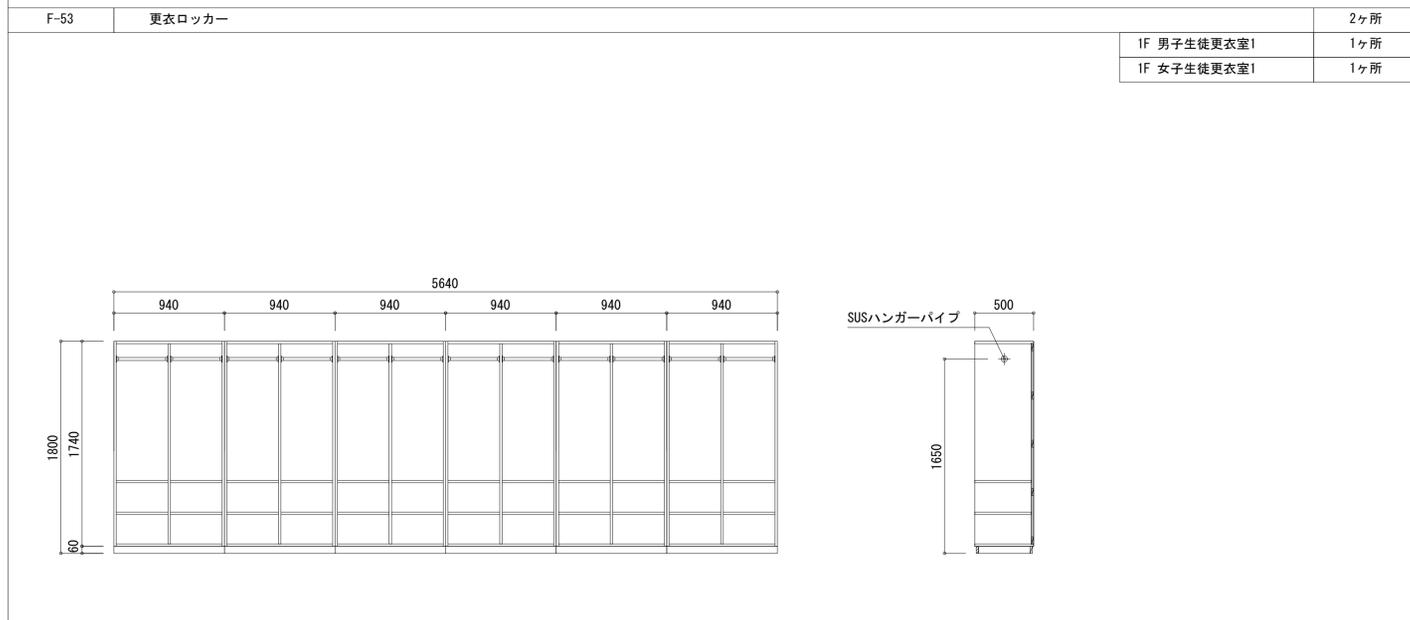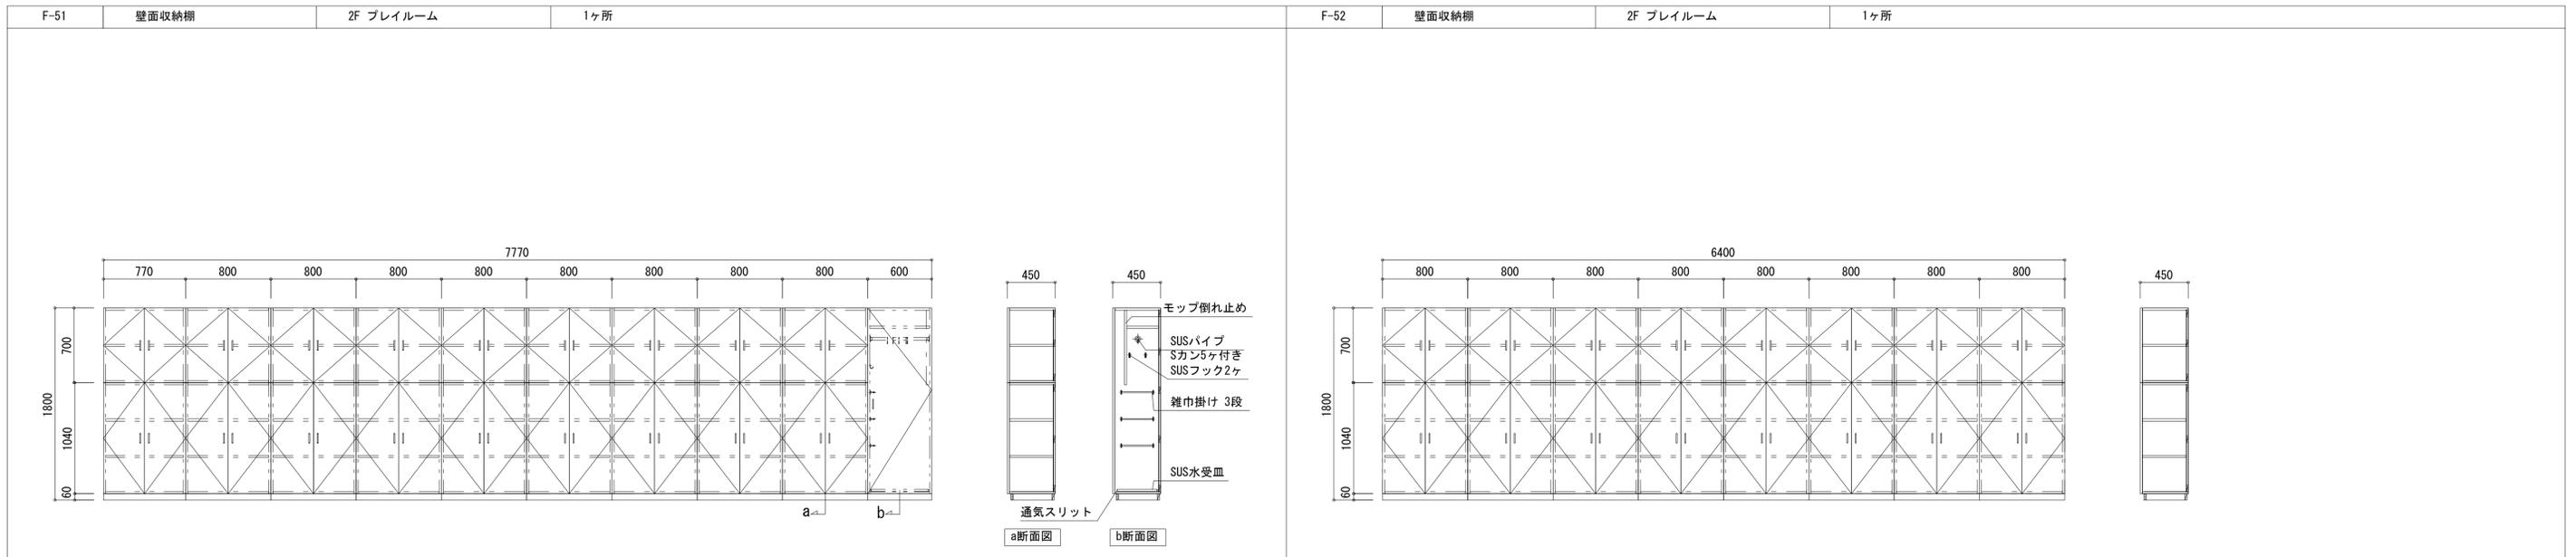

工事名	岩手県立二戸地区特別支援学校 (仮称) 校舎新築ほか (建築) 工事	製 図	担 当	検 印	特 記	作 成 日	2024/04	図 面 名	家具図No. 7	縮 尺	A1: 1/30 1/10 A3: 1/60 1/20	区 分	建築意匠	図 面 番 号	A-5-08
		設 計 番 号	2023-001												


N-1	ミニキッチン(既製品)	1F 事務室	1ヶ所	N-2	コンパクトキッチン(既製品)	1F 職員室(給湯室)	1ヶ所	N-3	流し台	1F 共創スペース	1ヶ所	N-4	手洗い流し台	1F 廊下	1ヶ所
<ul style="list-style-type: none"> リクシル ミニキッチン程度 IHヒーター 100Vタイプ ・換気扇本体(材)：家具工事 取付接続：設備工事 ・給排水接続：設備工事 ・電源接続：電気工事 ・幕板：建築工事 				<ul style="list-style-type: none"> リクシル ティオ程度 ・給排水接続：設備工事 				<ul style="list-style-type: none"> ・水栓金具、排水トラップ：設備工事 				<ul style="list-style-type: none"> 車椅子カウンター リクシル ドゥケア カウンター程度 ・給排水接続：設備工事 ステンレス流し台 ・水栓金具、排水トラップ：設備工事 			

N-5	手洗いカウンター	<table border="1"> <tr><td>N-5A</td><td>1F 職員WC (女)</td><td>シンク2ヶ</td><td>W=1800</td><td>H=800</td><td>1ヶ所</td></tr> <tr><td>N-5B</td><td>1F 職員WC (男)</td><td>シンク1ヶ</td><td>W=1418</td><td>H=800</td><td>1ヶ所</td></tr> <tr><td>N-5C</td><td>1F 男子WC (A)</td><td>シンク2ヶ</td><td>W=1800</td><td>H=650</td><td>1ヶ所</td></tr> <tr><td>N-5D</td><td>1F 女子WC (A)</td><td>シンク2ヶ</td><td>W=1800</td><td>H=650</td><td>1ヶ所</td></tr> <tr><td>N-5E</td><td>1F 男子WC (B)</td><td>シンク2ヶ</td><td>W=1960</td><td>H=650</td><td>1ヶ所</td></tr> <tr><td>N-5F</td><td>1F 女子WC (B)</td><td>シンク2ヶ</td><td>W=2020</td><td>H=650</td><td>1ヶ所</td></tr> <tr><td>N-5G</td><td>2F 男子WC (C)</td><td>シンク2ヶ</td><td>W=1800</td><td>H=750</td><td>1ヶ所</td></tr> <tr><td>N-5H</td><td>2F 女子WC (C)</td><td>シンク2ヶ</td><td>W=1800</td><td>H=750</td><td>1ヶ所</td></tr> <tr><td>N-5I</td><td>2F 男子WC (D)</td><td>シンク2ヶ</td><td>W=1800</td><td>H=700</td><td>1ヶ所</td></tr> <tr><td>N-5J</td><td>2F 女子WC (D)</td><td>シンク2ヶ</td><td>W=2020</td><td>H=700</td><td>1ヶ所</td></tr> </table>					N-5A	1F 職員WC (女)	シンク2ヶ	W=1800	H=800	1ヶ所	N-5B	1F 職員WC (男)	シンク1ヶ	W=1418	H=800	1ヶ所	N-5C	1F 男子WC (A)	シンク2ヶ	W=1800	H=650	1ヶ所	N-5D	1F 女子WC (A)	シンク2ヶ	W=1800	H=650	1ヶ所	N-5E	1F 男子WC (B)	シンク2ヶ	W=1960	H=650	1ヶ所	N-5F	1F 女子WC (B)	シンク2ヶ	W=2020	H=650	1ヶ所	N-5G	2F 男子WC (C)	シンク2ヶ	W=1800	H=750	1ヶ所	N-5H	2F 女子WC (C)	シンク2ヶ	W=1800	H=750	1ヶ所	N-5I	2F 男子WC (D)	シンク2ヶ	W=1800	H=700	1ヶ所	N-5J	2F 女子WC (D)	シンク2ヶ	W=2020	H=700	1ヶ所	N-6	壁面流し台	2ヶ所	N-7	車椅子用手洗いカウンター(既製品)	1F 廊下	1ヶ所
N-5A	1F 職員WC (女)	シンク2ヶ	W=1800	H=800	1ヶ所	
N-5B	1F 職員WC (男)	シンク1ヶ	W=1418	H=800	1ヶ所	
N-5C	1F 男子WC (A)	シンク2ヶ	W=1800	H=650	1ヶ所	
N-5D	1F 女子WC (A)	シンク2ヶ	W=1800	H=650	1ヶ所	
N-5E	1F 男子WC (B)	シンク2ヶ	W=1960	H=650	1ヶ所	
N-5F	1F 女子WC (B)	シンク2ヶ	W=2020	H=650	1ヶ所	
N-5G	2F 男子WC (C)	シンク2ヶ	W=1800	H=750	1ヶ所	
N-5H	2F 女子WC (C)	シンク2ヶ	W=1800	H=750	1ヶ所	
N-5I	2F 男子WC (D)	シンク2ヶ	W=1800	H=700	1ヶ所	
N-5J	2F 女子WC (D)	シンク2ヶ	W=2020	H=700	1ヶ所	
		<ul style="list-style-type: none"> ・水栓金具、排水トラップ：設備工事 					<ul style="list-style-type: none"> ・水栓金具、排水トラップ：設備工事 		<ul style="list-style-type: none"> リクシル ドゥケア カウンター程度 ・給排水接続：設備工事 	
<p>オープン端部のみ サイドエブロン付・角部R加工</p> <p>人工大理石カウンター ポワルー体型 アピアBHS程度</p> <p>スチールブラケット アイボリー</p>	


N-8	壁面流し台	1F 配膳室	1ヶ所	N-9	手洗い流し台	1F 廊下	1ヶ所	N-10	車椅子用手洗いカウンター(既製品)	1F 廊下	1ヶ所	N-11	壁面流し台	1F 工芸室	1ヶ所
<ul style="list-style-type: none"> ・水栓金具、排水トラップ：設備工事 				<ul style="list-style-type: none"> ・水栓金具、排水トラップ：設備工事 				<ul style="list-style-type: none"> リクシル ドゥケア カウンター程度 ・給排水接続：設備工事 				<ul style="list-style-type: none"> ・水栓金具、排水トラップ：設備工事 			

工事名	岩手県立二戸地区特別支援学校(仮称) 校舎新築ほか(建築)工事	製図	担当	検印	特記	作成日	2024/04	図面名	家具図No. 8	縮尺	A1: 1/30 A3: 1/60	区分	建築意匠	図面番号	A-5-09
						設計番号	2023-001								

<p>N-12 流し台 1F 技術職員室 1ヶ所</p> <p>・水栓金具、排水トラップ：設備工事</p>	<p>N-13 手洗い流し台 1F 廊下 1ヶ所</p> <p>・水栓金具、排水トラップ：設備工事</p> <p>天板 メラミンポストフォーム</p> <p>ステンレスシンク</p>	<p>N-14 手洗い流し台 12ヶ所</p> <table border="1"> <tr><td>N-14A</td><td>1F 個別学習室 (小)</td><td>H=650</td><td>1ヶ所</td></tr> <tr><td>N-14A</td><td>1F 支援室</td><td>H=650</td><td>1ヶ所</td></tr> <tr><td>N-14A</td><td>1F 小学1・2年CR</td><td>H=650</td><td>2ヶ所</td></tr> <tr><td>N-14B</td><td>2F 小学3・4・5・6年CR</td><td>H=700</td><td>4ヶ所</td></tr> <tr><td>N-14C</td><td>2F 個別学習室 (中)</td><td>H=750</td><td>1ヶ所</td></tr> <tr><td>N-14C</td><td>2F 中学1・2・3年CR</td><td>H=750</td><td>3ヶ所</td></tr> </table> <p>・水栓金具、排水トラップ：設備工事</p> <p>天板 メラミンポストフォーム</p> <p>ステンレスシンク</p>	N-14A	1F 個別学習室 (小)	H=650	1ヶ所	N-14A	1F 支援室	H=650	1ヶ所	N-14A	1F 小学1・2年CR	H=650	2ヶ所	N-14B	2F 小学3・4・5・6年CR	H=700	4ヶ所	N-14C	2F 個別学習室 (中)	H=750	1ヶ所	N-14C	2F 中学1・2・3年CR	H=750	3ヶ所	<p>N-15 車椅子用手洗いカウンター(既製品) 3ヶ所</p> <table border="1"> <tr><td>1F 重複1・2 (小)</td><td>2ヶ所</td></tr> <tr><td>2F 重複3 (中)</td><td>1ヶ所</td></tr> </table> <p>リクシル ドウケア カウンター程度 ・給排水接続：設備工事</p>	1F 重複1・2 (小)	2ヶ所	2F 重複3 (中)	1ヶ所
N-14A	1F 個別学習室 (小)	H=650	1ヶ所																												
N-14A	1F 支援室	H=650	1ヶ所																												
N-14A	1F 小学1・2年CR	H=650	2ヶ所																												
N-14B	2F 小学3・4・5・6年CR	H=700	4ヶ所																												
N-14C	2F 個別学習室 (中)	H=750	1ヶ所																												
N-14C	2F 中学1・2・3年CR	H=750	3ヶ所																												
1F 重複1・2 (小)	2ヶ所																														
2F 重複3 (中)	1ヶ所																														
<p>N-16 コンパクトキッチン 1F 生活訓練室 1ヶ所</p> <p>リクシル ティオ程度 ガスコンロタイプ ・換気扇本体(材)：家具工事 ・取付接続：設備工事 ・給排水接続：設備工事 ・電源接続：電気工事 ・幕板：建築工事</p>	<p>N-17 洗面化粧台 1F 生活訓練室 1ヶ所</p> <p>リクシル オフト程度 ・給排水接続：設備工事 ・電源接続：電気工事</p>	<p>N-18 壁面流し台 1F 農作業室 1ヶ所</p> <p>・水栓金具、排水トラップ：設備工事</p> <p>ステンレスシンク</p>	<p>N-19 手洗い流し台 2F 廊下 1ヶ所</p> <p>車椅子カウンター リクシル ドウケア カウンター程度 ・給排水接続：設備工事 ステンレス流し台 ・水栓金具、排水トラップ：設備工事</p> <p>車椅子カウンター(既製品)</p> <p>天板 メラミンポストフォーム</p> <p>ステンレスシンク</p> <p>b断面図</p> <p>a断面図</p>																												
<p>N-20 手洗い流し台 2F 廊下 1ヶ所</p> <p>車椅子カウンター リクシル ドウケア カウンター程度 ・給排水接続：設備工事 ステンレス流し台 ・水栓金具、排水トラップ：設備工事</p> <p>車椅子カウンター(既製品)</p> <p>天板 メラミンポストフォーム</p> <p>ステンレスシンク</p> <p>b断面図</p> <p>a断面図</p>	<p>N-21 水飲み流し台 2F 廊下 1ヶ所</p> <p>・水栓金具、排水トラップ：設備工事</p> <p>天板 メラミンポストフォーム</p> <p>ステンレスシンク</p>	<p>N-22 窓下流し台 2F 図工室 1ヶ所</p> <p>・水栓金具、排水トラップ：設備工事</p> <p>ステンレスシンク</p>	<p>N-23 ステンレス流し台 1F 工芸室(外部) 1ヶ所</p> <p>・本体・脚：ステンレス ・水栓金具、排水トラップ：設備工事</p> <p>石膏トラップ 設備工事</p>																												
<p>工事名 岩手県立二戸地区特別支援学校(仮称) 校舎新築ほか(建築)工事</p>	<p>製図 担当 検印</p>	<p>特記</p> <p>作成日 2024/04</p> <p>設計番号 2023-001</p>	<p>図面名 家具図No.9</p> <p>縮尺 A1: 1/30 A3: 1/60</p> <p>区分 建築意匠</p> <p>図面番号 A-5-10</p>																												

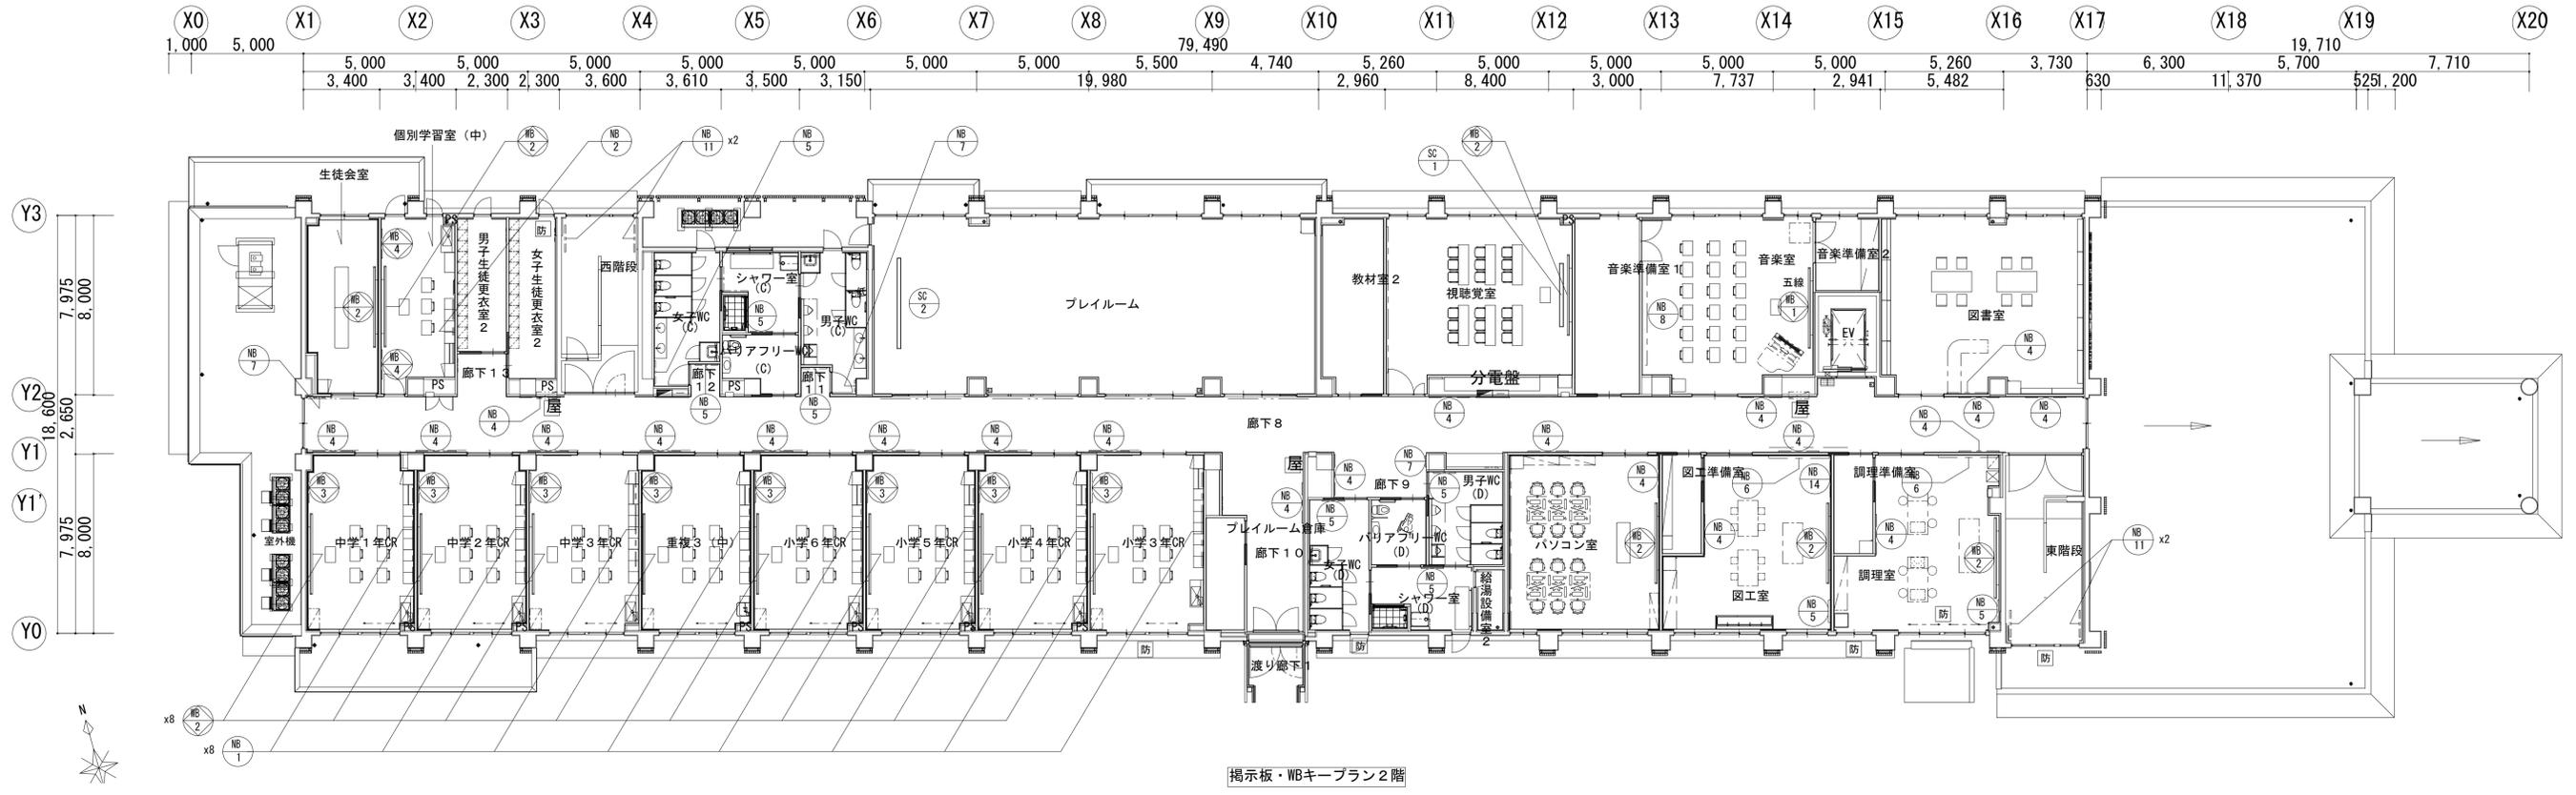

掲示板・WBキープラン2階

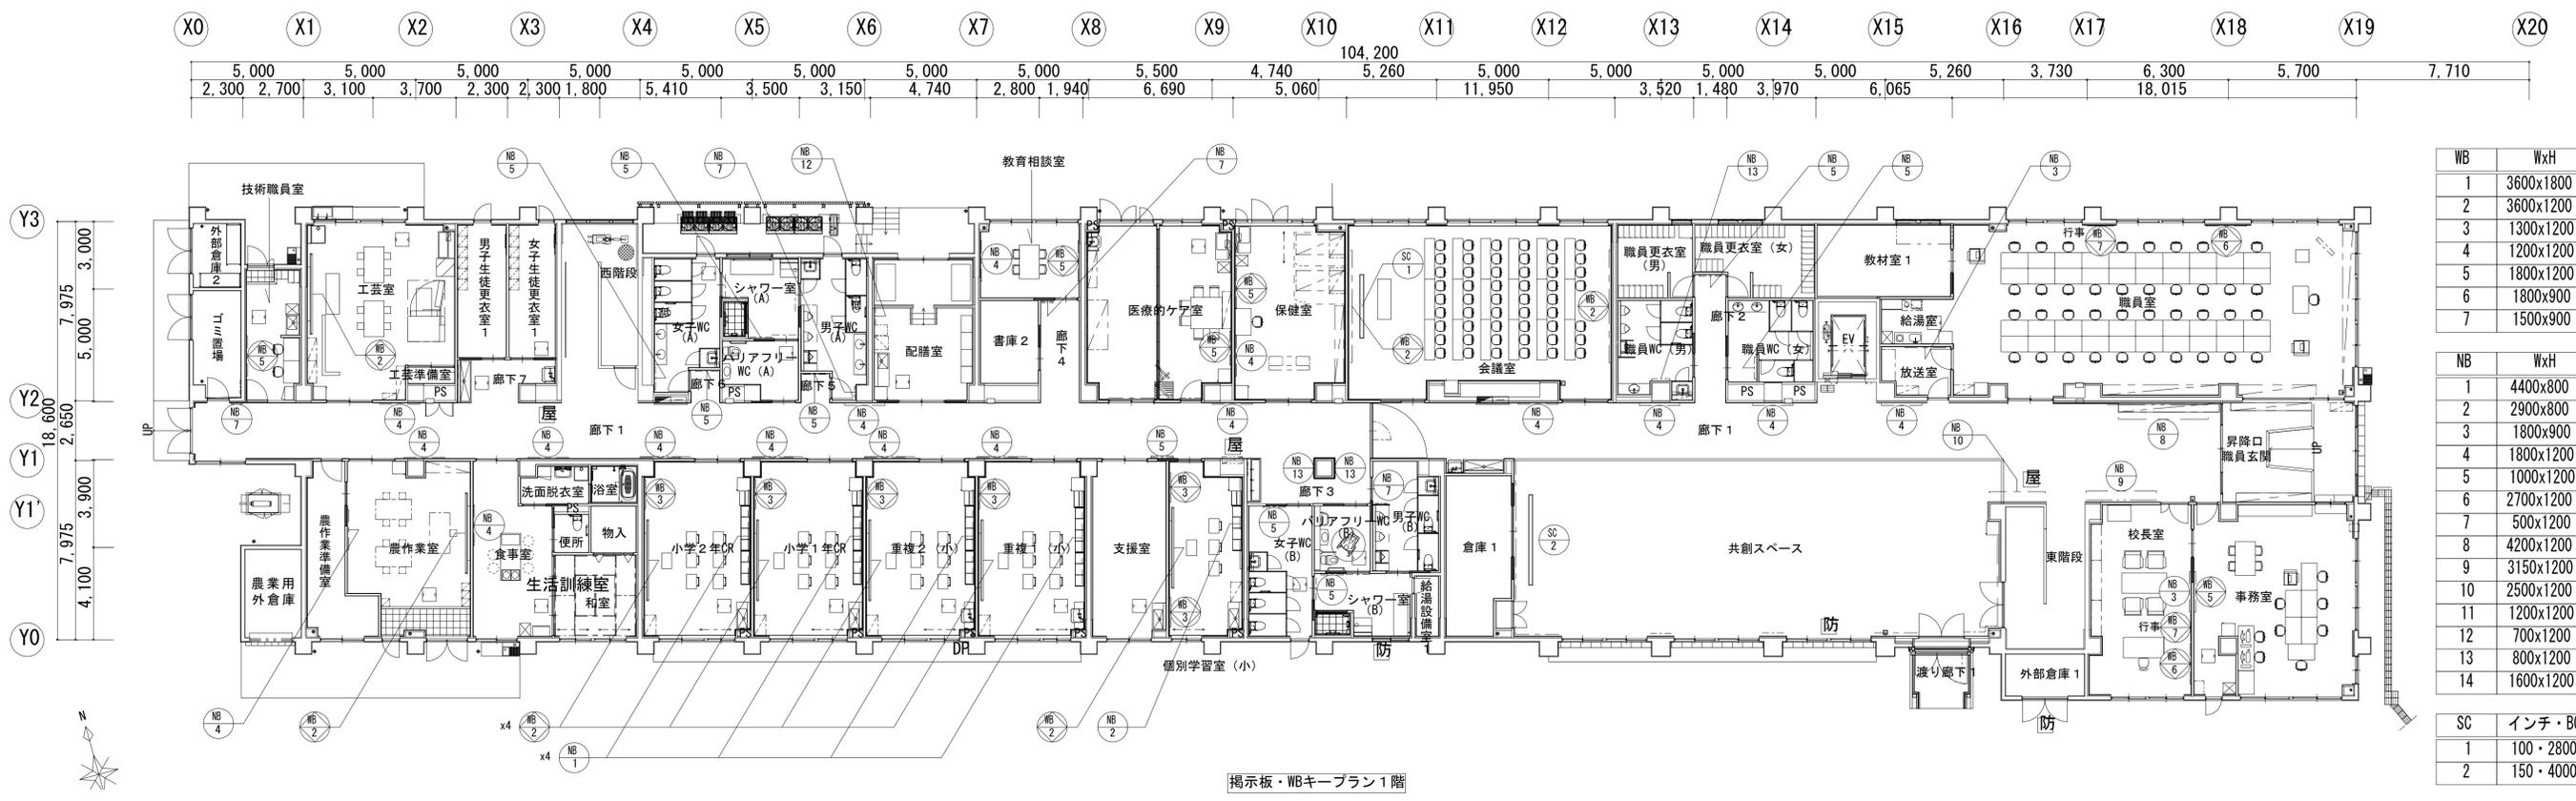

掲示板・WBキープラン1階


WB	WxH
1	3600x1800
2	3600x1200
3	1300x1200
4	1200x1200
5	1800x1200
6	1800x900
7	1500x900

NB	WxH
1	4400x800
2	2900x800
3	1800x900
4	1800x1200
5	1000x1200
6	2700x1200
7	500x1200
8	4200x1200
9	3150x1200
10	2500x1200
11	1200x1200
12	700x1200
13	800x1200
14	1600x1200

SC	インチ・BOX
1	100・2800
2	150・4000


工事名	岩手県立二戸地区特別支援学校（仮称） 校舎新築ほか（建築）工事	製図	担当	検印	特記	作成日	2024/04	図面名	掲示板・WBキープラン	縮尺	A1: 1/150 A3: 1/300	区分	建築意匠	図面番号	A-5-11
		設計番号	2023-001												

校舎 1F_サインキープラン

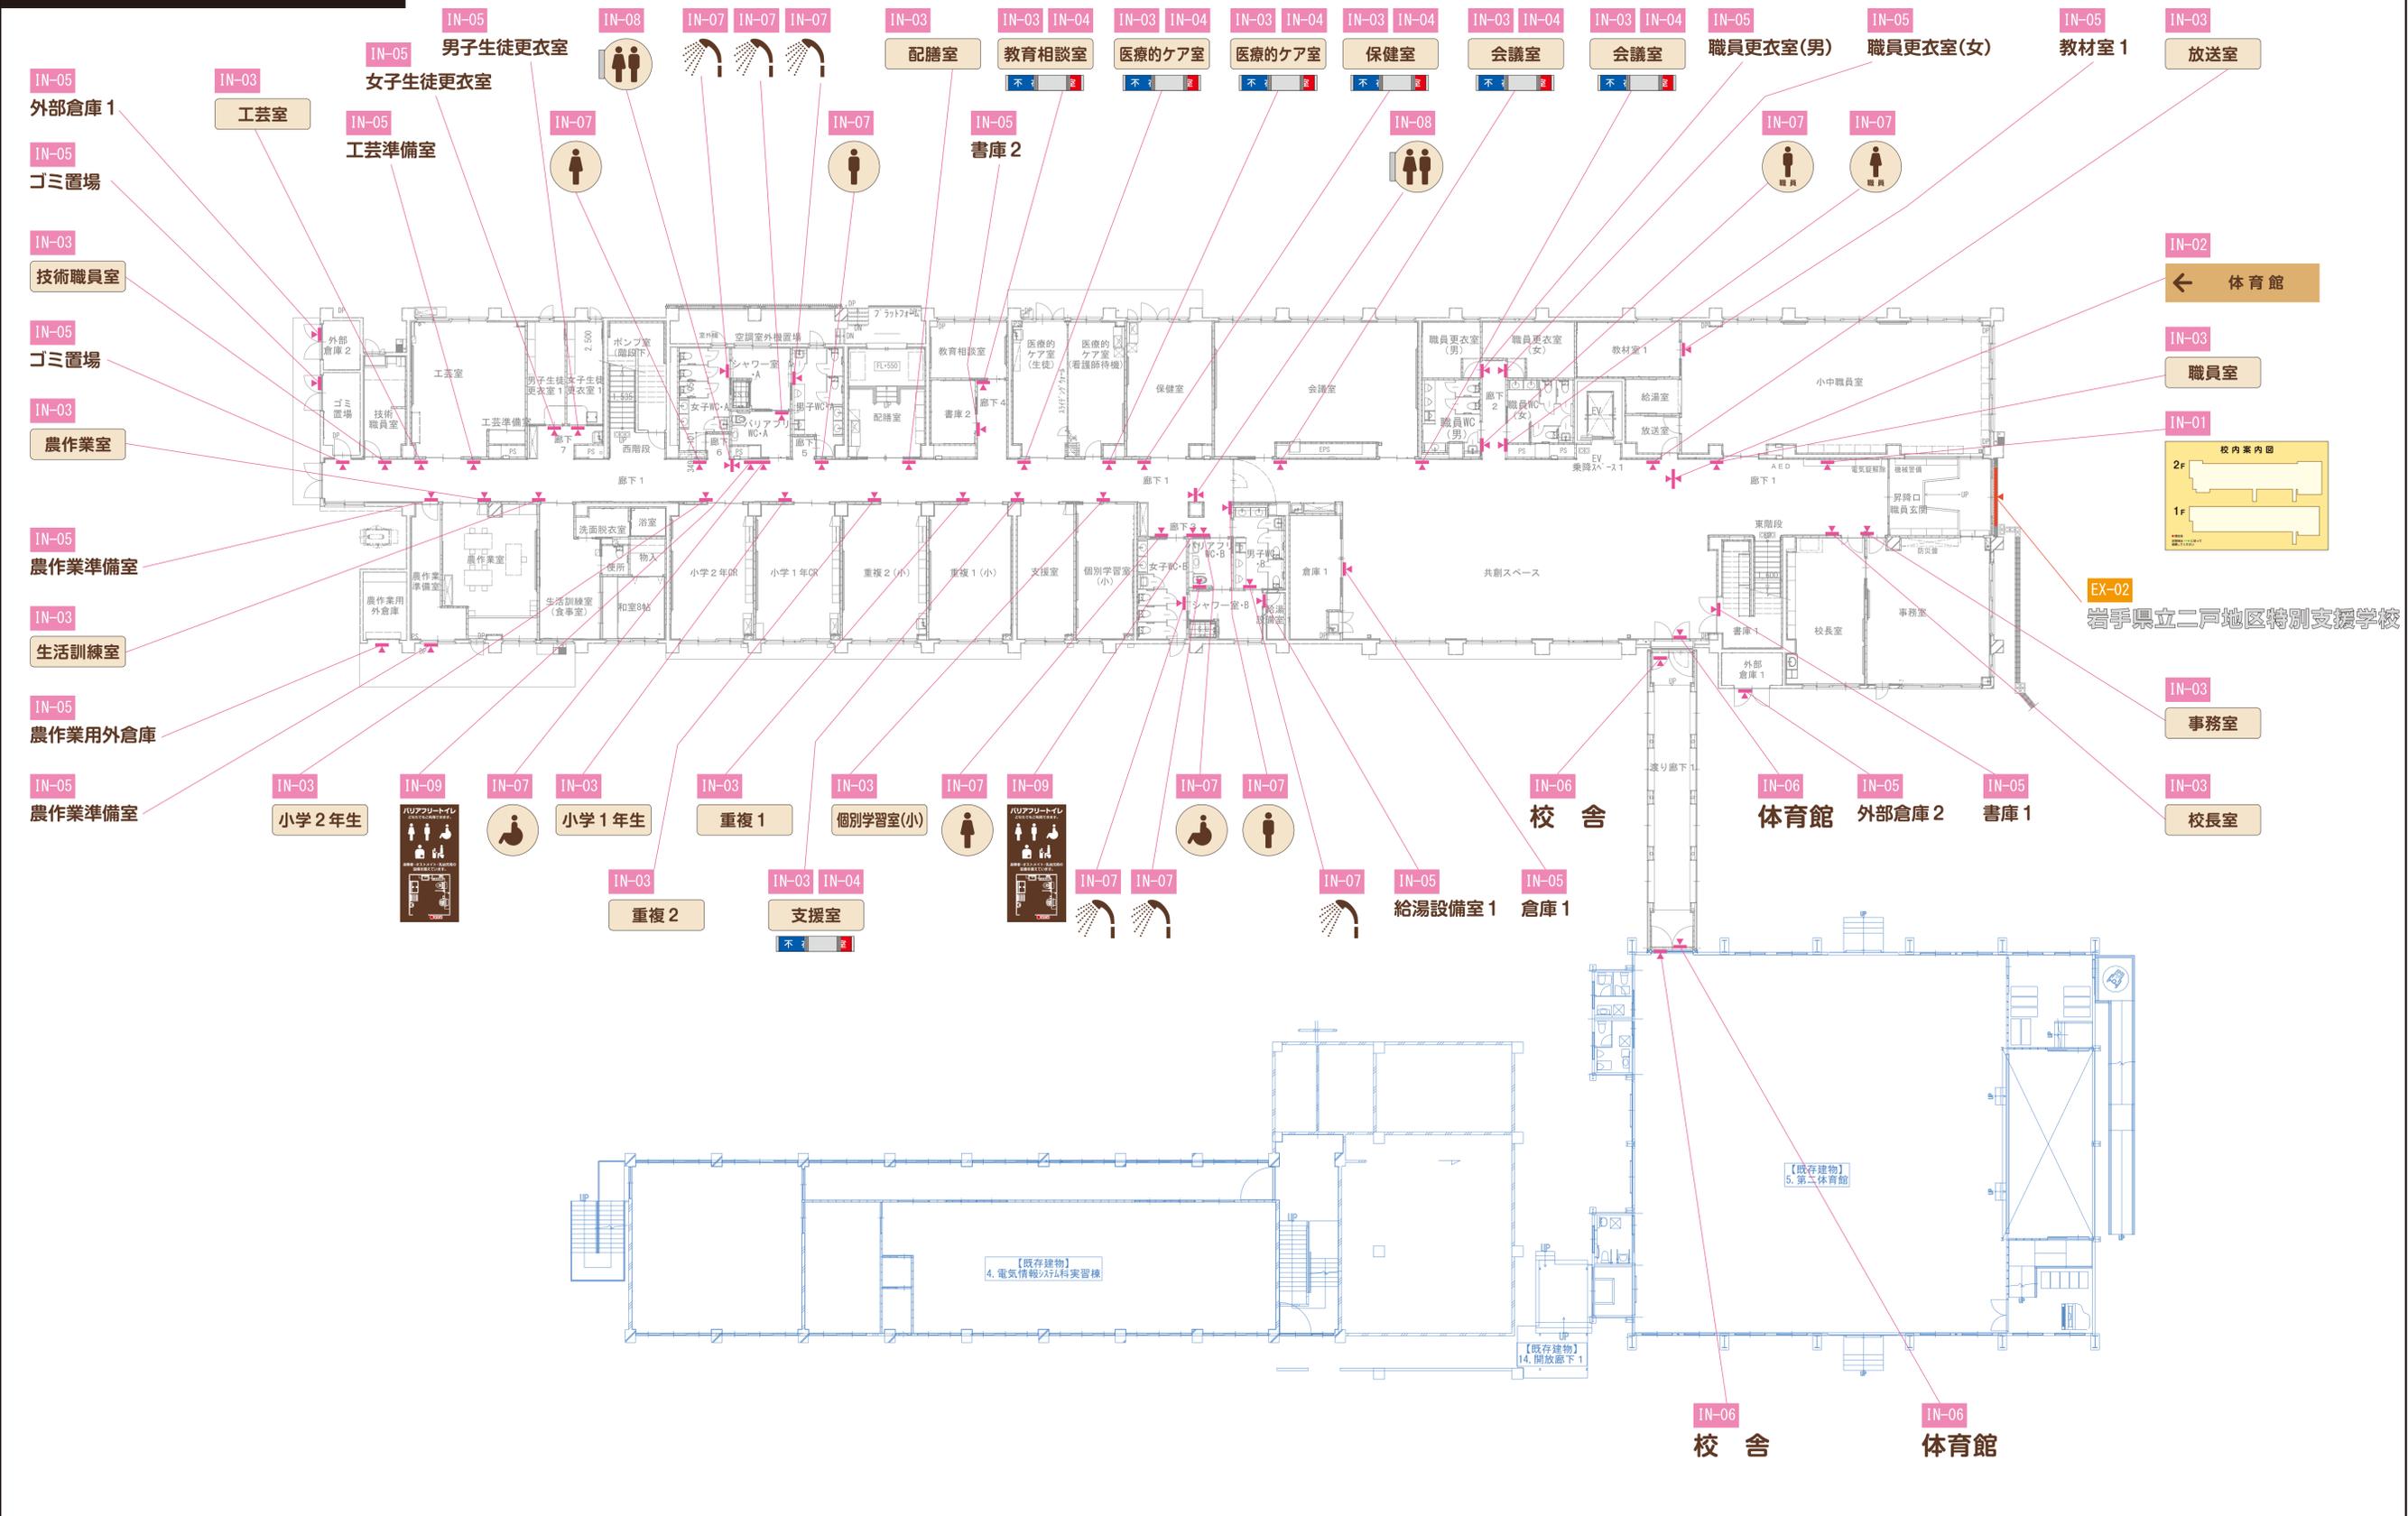




工事名	岩手県立二戸地区特別支援学校（仮称） 校舎新築ほか（建築）工事	製図	担当	検印	特記	作成日	2024/04	図面名 1階サインキープラン	縮尺 A1: NON A3: NON	区分 建築意匠	図面番号 A-5-13
						設計番号	2023-011				

校舎 2F_サインキープラン

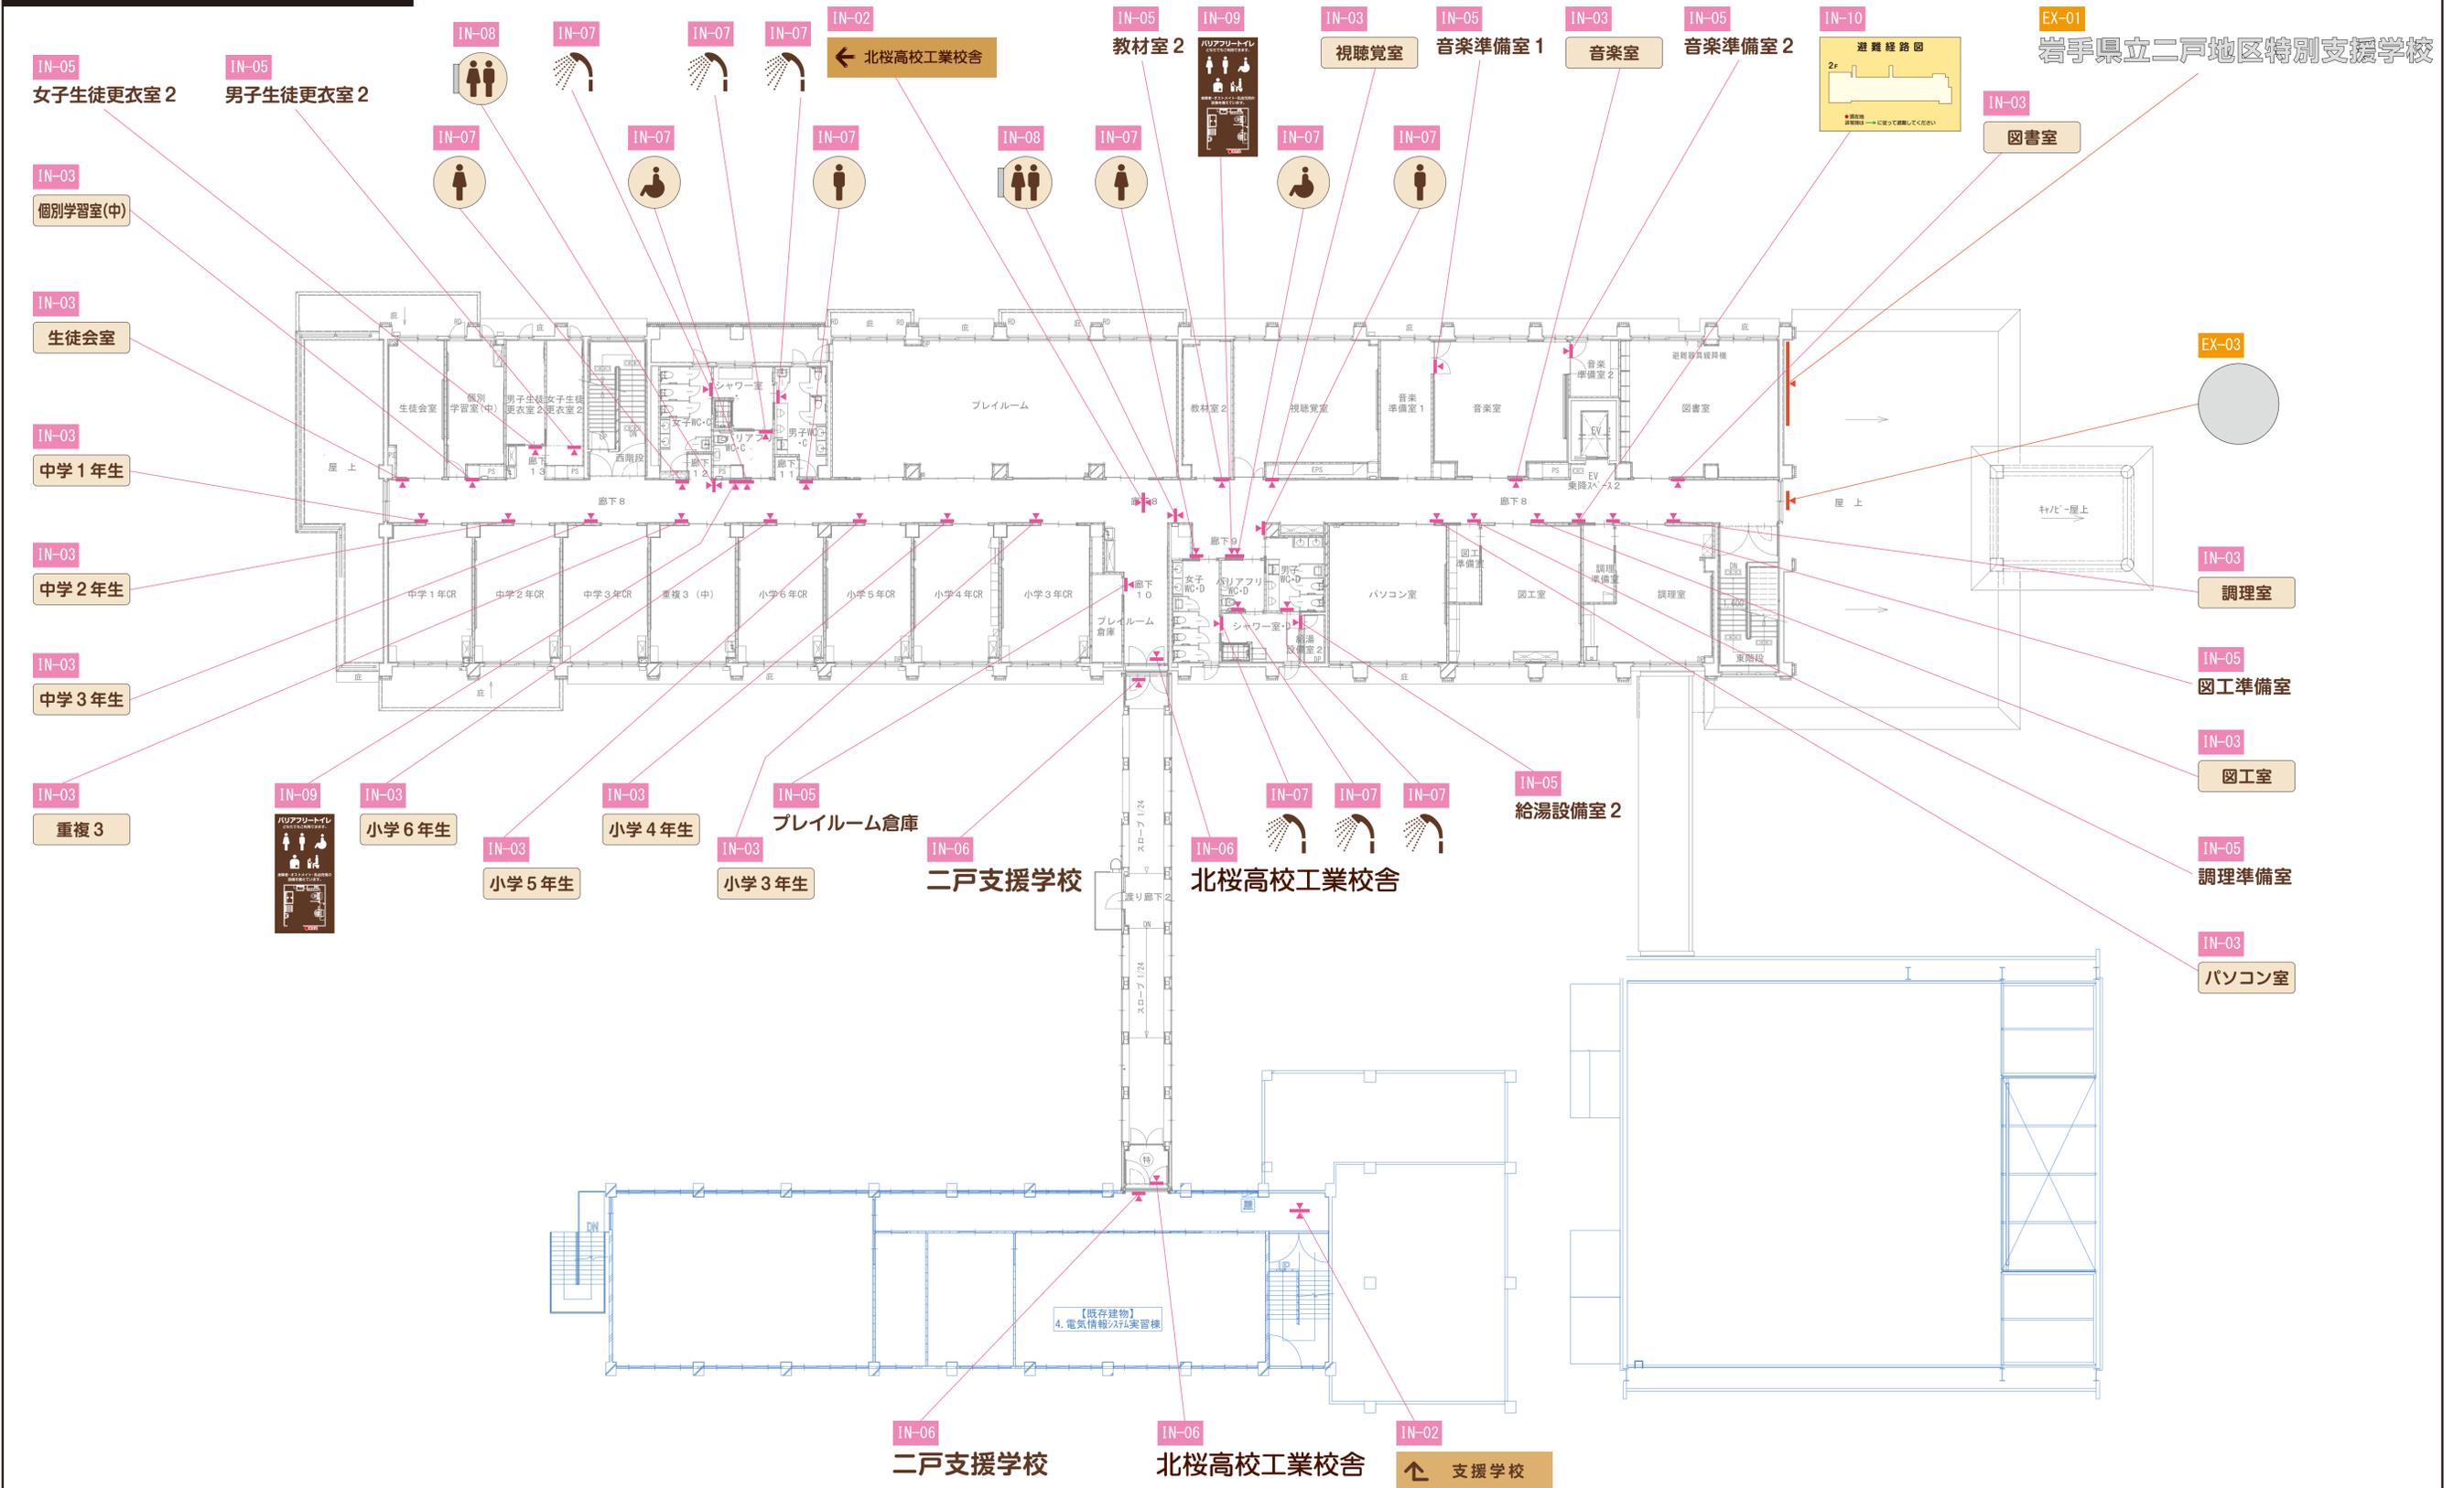


工 事 名	岩手県立二戸地区特別支援学校 (仮称) 校舎新築ほか (建築) 工事	製 図	担 当	検 印	特 記	作 成 日	2024/04	図 面 名 2階サインキープラン	縮 尺 A1: NON A3: NON	区 分	図 面 番 号
						設計番号	2023-011			建築意匠	A-5-14


EX-01	施設名サイン A	S=1/50	1ヶ所	EX-02	施設名サイン B	non scale	1ヶ所	EX-03	校章	S=1/10	1ヶ所
-------	----------	--------	-----	-------	----------	-----------	-----	-------	----	--------	-----

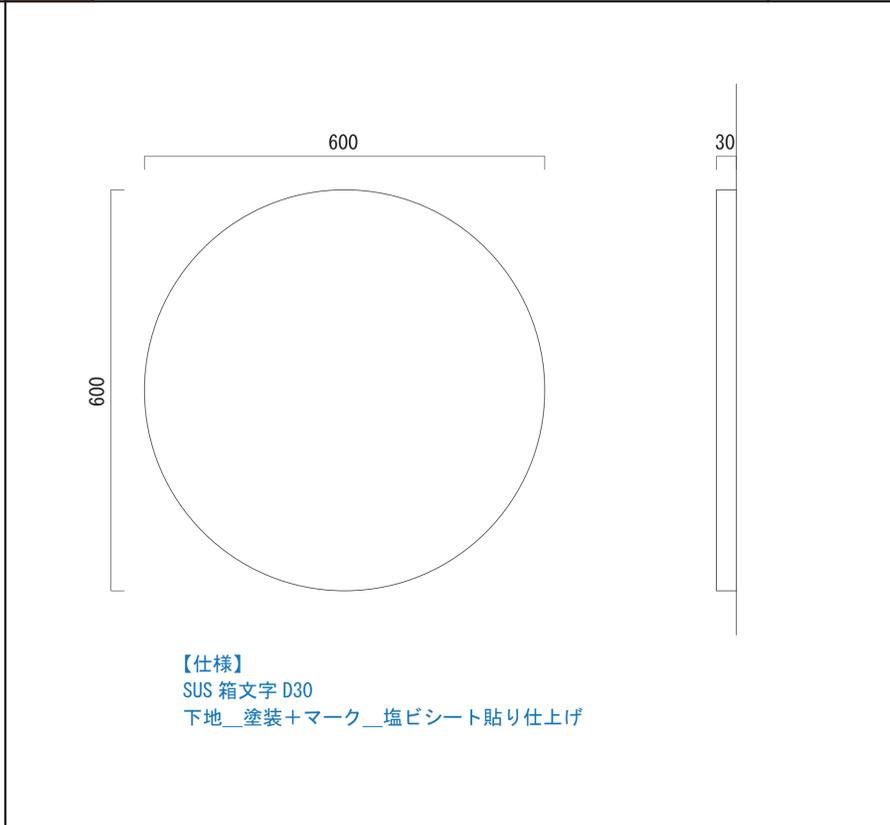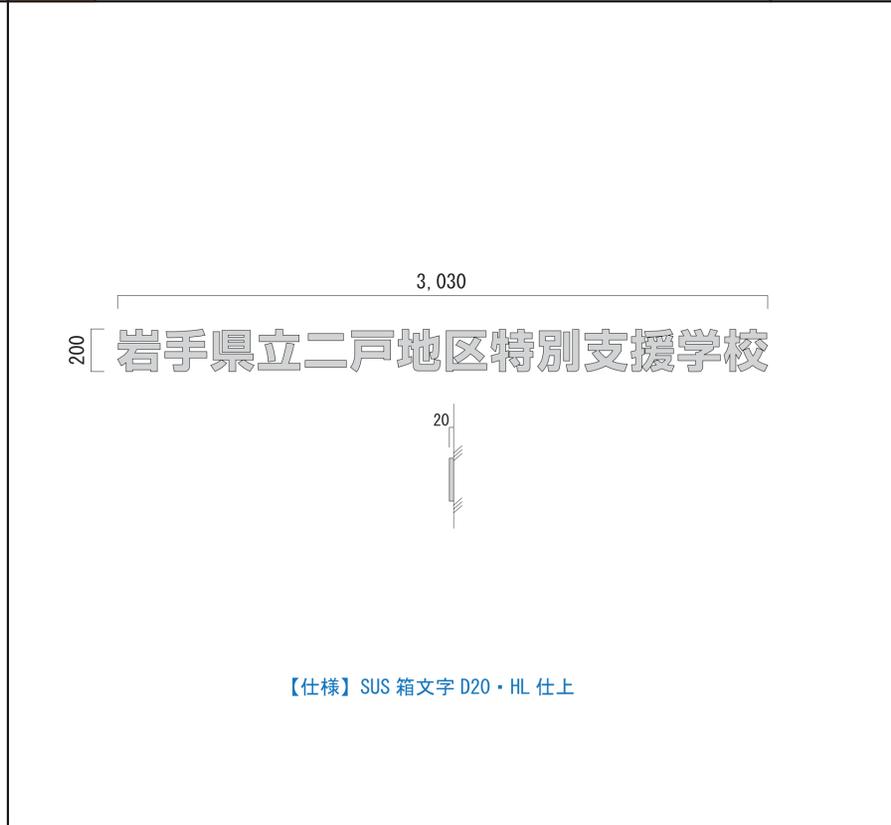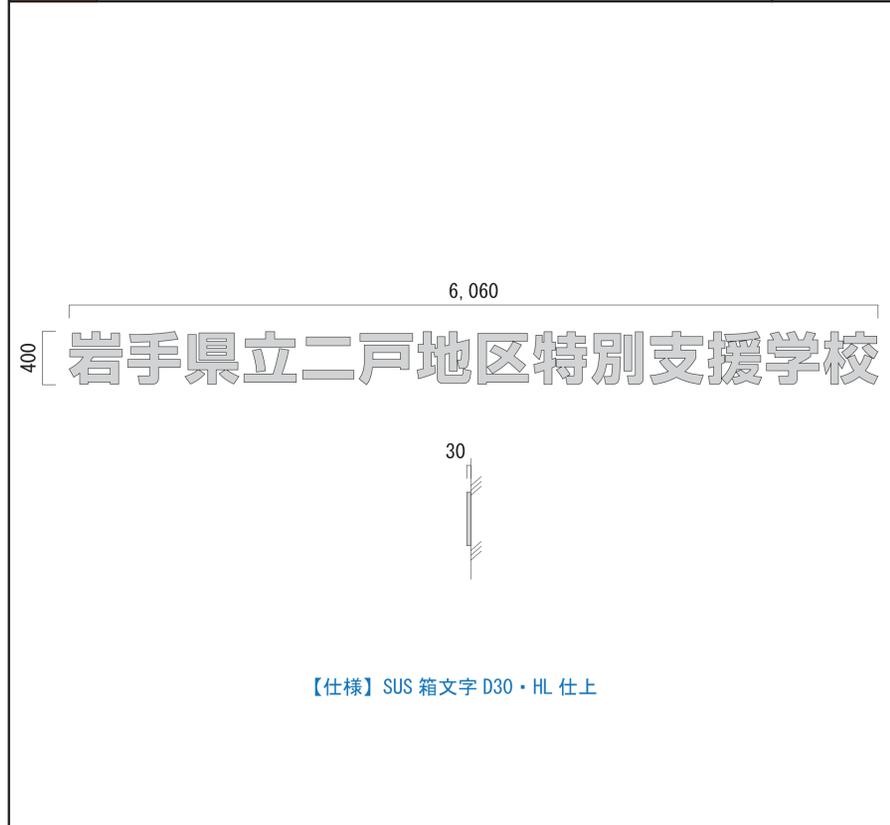

EX-04	校門・銘板	S=1/20	1ヶ所
-------	-------	--------	-----

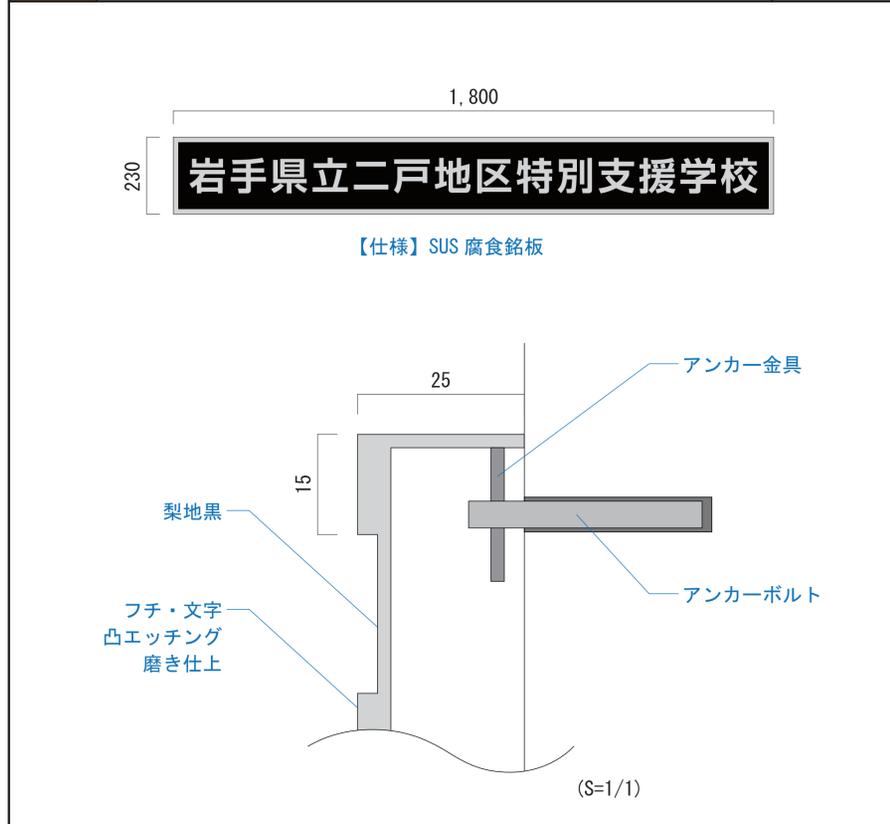

EX-05	車庫プレート	S=1/5	1ヶ所
-------	--------	-------	-----

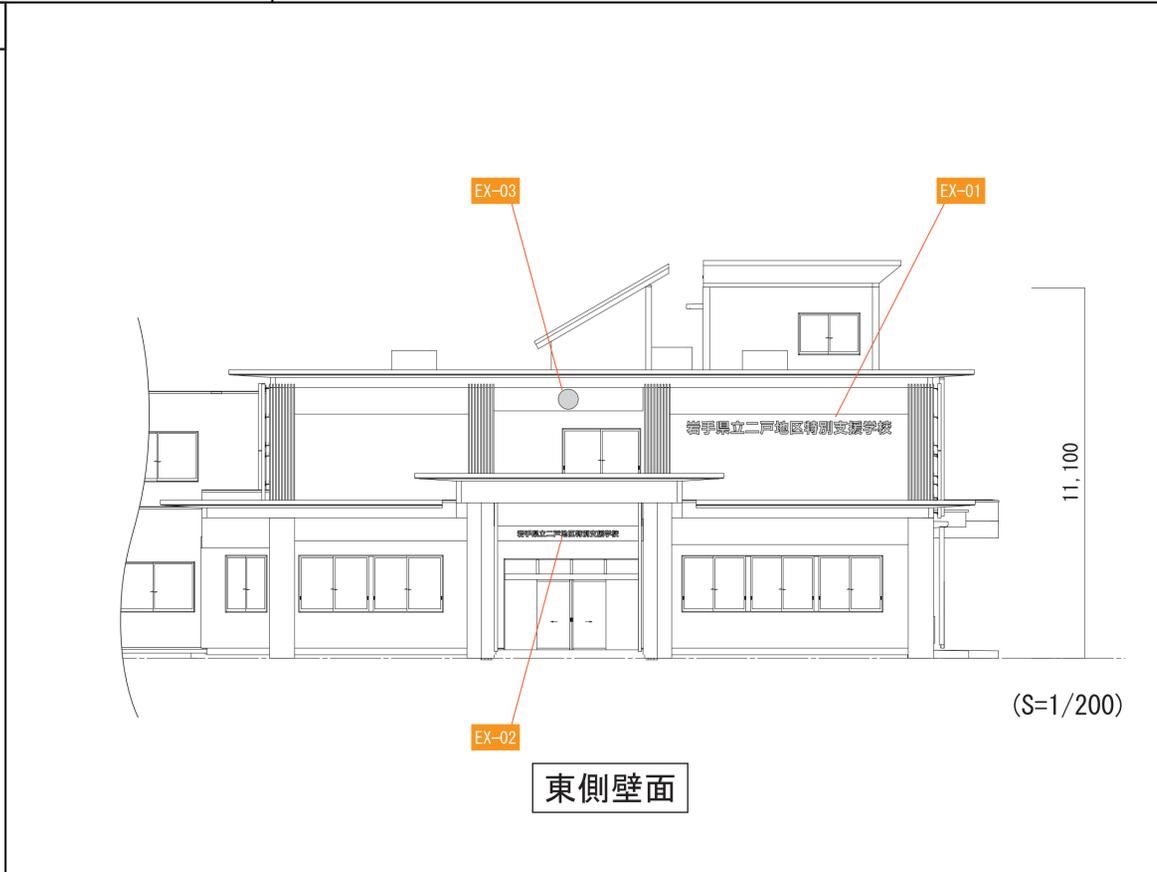

工事名	岩手県立二戸地区特別支援学校 (仮称) 校舎新築ほか (建築) 工事	製図	担当	検印	特記	作成日	2024/04	図面名	サイン図No. 1	縮尺	A1: 図示 A3: 図示/2	区分	建築意匠	図面番号	A-5-15
						設計番号	2023-011								

校内案内図

1,500
1,000

2F
1F

●現在地
→ 非常時は → に従って避難してください

【仕様】 アルミ複合板 t3+プリントシート貼り

体育館

200
200
800

【仕様】
本体：木板/SUS 吊りボルト固定
表示：塩ビシート切文字貼り

表側
← 体育館 ← 北桜高校工業校舎 ↑ 支援学校

裏側
体育館 → 北桜高校工業校舎 →

図書館倉庫

18.3
80
40
250

【仕様】（フジタ MPW81R 使用）
表示基板：メープル材練付板 t12・クリア塗装仕上
ベース：スライドロック機構（脱着式）
表示：塩ビシート切文字貼

<p>1F_19 箇所</p> <p>事務室 校長室 職員室 放送室 個別学習室(小) 会議室×2 保健室 医療的ケア室×2 支援室 教育相談室</p>	<p>2F_16 箇所</p> <p>図書室 音楽室 視聴覚室 調理室 図工室 パソコン室 小学3年生 小学4年生 小学5年生 小学6年生</p>
--	---

不在表示

15
204
7
190
7
40

【仕様】（フジタ FTR-2 使用）
フレーム：アルミ型材
表示基板：アルミ型材・アルマイト仕上
スライド：アクリルマット t2

不在 在室

生活訓練室

40
204

【仕様】 塩ビシート切文字貼り
※貼る場所により色が変更の場合あり

<p>1F_17 箇所</p> <p>教材室 1 職員更衣室(男) 職員更衣室(女) 書庫 1 書庫 2 男子生徒更衣室 女子生徒更衣室 工芸準備室 外部倉庫 1 外部倉庫 2 ゴミ置場×2 農作業用外倉庫 農作業準備室×2 給湯設備室 1 倉庫 1</p>	<p>2F_9 箇所</p> <p>音楽準備室 1 音楽準備室 2 教材室 2 男子生徒更衣室 2 女子生徒更衣室 2 プレイルーム倉庫 給湯設備室 2 図工準備室 調理準備室</p>
---	--

校舎

60
204

【仕様】 塩ビシート切文字貼り
※貼る場所により色が変更の場合あり

<p>1F_4 箇所</p> <p>校舎 ×2 体育館 ×2</p>	<p>2F_4 箇所</p> <p>二戸支援学校 ×2 北桜高校工業校舎 ×2</p>
--	---

IN-07	トイレピクトサイン平付	non scale	25ヶ所	IN-08	トイレピクトサイン突出	non scale	2ヶ所	IN-09	バリアフリートイレ案内サイン	S=1/5	4ヶ所
-------	-------------	-----------	------	-------	-------------	-----------	-----	-------	----------------	-------	-----

200
200

1F_2ヶ所
2F_2ヶ所

1F_2ヶ所
2F_2ヶ所

1F_2ヶ所
2F_2ヶ所

職員
1F_1ヶ所

職員
2F_1ヶ所

150

1F_6ヶ所
2F_6ヶ所

※シャワー室のみ
塩ビシート仕様

【仕様】(フジタ MPWY200 使用)
表示板: メーブル材練付板 t12 クリア塗装仕上
+塩ビシート切文字貼り
ブラケット: スライドロック脱着式

207
21
186
111
200

【仕様】(フジタ MPWY200-SV 使用)
表示板: メーブル材練付板 t15 クリア塗装仕上
+塩ビシート切文字貼り
ブラケット: アルミ形材アルマイト仕上

250
500

バリアフリートイレ
どなたでもご利用できます。

身障者・オストメイト・乳幼児用の
設備を備えています。

●現在地

【仕様】アルミ複合板 t3+インクジェットシート巻込貼

IN-10	2階__避難経路図	S=1/5	1ヶ所
-------	-----------	-------	-----

450
300

2F

避難経路図

●現在地
非常時は → に従って避難してください

【仕様】アルミ複合板 t3+インクジェットシート巻込貼

工事名	岩手県立二戸地区特別支援学校(仮称) 校舎新築ほか(建築)工事	製図	担当	検印	特記	作成日	2024/04	図面名	サイン図No.3	縮尺	A1:図示 A3:図示/2	区分	図面番号
						設計番号	2023-011					建築意匠	A-5-17