




# 岩手県立美術館 フロアマップ

- トイレ
- 無料コインロッカー
- 多目的トイレ
- 公衆電話
- \*救護室
- 総合受付・チケット売場
- \*乳児室
- エレベーター

\*ご利用を希望される方は受付までお申出ください。




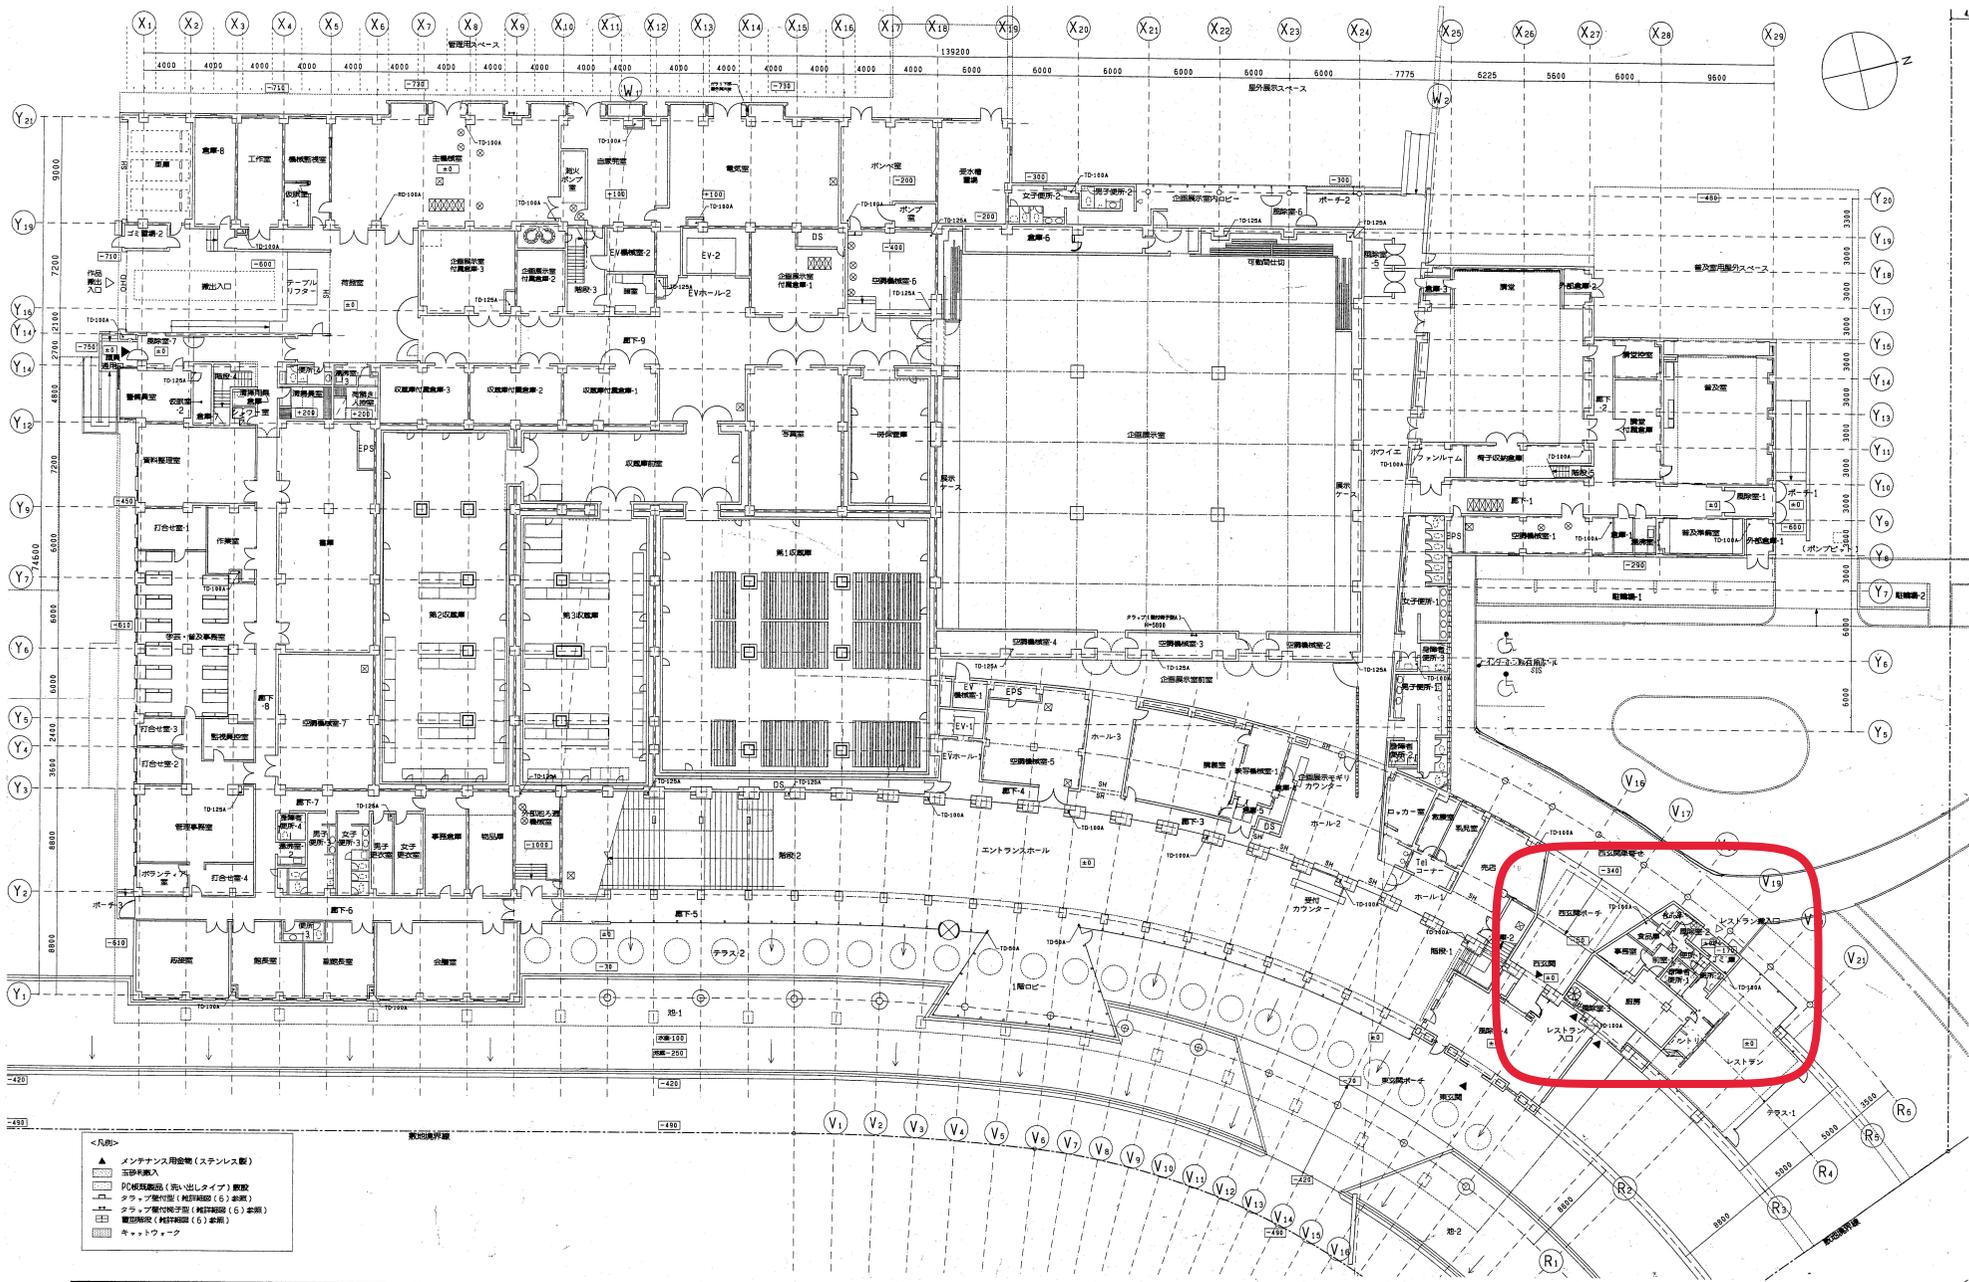

- <凡例>
- ▲ メンテナンス用金物 (ステンレス製)
  - 玉砂利敷入
  - PC板既製品 (洗い出しタイプ) 敷設
  - クラップ扉付埋込 (埋込扉) (6) 敷設
  - クラップ扉付埋込 (埋込扉) (6) 敷設
  - 扉取付取 (埋込扉) (6) 敷設
  - キャットワーク

	日本設計	竣工 1983.3.20 1983.3.20	訂正	特記 ・ルーフトレイは撤去工事とする ・階段は既設階段工事とする ・廊下のレベルは2.10mを示す	岩手県立美術館 (仮称) 施設建設 (建築) 工事	1階平面図	縮尺 1/200	図面番号 A-132
							区分 建築一般図	

1階平面図

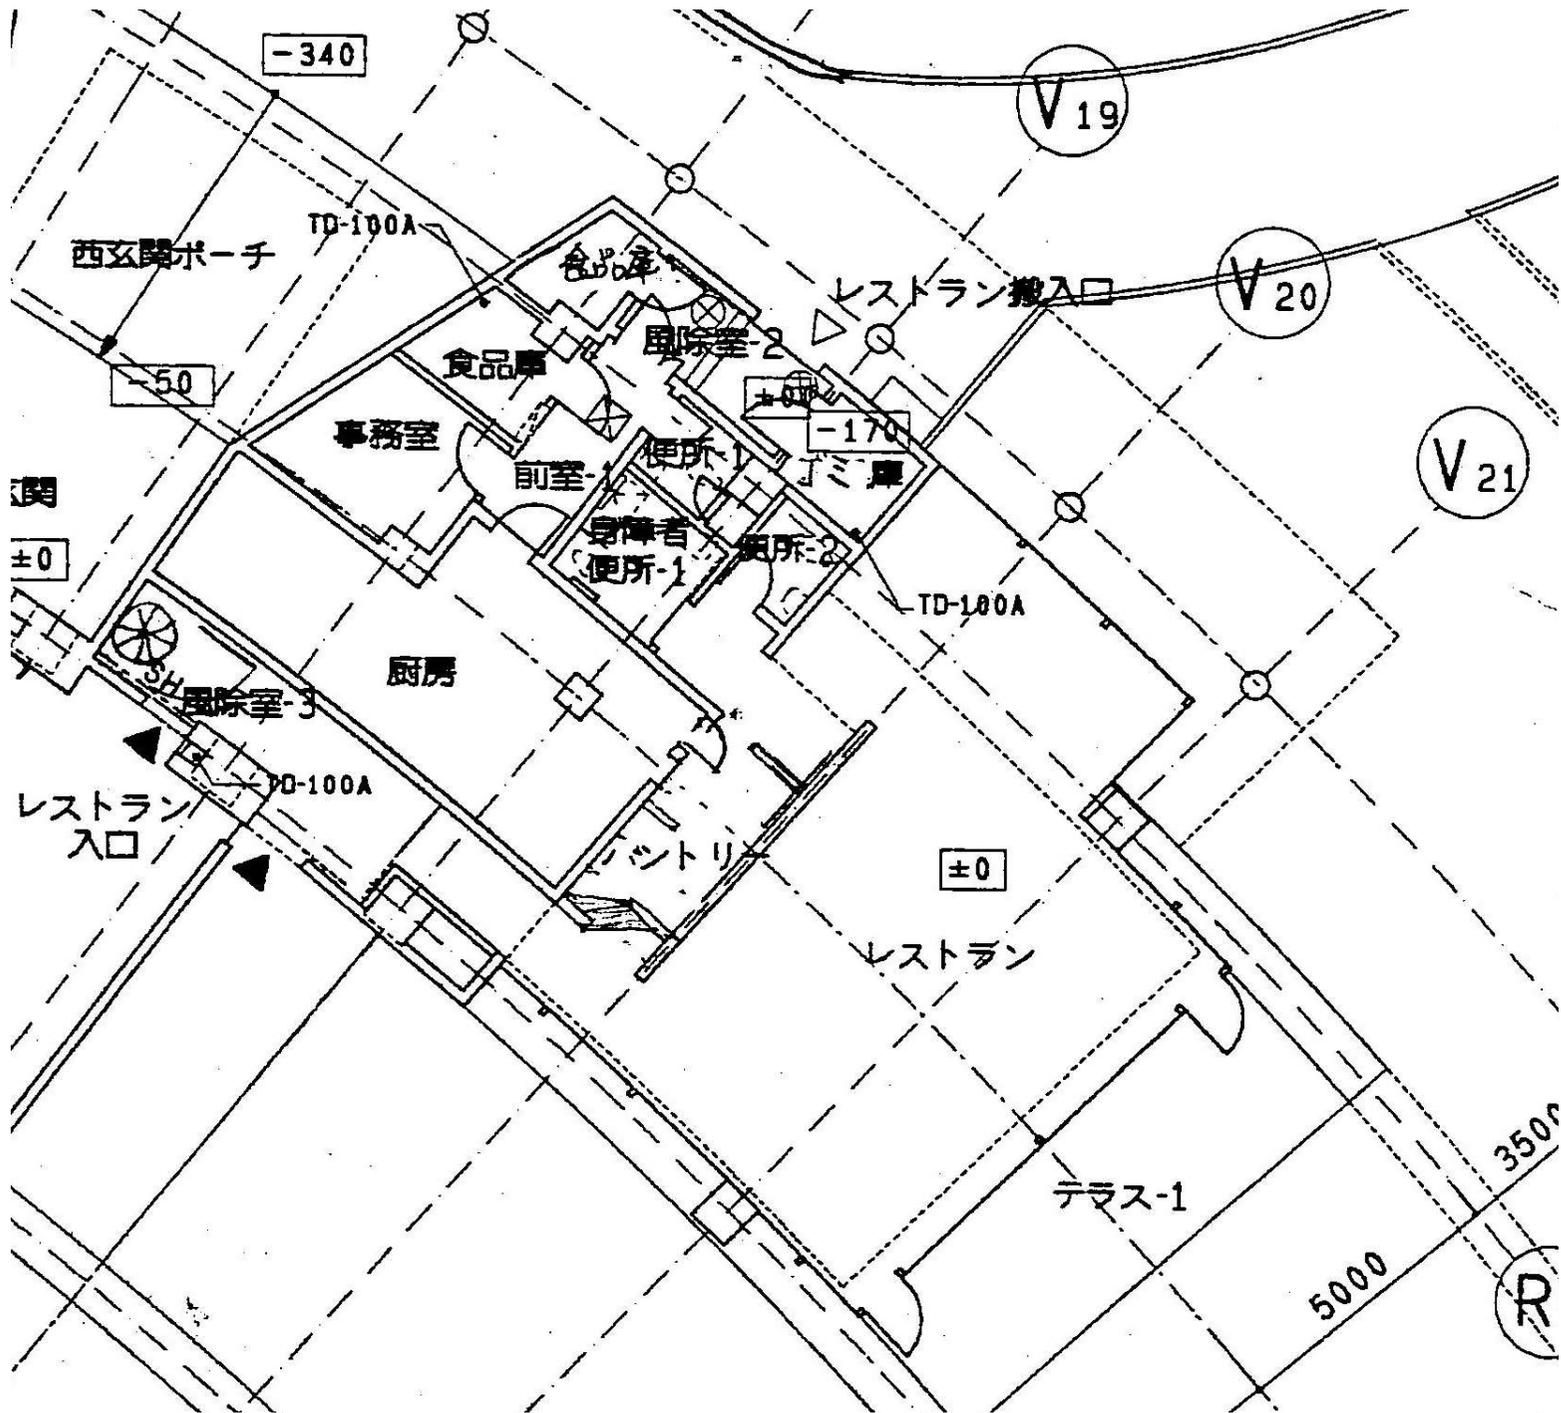

レストラン部分拡大図