


0.0 0.5 1.0 1.5 2.0 km

1:50000

測量法に基づく国土院院長承認 (使用) R4.JHs  
53-G1SMAP55509号

施設総合管理所	
施設名	施設総合管理所
委託名	施設総合管理所ほか 構内除雪業務委託
施行箇所	盛岡市上田字松屋敷地内
図名	位置図
縮尺	ページ数 1
岩手県企業局	



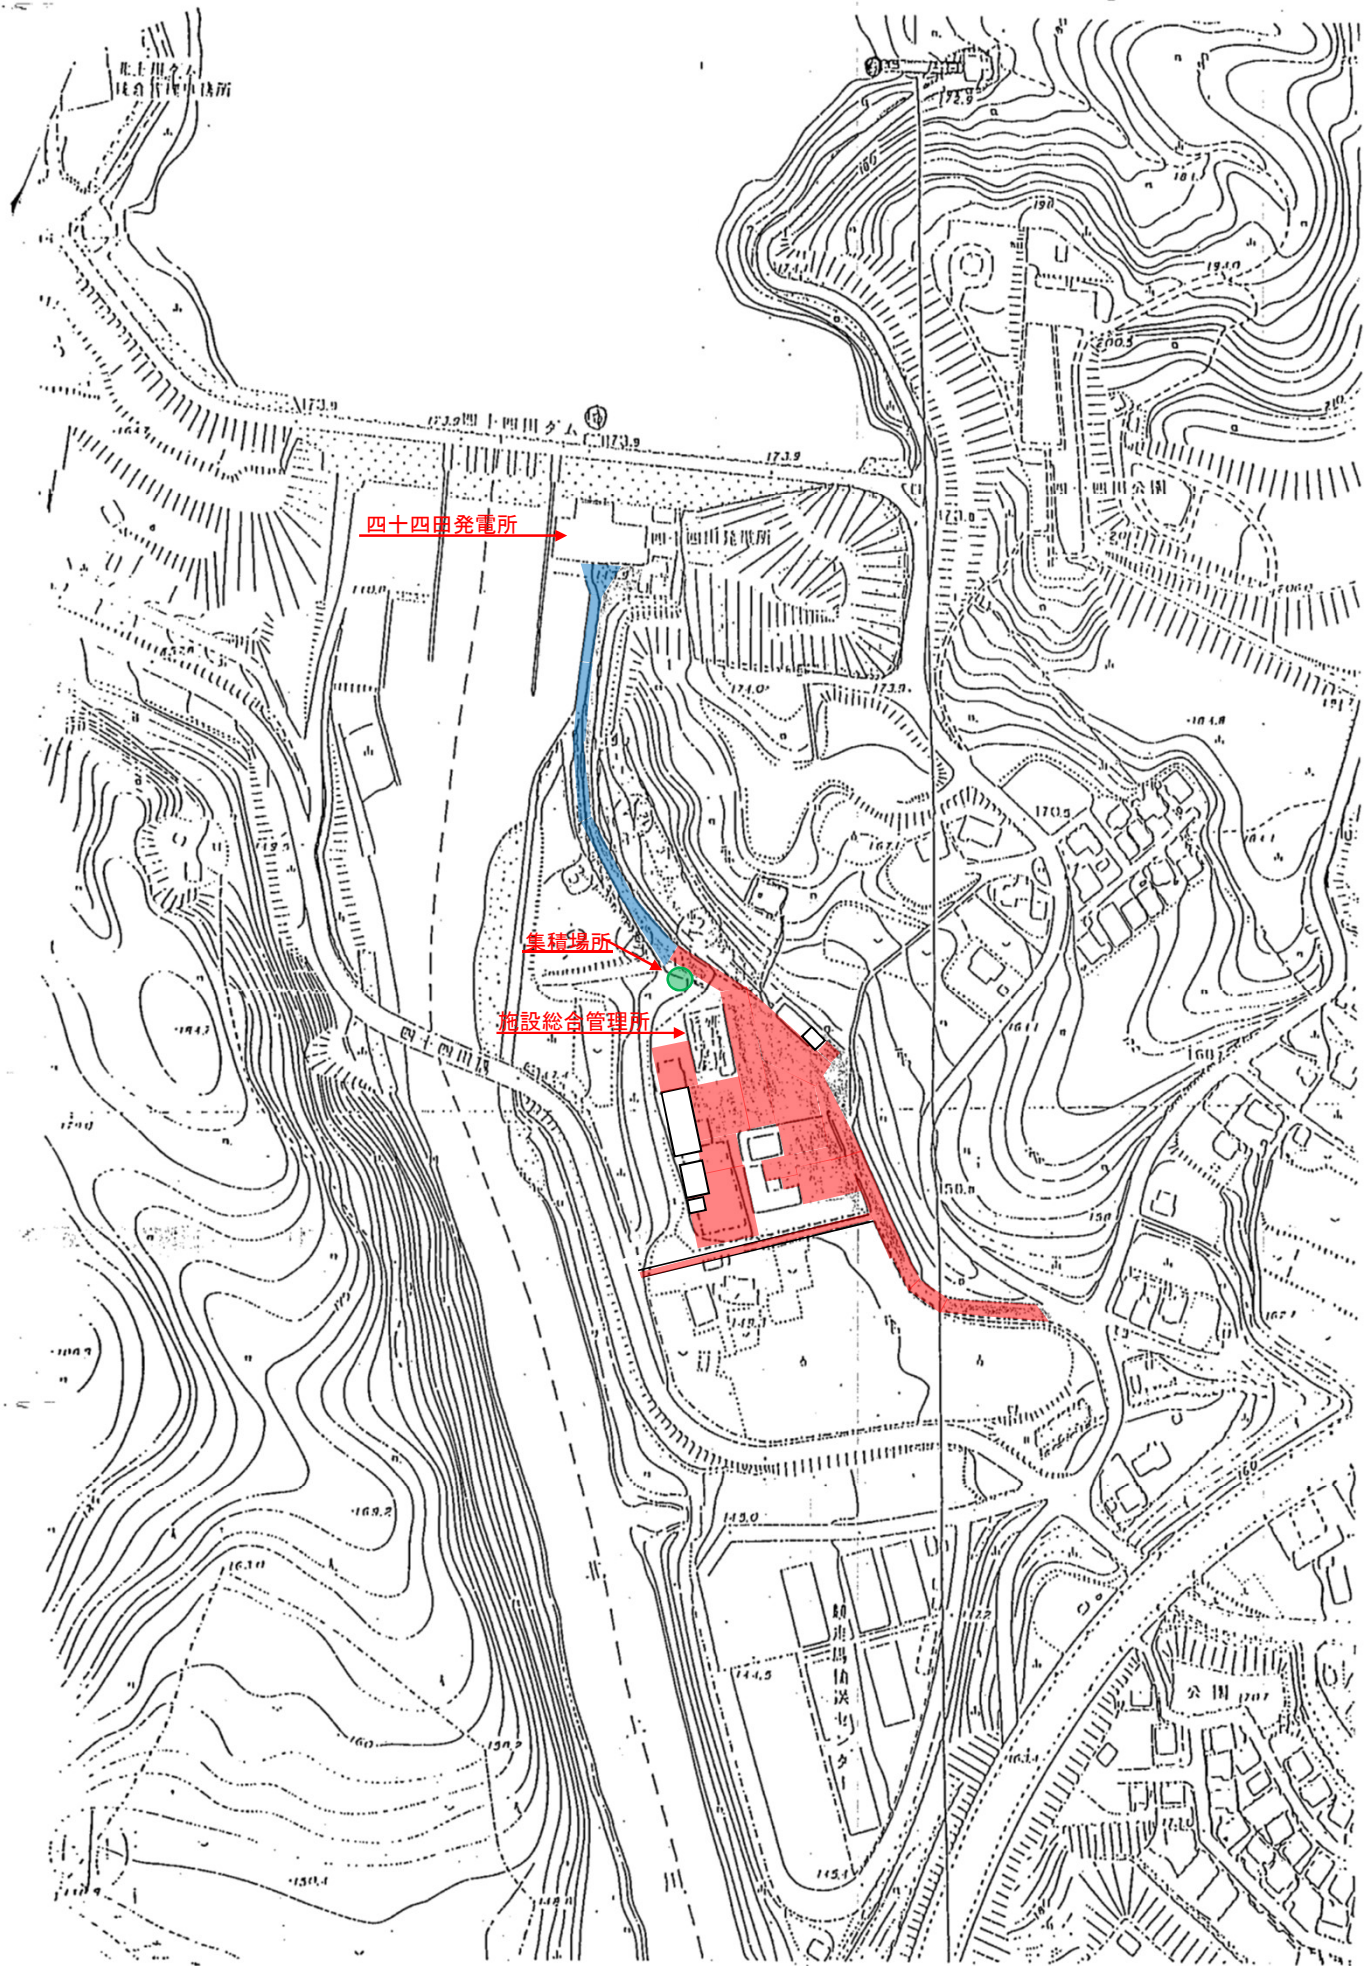

- 施設総合管理所構内及び管理用道路 除雪範囲
- 四十四田発電所構内及び管理用道路 除雪範囲

施設総合管理所	
施設名	施設総合管理所
委託名	施設総合管理所ほか 構内除雪業務委託
施行箇所	盛岡市上田字松屋敷地内
図名	平面図
縮尺	ページ数 2
岩手県企業局	