




記号	名称	仕様	数量
RR1-0	冷凍機	-20℃用冷凍機) 空冷式 圧縮機 3*200V 1.5kw 冷媒ガス R-22	2
RR2-0	冷凍機	(+5℃用冷凍機) 空冷式 圧縮機 3*200V 0.75kw 冷媒ガス R-22	1
RR1-1	ユニットクーラー	天吊形 アルミキャビネット 送風機 3*200V 0.03kw×2	2
RR2-1	ユニットクーラー	天吊形 アルミキャビネット 送風機 3*200V 0.02kw	1

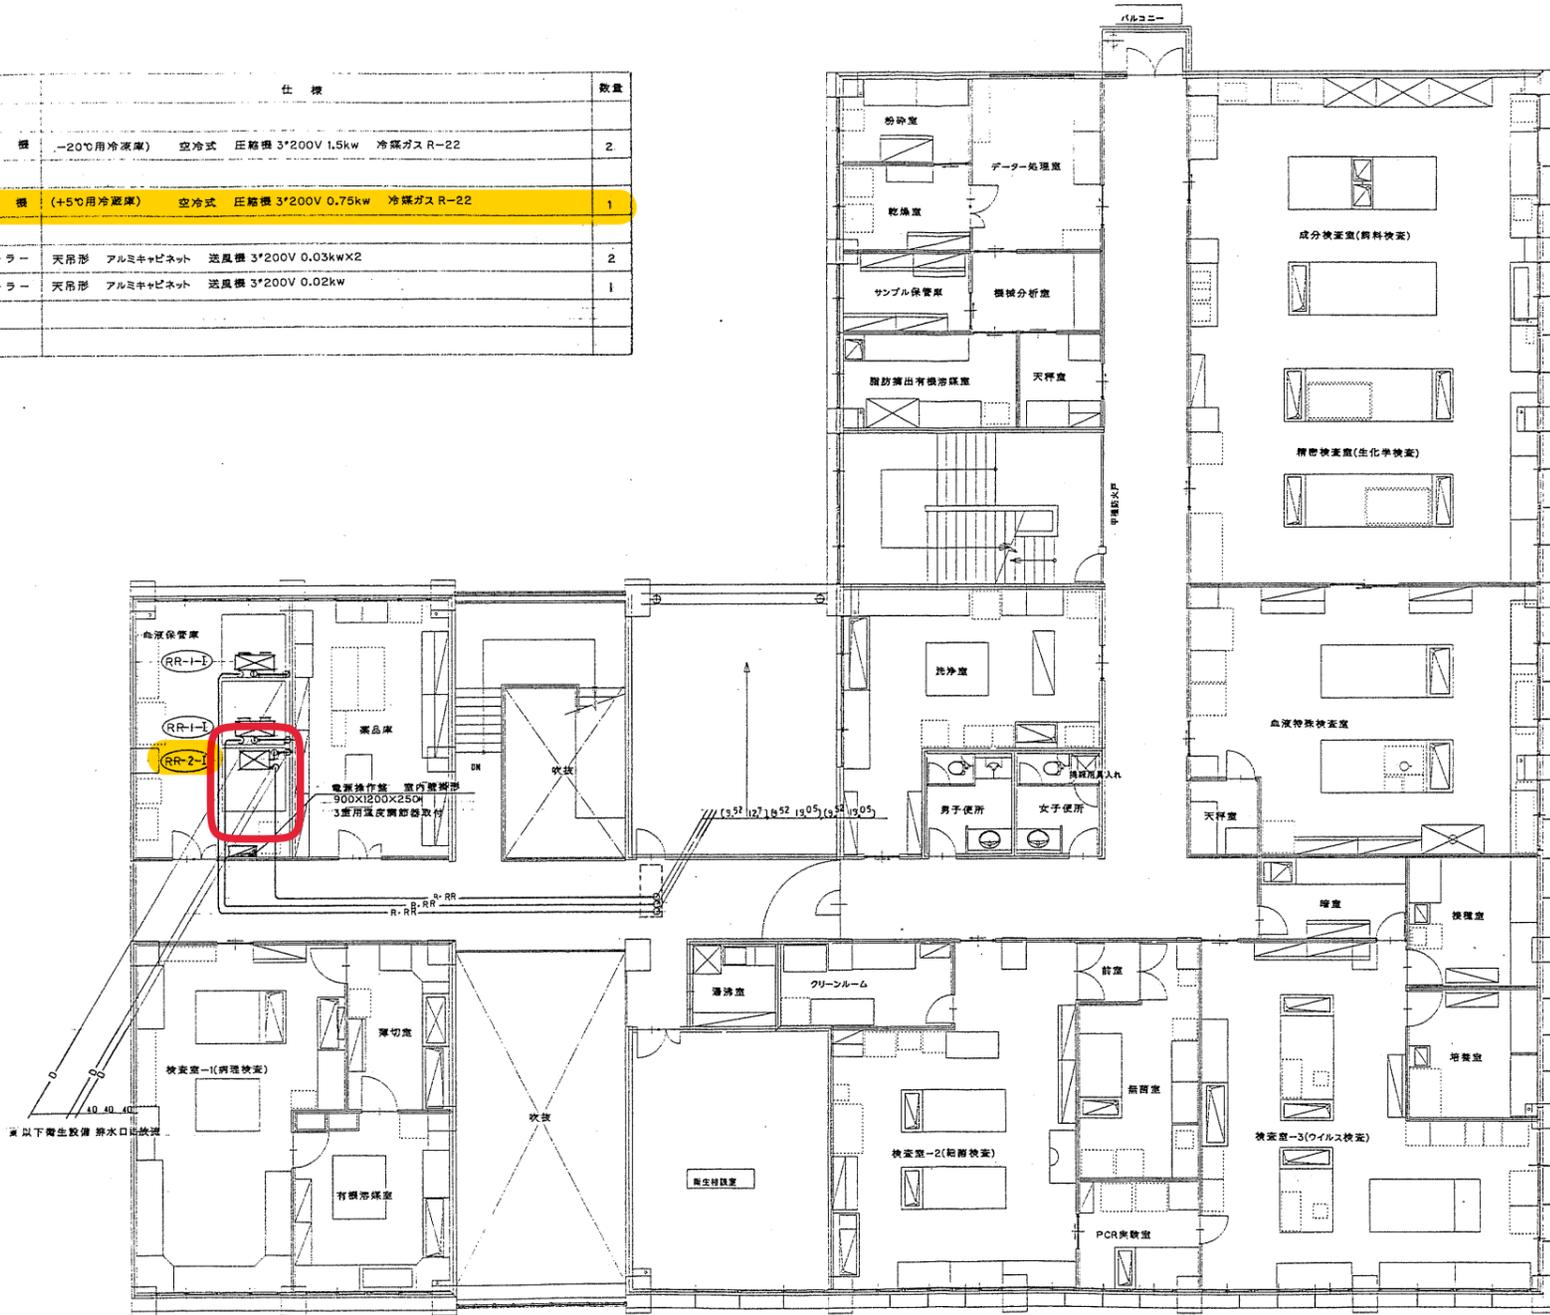

PROJECT  
盛岡家畜保健衛生所  
新庁舎建設(機械設備)工事  
TITLE  
(冷凍庫設備)  
2階平面図  
SCALE  
1:100  
DESIGN  
K. NAKAI  
DRAWING  
S. SASAKI  
DATE  
2000.09  
SHEET NO.  
M31-23  
166001430001272  
株式会社  
中居敬一都市建設設計  
設備設計担当  
(有)北東設計事務所

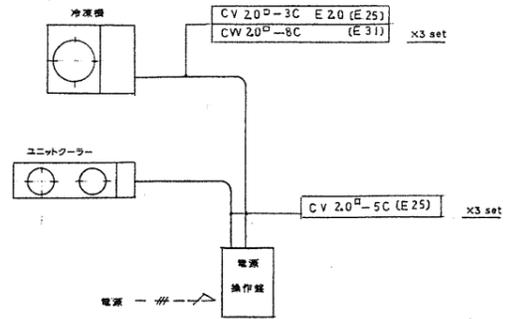

(動力・計装図)

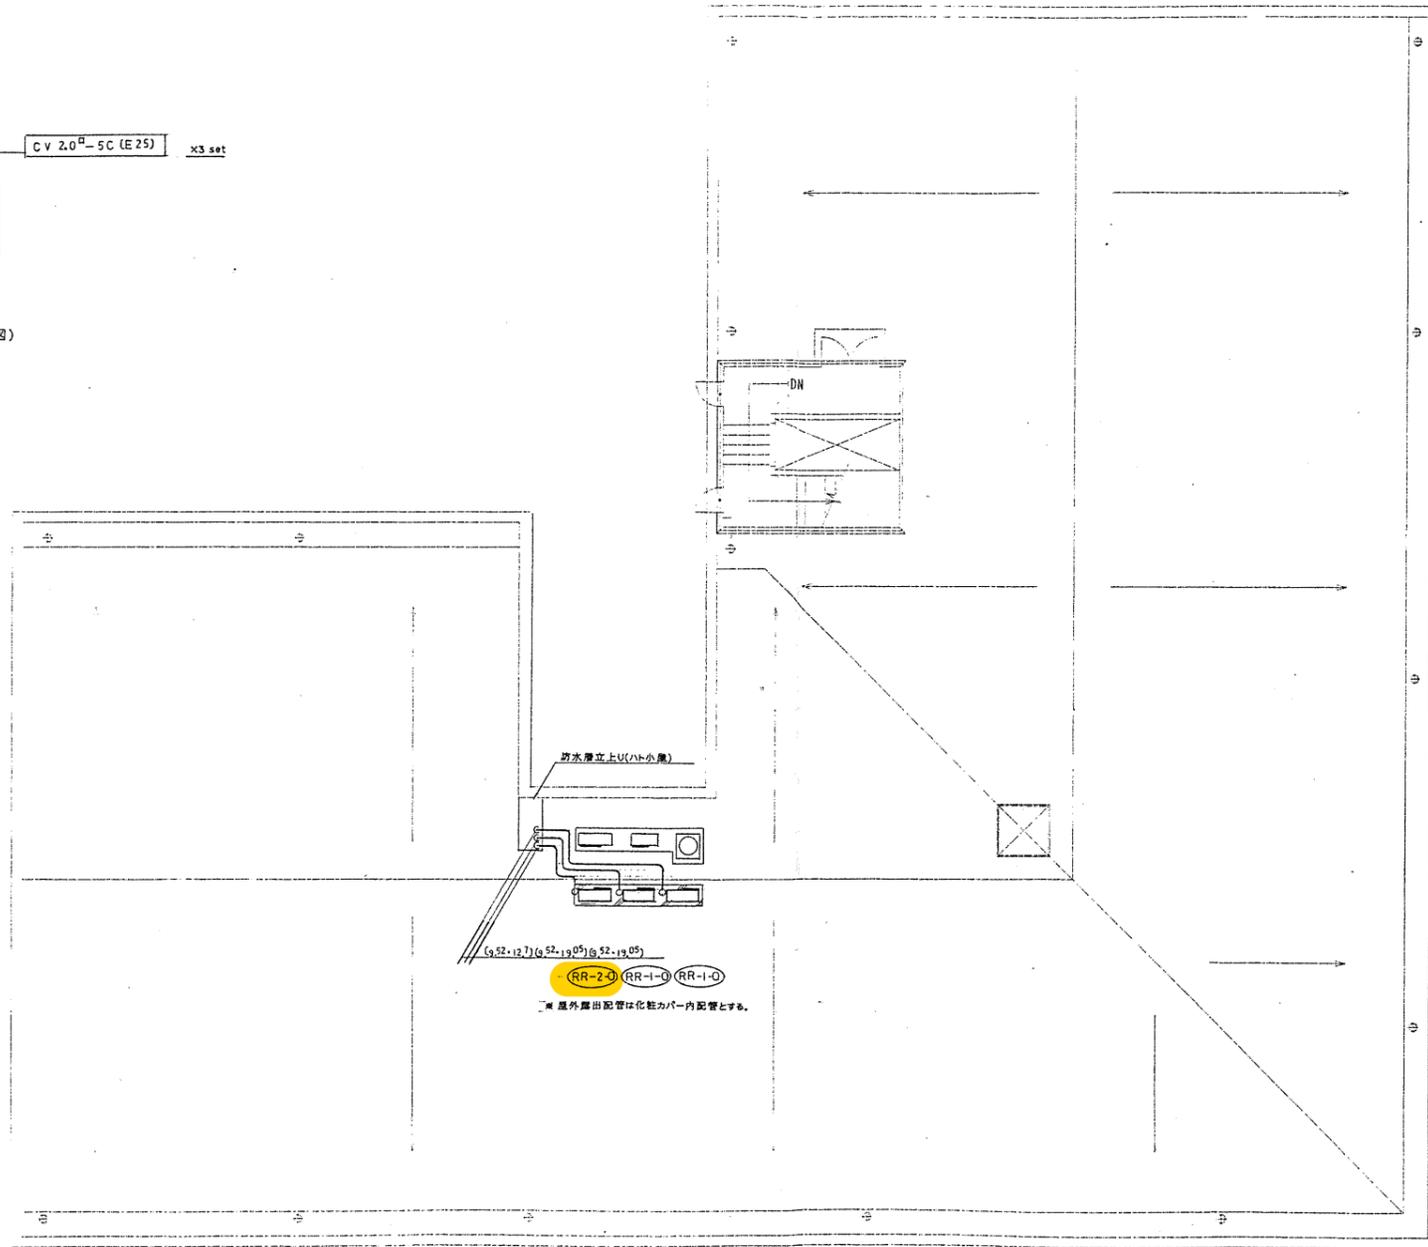

PROJECT

盛岡家畜保健衛生所  
新庁舎建設(機械設備)工事  
TITLE  
(冷凍庫設備)

PH平面図

SCALE

1:100

DESIGN

中居 敬一

K. NAKAI

DRAWING

S. SASAKI

DATE

2000.09

SHEET NO.

M31-24

〒020-0865 盛岡市下町1272

株式会社  
中居 敬一 建築設計

設備設計担当  
(有)北沢設計事務所