


若柳堰堤 404.6m² (0.0m²)


() 内は集草、運搬及び処分面積

業務名	胆沢第二発電所ほか 除草及び土木工作物巡視点検等業務委託		
図面名	除草業務範囲図		
縮尺	図面番号	01	
事業所名	岩手県企業局 県南施設管理所		

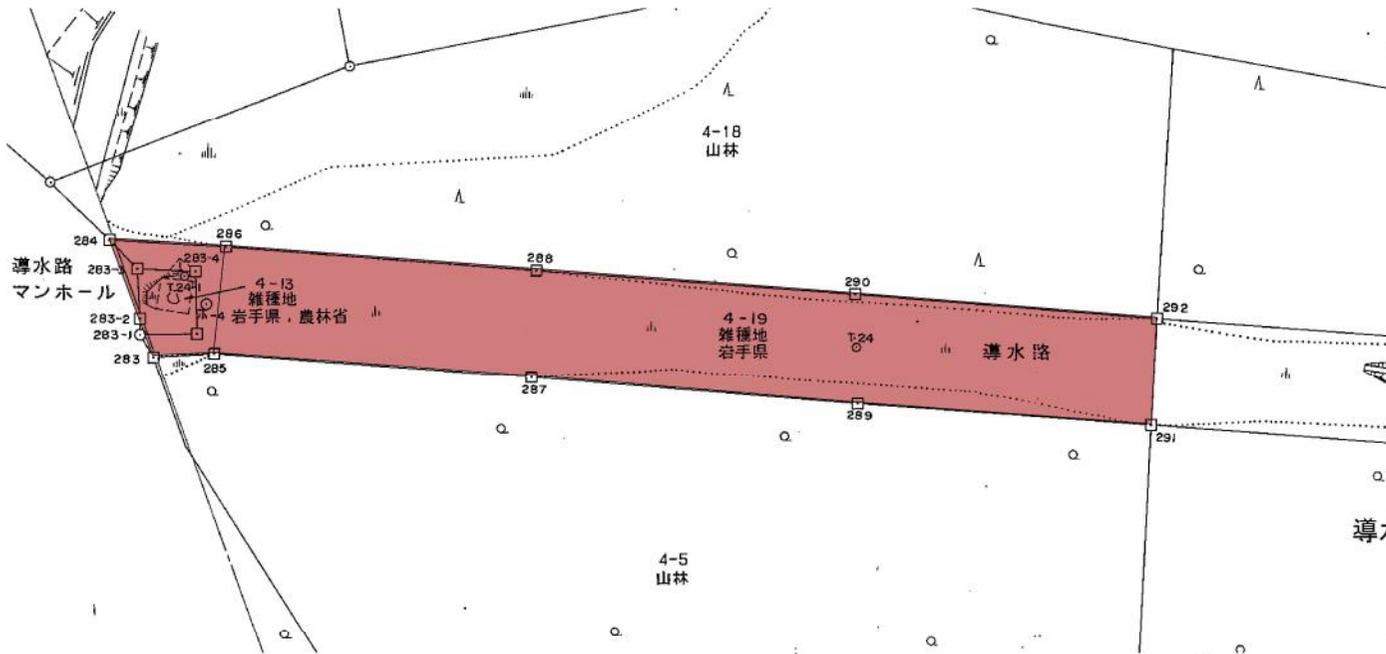


導水路 全17,011.4m²中2,079.8m² (0.0m²)

() 内は集草、運搬及び処分面積

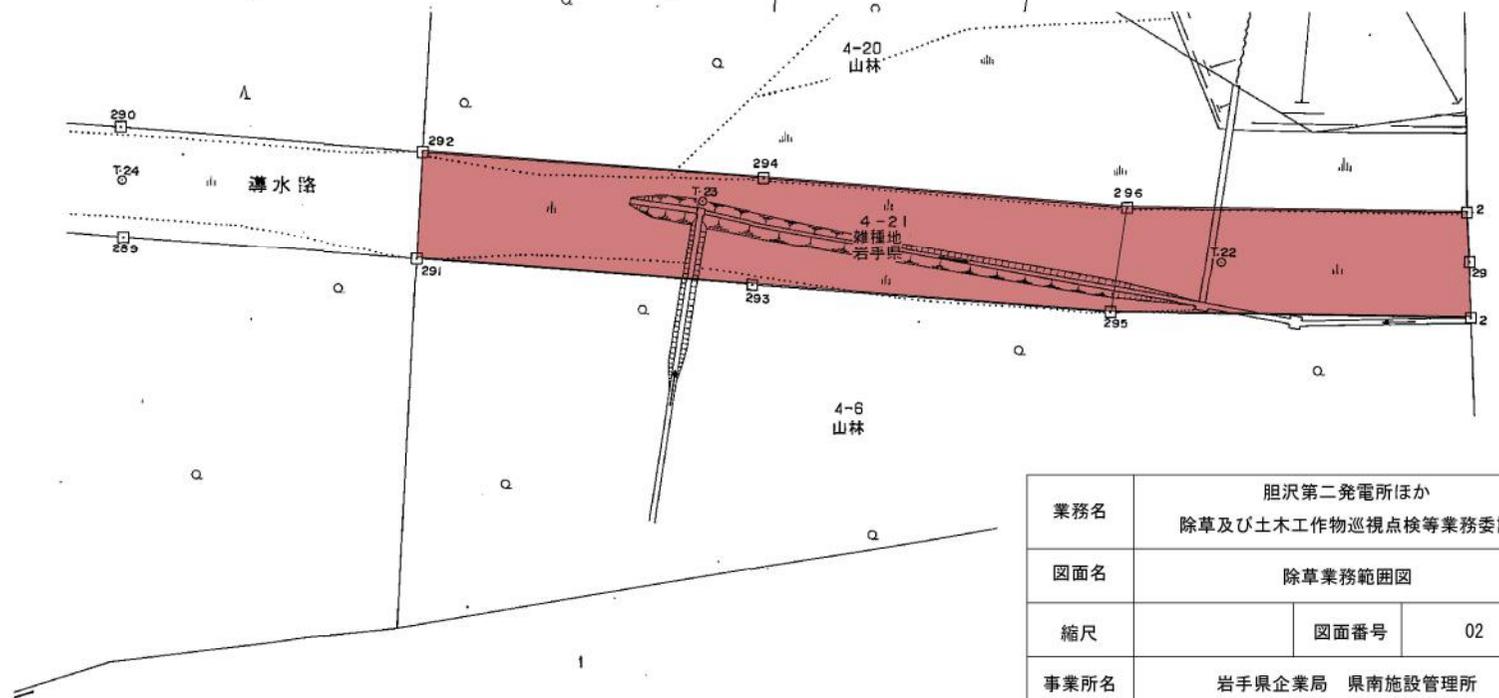


業務名	胆沢第二発電所ほか 除草及び土木工作物巡視点検等業務委託		
図面名	除草業務範囲図		
縮尺	図面番号	02	
事業所名	岩手県企業局 県南施設管理所		

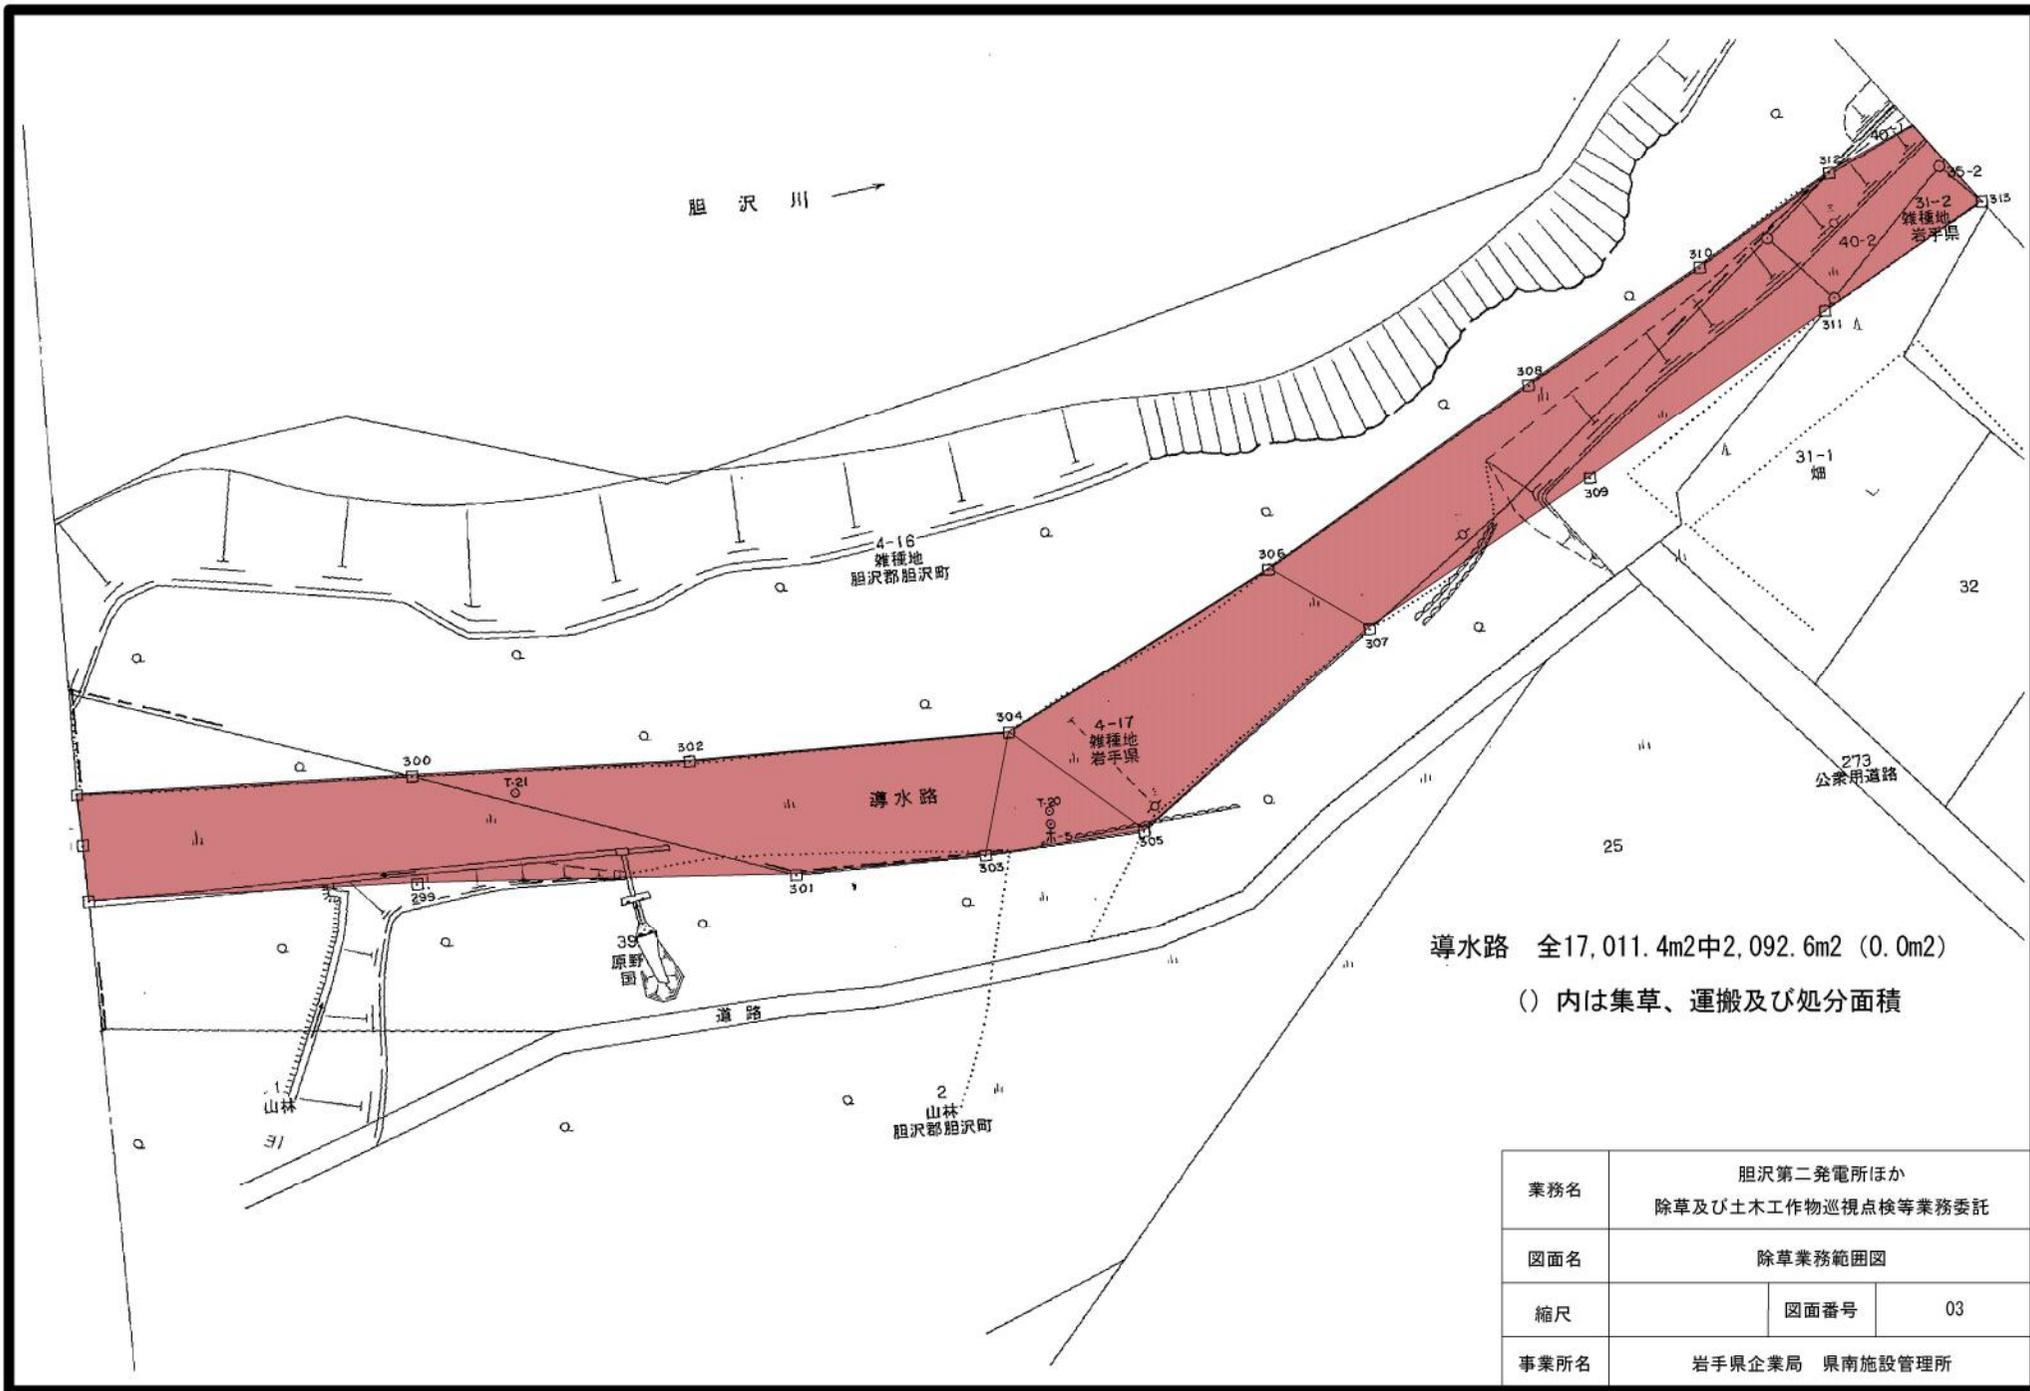

導水路 全17,011.4m²中2,092.6m² (0.0m²)


() 内は集草、運搬及び処分面積

業務名	胆沢第二発電所ほか 除草及び土木工作物巡視点検等業務委託		
図面名	除草業務範囲図		
縮尺	図面番号	03	
事業所名	岩手県企業局 県南施設管理所		


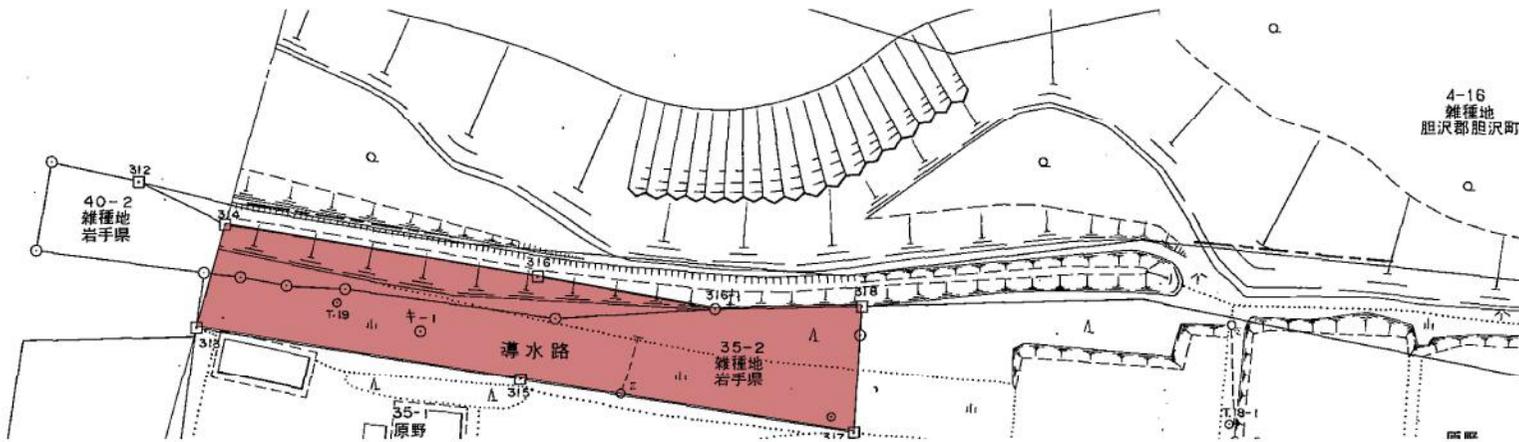


導水路 全17,011.4m²中1,201.8m² (0.0m²)

()内は集草、運搬及び処分面積

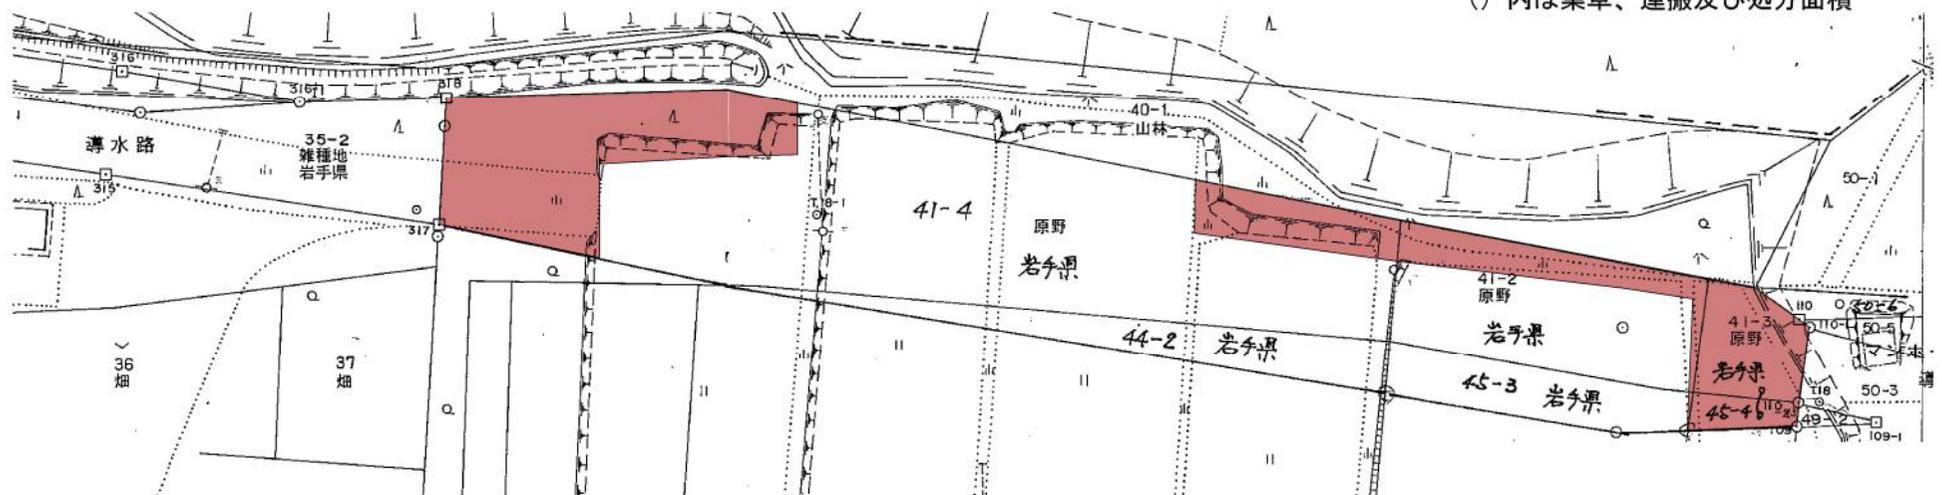

業務名	胆沢第二発電所ほか 除草及び土木工作物巡視点検等業務委託		
図面名	除草業務範囲図		
縮尺	図面番号	04	
事業所名	岩手県企業局 県南施設管理所		

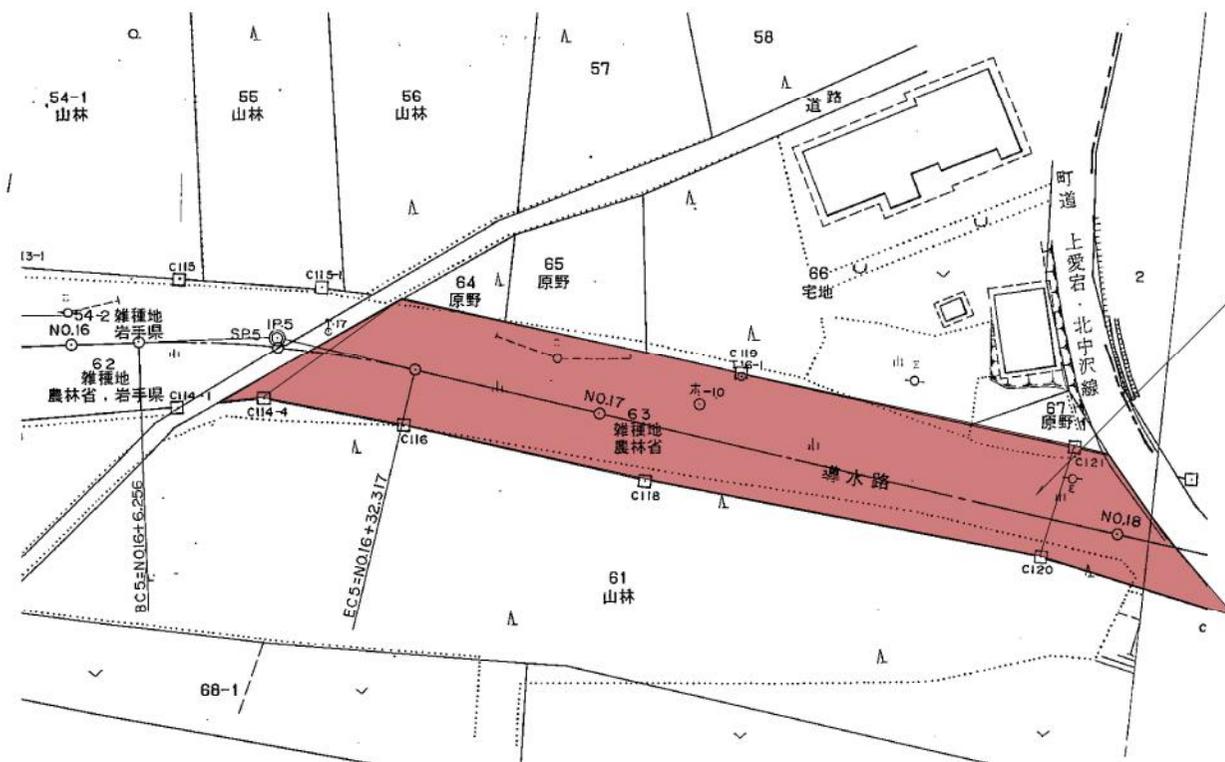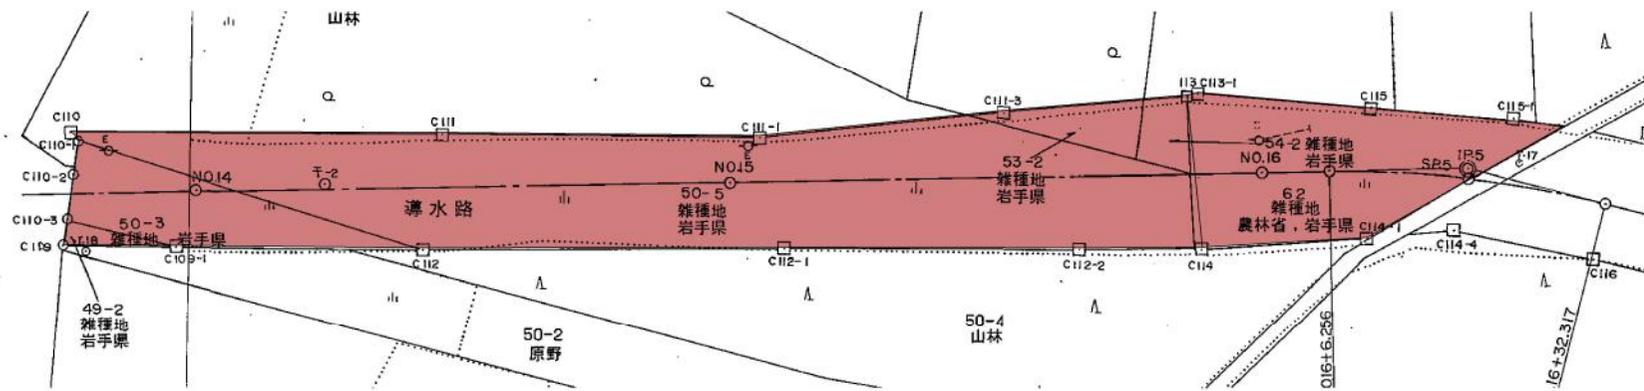


集草、運搬及び処分対象

導水路 全17,011.4m²中2,448.1m² (817.9m²)

() 内は集草、運搬及び処分面積

業務名	胆沢第二発電所ほか 除草及び土木工作物巡視点検等業務委託		
図面名	除草業務範囲図		
縮尺	図面番号	05	
事業所名	岩手県企業局 県南施設管理所		

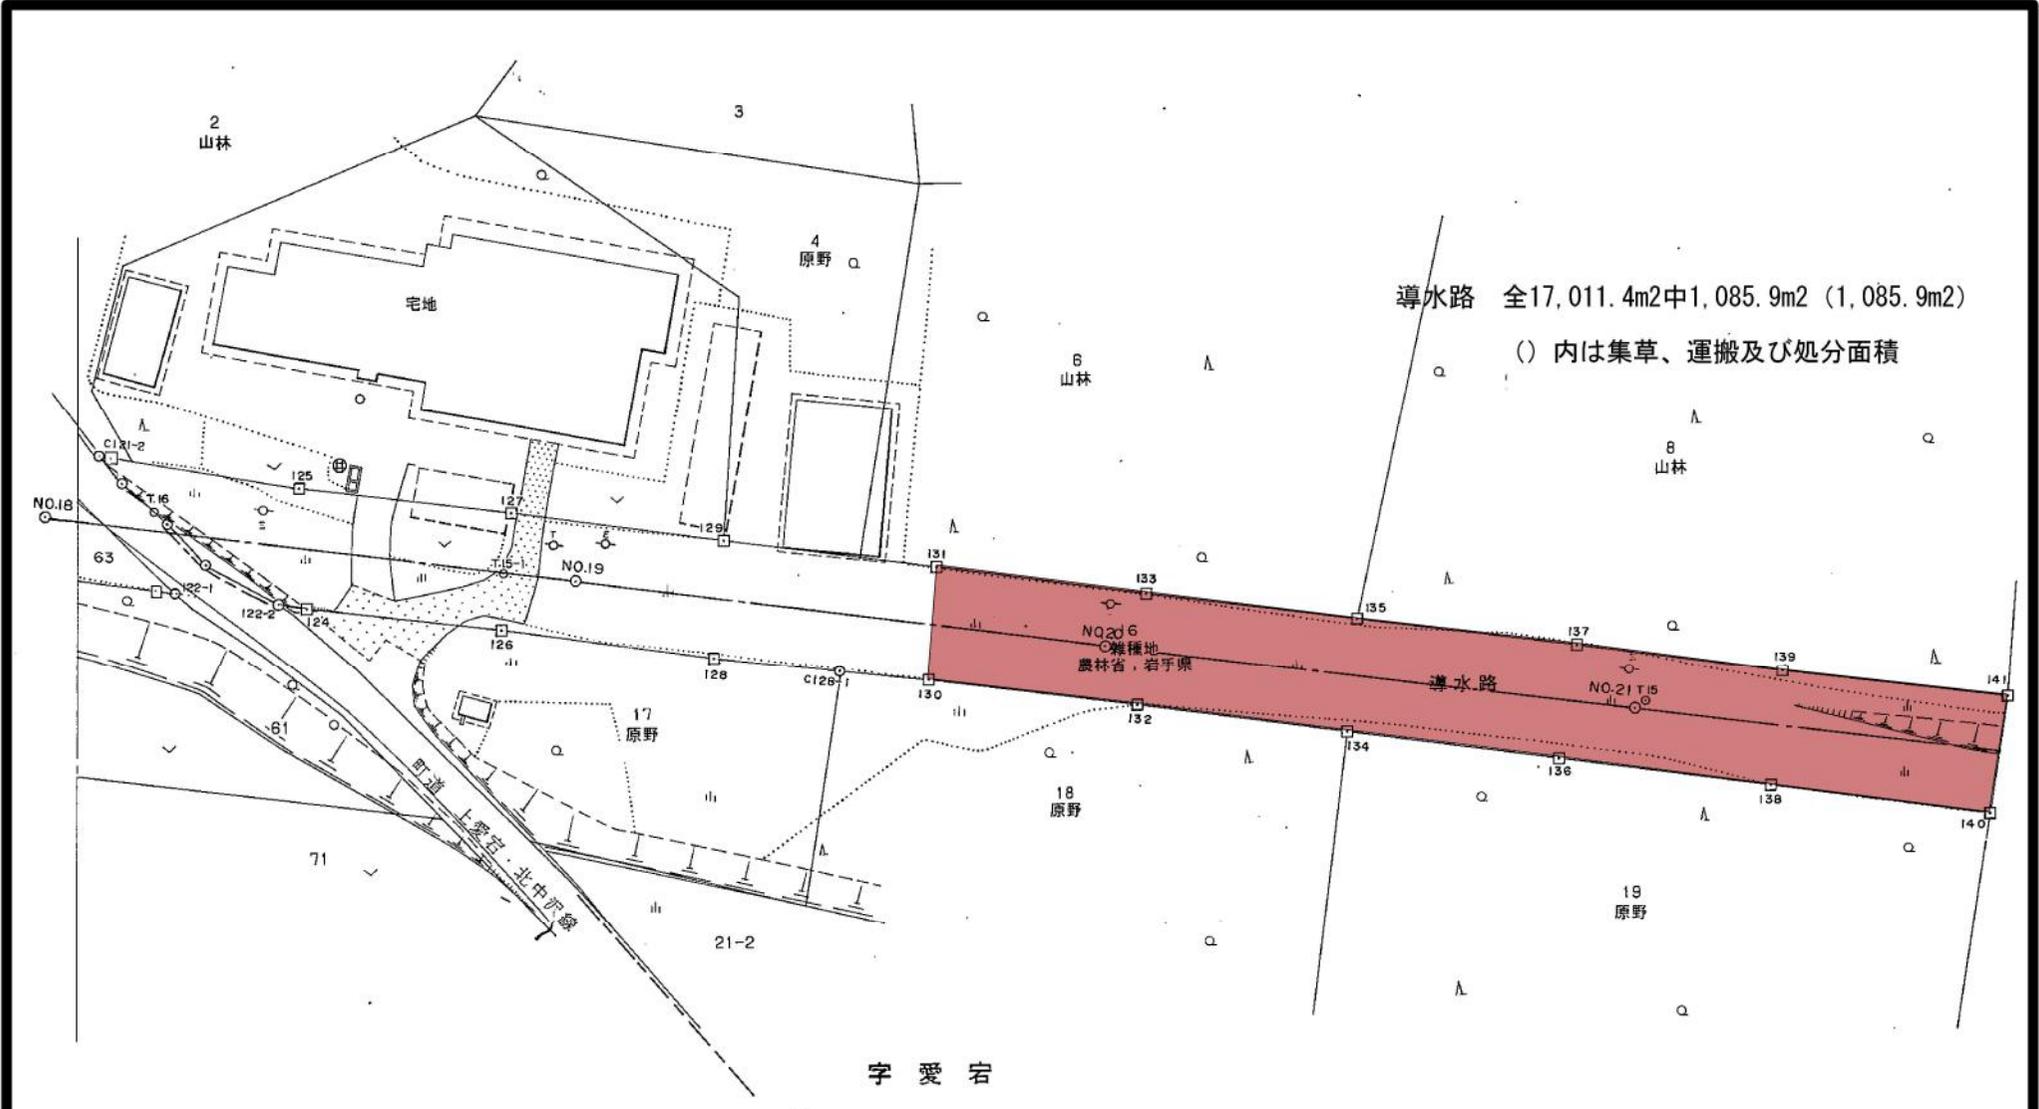



導水路 全17,011.4m²中1,085.9m² (1,085.9m²)

()内は集草、運搬及び処分面積

字上愛宕


字愛宕

業務名	胆沢第二発電所ほか 除草及び土木工作物巡視点検等業務委託		
図面名	除草業務範囲図		
縮尺	図面番号	06	
事業所名	岩手県企業局 県南施設管理所		

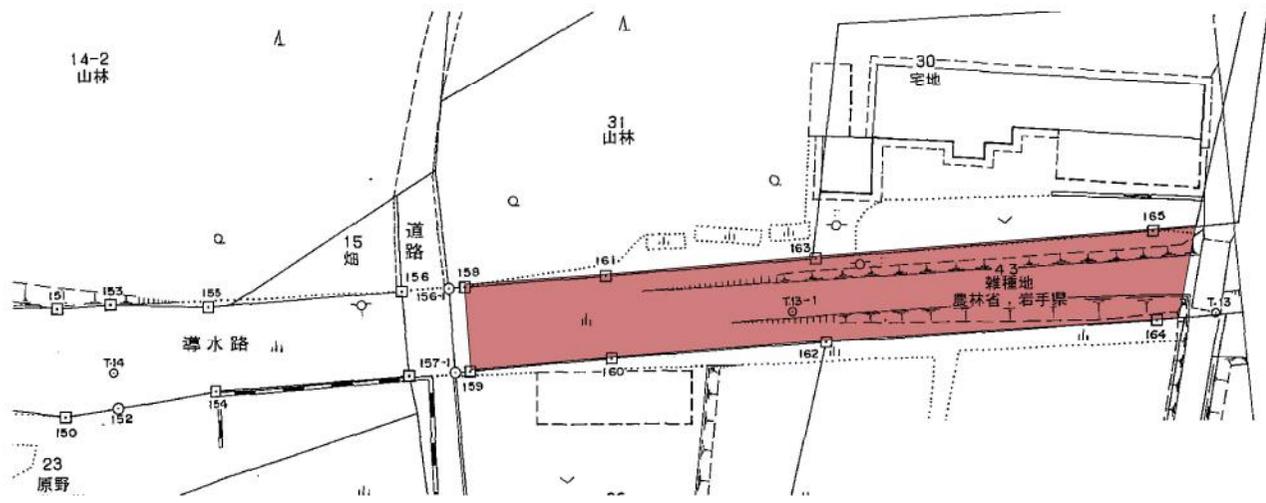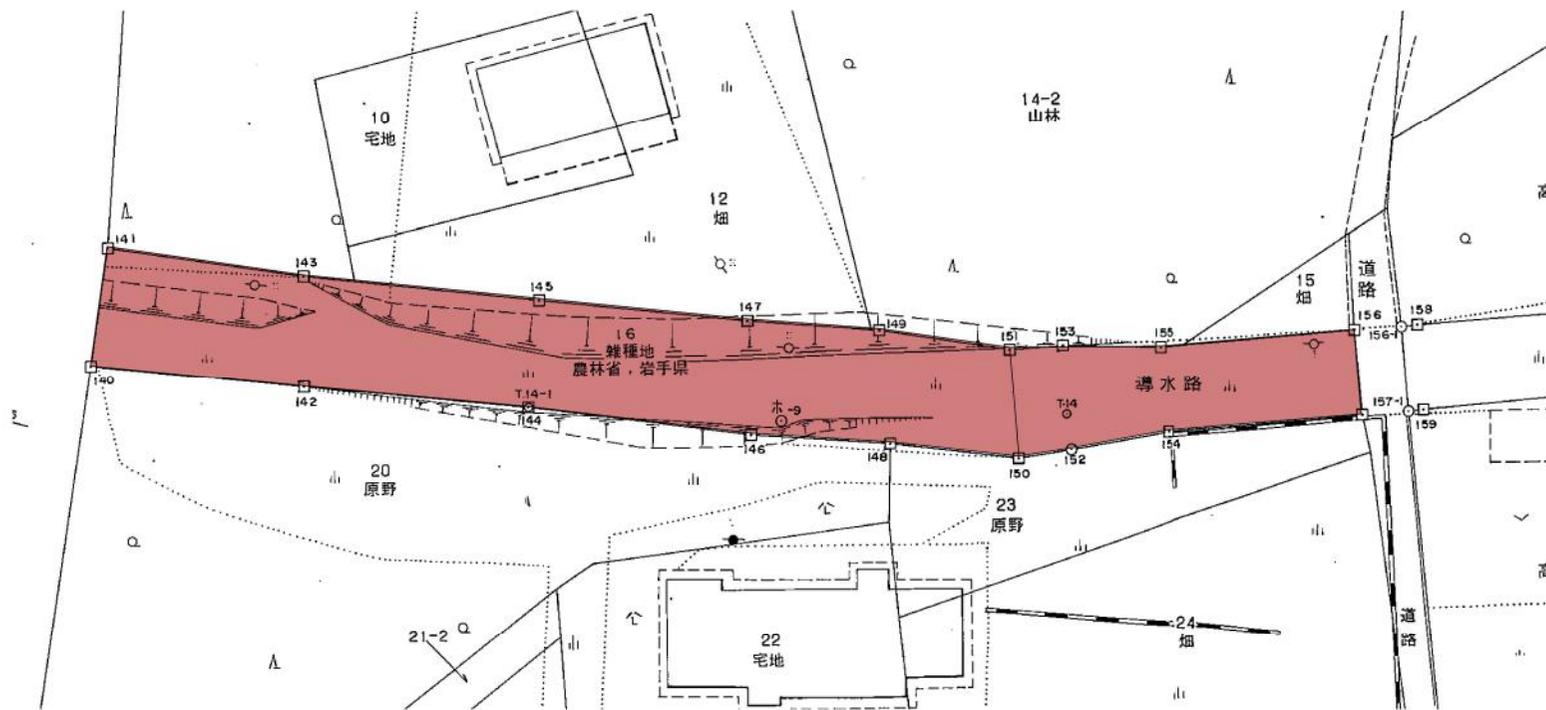

導水路 全17,011.4m²中1,775.2m² (1,775.2m²)



業務名	胆沢第二発電所ほか 除草及び土木工作物巡視点検等業務委託		
図面名	除草業務範囲図		
縮尺	図面番号	07	
事業所名	岩手県企業局 県南施設管理所		

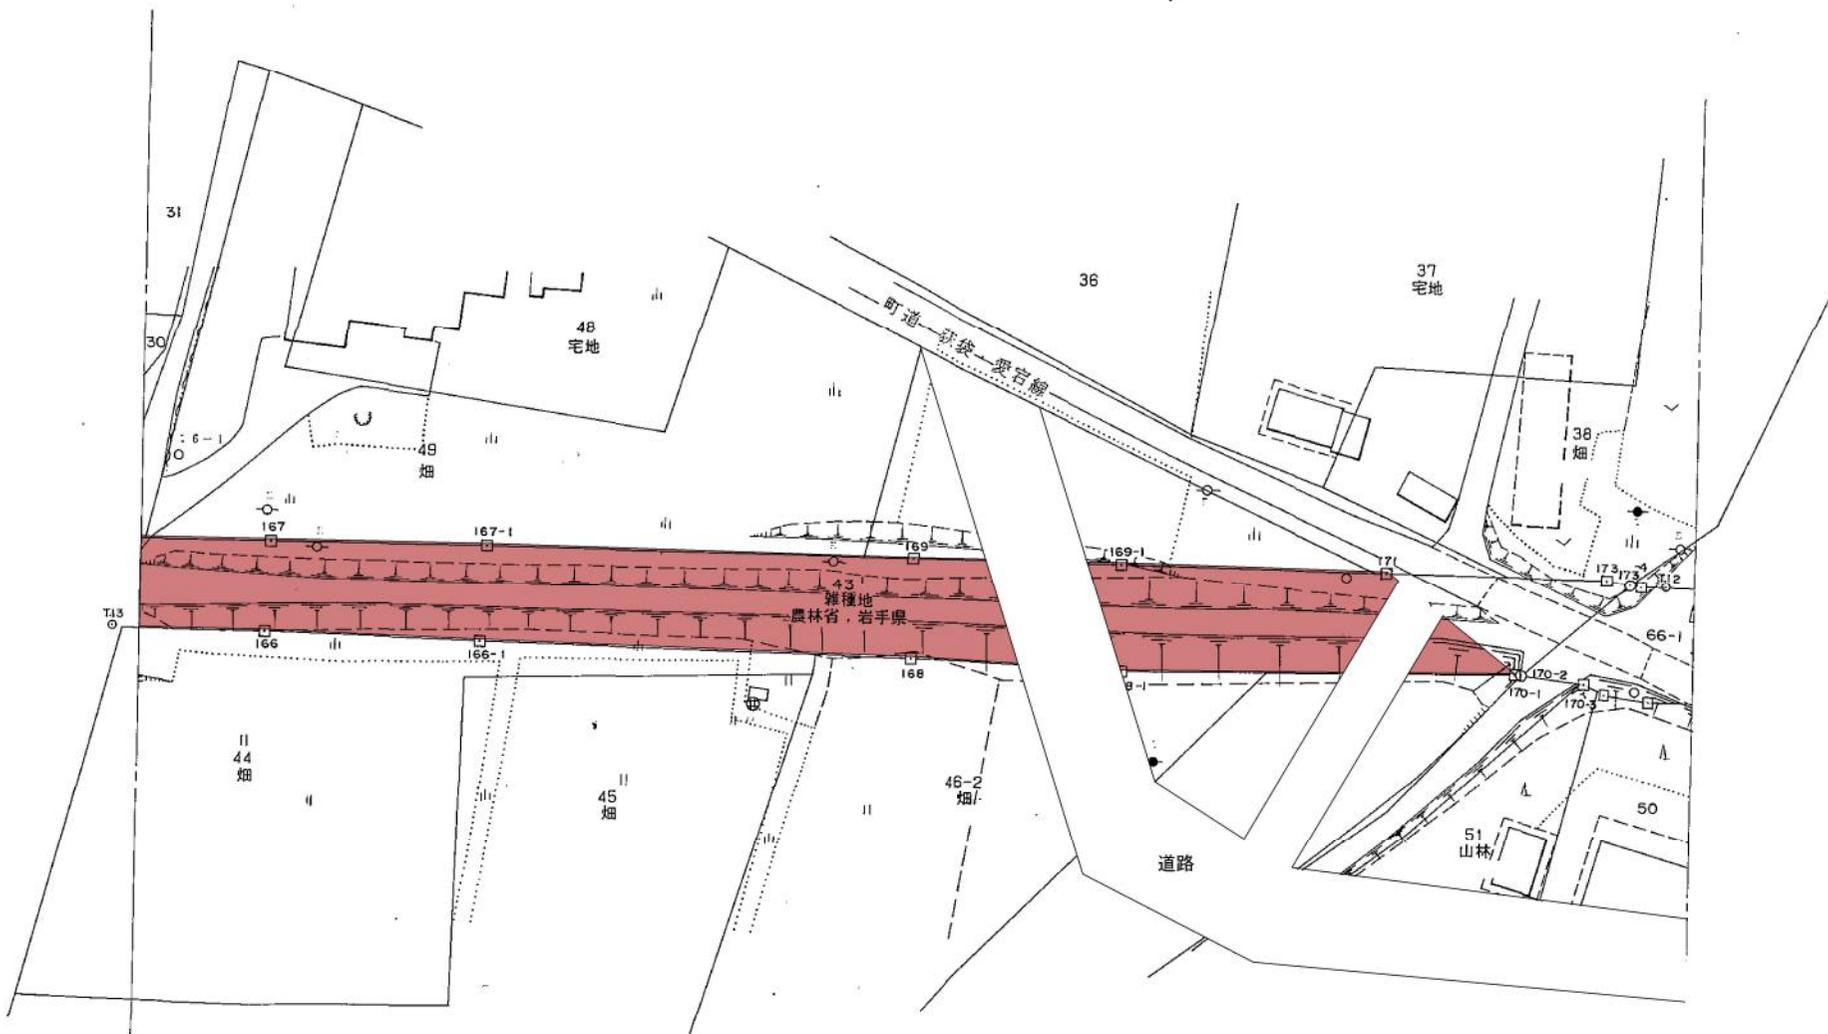

字 愛 宕 導水路 全17,011.4m²中1,027.2m² (1,027.2m²)

() 内は集草、運搬及び処分面積

業務名	胆沢第二発電所ほか 除草及び土木工作物巡視点検等業務委託		
図面名	除草業務範囲図		
縮尺	図面番号	08	
事業所名	岩手県企業局 県南施設管理所		

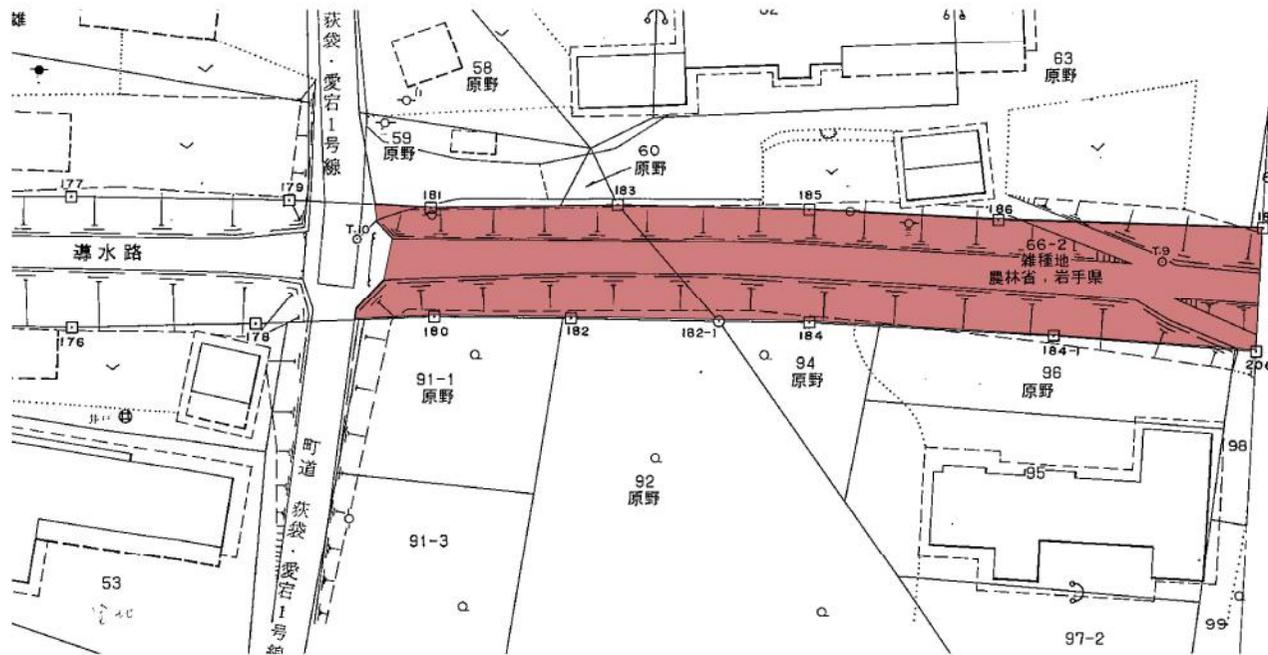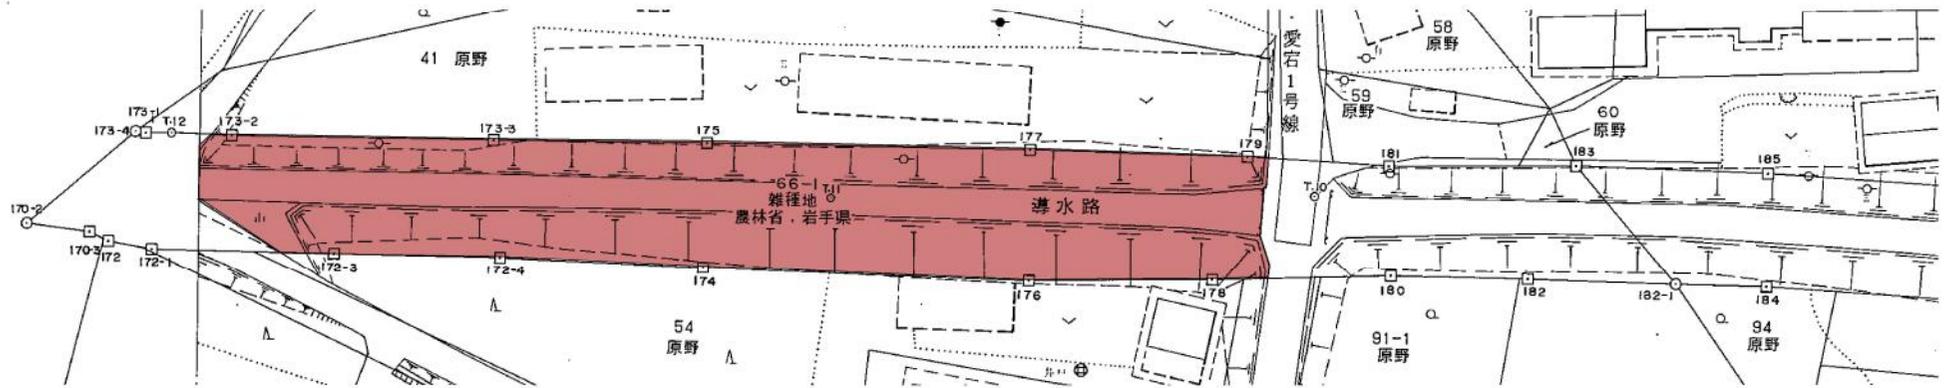

導水路 全17,011.4m²中2,217.1m² (2,217.1m²)


() 内は集草、運搬及び処分面積

業務名	胆沢第二発電所ほか 除草及び土木工作物巡視点検等業務委託		
図面名	除草業務範囲図		
縮尺	図面番号	09	
事業所名	岩手県企業局 県南施設管理所		


導水路 全17,011.4m²中263.7m² (0.0m²)

補助水槽 1,093.0m² (0.0m²)

()内は集草、運搬及び処分面積

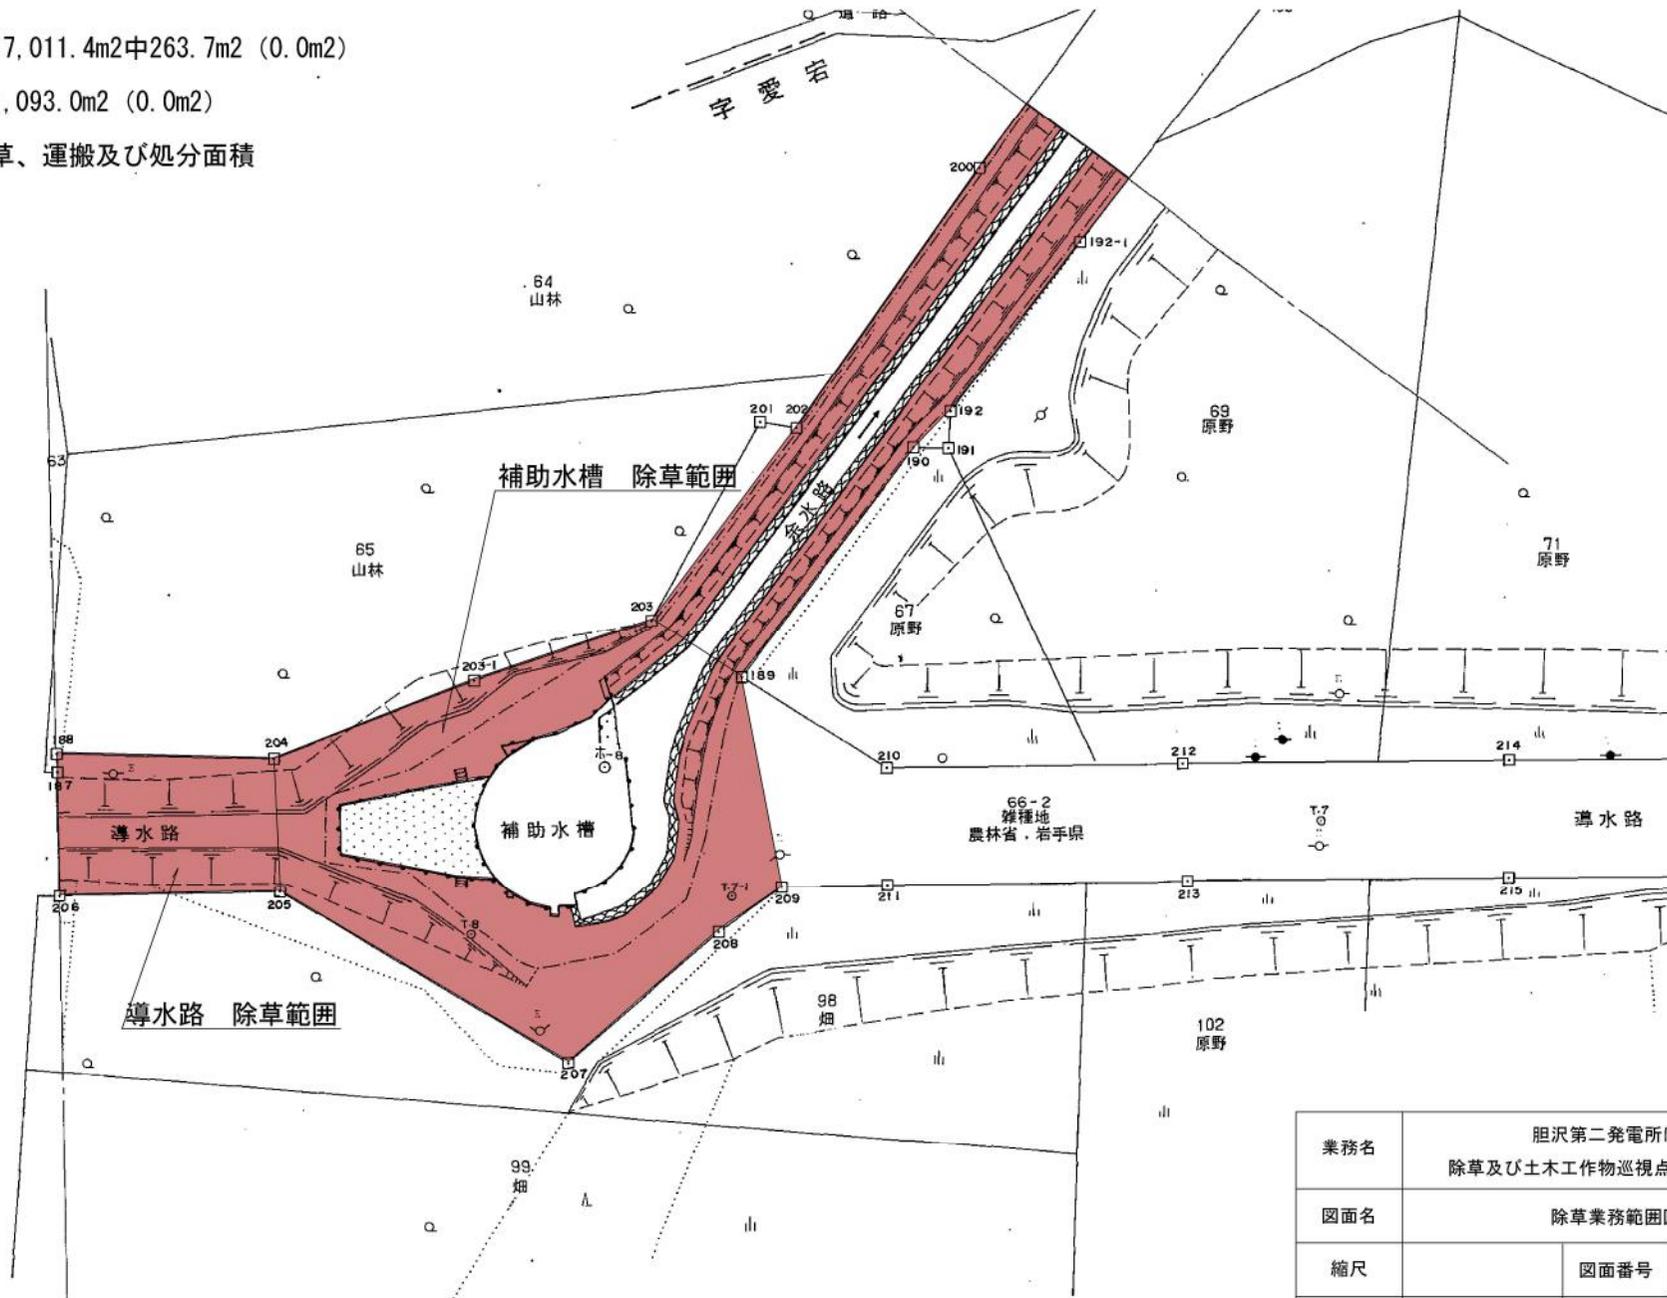


業務名	胆沢第二発電所ほか 除草及び土木工作物巡視点検等業務委託		
図面名	除草業務範囲図		
縮尺	図面番号	10	
事業所名	岩手県企業局 県南施設管理所		

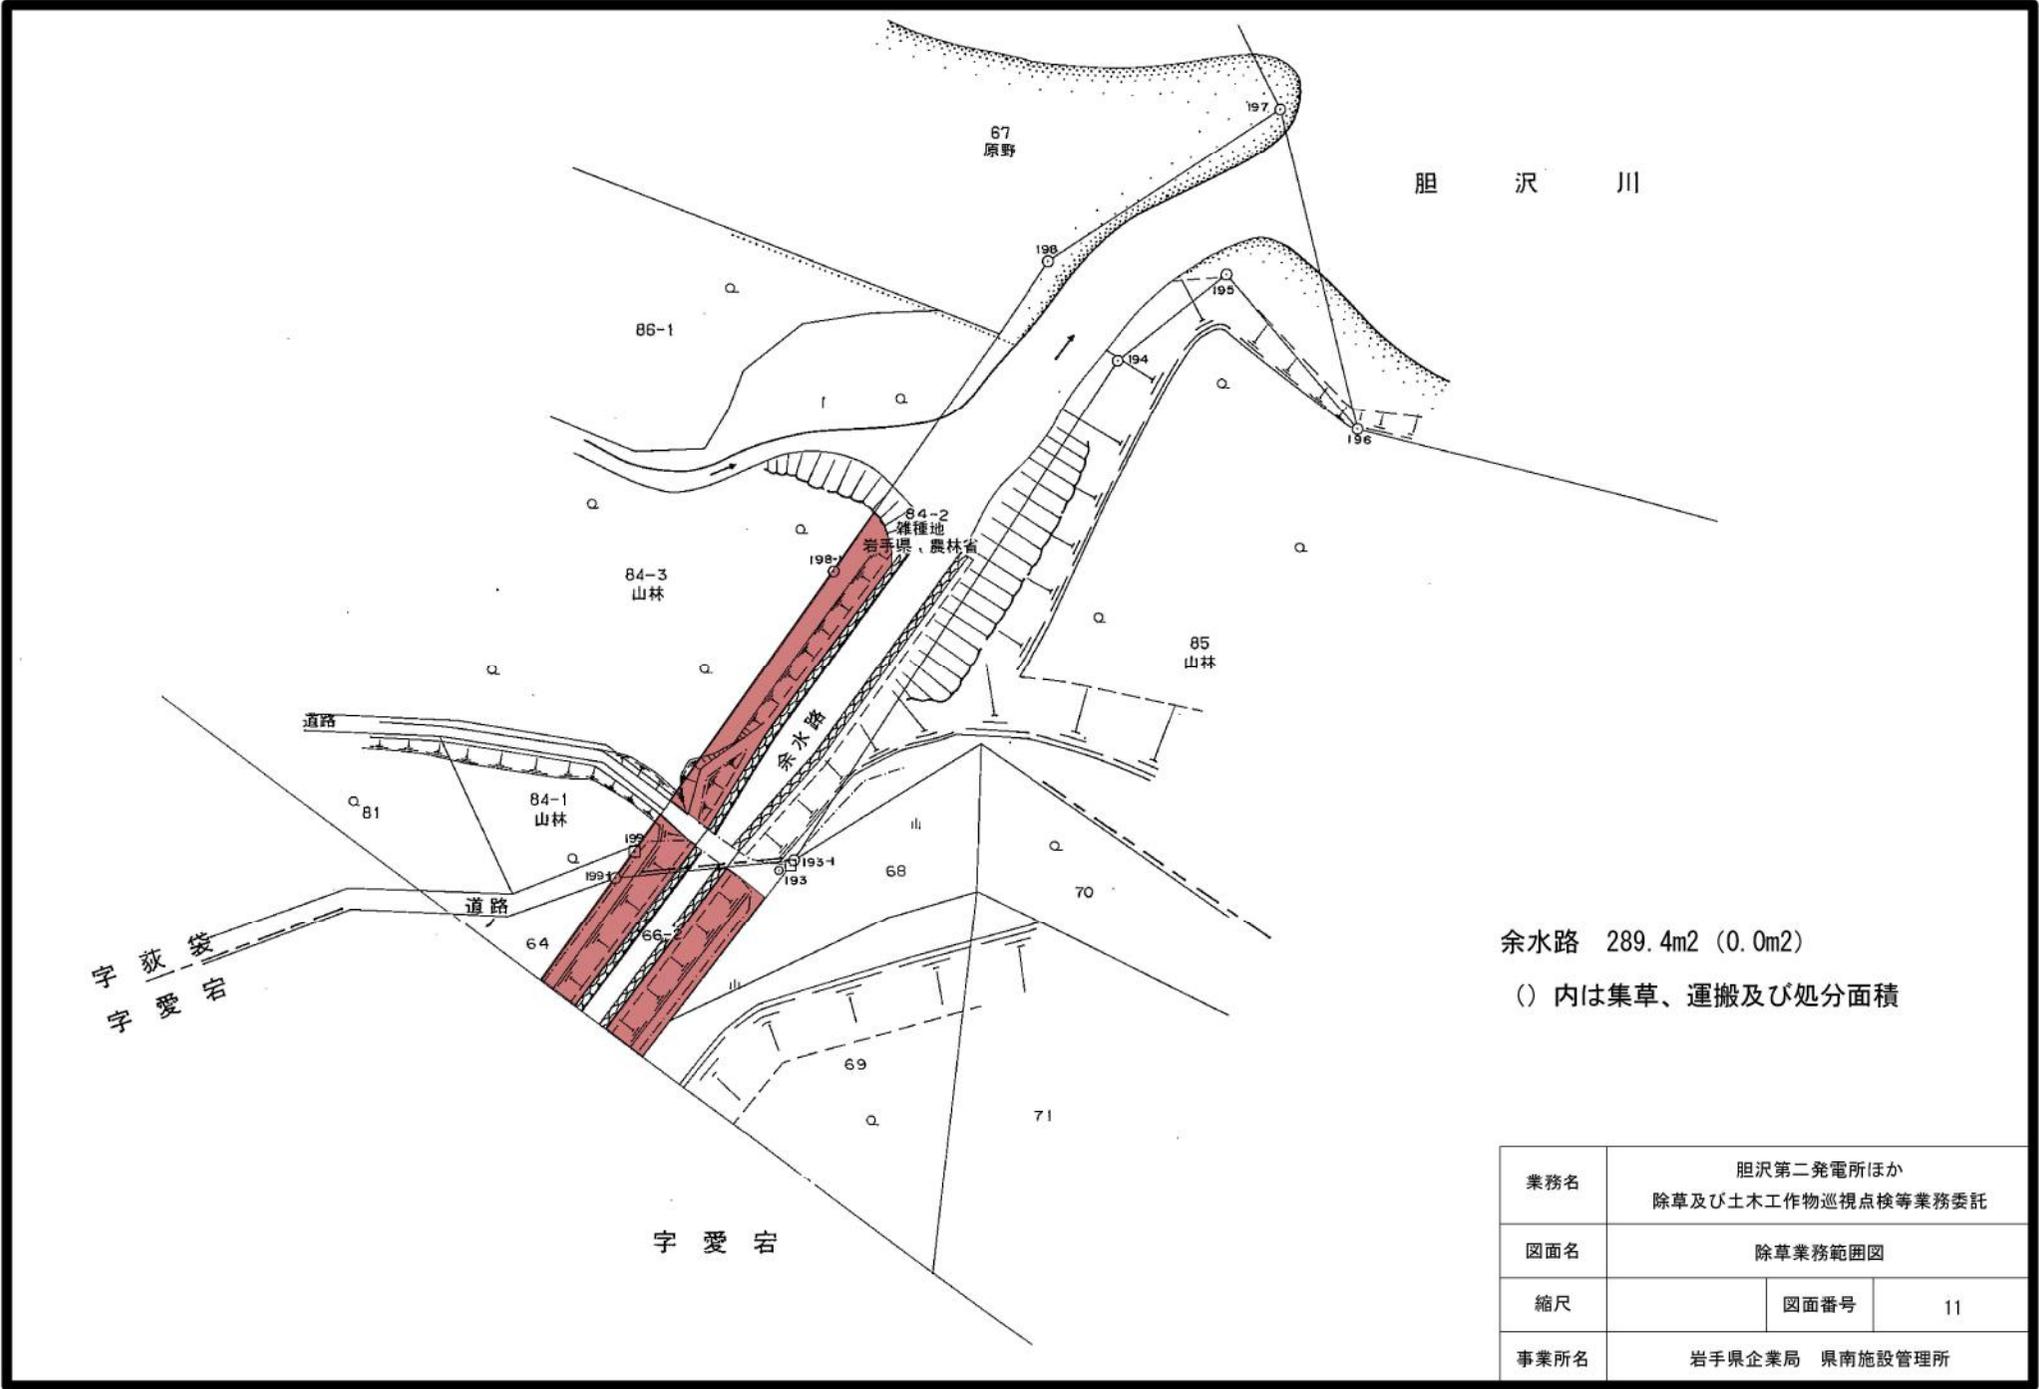

余水路 289.4m² (0.0m²)

() 内は集草、運搬及び処分面積


業務名	胆沢第二発電所ほか 除草及び土木工作物巡視点検等業務委託		
図面名	除草業務範囲図		
縮尺		図面番号	11
事業所名	岩手県企業局 県南施設管理所		

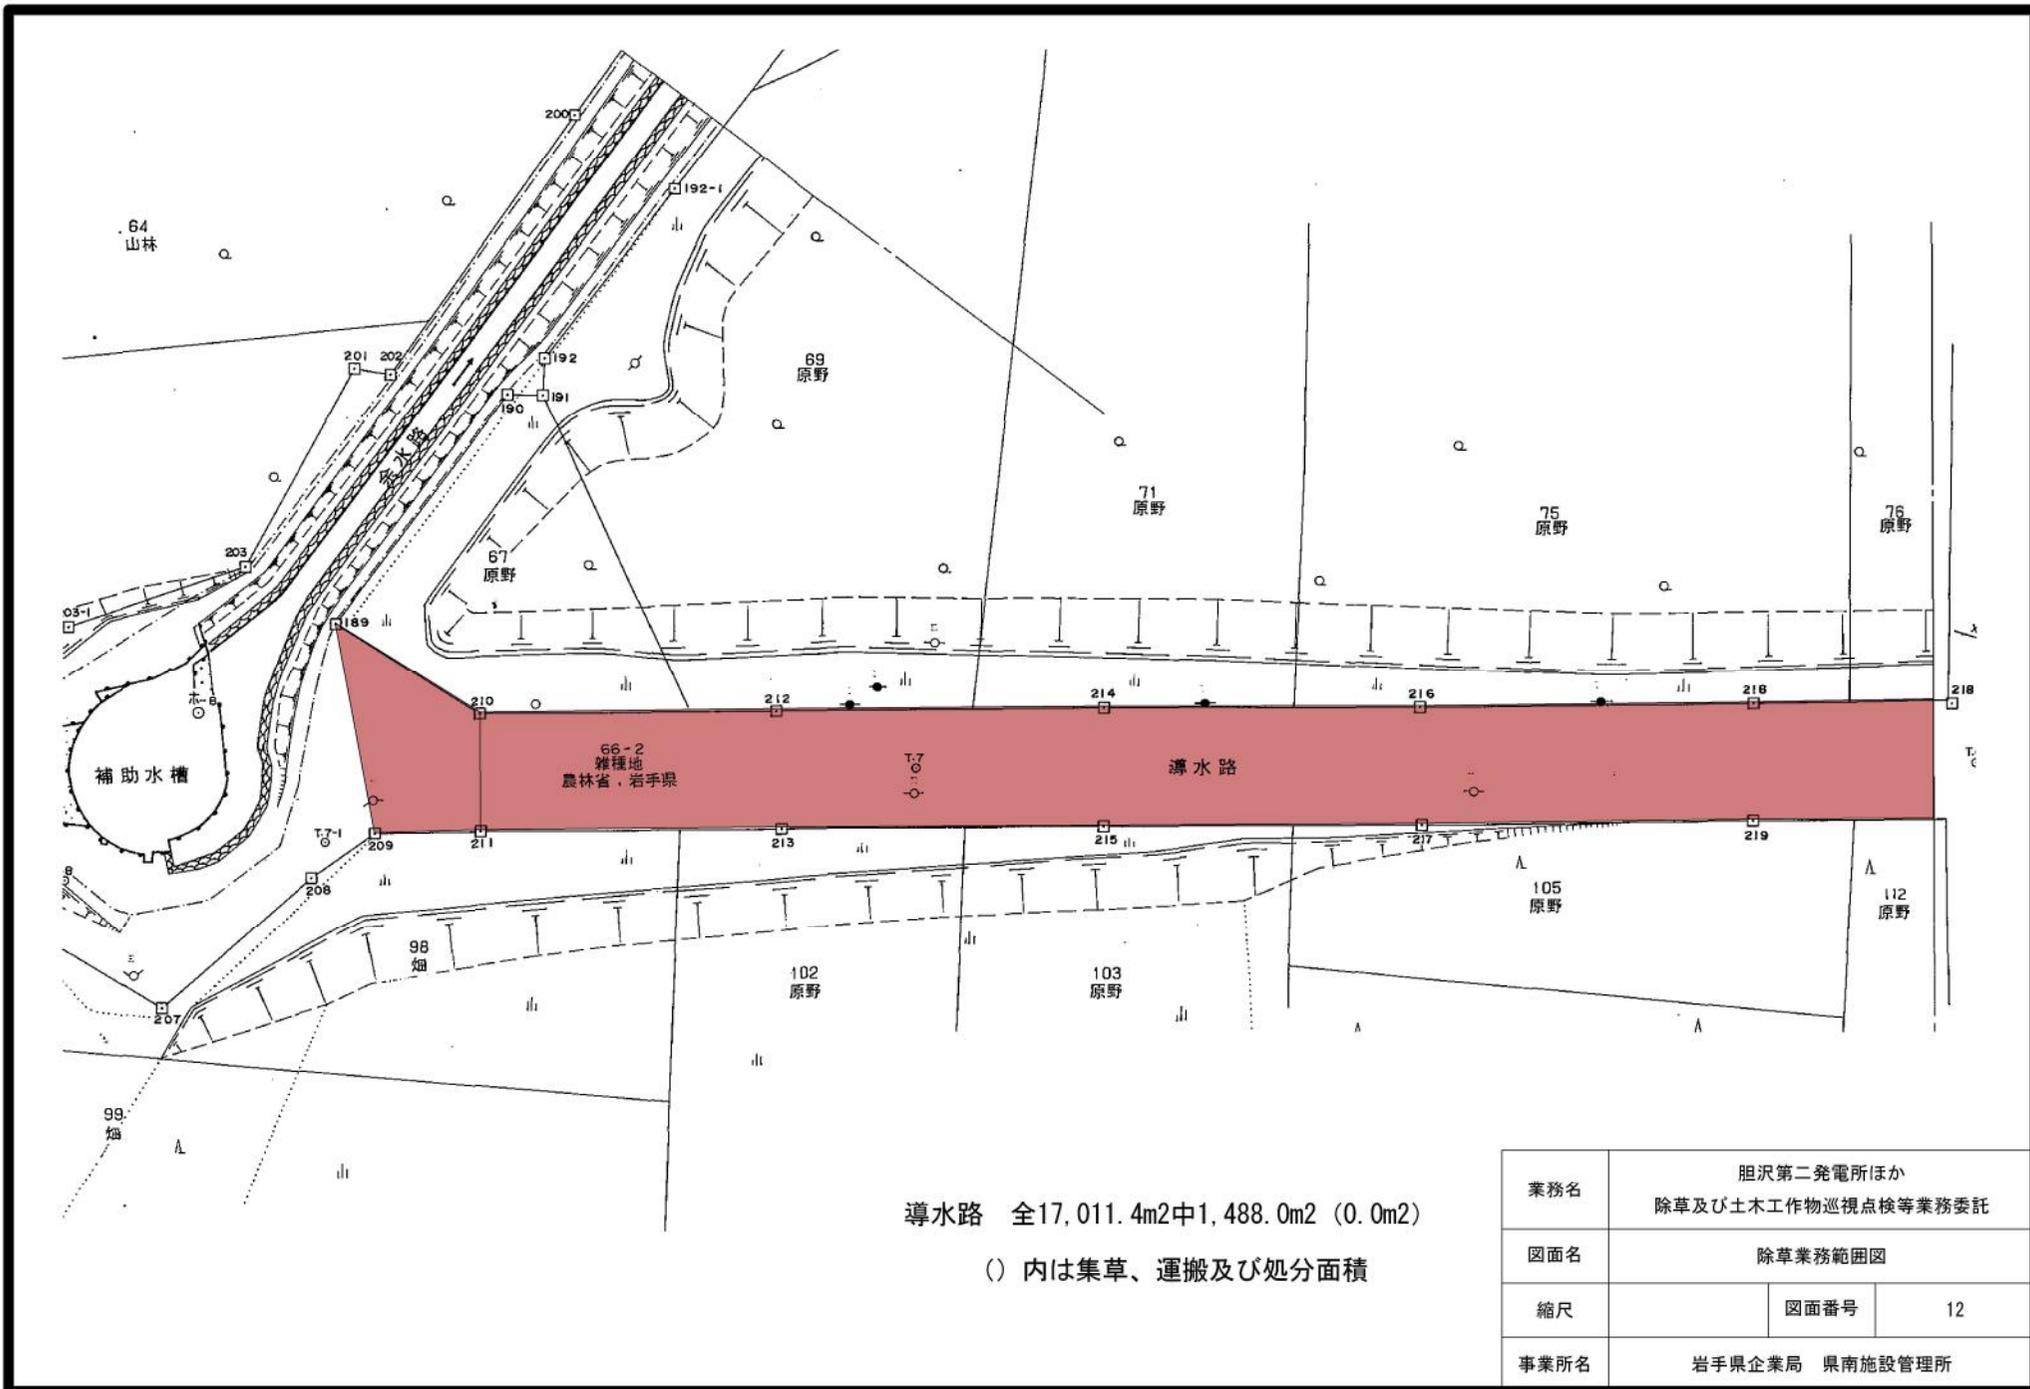

導水路 全17,011.4m²中1,488.0m² (0.0m²)

() 内は集草、運搬及び処分面積

業務名	胆沢第二発電所ほか 除草及び土木工作物巡視点検等業務委託		
図面名	除草業務範囲図		
縮尺	図面番号	12	
事業所名	岩手県企業局 県南施設管理所		

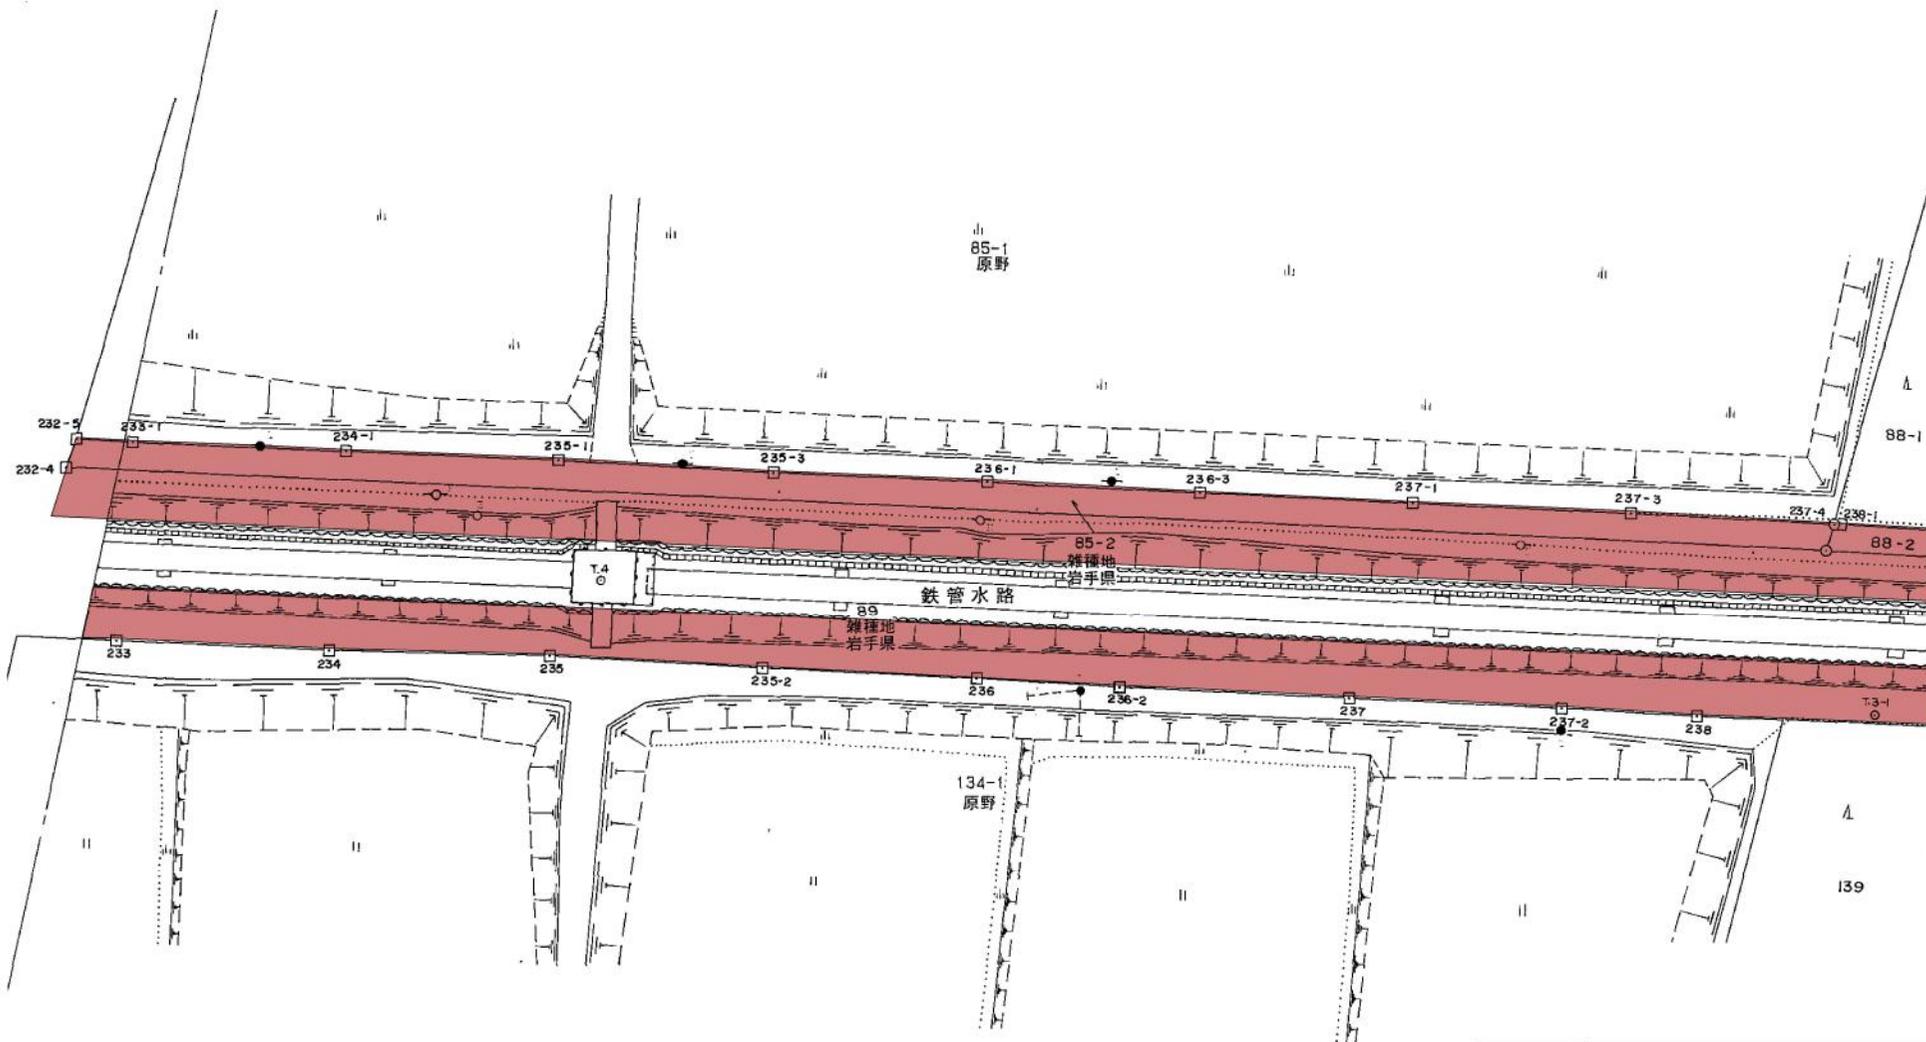


字 愛 宕

水圧管路 全6,575.8m²中2,292.6m² (2,292.6m²)

() 内は集草、運搬及び処分面積

業務名	胆沢第二発電所ほか 除草及び土木工作物巡視点検等業務委託		
図面名	除草業務範囲図		
縮尺	図面番号	14	
事業所名	岩手県企業局 県南施設管理所		

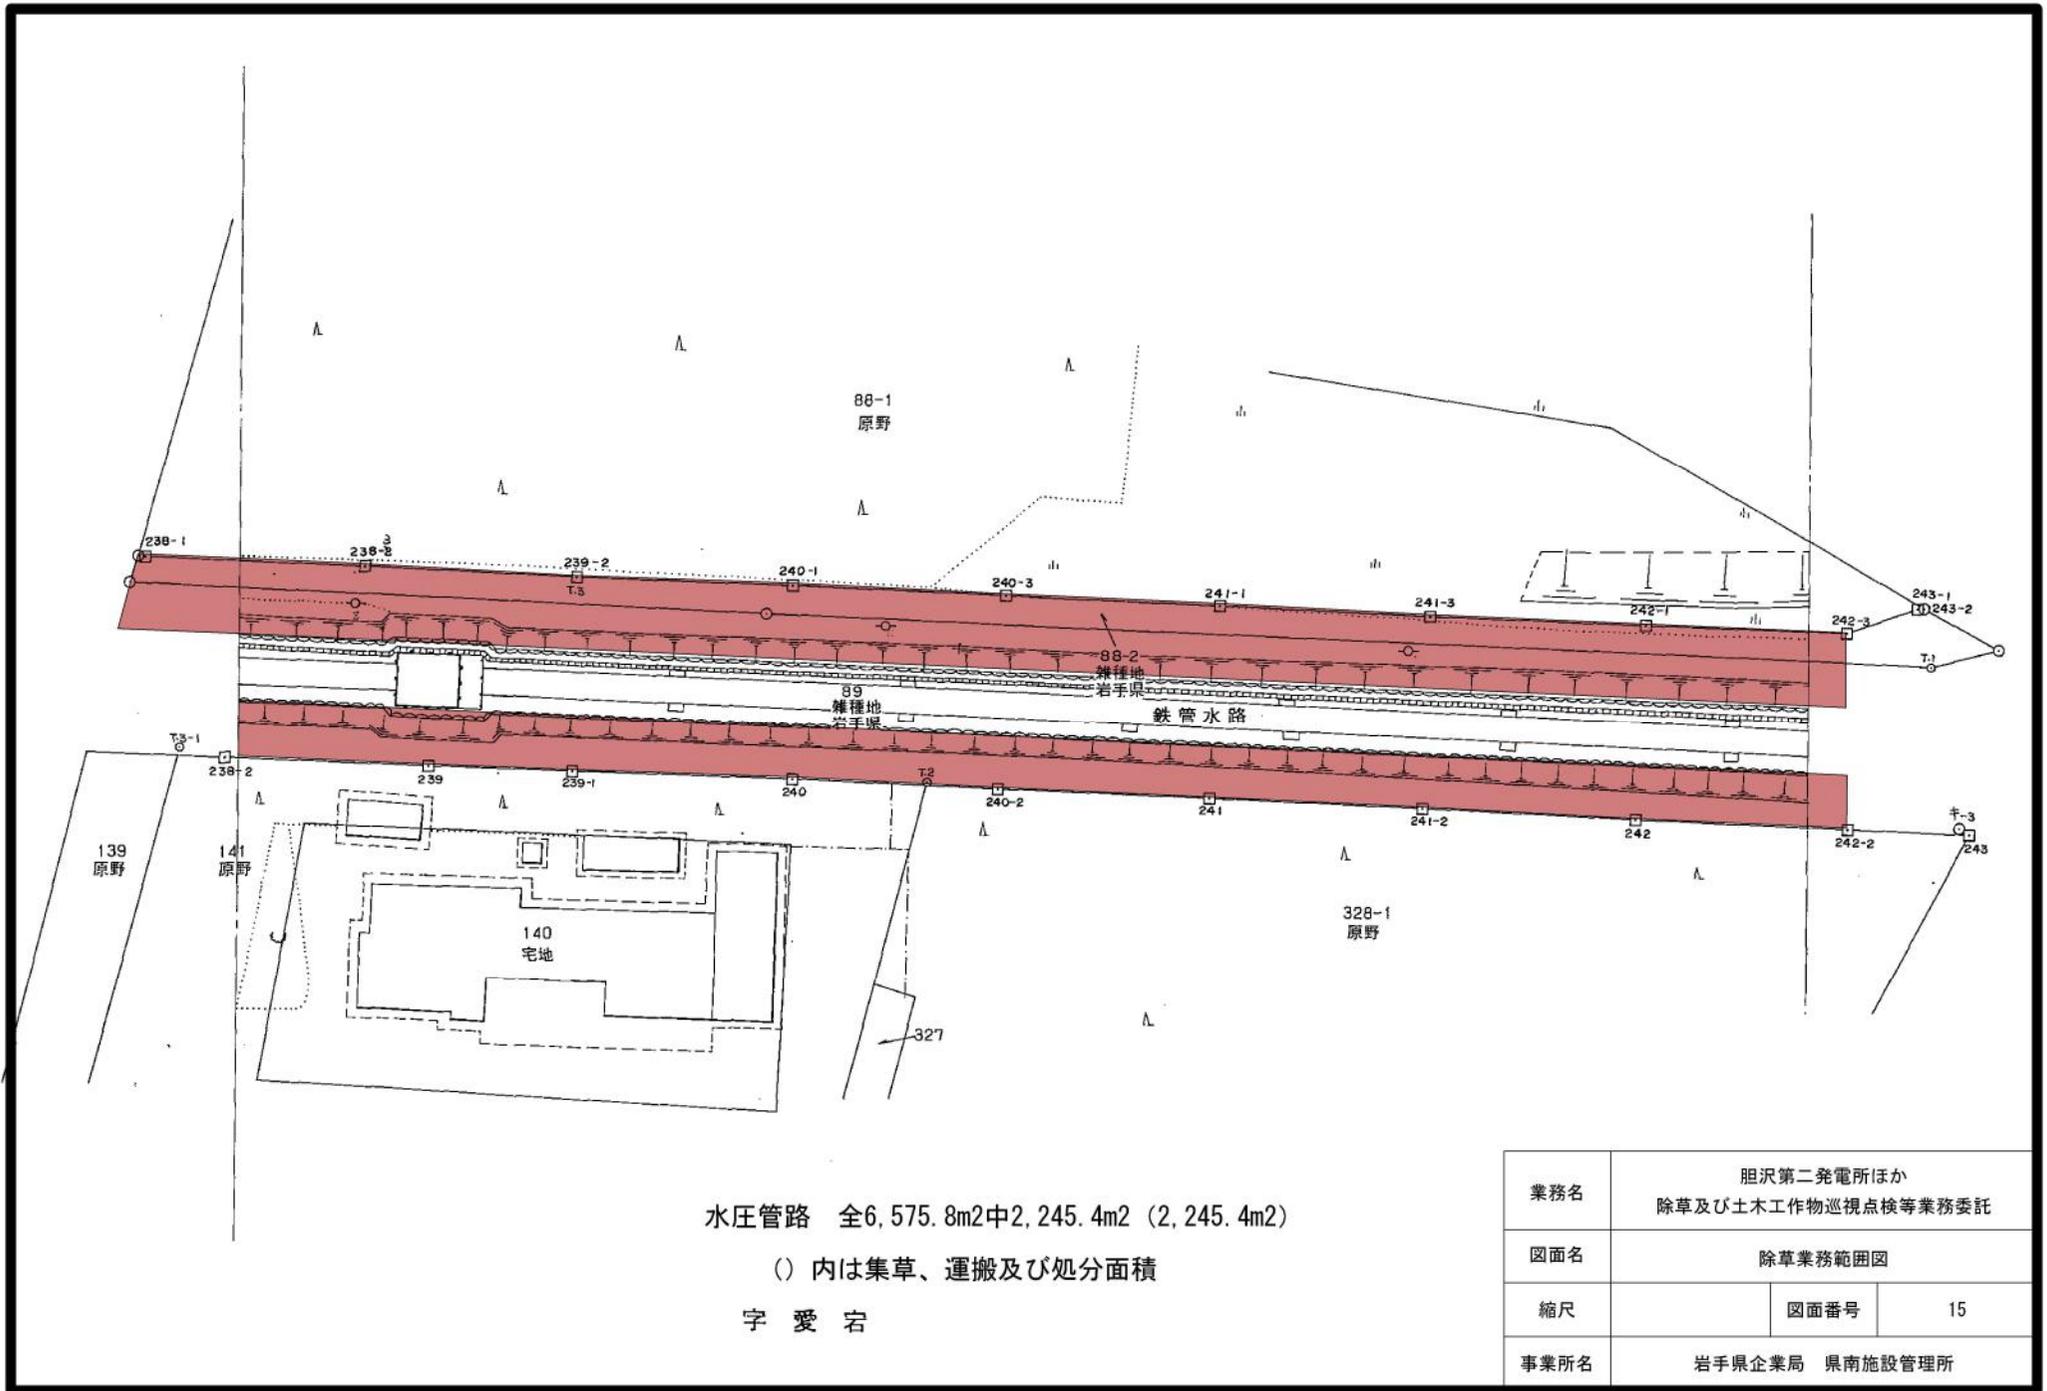


水圧管路 全6,575.8m²中2,245.4m² (2,245.4m²)

()内は集草、運搬及び処分面積

字 愛 宕

業務名	胆沢第二発電所ほか 除草及び土木工作物巡視点検等業務委託		
図面名	除草業務範囲図		
縮尺	図面番号	15	
事業所名	岩手県企業局 県南施設管理所		

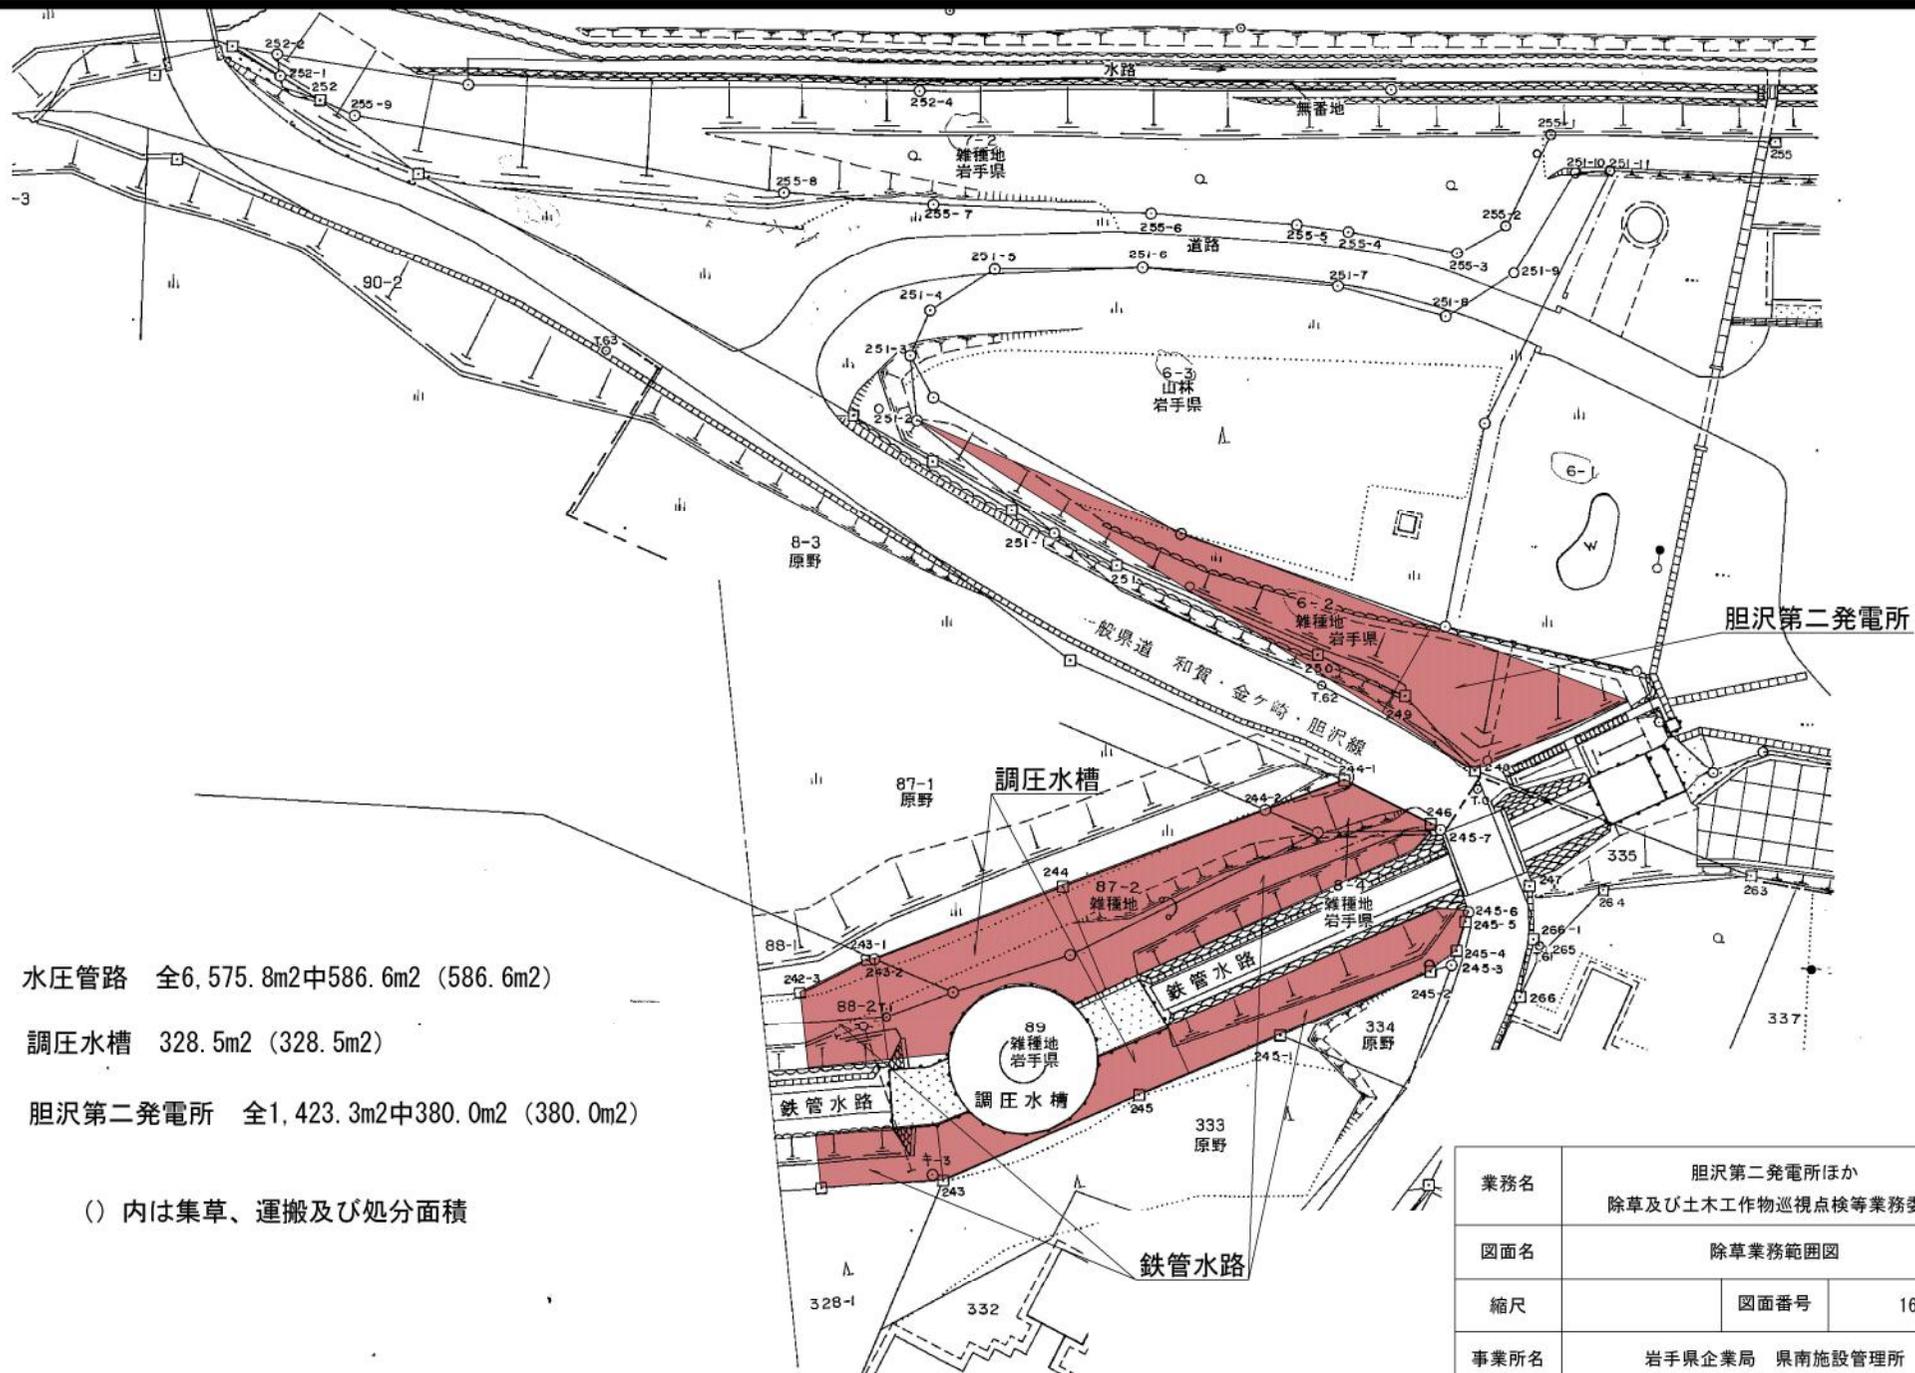


水圧管路 全6,575.8m²中586.6m² (586.6m²)

調圧水槽 328.5m² (328.5m²)


胆沢第二発電所 全1,423.3m²中380.0m² (380.0m²)

() 内は集草、運搬及び処分面積

業務名	胆沢第二発電所ほか 除草及び土木工作物巡視点検等業務委託		
図面名	除草業務範囲図		
縮尺	図面番号	16	
事業所名	岩手県企業局 県南施設管理所		

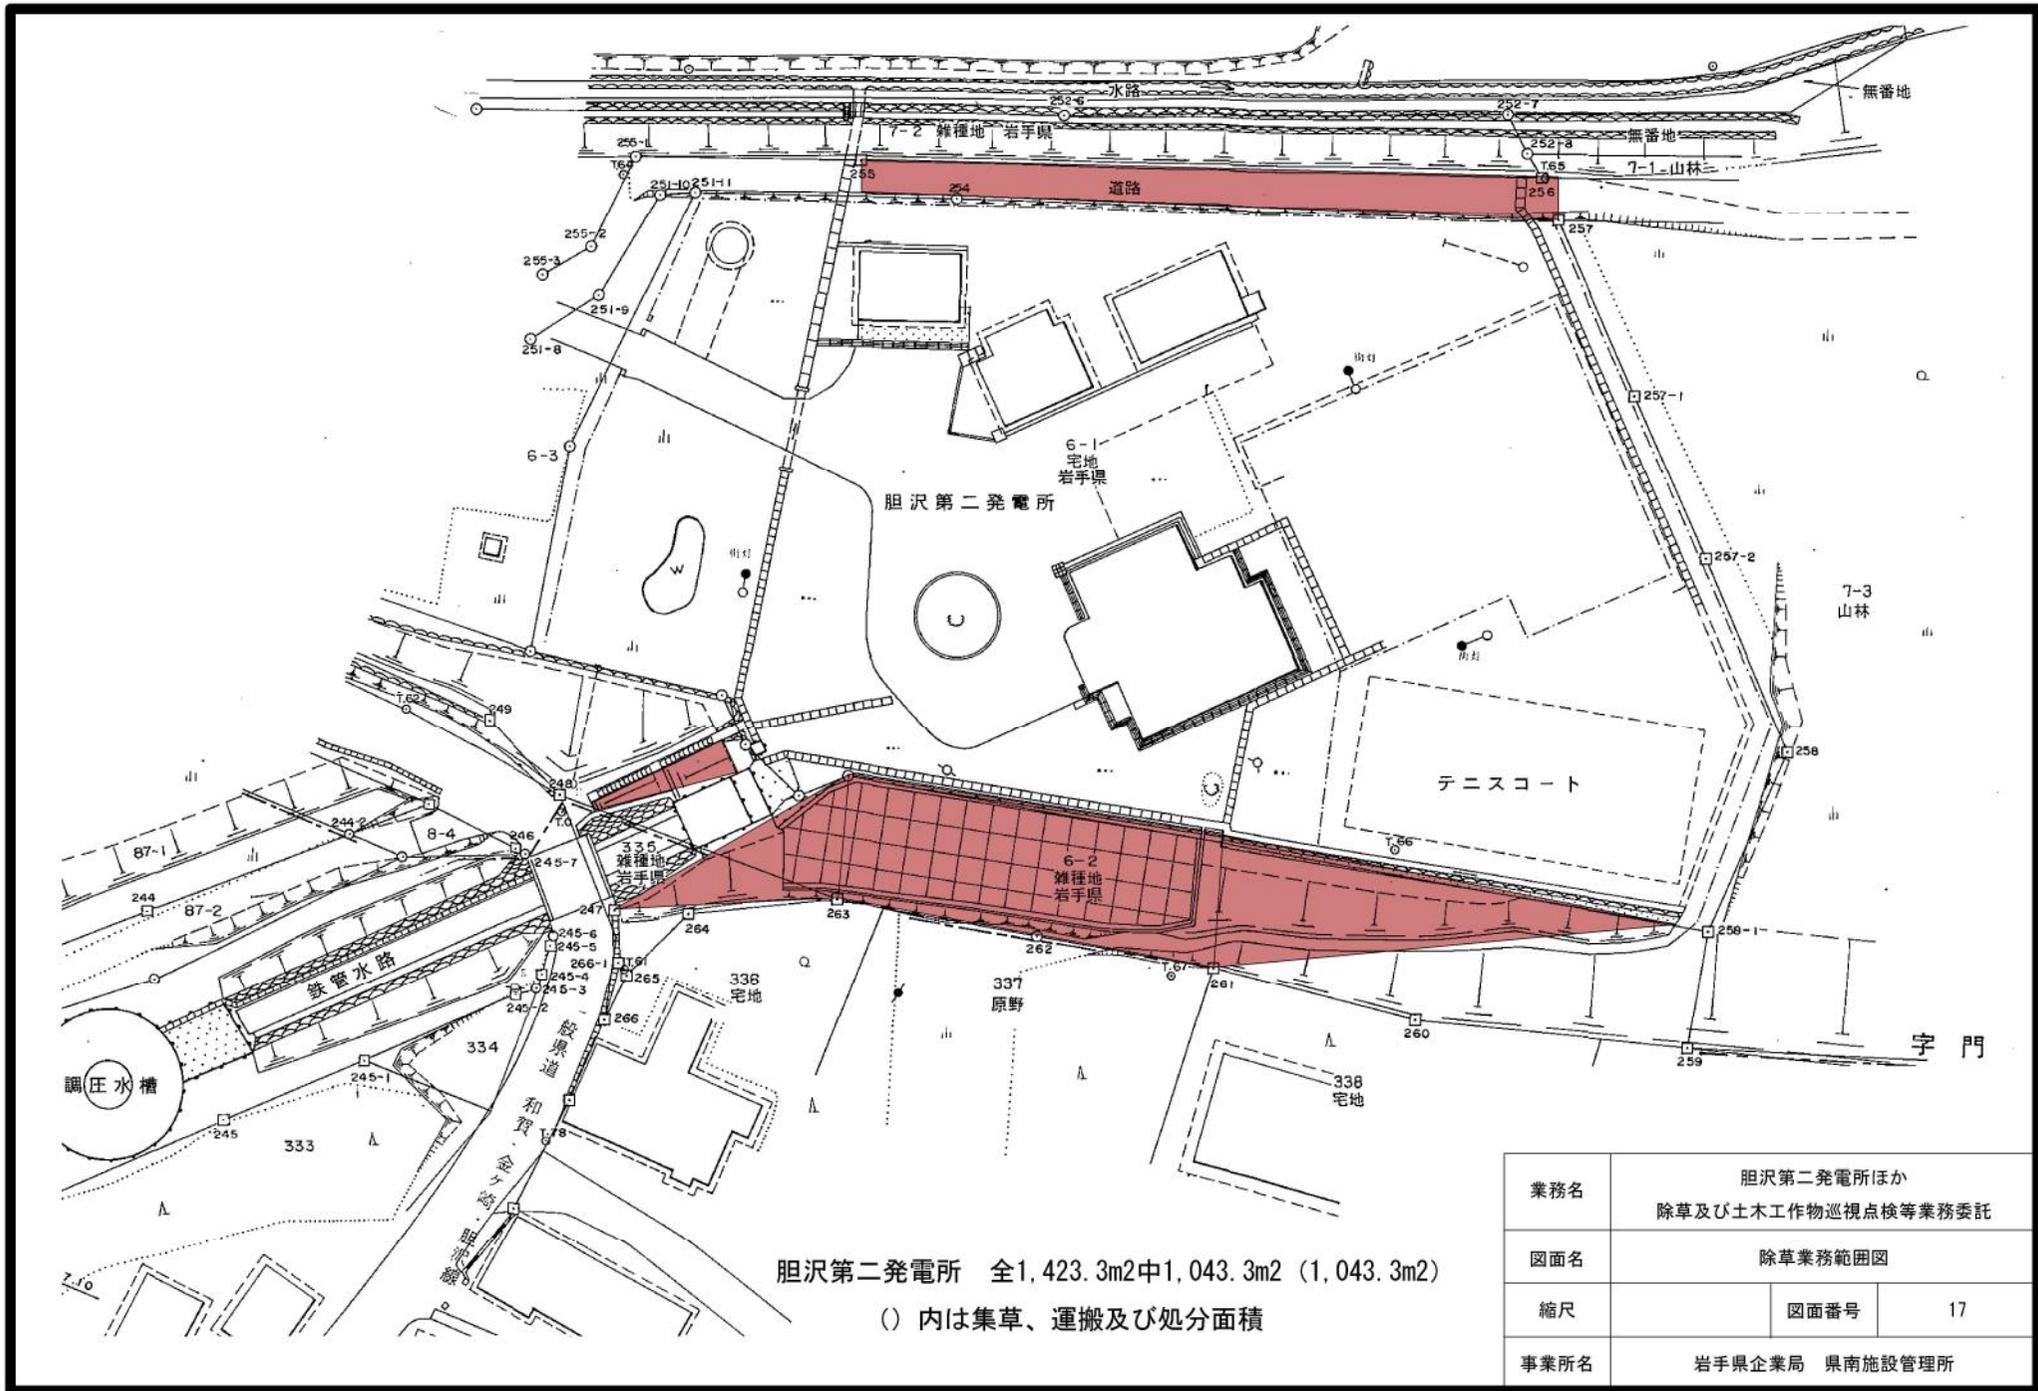

業務名	胆沢第二発電所ほか 除草及び土木工作物巡視点検等業務委託		
図面名	除草業務範囲図		
縮尺	図面番号	17	
事業所名	岩手県企業局 県南施設管理所		

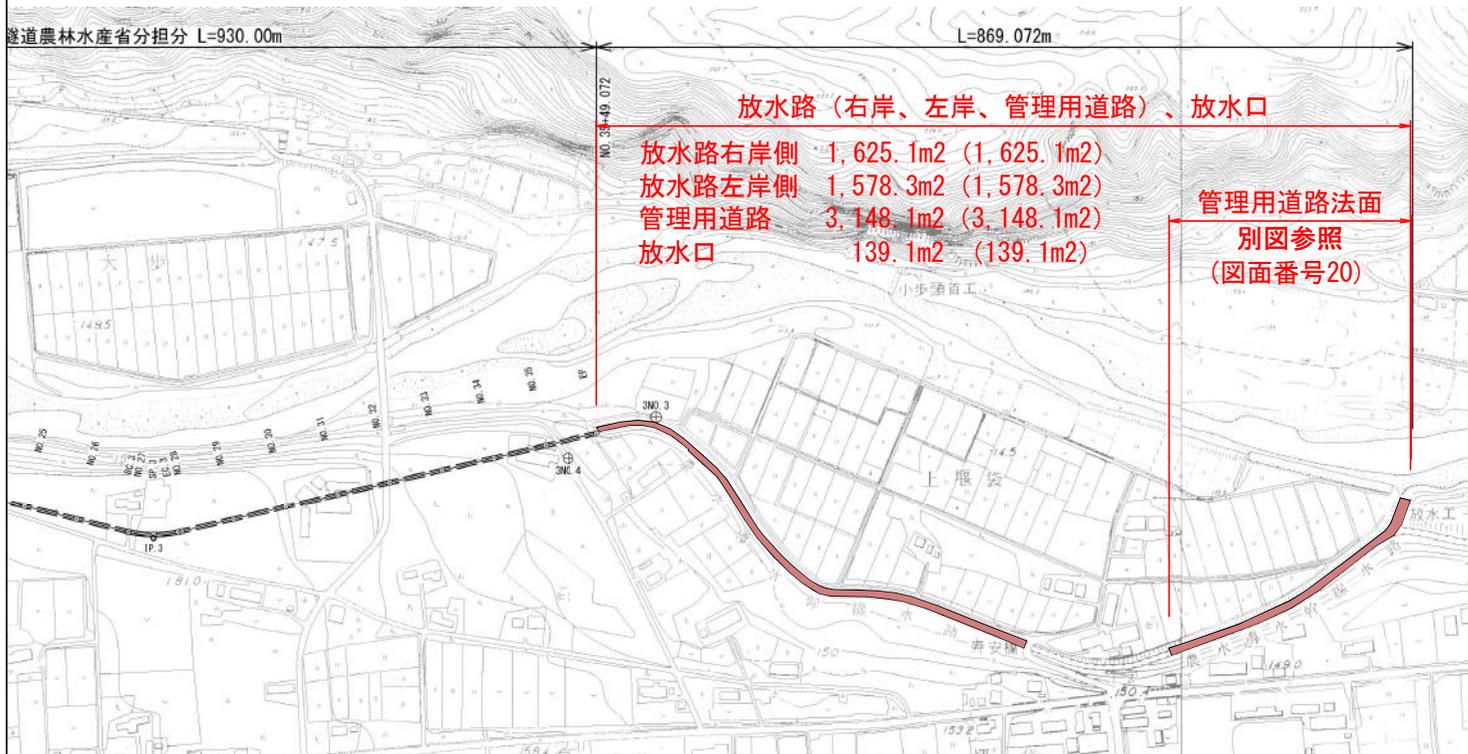


() 内は集草、運搬及び処分面積

業務名	胆沢第二発電所ほか 除草及び土木工作物巡視点検等業務委託		
図面名	除草業務範囲図		
縮尺	図面番号	19	
事業所名	岩手県企業局 県南施設管理所		

管理用道路法面除草工

1,415.9m²(1,415.9m²)

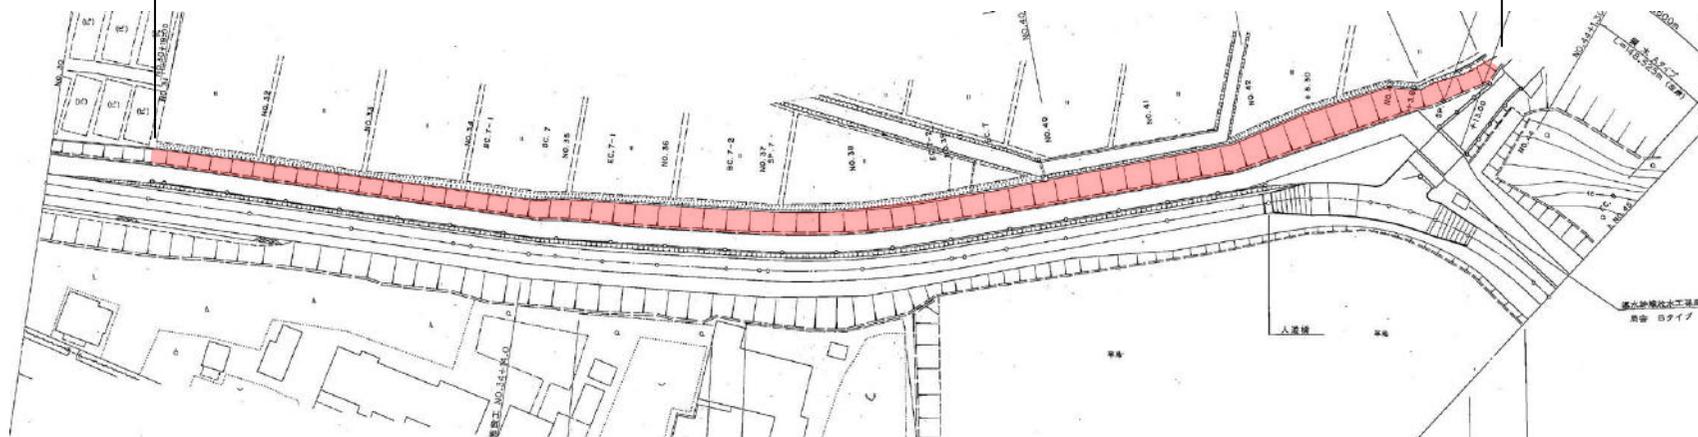


()内は集草、運搬及び処分面


業務名	胆沢第二発電所ほか 除草及び土木工作物巡視点検等業務委託		
図面名	除草業務範囲図		
作成年月日			
縮尺	図面番号	20	
会社名			
事業所名	岩手県企業局 県南施設管理所		

平面図

S=1/200

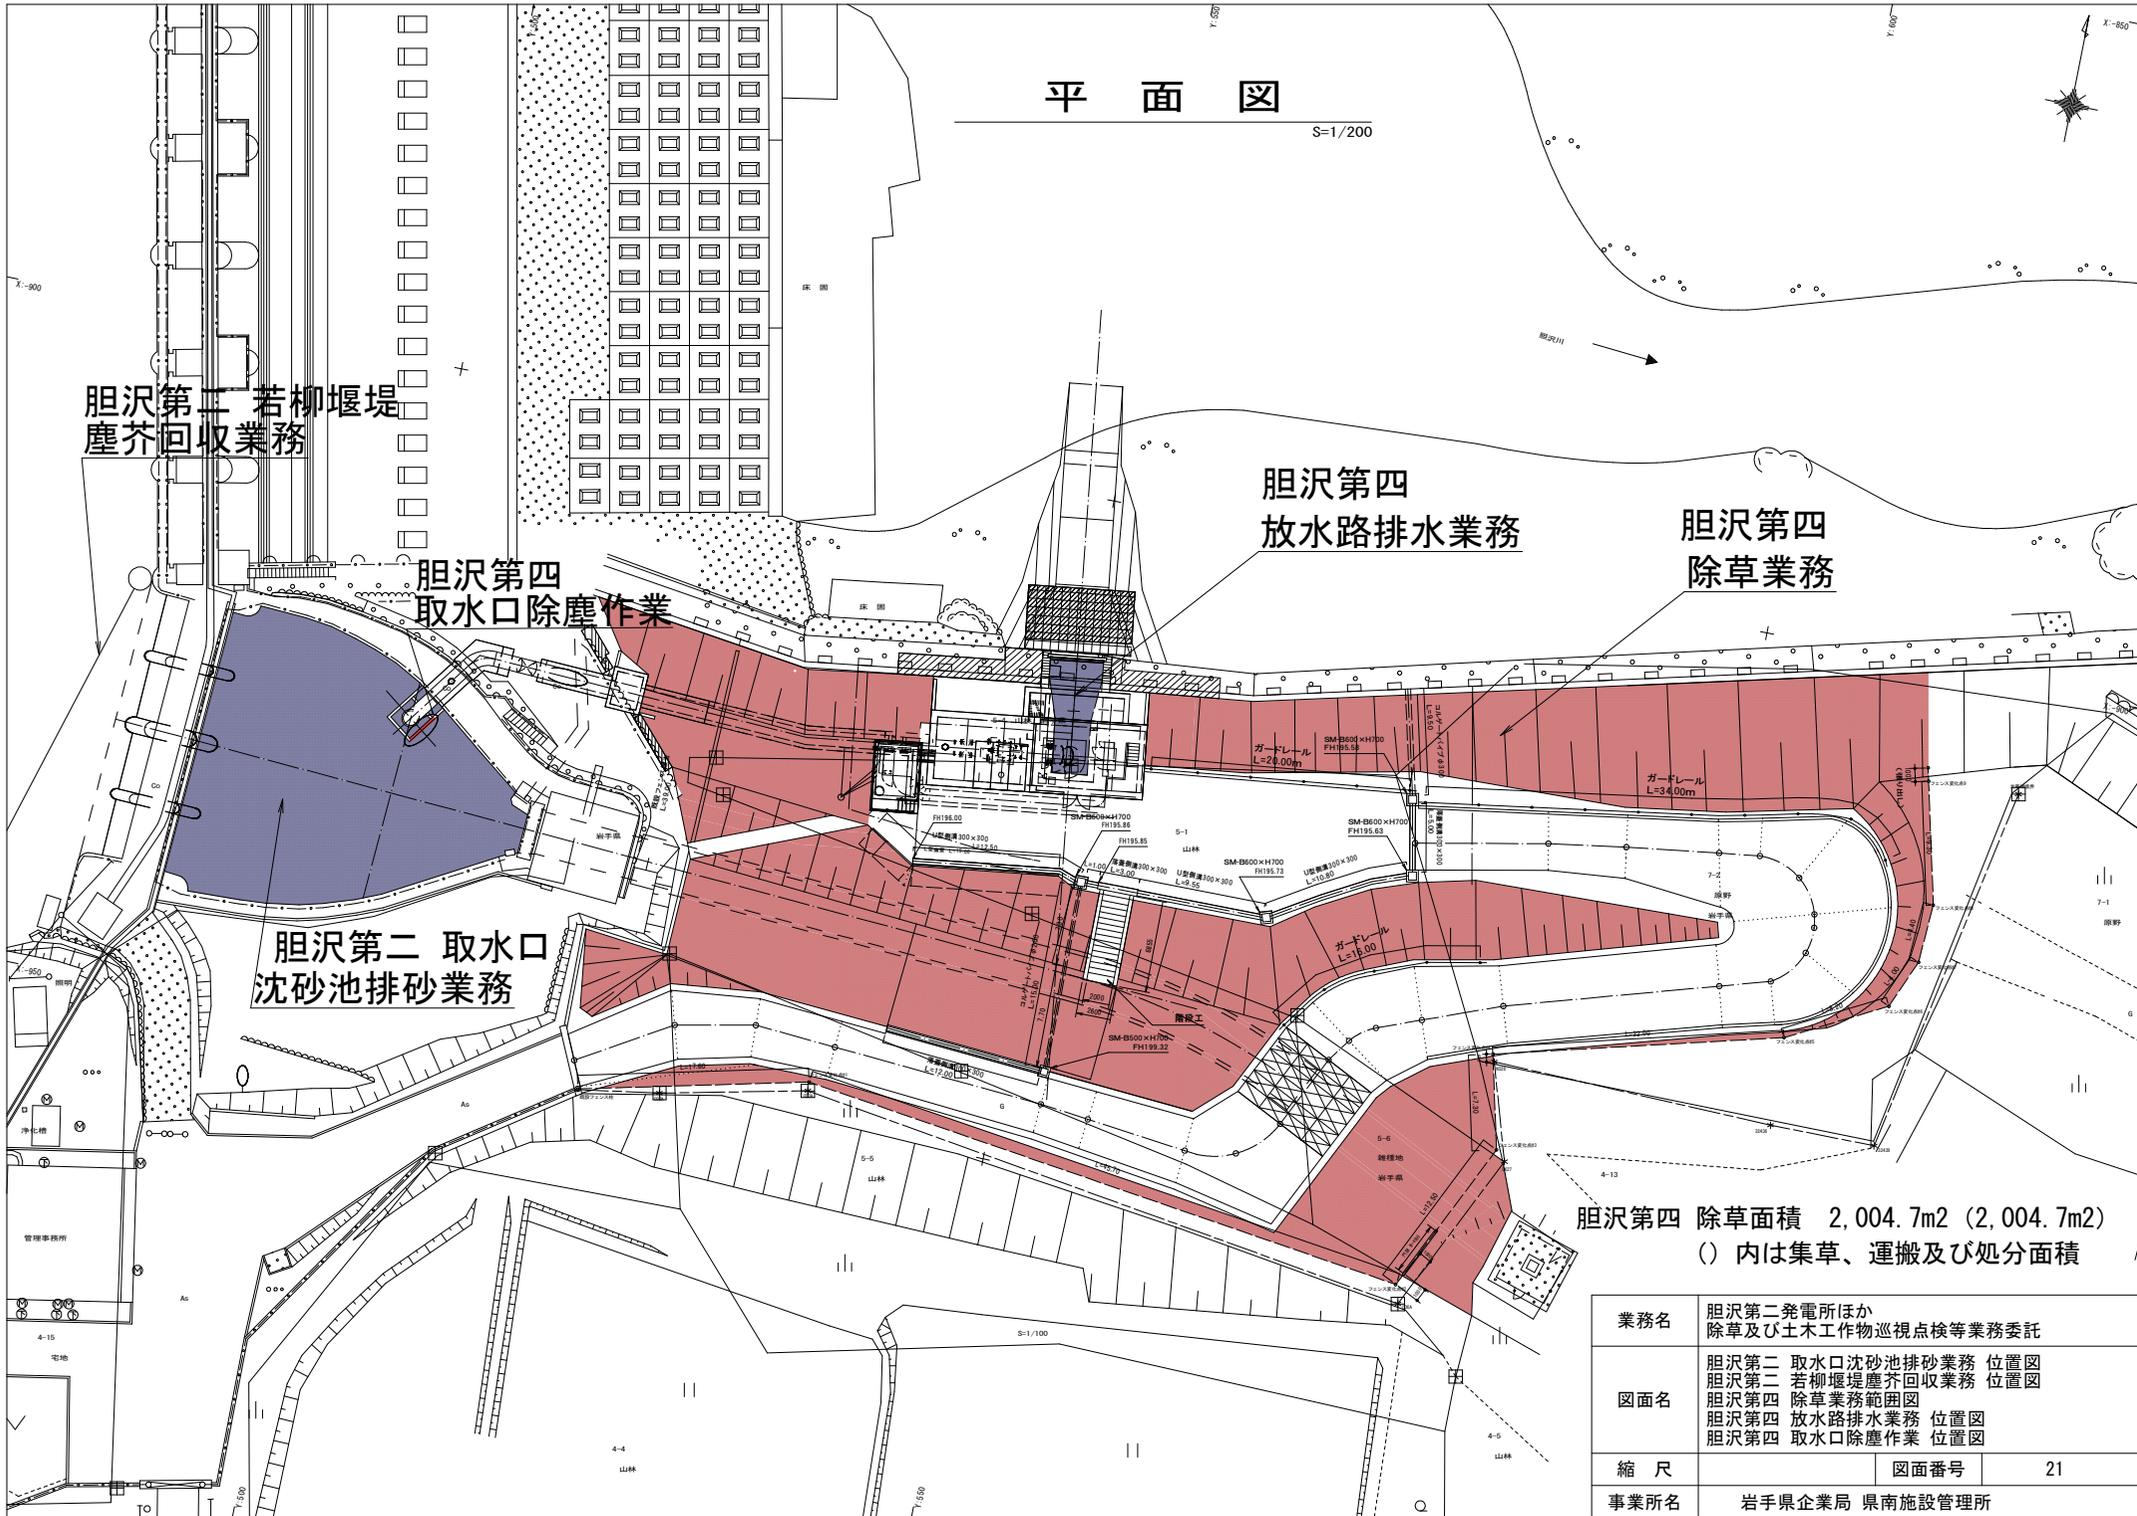


発電所構内側溝清掃箇所

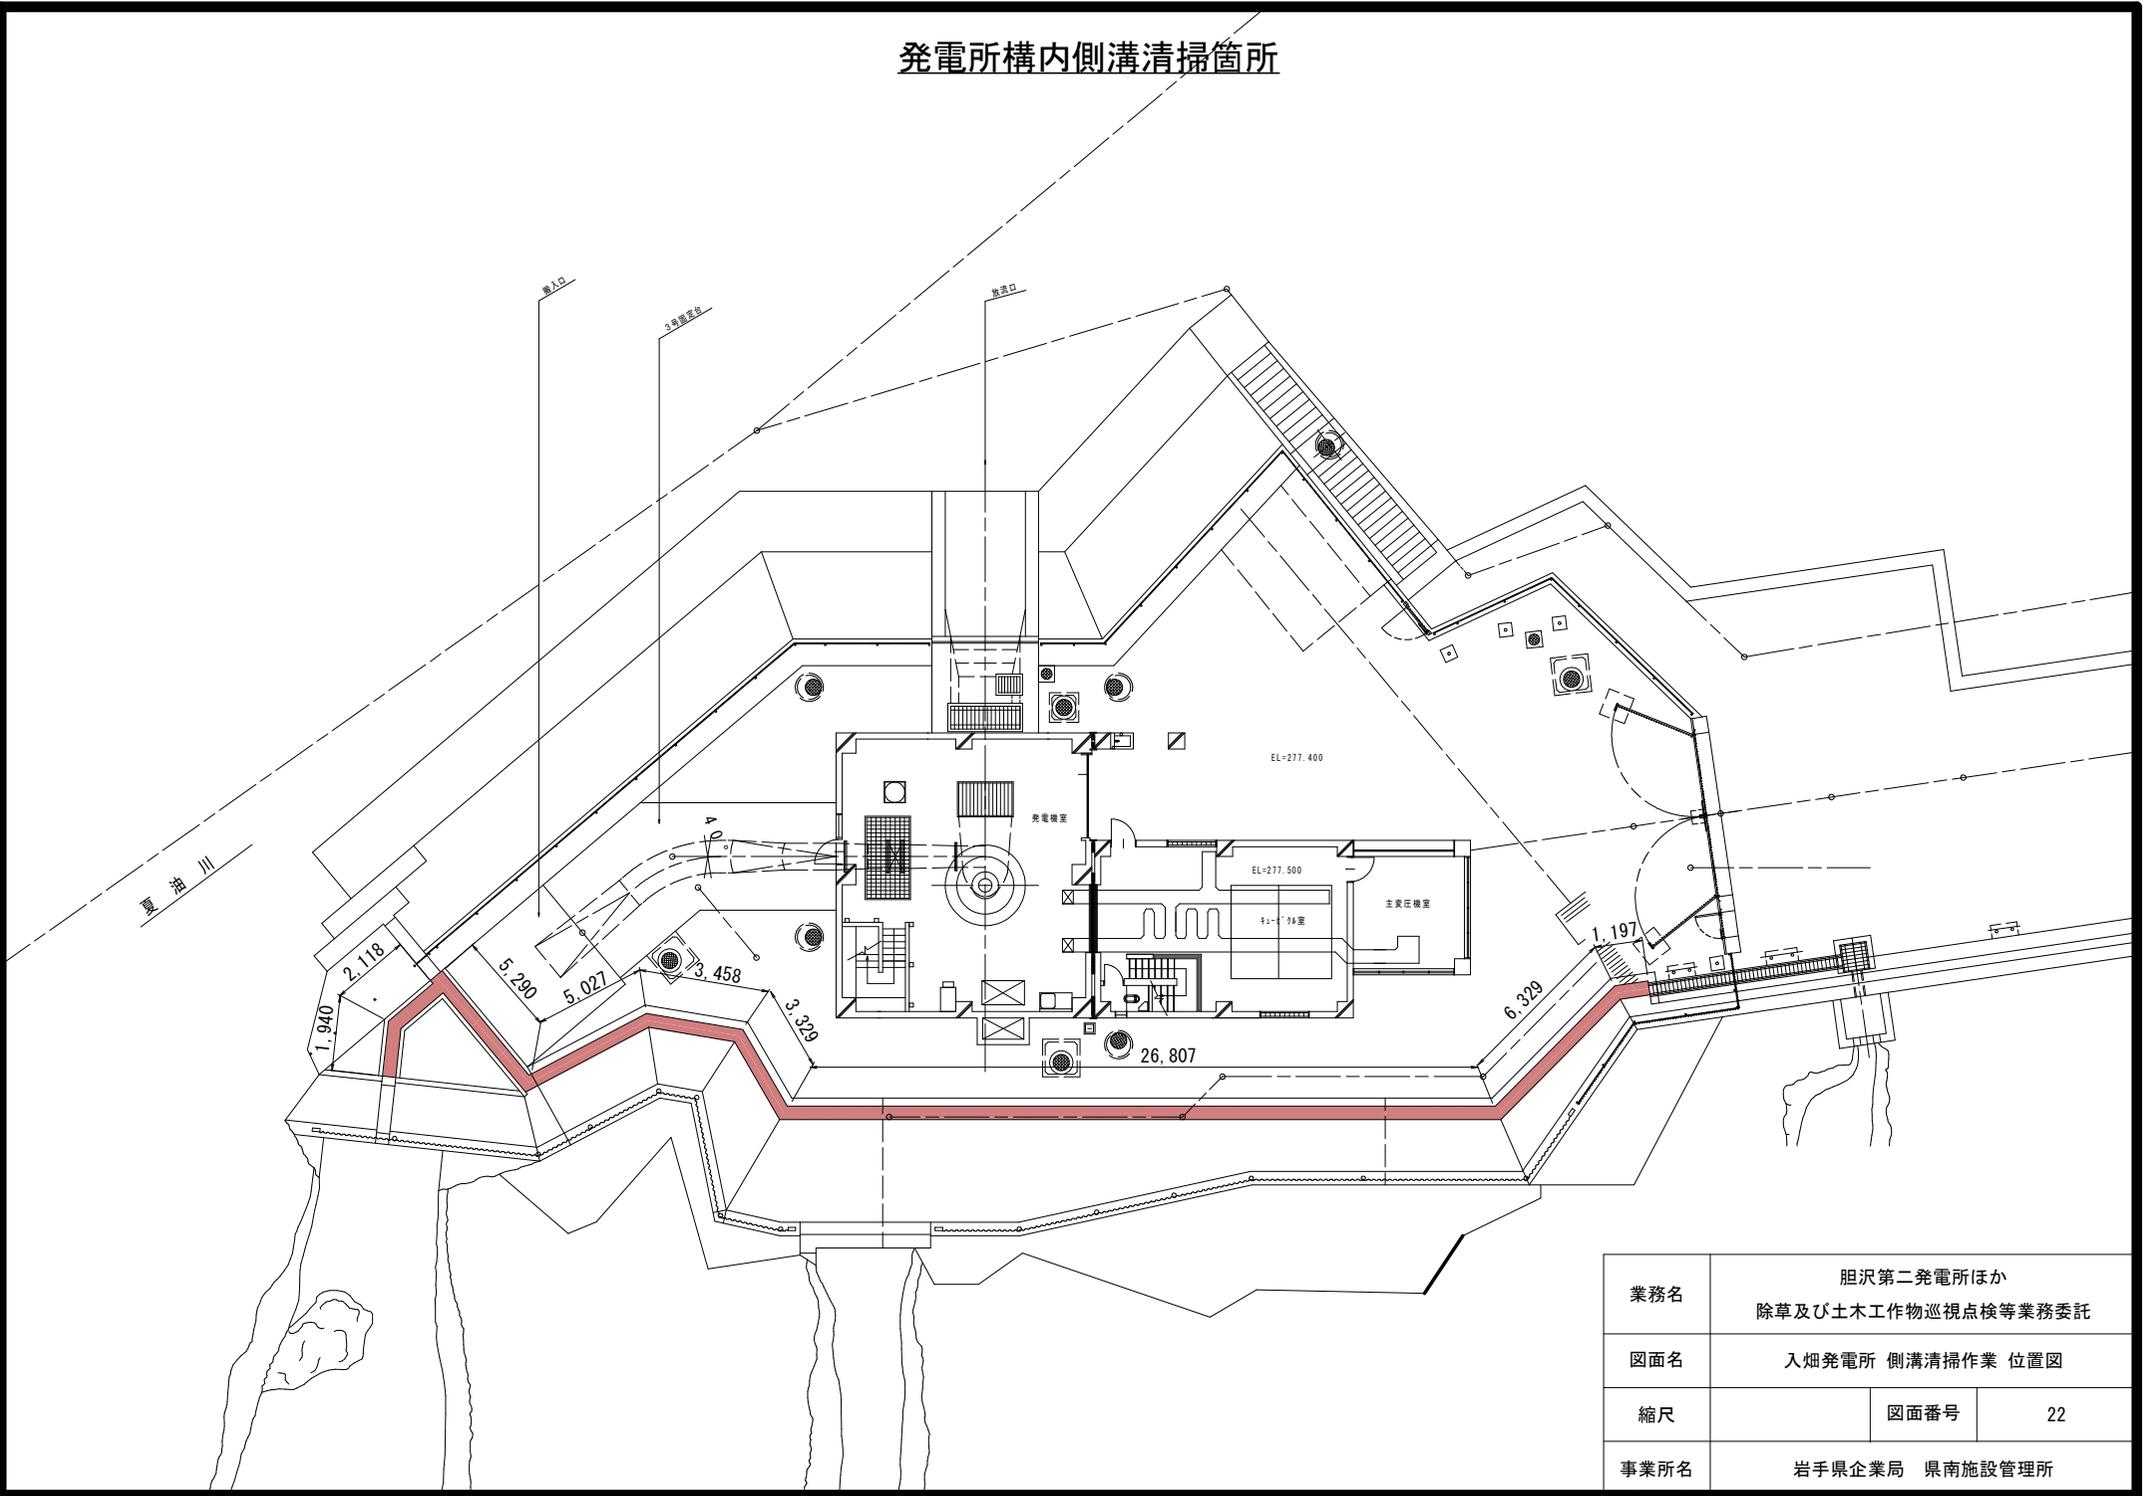

業務名	胆沢第二発電所ほか 除草及び土木工作物巡視点検等業務委託		
図面名	入畑発電所 側溝清掃作業 位置図		
縮尺	図面番号	22	
事業所名	岩手県企業局 県南施設管理所		

発電所構内除雪箇所

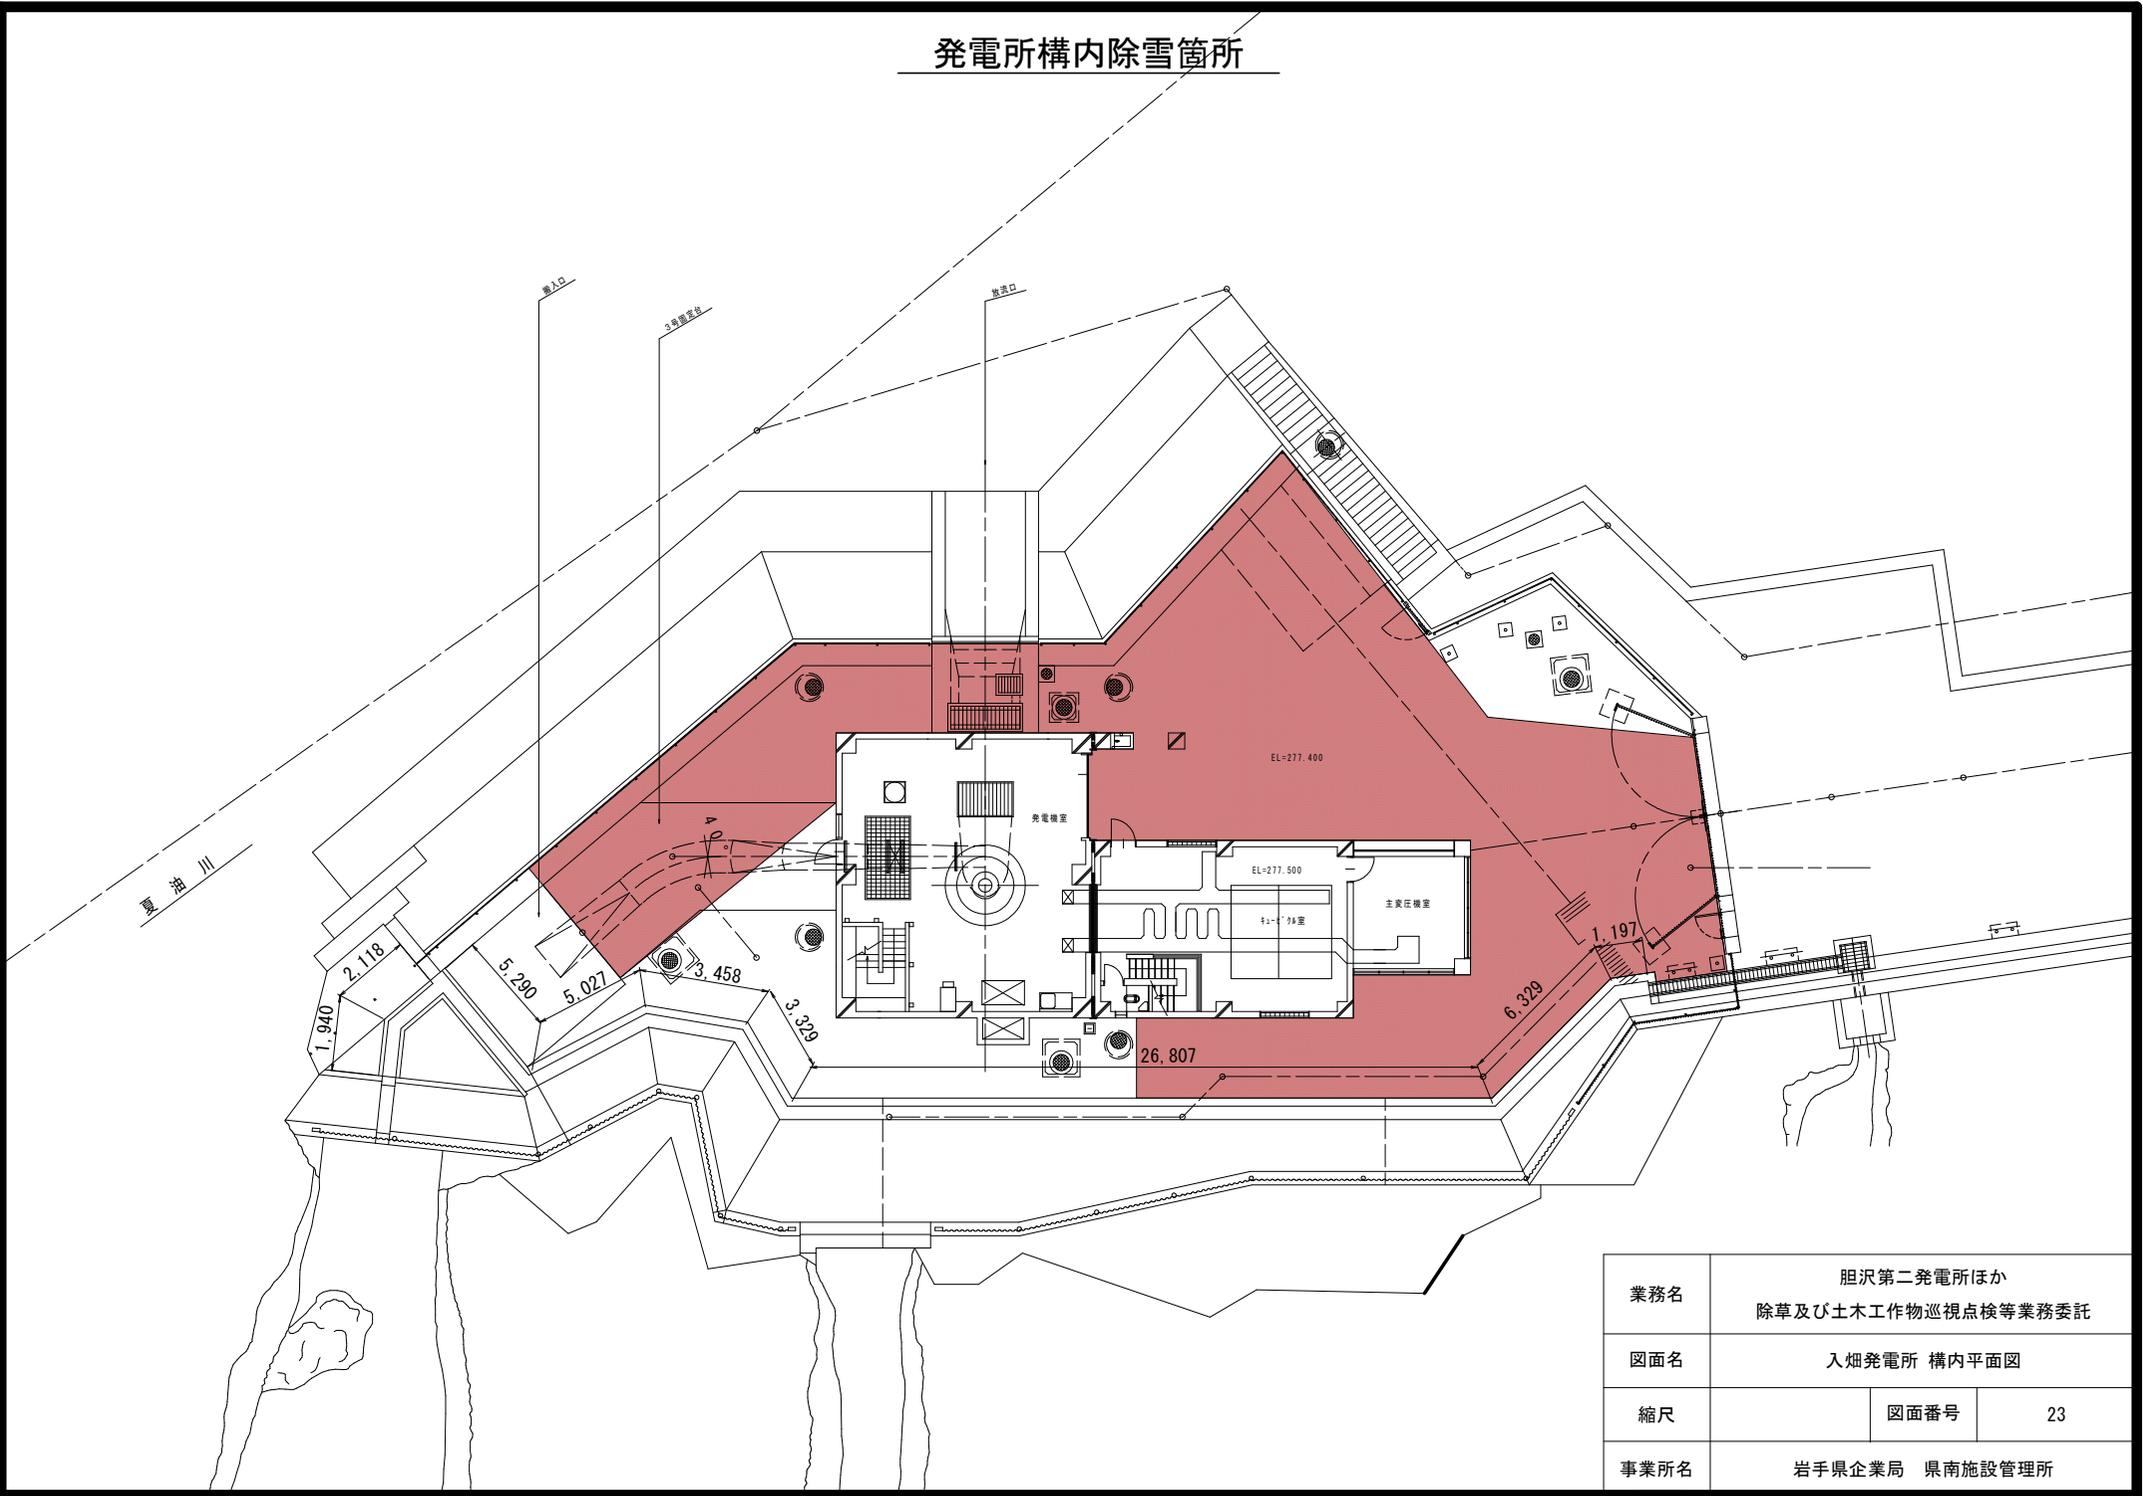

業務名	胆沢第二発電所ほか 除草及び土木工作物巡視点検等業務委託		
図面名	入畑発電所 構内平面図		
縮尺		図面番号	23
事業所名	岩手県企業局 県南施設管理所		