



# 平面図

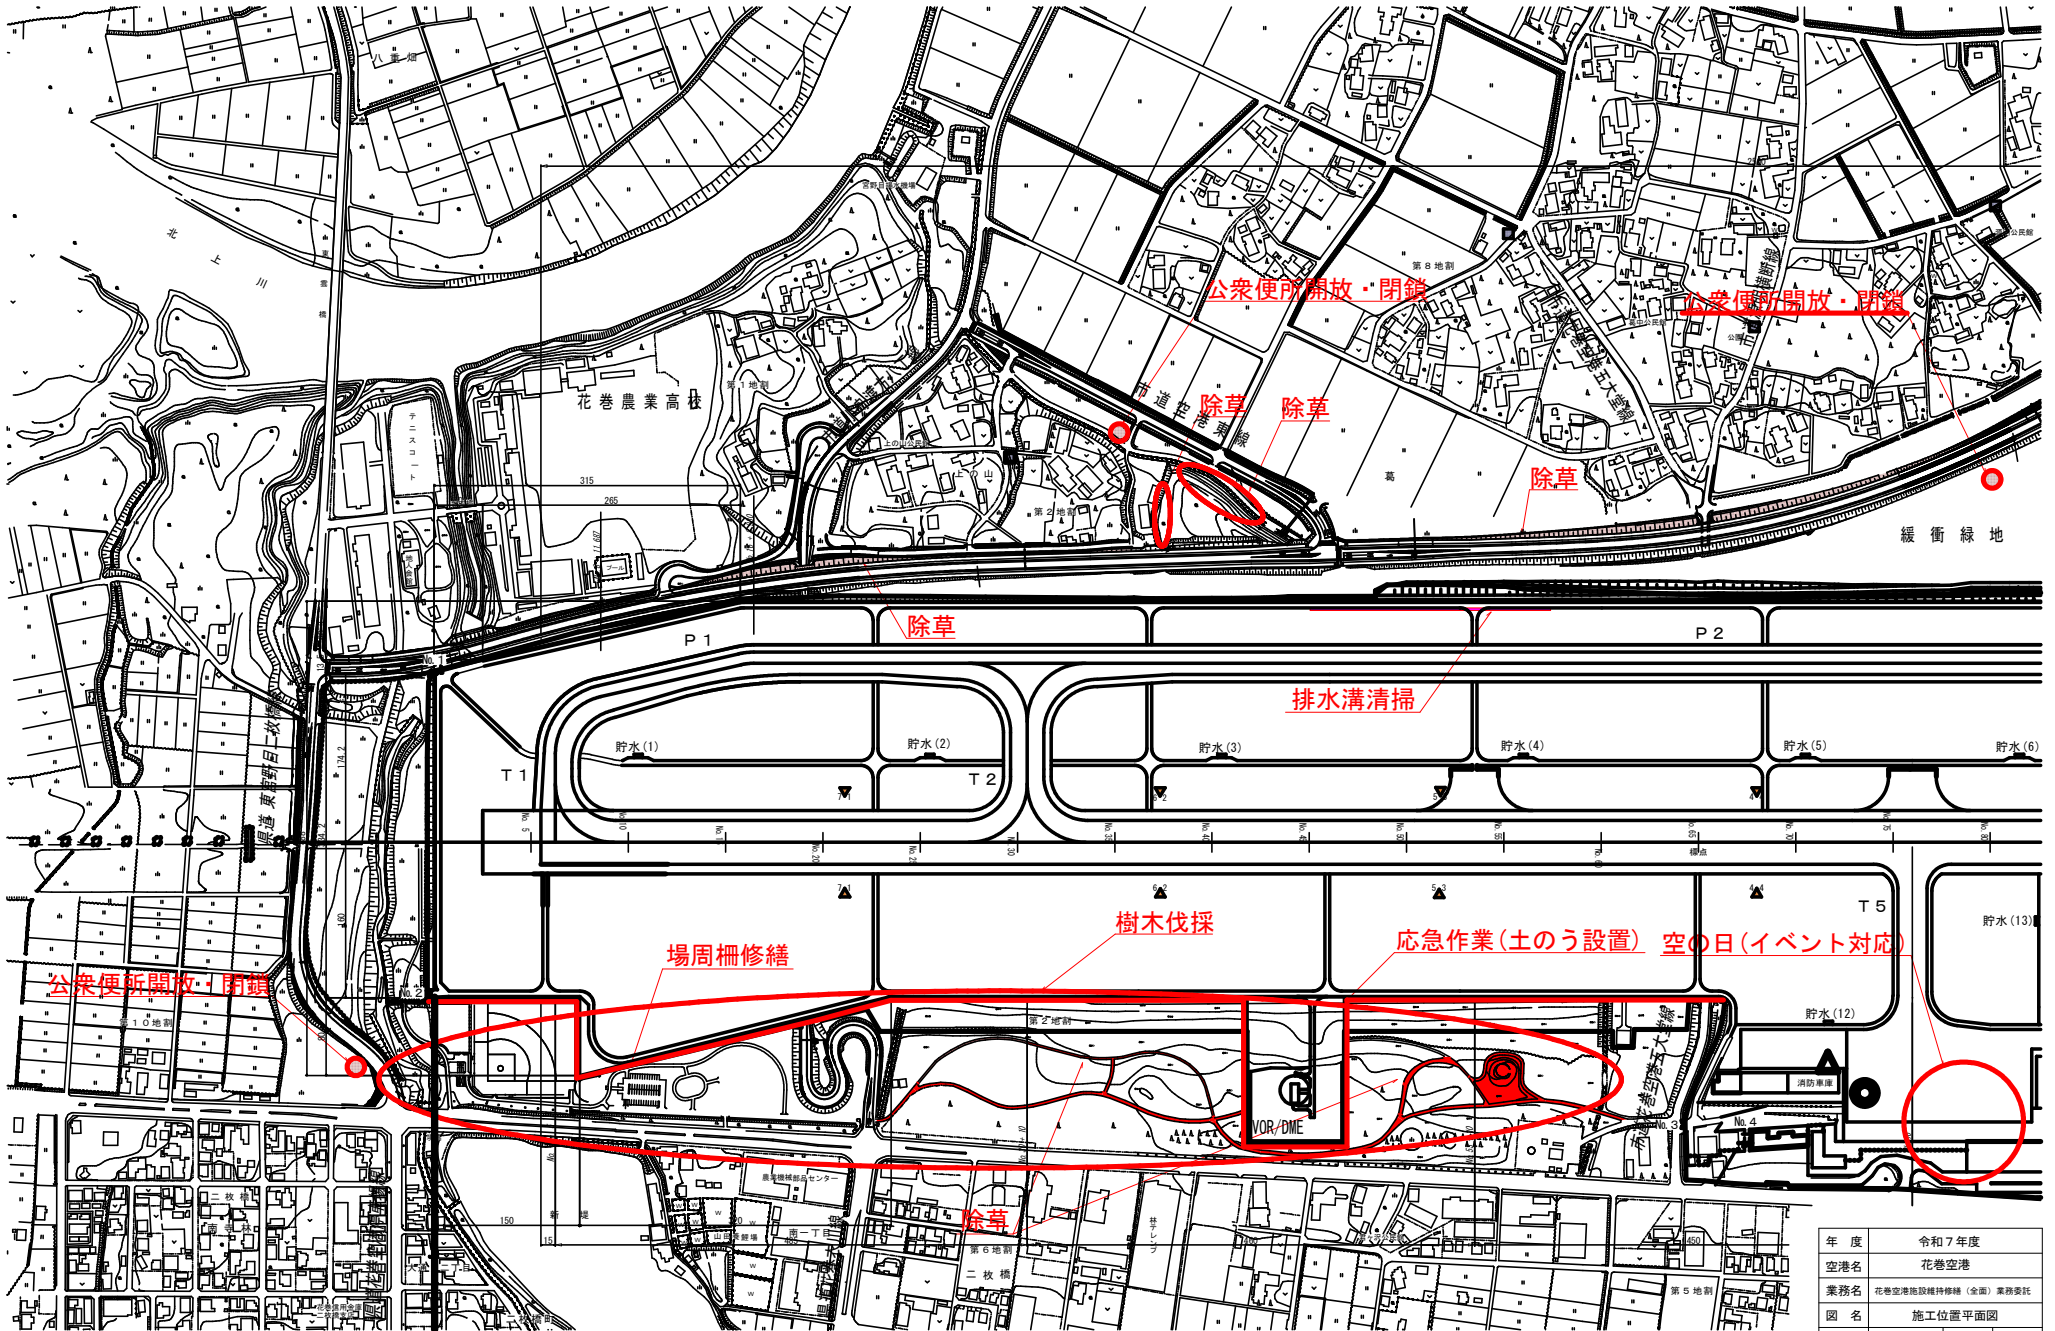

年度	令和7年度		
空港名	花巻空港		
業務名	花巻空港施設維持修繕(全面)業務委託		
図名	施工位置平面図		
縮尺	1/2500	図面番号	1
花巻空港事務所			

# 平面図

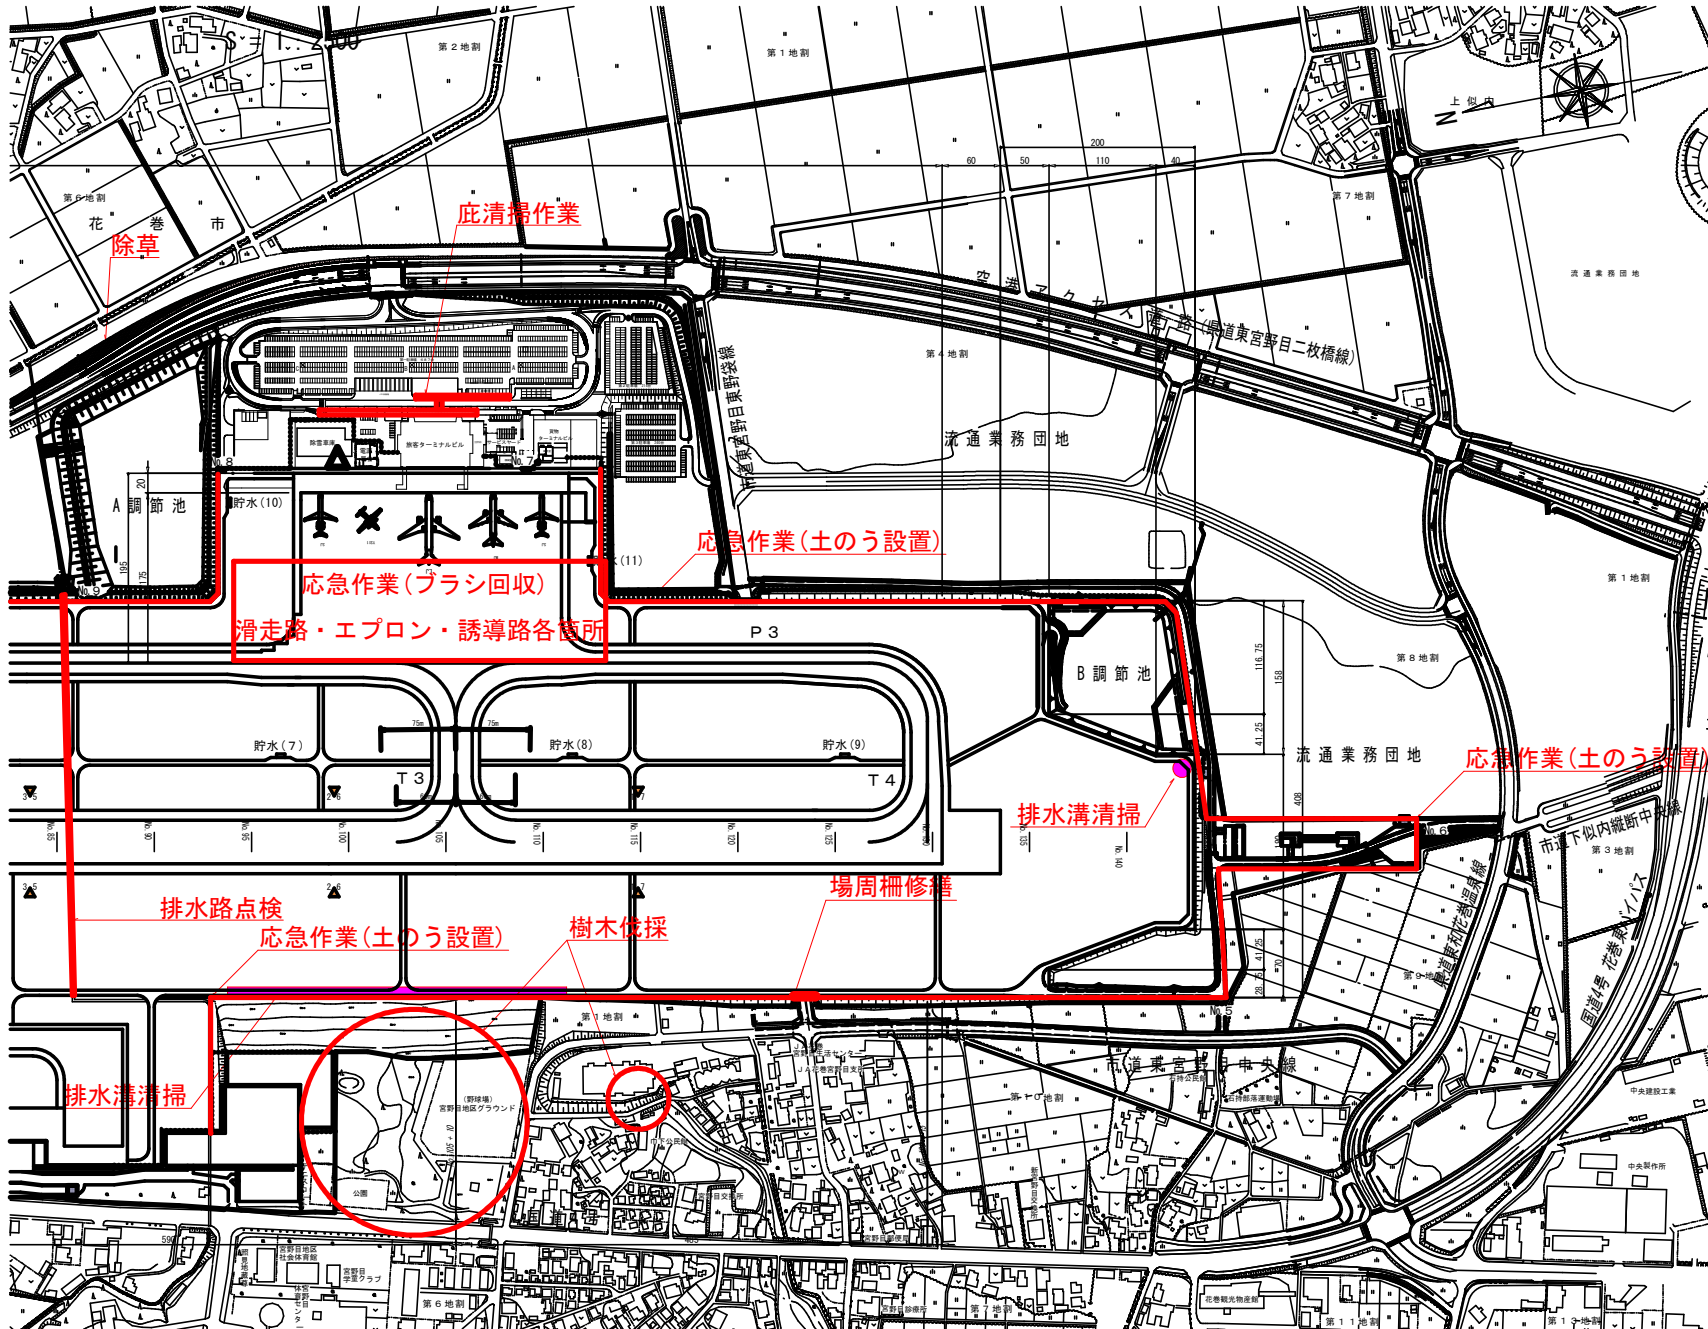

年度	令和7年度		
空港名	花巻空港		
業務名	花巻空港施設維持修繕(全面)業務委託		
図名	施工位置平面図		
縮尺	1/2500	図番	2
花巻空港事務所			