



施設総合管理所ほか植栽管理業務委託

図面目録


図番	図面名
1	位置図
2	施設総合管理所 植栽平面図
3	〃
4	〃
5	〃
6	職員寮庭園 植栽平面図
7	〃
8	〃
9	〃
10	〃
11	四十四田発電所（管理用道路） 植栽平面図
12	四十四田発電所 植栽平面図
13	〃
14	岩洞第一発電所 植栽平面図
15	〃
16	〃

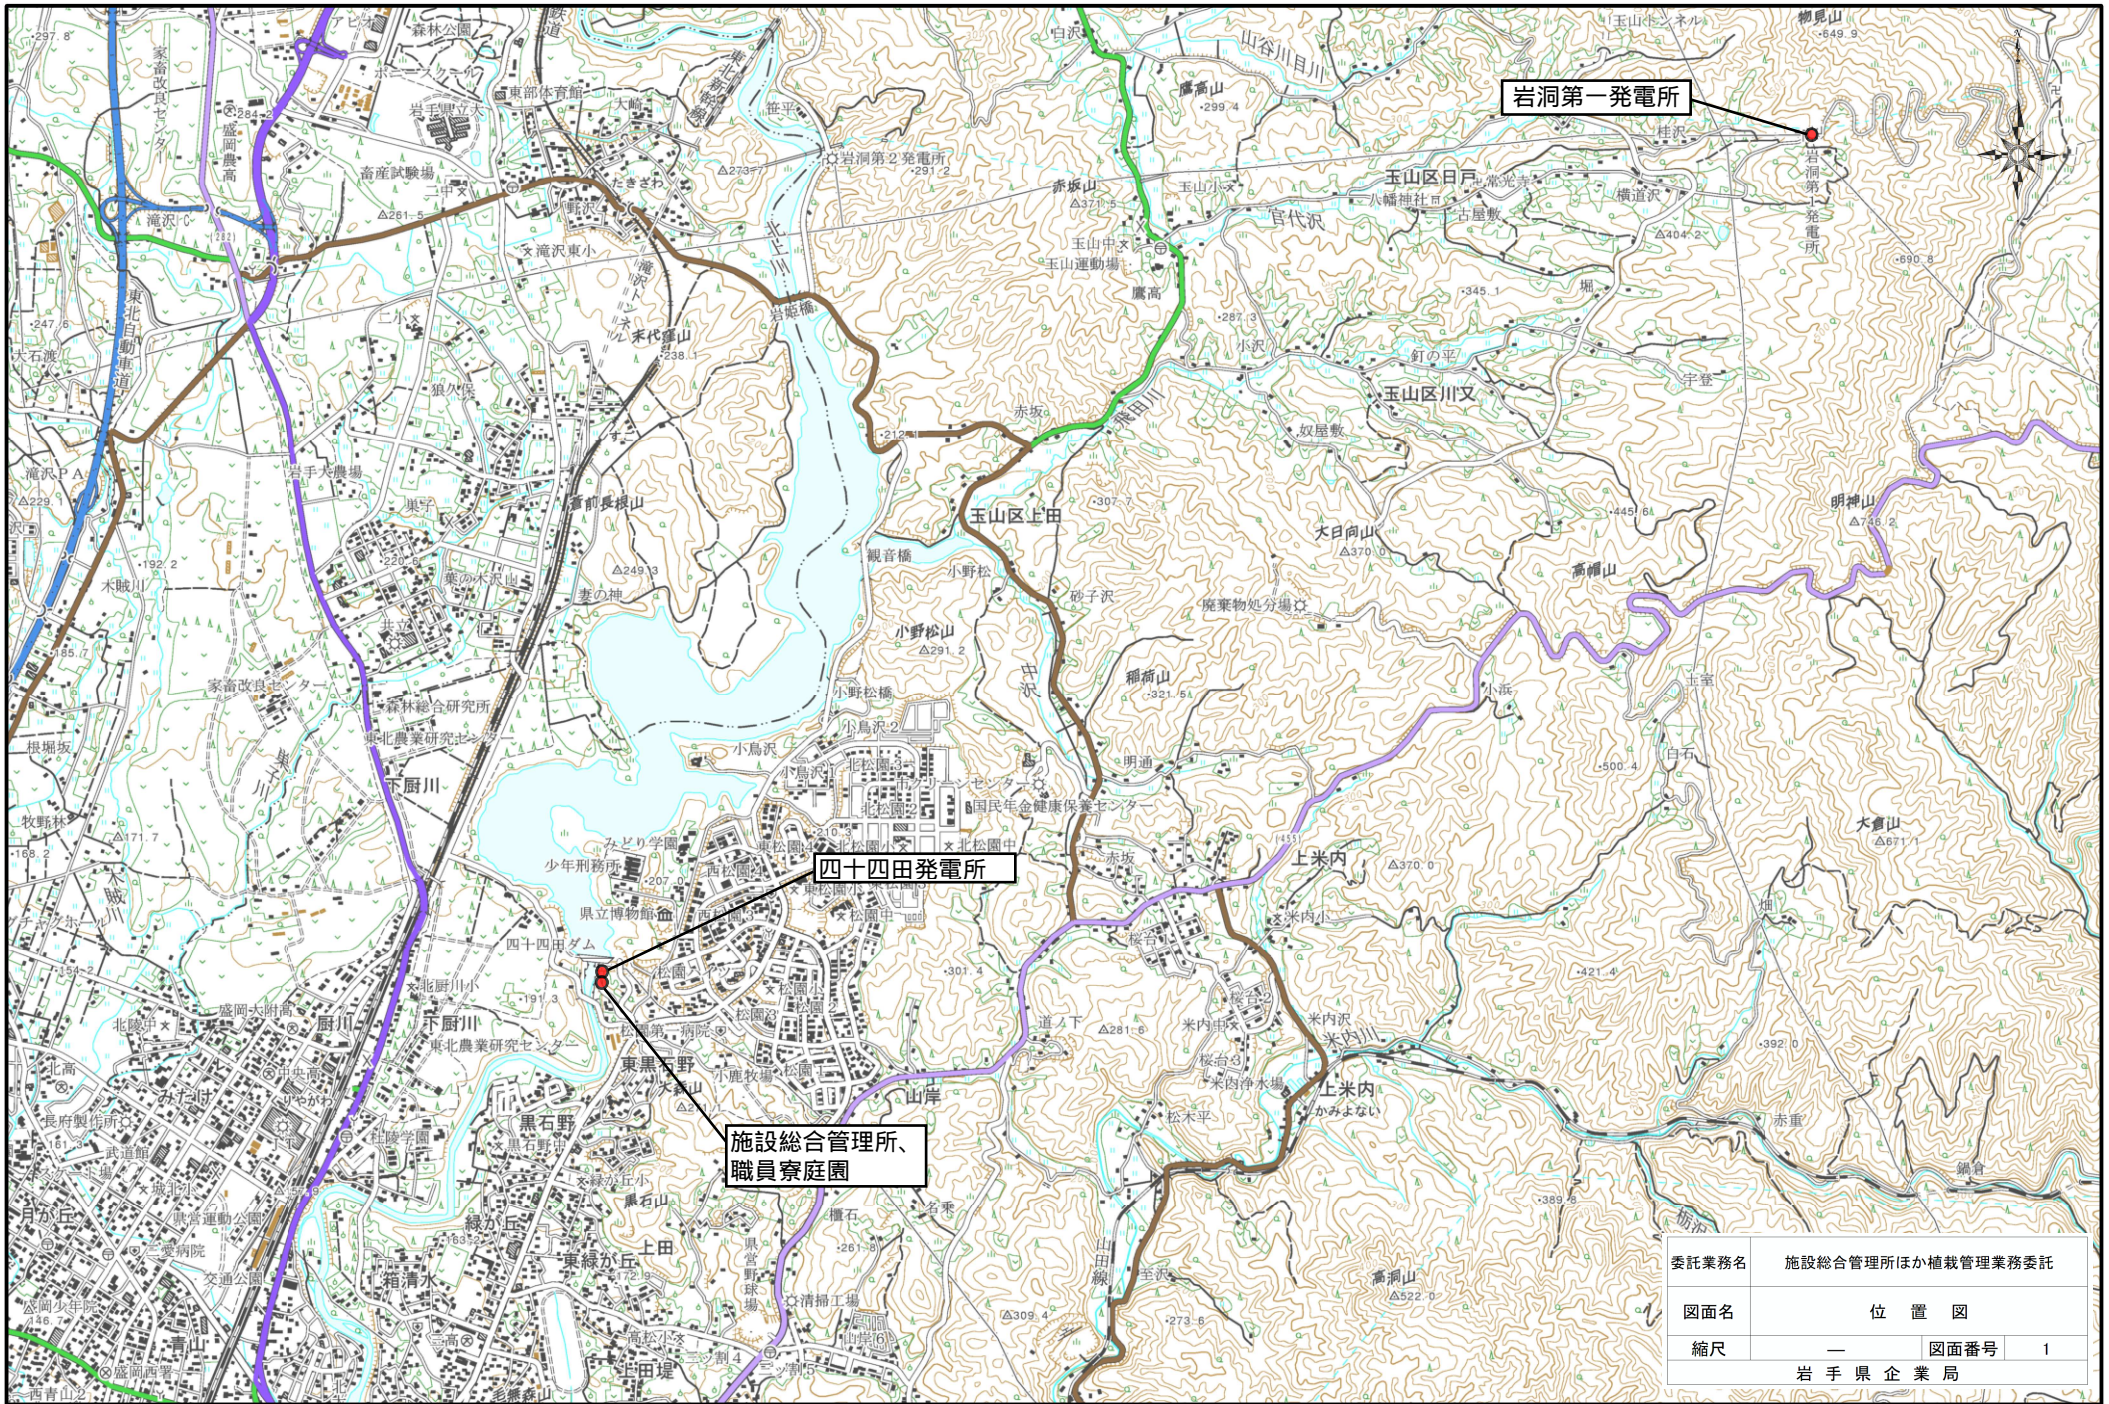

委託業務名	施設総合管理所ほか植栽管理業務委託		
図面名	位置図		
縮尺	—	図面番号	1
岩手県企業局			

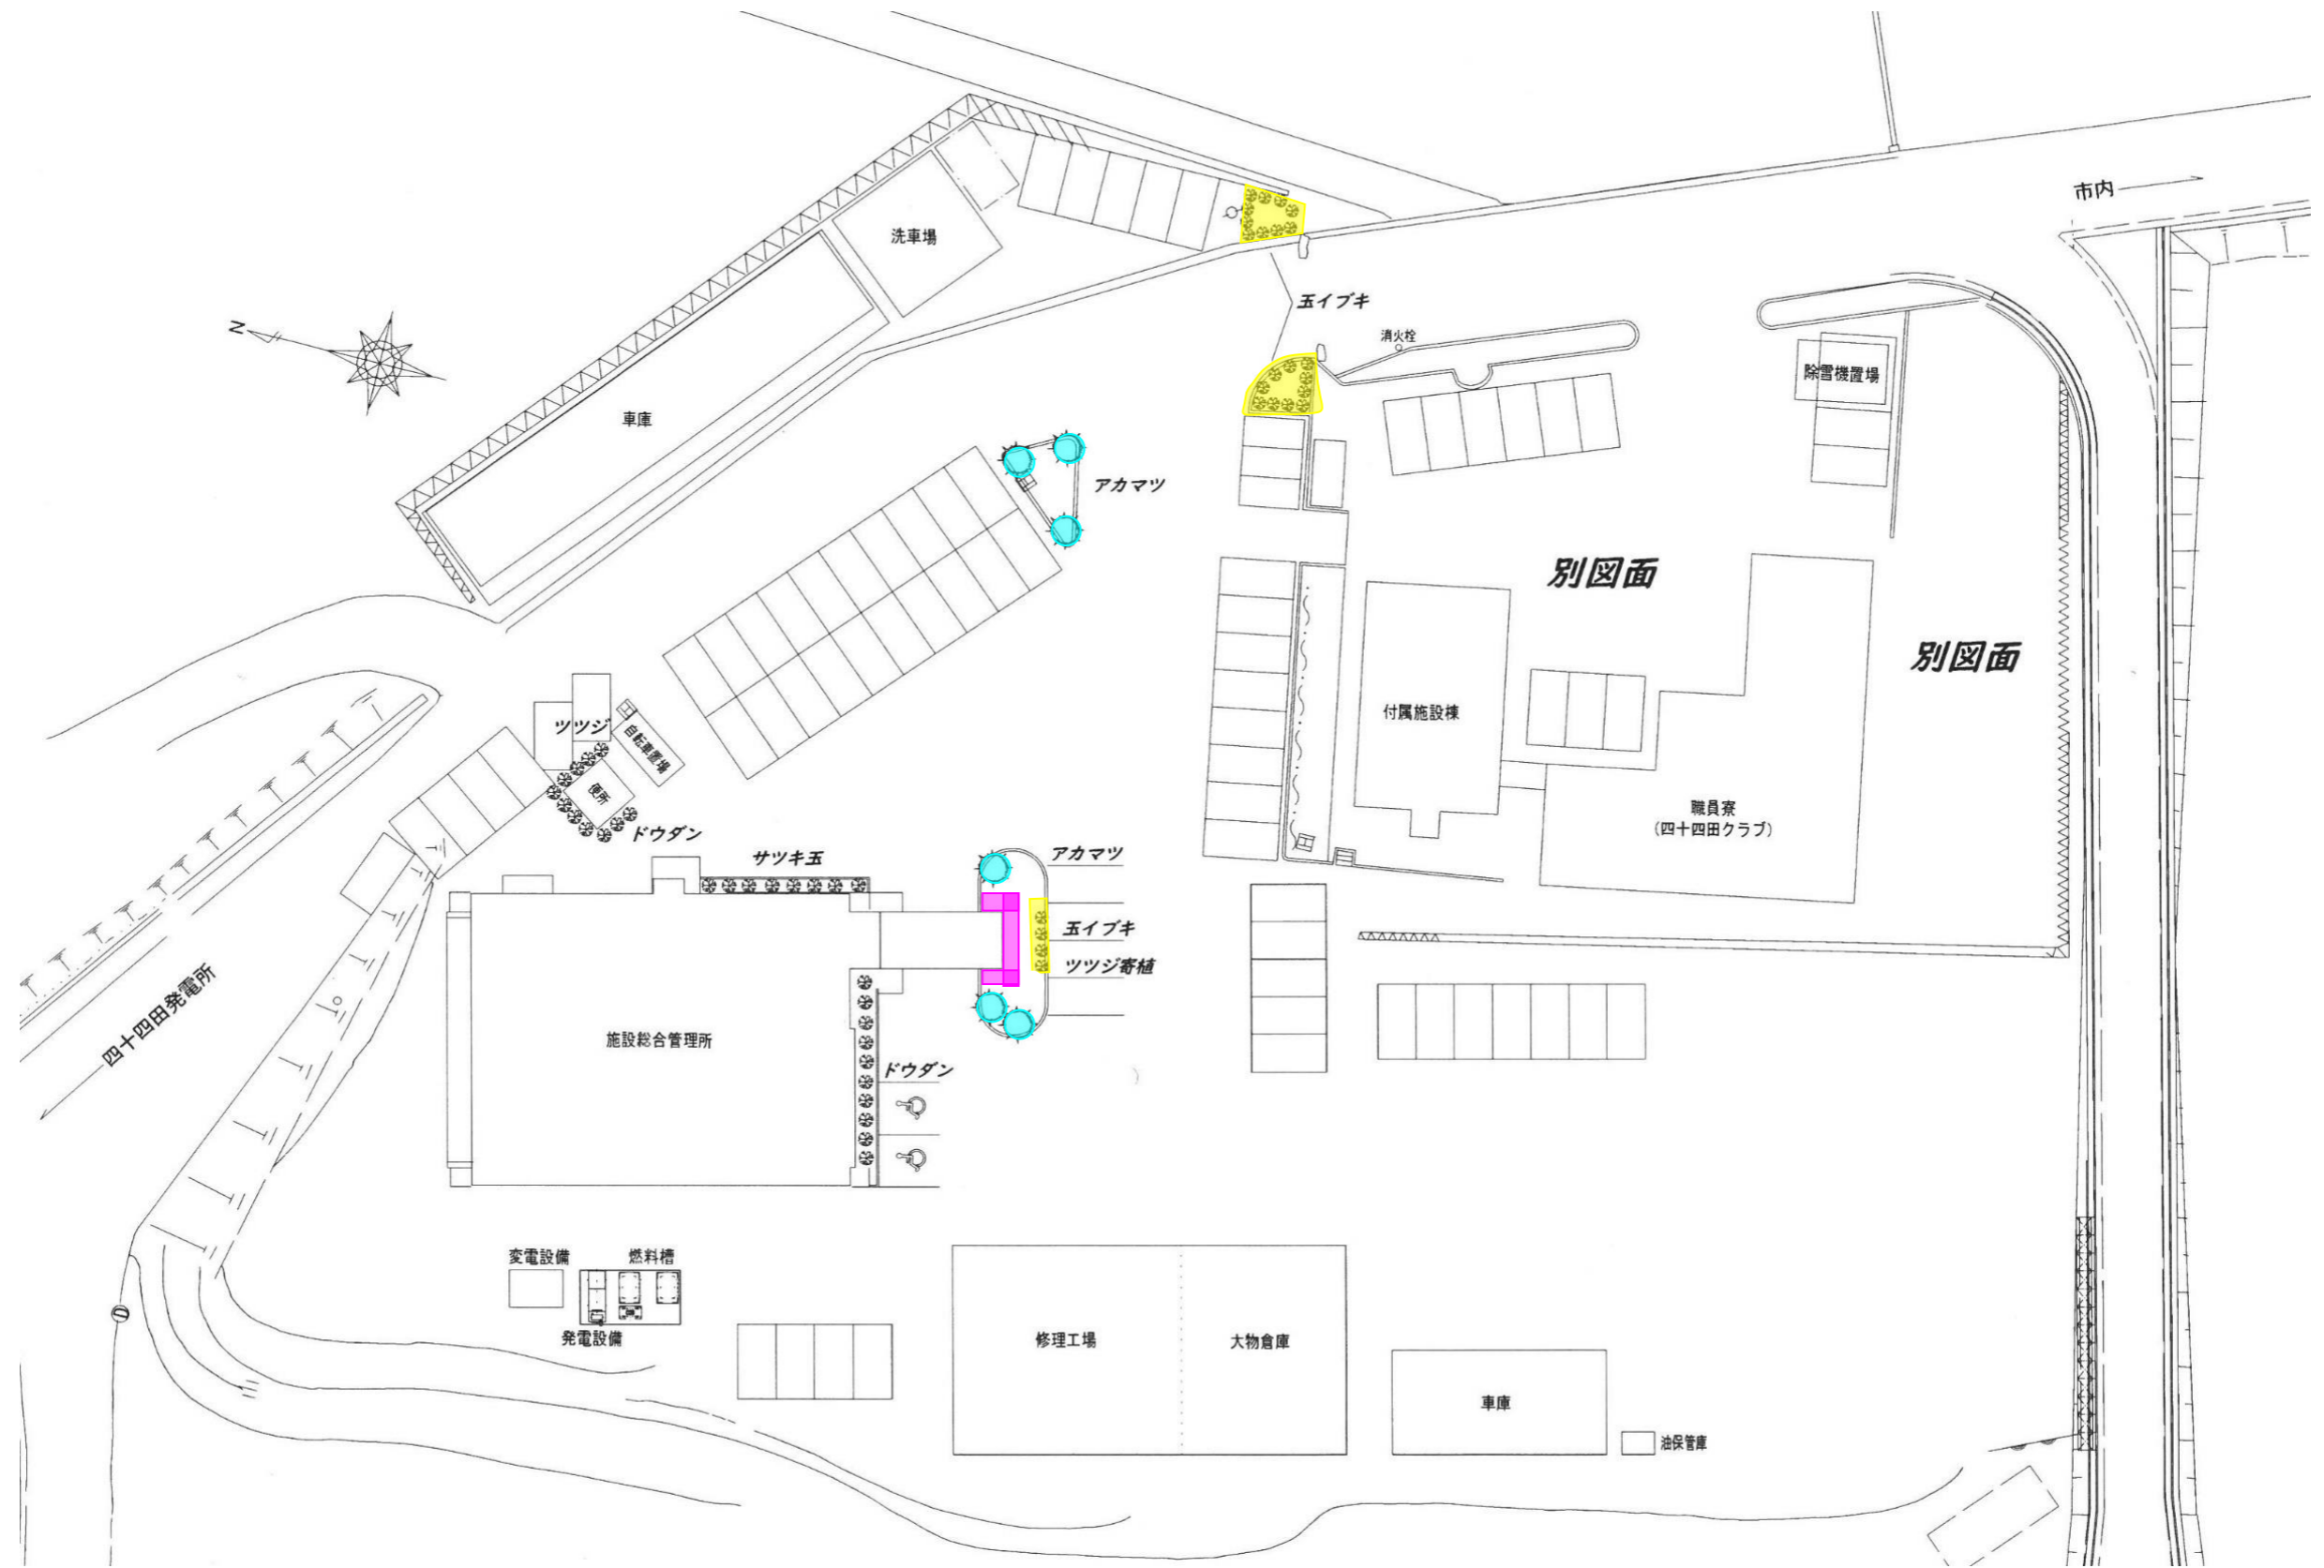


施設総合管理所				施設総合管理所	
施設総合管理所				委託業務名	施設総合管理所ほか 植栽管理業務委託
				図面名	施設総合管理所 植栽平面図
工種	種別	単位	数量	縮尺	図面番号
樹木管理工 (せん定)	中・低木(球形)	本	23		2
	寄せ植え	m2	33		
	高木	本	6		
				岩手県企業局	

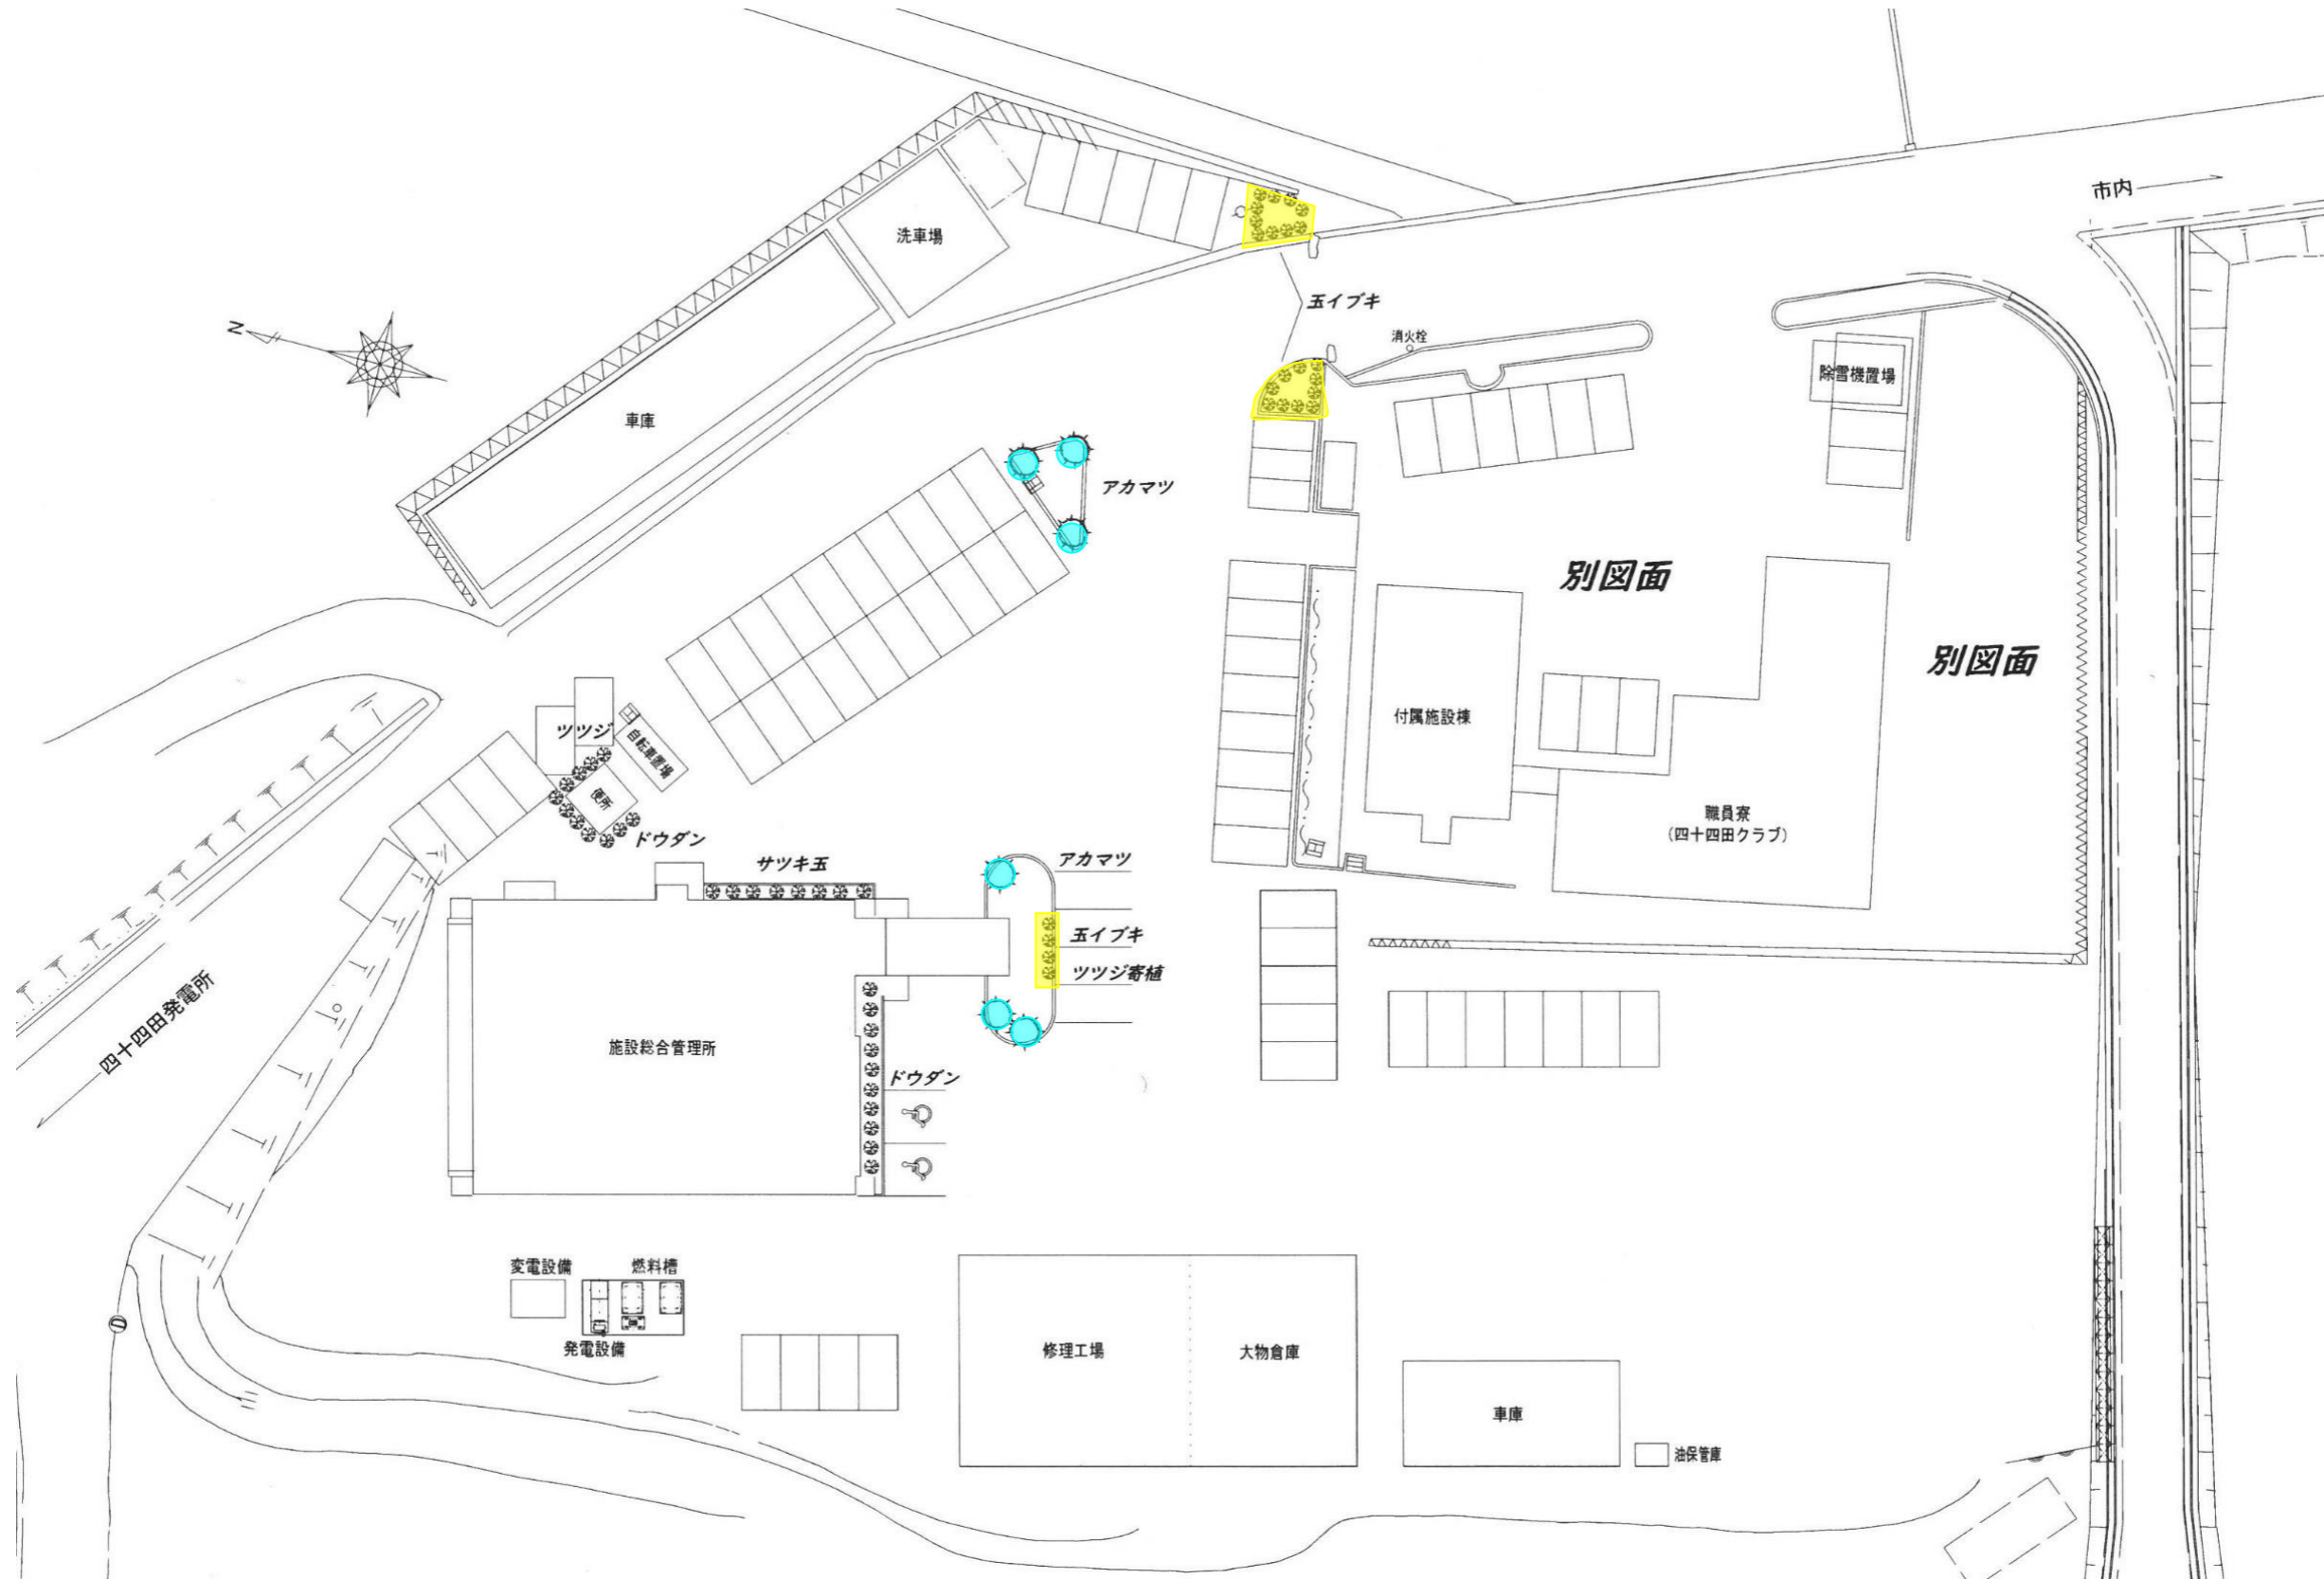


施設総合管理所	
委託業務名	施設総合管理所ほか 植栽管理業務委託
図面名	施設総合管理所 植栽平面図
縮尺	図面番号 3
岩手県企業局	

施設総合管理所			
工種	種別	単位	数量
樹木管理工 (施肥)	高木施肥	本	6
	低木施肥	本	23


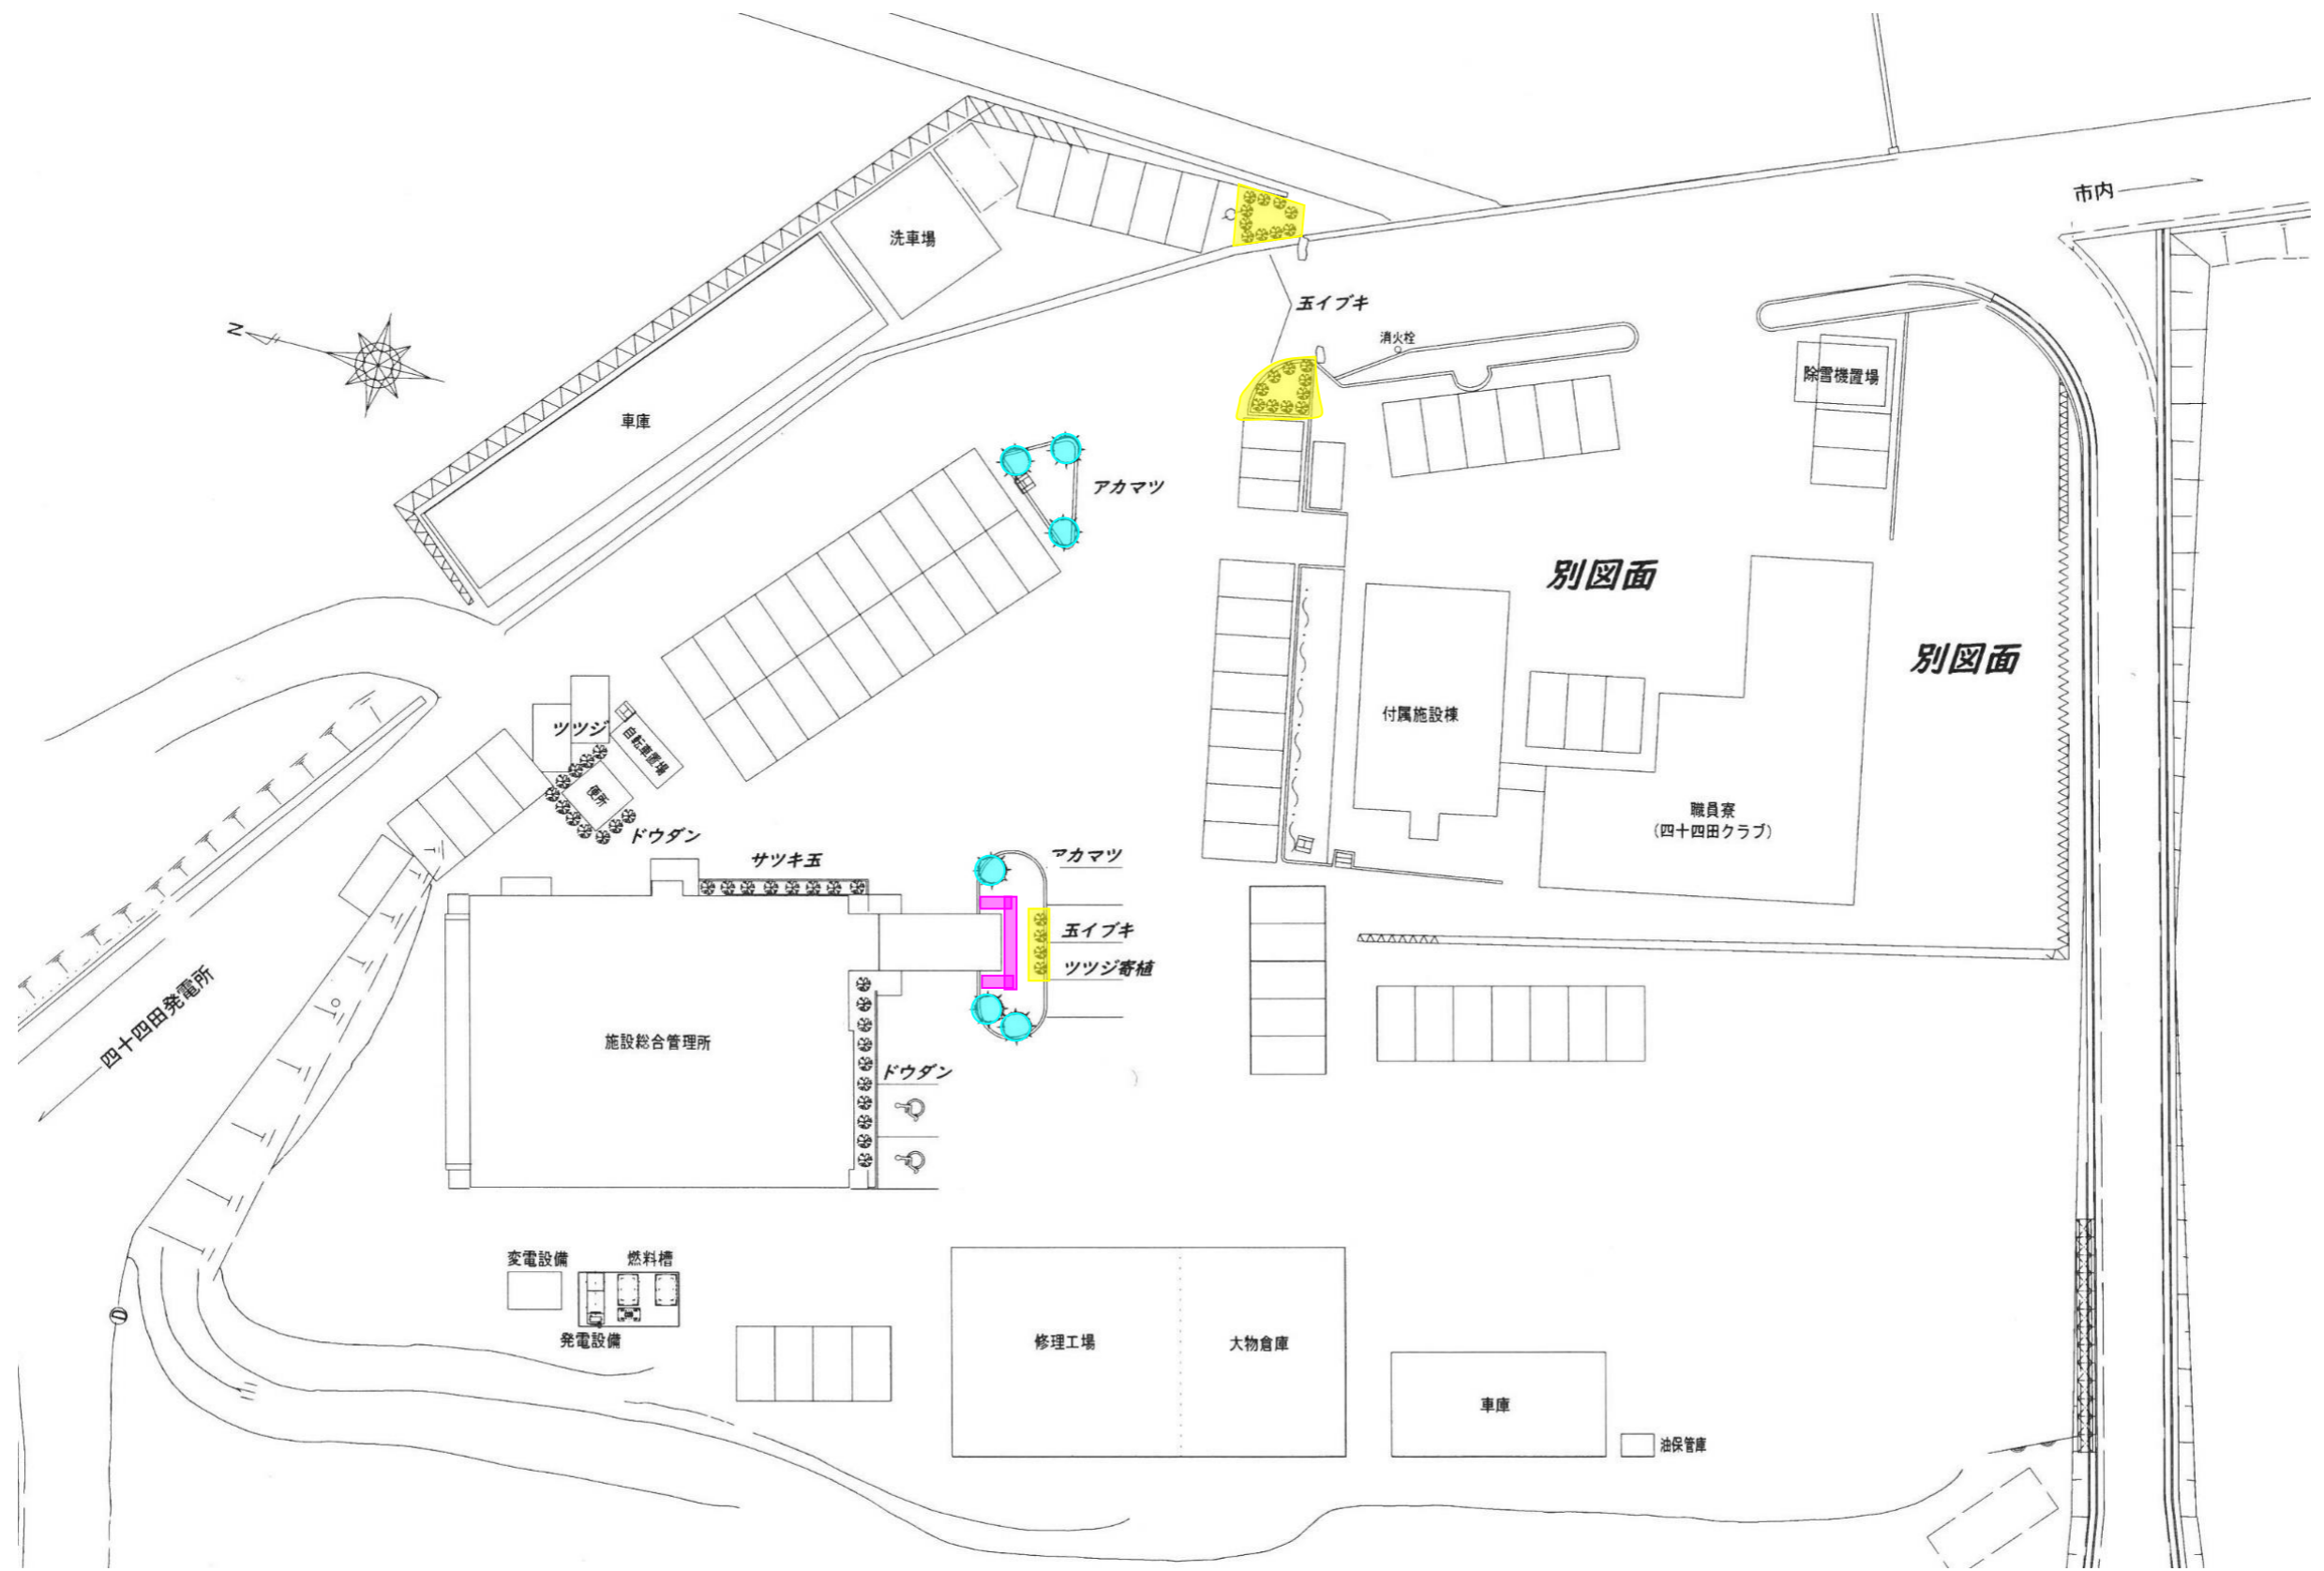


施設総合管理所				施設総合管理所	
				委託業務名	施設総合管理所ほか 植栽管理業務委託
雪対策工	工種	種別	単位	数量	図面名 施設総合管理所 植栽平面図
		雪吊り	本	6	
		雪囲い(中・低木)	本	23	
		雪囲い(寄せ植え)	m2	33	縮尺
				図面番号	4
岩手県企業局					

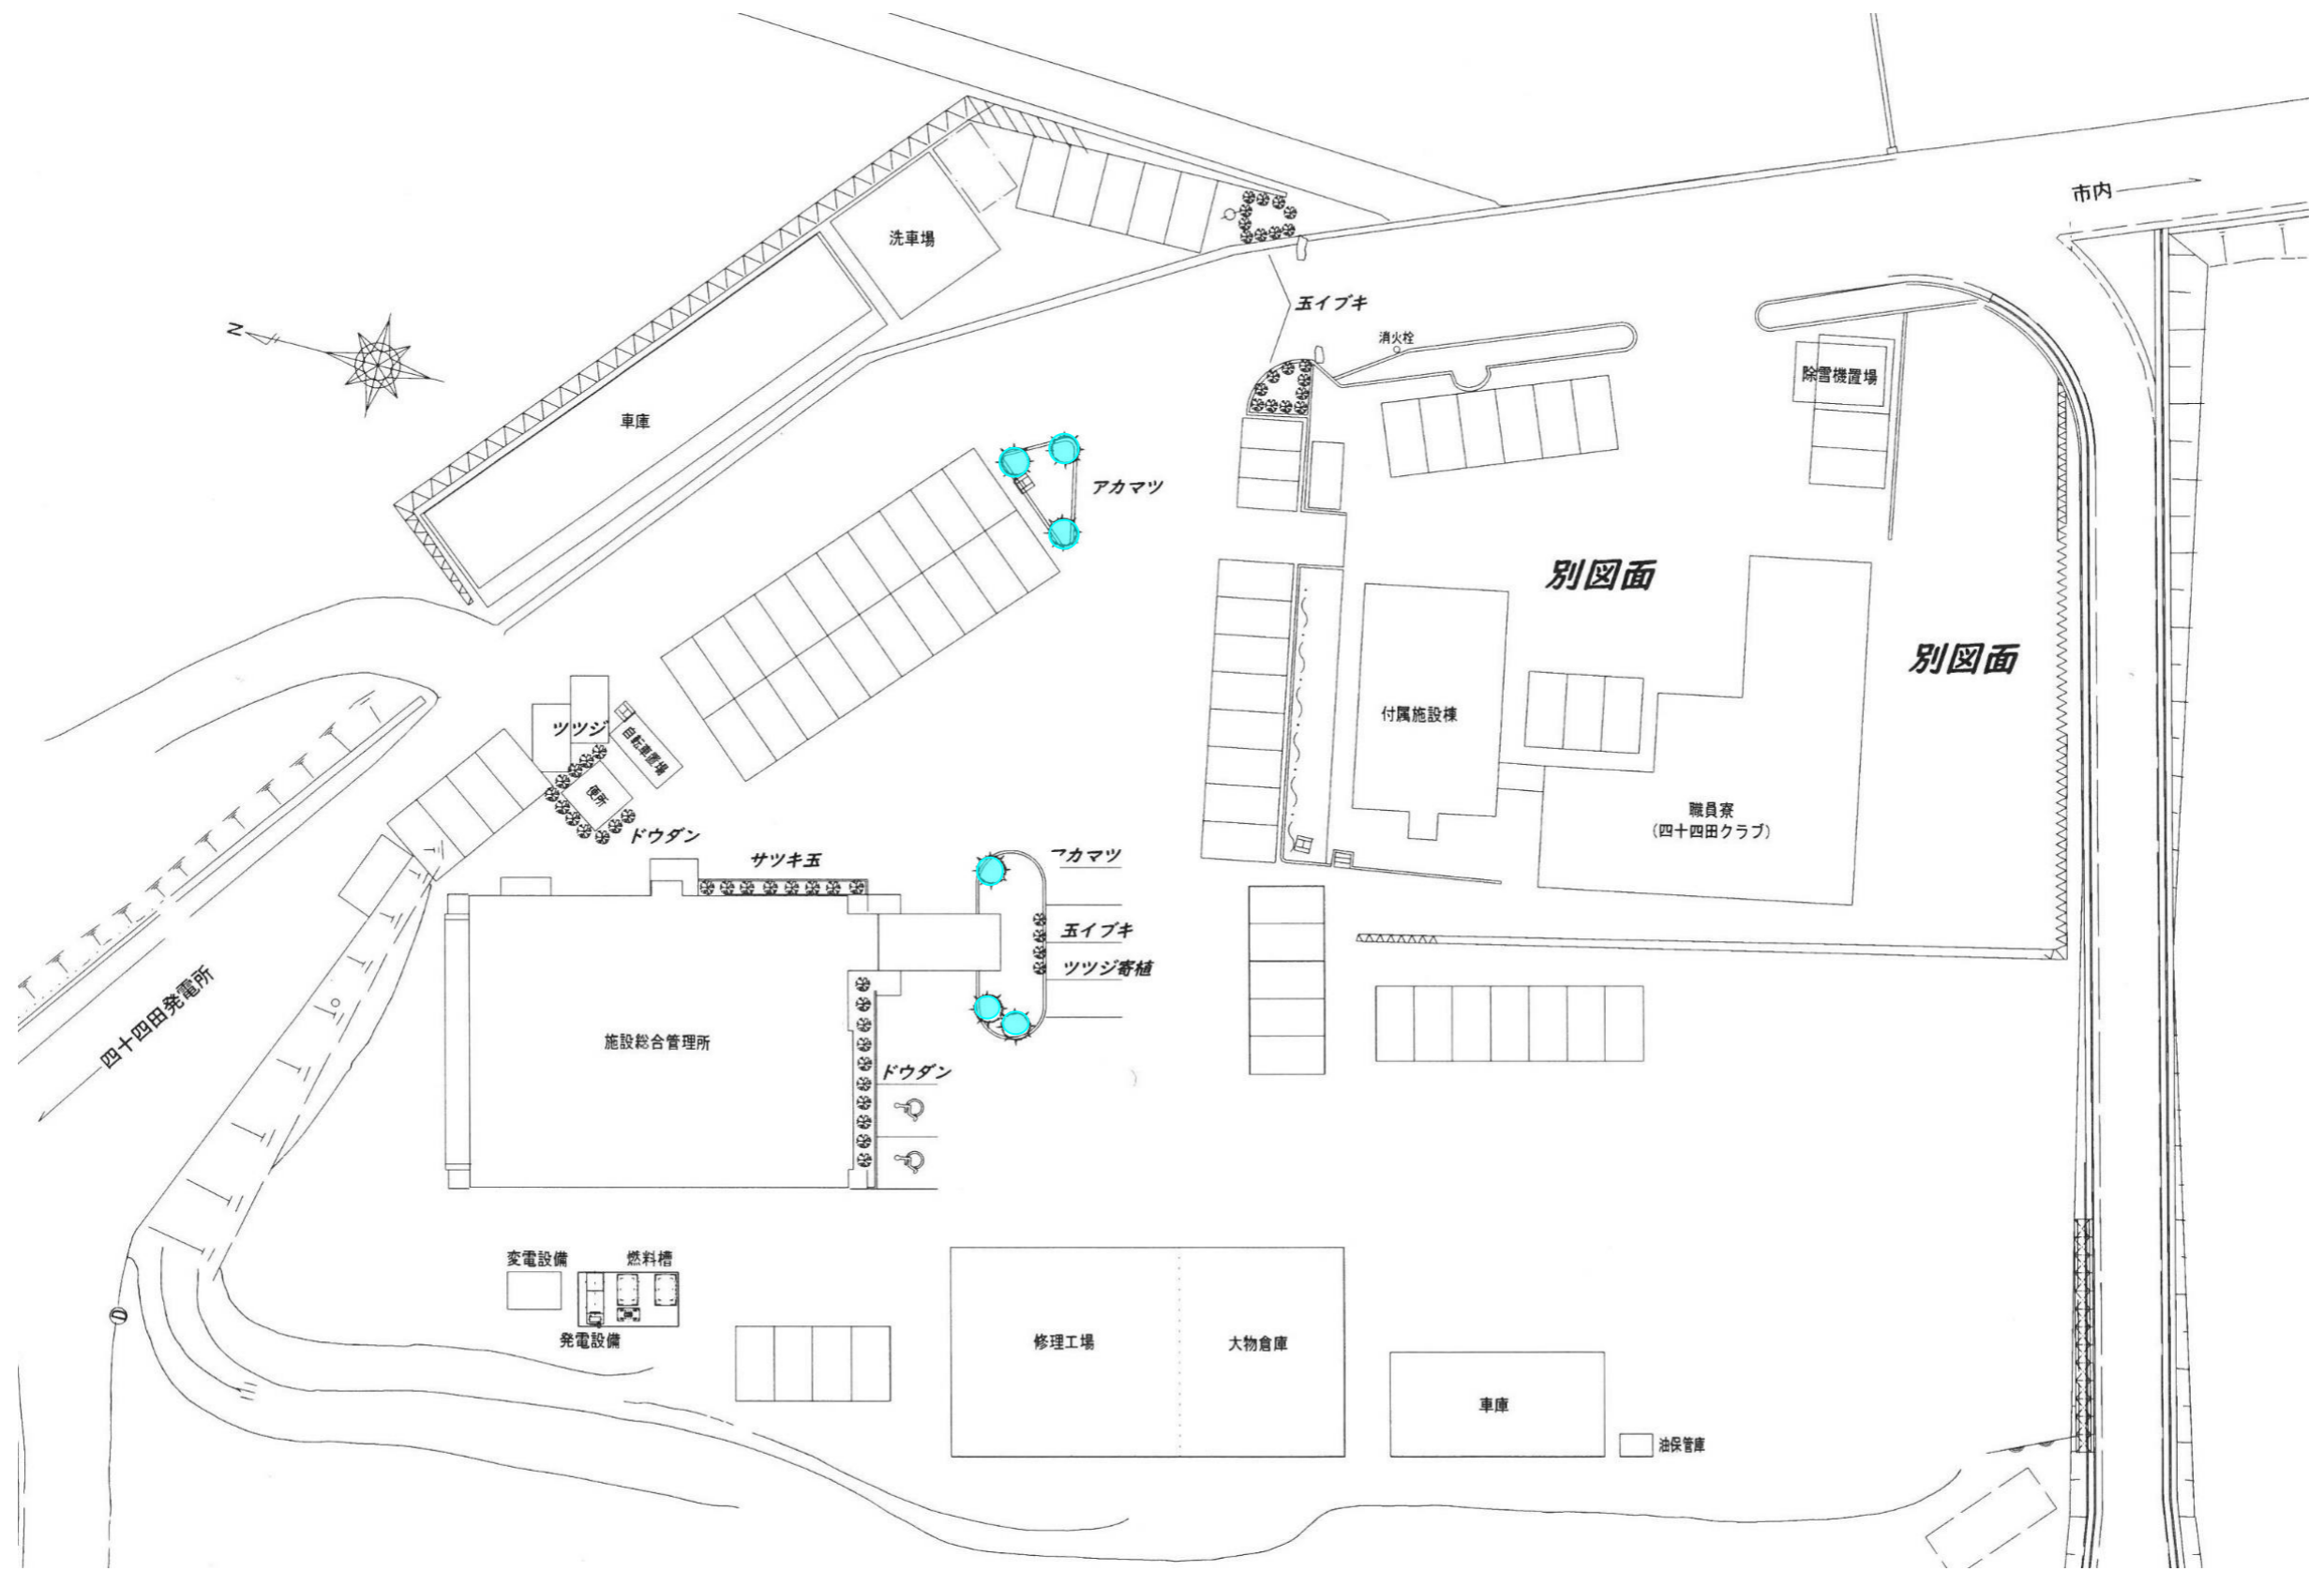

施設総合管理所	
委託業務名	施設総合管理所ほか 植栽管理業務委託
図面名	施設総合管理所 植栽平面図
縮尺	図面番号 5
岩手県企業局	

施設総合管理所			
工種	種別	単位	数量
樹木管理工	高木 緑摘み(マツ)	本	6

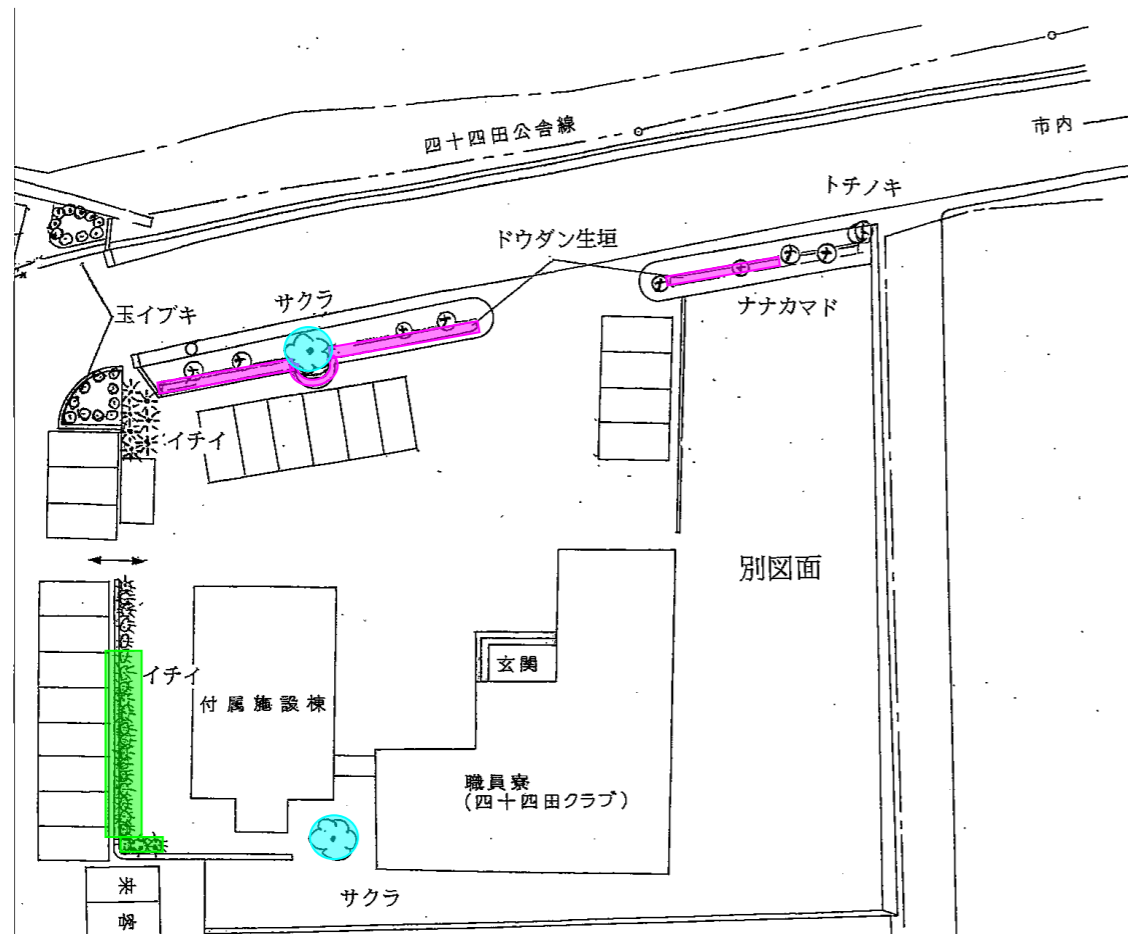
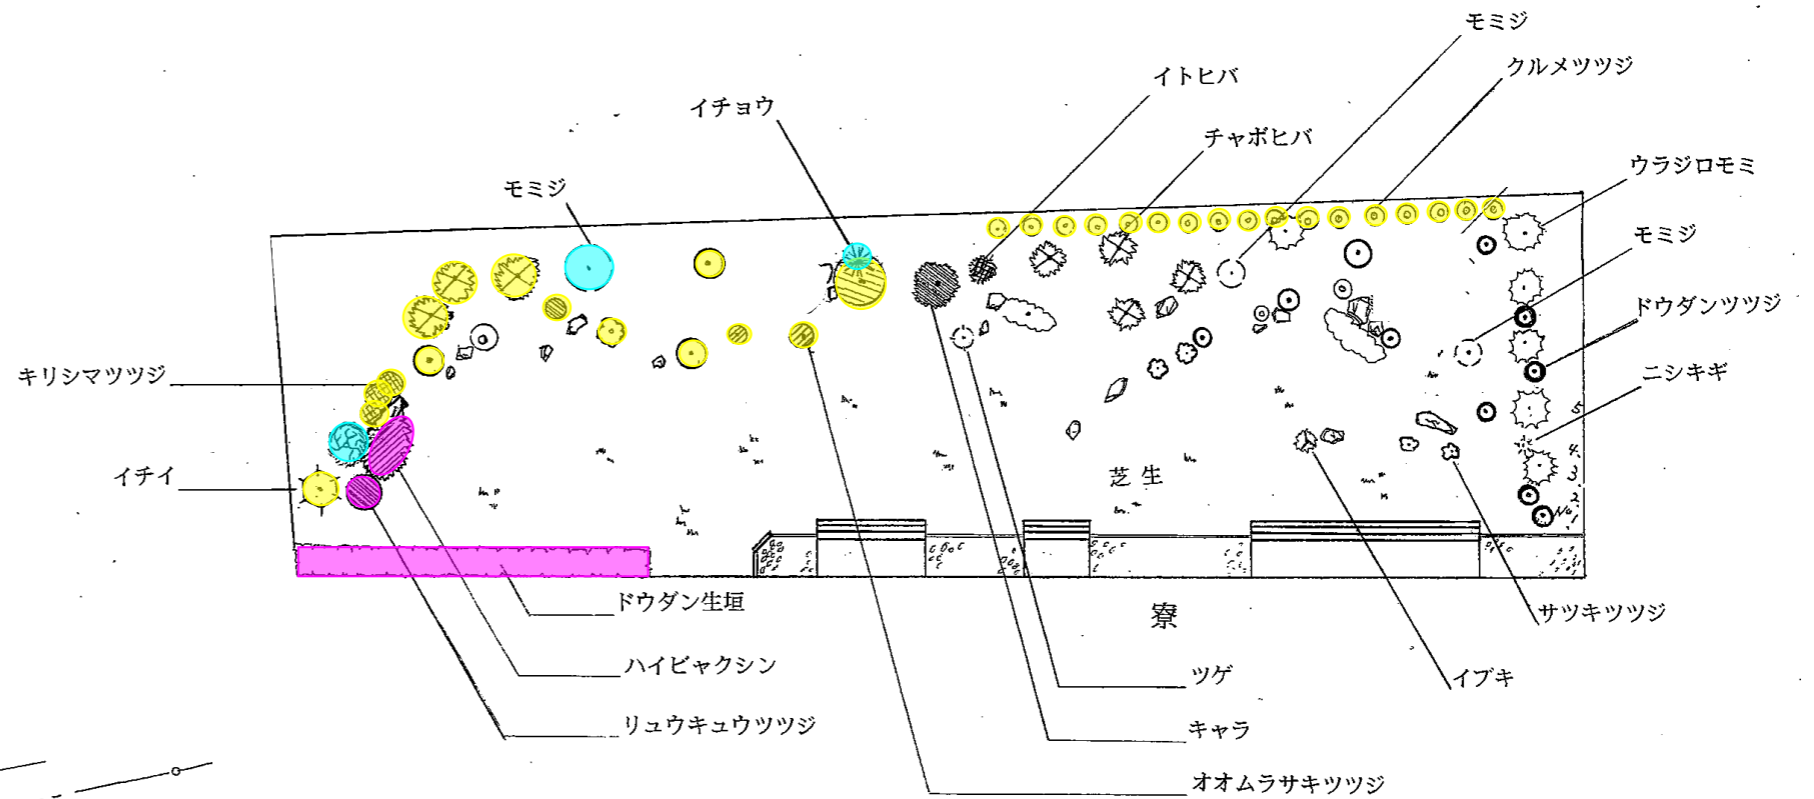


職員寮庭園

工種	種別	単位	数量
樹木管理工 (せん定)	中・低木(球形)	本	32
	中・低木(円筒形)	本	11
	寄せ植え(低木)	m2	5
	寄せ植え(中木)	m2	121
	高木	本	5

施設総合管理所



委託業務名	施設総合管理所ほか 植栽管理業務委託		
図面名	職員寮庭園 植栽平面図		
縮尺		図面番号	6
岩手県企業局			

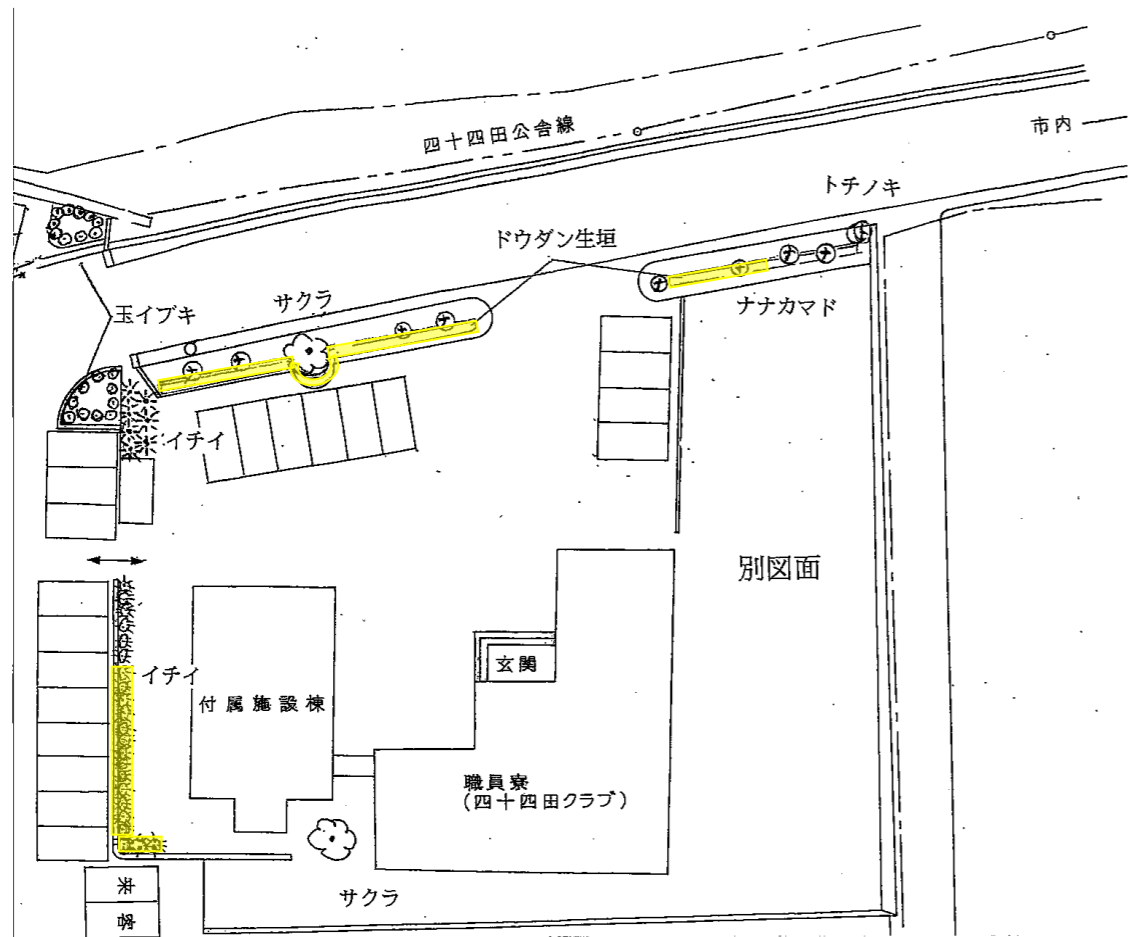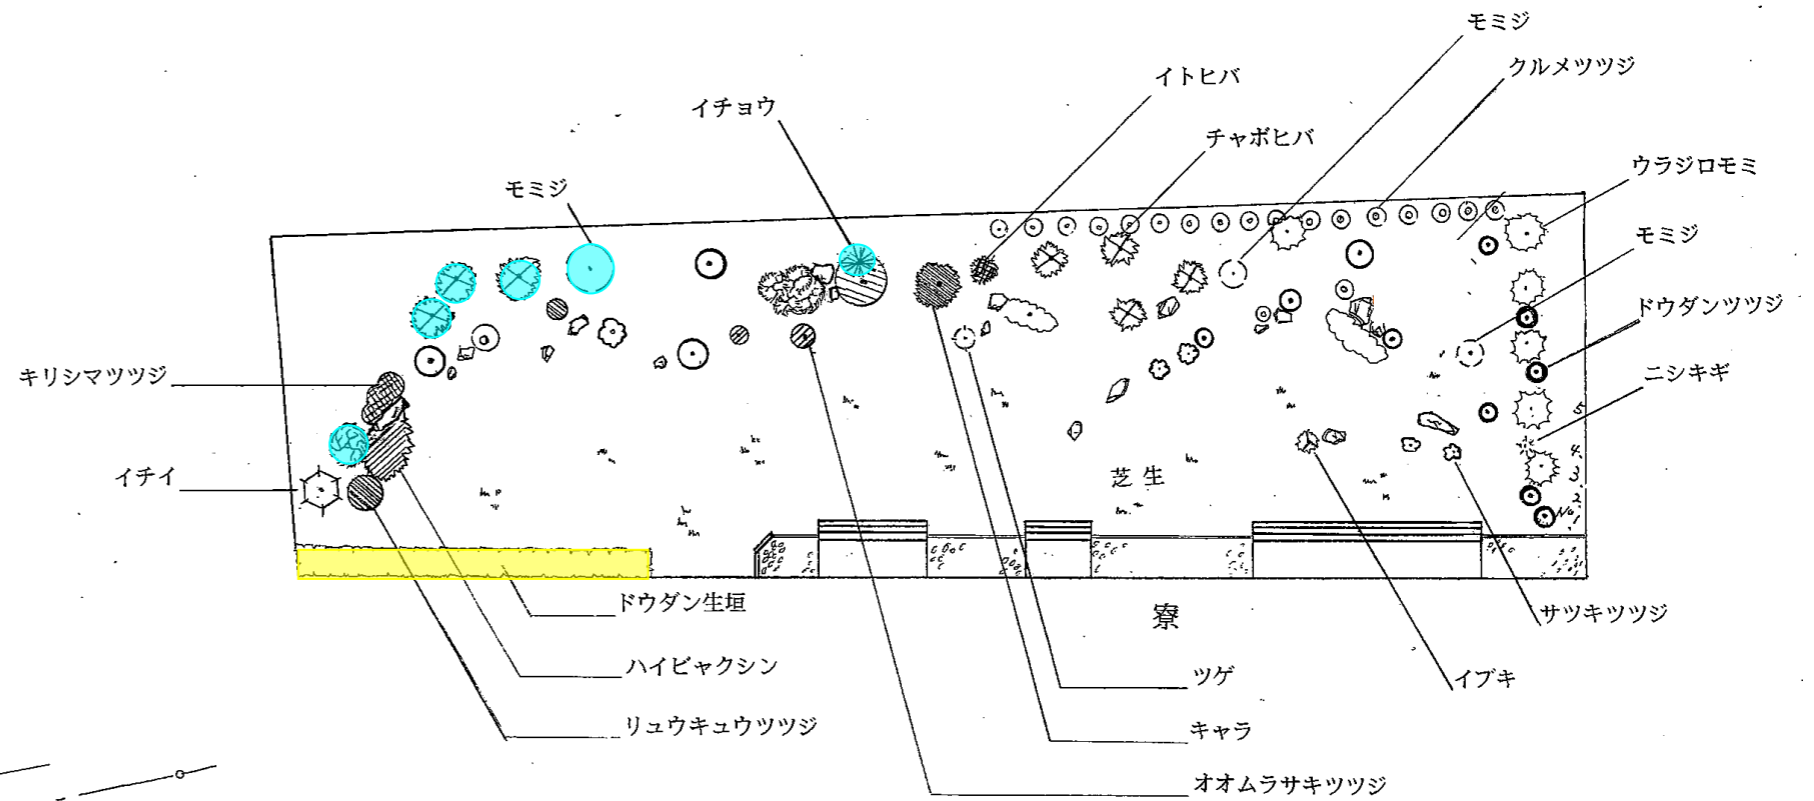

職員寮庭園

工種	種別	単位	数量
樹木管理工 (施肥)	高木施肥	本	6
	低木施肥(株物)	本	11
	低木施肥(寄植)	本	63



施設総合管理所			
委託業務名	施設総合管理所ほか 植栽管理業務委託		
図面名	職員寮庭園 植栽平面図		
縮尺	図面番号	7	
岩手県企業局			

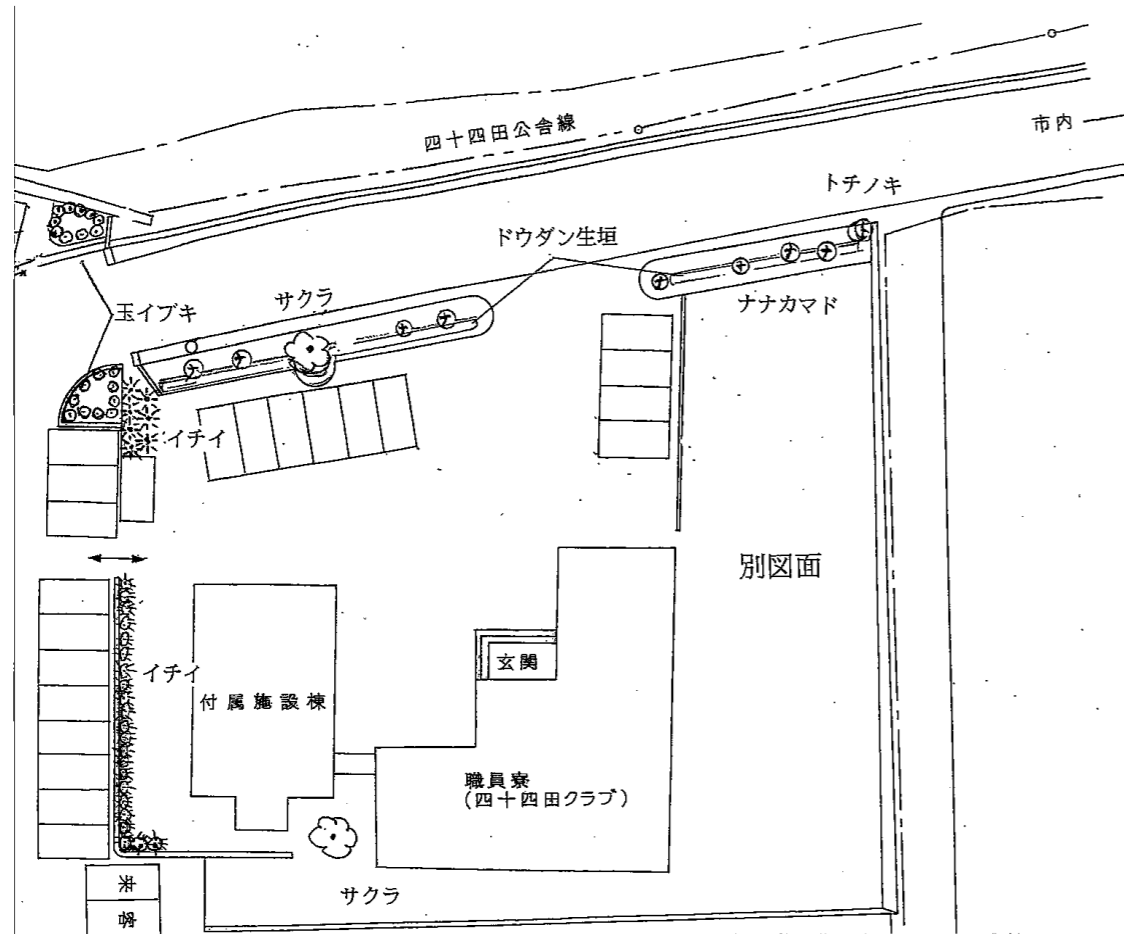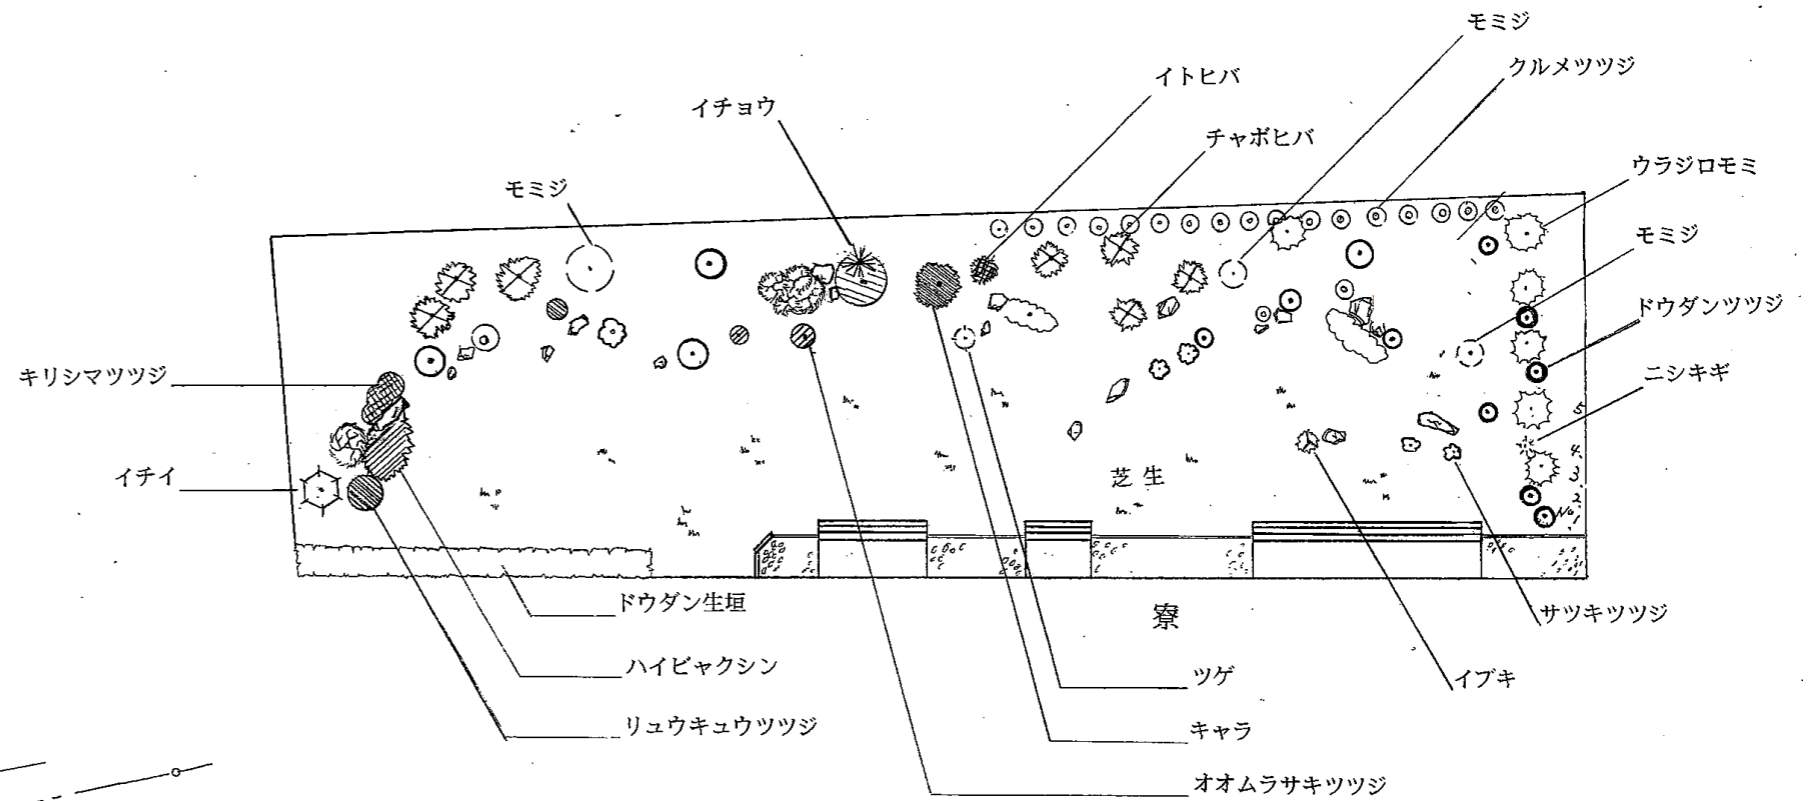

職員寮庭園

工種	種別	単位	数量
除草工	除草	-	-
	集草	-	-



施設総合管理所			
委託業務名	施設総合管理所ほか 植栽管理業務委託		
図面名	職員寮庭園 植栽平面図		
縮尺		図面番号	8
岩手県企業局			

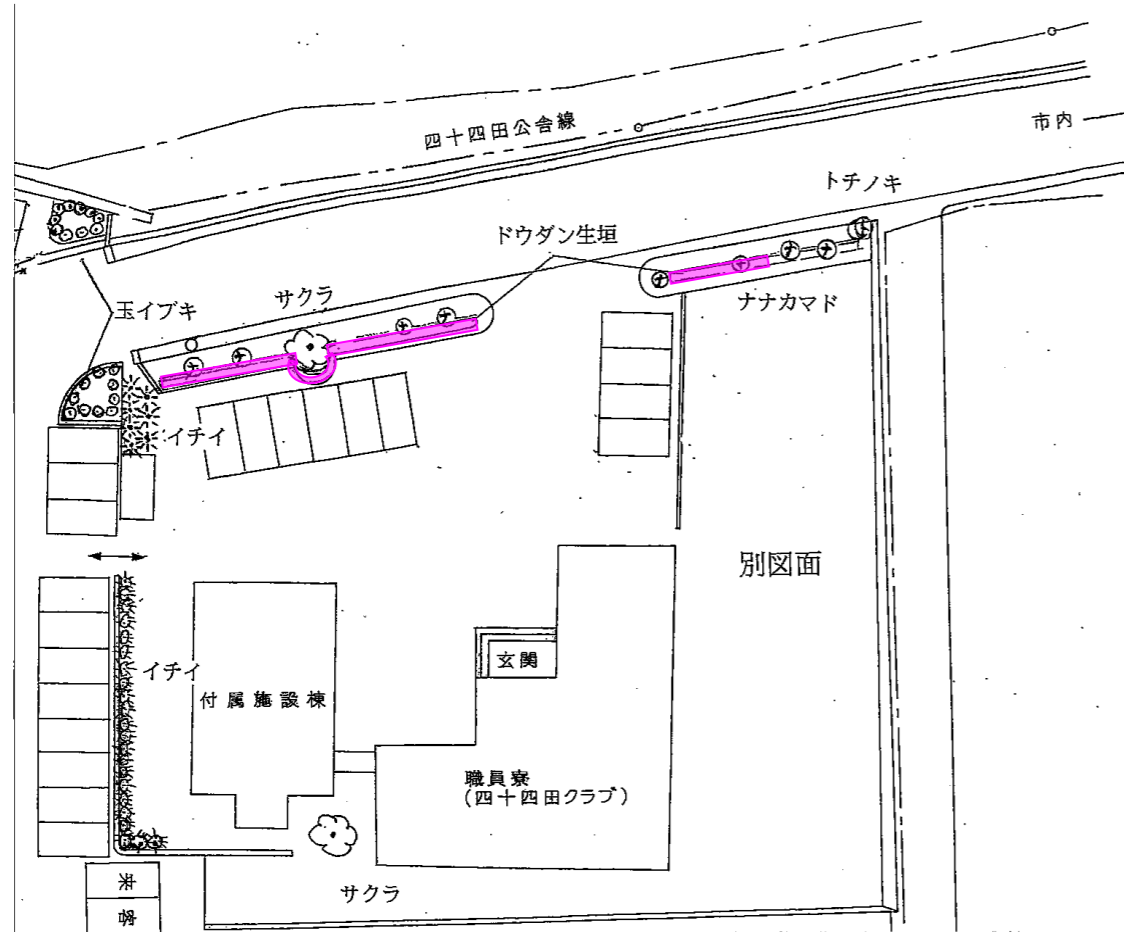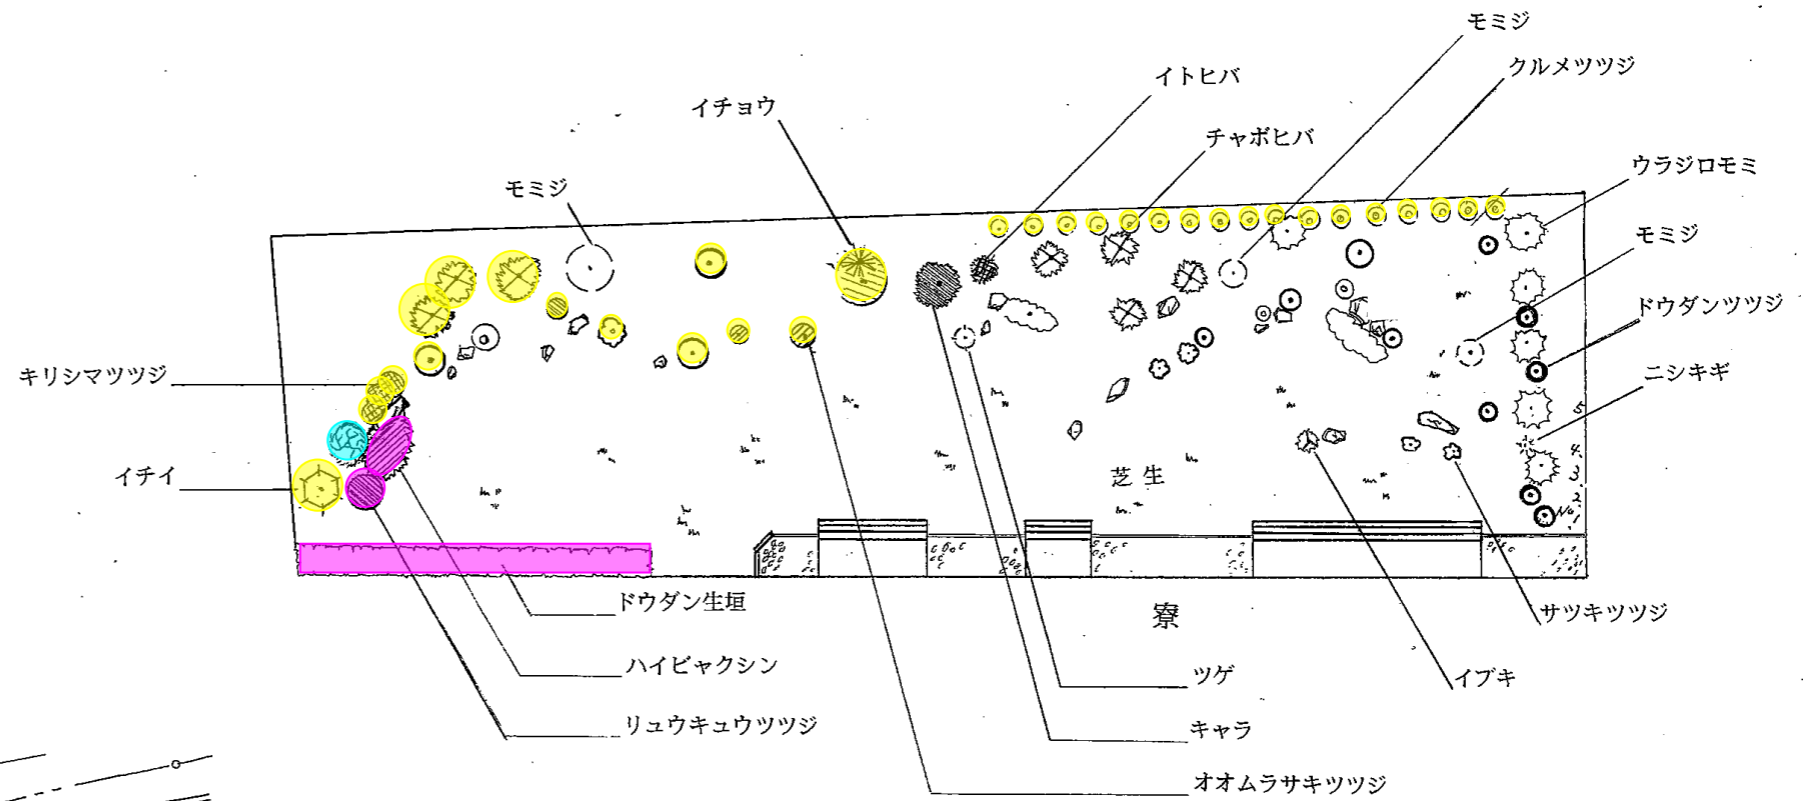

職員寮庭園

工種	種別	単位	数量
雪対策工	雪吊り	本	1
	雪囲い(中・低木)	本	32
	雪囲い(寄せ植え)	m2	126


施設総合管理所			
委託業務名	施設総合管理所ほか 植栽管理業務委託		
図面名	職員寮庭園 植栽平面図		
縮尺		図面番号	9
岩手県企業局			

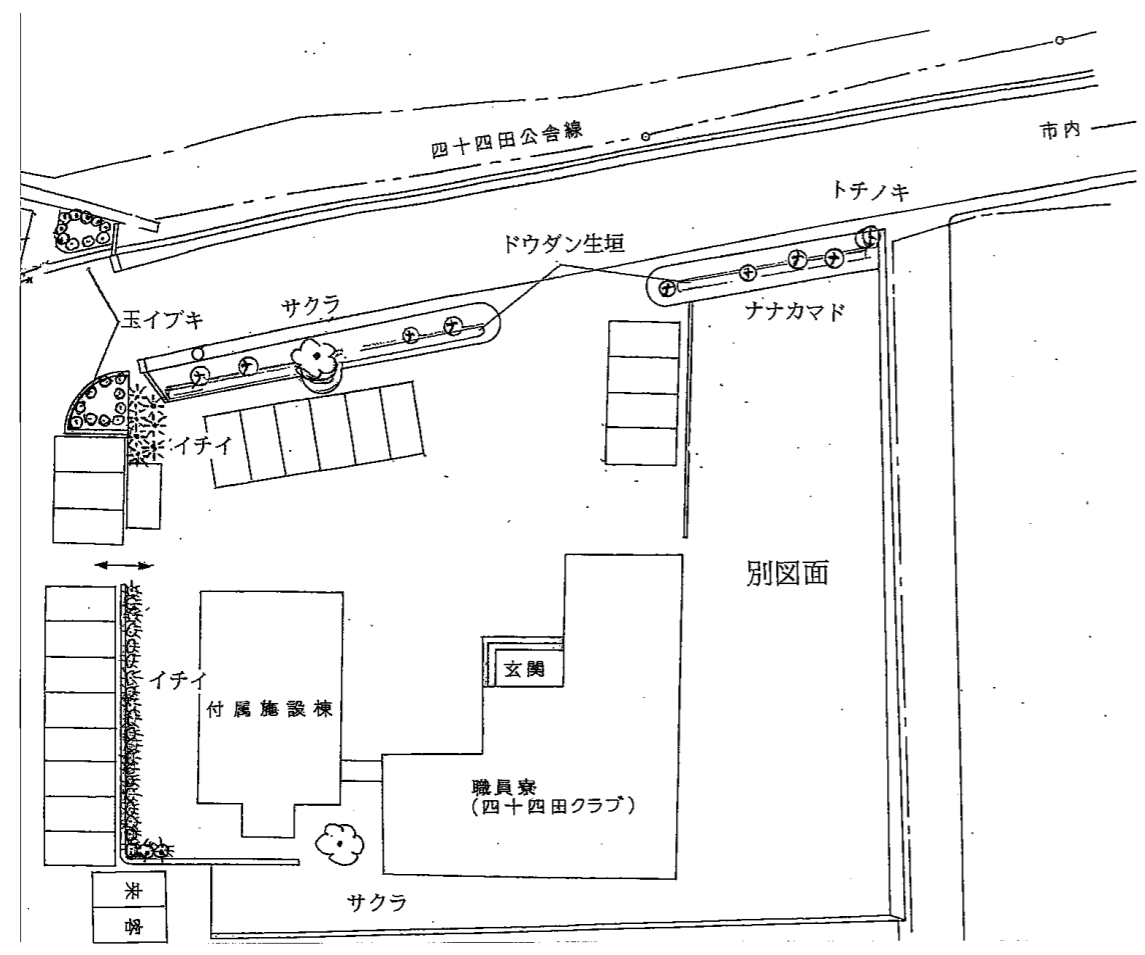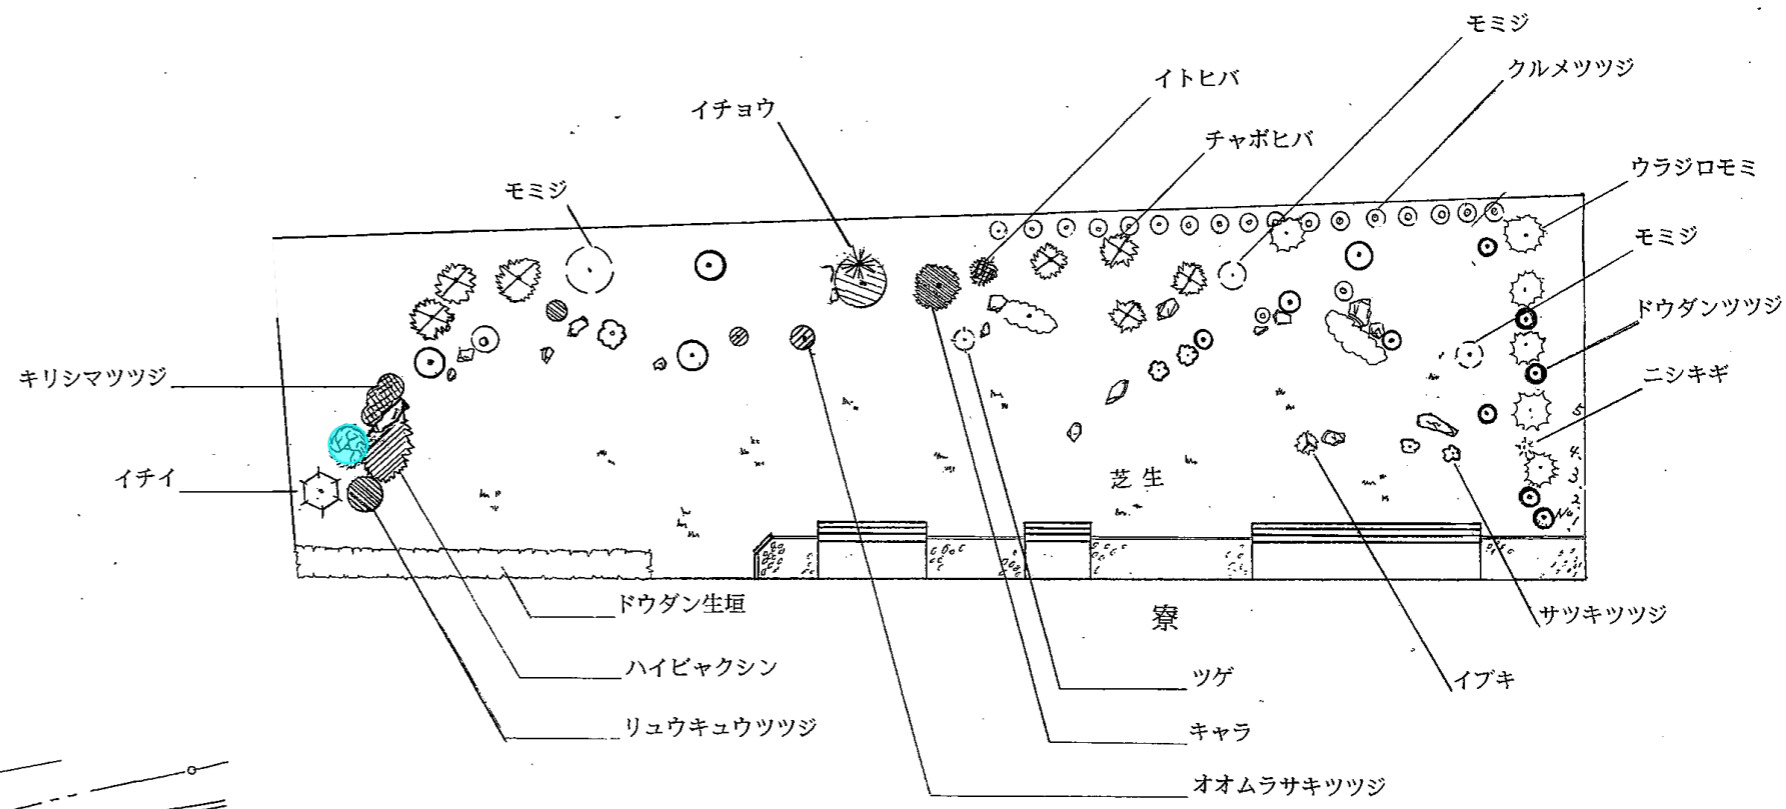

施設総合管理所	
委託業務名	施設総合管理所ほか 植栽管理業務委託
図面名	職員寮庭園 植栽平面図
縮尺	図面番号 10
岩手県企業局	

職員寮庭園

工種	種別	単位	数量
樹木管理工	高木 緑摘み(マツ)	本	1

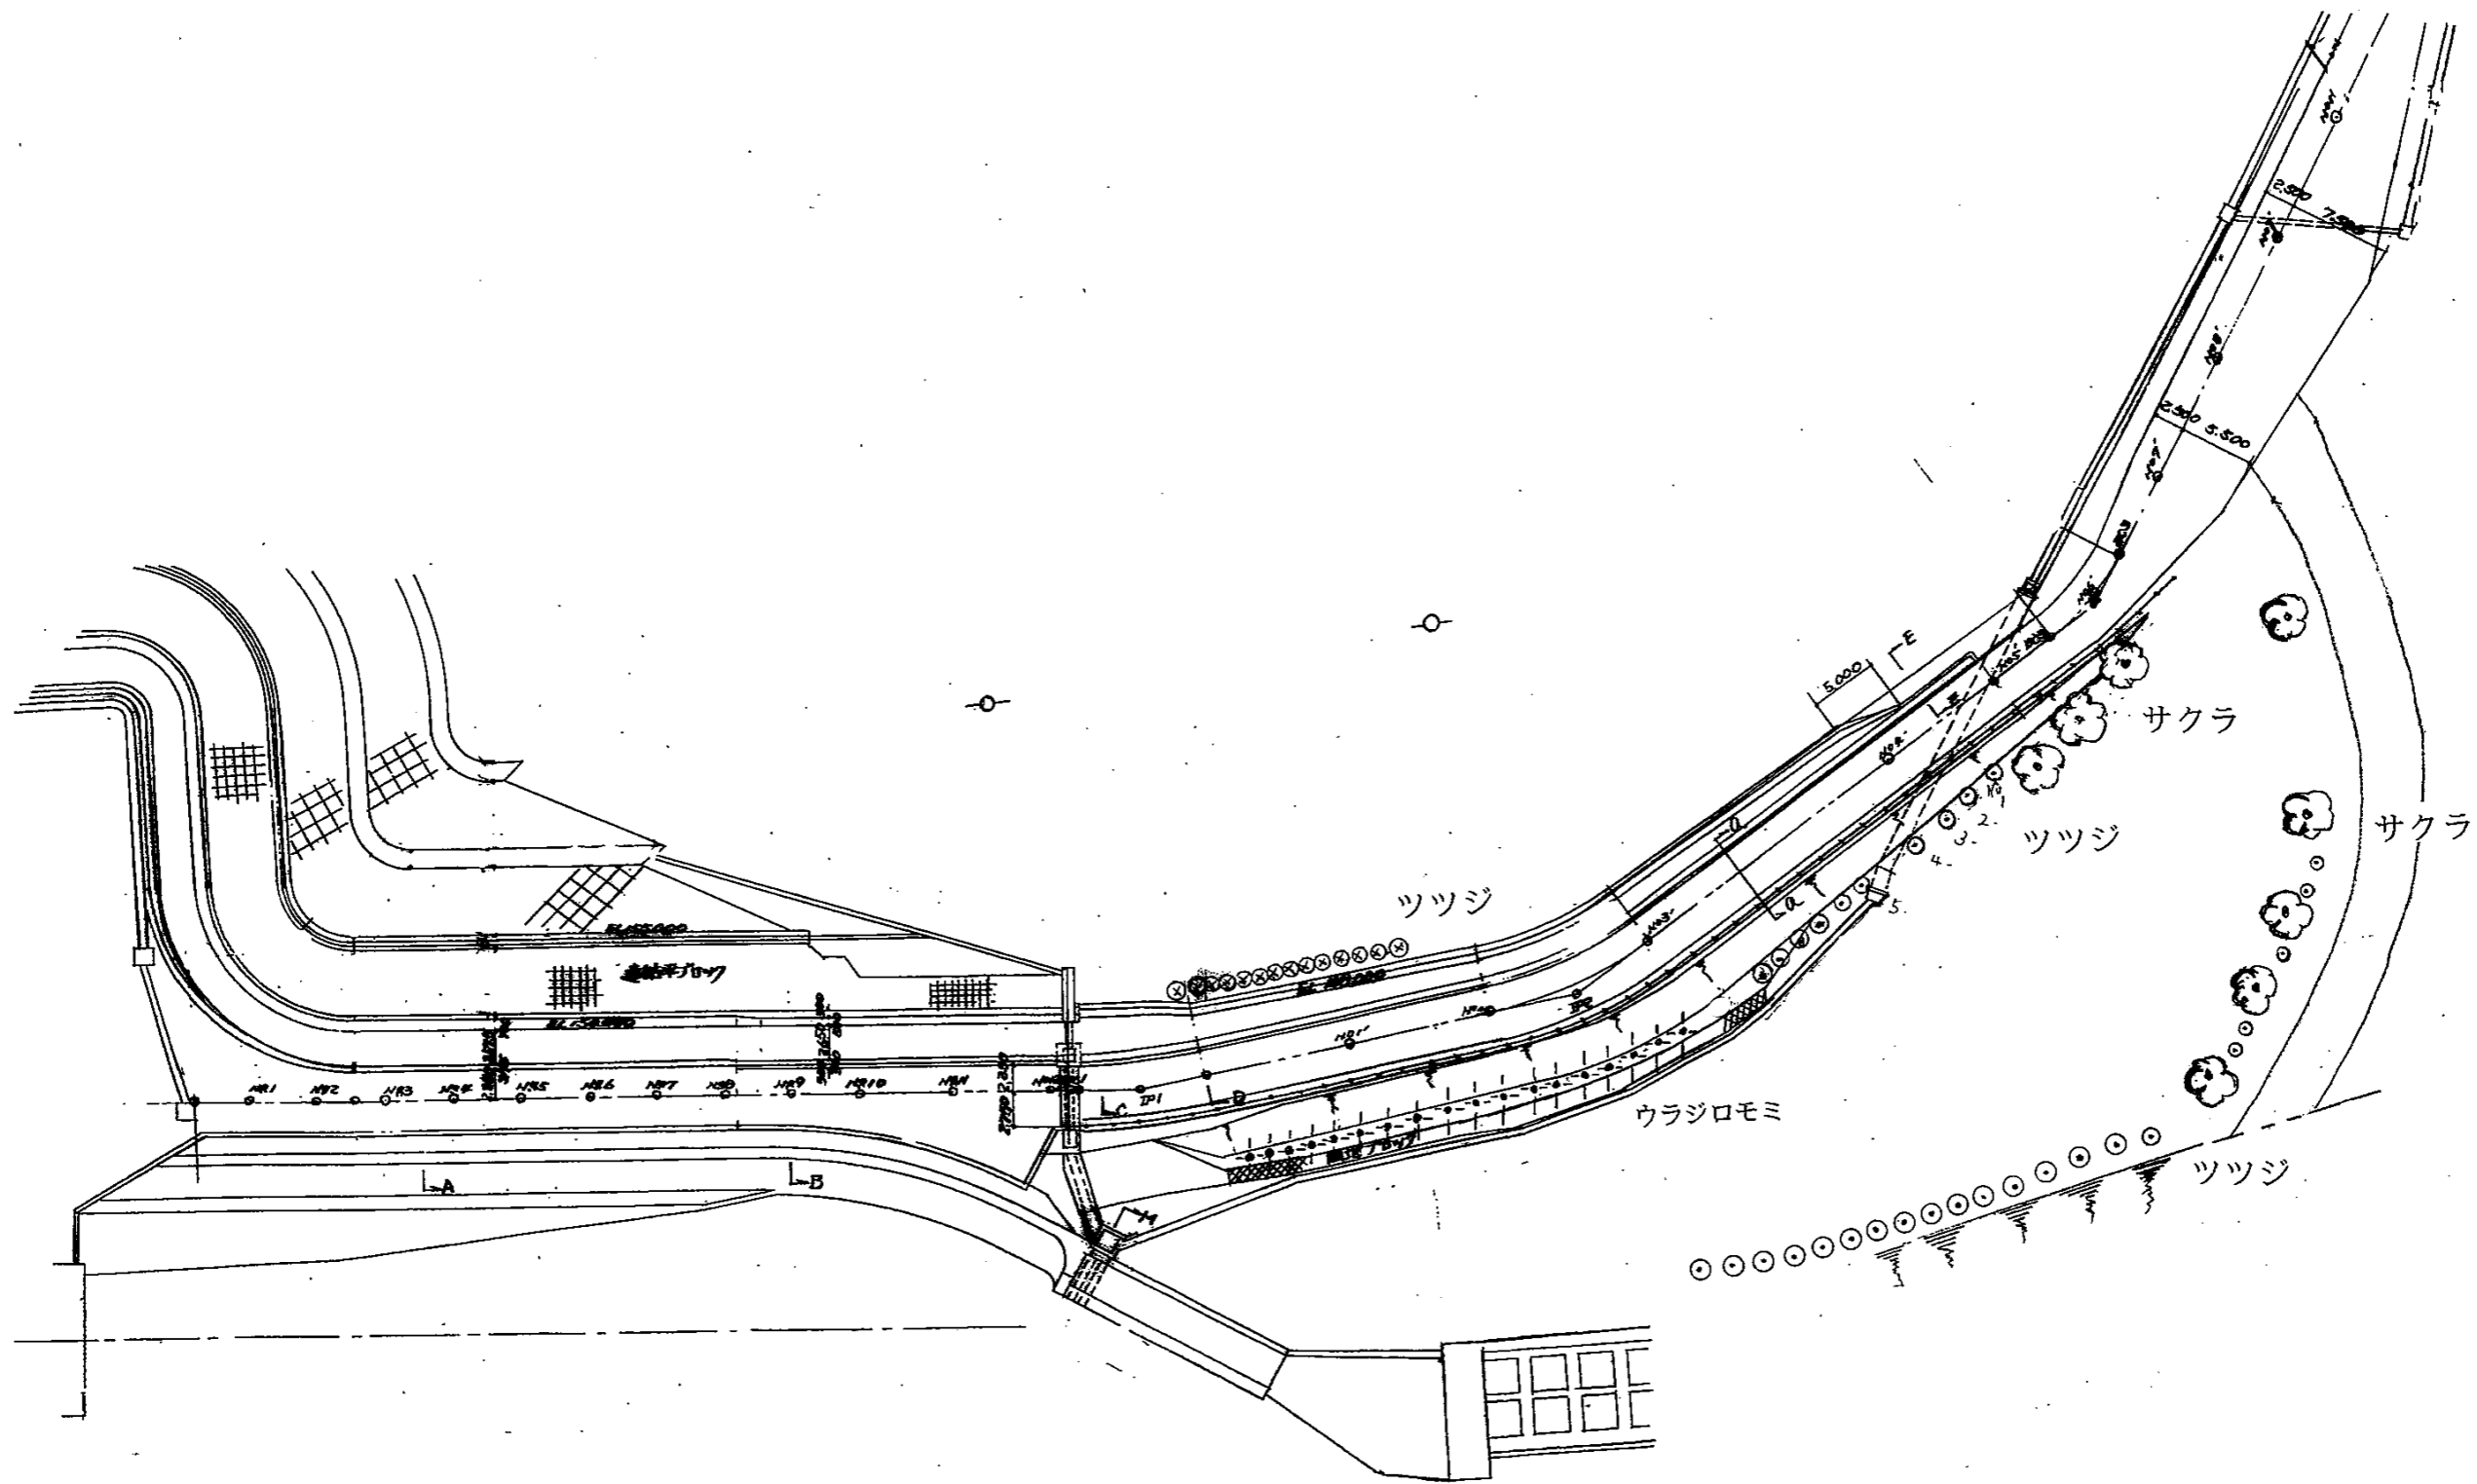

発電所管理用道路

工種	種別	単位	数量
-	-	-	-


施設総合管理所	
委託業務名	施設総合管理所ほか 植栽管理業務委託
図面名	四十四田発電所管理用道路 植栽平面図
縮尺	図面番号 11
岩手県企業局	



四十四田発電所

工種	種別	単位	数量
樹木管理工 (せん定)	中・低木(球形)	本	16
	高木	本	11

施設総合管理所	
委託業務名	施設総合管理所ほか 植栽管理業務委託
図面名	四十四田発電所 植栽平面図
縮尺	図面番号 12
岩手県企業局	

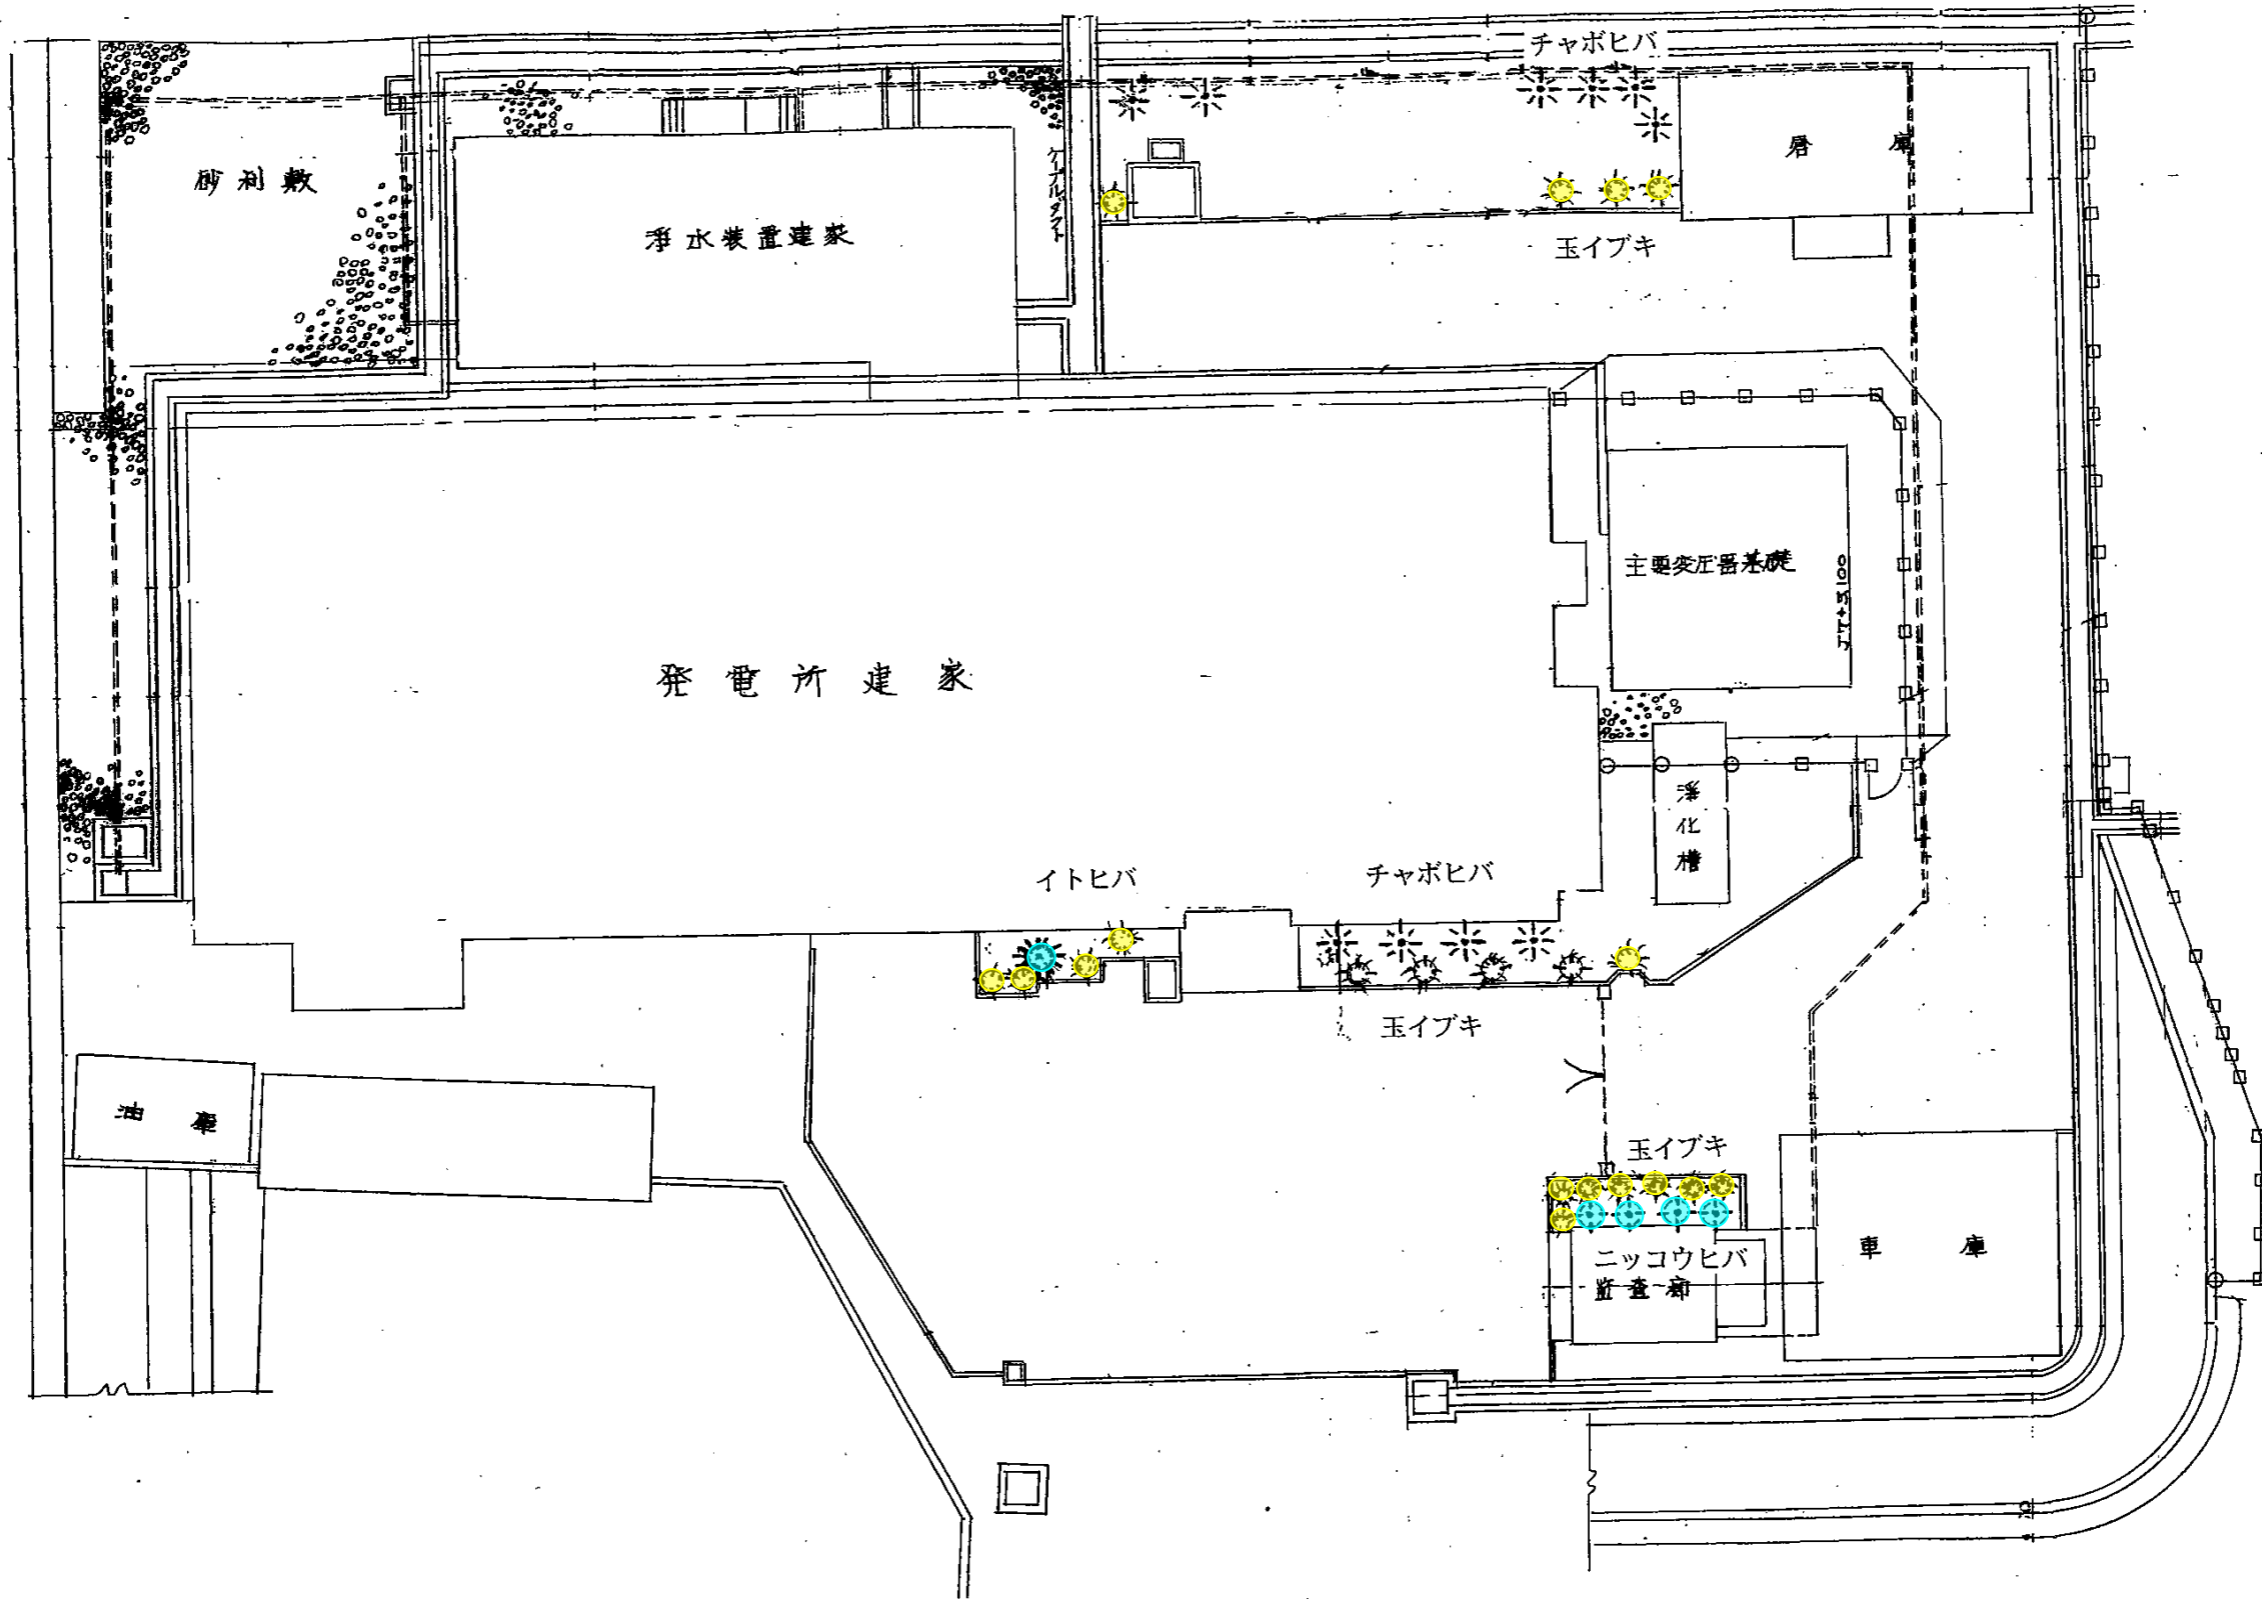

施設総合管理所	
委託業務名	施設総合管理所ほか 植栽管理業務委託
図面名	四十四田発電所 植栽平面図
縮尺	図面番号 13
岩手県企業局	

四十四田発電所


工種	種別	単位	数量
樹木管理工 (施肥)	高木施肥	本	5
	低木施肥	本	16



岩洞第一発電所

工種	種別	単位	数量
樹木管理工 (せん定)	中・低木(球形)	本	58
	中・低木(円筒形)	本	2
	高木	本	63


施設総合管理所	
委託業務名	施設総合管理所ほか 植栽管理業務委託
図面名	岩洞第一発電所 植栽平面図
	縮尺
図面番号	14
岩手県企業局	

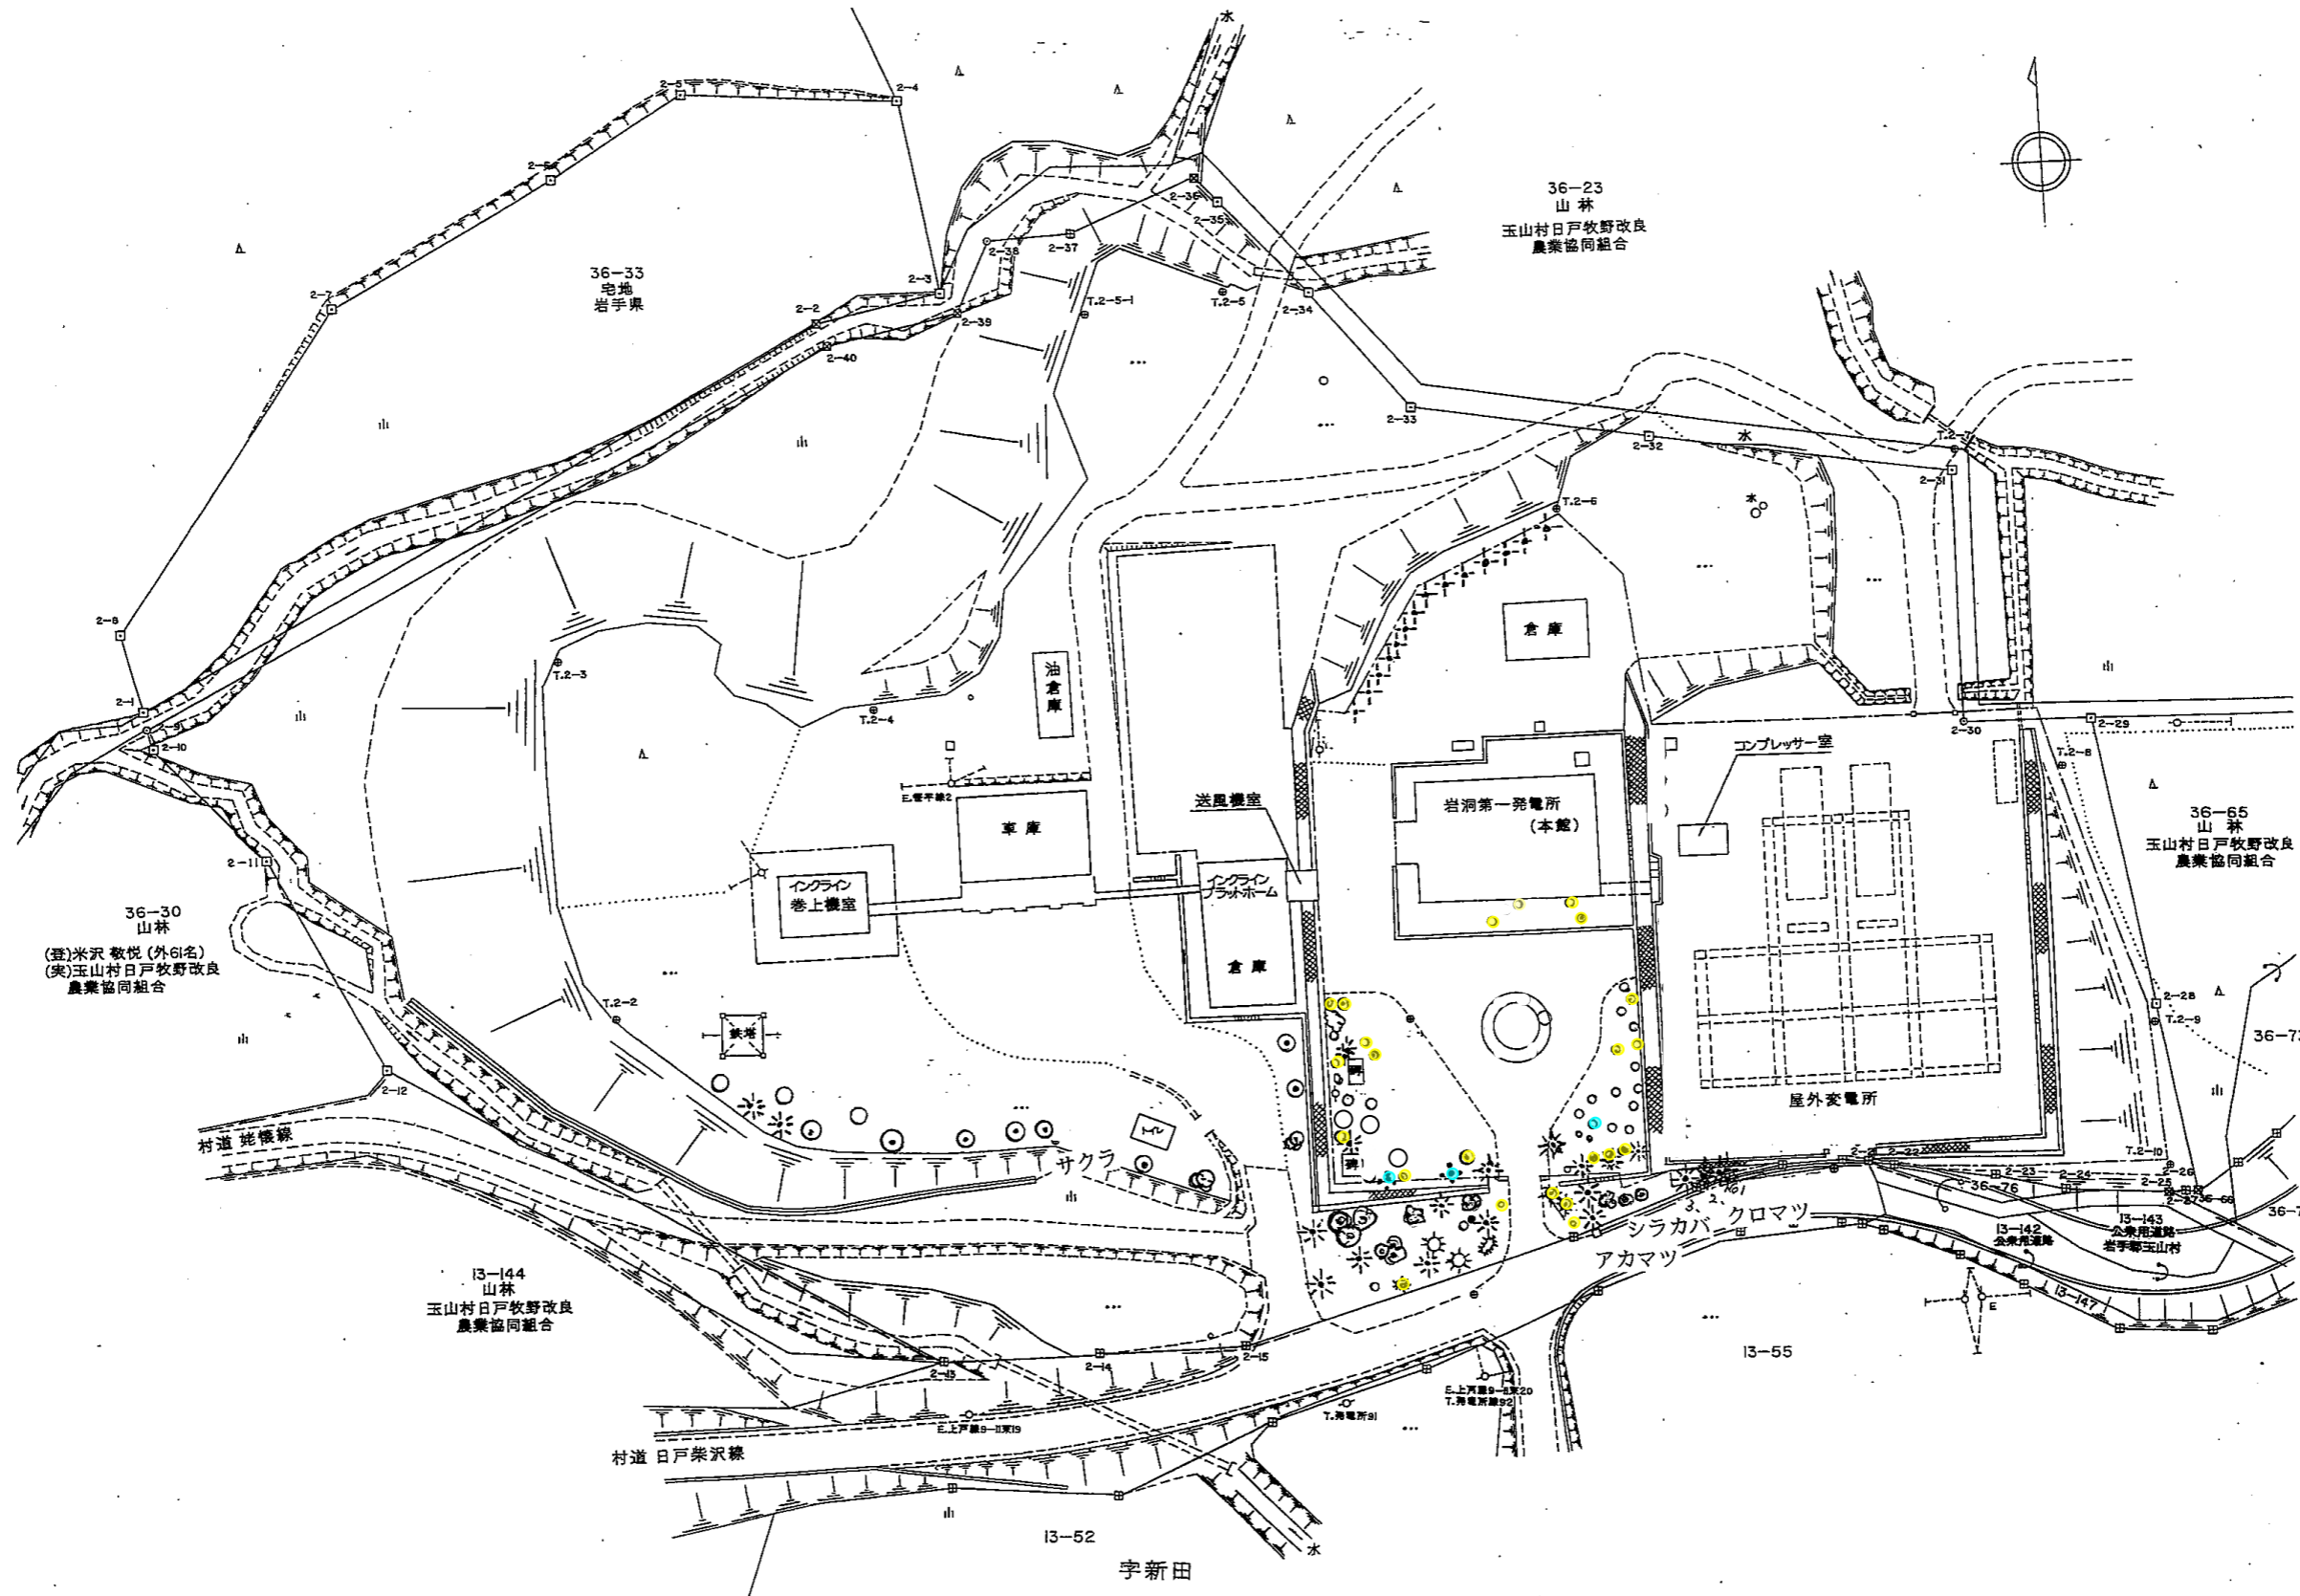

施設総合管理所	
委託業務名	施設総合管理所ほか 植栽管理業務委託
図面名	岩洞第一発電所 植栽平面図
縮尺	図面番号 15
岩手県企業局	

岩洞第一発電所

工種	種別	単位	数量
樹木管理工 (施肥)	高木施肥	本	3
	低木施肥	本	22

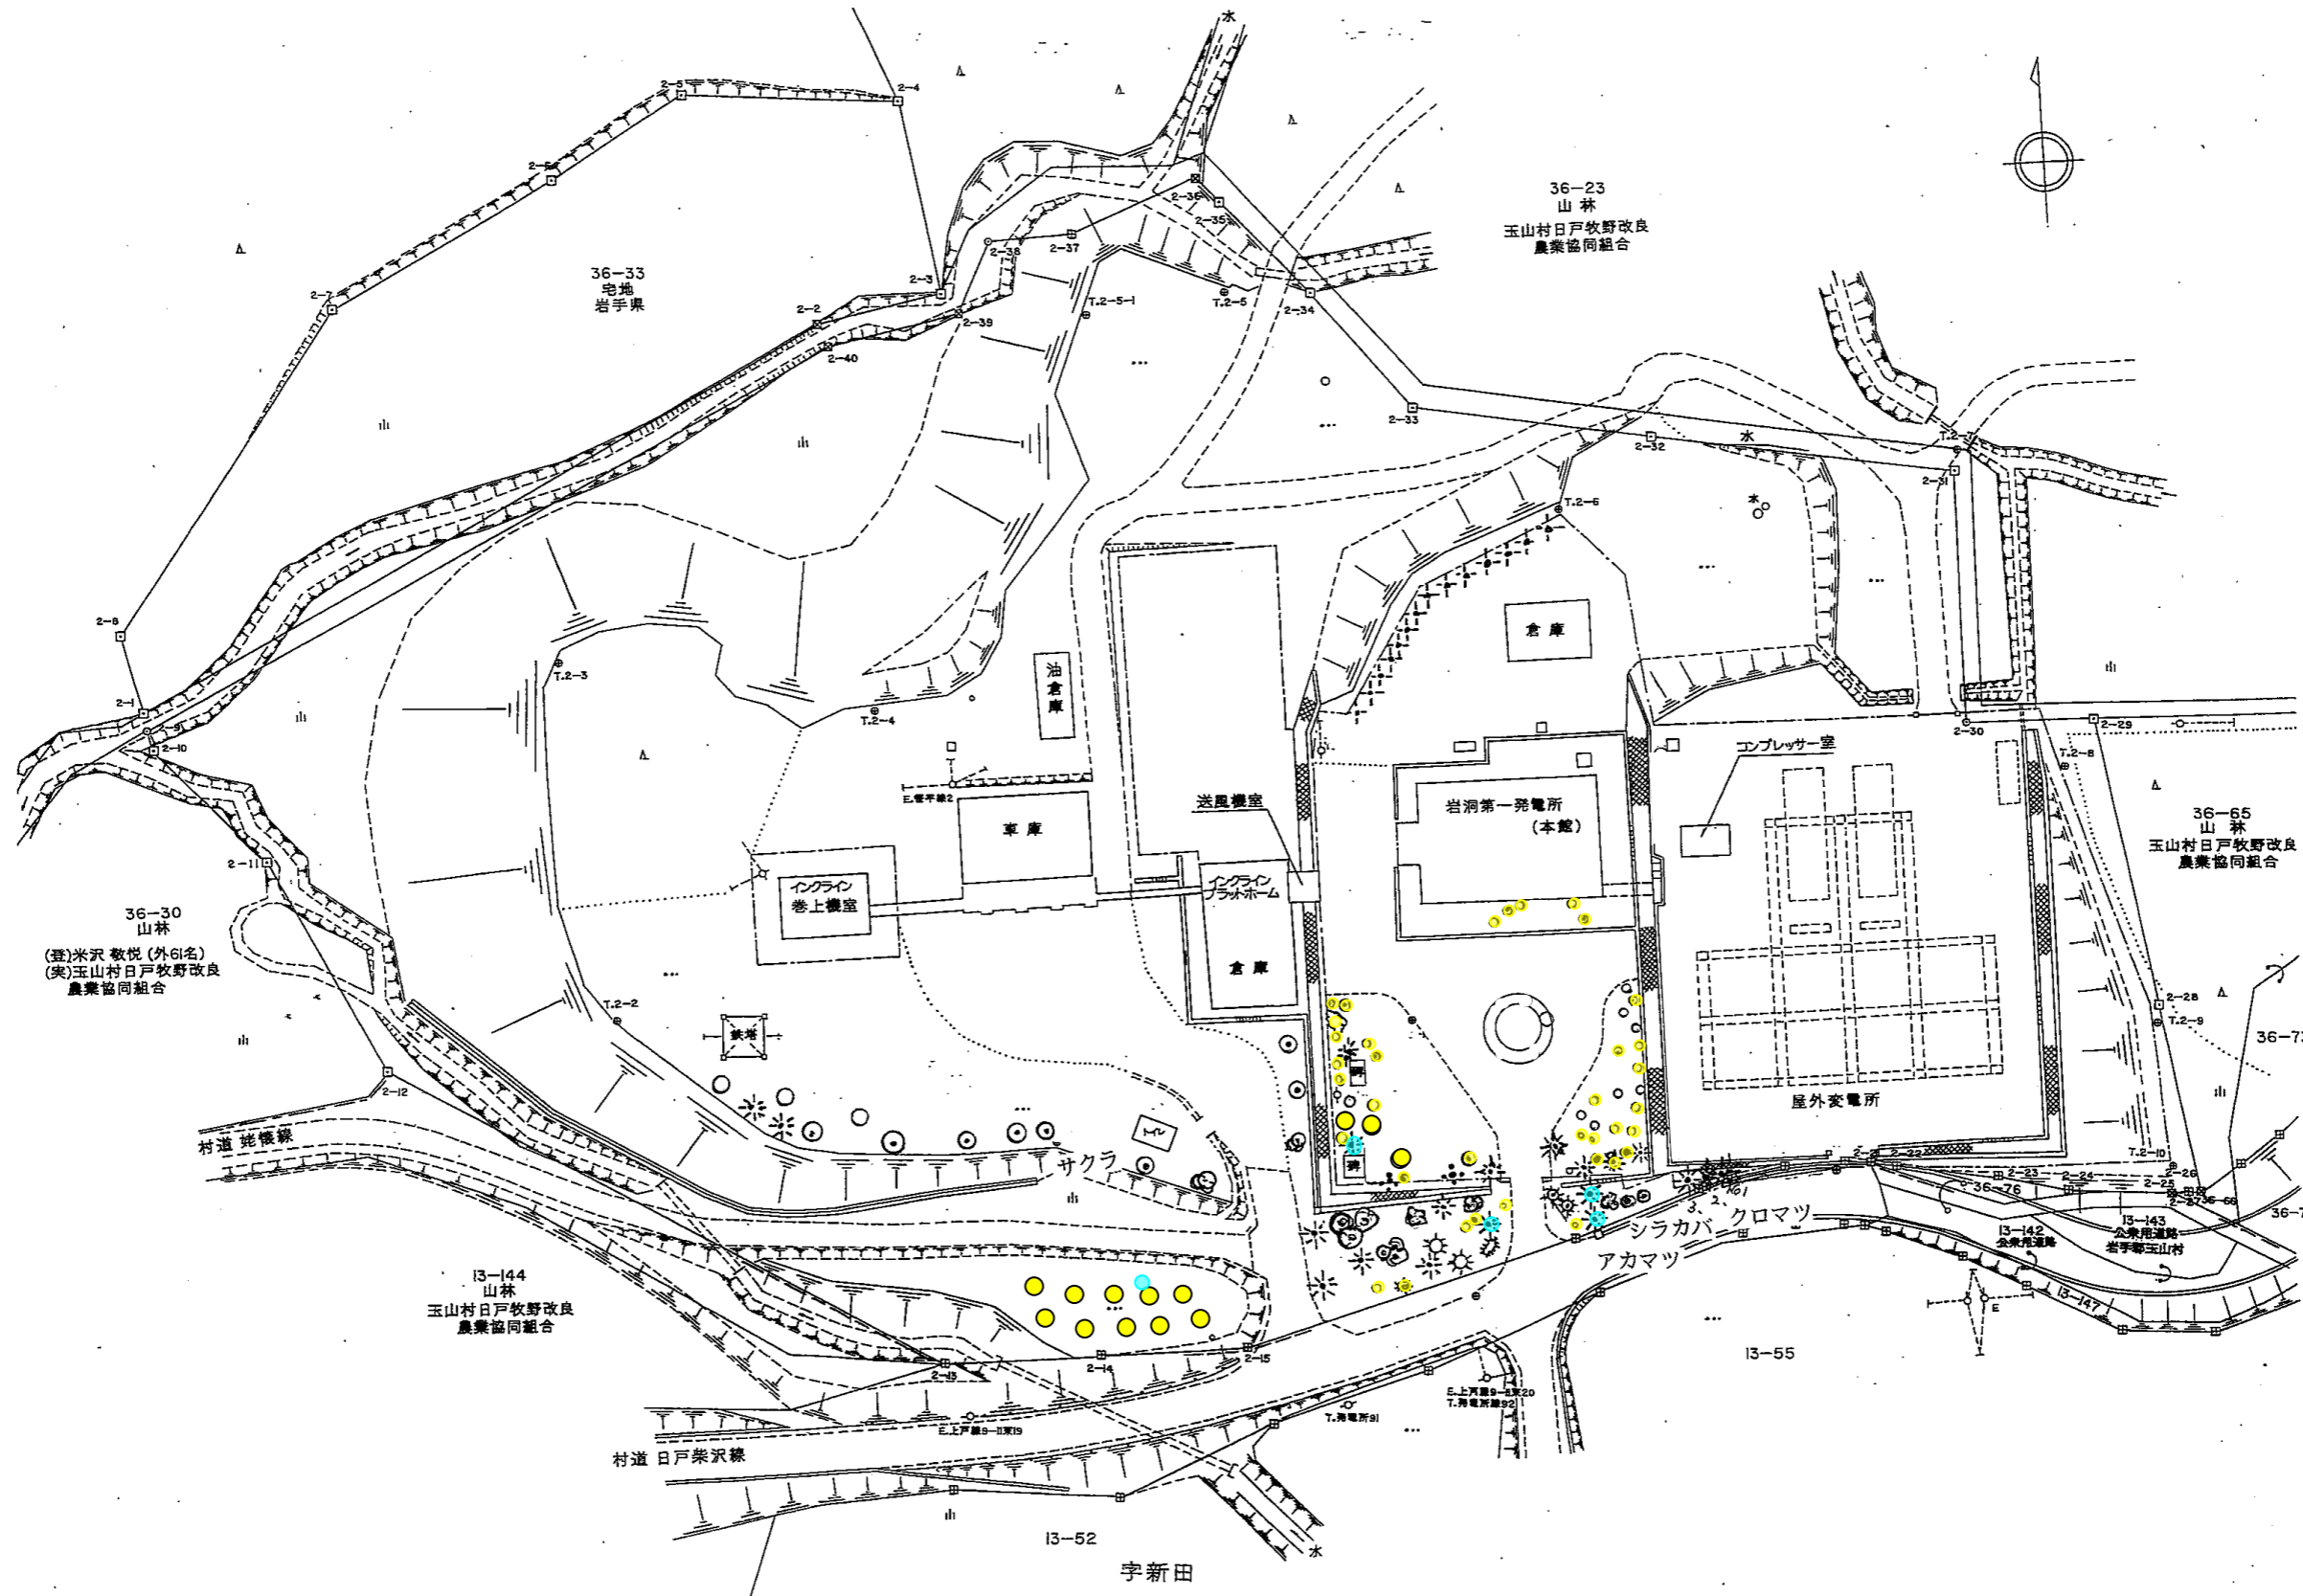

施設総合管理所	
委託業務名	施設総合管理所ほか 植栽管理業務委託
図面名	岩洞第一発電所 植栽平面図
縮尺	図面番号 16
岩手県企業局	

岩洞第一発電所			
工種	種別	単位	数量
雪対策工	雪吊り	本	5
	雪囲い(中・低木)	本	49