


高森高原風力発電所巡視点検等業務委託 図面一覧表

No	図 面 名 称	図 面 サ イ ズ	縮 尺
1	高森高原風力発電所 位置図	A3	---
2	高森高原風力発電所 単線結線図	A3	---
3	高森高原風力発電所 変電所 機器配置図	A3	1/200
4	高森高原風力発電所 開閉所 機器配置図	A3	1/100

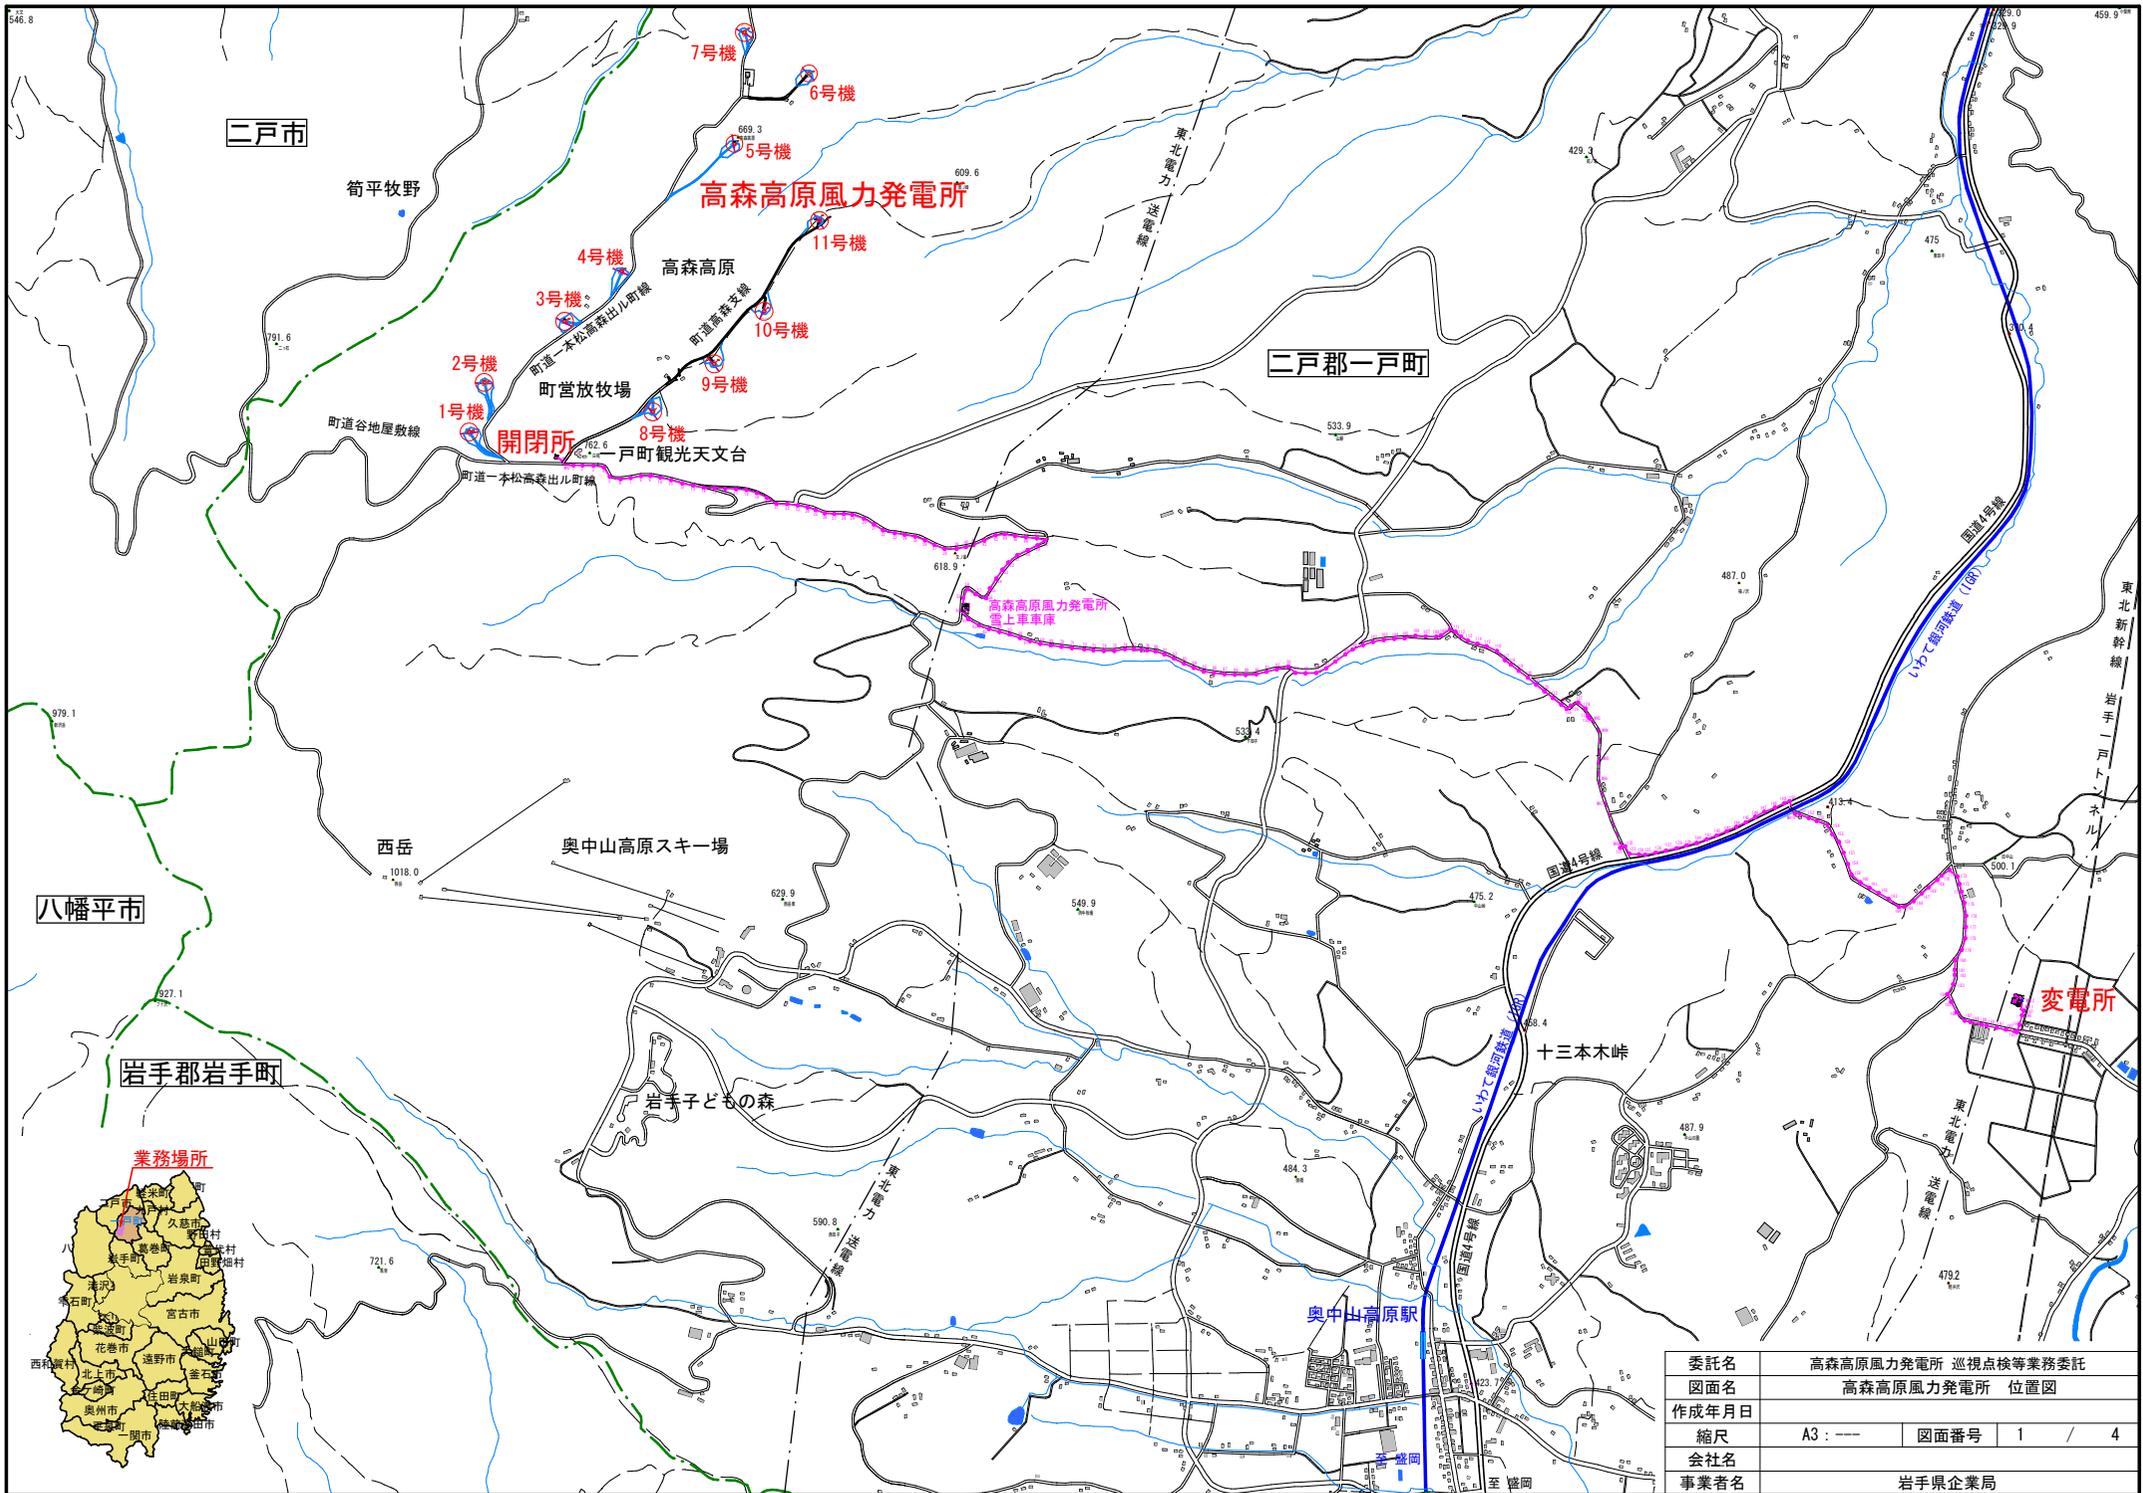

八幡平市

二戸市


二戸郡二戸町

業務場所




岩手郡岩手町


委託名	高森高原風力発電所 巡視点検等業務委託		
図面名	高森高原風力発電所 位置図		
作成年月日			
縮尺	A3 : —	図面番号	1 / 4
会社名			
事業者名	岩手県企業局		

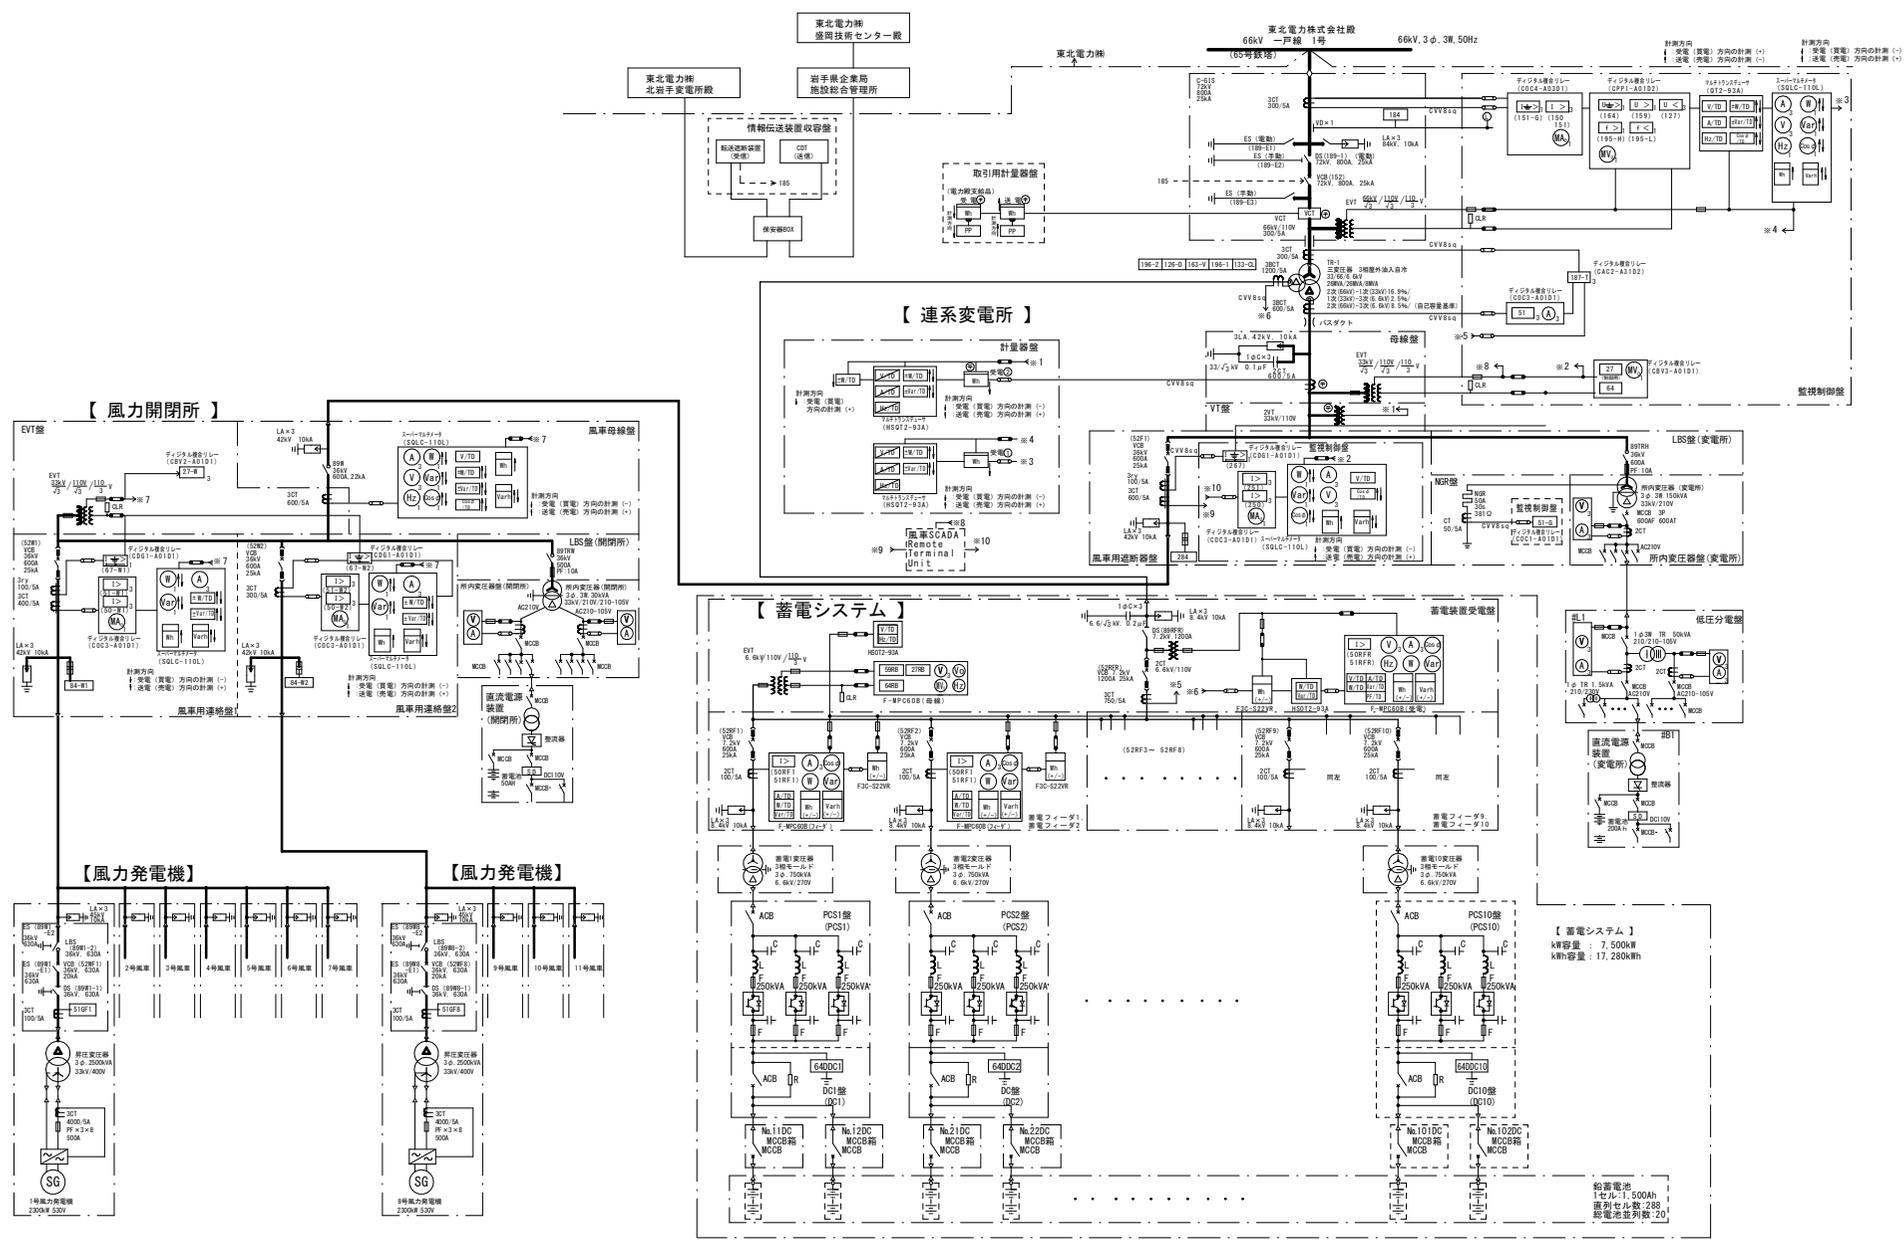

委託名	高森高原風力発電所 巡視点検等業務委託		
図面名	高森高原風力発電所 単線結線図		
作成年月日			
縮尺	A3 : ---	図面番号	2 / 4
会社名			
事業者名	岩手県企業局		

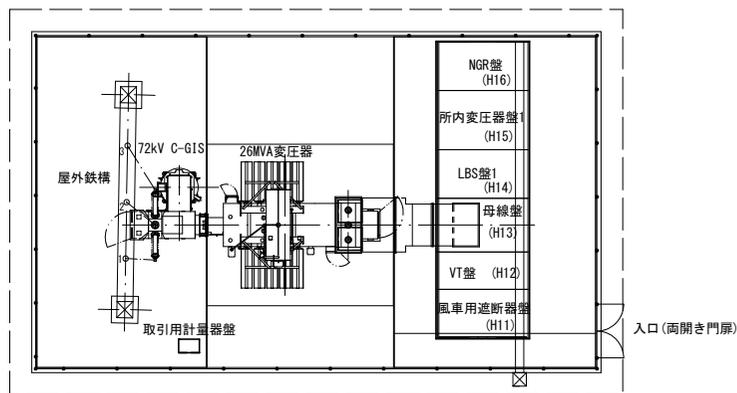


高森高原風力発電所 屋外変電設備 平面図 S=1/200

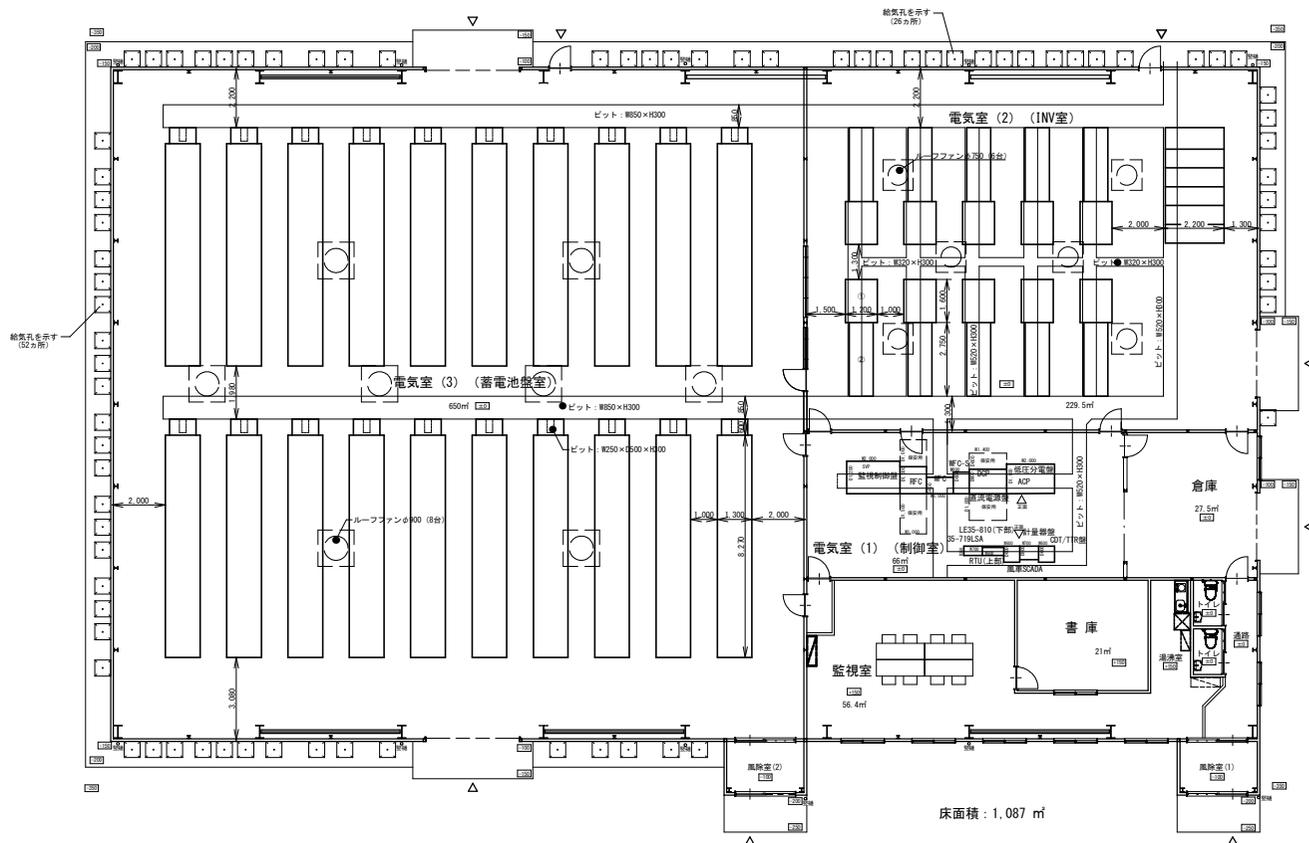

高森高原風力発電所 変電所平面図 S=1/200

委託名	高森高原風力発電所 巡視点検等業務委託		
図面名	高森高原風力発電所 変電所 機器配置図		
作成年月日			
縮尺	A3 : 1/200	図面番号	3 / 4
会社名			
事業者名	岩手県企業局		

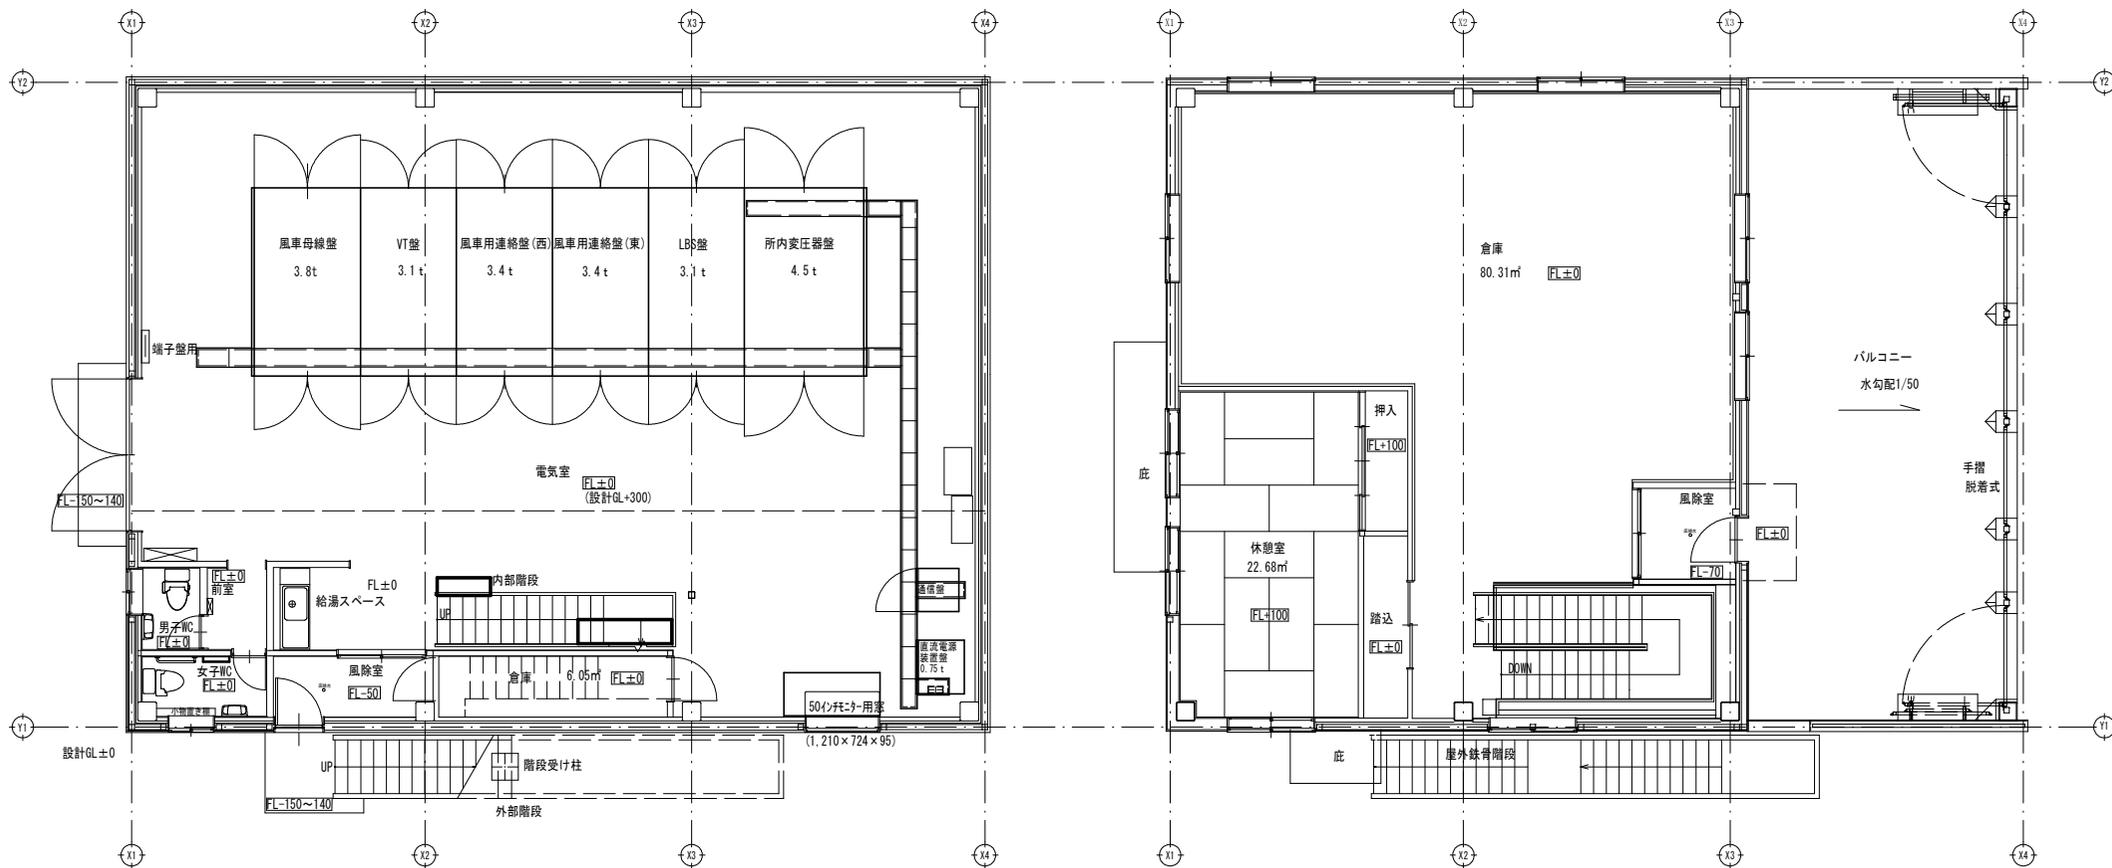

1階平面図 S=1/100

2階平面図 S=1/100

高森高原風力発電所 開閉所平面図

委託名	高森高原風力発電所 巡視点検等業務委託		
図面名	高森高原風力発電所 開閉所 機器配置図		
作成年月日			
縮尺	A3 : 1/100	図面番号	4 / 4
会社名			
事業者名	岩手県企業局		