



平 19 総使、第 186-22368 号

業務名称	四十四田発電所 構内除草その他業務委託		
施設名称	四十四田発電所・施設総合管理所		
図面名称	位置図		
縮尺	図面番号	1/12	
岩手県企業局			

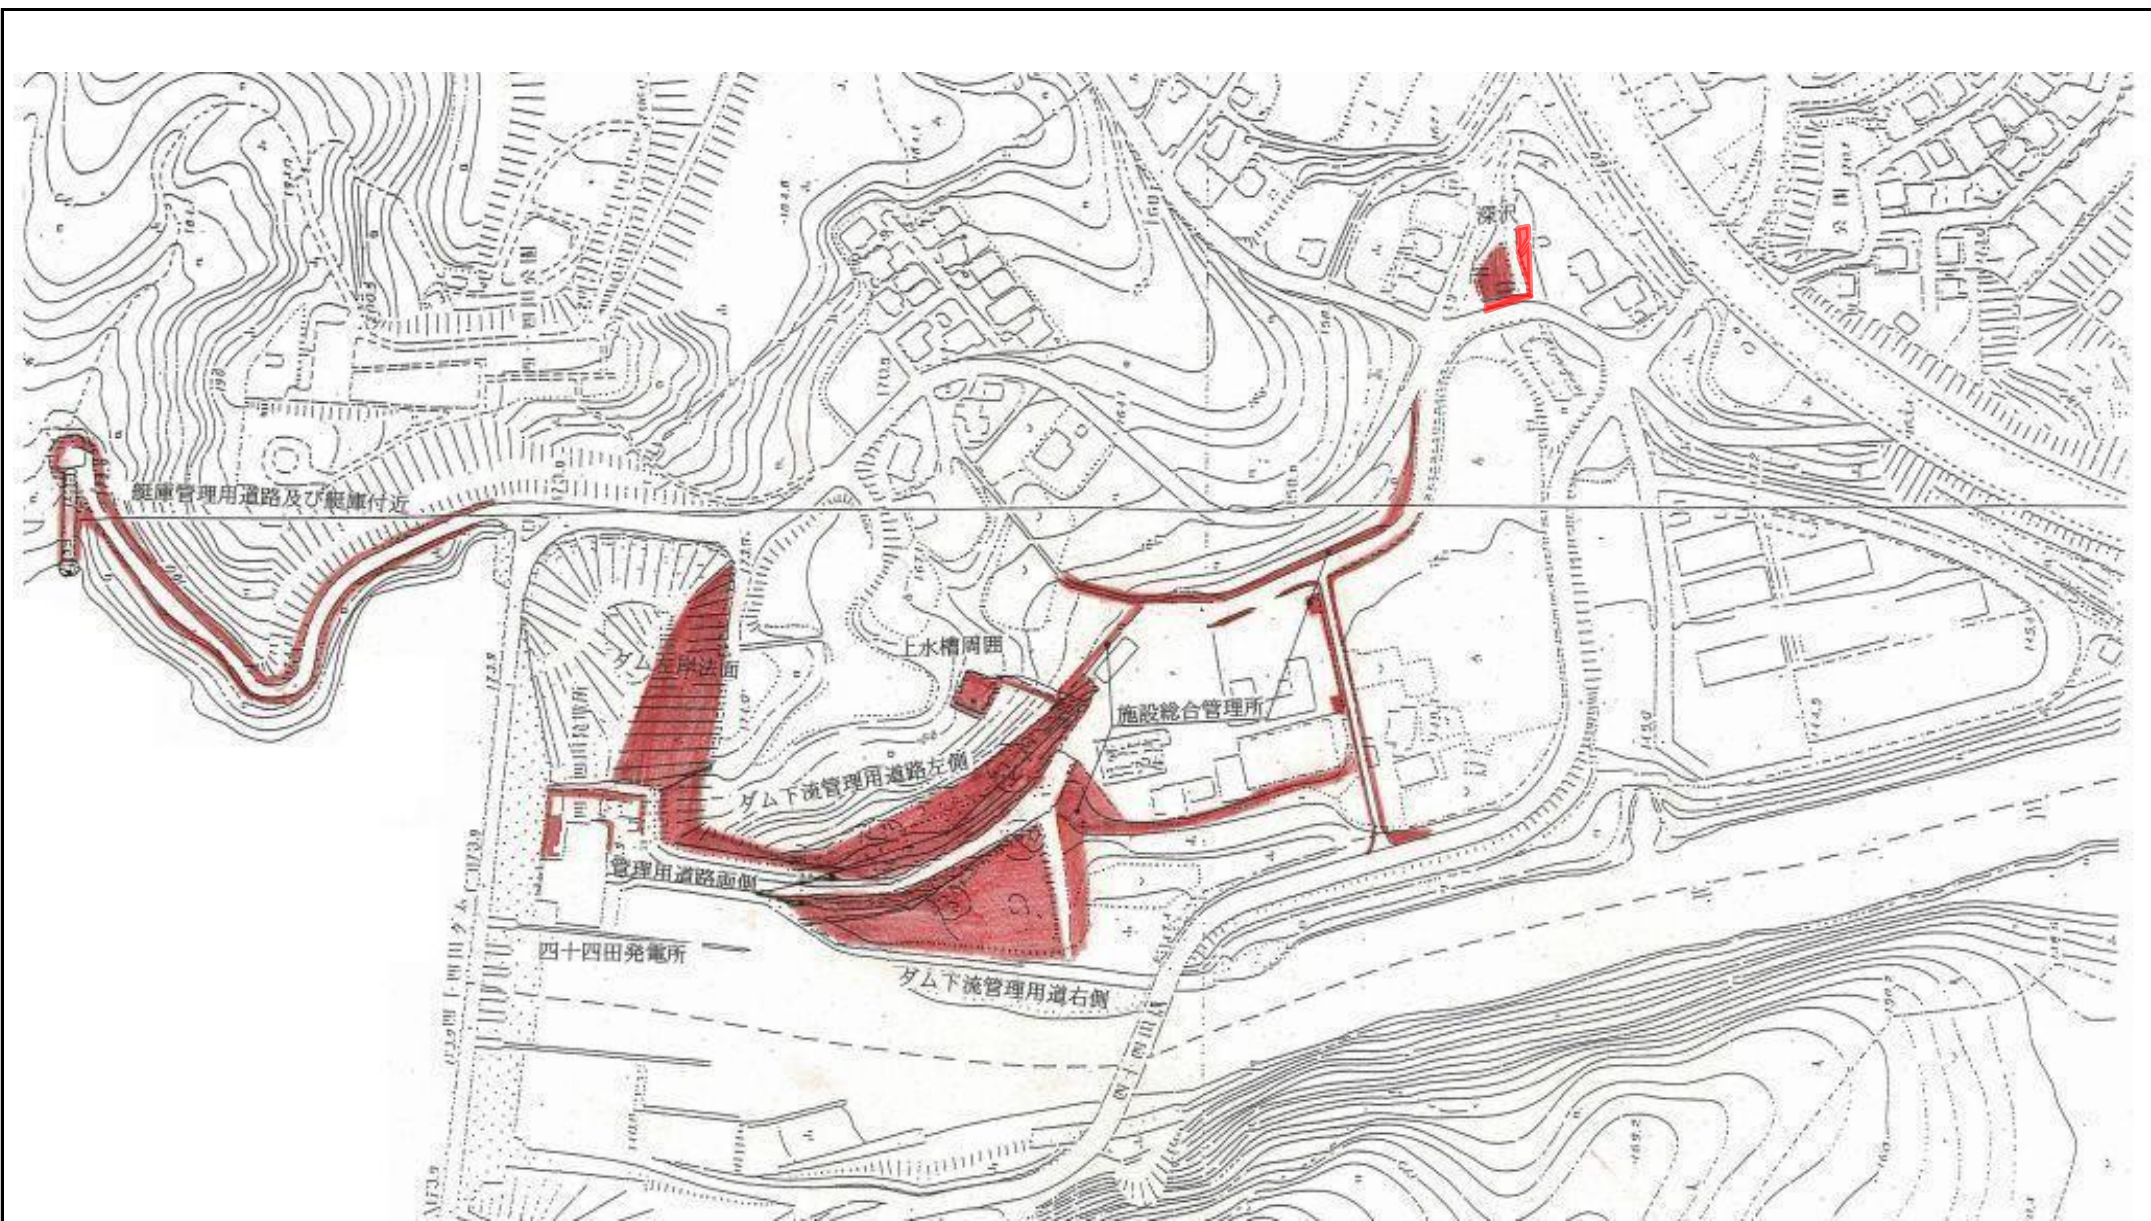

業務名称	四十四田発電所 構内除草その他業務委託		
施設名称	四十四田発電所・施設総合管理所		
図面名称	除草範囲 全体図		
縮尺		図面番号	2/12
岩手県企業局			


艇庫道路インクライン付近

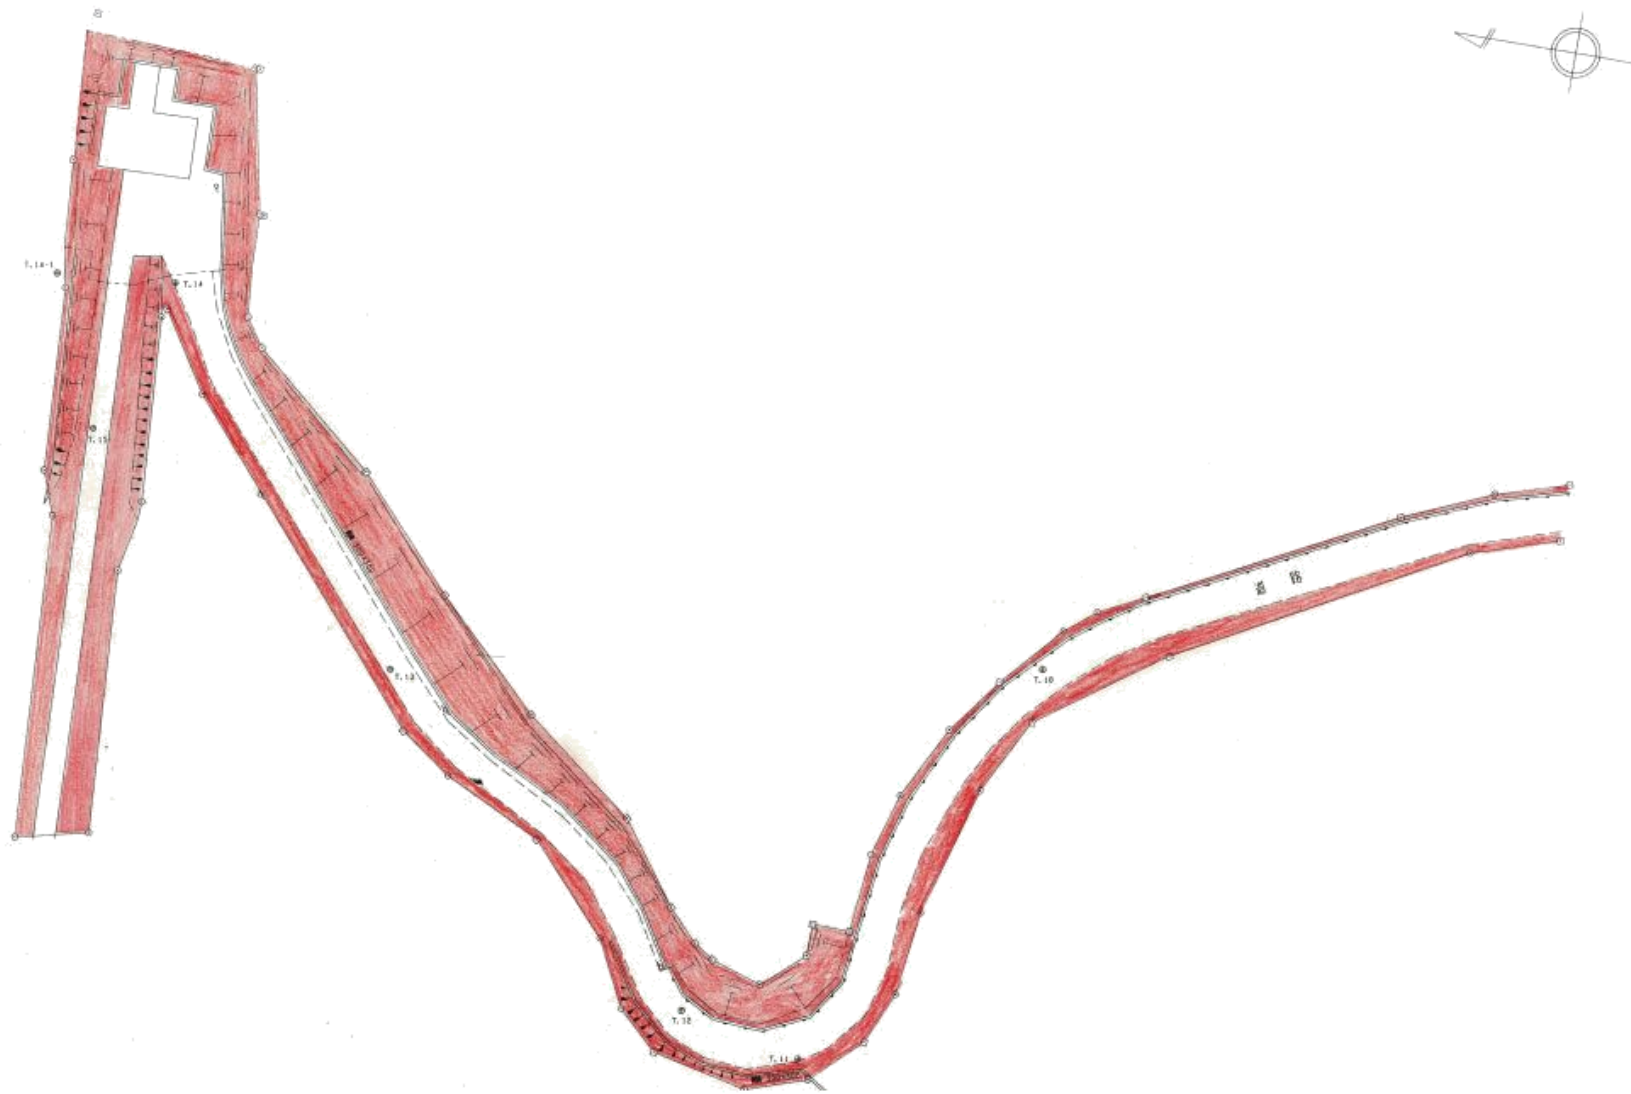


業務名称	四十四田発電所 構内除草その他業務委託		
施設名称	四十四田発電所・施設総合管理所		
図面名称	除草範囲 艇庫道路、インクライン		
縮尺		図面番号	3/12
岩手県企業局			




業務名称	四十四田発電所 構内除草その他業務委託		
施設名称	四十四田発電所・施設総合管理所		
図面名称	除草範囲 発電所他構内		
縮尺		図面番号	4/12
岩手県企業局			

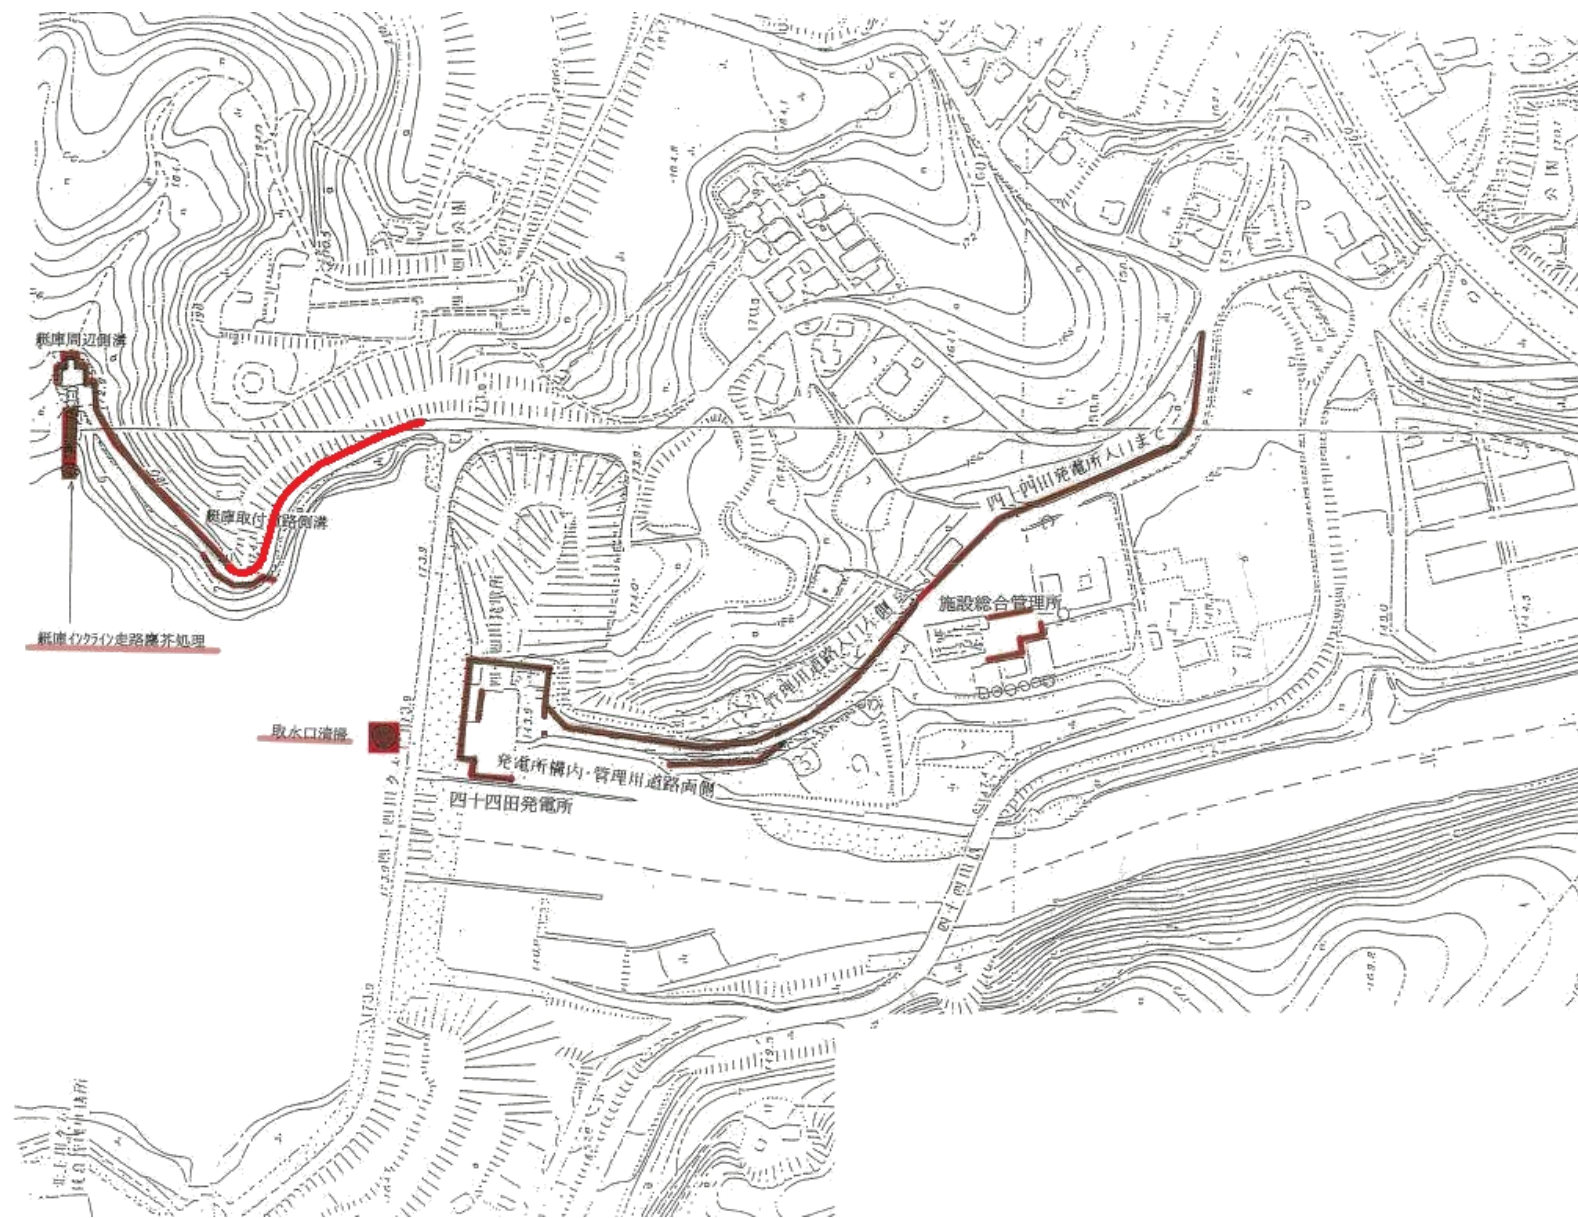

業務名称	四十四田発電所 構内除草その他業務委託		
施設名称	四十四田発電所・施設総合管理所		
図面名称	側溝、取水口、インクライン清掃他		
縮尺		図面番号	5/12
岩手県企業局			

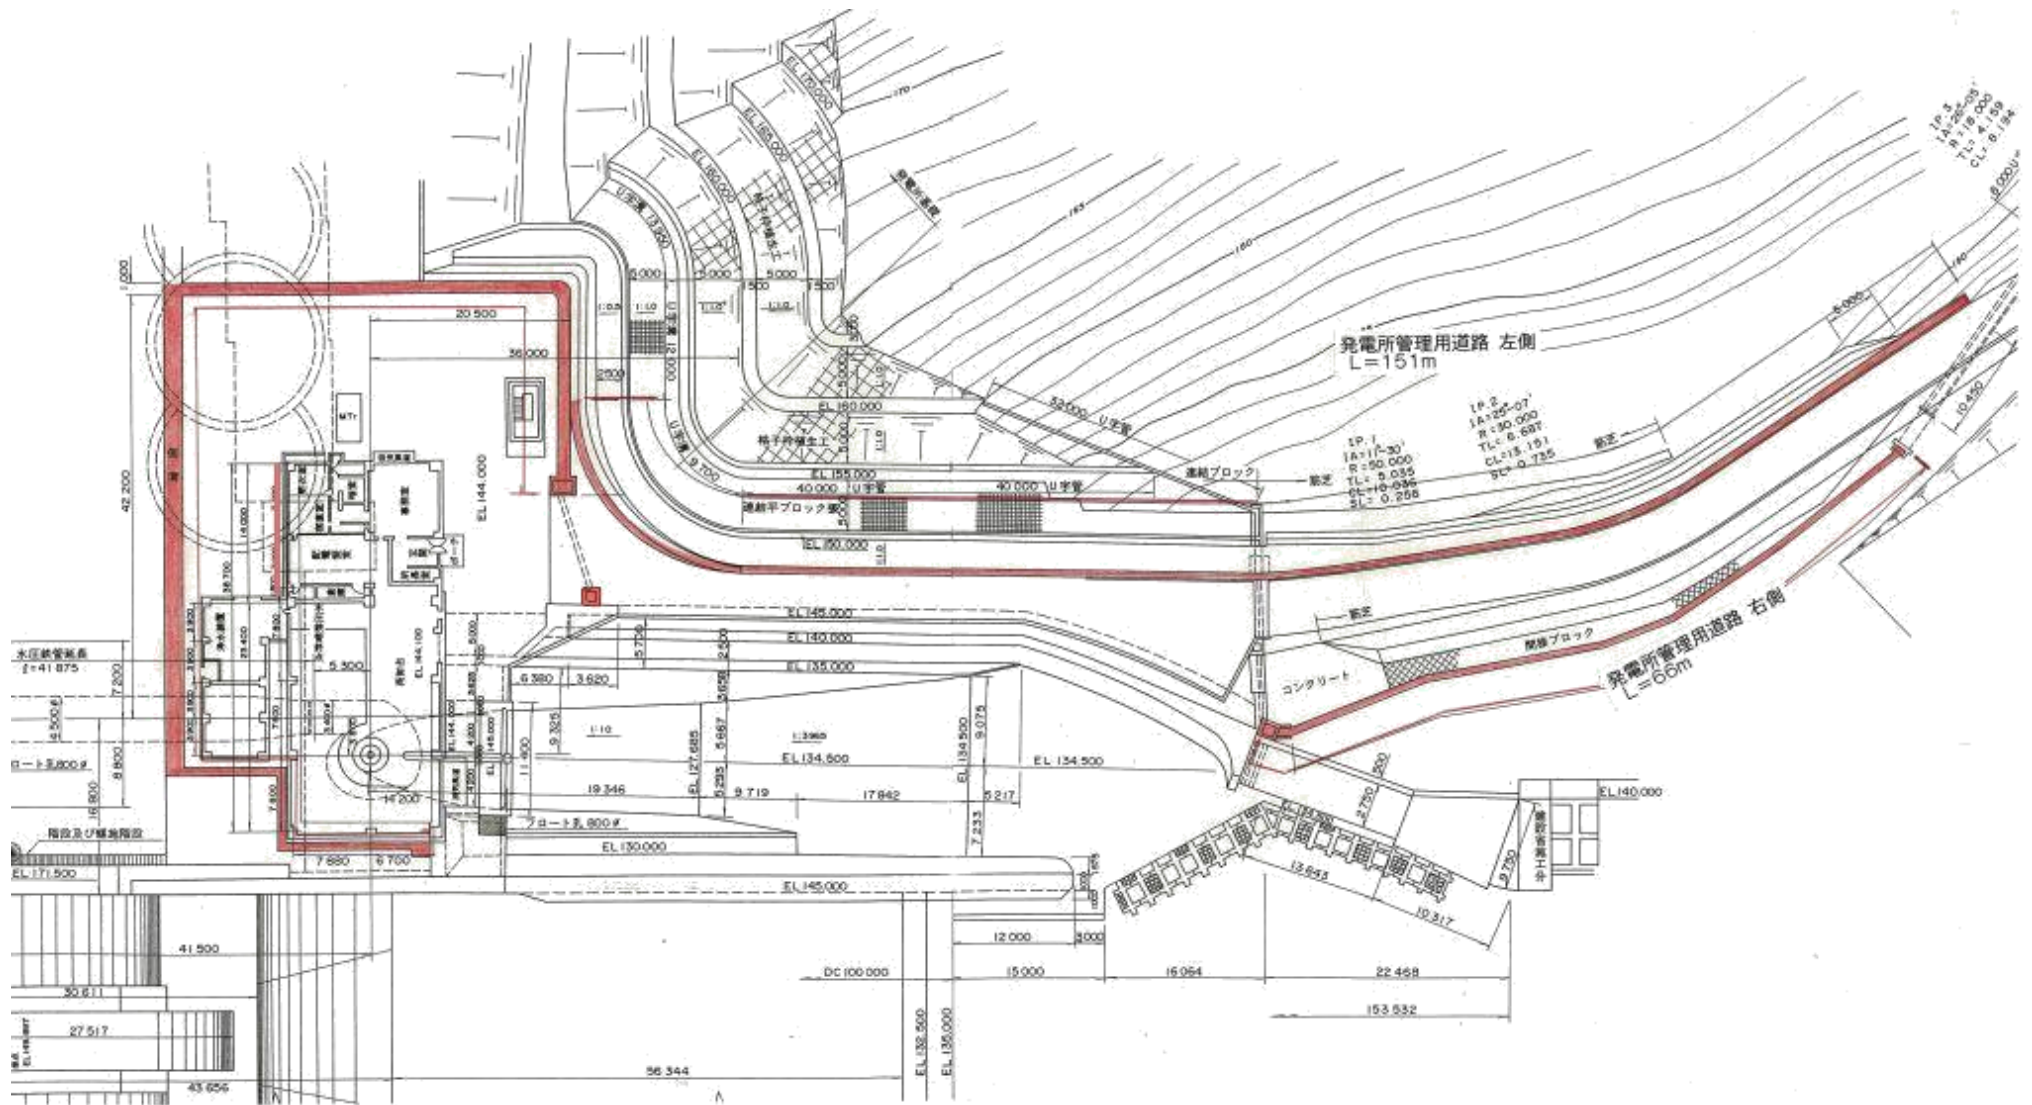


業務名称	四十四田発電所 構内除草その他業務委託		
施設名称	四十四田発電所・施設総合管理所		
図面名称	側溝清掃 四十四田発電所周辺		
縮尺		図面番号	7/12
岩手県企業局			

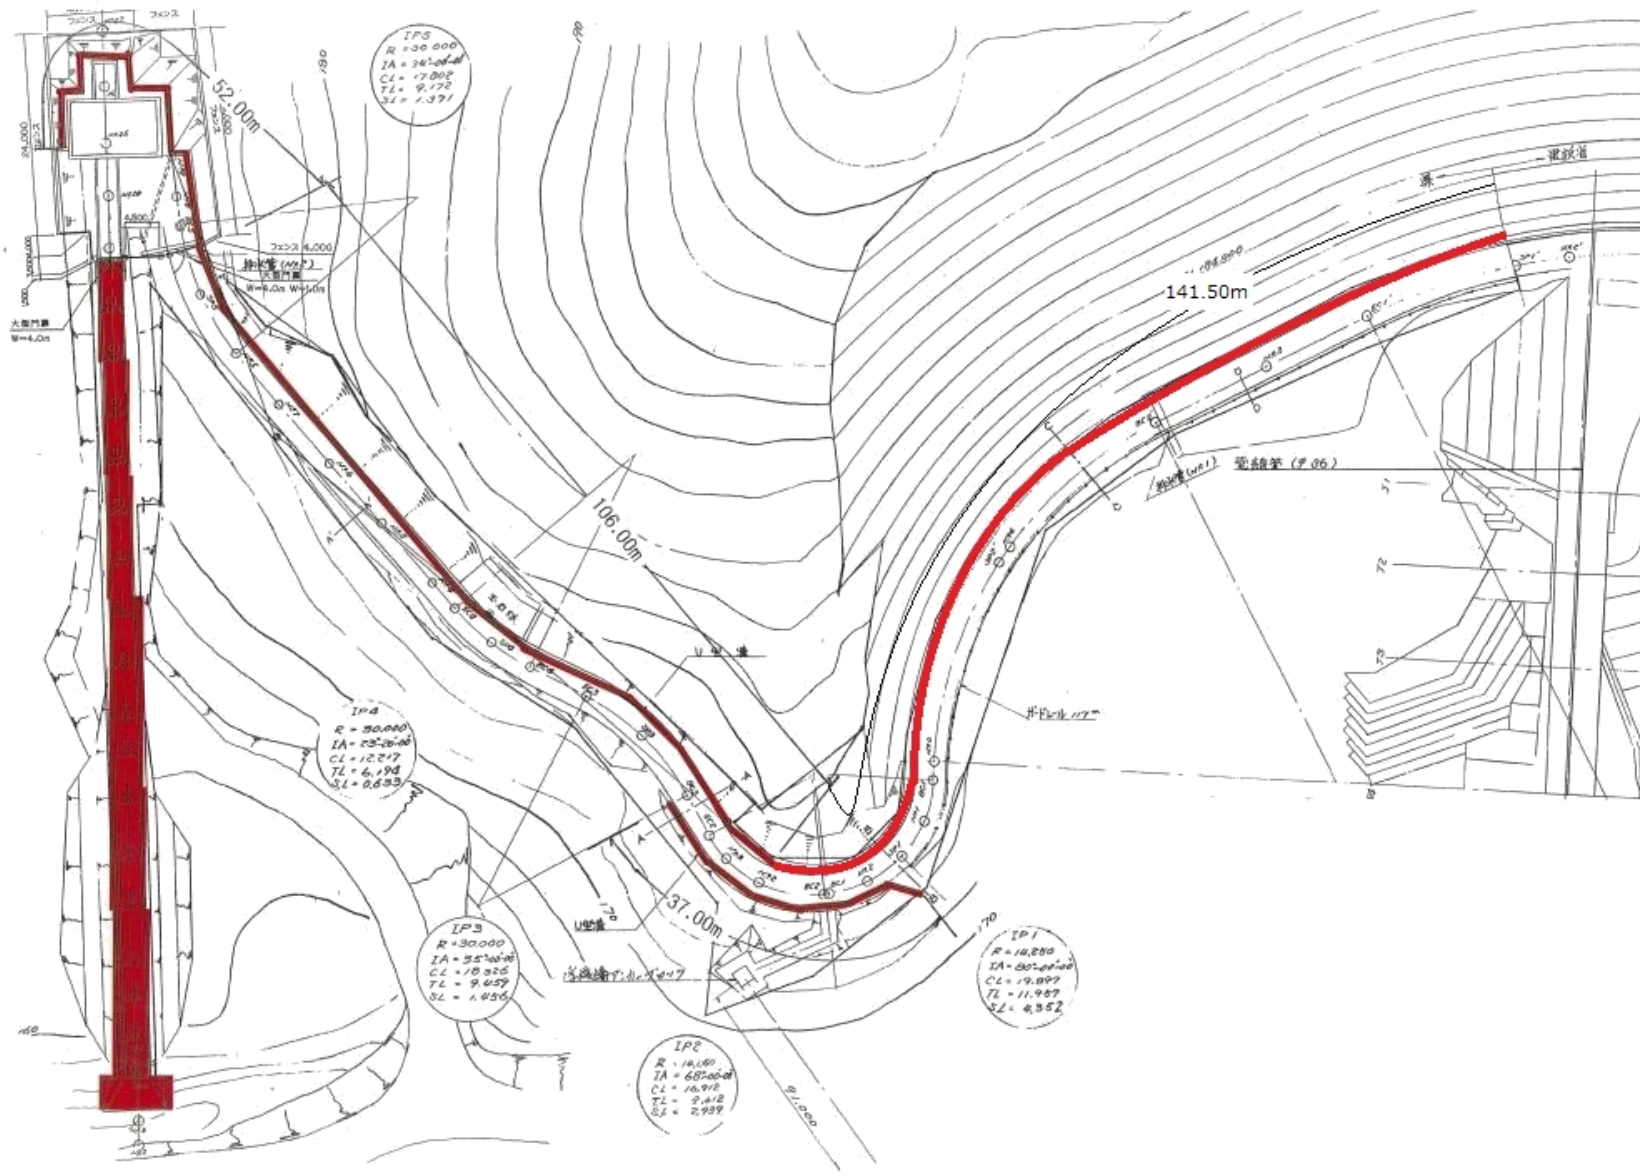


業務名称	四十四田発電所 構内除草その他業務委託		
施設名称	四十四田発電所・施設総合管理所		
図面名称	側溝清掃及び除塵範囲		
縮尺		図面番号	8/12
岩手県企業局			



B-B 断面

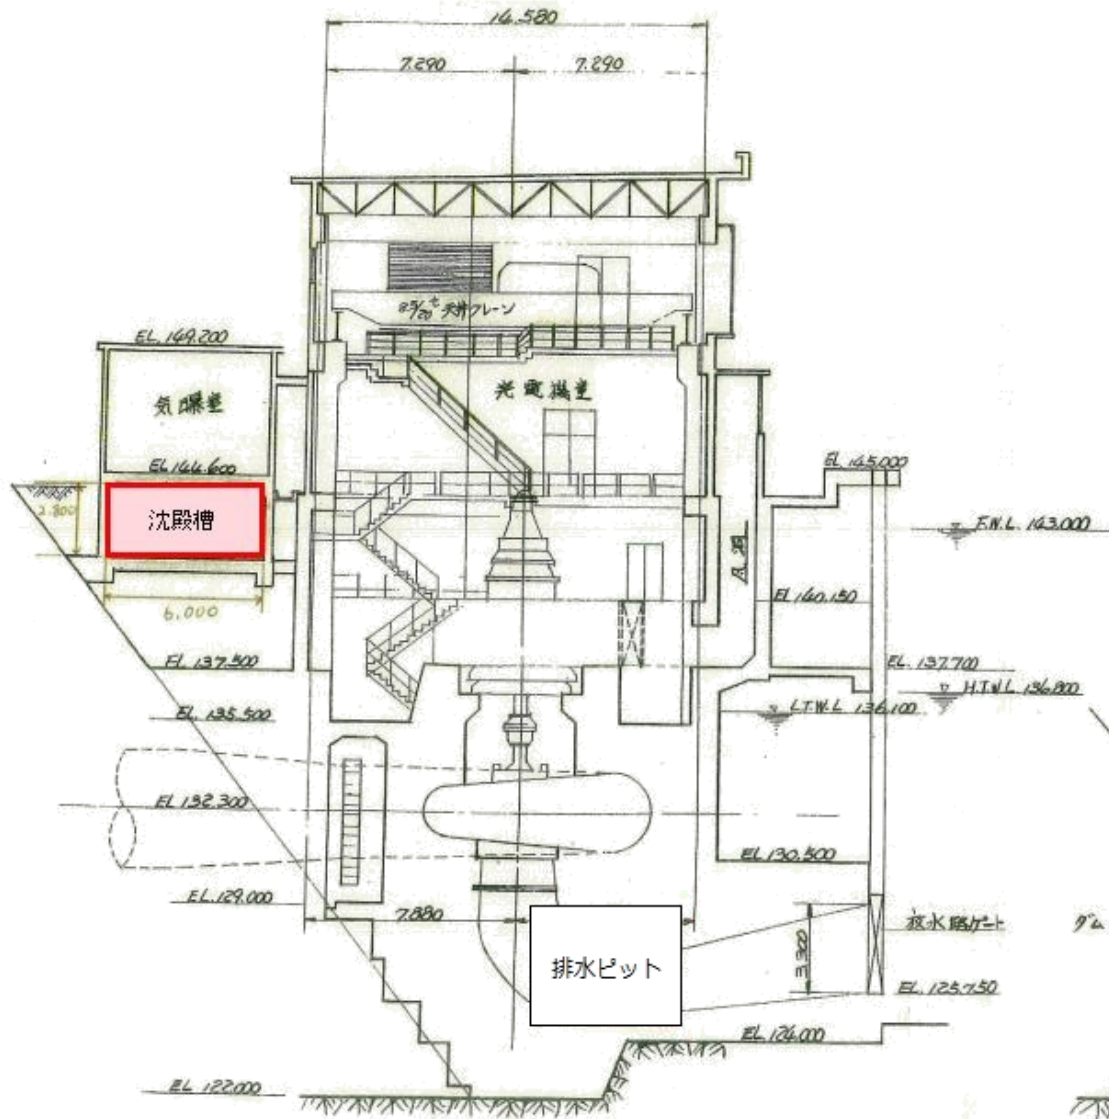

E-E 断面

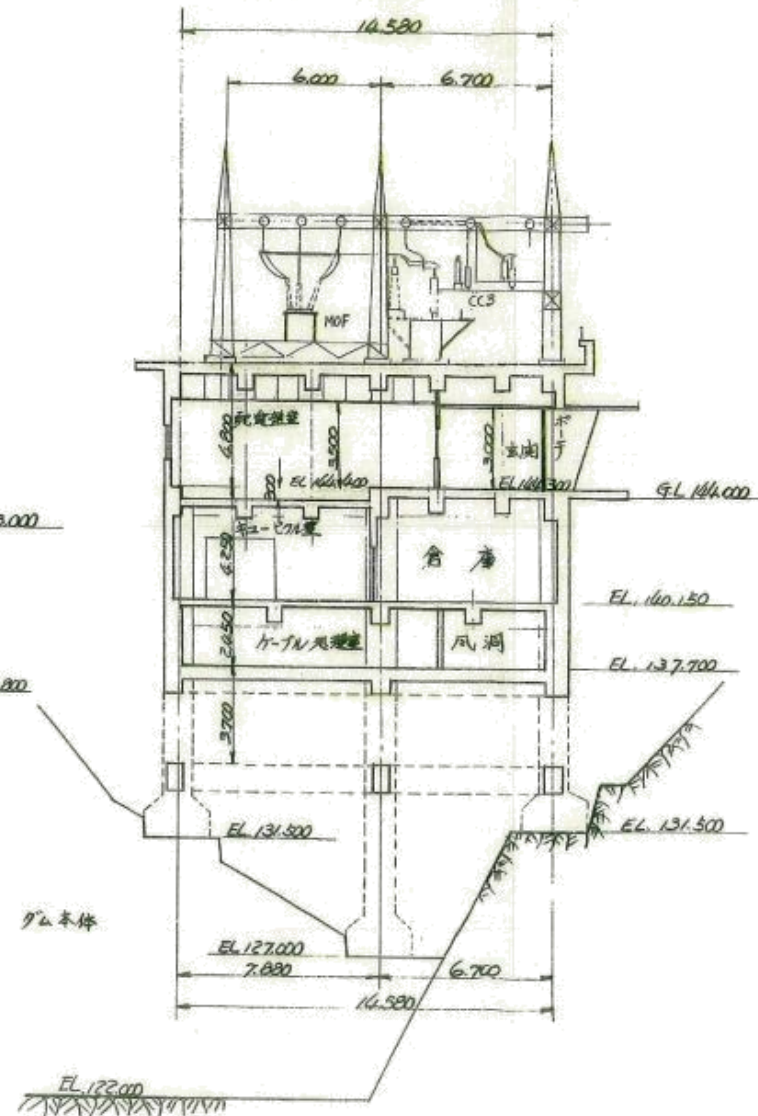


業務名称	四十四田発電所 構内除草その他業務委託		
施設名称	四十四田発電所・施設総合管理所		
図面名称	発電所断面図 沈殿槽		
縮尺		図面番号	9/12
岩手県企業局			

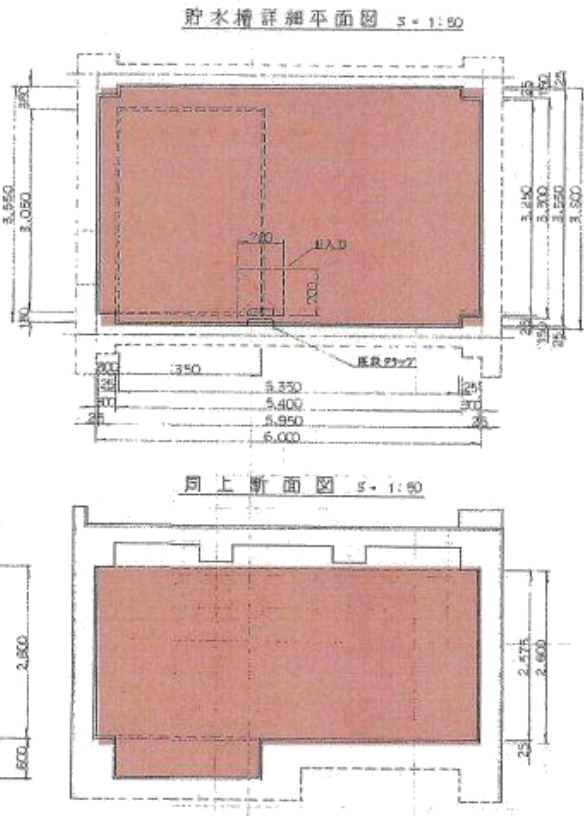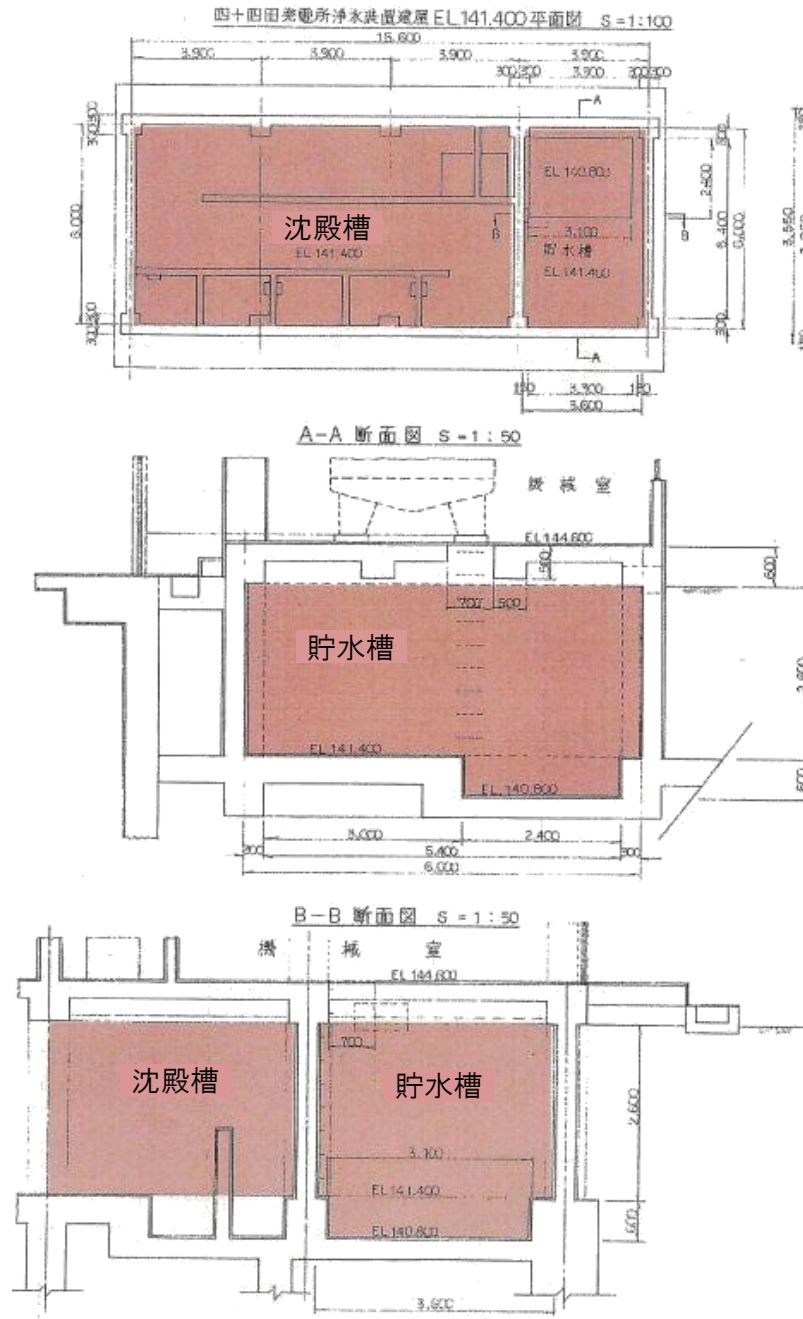


業務名称	四十四田発電所 構内除草その他業務委託		
施設名称	四十四田発電所・施設総合管理所		
図面名称	清掃範囲 沈殿槽、貯水槽		
縮尺		図面番号	10/12
岩手県企業局			


上水槽平面図

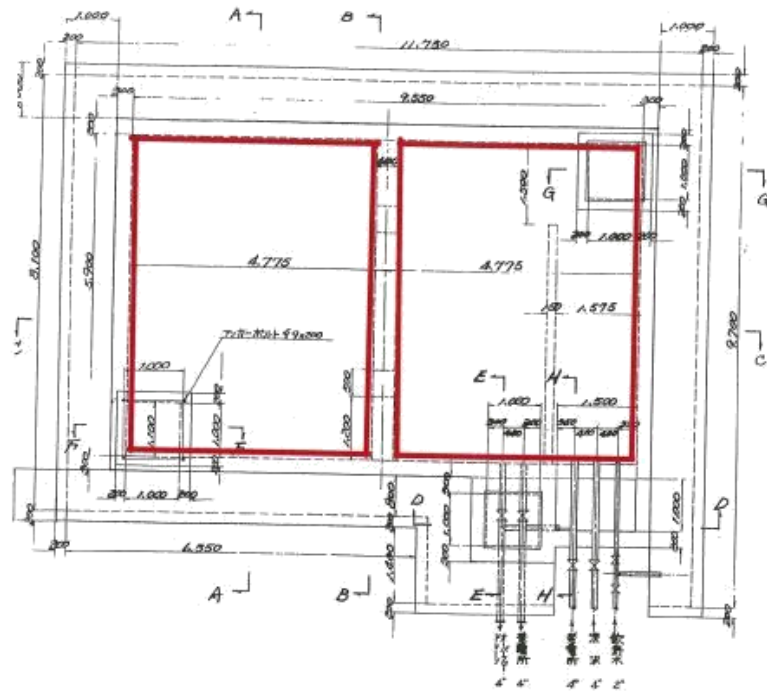


A~A 断面

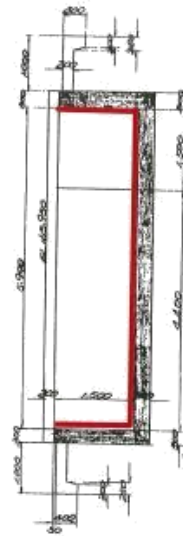

B~B 断面

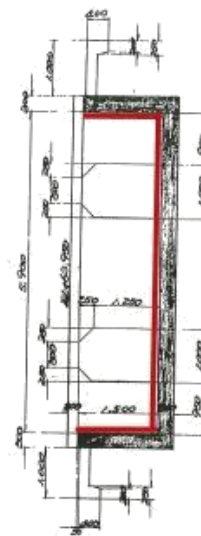


D~D 断面

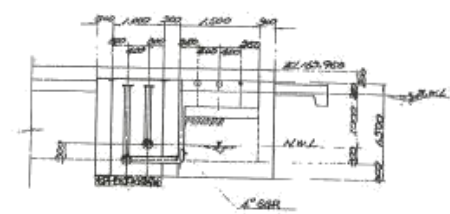


E~E 断面




C~C 断面

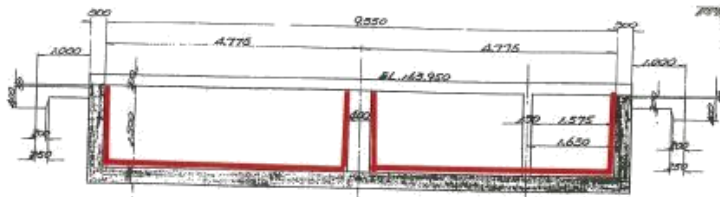


F~F 断面

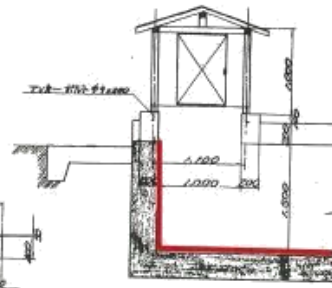

G~G 断面

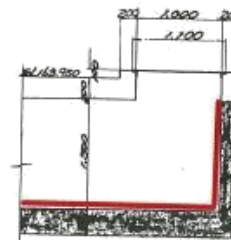


H~H 断面

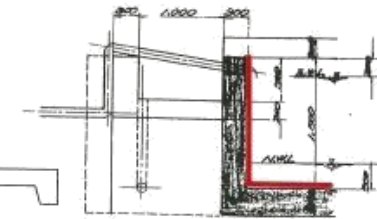

凡例

業務名称	四十四田発電所 構内除草その他業務委託		
施設名称	四十四田発電所・施設総合管理所		
図面名称	清掃範囲 上水槽		
縮尺		図面番号	11/12
岩手県企業局			

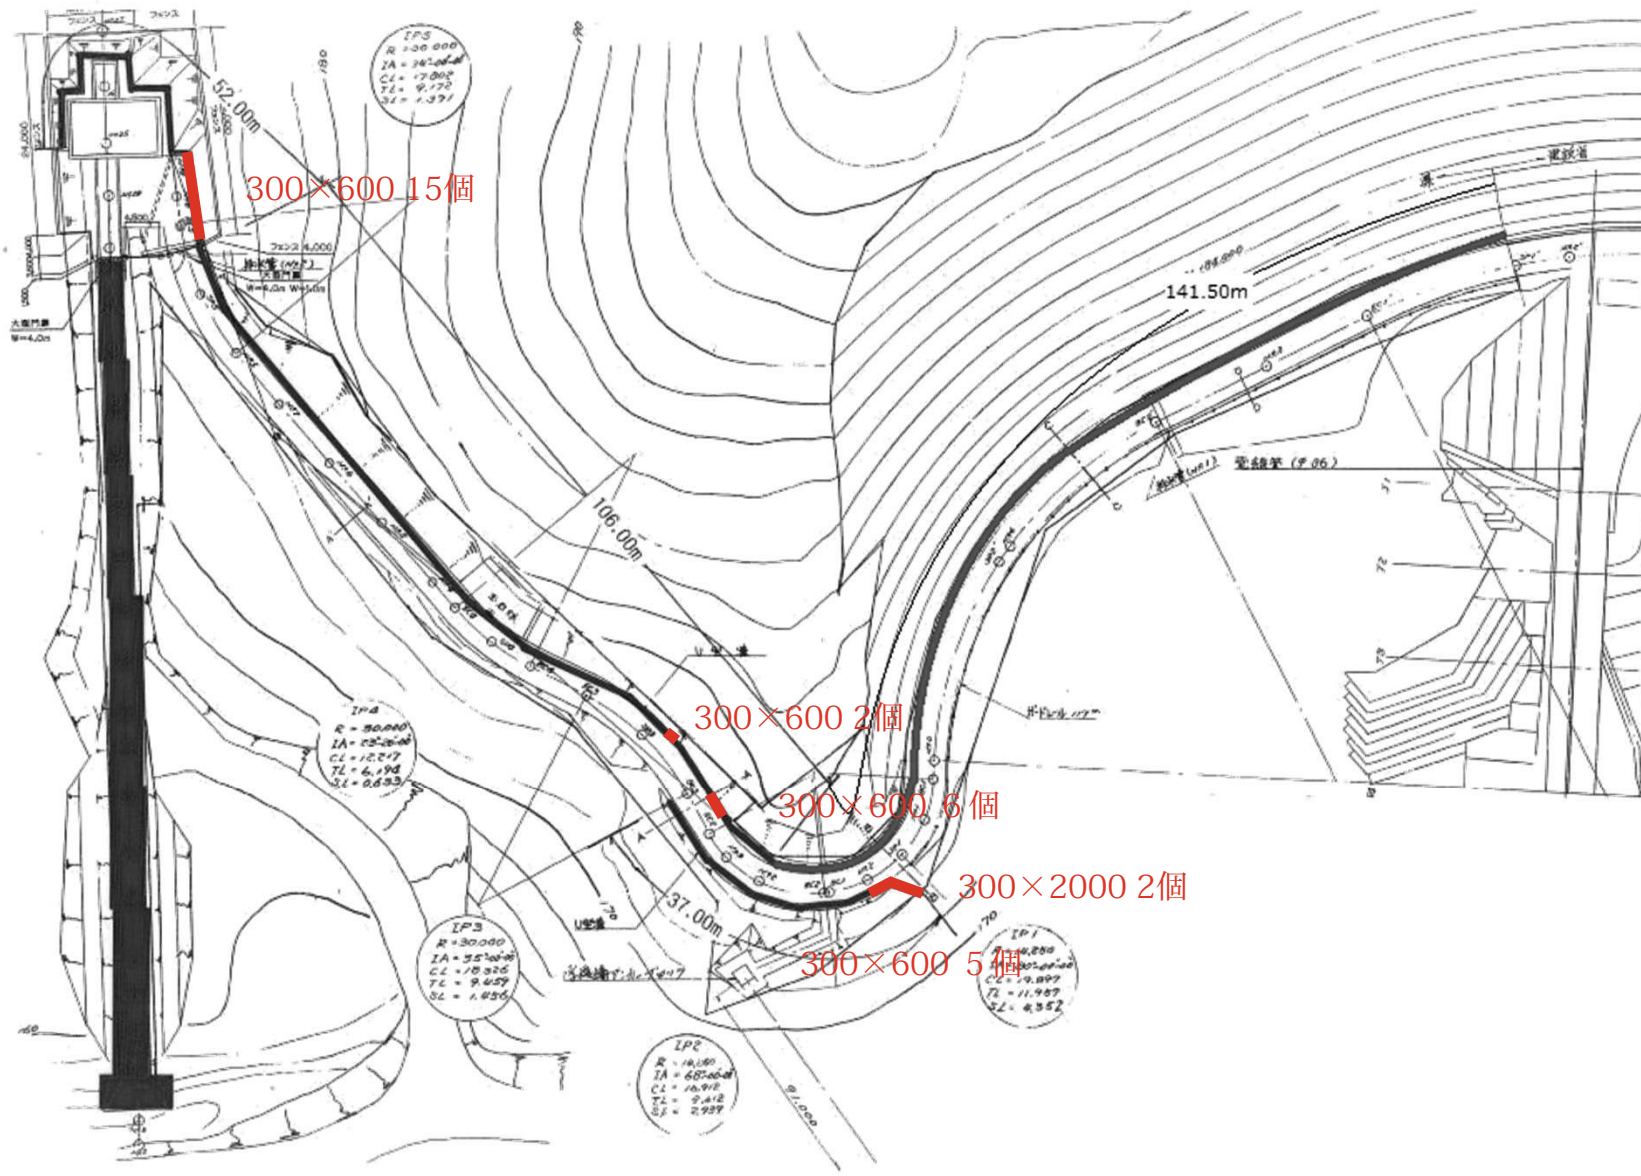

業務名称	四十四田発電所 構内除草その他業務委託		
施設名称	四十四田発電所・施設総合管理所		
図面名称	艇庫管理用道路側溝補修		
縮尺		図面番号	12/12
岩手県企業局			