
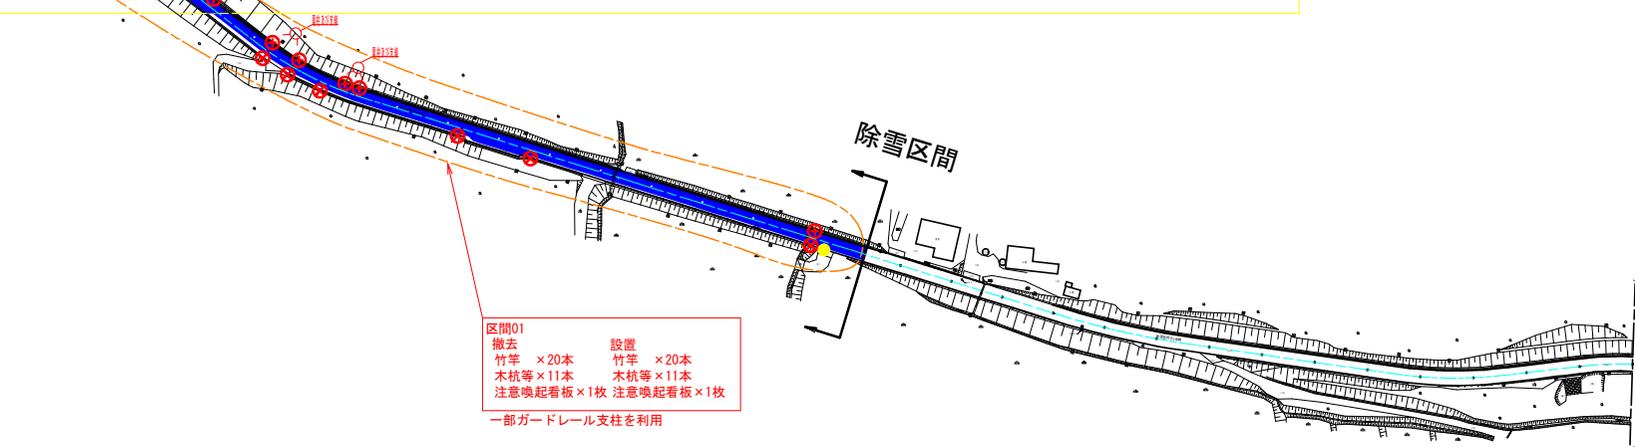
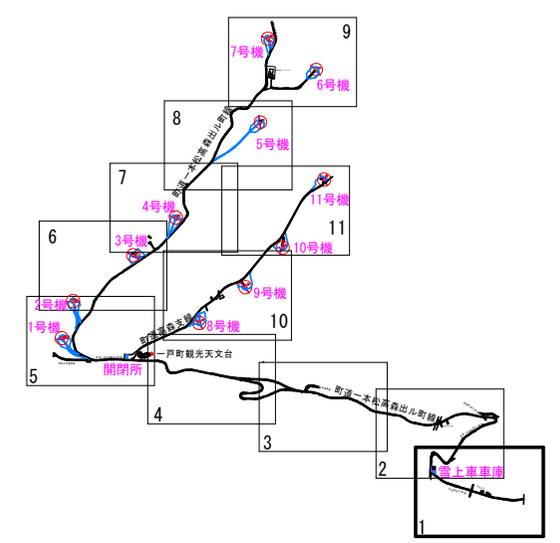


高森高原風力発電所

開閉所

変電所

業務名	高森高原風力発電所風力発電設備維持管理業務委託		
図面名	高森高原風力発電所 位置図		
作成年月日			
縮尺	A3 : ———	図面番号	1
会社名			
事業者名	岩手県企業局 施設総合管理所		

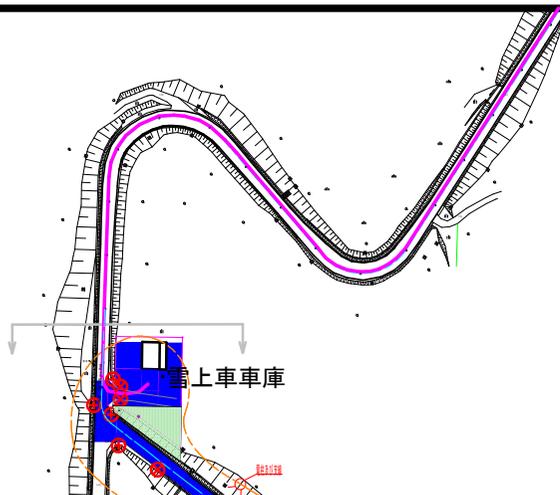

区間01
 撤去 竹竿 ×20本 木杭等×11本 注意喚起看板×1枚
 設置 竹竿 ×20本 木杭等×11本 注意喚起看板×1枚
 一部ガードレール支柱を利用

凡例


	竹竿設置範囲
	竹竿設置位置
	竹竿設置位置 (木杭無)
	牧柵支柱及び有刺鉄線 撤去・設置箇所
	有刺鉄線設置箇所
	牧柵 (業務対象外)
	除草範囲
	除雪範囲
	樹木
	雪上車走行ルート
	注意喚起看板





業務名	高森高原風力発電所風力発電設備維持管理業務委託		
図面名	平面図		
作成年月日			
縮尺	図面番号	2	
会社名			
事業者名	岩手県企業局 施設総合管理所		

凡例


	竹竿設置範囲	
	竹竿設置位置	 竹竿設置位置 (木杭無)
	牧柵支柱及びび有刺鉄線 撤去・設置箇所	
	有刺鉄線設置箇所	
	牧柵 (業務対象外)	
	除雪範囲	 樹木
	雪上車走行ルート	

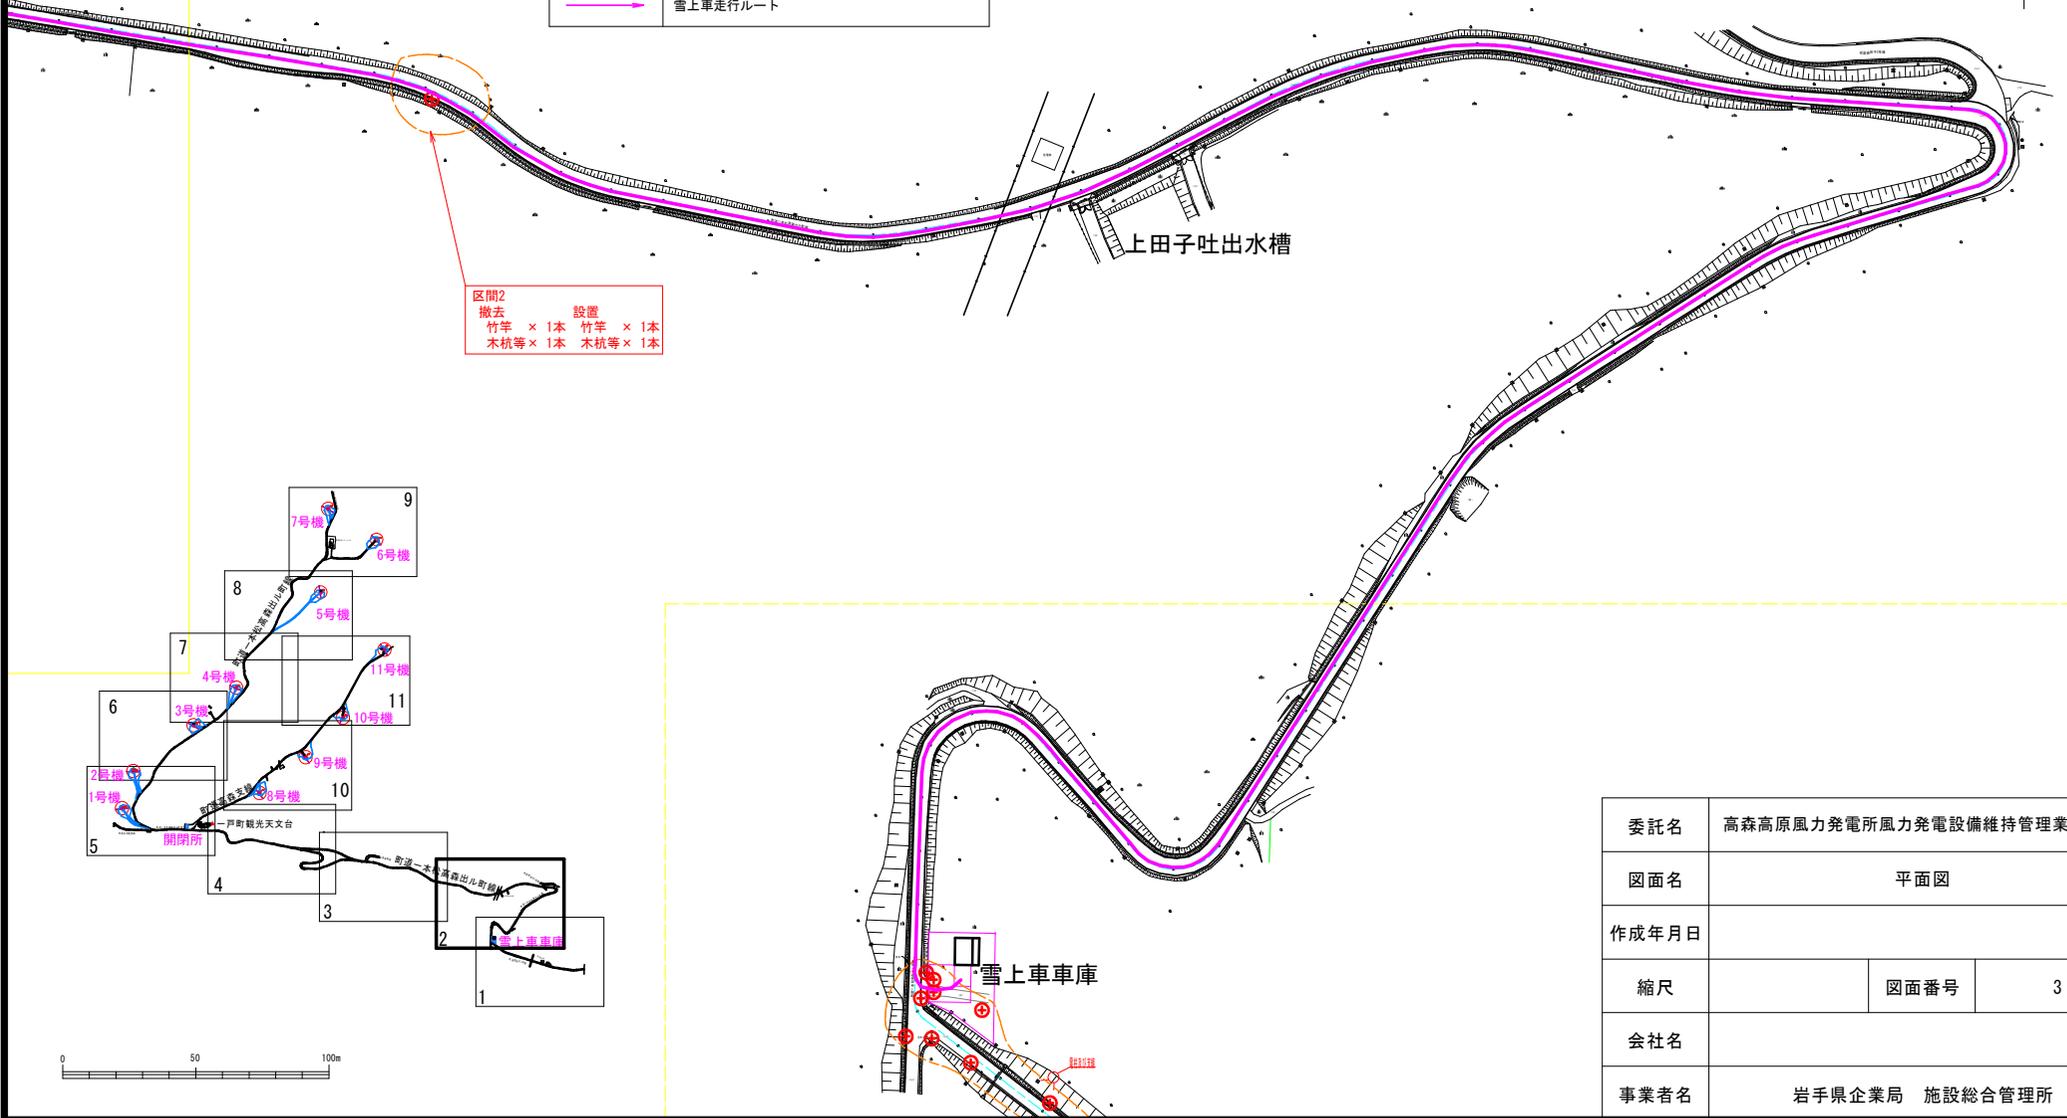

区間2
撤去 設置
竹竿 × 1本 竹竿 × 1本
木杭等 × 1本 木杭等 × 1本

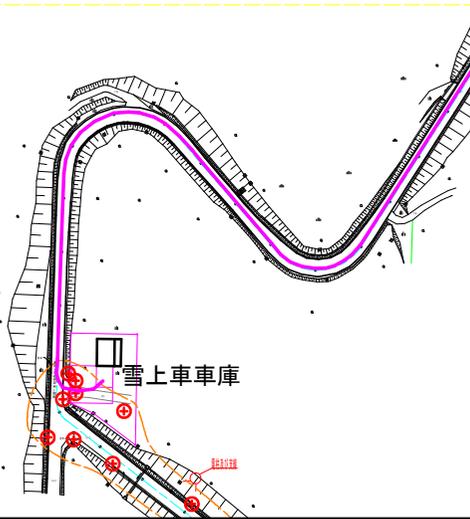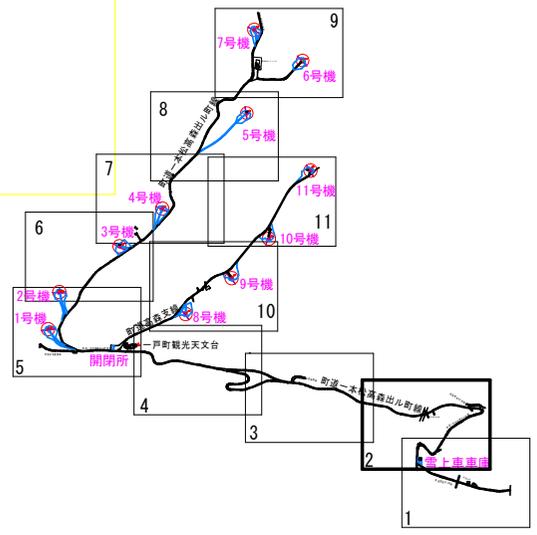

委託名	高森高原風力発電所風力発電設備維持管理業務委託		
図面名	平面図		
作成年月日			
縮尺	図面番号	3	
会社名			
事業者名	岩手県企業局 施設総管理所		

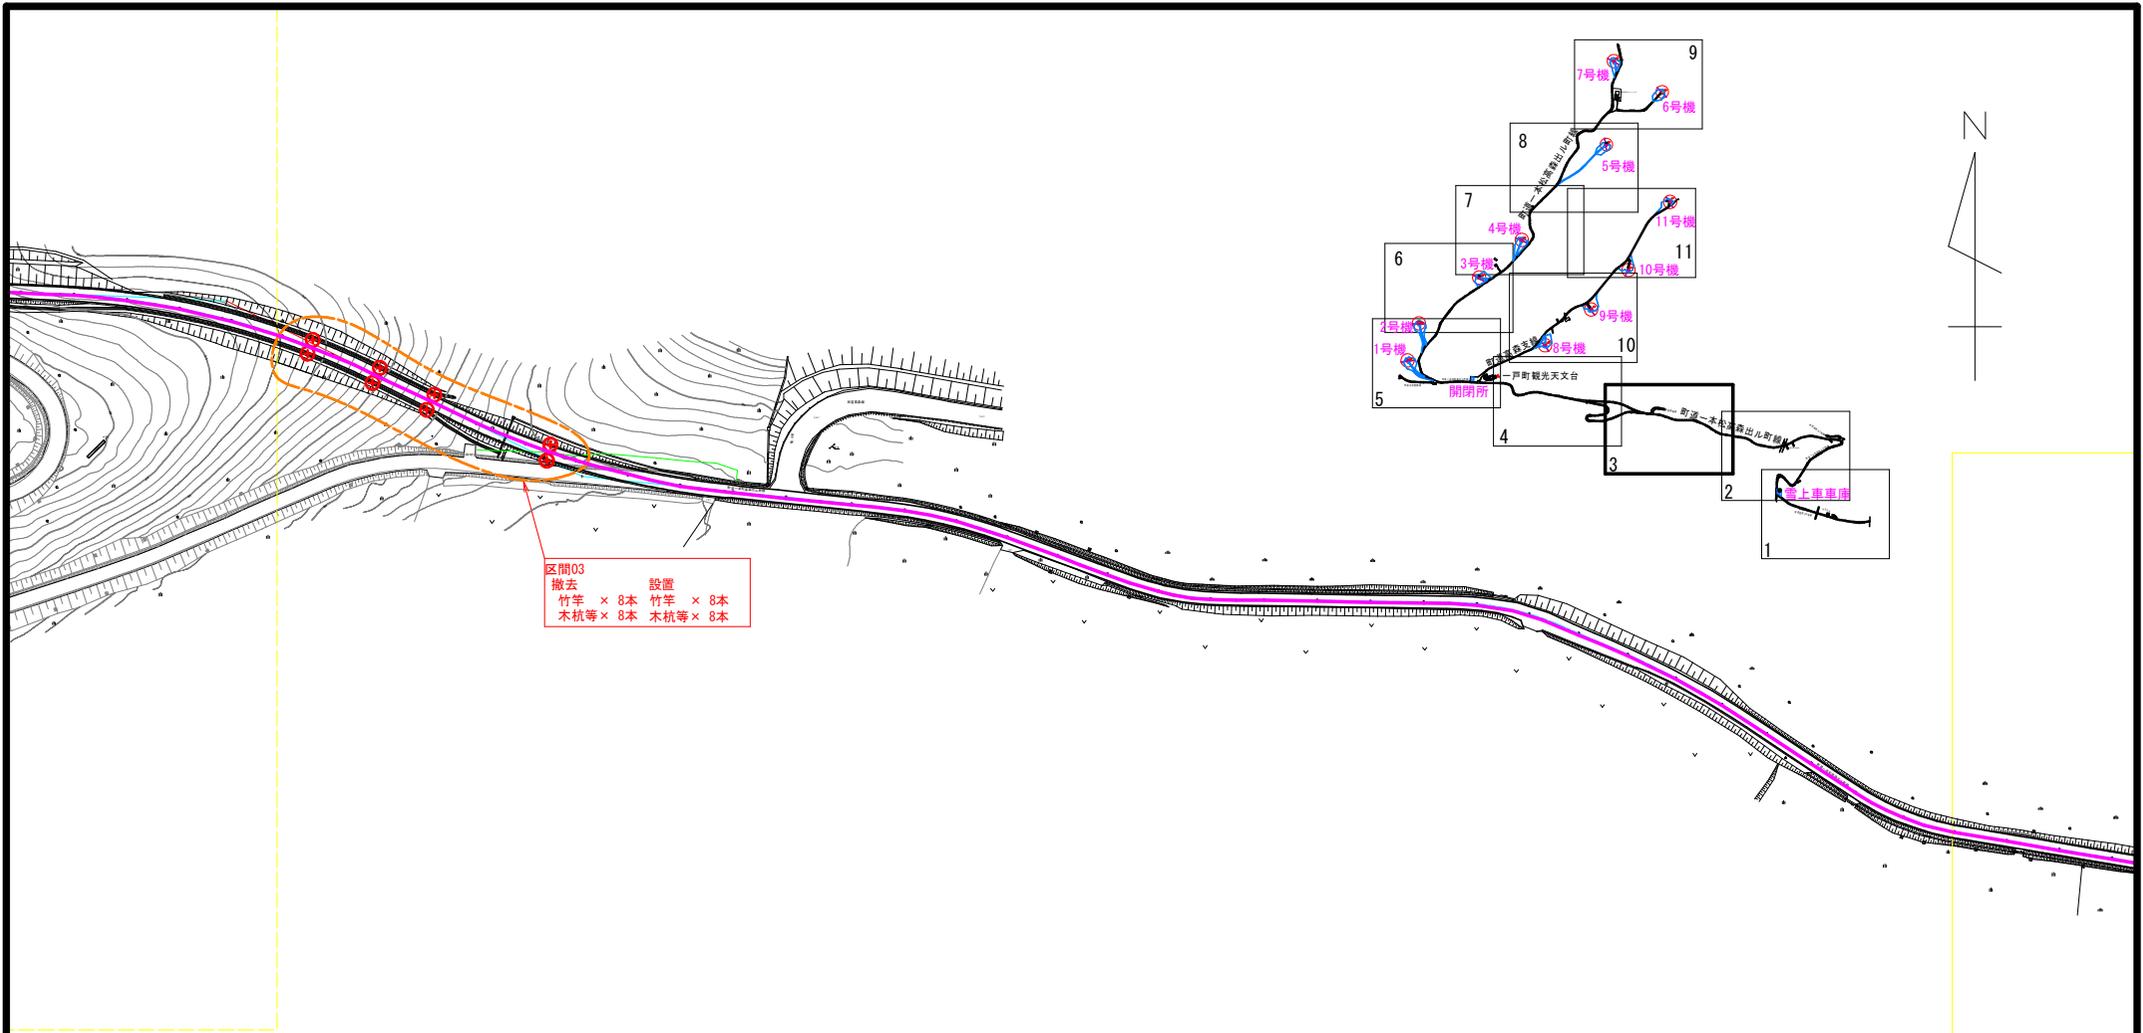


区間03
撤去 設置
竹竿 × 8本 竹竿 × 8本
木杭等 × 8本 木杭等 × 8本

凡例

	竹竿設置範囲		
	竹竿設置位置		竹竿設置位置 (木杭無)
	牧柵支柱及び有刺鉄線		撤去・設置箇所
	有刺鉄線設置箇所		
	牧柵 (業務対象外)		
	除雪範囲		樹木
	雪上車走行ルート		



委託名	高森高原風力発電所風力発電設備維持管理業務委託		
図面名	平面図		
作成年月日			
縮尺	図面番号	4	
会社名			
事業者名	岩手県企業局 施設総合管理所		

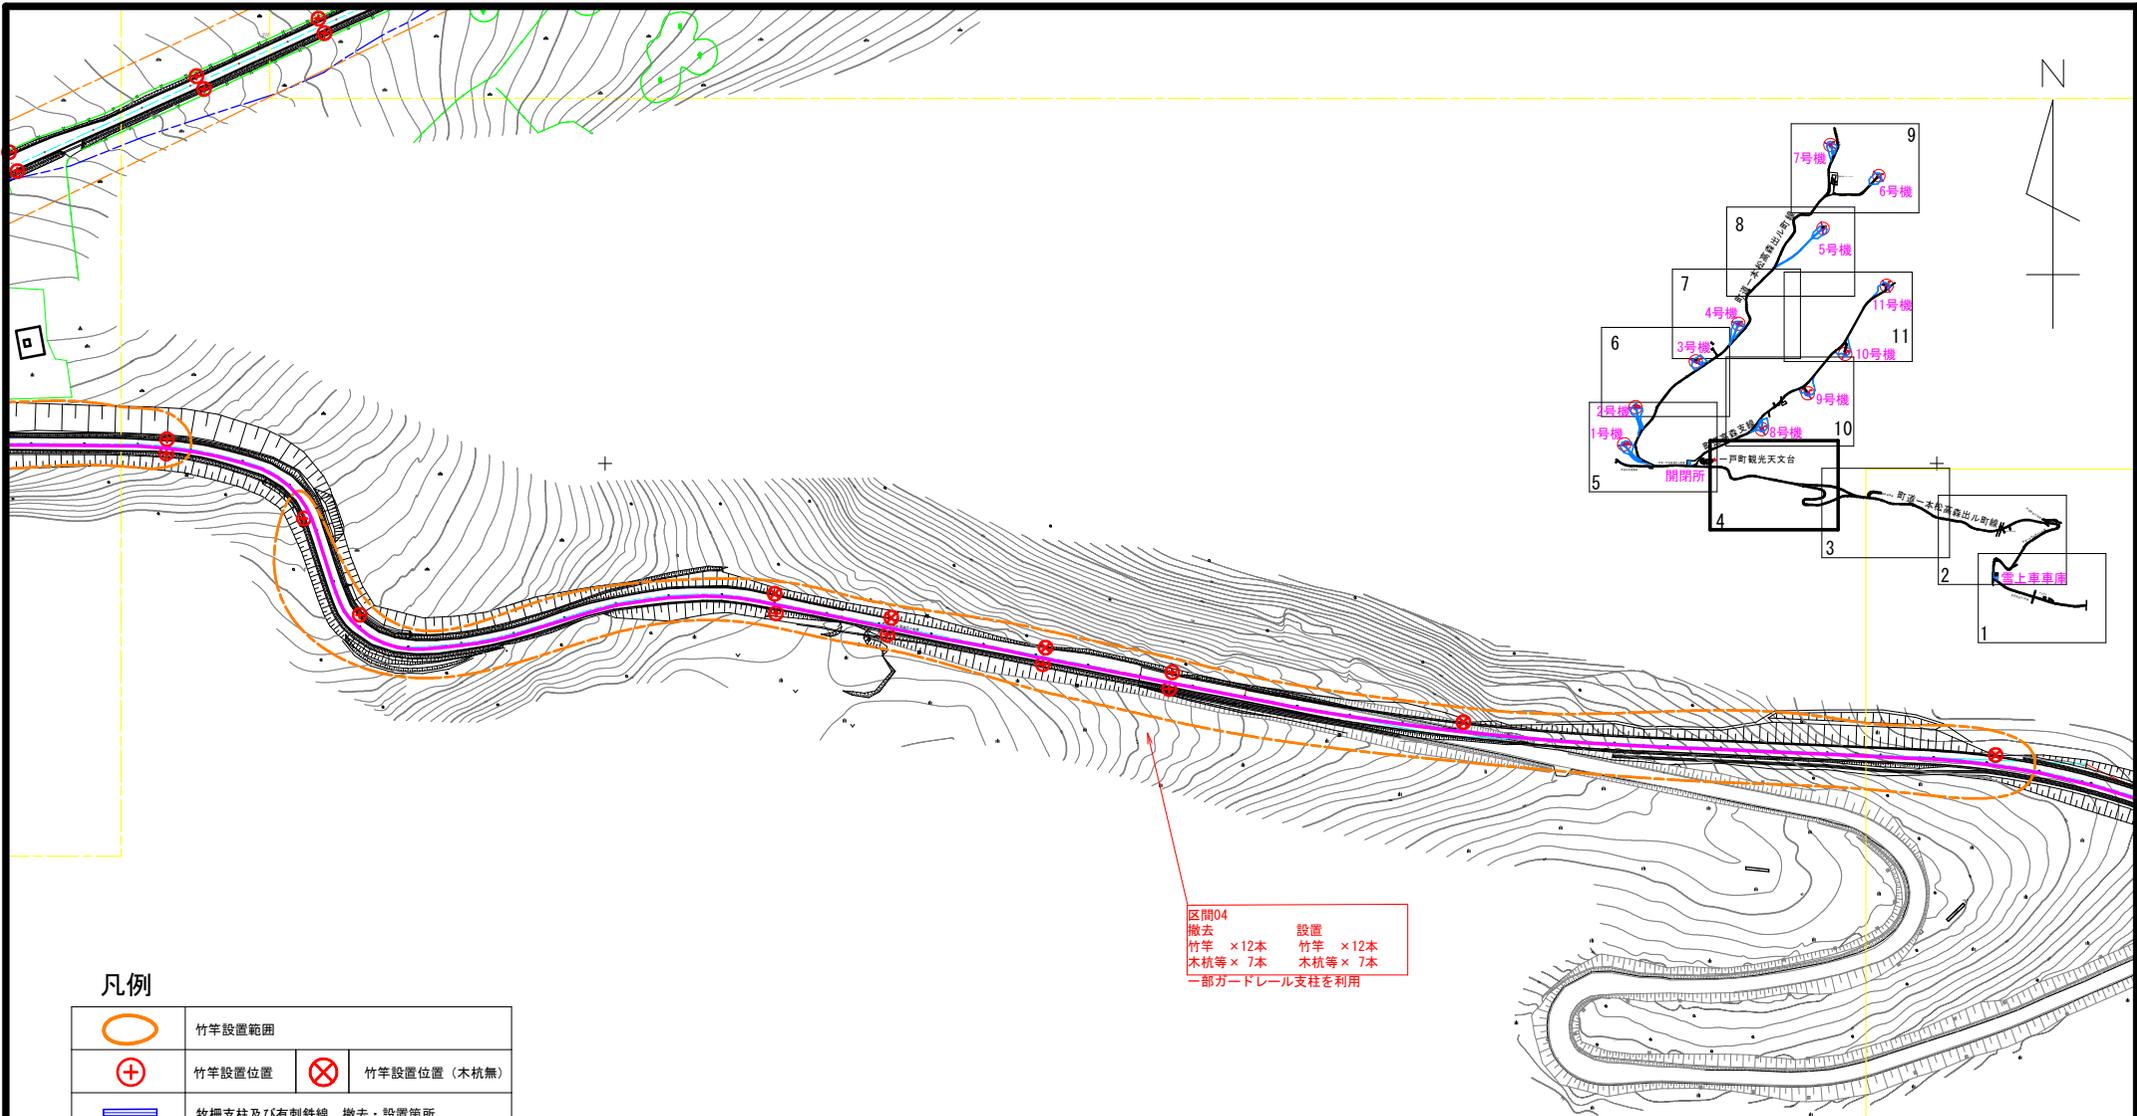



区間04
 撤去 竹竿 × 12本
 木杭等 × 7本
 設置 竹竿 × 12本
 木杭等 × 7本
 一部ガードレール支柱を利用

凡例

	竹竿設置範囲		
	竹竿設置位置		竹竿設置位置 (木杭無)
	牧柵支柱及び有刺鉄線 撤去・設置箇所		
	有刺鉄線設置箇所		
	牧柵 (業務対象外)		
	除雪範囲		樹木
	雪上車走行ルート		



委託名	高森高原風力発電所風力発電設備維持管理業務委託		
図面名	平面図		
作成年月日			
縮尺	図面番号	5	
会社名			
事業者名	岩手県企業局 施設総合管理所		

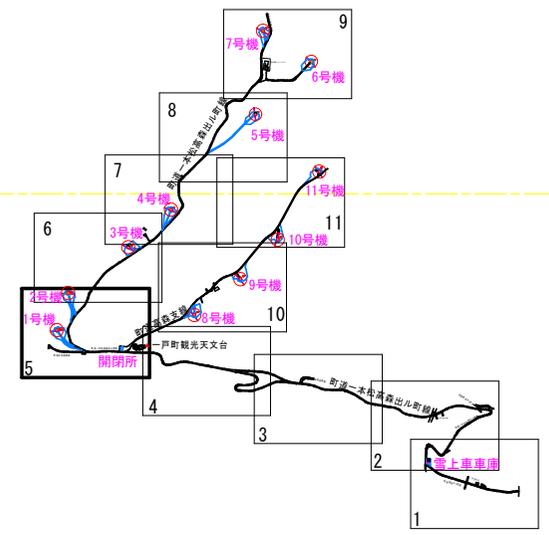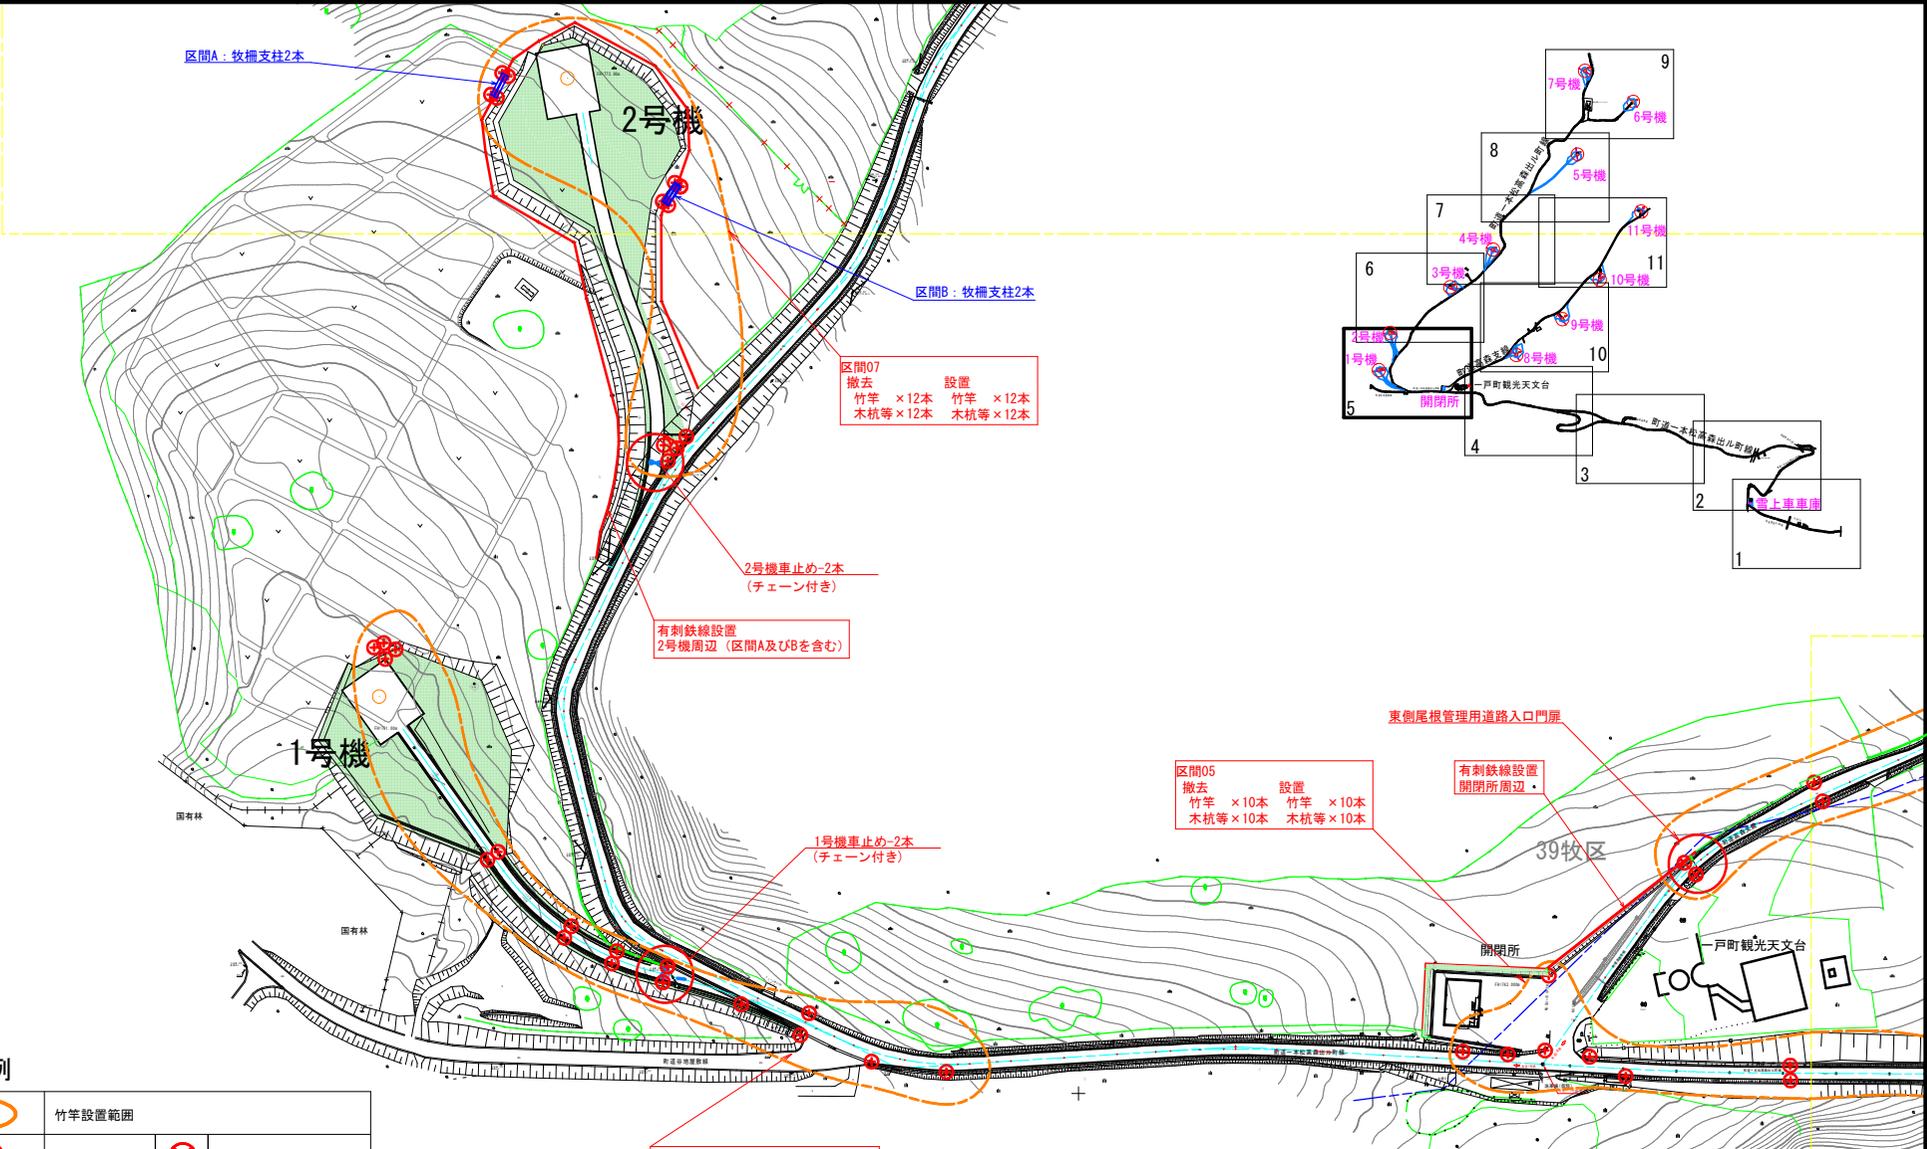

凡例



	竹竿設置範囲		
	竹竿設置位置		竹竿設置位置 (木杭無)
	牧柵支柱及び有刺鉄線 撤去・設置箇所		
	有刺鉄線設置箇所		
	牧柵 (業務対象外)		
	除草範囲		樹木

委託名	高森高原風力発電所風力発電設備維持管理業務委託		
図面名	平面図		
作成年月日			
縮尺	図面番号	6	
会社名			
事業者名	岩手県企業局 施設総合管理所		



凡例

	竹竿設置範囲		
	竹竿設置位置		竹竿設置位置 (木杭無)
	牧柵支柱及び有刺鉄線 撤去・設置箇所		
	有刺鉄線設置箇所		
	牧柵 (業務対象外)		
	除草範囲		樹木
	雪上車走行ルート		

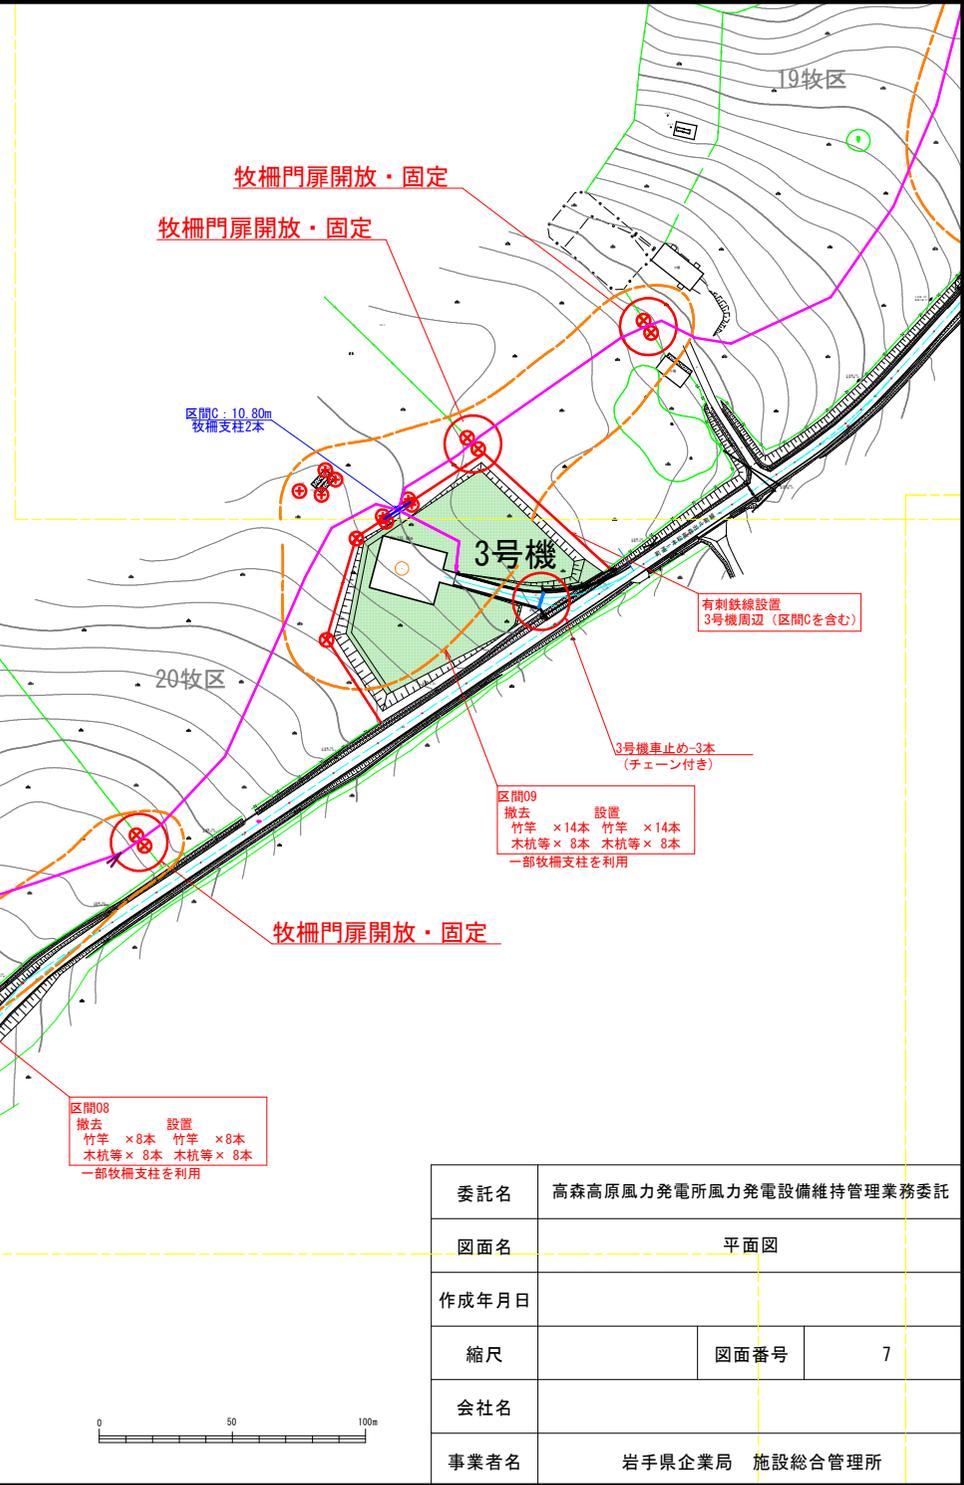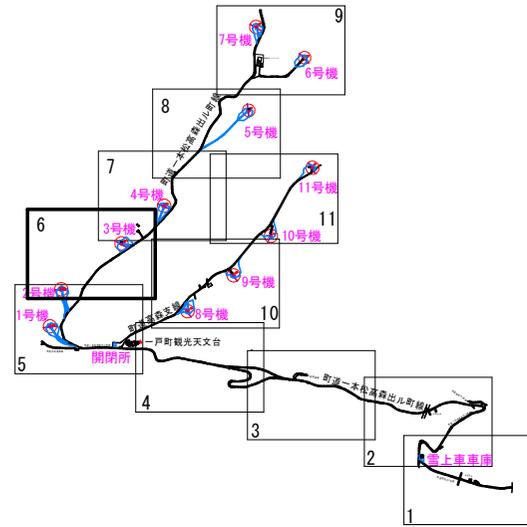

区間08
撤去 竹竿 × 8本 木杭等 × 8本
設置 竹竿 × 8本 木杭等 × 8本
一部牧柵支柱を利用

区間09
撤去 竹竿 × 14本 木杭等 × 8本
設置 竹竿 × 14本 木杭等 × 8本
一部牧柵支柱を利用

区間C: 10.80m
牧柵支柱2本

有刺鉄線設置
3号機周辺 (区間Cを含む)

3号機車止め-3本
(チェーン付き)


牧柵門扉開放・固定

牧柵門扉開放・固定

牧柵門扉開放・固定



委託名	高森高原風力発電所風力発電設備維持管理業務委託		
図面名	平面図		
作成年月日			
縮尺	図面番号	7	
会社名			
事業者名	岩手県企業局 施設総合管理所		

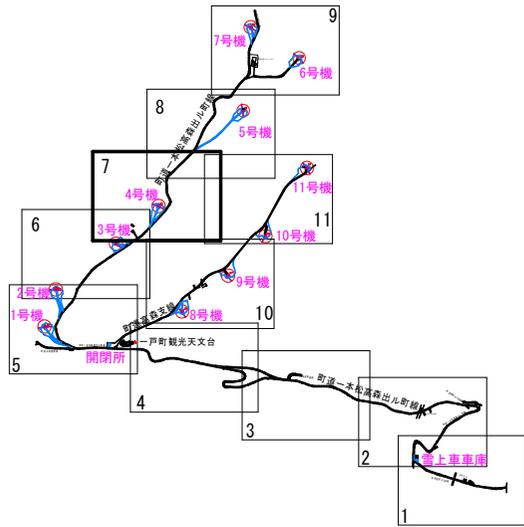

凡例

	竹竿設置範囲		
	竹竿設置位置		竹竿設置位置 (木杭無)
	牧柵支柱及び有刺鉄線 撤去・設置箇所		
	有刺鉄線設置箇所		
	牧柵 (業務対象外)		
	除草範囲		樹木
	雪上車走行ルート		



区間11
撤去 竹竿 × 4本 木杭等 × 2本
設置 竹竿 × 4本 木杭等 × 2本
一部牧柵支柱を利用

区間12
撤去 竹竿 × 12本 木杭等 × 10本
設置 竹竿 × 12本 木杭等 × 10本
一部牧柵支柱を利用

区間10
撤去 竹竿 × 6本 木杭等 × 4本
設置 竹竿 × 6本 木杭等 × 4本
一部牧柵支柱を利用


区間D: 11.75m
牧柵支柱2本

有刺鉄線設置
4号機周辺 (区間Dを含む)


4号機車止め-2本
(チェーン付き)

牧柵門扉開放・固定

牧柵門扉開放・固定

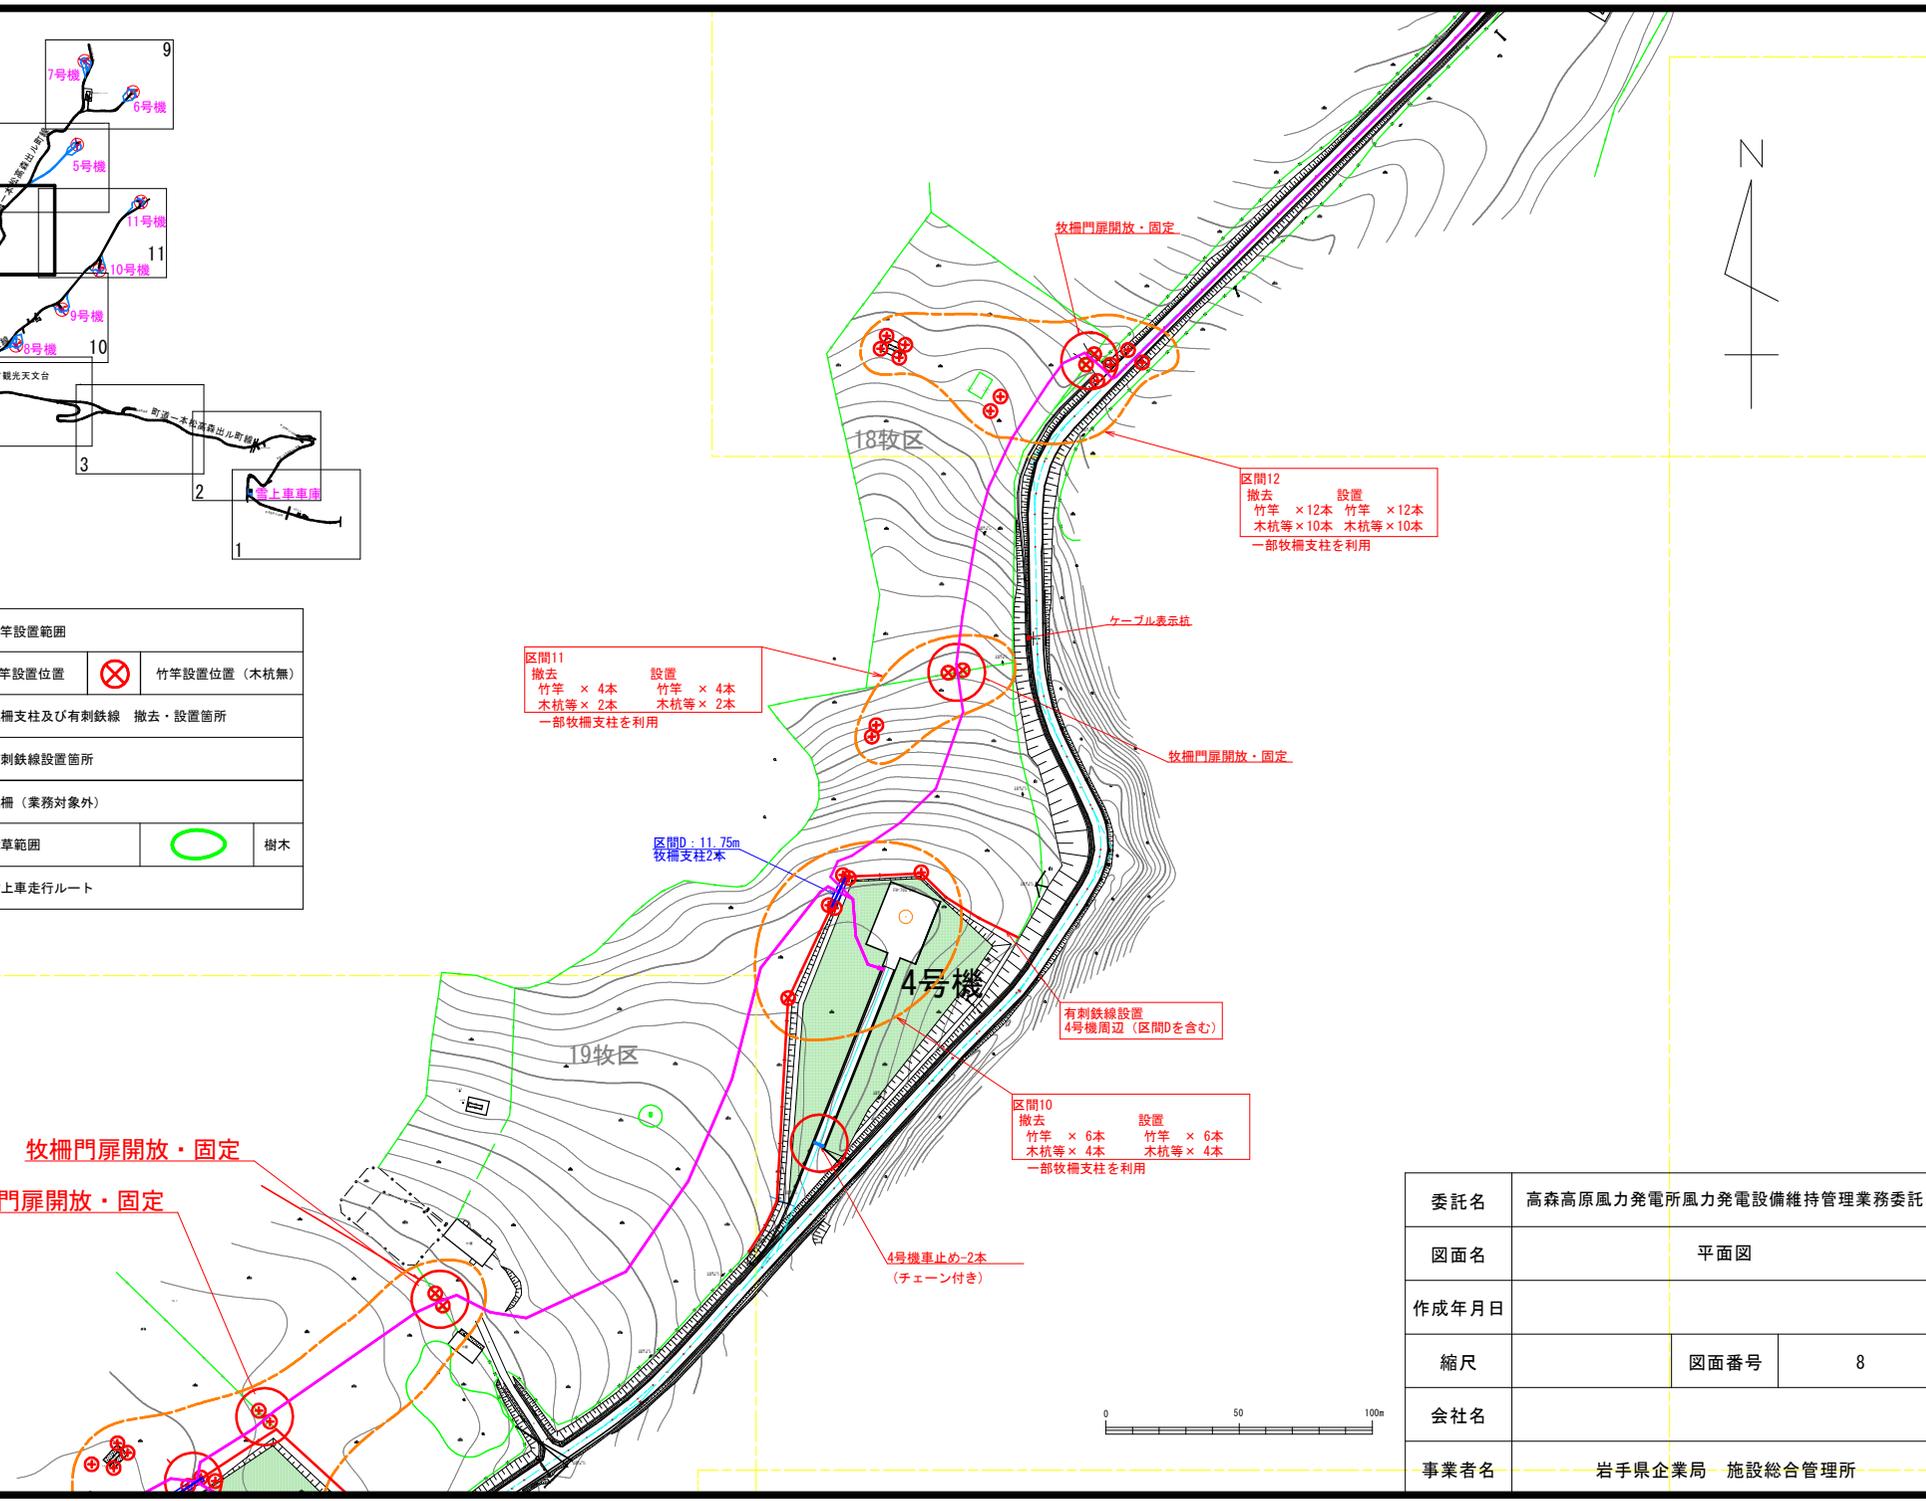

委託名	高森高原風力発電所風力発電設備維持管理業務委託		
図面名	平面図		
作成年月日			
縮尺	図面番号	8	
会社名			
事業者名	岩手県企業局 施設総合管理所		

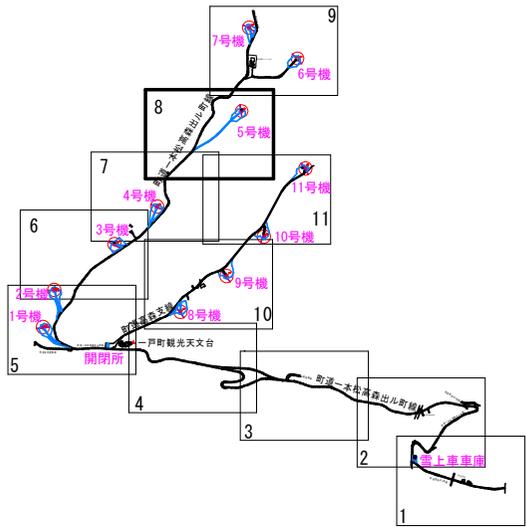

区間14
 撤去 設置
 竹竿 × 19本 竹竿 × 19本
 木杭等 × 18本 木杭等 × 18本
 一部ガードレール支柱
 及び牧柵支柱を利用

区間13
 撤去 設置
 竹竿 × 18本 竹竿 × 18本
 木杭等 × 18本 木杭等 × 18本

5号機車止め-2本
(チェーン付き)

柵門扉開放・固定



凡例

	竹竿設置範囲		竹竿設置位置 (木杭無)
	竹竿設置位置		竹竿設置位置 (木杭無)
	牧柵支柱及び有刺鉄線 撤去・設置箇所		
	有刺鉄線設置箇所		
	牧柵 (業務対象外)		
	除草範囲		樹木
	雪上車走行ルート		



委託名	高森高原風力発電所風力発電設備維持管理業務委託		
図面名	平面図		
作成年月日			
縮尺	図面番号	9	
会社名			
事業者名	岩手県企業局 施設総合管理所		




区間16
 撤去 設置
 竹竿 × 4本 竹竿 × 4本
 木杭等 × 2本 木杭等 × 2本
 一部車止め基礎を利用

7号機車止め-3本
(チェーン付き)

区間15
 撤去 設置
 竹竿 × 18本 竹竿 × 18本
 木杭等 × 16本 木杭等 × 16本
 一部門扉支柱を利用

ケーブル表示杭 6号機管理用道路入口門扉

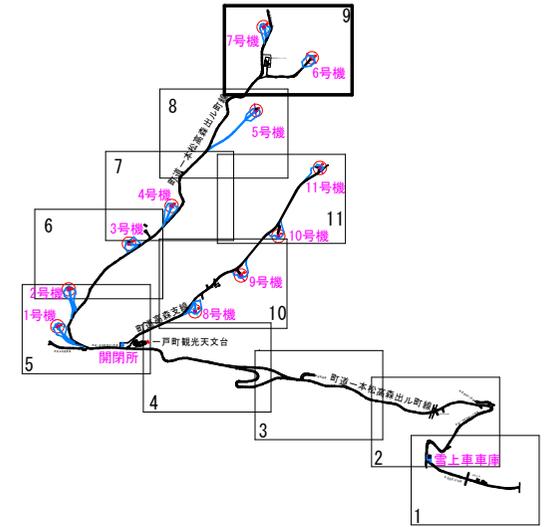

凡例

	竹竿設置範囲		竹竿設置位置 (木杭無)
	竹竿設置位置		竹竿設置位置 (木杭有)
	牧柵支柱及び有刺鉄線 撤去・設置箇所		
	有刺鉄線設置箇所		
	牧柵 (業務対象外)		
	除草範囲		樹木
	雪上車走行ルート		



高森高原レストハウス

6号機

7号機

委託名	高森高原風力発電所風力発電設備維持管理業務委託		
図面名	平面図		
作成年月日			
縮尺	図面番号	10	
会社名			
事業者名	岩手県企業局 施設総合管理所		



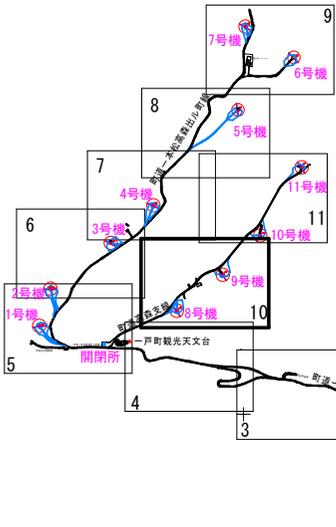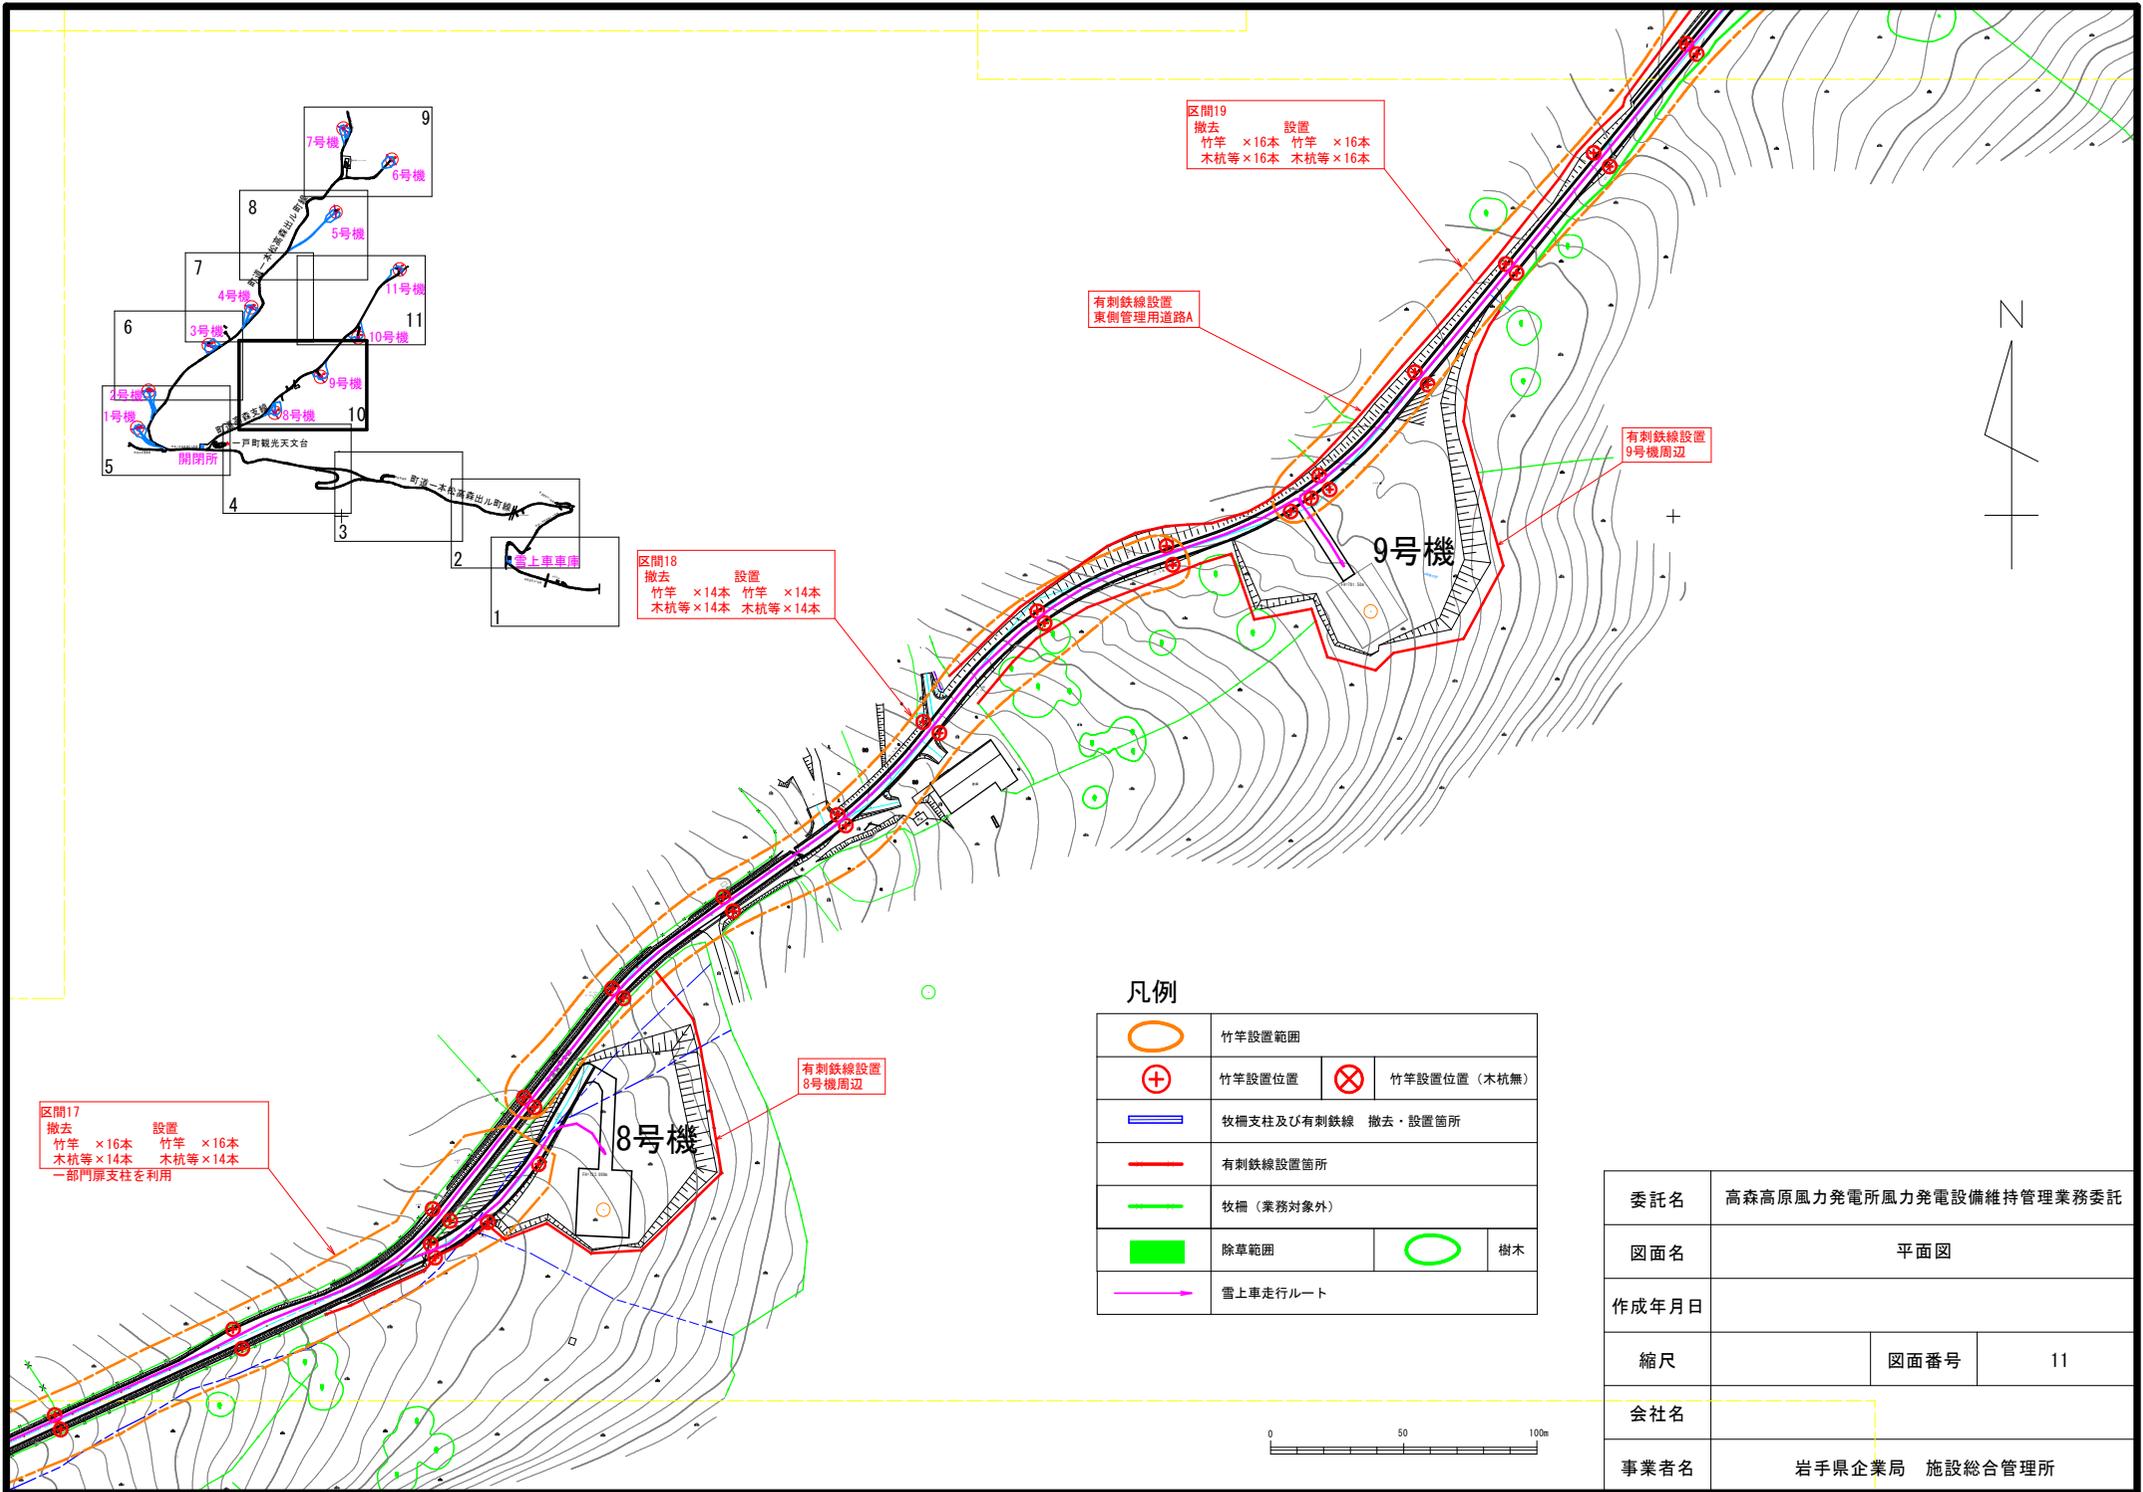

区間18
撤去 設置
竹竿 ×14本 竹竿 ×14本
木杭等×14本 木杭等×14本

区間19
撤去 設置
竹竿 ×16本 竹竿 ×16本
木杭等×16本 木杭等×16本

区間17
撤去 設置
竹竿 ×16本 竹竿 ×16本
木杭等×14本 木杭等×14本
一部門扉支柱老利用

有刺鉄線設置
東側管理用道路A

有刺鉄線設置
9号機周辺



有刺鉄線設置
8号機周辺

凡例

	竹竿設置範囲		
	竹竿設置位置		竹竿設置位置 (木杭無)
	牧柵支柱及び有刺鉄線 撤去・設置箇所		
	有刺鉄線設置箇所		
	牧柵 (業務対象外)		
	除草範囲		樹木
	雪上車走行ルート		



委託名	高森高原風力発電所風力発電設備維持管理業務委託		
図面名	平面図		
作成年月日			
縮尺	図面番号	11	
会社名			
事業者名	岩手県企業局 施設総合管理所		

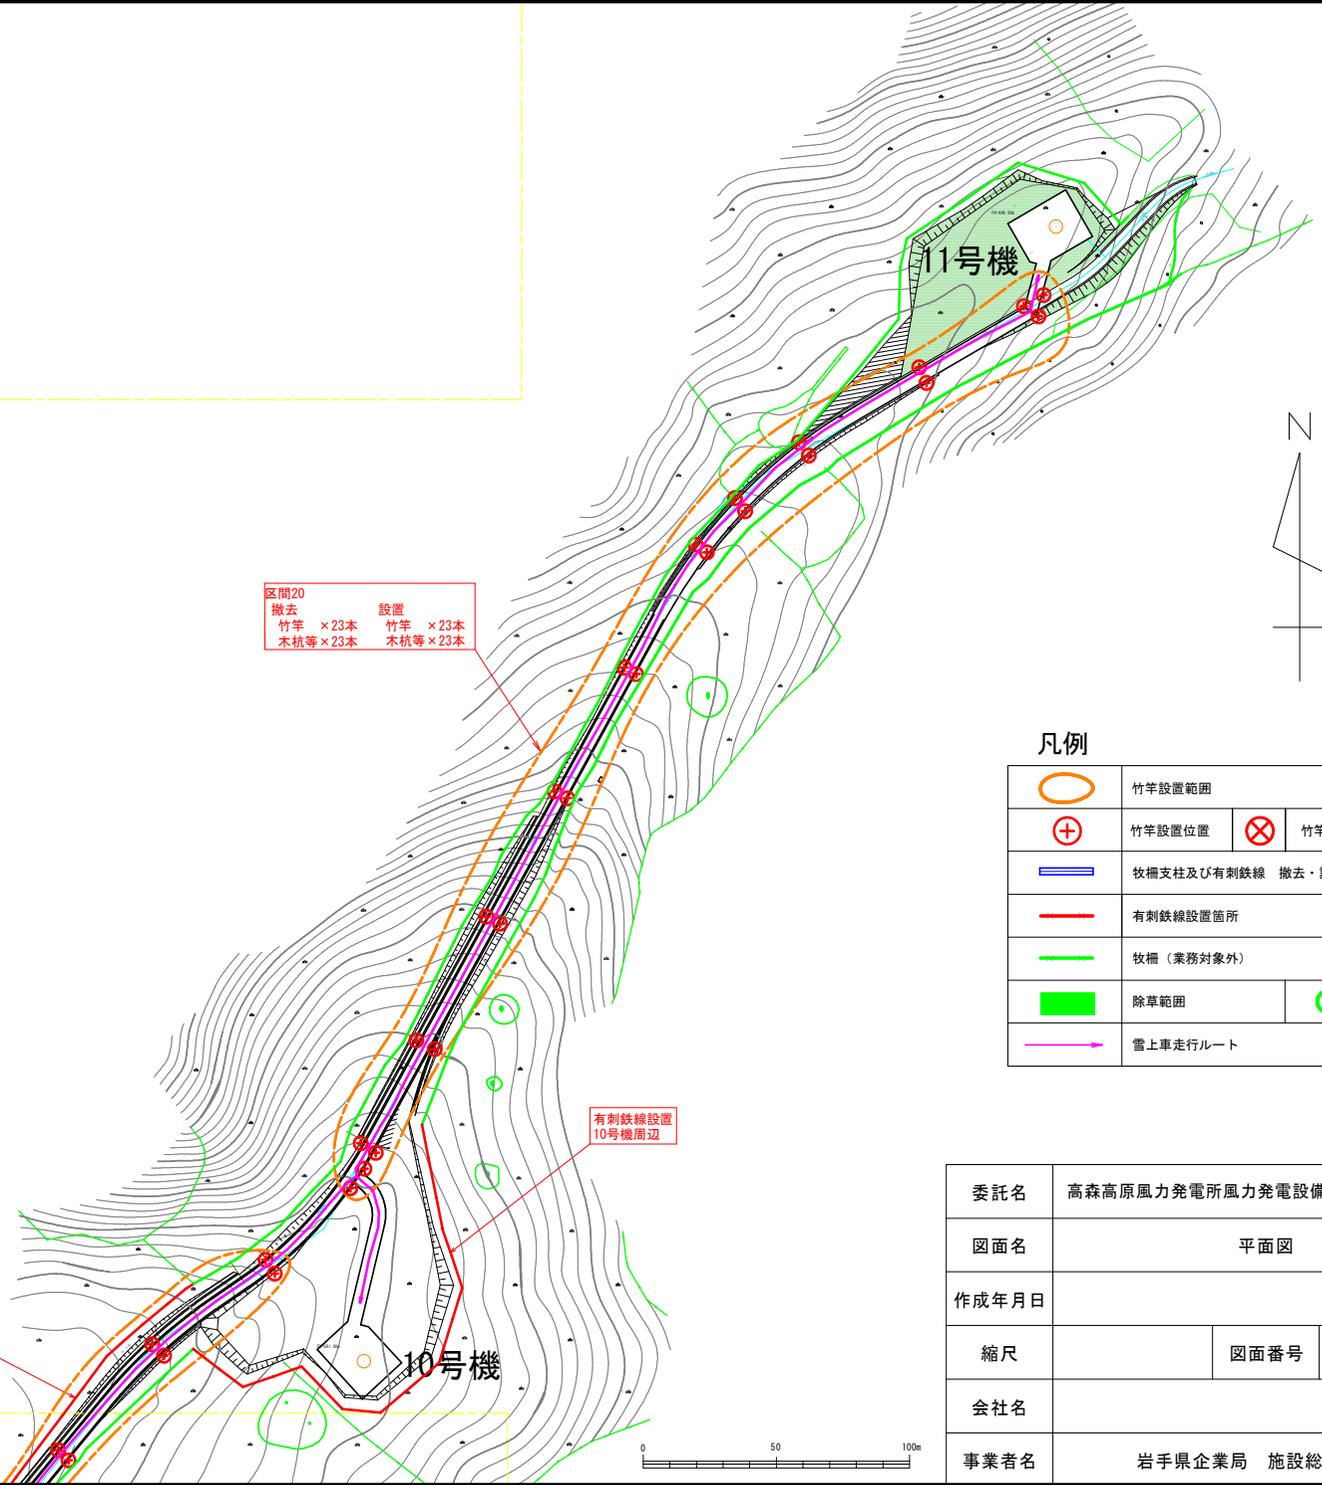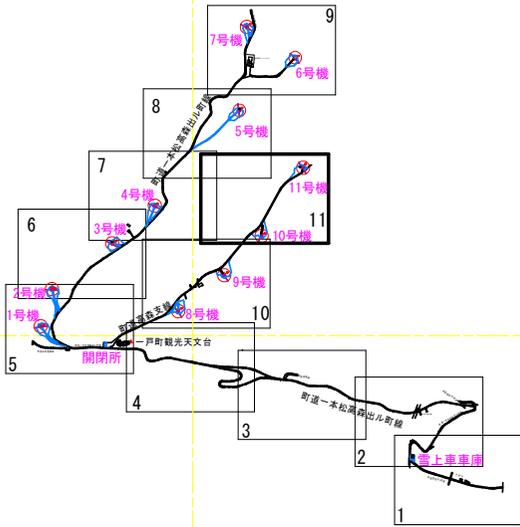

区間20
撤去 設置
竹竿 × 23本 竹竿 × 23本
木杭等 × 23本 木杭等 × 23本



有刺鉄線設置
東側管理用道路A

有刺鉄線設置
10号機周辺

凡例




	竹竿設置範囲		
	竹竿設置位置		竹竿設置位置 (木杭無)
	牧柵支柱及び有刺鉄線 撤去・設置箇所		
	有刺鉄線設置箇所		
	牧柵 (業務対象外)		
	除草範囲		樹木
	雷上車走行ルート		

委託名	高森高原風力発電所風力発電設備維持管理業務委託		
図面名	平面図		
作成年月日			
縮尺	図面番号	12	
会社名			
事業者名	岩手県企業局 施設総合管理所		

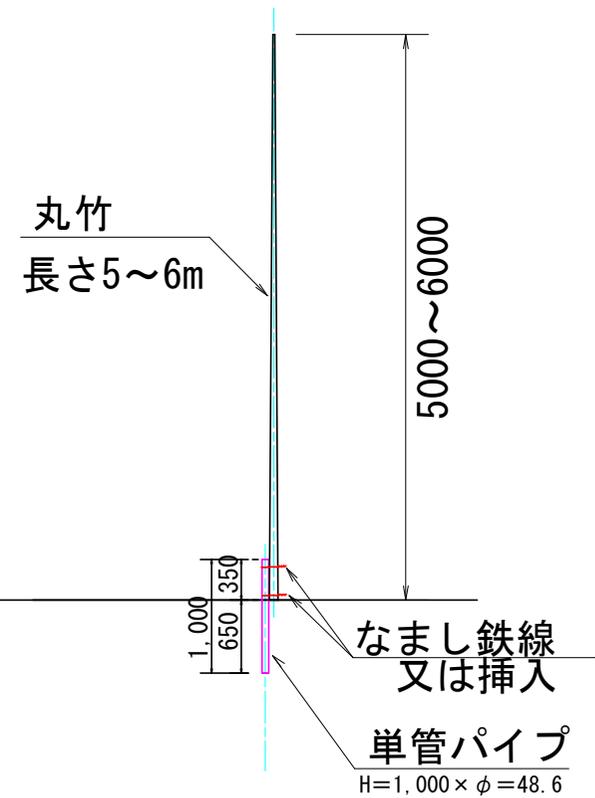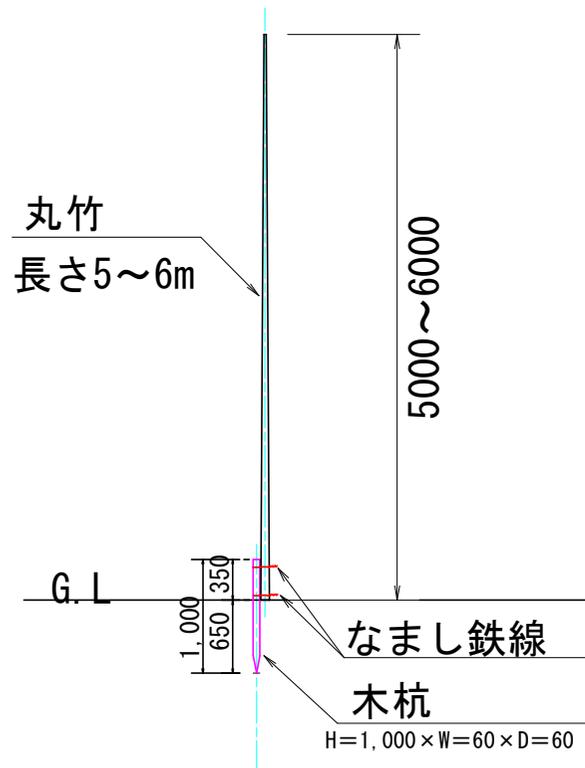

※根入れ長は50cm以上とする。

委託名	高森高原風力発電所風力発電設備維持管理業務委託		
図面名	木杭及び竹竿設置 立面図		
作成年月日			
縮尺	1 / 50	図面番号	13
会社名			
事業者名	岩手県企業局 施設総合管理所		

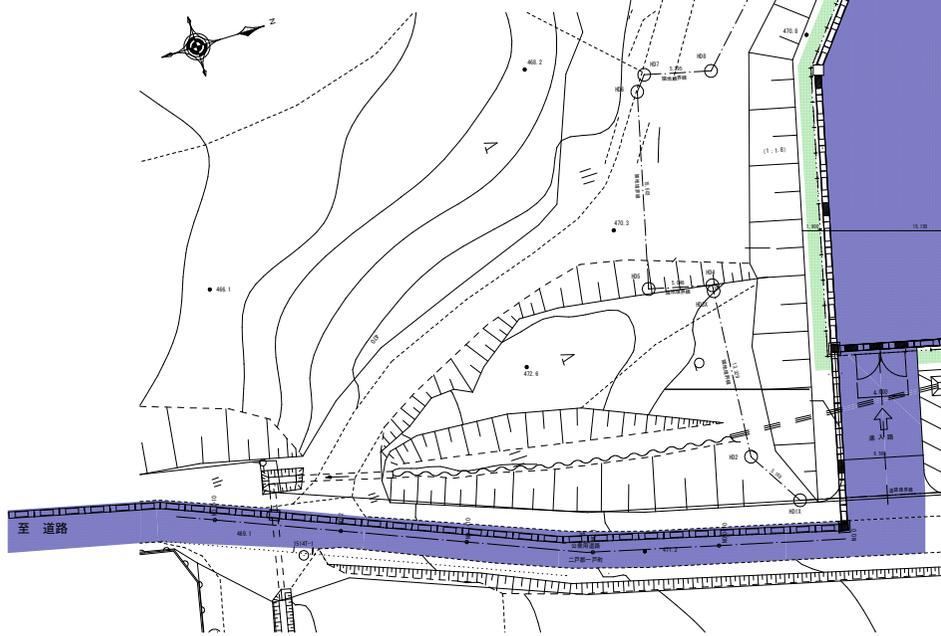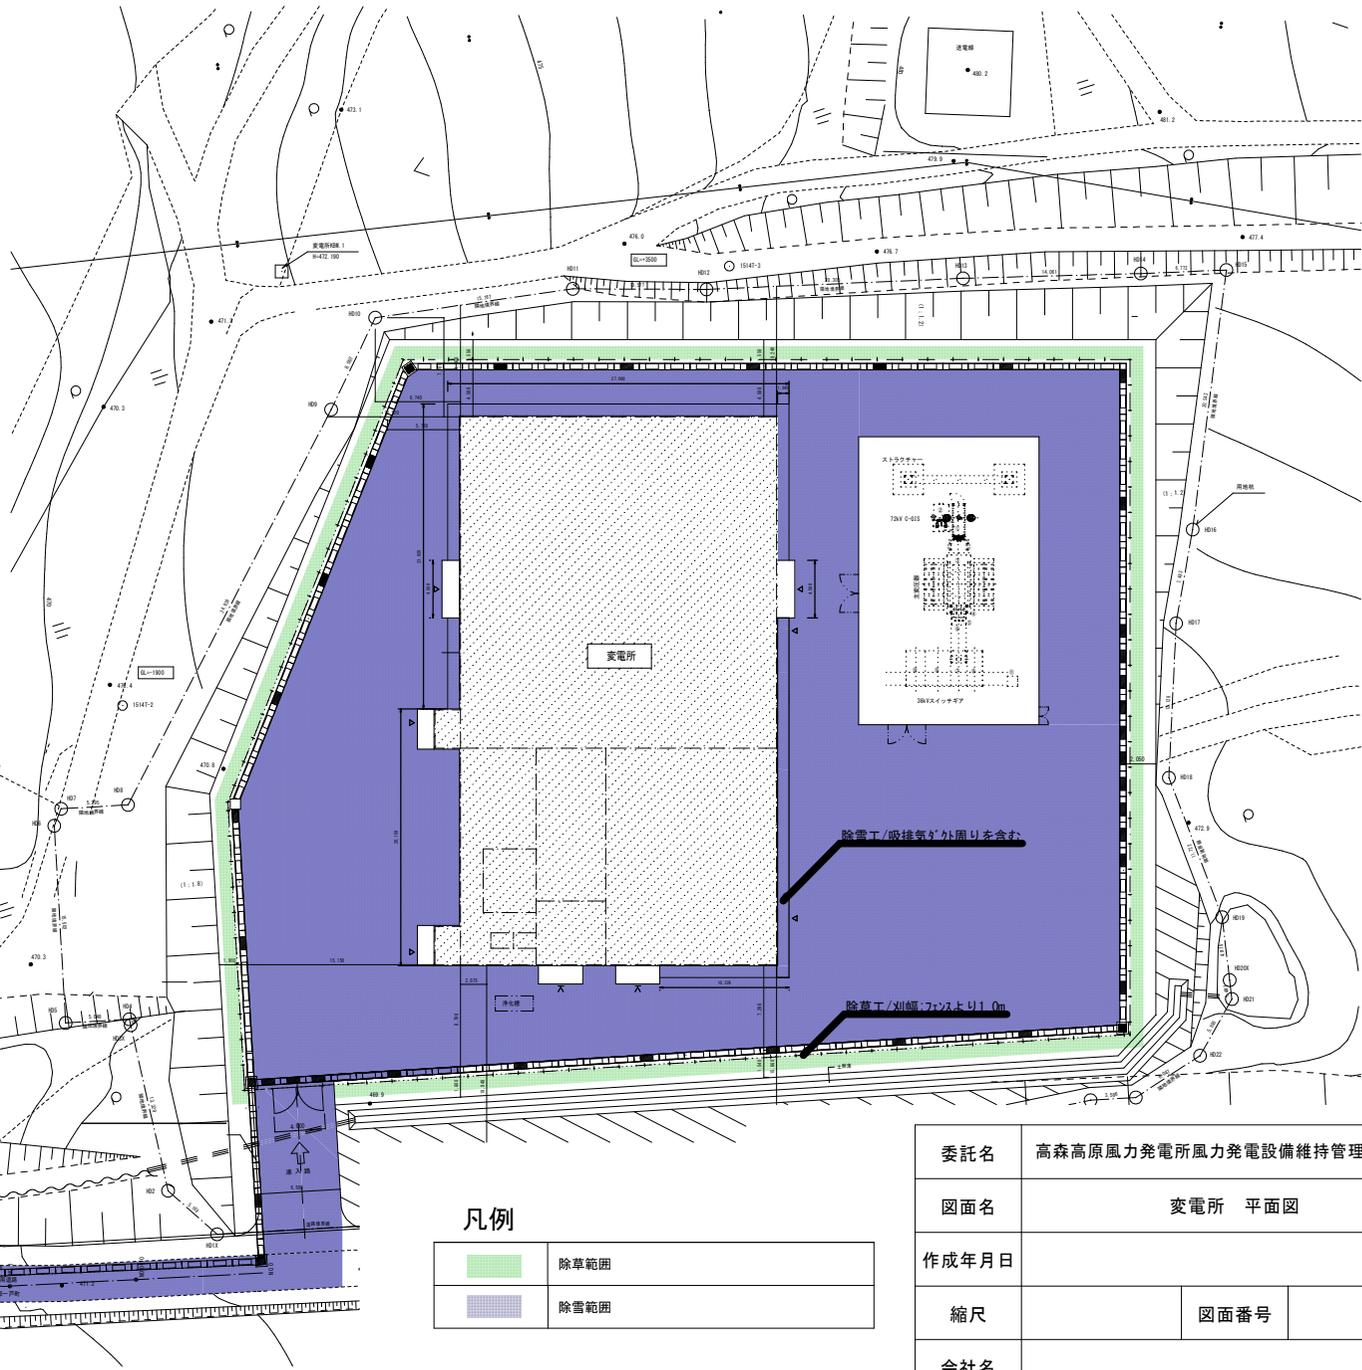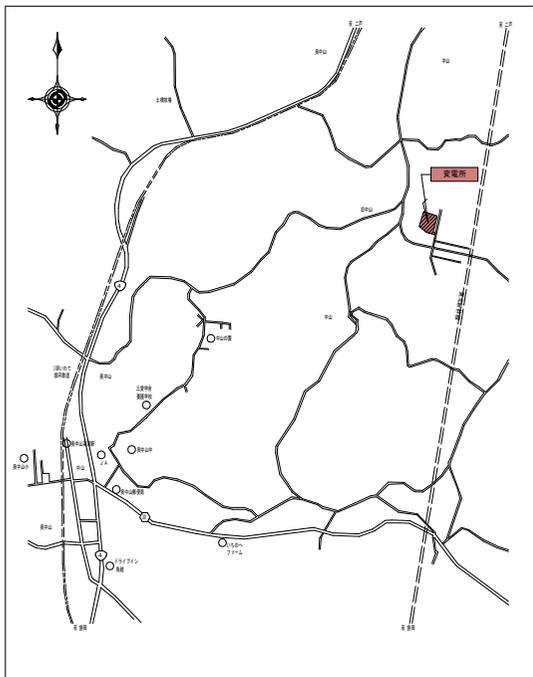

凡例

	除草範囲
	除雪範囲

委託名	高森高原風力発電所風力発電設備維持管理業務委託		
図面名	変電所 平面図		
作成年月日			
縮尺	図面番号	15	
会社名			
事業者名	岩手県企業局 施設総合管理所		