



No.	工事名称	設計	管理建築士	設計者	製図	設計年月	図面内容	縮尺	工事区分	図面番号
2010	泉南施設管理所増築工事					R03.02	1階平面図	A1=1:100 A3=1:200	建築 (意匠)	2/4

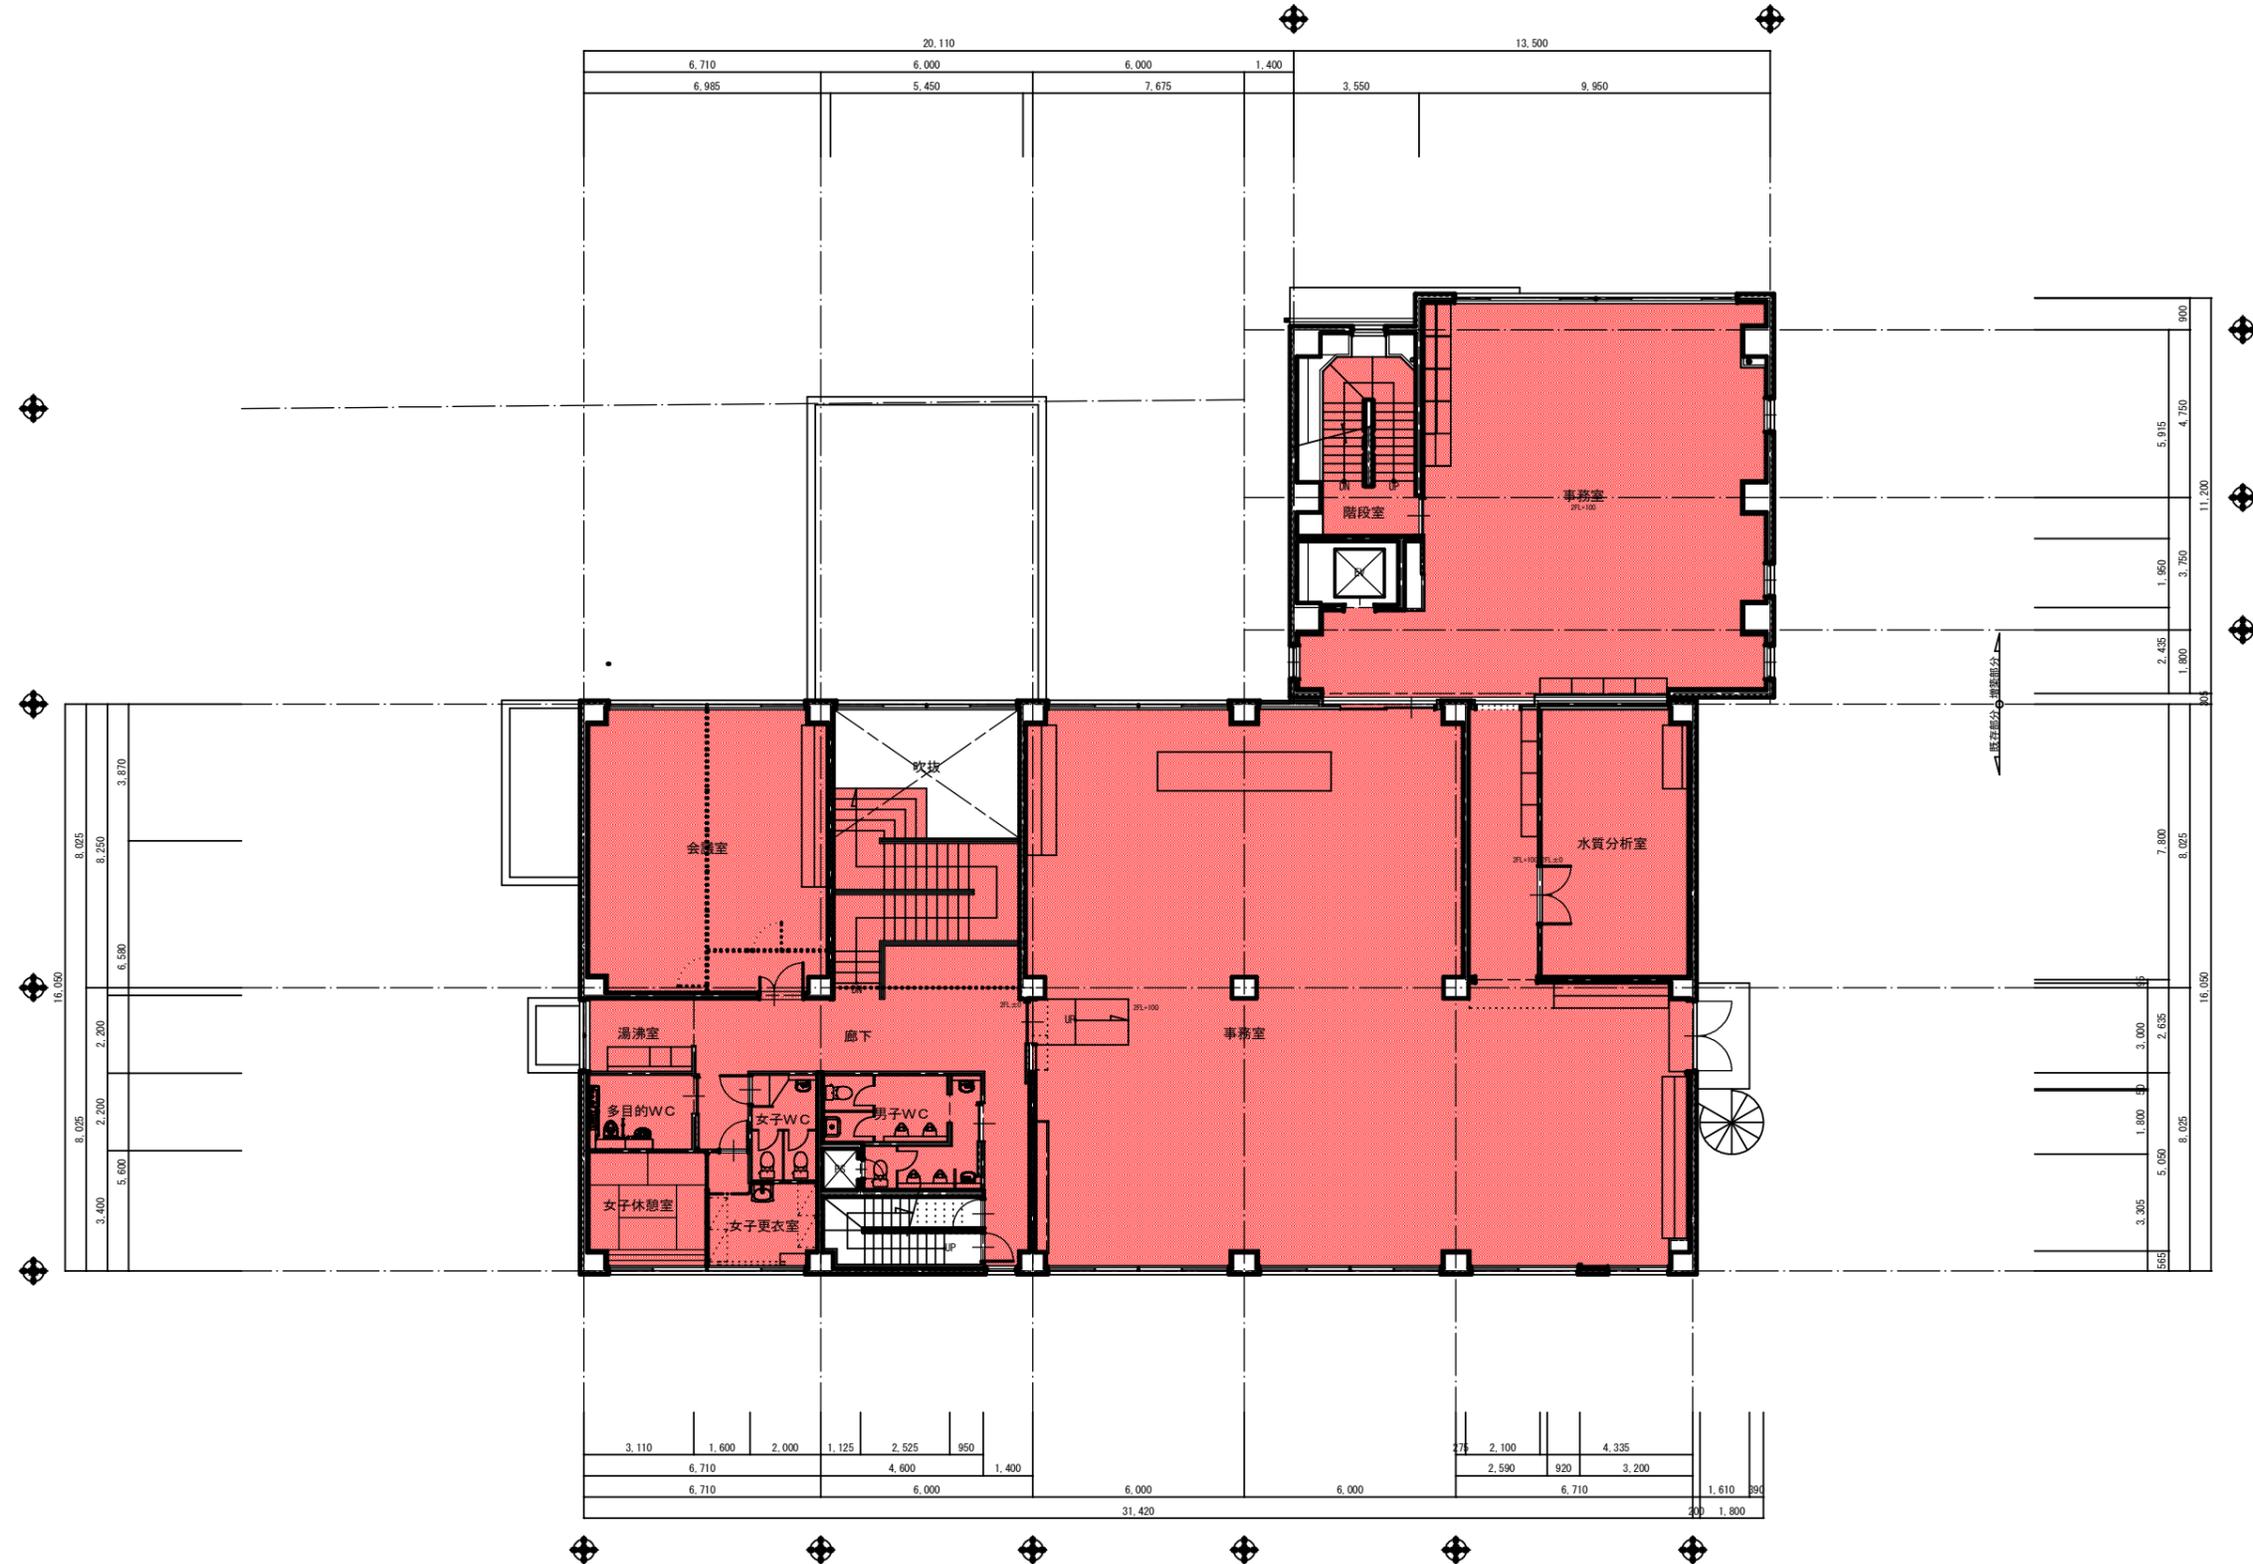

No.	工事名称	設計	管理建築士	設計者	製図	設計年月	図面内容	縮尺	工事区分	図面番号
2010	泉南施設管理所増築工事					R03.02	2階平面図	A1=1:100 A3=1:200	建築 (意匠)	3/4

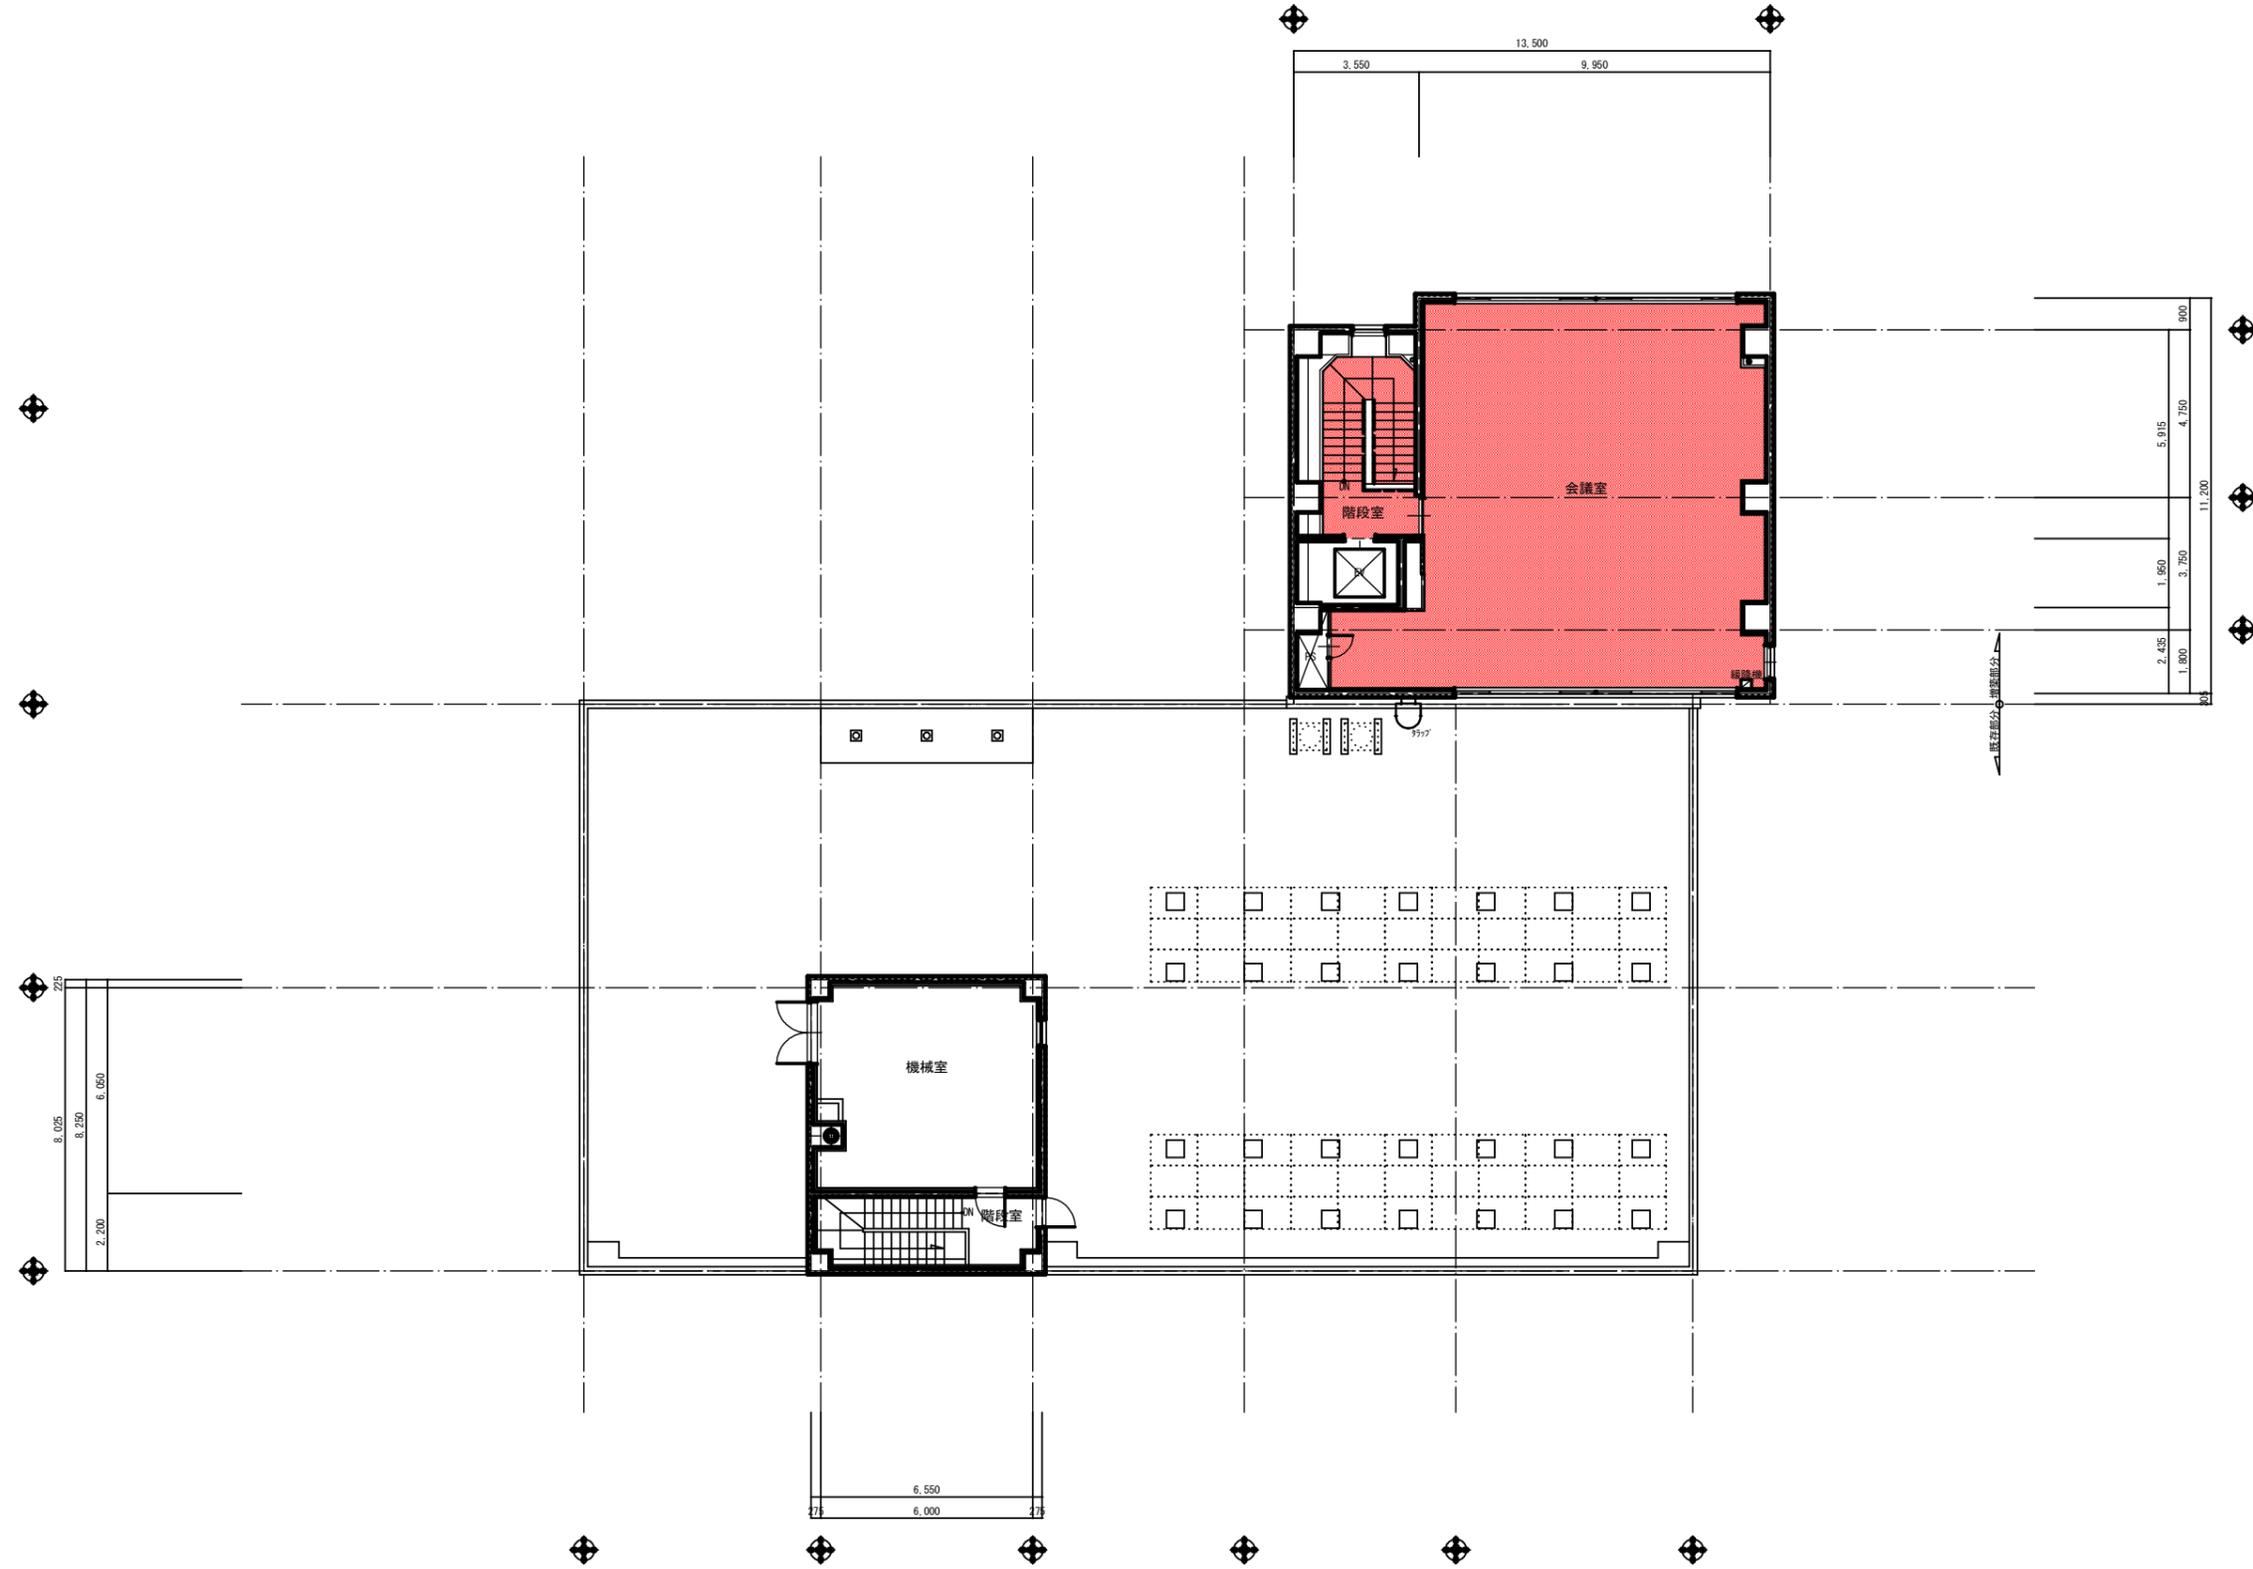

No.	工事名称	設計	管理建築士	設計者	製図	設計年月	図面内容	縮尺	工事区分	図面番号
2010	泉南施設管理所増築工事					R03.02	3階平面図	A1=1:100 A3=1:200	建築 (意匠)	4/4