



稲庭高原風力発電所風力発電設備維持管理業務委託

図面一覧表

No	図面名称	縮尺	備考
1	位置図	A3 : 1/50000	
2	平面図	non	雪上車格納庫周辺
3	平面図	non	市道1
4	平面図	non	市道2
5	平面図	non	発電所建屋周辺
6	平面図	non	風力発電所周辺
7	平面図	non	市道3
8	木杭及び竹竿設置立面図（参考）	non	
9	除草工平面図	A3 : 1/200	雪上車格納庫周辺
10	除草工平面図	A3 : 1/100	市道脇雪上車進入部
11	除草工平面図	A3 : 1/100	市道脇旧1号機植樹箇所
12	除草工平面図	A3 : 1/200	市道脇旧3号機植樹箇所
13	除草工平面図	A3 : 1/100	市道脇旧2号機植樹箇所
13	発電所建屋雪囲い立面図	A3 : 1/100	

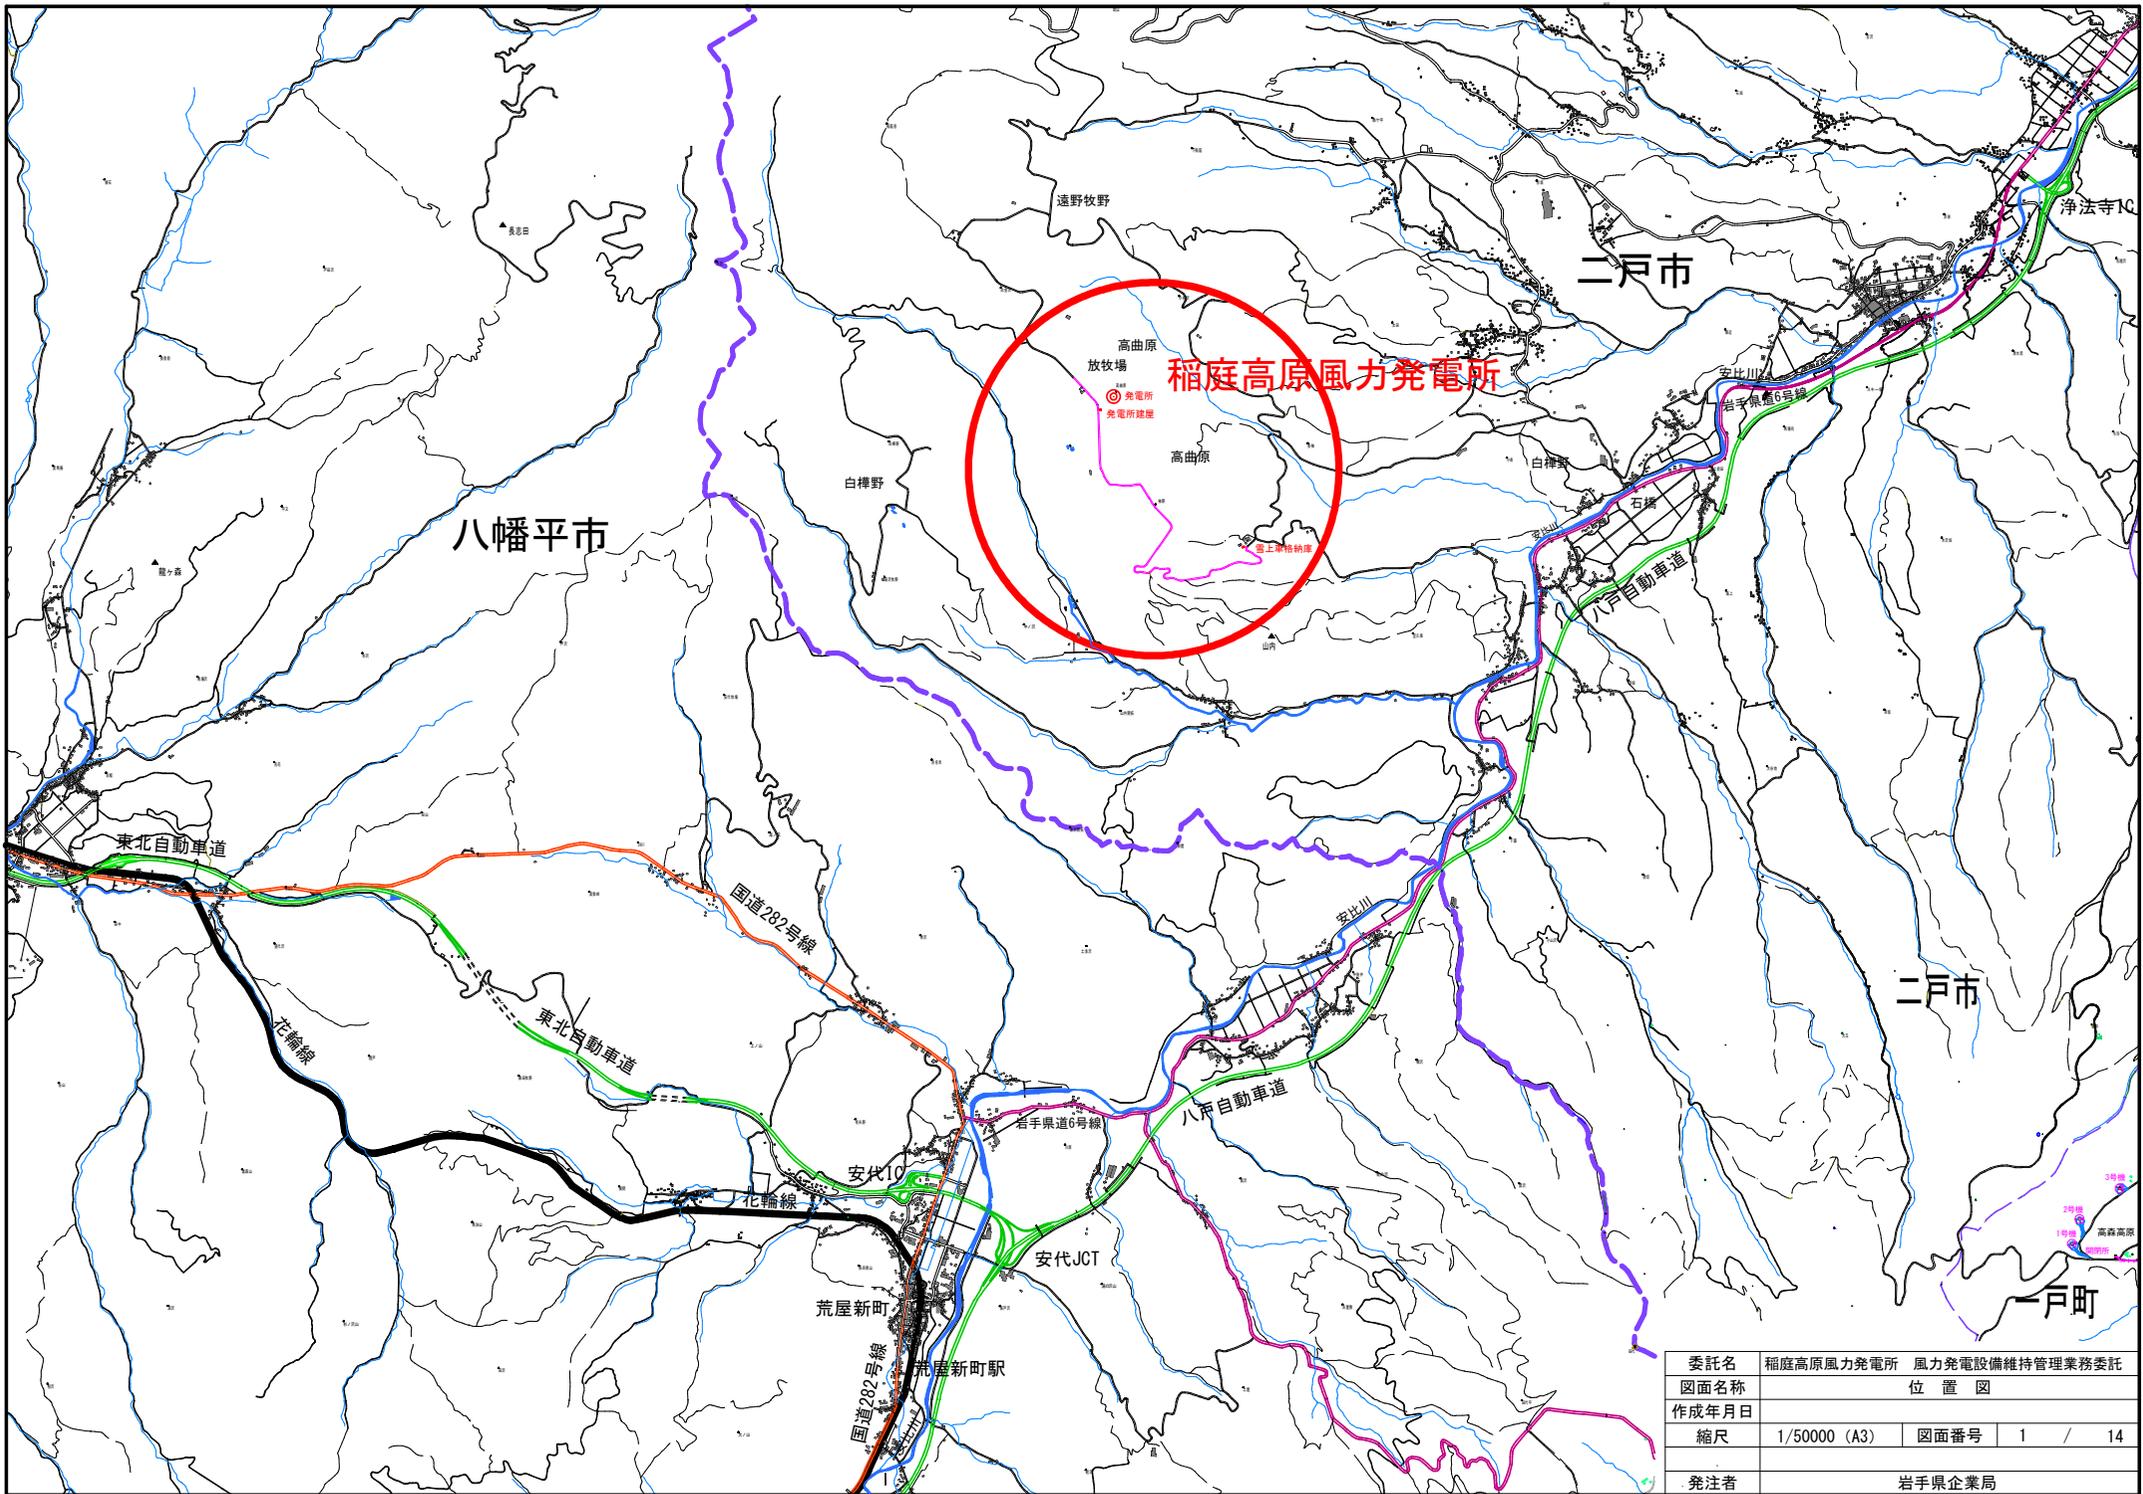


二戸市浄法寺町山内

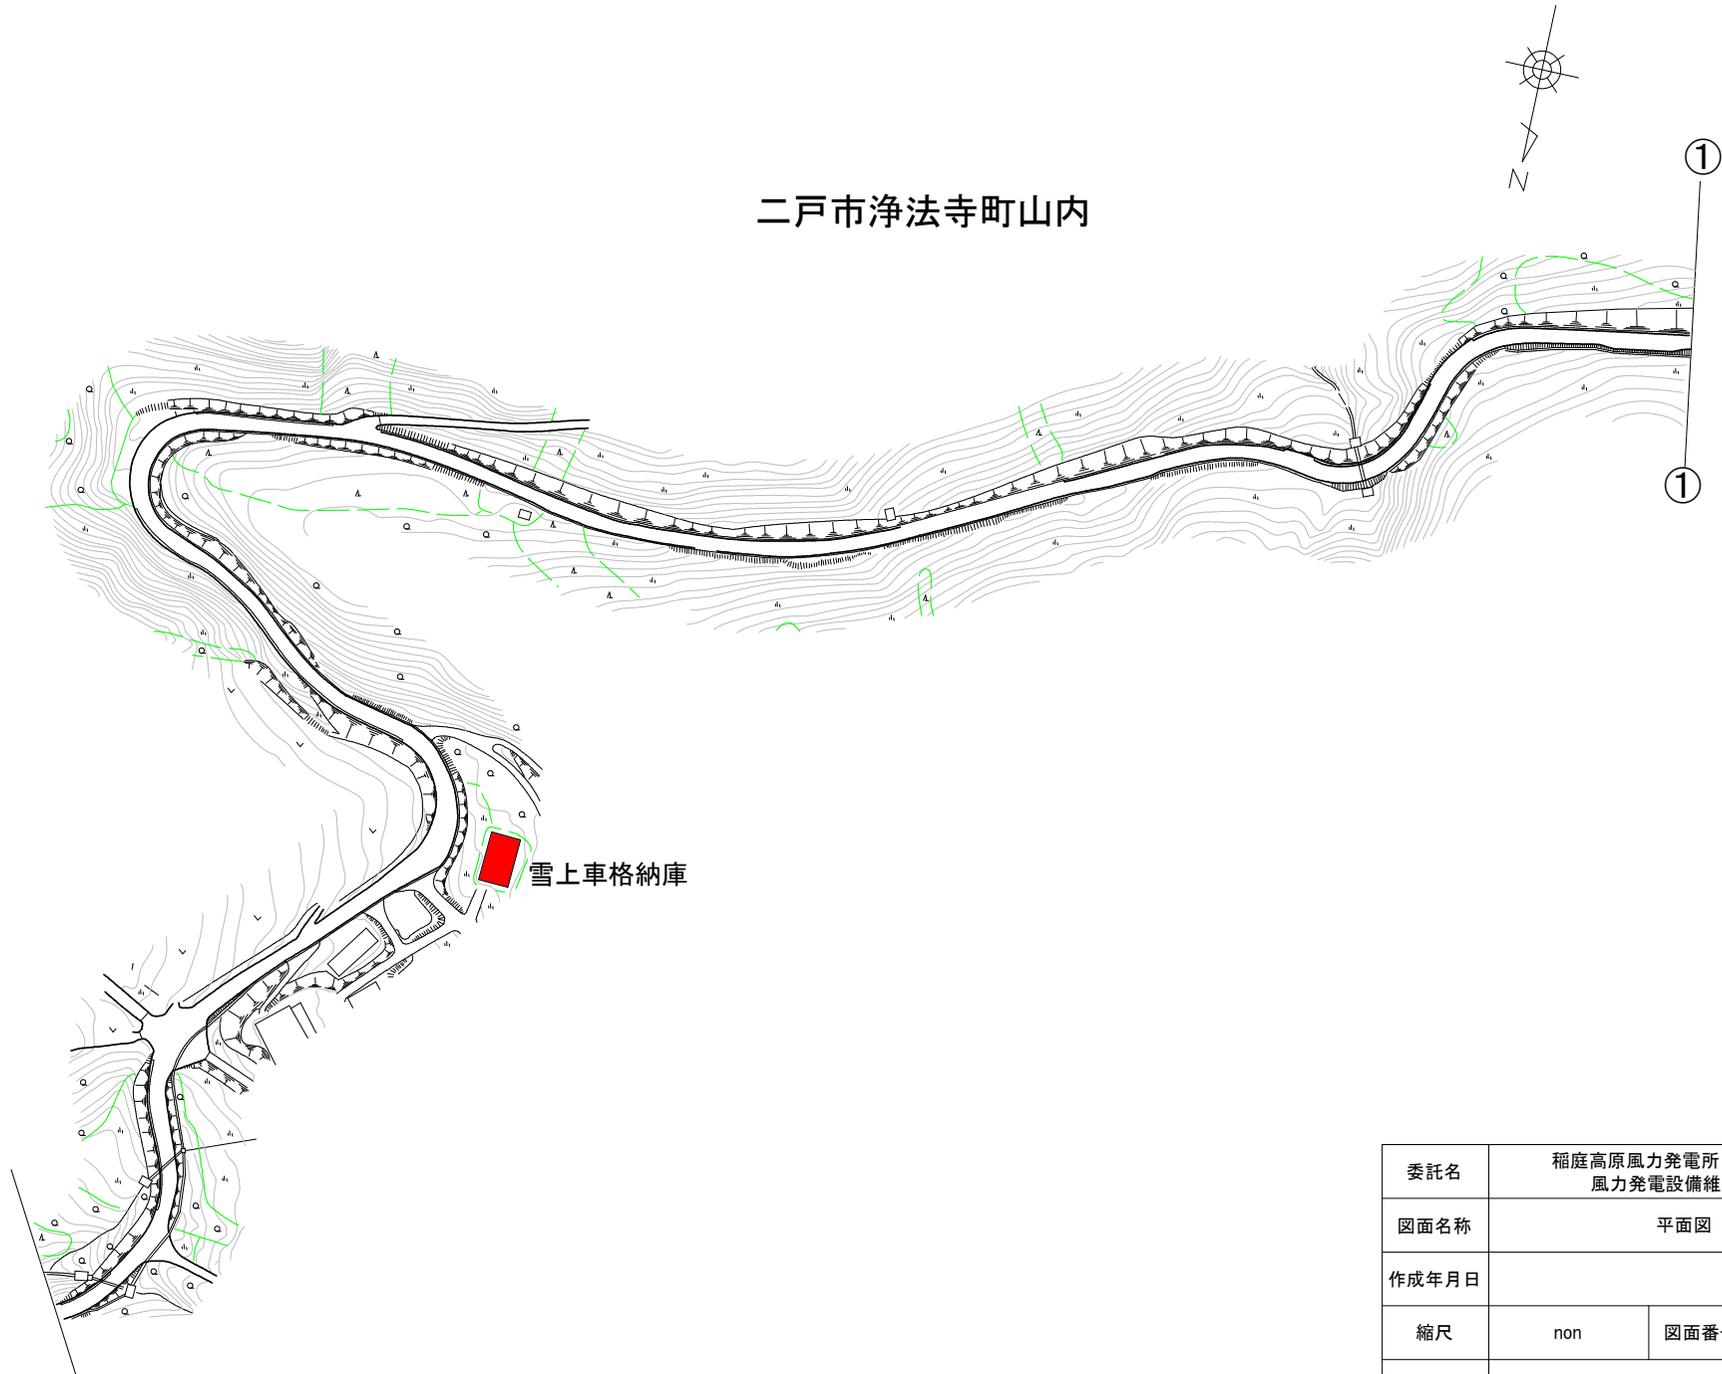


委託名	稲庭高原風力発電所 風力発電設備維持管理業務委託		
図面名称	平面図		
作成年月日			
縮尺	non	図面番号	2 / 14
発注者	岩手県企業局		

二戸市浄法寺町山内

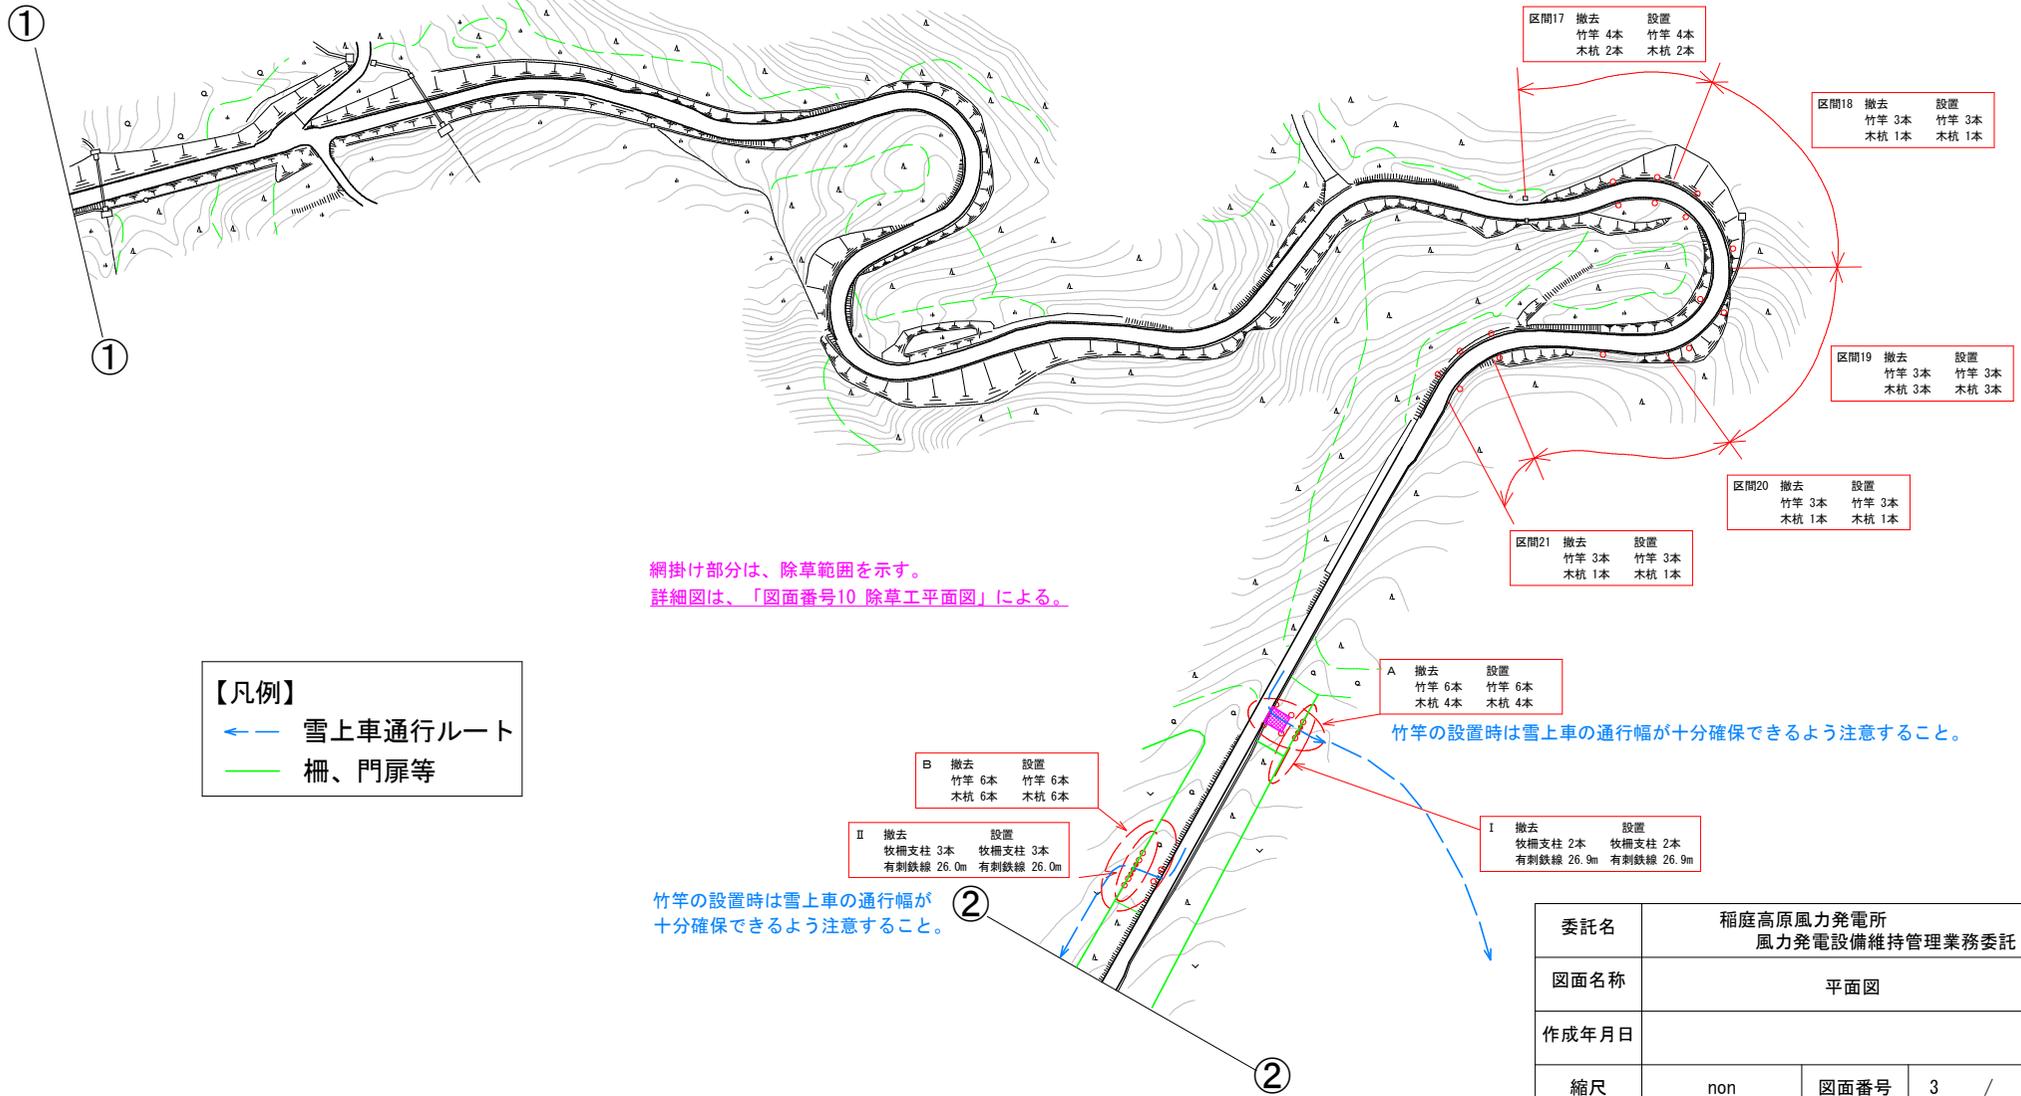


委託名	稲庭高原風力発電所 風力発電設備維持管理業務委託		
図面名称	平面図		
作成年月日			
縮尺	non	図面番号	3 / 14
発注者	岩手県企業局		


二戸市浄法寺町山内

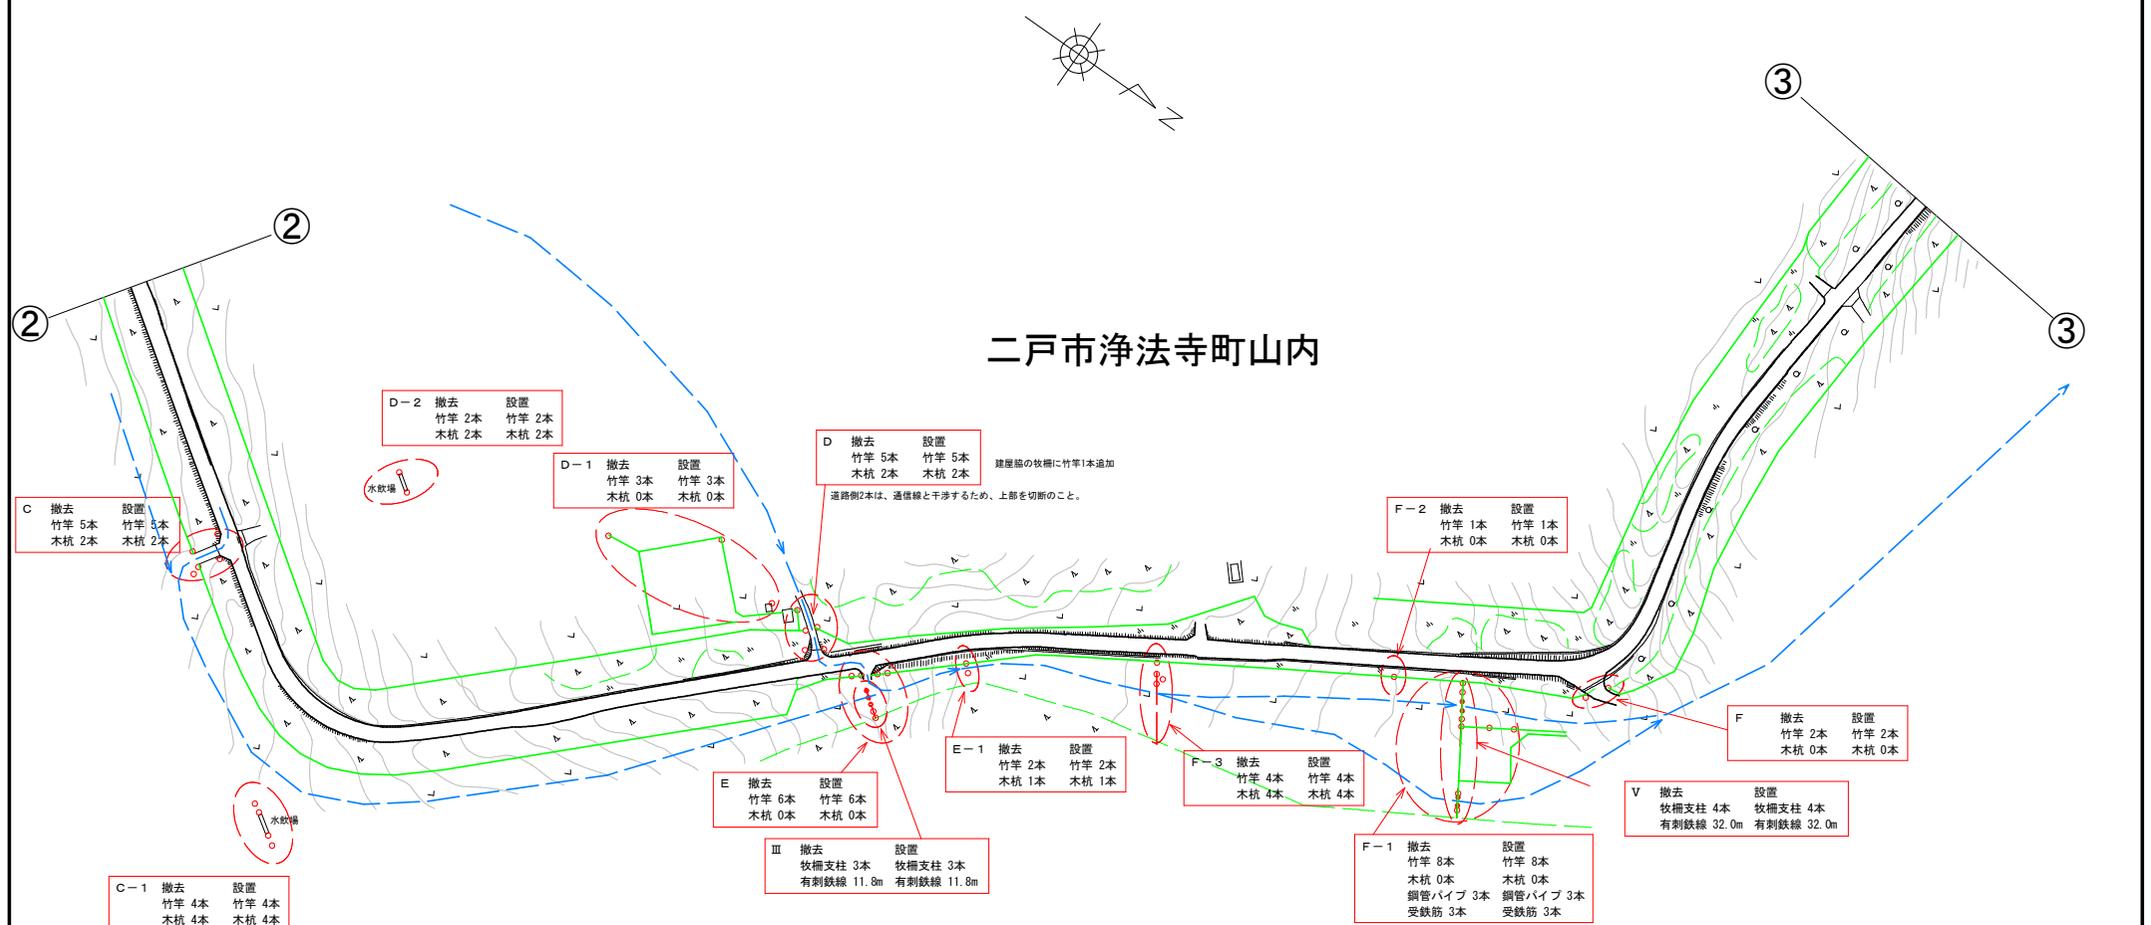

委託名	稲庭高原風力発電所 風力発電設備維持管理業務委託		
図面名称	平面図		
作成年月日			
縮尺	non	図面番号	4 / 14
発注者	岩手県企業局		

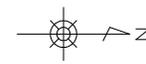

二戸市浄法寺町山内

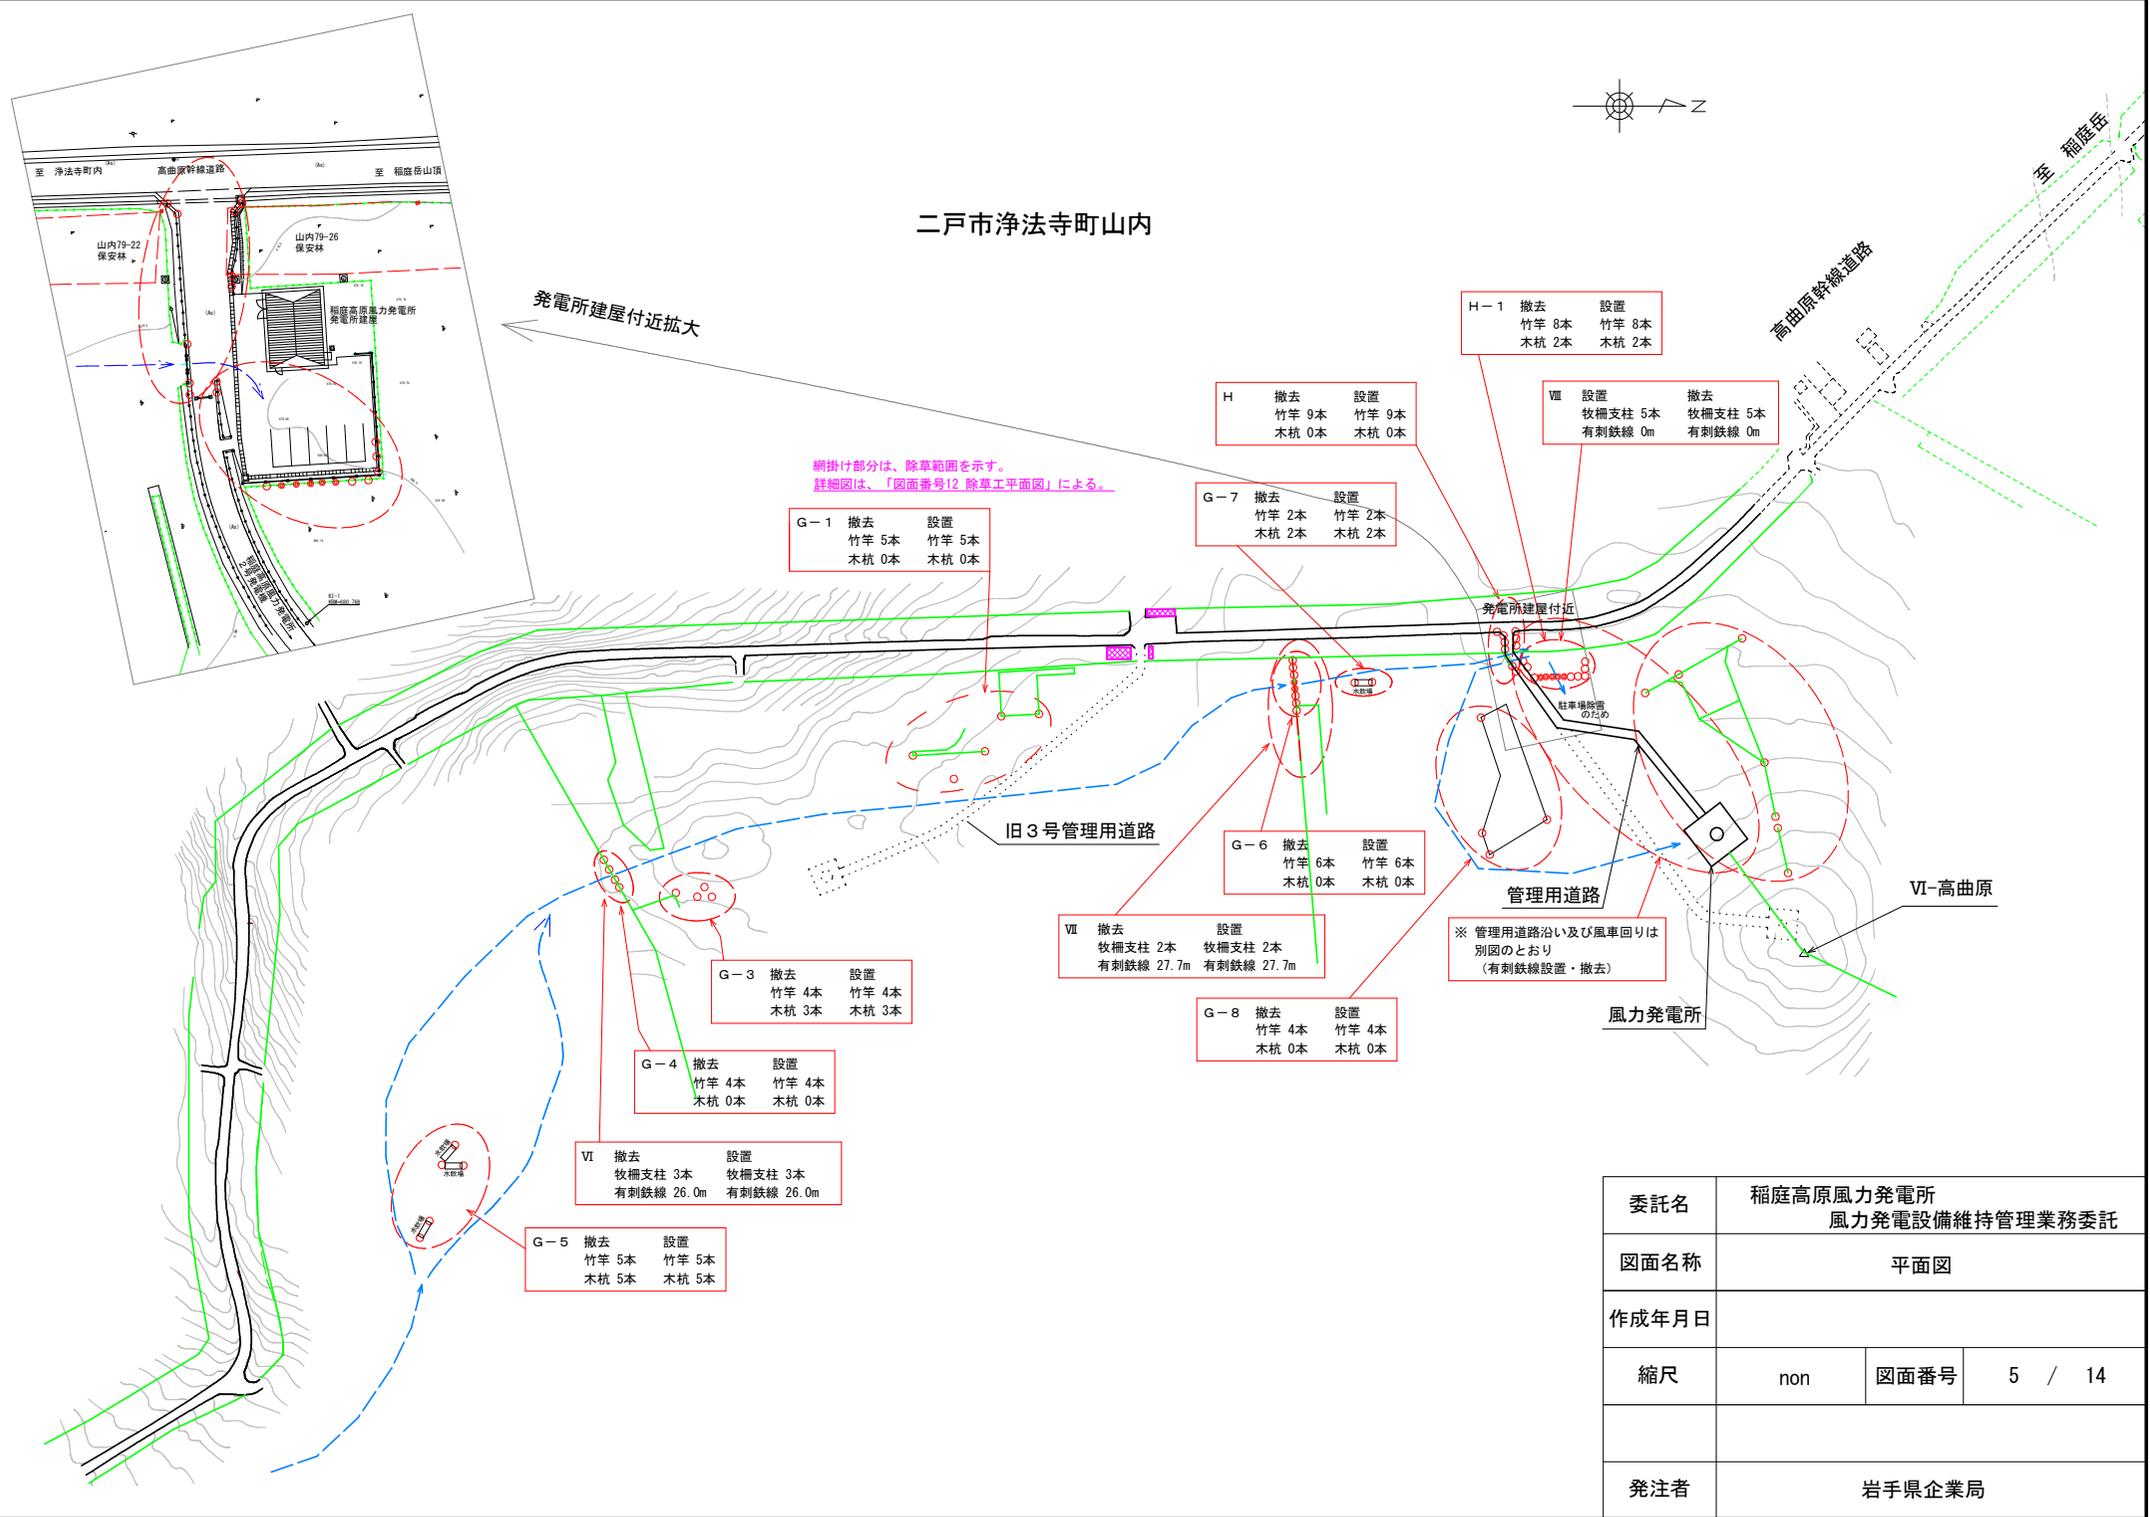

発電所建屋付近拡大

網掛け部分は、除草範囲を示す。
詳細図は、「図面番号12 除草工平面図」による。

G-1 撤去 設置
竹竿 5本 竹竿 5本
木杭 0本 木杭 0本

H 撤去 設置
竹竿 9本 竹竿 9本
木杭 0本 木杭 0本

H-1 撤去 設置
竹竿 8本 竹竿 8本
木杭 2本 木杭 2本

VII 設置 撤去
牧柵支柱 5本 牧柵支柱 5本
有刺鉄線 0m 有刺鉄線 0m

G-7 撤去 設置
竹竿 2本 竹竿 2本
木杭 2本 木杭 2本

G-6 撤去 設置
竹竿 6本 竹竿 6本
木杭 0本 木杭 0本

VII 撤去 設置
牧柵支柱 2本 牧柵支柱 2本
有刺鉄線 27.7m 有刺鉄線 27.7m

※ 管理用道路沿い及び風車回りは
別図のとおり
(有刺鉄線設置・撤去)

G-3 撤去 設置
竹竿 4本 竹竿 4本
木杭 3本 木杭 3本

G-4 撤去 設置
竹竿 4本 竹竿 4本
木杭 0本 木杭 0本

VI 撤去 設置
牧柵支柱 3本 牧柵支柱 3本
有刺鉄線 26.0m 有刺鉄線 26.0m

G-5 撤去 設置
竹竿 5本 竹竿 5本
木杭 5本 木杭 5本

G-8 撤去 設置
竹竿 4本 竹竿 4本
木杭 0本 木杭 0本

高曲原幹線道路


旧3号管理用道路

管理用道路


VI-高曲原

風力発電所


委託名	稲庭高原風力発電所 風力発電設備維持管理業務委託		
図面名称	平面図		
作成年月日			
縮尺	non	図面番号	5 / 14
発注者	岩手県企業局		

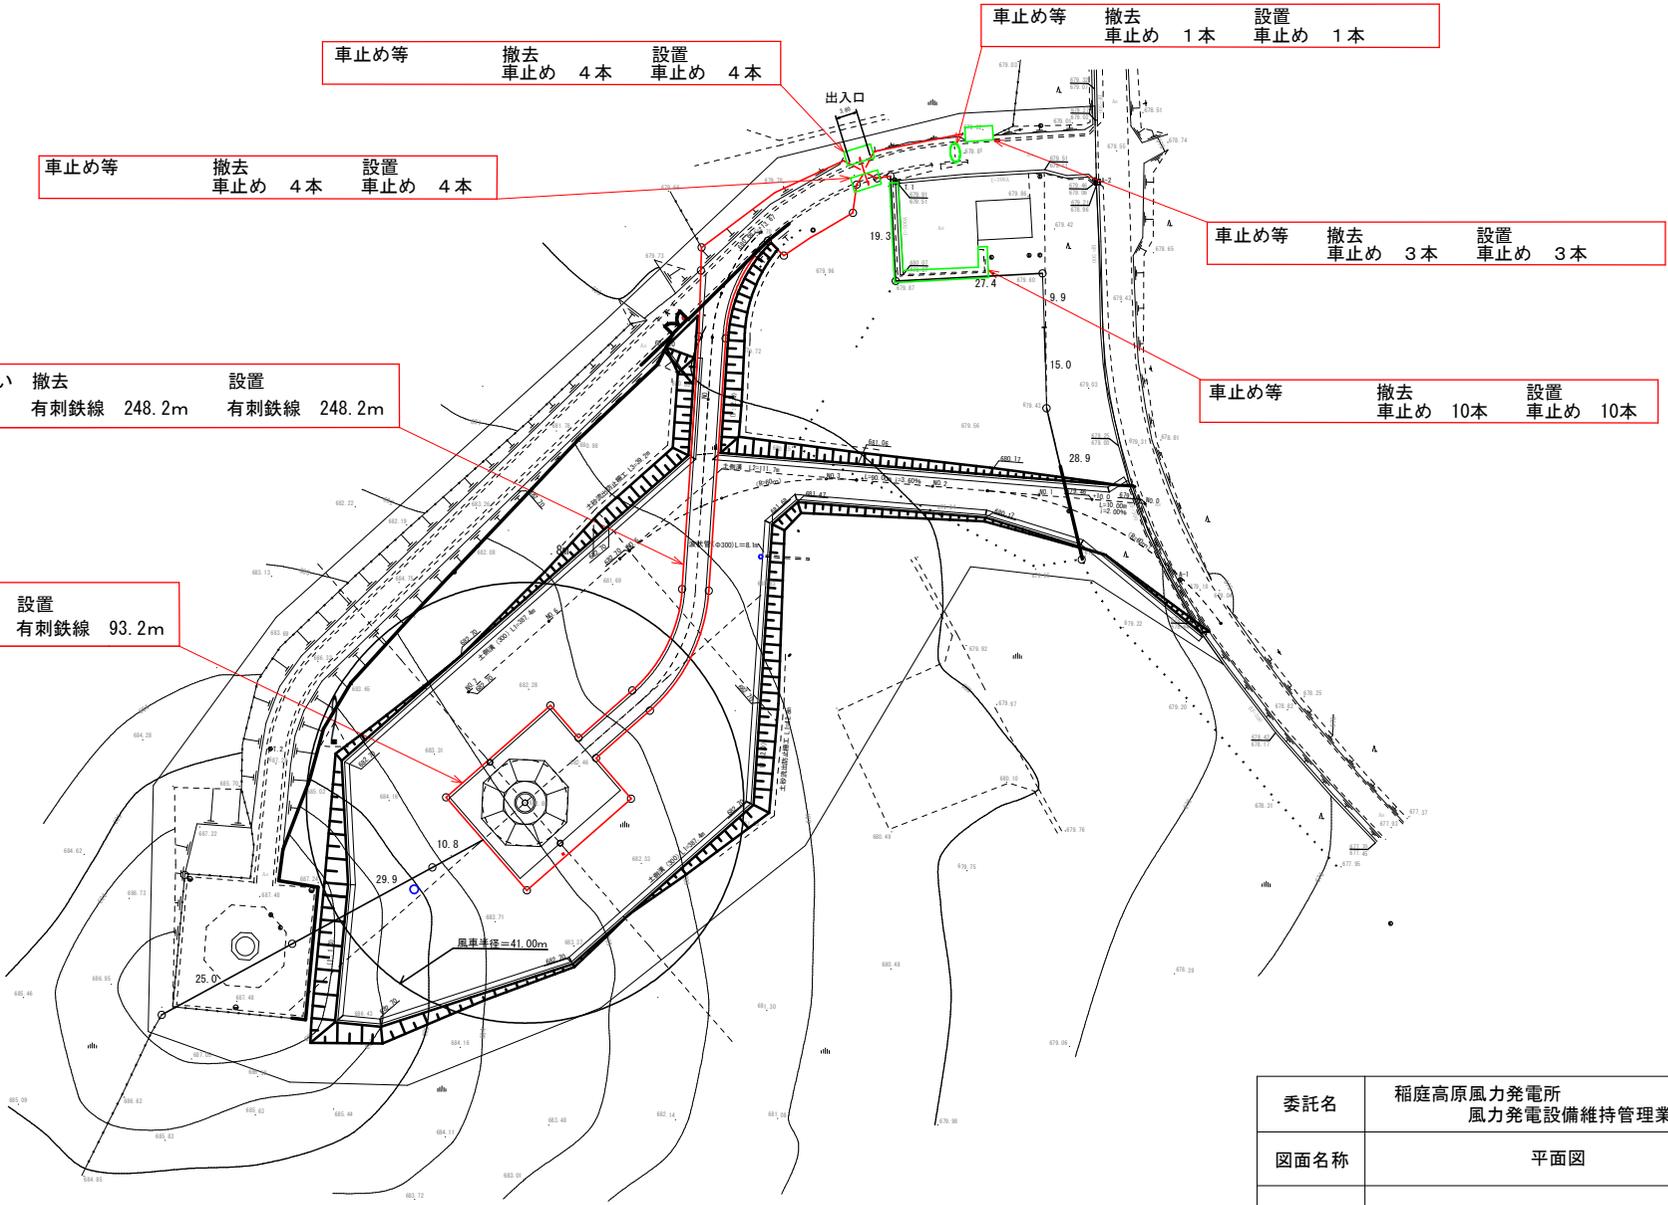

委託名	稲庭高原風力発電所 風力発電設備維持管理業務委託委託		
図面名称	平面図		
作成年月日			
縮尺	non	図面番号	6 / 14
発注者	岩手県企業局		

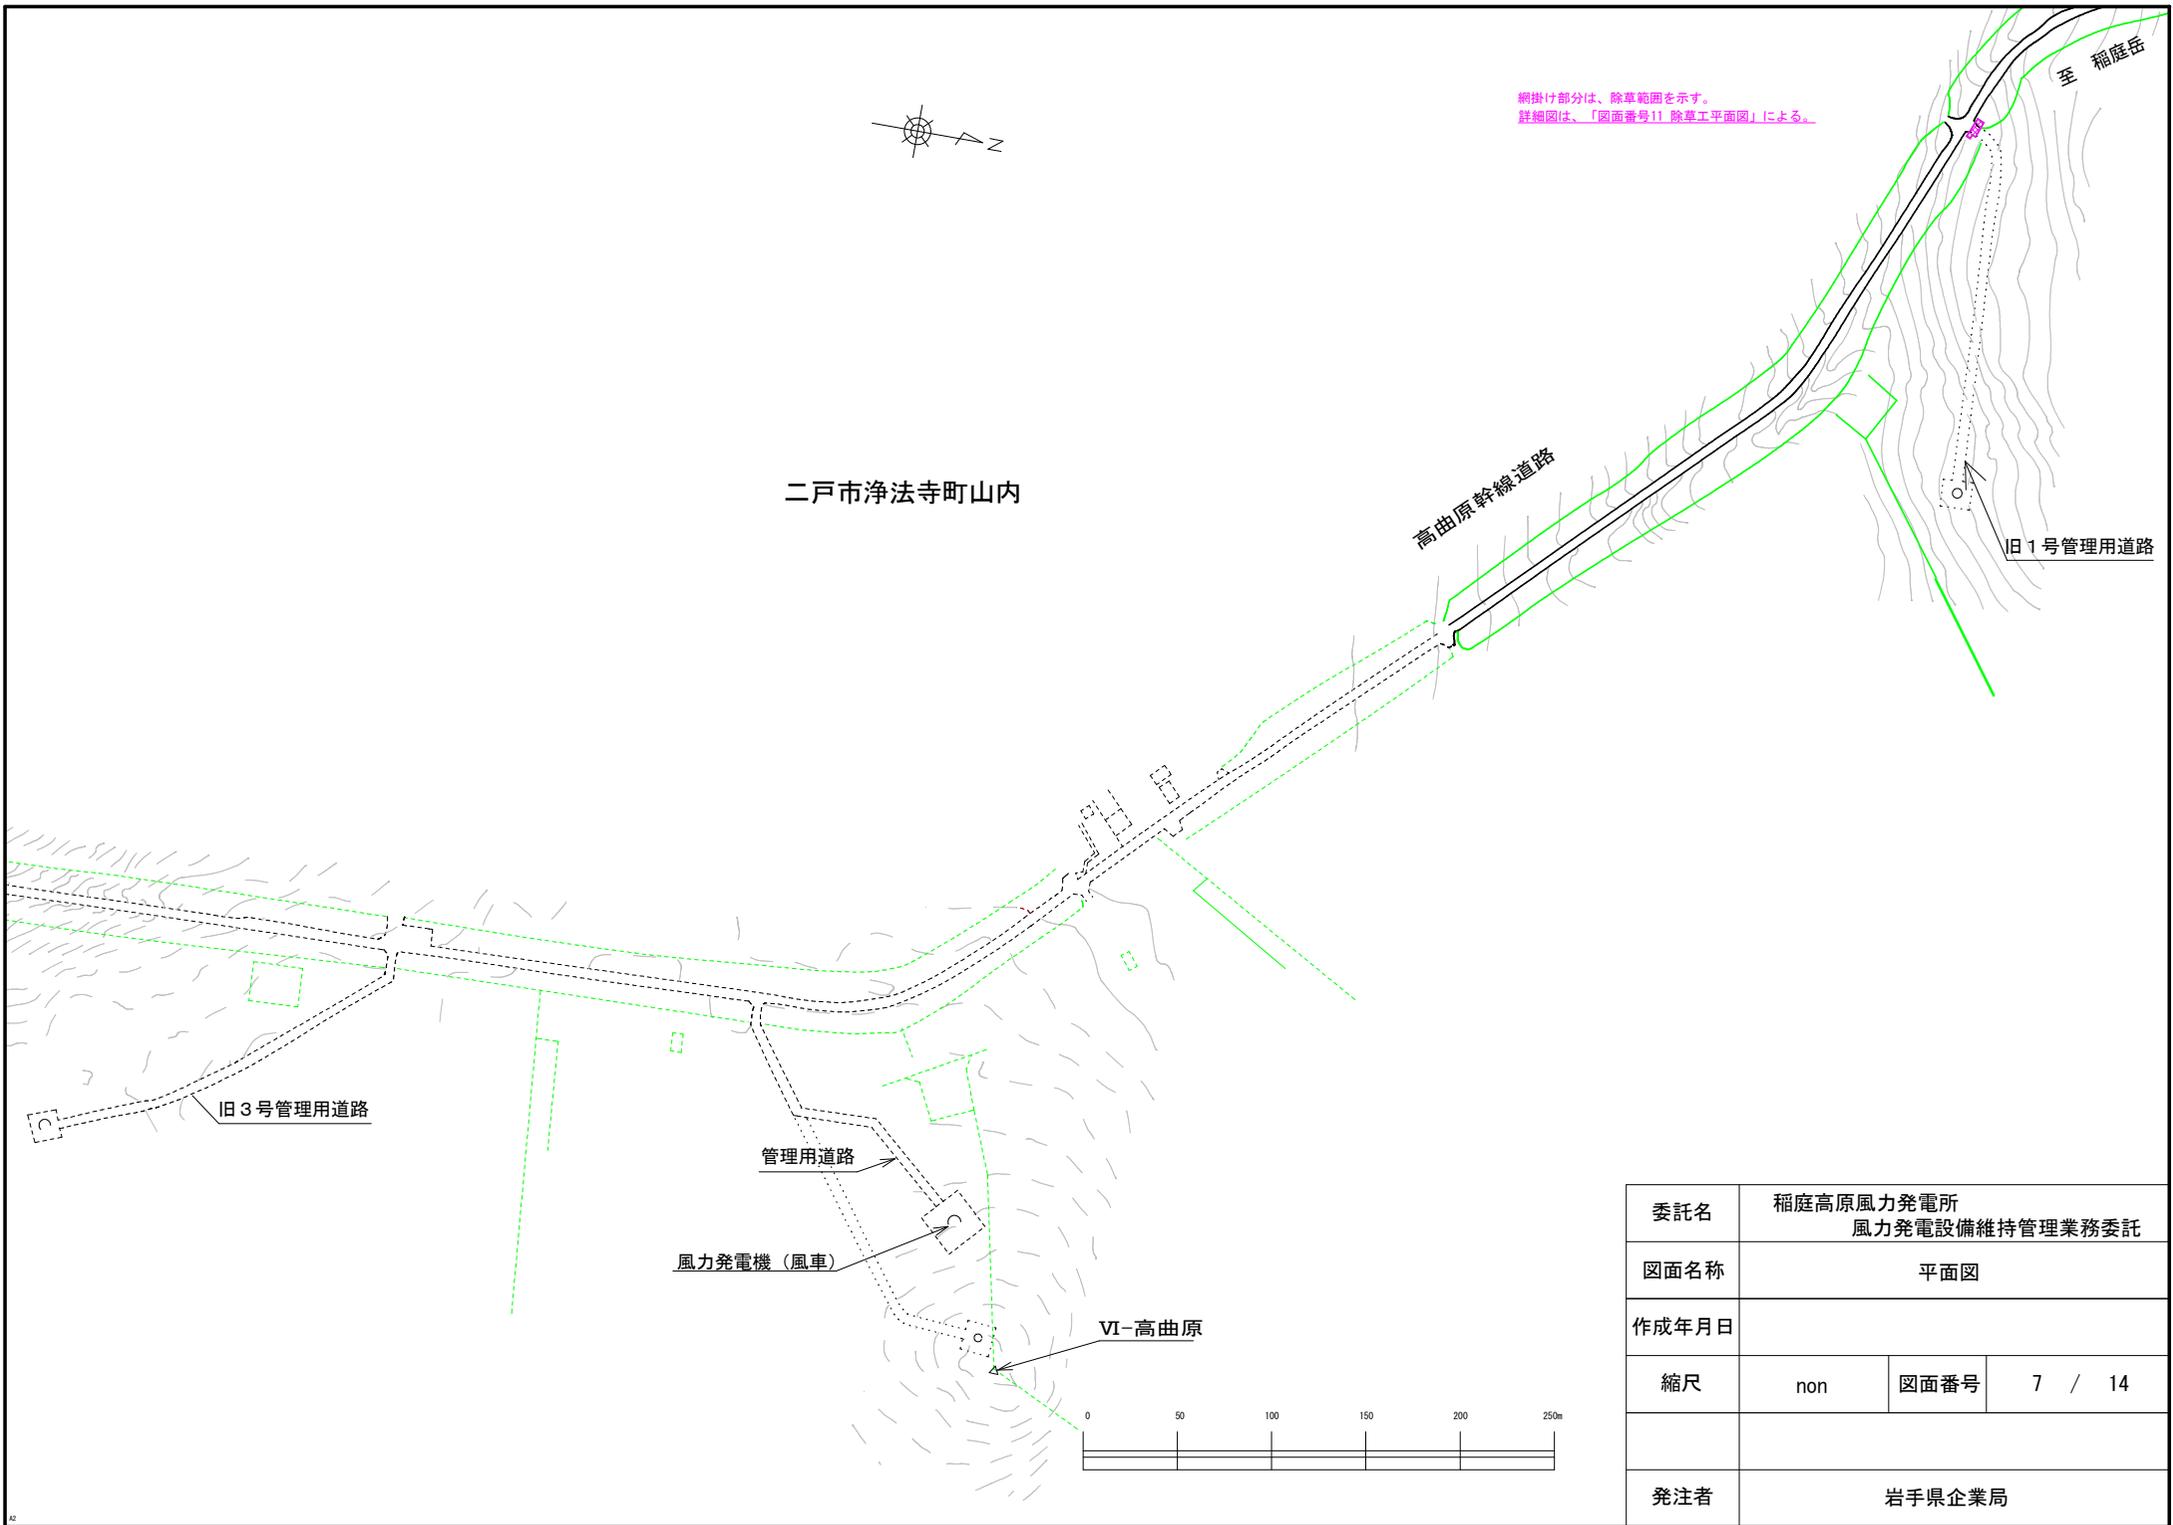


委託名	稲庭高原風力発電所 風力発電設備維持管理業務委託		
図面名称	平面図		
作成年月日			
縮尺	non	図面番号	7 / 14
発注者	岩手県企業局		

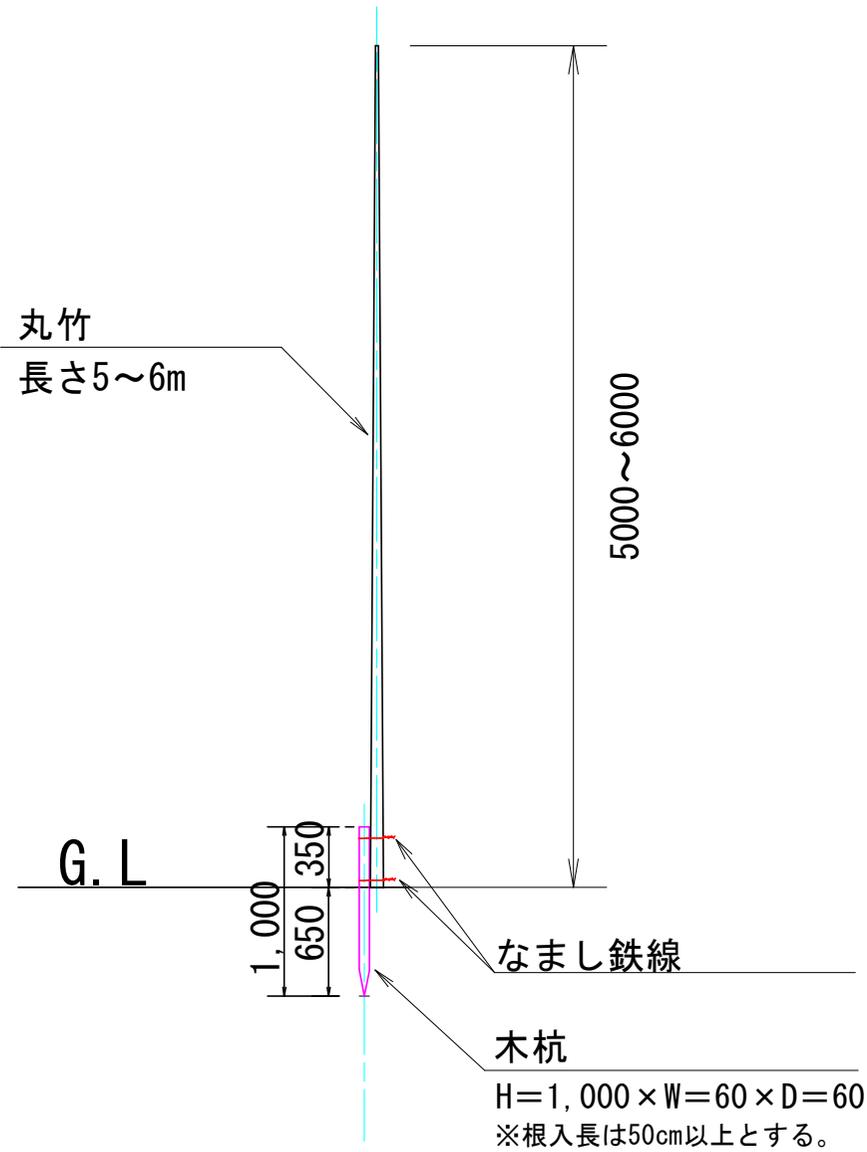

委託名	稲庭高原風力発電所 風力発電設備維持管理業務委託委託		
図面名称	木杭及びび竹竿設置 立面図(参考)		
作成年月日			
縮尺	non	図面番号	8 / 14
発注者	岩手県企業局		

雪上車格納庫周辺

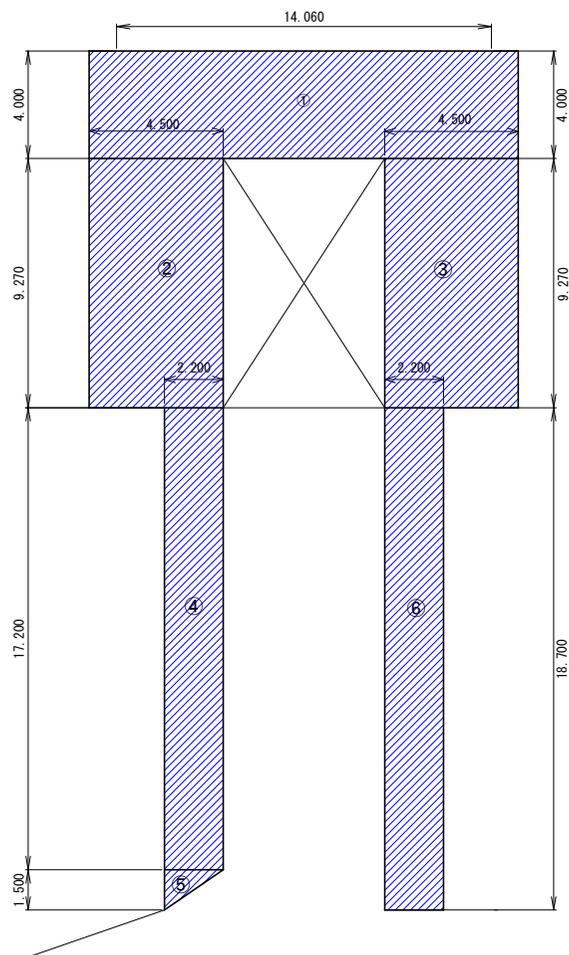


面積計算表

	W	L	面積
①	4.000	14.060	56.240
②	4.500	9.270	41.715
③	4.500	9.270	41.715
④	2.200	17.200	37.840
⑤	2.200	1.500	1.650
⑥	2.200	18.700	41.140
合計			220.300

設計数量	220.300m ²	実測数量	---m ²	増減数量	+-.---m ²
------	-----------------------	------	-------------------	------	----------------------

委託名	稲庭高原風力発電所 風力発電設備維持管理業務委託		
図面名称	除草工平面図		
作成年月日			
縮尺	1/200 (A3)	図面番号	9 / 14
発注者	岩手県企業局		

市道脇雪上車進入部

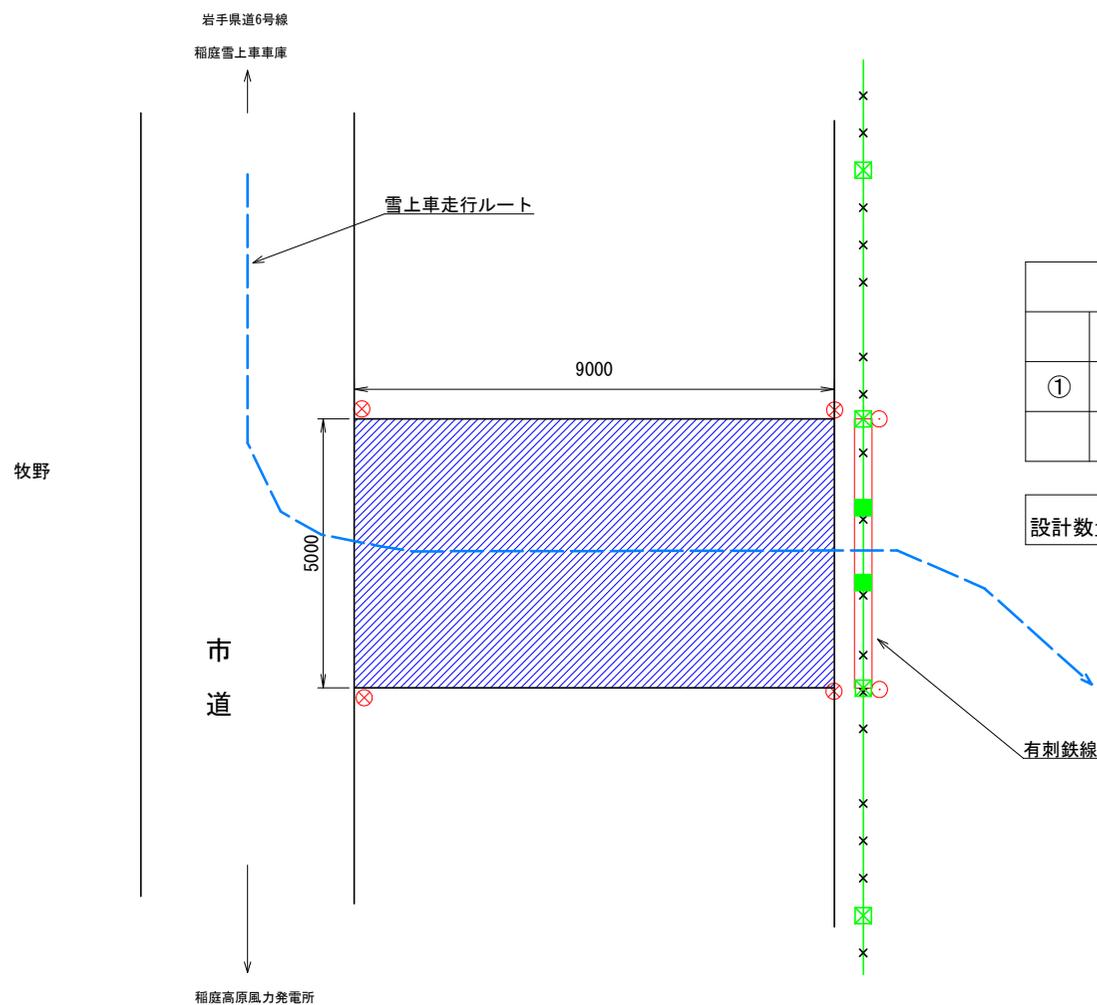

	W	L	面積
①	5.000	9.000	45.000
	合計		45.000

設計数量	45.000	実測数量	---.---m ²	増減数量	±-.---m ²
------	--------	------	-----------------------	------	----------------------

凡例


	牧柵支柱
	撤去する牧柵支柱
	竹竿+木杭
	竹竿(牧柵支柱等に固定)
	雪上車走行ルート
	有刺鉄線、牧柵
	除草範囲

有刺鉄線、牧柵支柱 取り外し

委託名	稲庭高原風力発電所 風力発電設備維持管理業務委託		
図面名称	除草工平面図		
作成年月日			
縮尺	1/100 (A3)	図面番号	10 / 14
発注者	岩手県企業局		

市道脇旧1号機植樹箇所

稲庭キャンプ場

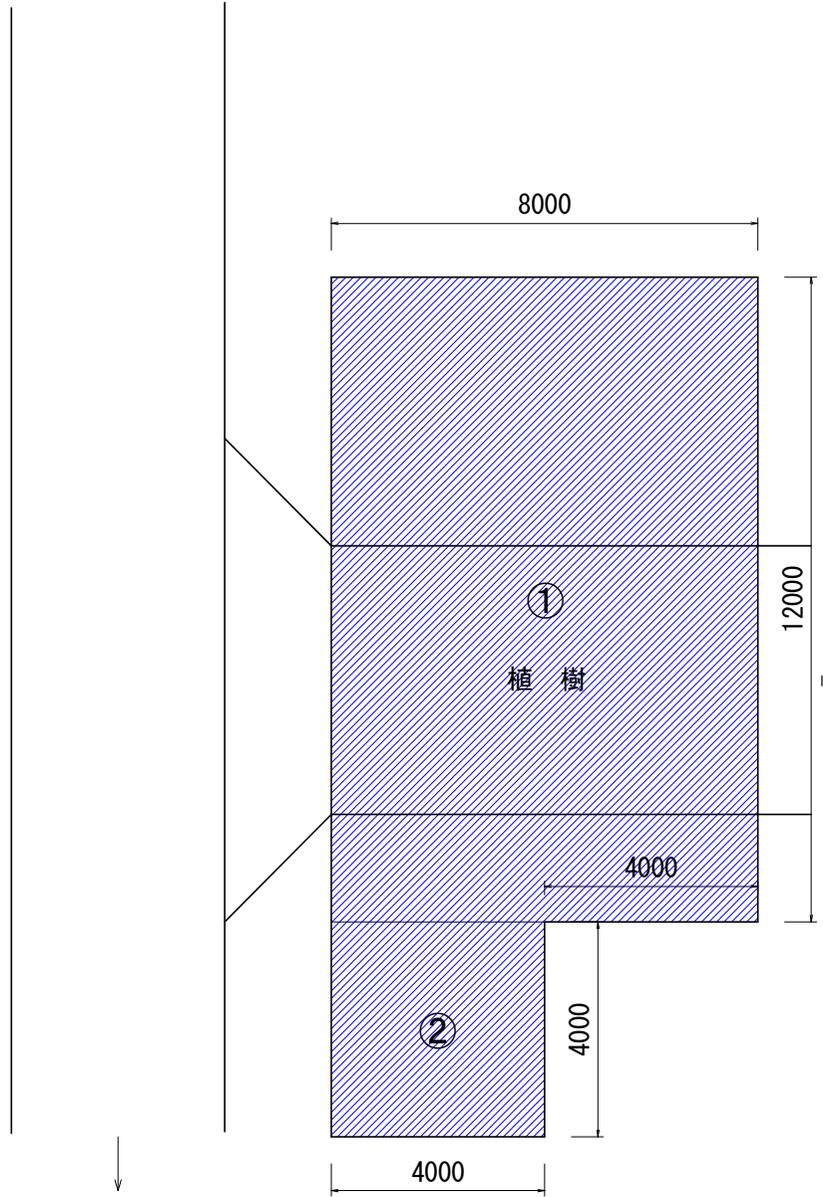

岩手県道6号線
稲庭高原風力発電所



	W	L	面積
①	12.000	8.000	96.000
②	4.000	4.000	16.000
	合計		112.000


設計数量	112.000	実測数量	---m ²	増減数量	±---m ²
------	---------	------	-------------------	------	--------------------

凡例

	牧柵支柱
	撤去する牧柵支柱
	竹竿+木杭
	竹竿(牧柵支柱等に固定)
	雪上車走行ルート
	有刺鉄線、牧柵
	除草範囲

委託名	稲庭高原風力発電所 風力発電設備維持管理業務委託		
図面名称	除草工平面図		
作成年月日			
縮尺	1/100 (A3)	図面番号	11 / 14
発注者	岩手県企業局		

市道脇旧3号機植樹箇所

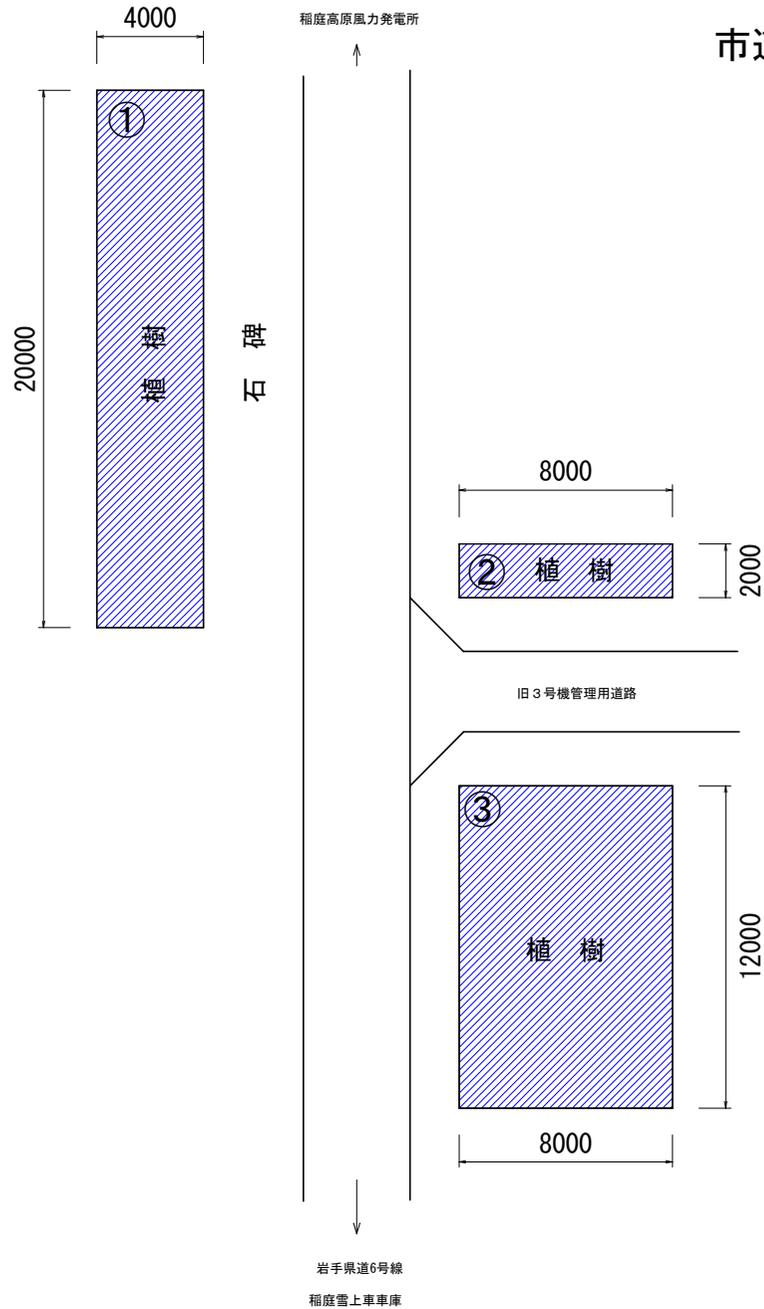

面積計算表

	W	L	面積
①	20.000	4.000	80.000
②	2.000	8.000	16.000
③	12.000	8.000	96.000
	合計		192.000


設計数量	192.000	実測数量	---.---m ²	増減数量	±-.---m ²
------	---------	------	-----------------------	------	----------------------

凡例

	牧柵支柱
	撤去する牧柵支柱
	竹竿+木杭
	竹竿(牧柵支柱等に固定)
	雪上車走行ルート
	有刺鉄線、牧柵
	除草範囲

委託名	稲庭高原風力発電所 風力発電設備維持管理業務委託		
図面名称	除草工平面図		
作成年月日			
縮尺	1/200 (A3)	図面番号	12 / 14
発注者	岩手県企業局		


市道脇旧2号機植樹箇所

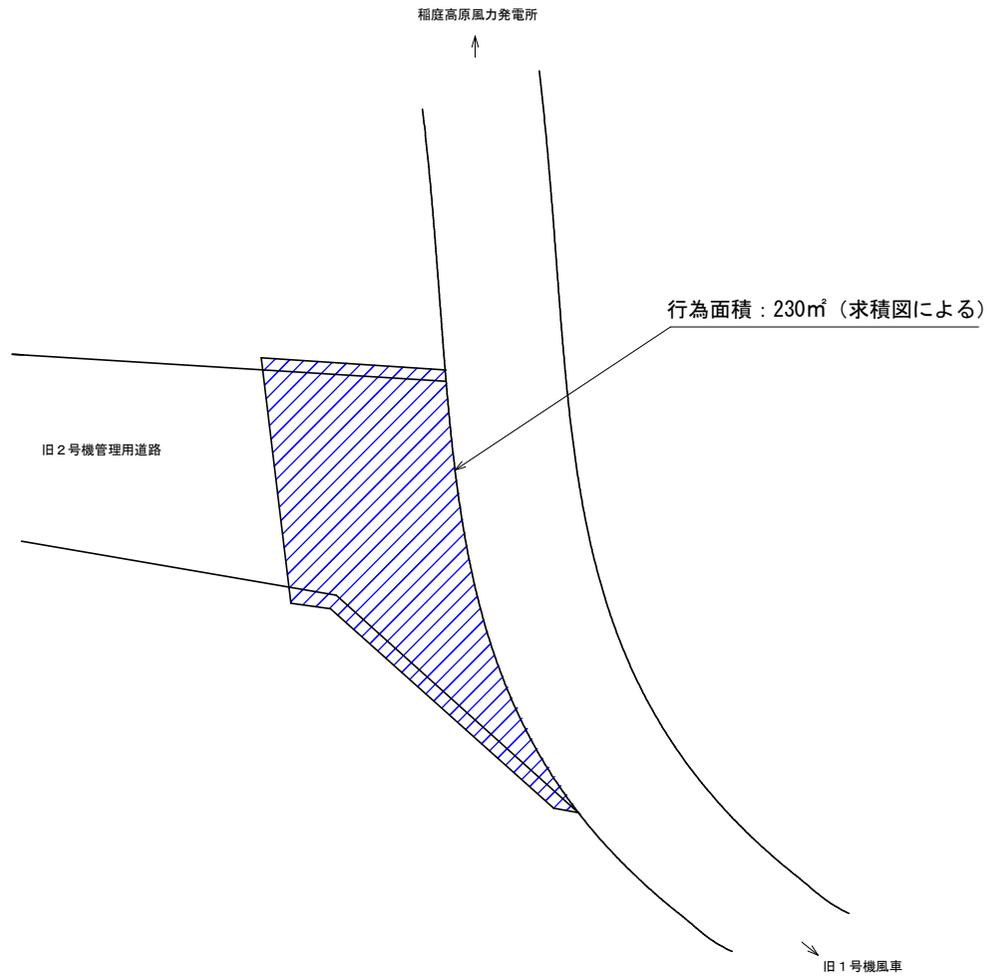


凡例

	牧柵支柱
	撤去する牧柵支柱
	竹竿+木杭
	竹竿(牧柵支柱等に固定)
	雪上車走行ルート
	有刺鉄線、牧柵
	除草範囲


委託名	稲庭高原風力発電所 風力発電設備維持管理業務委託		
図面名称	除草工平面図		
作成年月日			
縮尺	1/100 (A3)	図面番号	13 / 14
発注者	岩手県企業局		

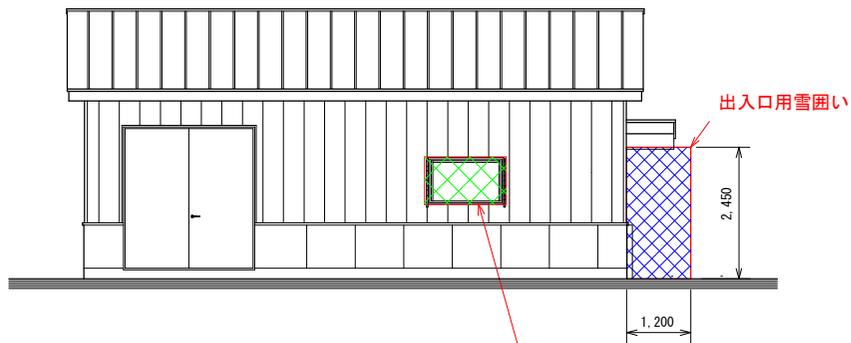


南側

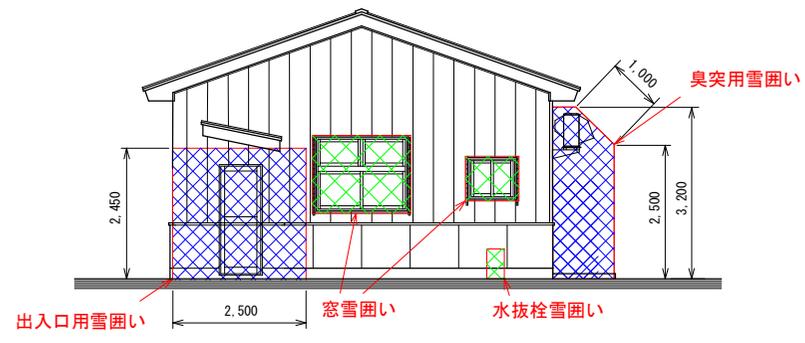

東側

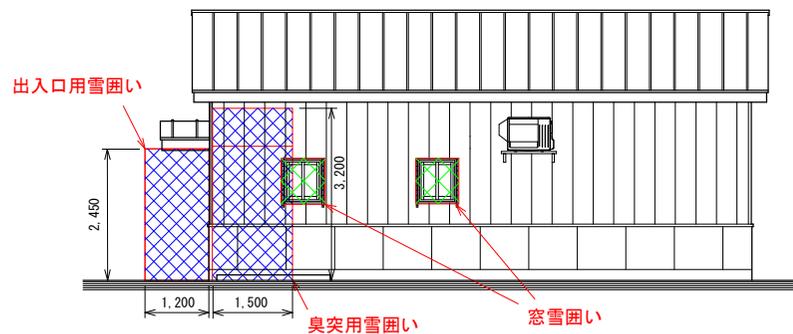

北側

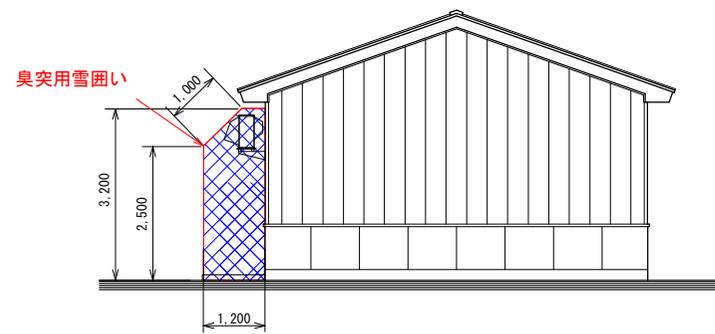

西側

委託名	稲庭高原風力発電所 風力発電設備維持管理業務委託		
図面名称	発電所建屋雪囲い立面図		
作成年月日			
縮尺	1/100 (A3)	図面番号	14 / 14
発注者	岩手県企業局		