


令和7年度 県北広域振興局土木部管内水門・陸閘電気設備保守点検業務委託 図 面 目 録

図番	図 面 名	図番	図 面 名
1	全体位置図		
2	平内地区 単線結線図		
3	八木地区 単線結線図		
4	小子内地区 単線結線図		
5	諏訪下地区① 単線結線図		
6	諏訪下地区② 単線結線図		
7	広内地区 単線結線図		
8	野田地区 単線結線図		
9	米田地区 単線結線図		
10	野田玉川地区 単線結線図		
11	宇留部地区 単線結線図		
12	太田名部地区 単線結線図		

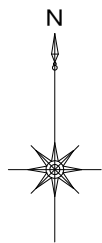


全体位置図



岩手県 県土整備部	
県北土木管内	
01	全体位置図
県北広域振興局土木部管内水門・施設電気設備保守点検業務委託	
縮尺	—


平内地区 単線結線図

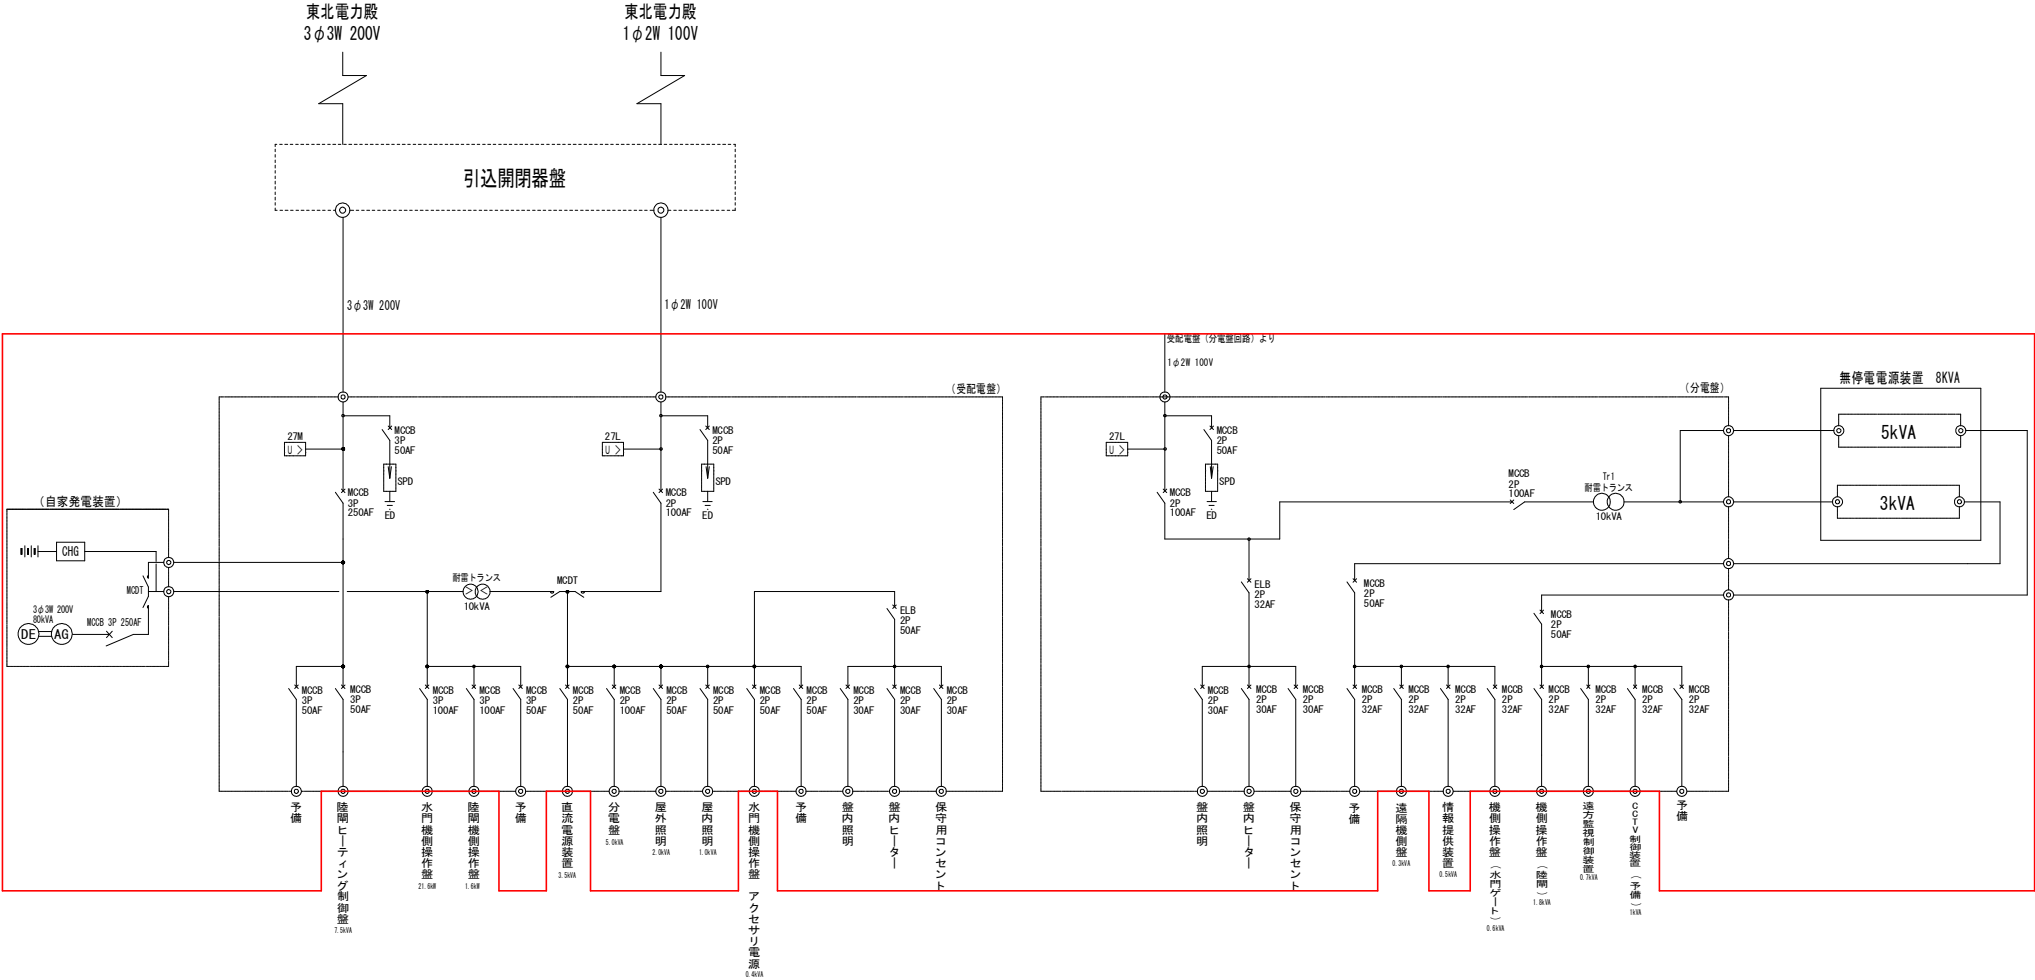

点検範囲

岩手県 県土整備部	
県北土木管内	
02	平内地区 単線結線図
県北広域振興局土木部管内水門・陸側電気設備保守点検業務委託	
縮	尺


八木地区 単線結線図

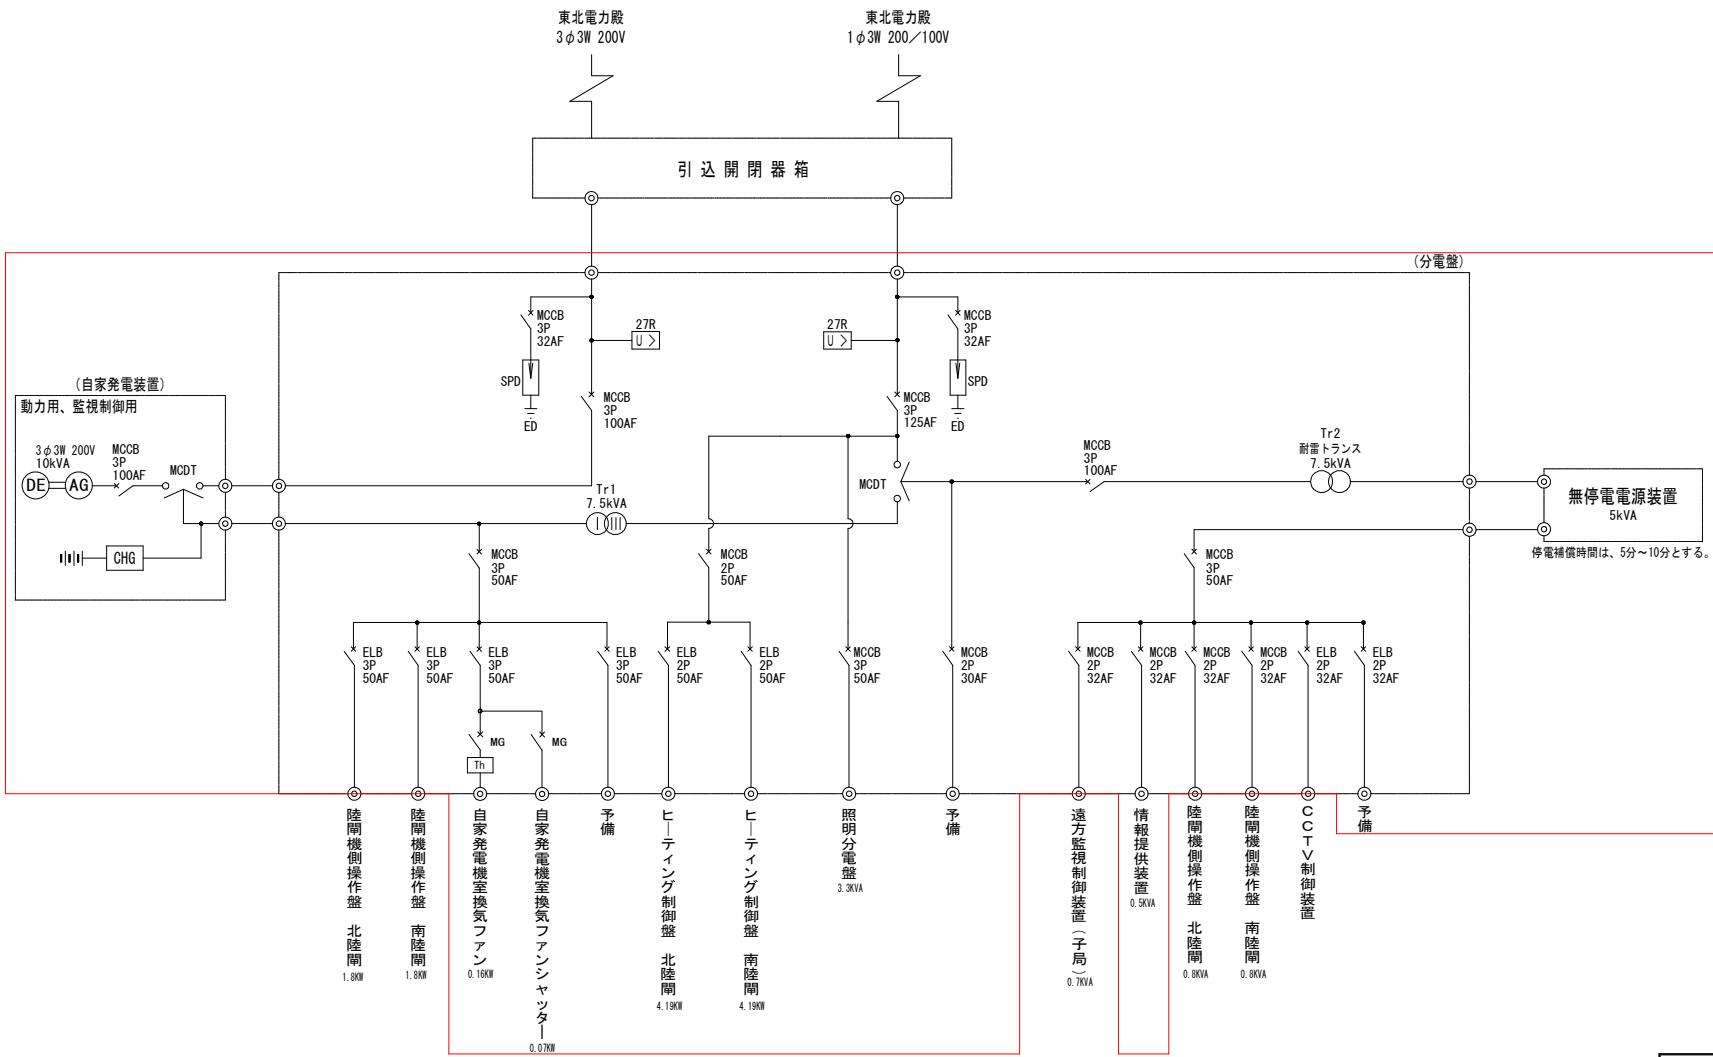

点検範囲

岩手県 県土整備部	
県北土木管内	
03	八木地区 単線結線図
県北広域振興局土木部管内水門・陸側電気設備保守点検業務委託	
縮	尺
	—


小子内地区 単線結線図

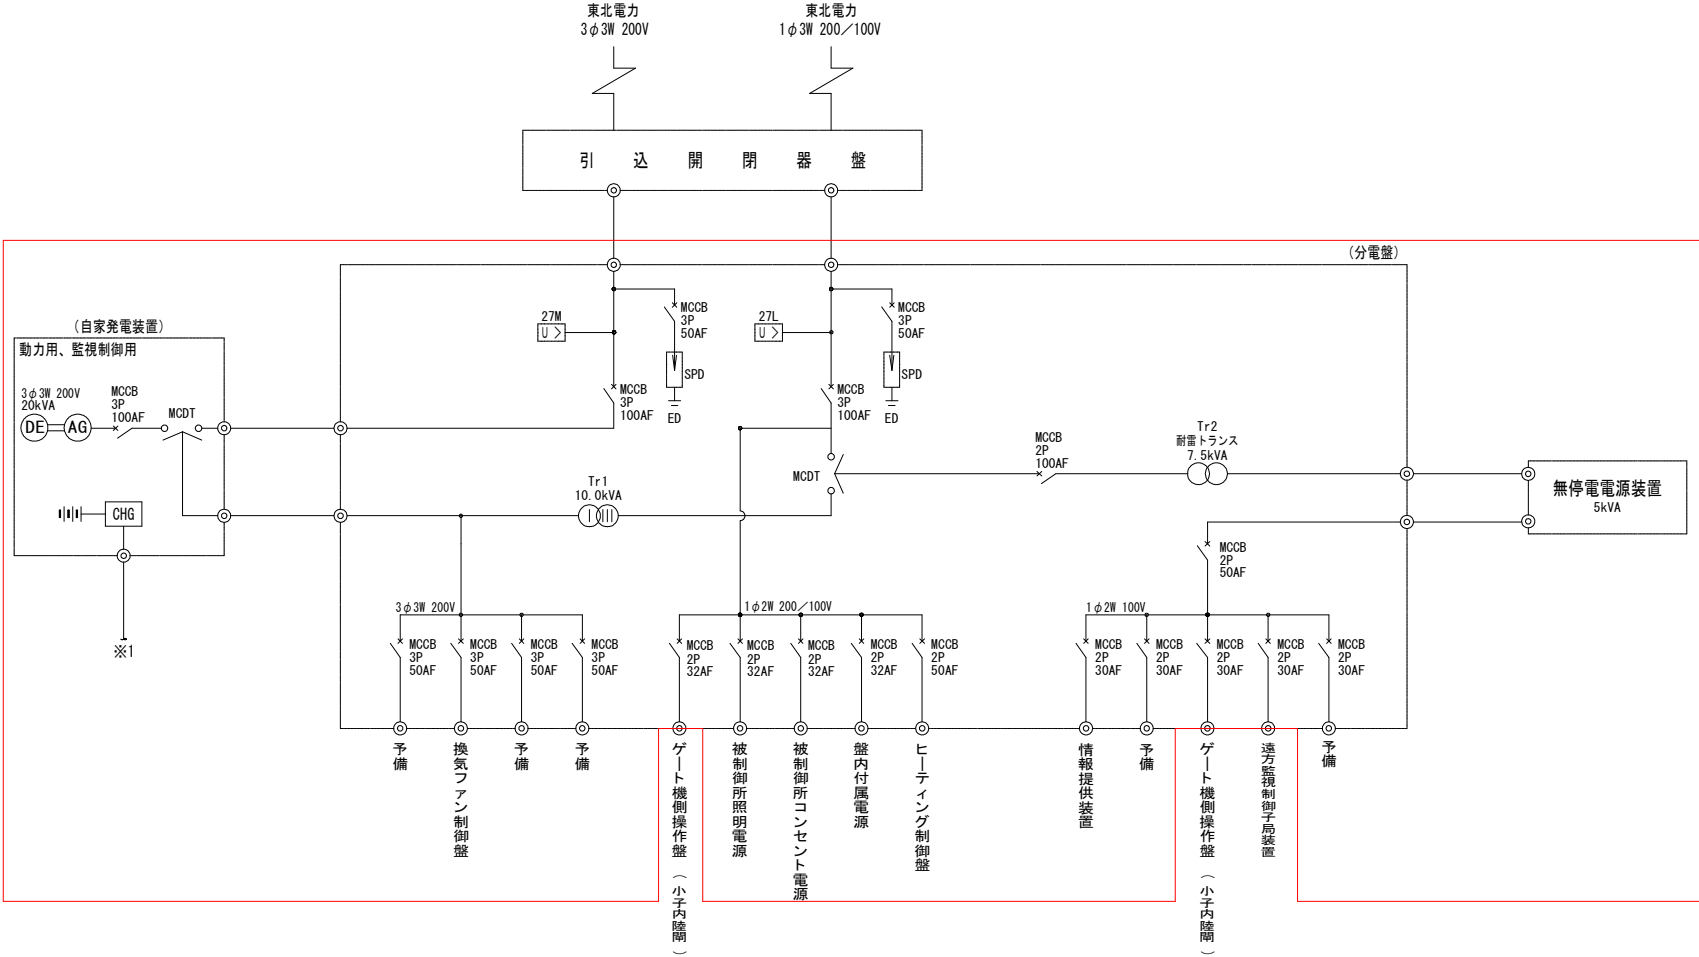

点検範囲

岩手県 県土整備部	
県北土木管内	
04	小子内地区 単線結線図
県北広域振興局土木部管内水門・施設電気設備保守点検業務委託	
縮	尺
	—


諏訪下地区① 単線結線図

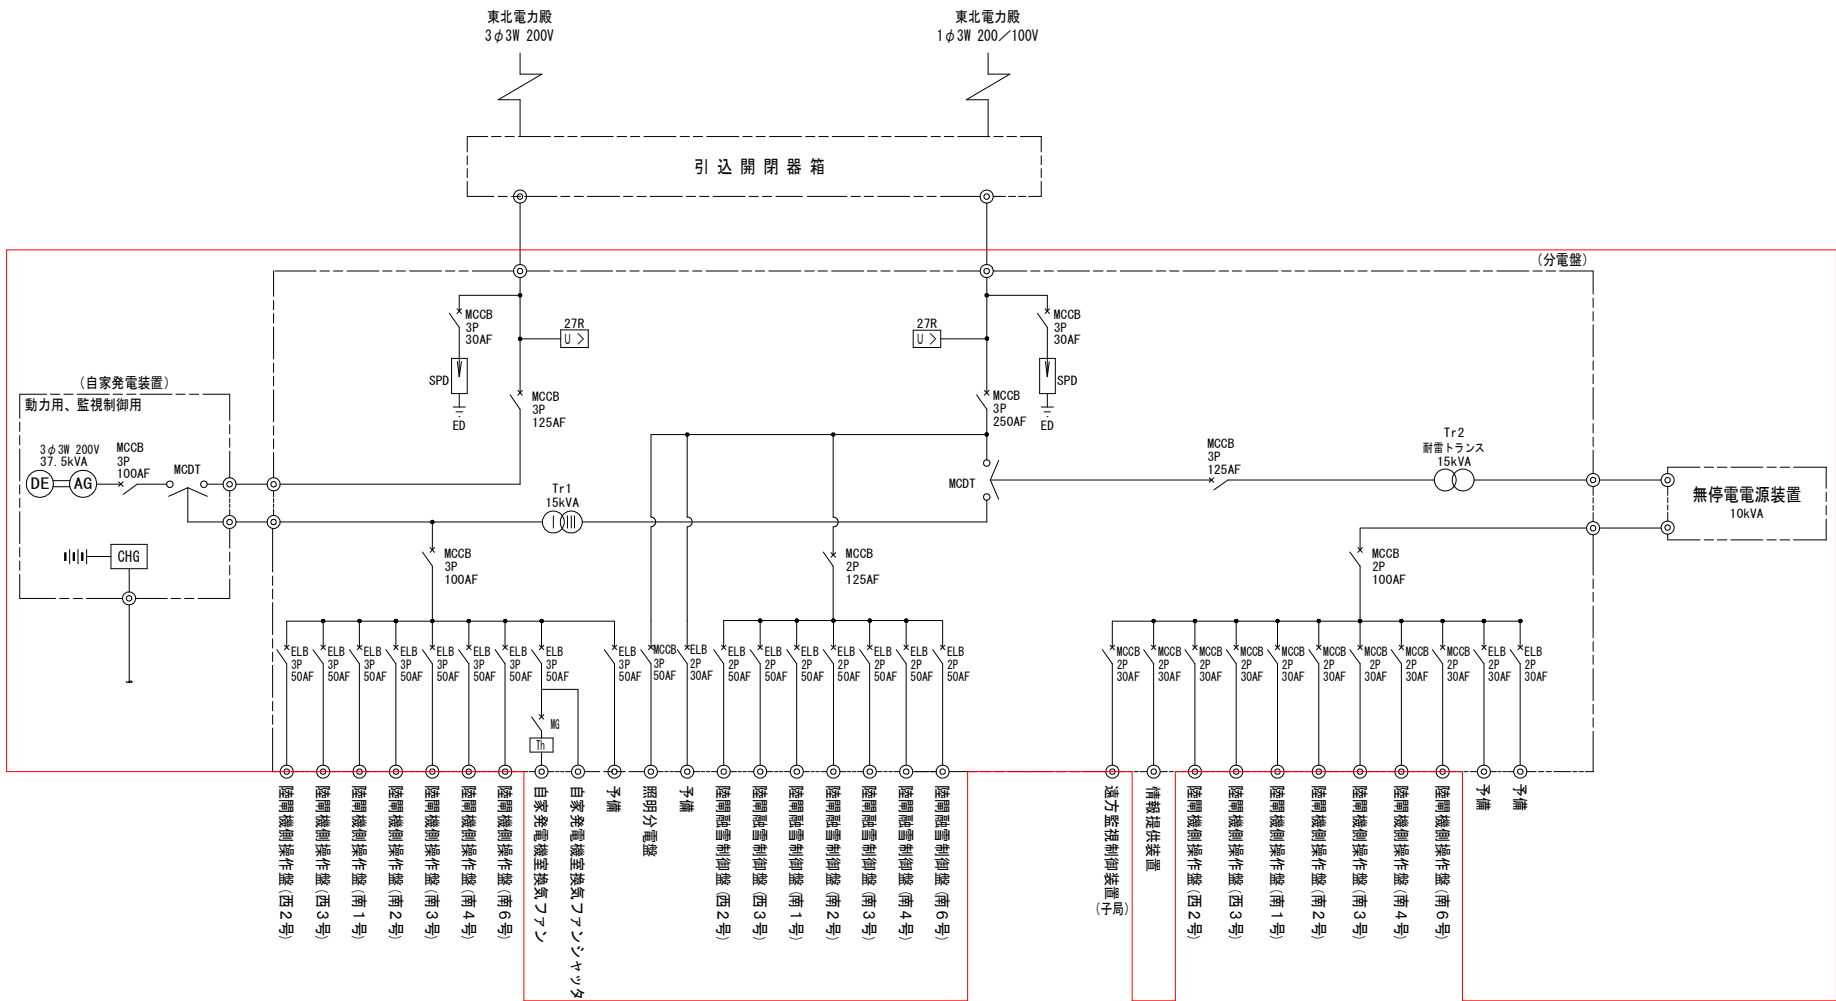

点検範囲


岩手県 県土整備部	
県北土木管内	
05	諏訪下地区① 単線結線図
県北広域振興局土木部管内水門・施設電気設備保守点検業務委託	
縮	尺

諏訪下地区② 単線結線図

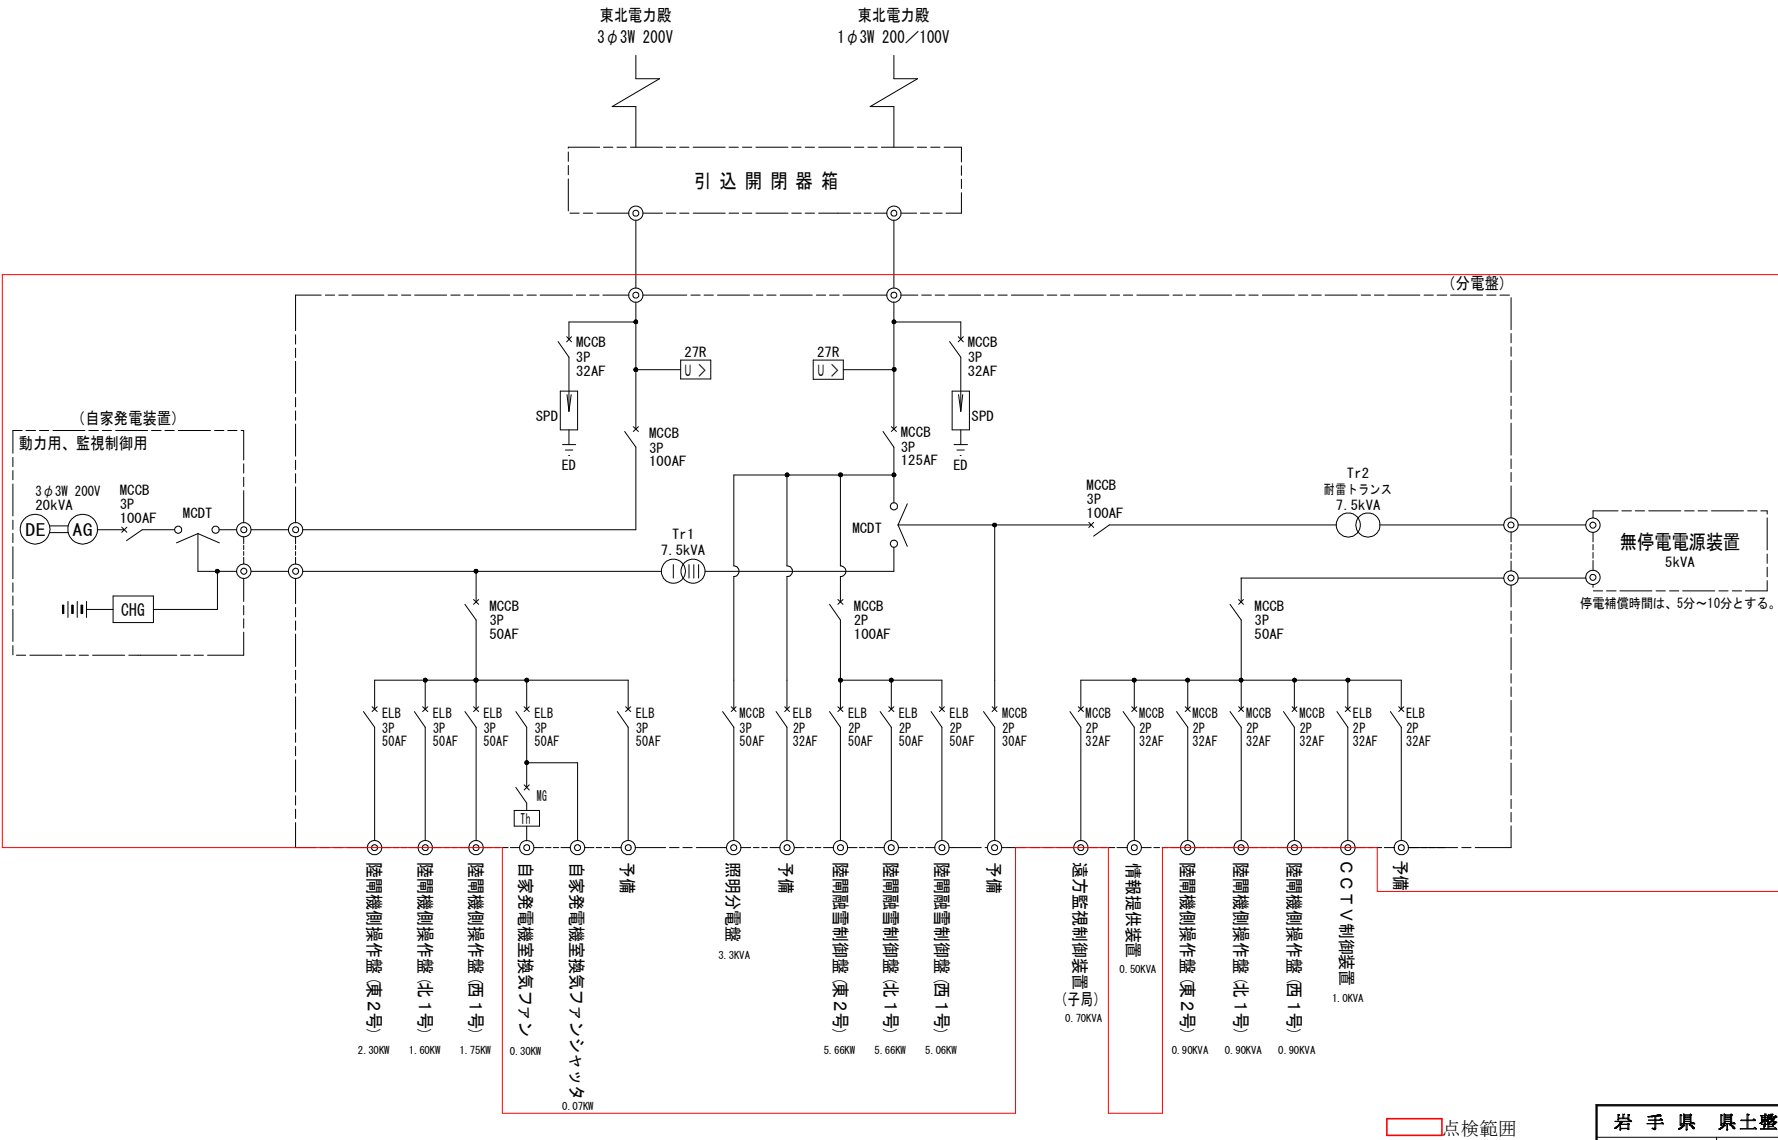

岩手県 県土整備部	
県土木管内	
06	諏訪下地区② 単線結線図
東北広域振興局土木部管内水門・陸間電気設備保守点検業務委託	
縮	尺



広内地区 単線結線図

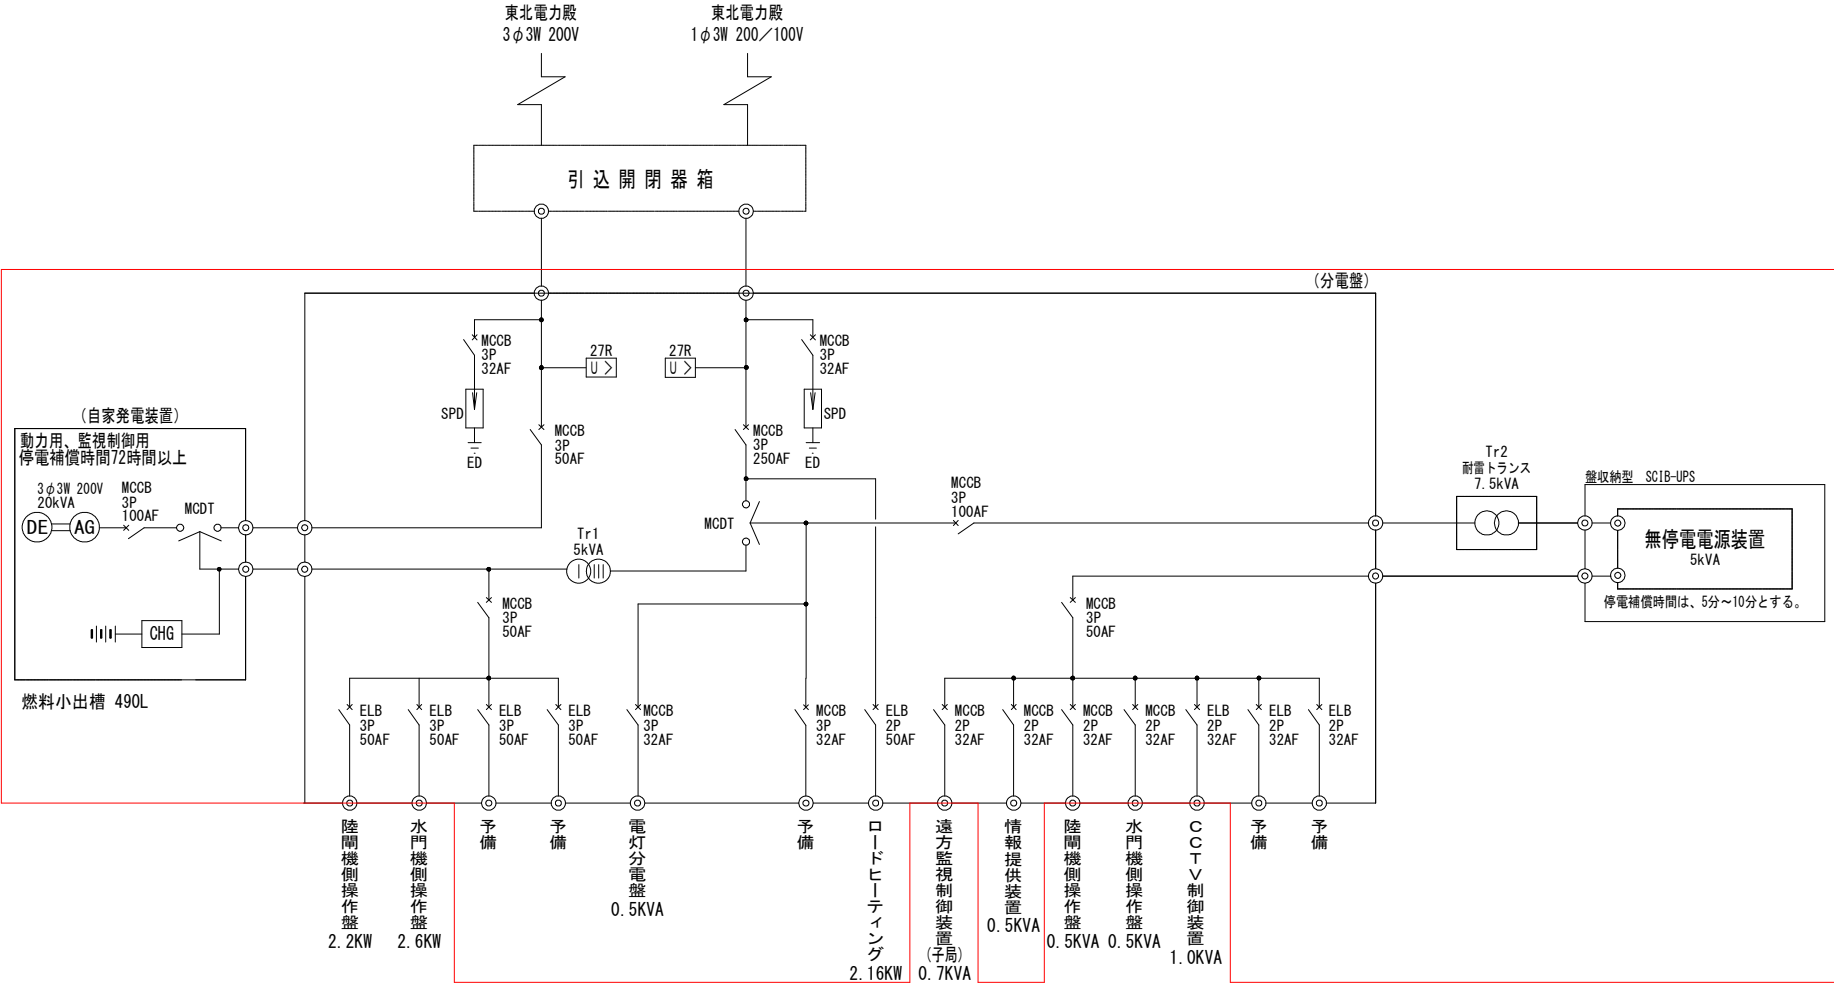

点検範囲

岩手県 県土整備部	
県北土木管内	
07	広内地区 単線結線図
県北広域振興局土木部管内水門・施設電気設備保守点検業務委託	
縮	尺
	—

野田地区 単線結線図

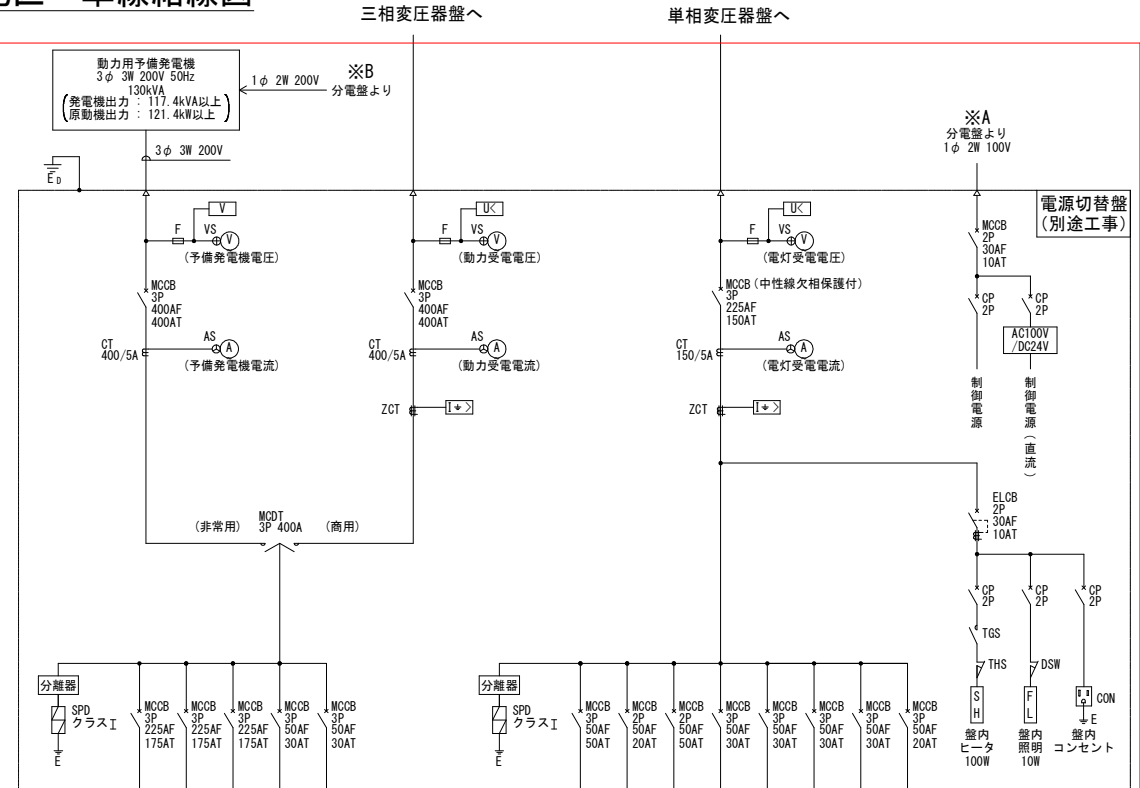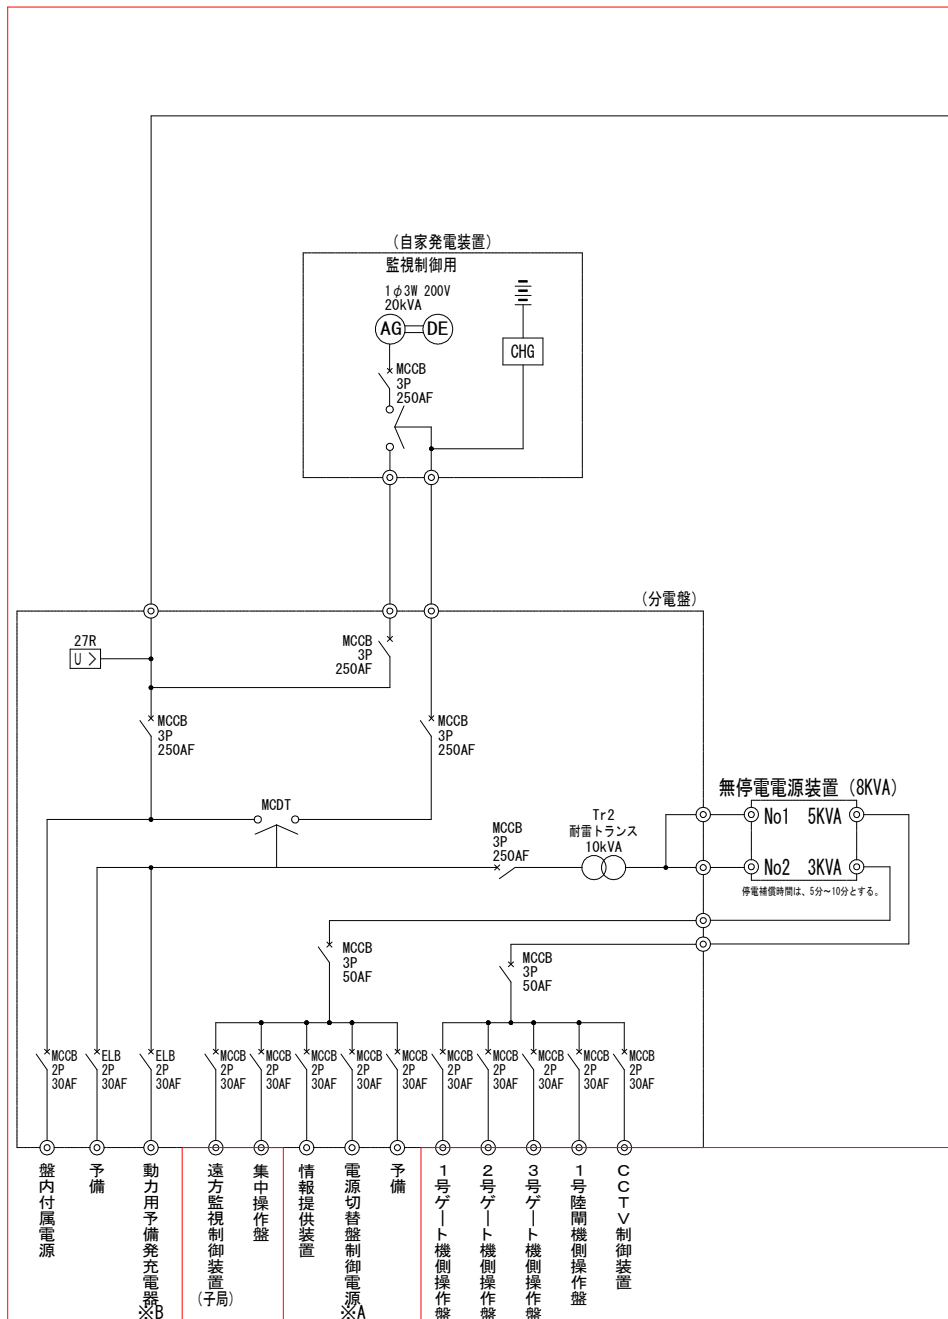


MCCB No.	1	2	3	4	5
負荷名称	1号水門機側操作盤	2号水門機側操作盤	3号水門機側操作盤	1号陸側機側操作盤	予備
負荷容量 (kW)	23.9	23.9	23.9	1.7	

MCCB No.	1	2	3	4	5	6	7	8
負荷名称	分電盤	動力用予備発電機ヒータ電源	1号融斷 融電ヒータ電源	電灯分電盤 P11	電灯分電盤 P12	電灯分電盤 P13	電灯分電盤 P14	予備
負荷容量 (kVA)	8.5	2.0 (200V)	6.38 (200V)	2.1 (200-100V)	2.2 (200-100V)	2.2 (200-100V)	1.9 (200-100V)	

点検範囲


岩手県 県土整備部	
県北土木管内	
08	野田地区 単線結線図
県北広域振興局土木部管内水門・防雨電気設備保守点検業務委託	
縮 尺	—

米田地区 単線結線図

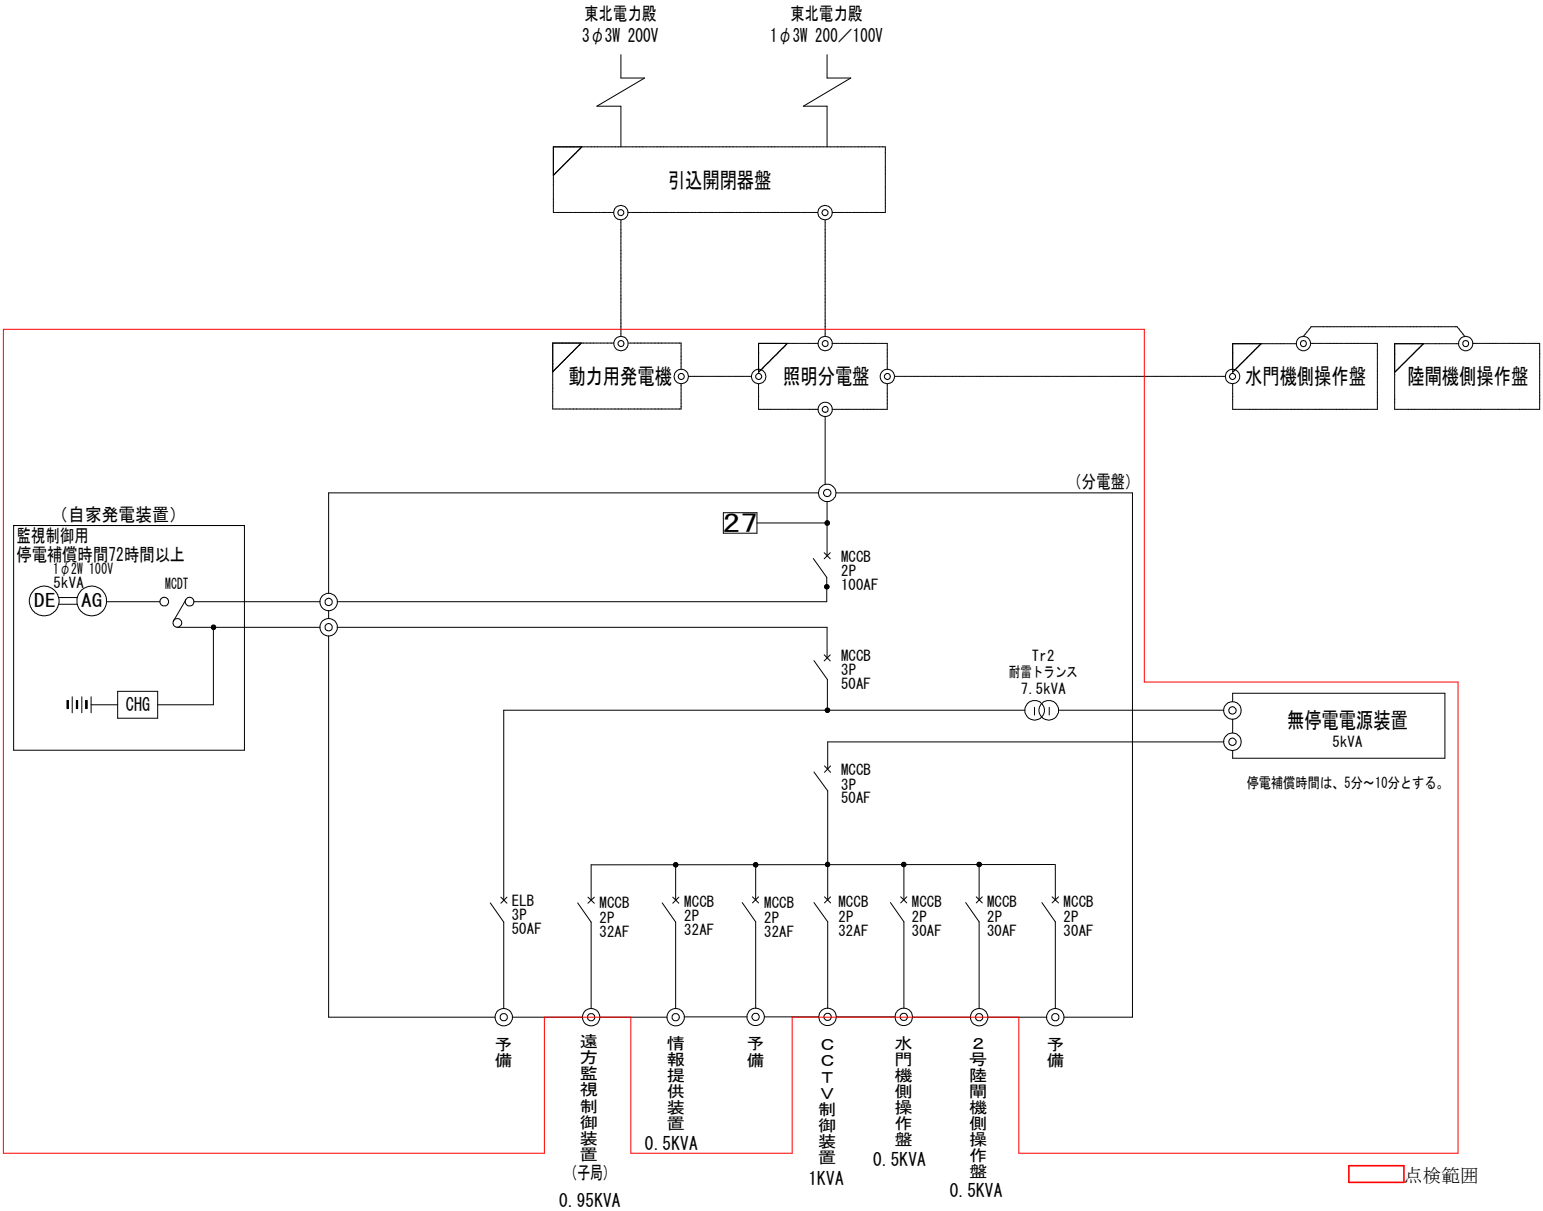

岩手県 県土整備部	
県北土木管内	
09	米田地区 単線結線図
県北広域振興局土木部管内水門・陸側電気設備保守点検業務委託	
縮	尺


野田玉川地区 単線結線図

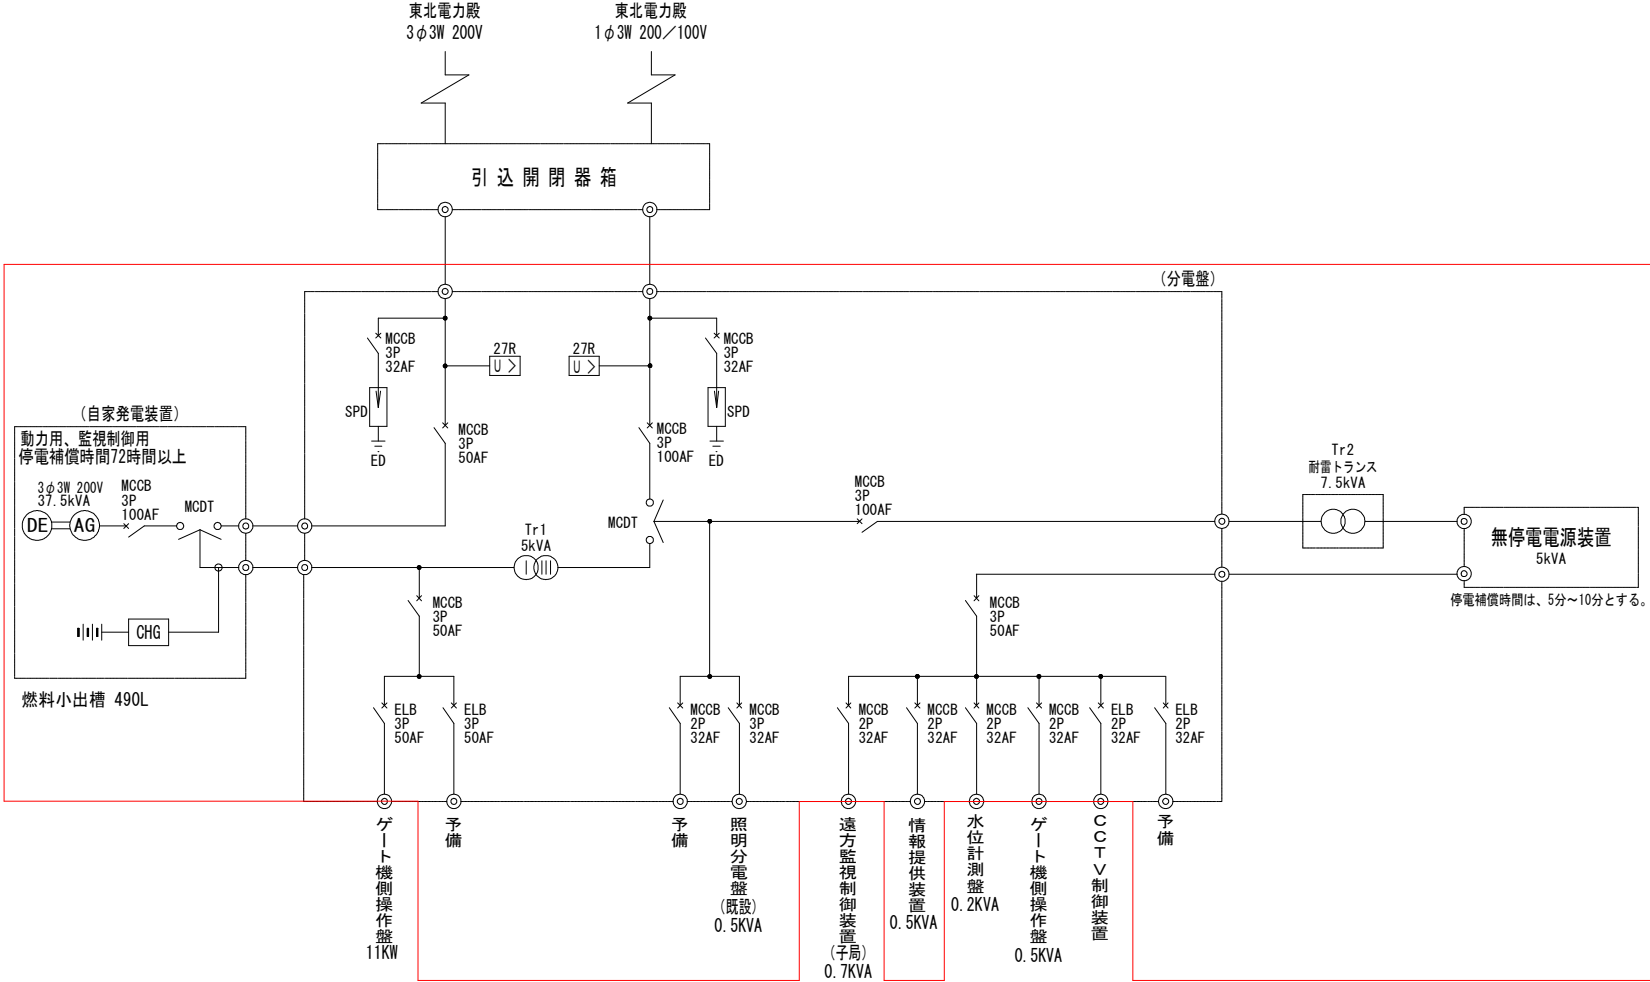

点検範囲

岩手県 県土整備部	
県北土木管内	
10	野田玉川地区 単線結線図
県北広域振興局土木部管内水門・施設電気設備保守点検業務委託	
縮	尺
	—


宇留部地区 単線結線図

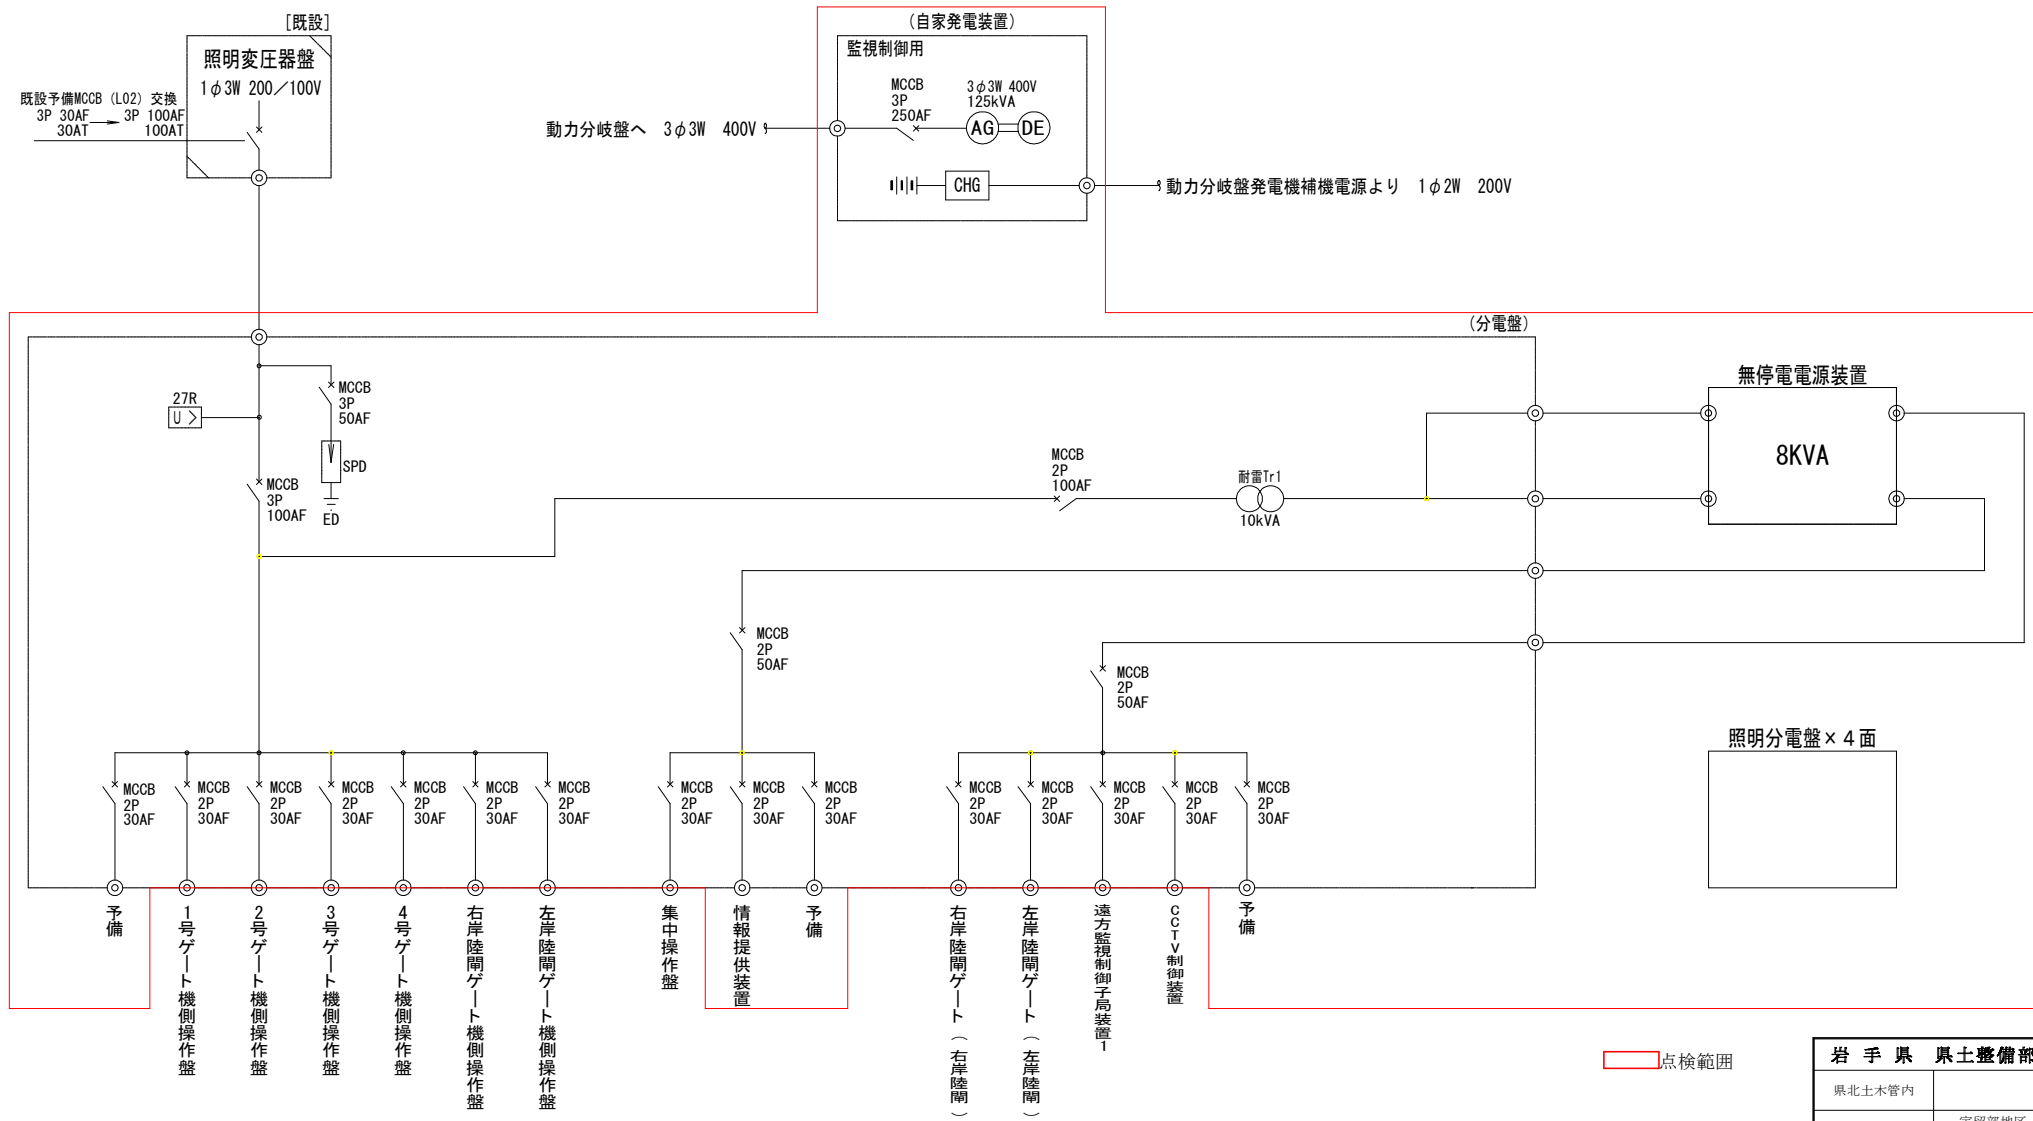

点検範囲

岩手県 県土整備部	
県北土木管内	
11	宇留部地区 単線結線図
県北広域振興局土木部管内水門・施設電気設備保守点検業務委託	
縮	尺
	—

太田名部地区 単線結線図

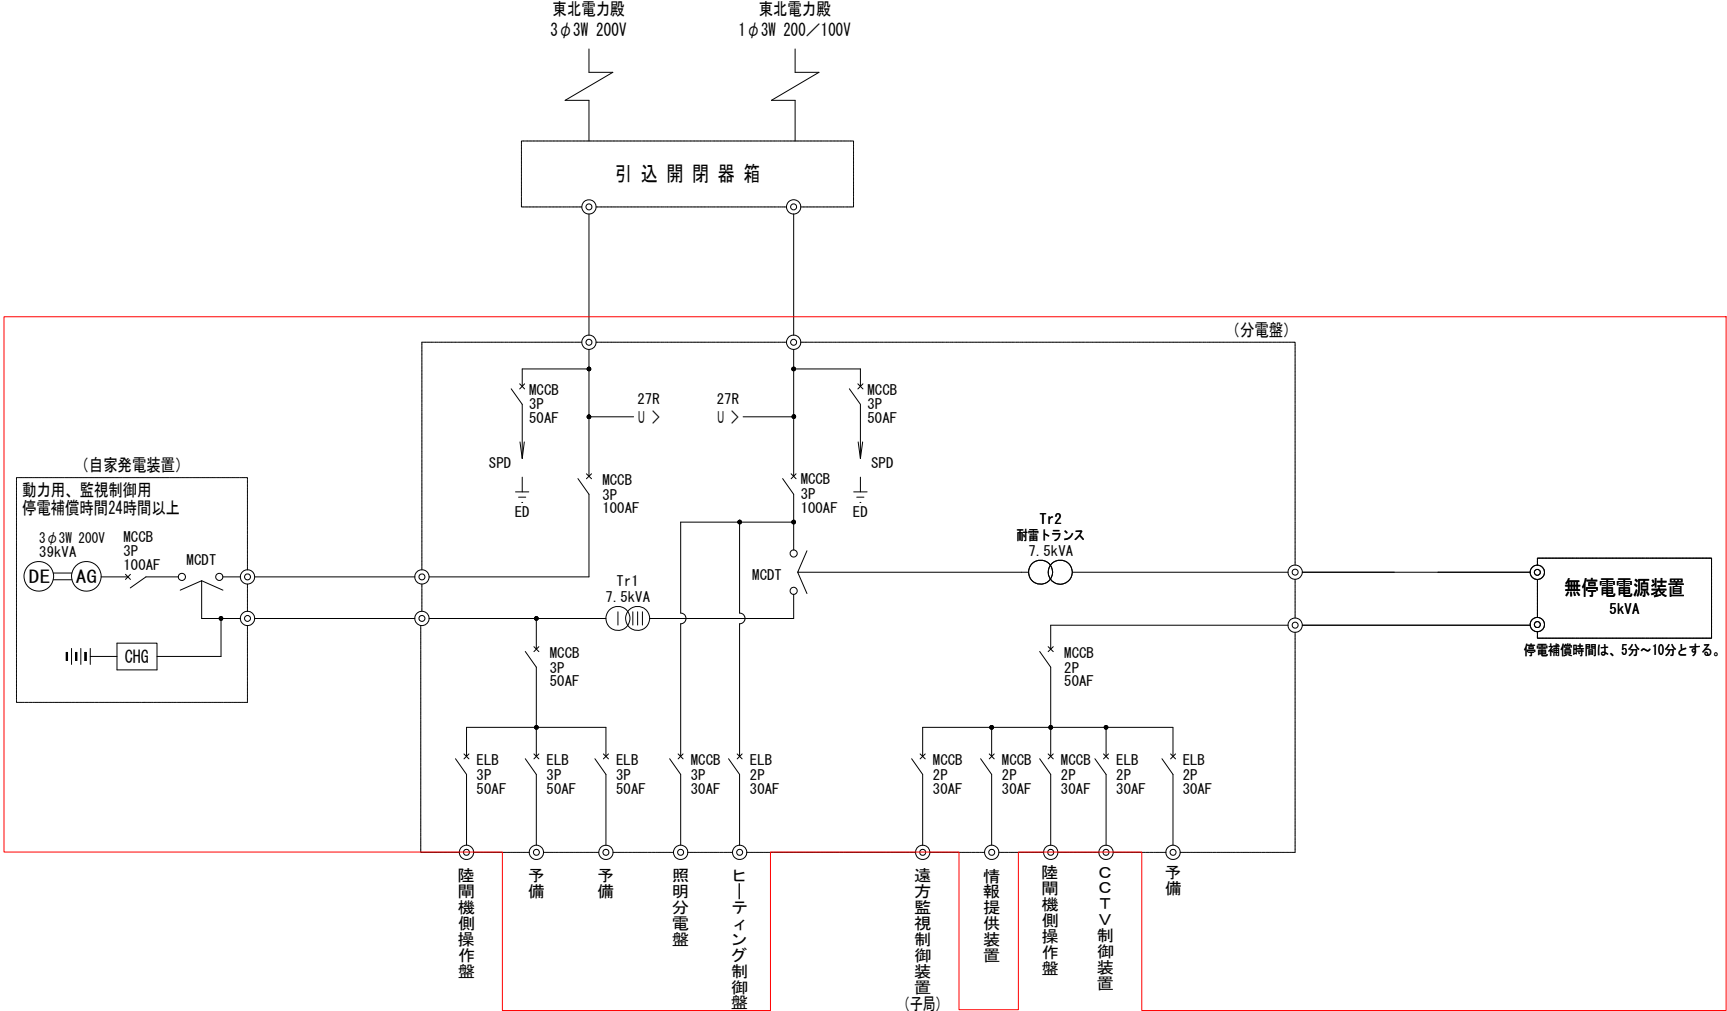

点検範囲

岩手県 県土整備部	
県北土木管内	
12	太田名部地区 単線結線図
県北広域振興局土木部管内水門・陸間電気設備保守点検業務委託	
縮	尺
	—