


千厩地区北方合同公舎等解体等工事

意匠図			構造図			電気設備図			機械設備図		
図面番号	図面名	縮尺	図面番号	図面名	縮尺	図面番号	図面名	縮尺	図面番号	図面名	縮尺
A-00	図面リスト	—	S-01	基礎伏図・2階梁伏図	1/100	E-01	電気設備 配置図	1/200	M-01	機械設備 配置図	1/100
A-01	特記仕様書-1	—	S-02	3階・R階梁伏図	1/100	E-02	照明器具姿図・配分電盤結線図	—	M-02	各戸配管詳細図	1/50
A-02	特記仕様書-2	—	S-03	柱・梁断面リスト	1/30	E-03	電気設備 平面図	1/50	M-03	受水槽詳細図	1/30
A-03	特記仕様書-3	—	S-04	床スラブ断面リスト・基礎配筋図・階段配筋図	1/30				M-04	浄化槽詳細図-1	1/50
A-04	案内図・仕上表	—	S-05	南ラーメン配筋図	1/40				M-05	浄化槽詳細図-2	1/50
A-05	配置図	1/100	S-06	北ラーメン配筋図	1/40				M-06	浄化槽詳細図-3	1/20
A-06	解体計画図	1/100	S-07	中ラーメン配筋図	1/60						
A-07	1階平面図・2階平面図	1/100	S-08	壁配筋図	1/60						
A-08	3階平面図・屋根伏図	1/100	S-09	床スラブ配筋図	1/40						
A-09	立面図	1/100	S-10	ダストシュート・屋上出入口・屋上水槽配筋図	1/40						
A-10	断面図	1/100	S-11	R階鉄骨小屋組詳細図	1/30						
A-11	平面詳細図	1/30									
A-12	矩計図-1	1/40									
A-13	矩計図-2	1/40									
A-14	展開図-1	1/50									
A-15	展開図-2	1/50									
A-16	天井伏図・床組伏図	1/100									
A-17	建具表	1/50									
A-18	雑詳細図	1/10									
A-19	擁壁詳細図（参考図）	図示									
A-20	物置1・物置2 平面図・立面図・断面図	1/100									
A-21	外構図	1/100									
A-22	総合仮設計画図（参考）	1/100									
A-23	仮設計画図（参考）	1/100									

[illegible]

6章 石綿含有建材の除去等	1. 石綿粉じん濃度測定	・石綿粉じん濃度測定 (6.1.3)	</
------------------	--------------	--------------------	--	--	----

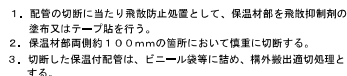

※ ダクトフランジ部の撤去に先立ち、フランジ部1箇所につき2箇所切断する。

・ダクト種別 (・亜鉛鉄板 ・鋼板製)
 ④ 保温種別 (・ロックウール保温材 ④ グラスウール保温材 ・ポリスチレンフォーム保温材 ・化粧ケース (樹脂製))
 ④ 衛生器具 (④ 陶器製 ・ SUS 製)


撤去内容

(1) 共通

- 図示された、機器・ダクト・配管の撤去を行う。
- コンクリート階壁部及び土間部の配管は建物と一体に撤去してよい。
- ・ ダクト付属品・配管付属品は、ダクト・配管と一体で撤去してよい。
- ・ オイルタンク
 - オイルタンクの本体は、掘り起こし撤去とする。
 - オイルタンクの用途廃止に係る安全管理指針に基づき撤去する。
 - オイルタンク掘り起こし後は、現場発生主にて埋め戻しとする。
- 浄化槽、排水槽
 - ・ 浄化槽掘り起こしに伴う掘削工法は、法付け工法とする。
 - 浄化槽掘り起こし後は、現場発生主にて埋め戻しとする。
- 屋外設備
 - ・ 配管工事とは本工事とは、掘り起こし後は現場発生主で埋め戻しとする。
 - 屋外給水配管の埋設深さは 600mm とする。
 - 屋外ガス配管の埋設深さは 600mm とする。
 - 樹根掘り起こし後は現場発生主で埋め戻しとする。

撤去する機器表

※ 機器内部にアスベスト等含有している可能性がある機器は製造メーカーに確認し、監督職員に報告する。


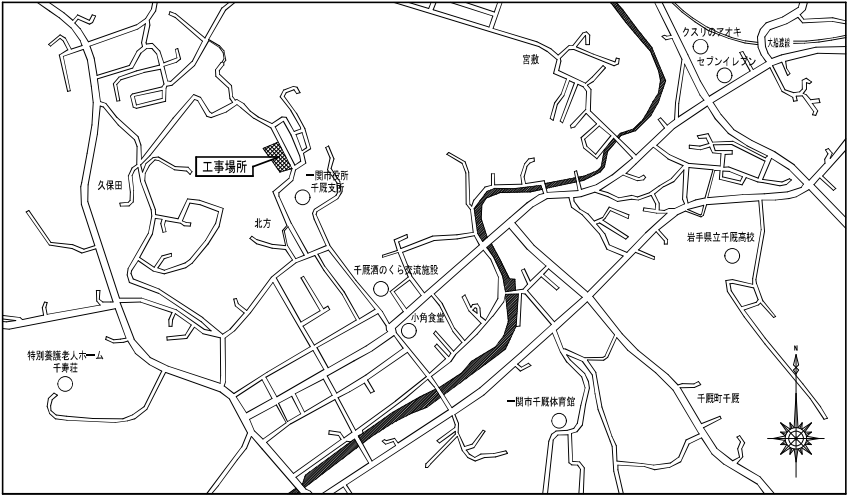


案内図


■外部仕上表	
屋 根	屋根：木毛セメント板t=25 + アスファルトフェルト22kg + 長尺カラー鉄板瓦葺き (断熱材：床面グラスウールt=100敷き)
外 壁	外壁：モルタル刷毛引き + アクリル系シン吹付 (断熱材：現場発泡ウレタン吹付t=20)
ベランダ	床：モルタル金ゴテ + ウレタン防水
軒 天	軒天：けい酸カルシウム板t=10 ジョイナー付
基 礎	コンクリート打放し補修
開口部	アルミサッシ、ステールドア
底	底：木毛セメント板t=25 + アスファルトフェルト22kg + 長尺カラー鉄板瓦葺き
外 構	アスファルト舗装 側溝：落差式U型側溝（車適用） コンクリート擁壁 + メッシュフェンスH=2.0m 緑石：歩車道ブロック

■石綿分析結果一覧表				
試 料 番 号	試 料 名		材 種	石綿の有無
1	3階 6号棟 床	ビニル床シート①	成形板等	無
2	3階 6号棟 床	ビニル床シート②	成形板等	無
3	3階 6号棟 壁	クロス①+石膏ボード	成形板等	無
4	3階 6号棟 天井	クロス+石膏ボード	成形板等	無
5	3階 6号棟 天井	杉桧石膏ボード	成形板等	無
6	3階 6号棟 天井	化粧石膏ボード	成形板等	無
7	3階 6号棟 天井	けい酸カルシウム板（第1種）	成形板等	有
8	3階 6号棟 ベランダ	防水シート	成形板等	無
9	階段室 壁・天井	仕上塗材	塗材	無
10	外壁	仕上塗材	塗材	無
11	外壁取り合い	シーリング材	成形板等	無
12	窓枠等	シーリング材	成形板等	無
13	軒天 軒天材		成形板等	有
14	C B 造 屋根	波形スレート	成形板等	有
15	北側物置	屋根下地 アスファルトルーフィング	成形板等	無
16	3階 6号棟 壁	タイル下地珪藻材	モルタル	無




■内部仕上表										
室 名	床		巾 木	壁		廻 縁	天 井		天 井 高	備 考
	下 地	仕 上		下 地	仕 上		下 地	仕 上		
玄関 A 玄関 B	モルタル + セルフレベリングt=10	ビニール床シートt=2.0	桧 H=165 OS	GL工法 + 石膏ボードt=12 縦目処理 木下地 + 石膏ボードt=12 縦目処理	ビニールクロス貼	杉 30×30 OS	軽鉄天井下地	化粧石膏ボードt=9	2.300	下駄箱、ネームプレート 上り框 OS
廊 下	木床組	天然木化粧フローリングt=12	桧 H=75 OS	GL工法 + 石膏ボードt=12 縦目処理 木下地 + 石膏ボードt=12 縦目処理 LGS + 石膏ボードt=12 縦目処理	ビニールクロス貼	杉 30×30 OS	軽鉄天井下地	化粧石膏ボードt=9	2.300	洗面化粧台
D K	木床組	天然木化粧フローリングt=12	桧 H=75 OS	GL工法 + 石膏ボードt=12 縦目処理 木下地 + 石膏ボードt=12 縦目処理 LGS + 石膏ボードt=12 縦目処理	ビニールクロス貼	杉 30×30 OS	軽鉄天井下地	化粧石膏ボードt=9	2.300	流し台、吊戸棚、ステンレス水切カバーt=0.6 レンジフード
浴 室	モルタル	25角タイル	――	ラスシートt=0.19 + モルタル	100角磁器質タイル張	塩ビ	軽鉄天井下地	無石綿けい酸カルシウム板t=4 一部バスリブ打上（アルミ製）	2.250	浴槽
脱衣室	木床組 + 耐水合板t=12	ビニール床シートt=2.0	桧 H=75 OS	GL工法 + 耐水石膏ボードt=12 縦目処理 木下地 + 耐水石膏ボードt=12 縦目処理 LGS + 耐水石膏ボードt=12 縦目処理	ビニルクロス貼	塩ビ	軽鉄天井下地	無石綿けい酸カルシウム板t=6	2.300	洗濯機バン 薄型給湯ボイラー（6号室）
便 所	木床組 + 耐水合板t=12	ビニール床シートt=2.0	桧 H=75 OS	GL工法 + 耐水石膏ボードt=12 縦目処理 木下地 + 耐水石膏ボードt=12 縦目処理	ビニルクロス貼	塩ビ	軽鉄天井下地	無石綿けい酸カルシウム板t=6	2.300	衛生器具
和室6帖A	木床組 + 合板t=12	畳	畳寄せ	GL工法 + 耐水石膏ボードt=12 縦目処理 木下地 + 耐水石膏ボードt=12 縦目処理	ビニルクロス貼	杉 30×30 OS	木下地	杉桧合板	2.300	F F スリブ 1か所 内キャップ
和室6帖B	木床組 + 合板t=12	畳	畳寄せ	GL工法 + 耐水石膏ボードt=12 縦目処理 木下地 + 耐水石膏ボードt=12 縦目処理	ビニルクロス貼	杉 30×30 OS	木下地	杉桧石膏ボード	2.300	
和室7.5帖C	木床組 + 合板t=12	畳	畳寄せ	GL工法 + 耐水石膏ボードt=12 縦目処理 木下地 + 耐水石膏ボードt=12 縦目処理	ビニルクロス貼	杉 30×30 OS	木下地	杉桧石膏ボード	2.300	
押 入	木床組	杉板張 中棚：ラワン合板t=5.5	桧 H=75 OS	GL工法 + 石膏ボードt=12 変付張 木下地 + 石膏ボードt=12 変付張	表地のまま	杉 30×30 OS	木下地	ラワン合板張	2.500	
階 段	コンクリート	モルタル塗 金ゴテ（目地切）	モルタル塗 金ゴテVP	コンクリート	モルタル塗 金ゴテVP	――	コンクリート	モルタル刷毛引き 色セメント吹付	2,800～2,950	
：アスベスト（レベル3）含有建材を示す										

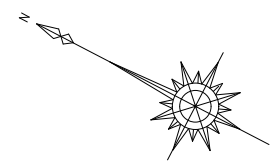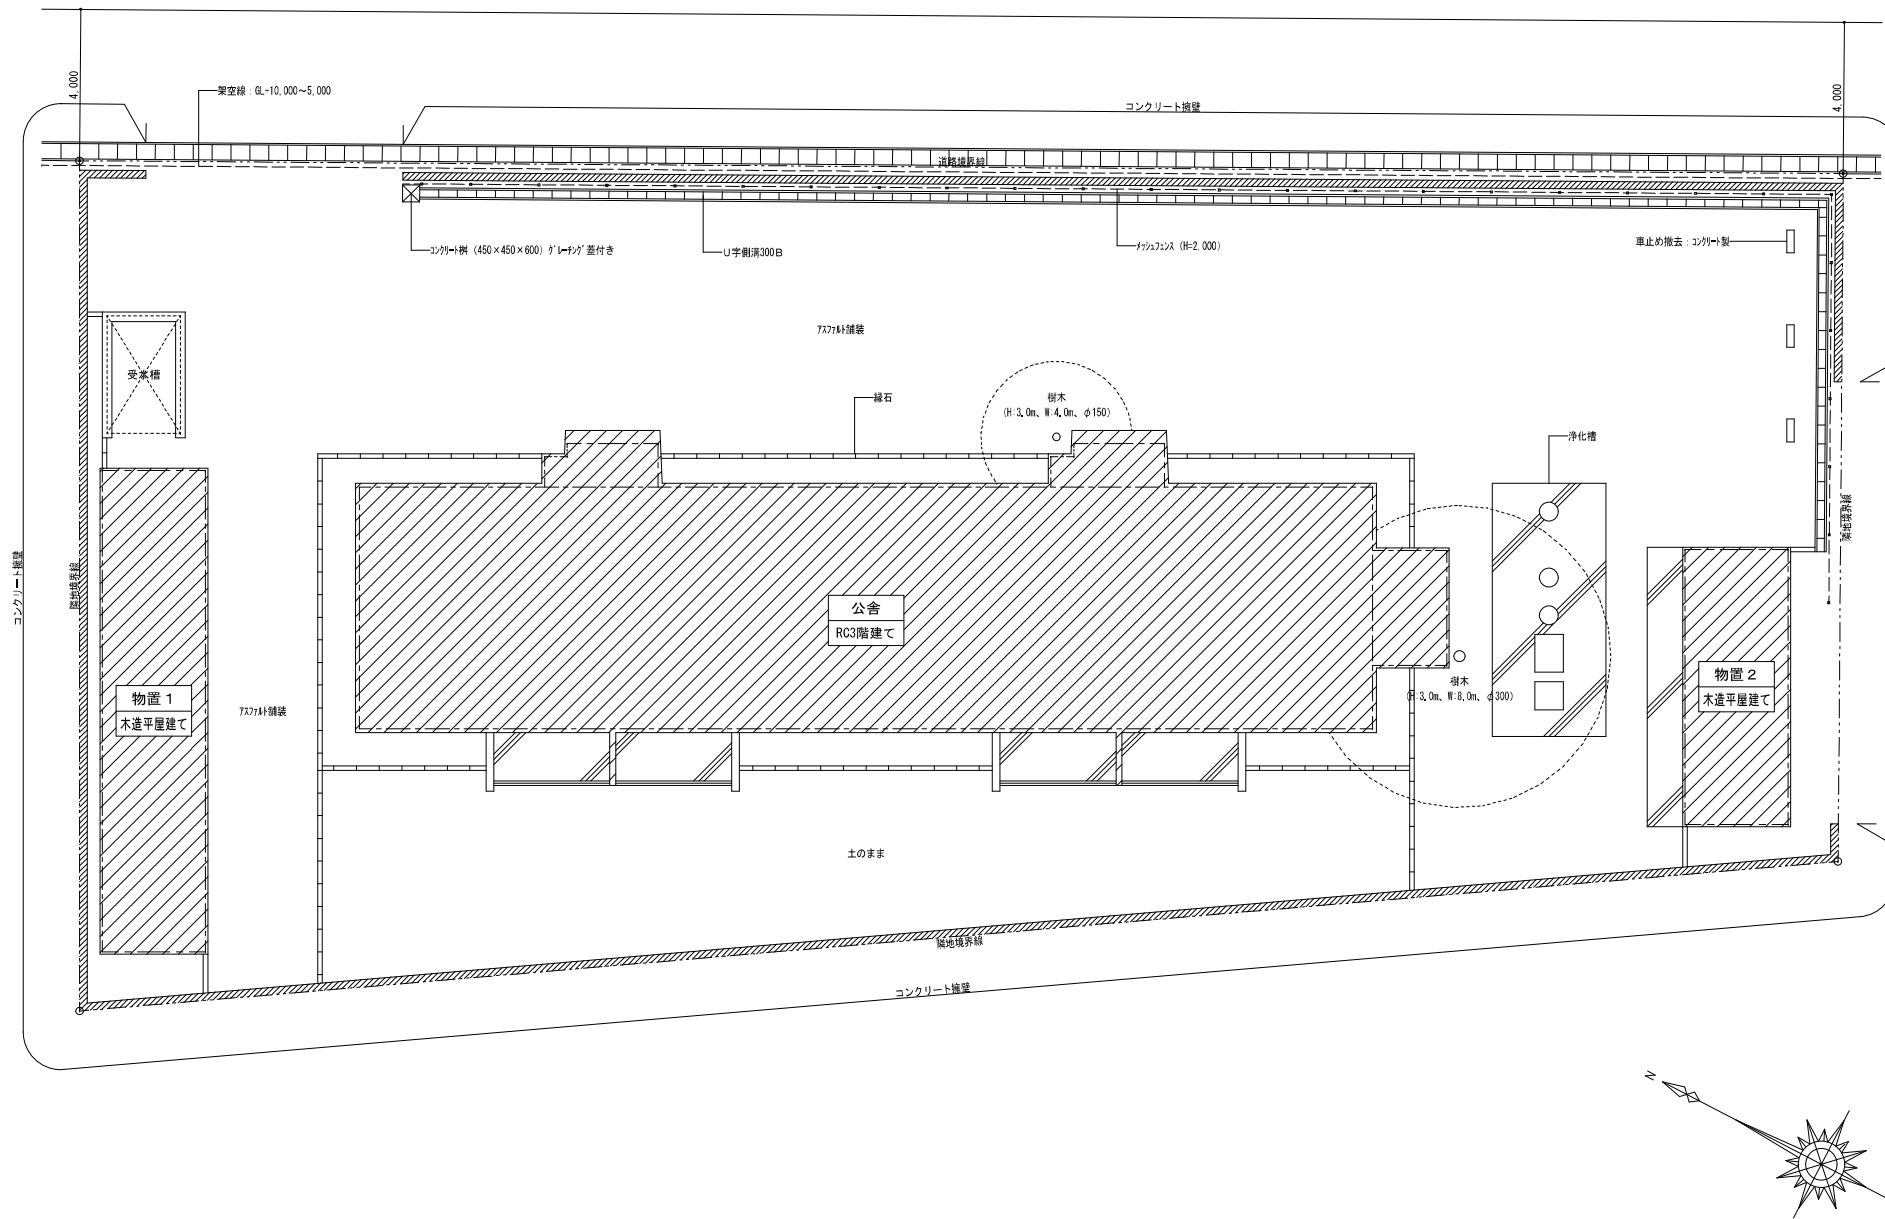


		工事名	図面名 配置図	縮尺	1/100	No A-05
				日付		
				製図		

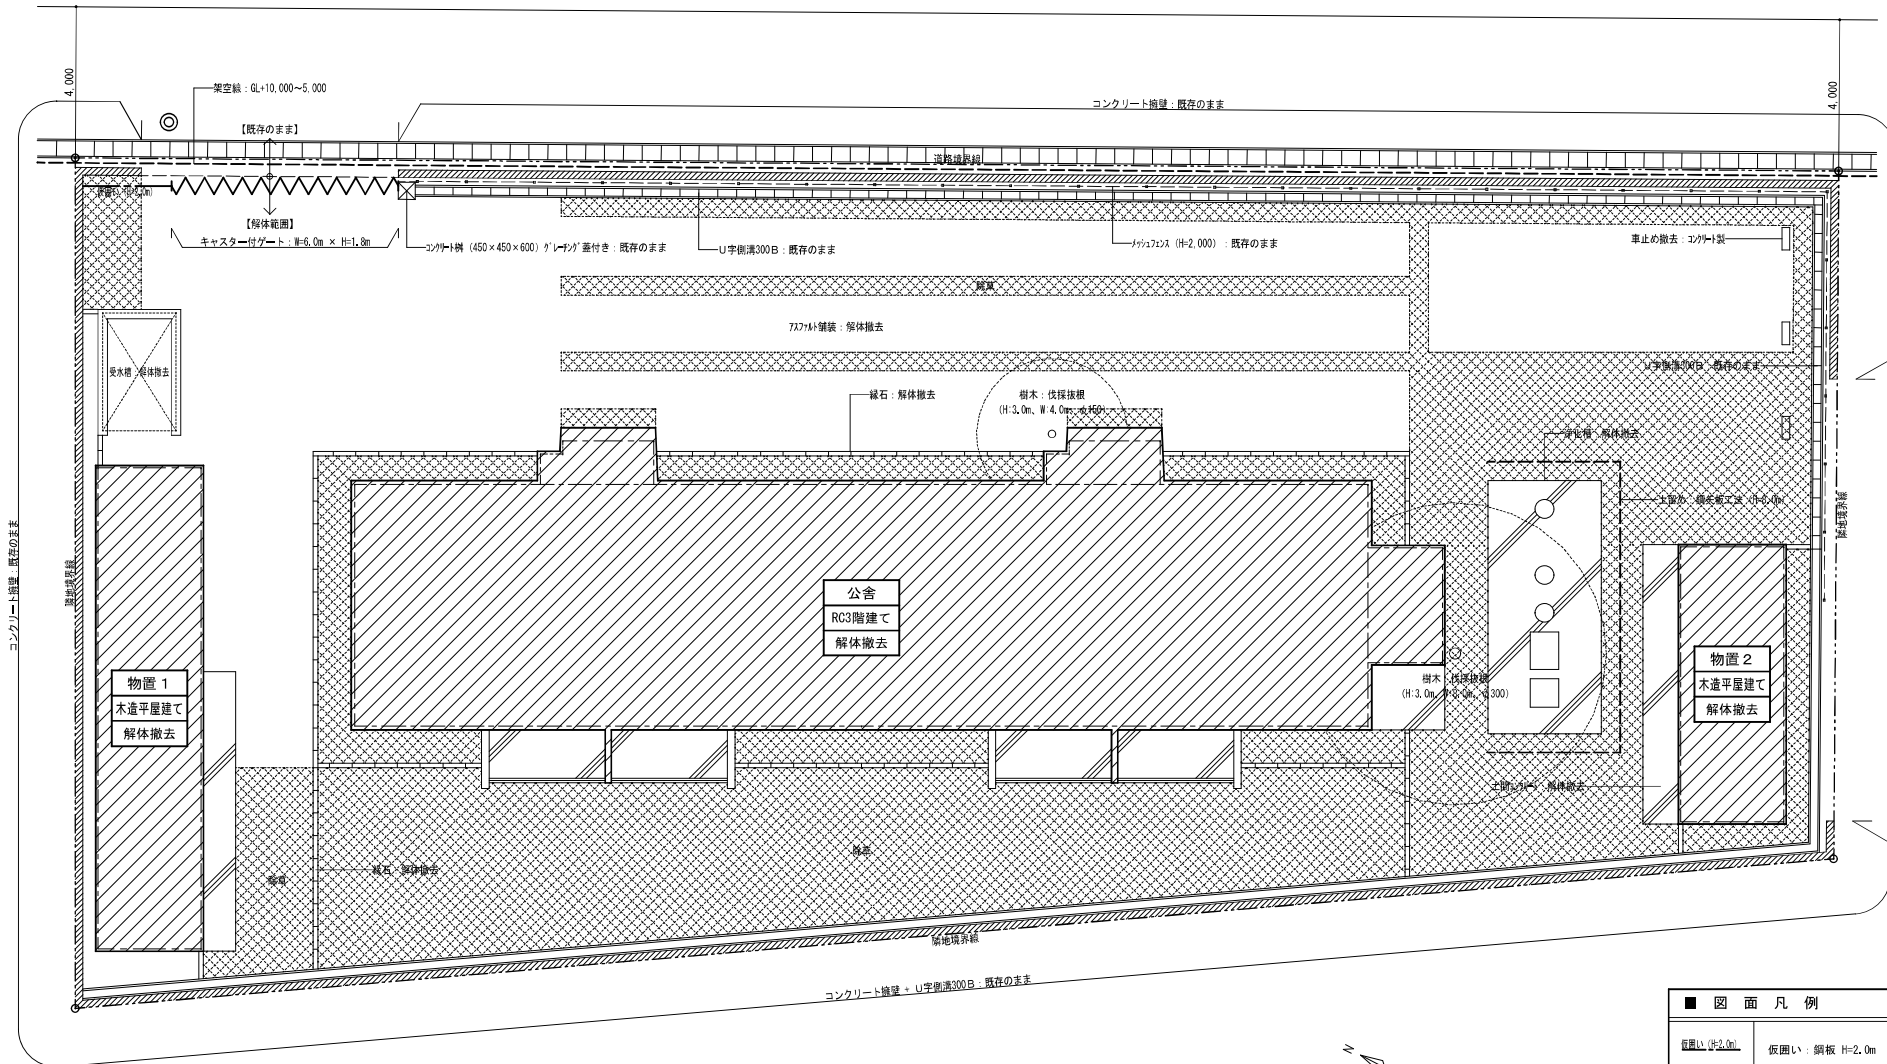


■ 図面 凡 例	
	仮囲い (H=2.0m)
	キャスターゲート W=6.0m x H=1.8m
	交通誘導員 1日: 1名 日数: 20日 計20名
	除草範囲

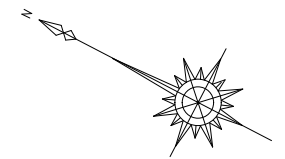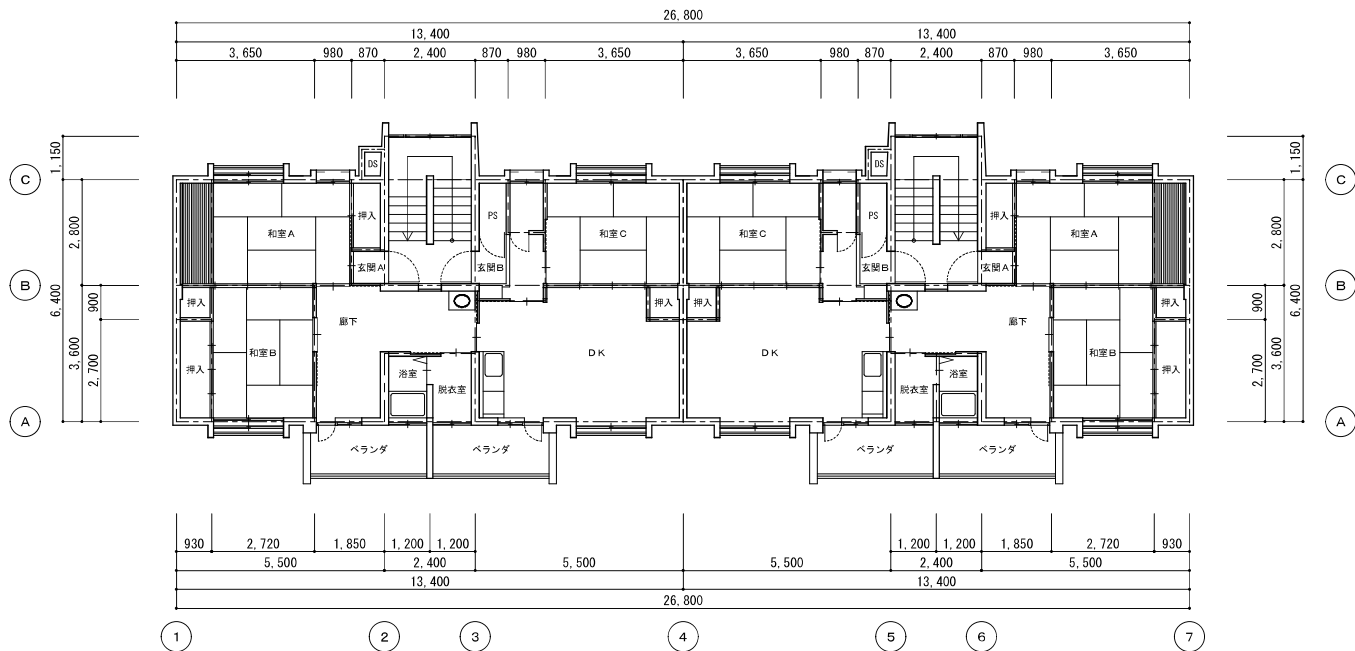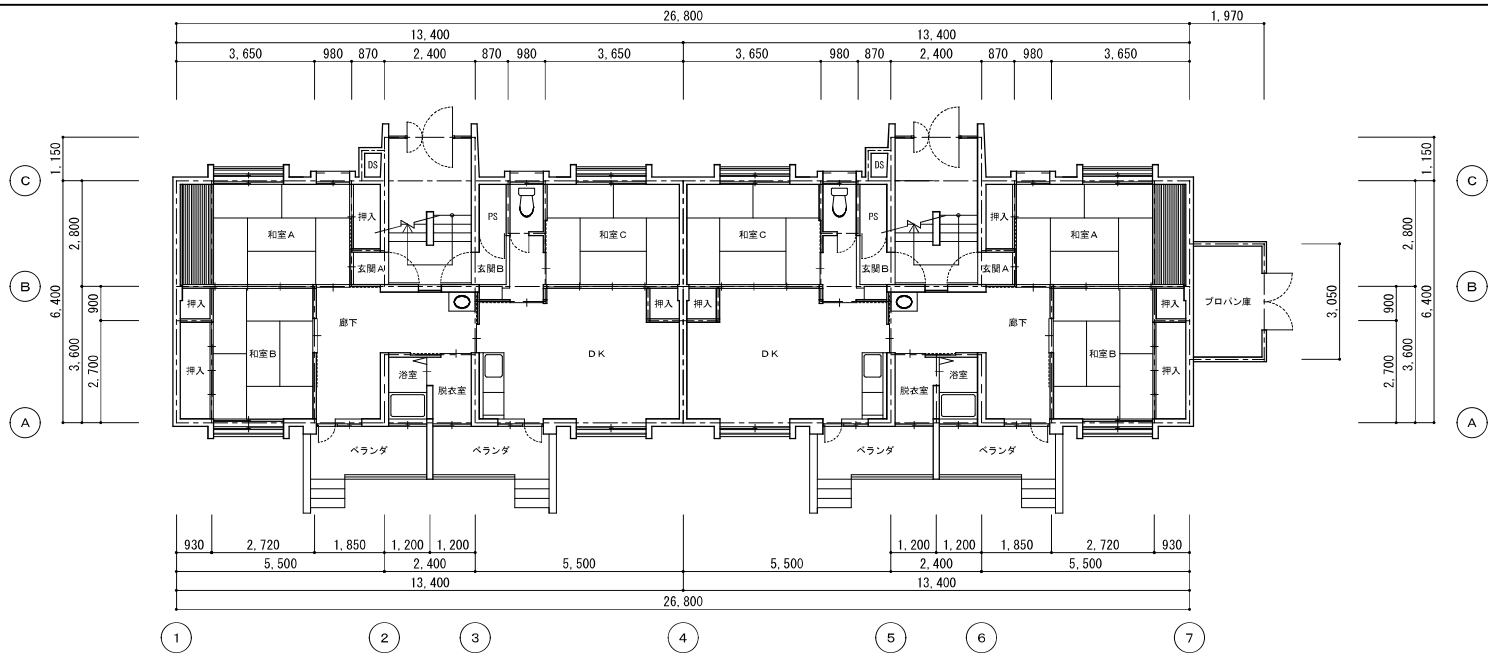

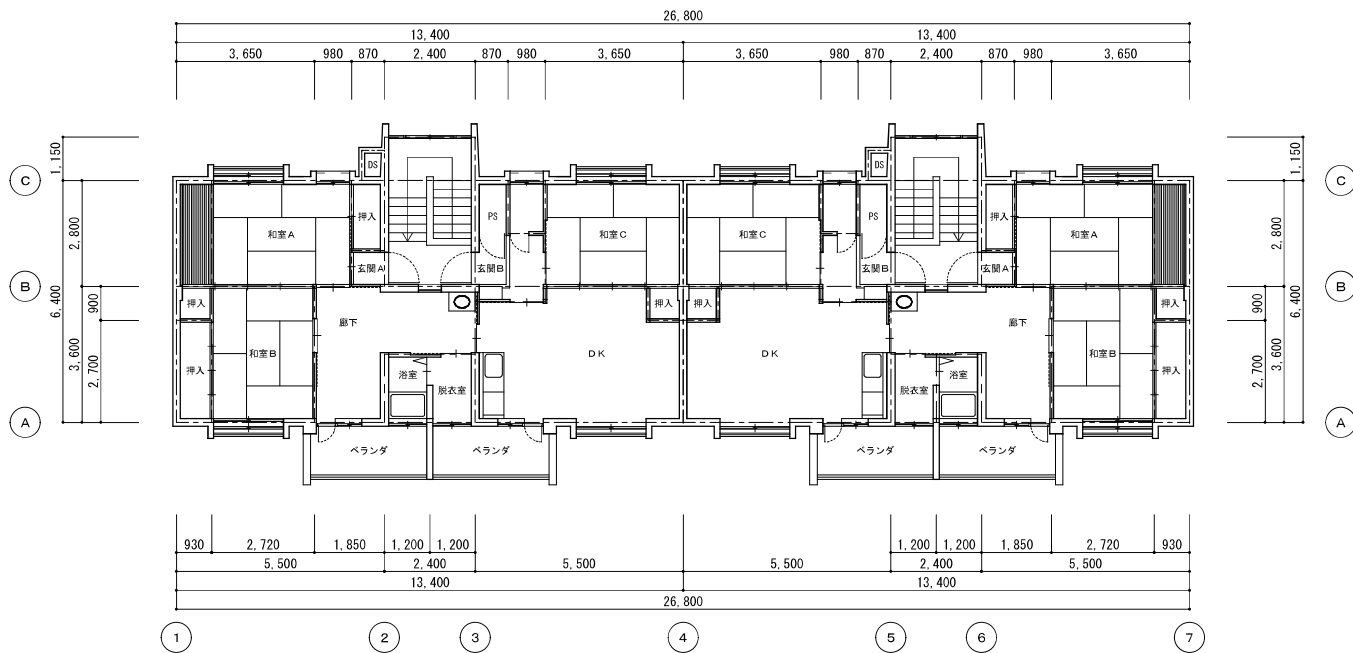


3階平面図 1/100

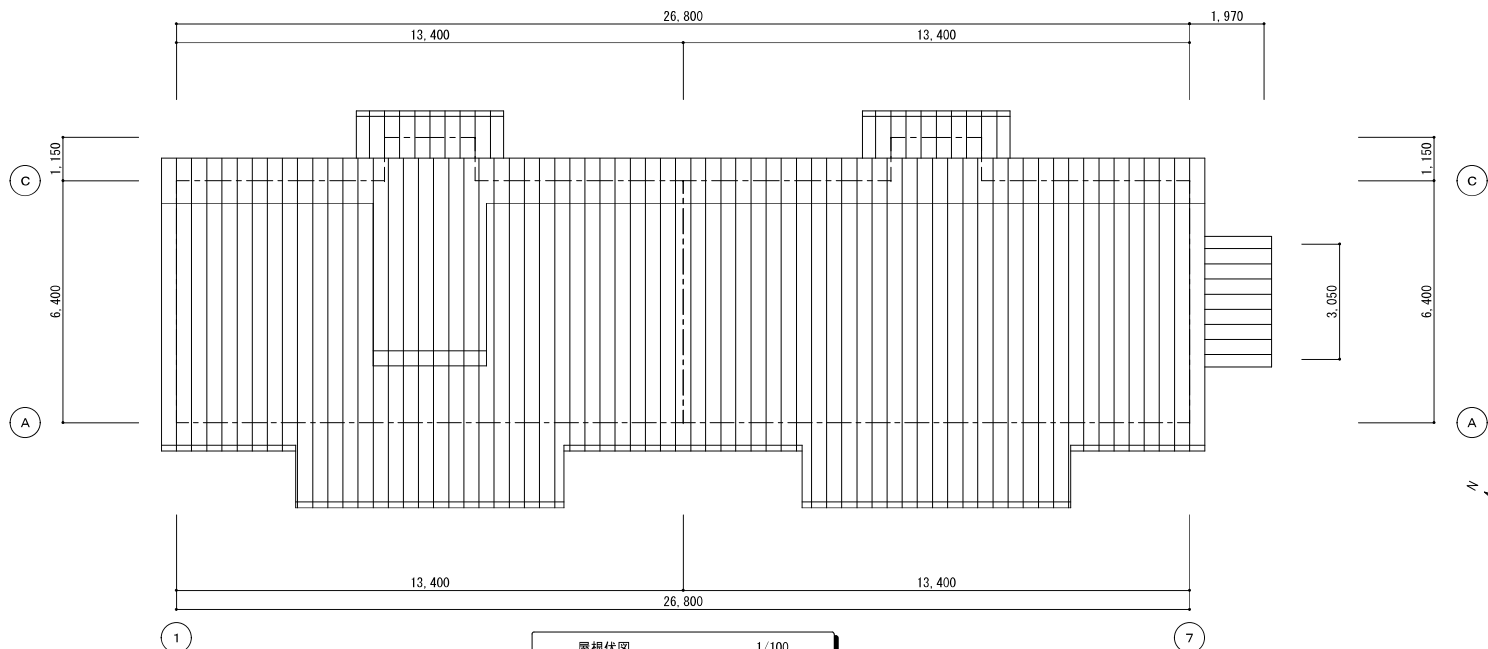

屋根伏図 1/100




北立面図 1/100

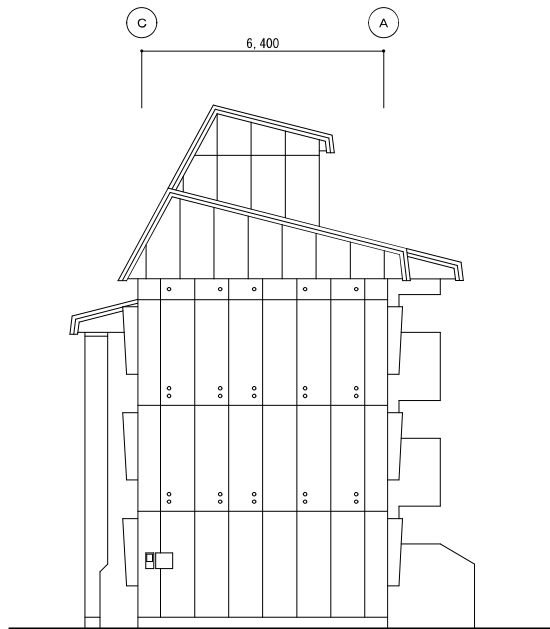

西立面図 1/100





南立面図 1/100

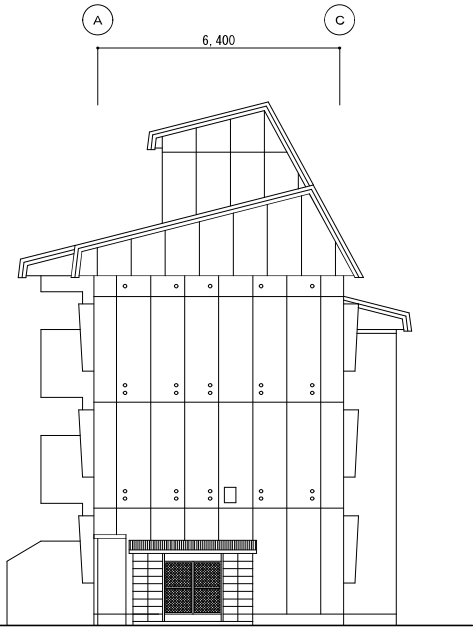


東立面図 1/100

		工事名	図面名 立面図	縮尺	1/100	No A-09
				日付		
				製図		

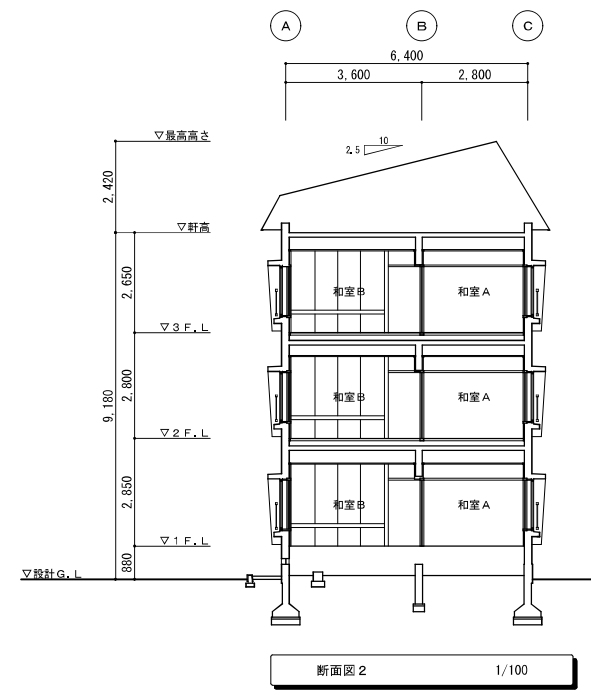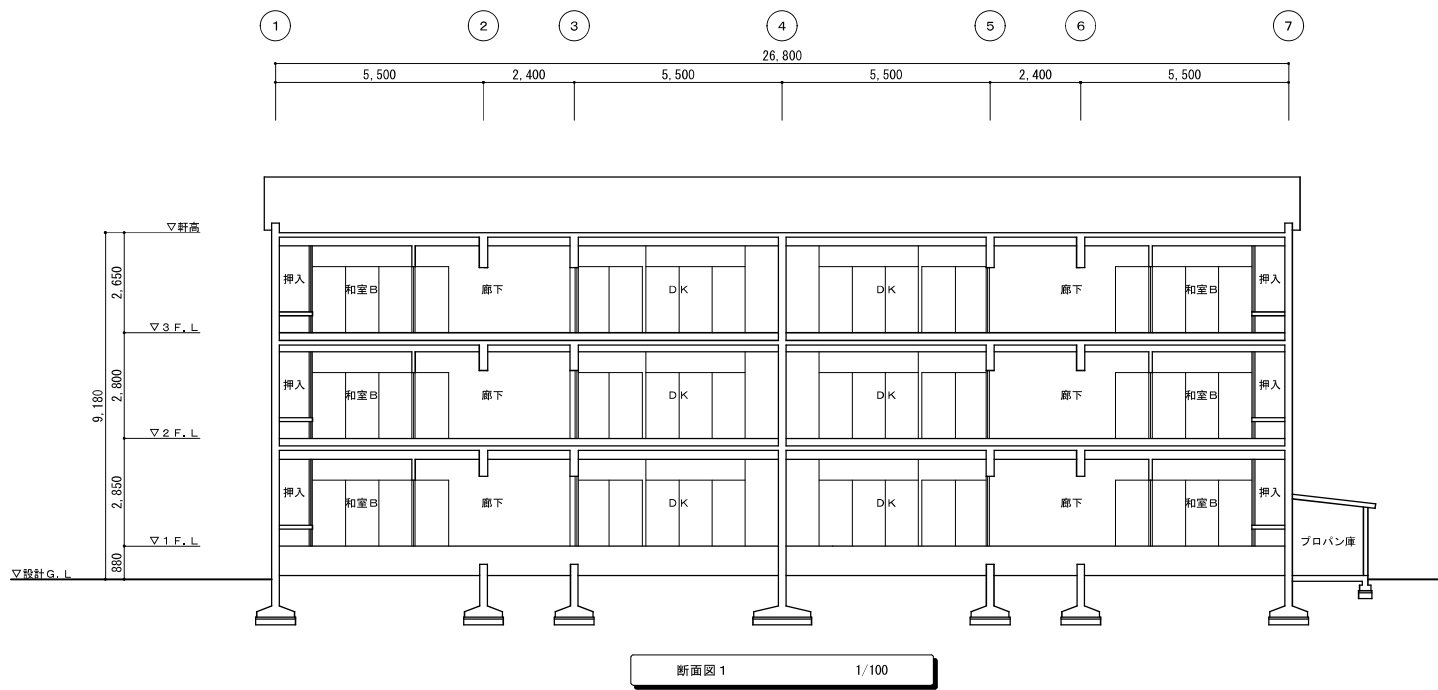

		工事名	図面名 断面図	縮尺	1/100	No A-10
				日付		
				製図		

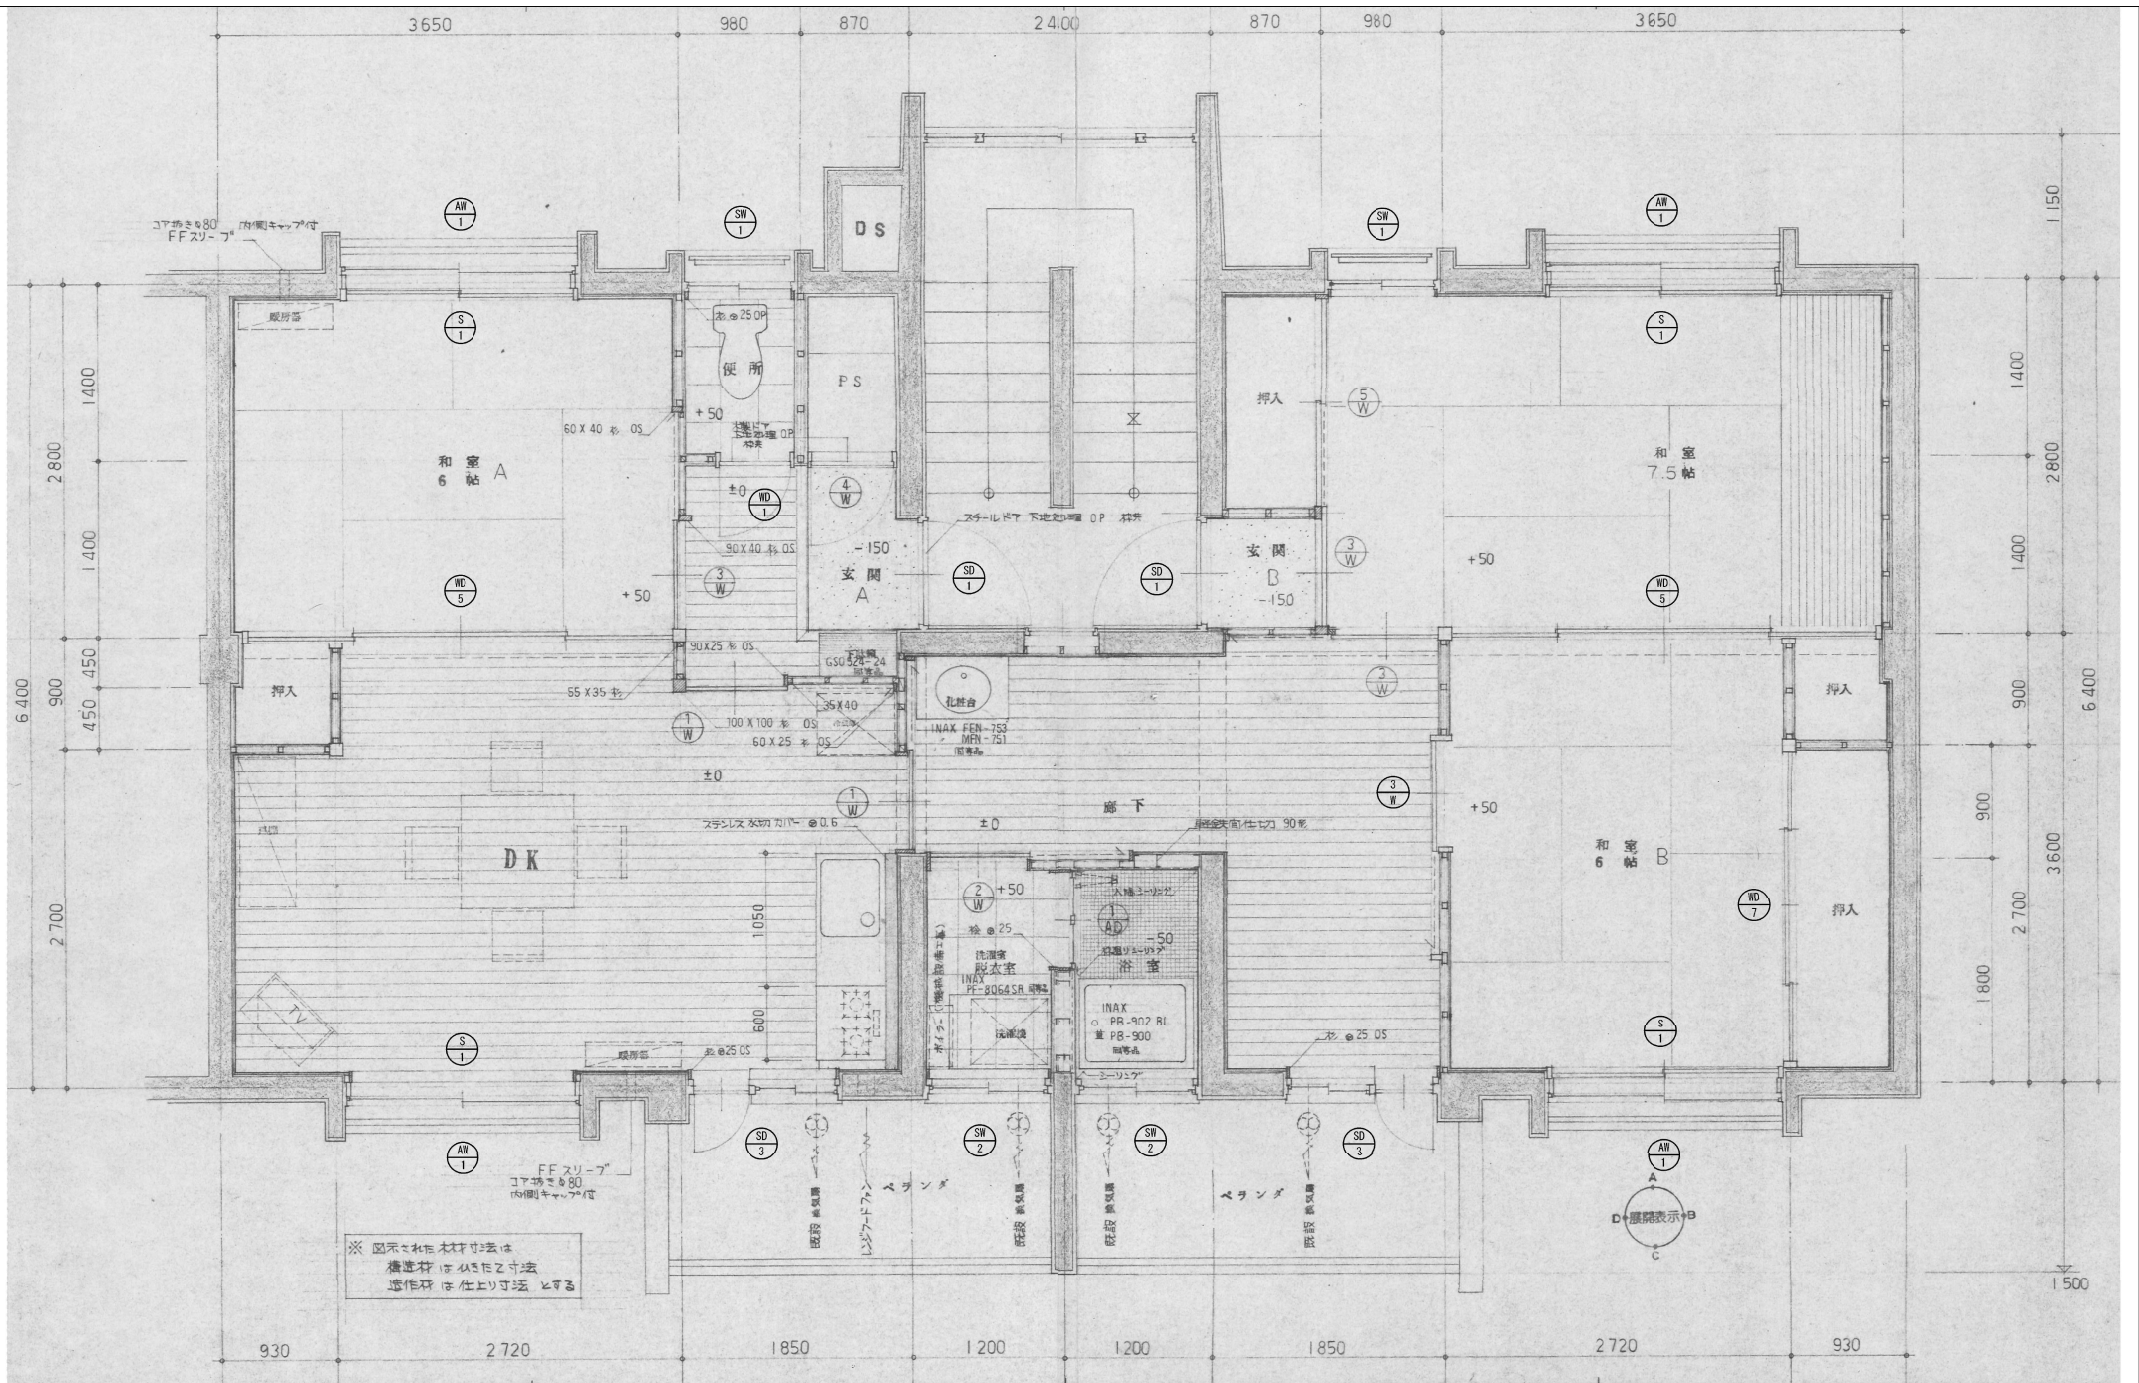

平面詳細図

1/30

工事名

図面名


平面詳細図


縮尺
日付
製図

1/30


No

A-11

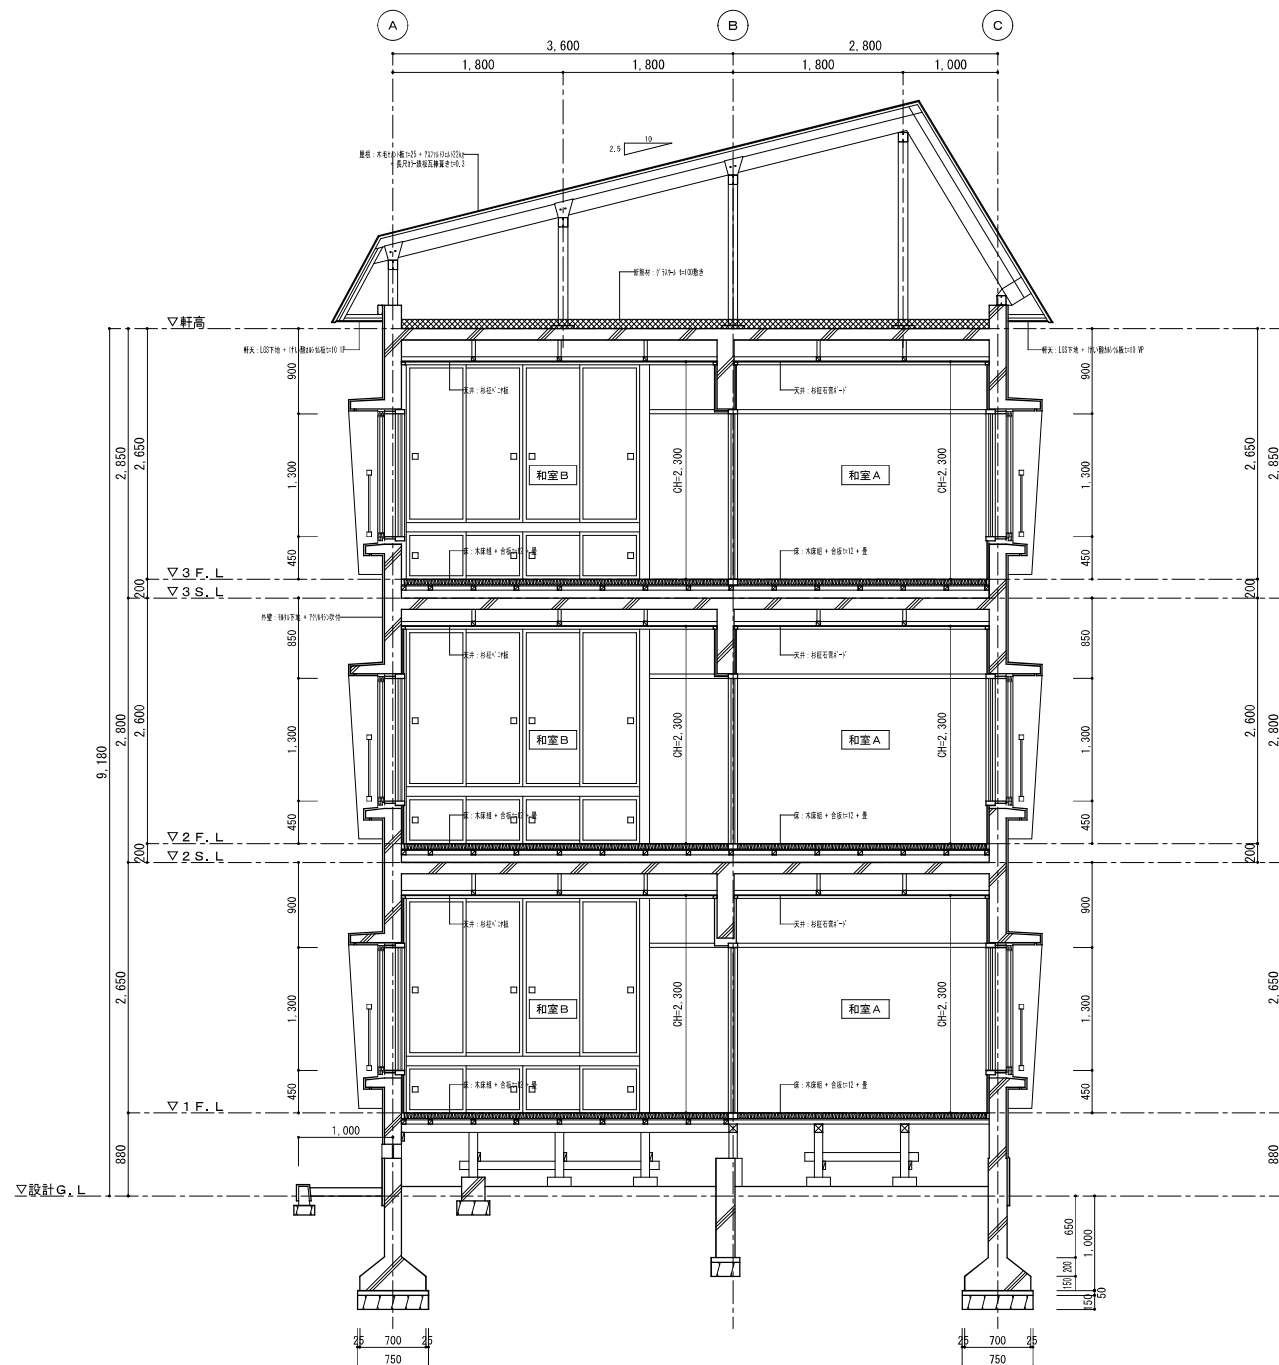

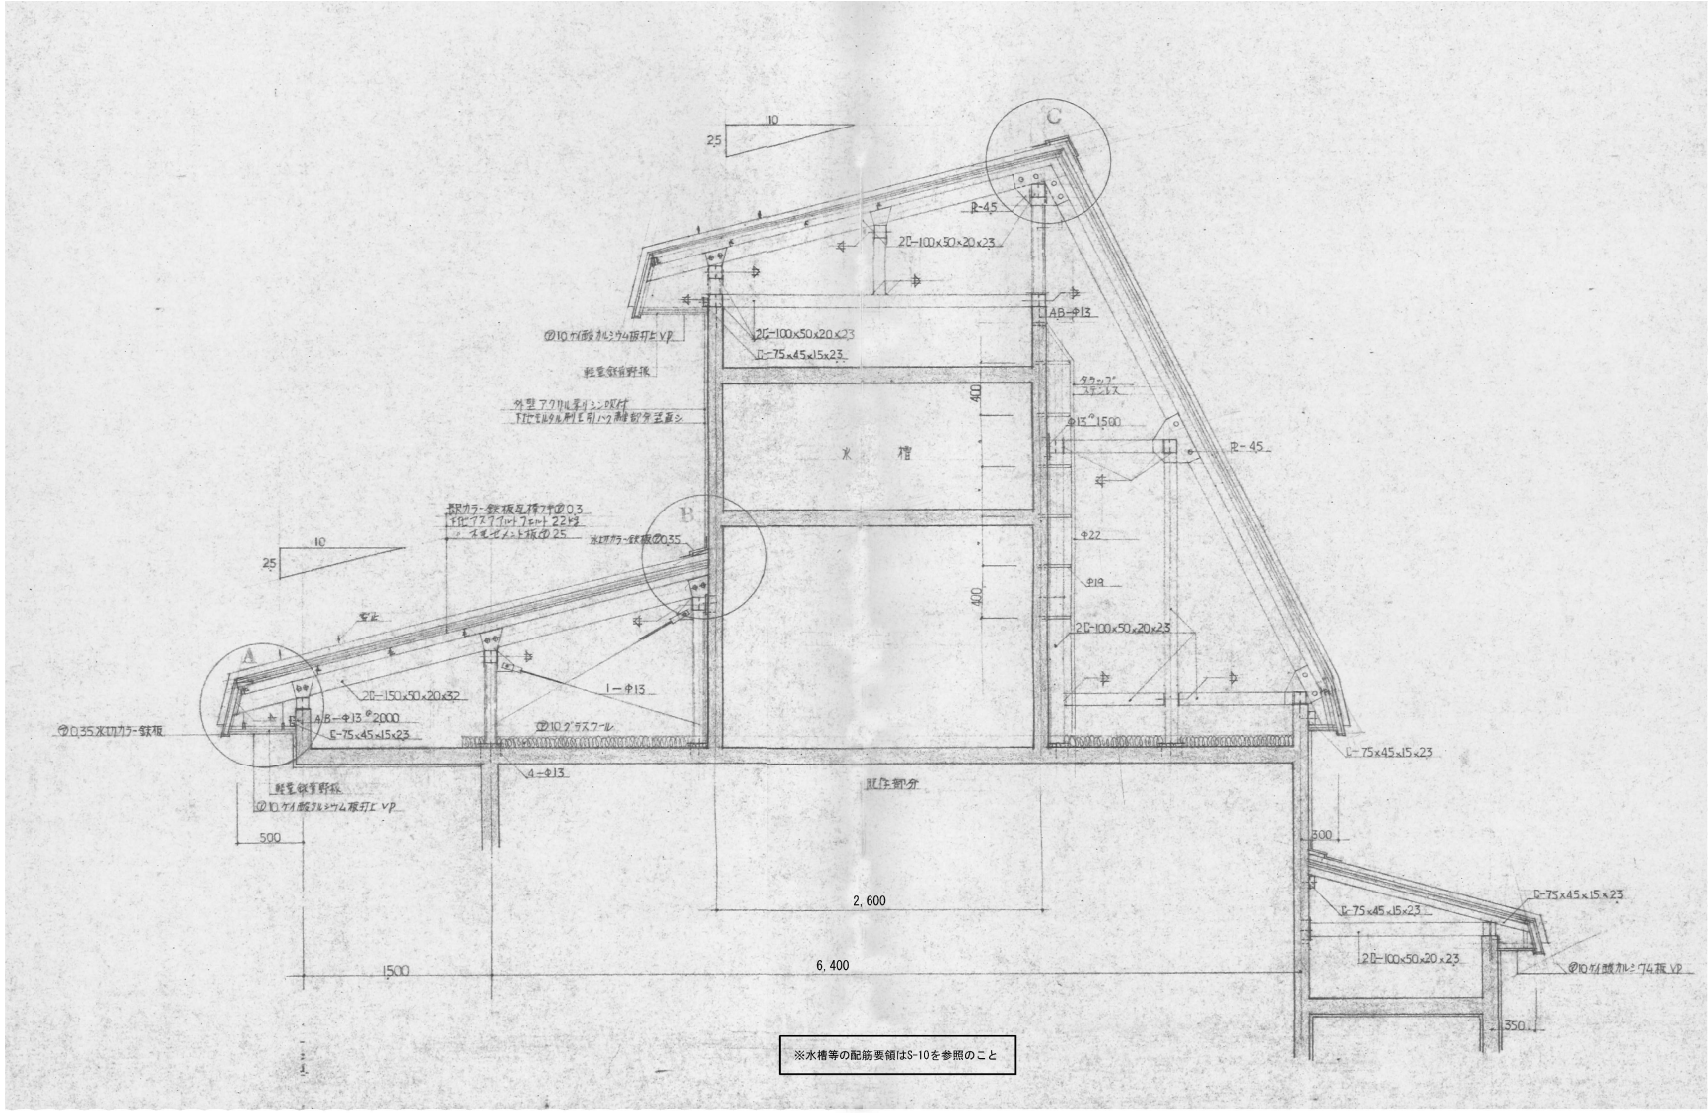





		工事名	図面名 矩計図-2	縮尺 目付 製図	1/40 No A-13
--	--	-----	--------------	----------------	--------------------

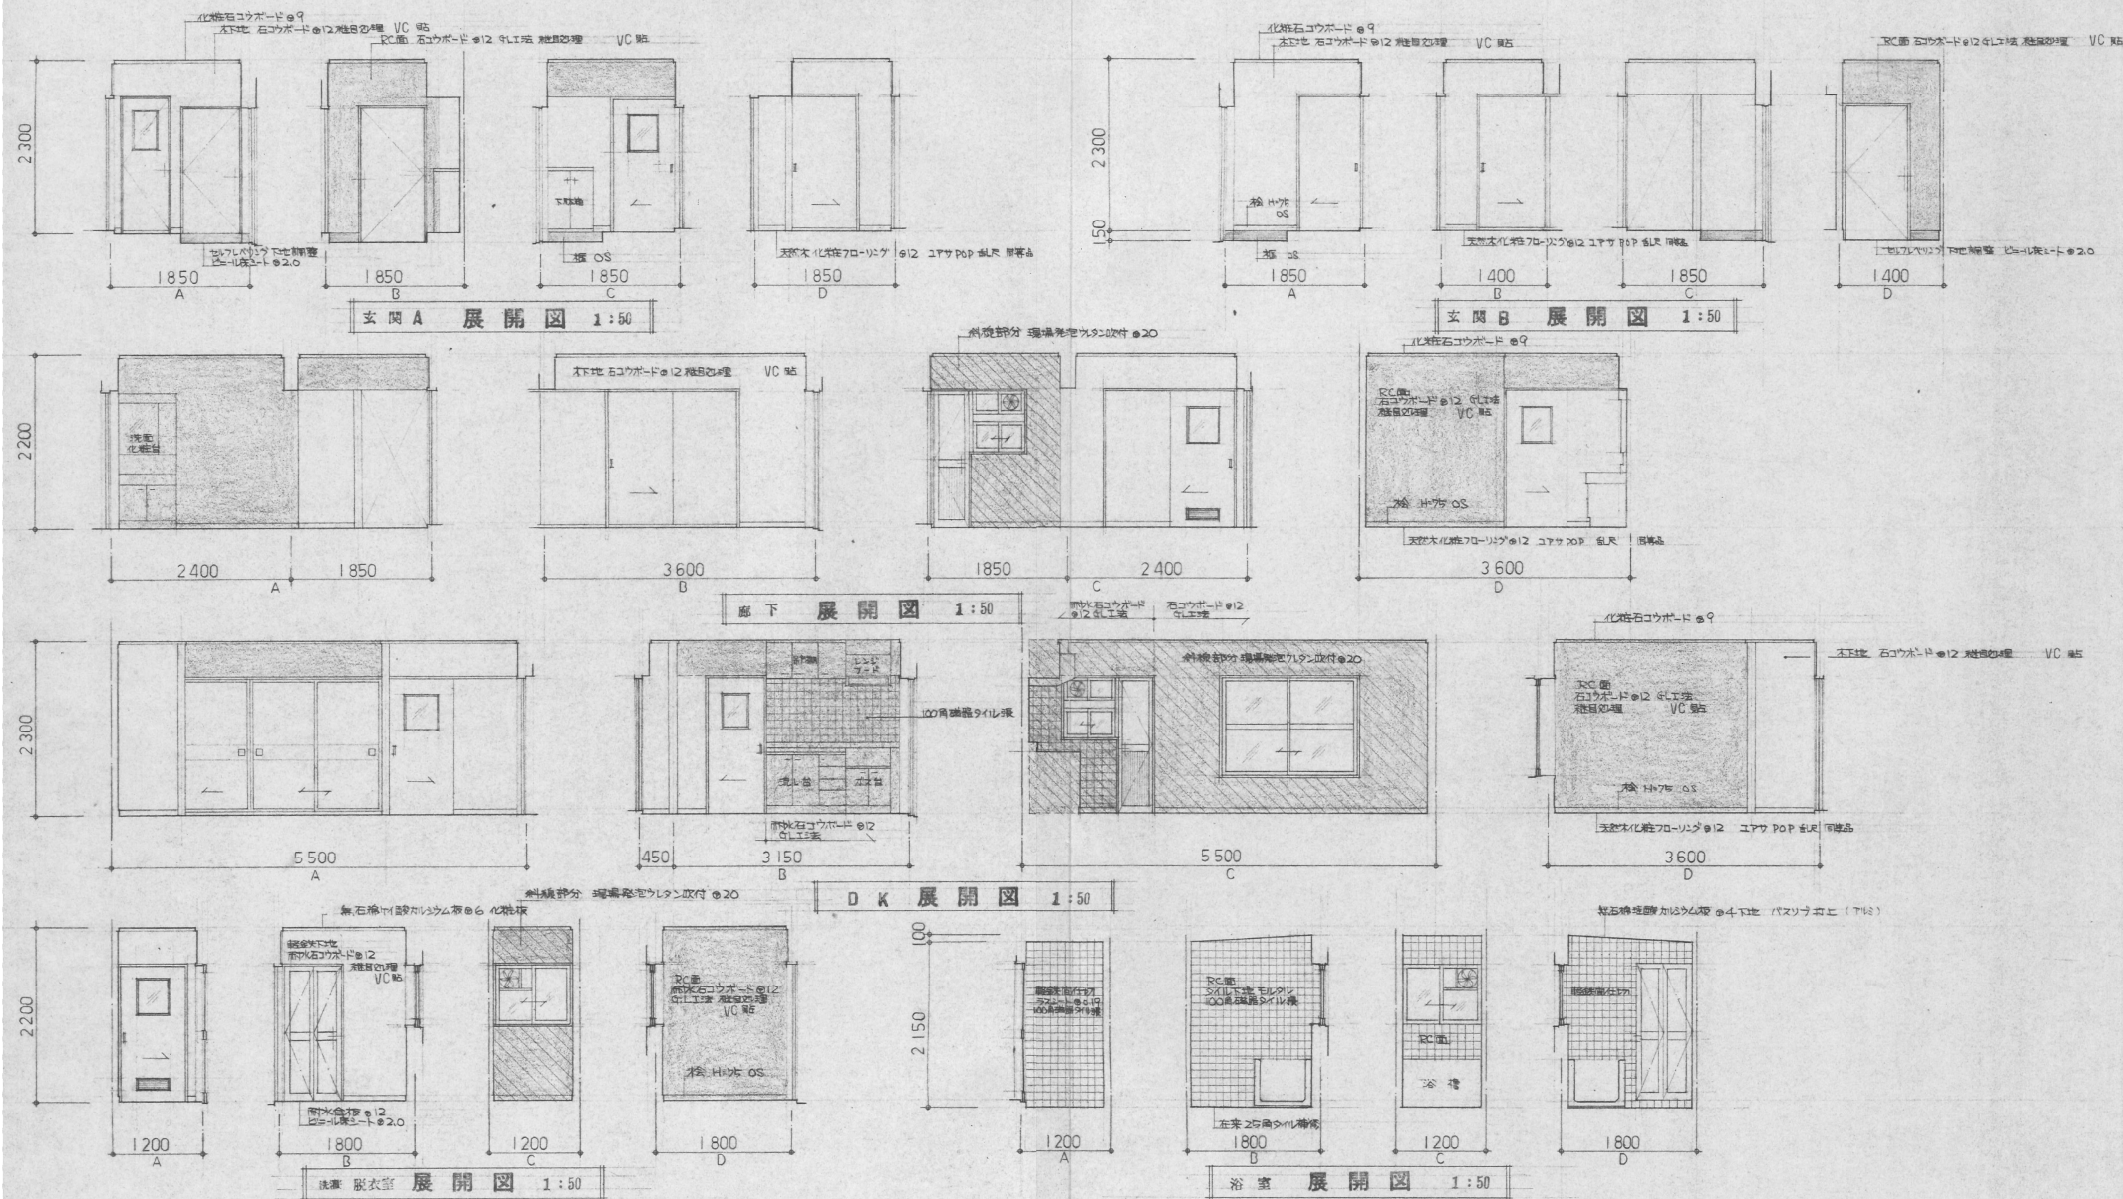

寸記 クロス継目カット処理、時下地ボードを切断しない様、アリス板下敷A工施工すること。

は、GL工法部分を示す

		工事名	図面名 展開図-1	縮尺 目付 製図	1/50 No A-14
--	--	-----	--------------	----------------	--------------------

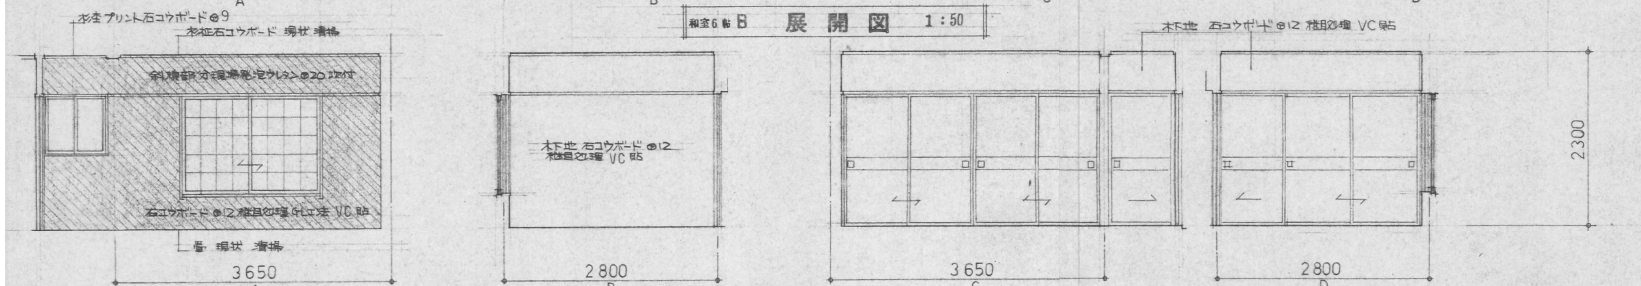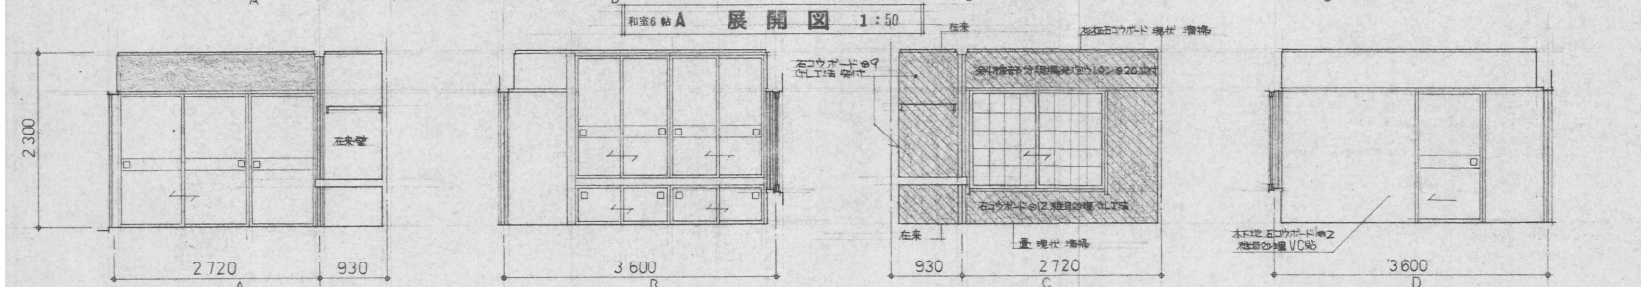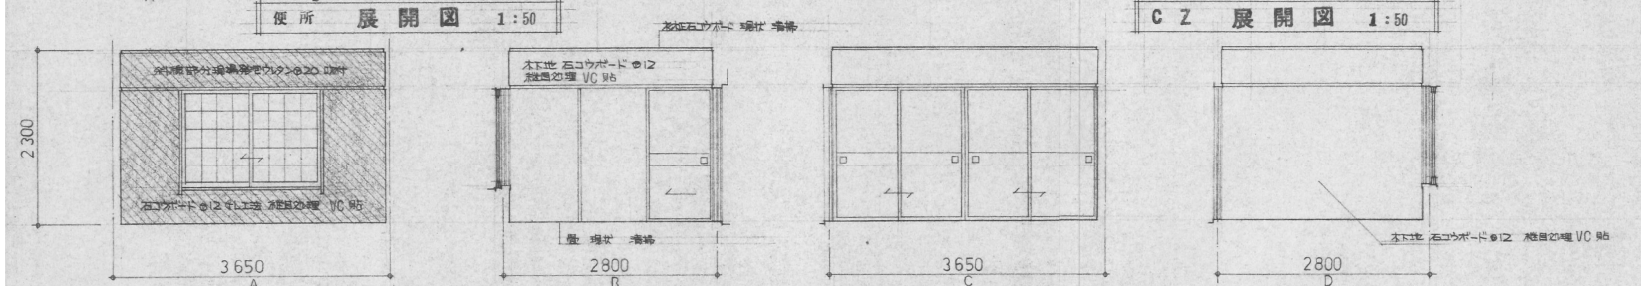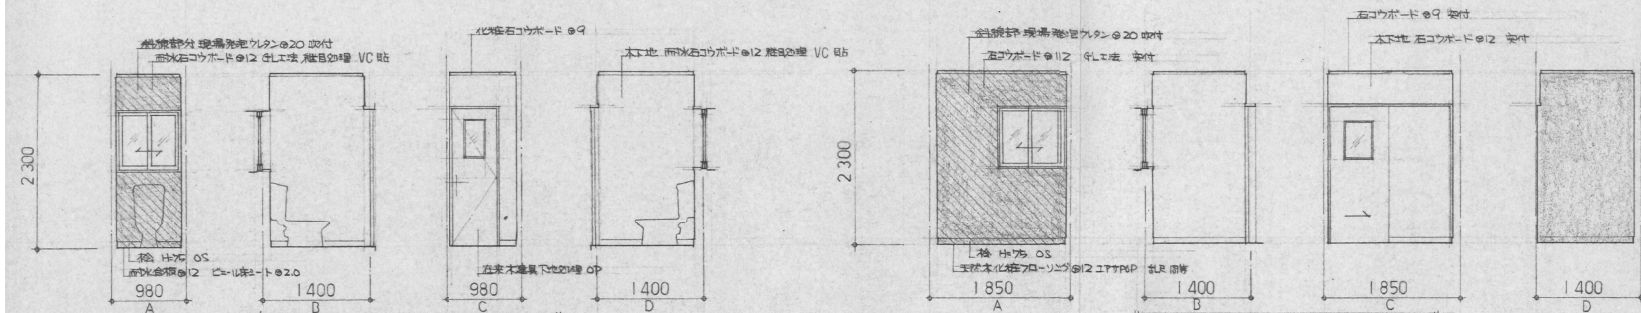


注記 クロス隠目カット処理の時、下地ボードを切断しない様、アルミ板下敷の上、施工すること。

はCL工法部分を示す


	工事名	図面名 展開図-2	縮尺 目付 製図	1/50 No A-15
--	-----	--------------	----------------	--------------------

符号	SD 1		SD 2		SD 3		SW 1		SW 2			
姿図/寸法												
室名・数量	玄関	2	玄関	1 2	廊下・D K	1 2	和室C・便所	1 2	浴室・更衣室	1 2		
形式・見込	両開き親子ドア	100	片開き戸	100	片開き戸 + 引違い窓 + FIX窓	100	引違い窓	100	引違い窓 + FIX窓	100		
材質・仕上	スチール製	標準色	スチール製 O P	標準色	スチール製	標準色	スチール製	標準色	スチール製 O P	標準色		
金物	フロアヒンジ、押板、他付属金物一式		付属金物一式		丁番、シリンダー錠、クレセント、付属金物一式		クレセント、戸車、付属金物一式		クレセント、戸車、付属金物一式			
ガラス	型ガラス ラフワイヤーφ6.8				透明ラフワイヤーφ6.8		透明ラフワイヤーφ6.8		透明ラフワイヤーφ6.8			
備考												
符号	AD 1		AW 1		WD 1		WD 5		WD 7			
姿図/寸法												
室名・数量	浴室	6	和室	2 4	便所	6	和室	1 2	和室	6		
形式・見込	中折アルミサッシ	70	引違い窓	70	片引きフラッシュ戸	3 6	片面横・片引戸	35	地鉄付・引違い横戸	30		
材質・仕上	アルミ製	アルミシルバー	アルミ製	標準色	木製		木製		木製			
金物	下部ガラリ付き、付属金物一式		付属金物一式		握り玉、丁番		引手		引手			
ガラス	アクリル樹脂板 型 t=4		透明ラフワイヤーφ6.8		F 4							
備考												
符号	1 W		2 W		3 W		4 W		5 W		S 1	
姿図/寸法												
室名・数量	D K	1 2	脱衣室	6	和室A	6	P S	6	押入	6	和室	2 4
形式・見込	片引き組入フラッシュ戸	3 6	片引き組入ガラリ付フラッシュ戸	3 6	片引きフラッシュ横戸	3 0	片引きフラッシュ戸	3 6	片面ベニヤ下地 横紙貼	3 0	障子	20
材質・仕上	両面ポリエステル合板 t=2.7	標準色	両面ポリエステル合板 t=2.7	標準色	木製		木製		木製		木製	
金物	アルミM型フラットレール、戸車、ステンレス埋込引手、付属金物一式		アルミM型フラットレール、戸車、ステンレス埋込引手、付属金物一式		アルミM型フラットレール、戸車、ステンレス埋込引手、付属金物一式		握り玉、丁番		引手、すべりレール			
ガラス	F 4		F 4									
備考												

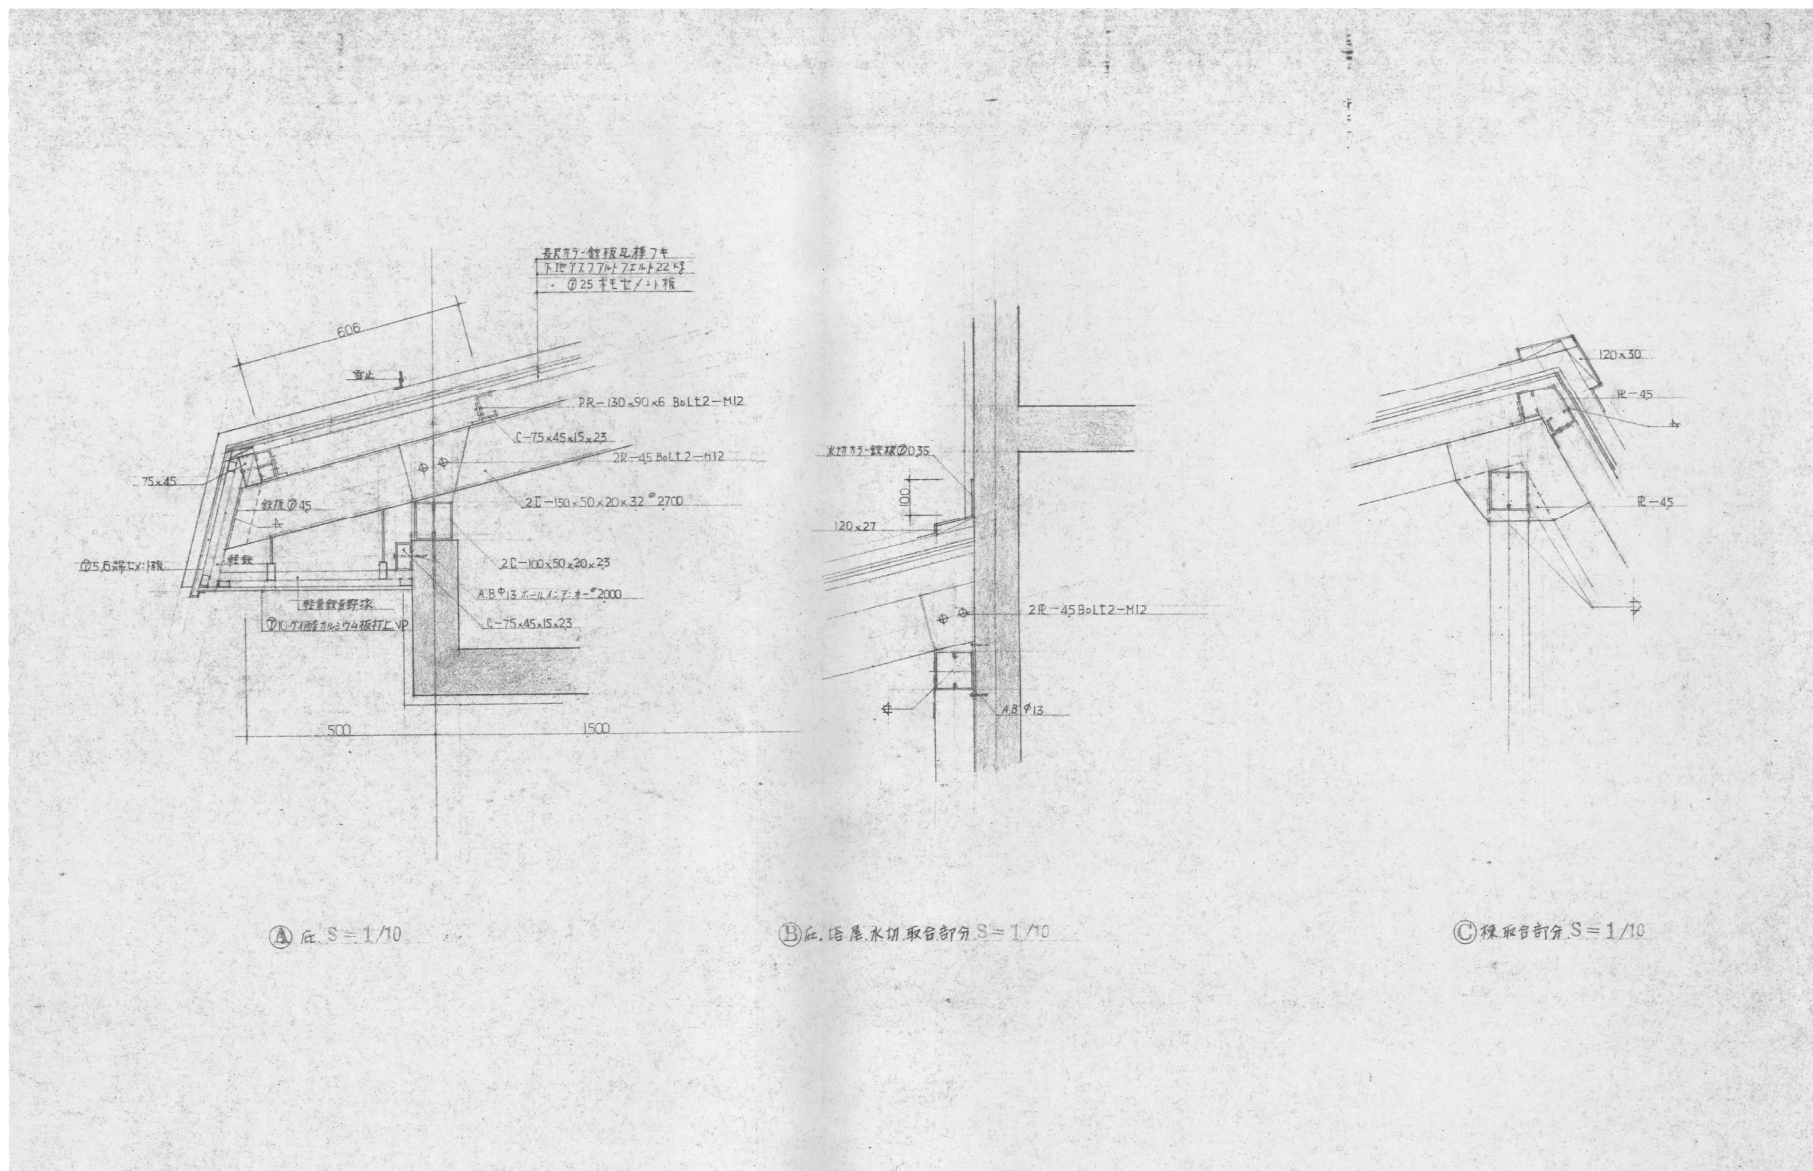



		工事名	図面名 雑詳細図	縮尺 目付 製図	1/10 No A-18
--	--	-----	-------------	----------------	--------------------

■ 物置 1 詳細図

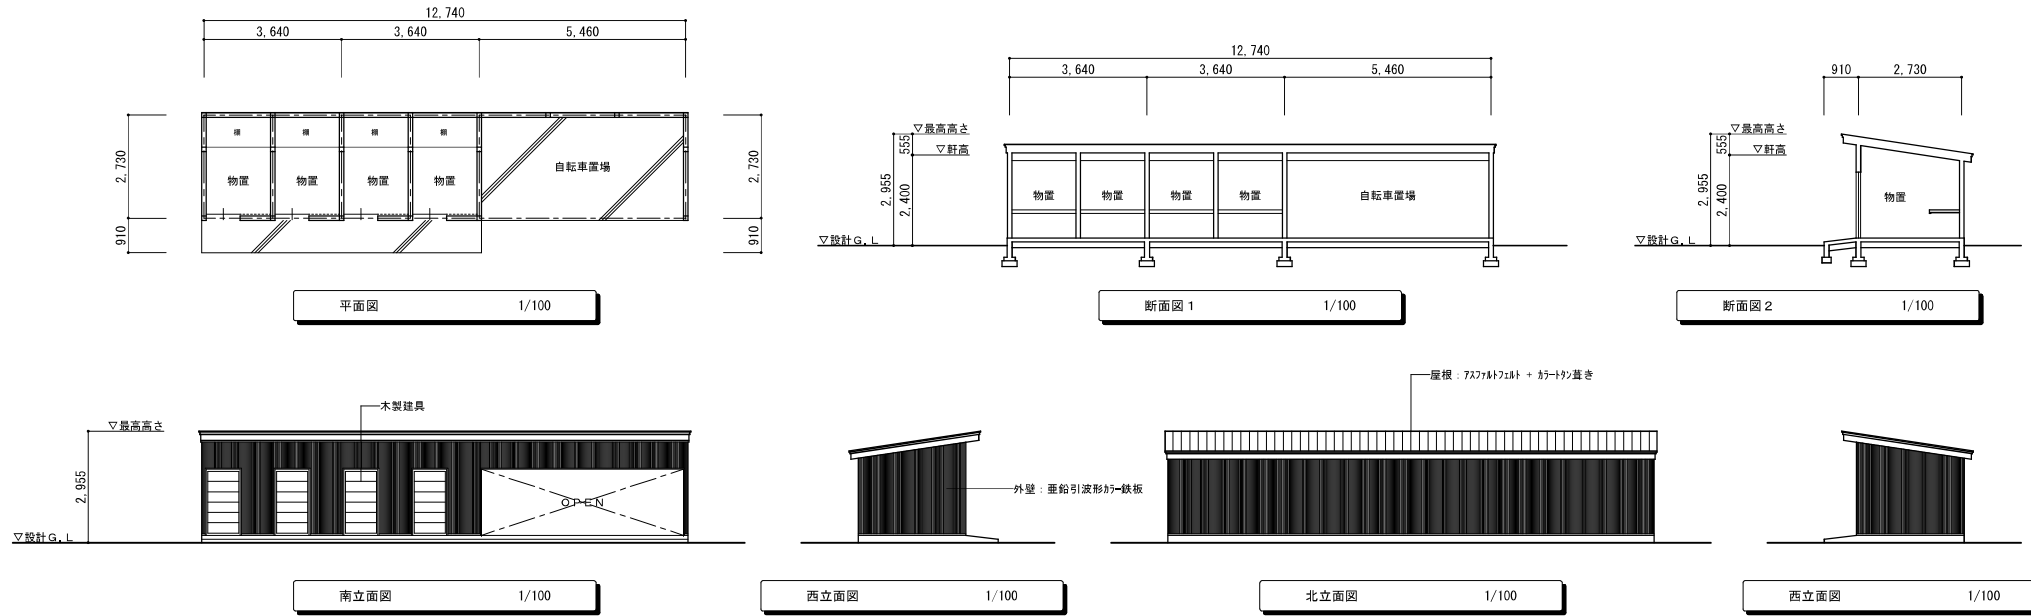



■ 物置 2 詳細図

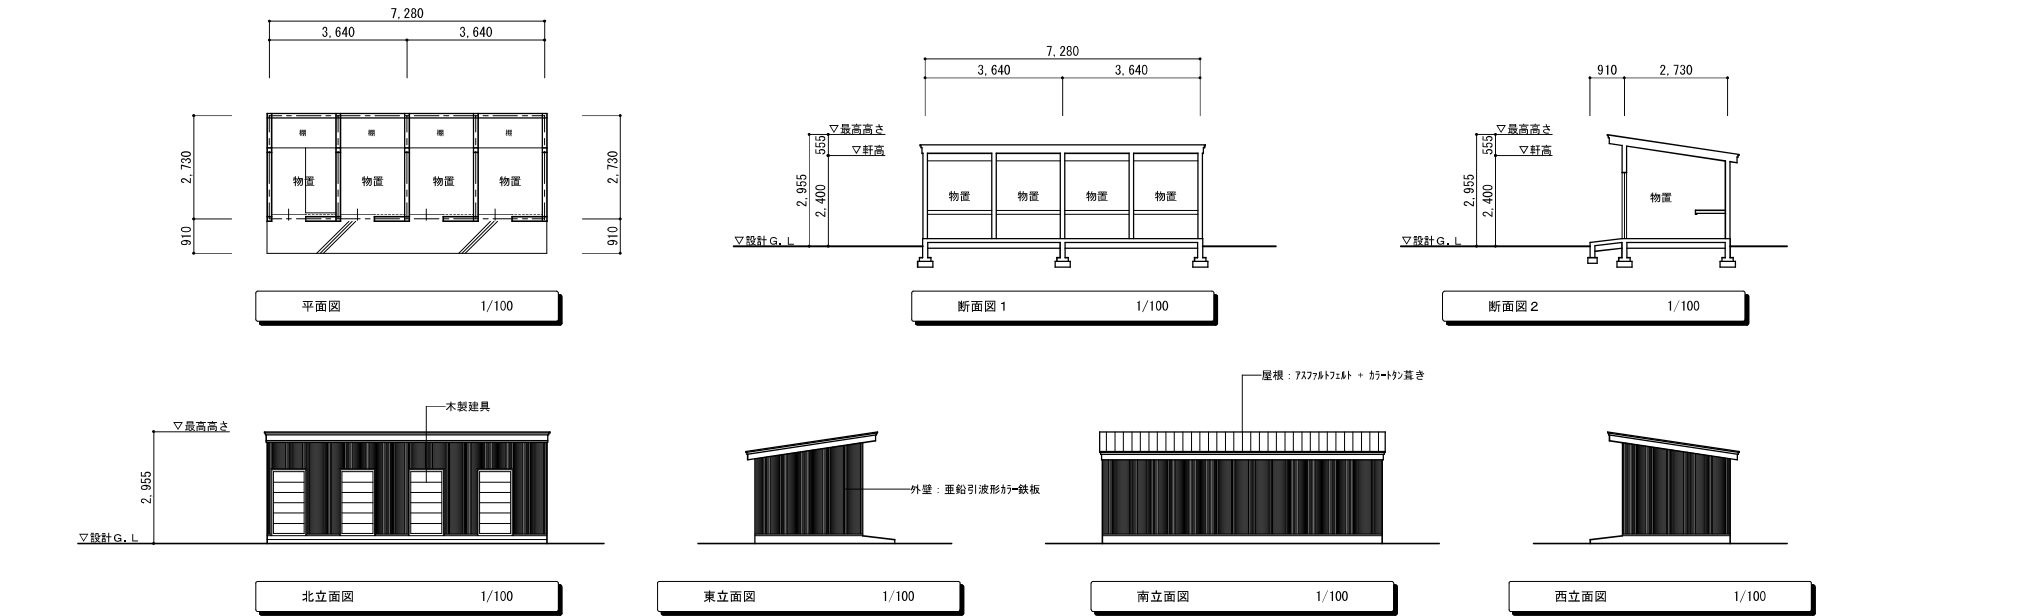

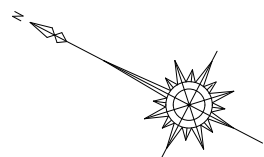


		工事名	図面名 総合仮設計画図（参考）	縮尺 1/100	No A-22
				日付	
				製図	

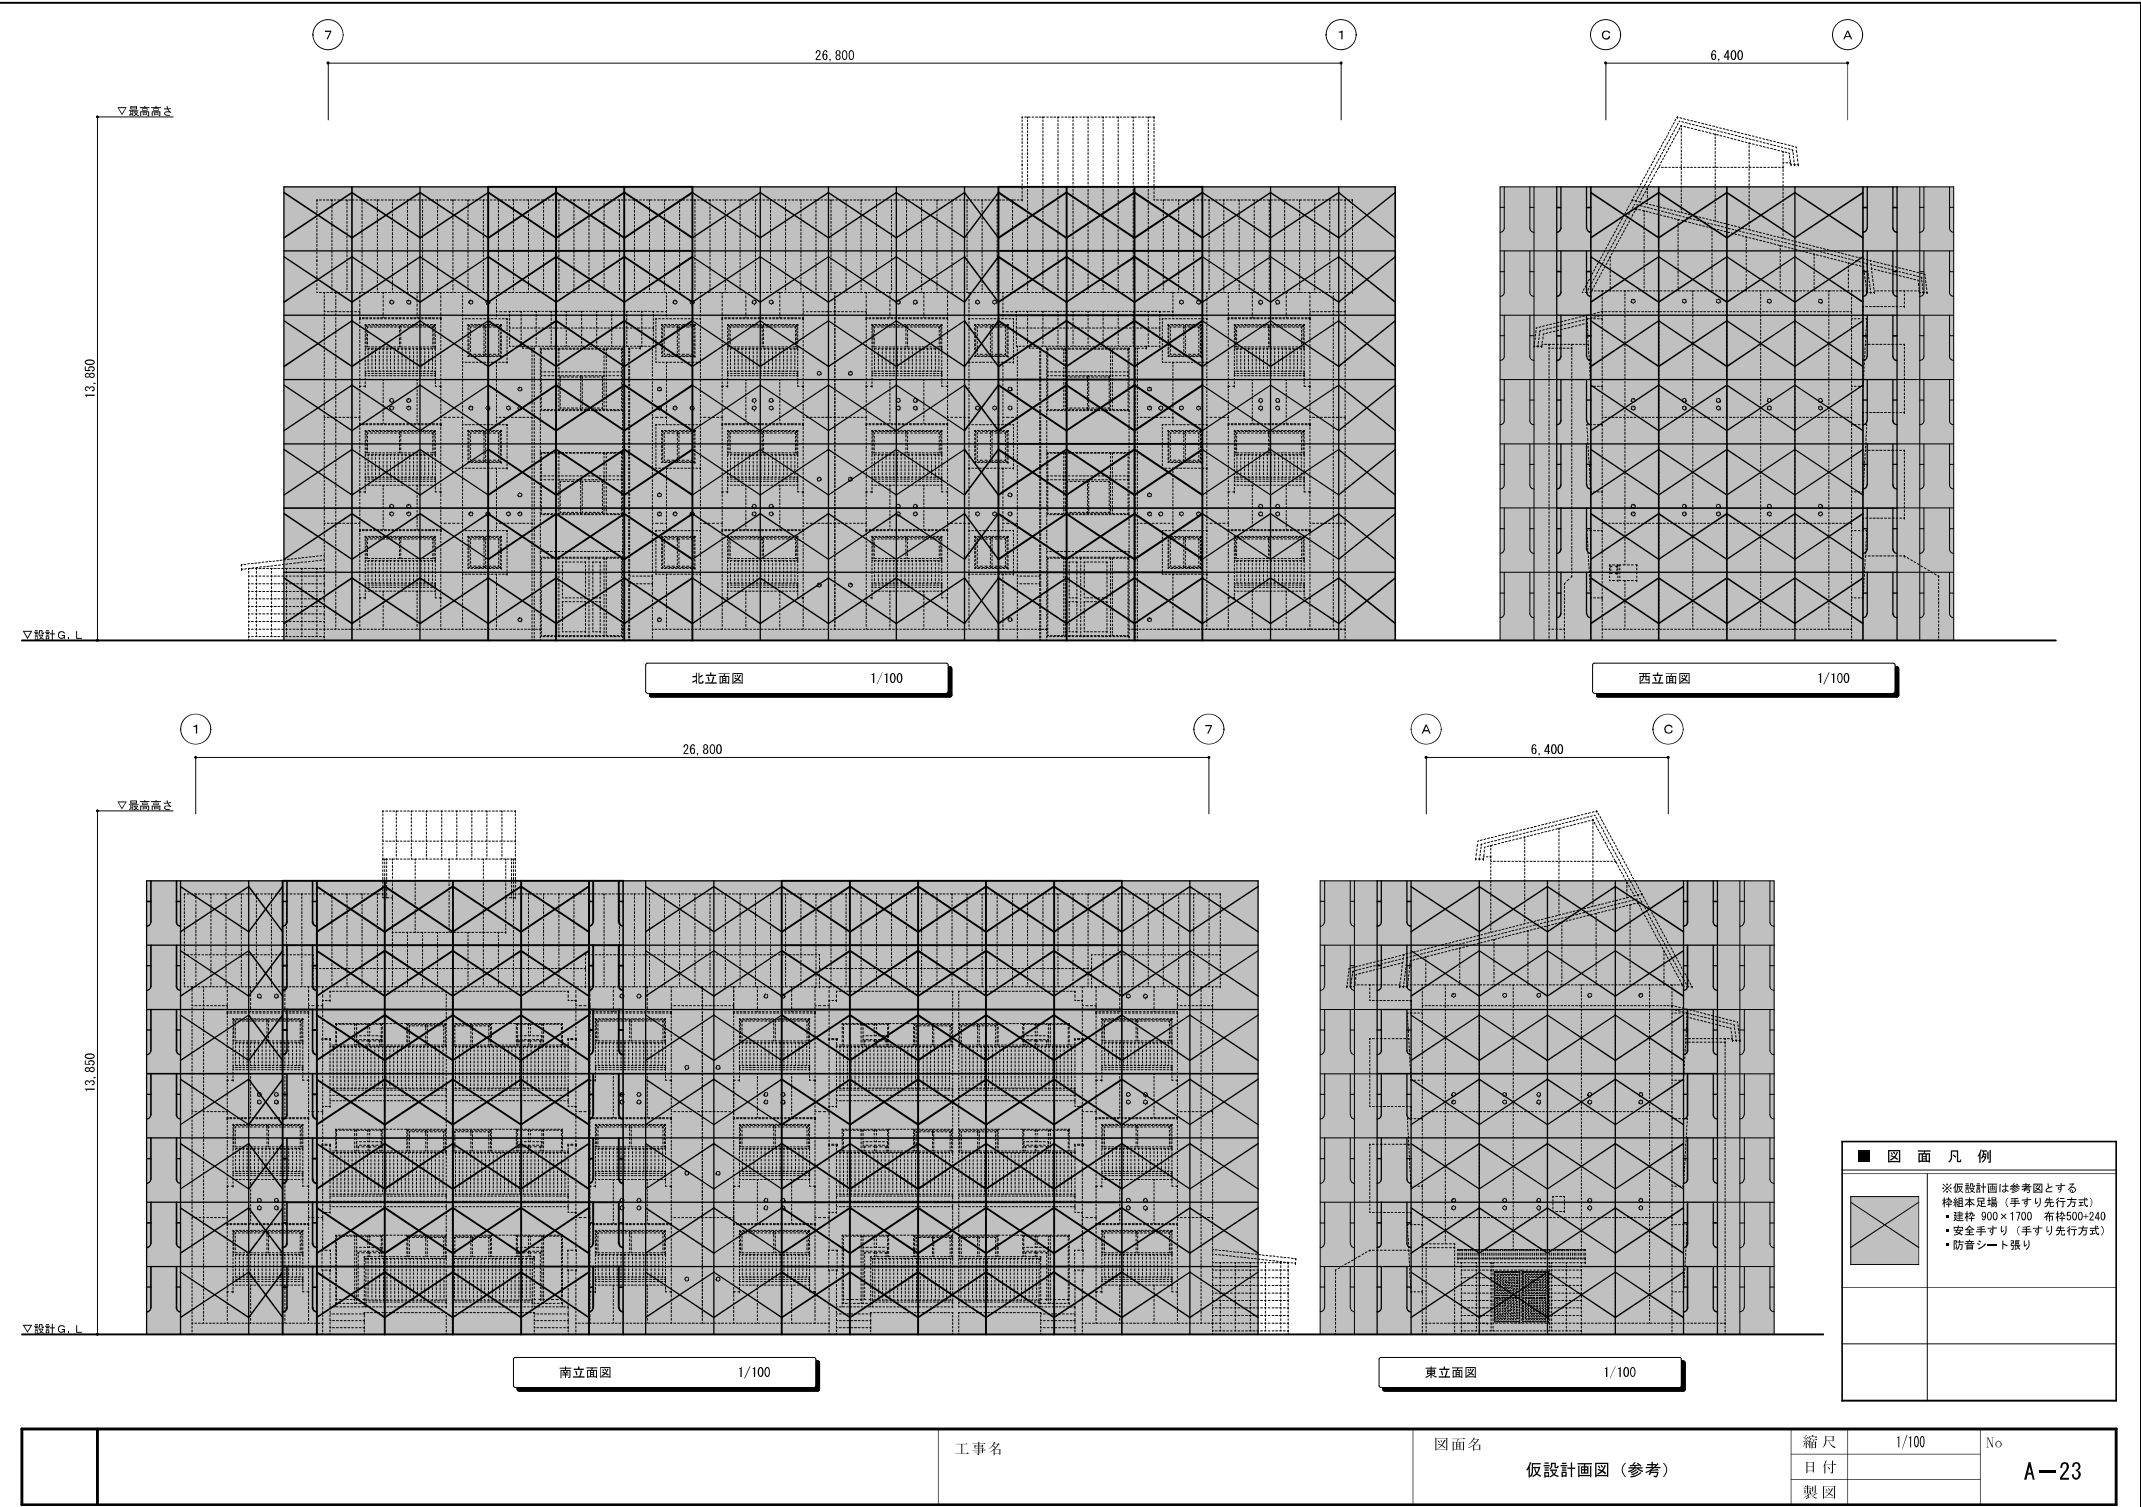


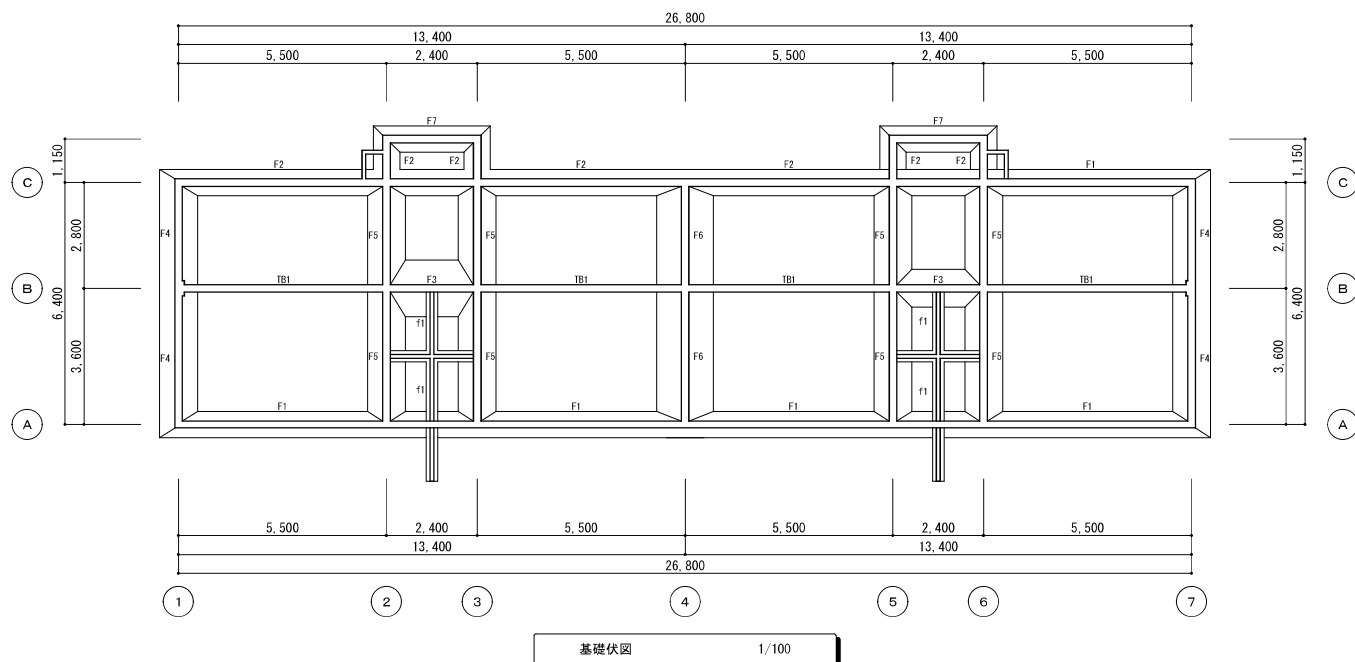


		工事名	図面名 基礎伏図・2階梁伏図	縮尺	1/100	No S-01
				日付		
				製図		



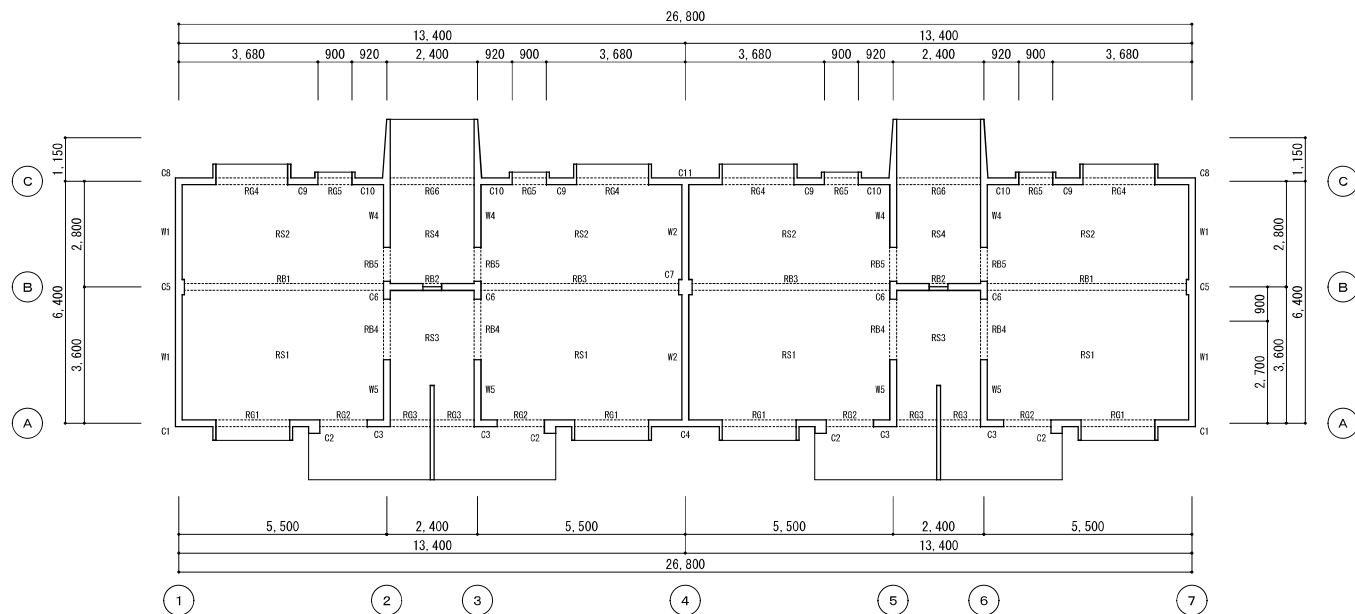


R階梁伏図 1/100

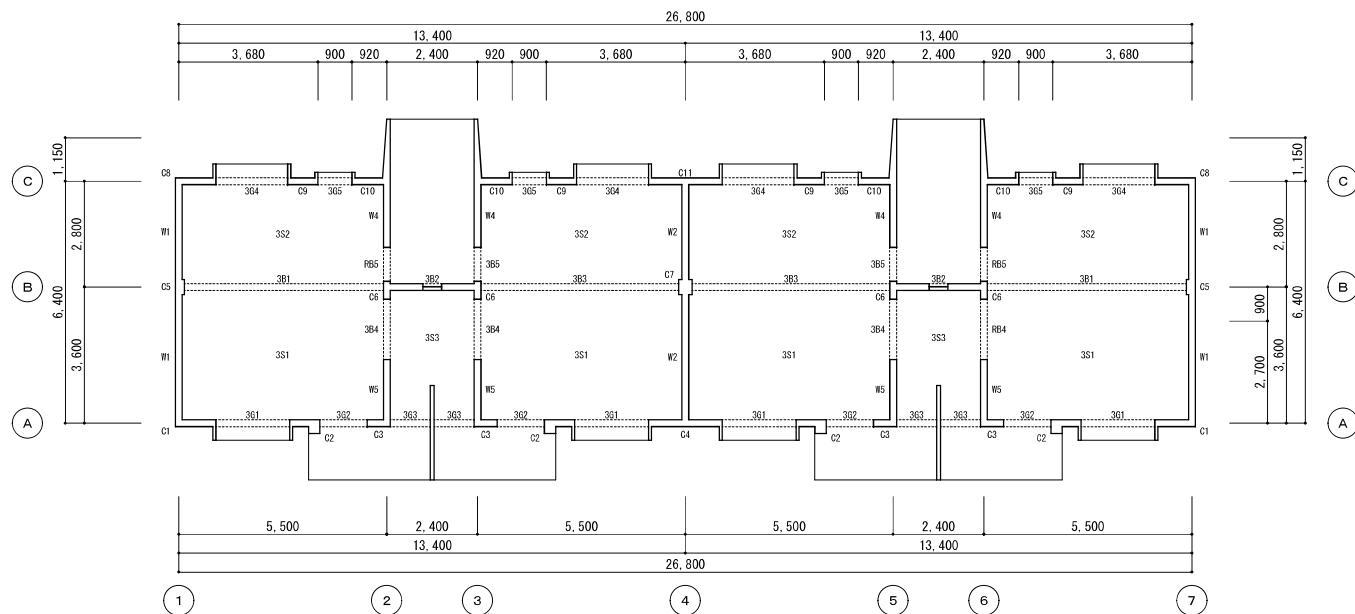

3階梁伏図 1/100

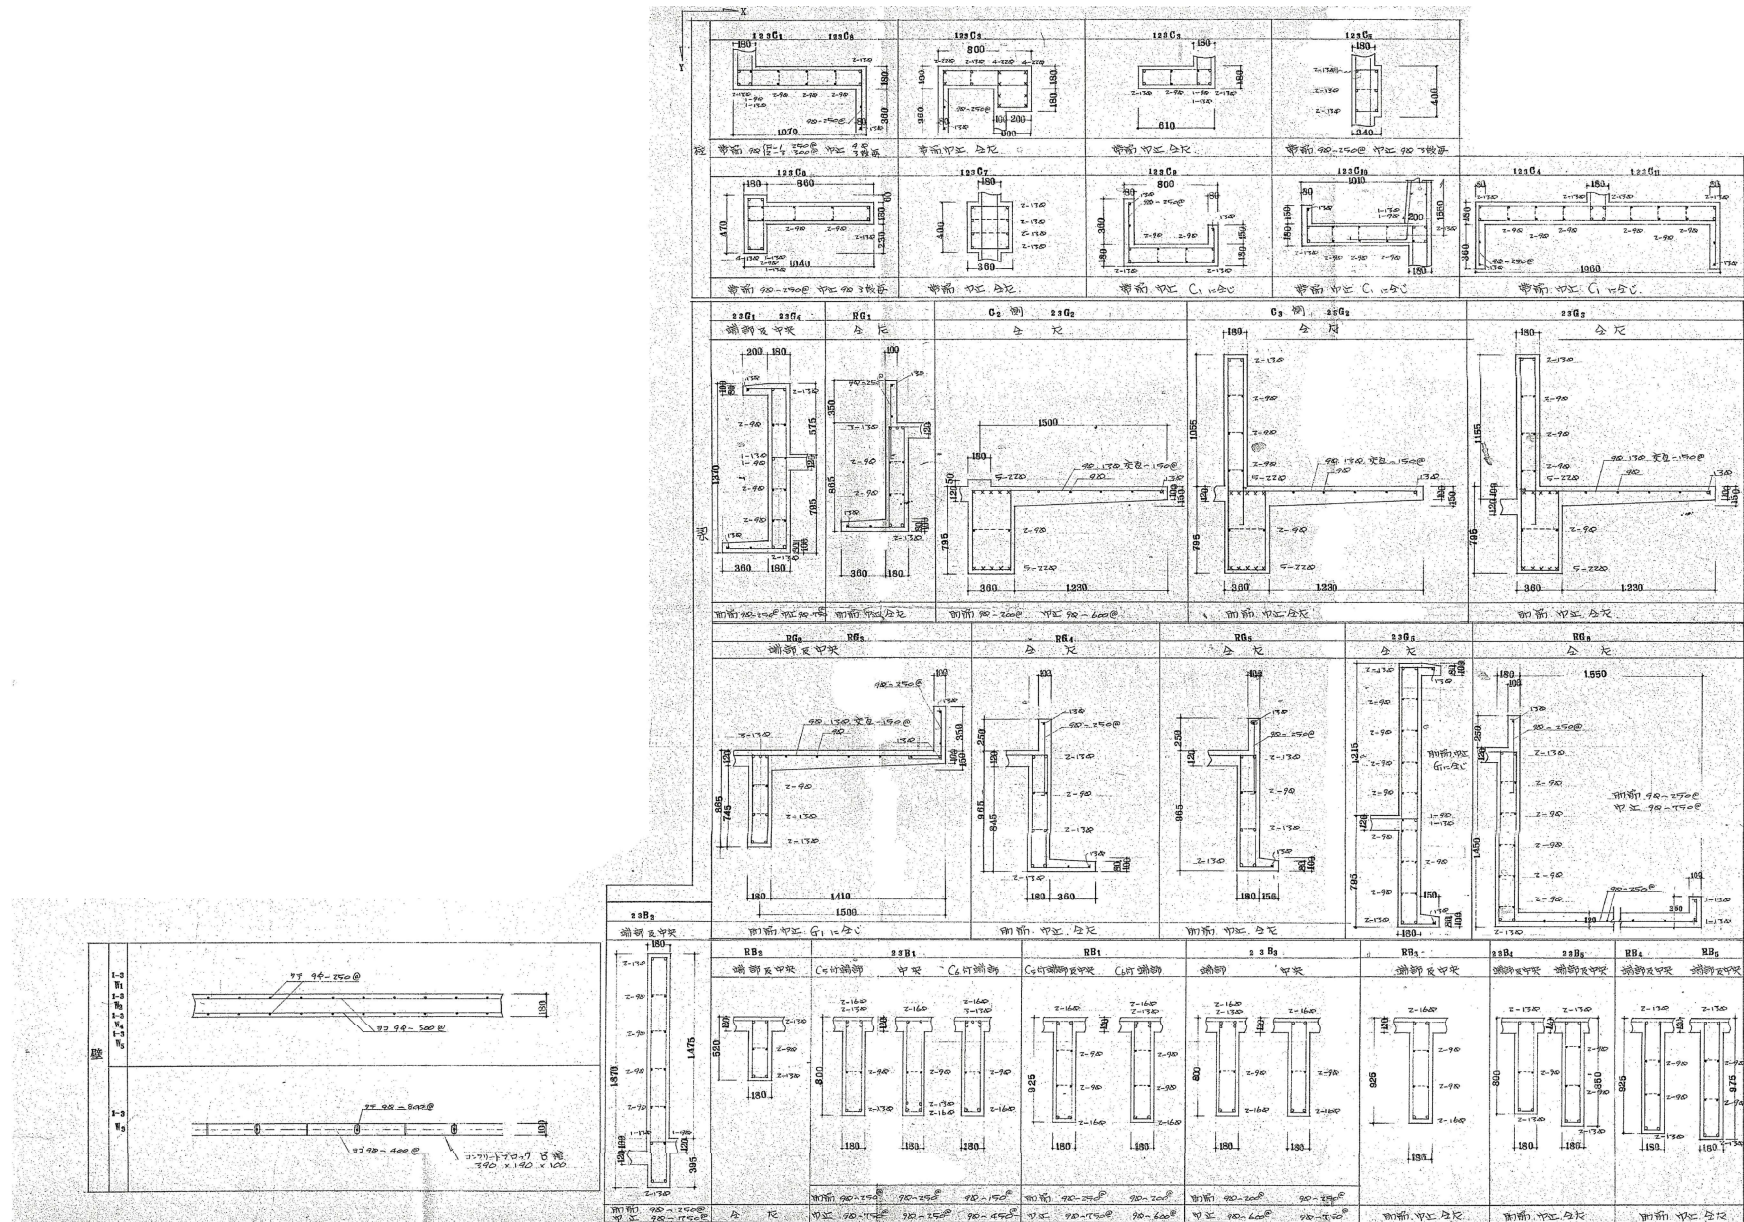

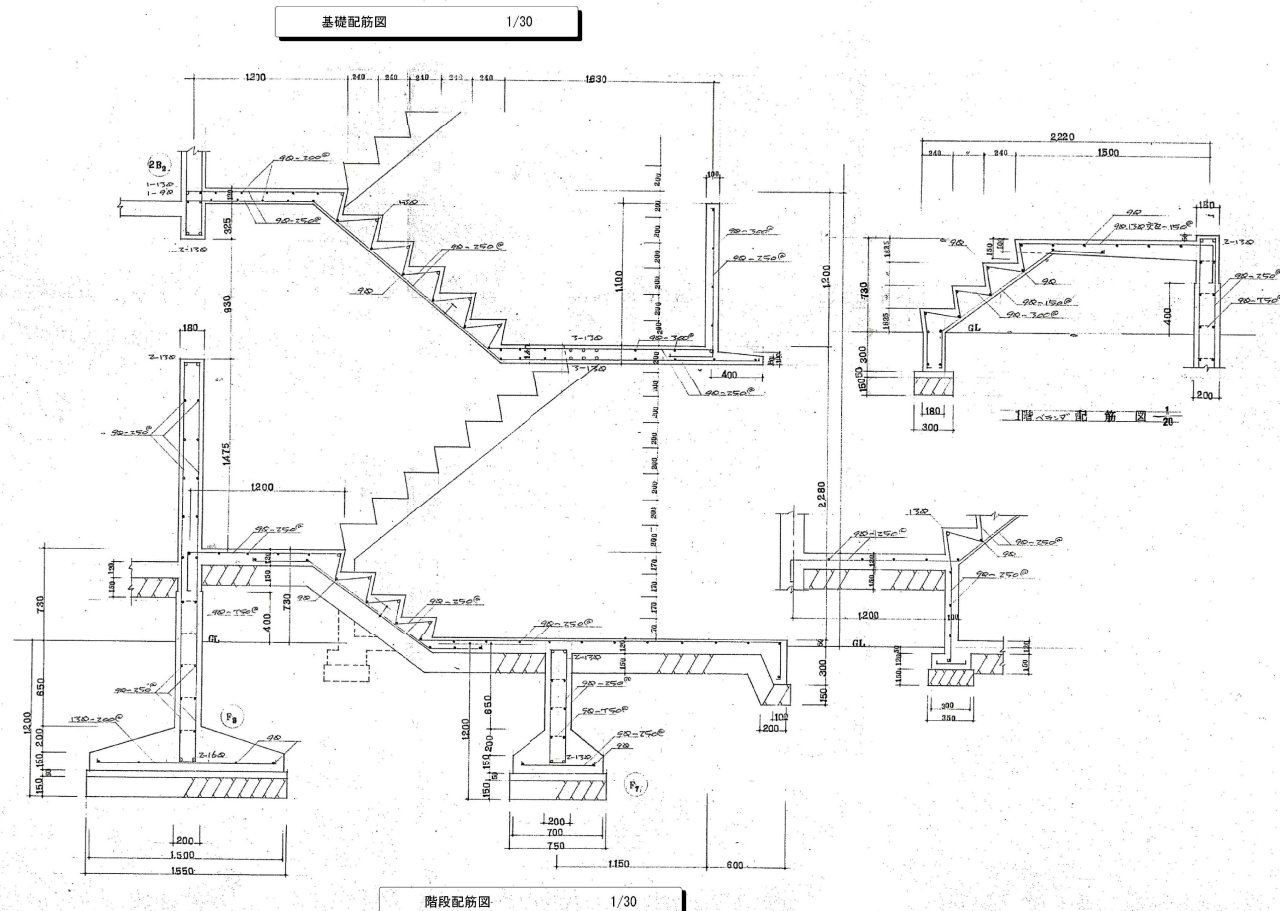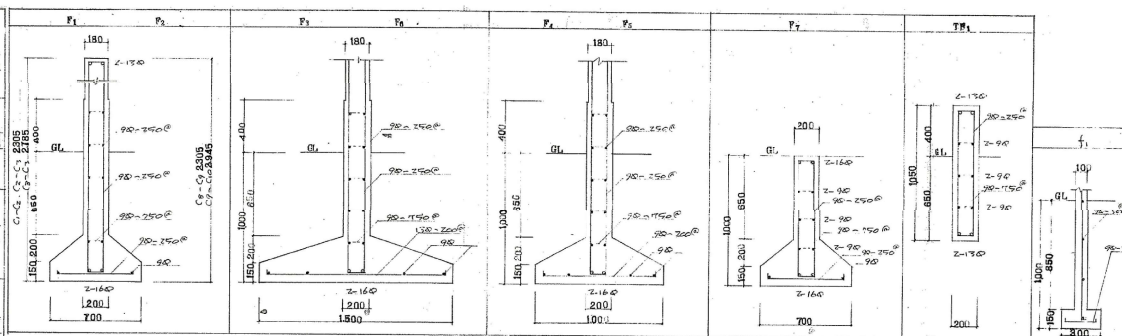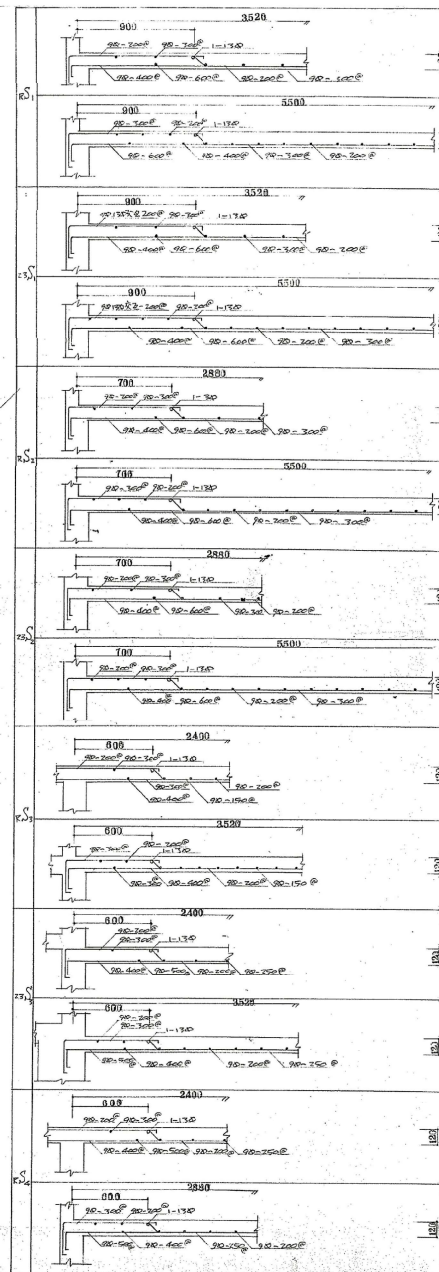

	工事名	図面名 床スラブ断面リスト・基礎配筋図・階段配筋図	縮尺 目付 製図	1/30 No	S-04
--	-----	------------------------------	----------------	------------	------