


農地中間管理機構関連農地整備事業 平良木地区 現況計画平面図（区画・道路・排水路工）用水ブロック3

花巻市高松地内

縮尺 = 1 : 1,000 (A1)  
1 : 2,000 (A3)

1  
2

| 凡 例                                |                                                                        |                                      |
|------------------------------------|------------------------------------------------------------------------|--------------------------------------|
| 名称                                 | 記号                                                                     | 備考                                   |
| 田<br>（田区番号<br>面積<br>計画高<br>（一次標高）） | 1<br>100<br>10.00<br>(9.00)                                            |                                      |
| 支線道路起終点                            | → 支線道路1号<br>L=100.0m<br>← 支線道路2号<br>L=100.0m                           | 道路工名称<br>全幅 A:5.0m, B:4.0m<br>延長 (m) |
| 小排水路起終点                            | → 小排水路1号<br>HF300×300<br>L=100.0m<br>← 小排水路2号<br>HF300×300<br>L=100.0m | 排水路名称<br>排水用75×100型 (B×H)<br>延長 (m)  |
| 横断暗渠工                              | ○ HF300 (2倍標高)                                                         | 管<br>タイプ (管種 構造)<br>延長 (m)           |
| 水槽工                                | 1<br>8-10                                                              | 番号<br>型式                             |
| 落差工                                | 落-φ800<br>L=5.0                                                        | 工種・型式<br>延長 (m)                      |
| 田区排水工                              | ▷                                                                      | φ150タイプ                              |
| 一定区域                               | ----                                                                   |                                      |
| 田                                  | ■                                                                      |                                      |
| 畑                                  | □                                                                      |                                      |
| 計画道路                               | ■                                                                      |                                      |
| 計画排水路                              | ■                                                                      |                                      |
| 用水路敷地                              | ■                                                                      |                                      |
| 既設利用排水路                            | ■                                                                      |                                      |
| 既設利用道路                             | ■                                                                      |                                      |

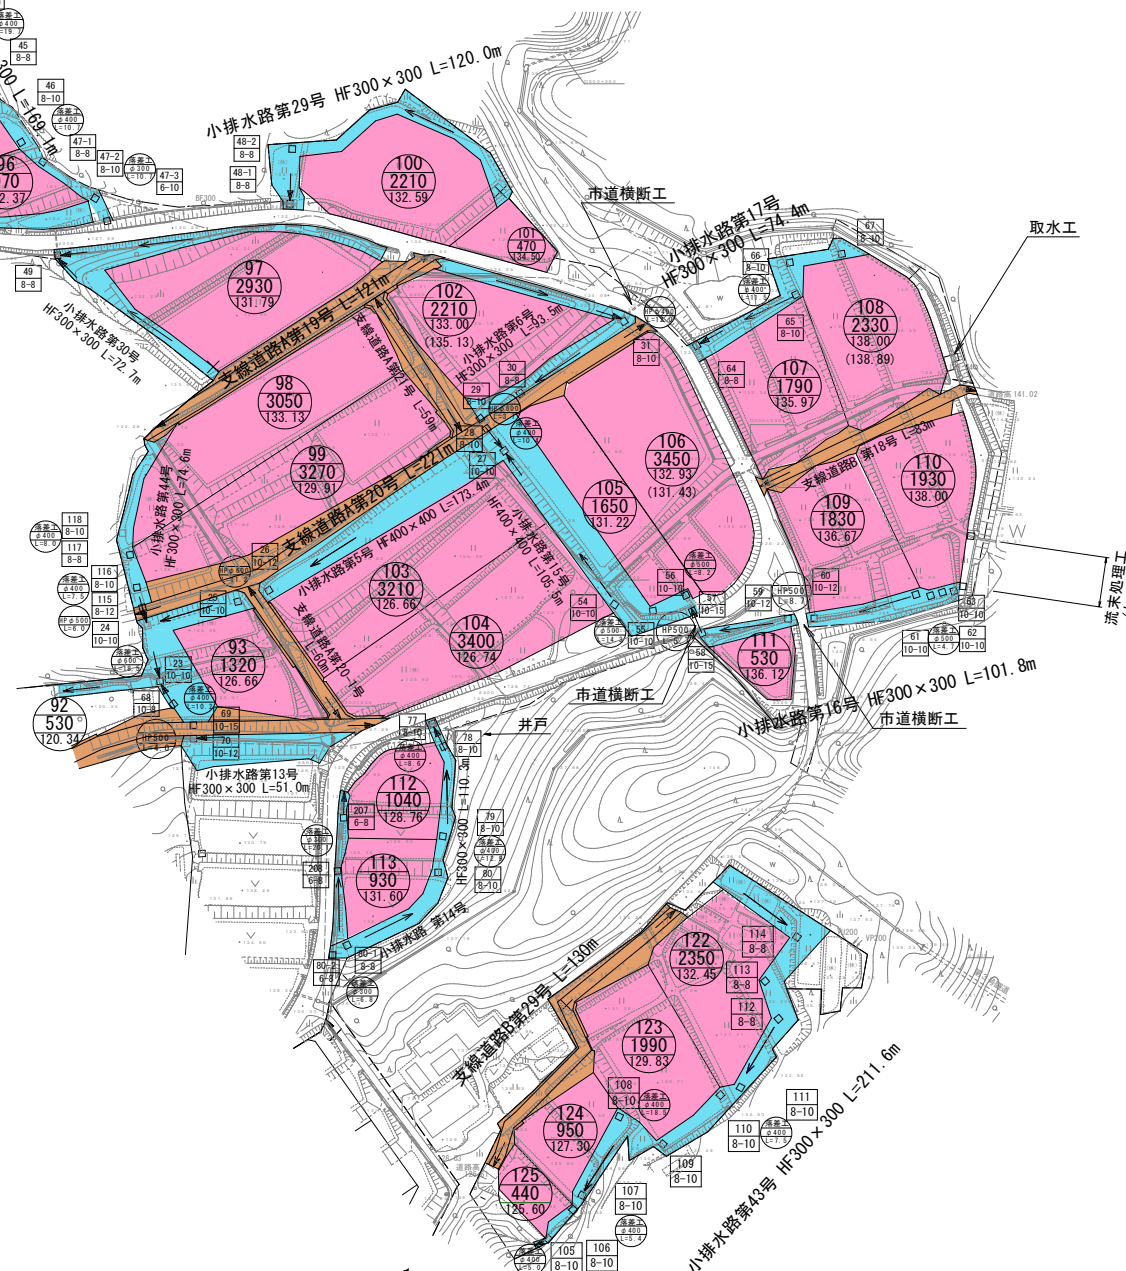

暗渠排水区域  
補助暗渠区域

|              |                                 |
|--------------|---------------------------------|
| (第3号工事施工範囲分) |                                 |
| 工事名          | 農地中間管理機構関連農地整備事業<br>平良木地区第17号工事 |
| 図面名          | 現況計画平面図（区画・道路・排水路工）             |
| 作成年月日        |                                 |
| 縮尺           | S=1:1000 図面番号 2-1/10            |
| 会社名          |                                 |
| 事業所名         | 北上農村整備センター 農地整備課                |

農地中間管理機構関連農地整備事業 平良木地区 現況計画平面図（区画・道路・排水路工）用水ブロック3

花巻市高松地内

縮尺=1:1,000 (A1)  
1:2,000 (A3)

南部家数農園  
どじょう庵

第21地割


| 凡 例     |                                      |                                             |        |    |         |
|---------|--------------------------------------|---------------------------------------------|--------|----|---------|
| 名称      | 記号                                   | 備考                                          | 名称     | 記号 | 備考      |
| 田       | 田区番号<br>100<br>計画高<br>(一次標高)<br>9.95 |                                             | 田区排水工  | ▷  | φ150タイプ |
| 支線道路起終点 | 支線道路1号<br>B-3.0a (4.0)<br>L=100.0m   | 道路工事<br>全幅 A:5.0m, B:4.0m<br>延長 (m), C:2.0m | 田      | ■  |         |
| 小排水路起終点 | 小排水路1号<br>HF300×300<br>L=100.0m      | 排水路名称<br>排水路72-A型式 (B×H)<br>延長 (m)          | 畑      | ■  |         |
| 横断暗渠工   | 番号<br>1<br>型式<br>B-19                | 番号<br>1<br>型式<br>B-19                       | 計画道路   | ■  |         |
| 水槽工     | 番号<br>1<br>型式<br>B-19                | 番号<br>1<br>型式<br>B-19                       | 計画排水路  | ■  |         |
| 落差工     | 番号<br>1<br>型式<br>B-19                | 番号<br>1<br>型式<br>B-19                       | 用水路敷地  | ■  |         |
| 既設利用排水路 | ■                                    |                                             | 既設利用道路 | ■  |         |

| 第3号工事施工範囲分 |                                 |
|------------|---------------------------------|
| 工事名        | 農地中間管理機構関連農地整備事業<br>平良木地区第17号工事 |
| 図面名        | 現況計画平面図 (区画・道路・排水路工)            |
| 作成年月日      |                                 |
| 縮尺         | S=1:1000 図面番号 2-2/10            |
| 会社名        |                                 |
| 事業所名       | 北上農村整備センター 農地整備課                |


農地中間管理機構関連農地整備事業 平良木地区 現況計画平面図（区画・道路・排水路工）用水ブロック4

花巻市高松地内

縮尺 = 1 : 1, 000 (A1)  
1 : 2, 000 (A3)

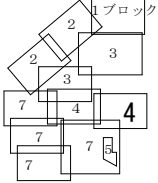

| 縮尺 1/1000 凡 例                      |                                                           |     |        |     |         |
|------------------------------------|-----------------------------------------------------------|-----|--------|-----|---------|
| 名 称                                | 記 号                                                       | 備 考 | 名 称    | 記 号 | 備 考     |
| 田 (田区番号<br>画 積<br>計 画 高<br>(一次標高)) | 1<br>100<br>10.00<br>(9.00)                               |     | 田区排水工  |     | φ150タイプ |
| 支線道路起終点                            | → 支線道路1号<br>延長 (m)<br>A: 5.0m, B: 4.0m<br>C: 2.0m         |     | 一定区域   | --- |         |
| 小排水路起終点                            | → 小排水路1号<br>延長 (m)<br>排水路名称<br>排水路712-A型式 (B×H)<br>延長 (m) |     | 田      |     |         |
| 横断暗渠工                              | → 暗渠1号<br>延長 (m)                                          |     | 畑      |     |         |
| 水槽工                                | → 水槽1号<br>延長 (m)                                          |     | 計画道路   |     |         |
| 落差工                                | → 落差1号<br>延長 (m)                                          |     | 計画排水路  |     |         |
| 既設利用排水路                            | → 既設排水路1号<br>延長 (m)                                       |     | 用水路敷地  |     |         |
|                                    |                                                           |     | 既設利用道路 |     |         |

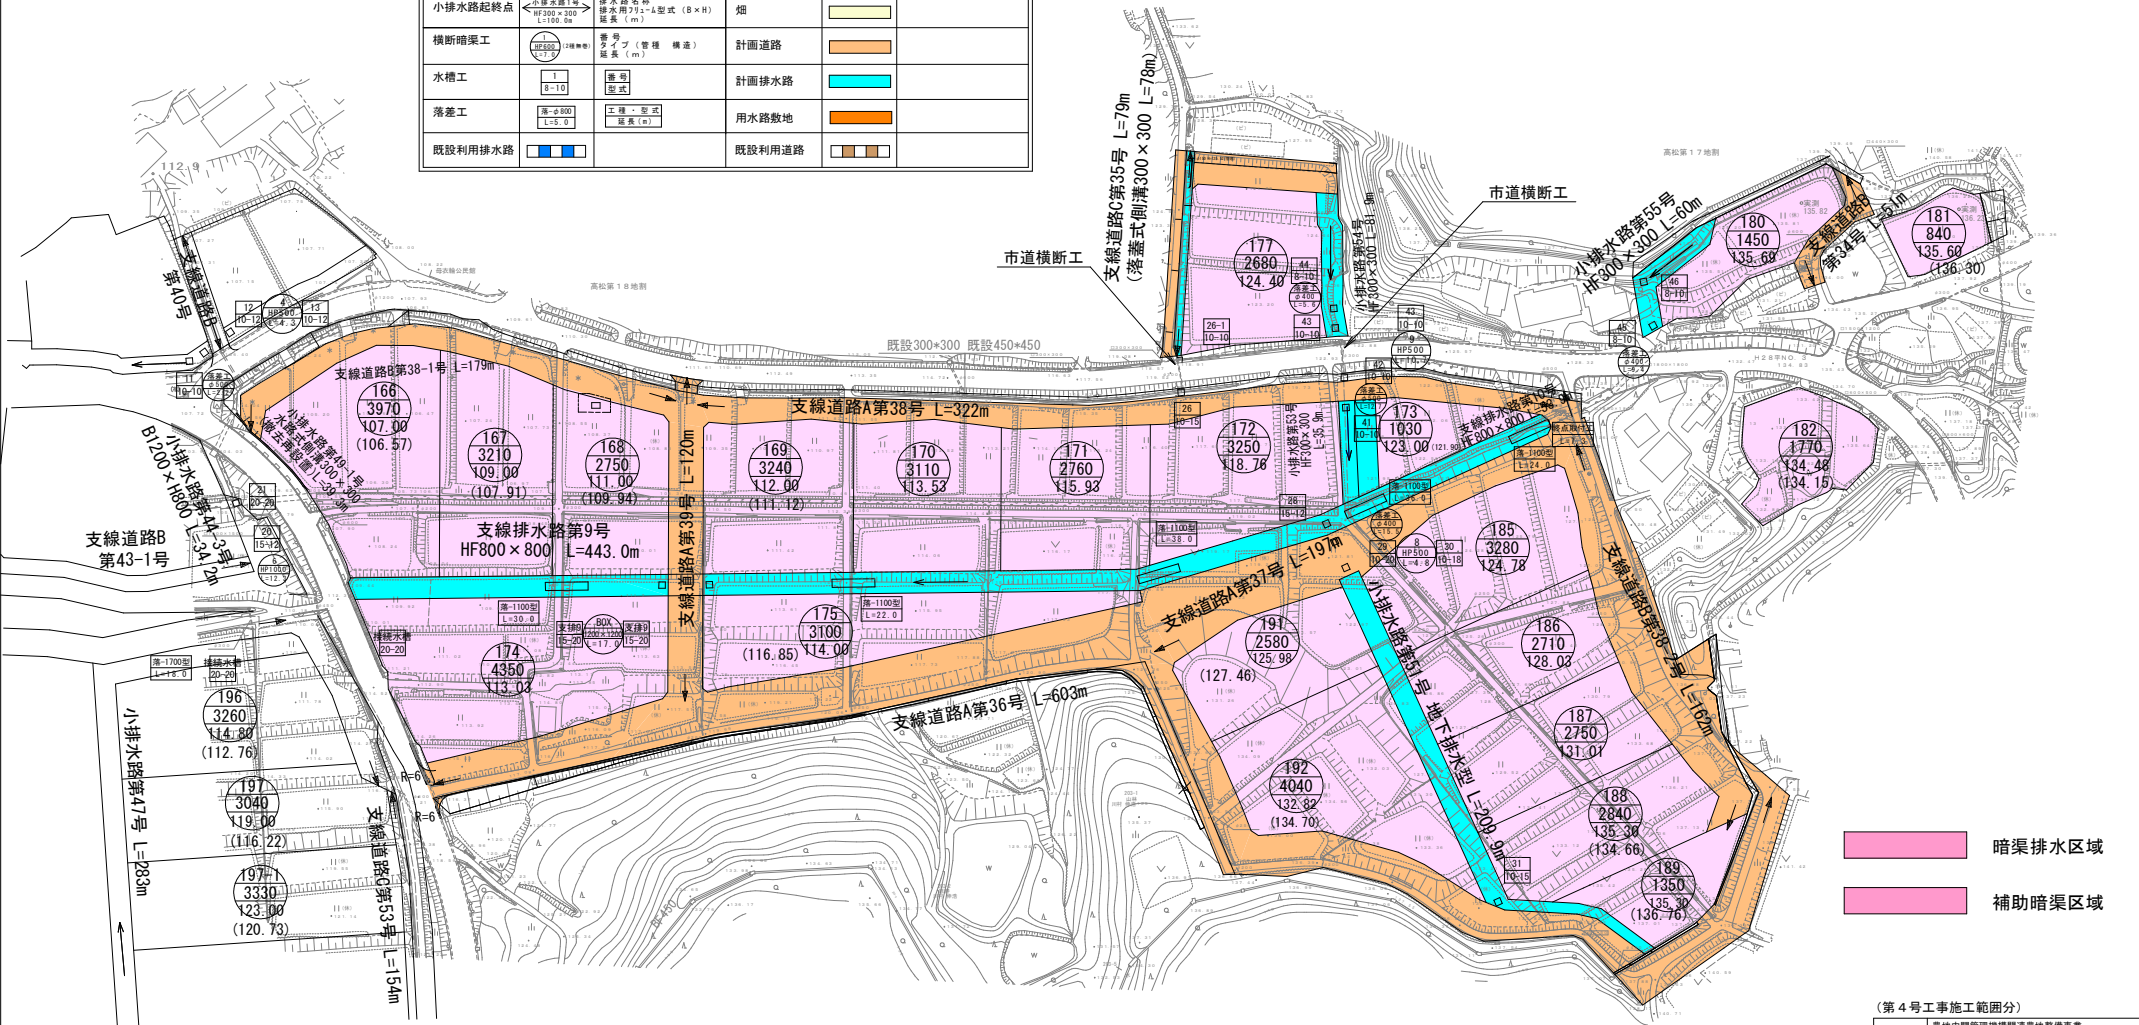



- 暗渠排水区域
- 補助暗渠区域

| (第4号工事施工範囲分) |                                 |
|--------------|---------------------------------|
| 工 事 名        | 農地中間管理機構関連農地整備事業<br>平良木地区第17号工事 |
| 図 面 名        | 現況計画平面図 (区画・道路・排水路工)            |
| 作 成 年 月 日    | 令和 年 月 日                        |
| 縮 尺          | S=1:1000 図面番号 2 - 3/10          |
| 会 社 名        |                                 |
| 事業所名         | 北上農村整備センター 農地整備課                |

農地中間管理機構関連農地整備事業 平良木地区 現況計画平面図（区画・道路・排水路工）用水ブロック4

花巻市高松地内

縮尺=1:1,000 (A1)  
1:2,000 (A3)

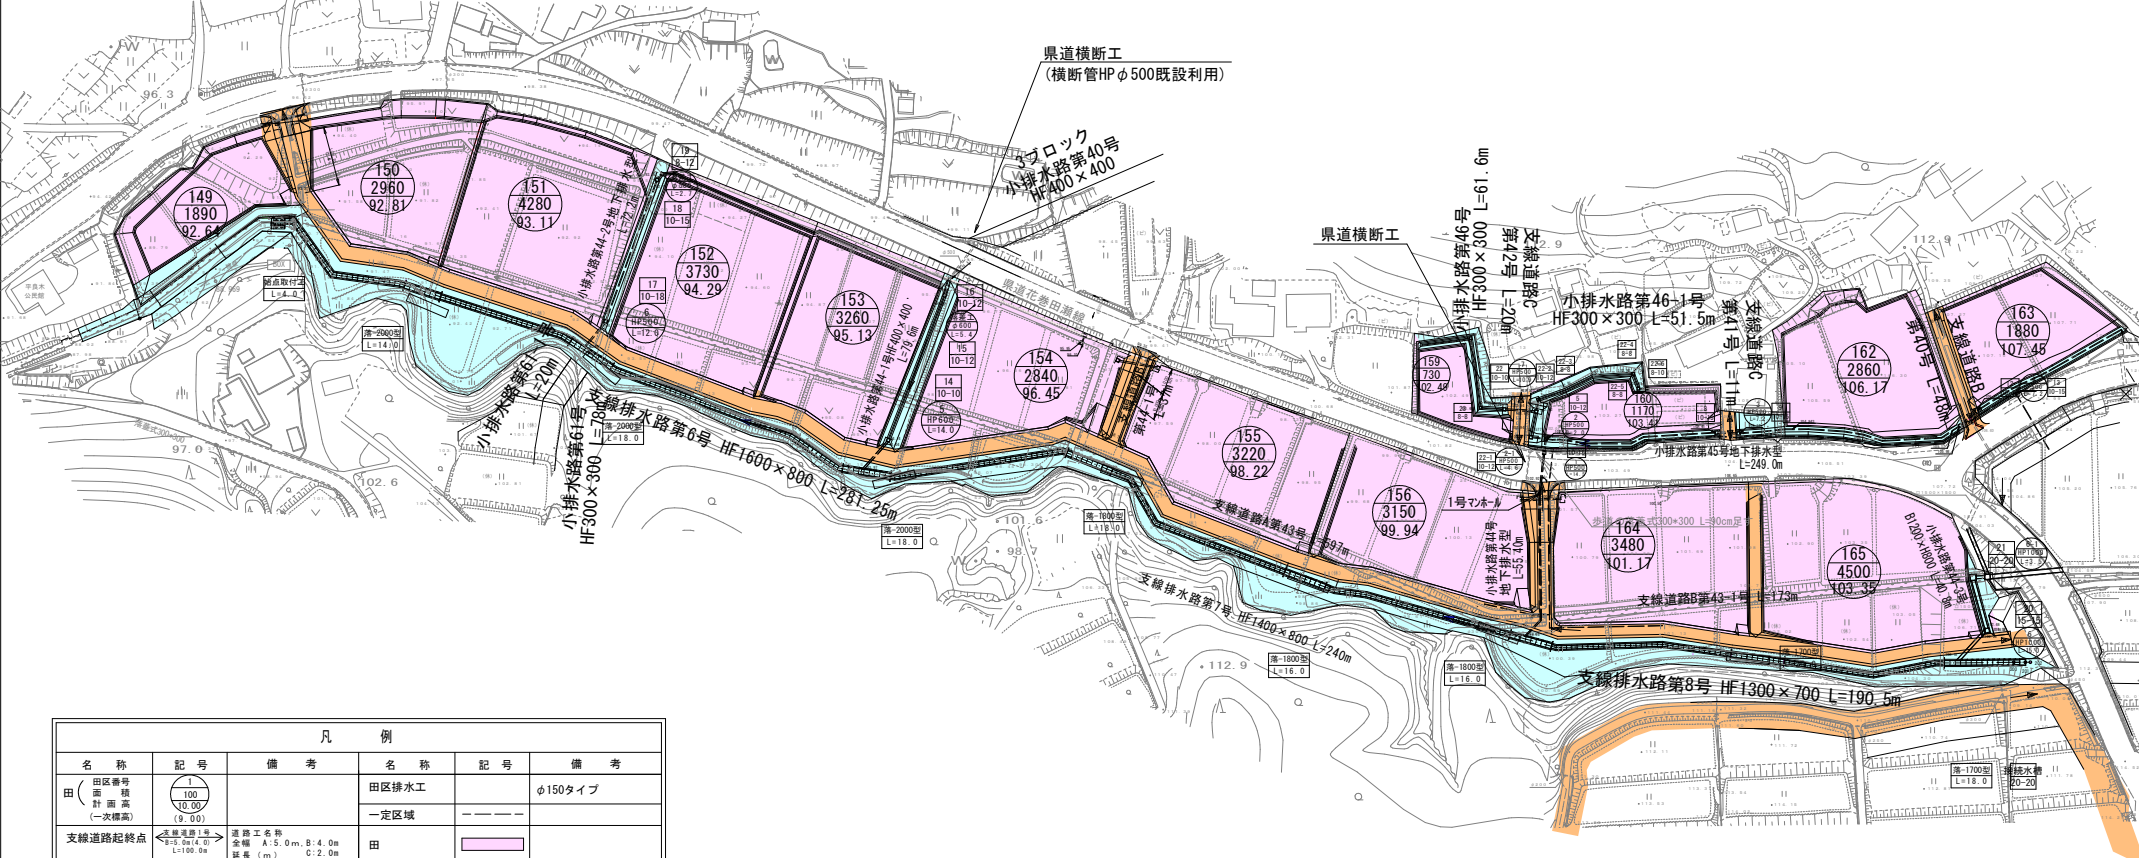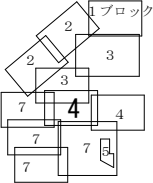

| 凡 例                             |     |                                             |        |     |         |
|---------------------------------|-----|---------------------------------------------|--------|-----|---------|
| 名 称                             | 記 号 | 備 考                                         | 名 称    | 記 号 | 備 考     |
| 田 (田区番号<br>面積<br>計画高<br>(一次標高)) |     |                                             | 田区排水工  |     | φ150タイプ |
| 支線道路起終点                         |     | 道路工名称<br>全幅 A:5.0m, B:4.0m<br>延長 (m) C:2.0m | 田      |     |         |
| 小排水路起終点                         |     | 排水路名称<br>排水用75φA型式 (B×H)<br>延長 (m)          | 畑      |     |         |
| 横断暗渠工                           |     | 番号<br>タイプ (管種 構造)<br>延長 (m)                 | 計画道路   |     |         |
| 水槽工                             |     | 場所<br>型式                                    | 計画排水路  |     |         |
| 落差工                             |     | 工事<br>型式<br>延長 (m)                          | 用水路敷地  |     |         |
| 既設利用排水路                         |     |                                             | 既設利用道路 |     |         |



暗渠排水区域  
補助暗渠区域

| 第4号工事施工範囲分 |                                 |
|------------|---------------------------------|
| 工 事 名      | 農地中間管理機構関連農地整備事業<br>平良木地区第17号工事 |
| 図 面 名      | 現況計画平面図 (区画・道路・排水路工)            |
| 作成年月日      |                                 |
| 縮 尺        | S=1:1000 図面番号 2-4/10            |
| 会 社 名      |                                 |
| 事業所名       | 北上農村整備センター 農地整備課                |

農地中間管理機構関連農地整備事業 平良木地区 現況計画平面図（区画・道路・排水路工） 用水ブロック3

花巻市高松地内

縮尺=1:1,000 (A1)  
1:2,000 (A3)

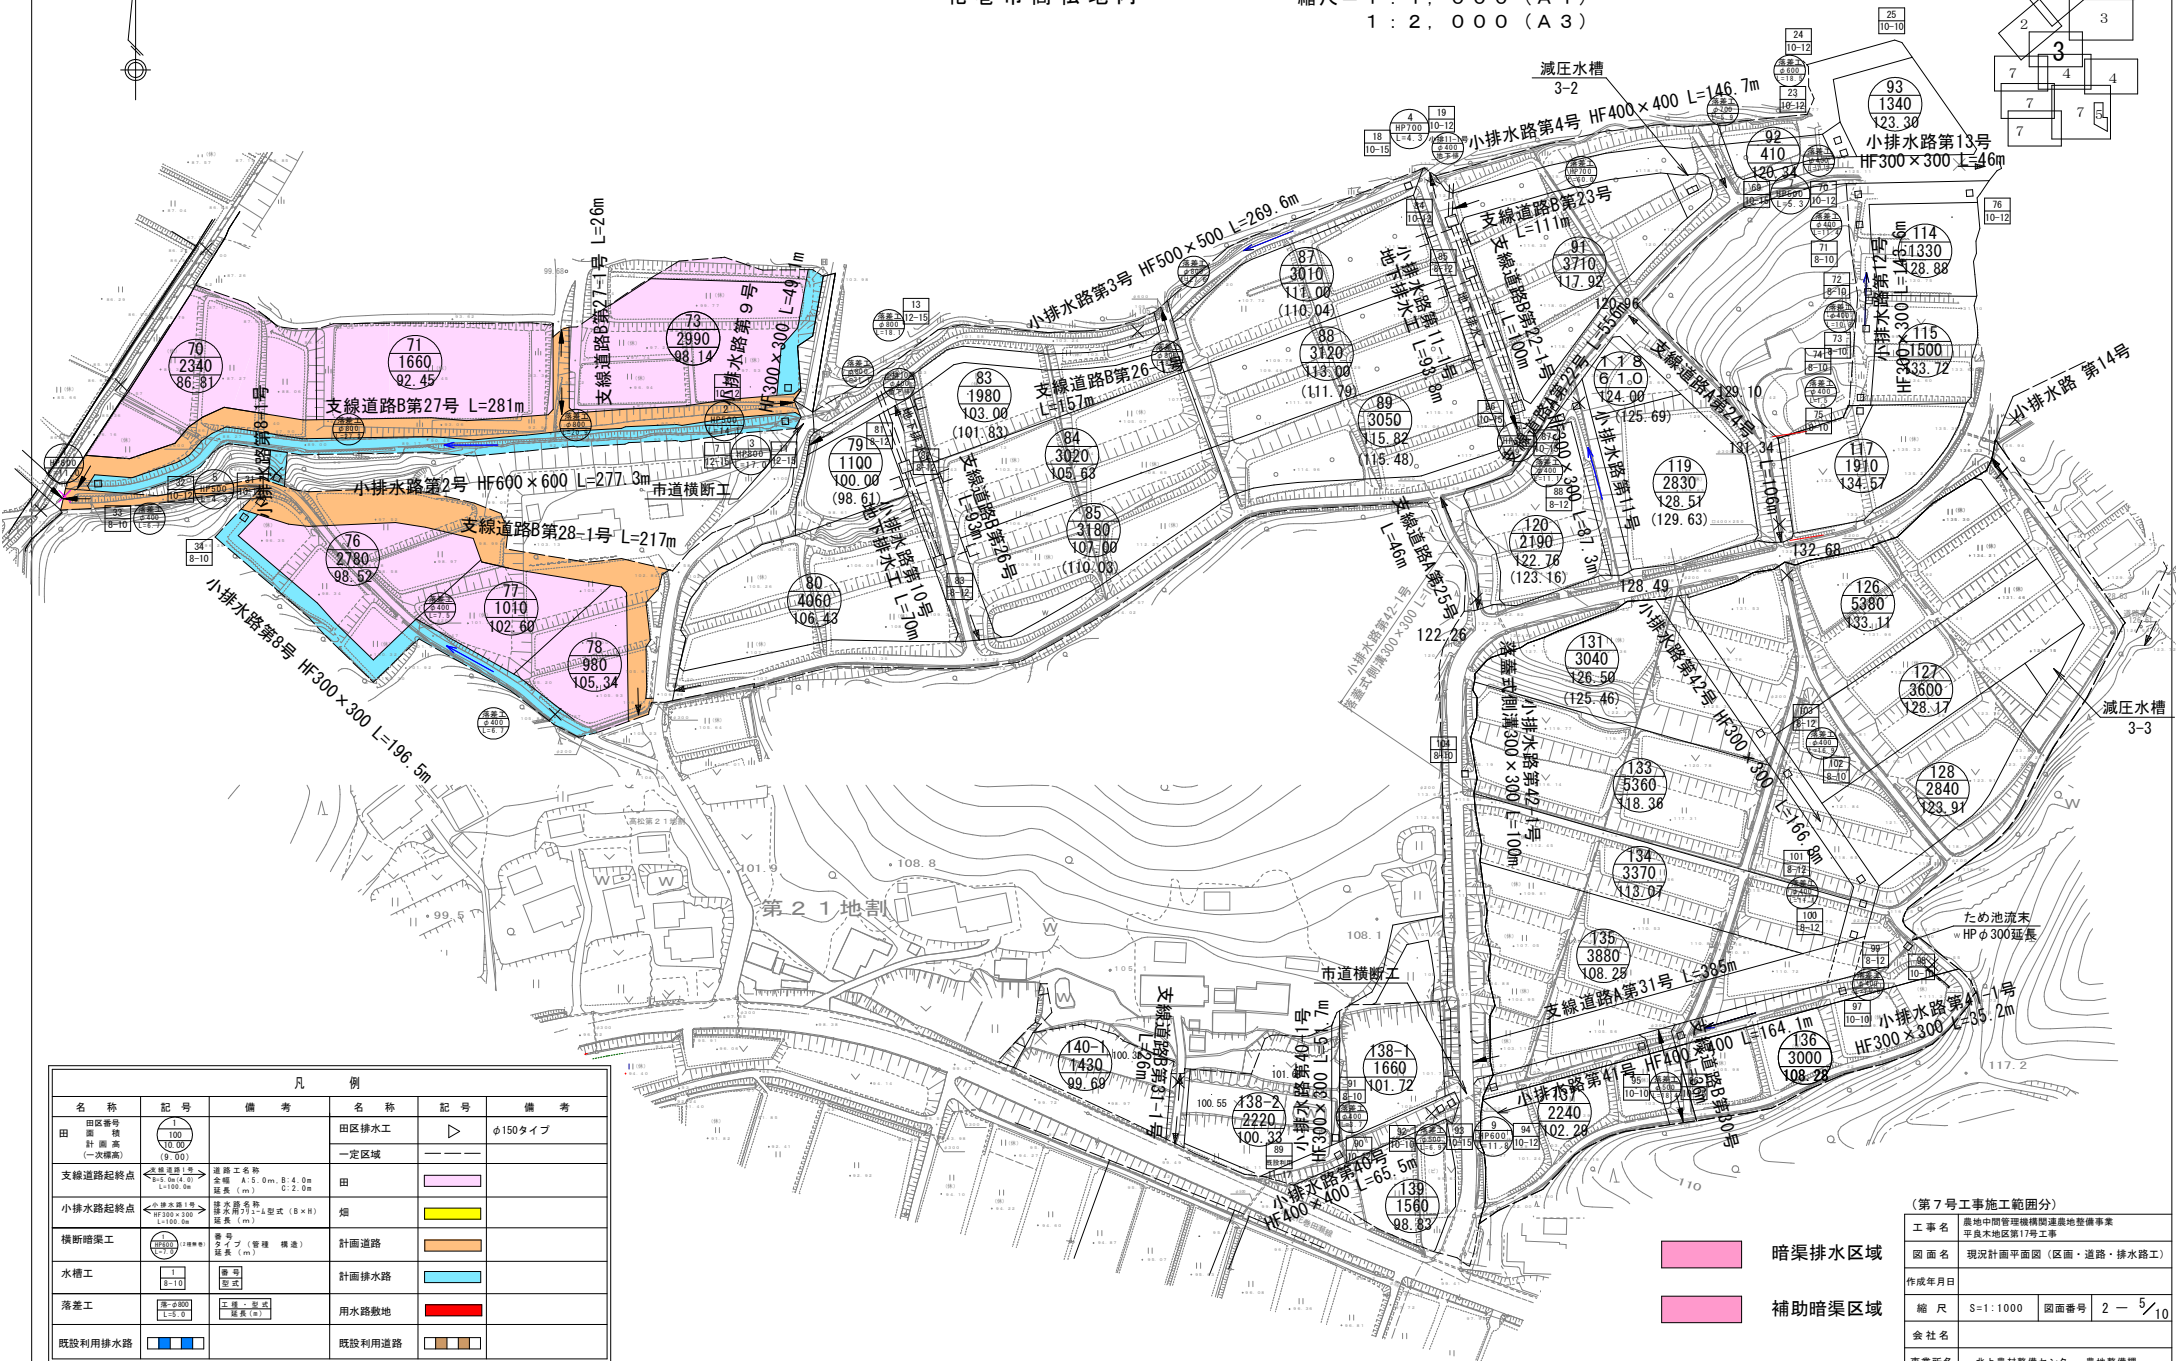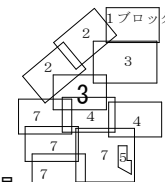

| 凡 例     |                                     |    |        |     |         |
|---------|-------------------------------------|----|--------|-----|---------|
| 名称      | 記号                                  | 備考 | 名称     | 記号  | 備考      |
| 田区番号    | 1<br>100<br>(9.95)                  |    | 田区排水工  | ▷   | φ150タイプ |
| 支線道路起終点 | 支線道路1号<br>B-3.0u (4.0)<br>L=100.0m  |    | 一定区域   | --- |         |
| 小排水路起終点 | 小排水路1号<br>B-3.0u (4.0)<br>L=100.0m  |    | 田      | ■   |         |
| 横断暗渠工   | 横断暗渠工<br>B-3.0u (4.0)<br>L=100.0m   |    | 畑      | ■   |         |
| 水槽工     | 水槽工<br>B-3.0u (4.0)<br>L=100.0m     |    | 計画道路   | ■   |         |
| 落着工     | 落着工<br>B-3.0u (4.0)<br>L=100.0m     |    | 計画排水路  | ■   |         |
| 既設利用排水路 | 既設利用排水路<br>B-3.0u (4.0)<br>L=100.0m |    | 用水路敷地  | ■   |         |
|         |                                     |    | 既設利用道路 | ■   |         |

暗渠排水区域  
補助暗渠区域


| （第7号工事施工範囲分） |                                 |
|--------------|---------------------------------|
| 工事名          | 農地中間管理機構関連農地整備事業<br>平良木地区第17号工事 |
| 図面名          | 現況計画平面図（区画・道路・排水路工）             |
| 作成年月日        |                                 |
| 縮尺           | S=1:1000 図面番号 2-5/10            |
| 会社名          |                                 |
| 事業所名         | 北上農村整備センター 農地整備課                |

## 農地中間管理機構関連農地整備事業 平良木地区 現況計画平面図（区画・道路・排水路工）用水ブロック7

花巻市高松地内

縮尺=1:1,000(A1)

1:2,000(A3)

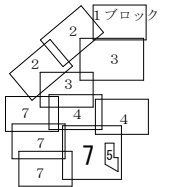

| 凡 例     |                                   |                                    |
|---------|-----------------------------------|------------------------------------|
| 名 称     | 記 号                               | 備 考                                |
| 田       | 田区番号<br>面・種<br>計 画 高<br>(一次標高)    | 1<br>100<br>10.00<br>(9.00)        |
| 支線道路起終点 | 支線道路1号<br>B=5.0m(4.0)<br>L=100.0m | 道路工名称<br>全幅 A:5.0m,B:4.0m<br>延長(m) |
| 小排水路起終点 | 小排水路1号<br>B=300×300<br>L=100.0m   | 排水路名称<br>排水用711-A型式(B×H)<br>延長(m)  |
| 横断暗渠工   | 1<br>B=600 (0.8m)                 | 番号<br>タイプ(管種・構造)<br>延長(m)          |
| 水槽工     | 1<br>B=10                         | 番号<br>型式                           |
| 落差工     | 高 6000<br>L=5.0                   | 工種・型式<br>延長(m)                     |
| 田区排水工   |                                   | φ150タイプ                            |
| 一定区域    |                                   |                                    |
| 田       |                                   |                                    |
| 畑       |                                   |                                    |
| 計画道路    |                                   |                                    |
| 計画排水路   |                                   |                                    |
| 用水路敷地   |                                   |                                    |
| 既設利用排水路 |                                   |                                    |
| 既設利用道路  |                                   |                                    |

暗渠排水区域  
補助暗渠区域

(第8号工事施工範囲分)

|           |                                 |
|-----------|---------------------------------|
| 工 事 名     | 農地中間管理機構関連農地整備事業<br>平良木地区第17号工事 |
| 図 面 名     | 現況計画平面図(区画・道路・排水路工)             |
| 作 成 年 月 日 |                                 |
| 縮 尺       | S=1:1000 図面番号 2-6/10            |
| 企 社 名     |                                 |
| 事業所名      | 北上農林整備センター 農地整備課                |



## 農地中間管理機構関連農地整備事業 平良木地区

## 用水ブロック7

花巻市高松地内

縮尺=1:1,000(A1)

1:2,000(A3)

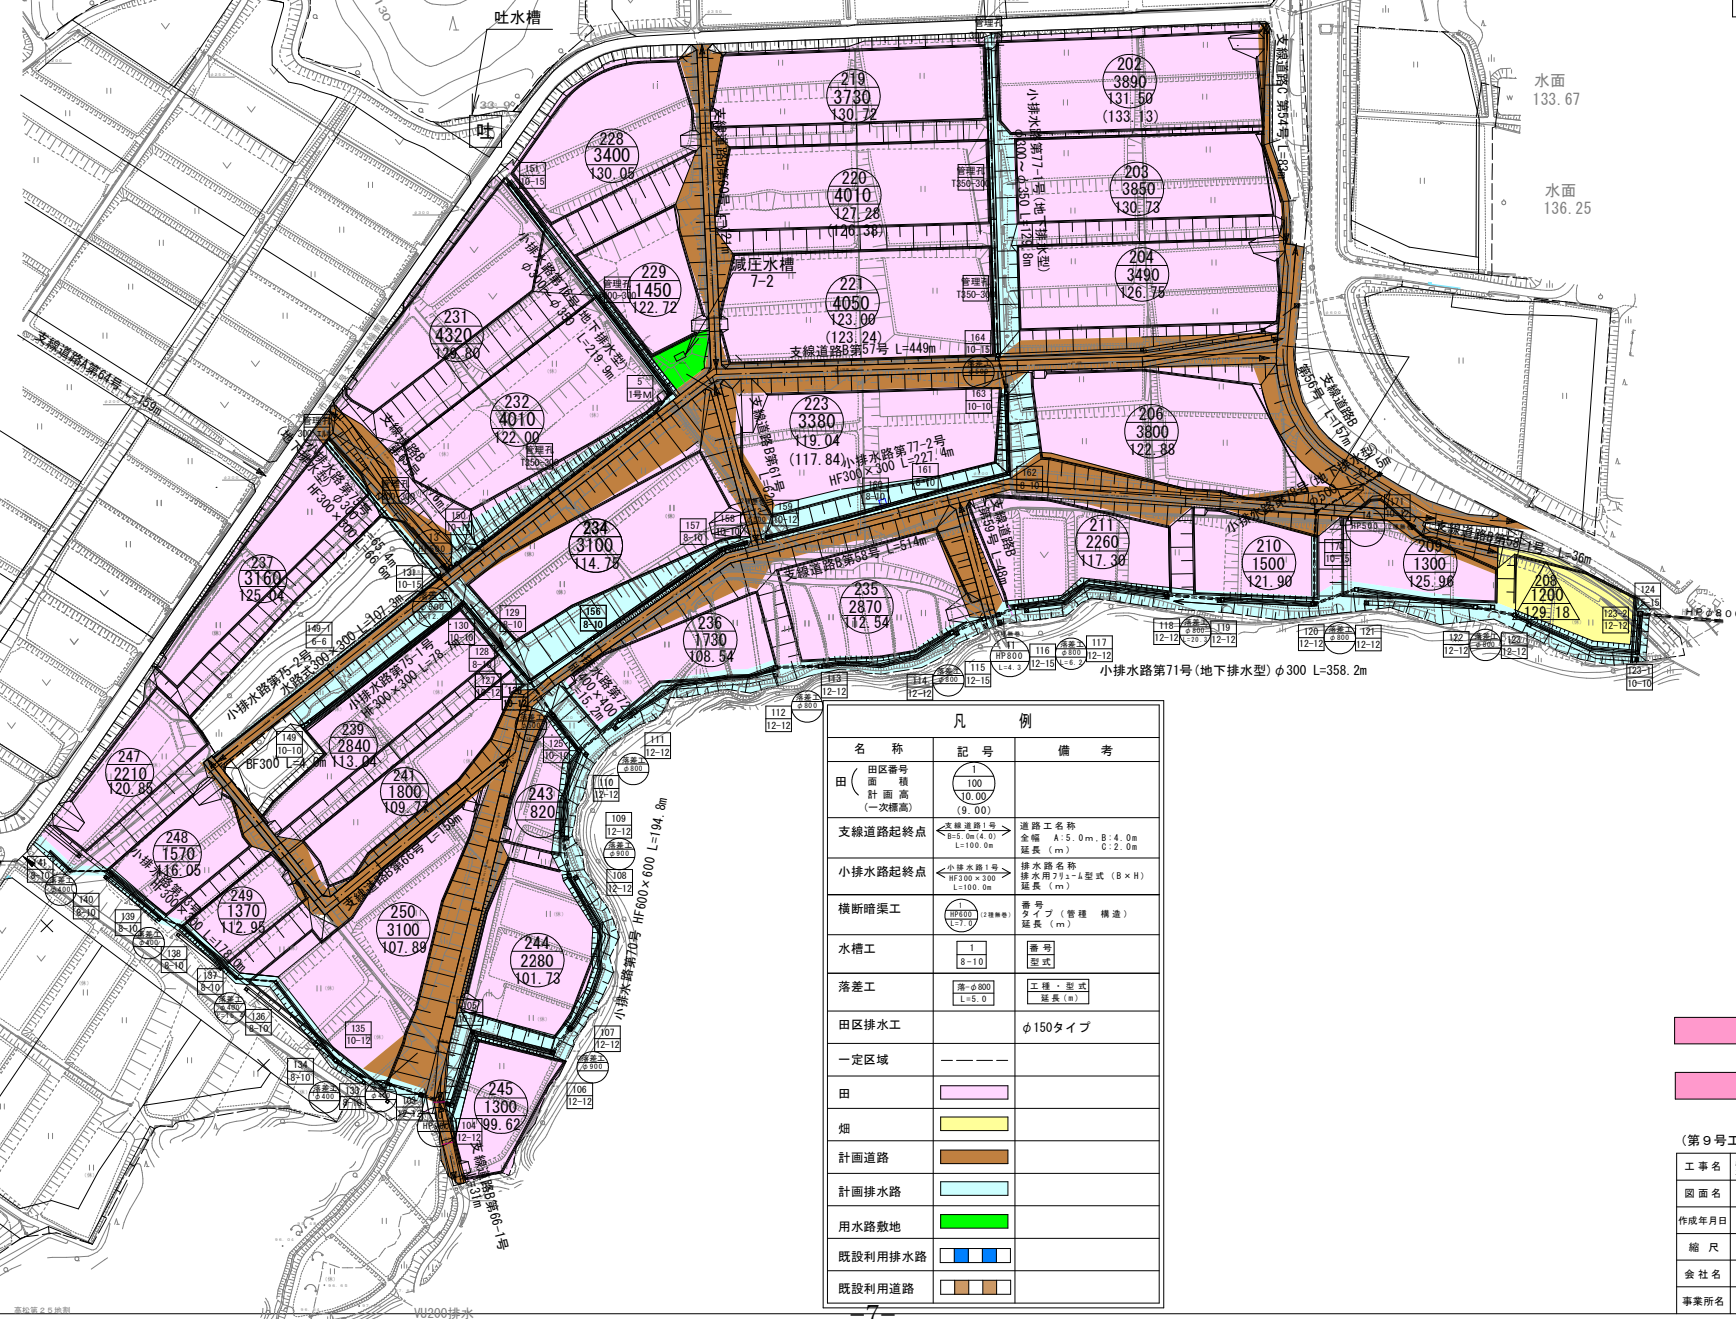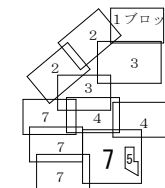

## 凡 例

| 名 称          | 記 号 | 備 考                                         |
|--------------|-----|---------------------------------------------|
| 田            |     |                                             |
| 田区番号         |     |                                             |
| 面 積          |     |                                             |
| 計 画 高 (一次標高) |     |                                             |
| 支線道路起終点      |     | 道路工名称<br>全幅 A:5.0m, B:4.0m<br>延長 (m) C:2.0m |
| 小排水路起終点      |     | 排水路名称<br>排水路212-A型式 (B×H)<br>延長 (m)         |
| 横断暗渠工        |     | 管種<br>タイプ (管種 構造)<br>延長 (m)                 |
| 水槽工          |     | 型式                                          |
| 落差工          |     | 工種・型式<br>延長 (m)                             |
| 田区排水工        |     | φ150タイプ                                     |
| 一定区域         |     |                                             |
| 田            |     |                                             |
| 畑            |     |                                             |
| 計画道路         |     |                                             |
| 計画排水路        |     |                                             |
| 用水路敷地        |     |                                             |
| 既設利用排水路      |     |                                             |
| 既設利用道路       |     |                                             |

暗渠排水区域

補助暗渠区域

(第9号工事施工範囲分)




|       |                                 |      |          |
|-------|---------------------------------|------|----------|
| 工 事 名 | 農地中間管理機構関連農地整備事業<br>平良木地区第17号工事 |      |          |
| 図 面 名 |                                 |      |          |
| 作成年月日 |                                 |      |          |
| 縮 尺   | S=1:1000                        | 図面番号 | 2 - 7/10 |
| 会 社 名 |                                 |      |          |
| 事業所名  | 北上農村整備センター 農地整備課                |      |          |

農地中間管理機構関連農地整備事業 平良木地区 現況計画平面図（区画・道路・排水路工）用水ブロック7

花巻市高松地内

縮尺=1:1,000 (A1)  
1:2,000 (A3)

地下排水路 路線図

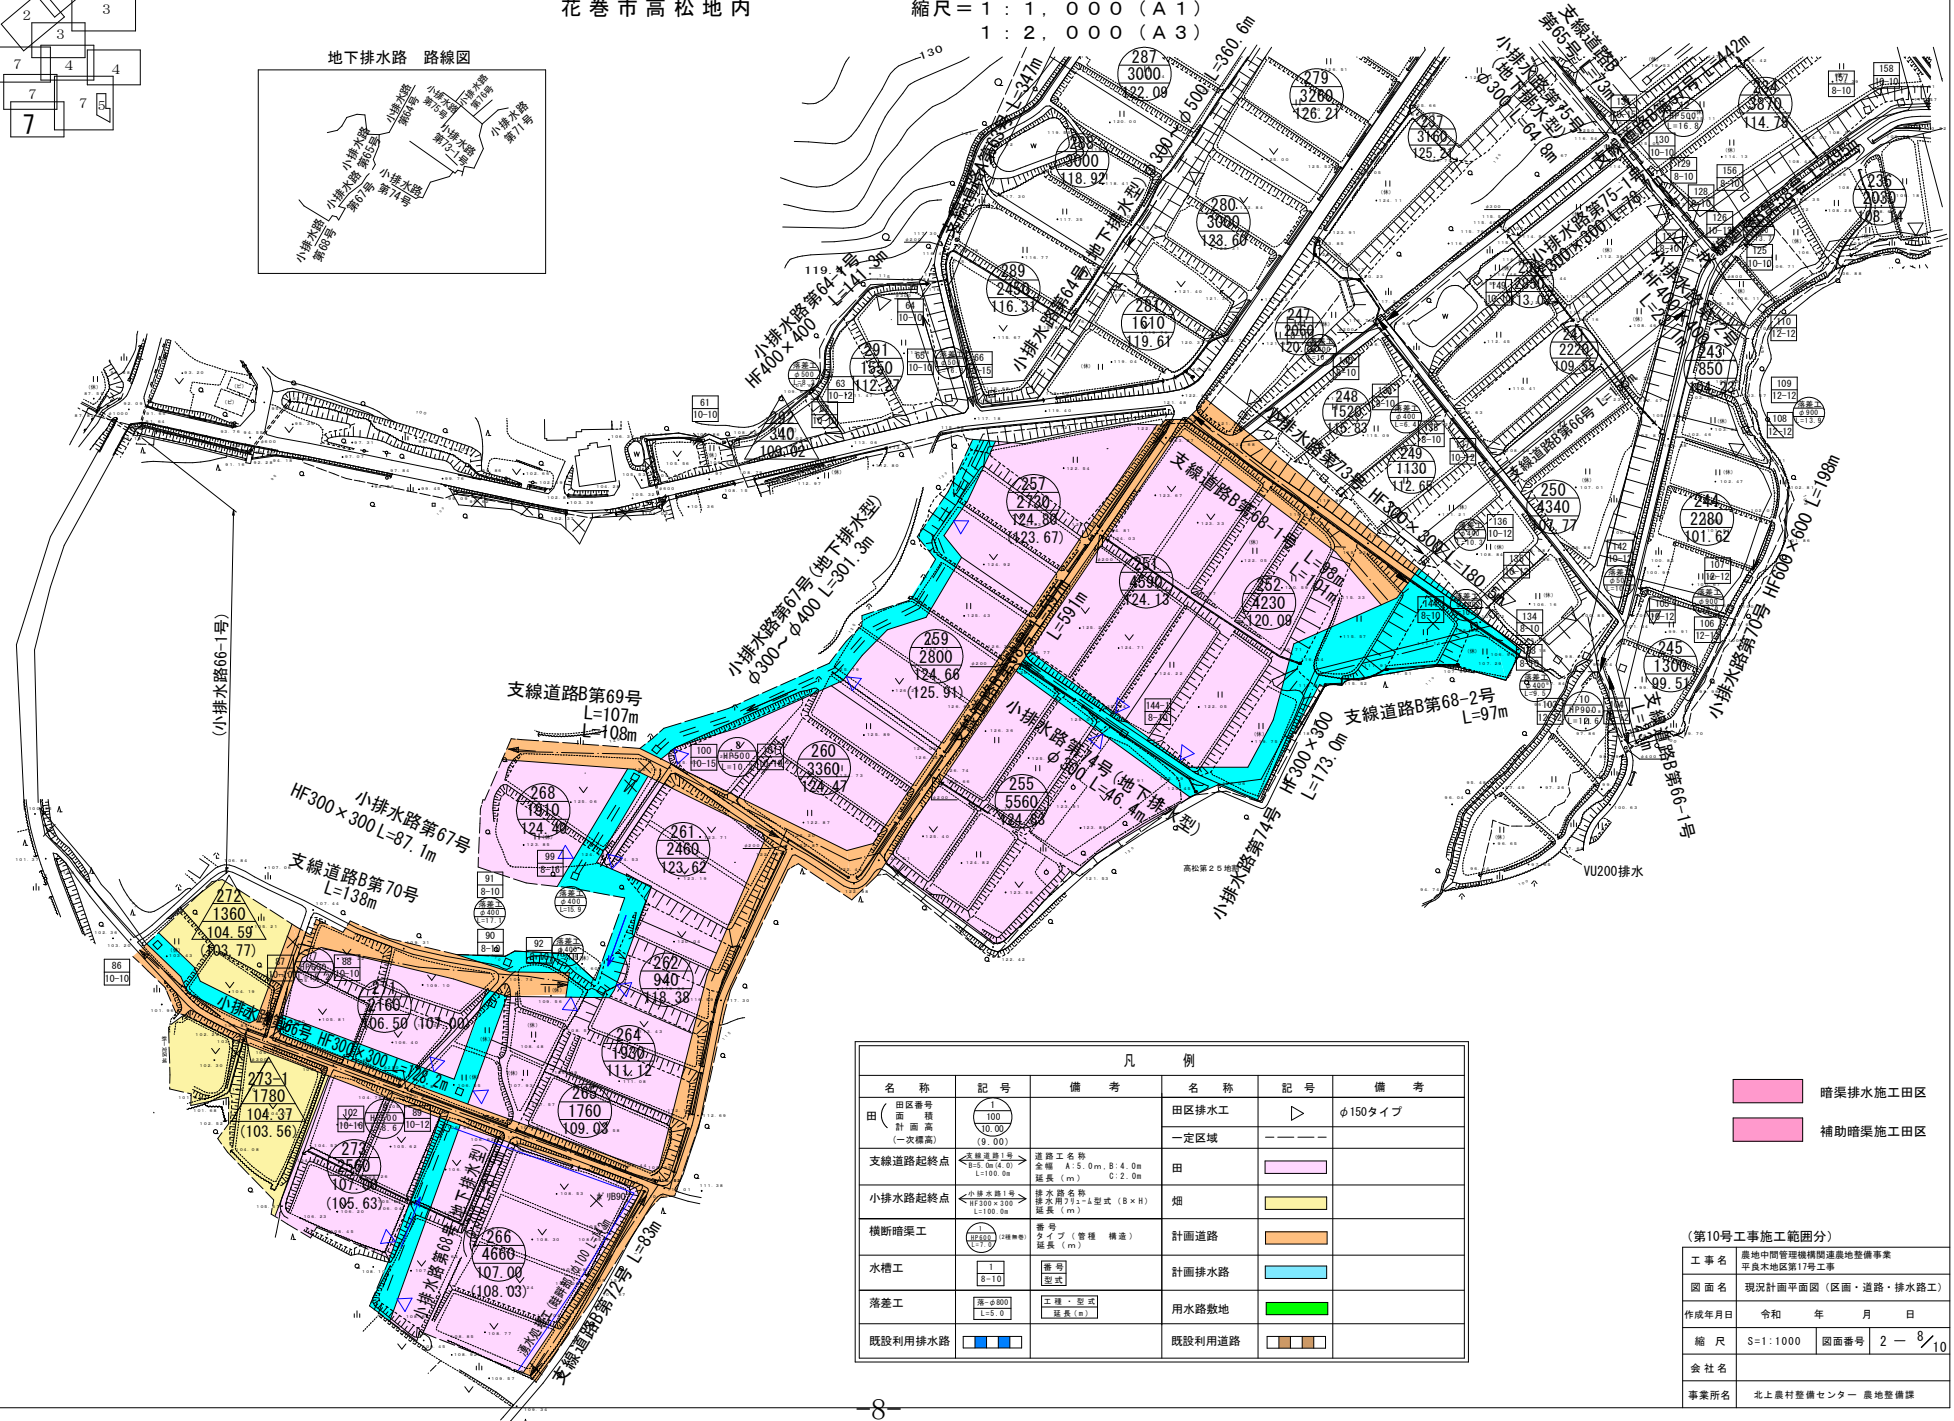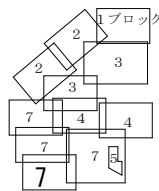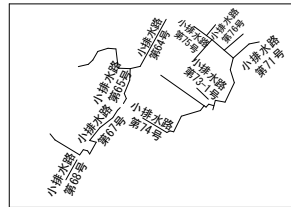


| 凡 例                                  |     |                                            |        |     |         |
|--------------------------------------|-----|--------------------------------------------|--------|-----|---------|
| 名 称                                  | 記 号 | 備 考                                        | 名 称    | 記 号 | 備 考     |
| 田 (田区番号<br>田 区 画<br>計 画 高<br>(一次標高)) |     |                                            | 田区排水工  |     | φ150タイプ |
| 支線道路起終点                              |     | 道路工名称<br>全幅 A:5.0m B:4.0m<br>延長 (m) C:2.0m | 一定区域   |     |         |
| 小排水路起終点                              |     | 排水工名称<br>排水用75×4型式 (B×H)<br>延長 (m)         | 田      |     |         |
| 横断暗渠工                                |     | 管 号<br>タイプ (管種 構造)<br>延長 (m)               | 畑      |     |         |
| 水槽工                                  |     | 管 号<br>タイプ<br>延長 (m)                       | 計画道路   |     |         |
| 落差工                                  |     | 工 機 - 型 式<br>延長 (m)                        | 計画排水路  |     |         |
| 既設利用排水路                              |     |                                            | 用水路敷地  |     |         |
|                                      |     |                                            | 既設利用道路 |     |         |

- 暗渠排水施工田区
- 補助暗渠施工田区


| 第10号工事施工範囲分 |                        |
|-------------|------------------------|
| 工 事 名       | 農地中間管理機構関連農地整備事業       |
| 工 事 名       | 平良木地区第17号工事            |
| 図 面 名       | 現況計画平面図 (区画・道路・排水路工)   |
| 作 成 年 月 日   | 令和 年 月 日               |
| 縮 尺         | S=1:1000 図面番号 2 - 8/10 |
| 会 社 名       |                        |
| 事業所名        | 北上農村整備センター 農地整備課       |

農地中間管理機構関連農地整備事業 平良木地区  
現況計画平面図 (区画・道路・排水路上)  
花巻市高松地内

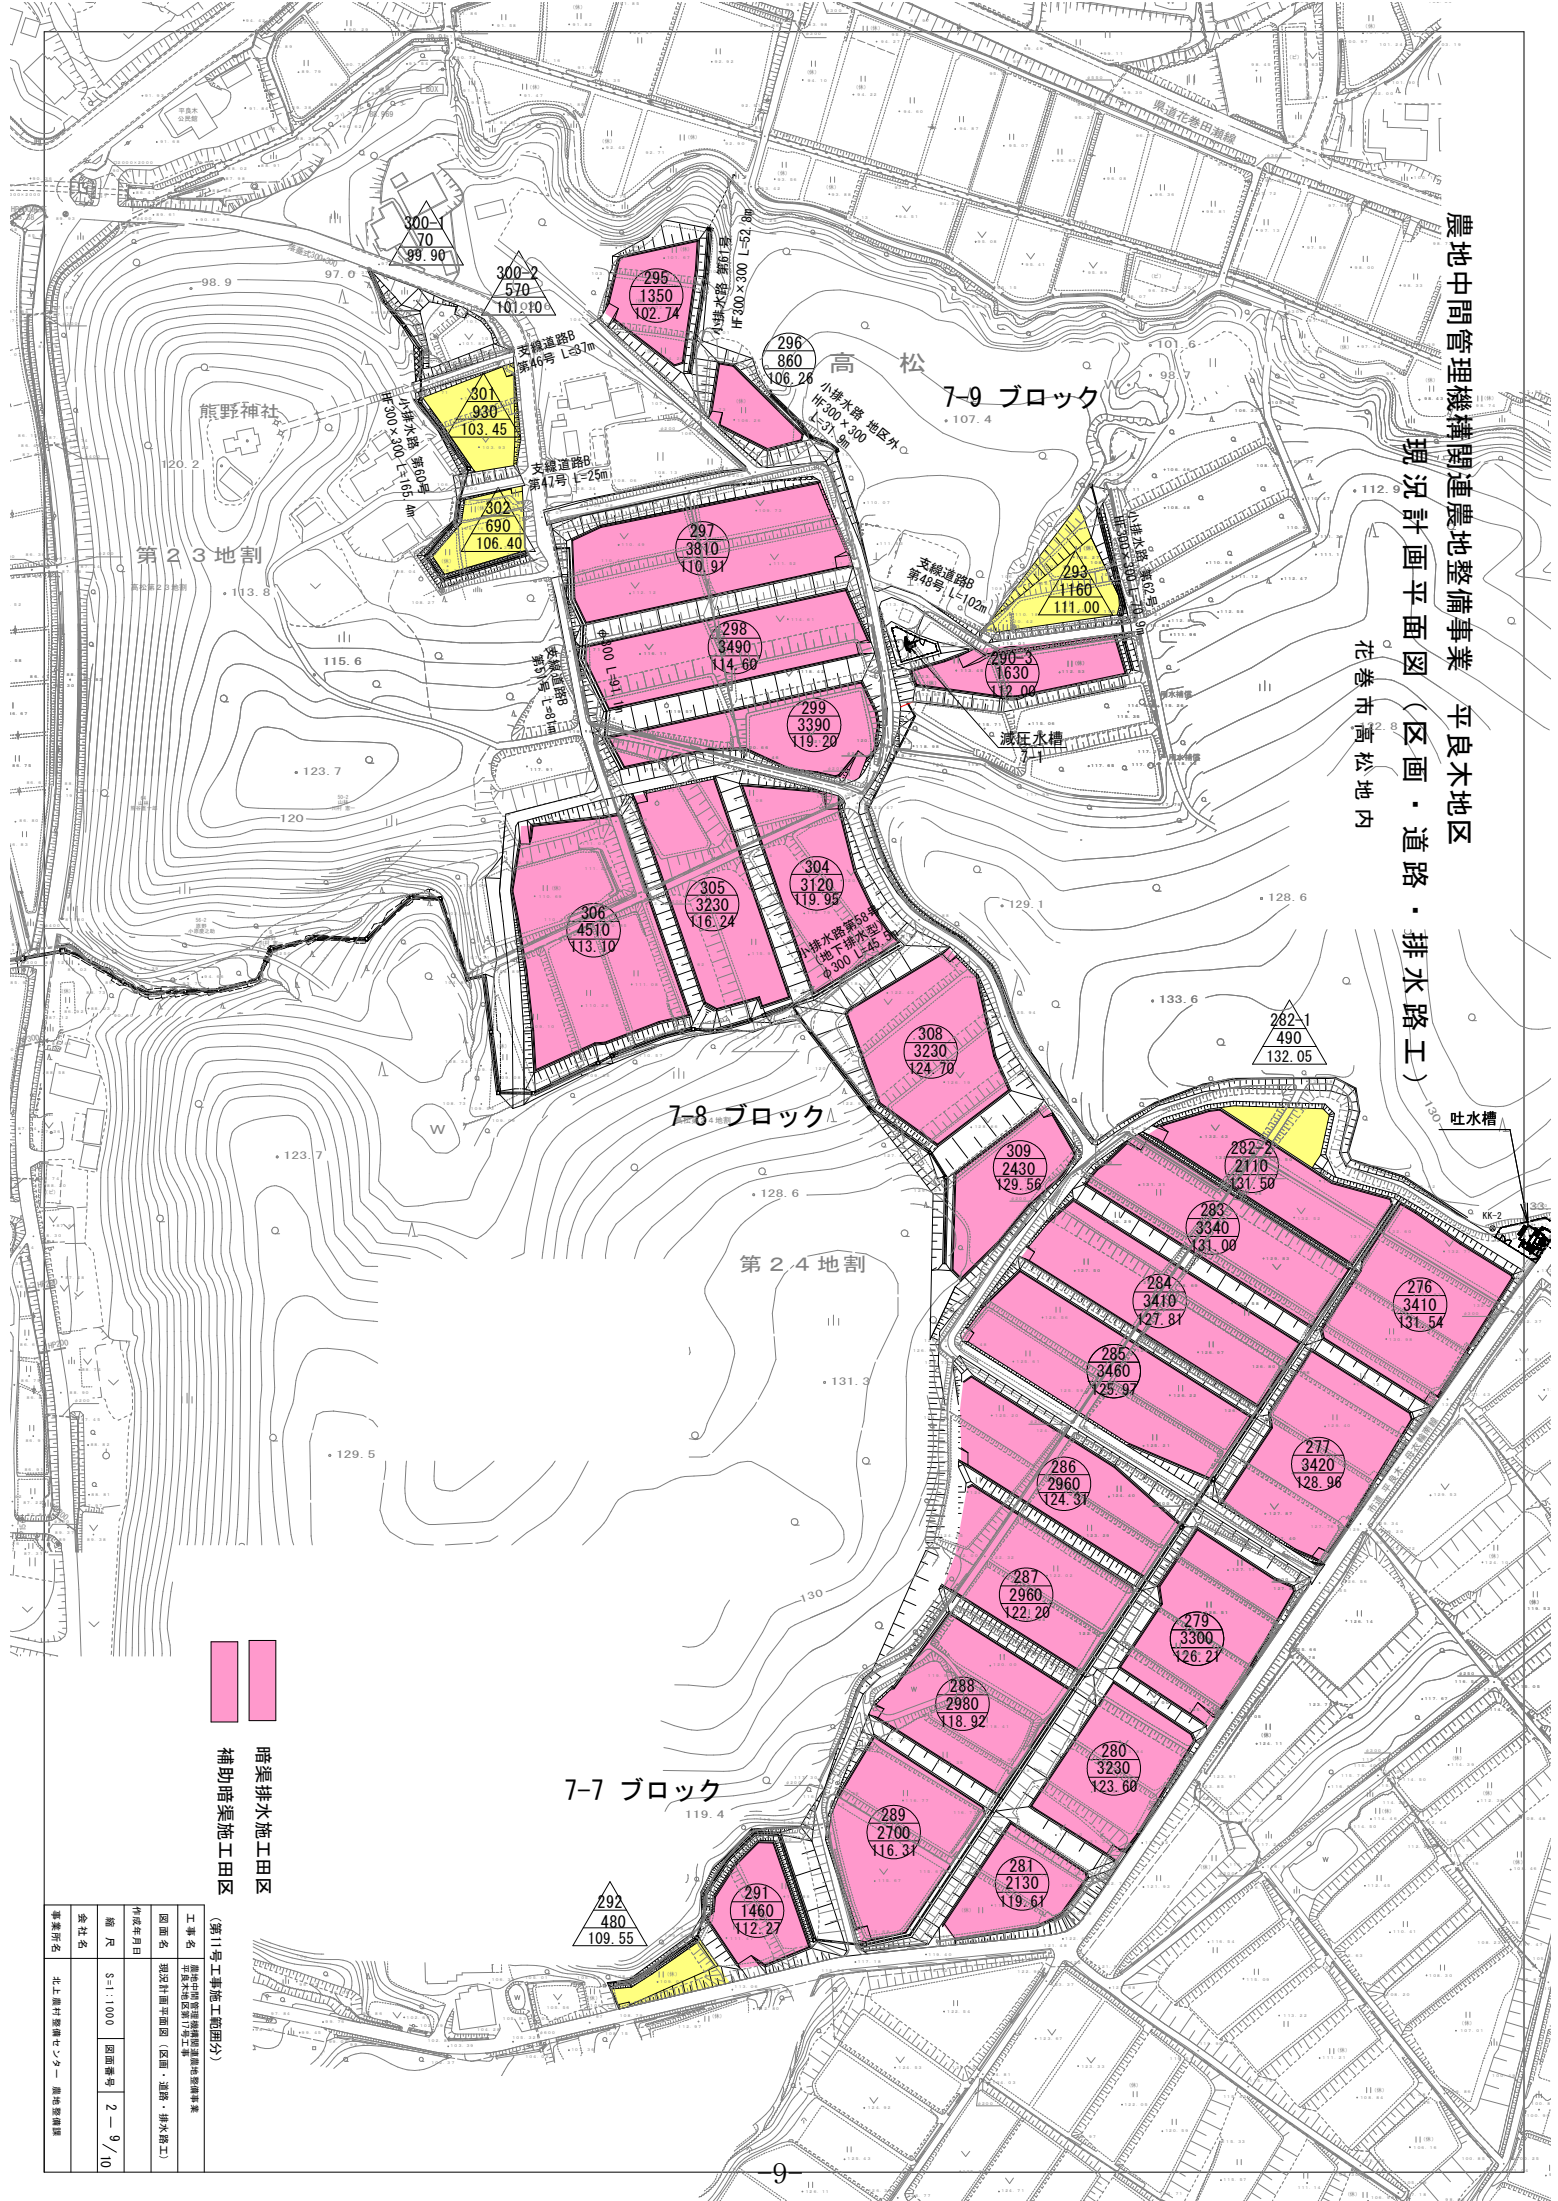

暗渠排水施工区  
補助暗渠施工区

|       |                      |
|-------|----------------------|
| 工事名   | 農地中間管理機構関連農地整備事業     |
| 図面名   | 現況計画平面図 (区画・道路・排水路上) |
| 作成年月日 |                      |
| 縮尺    | S=1:1000             |
| 図面番号  | 2-9/10               |
| 会社名   | 北上市計画センター            |
| 事業所名  | 農地整備課                |

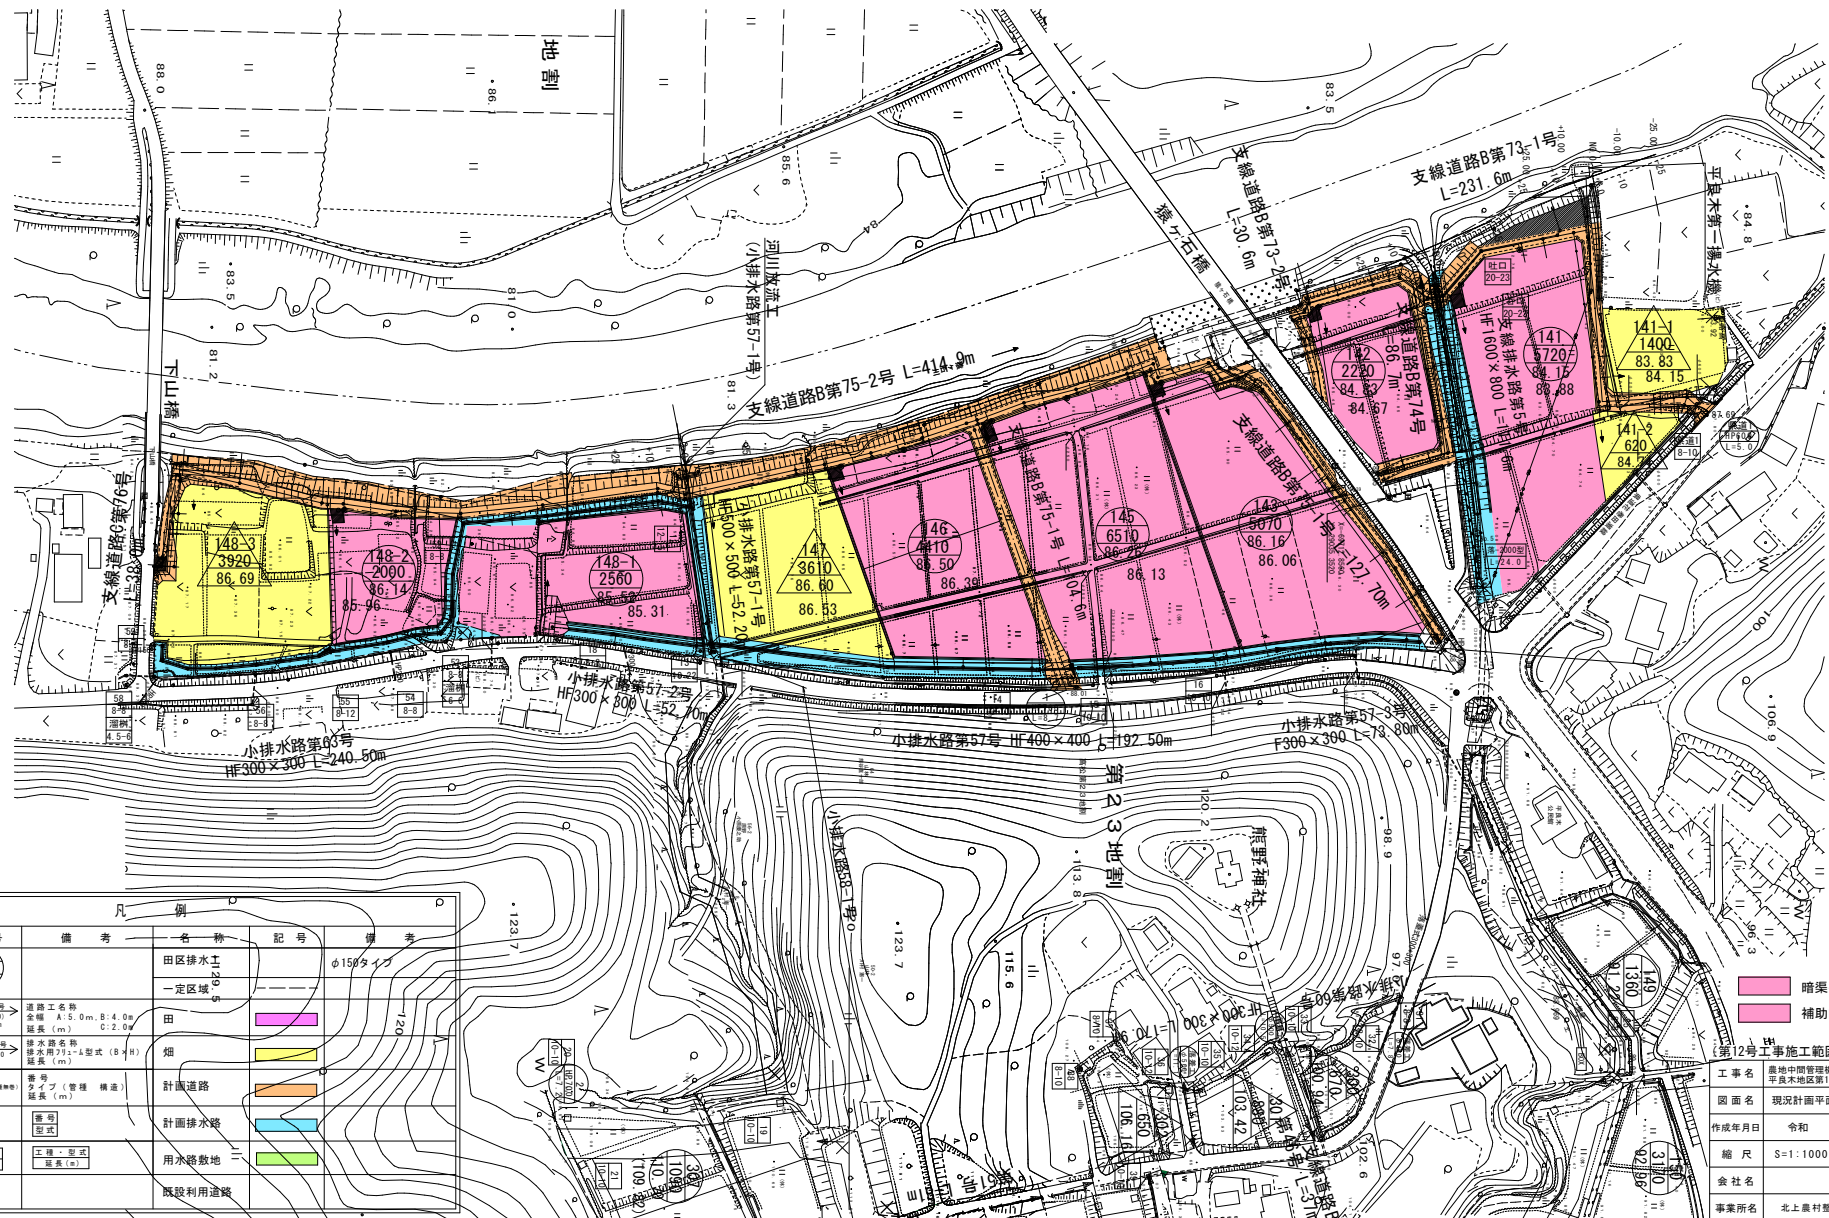

凡 例

| 名 称                              | 記 号 | 備 考                                       | 名 称           | 記 号 | 備 考     |
|----------------------------------|-----|-------------------------------------------|---------------|-----|---------|
| 田 (田區番号<br>地<br>計 画 高<br>(一次標高)) |     |                                           | 田區排水工<br>一定区域 |     | φ150タイプ |
| 支線道路起終点                          |     | 道路工名称<br>全幅 A: 5.0m, B: 4.0m<br>延長 (m)    | 田             |     |         |
| 小排水路起終点                          |     | 排水路名称<br>排水路幅員: 1.5m 型式 (B 4 尺)<br>延長 (m) | 畑             |     |         |
| 横断暗渠工                            |     | 番号<br>管径 (管径 構造)<br>延長 (m)                | 計画道路          |     |         |
| 水槽工                              |     | 番号<br>型式<br>延長 (m)                        | 計画排水路         |     |         |
| 落差工                              |     | 型式<br>延長 (m)                              | 用水路敷地         |     |         |
| 既設利用排水路                          |     |                                           | 既設利用遺構        |     |         |

 暗渠排水施工田区  
 補助暗渠施工田区

(第12号工事施工範圍分)

|     |                                 |
|-----|---------------------------------|
| 工事名 | 農地中間管理機構関連農地整備事業<br>平良木地区第17号工事 |
|-----|---------------------------------|

|     |                     |
|-----|---------------------|
| 図面名 | 現況計画平面図（区画・道路・排水路工） |
|     |                     |

|       |          |      |      |
|-------|----------|------|------|
| 作成年月日 | 令和 年 月 日 |      |      |
| 縮 尺   | 1:1000   | 図面番号 | 2-10 |

|       |          |      |         |
|-------|----------|------|---------|
| 箱 尺   | 3-1.1000 | 図面番号 | Z — /10 |
| 倉 庫 名 |          |      |         |

|      |                  |
|------|------------------|
| 事業所名 | 北上農村整備センター 農地整備課 |
|------|------------------|