



農地整備事業（経営体育成型）後藤川地区第11号工事 位置図

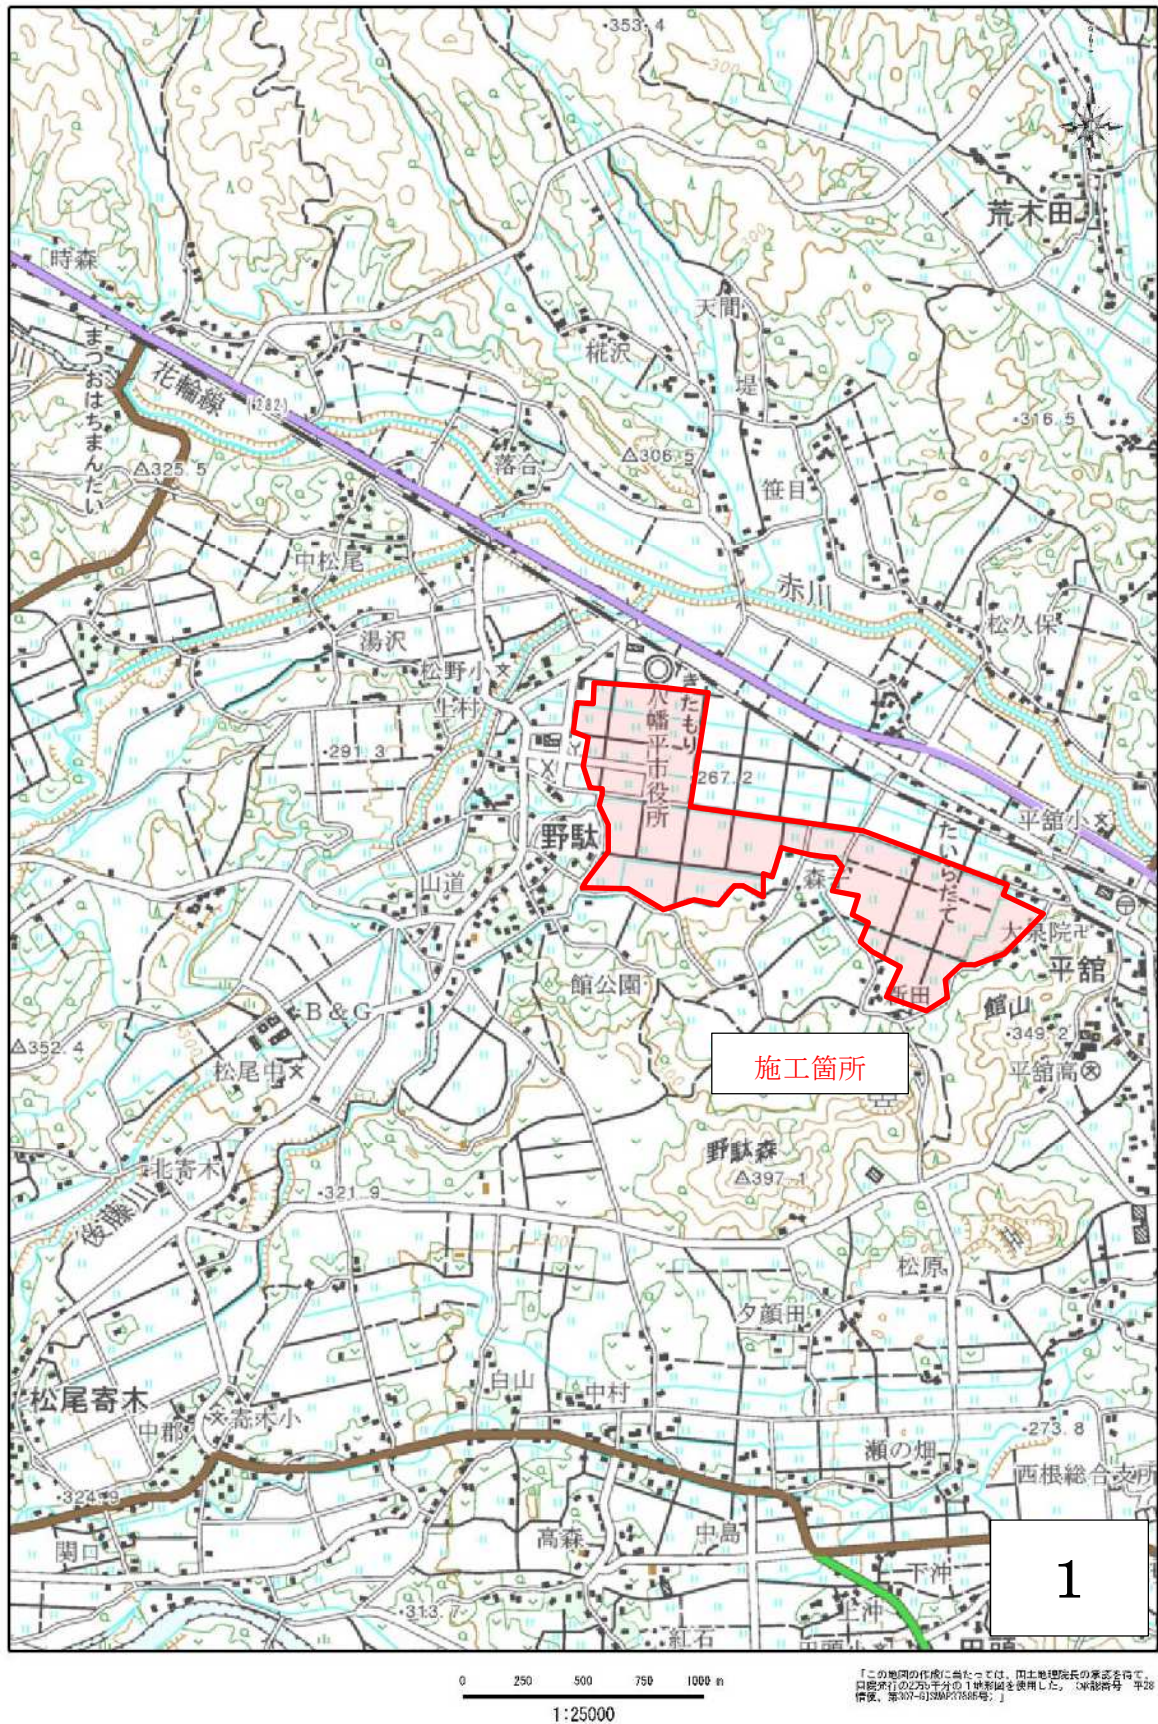

農地整備事業(経営体育成型) 後藤川地区 現況計画平面図

S=1:2,500

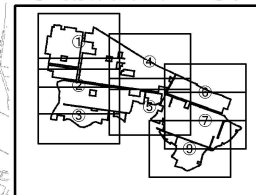

置換工施工済み

農地整備事業(経営体育成型) 後藤川地区 第11号工事	
図面の名称	図面番号
現況計画平面図 縮尺: S=1:2,500	2- ¹ / ₃
測量	
設計	
製図	
校核	
宮城県国土建設局 農政部 農村整備室	

図 面 の 名 称		図 面 番 号
現況計画平面図 縮 尺: S=1:2,500		2 $\frac{2}{3}$
測 量		
設 計		
製 原 図		
図 複 写		
岩手県盛岡広域振興局 農政部 農村整備室		

置換工施工済み

補助暗渠9100m²

補助暗渠5000m²

補助暗渠6000m²

補助暗渠5900m²

補助暗渠2900m²

補助暗渠2500m²

補助暗渠4300m²

補助暗渠500m²

地区外

地区外

地区外

地区外

地区外

地区外

地区外


地区外

地区外

地区外

地区外

地区外

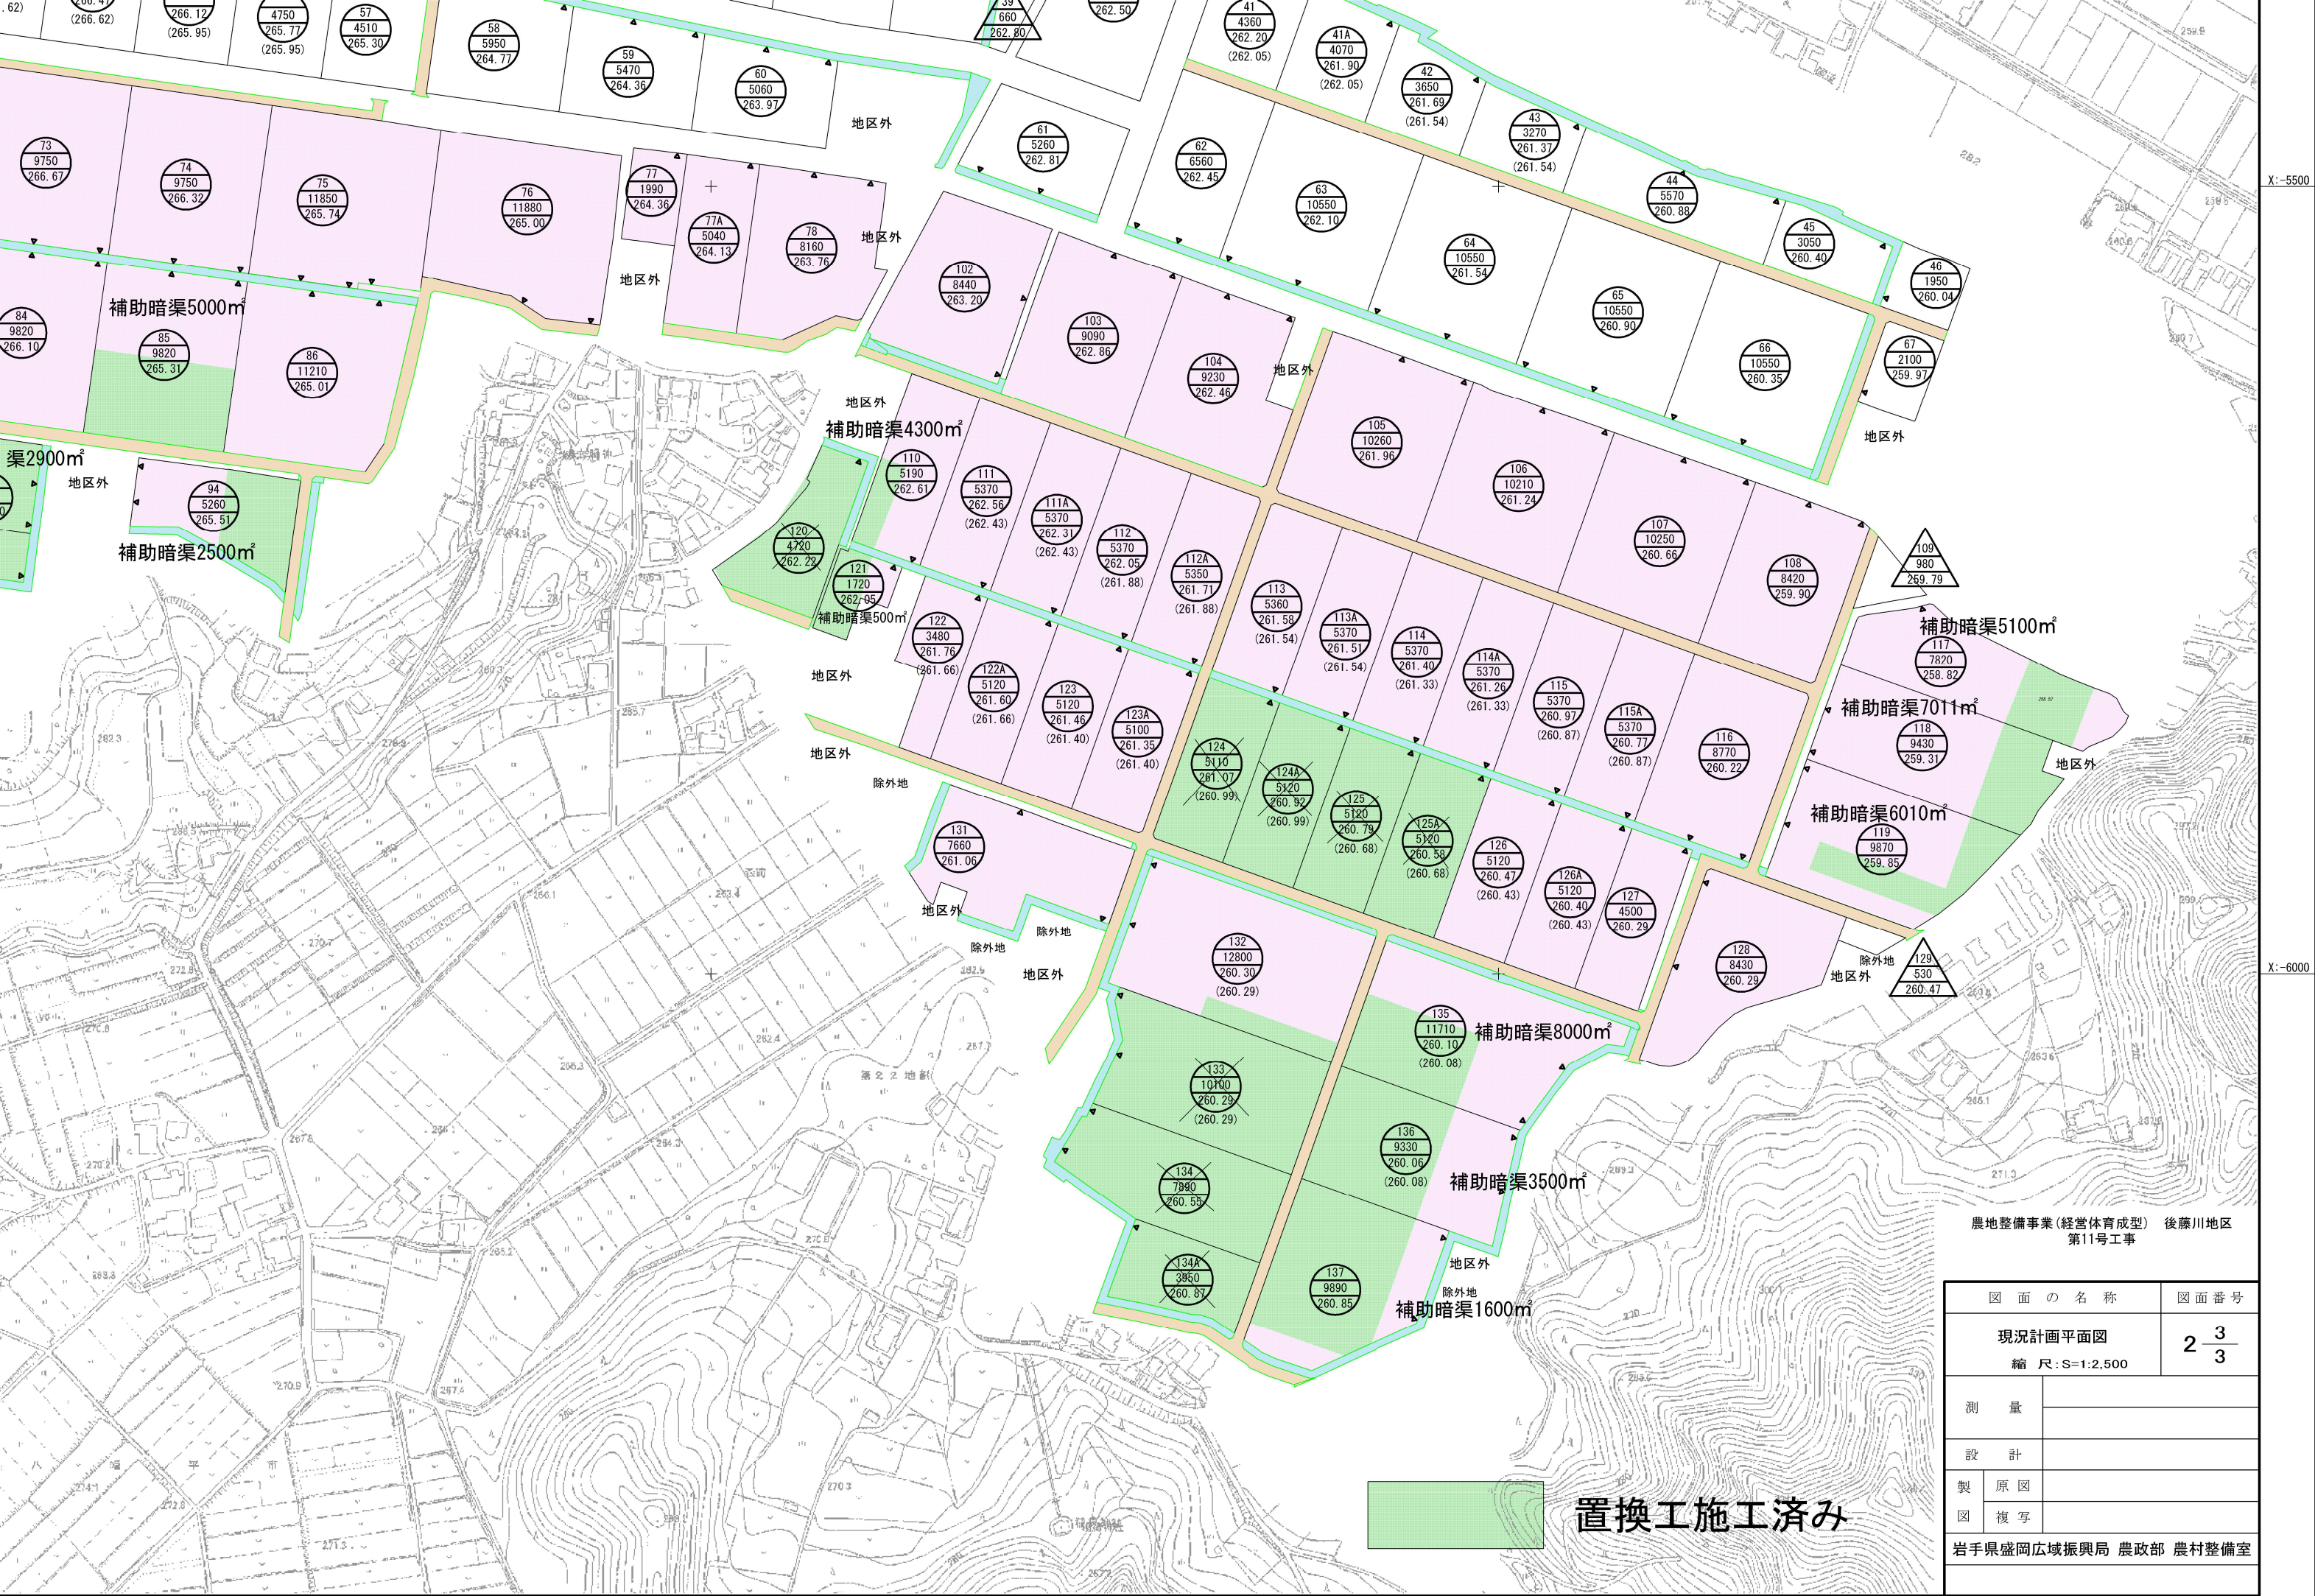


農地整備事業(経営体育成型) 後藤川地区
第11号工事


図 面 の 名 称		図 面 番 号
現況計画平面図		2 $\frac{3}{3}$
縮 尺 : S=1:2,500		
測 量		
設 計		
製 原 図		
図 複 写		
岩手県盛岡広域振興局 農政部 農村整備室		

暗渠排水工標準図（自動埋設型暗渠工法）


平面図（本暗渠） S=1/500

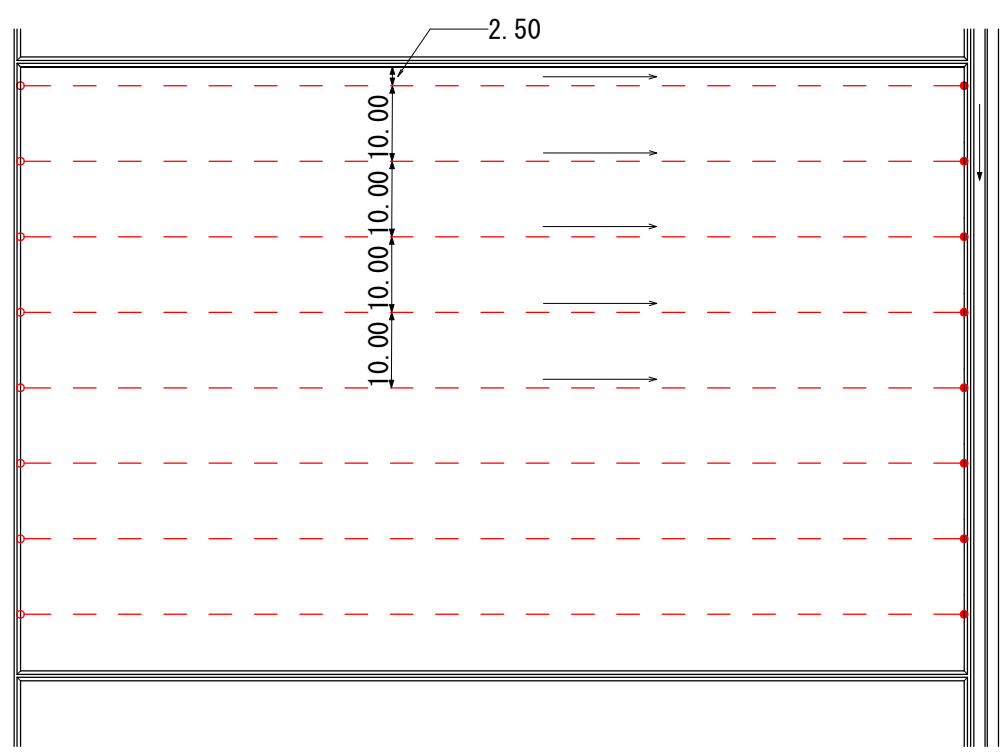


平面図（補助暗渠） S=1/500

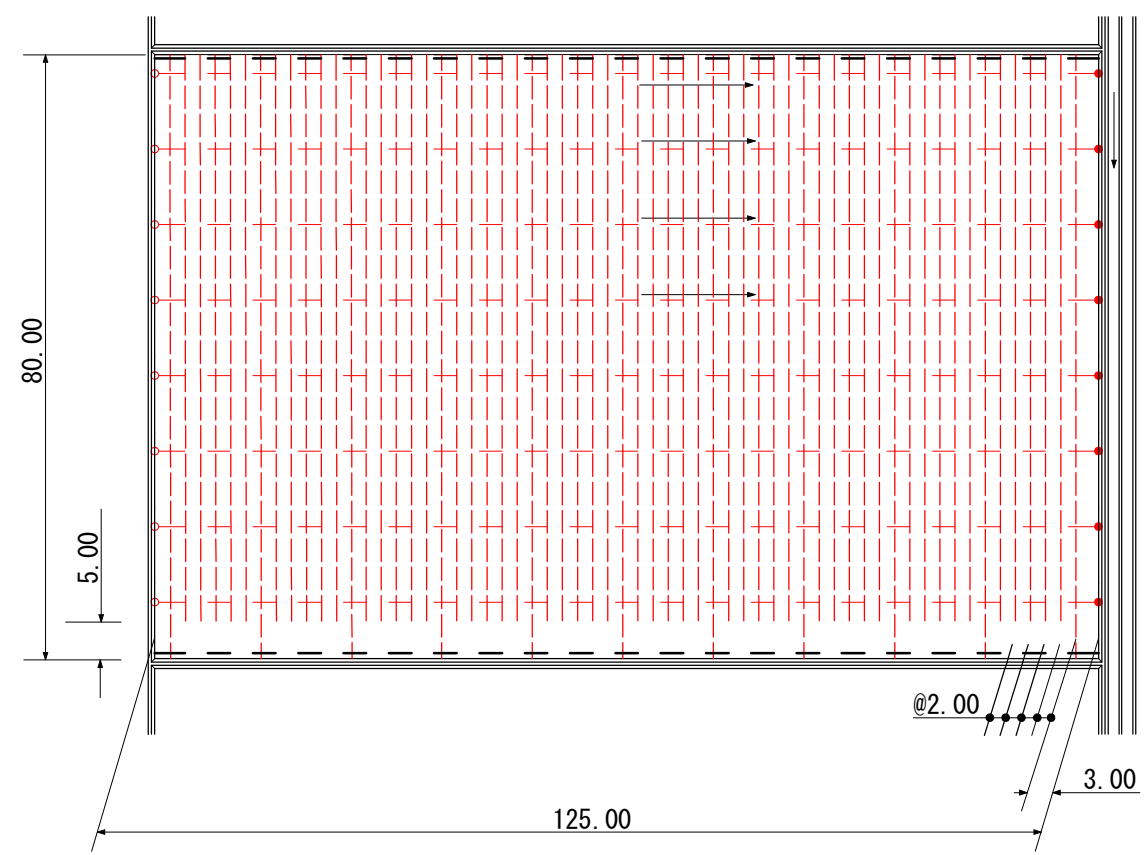


本暗渠断面図 S=1/10

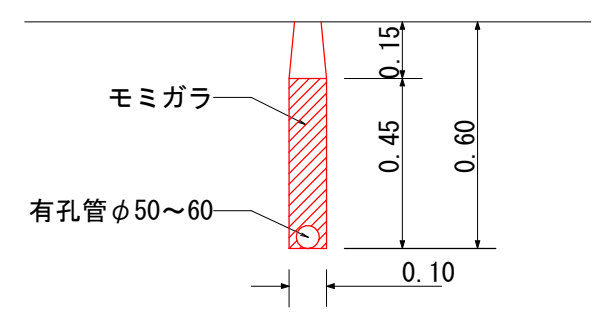


管理孔断面図 S=1/10

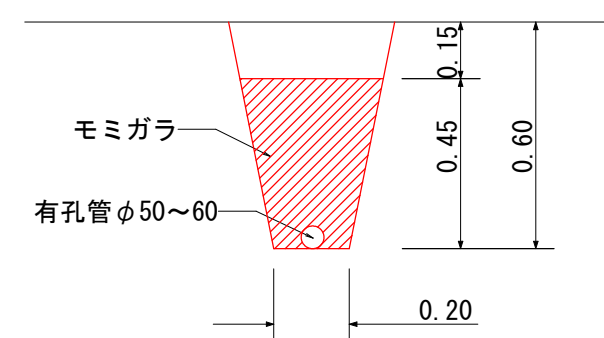


集水渠断面図 S=1/10

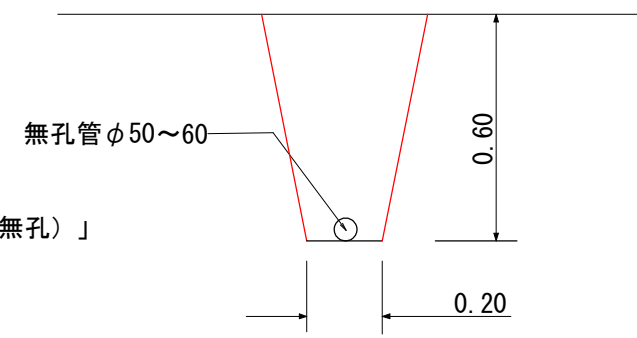


補助暗渠断面図 S=1/10

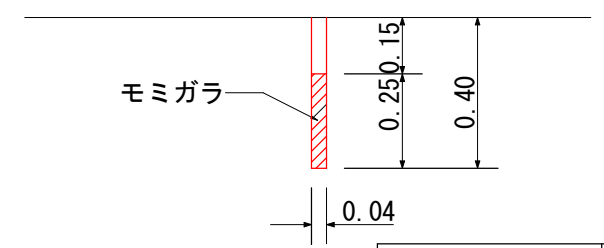

縦断面図（本暗渠） S=1/50

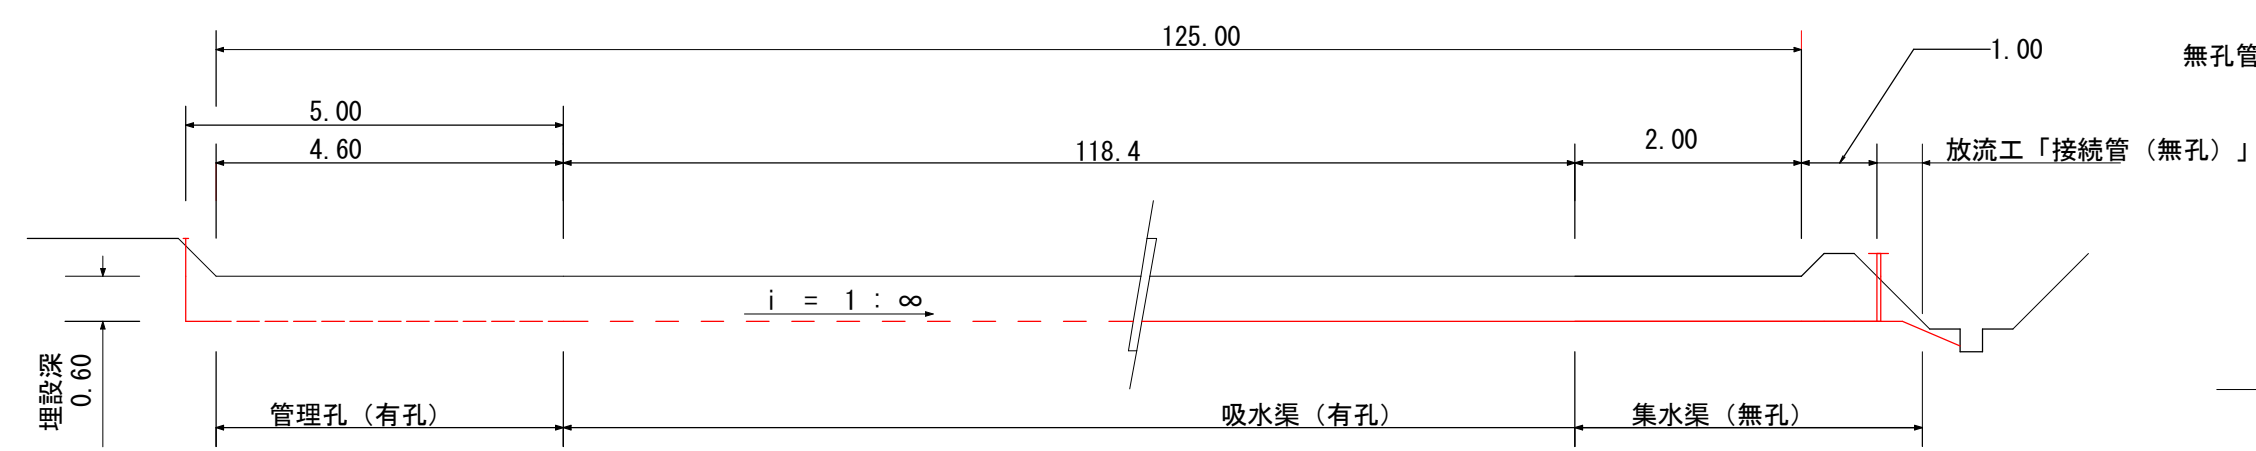


縦断面図（補助暗渠） S=1/50

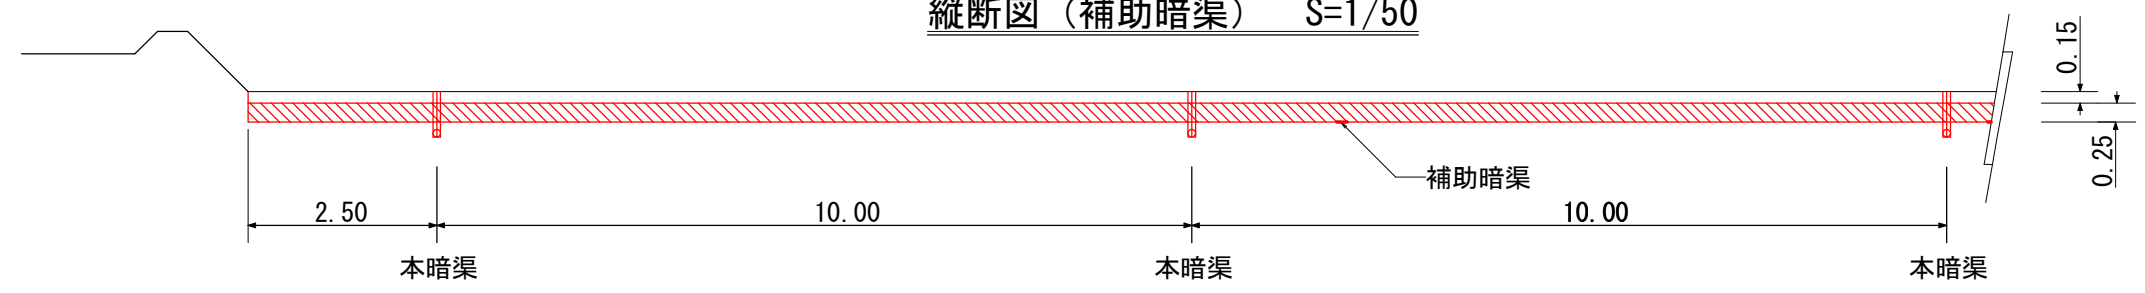


図面の名称		図面番号
標準図		3
測量		
設計		
製図	原図	
図	複写	

農地整備事業（経営体育成型）
後藤川地区第11号工事


A型 (φ 65mm)

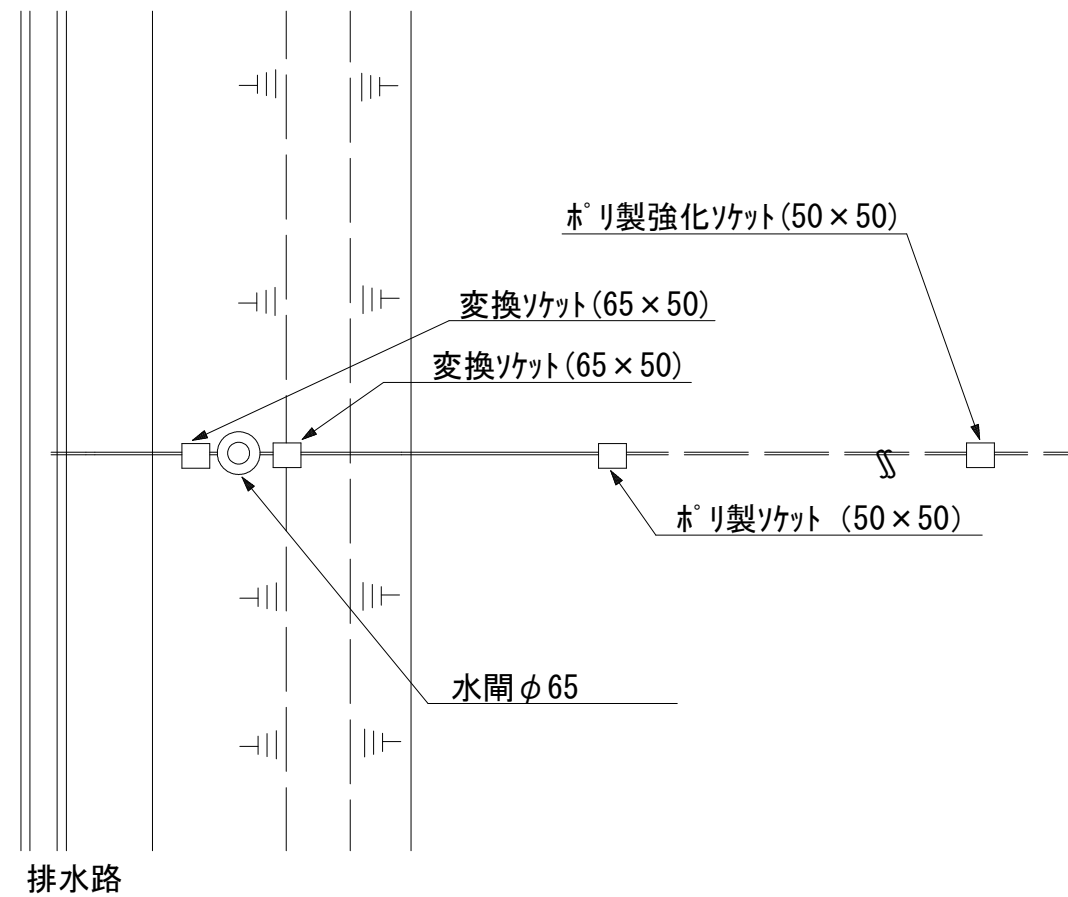

水閘 φ 65

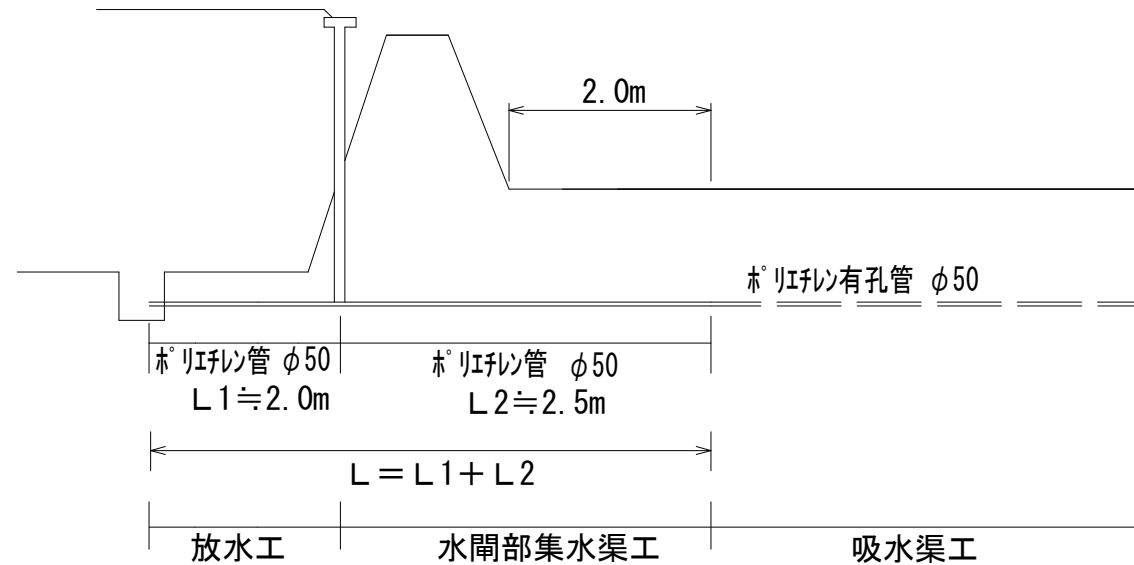

管理孔標準図 (φ 50mm)

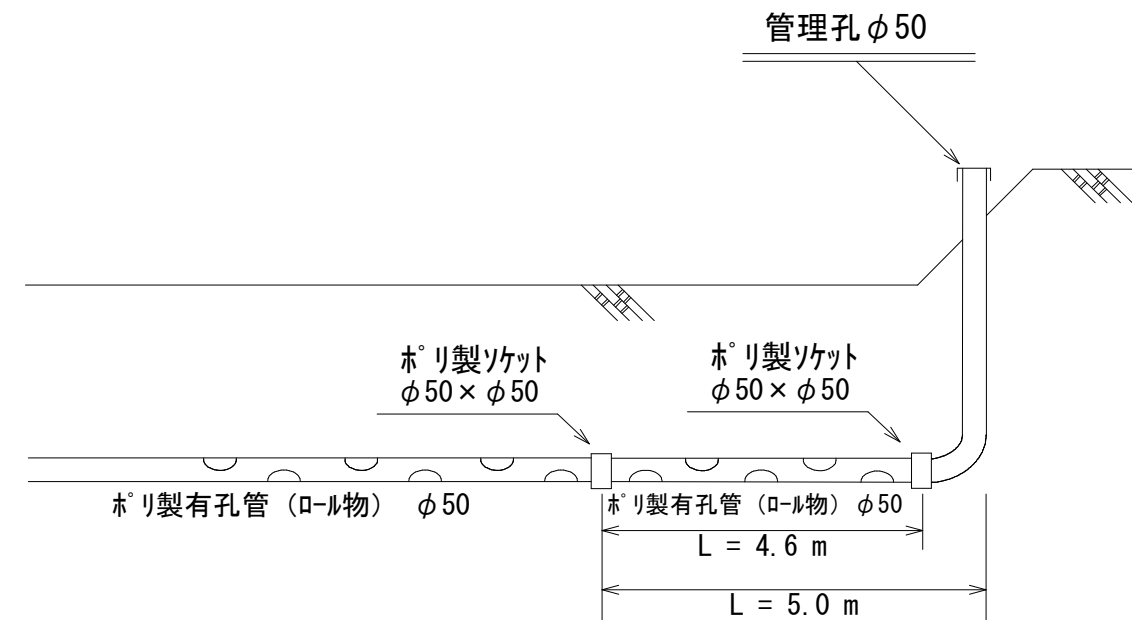

農地整備事業(経営体育成型)
後藤川地区第11号工事

管理孔・水閘部標準図