


# 農地整備事業（経営体育成型） 矢次地区第5号工事 位置図

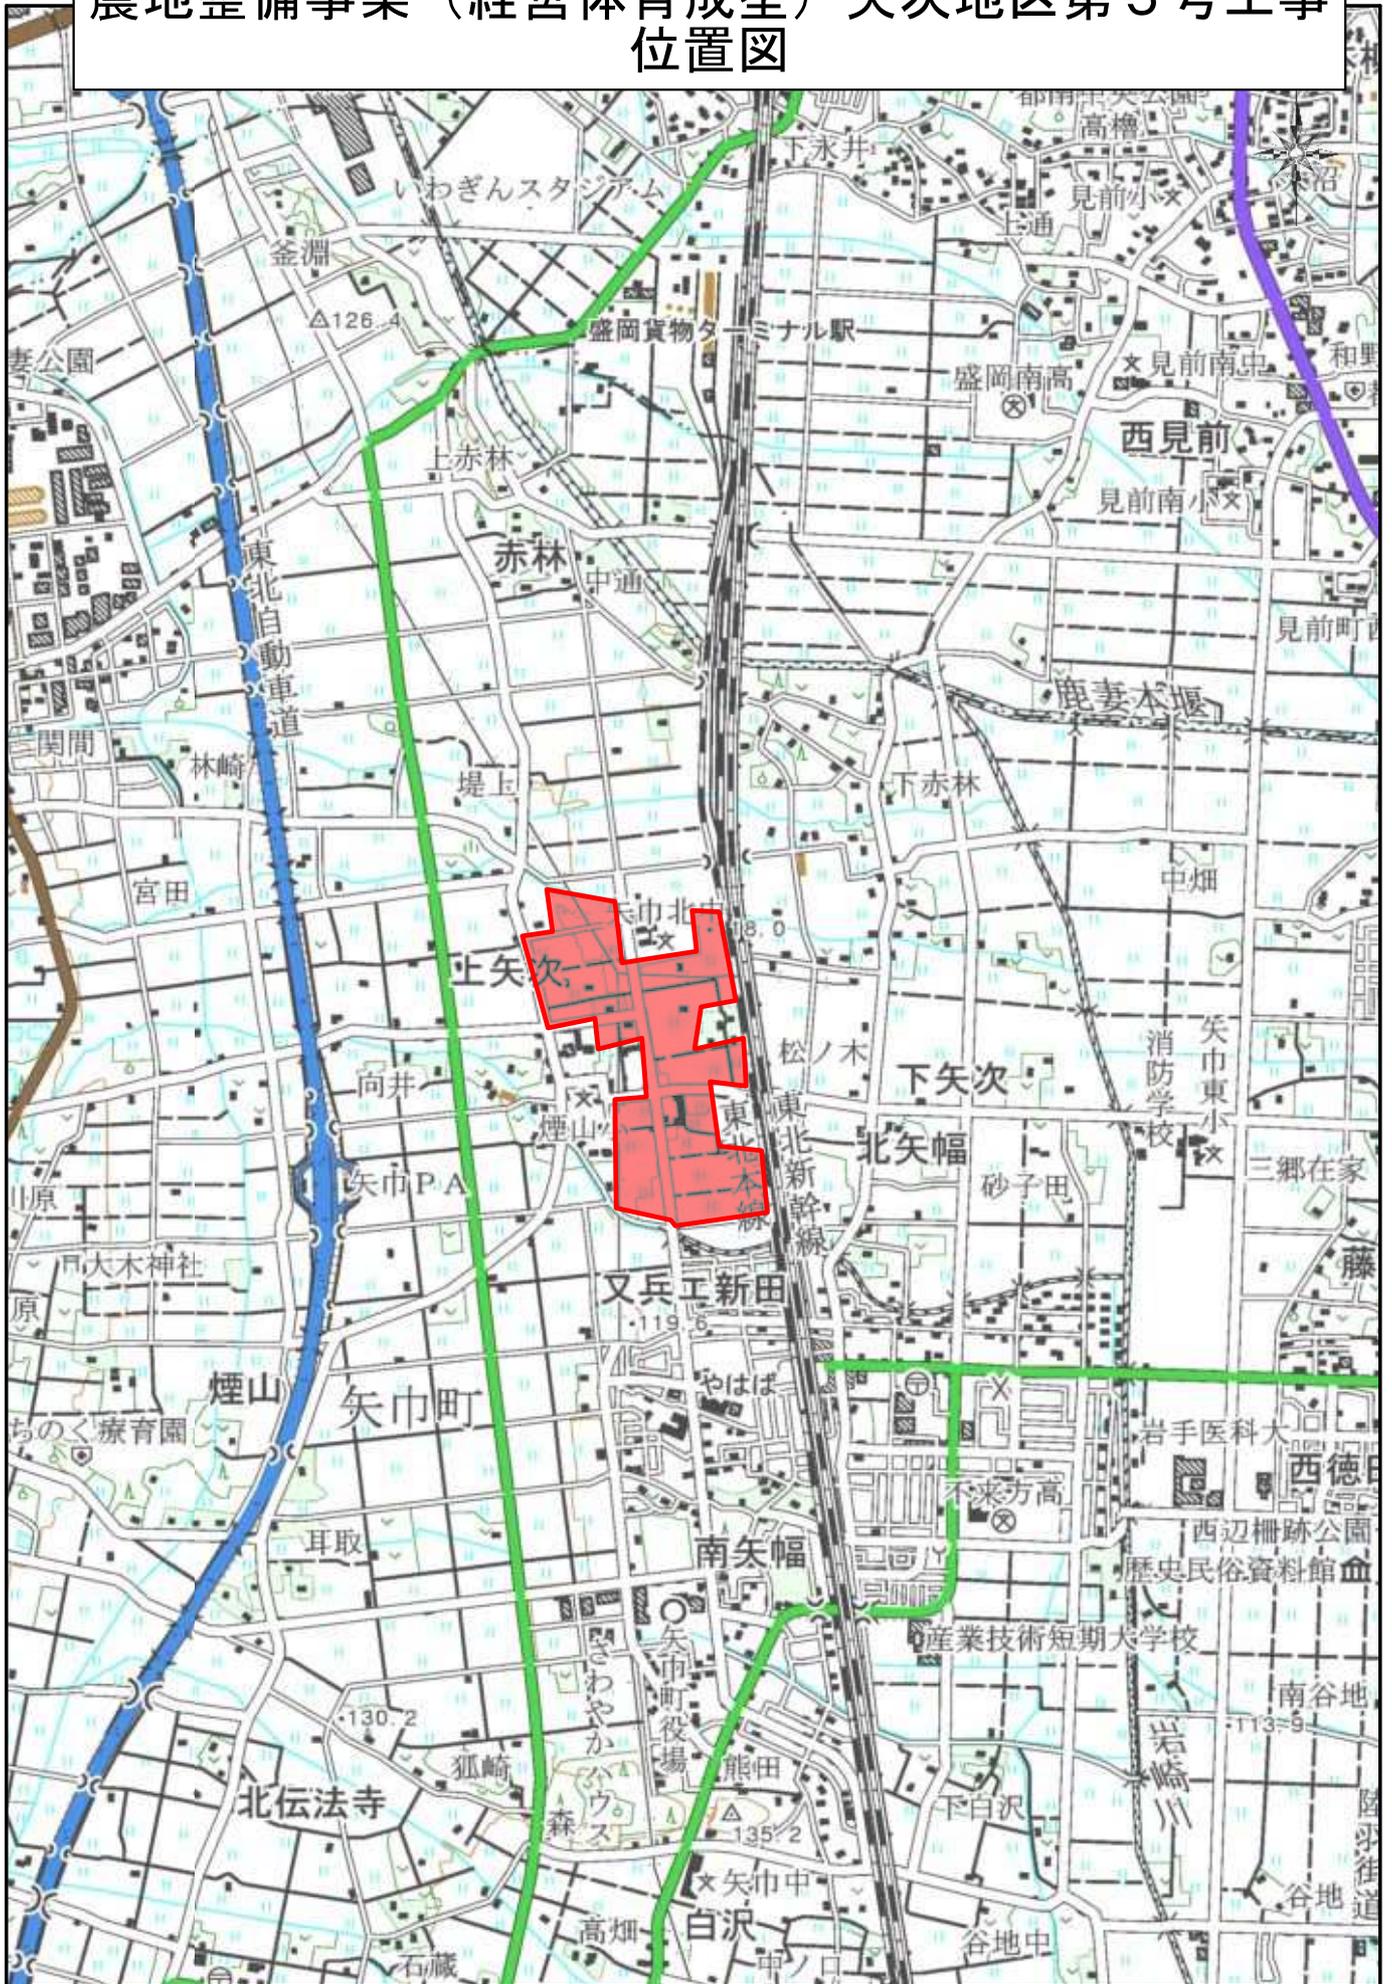


0 250 500 750 1000 m

1:25000

「この地図の作成に当たっては、国土地理院長の承認を得て、同院発行の2万5千分の1地形図を使用した。（承認番号 平28情使、第307-GISMAP37585号）」

農業競争力強化農地整備事業  
 (農地整備事業【経営体育成型】)  
 矢次地区 現況計画平面図

S = 1 : 2,500

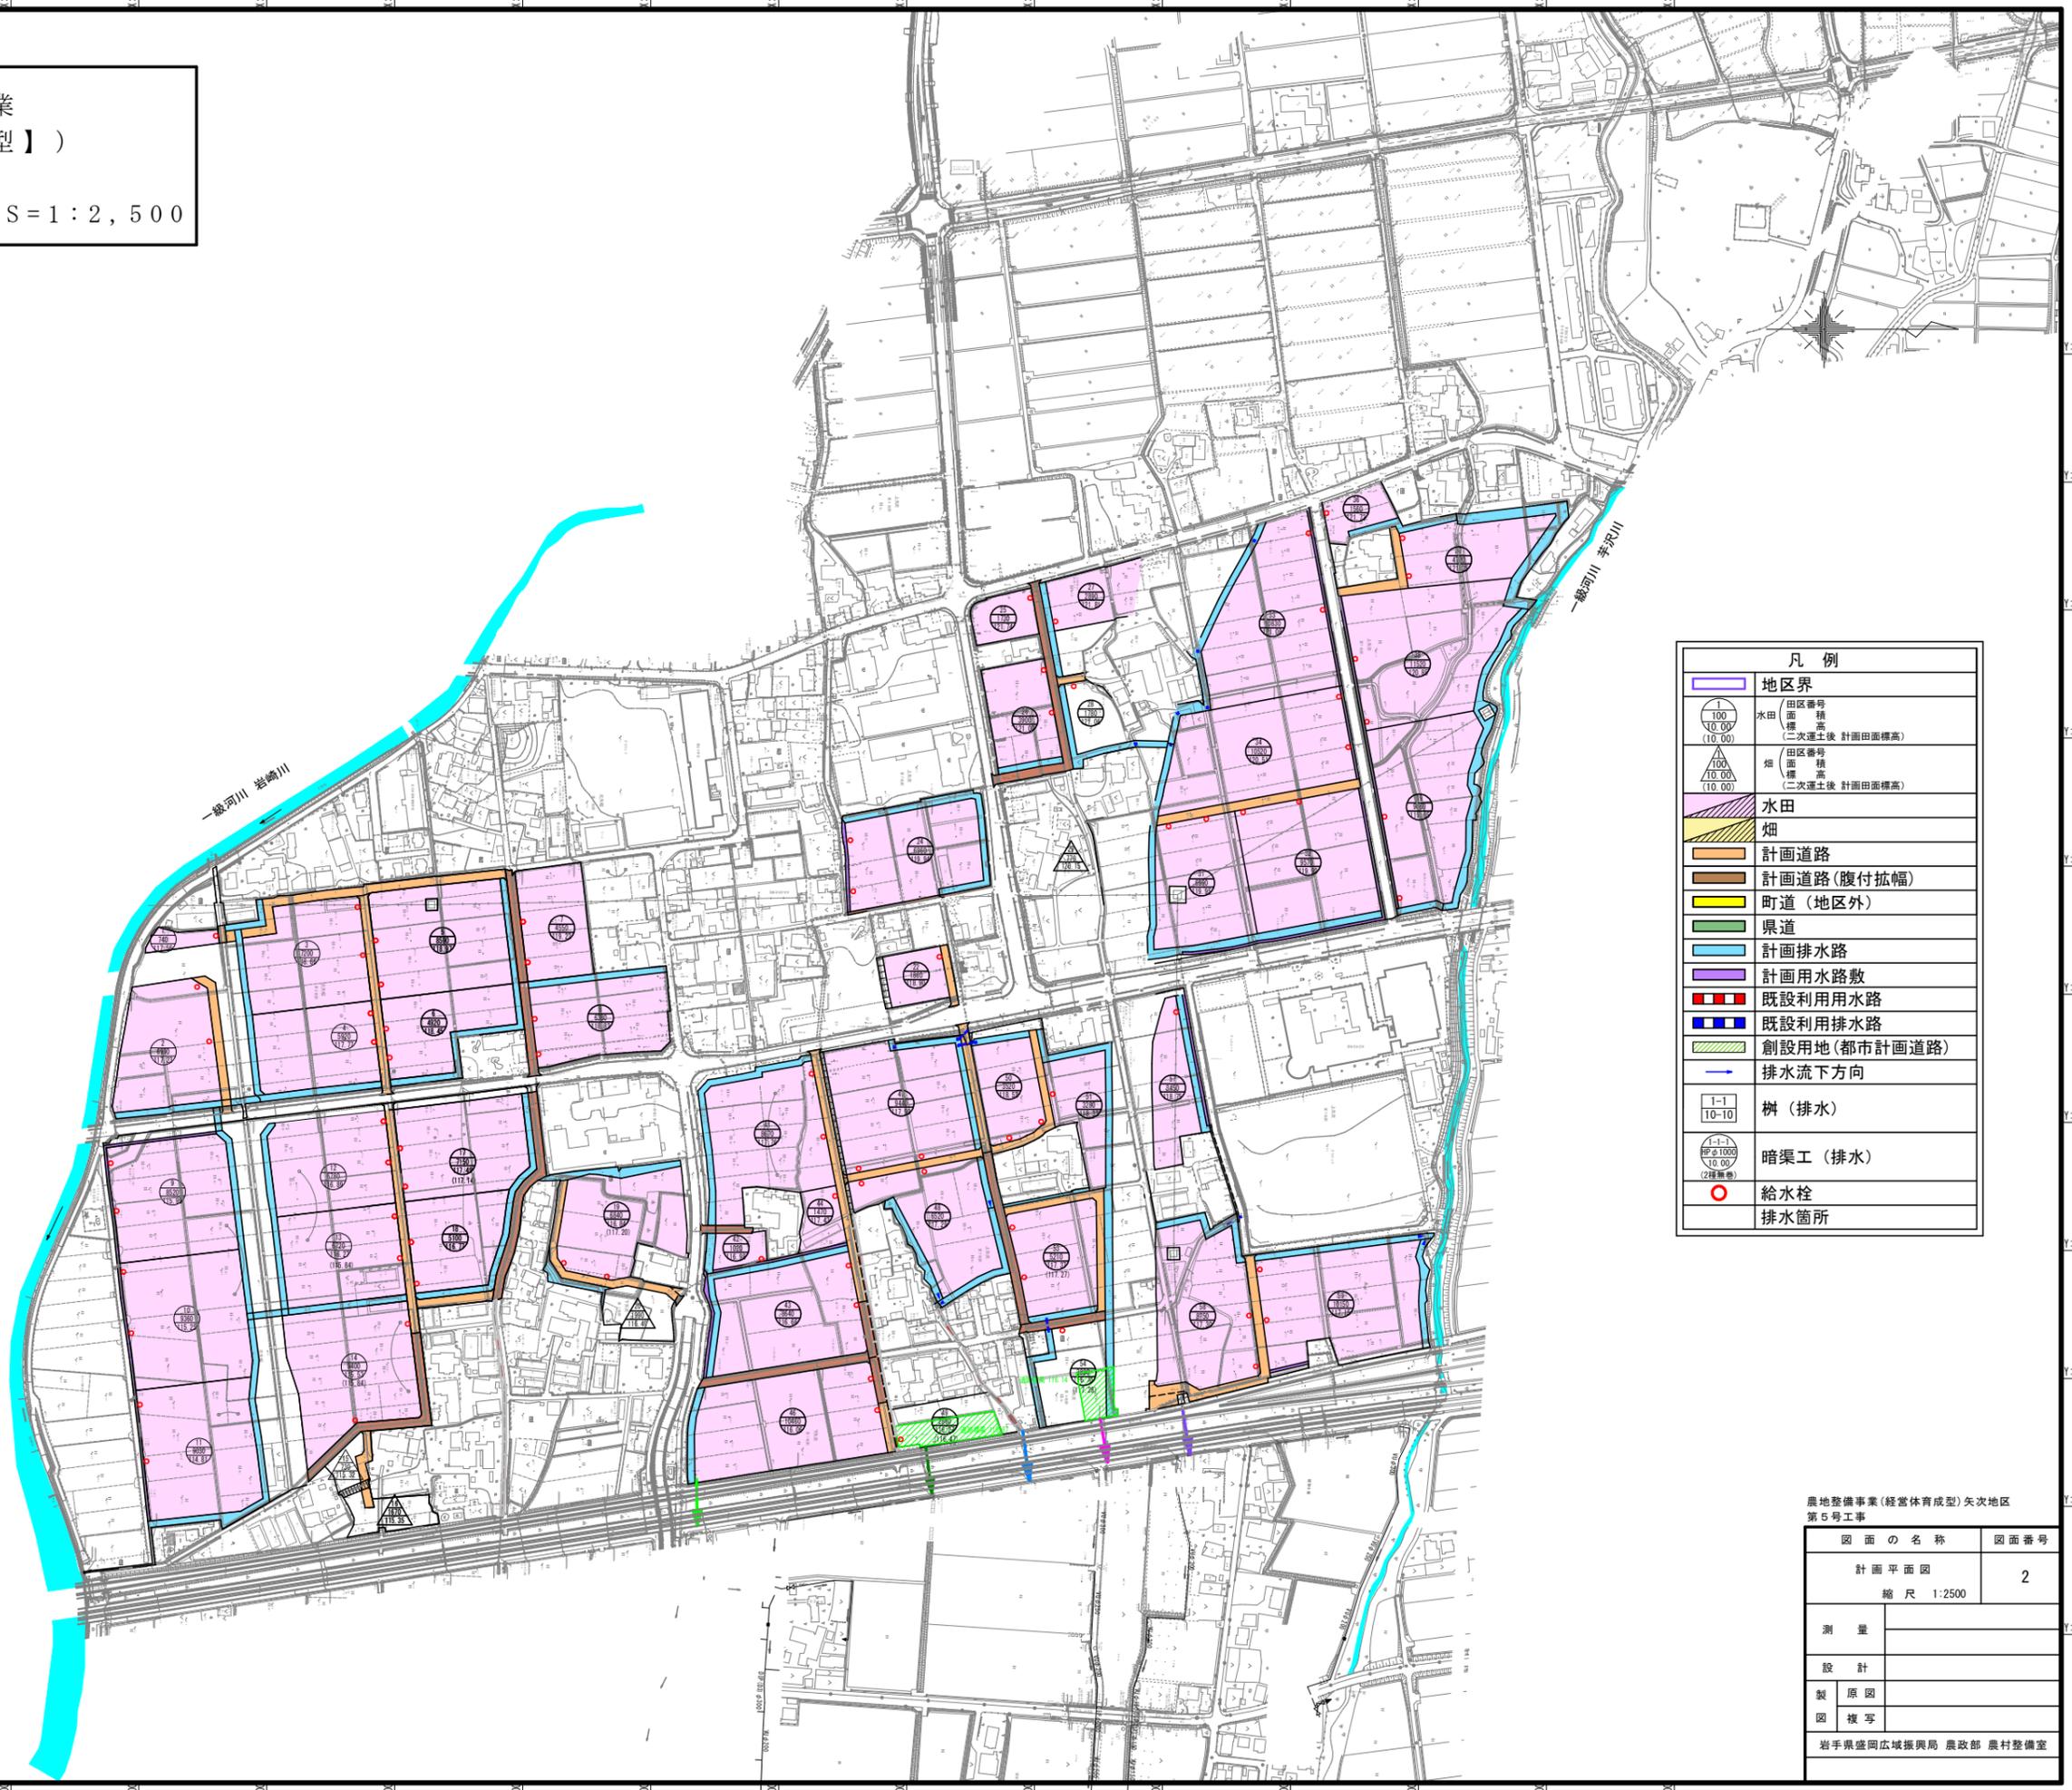


凡例	
	地区界
	水田 田区番号 面積 標高 (二次運土後 計画田面標高)
	畑 田区番号 面積 標高 (二次運土後 計画田面標高)
	水田
	畑
	計画道路
	計画道路(腹付拡幅)
	町道(地区外)
	県道
	計画排水路
	計画用水路敷
	既設利用用水路
	既設利用排水路
	創設用地(都市計画道路)
	排水流下方向
	樹(排水)
	暗渠工(排水)
	給水栓
	排水箇所

農地整備事業(経営体育成型)矢次地区  
 第5号工事


図面の名称	図面番号
計画平面図	2
縮尺 1:2500	
測量	
設計	
製原図	
図複写	
岩手県盛岡広域振興局 農政部 農村整備室	

# 暗渠排水工標準図（自動埋設型暗渠工法）


平面図（本暗渠） S=1/500

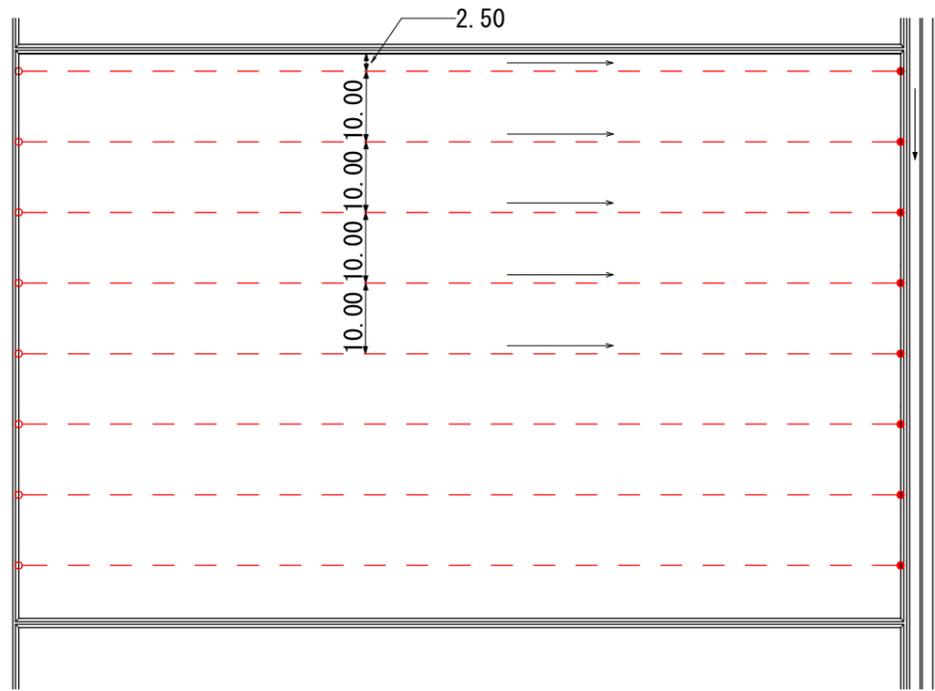


平面図（補助暗渠） S=1/500

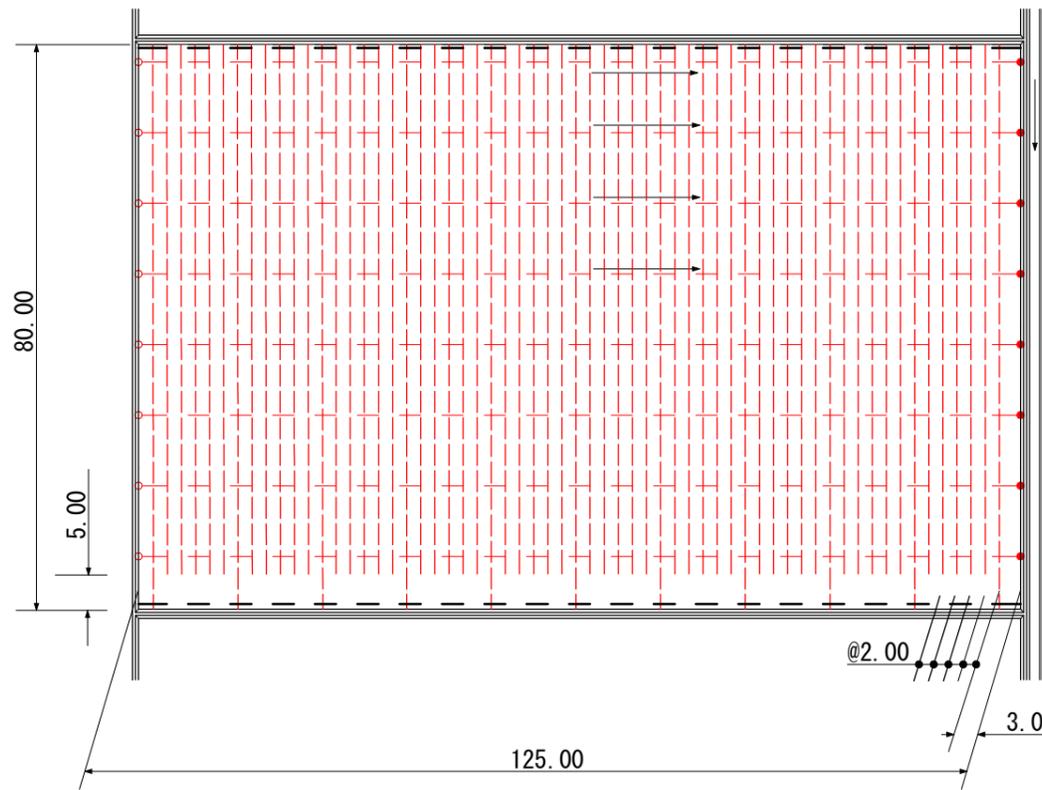


本暗渠断面図 S=1/10

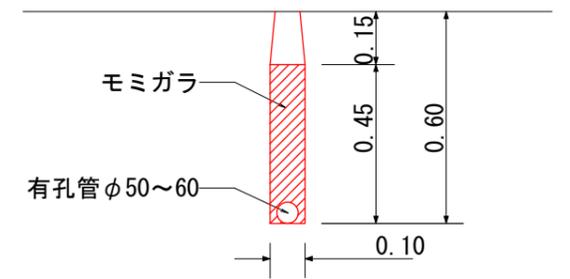


管理孔断面図 S=1/10

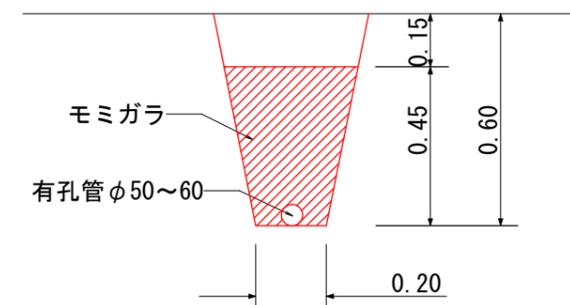


集水渠断面図 S=1/10

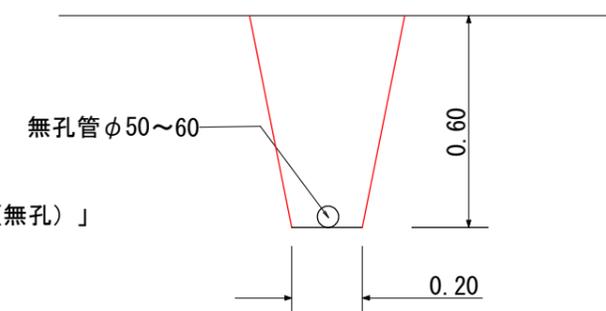


補助暗渠断面図 S=1/10

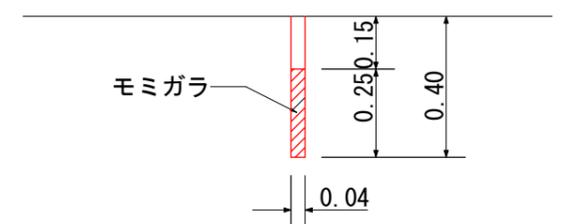

縦断面図（本暗渠） S=1/50

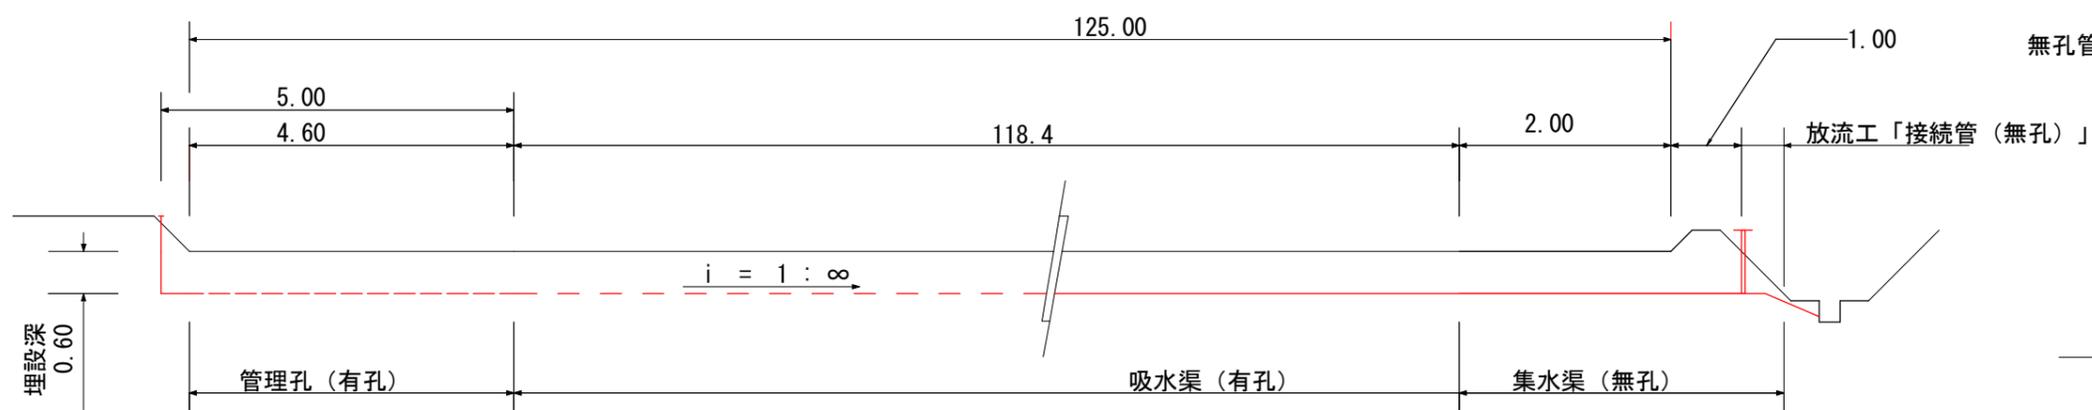


縦断面図（補助暗渠） S=1/50

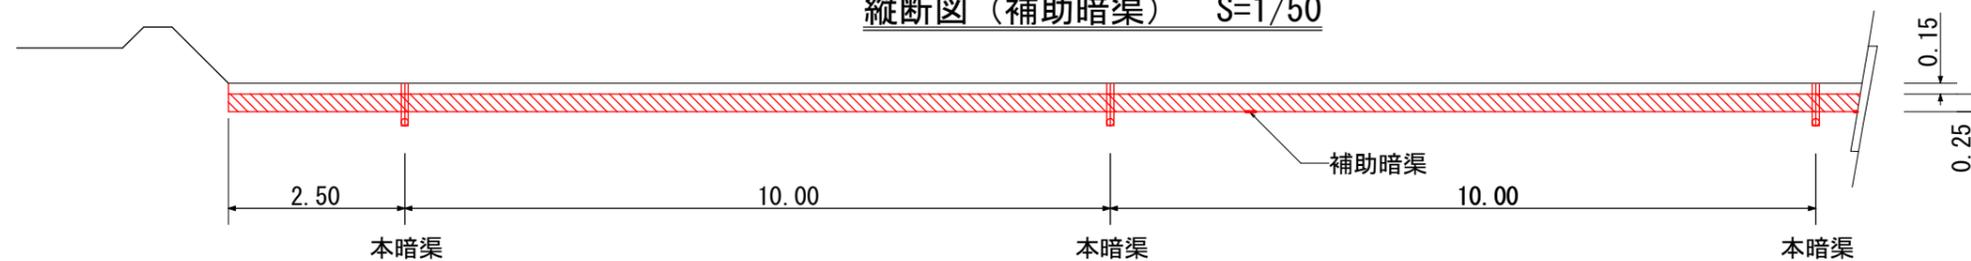


図面の名称		図面番号
標準図		3
測量		
設計		
製原図		
図複写		

農地整備事業(経営体育成型)  
矢次地区第5号工事


A型 (φ65mm)

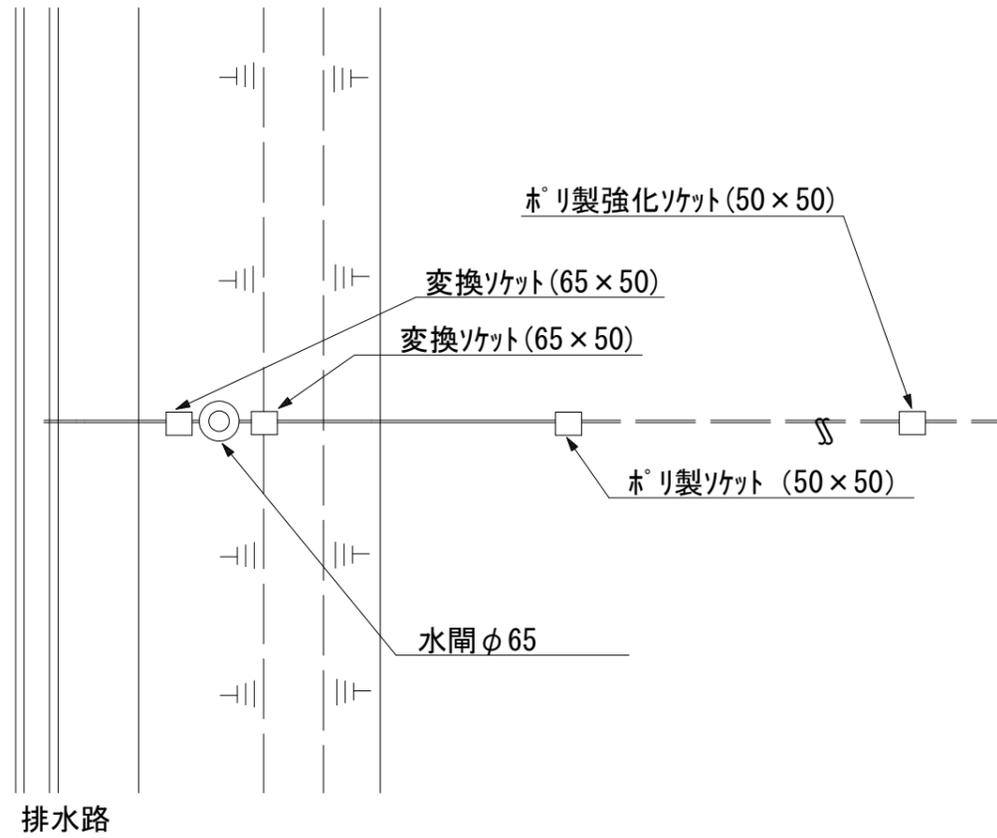

管理孔標準図 (φ50mm)

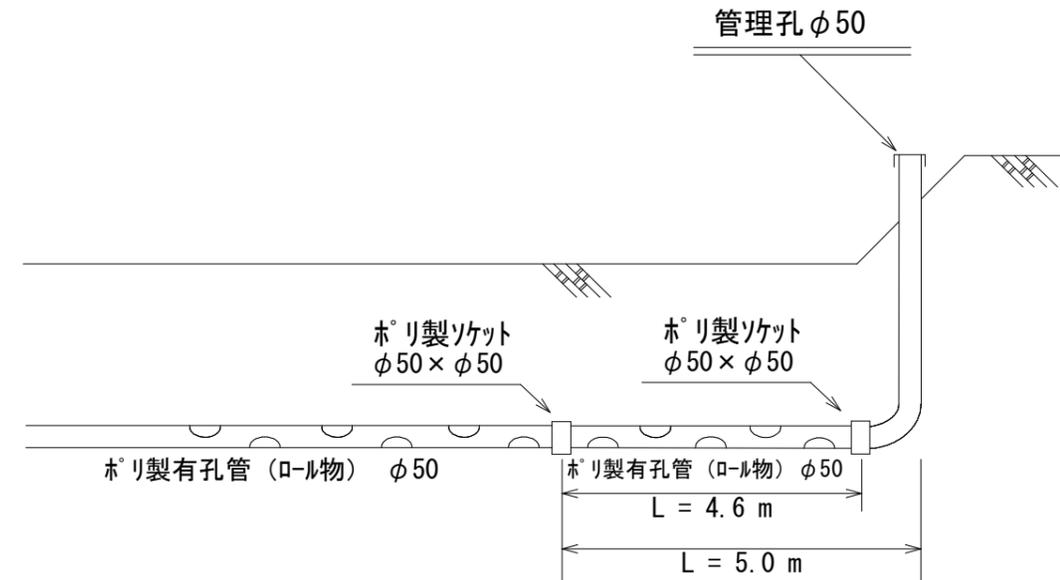

水閘 φ65

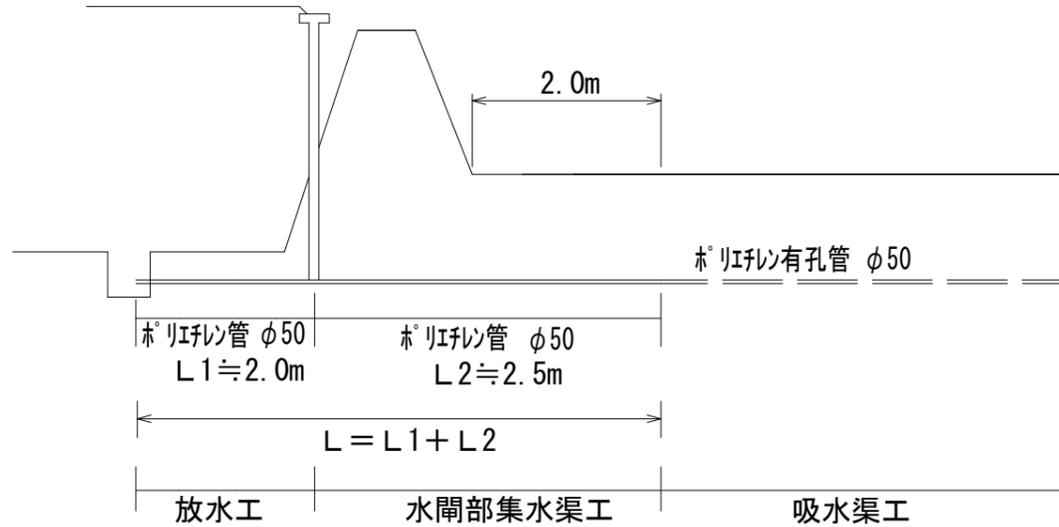

農地整備事業(経営体育成型)  
矢次地区第5号工事

管理孔・水閘部標準図