
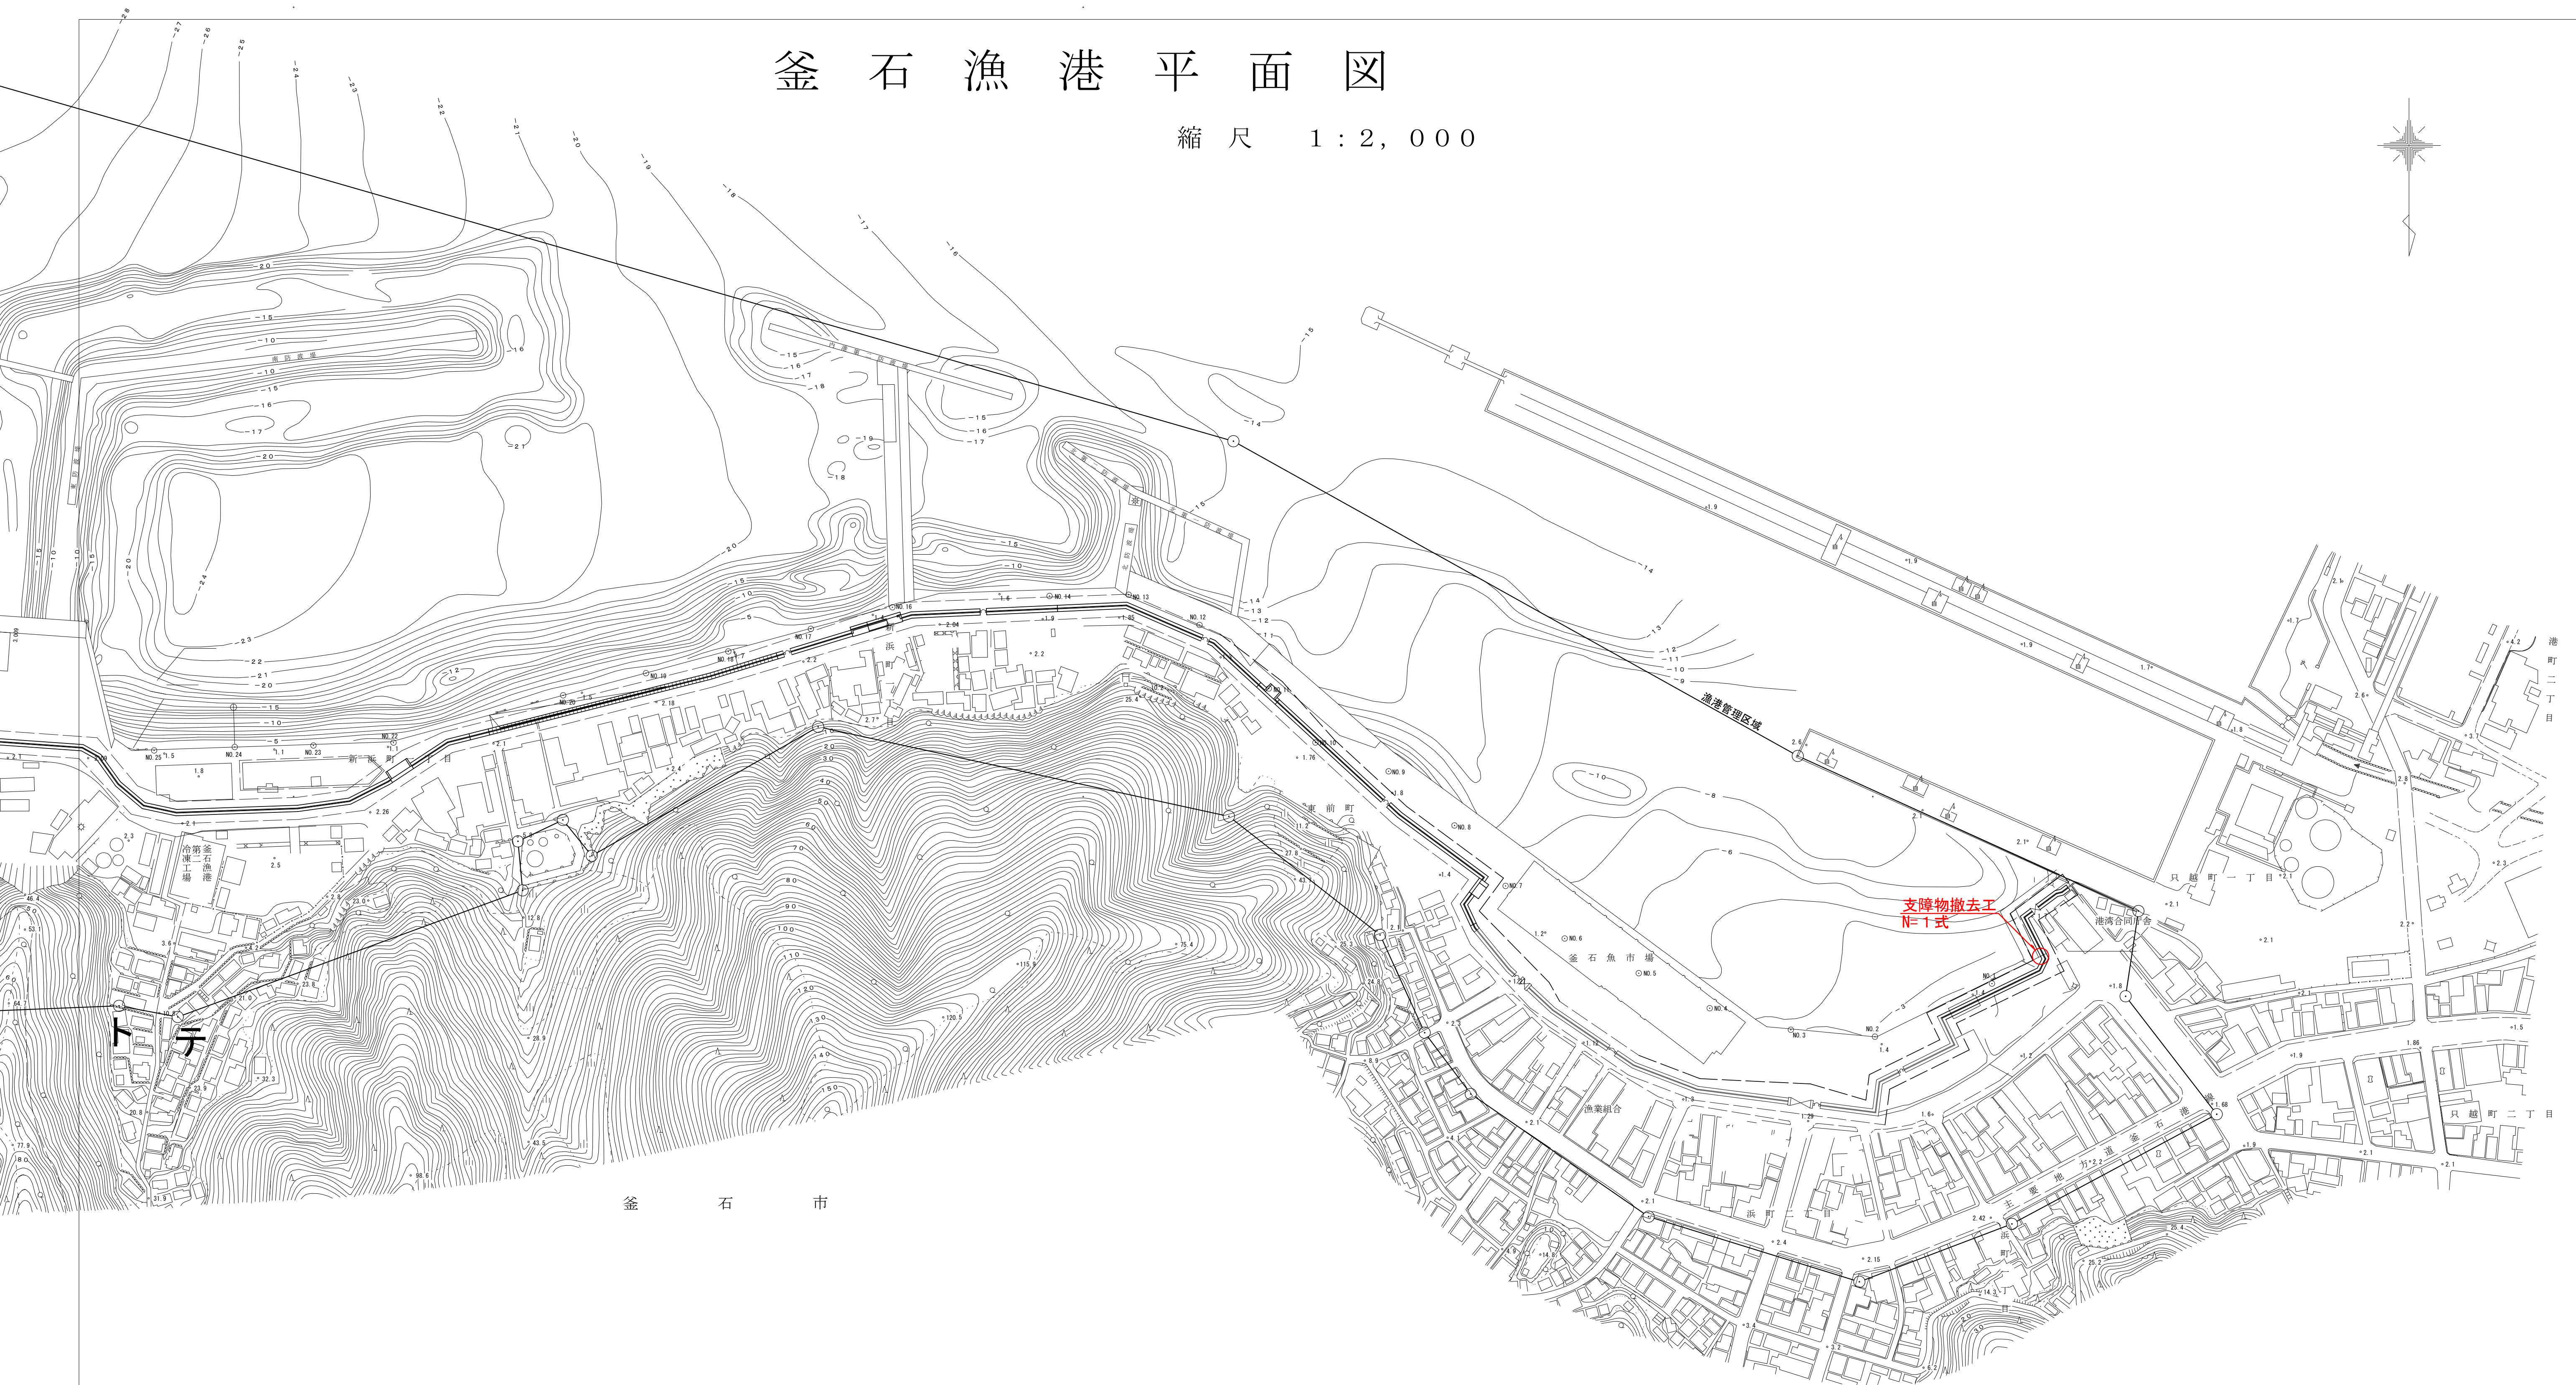


釜石漁港平面図

縮 尺 1 : 2, 0 0 0

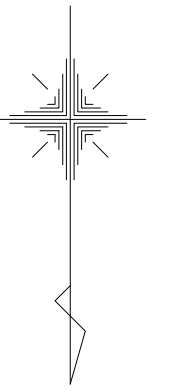

その他、業務委託期間内に、応急復旧等、漁港維持管理上必要と認められた作業は
監督員が別途指示するものとする。

実施


岩手県沿岸広域振興局	
釜石漁港	釜石市魚河岸地内ほか
全11枚ノ中其1	釜石漁港平面図
令和 7 年度	
釜石管内県単漁港維持修繕ほか業務委託	
縮 尺	図 示

[illegible]

実施	
岩手県沿岸広域振興局	
小白浜漁港	釜石市魚河岸地内ほか
全11枚ノ中其2	小白浜漁港平面図
令和 7 年度	
釜石管内県単漁港維持修繕ほか業務委託	
縮 尺	図 示

両石漁港平面図


縮 尺 1 : 2 , 0 0 0

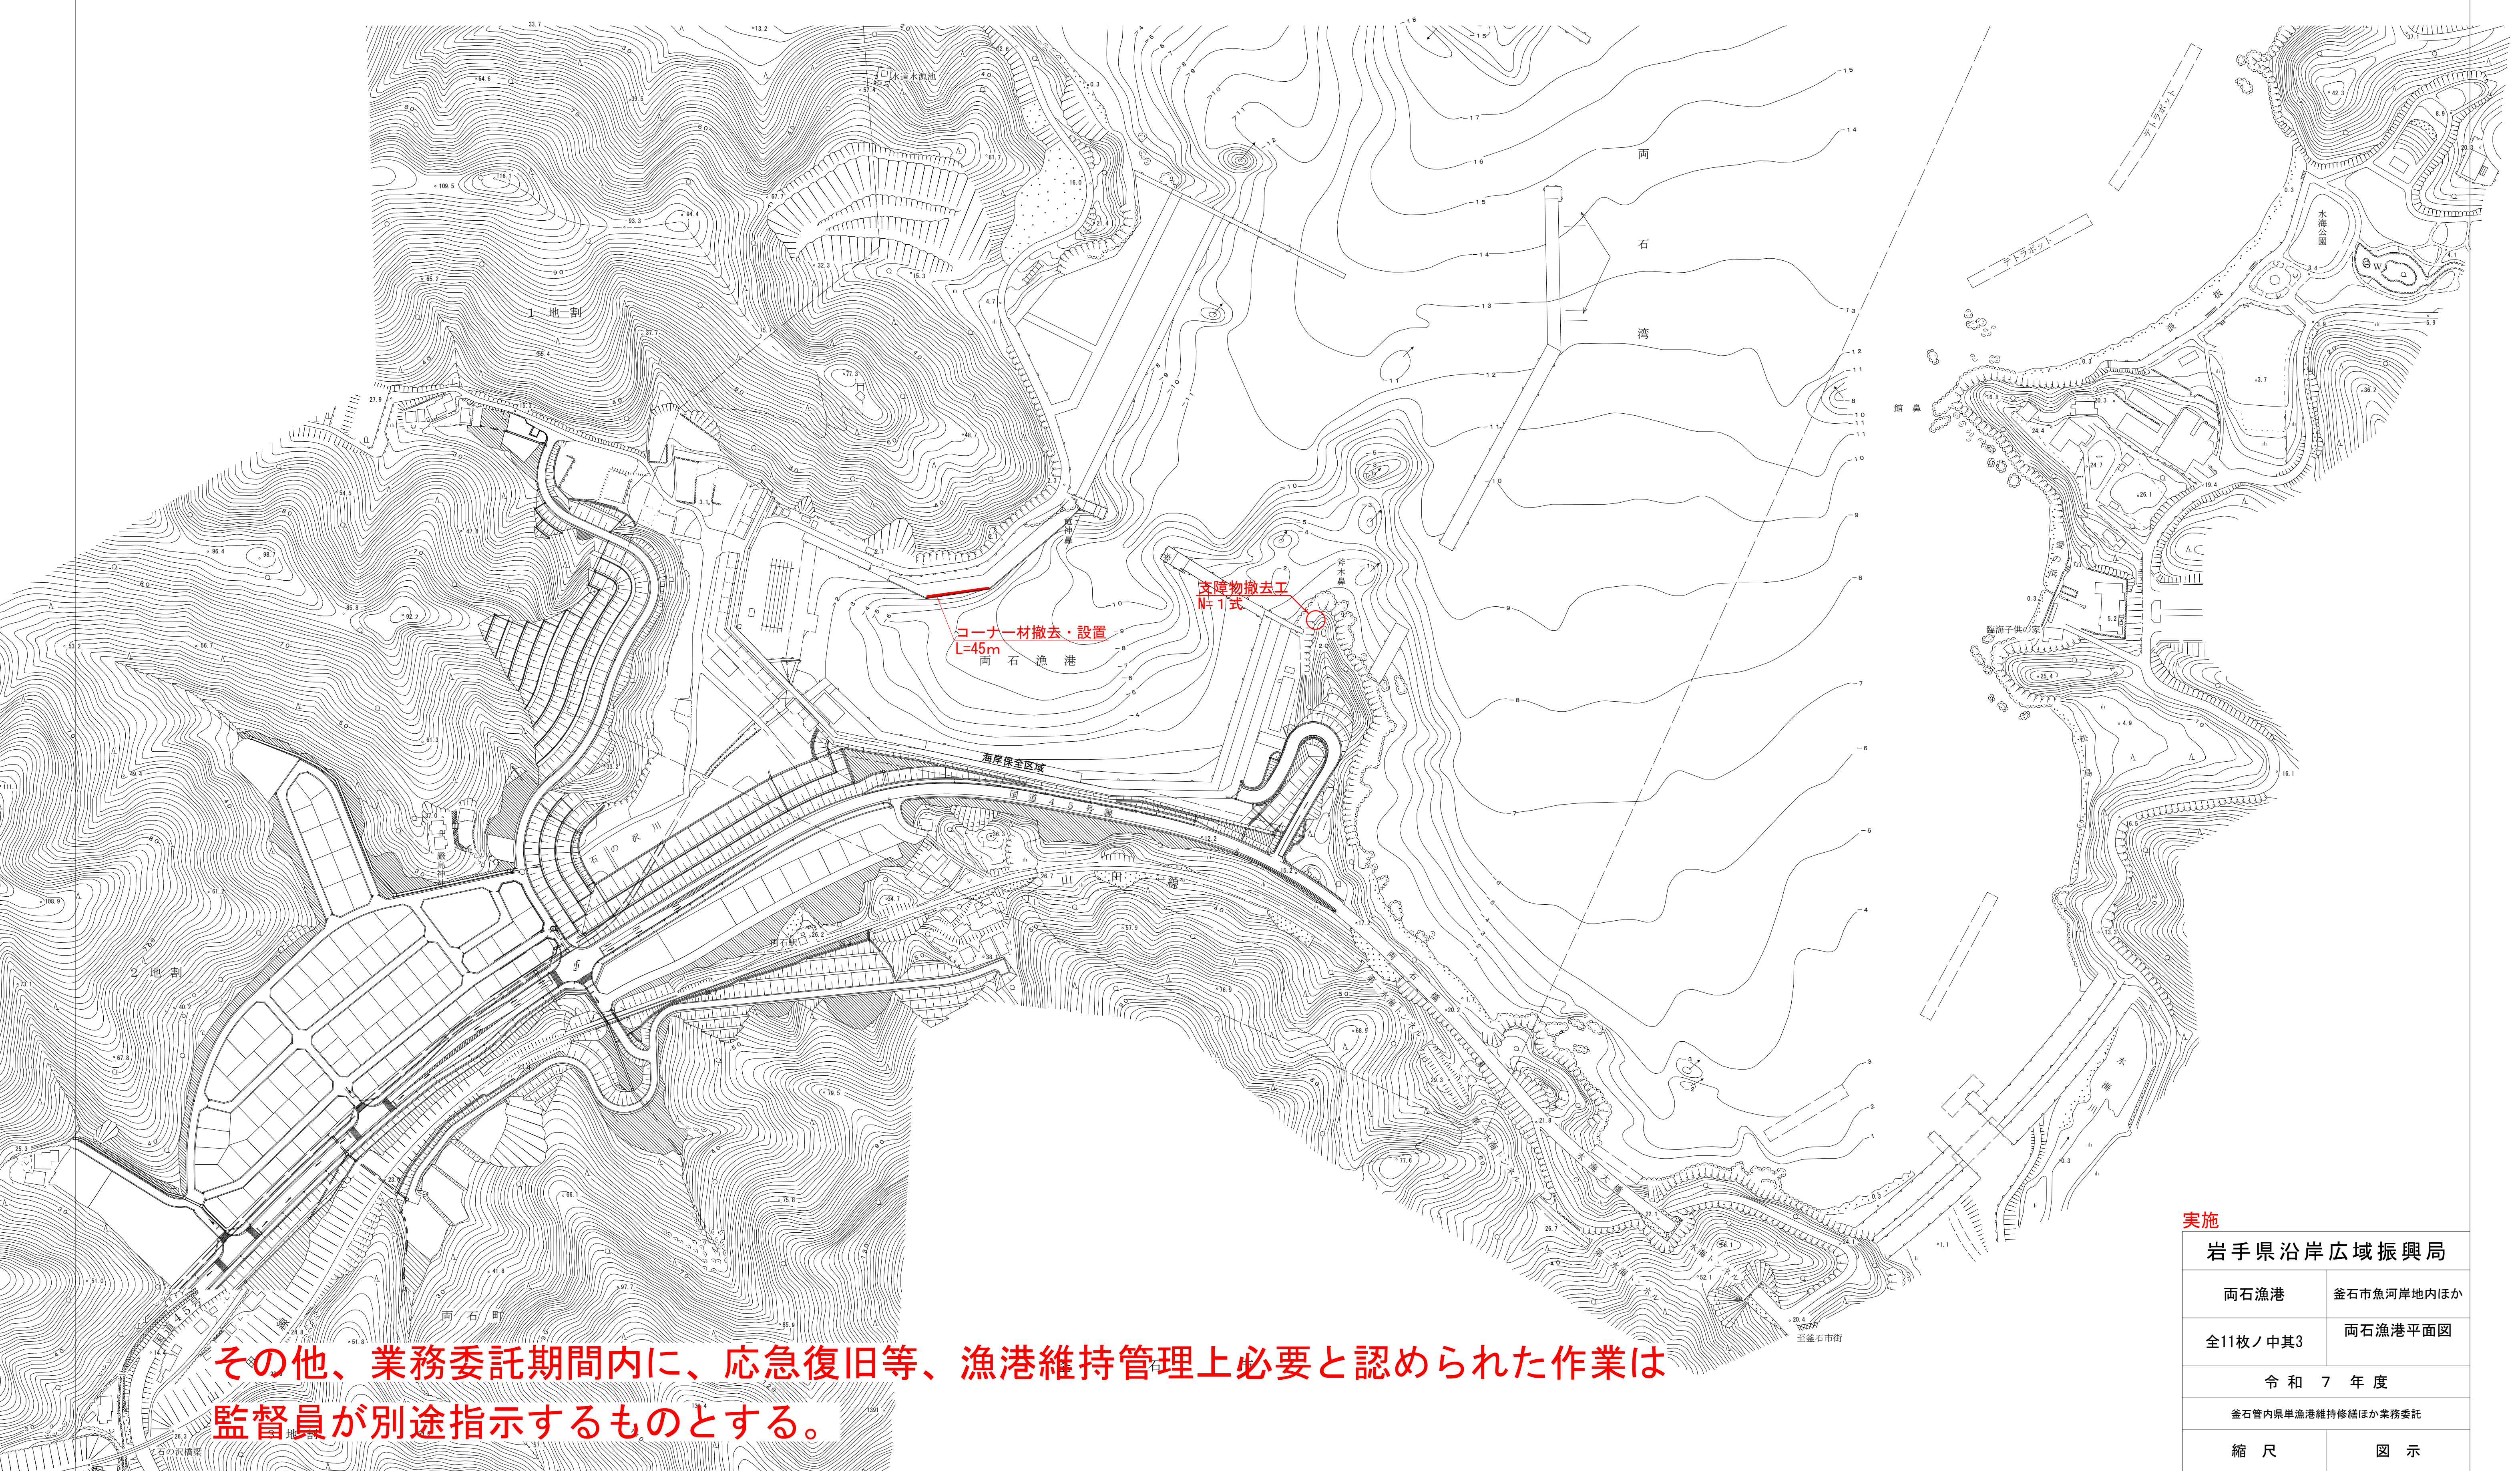

その他、業務委託期間内に、応急復旧等、漁港維持管理上必要と認められた作業は
監督員が別途指示するものとする。

実施	
岩手県沿岸広域振興局	
両石漁港	釜石市魚河岸地内ほか
全11枚ノ中其3	両石漁港平面図
令和 7 年度	
釜石管内県単漁港維持修繕ほか業務委託	
縮 尺	図 示

S=1 : 250

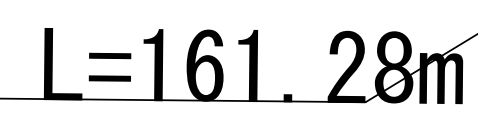

縮尺	図示
----	----

白 浜 (鵜) 漁 港 平 面 図

縮尺 1 : 2, 000




その他、業務委託期間内に、応急復旧等、漁港維持管理上必要と認められた作業は監督員が別途指示するものとする。

实施

岩手県沿岸広域振興局	
両石漁港	釜石市魚河岸地内ほか
全11枚ノ中其5	白浜（鵜）漁港平面図
令和 7 年度	
釜石管内県単漁港維持修繕ほか業務委託	
縮 尺	図 示

箱 崎 漁 港 平 面 図


縮 尺 1 : 2 , 0 0 0

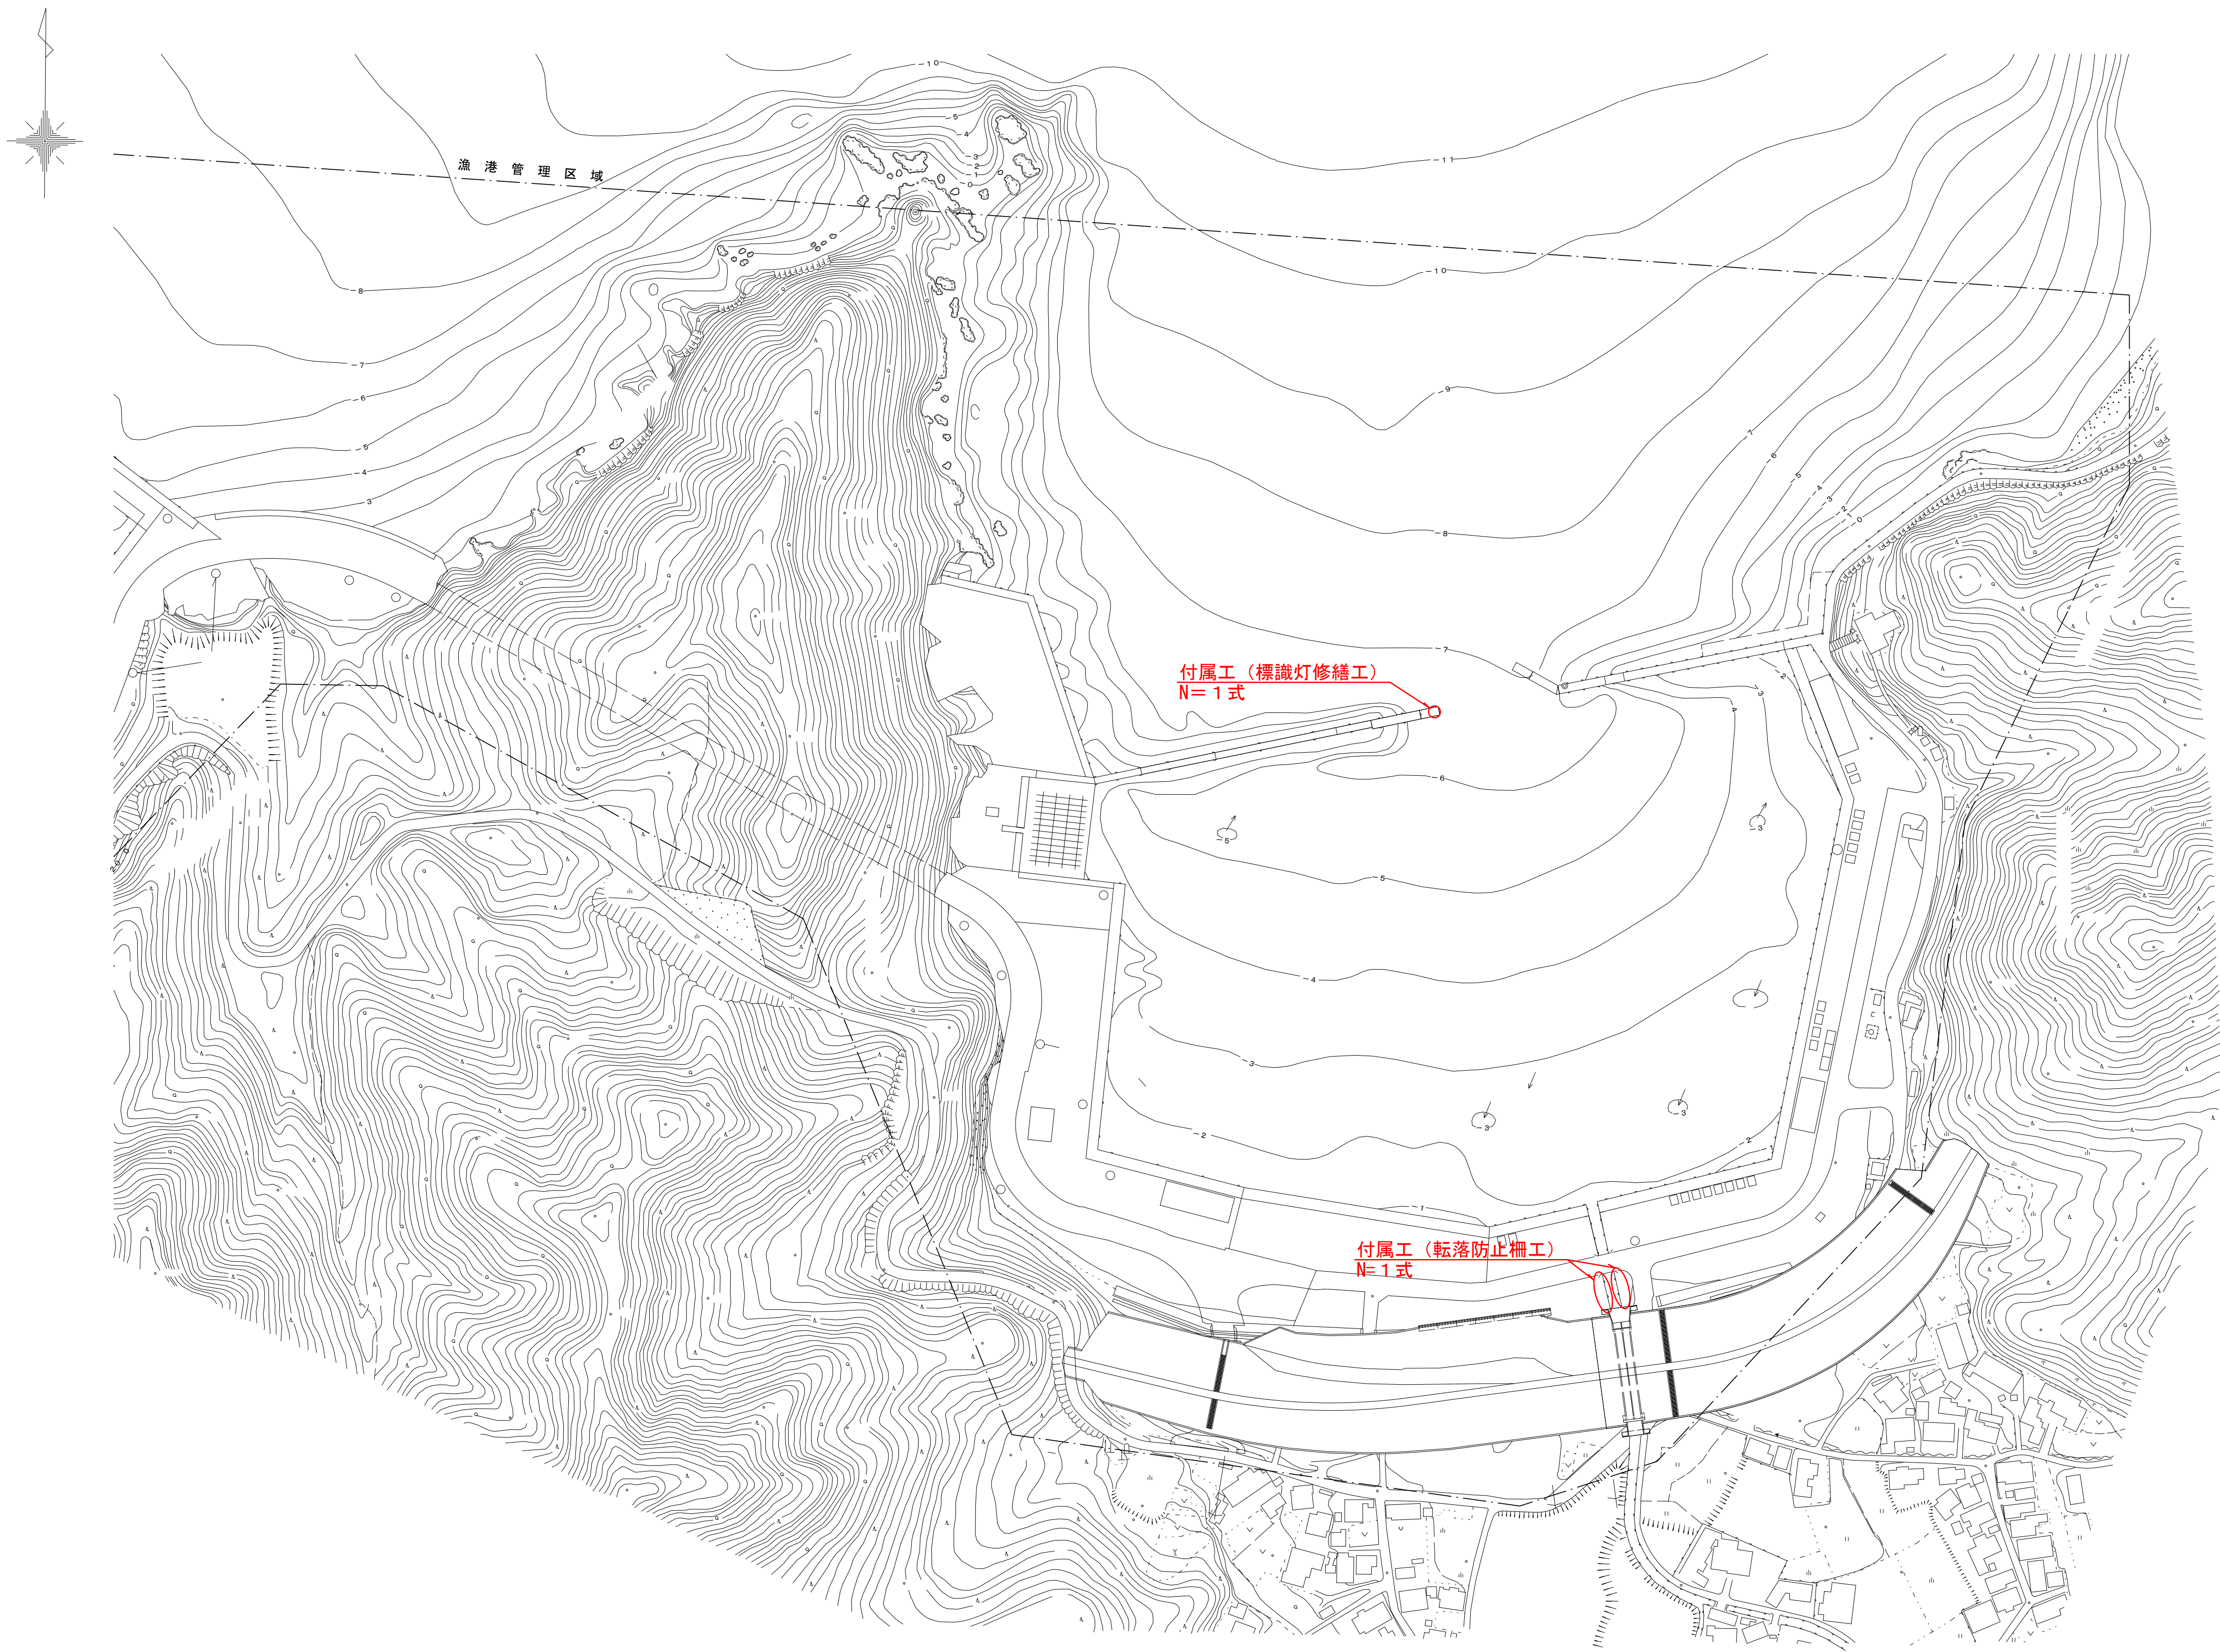

その他、業務委託期間内に、応急復旧等、漁港維持管理上必要と認められた作業は
監督員が別途指示するものとする。

実施	
岩手県沿岸広域振興局	
箱崎漁港	釜石市魚河岸地内ほか
全11枚ノ中其6	箱崎漁港平面図
令和 7 年 度	
釜石管内県単漁港維持修繕ほか業務委託	
縮 尺	図 示

箱崎漁港 転落防止柵設置位置図

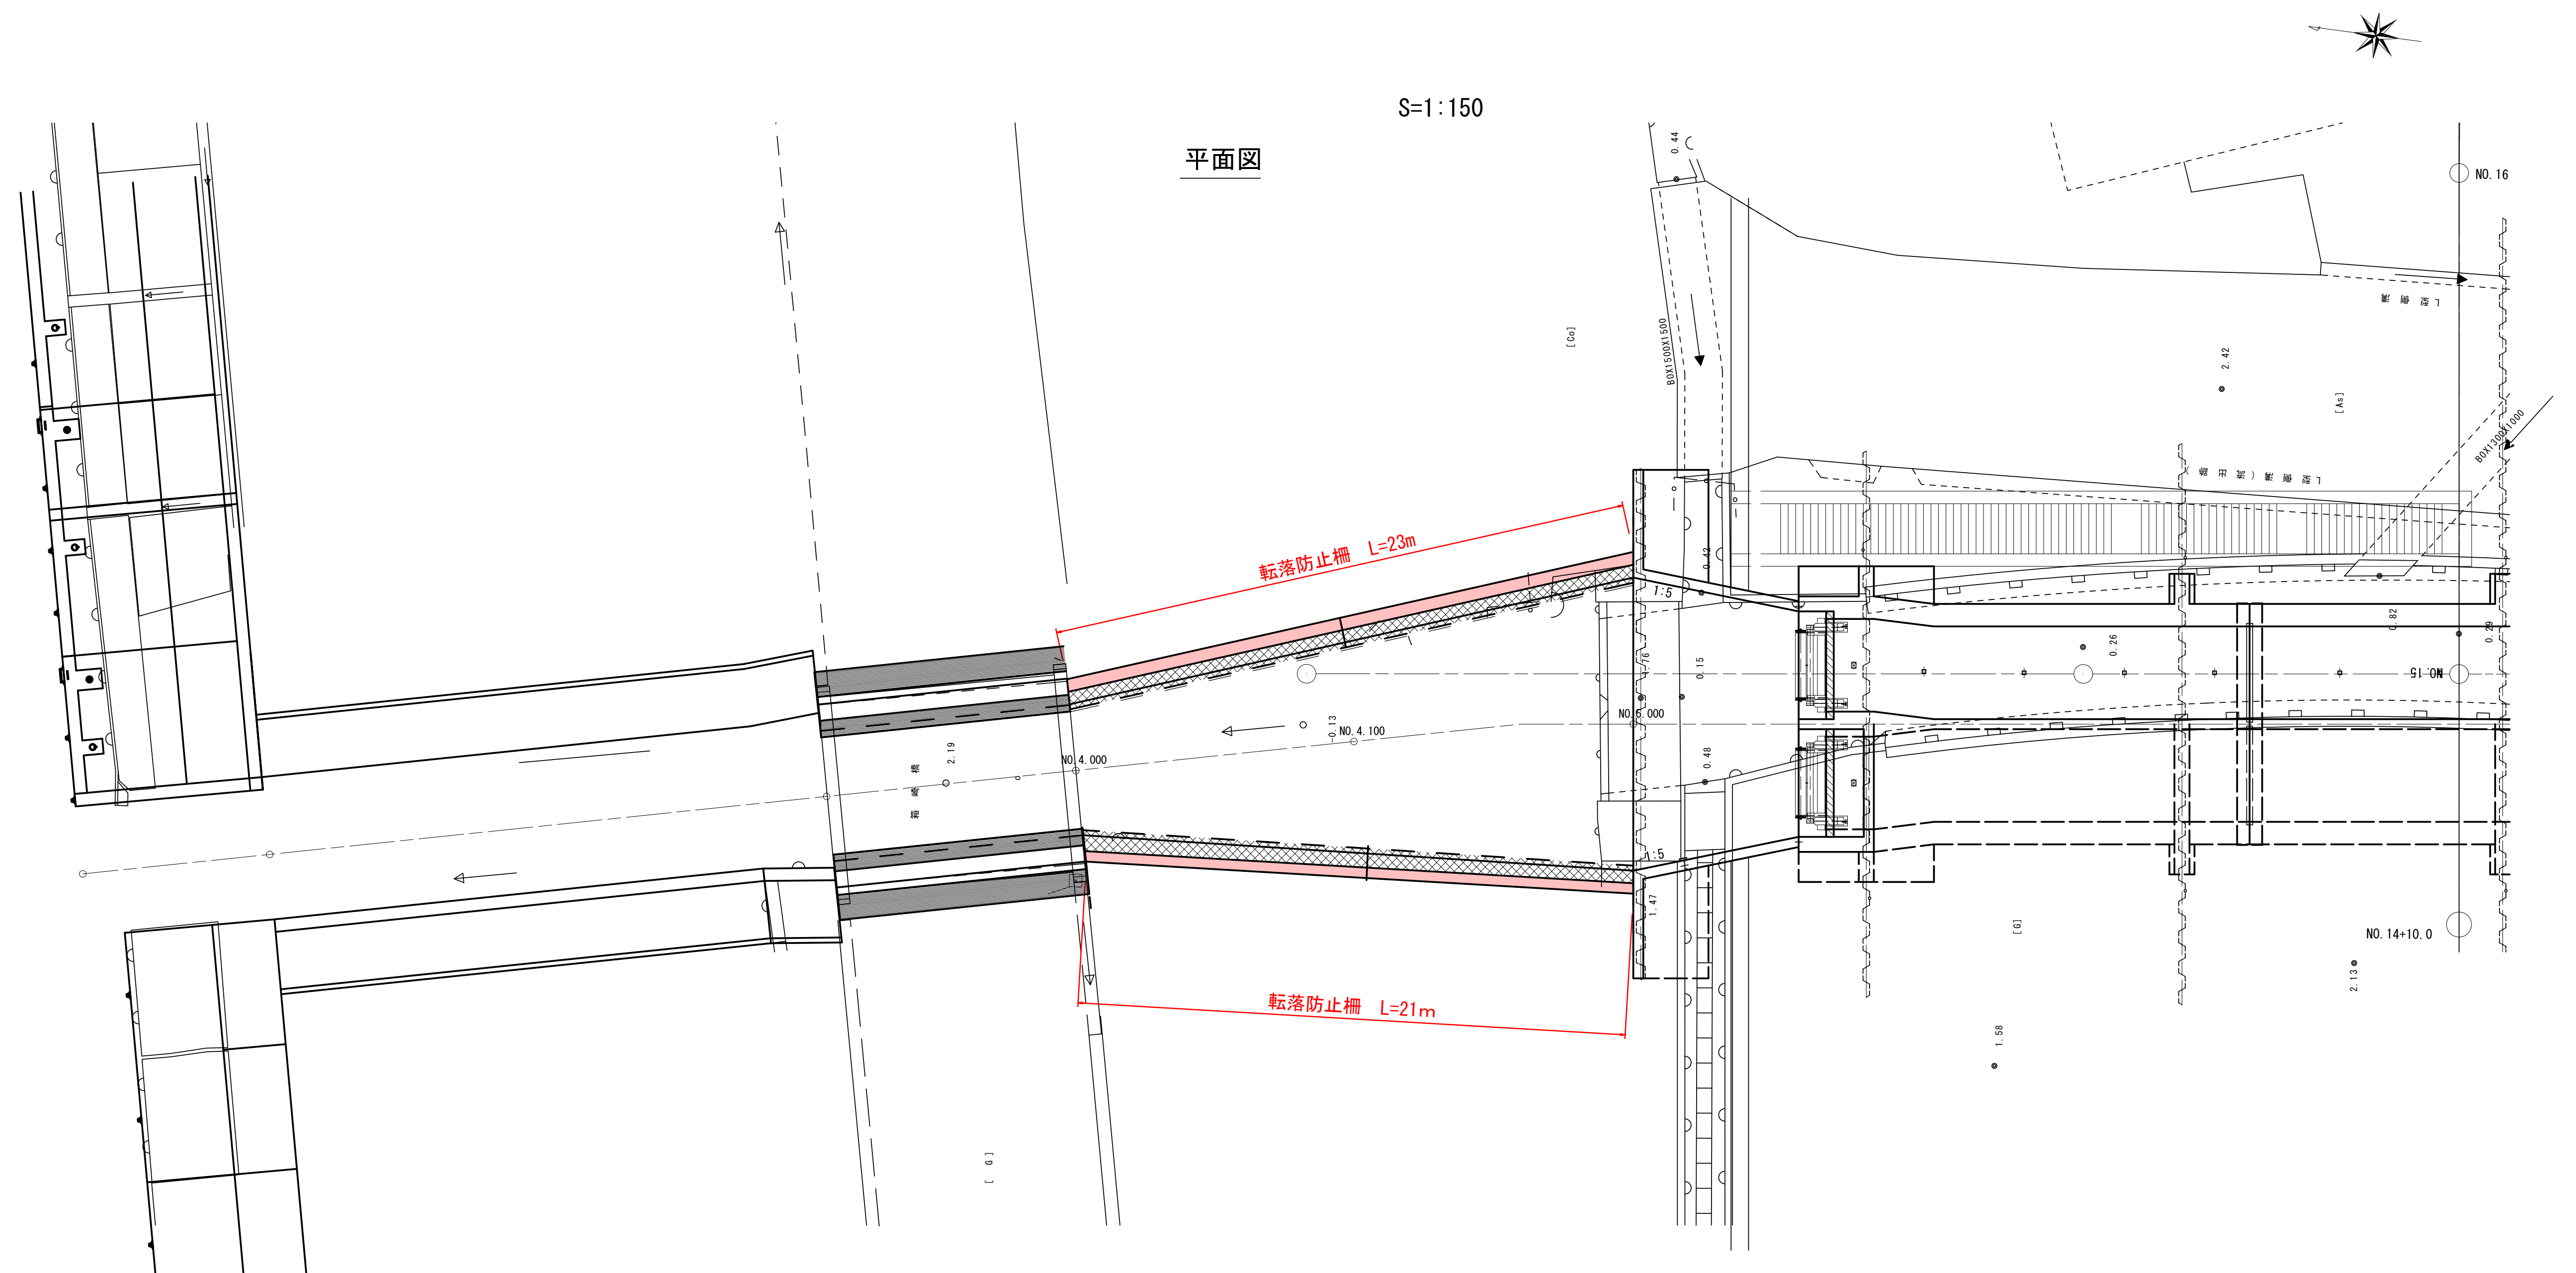


实施

沿岸広域振興局水産部	
箱崎漁港	釜石市魚河岸地内ほか
全11枚ノ中其7	箱崎漁港 転落防止柵設置位置図
令和 7 年度	
釜石管内県単漁港維持修繕ほか業務委託	
縮 尺	1:150

大槌漁港平面図

縮尺 1:2,000

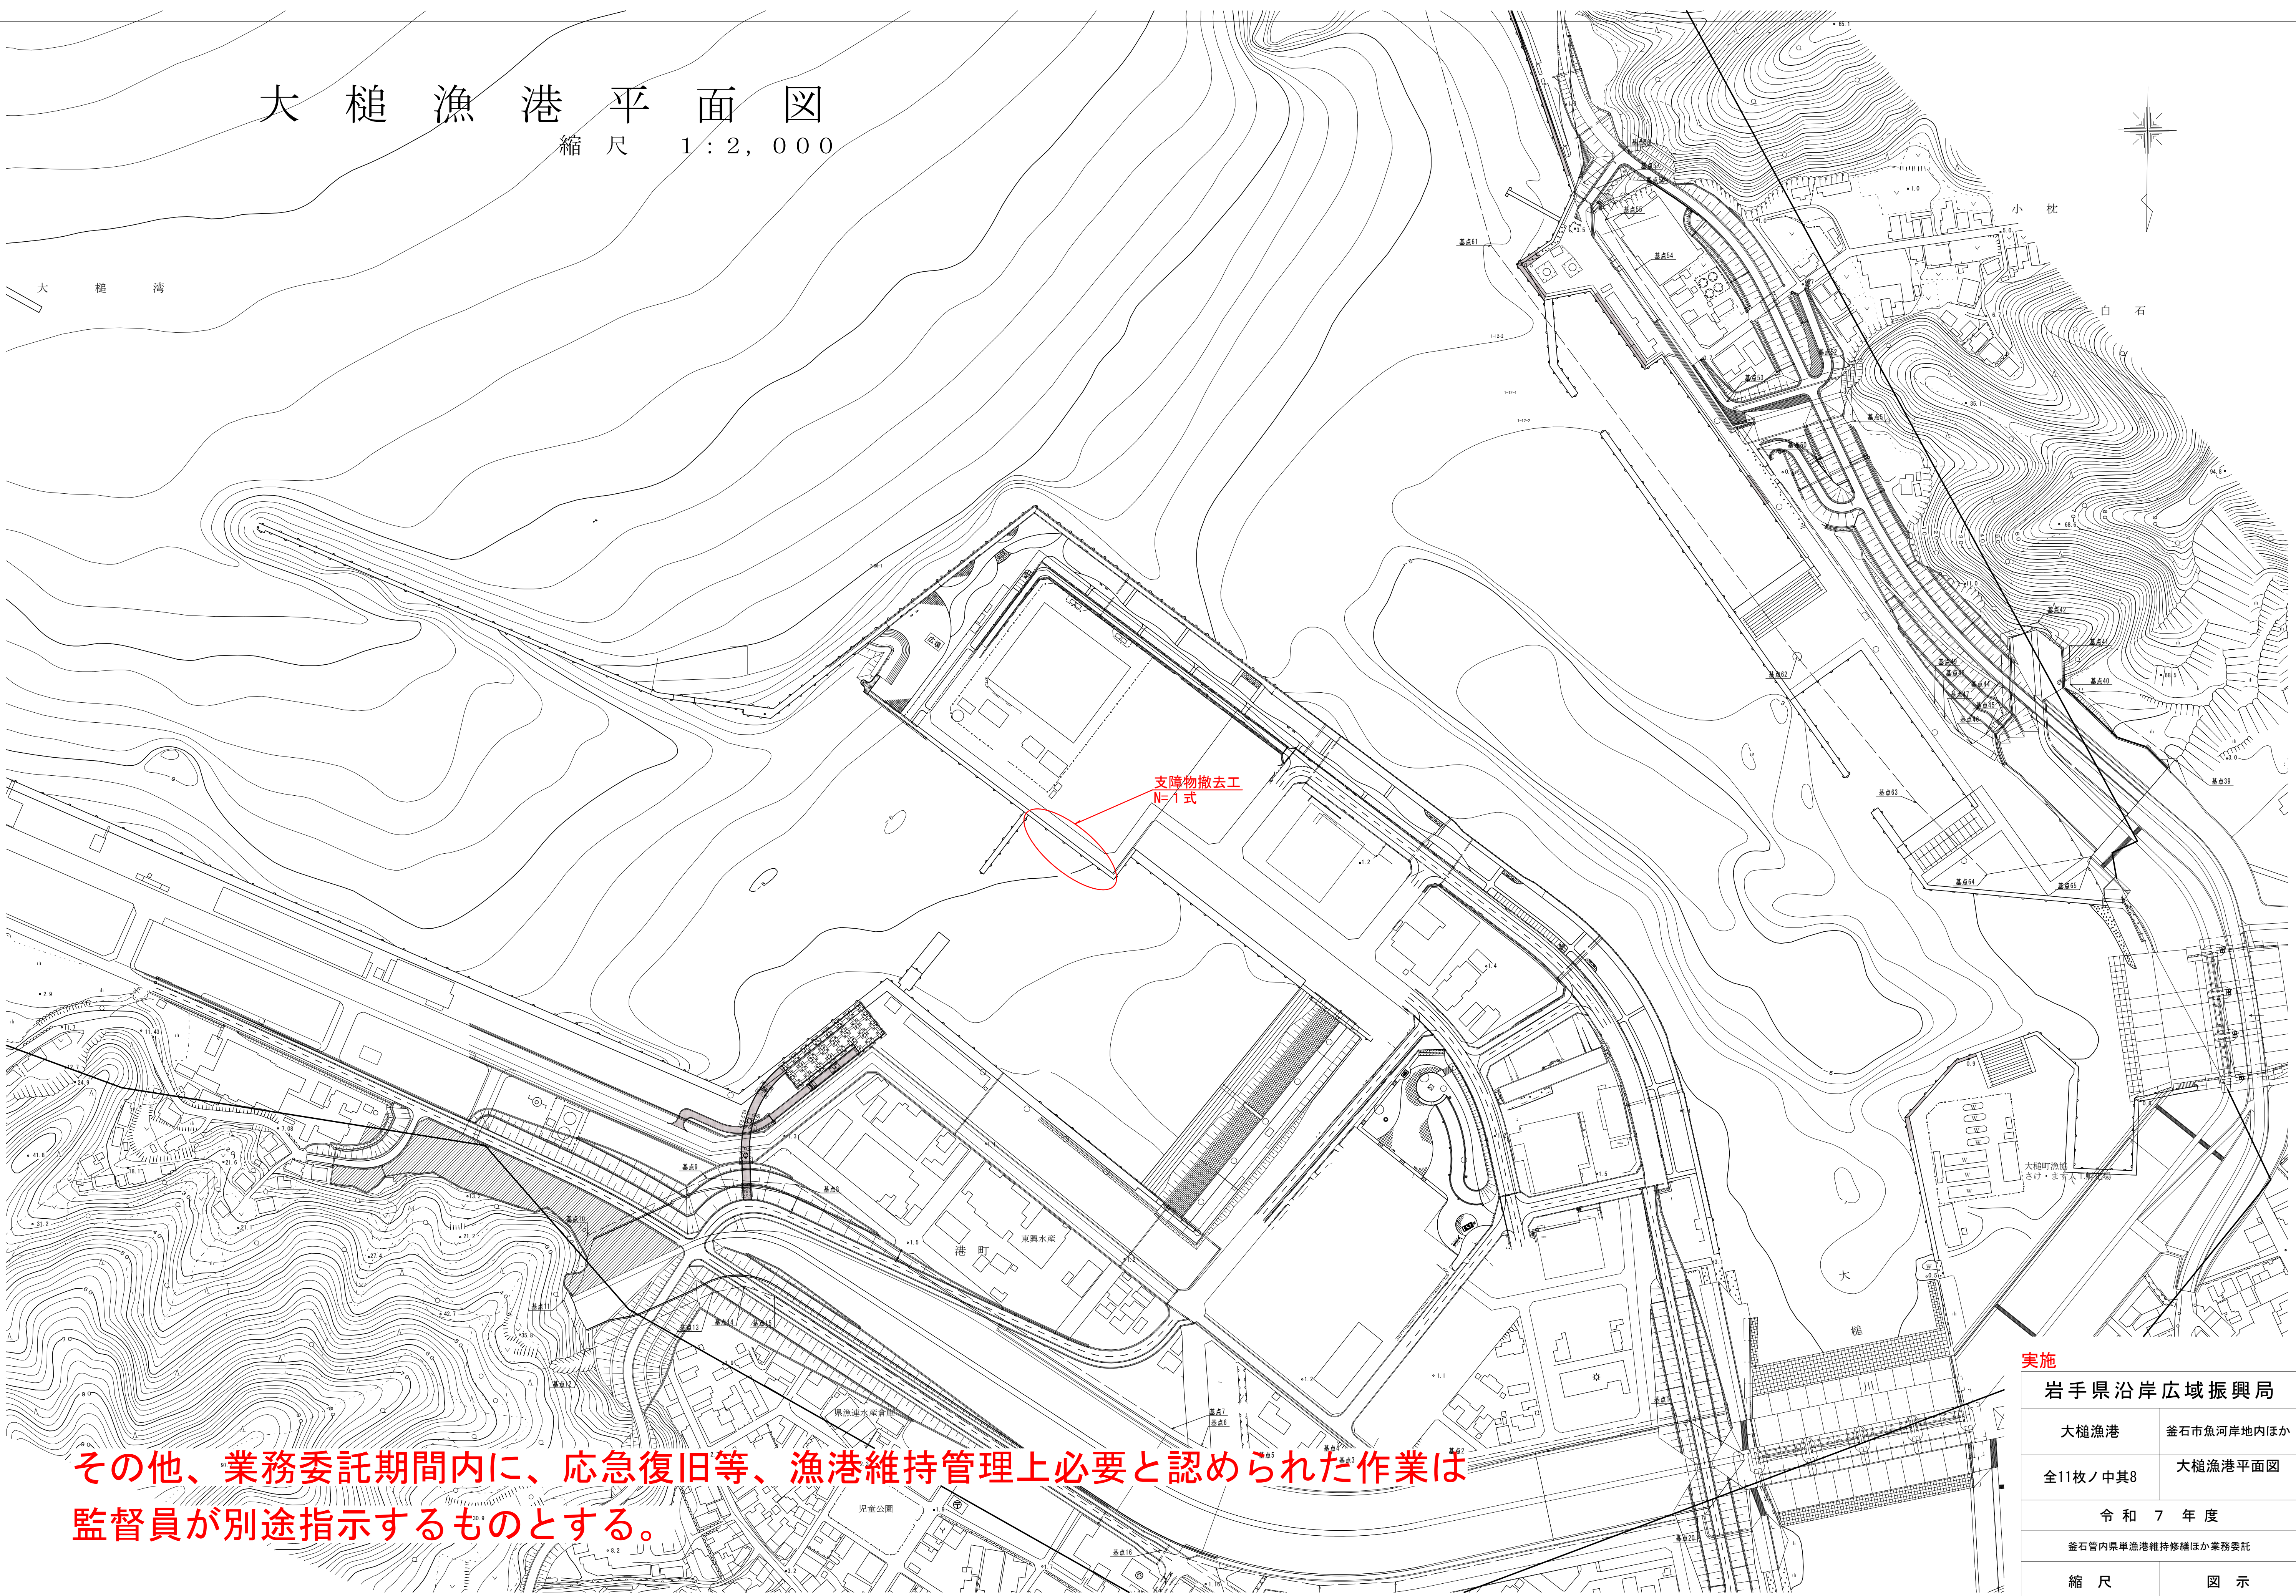

その他、業務委託期間内に、応急復旧等、漁港維持管理上必要と認められた作業は
監督員が別途指示するものとする。

実施	
岩手県沿岸広域振興局	
大槌漁港	釜石市魚河岸地内ほか
全11枚ノ中其8	大槌漁港平面図
令和7年度	
釜石管内県単漁港維持修繕ほか業務委託	
縮尺	図示

漁港管理区域

吉里吉里漁港平面図

縮 尺 1：2，000

立木運搬・処分
N=1式

側溝・桟清掃
N=1式

側溝排出土砂運搬
L=0.3km以下

その他、業務委託期間内に、応急復旧等、漁港維持管理上必要と認められた作業は
監督員が別途指示するものとする。

実施

岩手県沿岸広域振興局

吉里吉里漁港 釜石市魚河岸地内ほか

全11枚ノ中其9 吉里吉里漁港平面図

令和 7 年度


釜石管内県単漁港維持修繕ほか業務委託

縮 尺


図 示

吉里吉里漁港 側溝清掃詳細図

縮尺= 1 : 5 0 0

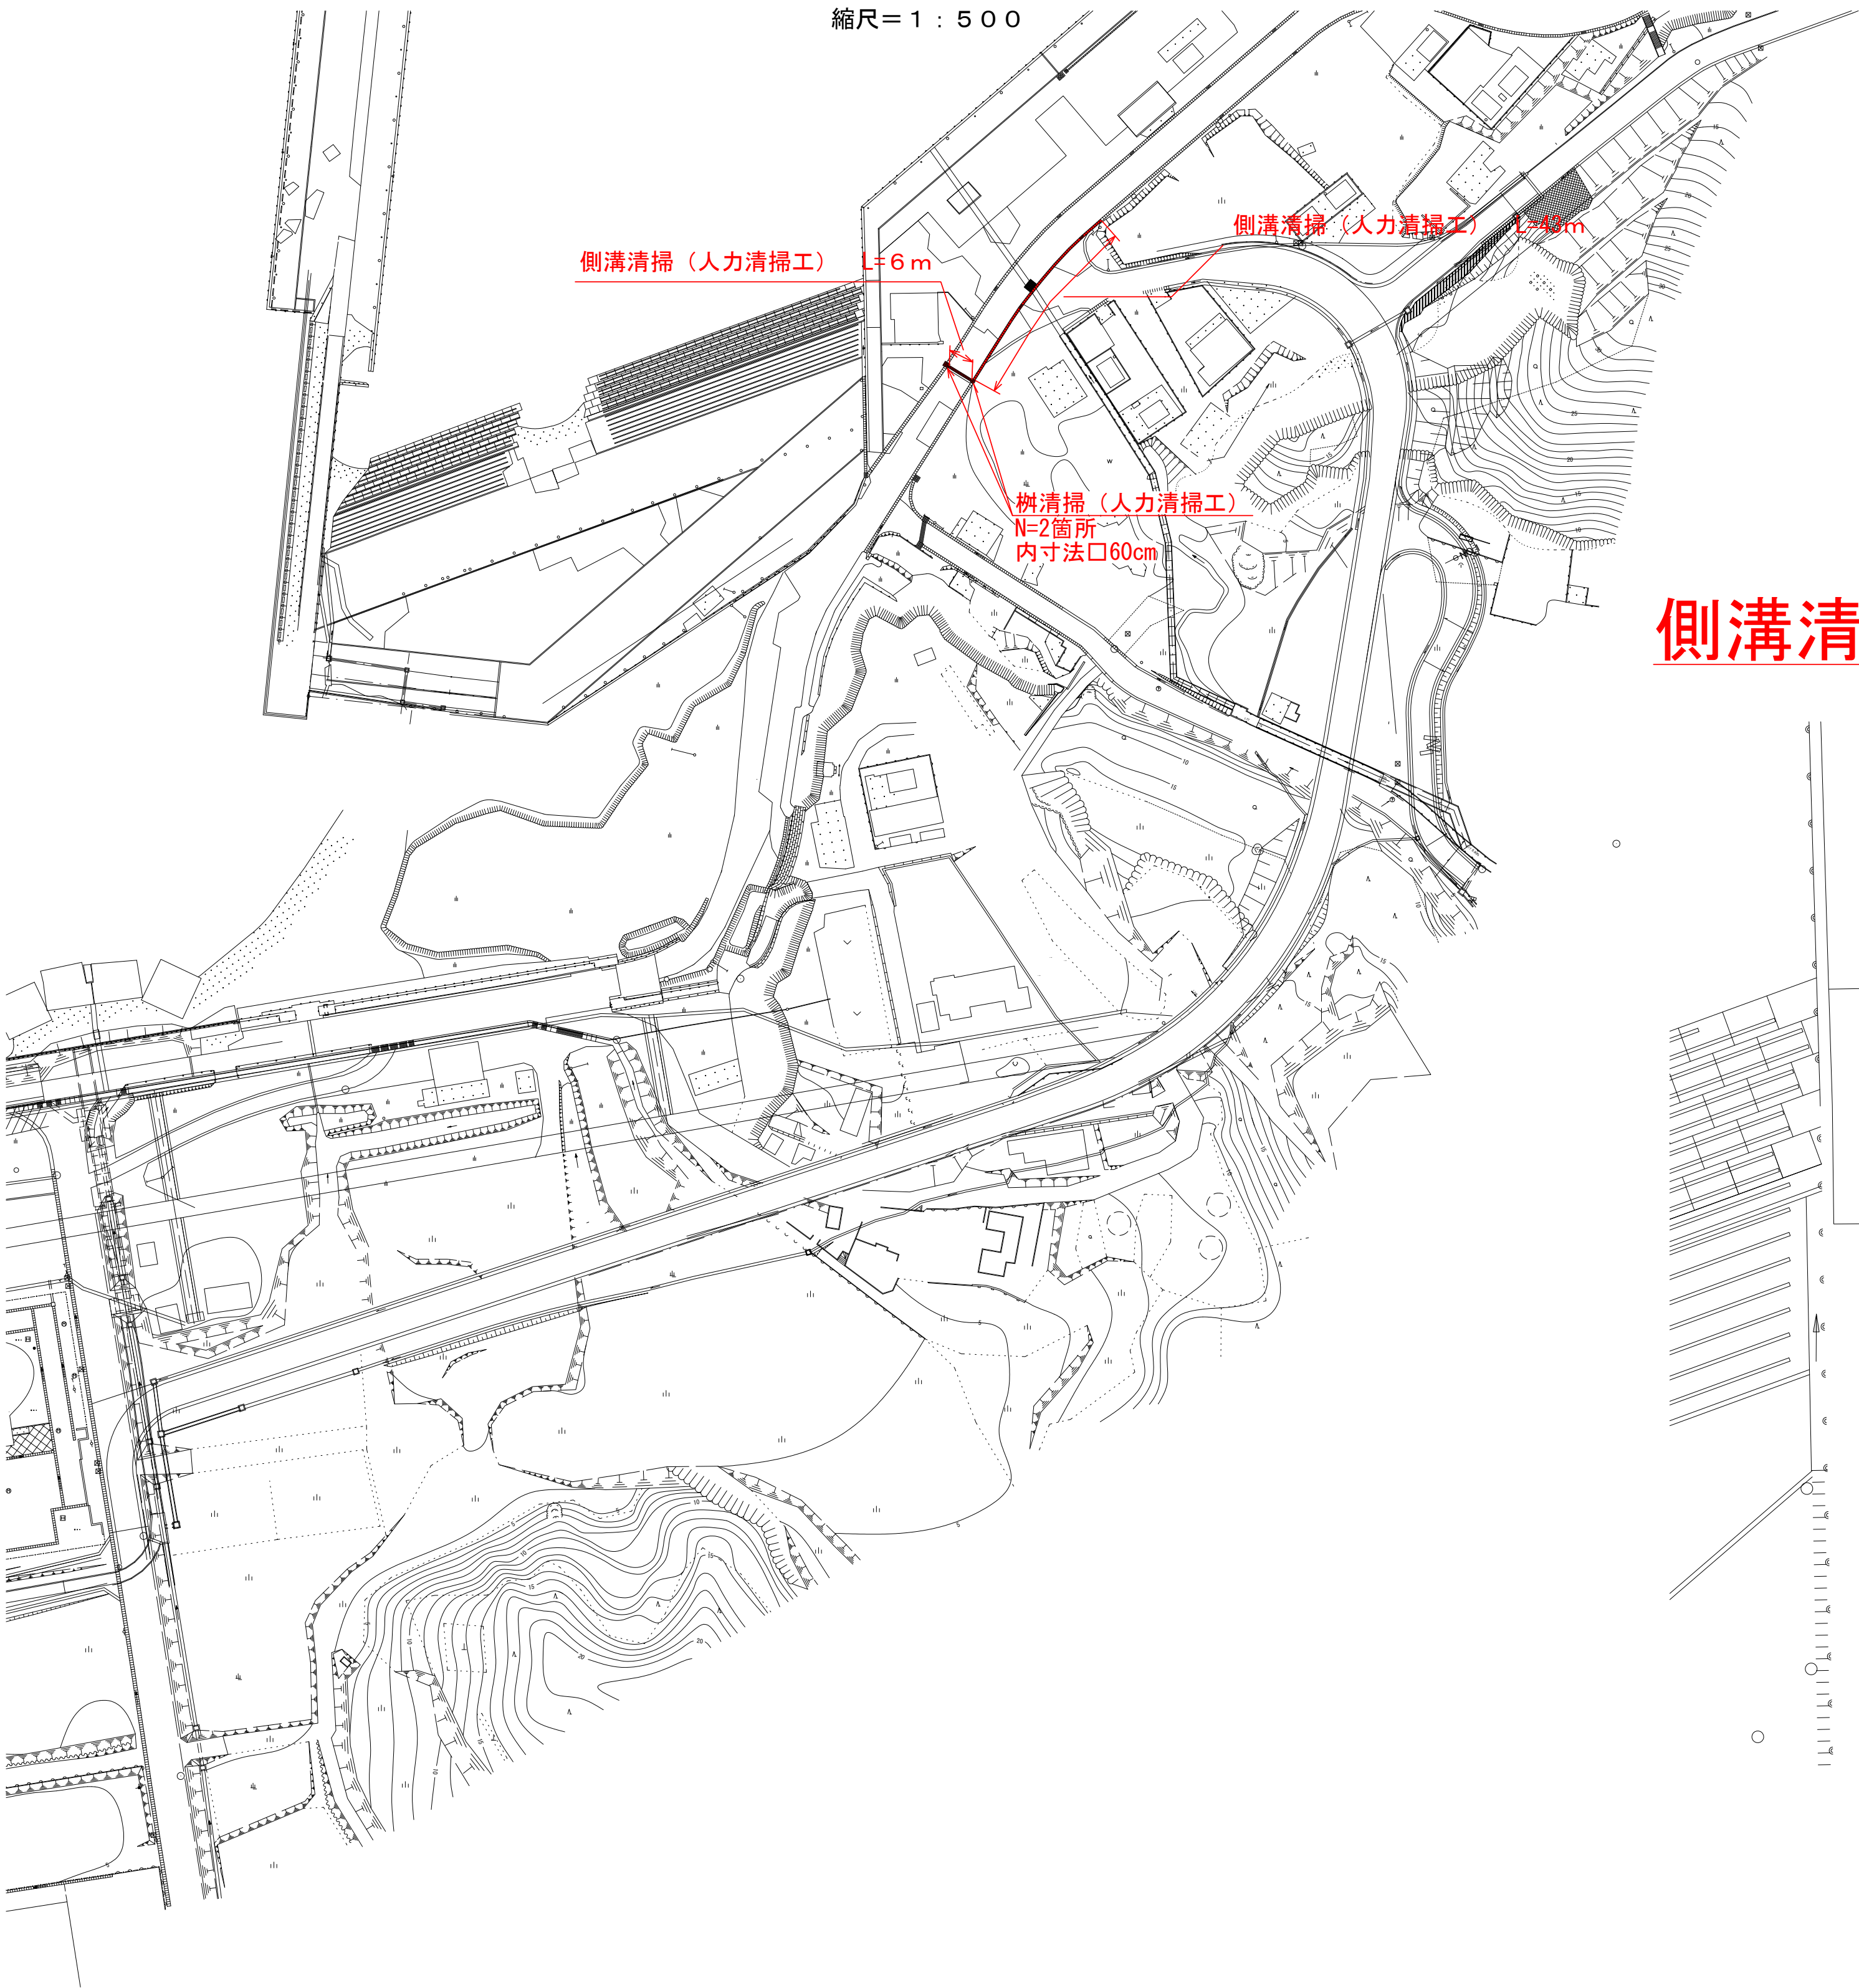

拡大図

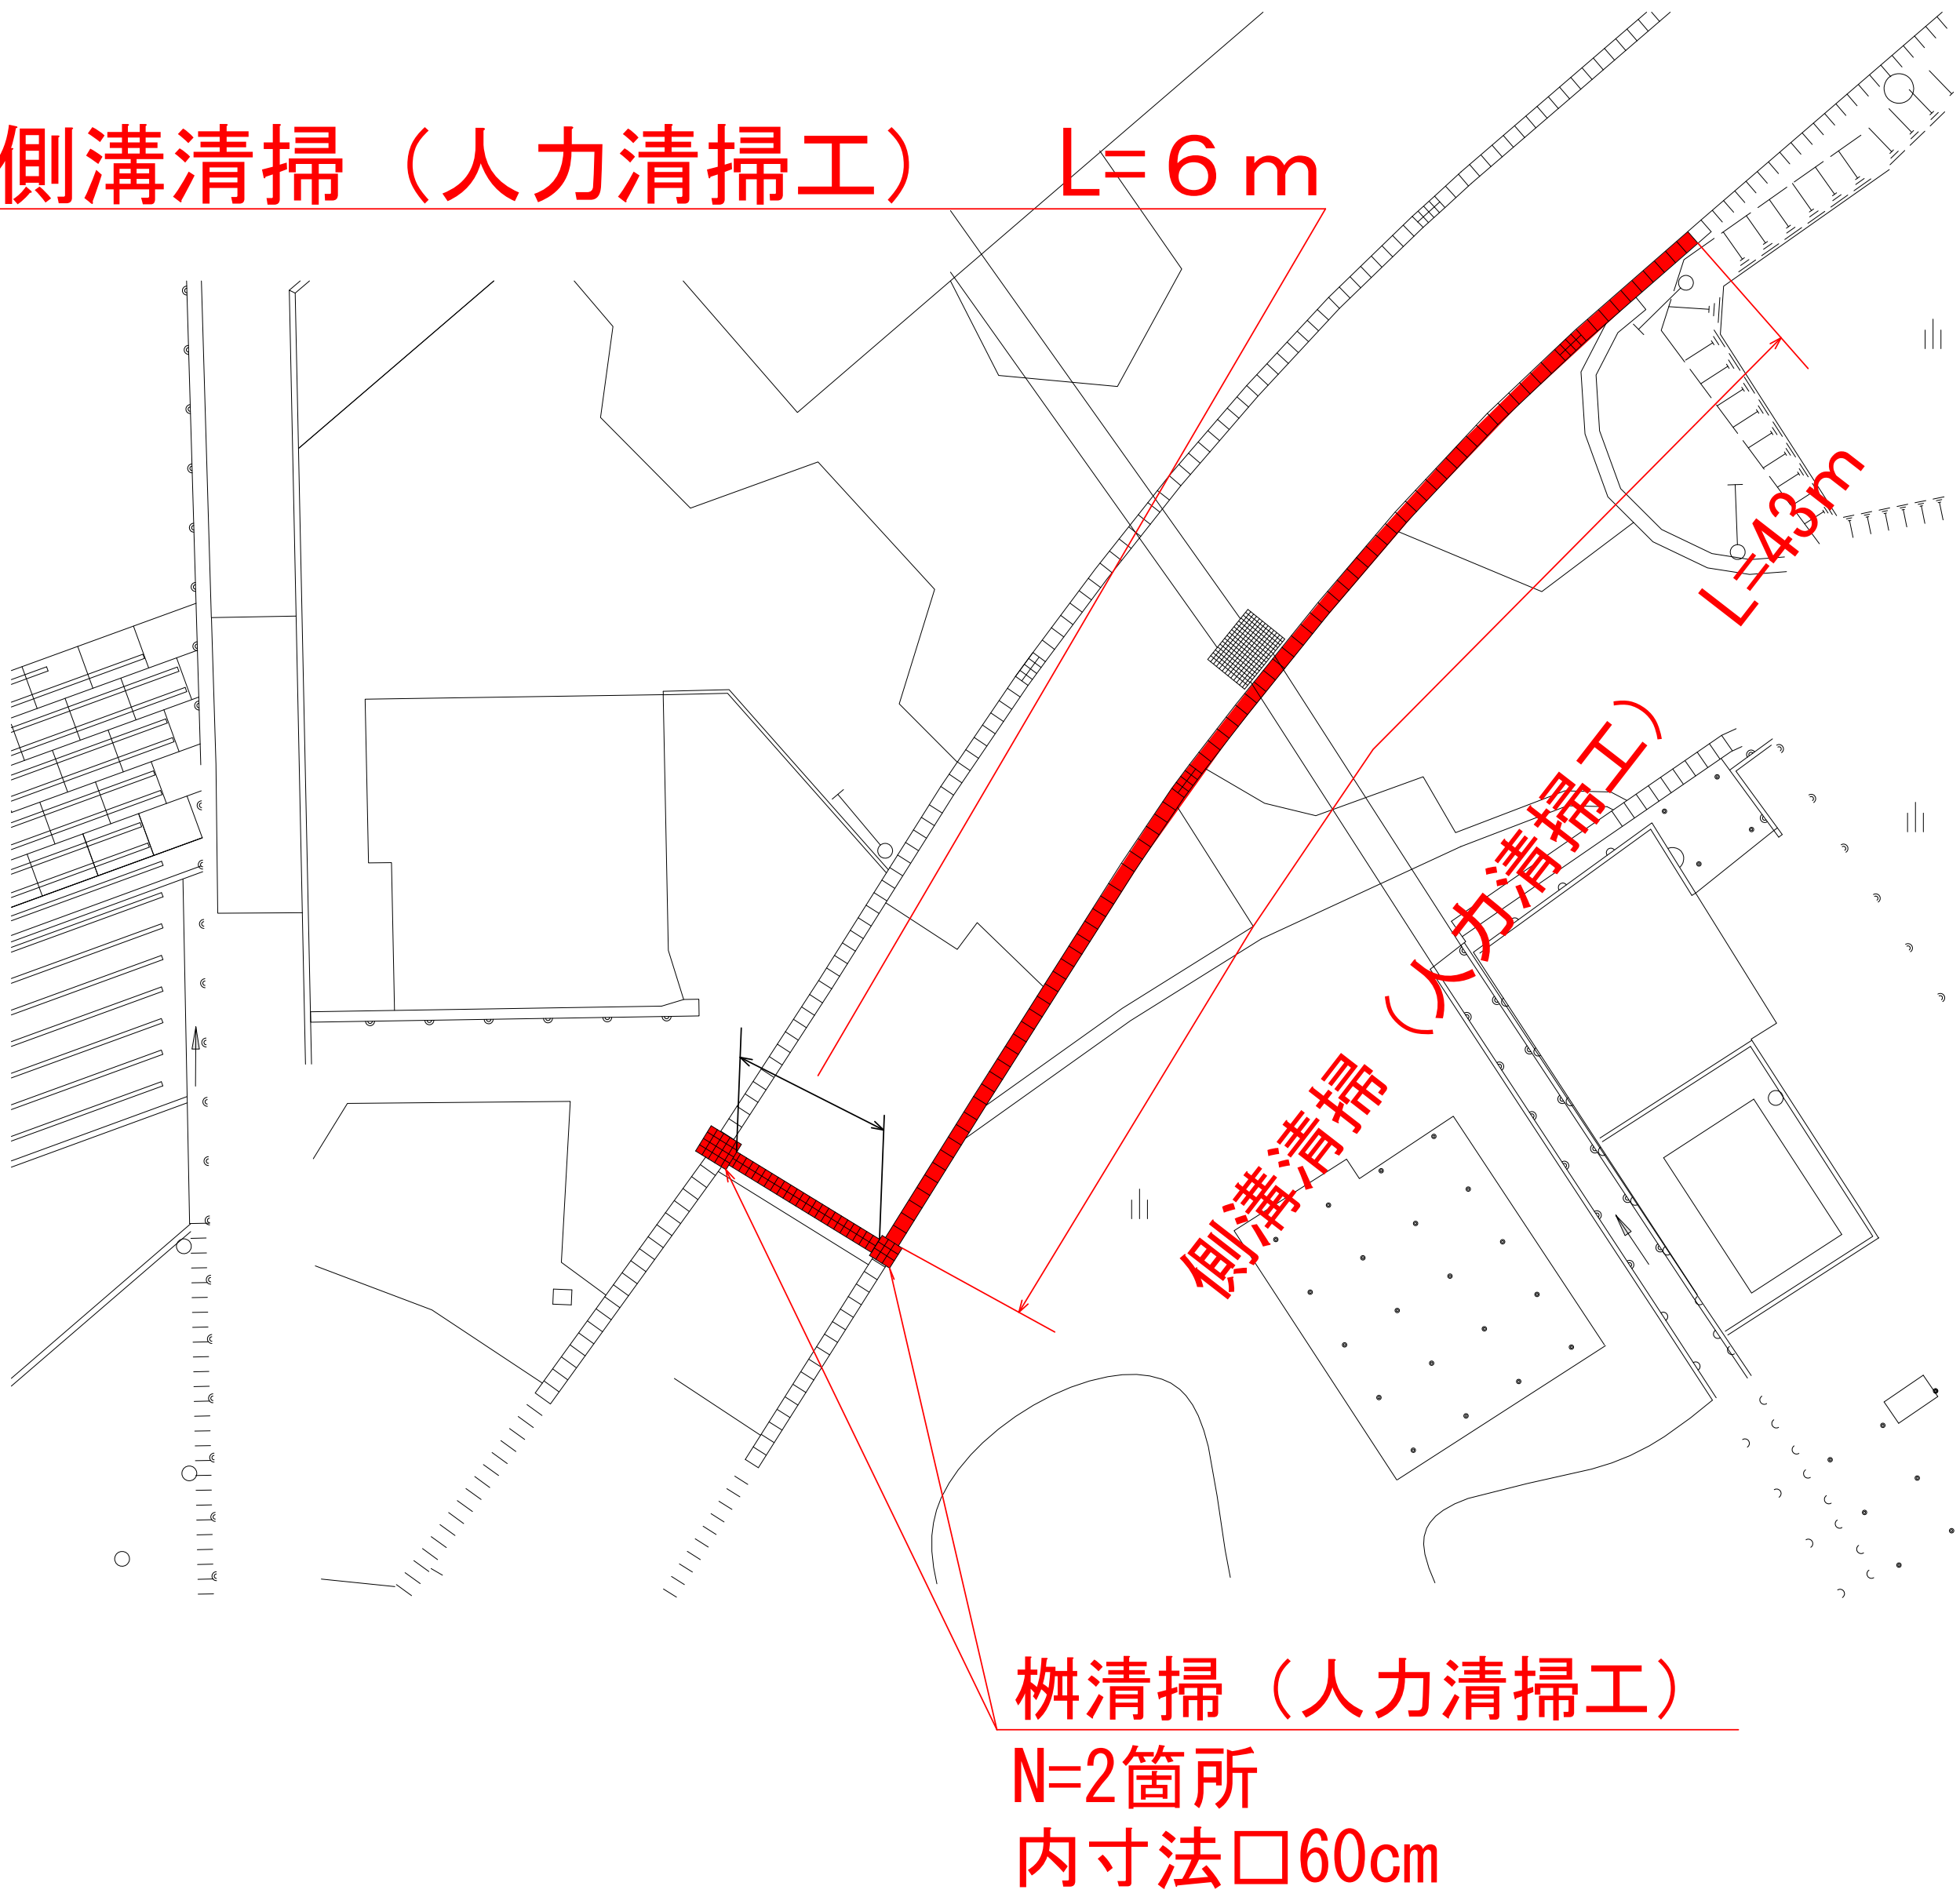


実施

岩手県沿岸広域振興局	
吉里吉里漁港	釜石市魚河岸地内ほか
全11枚ノ中其10	吉里吉里漁港 側溝清掃詳細図
令和 7 年 度	
釜石管内県単漁港維持修繕ほか業務委託	
縮 尺	図 示

唐 丹 漁 港 平 面 図

縮 尺 1 : 2 , 0 0 0

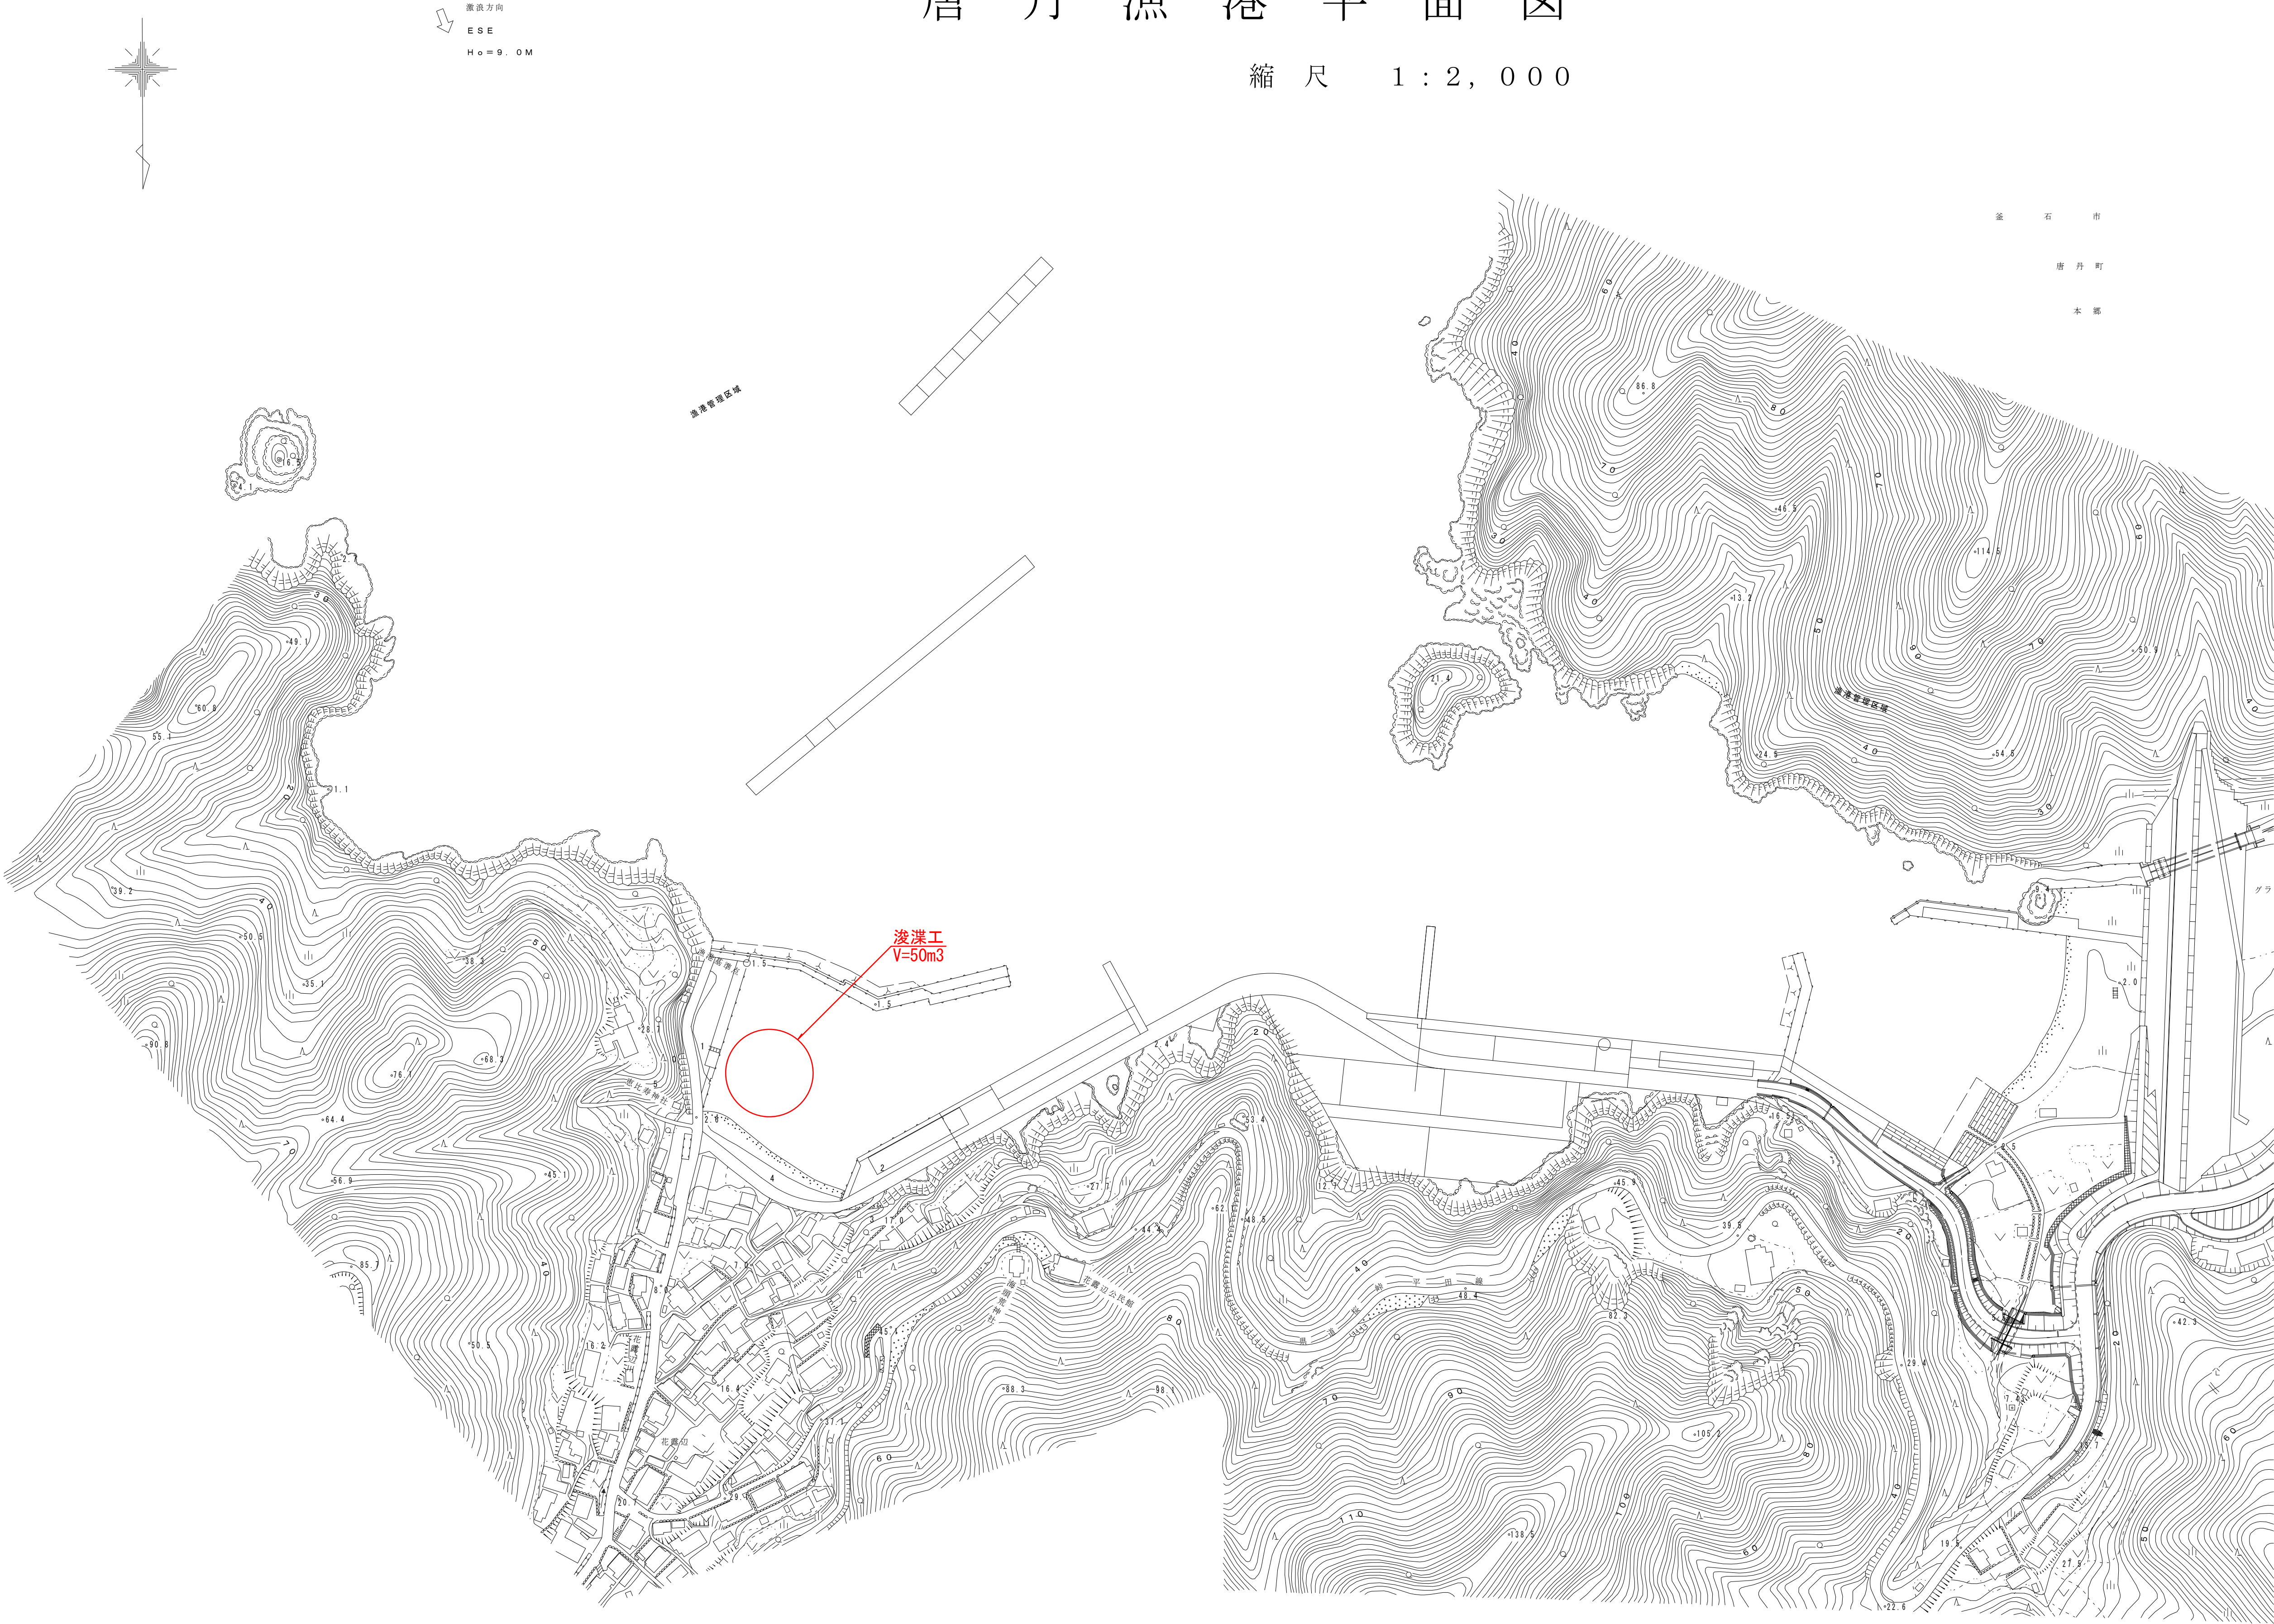

実施 岩手県沿岸広域振興局	
唐丹漁港	釜石市魚河岸地内ほか
全11枚ノ中其11	唐丹漁港平面図
令和 7 年度	
釜石管内県単漁港維持修繕ほか業務委託	
縮 尺	図 示