

■外部仕上表

校舎棟			
屋根	屋根1,4~7:コンクリート直均しの上PUFt70+アスファルト露出防水絶縁断熱工法(DR-1960(2))	ガラス	Low-eガラス(ペアガラス)、フロートガラス、スクールテンバガラス、合わせガラス
	改質アスファルト防水ノンケトル工法 同等		
	テラス:コンクリート直均しの上PUFt70+アスファルト露出防水絶縁工法(DR-1960(2))	庇	アルミハニカムパネル庇
	+乾式浮床の再生木デッキ 加熱型改質アス塗膜防水工法 同等		
	屋根2,3:コンクリート直均しの上超速硬化ウレタン複合防水	樋	外部:SUSヘアライン鋼管(電熱ヒーター付)、内部:塩ビライニング鋼管(防露巻き)
	ハト小屋,機械基礎:ウレタン塗膜防水		
		外構(本工事)	アスファルト舗装(大型車対応)、コンクリート舗装、砂利敷、懸垂幕、サイン、旗竿
笠木	アルミ製笠木		
外壁	RC+外断熱(断熱材t50、グラスファイバーメッシュ、耐候性有機質プラスター塗装、超撥水仕上)		
	透湿型湿式外断熱工法		
建具	アルミサッシ(AW)		
	アルミカーテンウォール(ACW)		
	アルミガリリ(AG)		
	ステンレスサッシ ヘアライン(SUSW)、ステンレスオードア ヘアライン(SUSWD)		
	ステンレスドア(SUSD)、スチールドア(SD)、オーバースライディングドア(OSD)		

駐輪場(LIXILアーケラインサイクルポートAR-A型同等品)			
屋根	アルミ樹脂複合板 不燃認定:NM-1961		

■内部仕上表凡例

[illegible]

■内部仕上表1

室名	居室	法規制			床レベル		床		幅木	下地	壁		天井		天井高さ 床仕上から	耐震 天井	仕上 備考1
		排煙 種別	内室制限 壁	天井	仕上	堅休	下地	仕上			下地	仕上	下地	仕上			
1FL																	
・界隈口	非居室	—	—	—	0/-50	-80	コンクリート 金こて押え	磁器質タイル貼	SUSH60	RC/LGS	EP/GB+EP	PCaスラブ	PCaスラブ現し 湿式不燃断熱材金ゴテ押え	直天			樹脂製S/コ敷、靴箱(造作)
・玄関	非居室	—	—	—	0/-50	-80	コンクリート 金こて押え	磁器質タイル貼	SUSH60	RC/LGS	EP/GB+EP	PCaスラブ	PCaスラブ現し 湿式不燃断熱材金ゴテ押え	直天			樹脂製S/コ敷、靴箱(造作)、SUS点字紙、 自動ドア、強化ガラス衝突防護柵
・エントランスホール	非居室	—	—	—	0	-10	コンクリート 金こて押え	ビニル床タイルA	ソフトビニル巾木H60	RC/LGS	EP/GB+EP	PCaスラブ	PCaスラブ現し	直天			
・廊下1A	非居室	—	—	—	0	-10	コンクリート 金こて押え	ビニル床タイルA	ソフトビニル巾木H60	RC/LGS	EP/GB+EP	RC	化粧打放	直天			
・廊下1B	非居室	—	—	—	0	-10	コンクリート 金こて押え	ビニル床タイルA	ソフトビニル巾木H60	RC/LGS	EP/GB+EP	RC	化粧打放	直天			
・廊下1C	非居室	—	—	—	0	-10	コンクリート 金こて押え	無機質系塗床A	床同材H100	RC/LGS	EP/GB+EP	RC	化粧打放	直天			
・廊下1D	非居室	—	—	—	0	-10	コンクリート 金こて押え	無機質系塗床B	床同材H100	RC/LGS	EP/GB+EP	RC/PCaス ラ	化粧打放/PCaスラブ現	直天			
・ラウンジ1A・1B	非居室	—	—	—	0	-10	コンクリート 金こて押え	ビニル床タイルA	ソフトビニル巾木H60	RC/LGS	EP/GB+EP	LGS	木ルーバー	2800			
・コミュニティホール	居室	—	—	—	0	-10	コンクリート 金こて押え	ビニル床タイルA	ソフトビニル巾木H60	RC/LGS	EP/GB+EP	PCaスラブ	木ルーバー/化粧打放し	.			
・図書室(閲覧)	居室	—	—	—	0	-10	コンクリート 金こて押え	ビニル床タイルA	ソフトビニル巾木H60	RC/LGS	EP/GB+EP	PCaスラブ	グラスウール吸音板/PCaス ラブ現し	直天			
・図書室(書庫)	非居室	—	—	—	0	-10	コンクリート 金こて押え	ビニル床シートB	ソフトビニル巾木H60	RC/LGS	EP/GB+EP	PCaスラブ	PCaスラブ現し	直天			
・司書室	居室	—	—	—	0	-10	コンクリート 金こて押え	ビニル床シートB	ソフトビニル巾木H60	RC/LGS	EP/GB+EP	LGS	GB+岩綿吸音板	2800			
・大講義室	居室	—	—	—	0/+13 00	-40	コンクリート 金こて押え	木フローリング	巾木木オイルベイント H60	RC	化粧打放	PCaスラブ	グラスウール吸音板/PCaス ラブ現し	直天			
・小会議室1A,1B	居室	—	—	—	0	-10	コンクリート 金こて押え	ビニル床シートB	ソフトビニル巾木H60	RC/LGS	EP/GB+EP	LGS	GB+岩綿吸音板	2800			
・中会議室1A,1B	居室	—	—	—	0	-10	コンクリート 金こて押え	ビニル床シートB	ソフトビニル巾木H60	RC/LGS	EP/GB+EP	LGS	GB+岩綿吸音板	2800			
・事務室	居室	—	—	—	0	-100	フローアークセ スフロア	タイルカーペットA	ソフトビニル巾木H60	RC/LGS	EP/GB+EP	LGS	GB+岩綿吸音板	2800			窓口カウンター
・物品庫	非居室	—	—	—	0	-10	コンクリート 金こて押え	ビニル床シートB	ソフトビニル巾木H60	RC/LGS	EP/GB+EP	LGS	GB+岩綿吸音板	2800			
・給湯室	非居室	—	—	—	0	-10	コンクリート 金こて押え	ビニル床シートB	ソフトビニル巾木H60	RC/LGS	EP/GB+EP	LGS	GB+岩綿吸音板	2800			SUSシンク、吊戸棚、三方枠
・打合せ室	居室	—	—	—	0	-10	コンクリート 金こて押え	ビニル床シートB	ソフトビニル巾木H60	RC/LGS	EP/GB+EP	LGS	GB+岩綿吸音板	2800			
・書庫1A	非居室	—	—	—	0	-10	コンクリート 金こて押え	ビニル床シートB	ソフトビニル巾木H60	RC/LGS	EP/GB+EP	PCaスラブ	PCaスラブ現し	直天			
・書庫1B	非居室	—	—	—	0	-10	コンクリート 金こて押え	ビニル床シートB	ソフトビニル巾木H60	RC/LGS	EP/GB+EP	PCaスラブ	PCaスラブ現し	直天			
・職員更衣室1A,1B	非居室	—	—	—	0	-10	コンクリート 金こて押え	ビニル床シートB	ソフトビニル巾木H60	RC/LGS	EP/GB+EP	LGS	化粧石膏ボード	2400			カーテンレール
・技術員室兼倉庫	居室	—	—	—	0/-10/+ 100	-10	コンクリート 金こて押え	ビニル床シートB、畳	ソフトビニル巾木H60	RC/LGS	EP/GB+EP	PCaスラブ	PCaスラブ現し	直天			SUSシンク、カーテンレール、上檜
・ゴミ庫1A	非居室	—	—	—	0	-300	押えコンクリ ート	防塵塗装	床同材H100	RC/LGS	EP/GB+EP	PCaスラブ	PCaスラブ現し	直天			地返し
・保健室1A,1B	居室	—	—	—	0	-10	コンクリート 金こて押え	ビニル床シートB	ソフトビニル巾木H60	RC/LGS	EP/GB+EP	LGS	GB+岩綿吸音板	2800			SUSシンク、洗濯パン、カーテンレール
・保健相談室1A,1B	居室	—	—	—	0	-10	コンクリート 金こて押え	ビニル床シートB	ソフトビニル巾木H60	RC/LGS	EP/GB+EP	LGS	GB+岩綿吸音板	2800			
・保健器具庫1A,1B	非居室	—	—	—	0	-10	コンクリート 金こて押え	ビニル床シートB	ソフトビニル巾木H60	RC/LGS	EP/GB+EP	LGS	GB+岩綿吸音板	2800			
・休養室1A~1D	居室	—	—	—	0/+10 0	-10	コンクリート 金こて押え	ビニル床シートB/畳	畳寄せ	LGS	GB+EP	LGS	GB+岩綿吸音板	2800			押入、洗面、上り框、一部植フローリングt15 UCL
・鋳造実習室	居室	—	—	—	0/-20 0	-10/- 200/- 700	コンクリート 金こて押え	無機質系塗床A/砂場	床同材H100	RC/LGS	EP/GB+EP	PCaスラブ	PCaスラブ現し	直天			SUSシンク、造作棚
・原動機・流体実験室	居室	—	—	—	0/-10 00	-300	コンクリート 金こて押え	無機質系塗床A	床同材H100	RC/LGS	EP/GB+EP	PCaスラブ	PCaスラブ現し	直天			SUSシンク、造作棚
・機械実習室(装置)	居室	—	—	—	0	-10	コンクリート 金こて押え	無機質系塗床A	床同材H100	RC/LGS	EP/GB+EP	PCaスラブ LGS	PCaスラブ現し GB+EP	直天/4415 4780			SUSシンク、作業台
・機械実習室(特殊機械)	居室	—	—	—	0	-10	コンクリート 金こて押え	無機質系塗床A	床同材H100	RC/LGS	EP/GB+EP	PCaスラブ LGS	PCaスラブ現し GB+EP	直天/4415 4780			SUSシンク、作業台、造作棚
・空気調和・衛生実習室	居室	—	—	—	0	-300	押えコンクリ ート	無機質系塗床A	床同材H100	RC/LGS	EP/GB+EP	PCaスラブ	グラスウール吸音板/PCaス ラブ現し	直天			SUSシンク、作業台、造作棚
・材料試験実習室	居室	—	—	—	0	-10	コンクリート 金こて押え	無機質系塗床A	床同材H100	RC/LGS	EP/GB+EP	PCaスラブ	グラスウール吸音板/PCaス ラブ現し	直天			流し台
・工具室	非居室	—	—	—	0	-10	コンクリート 金こて押え	無機質系塗床A	床同材H100	RC/LGS	EP/GB+EP	PCaスラブ	PCaスラブ現し	直天			造作棚
・コンプレッサー室	非居室	—	—	—	0	-10	コンクリート 金こて押え	無機質系塗床A	床同材H100	RC/LGS	EP/GB+EP	PCaスラブ	PCaスラブ現し	直天			
・施工実習室	居室	—	—	—	0	-10	コンクリート 金こて押え	無機質系塗床A	床同材H100	RC/LGS	EP/GB+EP	PCaスラブ	グラスウール吸音板/PCaス ラブ現し	直天			SUSシンク、作業台、簡仕切棚、パイプ置場
・溶接実習室	居室	—	—	—	0	-10	コンクリート 金こて押え	無機質系塗床A	床同材H100	RC/LGS	EP/GB+EP	PCaスラブ	グラスウール吸音板/PCaス ラブ現し	直天			流し台
・FA実習室	居室	—	—	—	0	-10	コンクリート 金こて押え	ビニル床シートB	ソフトビニル巾木H60	RC/LGS	EP/GB+EP	PCaスラブ	グラスウール吸音板/PCaス ラブ現し	直天			
・情報実習室	居室	—	—	—	0	-100	フローアークセ スフロア	ビニル床タイルB	ソフトビニル巾木H60	RC/LGS	EP/GB+EP	PCaスラブ	グラスウール吸音板/PCaス ラブ現し	直天			
・機械制御実習加工室	居室	—	—	—	0	-10	コンクリート 金こて押え	無機質系塗床A	床同材H100	RC/LGS	EP/GB+EP	PCaスラブ	グラスウール吸音板/PCaス ラブ現し	直天			流し台
・機械制御実習端末処理室	居室	—	—	—	0	-100	フローアークセ スフロア	ビニル床タイルB	ソフトビニル巾木H60	RC/LGS	EP/GB+EP	PCaスラブ	グラスウール吸音板/PCaス ラブ現し	直天			
・食品資源学習室	居室	—	—	—	0	-10	コンクリート 金こて押え	無機質系塗床B	床同材H100	RC/LGS	EP/GB+EP	PCaスラブ	グラスウール吸音板/PCaス ラブ現し	直天			
・食品化学総合実習室	居室	—	—	—	0	-10	コンクリート 金こて押え	水性硬質ウレタン系塗床	床同材H100	RC/LGS	EP/GB+EP	PCaスラブ	グラスウール吸音板/PCaス ラブ現し	直天			
・食品化学総合実習準備室	非居室	—	—	—	0	-10	コンクリート 金こて押え	水性硬質ウレタン系塗床	床同材H100	RC/LGS	EP/GB+EP	PCaスラブ	グラスウール吸音板/PCaス ラブ現し	直天			
・食品薬品庫	非居室	—	—	—	0	-10	コンクリート 金こて押え	水性硬質ウレタン系塗床	床同材H100	RC/LGS	EP/GB+EP	LGS	グラスウール吸音板/PCaス ラブ現し	直天			
・工学実習室	居室	—	—	—	0	-10	コンクリート 金こて押え	無機質系塗床A	床同材H100	RC/LGS	EP/GB+EP	LGS	グラスウール吸音板/PCaス ラブ現し	直天			流し台、油洗
・海洋生物実験室	居室	—	—	—	0	-10	コンクリート 金こて押え	無機質系塗床B	床同材H100	RC/LGS	EP/GB+EP	PCaスラブ	グラスウール吸音板/PCaス ラブ現し	直天			
・海洋生物準備室	非居室	—	—	—	0	-10	コンクリート 金こて押え	無機質系塗床B	床同材H100	RC/LGS	EP/GB+EP	PCaスラブ	グラスウール吸音板/PCaス ラブ現し	直天			

	訂正	・				件名 岩手県立富古商工高等学校及び岩手県立富古水産高等学校 校舎新築(建築)工事 図面名称 仕上表-1	図面番号 A1版 -- A3版 --	図面番号 A-018
		・						
		・						
		・						
		・						

■内部仕上表2

室名	居室	法規制		床レベル		床		幅木	壁		天井		天井高さ 床仕上から	耐震 天井	仕上表備考1
		排煙 種別	内装制限 壁 天井	仕上	躯体	下地	仕上		下地	仕上	下地	仕上			
1FL															
・資源増殖実習室	居室	—	—	—	0	-300	コンクリート 金こて押え	無機質系塗床B	床同材H100	RC/LGS	EP/GB+EP-G	PCaスラブ	グラスウール吸音板/Pcaス ラブ現し	直天	排水側溝
・資源増殖実習準備室	非居室	—	—	—	0	-10	コンクリート 金こて押え	無機質系塗床B	床同材H100	RC/LGS	EP/GB+EP	PCaスラブ	グラスウール吸音板/Pcaス ラブ現し	直天	
・資源増殖実習控室	非居室	—	—	—	0	-10	コンクリート 金こて押え	無機質系塗床B	床同材H100	RC/LGS	EP/GB+EP	PCaスラブ	グラスウール吸音板/Pcaス ラブ現し	直天	
・水槽置場	非居室	—	—	—	0	-300	押えコンクリ ート	ウレタン塗膜防水	床同材H100	RC	外断熱材	ケイカル板	ケイカル板+フッ素樹脂塗装	2800	排水側溝
・漁具製作実習室	居室	—	—	—	0/+10 0	-10	鋼製床	木フローリング	木巾木オイルベイント H60	RC/LGS	EP/GB+EP	PCaスラブ	グラスウール吸音板/Pcaス ラブ現し	直天	
・漁具製作準備室	非居室	—	—	—	0	-10	コンクリート 金こて押え	無機質系塗床B	床同材H100	RC/LGS	EP/GB+EP	PCaスラブ	PCaスラブ現し	直天	樹脂製スノコ敷
・食製調味加熱室	居室	—	—	—	0	-300	押えコンクリ ート	無機質系塗床B	床同材H200	RC/LGS	GB+化粧ケイカル板t6	LGS	ケイカル板t8+EP-G	3000	天井下地高耐食仕様
・食製魚肉詰・充填室	居室	—	—	—	0	-300	押えコンクリ ート	無機質系塗床B	床同材H200	RC/LGS	GB+化粧ケイカル板t6	LGS	ケイカル板t8+EP-G	3000	天井下地高耐食仕様
・食製原料処理室	居室	—	—	—	0	-300	押えコンクリ ート	無機質系塗床B	床同材H200	RC/LGS	GB+化粧ケイカル板t6	LGS	ケイカル板t8+EP-G	3000	天井下地高耐食仕様
・食製惣菜室	居室	—	—	—	0	-300	押えコンクリ ート	無機質系塗床B	床同材H200	RC/LGS	GB+化粧ケイカル板t6	LGS	ケイカル板t8+EP-G	3000	天井下地高耐食仕様
・食製包装室	居室	—	—	—	0	-300	押えコンクリ ート	無機質系塗床B	床同材H200	RC/LGS	GB+化粧ケイカル板t6	LGS	ケイカル板t8+EP-G	3000	天井下地高耐食仕様
・食製製品庫	非居室	—	—	—	0	-300	押えコンクリ ート	無機質系塗床B	床同材H200	RC/LGS	EP/GB+EP	LGS	ケイカル板t8+EP-G	3000	
・食製管理室	非居室	—	—	—	0	-300	押えコンクリ ート	無機質系塗床B	床同材H200	RC/LGS	EP/GB+EP	LGS	化粧石膏ボード	2400	
・食製サニタリー室1	非居室	—	—	—	0	-300	押えコンクリ ート	無機質系塗床B	床同材H200	RC/LGS	GB+化粧ケイカル板t6	LGS	ケイカル板t8+EP-G	3000	天井下地高耐食仕様
・食製サニタリー室2	非居室	—	—	—	0	-300	押えコンクリ ート	無機質系塗床B	床同材H200	RC/LGS	GB+化粧ケイカル板t6	LGS	ケイカル板t8+EP-G	3000	天井下地高耐食仕様
・食製ボイラー室	非居室	—	—	—	0	-300	押えコンクリ ート	無機質系塗床B	床同材H200	RC/LGS	EP/GB+EP、グラスウール吸 音板	LGS	グラスウール吸音板/Pcaス ラブ現し	直天	
・食製タンク室	非居室	—	—	—	0	-300	押えコンクリ ート	無機質系塗床B	床同材H200	RC/LGS	EP/GB+EP、グラスウール吸 音板	LGS	グラスウール吸音	直天	
・食製通路	非居室	—	—	—	0	-10	コンクリート 金こて押え	無機質系塗床B	床同材H100	RC/LGS	EP/GB+EP	LGS	GB+岩綿吸音板	2800	
・食製学習室	居室	—	—	—	0	-10	コンクリート 金こて押え	無機質系塗床B	床同材H100	RC/LGS	EP/GB+EP	LGS	GB+岩綿吸音板	2800	
・食製倉庫	非居室	—	—	—	0	-10	コンクリート 金こて押え	無機質系塗床B	床同材H100	RC/LGS	EP/GB+EP	LGS	化粧石膏ボード	2400	
・食製更衣室(W)	非居室	—	—	—	0	-10	コンクリート 金こて押え	無機質系塗床B	床同材H100	RC/LGS	EP/GB+EP	LGS	化粧石膏ボード	2400	
・食製更衣室(M)	非居室	—	—	—	0	-10	コンクリート 金こて押え	無機質系塗床B	床同材H100	RC/LGS	EP/GB+EP	LGS	化粧石膏ボード	2400	
・食製洗面1	非居室	—	—	—	0	-10	コンクリート 金こて押え	無機質系塗床B	床同材H100	RC/LGS	EP/GB+EP-G	LGS	GB+EP-G	2400	洗面カウンター、鏡
・食製WC1	非居室	—	—	—	0	-10	コンクリート 金こて押え	無機質系塗床B	床同材H100	LGS	GB+化粧ケイカル板t6	LGS	GB+EP-G	2400	ライニング
・食製洗面2	非居室	—	—	—	0	-10	コンクリート 金こて押え	無機質系塗床B	床同材H100	RC/LGS	EP/GB+EP-G	LGS	GB+EP-G	2400	洗面カウンター、鏡
・食製WC2	非居室	—	—	—	0	-10	コンクリート 金こて押え	無機質系塗床B	床同材H100	RC/LGS	GB+化粧ケイカル板t6	LGS	GB+EP-G	2400	ライニング
・食製備品庫	非居室	—	—	—	0	-300	押えコンクリ ート	無機質系塗床B	床同材H200	RC/LGS	EP/GB+EP-G	LGS	ケイカル板t8+EP-G	3000	
・風除室	非居室	—	—	—	0	-300	コンクリート 金こて押え	無機質系塗床B	床同材H200	RC/LGS	EP/GB+EP-G	LGS	ケイカル板t8+EP-G	3000	
・冷蔵庫(0℃)	非居室	—	—	—	+20	-300	コンクリート 金こて押え	無機質系塗床B 床パネル下:ウレタン塗 膜防水	床同材H200	-	カラー鋼板	-	カラー鋼板	2650	プレハブ製 床パネル下防水、床コンクリート、床仕上以 外は機械設備工事
・冷凍庫(-20℃)	非居室	—	—	—	+20	-300	コンクリート 金こて押え	無機質系塗床B 床パネル下:ウレタン塗 膜防水	床同材H200	-	カラー鋼板	-	カラー鋼板	2644	プレハブ製 床パネル下防水、床コンクリート、床仕上以 外は機械設備工事
・冷凍庫(-50℃)	非居室	—	—	—	+20	-300	コンクリート 金こて押え	無機質系塗床B 床パネル下:ウレタン塗 膜防水	床同材H200	-	カラー鋼板	-	カラー鋼板	2594	プレハブ製 床パネル下防水、床コンクリート、床仕上以 外は機械設備工事
・食品庫・備品庫	非居室	—	—	—	0	-300	押えコンクリ ート	無機質系塗床B	床同材H200	RC/LGS	EP/GB+EP	LGS	ケイカル板t8+EP-G	2400	
・MDF	非居室	—	—	—	0	-10	コンクリート 金こて押え	防塵塗装	床同材H100	LGS	GB素地	RC	化粧打放	直天	
・消火ポンプ室	非居室	—	—	—	0	-10	コンクリート 金こて押え	防塵塗装	床同材H100	RC/LGS	GB素地	PCaスラブ	グラスウール吸音板/Pcaス ラブ現し	直天	機械基礎
・前室1	非居室	—	—	—	0	-10	コンクリート 金こて押え	ビニル床シートA	ソフビニル巾木H60	RC/LGS	EP/GB+EP	RC	化粧打放	直天	
・ガスポンベ室	非居室	—	—	—	0	-10	コンクリート 金こて押え	防塵塗装	床同材H100	RC/LGS	GB素地	PCaスラブ	PCaスラブ現し	直天	
・ゴミ庫1B	非居室	—	—	—	0	-10	コンクリート 金こて押え	防塵塗装	床同材H100	RC/LGS	GB素地	RC	化粧打放	直天	
・ブロー機械室	非居室	—	—	—	0	-10	コンクリート 金こて押え	防塵塗装	床同材H100	RC/LGS	化粧打放/GB素地	RC	グラスウール吸音板	直天	
2FL															
・ステーション2	非居室	—	—	—	0	-10	コンクリート 金こて押え	ビニル床シートA	ソフビニル巾木H60	RC/LGS	EP/GB+EP	LGS	ホルダーバー	2400	
・廊下2A、2C~2E	非居室	—	—	—	0	-10	コンクリート 金こて押え	ビニル床シートA	ソフビニル巾木H60	RC/LGS	EP/GB+EP	RC	化粧打放	直天	
・廊下2B	非居室	—	—	—	0	-100	鋼製床	ビニル床シートA	ソフビニル巾木H60	RC/LGS	EP/GB+EP	PCaスラブ	ホルダーバー	2400	吹付断熱材不燃仕様
・ラウンジ2A、2C、2D	非居室	—	—	—	0	-10	コンクリート 金こて押え	ビニル床シートA	ソフビニル巾木H60	RC/LGS	EP/GB+EP	LGS	ホルダーバー	2400	
・ラウンジ2B	非居室	—	—	—	0	-10	コンクリート 金こて押え	ビニル床シートA	ソフビニル巾木H60	RC/LGS	EP/GB+EP	LGS	化粧打放	直天	吹付断熱材不燃仕様
・教室2A~2G	居室	—	—	—	0	-10	コンクリート 金こて押え	ビニル床シートA	ソフビニル巾木H60	RC/LGS	EP/GB+EP	PCaスラブ	グラスウール吸音板/Pcaス ラブ現し	直天	
・更衣室2A、2B	非居室	—	—	—	0	-10	コンクリート 金こて押え	ビニル床シートB	ソフビニル巾木H60	RC/LGS	EP/GB+EP	LGS	化粧石膏ボード	2400	三方枠、更衣用棚、カーテンレール
・生徒会室2A	居室	—	—	—	0	-10	コンクリート 金こて押え	ビニル床シートA	ソフビニル巾木H60	RC/LGS	EP/GB+EP	PCaスラブ	グラスウール吸音板/Pcaス ラブ現し	直天	
・進路指導室	居室	—	—	—	0	-10	コンクリート 金こて押え	ビニル床シートA	ソフビニル巾木H60	RC/LGS	EP/GB+EP	PCaスラブ	グラスウール吸音板/Pcaス ラブ現し	直天	

■内部仕上表3

室名	居室	法規制		床レベル		床		幅木	壁		天井		天井高さ 床仕上から	耐震 天井	仕上表備考1
		排煙 種別	内装制限 壁 天井	仕上	躯体	下地	仕上		下地	仕上	下地	仕上			
2FL															
・進路指導室・進路応接室	居室	—	—	—	0	-10	コンクリート 金こて押え	タイルカーペットA	ソフビニル巾木H60	RC/LGS	EP/GB+EP(ガラスクロス下地)	LGS	GB+岩綿吸音板	2600	パーティション(備品工事)
・選択教室2A	居室	—	—	—	0	-10	コンクリート 金こて押え	ビニル床シートA	ソフビニル巾木H60	RC/LGS	EP/GB+EP	PCaスラブ	グラスウール吸音板/PCaス ラブ現し	直天	
・教育相談室2A、2B	居室	—	—	—	0	-10	コンクリート 金こて押え	ビニル床シートA	ソフビニル巾木H60	RC/LGS	EP/GB+EP	PCaスラブ	グラスウール吸音板/PCaス ラブ現し	直天	パーティション(備品工事)
・面談室	居室	—	—	—	0	-10	コンクリート 金こて押え	ビニル床シートA	ソフビニル巾木H60	RC/LGS	EP/GB+EP	PCaスラブ	グラスウール吸音板/PCaス ラブ現し	直天	パーティション(備品工事)
・職員室2A、2B	居室	—	—	—	0	-100	フリーアクセ スフロア	タイルカーペットA	ソフビニル巾木H60	RC/LGS	EP/GB+EP	LGS	GB+岩綿吸音板	2600	
・印刷室2A、2B	非居室	—	—	—	0	-10	コンクリート 金こて押え	ビニル床シートA	ソフビニル巾木H60	RC/LGS	EP/GB+EP	LGS	GB+岩綿吸音板	2400	
・給湯室2A・2B	非居室	—	—	—	0	-10	コンクリート 金こて押え	ビニル床シートA	ソフビニル巾木H60	RC/LGS	EP/GB+EP	LGS	GB+岩綿吸音板	2400	SUSシンク、吊戸棚
・倉庫2A~2C	非居室	—	—	—	0	-10	コンクリート 金こて押え	ビニル床シートA	ソフビニル巾木H60	RC/LGS	EP/GB+EP	RC	化粧打放	直天	
・職員更衣室2A、2C	非居室	—	—	—	0	-10	コンクリート 金こて押え	ビニル床シートB	ソフビニル巾木H60	RC/LGS	EP/GB+EP	LGS	化粧石膏ボード	2400	カーテンレール
・職員更衣室2B、2D	非居室	—	—	—	0	-10	コンクリート 金こて押え	ビニル床シートB	ソフビニル巾木H60	LGS	GB+EP	LGS	化粧石膏ボード	2400	カーテンレール
・職員MWC1、2	非居室	—	—	—	0	-10	コンクリート 金こて押え	ビニル床シートB	SUSH60	RC/LGS	メラミン不燃化粧板	LGS	GB+EP-G	2400	トイレブース(ビュコア同等)、手洗いカウン ター・窓見、間接照明付鏡、ライニング、手 箱、汚重石
・職員WWC1、2	非居室	—	—	—	0	-10	コンクリート 金こて押え	ビニル床シートB	SUSH60	RC/LGS	メラミン不燃化粧板	LGS	GB+EP-G	2400	トイレブース(ビュコア同等)、手洗いカウン ター・窓見、間接照明付鏡、ライニング、手 箱
・校長・応接室2A	居室	—	—	—	0	-10	コンクリート 金こて押え	タイルカーペットB	木巾木オイルペイント H60	RC/LGS	EP/GB+EP(ガラスクロス下地)	LGS	GB+岩綿吸音板	2600	
・校長室2B・応接室2B	居室	—	—	—	0	-10	コンクリート 金こて押え	タイルカーペットB	木巾木オイルペイント H60	RC/LGS	EP/GB+EP(ガラスクロス下地)	LGS	GB+岩綿吸音板	2600	
・放送室	居室	—	—	—	0	-100	フリーアクセ スフロア	タイルカーペットA	ソフビニル巾木H60	RC/LGS	EP/GB+EP	LGS	GB+岩綿吸音板	2400	
・多目的室	居室	—	—	—	0	-10	コンクリート 金こて押え	ビニル床シートA	ソフビニル巾木H60	RC/LGS	化粧打放/GB+EP	LGS	化粧打放 グラスウール吸音板	直天	吹付断熱材不燃仕様
・調理教室	居室	—	—	—	0	-10	コンクリート 金こて押え	水性硬質ウレタン系塗床	床同材H100	RC/LGS	EP/GB+EP-G	LGS	ケイカル板t8+EP-G	2400	
・調理準備室	非居室	—	—	—	0	-10	コンクリート 金こて押え	水性硬質ウレタン系塗床	床同材H100	RC/LGS	EP/GB+EP-G	LGS	ケイカル板t8+EP-G	2400	
・製図室	居室	—	—	—	0	-10	コンクリート 金こて押え	ビニル床シートA	ソフビニル巾木H60	RC/LGS	EP/GB+EP	PCaスラブ	グラスウール吸音板/PCaス ラブ現し	直天	
・製図準備室	非居室	—	—	—	0	-10	コンクリート 金こて押え	ビニル床シートA	ソフビニル巾木H60	RC/LGS	EP/GB+EP	PCaスラブ	PCaスラブ現し	直天	
・器具庫	非居室	—	—	—	0	-10	コンクリート 金こて押え	ビニル床シートA	ソフビニル巾木H60	RC/LGS	EP/GB+EP	PCaスラブ	PCaスラブ現し	直天	
・電気計測実習室	居室	—	—	—	0	-10	コンクリート 金こて押え	ビニル床シートC	ソフビニル巾木H60	RC/LGS	EP/GB+EP	PCaスラブ	グラスウール吸音板/PCaス ラブ現し	直天	
・課題研究実習室	居室	—	—	—	0	-10	コンクリート 金こて押え	ビニル床シートA	ソフビニル巾木H60	RC/LGS	EP/GB+EP	PCaスラブ	グラスウール吸音板/PCaス ラブ現し	直天	
・課題研究準備室	非居室	—	—	—	0	-10	コンクリート 金こて押え	ビニル床シートA	ソフビニル巾木H60	RC/LGS	EP/GB+EP	PCaスラブ	グラスウール吸音板/PCaス ラブ現し	直天	
・電気機器実習室(高圧)	居室	—	—	—	0/+40	-10	コンクリート 金こて押え	ビニル床シートC 木フローリング	ソフビニル巾木H60	RC/LGS+合 板t12	EP/GB+EP	PCaスラブ LGS+合板t 12	グラスウール吸音板/PCaス ラブ現し	直天/2600	
・電気機器実習室(静止)	居室	—	—	—	0	-10	コンクリート 金こて押え	ビニル床シートC	ソフビニル巾木H60	RC/LGS	EP/GB+EP	PCaスラブ	グラスウール吸音板/PCaス ラブ現し	直天	
・電気機器準備室	非居室	—	—	—	0	-10	コンクリート 金こて押え	ビニル床シートC	ソフビニル巾木H60	RC/LGS	EP/GB+EP	PCaスラブ	グラスウール吸音板/PCaス ラブ現し	直天	
・電気機器実習室(回転)	居室	—	—	—	0	-10	コンクリート 金こて押え	ビニル床シートC	ソフビニル巾木H60	RC/LGS	EP/GB+EP	PCaスラブ	グラスウール吸音板/PCaス ラブ現し	直天	
・水産科資料室	非居室	—	—	—	0	-10	コンクリート 金こて押え	ビニル床シートA	ソフビニル巾木H60	RC/LGS	EP/GB+EP	PCaスラブ	PCaスラブ現し	直天	
・船舶運月学習室	居室	—	—	—	0	-10	コンクリート 金こて押え	ビニル床シートA	ソフビニル巾木H60	RC/LGS	EP/GB+EP	PCaスラブ	グラスウール吸音板/PCaス ラブ現し	直天	
・船舶職員室1	居室	—	—	—	0	-10	コンクリート 金こて押え	ビニル床シートA	ソフビニル巾木H60	RC/LGS	EP/GB+EP	PCaスラブ	PCaスラブ現し	直天	
・船舶職員室2	居室	—	—	—	0	-10	コンクリート 金こて押え	ビニル床シートA	ソフビニル巾木H60	RC/LGS	EP/GB+EP	PCaスラブ	PCaスラブ現し	直天	
・航海計器実習室	居室	—	—	—	0	-10	コンクリート 金こて押え	ビニル床シートA	ソフビニル巾木H60	RC/LGS	EP/GB+EP	PCaスラブ	グラスウール吸音板/PCaス ラブ現し	直天	
・運用実習室(航海運用標 本室)	居室	—	—	—	0	-10	コンクリート 金こて押え	ビニル床シートA	ソフビニル巾木H60	RC/LGS	EP/GB+EP	PCaスラブ	グラスウール吸音板/PCaス ラブ現し	直天	
・シミュレーター室	居室	—	—	—	0	-10	コンクリート 金こて押え	ビニル床シートA	ソフビニル巾木H60	RC/LGS	EP/GB+EP	PCaスラブ	グラスウール吸音板/PCaス ラブ現し	直天	
・シミュレータ作業室	居室	—	—	—	0	-10	コンクリート 金こて押え	ビニル床シートA	ソフビニル巾木H60	RC/LGS	EP/GB+EP	PCaスラブ	グラスウール吸音板/PCaス ラブ現し	直天	
・海洋気象実習室	居室	—	—	—	0	-10	コンクリート 金こて押え	ビニル床シートA	ソフビニル巾木H60	RC/LGS	EP/GB+EP	PCaスラブ	グラスウール吸音板/PCaス ラブ現し	直天	流し台
・ICT室	居室	—	—	—	0	-100	フリーアクセ スフロア	ビニル床タイルB	ソフビニル巾木H60	RC/LGS	EP/GB+EP	PCaスラブ	GB+岩綿吸音板	2600	
・専攻科学習室	居室	—	—	—	0	-10	コンクリート 金こて押え	ビニル床シートA	ソフビニル巾木H60	RC/LGS	EP/GB+EP	PCaスラブ	GB+岩綿吸音板	2600	
・専攻科準備室	非居室	—	—	—	0	-10	コンクリート 金こて押え	ビニル床シートA	ソフビニル巾木H60	RC	EP/GB+EP	PCaスラブ	GB+岩綿吸音板	2600	流し台
3FL															
・ステーション3	非居室	—	—	—	0	-10	コンクリート 金こて押え	ビニル床シートA	ソフビニル巾木H60	RC/LGS	EP/GB+EP	LGS	木ルーバー	2400	
・廊下3D	非居室	—	—	—	0	-10	コンクリート 金こて押え	ビニル床シートA	ソフビニル巾木H60	RC/LGS	EP/GB+EP	LGS	GB+岩綿吸音板	2400	
・ラウンジ3A~3C	非居室	—	—	—	0	-10	コンクリート 金こて押え	ビニル床シートA	ソフビニル巾木H60	RC/LGS	EP/GB+EP	LGS	木ルーバー	2400	
・教室3A~3G	居室	—	—	—	0	-10	コンクリート 金こて押え	ビニル床シートA	ソフビニル巾木H60	RC/LGS	EP/GB+EP	PCaスラブ	グラスウール吸音板/PCaス ラブ現し	直天	
・選択教室3A・3C	居室	—	—	—	0	-10	コンクリート 金こて押え	ビニル床シートA	ソフビニル巾木H60	RC/LGS	EP/GB+EP	PCaスラブ	グラスウール吸音板/PCaス ラブ現し	直天	
・選択教室3B・生徒会室3A	居室	—	—	—	0	-10	コンクリート 金こて押え	ビニル床シートA	ソフビニル巾木H60	RC/LGS	EP/GB+EP	PCaスラブ	グラスウール吸音板/PCaス ラブ現し	直天	

■内部仕上表4


室名	居室	法規制			床レベル		床		幅木	下地	壁		天井		天井高さ 床仕上から	耐震 天井	仕上表_備考1
		排煙 種別	内装制限		仕上	躯体	下地	仕上			下地	仕上	下地	仕上			
壁	天井																
3FL																	
・更衣室3A,3B	非居室	—	—	—	0	-10	コンクリート 金こて押え	ビニル床シートB	ソフビニル巾木H60	RC/LGS	EP/GB+EP	LGS	化粧石膏ボード	2400			三方枠、更衣用棚、カーテンレール
・倉庫3A,3B	非居室	—	—	—	0	-10	コンクリート 金こて押え	ビニル床シートA	ソフビニル巾木H60	RC/LGS	EP/GB+EP	RC	化粧打放	直天			
・理科室	居室	—	—	—	0	-10	コンクリート 金こて押え	ビニル床シートD	ソフビニル巾木H60	RC/LGS	EP/GB+EP	PCaスラブ	グラスウール吸音板/PCaス ラブ現し	直天			実習台、流し台
・化学実験室	居室	—	—	—	0	-10	コンクリート 金こて押え	ビニル床シートD	ソフビニル巾木H60	RC/LGS	EP/GB+EP	PCaスラブ	グラスウール吸音板/PCaス ラブ現し	直天			実習台
・理科準備室	非居室	—	—	—	0	-10	コンクリート 金こて押え	ビニル床シートD	ソフビニル巾木H60	RC/LGS	EP/GB+EP	PCaスラブ RC	化粧打放	直天			流し台
・理科倉庫	非居室	—	—	—	0	-10	コンクリート 金こて押え	ビニル床シートD	ソフビニル巾木H60	RC/LGS	EP/GB+EP	RC	化粧打放	直天			
・理科薬品庫	非居室	—	—	—	0	-10	コンクリート 金こて押え	ビニル床シートD	ソフビニル巾木H60	RC/LGS	EP/GB+EP	RC	化粧打放	直天			
・書道室	居室	—	—	—	0	-10	コンクリート 金こて押え	ビニル床シートA	ソフビニル巾木H60	RC/LGS	EP/GB+EP/St-Pl146+ホワ イトボードフィルム 0.6	PCaスラブ	グラスウール吸音板/PCaス ラブ現し	直天			流し台(11口)
・書道準備室	非居室	—	—	—	0	-10	コンクリート 金こて押え	ビニル床シートA	ソフビニル巾木H60	RC/LGS	EP/GB+EP	RC	化粧打放	直天			
・電気工事実習室	居室	—	—	—	0	-10	コンクリート 金こて押え	ビニル床シートC	ソフビニル巾木H60	RC/LGS	EP/GB+EP	PCaスラブ	グラスウール吸音板/PCaス ラブ現し	直天			流し台
・電気工作実習室	居室	—	—	—	0	-10	コンクリート 金こて押え	ビニル床シートC	ソフビニル巾木H60	RC/LGS	EP/GB+EP	PCaスラブ	グラスウール吸音板/PCaス ラブ現し	直天			
・電気工作準備室	非居室	—	—	—	0	-10	コンクリート 金こて押え	ビニル床シートC	ソフビニル巾木H60	RC/LGS	EP/GB+EP	PCaスラブ	グラスウール吸音板/PCaス ラブ現し	直天			
・自動制御実習室	居室	—	—	—	0	-10	コンクリート 金こて押え	ビニル床シートC	ソフビニル巾木H60	RC/LGS	EP/GB+EP	PCaスラブ	グラスウール吸音板/PCaス ラブ現し	直天			
・計測実習室(照明)	居室	—	—	—	0	-10	コンクリート 金こて押え	ビニル床シートC	ソフビニル巾木H60	RC/LGS	EP/GB+EP	PCaスラブ	グラスウール吸音板/PCaス ラブ現し	直天			
・計測実習室	居室	—	—	—	0	-10	コンクリート 金こて押え	ビニル床シートC	ソフビニル巾木H60	RC/LGS	EP/GB+EP	PCaスラブ	グラスウール吸音板/PCaス ラブ現し	直天			
・計測準備室	非居室	—	—	—	0	-10	コンクリート 金こて押え	ビニル床シートC	ソフビニル巾木H60	RC/LGS	EP/GB+EP	PCaスラブ	グラスウール吸音板/PCaス ラブ現し	直天			
・電子計測実習室	居室	—	—	—	0	-100	鋼製床	ビニル床シートC	ソフビニル巾木H60	RC/LGS	EP/GB+EP	PCaスラブ	グラスウール吸音板/PCaス ラブ現し	直天			
・電子計算機実習室	居室	—	—	—	0	-100	フリーアクセ スフロア	ビニル床タイルB	ソフビニル巾木H60	RC/LGS	EP/GB+EP	PCaスラブ	グラスウール吸音板/PCaス ラブ現し	直天			
・電子計算準備室	非居室	—	—	—	0	-100	フリーアクセ スフロア	ビニル床タイルB	ソフビニル巾木H60	RC/LGS	EP/GB+EP	PCaスラブ	化粧石膏ボード	2400			
・課題研究室(器具保管)	居室	—	—	—	0	-10	コンクリート 金こて押え	ビニル床シートA	ソフビニル巾木H60	RC/LGS	EP/GB+EP	LGS	GB+岩綿吸音板	2400			流し台
・専門調理室1	居室	—	—	—	0	-10	コンクリート 金こて押え	水性硬質ウレタン系塗床	床同材H100	RC/LGS	EP/GB+EP-G	LGS	ケイカル板t8+EP-G	2400			
・師範デモ室	居室	—	—	—	0/18 0/480	-10	コンクリート 金こて押え /鋼製床	水性硬質ウレタン系塗床 /ビニル床シートA	床同材H100/ソフビ ニル巾木H60	RC/LGS	EP/GB+EP-G	LGS	ケイカル板t8+EP-G	2400/290 0			
・食物科職員室	居室	—	—	—	0	-10	コンクリート 金こて押え	水性硬質ウレタン系塗床	床同材H100	RC/LGS	EP/GB+EP	LGS	GB+岩綿吸音板	2400			手洗い、SUSシンク
・調理学習室	居室	—	—	—	0	-10	コンクリート 金こて押え	ビニル床シートA	ソフビニル巾木H60	RC/LGS	EP/GB+EP	LGS	GB+岩綿吸音板	2400			
・食物科更衣室1	非居室	—	—	—	0	-10	コンクリート 金こて押え	ビニル床シートB	ソフビニル巾木H60	RC/LGS	EP/GB+EP	LGS	化粧石膏ボード	2400			カーテンレール
・食物科更衣室2	非居室	—	—	—	0	-10	コンクリート 金こて押え	ビニル床シートB	ソフビニル巾木H60	RC/LGS	EP/GB+EP	LGS	化粧石膏ボード	2400			カーテンレール
・専門調理室2	居室	—	—	—	0	-10	コンクリート 金こて押え	水性硬質ウレタン系塗床	床同材H100	RC/LGS	EP/GB+EP-G	LGS	ケイカル板t8+EP-G	2400			
・専門調理準備室	非居室	—	—	—	0	-10	コンクリート 金こて押え	水性硬質ウレタン系塗床	床同材H100	RC/LGS	EP/GB+EP-G	LGS	ケイカル板t8+EP-G	2400			
・集団給食実習室	居室	—	—	—	0	-300	押えコンク リート	水性硬質ウレタン系塗床	床同材H100	RC/LGS	EP/GB+FK-D	LGS	ケイカル板t8+EP-G	2400			天井下地高耐食仕様
・集団給食サニタリー室1	非居室	—	—	—	0	-300	押えコンク リート	水性硬質ウレタン系塗床	床同材H100	RC/LGS	EP/GB+FK-D	LGS	ケイカル板t8+EP-G	2400			
・集団給食サニタリー室2	非居室	—	—	—	0	-300	押えコンク リート	水性硬質ウレタン系塗床	床同材H100	RC/LGS	EP/GB+FK-D	LGS	ケイカル板t8+EP-G	2400			
・集団給食検収室	居室	—	—	—	0	-300	押えコンク リート	水性硬質ウレタン系塗床	床同材H100	RC/LGS	EP/GB+FK-D	LGS	ケイカル板t8+EP-G	2400			
・集団給食食品庫	非居室	—	—	—	0	-300	押えコンク リート	水性硬質ウレタン系塗床	床同材H100	RC/LGS	EP/GB+FK-D	LGS	ケイカル板t8+EP-G	2400			
・倉庫3C	非居室	—	—	—	0	-300	押えコンク リート	水性硬質ウレタン系塗床	床同材H100	RC/LGS	EP/GB+FK-D	LGS	ケイカル板t8+EP-G	2400			
・接遇マナー室	居室	—	—	—	0	-10	コンクリート 金こて押え	ビニル床シートA	ソフビニル巾木H60	RC/LGS	EP/GB+EP	LGS	GB+岩綿吸音板	2400	いいえ		
・倉庫3E	非居室	—	—	—	0	-10	コンクリート 金こて押え	ビニル床シートA	ソフビニル巾木H60	RC/LGS	EP/GB+EP	RC	化粧打放	直天			
4FL																	
・ステーション4	非居室	—	—	—	0	-10	コンクリート 金こて押え	ビニル床シートA	ソフビニル巾木H60	RC/LGS	EP/GB+EP	LGS	PCaスラブ現し	直天			
・廊下4A~4D	非居室	—	—	—	0	-10	コンクリート 金こて押え	ビニル床シートA	ソフビニル巾木H60	RC/LGS	EP/GB+EP	RC	化粧打放	直天			
・教室4A~4G	居室	—	—	—	0	-10	コンクリート 金こて押え	ビニル床シートA	ソフビニル巾木H60	RC/LGS	EP/GB+EP	PCaスラブ	グラスウール吸音板/PCaス ラブ現し	直天			
・更衣室4A,4B	非居室	—	—	—	0	-10	コンクリート 金こて押え	ビニル床シートB	ソフビニル巾木H60	RC/LGS	EP/GB+EP	LGS	化粧石膏ボード	2400			三方枠、更衣用棚、カーテンレール
・倉庫4A	非居室	—	—	—	0	-10	コンクリート 金こて押え	ビニル床シートA	ソフビニル巾木H60	RC/LGS	EP/GB+EP	PCaスラブ	PCaスラブ現し	直天			
・倉庫4B~4D	非居室	—	—	—	0	-10	コンクリート 金こて押え	ビニル床シートA	ソフビニル巾木H60	RC/LGS	EP/GB+EP	RC	化粧石膏ボード	2400			
・美術室	居室	—	—	—	0	-10	コンクリート 金こて押え	ビニル床シートA	ソフビニル巾木H60	RC/LGS	EP/GB+EP	PCaスラブ	グラスウール吸音板/PCaス ラブ現し	直天			流し台(8口)
・美術準備室	非居室	—	—	—	0	-10	コンクリート 金こて押え	ビニル床シートA	ソフビニル巾木H60	RC/LGS	EP/GB+EP	RC	GB+岩綿吸音板	2400			流し台
・音楽室	居室	—	—	—	0	-10	コンクリート 金こて押え	タイルカーペットB	ソフビニル巾木H60	RC/LGS	EP/GB+EP	PCaスラブ	グラスウール吸音板/PCaス ラブ現し	直天			カーテンレール
・楽器庫4A	非居室	—	—	—	0	-10	コンクリート 金こて押え	ビニル床シートA	ソフビニル巾木H60	RC/LGS	EP/GB+EP	PCaスラブ	PCaスラブ現し	直天			
・楽器庫4B	非居室	—	—	—	0	-10	コンクリート 金こて押え	タイルカーペットB	ソフビニル巾木H60	RC/LGS	EP/GB+EP	PCaスラブ	化粧石膏ボード	2400			
・被服室	居室	—	—	—	0	-10	コンクリート 金こて押え	ビニル床シートA	ソフビニル巾木H60	RC/LGS	EP/GB+EP	PCaスラブ	グラスウール吸音板/PCaス ラブ現し	直天			手洗い

■内部仕上表5

室名	居室	法規制			床レベル		床		幅木	壁		天井		天井高さ 床仕上から	耐震 天井	仕上表備考1
		排煙 種別	内装制限 壁	天井	仕上	躯体	下地	仕上		下地	仕上	下地	仕上			
4FL																
・総合実践室	居室	—	—	—	0	-100	フリーアクセ スフロア	ビニル床タイルB	ソフビニル巾木H60	RC/LGS	EP/GB+EP	PCaスラブ	グラスウール吸音板/PCaス ラブ現し	直天		
・情報処理室	居室	—	—	—	0	-100	フリーアクセ スフロア	ビニル床タイルB	ソフビニル巾木H60	RC/LGS	EP/GB+EP	PCaスラブ	グラスウール吸音板/PCaス ラブ現し	直天		
・商業倉庫	非居室	—	—	—	0	-100	フリーアクセ スフロア	ビニル床タイルB	ソフビニル巾木H60	RC/LGS	EP/GB+EP	PCaスラブ	PCaスラブ現し	直天		
・プログラミング室	居室	—	—	—	0	-100	フリーアクセ スフロア	ビニル床タイルB	ソフビニル巾木H60	RC/LGS	EP/GB+EP	PCaスラブ	グラスウール吸音板/PCaス ラブ現し	直天		
・ネットワーク実習室	居室	—	—	—	0	-100	フリーアクセ スフロア	ビニル床タイルB	ソフビニル巾木H60	RC/LGS	EP/GB+EP	PCaスラブ	グラスウール吸音板/PCaス ラブ現し	直天		
・商業実習準備室	非居室	—	—	—	0	-10	コンクリート 金こて押え	ビニル床シートA	ソフビニル巾木H60	RC/LGS	EP/GB+EP	PCaスラブ	グラスウール吸音板/PCaス ラブ現し	直天		
・選択講義室1~4	居室	—	—	—	0	-10	コンクリート 金こて押え	ビニル床シートA	ソフビニル巾木H60	RC/LGS	EP/GB+EP	PCaスラブ	グラスウール吸音板/PCaス ラブ現し	直天		
・家庭科準備室	非居室	—	—	—	0	-10	コンクリート 金こて押え	ビニル床シートA	ソフビニル巾木H60	RC/LGS	EP/GB+EP	RC	GB+岩綿吸音板	2400		
・被服・家庭経営室	居室	—	—	—	0/+20 0	-10	コンクリート 金こて押え /木床箱	ビニル床シートA/畳敷き	ソフビニル巾木H60	RC/LGS	EP/GB+EP/ビニルクロス	PCaスラブ	グラスウール吸音板/ビニル クロス	直天/2400		板間(横フローリングt15UCL)、機、押入、床 の間、飾り壁、電熱炉、流し台
・ラウンジ4A、4B	非居室	—	—	—	0	-10	コンクリート 金こて押え	ビニル床シートA	ソフビニル巾木H60	RC/LGS	EP/GB+EP	LGS	木ルーバー	2400		
共通																
・階段1~4	非居室	—	—	—	0	-10	コンクリート 金こて押え	ビニル床シートA	—	RC/LGS	化粧打放/GB+EP	RC	化粧打放	—		ノンスリップ、手摺、SUS点字板
・PS1,2,DS	非居室	—	—	—	0	-10	コンクリート 金こて押え	防塵塗装	床同材H100	RC/LGS	グラスウール吸音板	RC	化粧打放	直天		
・PS3~7	非居室	—	—	—	0	-10	コンクリート 金こて押え	防塵塗装	床同材H100	RC/LGS	化粧打放/GB素地	RC	化粧打放	直天		
・EPS1~4	非居室	—	—	—	0	-10	コンクリート 金こて押え	防塵塗装	床同材H100	LGS	GB素地	RC	化粧打放	直天		防水堤H100
・MWC1~4	非居室	—	—	—	0	-10	コンクリート 金こて押え	ビニル床シートB	SUSH60	RC/LGS	メラミン不燃化粧板 EP-G/GB+メラミン不燃化粧板	LGS	GB+EP-G	2400		トイレブース(ビュアコア同等)、手洗いカウン ター、姿見、間接照明付鏡、ライニング、手 摺、汚重石
・WWC1~4	非居室	—	—	—	0	-10	コンクリート 金こて押え	ビニル床シートB	SUSH60	RC/LGS	メラミン不燃化粧板 EP-G/GB+メラミン不燃化粧板	LGS	GB+EP-G	2400		トイレブース(ビュアコア同等)、手洗いカウン ター、姿見、間接照明付鏡、ライニング、手 摺
・HWC1~2	非居室	—	—	—	0	-10	コンクリート 金こて押え	ビニル床シートB	SUSH60	LGS	メラミン不燃化粧板 EP-G/GB+メラミン不燃化粧板	LGS	GB+EP-G	2400		ライニング、手摺、鏡
・SK	非居室	—	—	—	0	-10	コンクリート 金こて押え	ビニル床シートB	SUSH60	RC/LGS	メラミン不燃化粧板 EP-G/GB+メラミン不燃化粧板	LGS	GB+EP-G	2400		
・SK+PS1~2	非居室	—	—	—	0	-10	コンクリート 金こて押え	ビニル床シートB	SUSH60	LGS	メラミン不燃化粧板	RC	化粧打放	直天		

訂正		・	姓名 岩手県立富岡工商高等学校及びび岩手県立富岡水産高等学校 校舎新築(建築)工事	図面名称 仕上表-3	図面番号 A1版 --- A3版 ---	図面番号 A-020
		・				
		・				
		・				



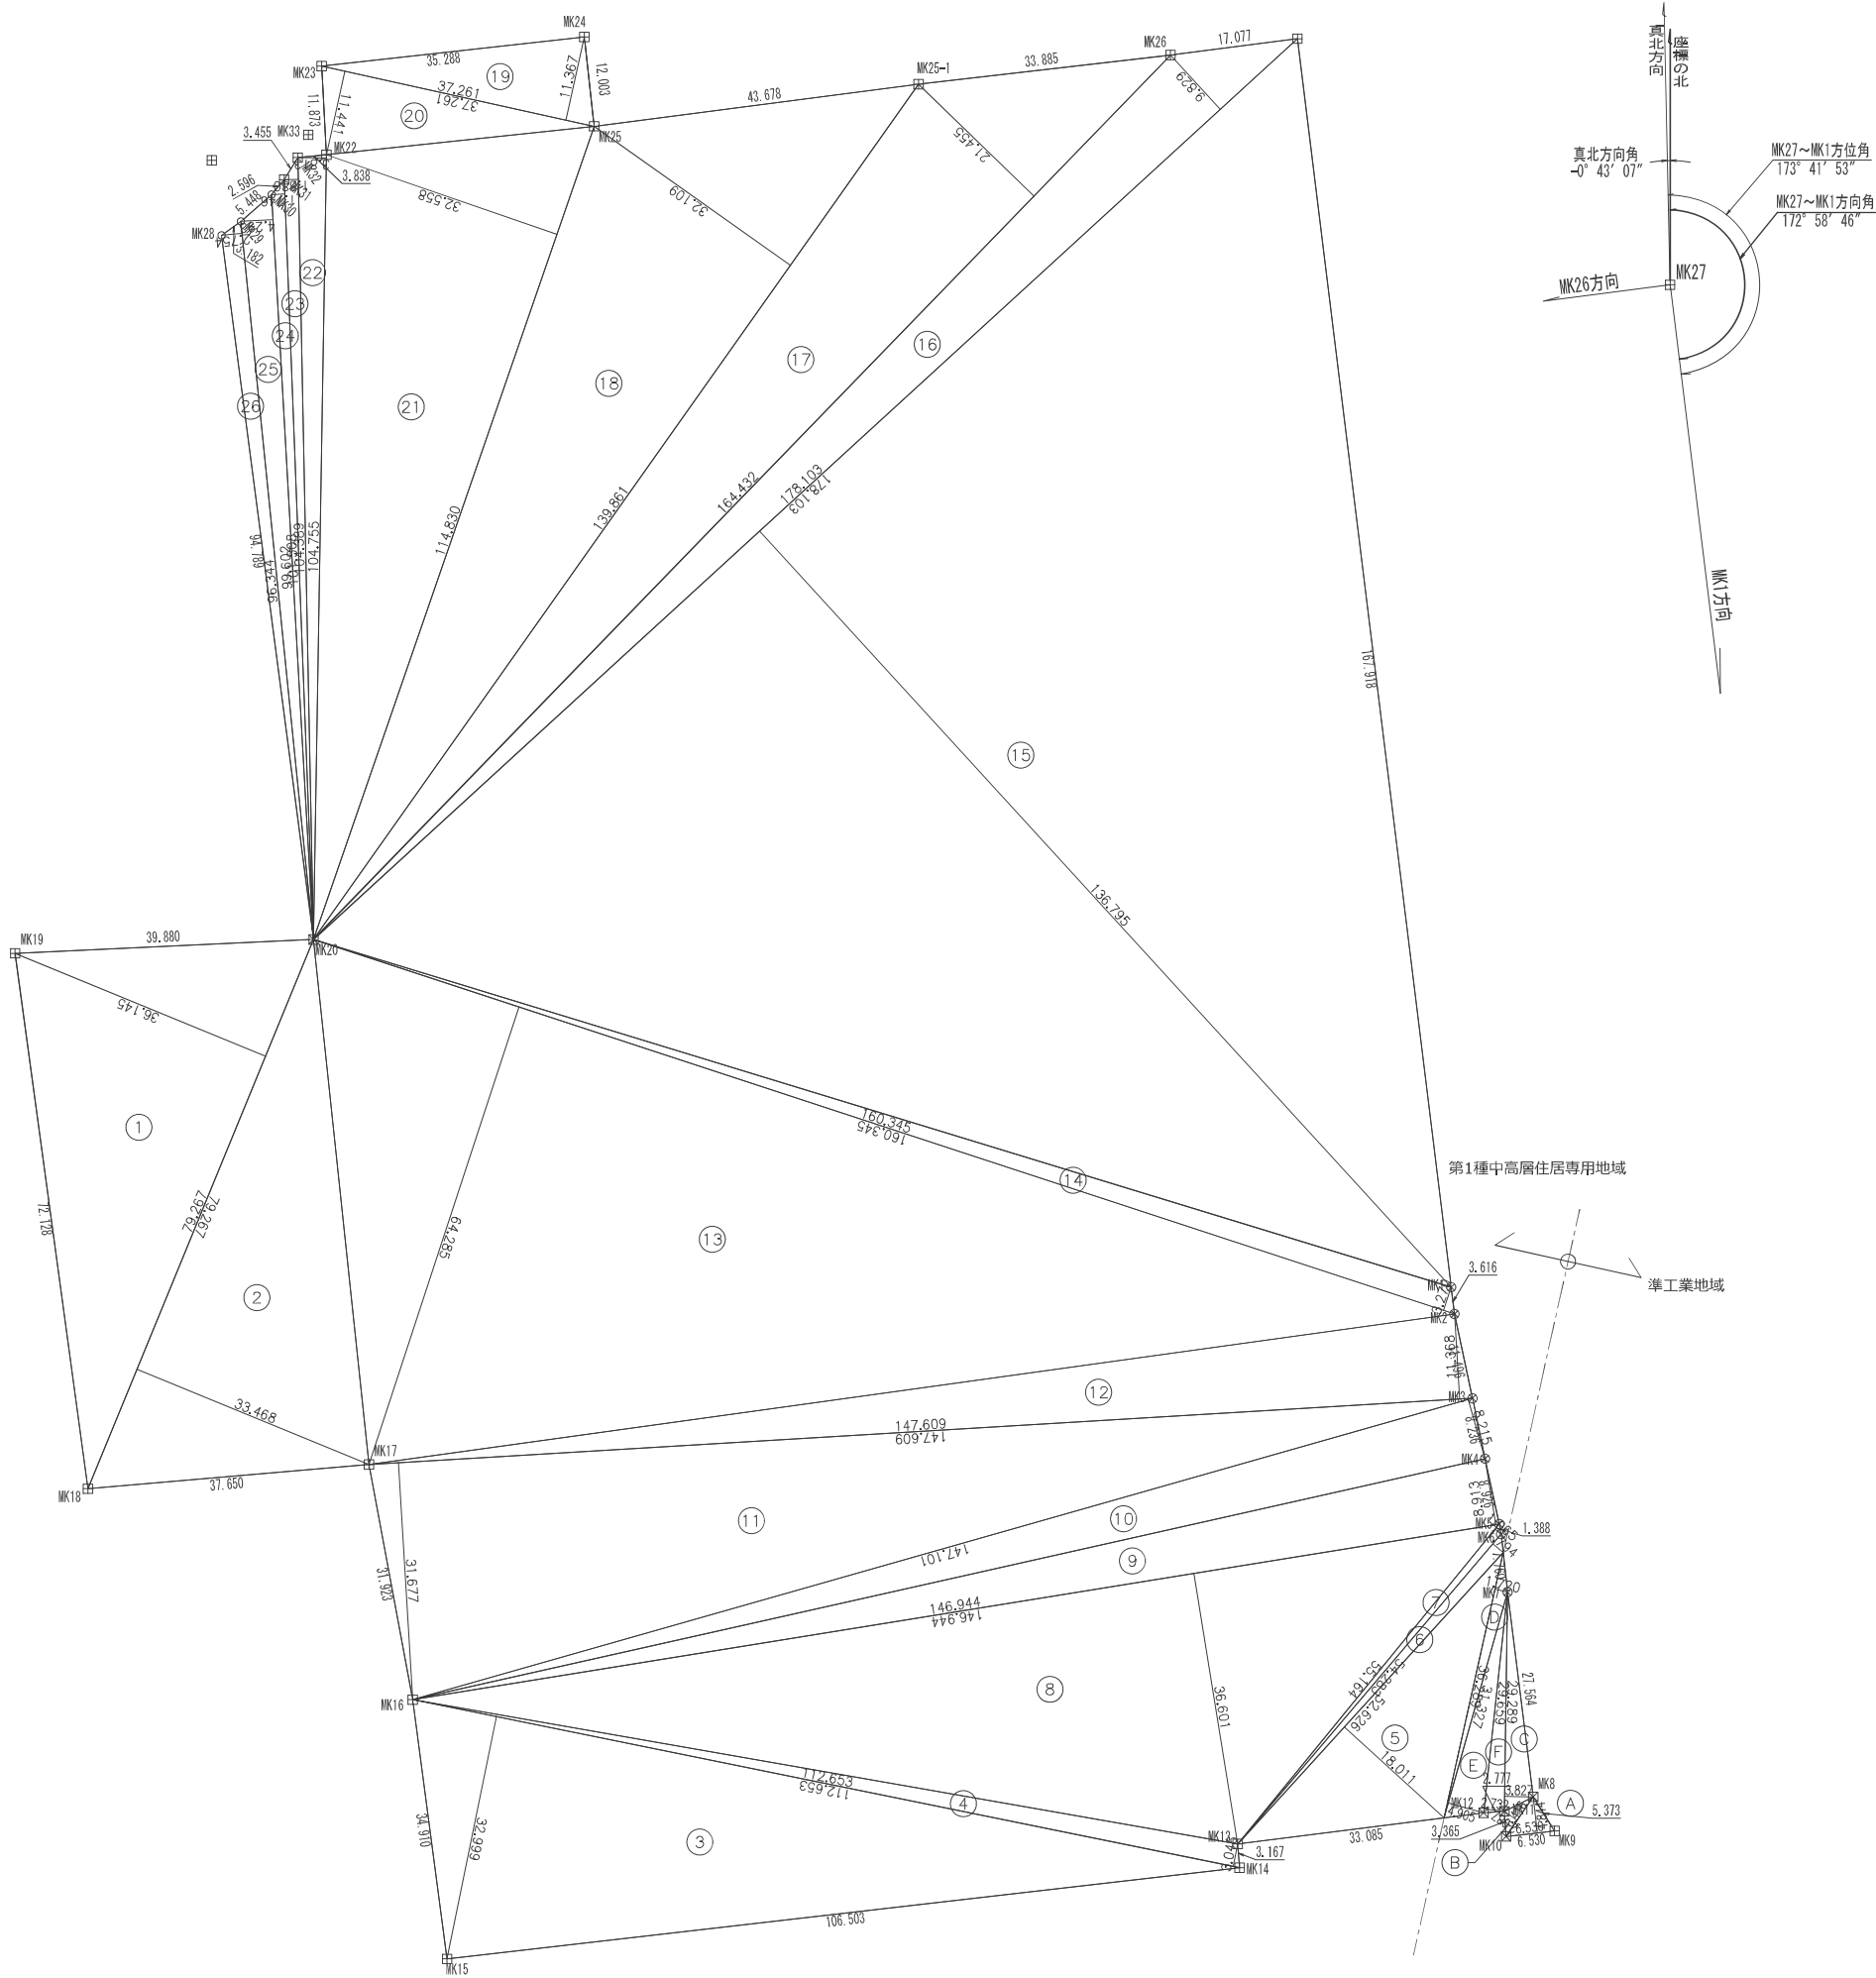

第1種中高層住居専用地域			
記号	底辺 (m)	高さ (m)	面積 (㎡)
1	79.267	36.145	2865.105715
2	79.267	33.468	2652.907956
3	112.653	32.999	3717.436347
4	112.653	3.046	343.141038
5	52.626	18.011	947.846886
6	54.283	1.794	97.383702
7	55.164	1.065	58.749660
8	146.944	36.601	5378.297344
9	146.944	8.913	1309.711872
10	147.101	8.215	1208.434715
11	147.609	31.677	4675.810293
12	147.609	11.368	1678.019112
13	160.345	64.285	10307.778325
14	160.345	3.270	524.328150
15	178.103	136.795	24363.599885
16	178.103	9.829	1750.574387
17	164.432	21.455	3527.888560
18	139.861	32.109	4490.796849
19	37.261	11.367	423.545787
20	37.261	11.441	426.303101
21	114.830	32.558	3738.635140
22	104.755	3.813	399.430815
23	104.389	1.880	196.251320
24	101.508	1.746	177.232968
25	99.602	4.293	427.591386
26	96.344	2.754	265.331376
計			75952.132689
1/2			37976.066344
合計面積 (㎡)			37976.066344


準工業地域			
記号	底辺 (m)	高さ (m)	面積 (㎡)
A	6.530	4.844	31.631320
B	6.416	2.087	13.390192
C	29.289	3.827	112.089003
D	36.289	1.720	62.417080
E	31.327	4.905	153.658935
F	29.659	2.732	81.028388
計			454.214918
1/2			227.107459
合計面積 (㎡)			227.107459

敷地面積合計 37976.06 + 227.10 = 38203.16㎡

訂正	・
	・
	・
	・
	・

件名	岩手県立宮古商工高等学校及び岩手県立宮古水産高等学校 校舎新築(建築)工事	
図面名称	敷地面積算定図	図面番号
縮尺	A1版 1:500 A3版 1:1000	A-022




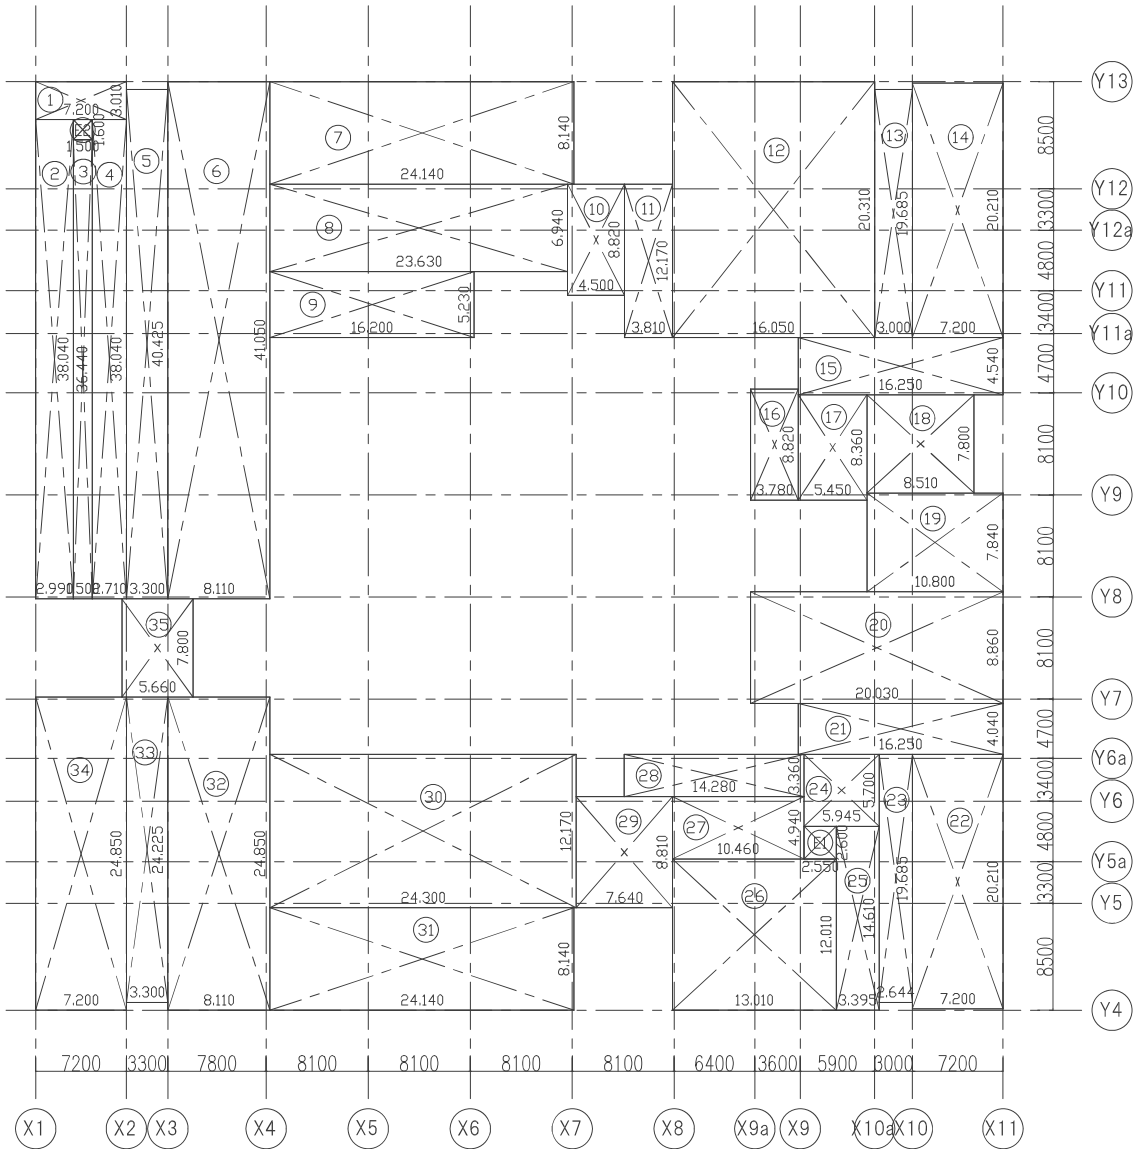

記号	面積計算式 (m)	小計 (㎡)
1	7,200×3,010	21,672
2	2,990×38,040	113,739
3	1,500×36,440	54,660
4	2,710×38,040	103,088
5	3,300×40,425	133,402
6	8,110×41,050	332,915
7	24,140×8,140	196,499
8	23,630×6,940	163,992
9	16,200×5,230	84,726
10	4,500×8,820	39,690
11	3,810×12,170	46,367
12	16,050×20,310	325,975
13	3,000×19,685	59,055
14	7,200×20,210	145,512
15	16,250×4,540	73,775
16	3,780×8,820	33,339
17	5,450×8,360	45,562
18	8,510×7,800	66,378
19	10,800×7,840	84,672
20	20,030×8,860	177,465

記号	面積計算式 (m)	小計 (㎡)
21	16,250×4,040	65,650
22	7,200×20,210	145,512
23	2,644×19,685	52,047
24	5,945×5,700	33,886
25	3,395×14,610	49,600
26	13,010×12,010	156,250
27	10,460×4,940	51,672
28	14,280×3,360	47,980
29	7,640×8,810	67,308
30	24,300×12,170	295,731
31	24,140×8,140	196,499
32	8,110×24,850	201,533
33	3,300×24,225	79,942
34	7,200×24,850	178,920
35	5,660×7,800	44,148
合計面積 (㎡)		3969,167

記号	面積計算式 (m)	小計 (㎡)
E1	2,550×2,600	6,630
E2	1,500×1,600	2,400
合計面積 (㎡)		9,030

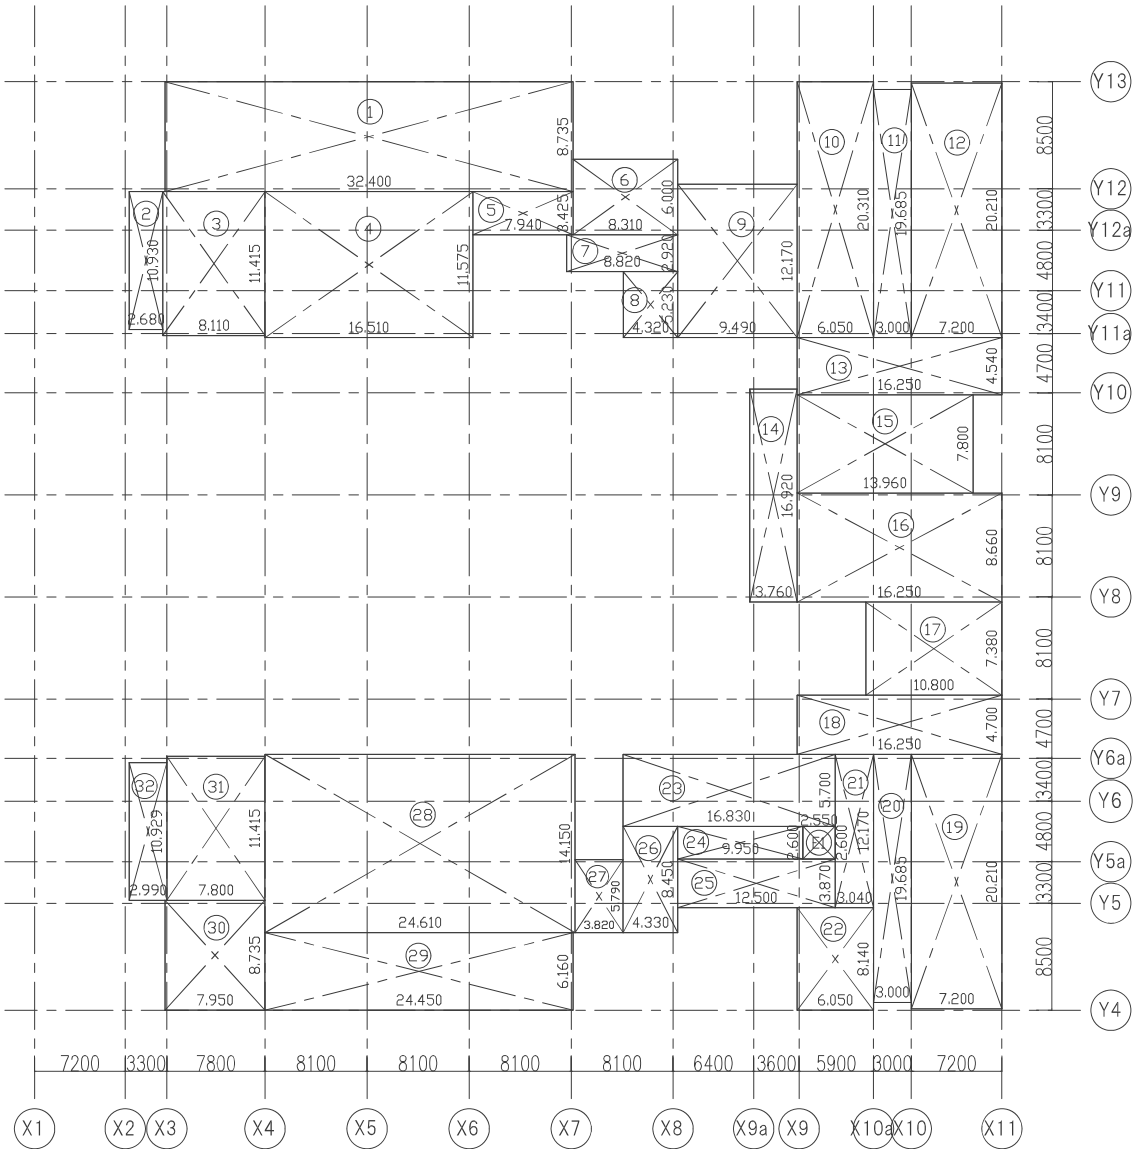

記号	面積計算式 (m)	小計 (㎡)
1	32,400×8,735	283,014
2	2,680×10,930	29,292
3	8,110×11,415	92,575
4	16,510×11,575	191,103
5	7,940×3,425	27,194
6	8,310×6,000	49,860
7	8,820×2,920	25,754
8	4,320×5,230	22,593
9	4,990×12,170	115,493
10	6,050×20,310	122,875
11	3,000×19,685	59,055
12	7,200×20,210	145,512
13	16,250×4,540	73,775
14	3,760×16,920	63,619
15	13,960×7,800	108,888
16	16,250×8,660	140,725
17	10,800×7,380	79,704
18	16,250×4,700	76,375
19	7,200×20,210	145,512
20	3,000×19,685	59,055


記号	面積計算式 (m)	小計 (㎡)
21	3,040×12,170	36,996
22	6,050×8,140	49,247
23	16,830×5,700	95,931
24	9,950×2,600	25,870
25	12,500×3,870	48,375
26	4,330×8,450	36,588
27	3,820×5,790	22,117
28	24,610×14,150	348,231
29	24,450×6,160	150,612
30	7,950×8,735	69,443
31	7,800×11,415	89,037
32	2,990×10,929	32,677
合計面積 (㎡)		2917,097

記号	面積計算式 (m)	小計 (㎡)
27		
合計面積 (㎡)		22,117

記号	面積計算式 (m)	小計 (㎡)
E1	2,550×2,600	6,630
合計面積 (㎡)		6,630

階	延床面積	EV昇降機面積	容積対象面積
4階	2923.72	6.63	
3階	3978.19	9.03	
2階	4702.37	6.63	
1階	5243.42	9.03	
合計		31.32	


建築面積算定図

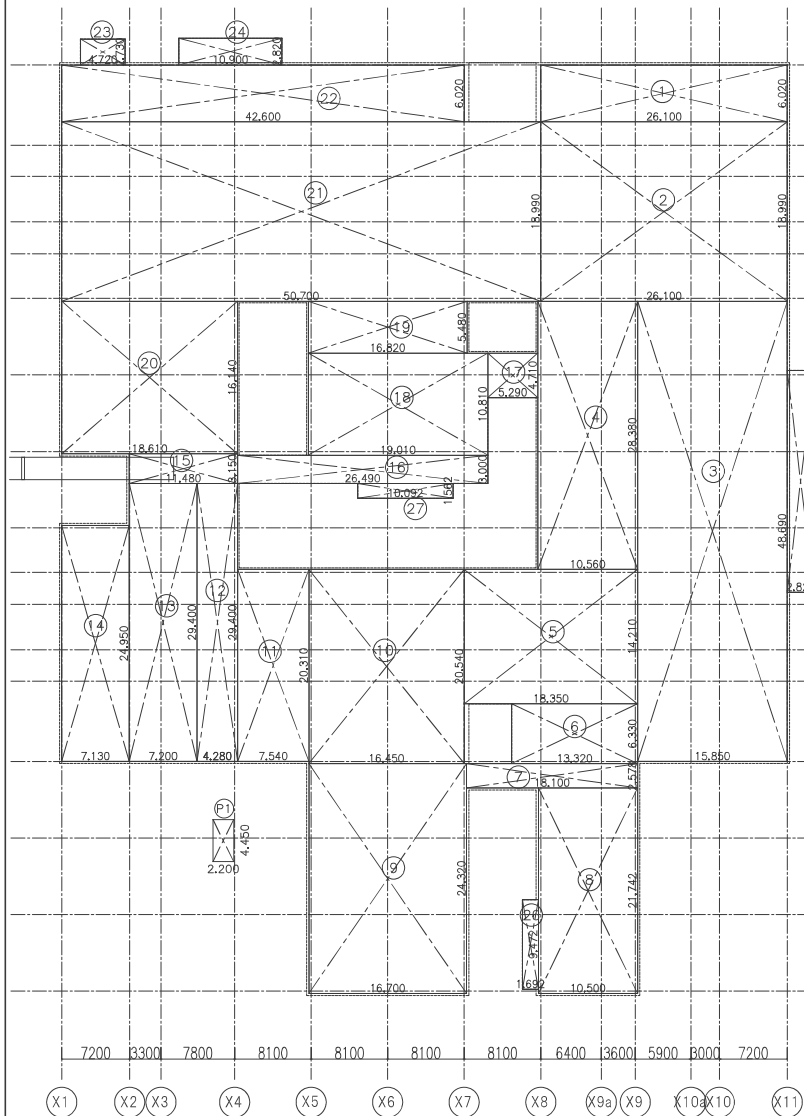

校舎棟	面積計算式 (m)	小計 (㎡)
記号		
1	26.100×6.020	157.122
2	18.990×26.100	495.639
3	15.850×48.690	771.736
4	10.560×28.380	299.699
5	18.350×14.210	260.753
6	6.330×13.320	84.315
7	18.100×2.578	46.661
8	10.500×21.742	228.291
9	16.700×24.320	406.144
10	16.450×20.540	337.883
11	7.540×20.310	153.137
12	4.280×29.400	125.832
13	7.200×29.400	211.680
14	24.950×7.130	177.893
15	11.480×3.150	36.162
16	26.490×3.000	79.470
17	5.290×4.710	24.915
18	19.010×10.810	205.498
19	16.820×5.480	92.173
20	18.610×16.140	300.365
21	50.700×18.990	962.793
22	6.020×42.600	256.452
23	4.720×2.730	12.885
24	10.900×2.820	30.738
25	2.820×23.480	66.213
26	1.692×9.472	16.026
27	1.562×10.092	15.763
	合計面積 (㎡)	5856.23

記号	面積計算式 (m)	小計 (㎡)
P1	2.200×4.450	9.790
	合計面積 (㎡)	9.790


記号	面積計算式 (m)	小計 (m ²)
R1	0.400×25.580	10.232

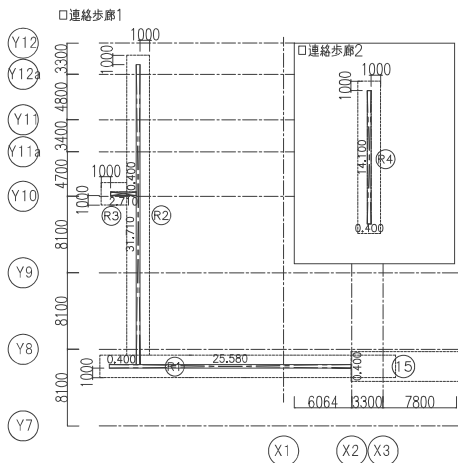

記号	面積計算式 (m)	小計 (㎡)
R1	0.400×25.580	10.232
R2	31.710×0.400	12.684
R3	0.400×2.710	1.084
	合計面積 (㎡)	24.000

記号	面積計算式 (m)	小計 (㎡)
R4	0.400×14.100	5.640
	合計面積 (㎡)	5.640

地盤面算定図

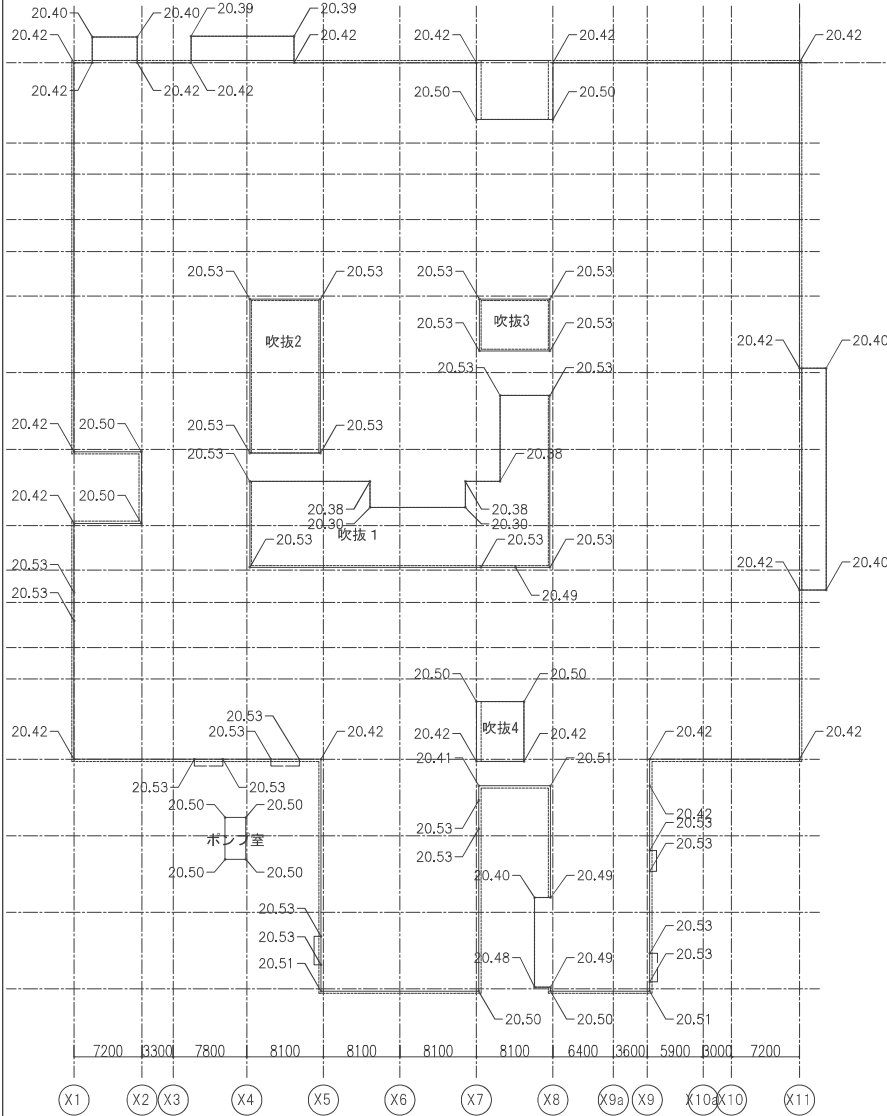

外周

記号	長さL (m)	高低差ΔL (m)	$\Sigma=L \times \Delta L$	記号	長さL (m)	高低差ΔL (m)	$\Sigma=L \times \Delta L$
1-2	41.150	(20.420+20.420) /2	840.283	28-29	3.000	(20.530+20.530) /2	61.590
2-3	7.130	(20.420+20.500) /2	145.879	29-30	8.700	(20.530+20.530) /2	178.611
3-4	7.600	(20.500+20.500) /2	155.800	30-31	2.203	(20.530+20.530) /2	45.227
4-5	7.130	(20.500+20.420) /2	145.879	31-32	6.838	(20.530+20.420) /2	140.008
5-6	7.300	(20.420+20.530) /2	149.467	32-33	2.808	(20.420+20.420) /2	57.339
6-7	3.000	(20.530+20.530) /2	61.590	33-34	15.850	(20.420+20.420) /2	323.657
7-8	14.650	(20.530+20.420) /2	299.958	34-35	17.900	(20.420+20.420) /2	365.518
8-9	12.750	(20.420+20.530) /2	261.056	35-36	2.820	(20.420+20.400) /2	57.556
9-10	3.000	(20.530+20.530) /2	61.590	36-37	23.480	(20.400+20.400) /2	478.992
10-11	5.100	(20.530+20.530) /2	104.703	37-38	2.820	(20.400+20.420) /2	57.556
11-12	3.000	(20.530+20.530) /2	61.590	38-39	32.320	(20.420+20.420) /2	659.974
12-13	2.300	(20.530+20.420) /2	47.092	39-40	26.100	(20.420+20.420) /2	532.962
13-14	18.750	(20.420+20.530) /2	383.906	40-41	6.020	(20.420+20.500) /2	123.169
14-15	3.000	(20.530+20.530) /2	61.590	41-42	8.100	(20.500+20.500) /2	166.050
15-16	2.800	(20.530+20.510) /2	57.456	42-43	6.020	(20.500+20.420) /2	123.169
16-17	16.700	(20.510+20.500) /2	342.433	43-44	19.300	(20.420+20.420) /2	394.106
17-18	17.200	(20.500+20.530) /2	352.858	44-45	2.820	(20.420+20.390) /2	57.542
18-19	3.000	(20.530+20.530) /2	61.590	45-46	10.900	(20.390+20.390) /2	222.251
19-20	1.542	(20.530+20.410) /2	31.564	46-47	2.820	(20.390+20.420) /2	57.542
20-21	7.600	(20.410+20.510) /2	155.496	47-48	5.700	(20.420+20.420) /2	116.394
21-22	11.832	(20.510+20.490) /2	242.556	48-49	2.730	(20.420+20.400) /2	55.719
22-23	1.692	(20.490+20.400) /2	34.592	49-50	4.720	(20.400+20.400) /2	96.288
23-24	9.472	(20.400+20.480) /2	193.607	50-51	2.730	(20.400+20.420) /2	55.719
24-25	1.692	(20.480+20.490) /2	34.660	51-1	1.980	(20.420+20.420) /2	40.431
25-26	0.438	(20.490+20.500) /2	8.976				
26-27	10.500	(20.500+20.510) /2	215.302	計	440.007		8999.363
27-28	1.000	(20.510+20.530) /2	20.520	Σ/周長		20,452	

吹拔 1

記号	長さL (mm)	高低差Δt (mm)	$\Sigma=L \times \Delta t$
1-2	9.090	(20.530+20.530) / 2	186.617
2-3	24.470	(20.530+20.530) / 2	502.369
3-4	3.655	(20.530+20.490) / 2	74.964
4-5	6.655	(20.490+20.530) / 2	74.964
5-6	18.190	(20.530+20.530) / 2	373.440
6-7	5.290	(20.530+20.530) / 2	108.603
7-8	9.100	(20.530+20.380) / 2	186.140
8-9	3.676	(20.380+20.380) / 2	74.916
9-10	1.562	(20.380+20.300) / 2	31.771
10-11	10.092	(20.300+20.300) / 2	204.867
11-12	1.562	(20.300+20.380) / 2	31.771
12-1	12.722	(20.380+20.530) / 2	260.228
計	103.064		2110.650
Σ /周長		20.479	

吹拔2

記号	長さL (m)	高低差Δt (m)	$\Sigma = L \times \Delta t$
1-2	16.290	(20.530+20.530) / 2	334.433
2-3	7.480	(20.530+20.530) / 2	153.564
3-4	16.290	(20.530+20.530) / 2	334.433
4-1	7.480	(20.530+20.530) / 2	153.564
計	47.540		975.994
$\Sigma / \text{周長}$		20.529	

吹拔4

記号	長さL (m)	高低差Δt (m)	$\Sigma=L \times \Delta t$
1-2	6.330	(20.500+20.420) / 2	129.51
2-3	5.030	(20.420+20.420) / 2	102.712
3-4	6.330	(20.420+20.500) / 2	129.51
4-1	5.030	(20.500+20.500) / 2	103.115
計	22.720		464.849
$\Sigma/\text{周長}$		20.459	

次抜3

記号	長さL (m)	高低差Δt (m)	$\Sigma=L \times \Delta t$
1-2	7.480	(20.530+20.530) / 2	153.564
2-3	5.479	(20.530+20.530) / 2	112.483
3-4	7.480	(20.530+20.530) / 2	153.564
4-1	5.479	(20.530+20.530) / 2	112.483

計	25.918	532.094
Σ/周長	20.529	




記号	長さL (m)	$\Sigma = L \times \Delta t$
外周	440.007	8999.363
吹抜1	103.064	2110.650
吹抜2	47.540	975.994
吹抜3	25.918	532.094
吹抜4	22.720	464.849
計	639.249	13082.95
平均地盤価＝	$\Sigma / \text{周長}$	20.466

□ポンプ室


区号	長さL (m)	高低差Δt (m)	Σ=L×Δt
1-2	2.200	(20.500+20.500) / 2	45.100
2-3	4.450	(20.500+20.500) / 2	91.225
3-4	2.200	(20.500+20.500) / 2	45.100
4-1	4.450	(20.500+20.500) / 2	91.225
計	13.300		272.650
Σ/周長		20.500	

訂正	・
	・
	・
	・
	・


件名 岩手県立宮古商工高等学校及び岩手県立宮古水産高等学校 校舎新築(建築)工事		
図面名称 建築面積・地盤面算定図-1	縮尺 A1版 1:400 A3版 1:800	図面番号 A-025A

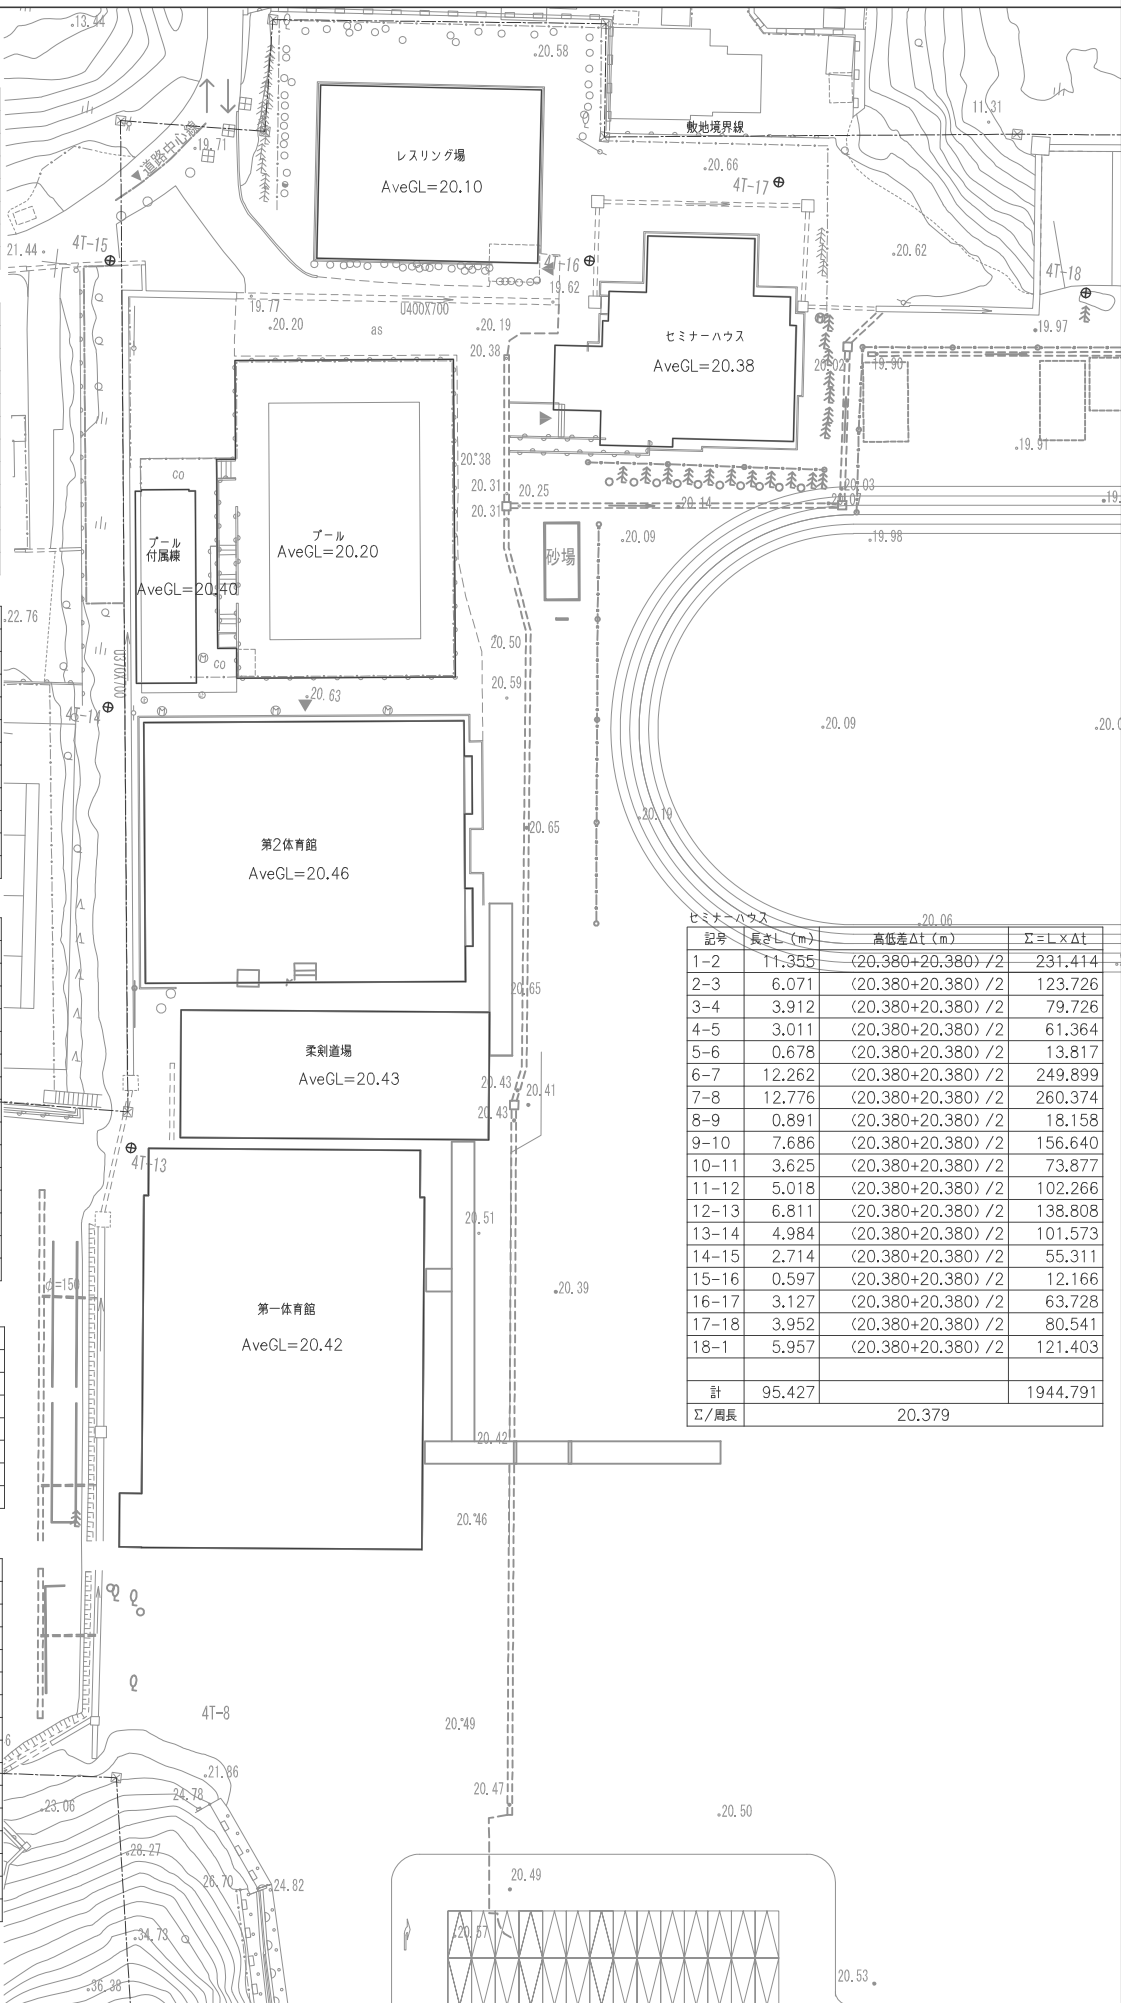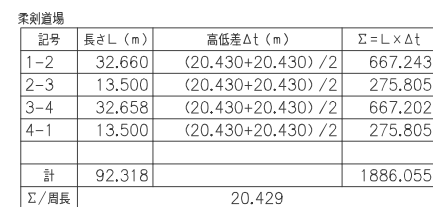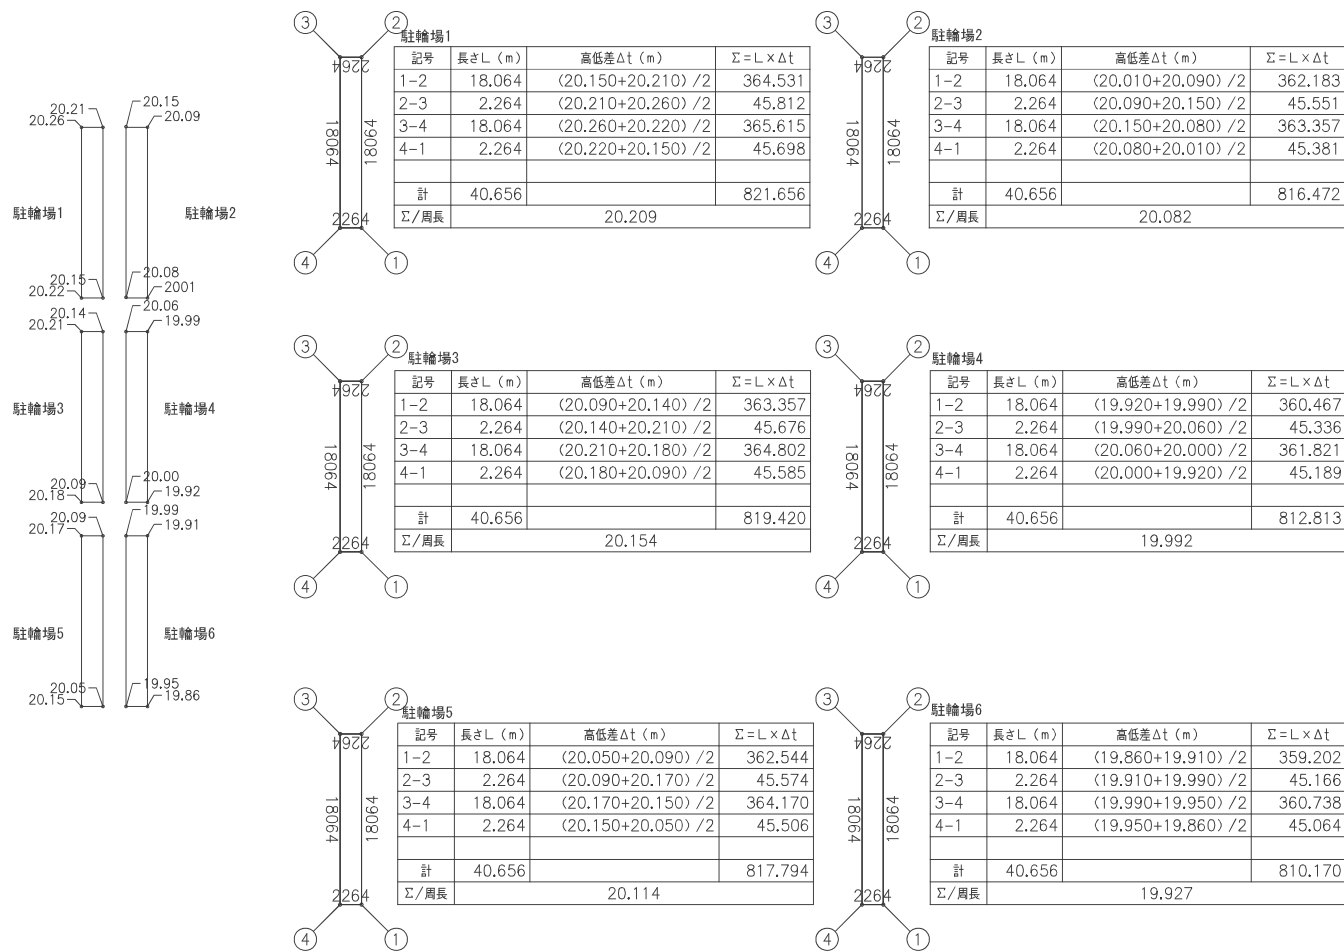


ミナハウス		20.06	
記号	長さ (m)	高低差 Δ (m)	$\Sigma = L \times \Delta$
1-2	11.355	(20.380+20.380) / 2	231.414
2-3	6.071	(20.380+20.380) / 2	123.726
3-4	3.912	(20.380+20.380) / 2	79.726
4-5	3.011	(20.380+20.380) / 2	61.364
5-6	0.678	(20.380+20.380) / 2	13.817
6-7	12.262	(20.380+20.380) / 2	249.899
7-8	12.776	(20.380+20.380) / 2	260.374
8-9	0.891	(20.380+20.380) / 2	18.158
9-10	7.686	(20.380+20.380) / 2	156.640
10-11	3.625	(20.380+20.380) / 2	73.877
11-12	5.018	(20.380+20.380) / 2	102.266
12-13	6.811	(20.380+20.380) / 2	138.808
13-14	4.984	(20.380+20.380) / 2	101.573
14-15	2.714	(20.380+20.380) / 2	55.311
15-16	0.597	(20.380+20.380) / 2	12.166
16-17	3.127	(20.380+20.380) / 2	63.728
17-18	3.952	(20.380+20.380) / 2	80.541
18-19	5.957	(20.380+20.380) / 2	121.403
計	95.427		1944.791
Σ / 周長	20.379		

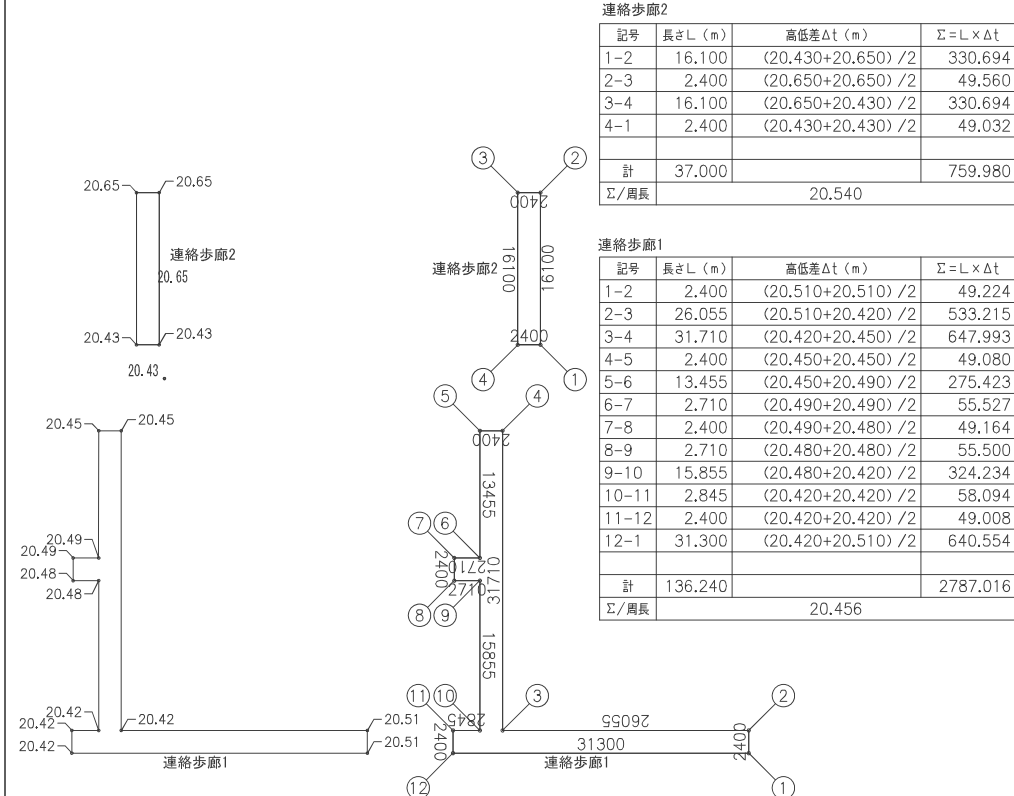

番号	名称	長さL (m)	$\Sigma = L \times \Delta t$
1	杭倉庫	639.249	13082.95
2	ポンプ室	13.300	272.650
3	駐輪場1	40.656	821.656
4	駐輪場2	40.656	816.472
5	駐輪場3	40.656	819.420
6	駐輪場4	40.656	812.813
7	駐輪場5	40.656	817.794
8	駐輪場6	40.656	810.170
9	連絡歩廊1	136.234	2786.893
10	連絡歩廊2	37.000	759.980
11	第一体育館	148.572	3033.834
12	第二体育館	126.244	2582.48
13	柔剣道場	92.318	1886.055
14	プール	117.512	2373.739
15	プール付風庫	53.679	1095.050
16	レストラン場	83.485	1678.046
17	セミナーハウス	95.427	1944.791
	計	1786.956	36395.261
	Σ/月長	20.367	

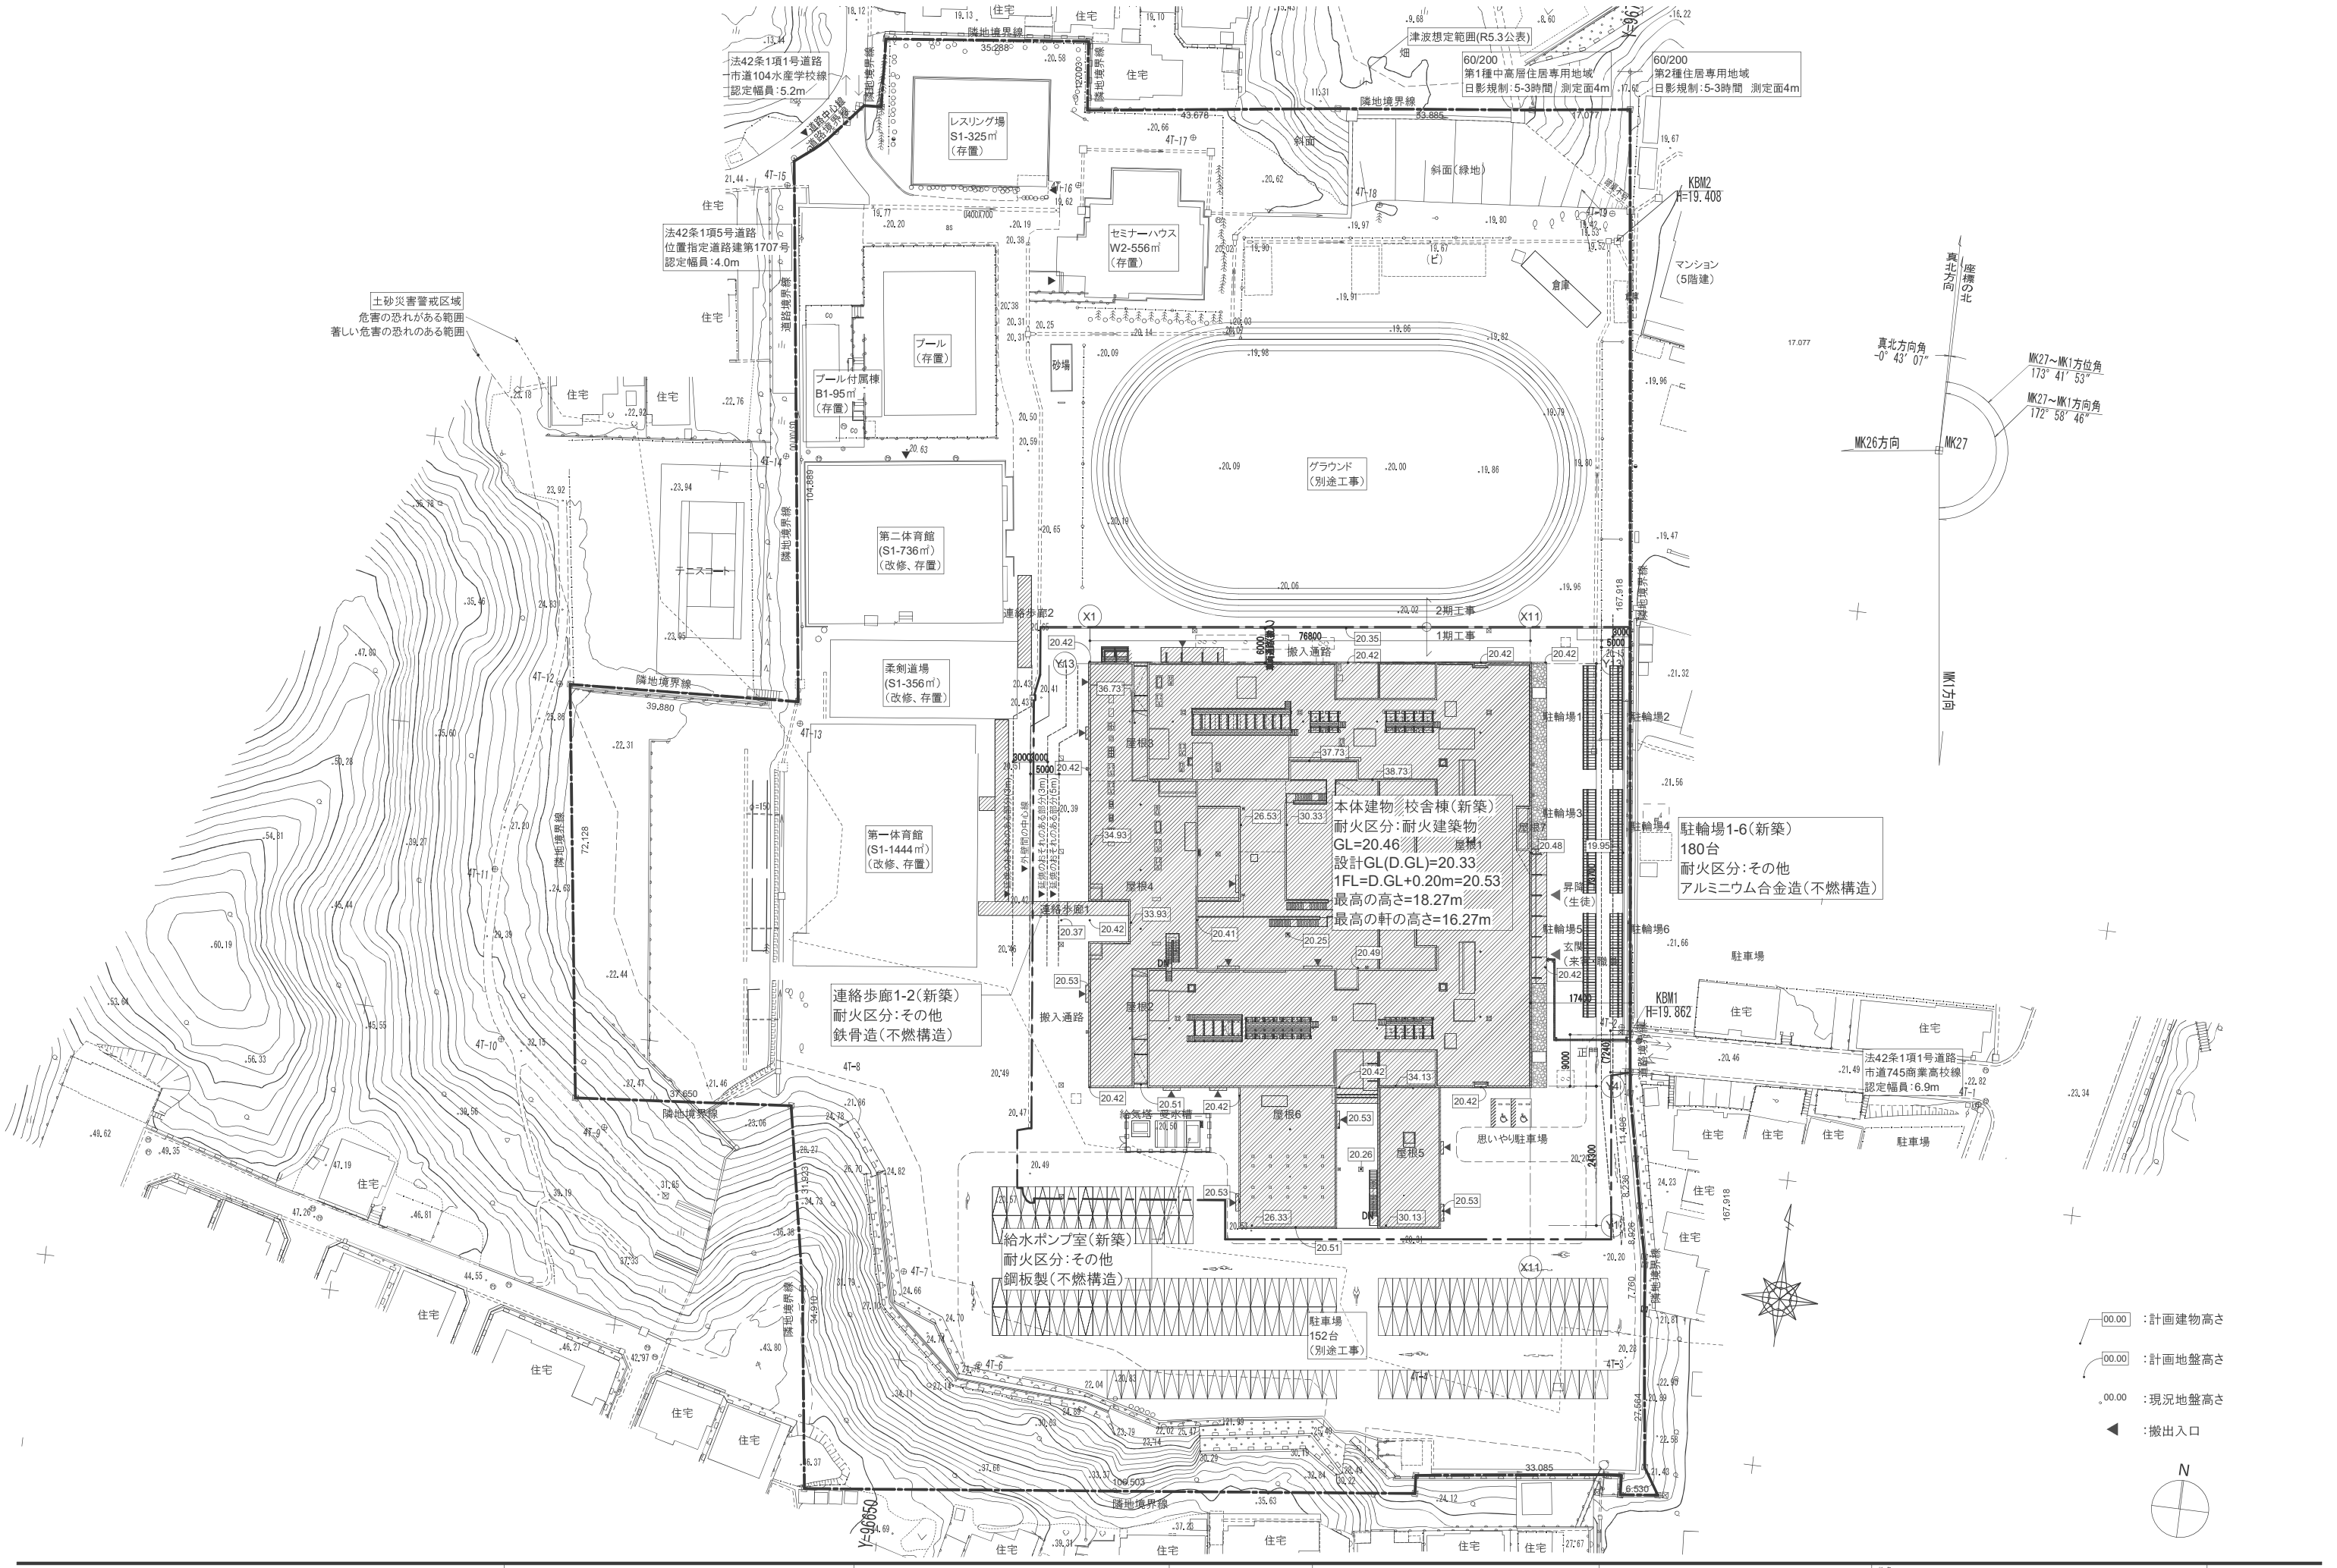

00.00 : 計画建物高さ
00.00 : 計画地盤高さ
00.00 : 現況地盤高さ
◀ : 搬出入口

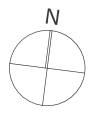

訂正	・					件名 岩手県立宮古商工高等学校及び岩手県立宮古水産高等学校 校舎新築(建築)工事	図面名称 配置図	縮尺 A1版 1:500 A3版 1:1000	図面番号 A-101
	・								
	・								
	・								
	・								



■ピット床凡例


■ピット防水・断熱凡例


凡例・特記



・人通孔がある場合


■人通孔がない場合



- ※水勾配は、特記なき限り、配管ピットは1/200、水槽は1/100とする。
- ※金場はそのピット、水槽と同じ上げとする。
- ※70mm以上の増打は裏面にD10/φ200たてよこのひび割れ補強筋を入れる。
- ※点検口化粧蓋の仕上は、各所の仕上と同一とする。
- ※クールトレンチに面する人通孔は蓋付とする。


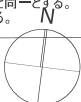


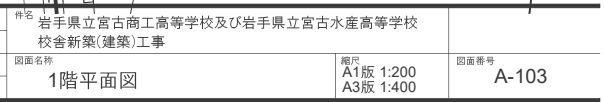

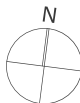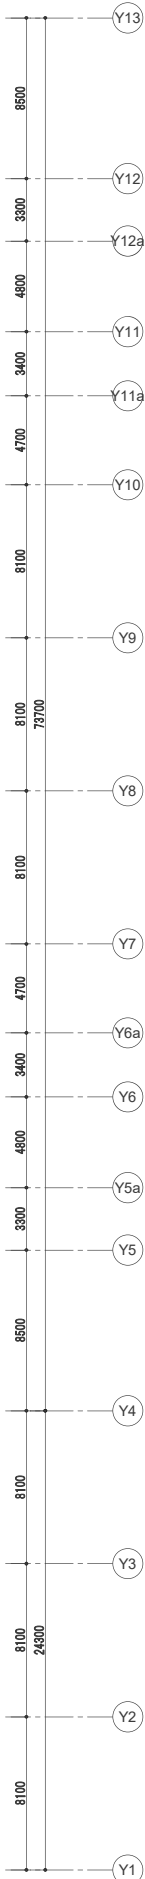




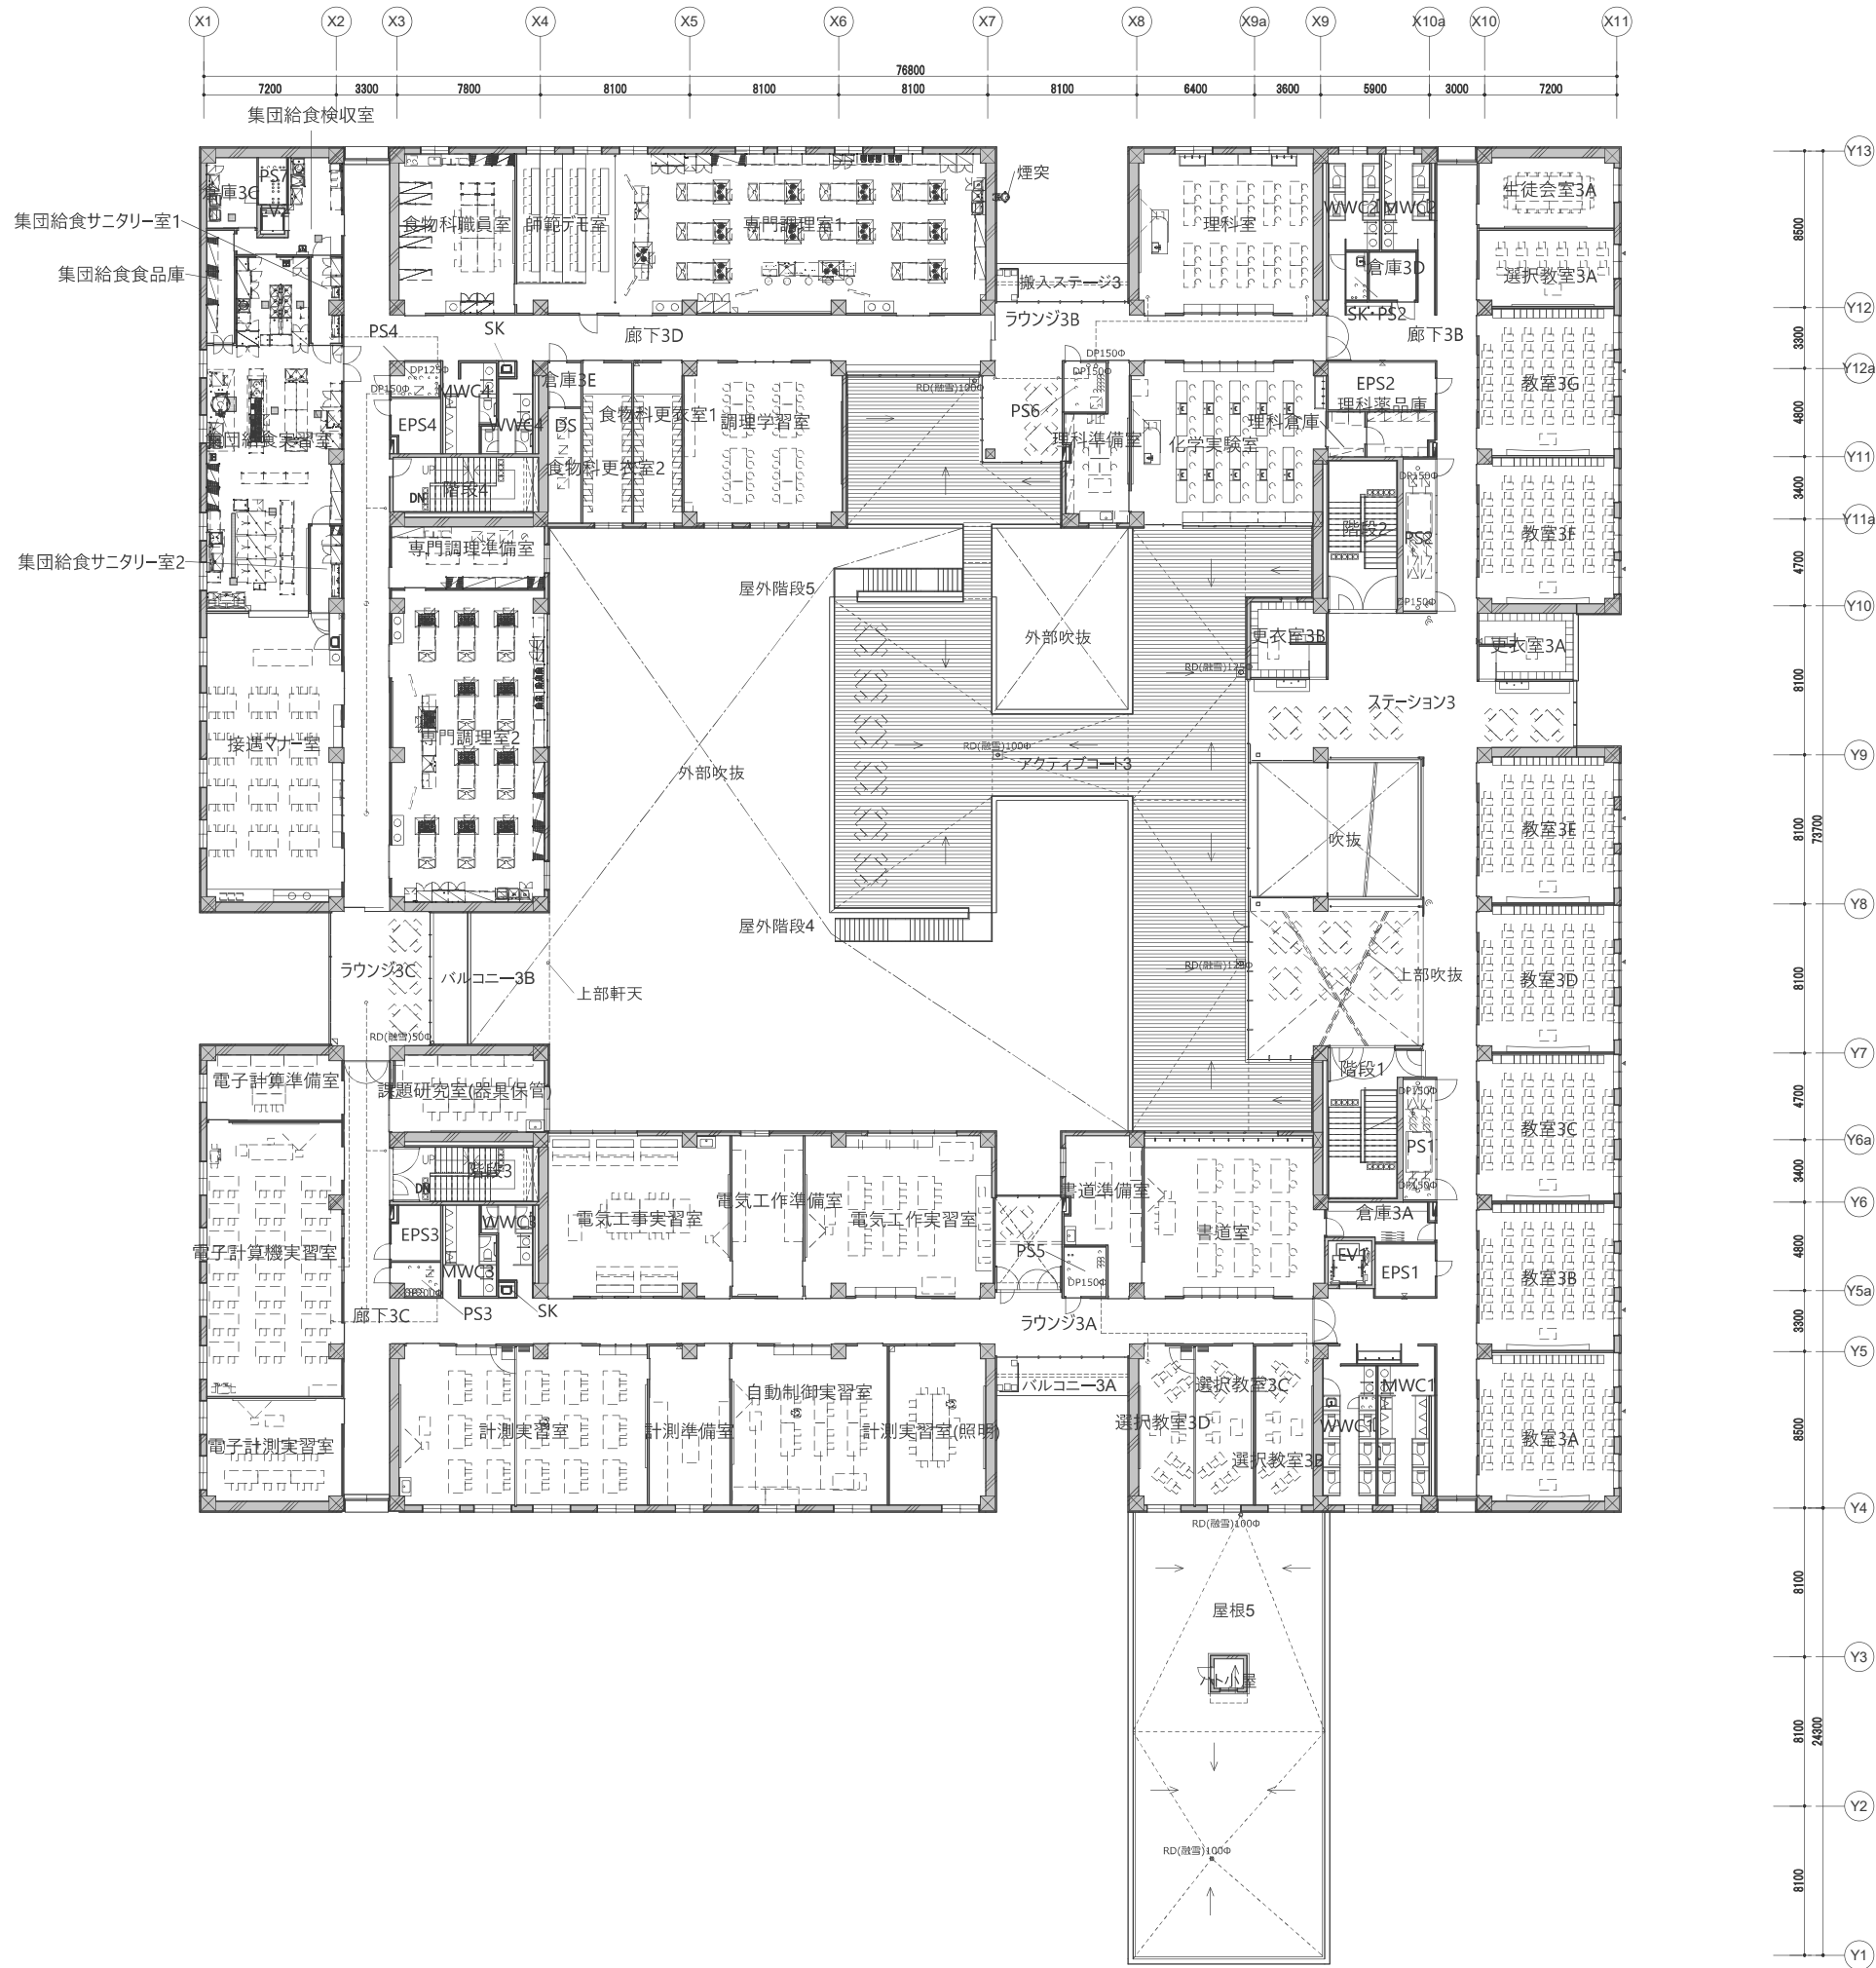


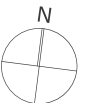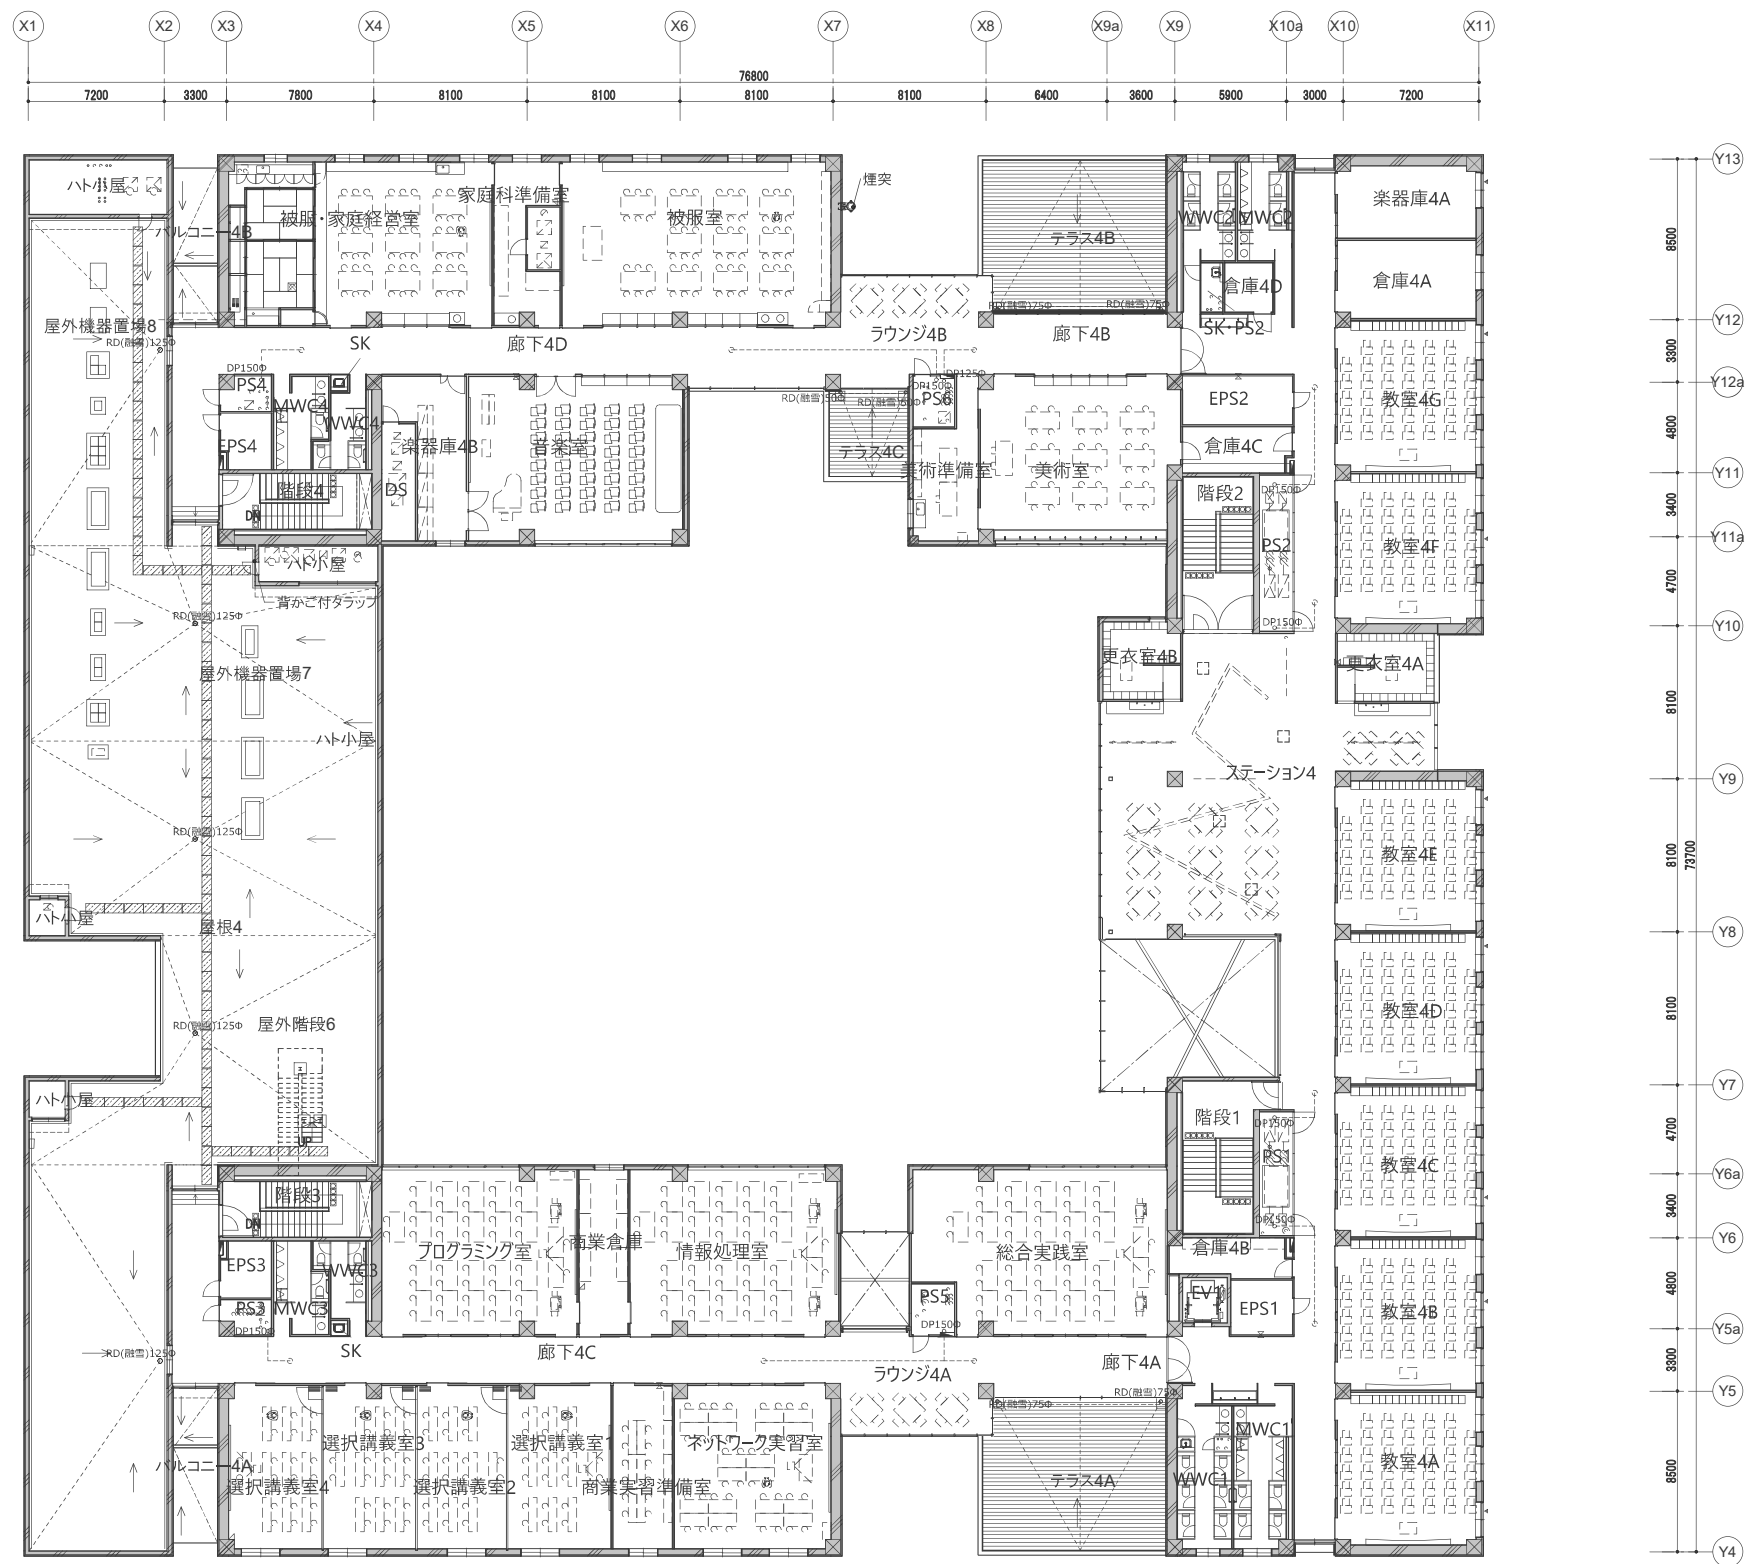

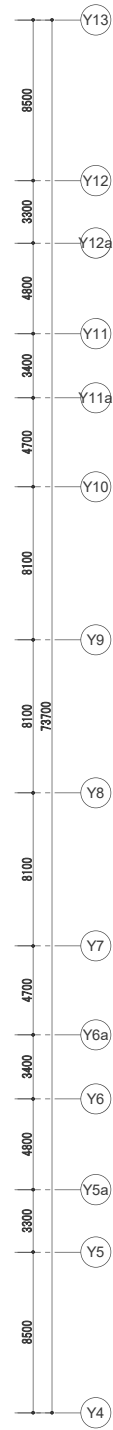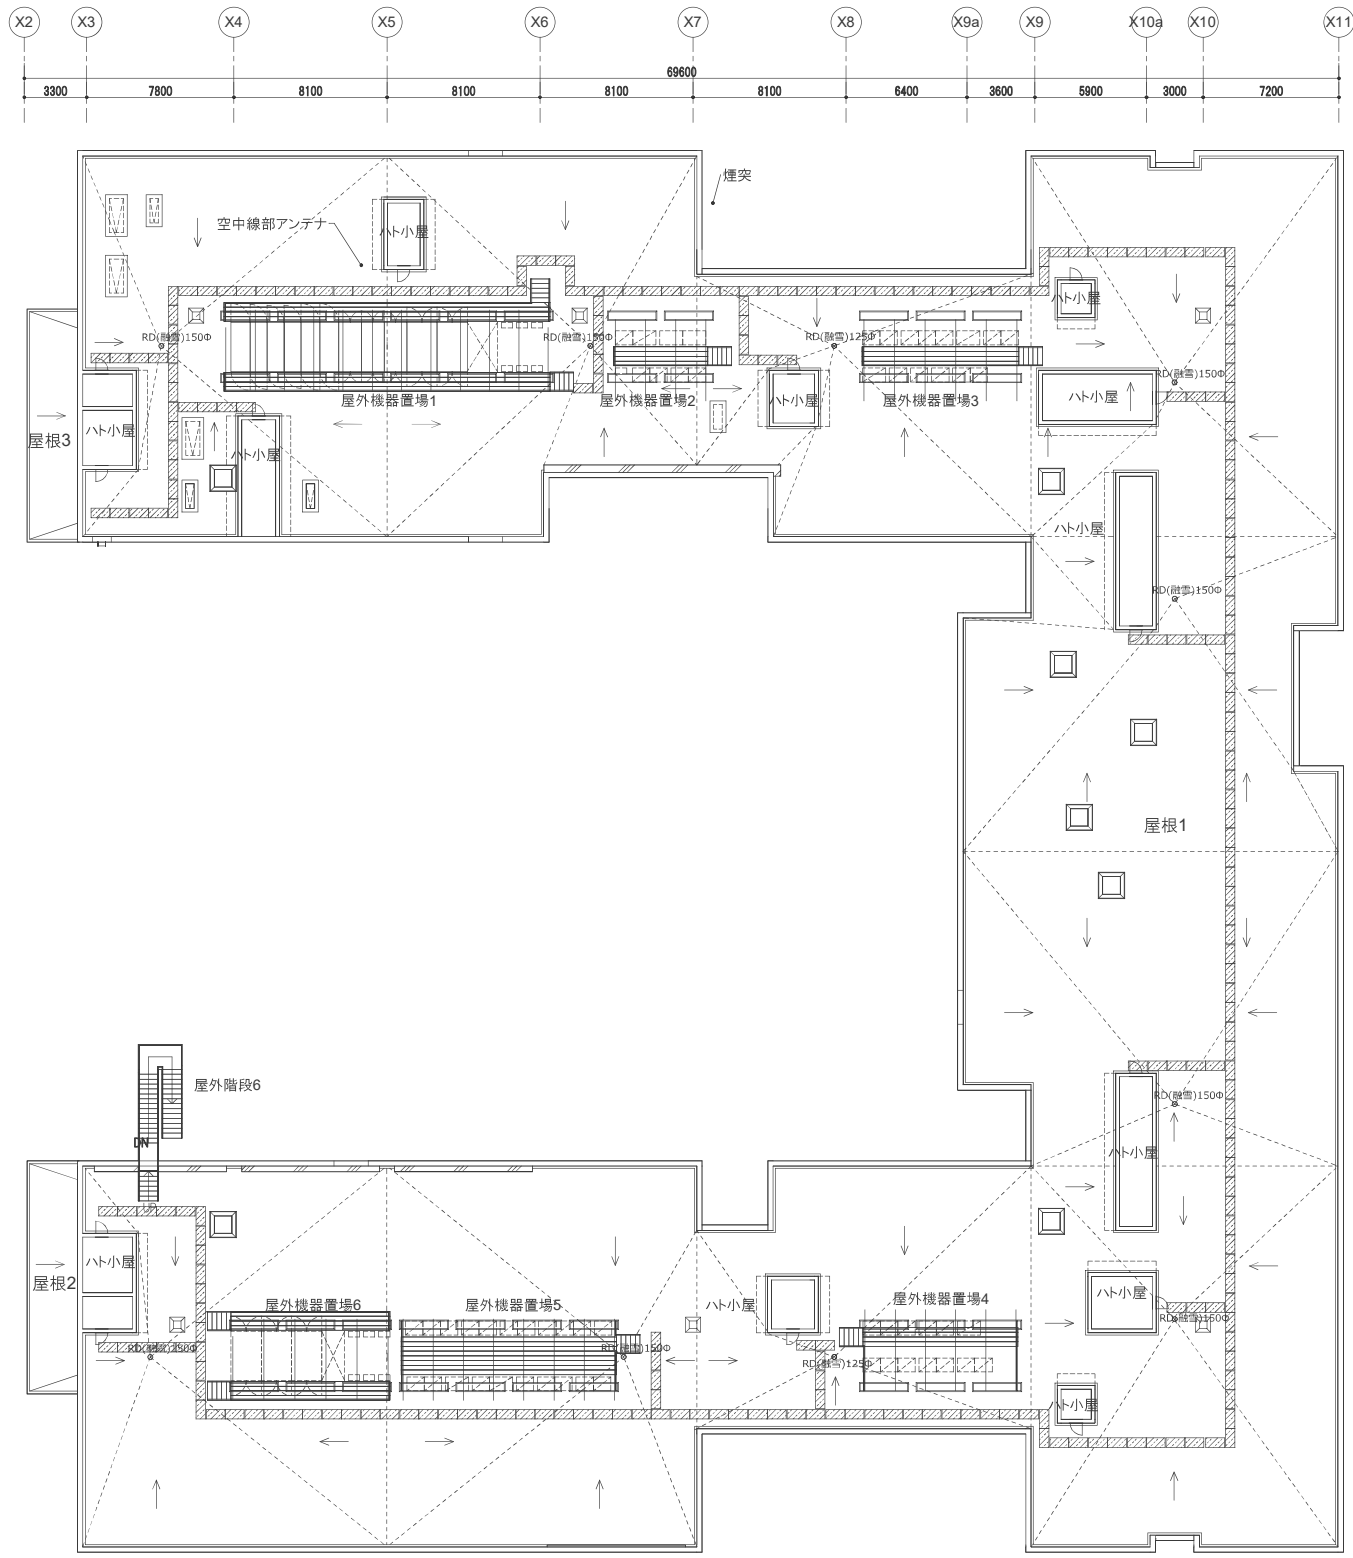


訂正	.
	.
	.
	.
	.





件名 岩手県立富古商工高等学校及び岩手県立富古水産高等学校 校舎新築(建築)工事	図面名称 屋上平面図	縮尺 A1版 1/200 A3版 1/400	図面番号 A-107
--	---------------	------------------------------	---------------

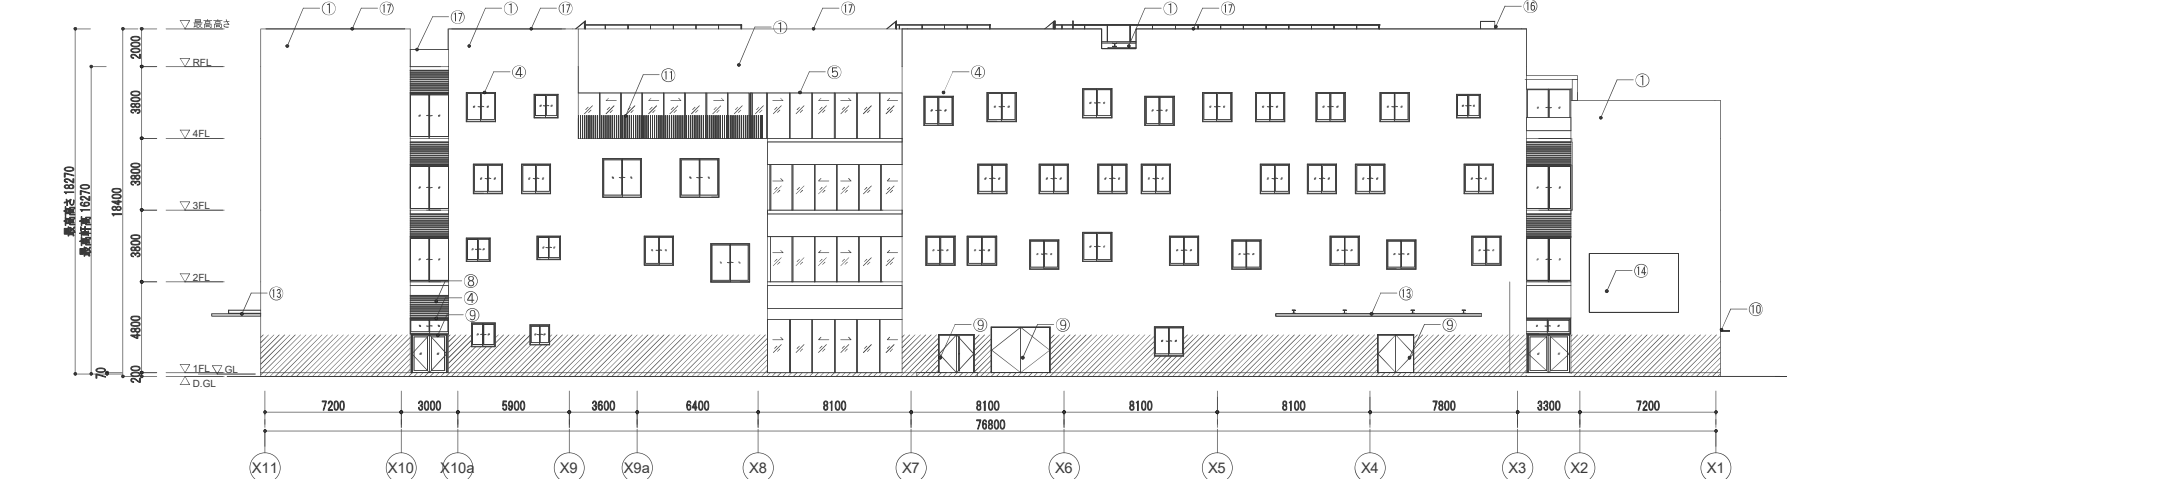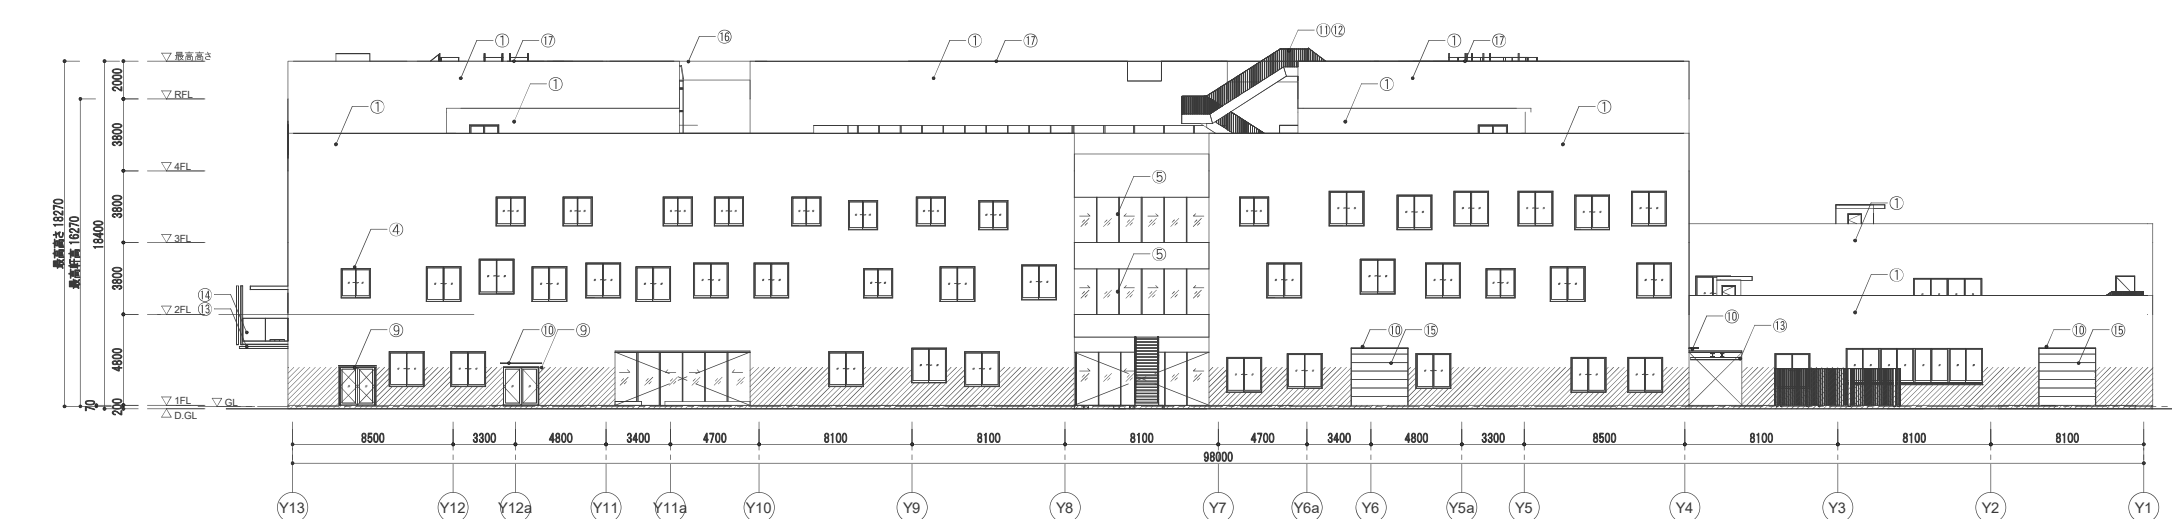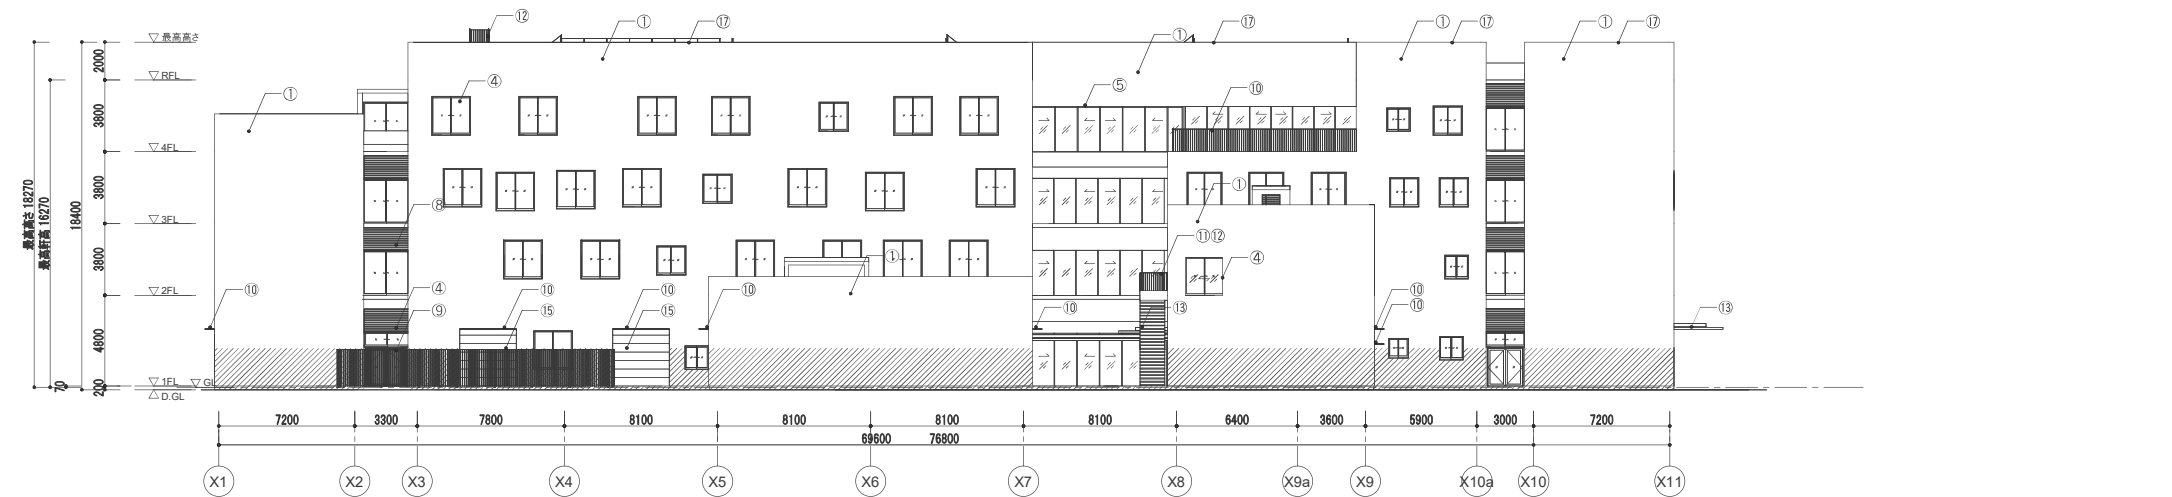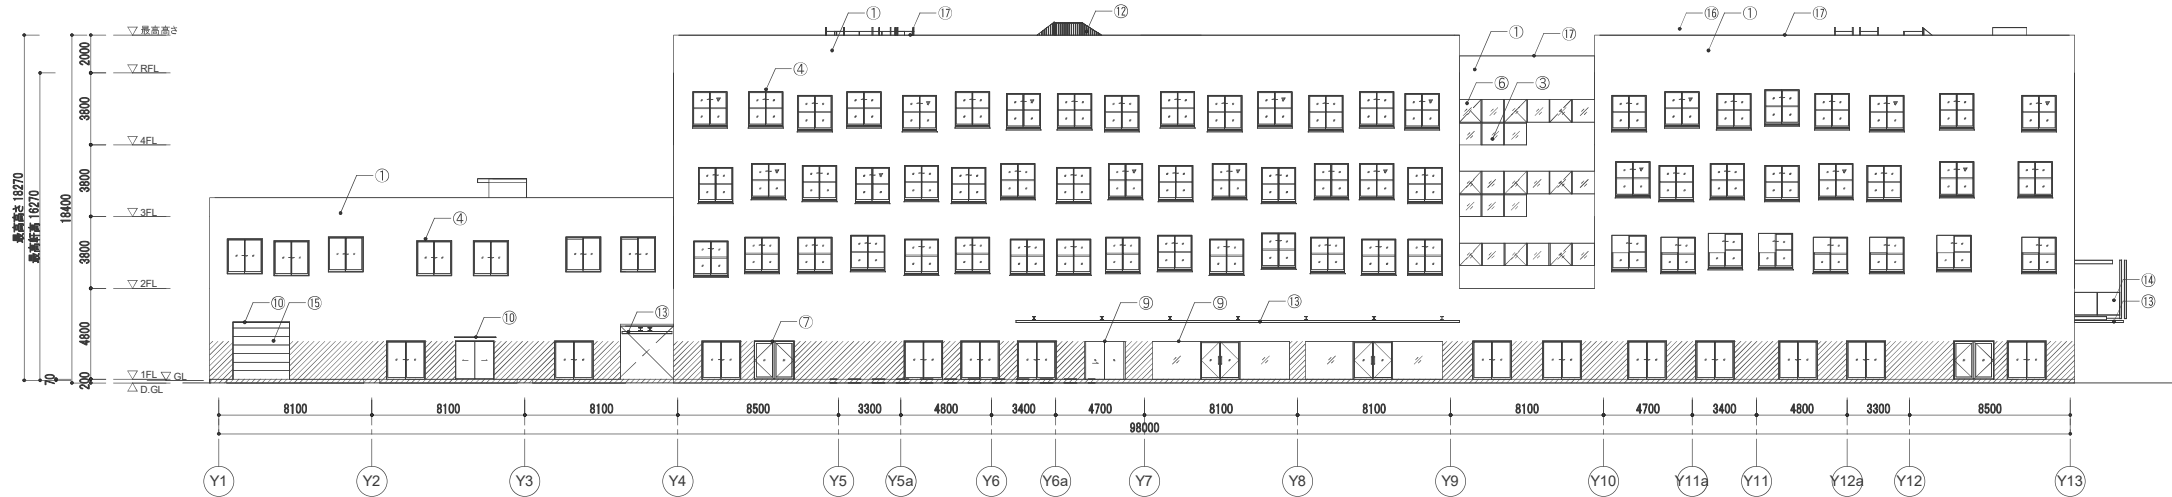


凡例	
①	コンクリート下地の上透湿型湿式外断熱工法(トップコート:耐候性有機質プラスター塗装) 斜線部:補強メッシュ仕様(FL+2m)
②	コンクリート下地の上ウレタン塗膜防水
③	アルミサッシ FIX 無着色陽極酸化塗装複合被膜
④	アルミサッシ 引違い 無着色陽極酸化塗装複合被膜
⑤	アルミサッシ 片引き 無着色陽極酸化塗装複合被膜
⑥	アルミサッシ 縦入り出し 無着色陽極酸化塗装複合被膜
⑦	アルミドア 無着色陽極酸化塗装複合被膜
⑧	アルミガラリ 無着色陽極酸化塗装複合被膜
⑨	ステンレスサッシ ステンレスヘアライン
⑩	ステンレス小庇 ステンレスヘアライン
⑪	スチール手摺 溶融亜鉛メッキ処理
⑫	屋外鉄骨階段 溶融亜鉛メッキ
⑬	アルミハニカム庇 フッ素樹脂焼付塗装
⑭	アルミ目隠しパネル フッ素樹脂焼付塗装
⑮	アルミオーバースライドドア
⑯	背かご付タラップ ステンレスヘアライン
⑰	アルミ笠木 無着色陽極酸化塗装複合被膜

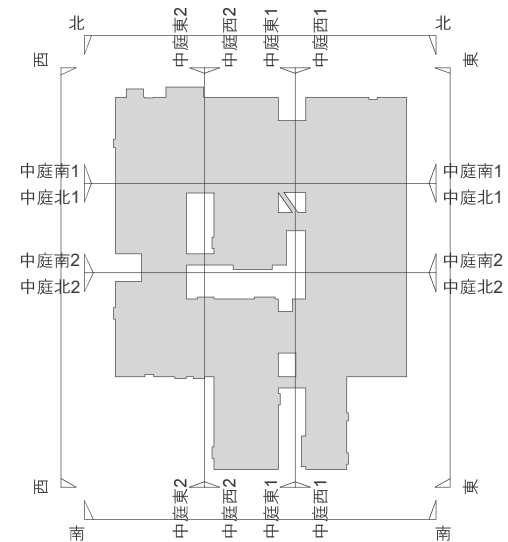


訂正	・				件名	岩手県立宮古商工高等学校及び岩手県立宮古水産高等学校 校舎新築(建築)工事		
	・							
	・							
	・				図面名称	A1版 1/200 A3版 1/400	図面番号	A-108
	・				立面図-1			

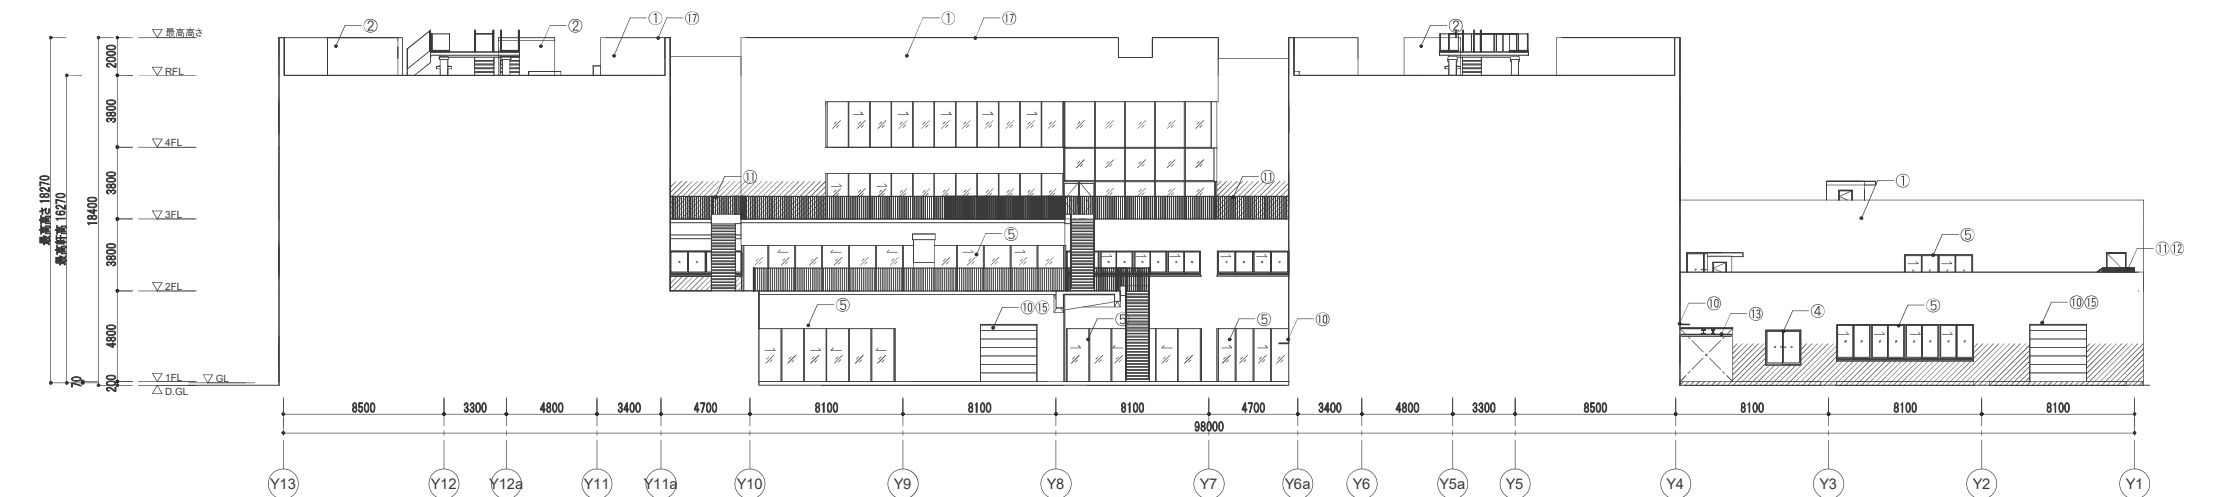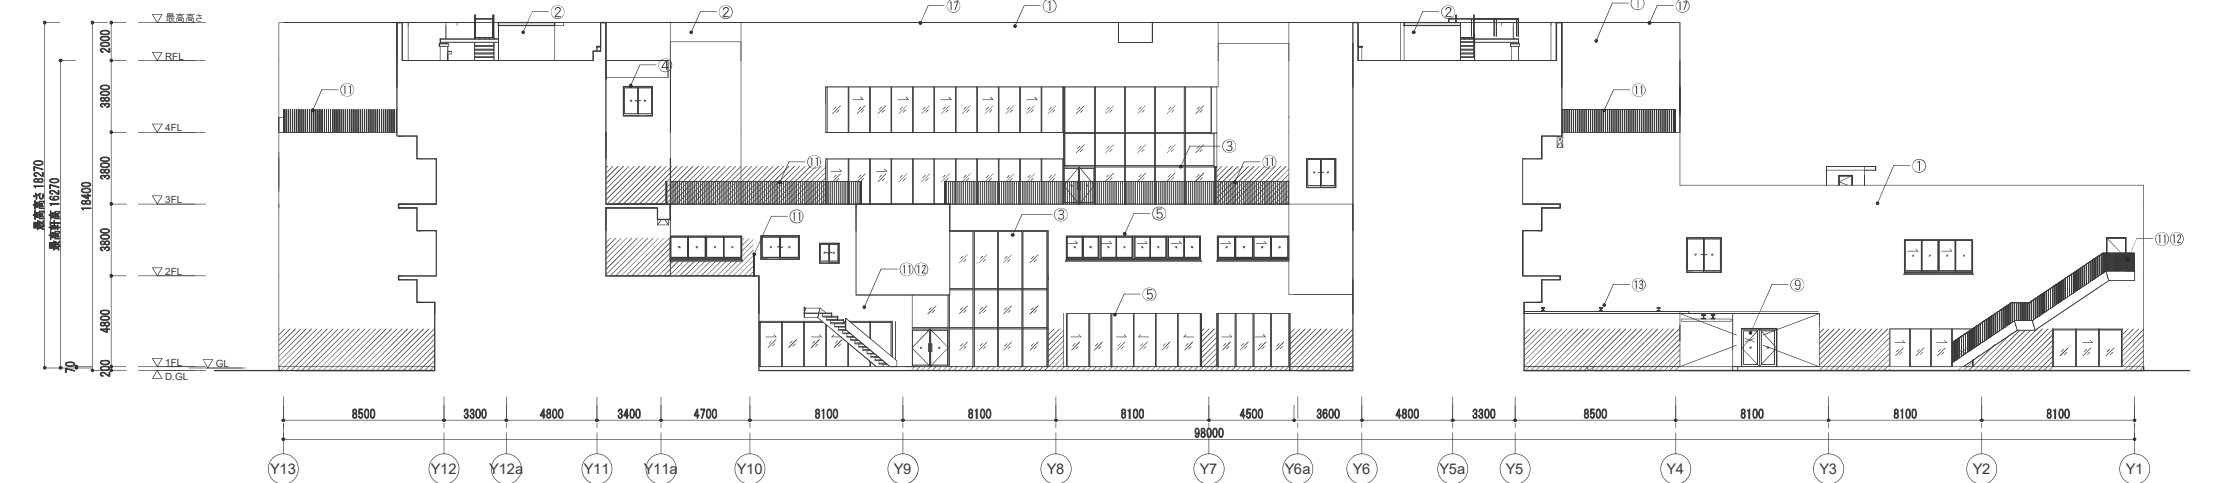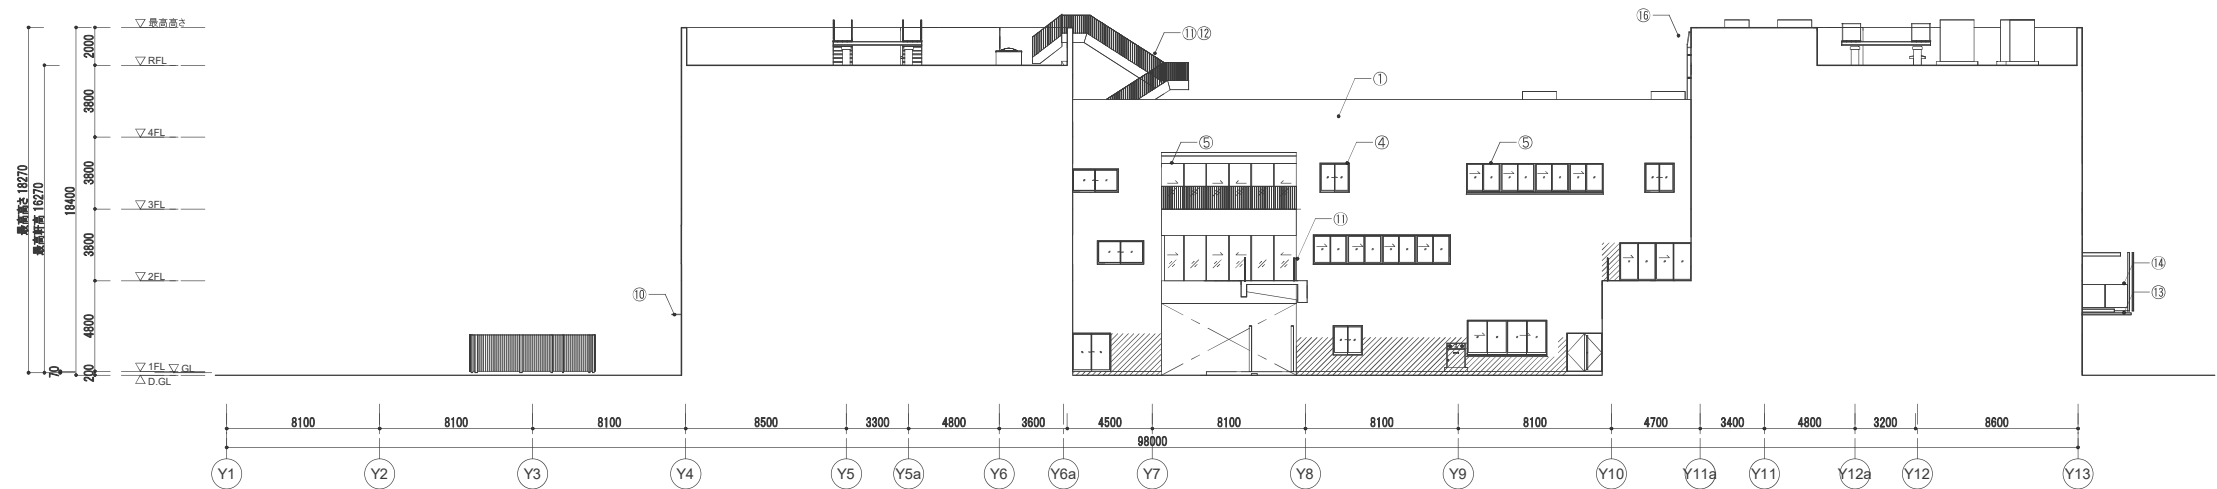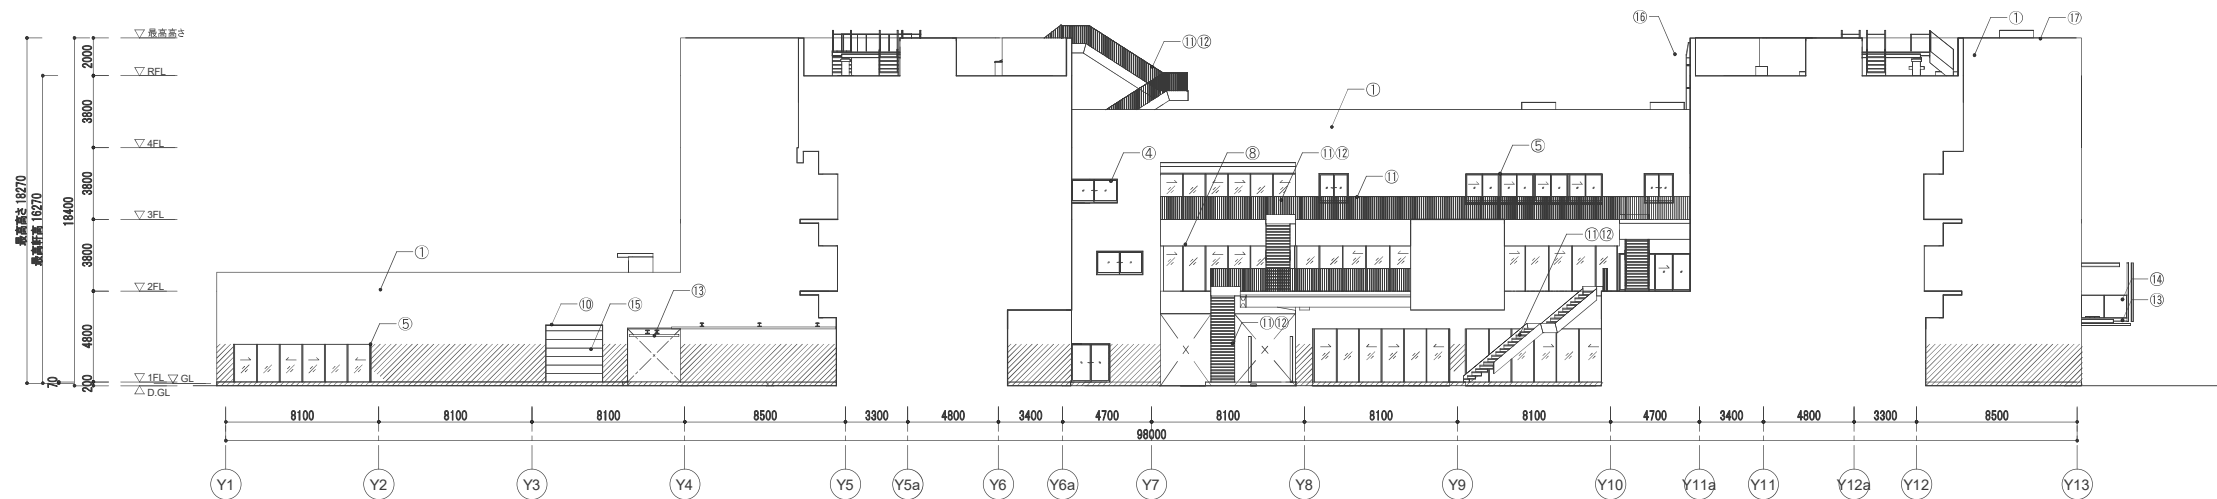


凡例	
①	コンクリート下地の上透湿型湿式外断熱工法(トップコート:耐候性有機質プラスター塗装) 斜線部:補強メッシュ仕様(FL+2m)
②	コンクリート下地の上ウレタン塗膜防水
③	アルミサッシ FIX 無着色陽極酸化塗装複合被膜
④	アルミサッシ 引違い 無着色陽極酸化塗装複合被膜
⑤	アルミサッシ 片引き 無着色陽極酸化塗装複合被膜
⑥	アルミサッシ 縦入り出し 無着色陽極酸化塗装複合被膜
⑦	アルミドア 無着色陽極酸化塗装複合被膜
⑧	アルミガラリ 無着色陽極酸化塗装複合被膜
⑨	ステンレスサッシ ステンレスヘアライン
⑩	ステンレス小庇 ステンレスヘアライン
⑪	スチール手摺 溶融亜鉛メッキ処理
⑫	屋外鉄骨階段 溶融亜鉛メッキ
⑬	アルミハニカム庇 フッ素樹脂焼付塗装
⑭	アルミ目隠しパネル フッ素樹脂焼付塗装
⑮	アルミオーバースライドドア
⑯	背かご付タラップ ステンレスヘアライン
⑰	アルミ笠木 無着色陽極酸化塗装複合被膜

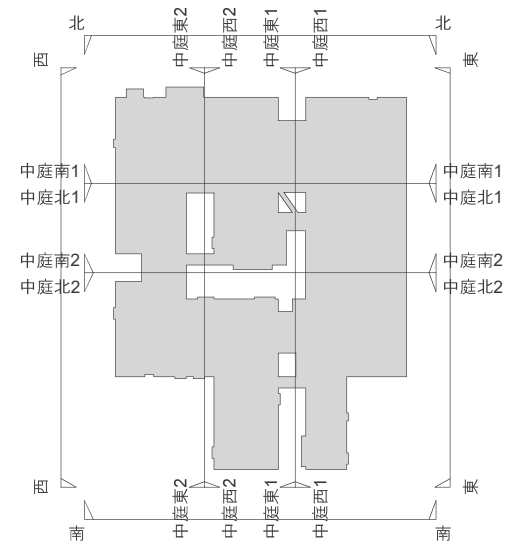


訂正	・				件名	岩手県立宮古商工高等学校及び岩手県立宮古水産高等学校 校舎新築(建築)工事	
	・				図面名称	立面図-2	図番 A1版 1/200 A3版 1/400
	・						図番番号 A-109
	・						
	・						

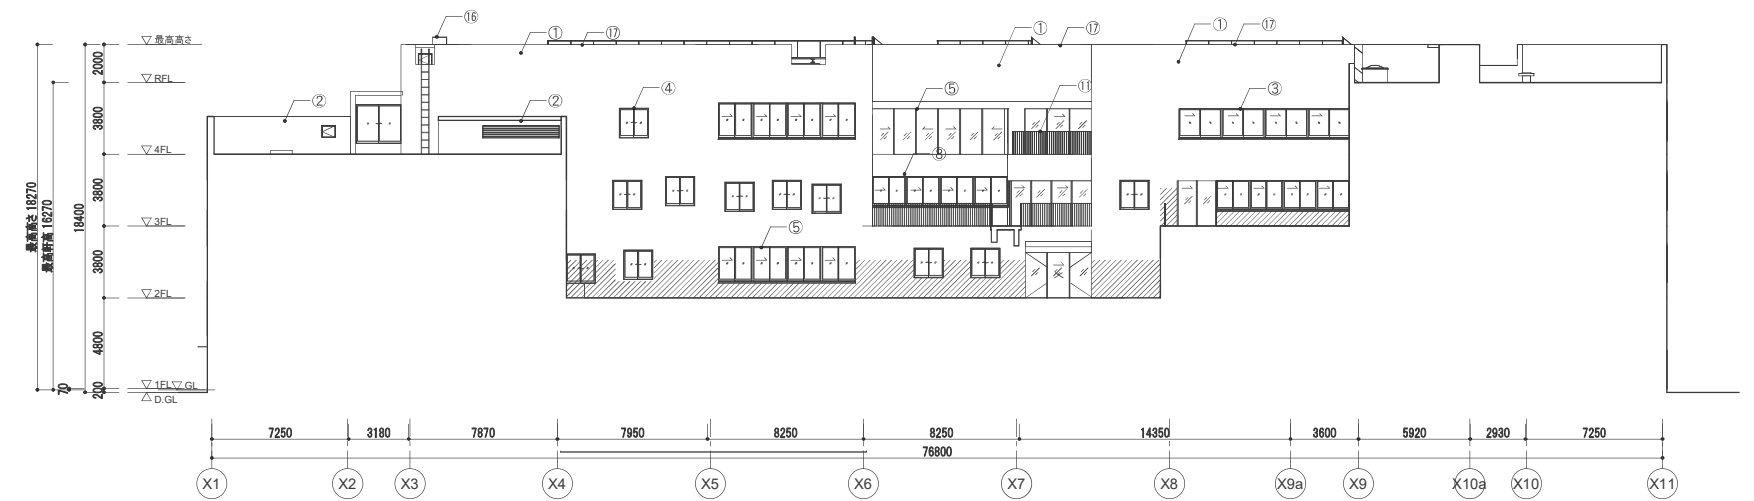


中庭
南立面図1

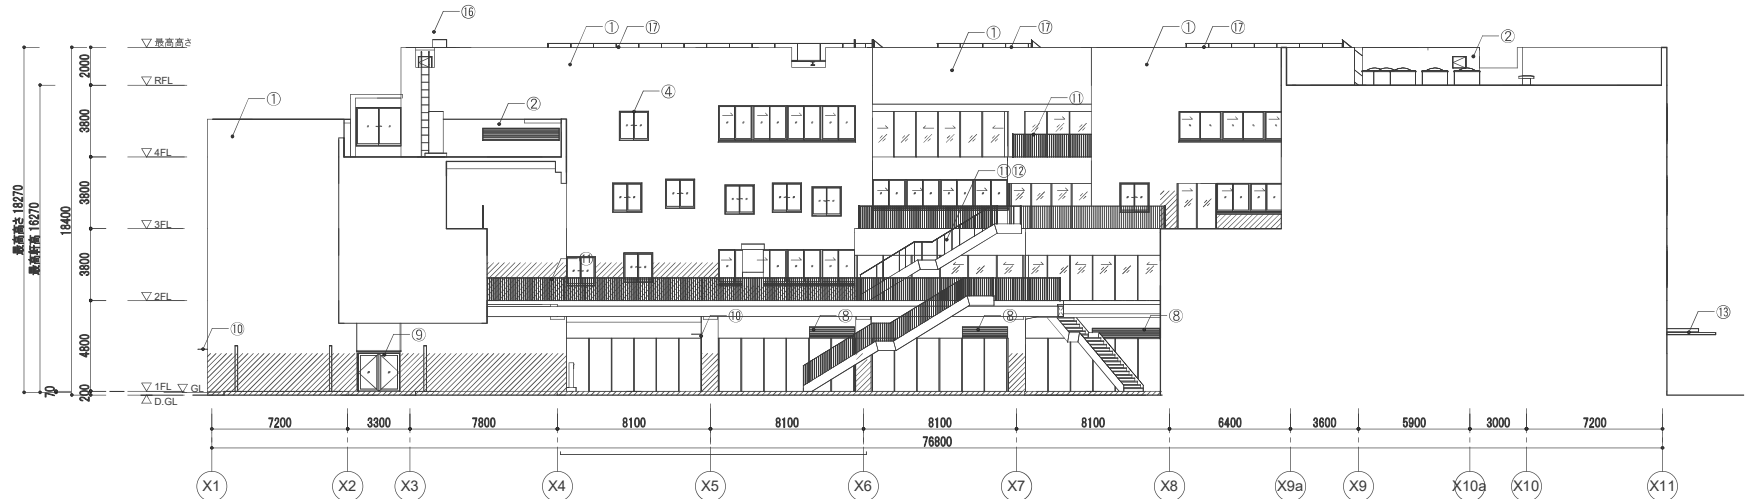

中庭
南立面図2

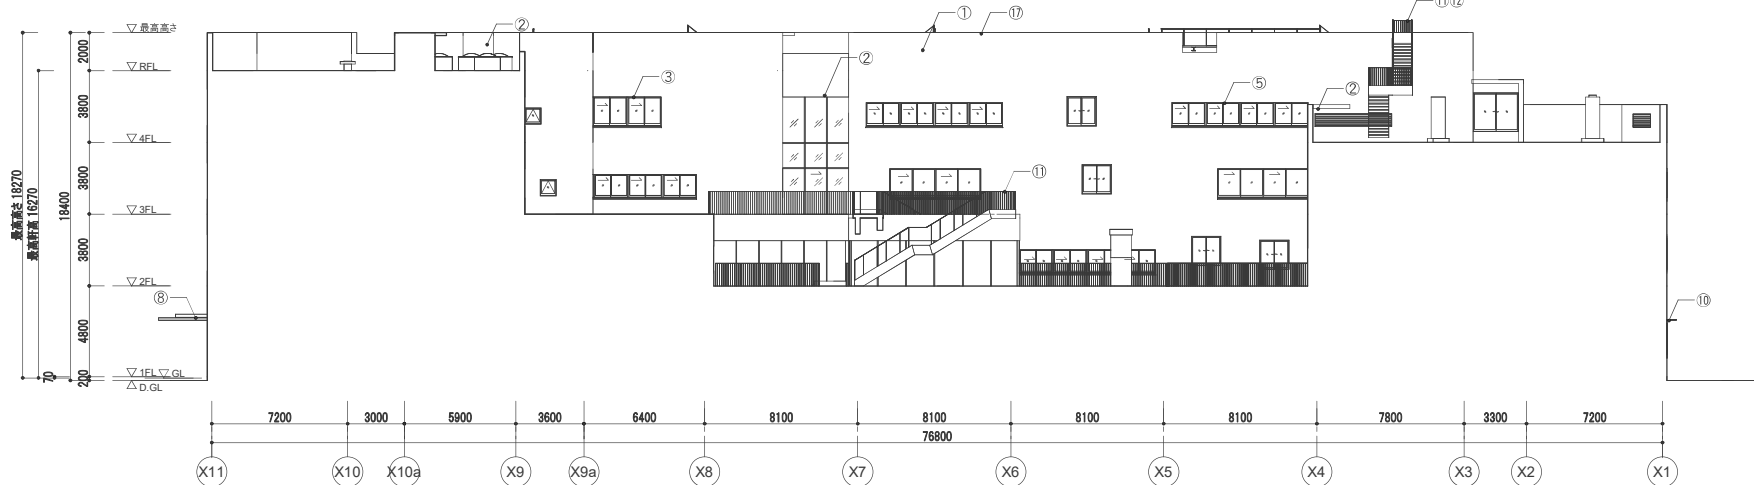


中庭
北立面図1

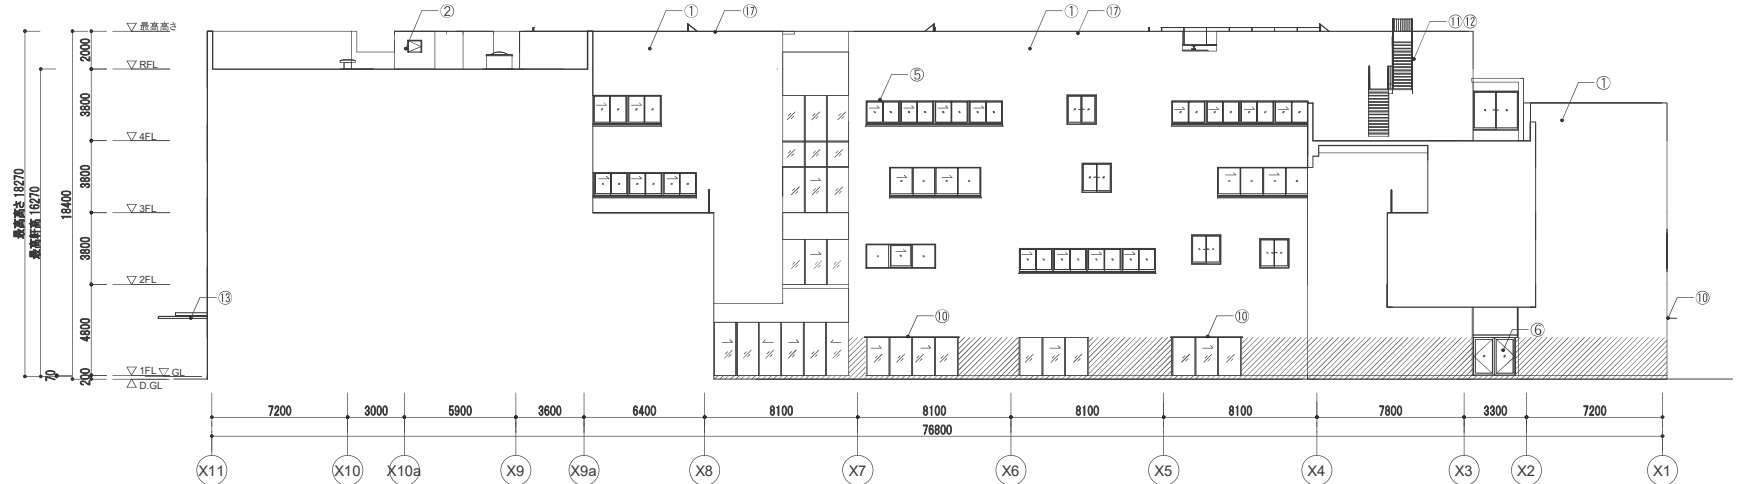

中庭
北立面図2




凡例

①	コンクリート下地の上透湿型湿式外断熱工法(トップコート:耐候性有機質プaster塗装) 斜縁部:補強メッシュ仕様(FL+2m)
②	コンクリート下地の上ウレタン塗膜防水
③	アルミサッシ FIX 無着色陽極酸化塗装複合被膜
④	アルミサッシ 引違い 無着色陽極酸化塗装複合被膜
⑤	アルミサッシ 片引き 無着色陽極酸化塗装複合被膜
⑥	アルミサッシ 縦引き出し 無着色陽極酸化塗装複合被膜
⑦	アルミドア 無着色陽極酸化塗装複合被膜
⑧	アルミガタリ 無着色陽極酸化塗装複合被膜
⑨	ステンレスサッシ ステンレスヘアライン
⑩	ステンレス小庇 ステンレスヘアライン
⑪	スチール手摺 溶融亜鉛メッキ処理
⑫	屋外鉄骨階段 溶融亜鉛メッキ
⑬	アルミハニカム庇 フッ素樹脂焼付塗装
⑭	アルミ目隠しパネル フッ素樹脂焼付塗装
⑮	アルミオーバースライドドア
⑯	背かご付タラップ ステンレスヘアライン
⑰	アルミ笠木 無着色陽極酸化塗装複合被膜

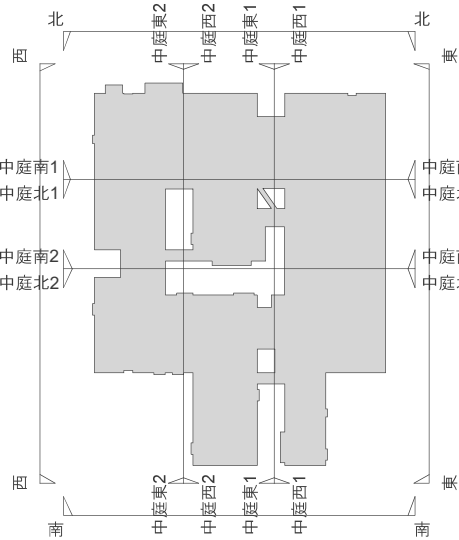


訂正	.
	.
	.
	.





件名	岩手県立宮古商工高等学校及び岩手県立宮古水産高等学校 校舎新築(建築)工事	図面番号	A-110
図面名称	立面図-3	縮尺	A1版 1/200 A3版 1/400

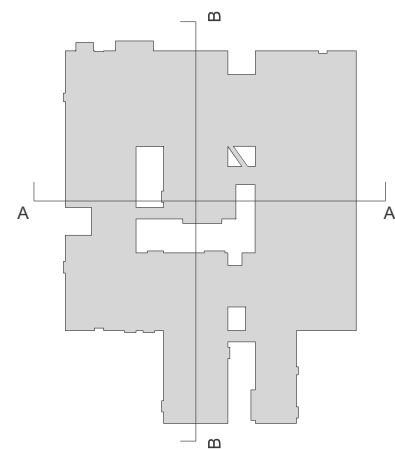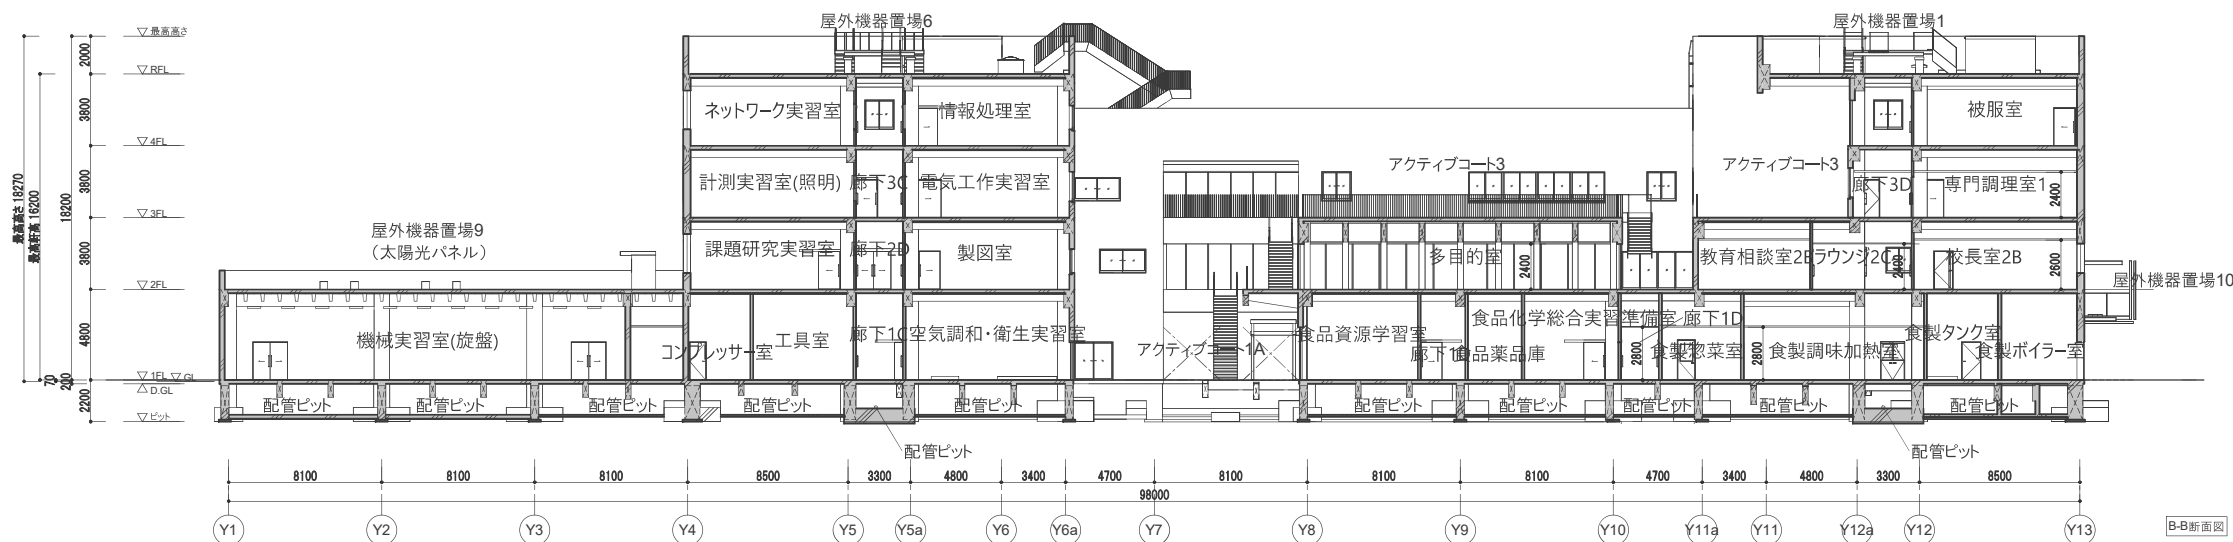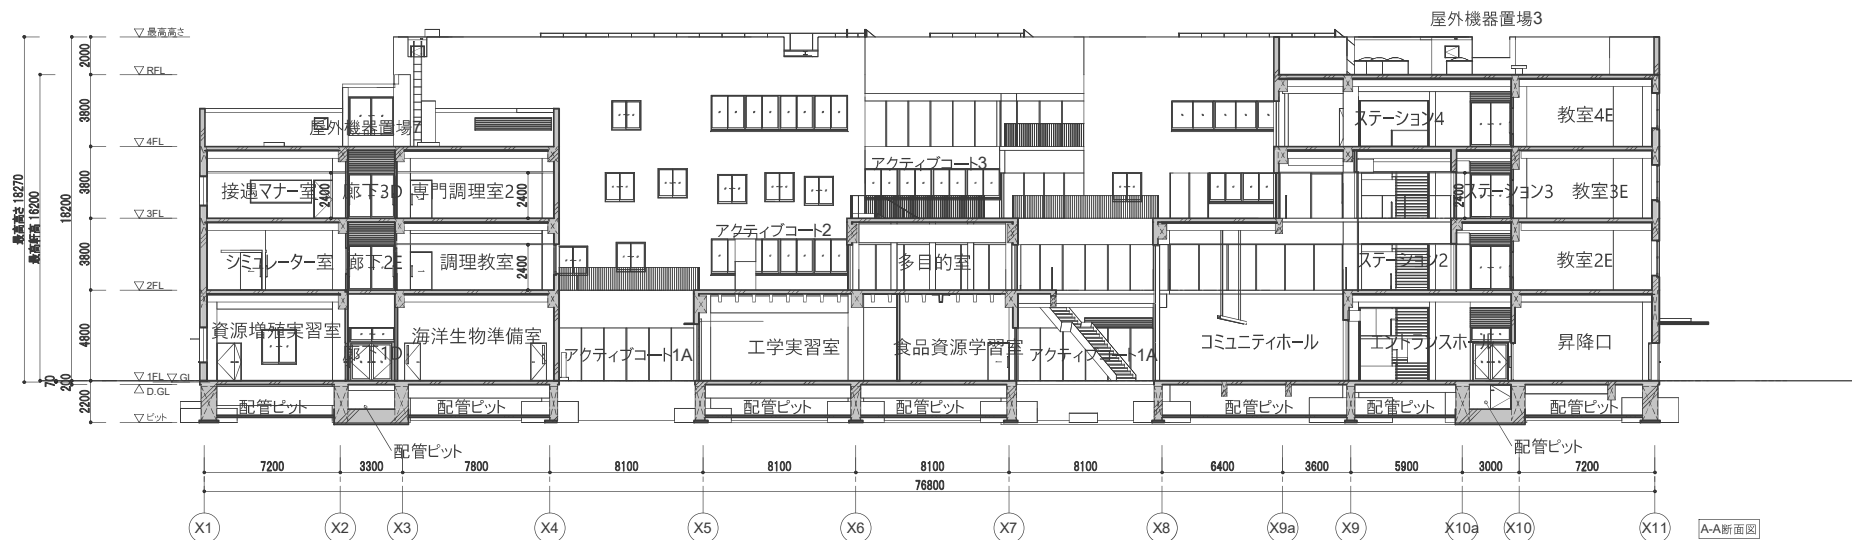

訂正	・
	・
	・
	・

件名	岩手県立富古商工高等学校及び岩手県立富古水産高等学校 校舎新築(建築)工事	図面番号	A-111
図面名称	断面図	縮尺	A1版 1/200 A3版 1/400

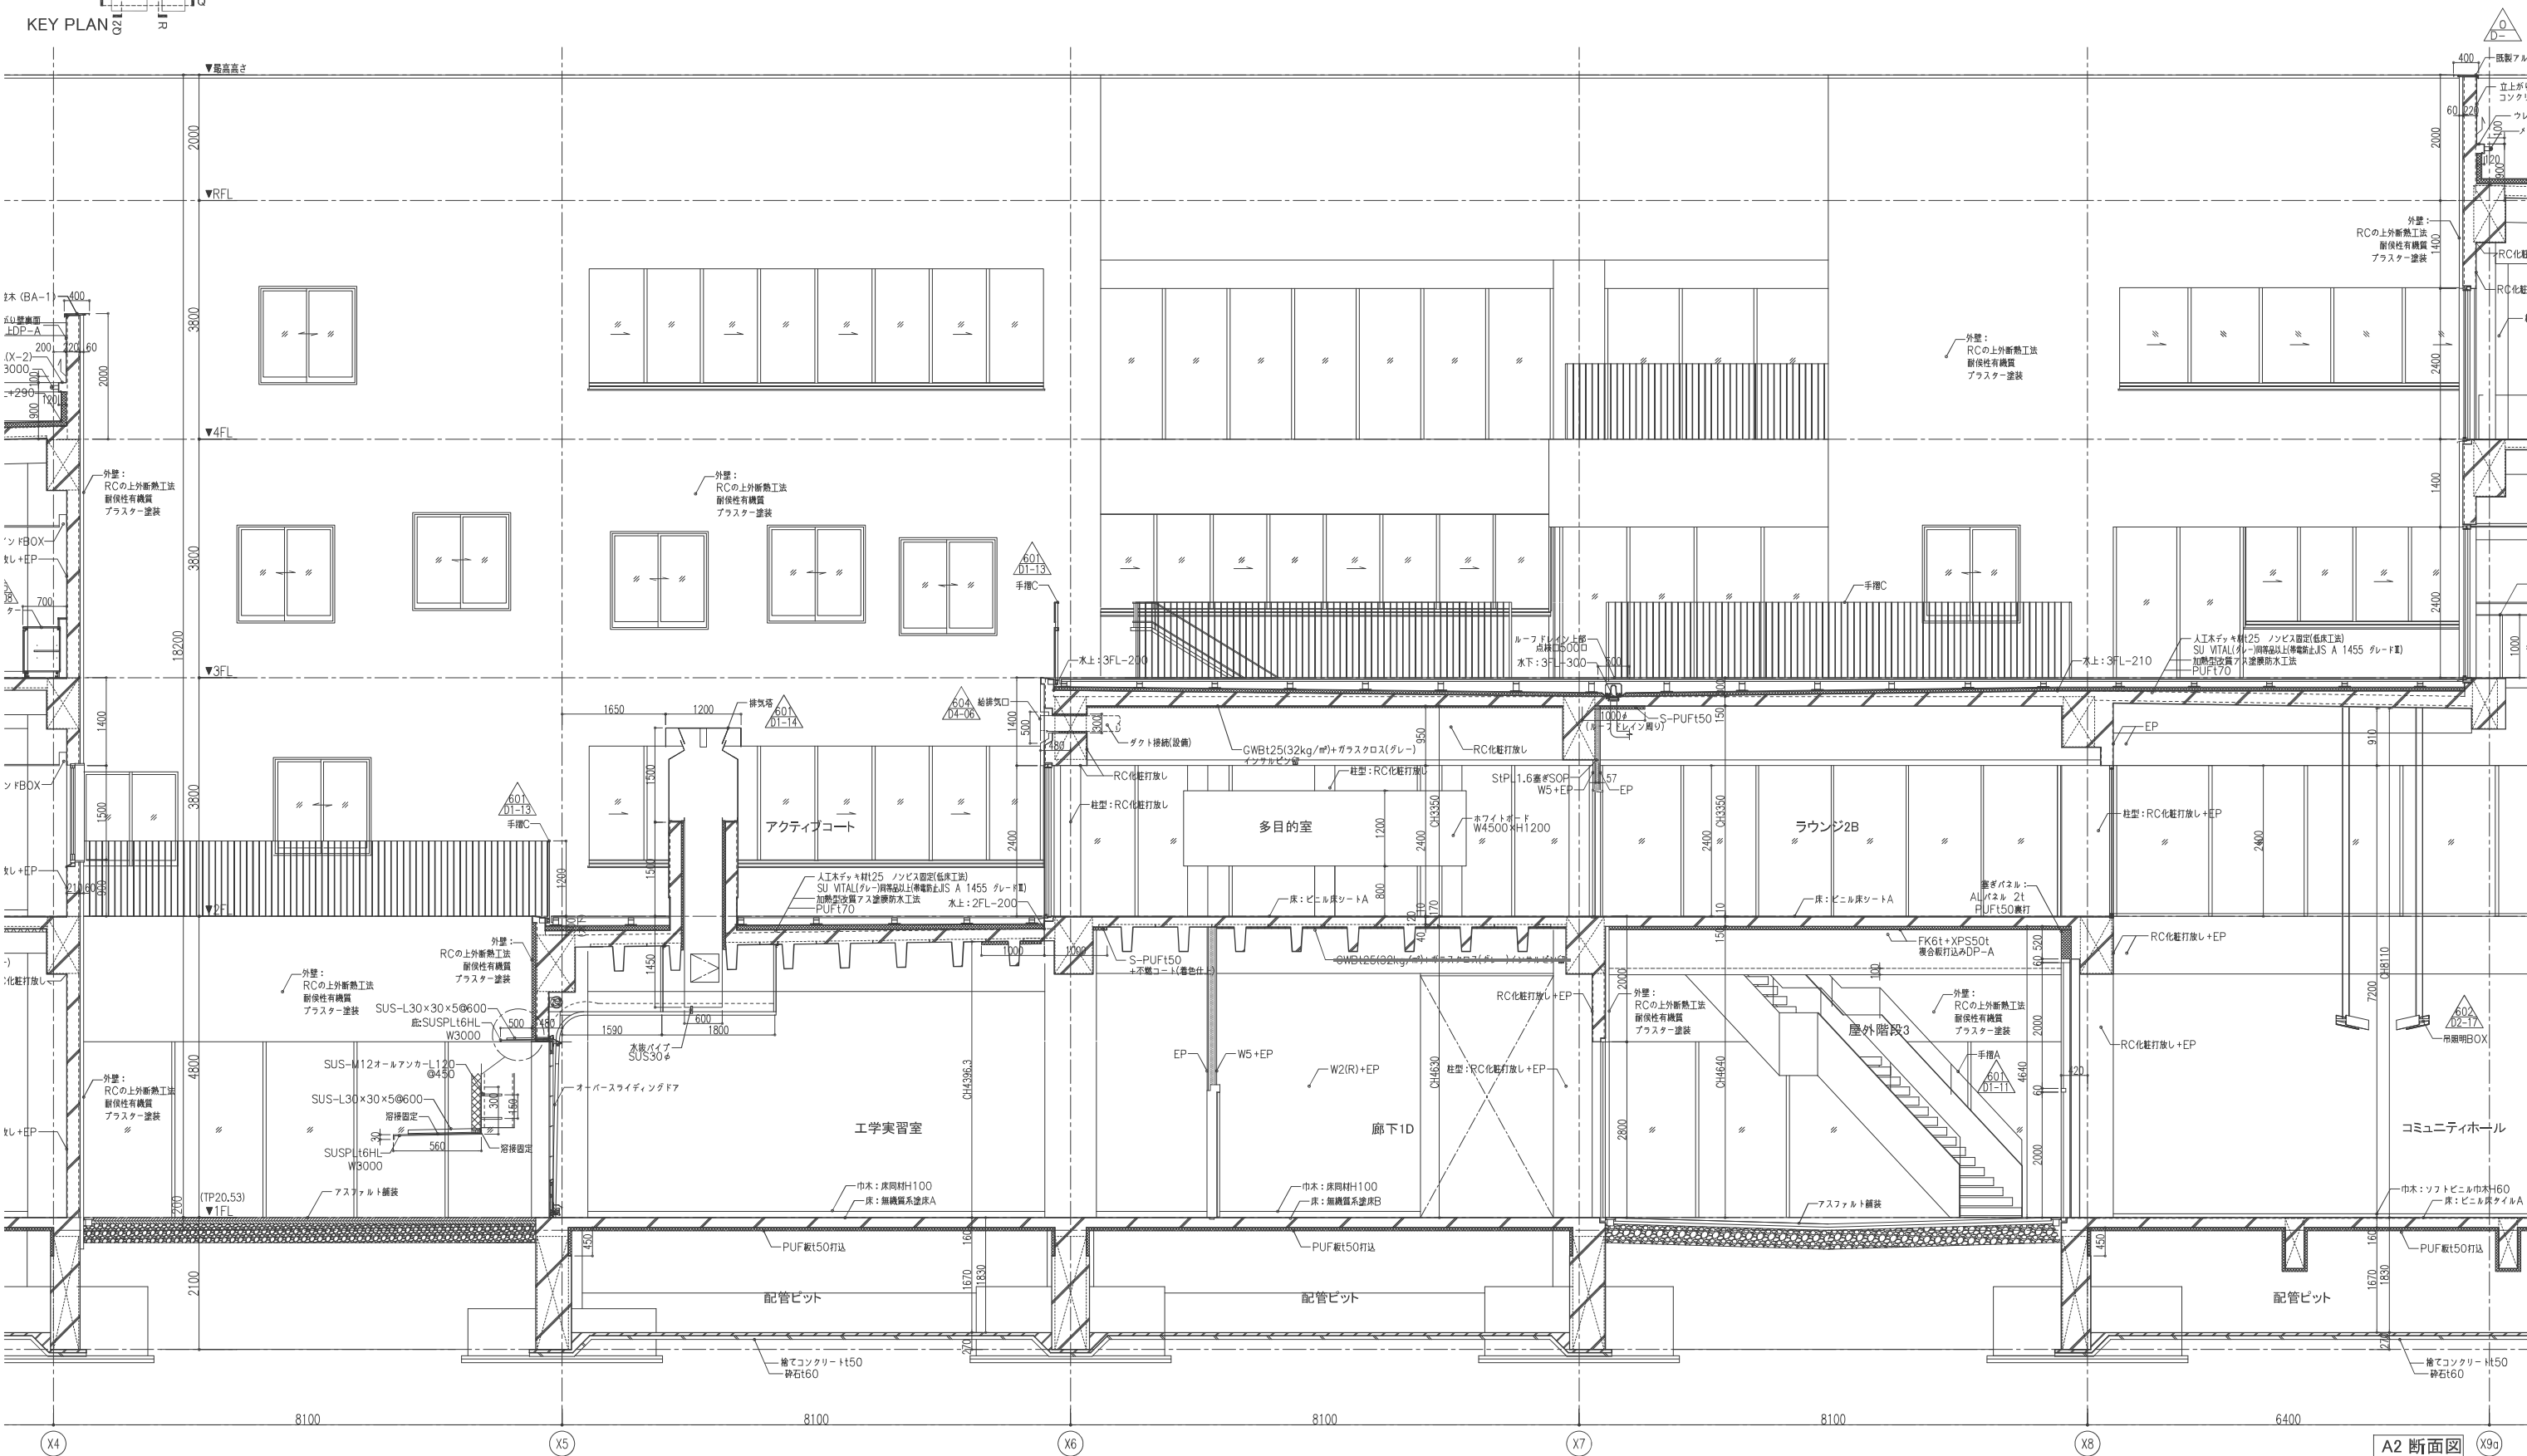

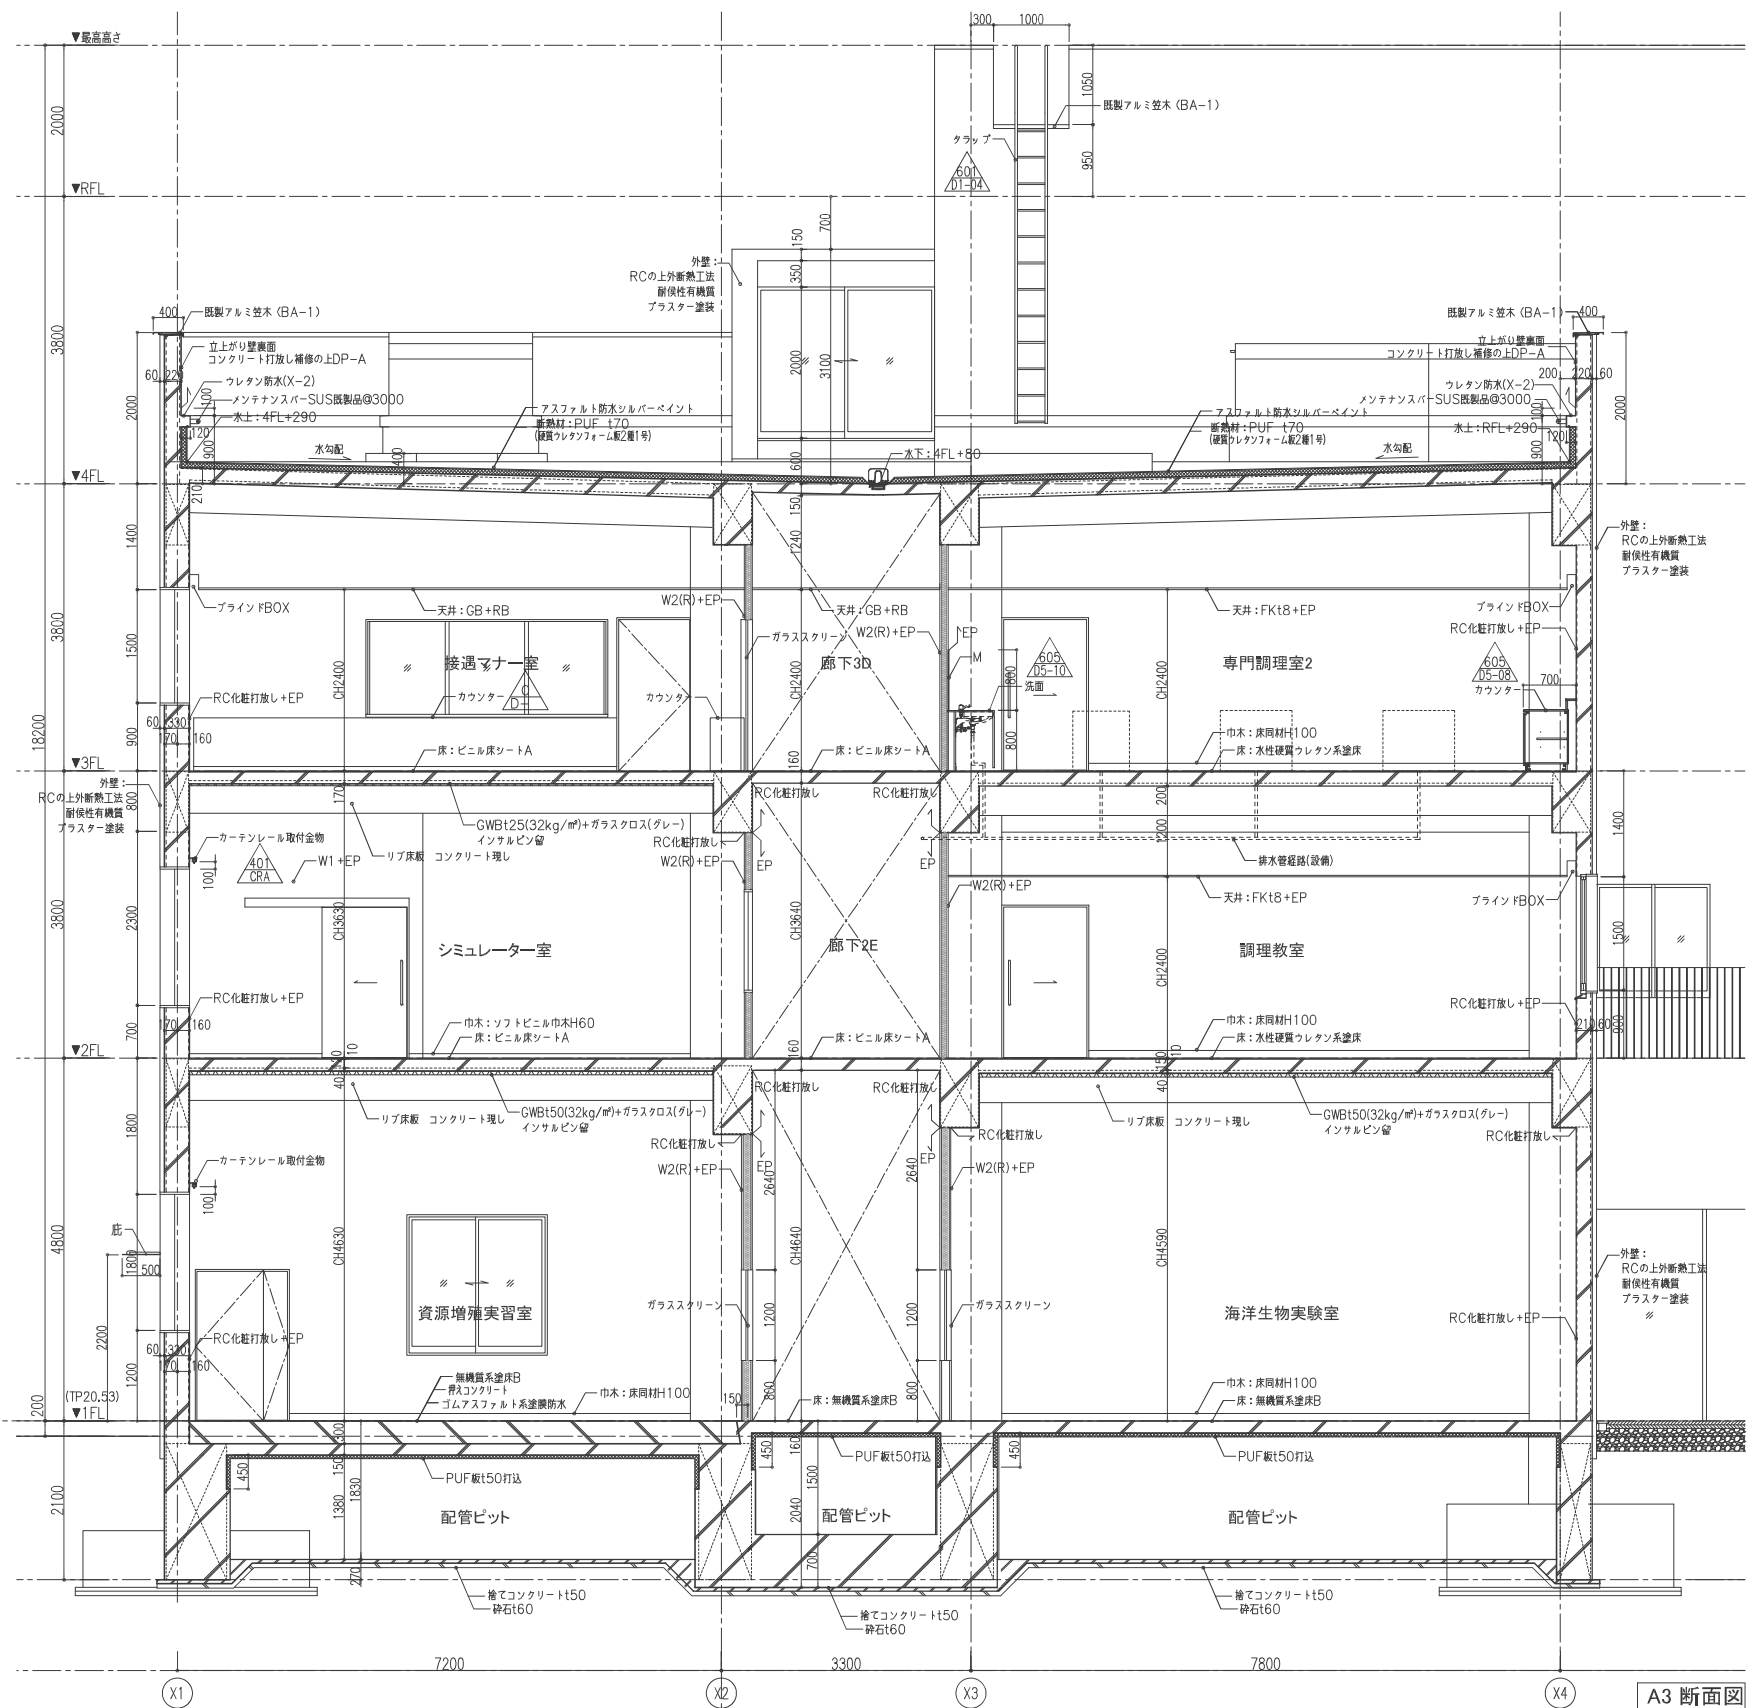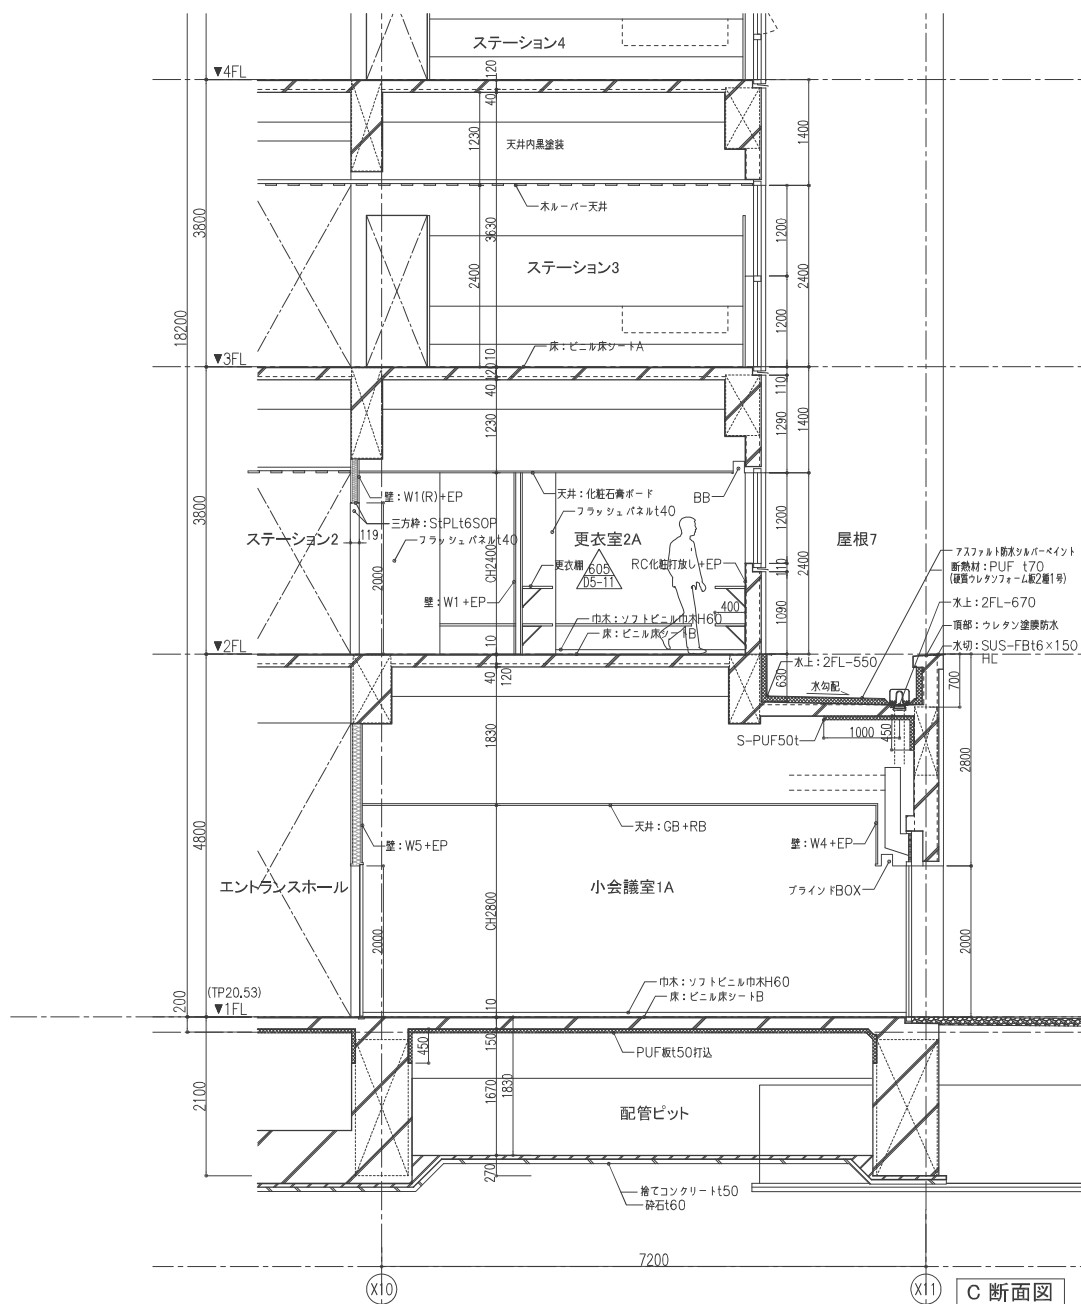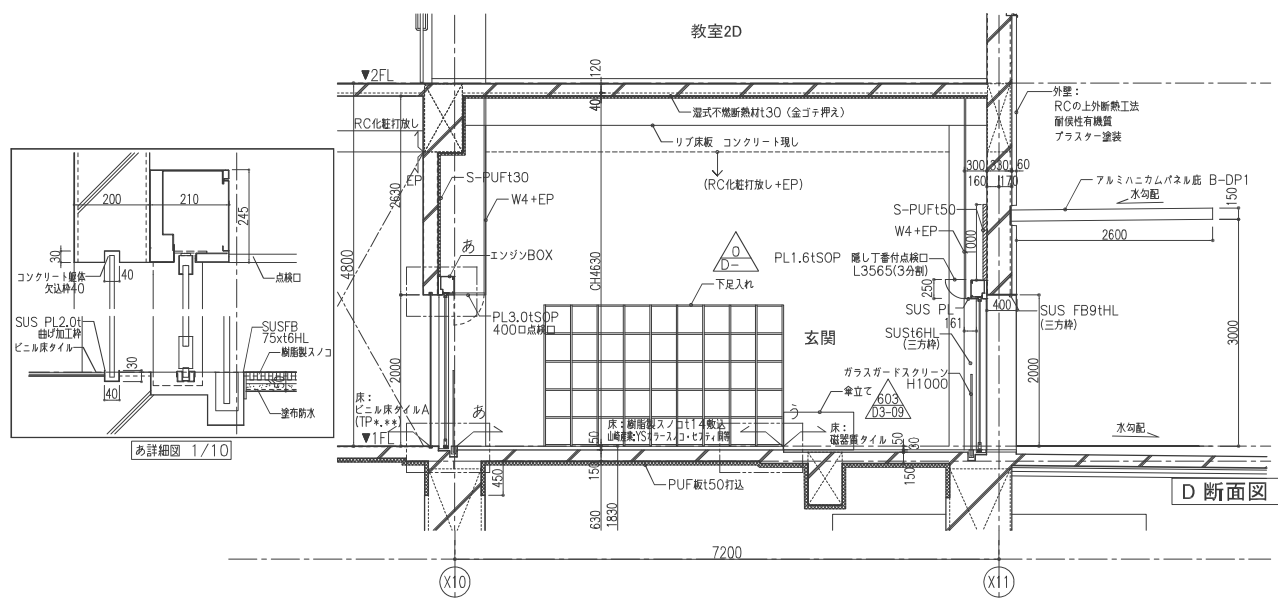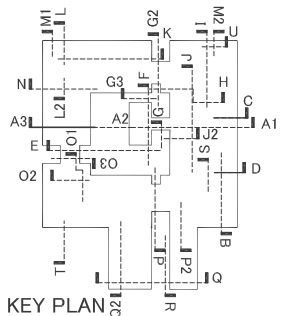



B 断面图

件名 岩手県立宮古商工高等学校及び岩手県立宮古水産高等学校 校舎新築(建築)工事		
図面名称 矩計図-4	縮尺 A1版 1:50 A3版 1:100	図面番号 A-204



件名 岩手県立宮古商工高等学校及び岩手県立宮古水産高等学校 校舎新築(建築)工事		
図面名称	縮尺 A1版 1:50 A3版 1:100	図面番号 A-205

A-207

