

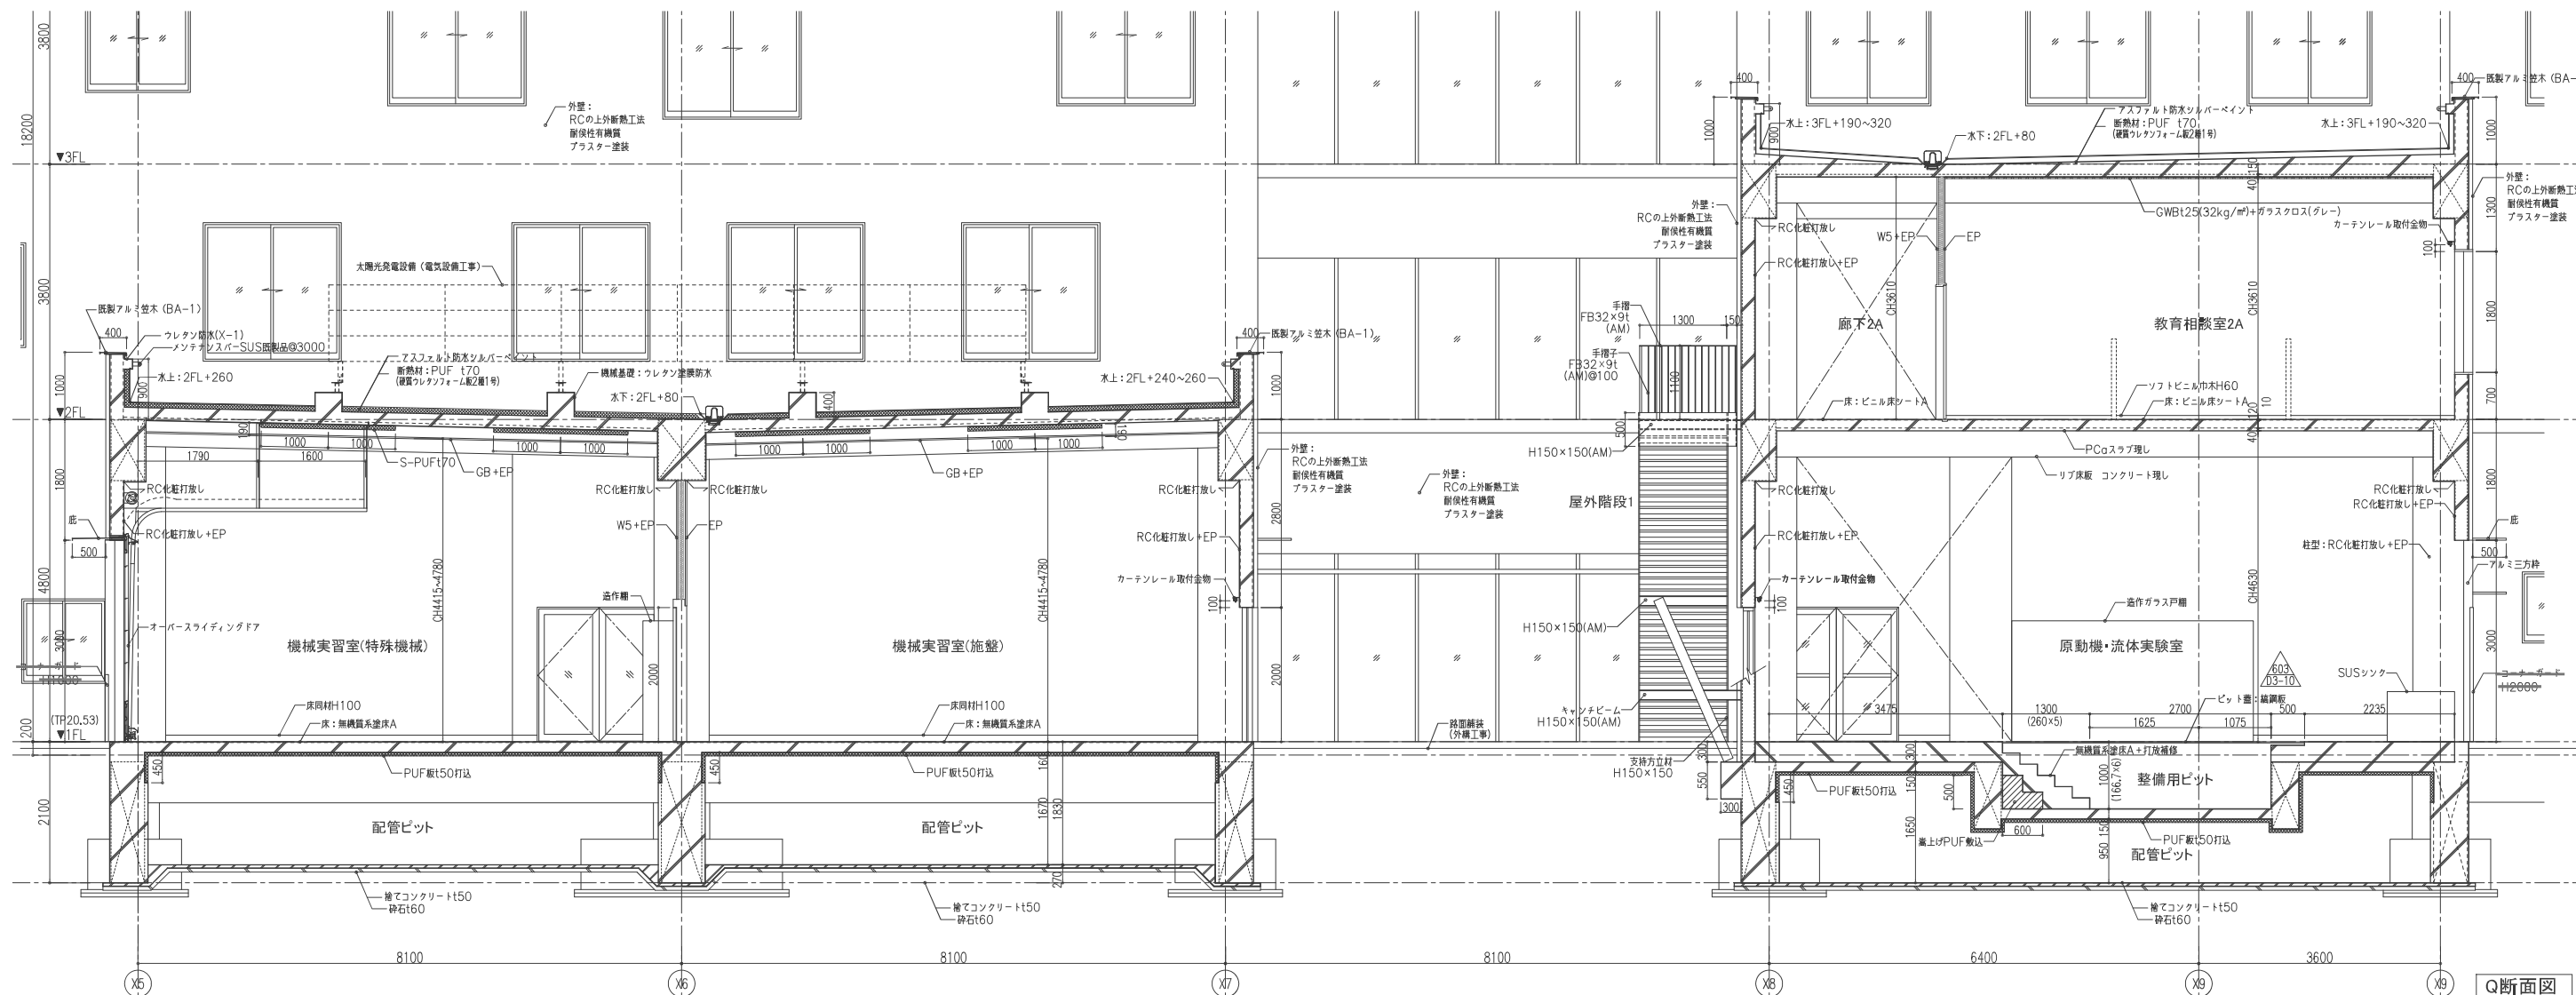
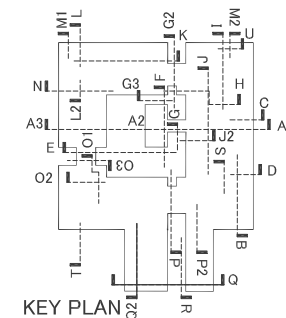


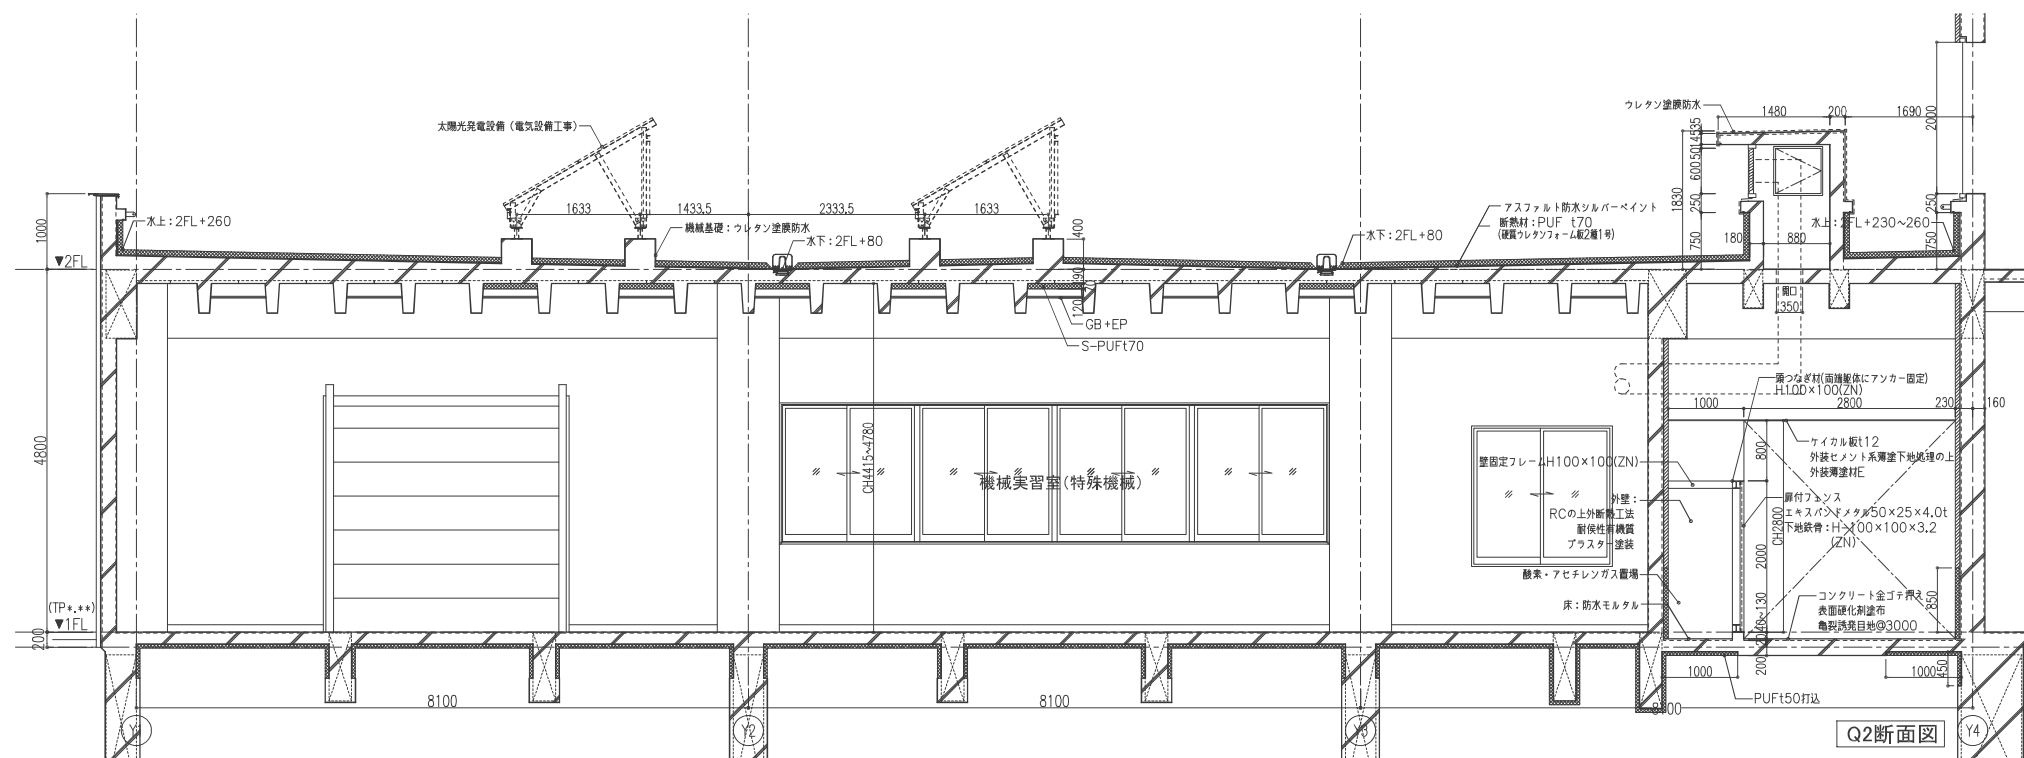


修正	.
	.
	.
	.
	.

件名	岩手県立宮古商工高等学校及び岩手県立宮古水産高等学校 校舎新築(建築)工事	
図面名称	縦尺 A1版 1:50 A3版 1:100	図面番号 A-214

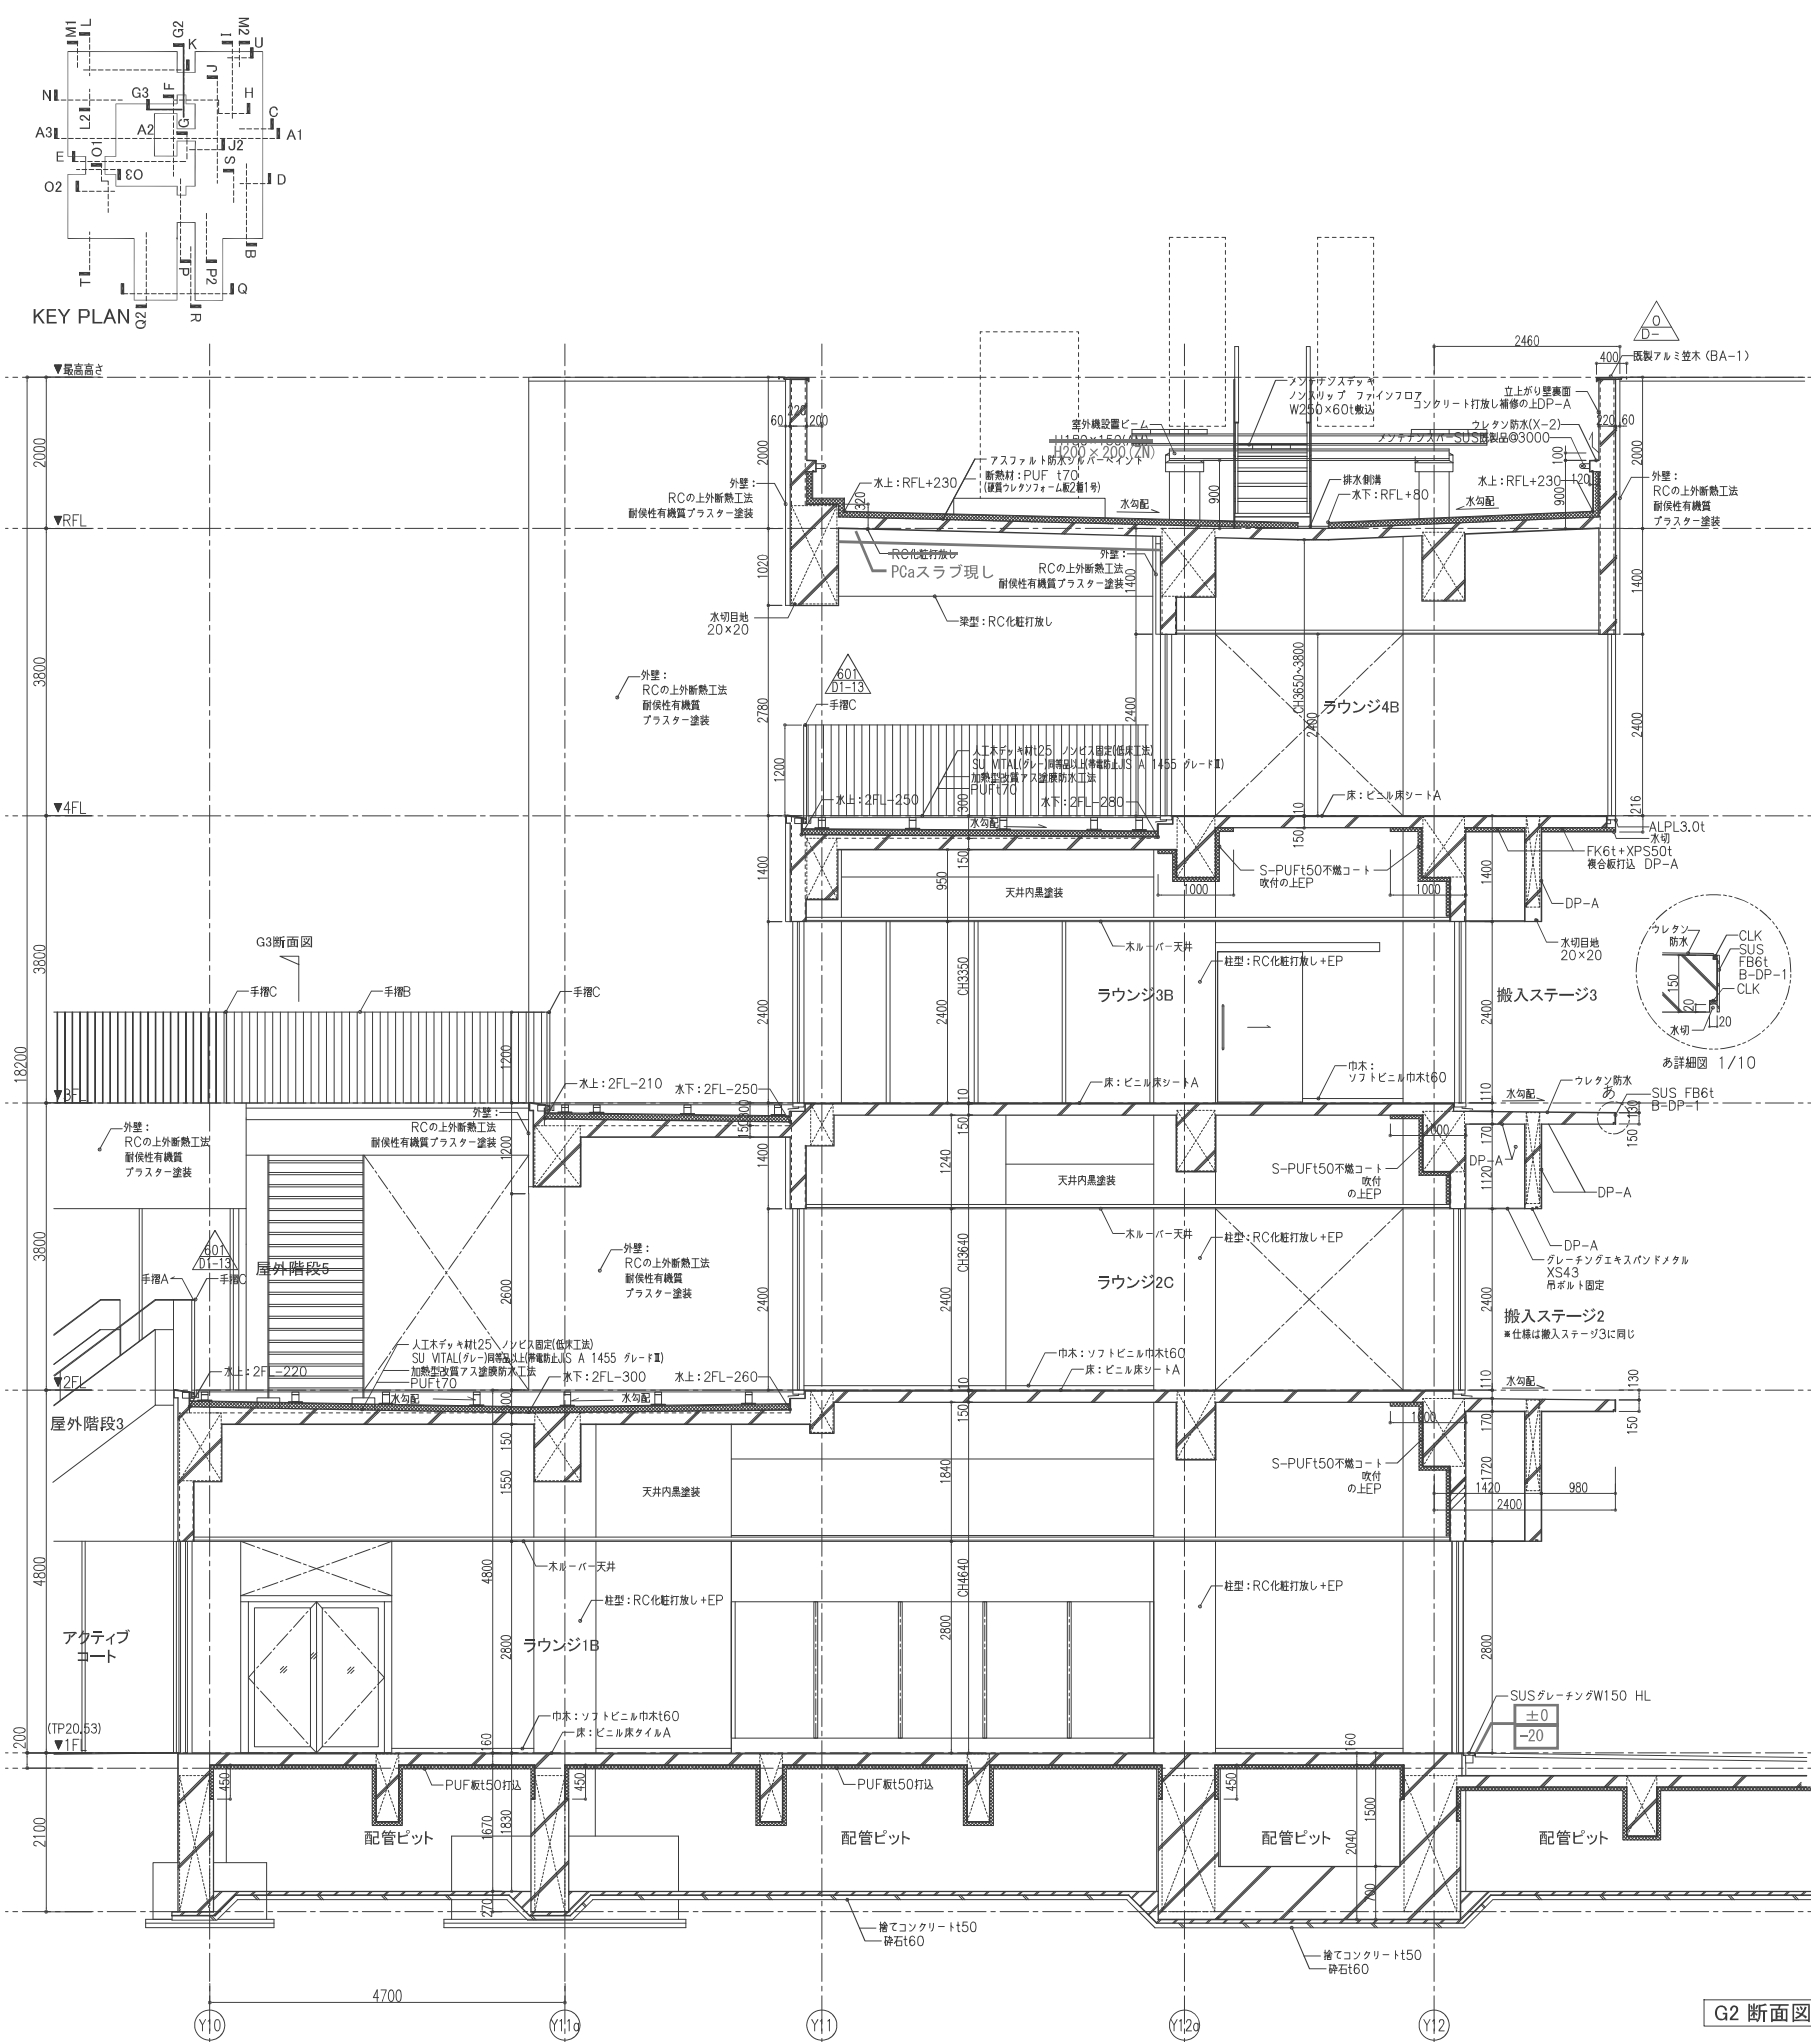

G2 断面図

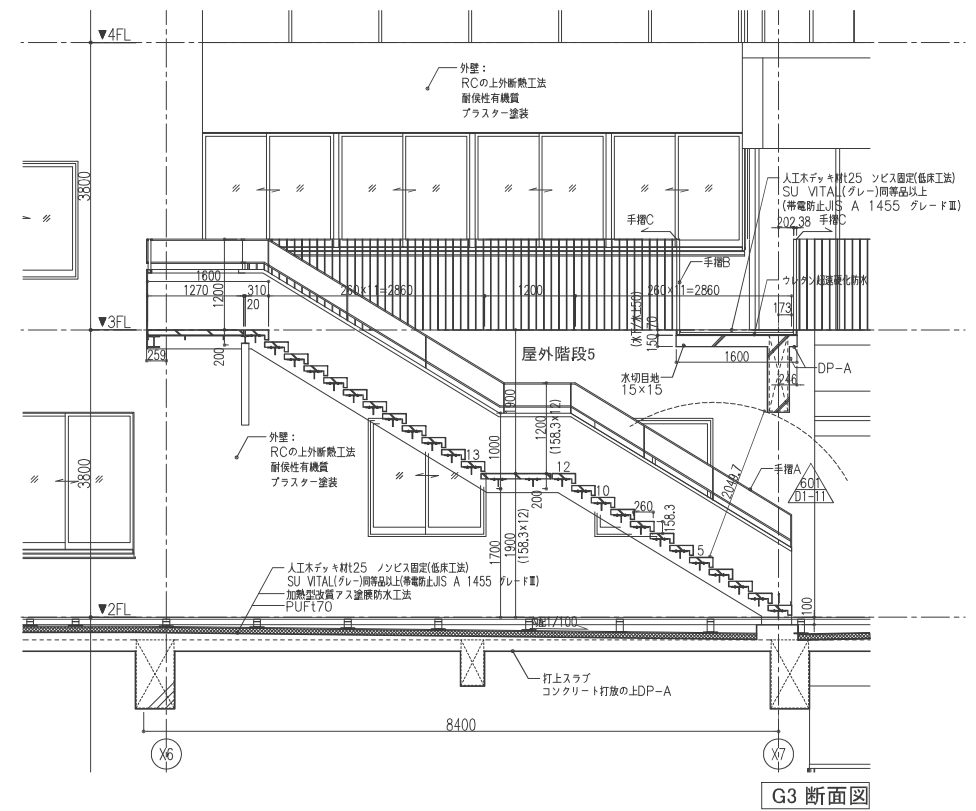


G3 断面図

	訂正	.					訂正	岩手県立宮古商工高等学校及び岩手県立宮古水産高等学校 校舎新築(建築)工事	図面番号 A-215
		.							
		.							
		.							
		.							
				</					

訂正



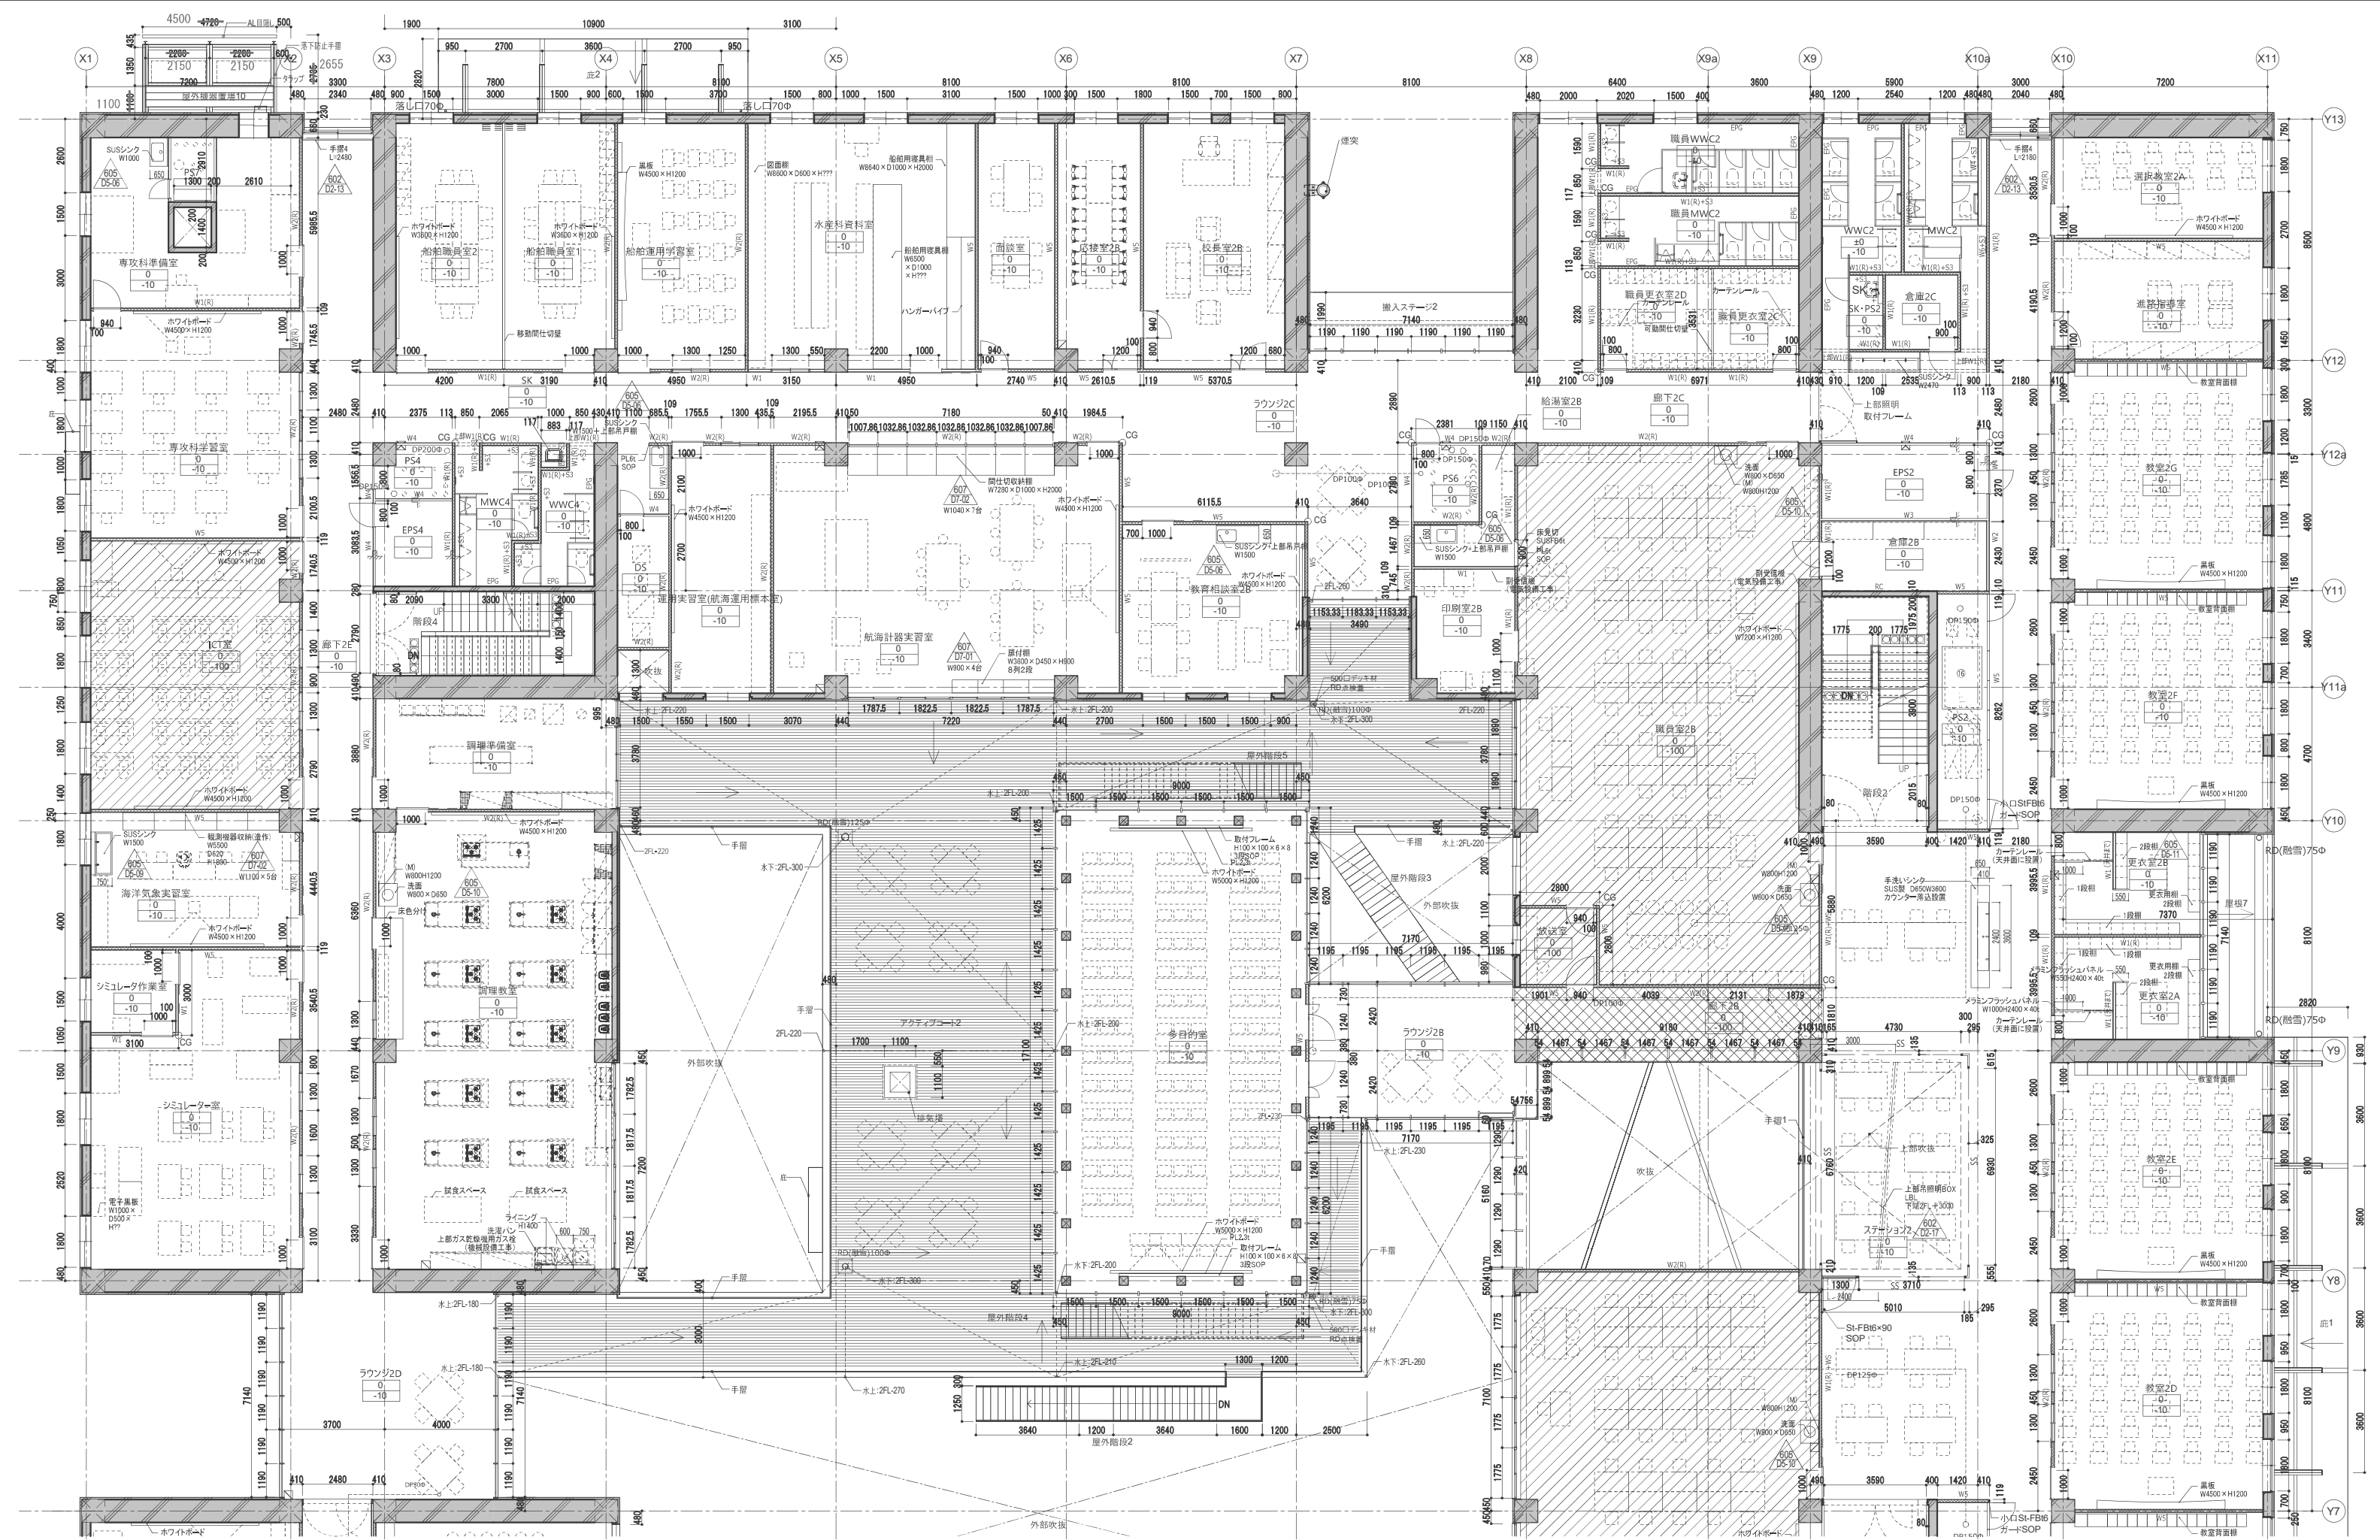


訂正

校名
岩手県立宮古商工高等学校及び岩手県立宮古水産高等学校
校舎新築(建築)工事


図面名称
2階平面詳細図_北


縮尺
A1版 1:100
A3版 1:200

図面番号
A-303

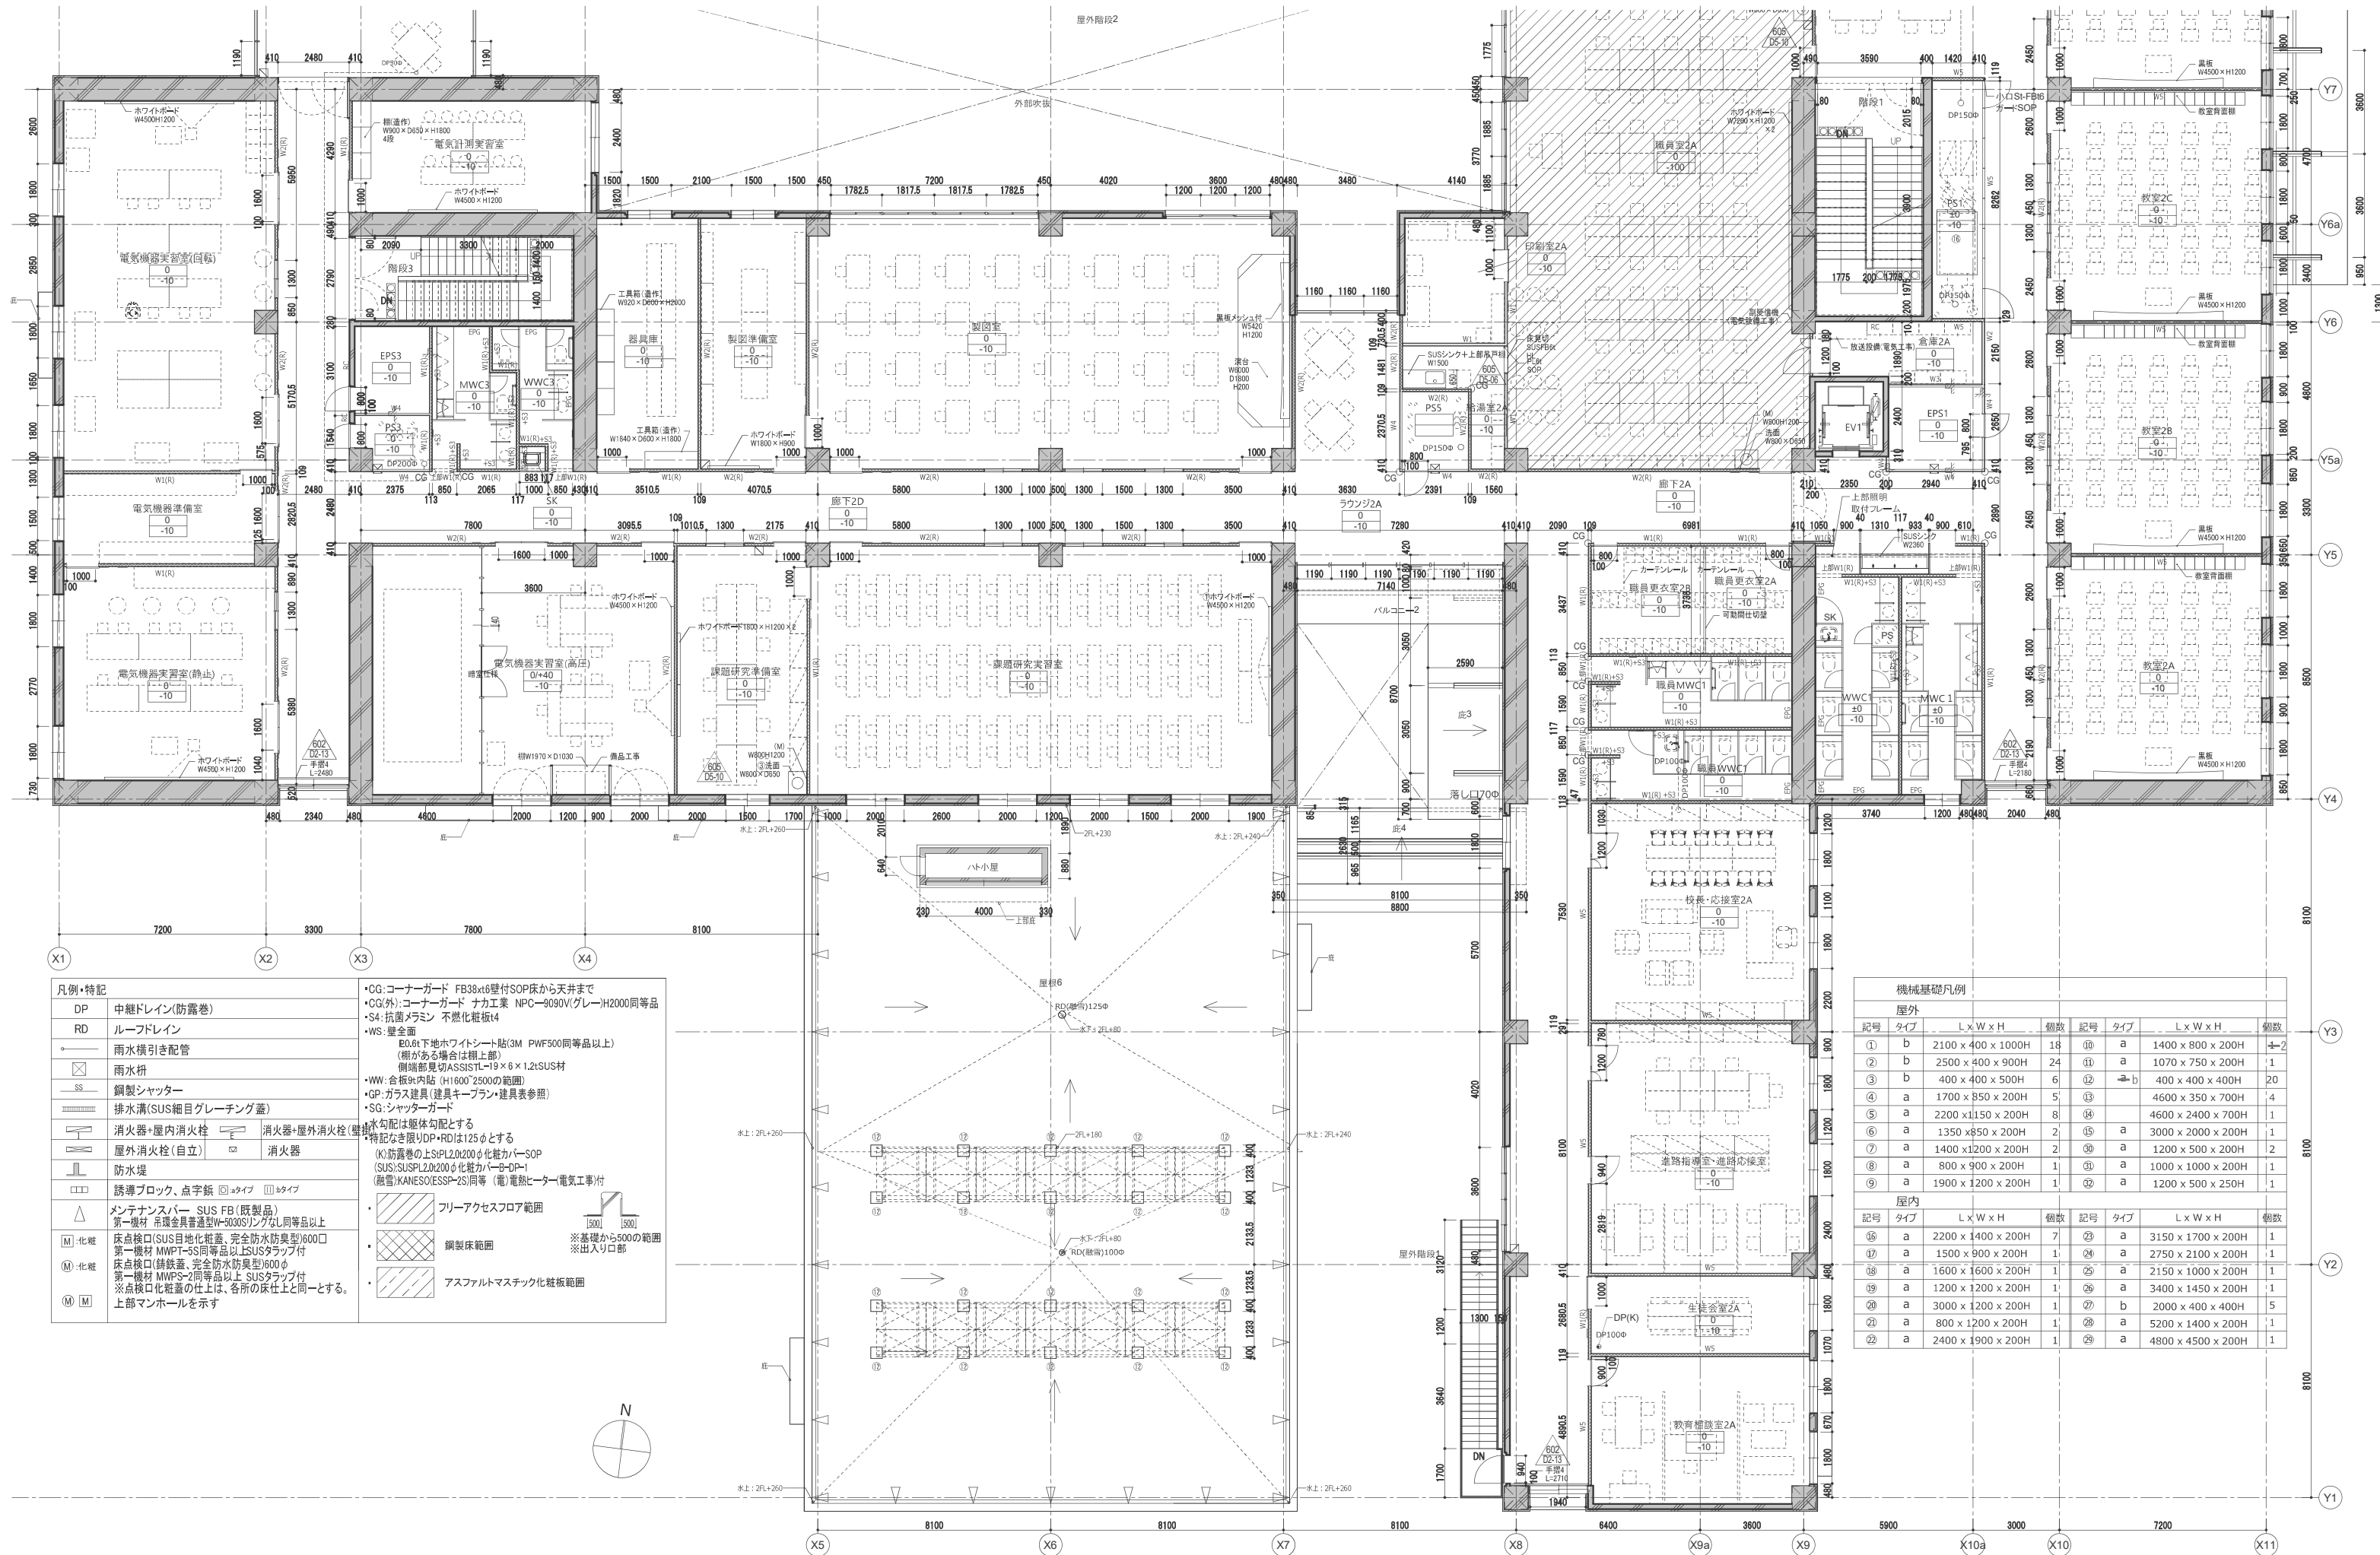

機械基礎凡例							
屋外							
記号	タイプ	L x W x H	個数	記号	タイプ	L x W x H	個数
①	b	2100 x 400 x 1000H	18	⑩	a	1400 x 800 x 200H	1
②	b	2500 x 400 x 900H	24	⑪	a	1070 x 750 x 200H	1
③	b	400 x 400 x 500H	6	⑫	→ b	400 x 400 x 400H	20
④	a	1700 x 850 x 200H	5	⑬		4600 x 350 x 700H	4
⑤	a	2200 x1150 x 200H	8	⑭		4600 x 2400 x 700H	1
⑥	a	1350 x850 x 200H	2	⑮	a	3000 x 2000 x 200H	1
⑦	a	1400 x1200 x 200H	2	⑯	a	1200 x 500 x 200H	2
⑧	a	800 x 900 x 200H	1	⑰	a	1000 x 1000 x 200H	1
⑨	a	1900 x 1200 x 200H	1	⑱	a	1200 x 500 x 250H	1
屋内							
記号	タイプ	L x W x H	個数	記号	タイプ	L x W x H	個数
⑩	a	2200 x 1400 x 200H	7	㉑	a	3150 x 1700 x 200H	1
⑪	a	1500 x 900 x 200H	1	㉒	a	2750 x 2100 x 200H	1
⑫	a	1600 x 1600 x 200H	1	㉓	a	2150 x 1000 x 200H	1
⑬	a	1200 x 1200 x 200H	1	㉔	a	3400 x 1450 x 200H	1
⑭	a	3000 x 1200 x 200H	1	㉕	b	2000 x 400 x 400H	5
⑮	a	800 x 1200 x 200H	1	㉖	a	5200 x 1400 x 200H	1
⑯	a	2400 x 1900 x 200H	1	㉗	a	4800 x 4500 x 200H	1

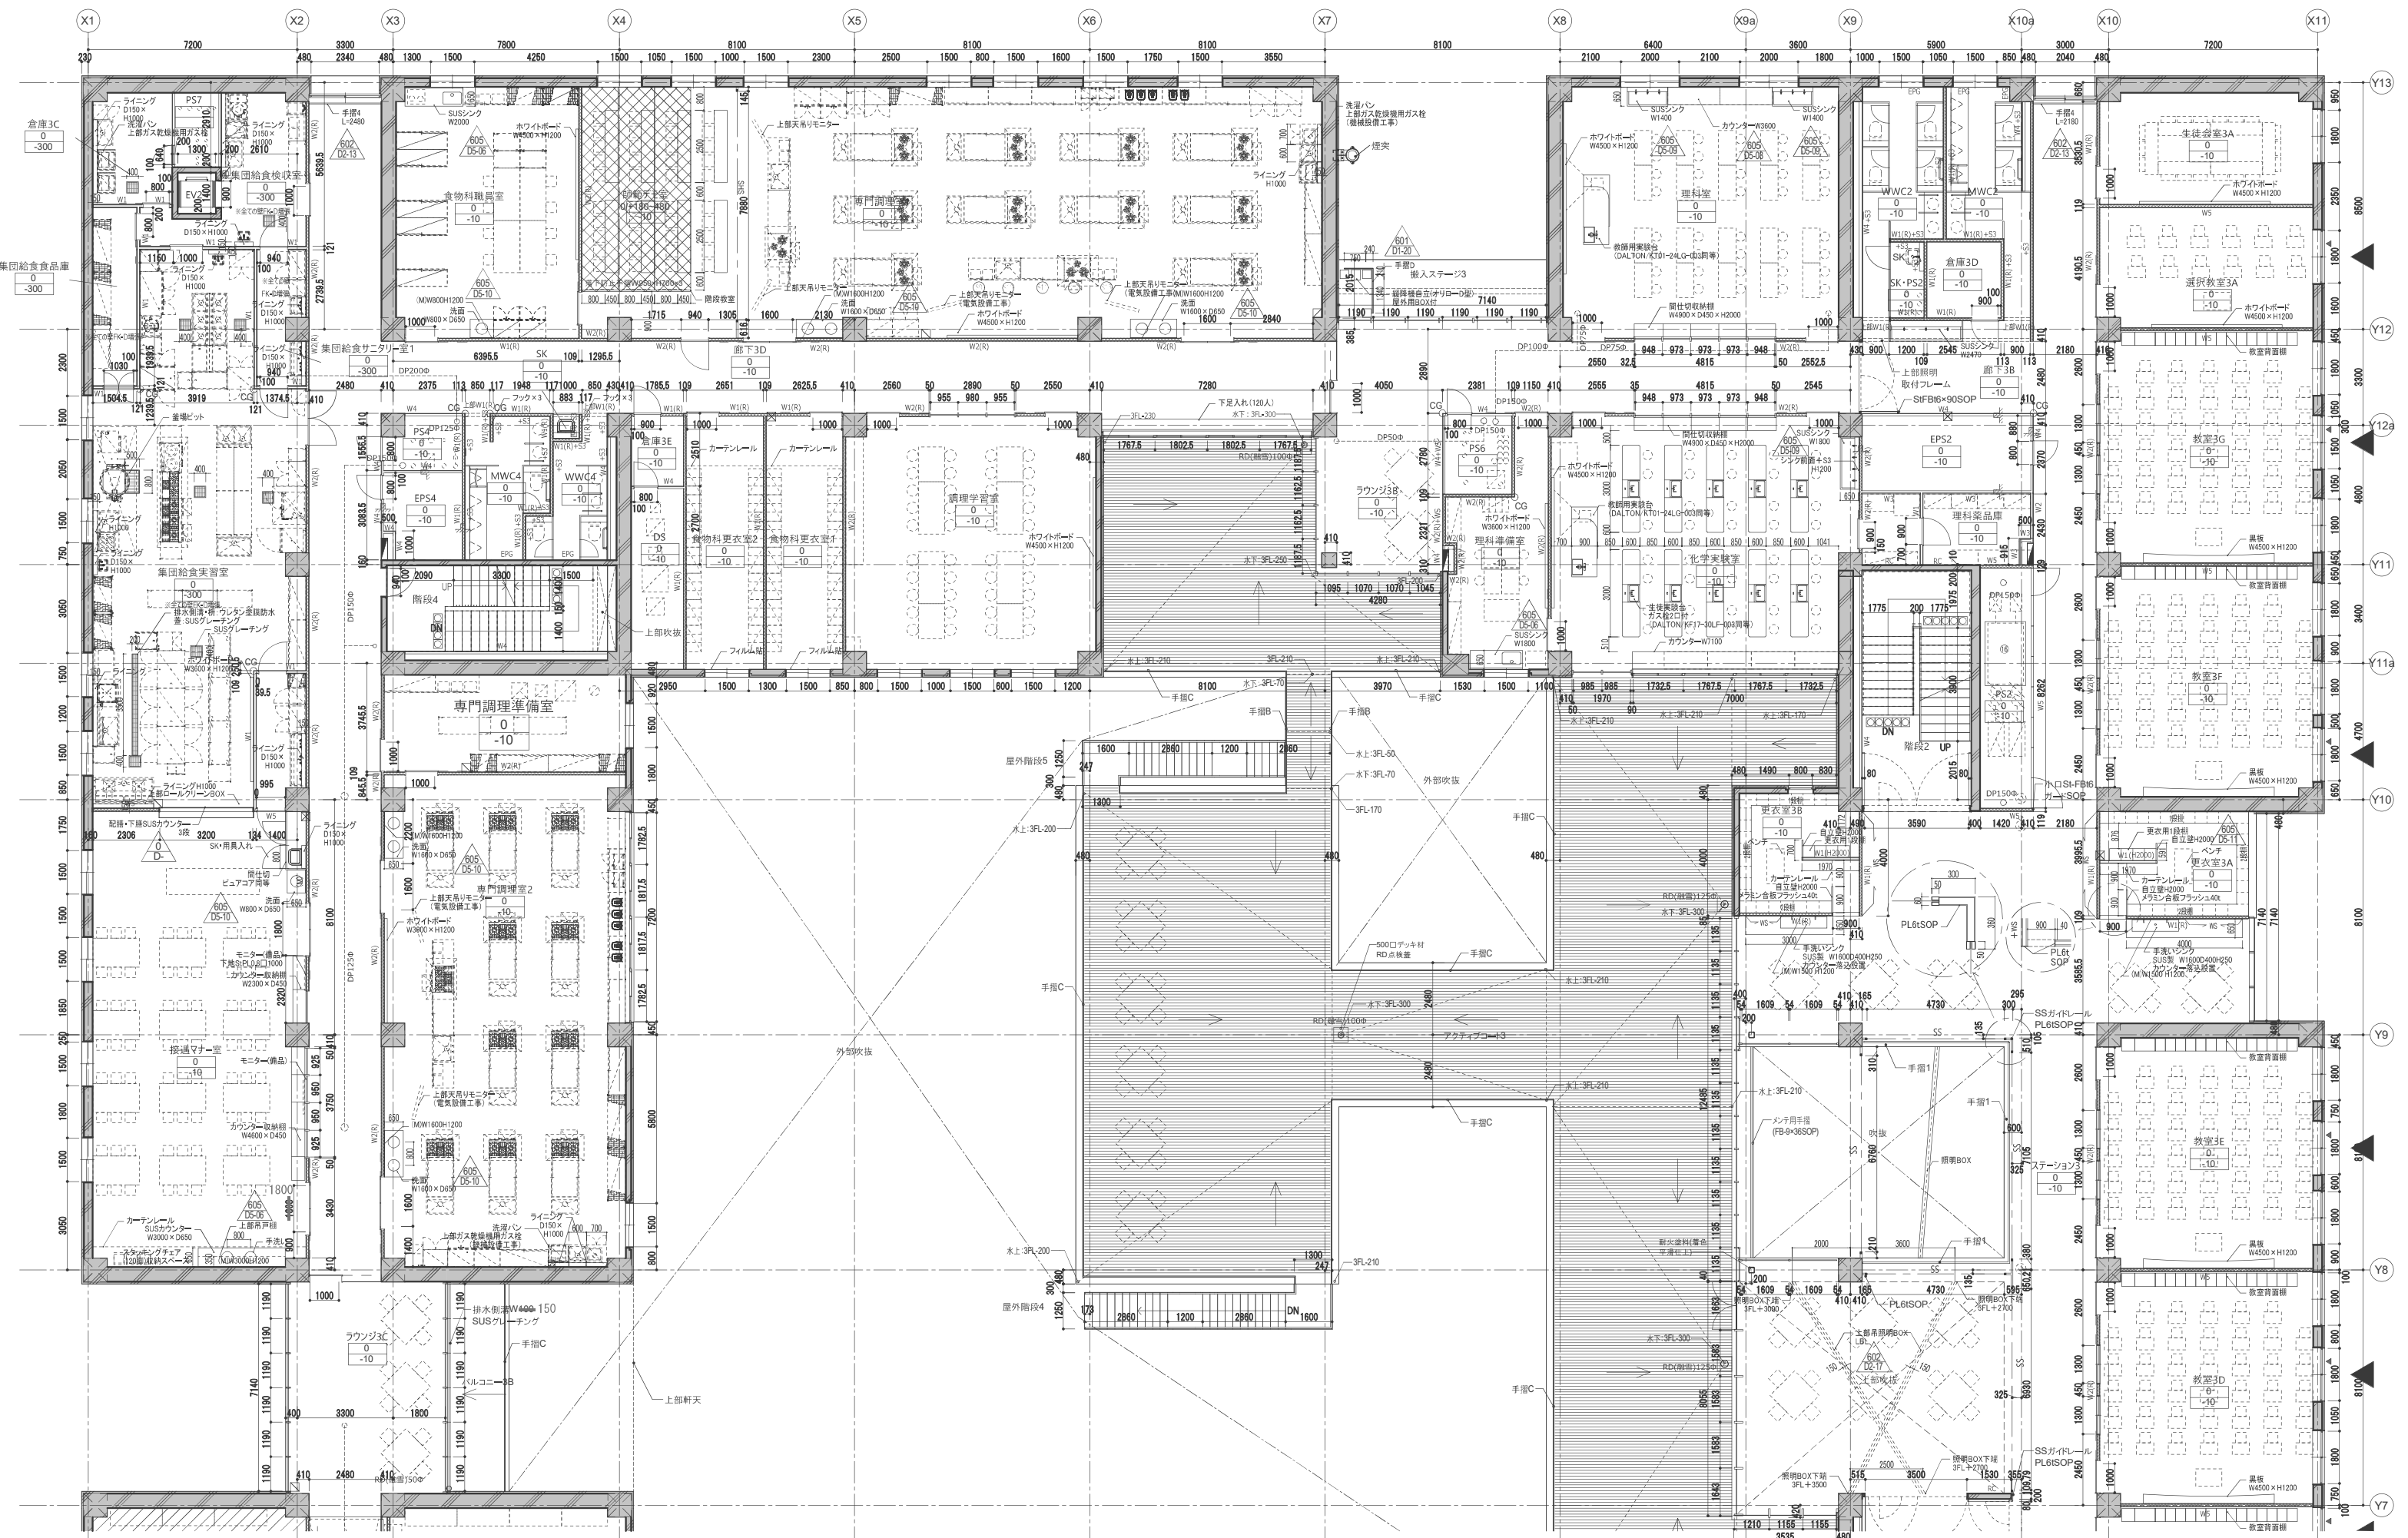

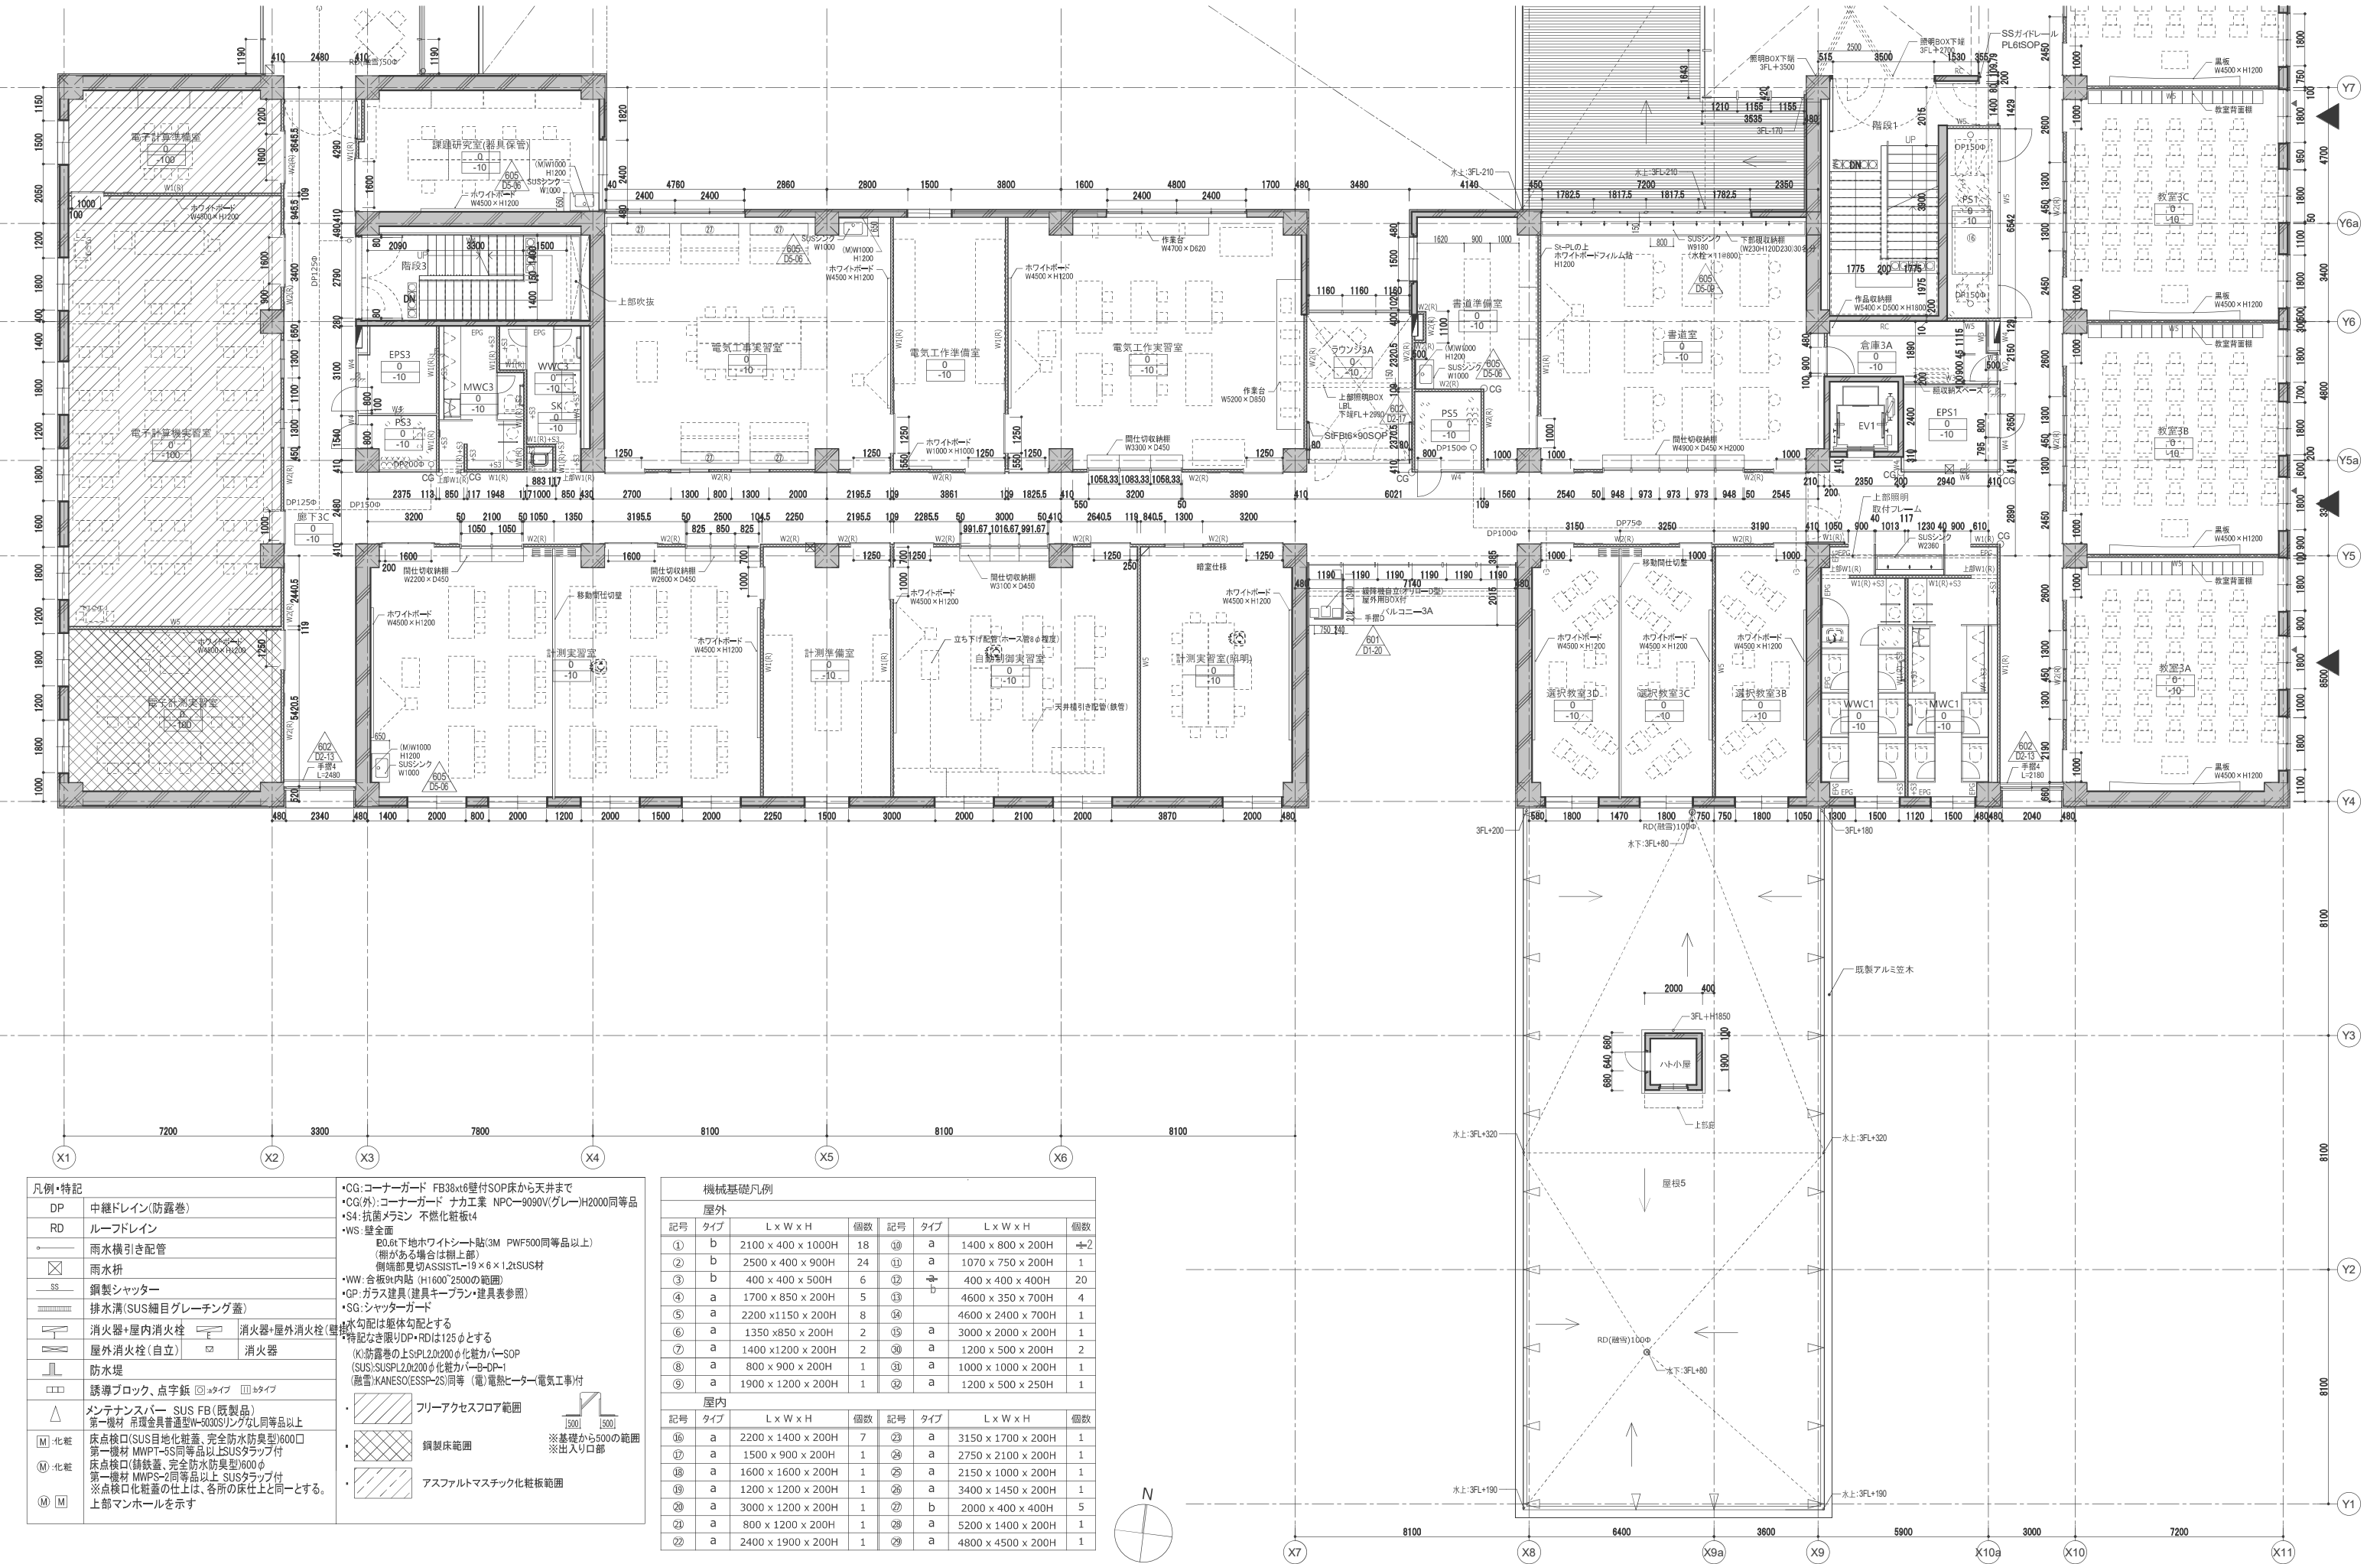


凡例・特記	
DP	中継ドレイン(防露巻)
RD	ルーフトレイン
○	雨水横引き配管
⊠	雨水枡
SS	鋼製シャッター
排水溝	排水溝(SUS細目グレーチング蓋)
消火器	消火器・屋内消火栓
消火器	消火器・屋外消火栓(壁掛)
防水堤	防水堤
誘導ブロック、点字紙	誘導ブロック、点字紙
メンテナンスバー	メンテナンスバー SUS FB(既製品)
第一機材	第一機材 吊環金具普通型(W-500S)シグなし同等品以上
床点検口	床点検口(SUS目地化粧蓋、完全防水防臭型)600口
第一機材	第一機材 MWPT-5S同等品以上SUSタラップ付
床点検口	床点検口(鋼鉄蓋、完全防水防臭型)600口
第一機材	第一機材 MWPS-2同等品以上 SUSタラップ付
※点検口化粧蓋の仕上は、各所の床仕上と同一とする。	
上部マンホールを示す	


・CG: コーナーガード FB38x16壁付SOP床から天井まで
・CG(外): コーナーガード ナカ工業 NPC-9090V(グレー)H2000同等品
・S4: 抗菌メラミン 不燃化粧板t4
・WS: 壁全面
E0.6以下地ホワイトシート貼(3M PWF500同等品以上)
(断がある場合は断上部)
側端部見切ASSISTL-19×6×1.2tSUS材
・WW: 合板9H内貼 (H1600/2500の範囲)
・GP: ガラス建具(建具キープラン・建具表参照)
・SG: シャッターガード
水勾配は躯体勾配とする
特記なき限りDP・RDは125φとする
(K)防露巻の上SPL2.0x200φ化粧カバー-SOP
(SUS)SUSPL2.0x200φ化粧カバー-B-DP-I
(耐電)KANESO(ESSP-2S)同等 (電)電断ヒーター(電気工事)付

- フリーアクセスフロア範囲
- 鋼製床範囲
- アスファルトマスタック化粧板範囲

機械基礎凡例							
屋外							
記号	タイプ	L x W x H	個数	記号	タイプ	L x W x H	個数
①	b	2100 x 400 x 1000H	18	⑩	a	1400 x 800 x 200H	4
②	b	2500 x 400 x 900H	24	⑪	a	1070 x 750 x 200H	1
③	b	400 x 400 x 500H	6	⑫	b	400 x 400 x 400H	20
④	a	1700 x 850 x 200H	5	⑬	b	4600 x 350 x 700H	4
⑤	a	2200 x 1150 x 200H	8	⑭	a	4600 x 2400 x 700H	1
⑥	a	1350 x 850 x 200H	2	⑮	a	3000 x 2000 x 200H	1
⑦	a	1400 x 1200 x 200H	2	⑯	a	1200 x 500 x 200H	2
⑧	a	800 x 900 x 200H	1	⑰	a	1000 x 1000 x 200H	1
⑨	a	1900 x 1200 x 200H	1	⑱	a	1200 x 500 x 250H	1
屋内							
記号	タイプ	L x W x H	個数	記号	タイプ	L x W x H	個数
⑩	a	2200 x 1400 x 200H	7	㉒	a	3150 x 1700 x 200H	1
⑪	a	1500 x 900 x 200H	1	㉓	a	2750 x 2100 x 200H	1
⑫	a	1600 x 1600 x 200H	1	㉔	a	2150 x 1000 x 200H	1
⑬	a	1200 x 1200 x 200H	1	㉕	a	3400 x 1450 x 200H	1
⑭	a	3000 x 1200 x 200H	1	㉖	b	2000 x 400 x 400H	5
⑮	a	800 x 1200 x 200H	1	㉗	a	5200 x 1400 x 200H	1
⑯	a	2400 x 1900 x 200H	1	㉘	a	4800 x 4500 x 200H	1

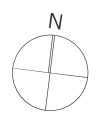


訂正

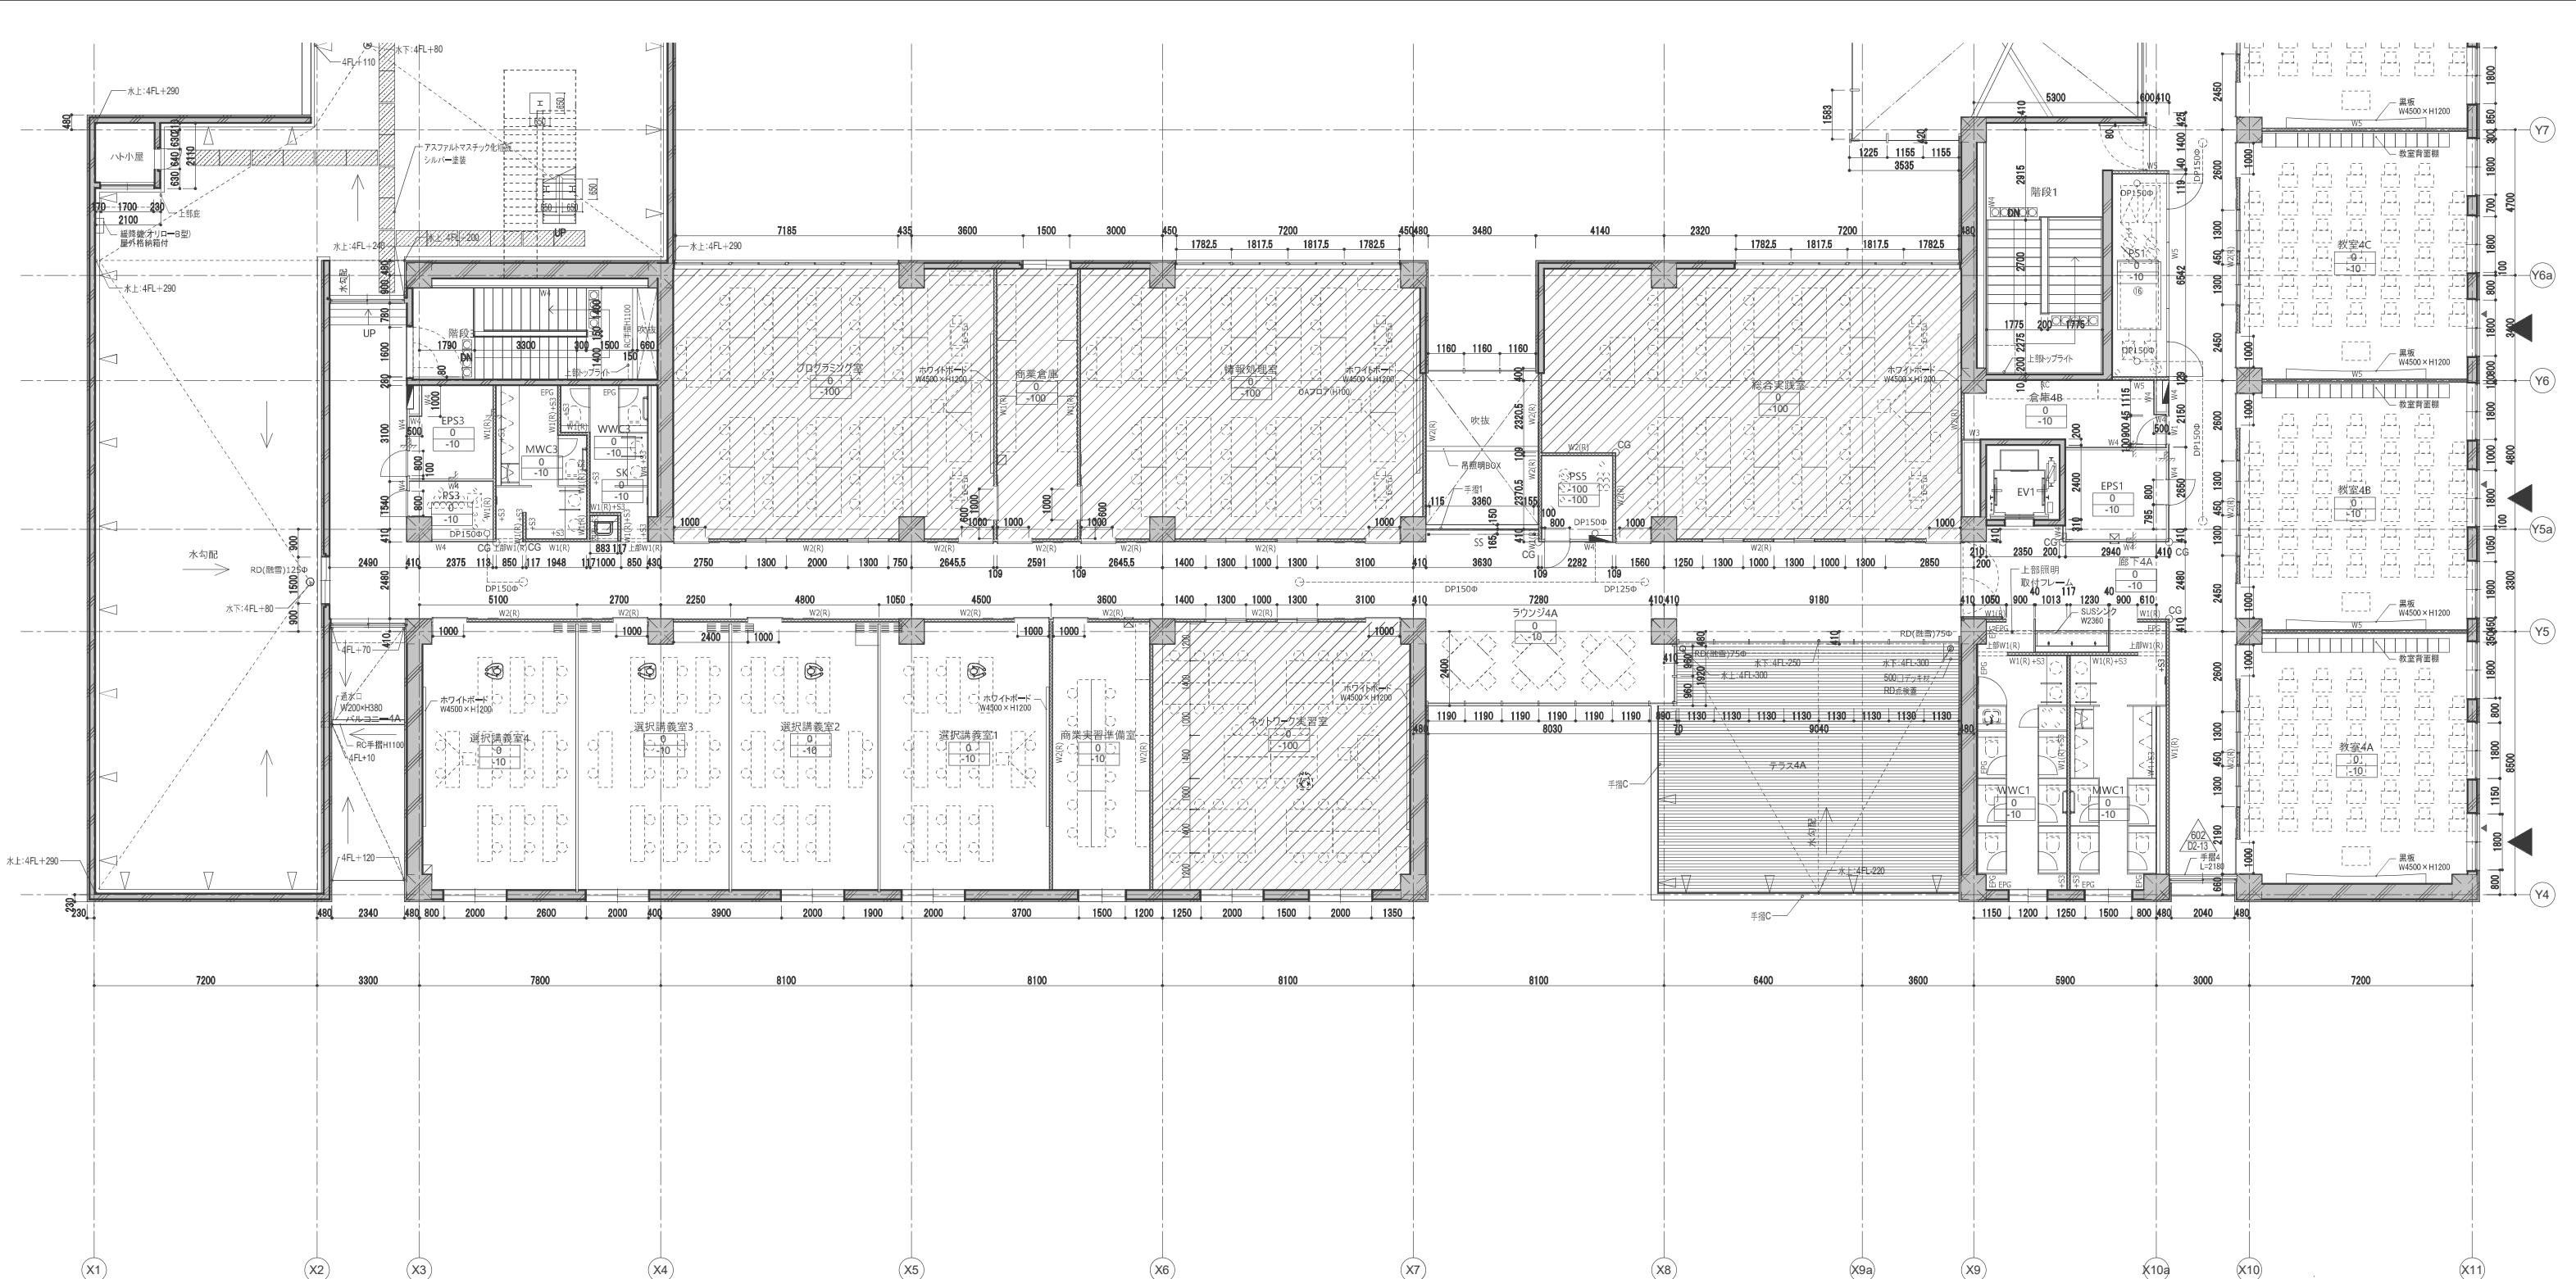


凡例・特記	
DP	中継ドレイン(防露巻)
RD	ルーブドレイン
	雨水横引き配管
	雨水枡
SS	鋼製シャッター
	排水溝(SUS細目グレーチング蓋)
	消火器・屋内消火栓
	消火器・屋外消火栓(壁掛)
	消火器
	防水堤
	誘導ブロック、点字鉄 ョタイプ ョタイプ
	メンテナンスパー SUS FB(既製品) 第一機材 吊環金具普通型W-5030S/シリングなし同等品以上
	床点検口(SUS目地化粧蓋、完全防水防臭型)600口 第一機材 MWPT-5S同等品以上SUSタラップ付
	床点検口(鍍金蓋、完全防水防臭型)600φ 第一機材 MWPS-2同等品以上 SUSタラップ付 ※点検口化粧蓋の仕上は、各所の床仕上と同一とする。
	上部マンホールを示す
CG: コーナーガード FB38x16壁付SOP床から天井まで CG(外): コーナーガード ナカ工業 NPC-9090V(グレー)H2000同等品 S4: 抗菌メラミン 不燃化粧板4 WS: 壁全面 E0.61下地ホワイトシート貼(3M PWF500同等品以上) (糊がある場合は糊上部) 側端部見切ASSISTIL-19×6×1.2tSUS材 WW: 合板9t内貼 (H1600×2500の範囲) GP: ガラス建具(建具キープラン・建具表参照) SG: シャッターガード ※排水勾配は躯体勾配とする ※特記なき限りDP・RDは125φとする (K): 防露巻の上SiPL2.0x200φ化粧カバーSOP (SUS): SUSPL2.0x200φ化粧カバーB-DP-1 (融雪)KANESO(ESP-2S)同等 (電)電熱ヒーター(電気工事付)	
	フリーアクセスフロア範囲
	鋼製床範囲
	アスファルトマスマチック化粧板範囲

機械基礎凡例							
屋外							
記号	タイプ	L x W x H	個数	記号	タイプ	L x W x H	個数
①	b	2100 x 400 x 1000H	18	⑩	a	1400 x 800 x 200H	2
②	b	2500 x 400 x 900H	24	⑪	a	1070 x 750 x 200H	1
③	b	400 x 400 x 500H	6	⑫	b	400 x 400 x 400H	20
④	a	1700 x 850 x 200H	5	⑬	a	4600 x 350 x 700H	4
⑤	a	2200 x 1150 x 200H	8	⑭	a	4600 x 2400 x 700H	1
⑥	a	1350 x 850 x 200H	2	⑮	a	3000 x 2000 x 200H	1
⑦	a	1400 x 1200 x 200H	2	⑯	a	1200 x 500 x 200H	2
⑧	a	800 x 900 x 200H	1	⑰	a	1000 x 1000 x 200H	1
⑨	a	1900 x 1200 x 200H	1	⑱	a	1200 x 500 x 250H	1
屋内							
記号	タイプ	L x W x H	個数	記号	タイプ	L x W x H	個数
①⑥	a	2200 x 1400 x 200H	7	②③	a	3150 x 1700 x 200H	1
①⑦	a	1500 x 900 x 200H	1	②④	a	2750 x 2100 x 200H	1
①⑧	a	1600 x 1600 x 200H	1	②⑤	a	2150 x 1000 x 200H	1
①⑨	a	1200 x 1200 x 200H	1	②⑥	a	3400 x 1450 x 200H	1
②①	a	3000 x 1200 x 200H	1	②⑦	b	2000 x 400 x 400H	5
②②	a	800 x 1200 x 200H	1	②⑧	a	5200 x 1400 x 200H	1
②③	a	2400 x 1900 x 200H	1	②⑨	a	4800 x 4500 x 200H	1

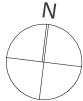



訂正	

件名	岩手県立宮古商工高等学校及び岩手県立宮古水産高等学校 校舎新築(建築)工事	
図面名称	4階平面詳細図_南	縮尺 A1版 1:100 A3版 1:200
図面番号	A-308	

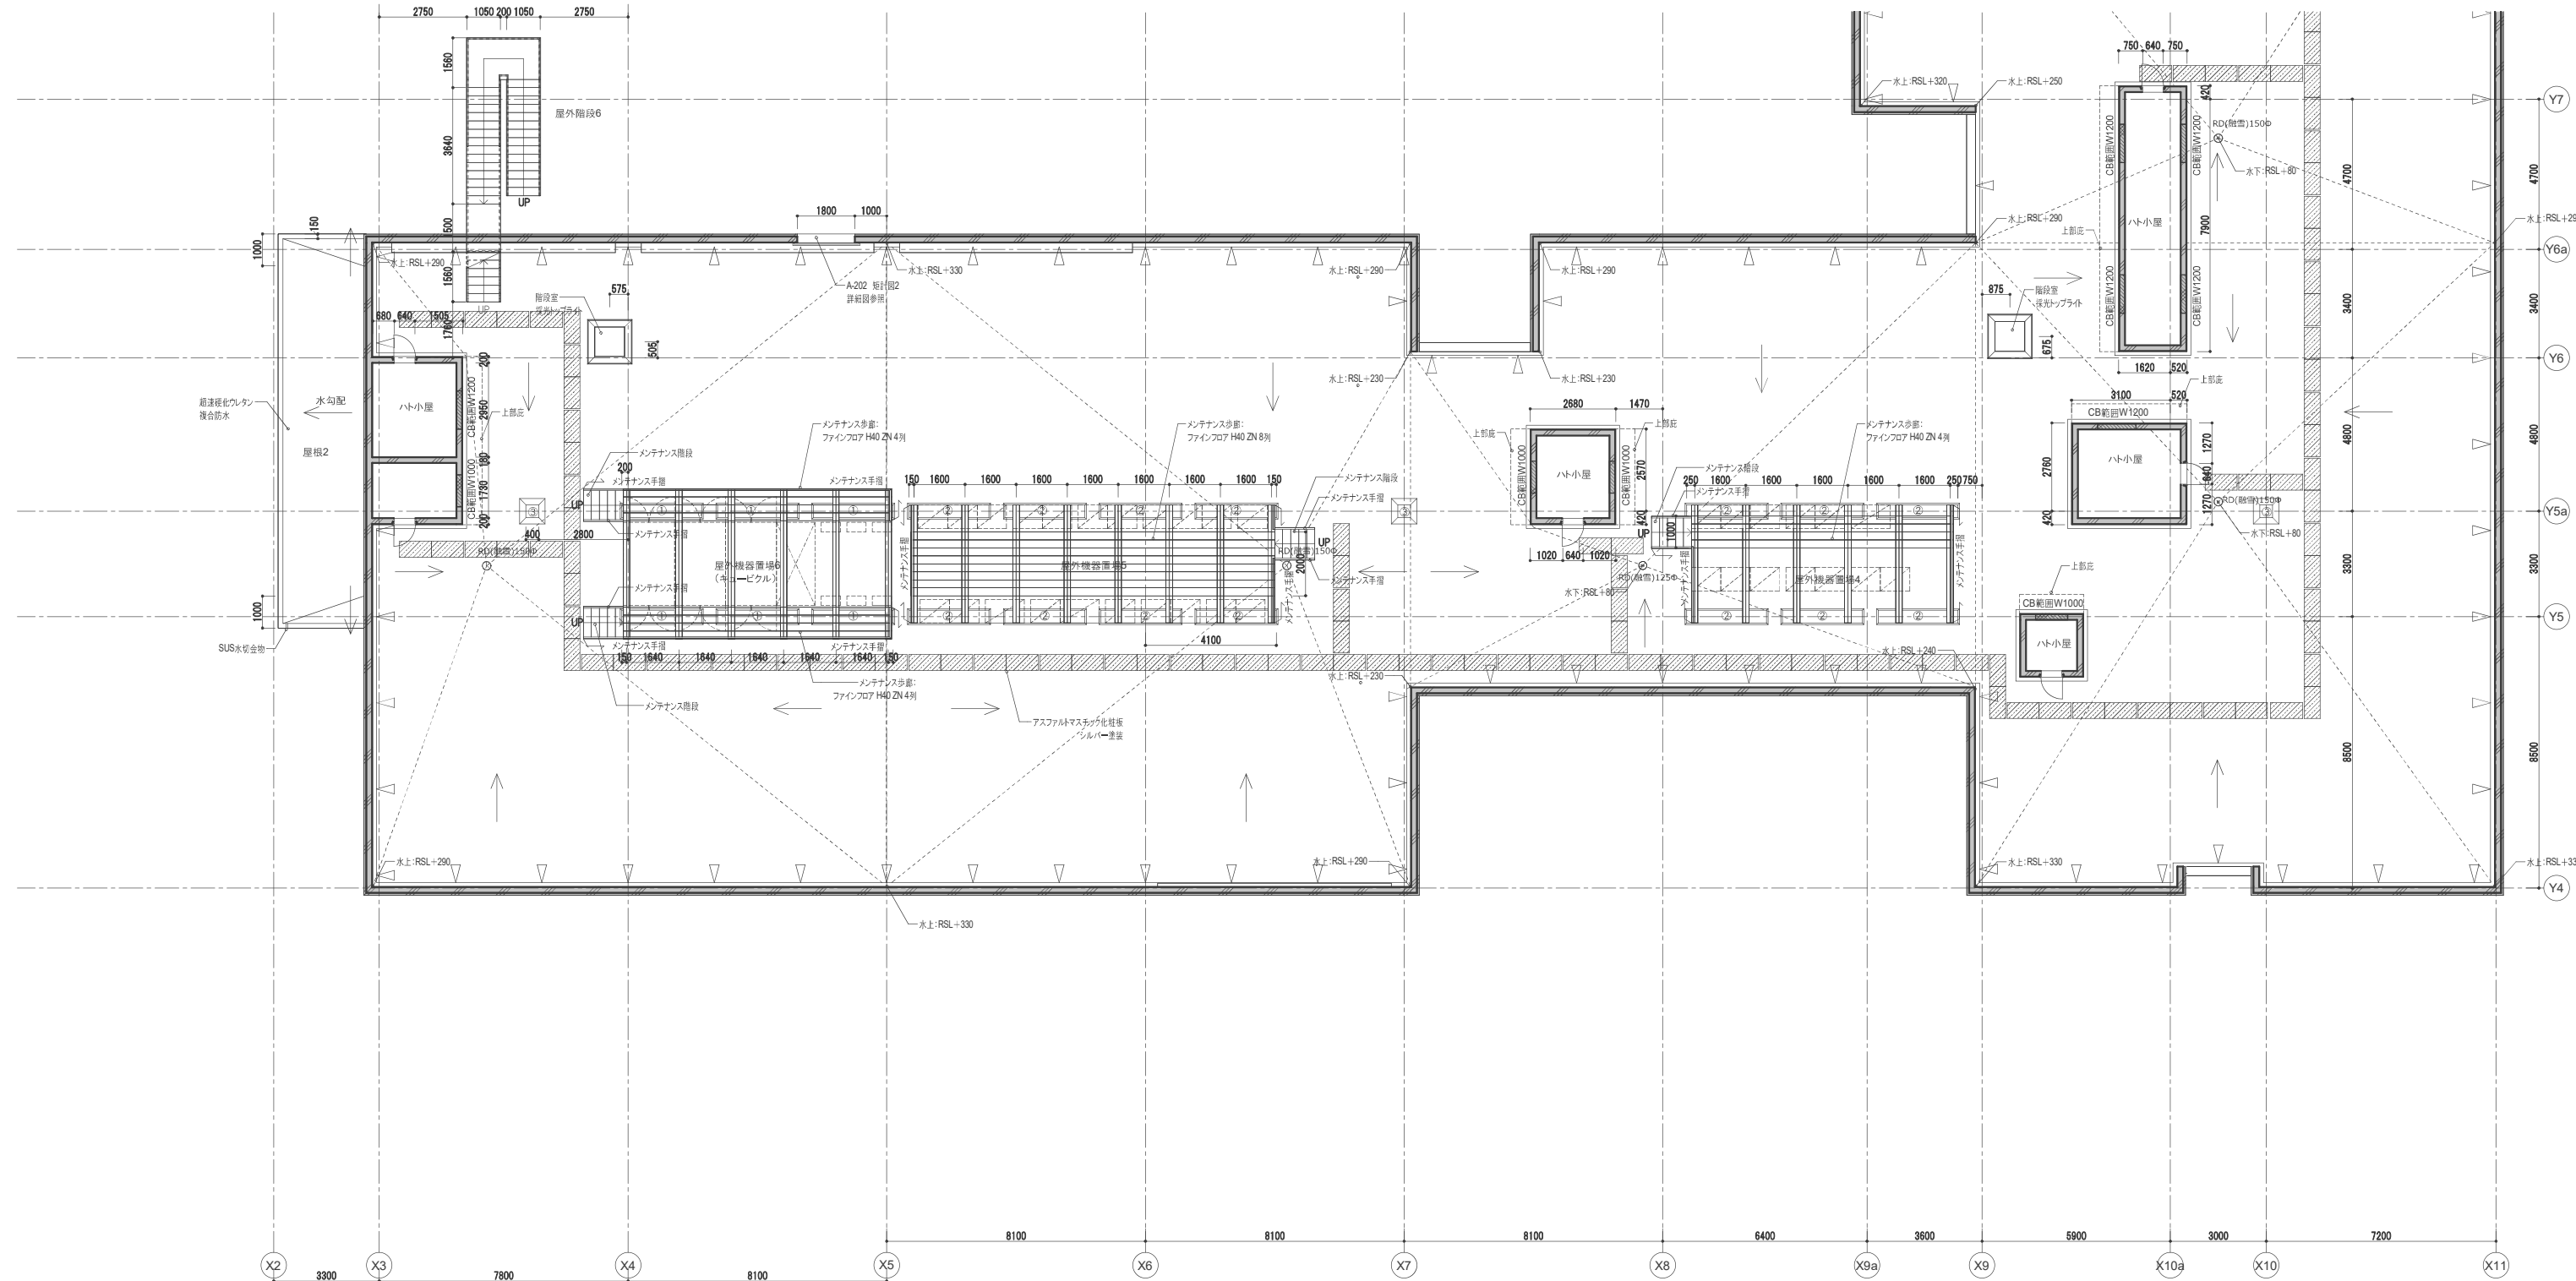

凡例・特記	
DP	中継ドレイン(防露巻)
RD	ルーブドレイン
	雨水横引き配管
	雨水枡
SS	鋼製シャッター
	排水溝(SUS細目グレーチング蓋)
	消火器・屋内消火栓
	消火器・屋外消火栓(壁掛)
	消火器
	防水堤
	誘導ブロック、点字鉢
	メンテナンスパー SUS FB(既製品) 第一機材 吊環金具普通型W-5030S(シリングなし)同等品以上
	床点検口(SUS目地化粧蓋、完全防水防臭型)600口 第一機材 MWPT-5S同等品以上SUSタラップ付
	床点検口(鋼鉄蓋、完全防水防臭型)600φ 第一機材 MWPS-2同等品以上 SUSタラップ付
	※点検口化粧蓋の仕上は、各所の床仕上と同一とする。 上部マンホールを示す
•CG: コーナーガード FB38x16壁付SOP床から天井まで •CG(外): コーナーガード オカ工業 NPC-9090V(グレー)H2000同等品 •S4: 抗菌メラミン 不燃化粧板t4 •WS: 壁全面 E0.6t下地ホワイトシート貼(3M PWF500同等品以上) (糊がある場合は糊上部) 側端部見切ASSISTIL-19×6×1.2tSUS材 •WW: 合板9t内貼 (H1600×2500の範囲) •GP: ガラス建具(建具キープラン・建具表参照) •SG: シャッターガード •排水水勾配は躯体水勾配とする •特記なき限りDP・RDは125φとする (K)防露巻の上SiPL2.0x200φ化粧カバーSOP (SUS)SUSPL2.0x200φ化粧カバーB-DP-1 (融雪)KANESOL(ESP-2S)同等 (電)電熱ヒーター(電気工事付)	
	フリーアクセスフロア範囲
	鋼製床範囲
	アスファルトマスキング化粧板範囲





機械基礎凡例							
屋外							
記号	タイプ	L x W x H	個数	記号	タイプ	L x W x H	個数
①	b	2100 x 400 x 1000H	18	⑩	a	1400 x 800 x 200H	2
②	b	2500 x 400 x 900H	24	⑪	a	1070 x 750 x 200H	1
③	b	400 x 400 x 500H	6	⑫	a	400 x 400 x 400H	20
④	a	1700 x 850 x 200H	5	⑬	a	4600 x 350 x 700H	4
⑤	a	2200 x 1150 x 200H	8	⑭	a	4600 x 2400 x 700H	1
⑥	a	1350 x 850 x 200H	2	⑮	a	3000 x 2000 x 200H	1
⑦	a	1400 x 1200 x 200H	2	⑯	a	1200 x 500 x 200H	2
⑧	a	800 x 900 x 200H	1	⑰	a	1000 x 1000 x 200H	1
⑨	a	1900 x 1200 x 200H	1	⑱	a	1200 x 500 x 250H	1
屋内							
記号	タイプ	L x W x H	個数	記号	タイプ	L x W x H	個数
①⑥	a	2200 x 1400 x 200H	7	②③	a	3150 x 1700 x 200H	1
①⑦	a	1500 x 900 x 200H	1	②④	a	2750 x 2100 x 200H	1
①⑧	a	1600 x 1600 x 200H	1	②⑤	a	2150 x 1000 x 200H	1
①⑨	a	1200 x 1200 x 200H	1	②⑥	a	3400 x 1450 x 200H	1
②①	a	3000 x 1200 x 200H	1	②⑦	b	2000 x 400 x 400H	5
②②	a	800 x 1200 x 200H	1	②⑧	a	5200 x 1400 x 200H	1
②③	a	2400 x 1900 x 200H	1	②⑨	a	4800 x 4500 x 200H	1

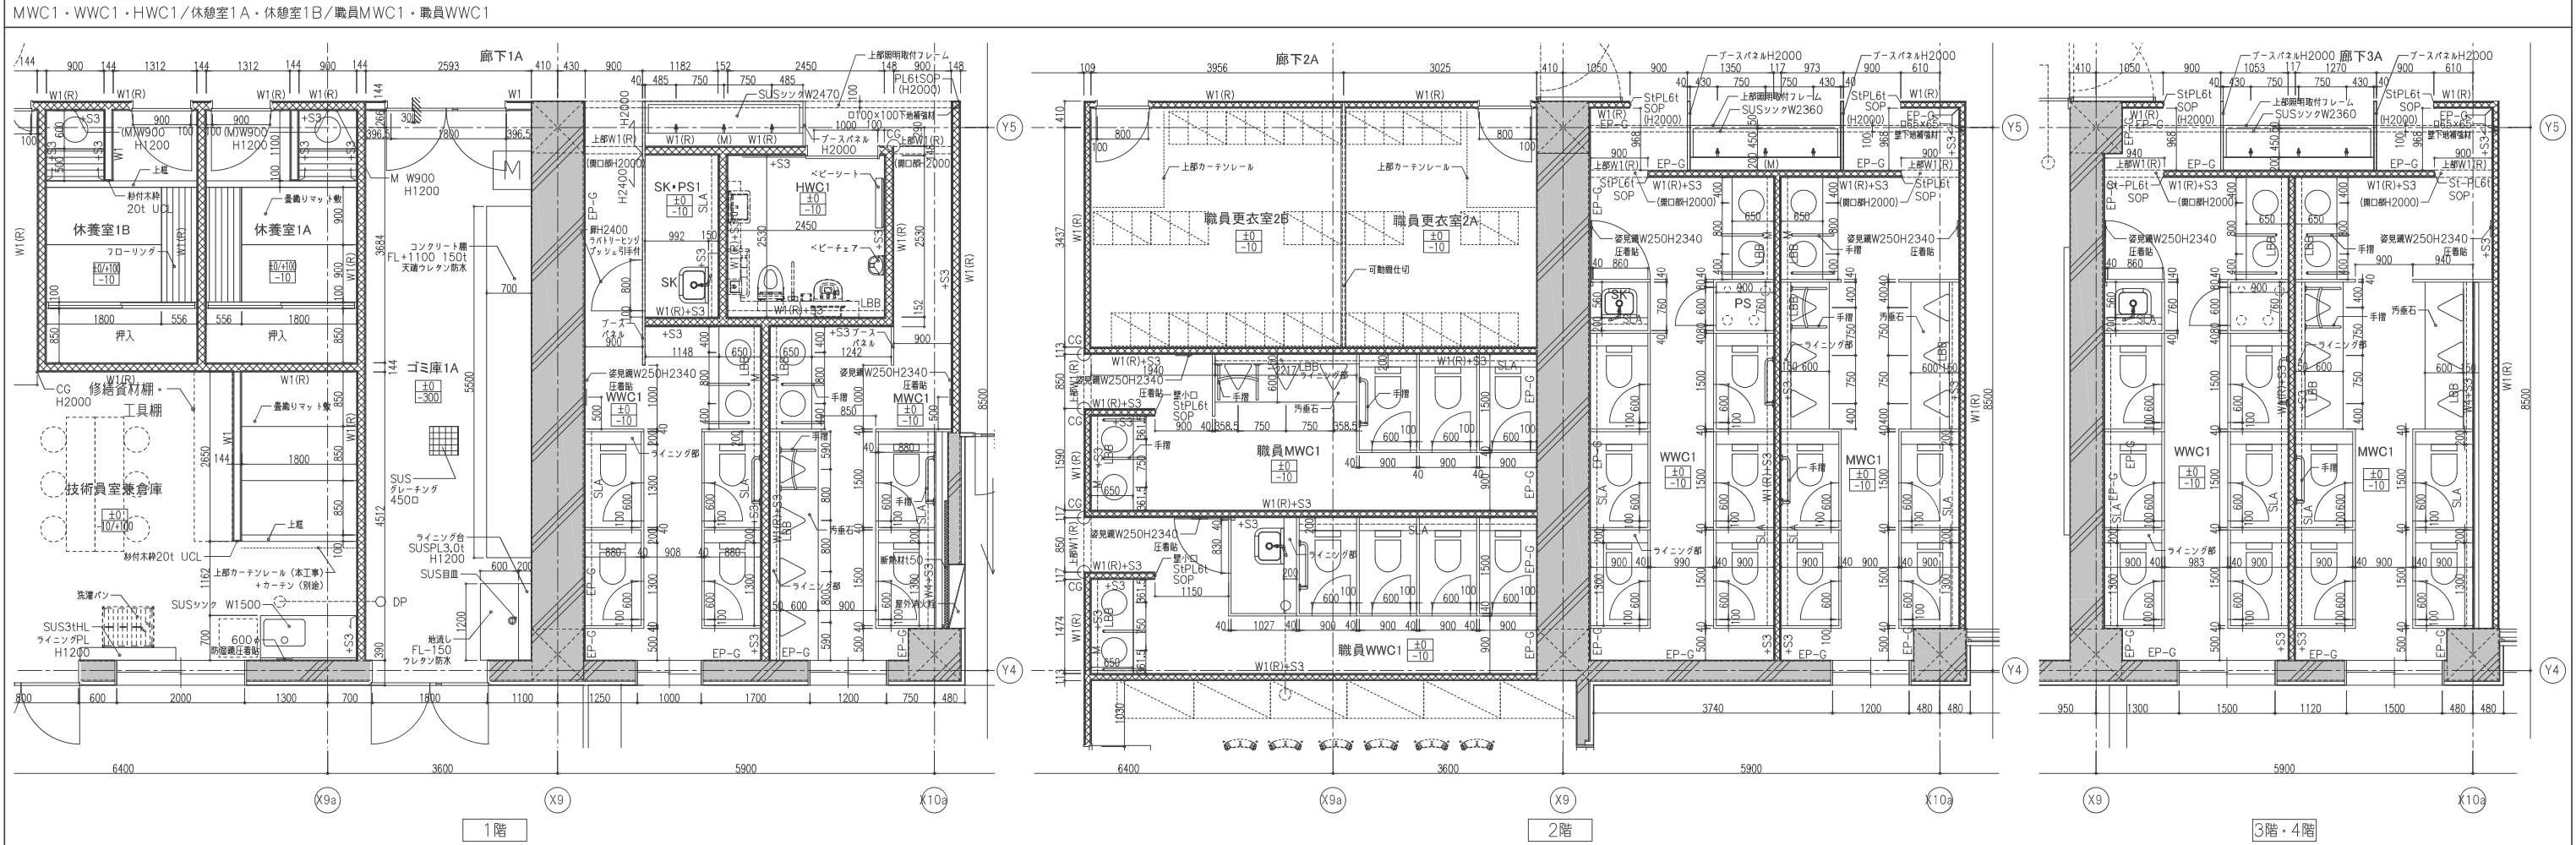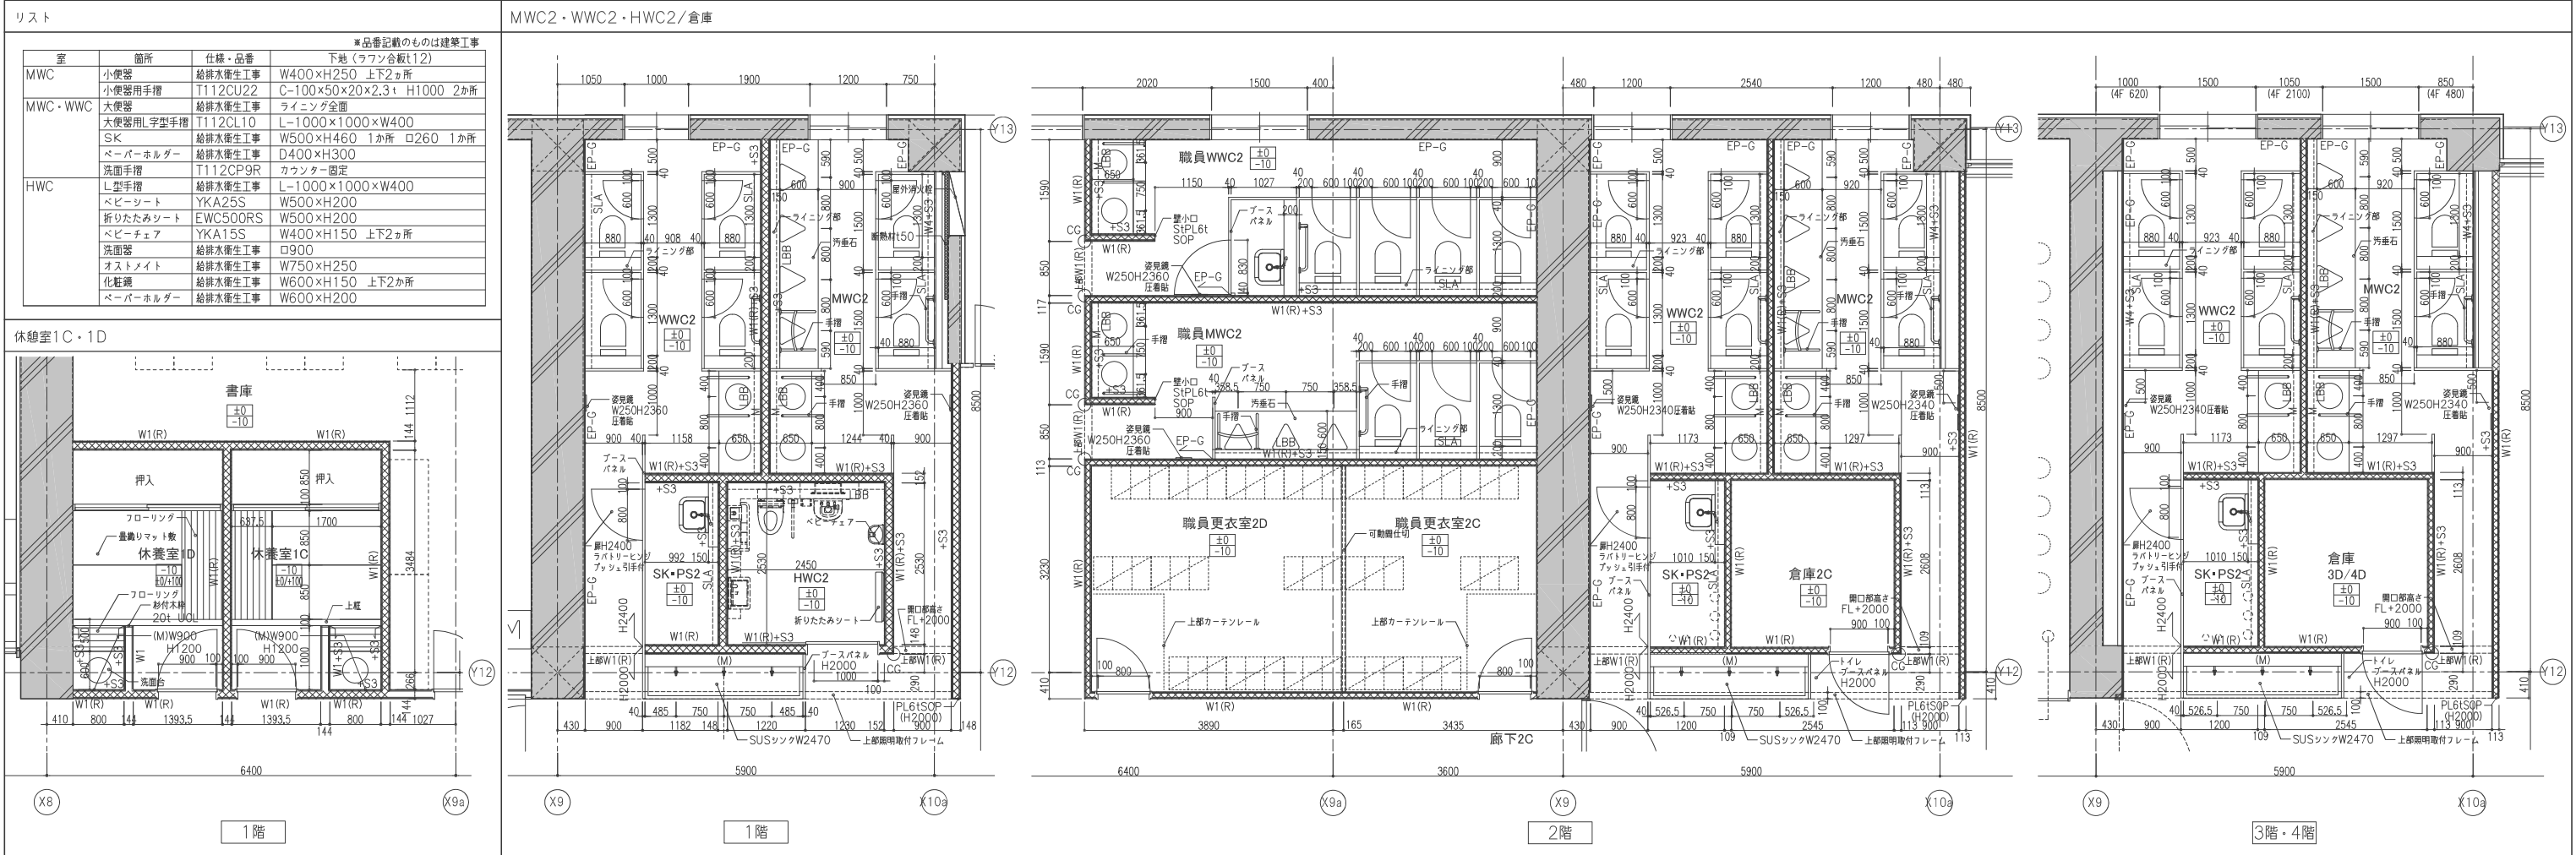


1階

2階


3階・4階

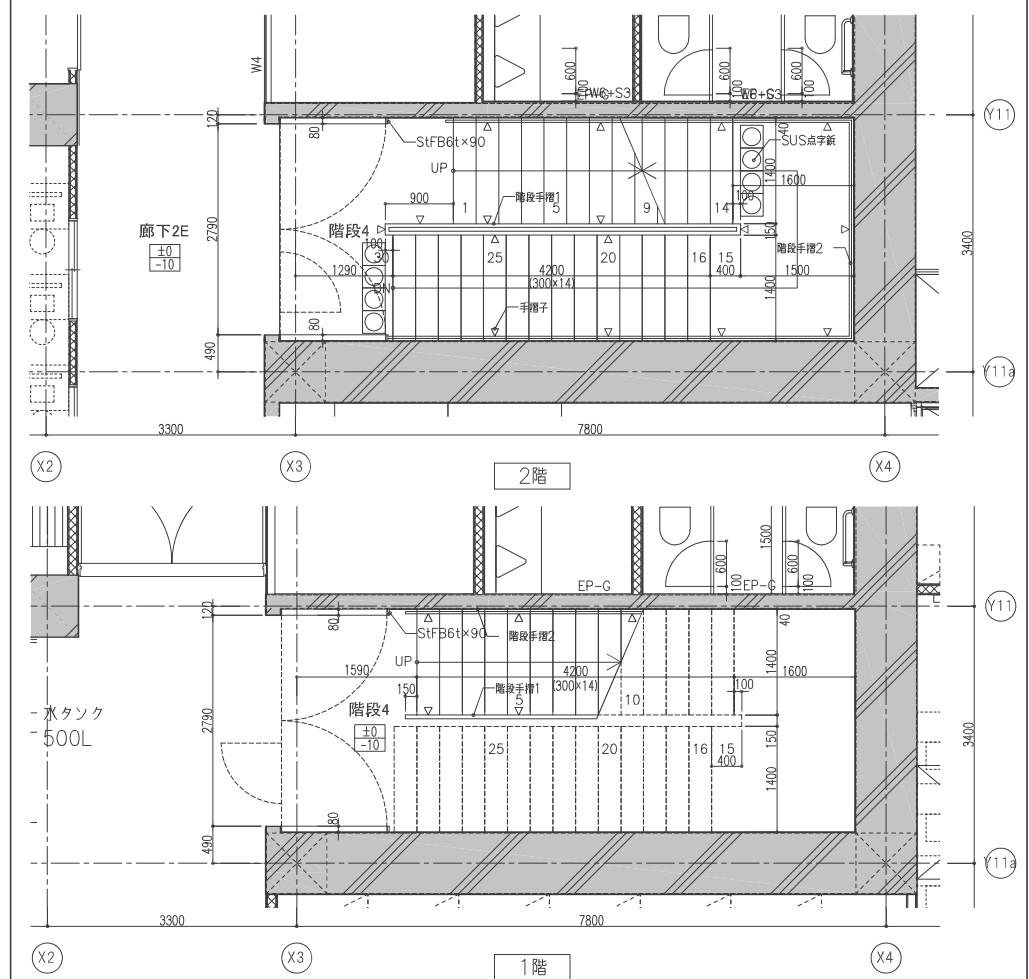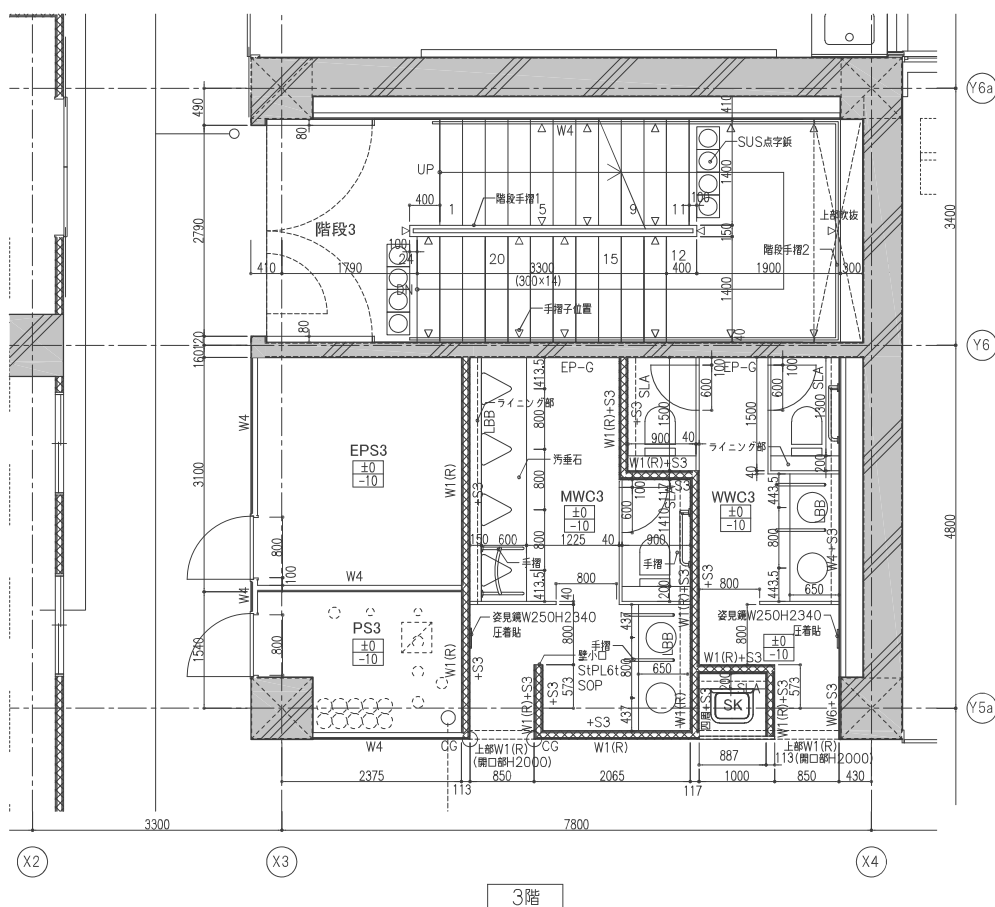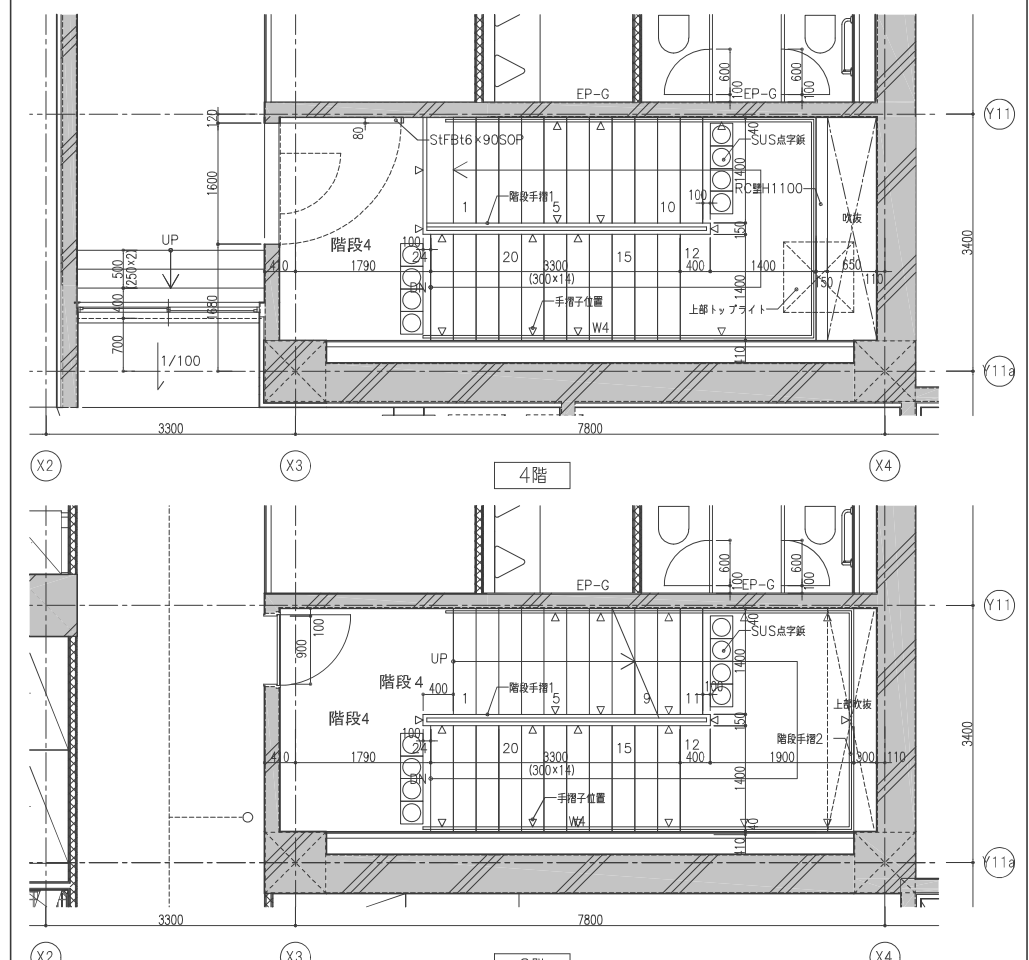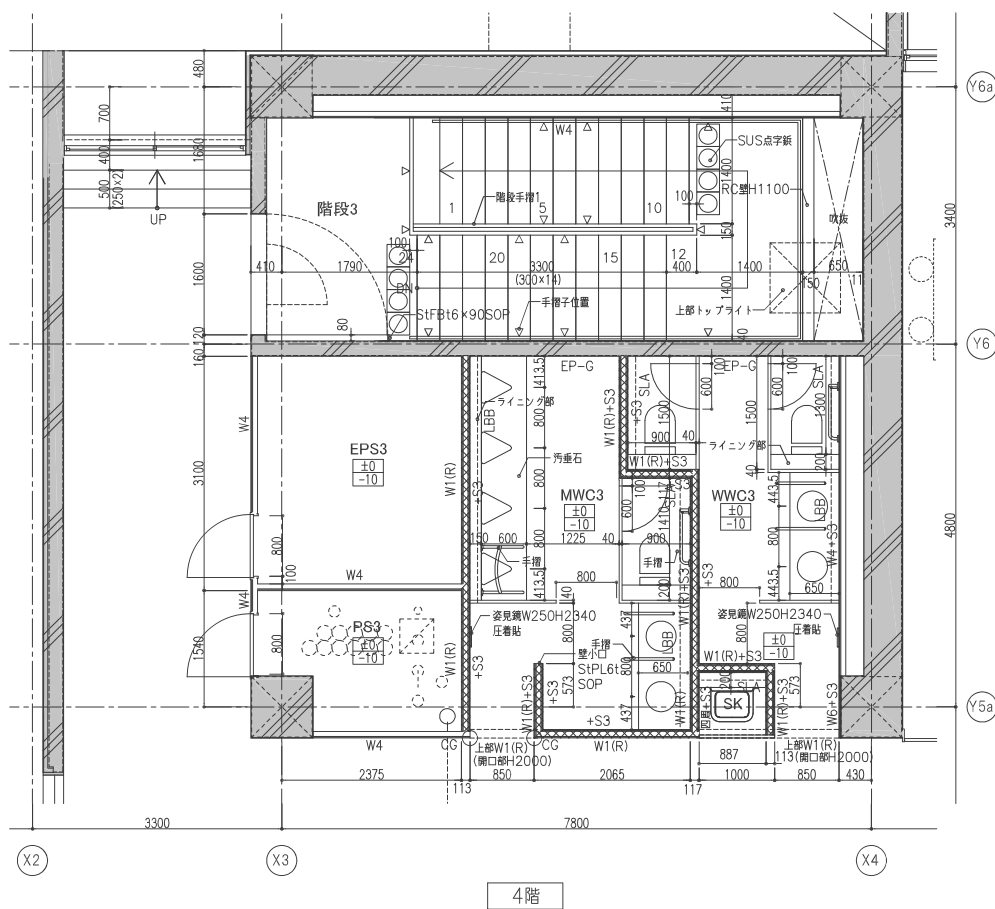


階段1

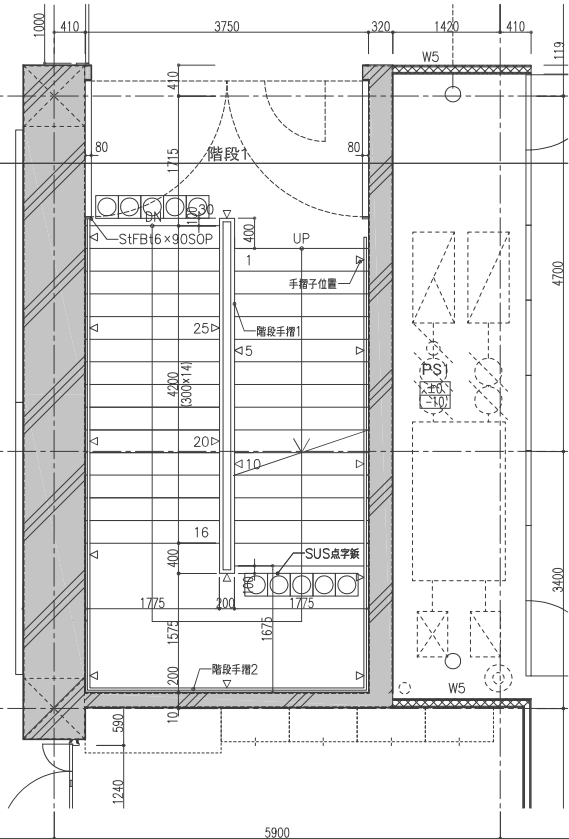


2階

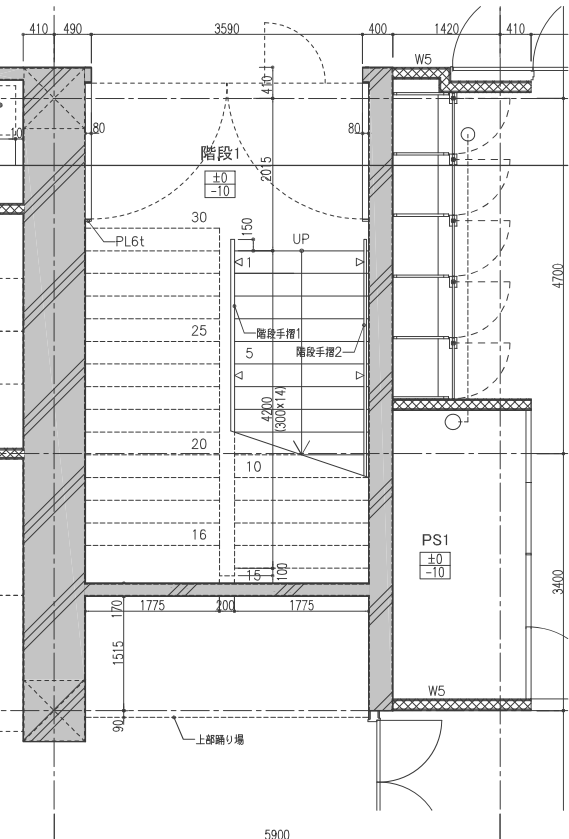

1階

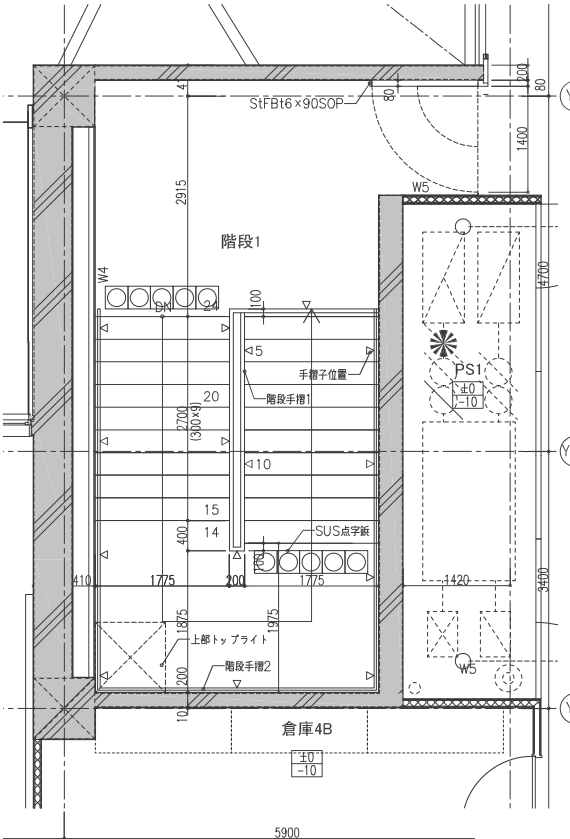

4階

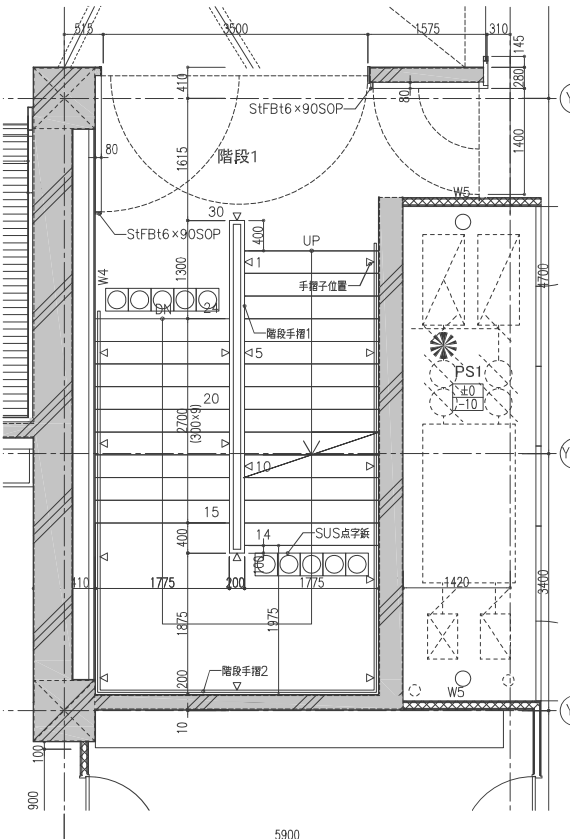


3階


階段2




2階

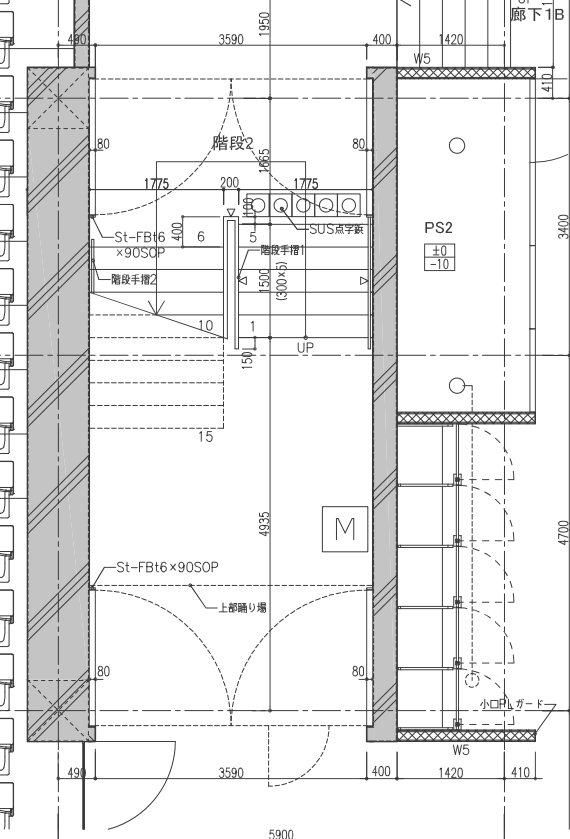


1階

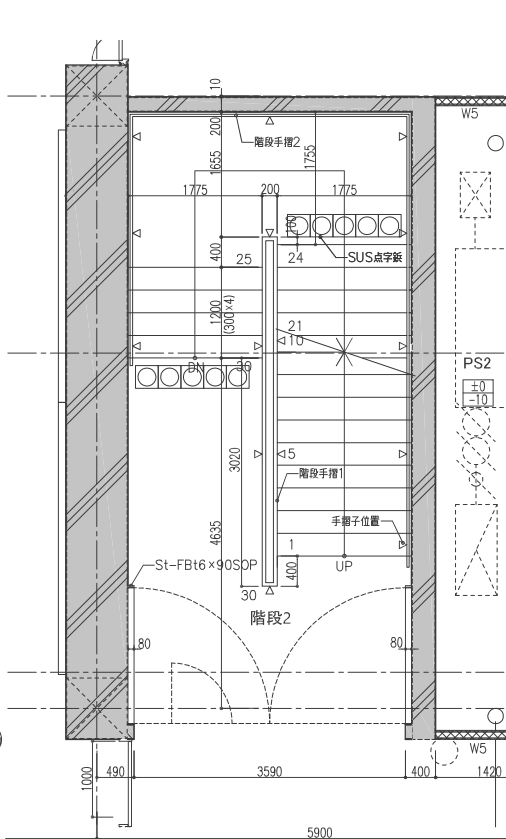


2階

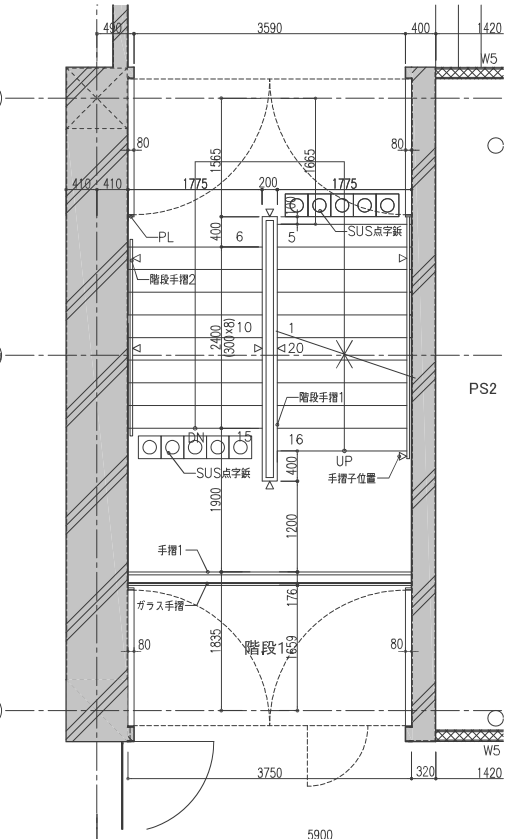

1階+3400

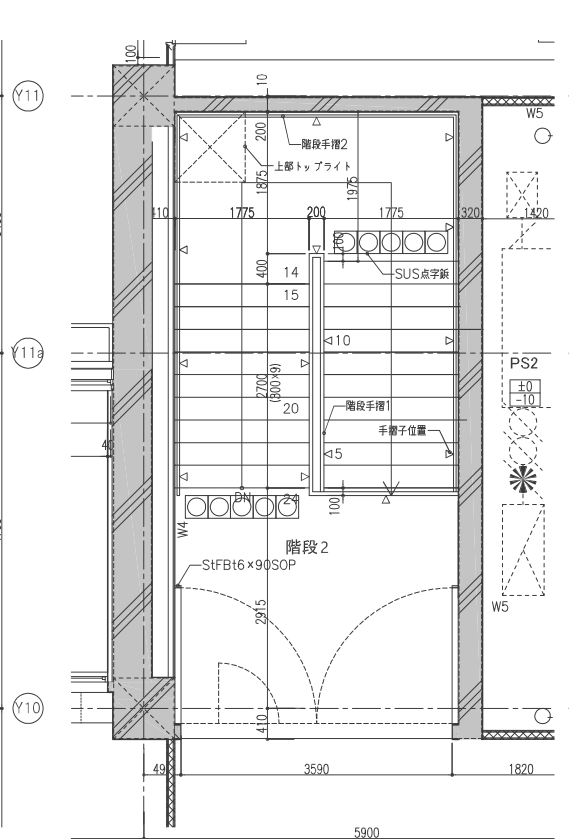










4階

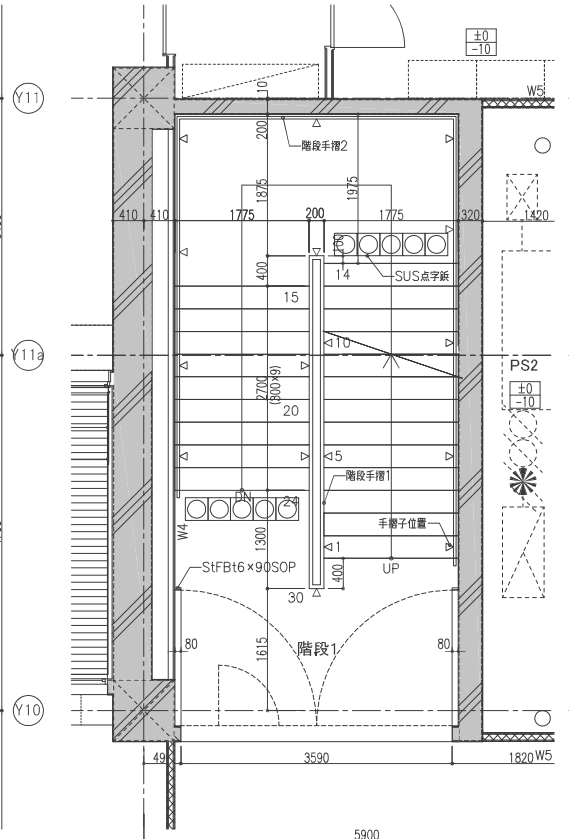

4階

訂正	

件名	岩手県立宮古商工高等学校及び岩手県立宮古水産高等学校 校舎新築(建築)工事	図面番号	A-313
図面名称	コア詳細図-3	縮尺	A1版 1:50 A3版 1:100

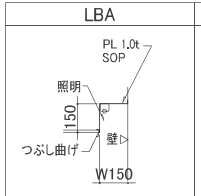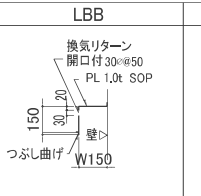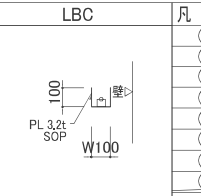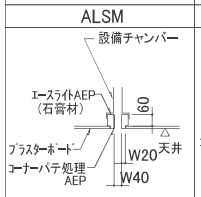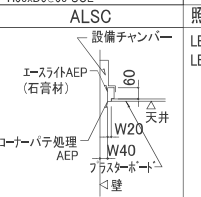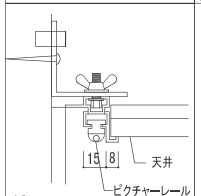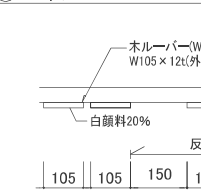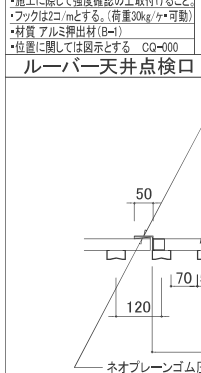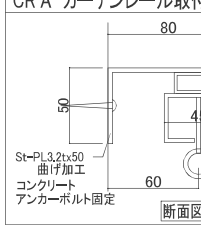			凡 例	※凡例の横の数字は天井高さ(CH)を示す
			(A)	石膏ボード 12.5t(不燃積層石膏ボードt9.5捨張)
			(B)	グラスウールボード25t(32k)ガラスクロス押え A グレー・B 黒
			(C)	岩綿吸音板 12t(不燃積層石膏ボードt9.5捨張)
			(D)	ケイカル板 A 12t・B 8t・C 6t(断熱複合板)
			(E)	化粧石膏ボード
			(F)	コンクリート化粧打放し
			(G)	PCスラブ現し
			(H)	デッキスラブ 塗装エポマリンGX同等品以上
			(I)	ALカットパネル
			(J)	グレーチングエキスパンドメタル XS-43(3.2t) 吊ボルト固定
			(K)	ルーバー天井 A:ホルーパー B:M:バールーバー W50x25(バー材は全て下地にビス固定)
			(L)	強化ガラス
			(M)	不燃木パネル(杉)
			(N)	アルミハニカムパネル
			(O)	ガルバリウム鋼板
			(P)	ビニルクロス
			S	SOP(合成樹脂調合ペイント)
			E	EP(合成樹脂エマルジョンペイント) (G)はEP-G
			O	オイルペイント
			DP-1/DP-A	フッ素樹脂塗装
			DP-B	アクリルシリコン樹脂塗装
			MA	モルタル補修の上EP-G
			AM/ZN	溶融亜鉛メッキ
			ZR	常温亜鉛メッキ
			WP	木材保護塗料塗:キシラデコール同等品以上
			TK	耐火塗装
			GE	外装セメント系薄塗下地処理の上外装薄塗材E
			INS	湿式不燃断熱材 ゴゴテ押え
			BB(分割数)	ブラインドボックス(ロールスクリーンボックス)PL1.0t曲げ加工SOP特記無き限り巾150深さ200 ブラインド・ロールスクリーン(別途工事)
			CR	A カーテンレール取付金物 B カーテンレールボックス (PL1.0t曲げ加工SOP特記無き限り巾150深さ150)カーテン別途 C カーテンレールボックス (径W150×H100合板t15 EP)カーテン別途
			SB	映写スクリーンボックス(ロールスクリーンボックス)PL1.0t曲げ加工SOP特記無き限り巾250深さ250長さ3500
			(R)	空調リターン開口付
			SH	スモークハッチオペレーター連動 天井材化粧回転パネル
			K	カーテンレール(シャワーカーテン別途工事)(天井下地にビス固定)(TOSOメディカライト同等)
			K2	吊り型カーテンレール(TOSOニューリブ固定吊棒同等)
			P	ピクチャーレール(軽量タイプフック付)フック長さ1500@1500
			P	プロジェクトー吊金物
			M	モニター吊金物
			室名	VOC検査対象室
			*	外部木取付は全てSUSビスを使用すること
			*	給気/排気用スリットのある軒天井は高耐食天井下地仕様(ZAM材)とする
			*	ステンレス防鳥網の4周は枠SUSPLt
		照明ボックス凡例	1:10	
		LB-1 :A-** D2-** 参照 LB-2 :A-** D2-** 参照		
P ピクチャーレール 1.5			K A ホルーパー	
				
注記 ・施工に際して強度確認の上取付けること ・フックは2コ/mとする。(荷重30kg/ヶ可動) ・材質 アルミ押出材(B-1) ・位置に関しては図示とする CO-000			※室内準不燃/不燃は仕上表内装制限による	
ルーバー天井点検口			1:10	
				
CR A カーテンレール取付金物			1.5	
			※金物は全てSOP	

