

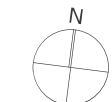


階平面図

訂正	-					件名	岩手県立宮古商工高等学校及び岩手県立宮古水産高等学校 校舎新築(建築)工事		
	-					図面名称	建具キープラン1	縮尺 A1版 1/200 A3版 1/400	図面番号 A-501
	-								
	-								
	-								
	-								

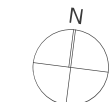


訂正	・
	・
	・
	・
	・

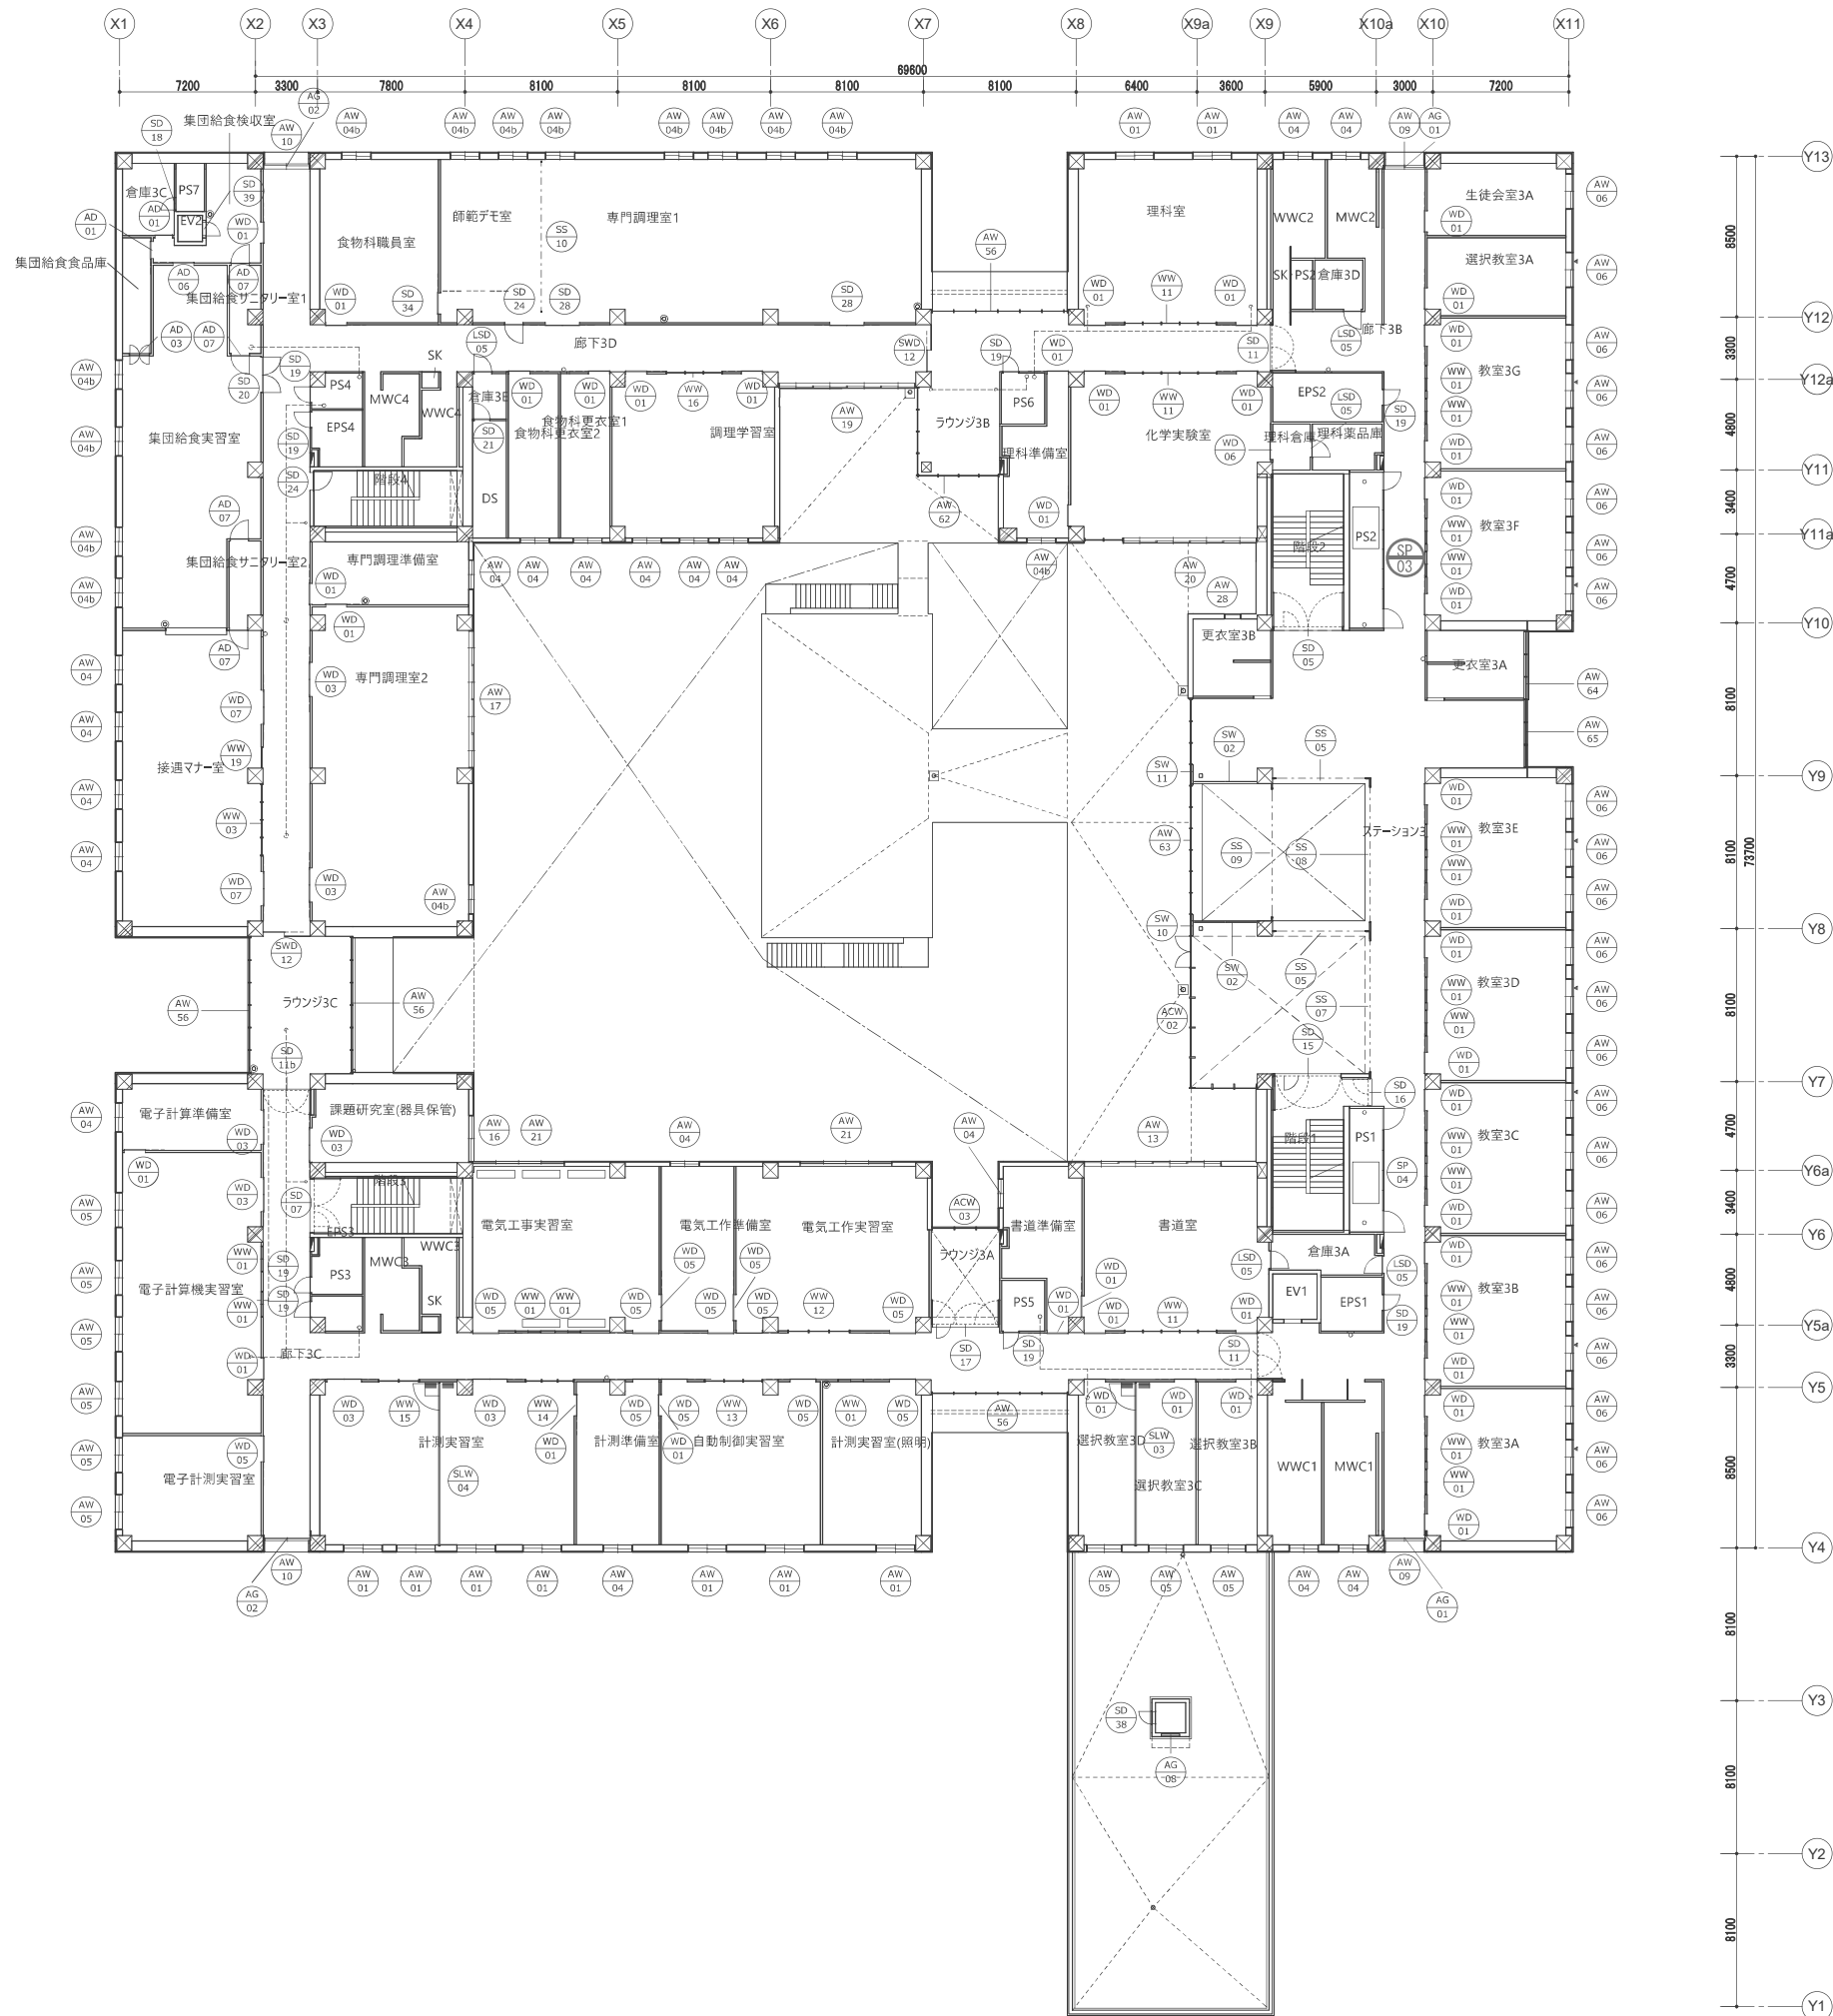


3階平面図

訂正	3階				岩手県立宮古商工高等学校及び岩手県立宮古水産高等学校 校舎新築(建築)工事	図面名称 建具キープラン3	縮尺 A1版 1/200 A3版 1/400	図面番号 A-503

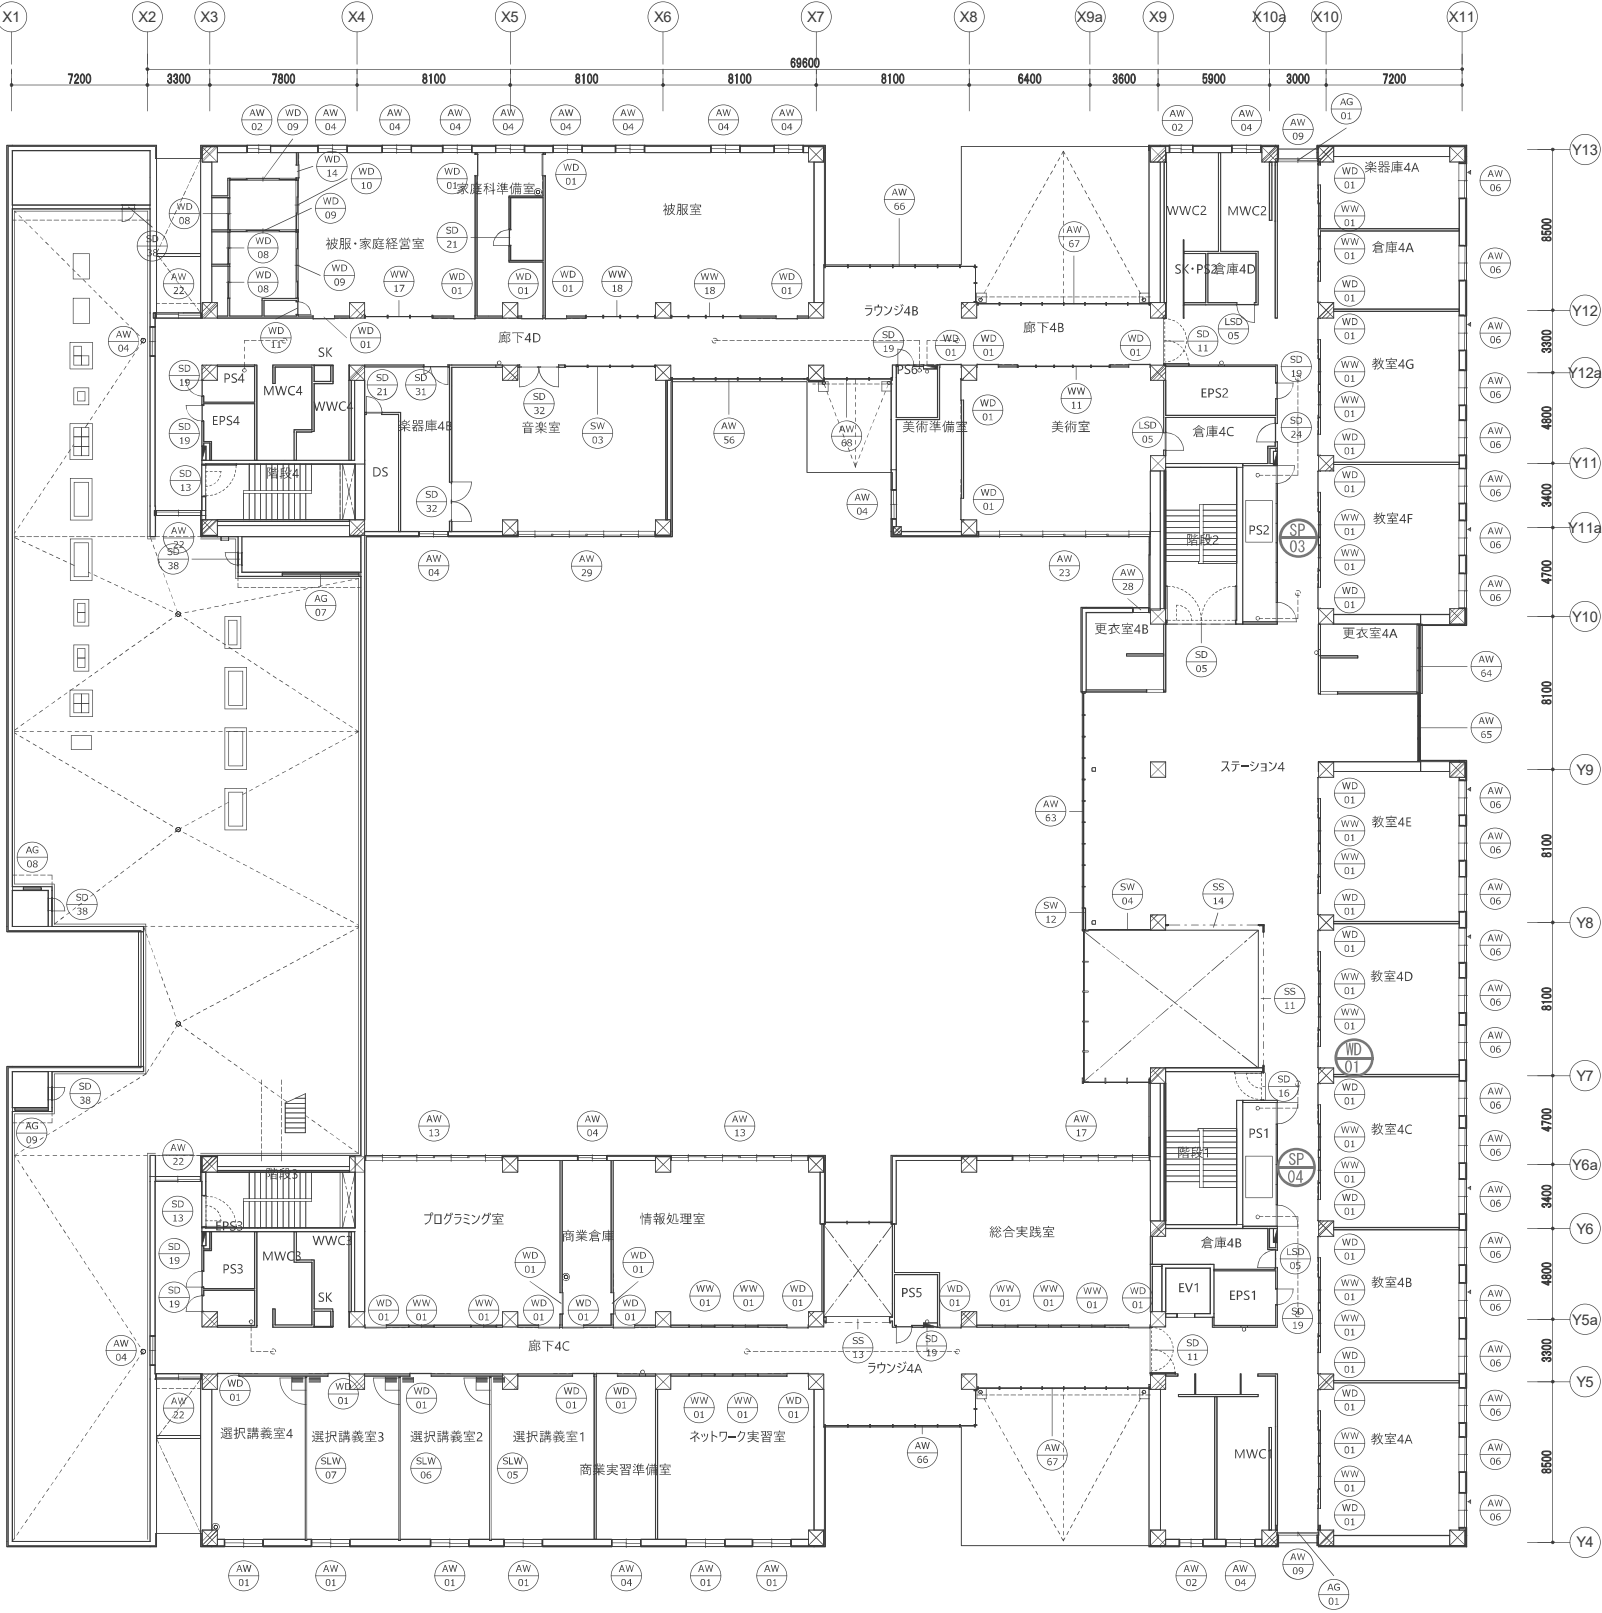

4階平面図

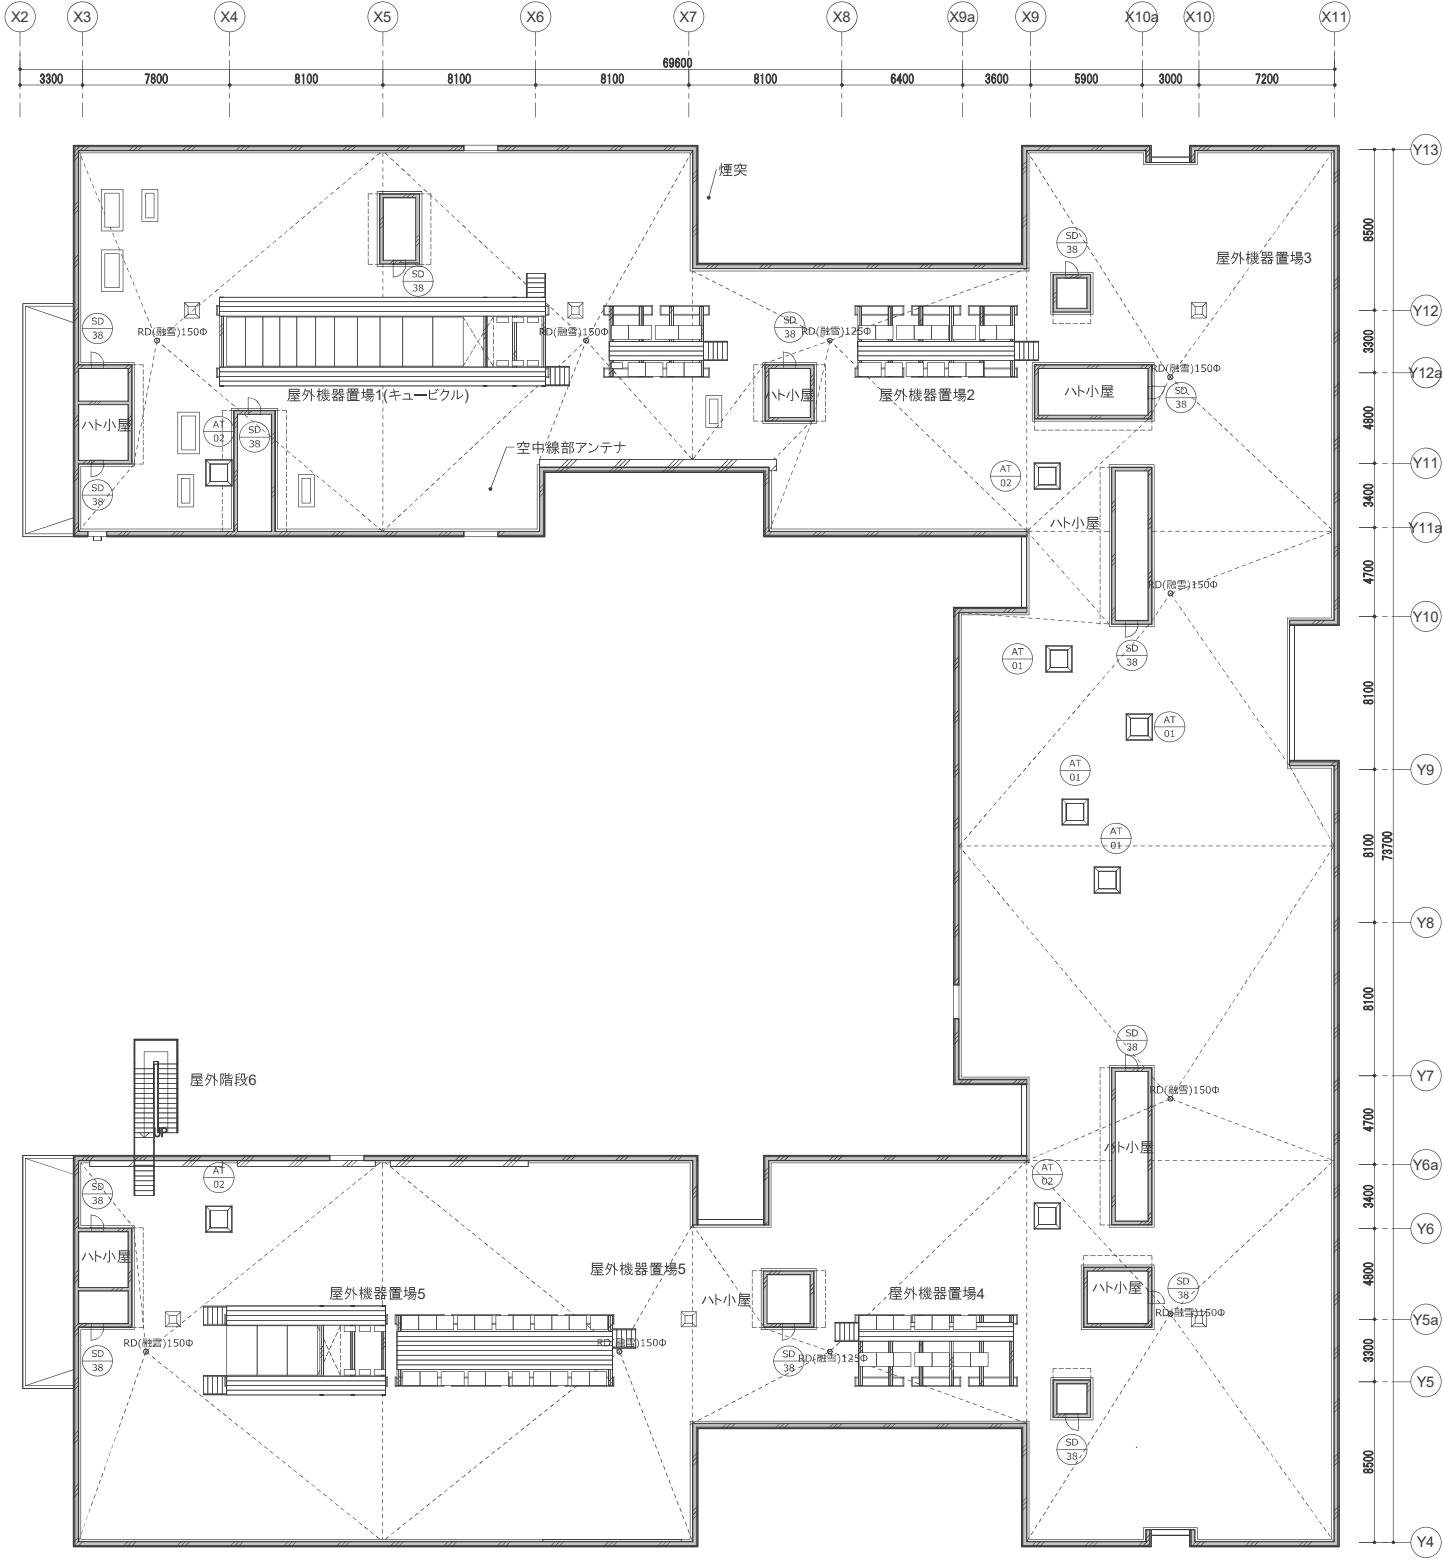

屋上平面図

	訂正	・					件名 岩手県立宮古商工高等学校及び岩手県立宮古水産高等学校 校舎新築(建築)工事	図面番号 A1版 1/200 A3版 1/400	図面番号 A-504
		・							
		・							
		・							
		・							
							図面名称 建具キープラン4		

■ 建具共通事項・凡例・詳細

1 建具符号凡例

SUSD : ステンレス製ドア
SD : 鋼製ドア
LSD : 鋼製軽量ドア
AD : アルミニウム製ドア
TD : 強化ガラスドア
WD : 木製ドア
SUSF : ステンレス製窓
SW : 鋼製窓
AW : アルミニウム製窓
WW : 木製窓
SUSG : ステンレス製ガラリ
SG : 鋼製ガラリ
AG : アルミニウム製ガラリ
WG : 木製ガラリ
SUSS : ステンレス製シャッター
SS : 鋼製重畳シャッター
LS : 鋼製軽重畳シャッター
ACW : アルミニウム製カーテンウォール
GCW : ガラス製カーテンウォール
ALT : アルミニウム製トップライト
OHD : オーバーヘッドドア
H : ふすま
SLW : 可動間仕切壁(スライディングウォール)
SF : 防弾壁
SP : スチールパーティション

2 材質凡例

SUS : ステンレス
ST : スチール
AL : アルミニウム合金
W : 木製
T : 強化ガラス

3 仕上凡例

SOP : 合成樹脂調合ペイント
CL : クリアラッカー

DP-1 : 鉄鋼面DP塗 1 級 ふっ素樹脂相当
DP-2 : 鉄鋼面DP塗 2 級 アクリルシリコン樹脂相当
DP-3 : 鉄鋼面DP塗 3 級 ポリウレタン樹脂相当

B-塗装名 : 焼付塗装

A : アルミ酸化皮膜処理 (シルパー)
AC : アルミ電解着色処理 (色)
HL : ヘアライン仕上
ML : 鏡面仕上

VB : バイブレーション仕上クリア塗装
DF : 化粧フィルム貼付
VB : バイブレーション仕上クリア塗装
DF : 化粧フィルム貼付

OSCL : オイルステイン染色のうえウレタクリア

AM : 高耐薬性処理
PO : 高耐熱性ポリエステル粉末塗装
VC : ビニルクロス

3 仕上凡例

SOP : 合成樹脂調合ペイント
CL : クリアラッカー
DP-1 : 鉄鋼用DP塗装 1級 鉄素樹脂相当
DP-2 : 鉄鋼用DP塗装 2級 鉄素樹脂+シリコン樹脂相当
DP-3 : 鉄鋼用DP塗装 3級 ポリウレタン樹脂相当
B-塗装名 : 焼付塗装
A : アルミ酸化皮膜処理 (シリバー)
AC : アルミ電着着色処理 (色)
HL : ヘアライン仕上
ML : 鏡面仕上
VB : バイバレーション仕上クリア塗装
DF : 化粧フィルム貼り
VB : バイバレーション仕上クリア塗装
DF : 化粧フィルム貼り
OSCL : オイルステイン染色のうえフレンチクラリア
AM : 溶融非鉛処理
PO : 高耐熱ポリエステル粉末塗装
VC : ビニルクロス

4 ガラス凡例

C : フロートガラス
F : 平板ガラス
WF : 網入り・網入り型板ガラス
W : 網入り・網入り磨き板ガラス
L : 含セガラス
T : 強化ガラス
H : 熱線吸収ガラス
SL : 層層ガラス
R : 熱線反射ガラス
HR : 高性能熱線反射ガラス
NS : 強度倍フロート板ガラス
N : 耐熱ガラス
LowE : 遮熱高熱反射層ガラス
NT : 耐熱強化ガラス
NTR : 耐熱強化熱線反射ガラス
GB : ガラスブロック
ST : スクールテンパー

5 金物形式

ハンドルタイプ: L: L型レバーハンドル Z: Z型プッシュプル
C: ケースハンドル

ドアクローザ: A: 外付型 B: 内蔵型(コンシールド) C: 点検口用

支持金物丁番: A: サイクロピンジピン B: 隠し丁番

順位調整器: A: 外付型 B: 内蔵型

開閉装置: A: 手動式 B: 電動式

6 エアタイト形式

A: 枠四周合成ゴムストリップ付
レバー・ハンドル等に依り引寄せ
B: 枠四周合成ゴムストリップ付
C: ダブルモヘア
D: 三方枠合成ゴムストリップ付

7 防火防煙形式

網：防火設備（網入りガラス）

特：常時閉鎖式特定防火設備（告示1369,2564適合）

防：常時閉鎖式防火設備（告示1369,2564適合）

●特：隨時閉鎖式・熱煙複合式感知器連動自閉式特定防火設備

防：隨時閉鎖式・熱煙複合式感知器運動自閉式防火設備

SS : 随時閉鎖式・防煙シャッター (特定防火設備) 「煙感」

⑧・随時開鎖式・防煙シャッター（防火設備）〔煙感〕

・隨時開鎖式・防煙シヤッター（特定防火設備）「禁煙組合」

②② 陸奥開港手・防備シヤツク（防山設備）「熱海組合」

● 设计白88-书工侧图

①

8 枠納まり関連共通事項 (SD,SWD,AD共通)

1. 外部引込ミニッションは合口とムラはモヘアのエキーストリック付とし、外側は引込で二重としとする。
2. 外部用足具はワラシ縮減結束及び吊括（懸掛け付）を設ける。
3. 本製品の静荷は特記なし（・木製（スチール製）とする
4. 荷物の積置及び下生は、特記なき限り（荷）と向付同様に積む。
5. 荷物の下生及び下生は、特記なき限り（荷）と向付同様に積む。
6. 荷物のローディングは特記なき限り15×10とする
7. 建具枠のトコ認めモルタルは無垢材を使用した防水モルタルとする
8. 下枠は、特記なき限りステンレス製とする
9. 建具のH寸法、W寸法は次の荷の開口寸法とすると、製作に当っては現場実測によって補正する。
10. 詳細図に記入の（ ）付法は特記なき限り標準的に採用する寸法であり、建具表、詳細図、詳細図などによる指示を優先し、特記なき場合も、各種図表などによって調整する。
11. 鋼製建具枠は壁仕上り（壁）の型によって「鋼製建具枠と壁仕上り」の欄について調整する。
12. 鋼製建具枠と壁の取合いは
普通枠仕様：ゴム戸金戸片を枠の端部、角部から150に設け、RC壁の場合、戸金戸片の内側はトコカー（付）とする。
エアードット付仕様：枠形状を「エアードット（鋼製建具枠）」により気密材を取り付け調整する。なお、枠取付片はローワークル充填とする。湿式壁の場合、枠取付片はモルタル充填とする。
エアードット付仕様：枠形状を「エアードットA（鋼製建具枠）」により唇側にステンレス製を、枠側に気密材を取り付け調整する。なお、枠取付片はローワークル充填（150kg/m）とし、中継を曲げ入れること。
湿式壁の場合、枠取付片はモルタル充填とする。
遮音性能試験を廃めた状態で中音域遮音損失35dB以上を確保すること。
13. 鋼製建具召出し部付きは（・標準納付（ラット納付）とする。
14. LSD 標準仕様は全て採用し加工とする。
15. SD、LSDのW寸法及びH寸法は特記なき限り壁厚+10mmとする。

9 金物関係共通事項

1. 一般構造用鋼材はステンレス製とする
2. 寸法：寸法16.7.2(g)(h)による
3. 錠前部耐衝撃性能は性能10分以上、耐かき穴性能は性能10分以上、耐火焼損・耐火性能、耐分断耐衝撃性能、耐ごじ破り性能と耐火試験品と同等の性能を有するマスタキー付シリンダー錠とする
4. 掘玉の長さ、高さは床1100mm、
バックセット76mm以上の錠錠とする
5. レバーノットの場合、高さは床1000mm、
バックセット64mm以上の錠錠とする
6. 箱錠：ステンレス製 特記された例外付シリンダー内サマタンとする
7. レバーノット：L型 SUS316L (JUL1051-001同等品) プッシュリールハンドル 3型 ALシリンダー (PPD02同等品)
8. 引手：ストリート型は垂直型
ステンレスヘアライン
(ユニオンG105026-038同等品以上)
引手：ストリート型19x4.455(引付に設置)
ステンレスヘアライン

9. ドアロック
外装型：S X型シリンダー(一色
(室内側取付を原則とする))
内装型：コンシールド
何れの場合も防火戸を抜きスッパ付、扉重量等により型式を要変更のこと。
10. 戸当たりは30g H45 SUS製 樹脂製指
全ての戸に設ける (UT-260-53G同等品)
11. オービボルト錠は、コンシールドとする
12. ピアJ 十分耐衝撃性能に同等品とし、扉重量に合わせて、扉開閉強度付与型式に組み入れ採用のこと
13. 点検口はスリットタイプとする。(シブタ：フィンドロック同等品)
14. 防火区画に設ける点検口はスプリングヒンジとする
15. 排煙室壁面は素コンクリートで耐火断熱層は特記なき限り断熱型や壁型埋込型とする
16. 排煙用建物の開閉操作手置位置は床1800mm以上1500mm以下の間とする
17. 排煙用建物の開閉操作機構用ワンタッチ開閉型、壁埋込タイプとし、開閉機構部対応は単位バルブとする。(豊和フレンドminiL同等品)
18. 両向き、飛び開き防火扉は単位調整器 (上枠磁吸扉)付とする
19. レバーノット電気錠は電気引付バックタイプとし停電時解錠とする
本機種の電気錠はマスターキーによる

10 一般共通事項

- ①. 開口面面積3㎡を超える防火戸にはくぐり戸をつける。
- ②. 戸用網（ルーラ）組は防火扉（カクシデグタイ）を設ける。
- ③. アルミウム製窓、内側には、壁紙（St.6）、 窓紙3方（St.12） SGP。
- ④. 床埋め込みフロアリングの上部面は同材料とする。
- ⑤. シッター制御用の電源は V、配管、制御盤共木工事とする。
- ⑥. 電動式建具の閉鎖は Vで供給、センサー及び安全装置を含む。
- ⑦. 外部吸引排気用方は、特記なき限り、水返し、防鳥網（SUS製10×10程度）付き、捨取可能な取付金具（P-1、2、3加工）付とし、W2,400以上は上下1,200以上は中目付またはガラス後部にあるとする。
- ⑧. 補修材も色も黒色塗装とし、枠は白色アルミレグ材を使用し、小見出しのみをさす。
- ⑨. ステンレス建具のうち右側のみに開くと、特記なき場合 横に引・押の文字を両側に添って添りつける。
- ⑩. 幅上から目線（H=1500）以上の高さまでにガラスを使用した建具は、特記なき限り追込貼サイン・ガラス面高約200フィルムシート貼付とする。（サイン/図参照）

11. 電氣錠開閉

パナソニック 保安部	※建築士	※電気設備工事
前川 隆夫	※建築士	※電気設備工事
都留理工大 建築部	※建築士	※電気設備工事
スイッチ、センサー設置	・建築工事	※電気設備工事
制御機器設置	・建築工事	※電気設備工事
電線、ケーブル、動作確認	・建築工事	※電気設備工事
制御プログラム	・建築工事	※電気設備工事
遠隔、調整	・建築工事	※電気設備工事

1. 防火防煙仕切り部が前面の透明樹脂板が可能な機構とする

13. 排煙(外)出口は必ずガラス戸充填とする

14. アルミフレーム仕切りは縦断面90、縦断14とする

15. 外側ガラス面と仕切り部は樹脂バネで固定とする

16. 使用方式：開、満速、シーマ、窓栓、板窓室の建錠に
 (品) 付 II 型合板、金、カラーガラスの木板仕上とする

17. SDは特定防火設備(法36条、令112条第1項)、LSDは(防火)

18. シッターのボルト規格はJIS B 1616規格品とする

19. P、Eは必ず(ホルダー)とする

20. ガラス戸は自立口は必ずSUS304(18-8)材に接着処理する

21. 外側鋼製部品は防錆処理を必ず21条書式とする

(品) 22. スペル、ステン、ステン、アル、仕上の4材料は必ず

23. ガラス貼付用材料は防火認定品。☆☆☆☆、JIS A575とする

24. 防火フィルム貼付(DF)は、AICA95インテック(大阪) オク

25. 外装サッシ鋼線、鋼線(断熱材)打ち付材 (グラウト充填)

。
1.2) SOPを設ける。
とする。
含む。
付とし
裏あてする。
用し、
建具は、

する合板はタイプⅠ 耐水合板その他は
条第九号の二ロ)に規定する防火設備とする。

ジंकロメートル。
B法を満足し、乳白フィルムは可視光線透過30%程度とする。
イノ同等とする。
どこと。

鋼製建具枠と壁仕上	1:5	鋼製建具枠と扉の取り付け合い	1:5	召合せ部	1:5	鉛縁及びドアガラリ納まり	1:5
壁：コンクリート[鉄筋の場合] スチールプレート加工枠 壁：モルタル又は塗り壁の場合 スチールプレート加工枠 壁：ボード壁の場合 スチールプレート加工枠	FB枠 (FB≧6.0×50) FB枠 (FB≧6.0×50) 壁ボードがFGボード、ケイカ板、又は小口処理されたせっこうボードの場合に適用する。	エアタイト-B (新築建具枠) d=扉厚：建具表による	エアタイト-A (新築建具枠) d=扉厚：建具表による	召合せ部 SUS≧t(1.5) エアタイト-A (16) (4) 気密材 (30) エアタイト-B (16) (4) 気密材 (6) (12) d=扉厚：建具表による	召合せ部 1:5 Fタイプ Pタイプ Aタイプ (室内) Aタイプ (外部) Aタイプ (外部エアタイト) （建具枠見込寸法）		

[illegible]

AD

[illegible]

LSI


[illegible]

OS

[illegible]

SD

SD - 01	1	図示	1F ボンベ置場	AM	ST		図示	50	50	-	-	○				L	B			○	○										金物は全てSUS
SD - 02	1	図示	1F ガスボンベ庫	AM	ST		図示	50	50	-	-	○				L	B			○	○										金物は全てSUS
SD - 03	1	図示(両開)	1F 階段2	SOP	ST	3590 × 3860	60	100	-	-							O														FB加工枠・子扉W750×H1800
SD - 03a	1	図示(両開)	1F 階段1	SOP	ST	3590 × 3785	60	100	-	-							O								特2	随	煙	○			FB加工枠・子扉W750×H1800
SD - 04	1	図示(両開)	2F 階段2	SOP	ST	3590 × 2860	60	100	-	-							O							特2	随	煙	○				FB加工枠・子扉W750×H1800
SD - 05	4	図示(両開)	2F 階段2	SOP	ST	3590 × 2400	60	100	-	-							O							特2	随	煙	○				FB加工枠・子扉W750×H1800
SD - 06	2	図示(両開)	1F 階段3	SOP	ST	2790 × 2800	60	100	-	-							O							特2	随	煙	○				FB加工枠・子扉W750×H1800
SD - 07	3	図示(両開)	1F 階段3	SOP	ST	2790 × 2400	60	100	-	-							O							特2	随	煙	○				FB加工枠・子扉W750×H1800
SD - 08	2	図示(折疊)	1F廊下1B	SOP	ST	2450 × 2800	60	170	-	-							O							特1	隨	煙					FB加工枠・子扉W750×H1800
SD - 09	1	図示(折疊)	1F廊下1D	SOP	ST	1970 × 2800	60	170	-	-							O							特1	隨	煙					FB加工枠
SD - 10	1	図示(両開)	1F廊下1D	SOP	ST	2400 × 2800	60	100	-	-										O											FB加工枠・管理扉
SD - 11	7	図示(折疊)	2F廊下2C	SOP	ST	2400 × 2400	60	100	-								O							特1	隨	煙					FB加工枠
SD - 11b	1	図示(折疊)	3F廊下3C	SOP	ST	2455 × 2400	60	100	-								O							特1	隨	煙					FB加工枠
SD - 12	1	図示(片開)	2F廊下2B	SOP	ST	1730 × 2400	60	100	-	-							O							特1	隨	煙					FB加工枠・子扉W750×H1800
SD - 13	2	図示(片開)	4F 階段3	SOP	ST	1600 × 2400	60	100	-	-							O							特2	隨	煙	○				FB加工枠・子扉W750×H1800
SD - 14	1	図示(折疊)	1F廊下1A	SOP	ST	2130 × 2800	60	170	-	-							O				O			特2	隨	煙	○				FB加工枠
SD - 15	1	図示(折疊)	3F 階段1	SOP	ST	3500 × 2400	60	170	-	-							O				O			特2	隨	煙	○				FB加工枠
SD - 16	2	図示(片開)	3F 階段1	SOP	ST	1400 × 2400	60	100	-	-							O				O			特2	隨	煙	○				FB加工枠・子扉W750×H1800
SD - 17	1	図示(3枚)	3F ラウンジ3A	SOP	ST	3470 × 2400	60	170	-	-							O				O			特2	隨	煙	○				FB加工枠
SD - 18	2	A	2F PS7	SOP	ST	640 × 2000	40	150	F	-					○		B			C	○										つよし曲枠
SD - 18a	1	A	1フロア機械室	SOP	ST	640 × 2000	40	150	F	-					○		B			C	○			特1	常						つよし

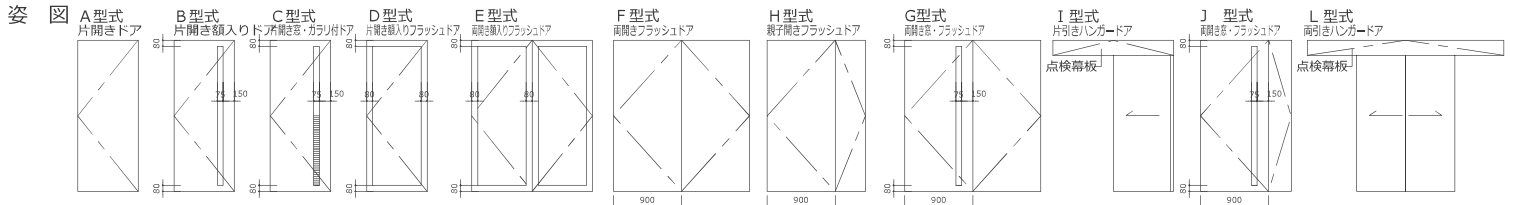

	訂正	-					件名 岩手県立宮古商工高等学校及び岩手県立宮古水産高等学校 校舎新築(建築)工事	
		-					図面名称 建具表1	図面番号 A1版 --- A3版 ---
		-						図書番号 A-505

符号		個数	型式	使用箇所	仕上	材質	寸法		枠形式・見込	番指・水切	特記なき限りC	箱錠	錠 木綿錠	錠 グレン錠	錠 自動施錠錠	前電気錠 C/R有無	非常錠	引戸錠	点検口錠	ハンドル ロックハンドル	押板・引手 レバーハンドル	丁番	支持金物 フロアヒンジ ビスケットヒンジ	軸吊ヒンジ ハンガーレール金物一式	その他金物 ドアクローザー ドアクローザー 順位調整器 フランス落とし 付風金物一式	エアタイト 網戸 開閉装置	その他性能 防火種別 防炎タイプ	遮断機能 耐火性能 遮断方式	ガタリ型寸法	備考	
記号	番号						W×H	厚見込																							
SD - 21	4	A	DS	SOP	ST	800 × 2000	40	150	A1	-										○		B		C ○	B					ロックワール充填・つぶし曲棒・T-2	
SD - 22	1	F	1F 消火ポンプ室	SOP	ST	1840 × 2000	40	150	A1	-									○			B		C ○ ○ ○	B	防1	常			ロックワール充填・つぶし曲棒・T-2	
SD - 23	2	A	1F ゴミ庫1B	SOP	ST	940 × 2000	40	150	F	-	○									L			○	A ○	D						
SD - 24	6	A	1F 食製廊下	SOP	ST	940 × 2000	40	150	F	-	○									L			○	A ○	D	特1	常				
SD - 25	2	H	2F 倉庫2A	SOP	ST	1200 × 2000	40	150	F	-	○									L			○	A ○ ○ ○	D	特1	常				
SD - 26	1	F	1F 書庫1A	SOP	ST	1600 × 2000	40	150	F	-	○									L			○	A ○ ○ ○	D						
SD - 27	1	F	1F ゴミ庫	SOP	ST	1840 × 2000	40	150	F	-	○									L			○	A ○ ○ ○	D						
SD - 28	2	L	3F 専門調理室1	SOP	ST	1800 × 2000	40	150	F	-	○							○	○					○	○		特1	常			
SD - 29	1	A	2F 放送室	SOP	ST	940 × 2000	80	150	F	-	○									○			A		B ○	A					ロックワール充填
SD - 30	1	A	2F 放送室	SOP	ST	940 × 2000	80	150	F	-	○									○			A		B ○	A	特1	常			ロックワール充填
SD - 31	1	H	4F 楽器庫4B	SOP	ST	1240 × 2000	80	150	F	-	○									○			A		B ○ ○ ○	A					ロックワール充填
SD - 32	2	F	4F 音楽室	SOP	ST	2040 × 2000	80	150	F	-	○									○			A		B ○ ○ ○	A					ロックワール充填
SD - 33	2	H	2F 多目的室	SOP	ST	1240 × 2000	80	150	F	-	○									○			A		B ○ ○ ○	A					ロックワール充填
SD - 34	3	I	2F 職員室2A	SOP	ST	1100 × 2000	40	150	F	-	○							○	○					○			特1	常			
SD - 35	1	図示	2F 電気機器実習室（高圧）	SOP	ST	図示	50	50	-	-	○									L			B		○ ○						第3種接地対応仕様
SD - 36	1	F	ビット	SOP	ST	2390 × 1280	40	150	A3	-			○										○		A ○	A					ハンドル脱着式・ロックワール充填
SD - 37	1	A	ビット	SOP	ST	1070 × 1280	40	150	A3	-			○										○		A ○	A					ハンドル脱着式・ロックワール充填
SD - 38	20	A	ハト小屋	B-DP 1	ST	640 × 600	40	200	A3	-	○									K			A		○	B					ロックワール充填
SD - 39	1	A	ELV点検口	SOP	ST	700 × 700	40	180	A	-									○				B		C ○		特1	常			



[illegible][illegible][illegible]





SUSWD																																			
SUSWD - 01	2	図示	1F 昇降口	HL	SUS	図示	40	400	A3	図示	○								L			A			A	○	○		B						FB加工枠・上下二辺固定
SUSWD - 02	5	E	1F 原動機・流体実験室	HL	SUS	図示	40	290	A3	図示	○								L			A			A	○	○		B						
SUSWD - 03	4	E	1F 廊下1C	HL	SUS	図示	40	290	A3	図示	○								L			A			A	○	○		B						
SUSWD - 04	2	図示	1F 玄関	HL	SUS	図示		400		図示	○																	○							パニクオープン・上下称SUS・下 堀込ガイドローラー
SUSWD - 05	2	E	1F 廊下1A	HL	SUS	図示	40	290	A3	図示	○								L			A			A	○	○		B						



[illegible][illegible][illegible][illegible][illegible]



	訂正	・				件名	岩手県立宮古商工高等学校及び岩手県立宮古水産高等学校 校舎新築(建築)工事		
		・							
		・							
		・							
		・							
						図面名称	図面番号	図面番号	
						建具表2	A1版 -- A3版 --	A-506	

D1-01	SD・LSD	1:5	D1-02	SDー常開防火扉(片開き・両開き) ボード壁埋込	1:5	D1-03	SDー常開防火扉(折畳) ボード壁埋込	1:5	D1-04	SDー常開防火扉(両開き) RC壁露出	1:5	D-05	SDー常開防火扉(片開)RC壁露出	1:10
注記 ・エアタイト形式は建具表による ・W及びH寸法は建具表による			注記 ・W及びH寸法は建具表による			注記			注記			注記		
D-06	SD PS・EPS点検口	1:5	D-07	SD 機械室扉	1:5	D1-08	LSDー身障者便所引戸	1:5	D1-09	SWD-14 事務室受付カウンター	1:5			
注記 施し丁香 ユアテ：FH-R(一式) 戸当り材：住友3M SJ-1101 アラウト側のシヤテ：EL-14 点検口用閉鎖器 ユアテ TK-13			注記 T8 3x3 DH-60/M-0 7mmφ 1x1 B100P(B)			注記			注記 引き廻りはカウンター付け 回転戸当りストッパーに2閉鎖					
D1-10	SWD 窓付扉扉+袖ガラス	1:5	D1-11	SWD上部幕板パネル付扉+袖ガラス	1:5	D1-12	SDー多目的室・音楽室・放送室 遮音扉	1:5	D1-13	SW	1:5			
注記			注記			注記 ・遮音等級T-2 ・防振 G10502-26-038 L195C特注 ・マイクロホンビツ(DH-810指定色塗装)			注記					
岩手県立富古商工高等学校及び岩手県立富古水産高等学校 校舎新築(建築)工事 図面番号 A-510														

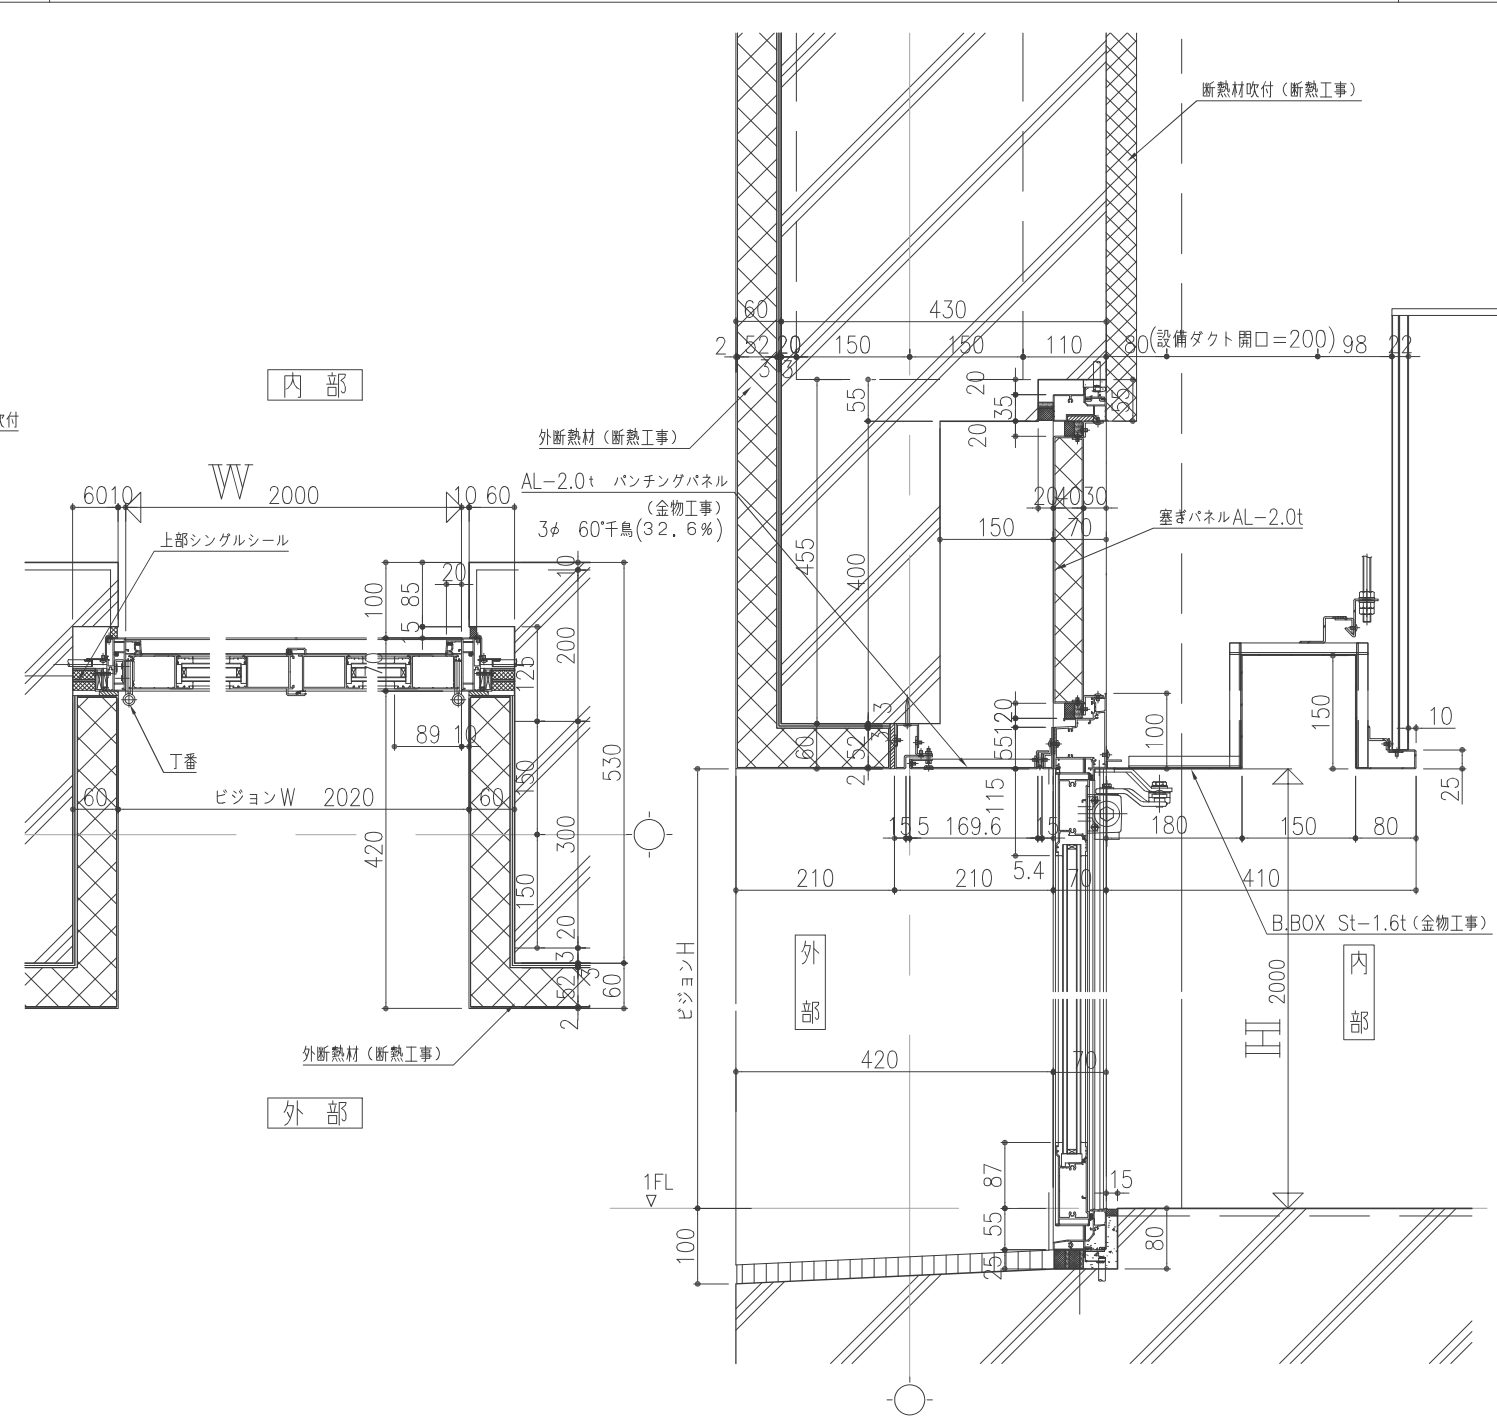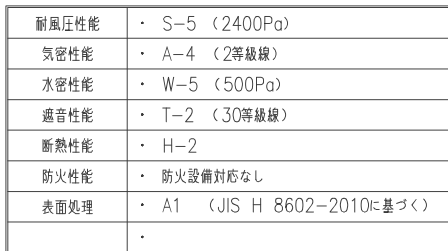


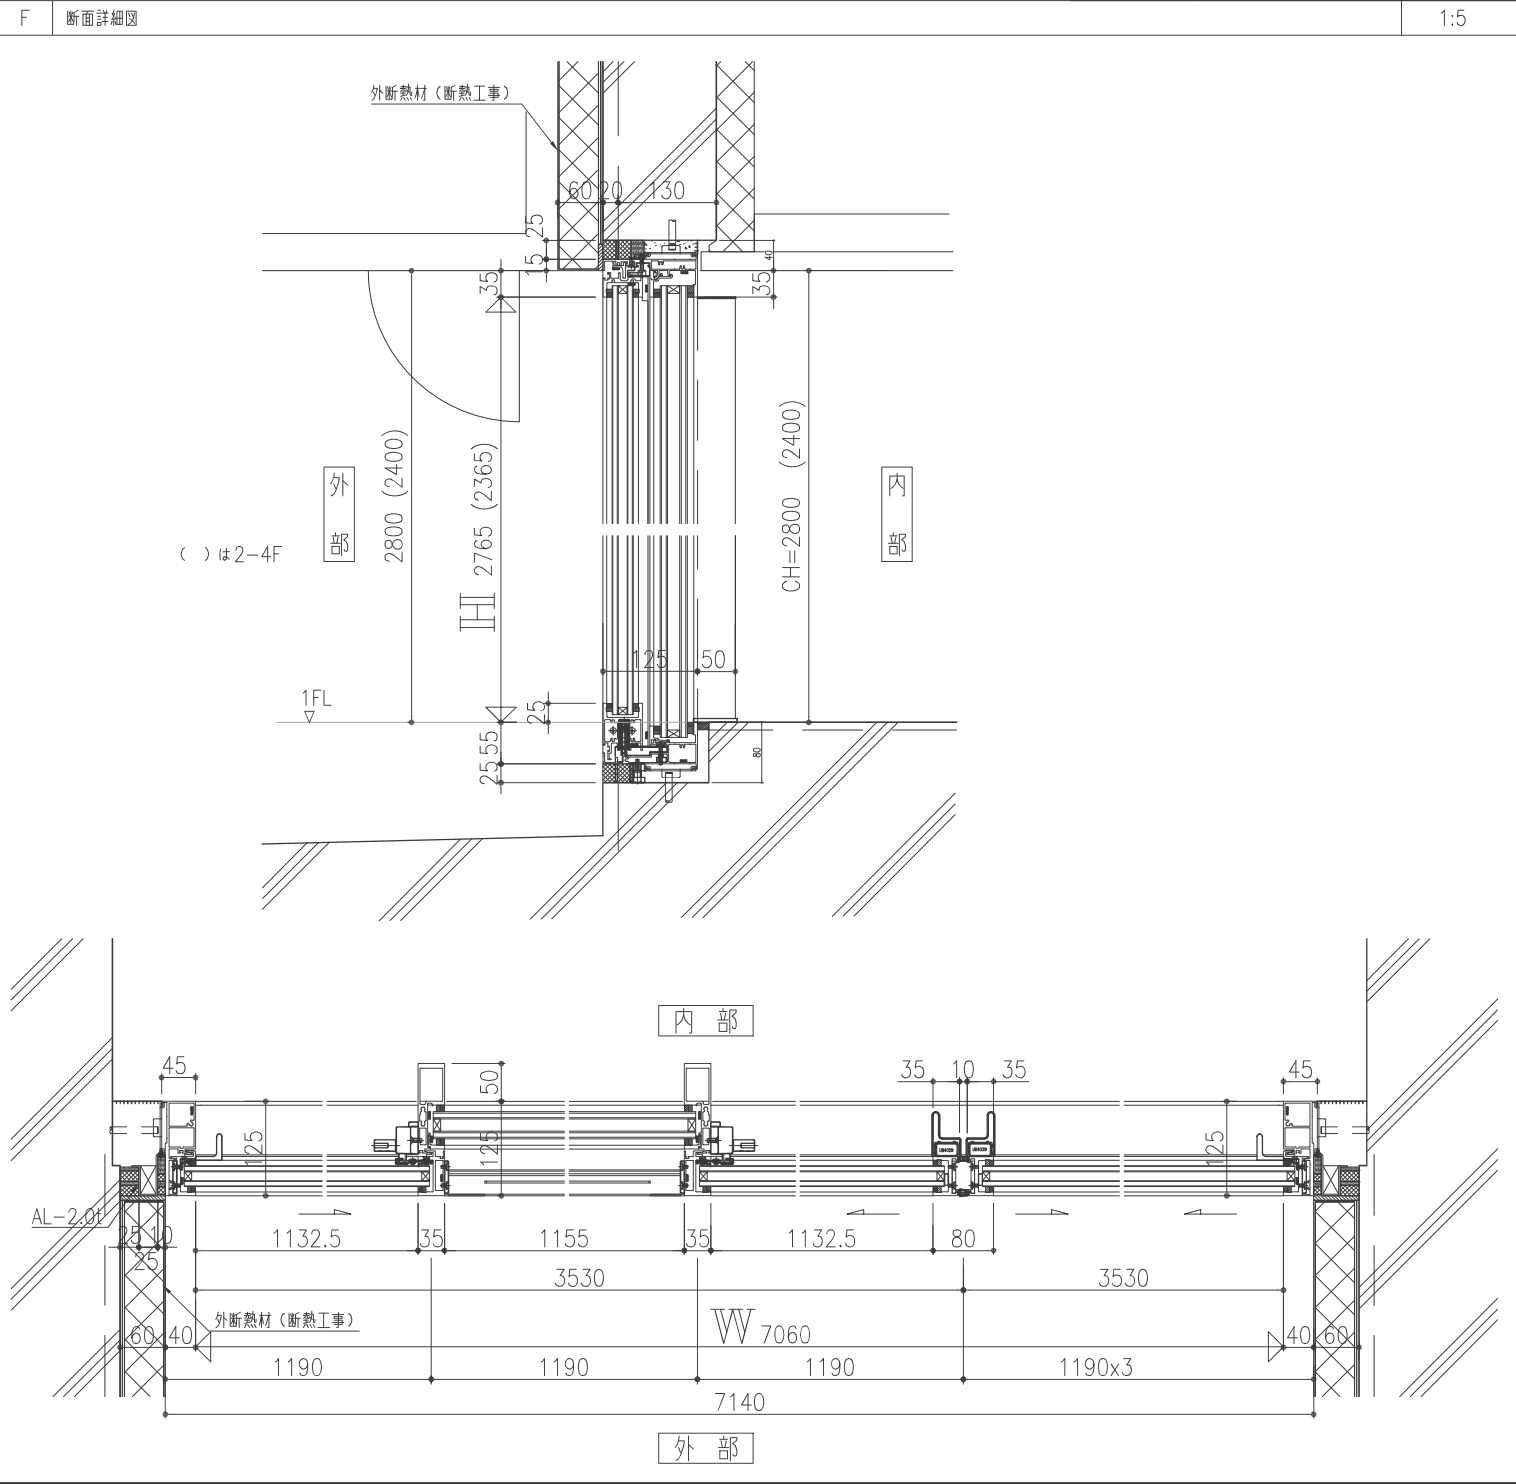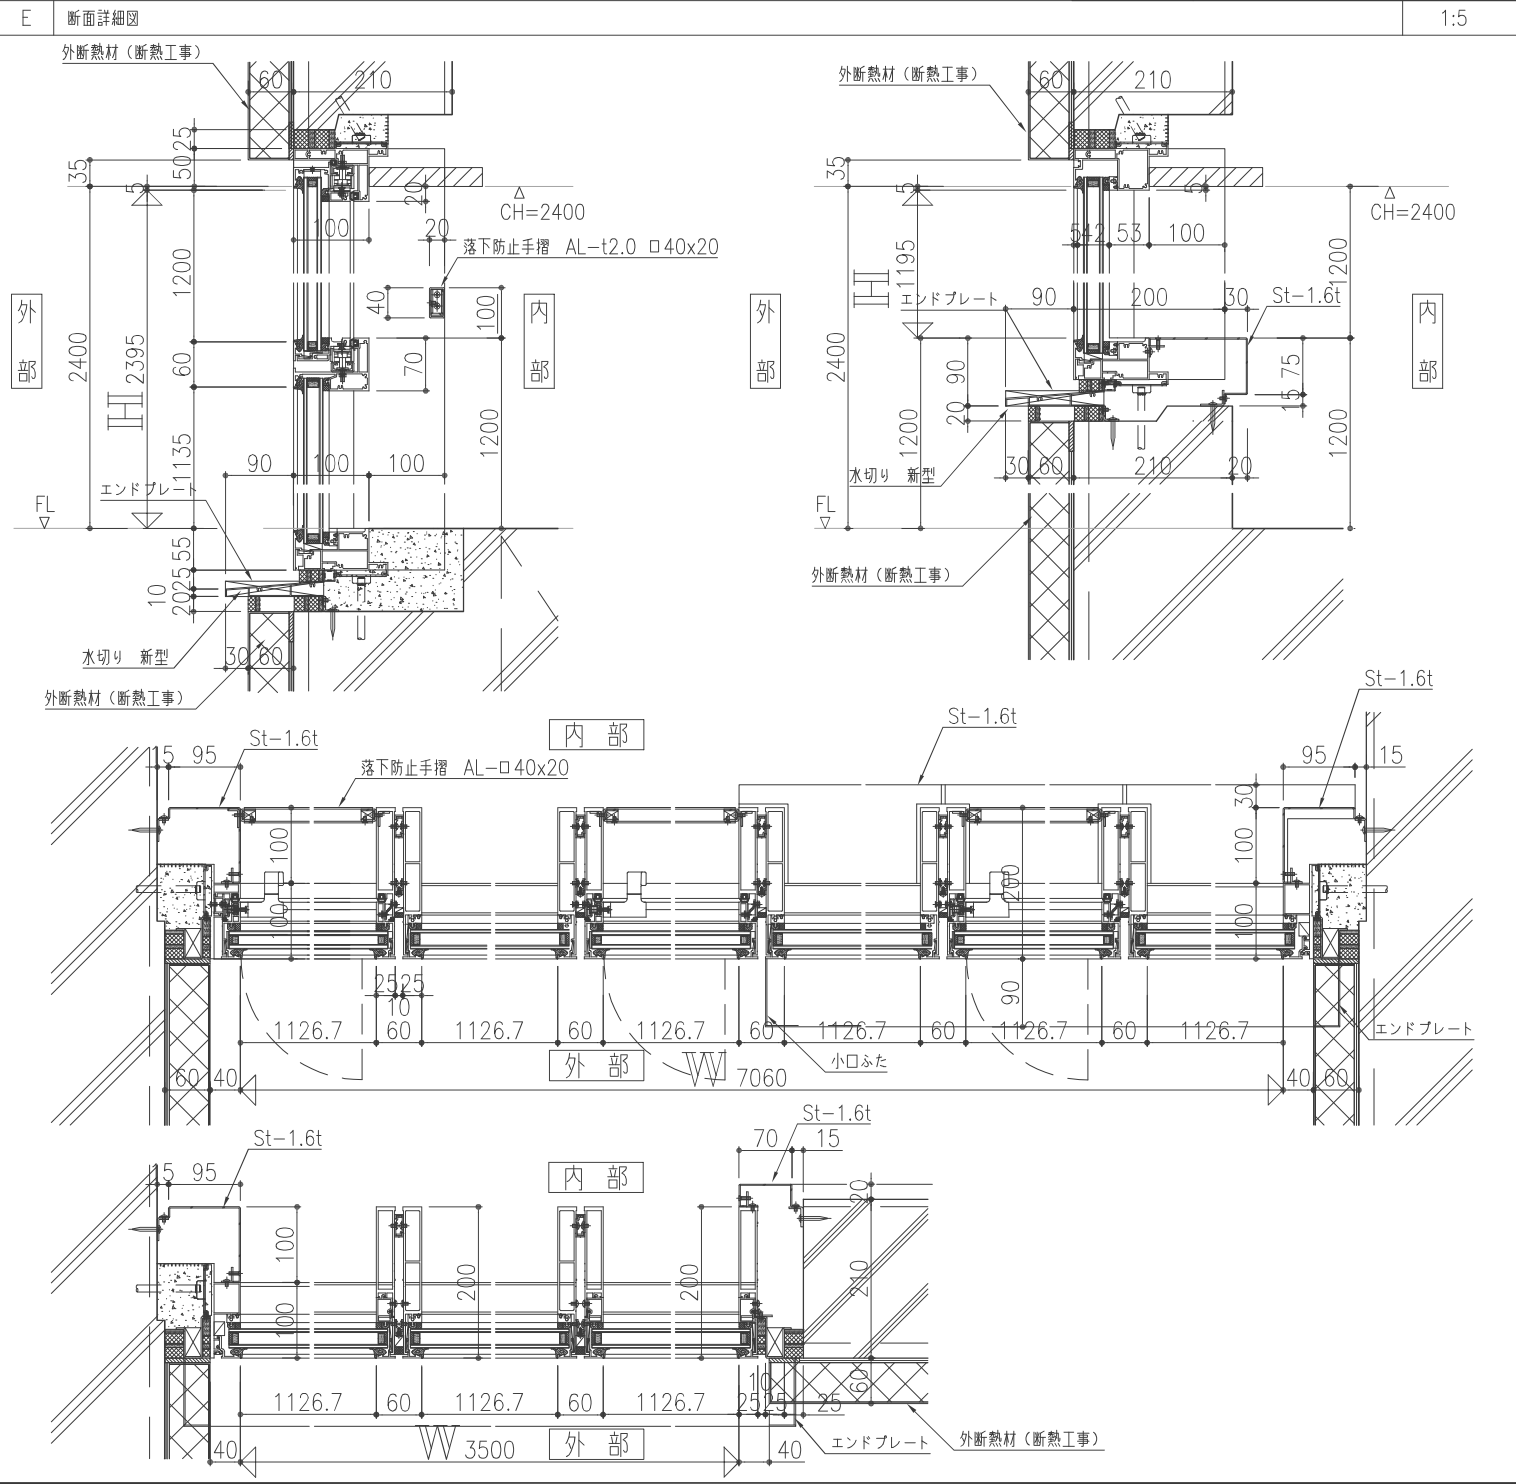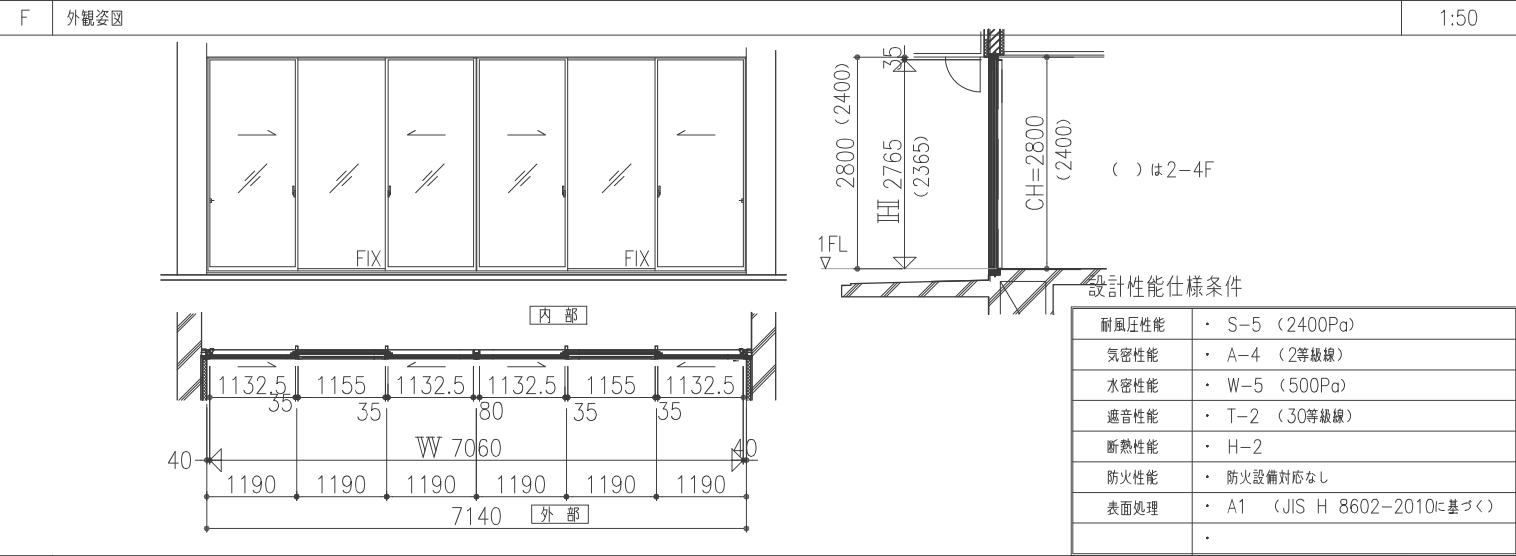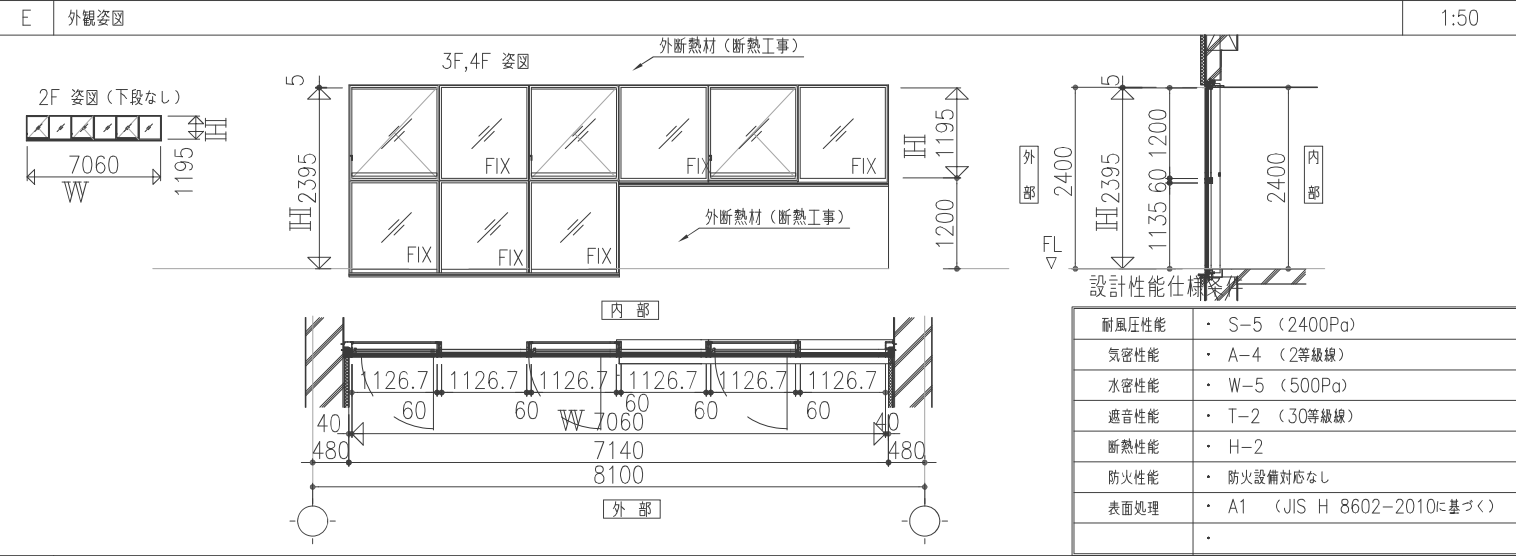

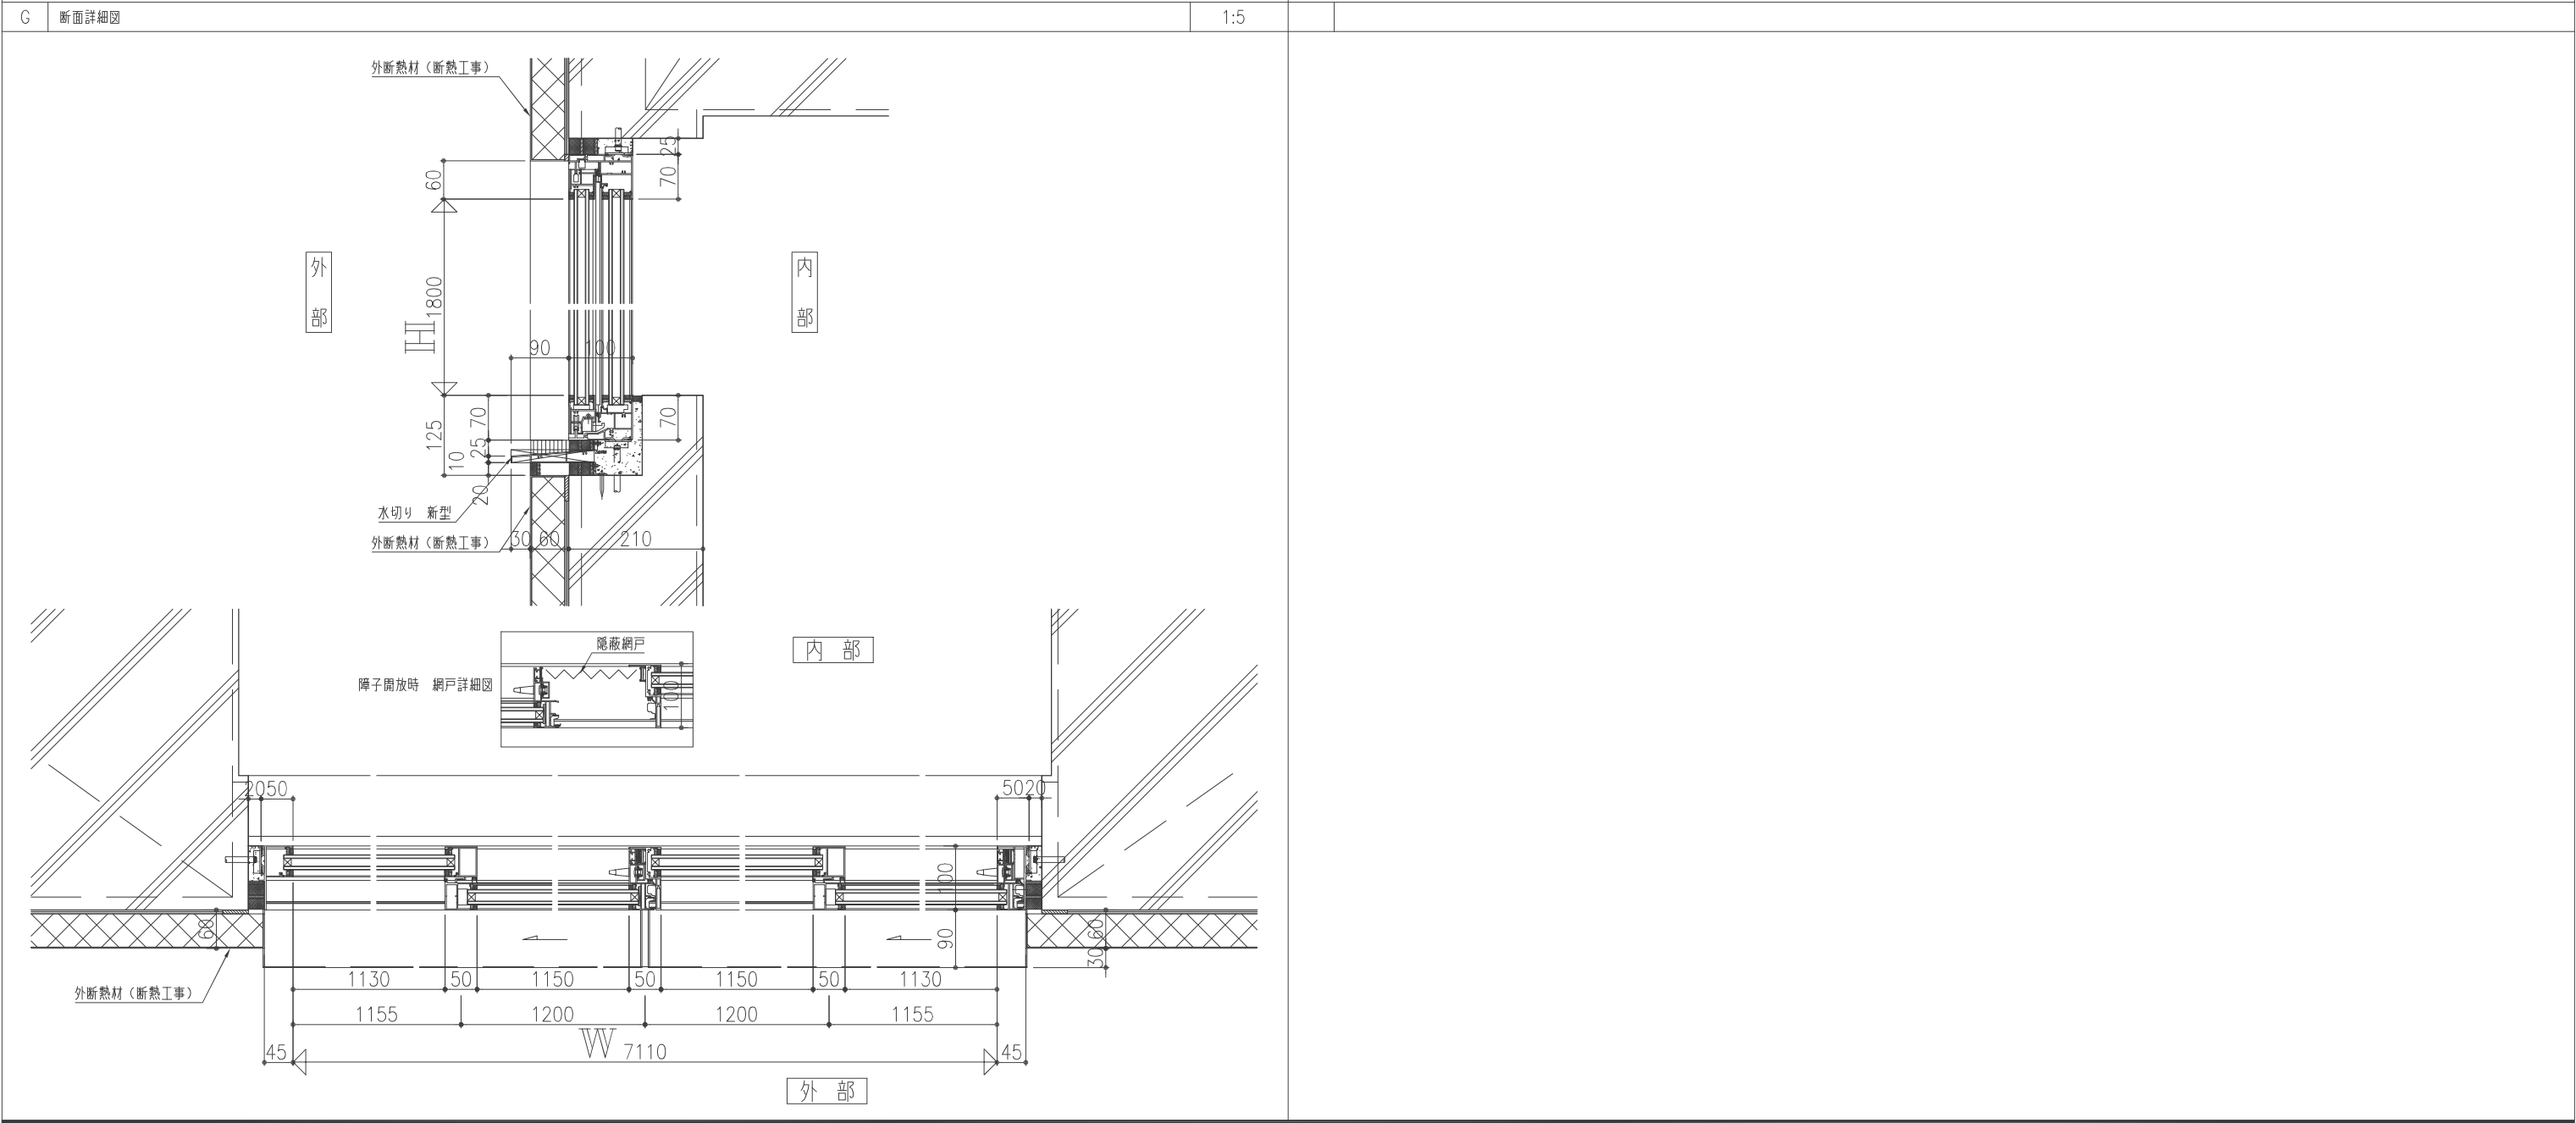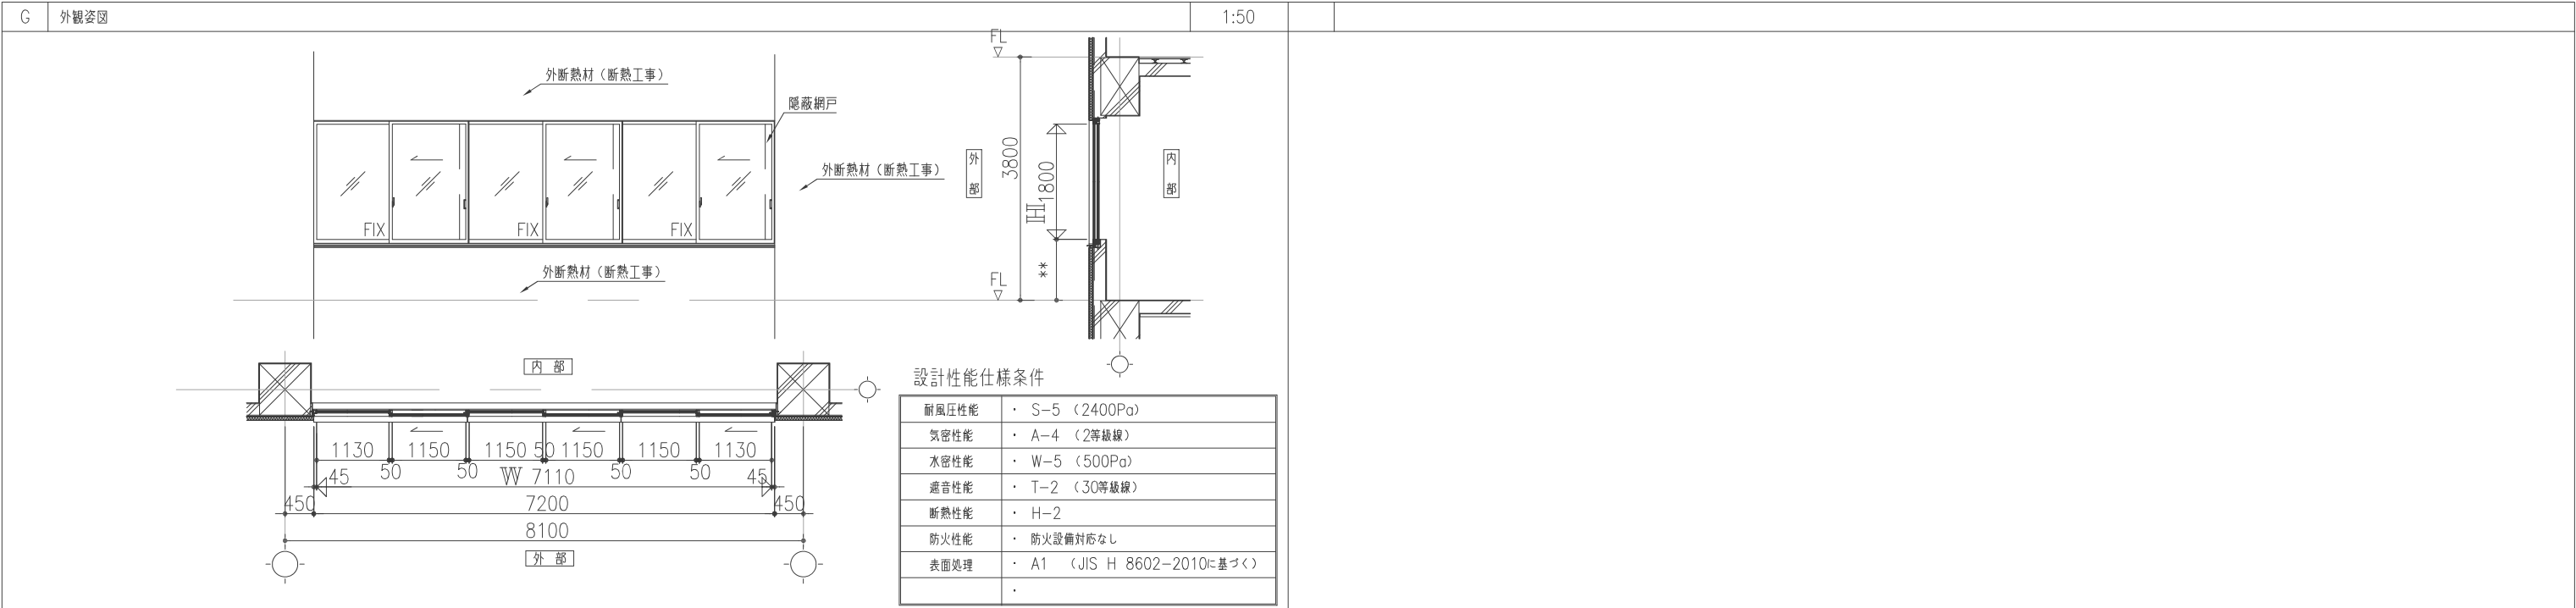

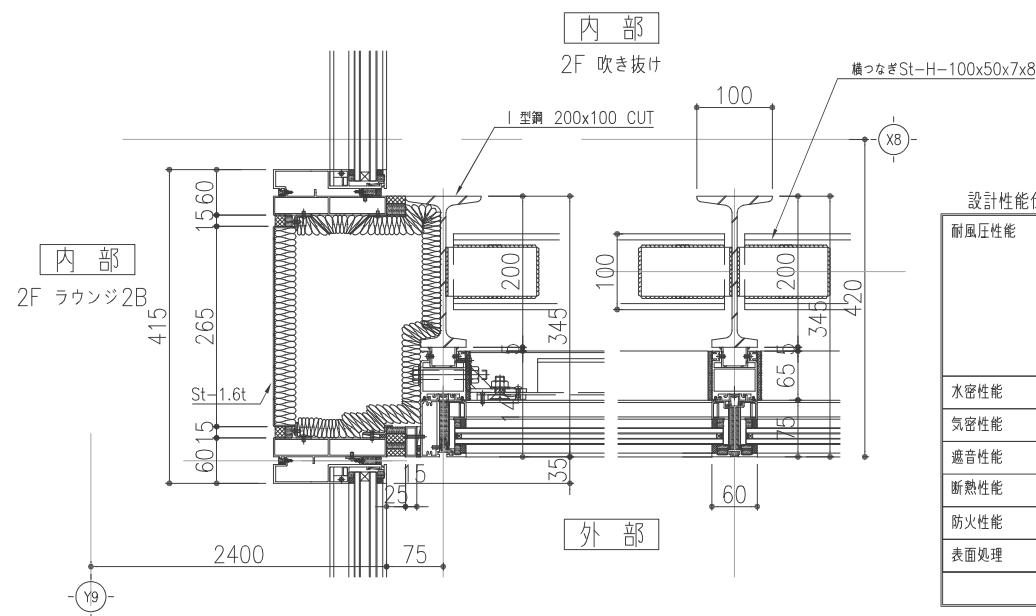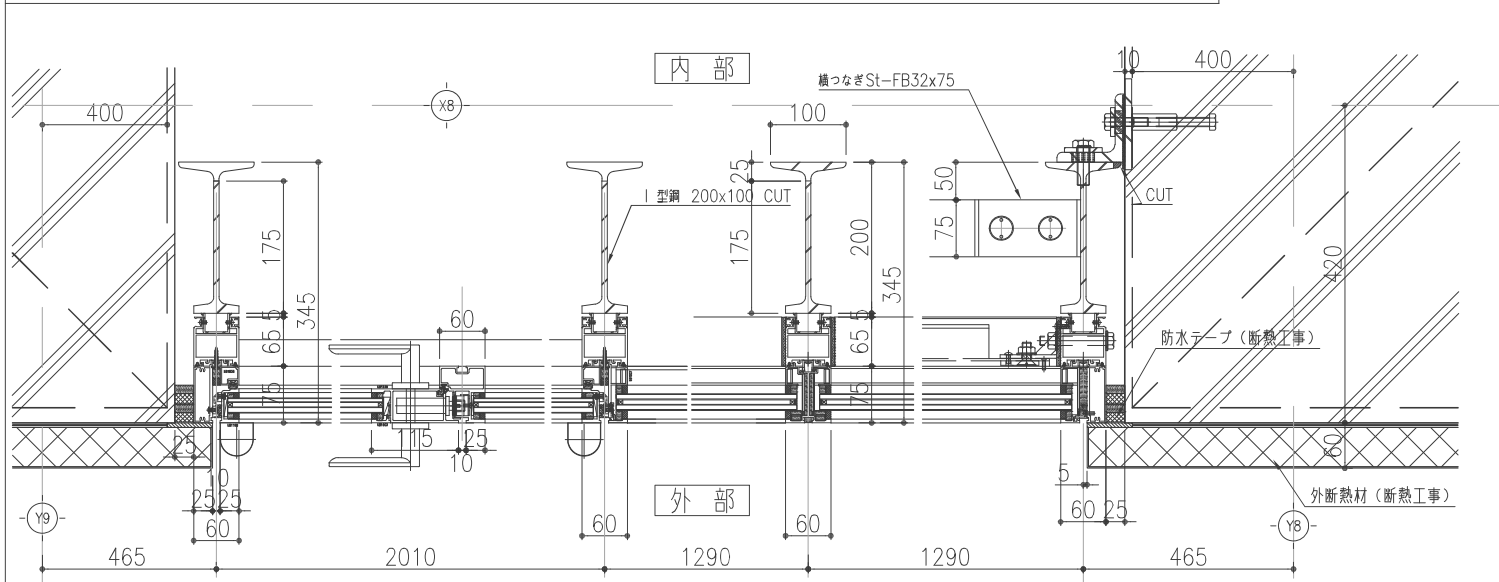

設計性能仕様条件	
耐風圧性能	・地域：宮古市 地表面粗度区分 III ・建物高さ：18.4m、取付高さ：10m ・基準風速：32.10m/s（再現期間100年） ・一般部正圧：+ 1943 Pa ・一般部負圧：- 1330 Pa ・隅角部負圧：- 1625 Pa ※建設省告示第1458号より算出
水密性能	・W-1000Pa（可動部500Pa）
気密性能	・A-4（2等級）
遮音性能	・T-2（30等級線）
断熱性能	・H-2（2.9W/m ² ・K）
防火性能	・防火設備対応なし
表面処理	・A1（JIS H 8602：2010に基づく）





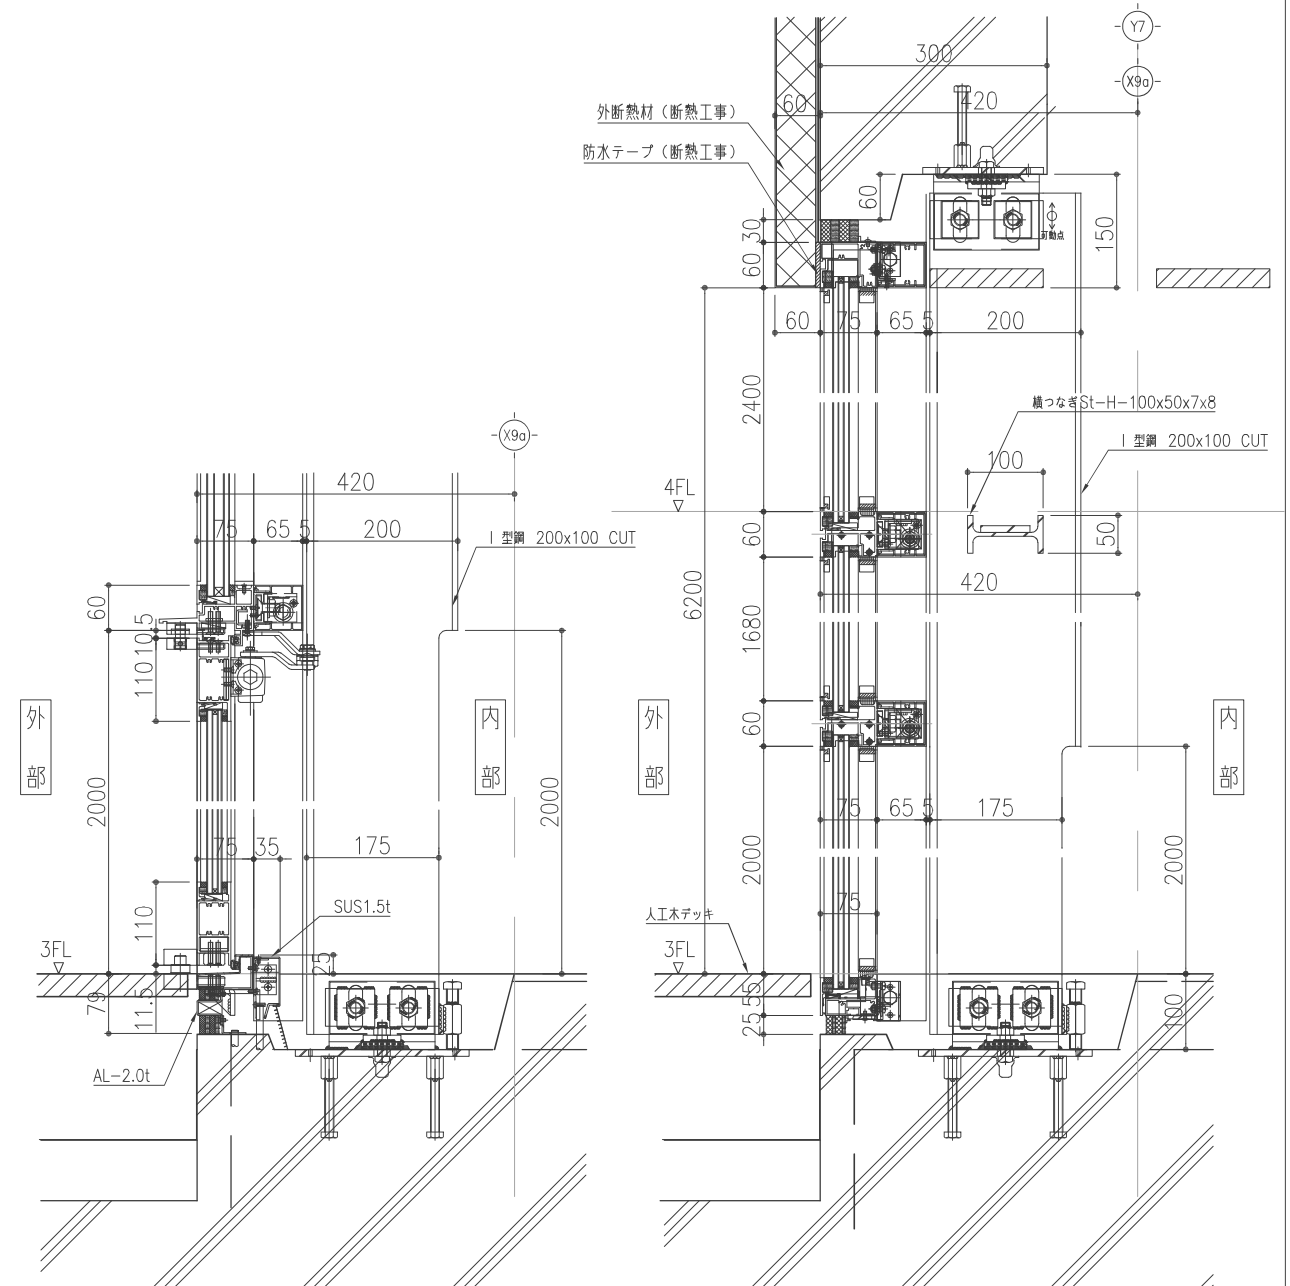



Technical drawings of window frame cross-sections for three different window types: 4F beam (left), internal (middle), and external (right). The drawings show detailed dimensions and component labels in Japanese.

4F 梁 (Left): Shows a cross-section of a window frame with dimensions 410, 465, 75, 150, 75, 25, 20, 175, 65, 75, 20, 10, 25, 60, 75, 3F, 4F AW, 3F ドア, and 4F 梁. The internal section is labeled 内部 and the external section is labeled 外部.


内部 (Middle): Shows a cross-section of a window frame with dimensions 100, 200, 65, 75, 60, 10, 125, 10, 420, 75, 175, 20, 10, 25, 60, 75, 3F, 4F AW, 3F ドア, and 4F 梁. The internal section is labeled 内部 and the external section is labeled 外部.

外部 (Right): Shows a cross-section of a window frame with dimensions 100, 25, 200, 65, 75, 60, 10, 125, 10, 420, 75, 175, 20, 10, 25, 60, 75, 3F, 4F AW, 3F ドア, and 4F 梁. The internal section is labeled 内部 and the external section is labeled 外部.

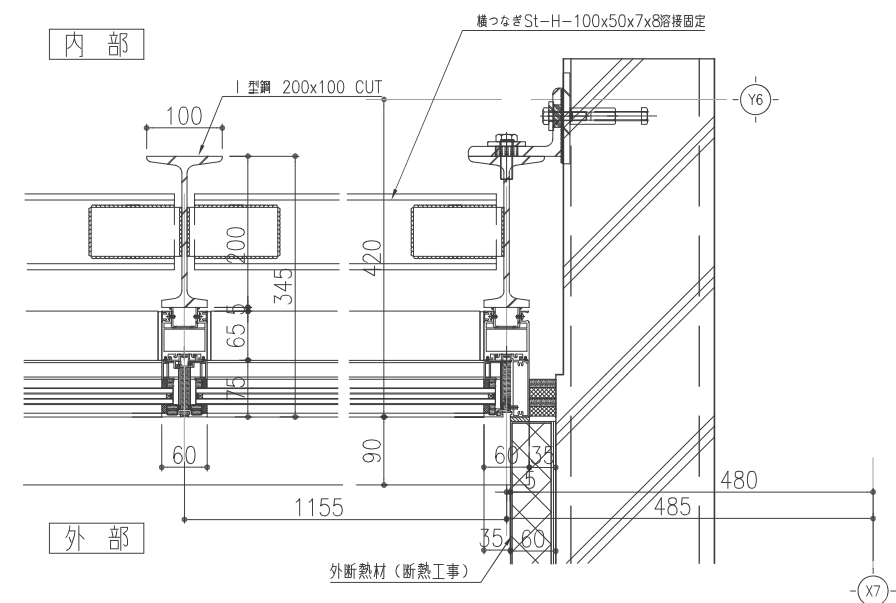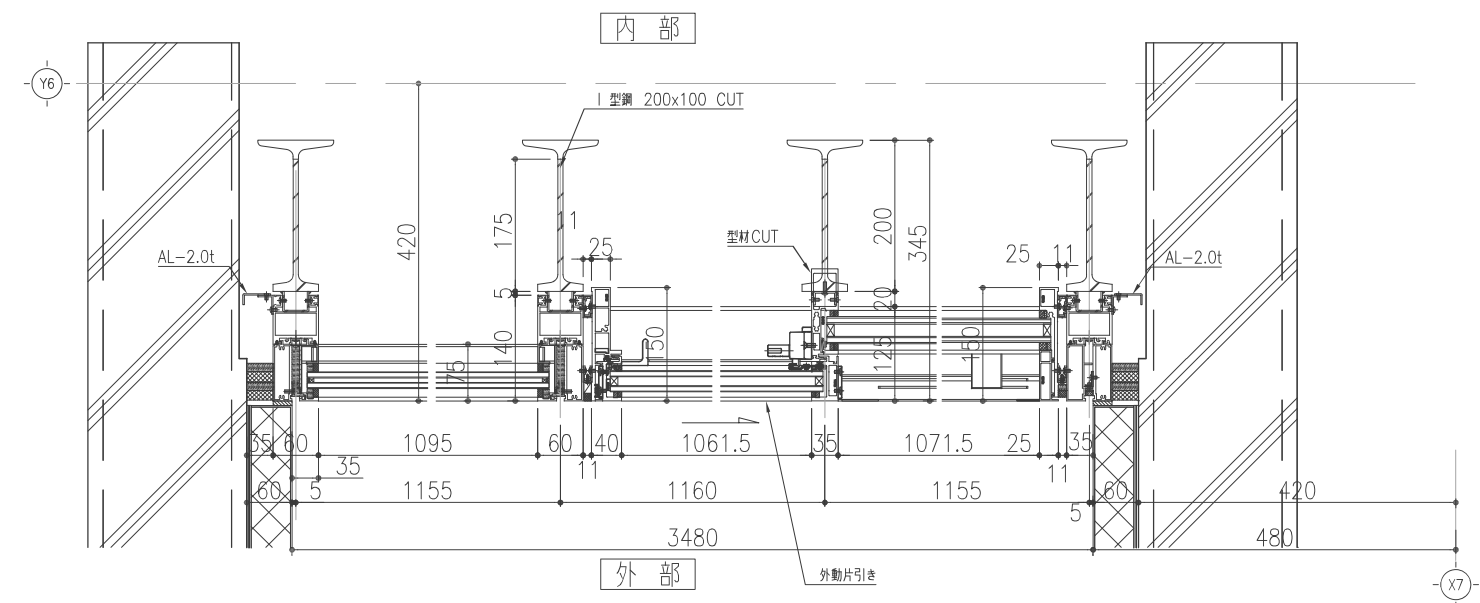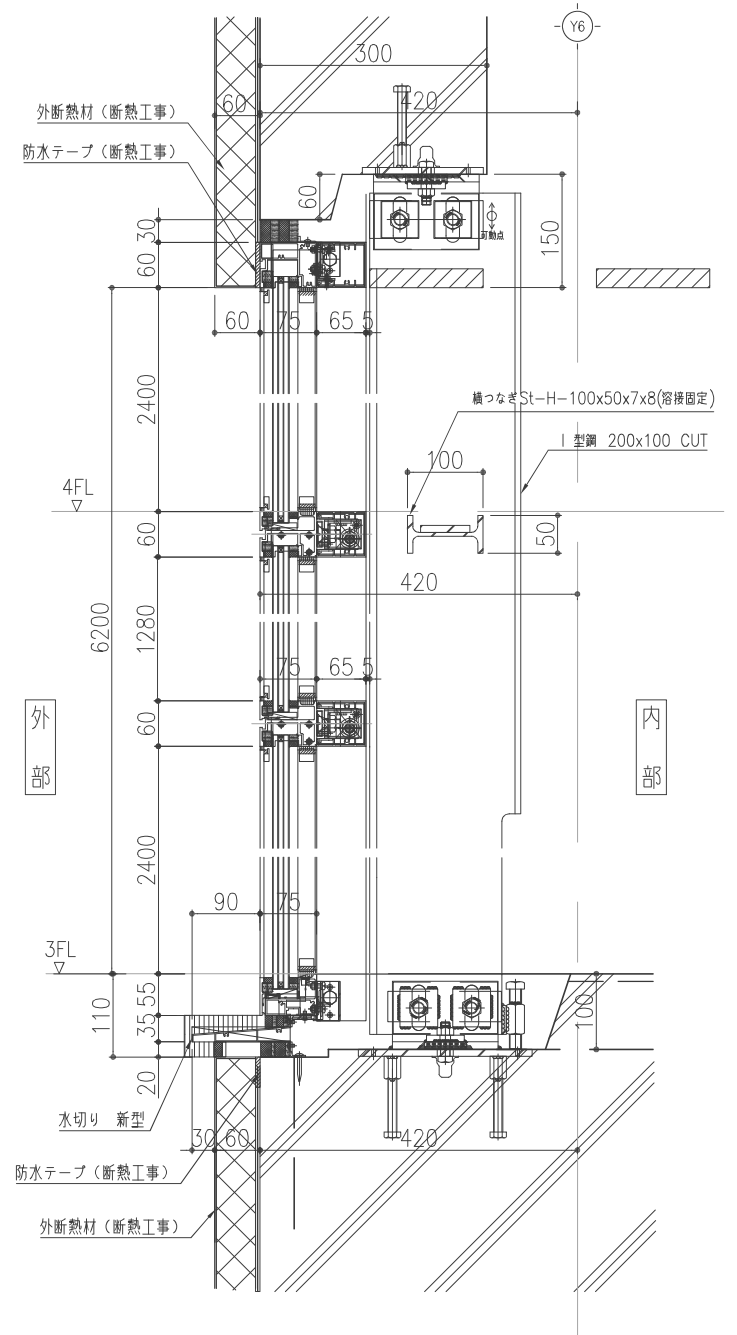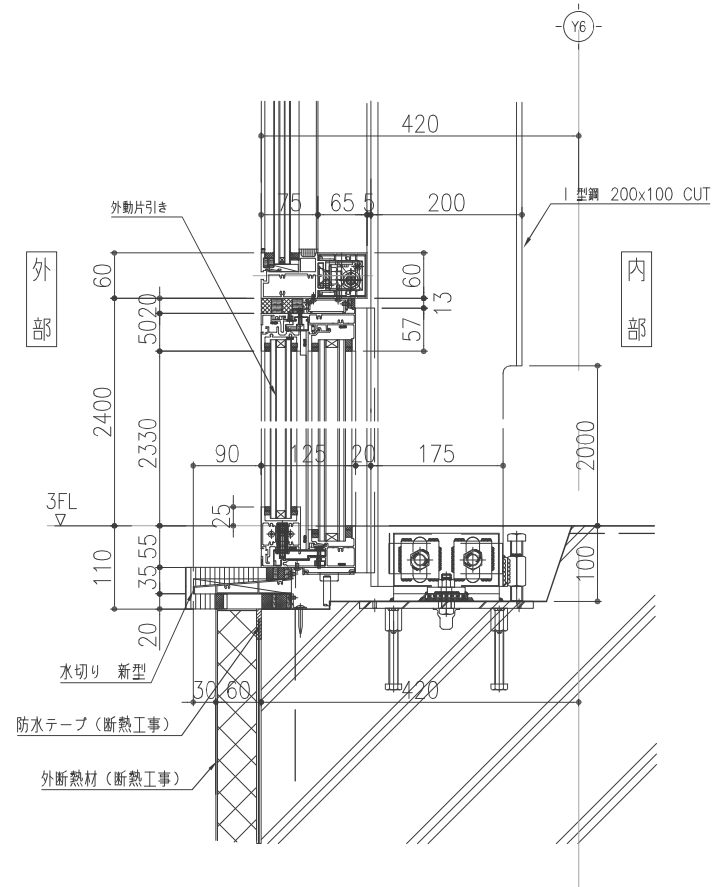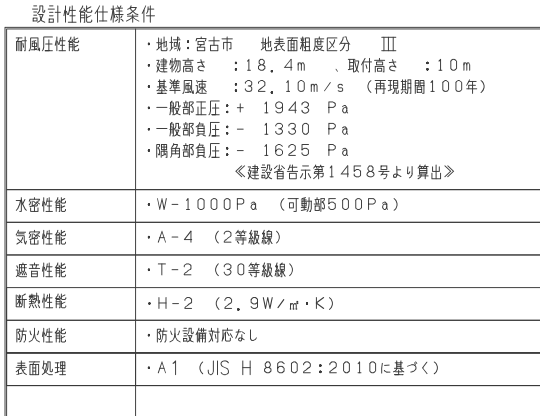


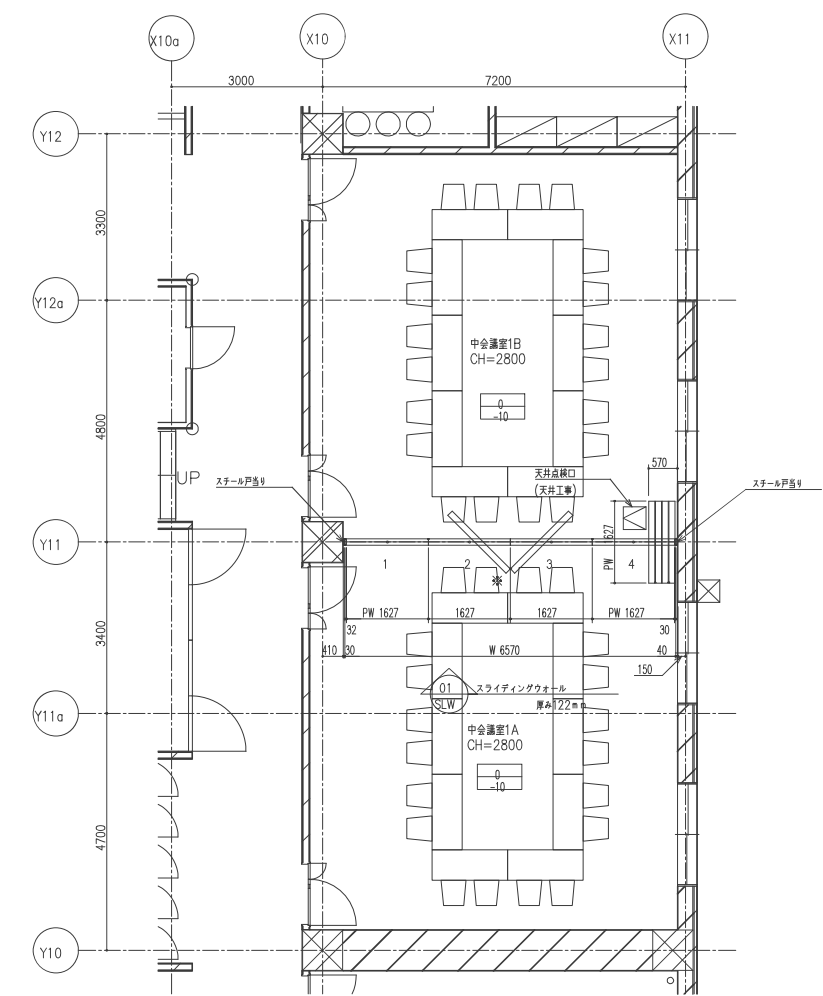


1階平面図 S=1:75
●バワークローザー化粧プレート取付側

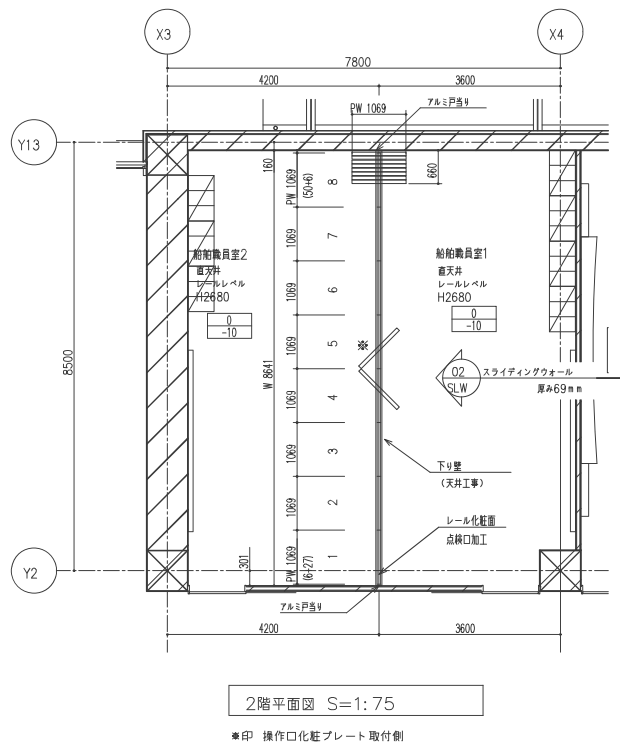


2階平面図 S=1:75
●印 操作口化粧プレート取付側

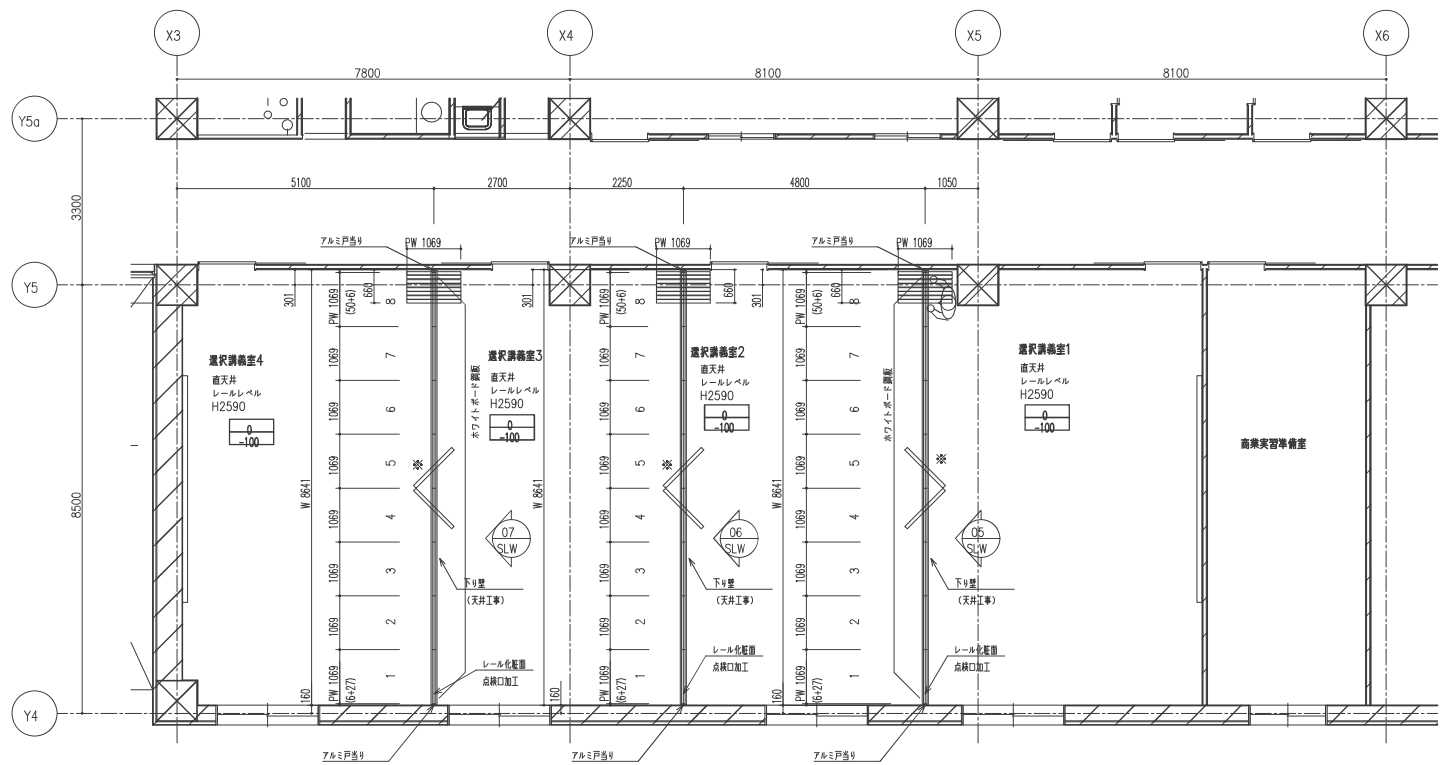


4階平面図 S=1:75
●印 操作口化粧プレート取付側

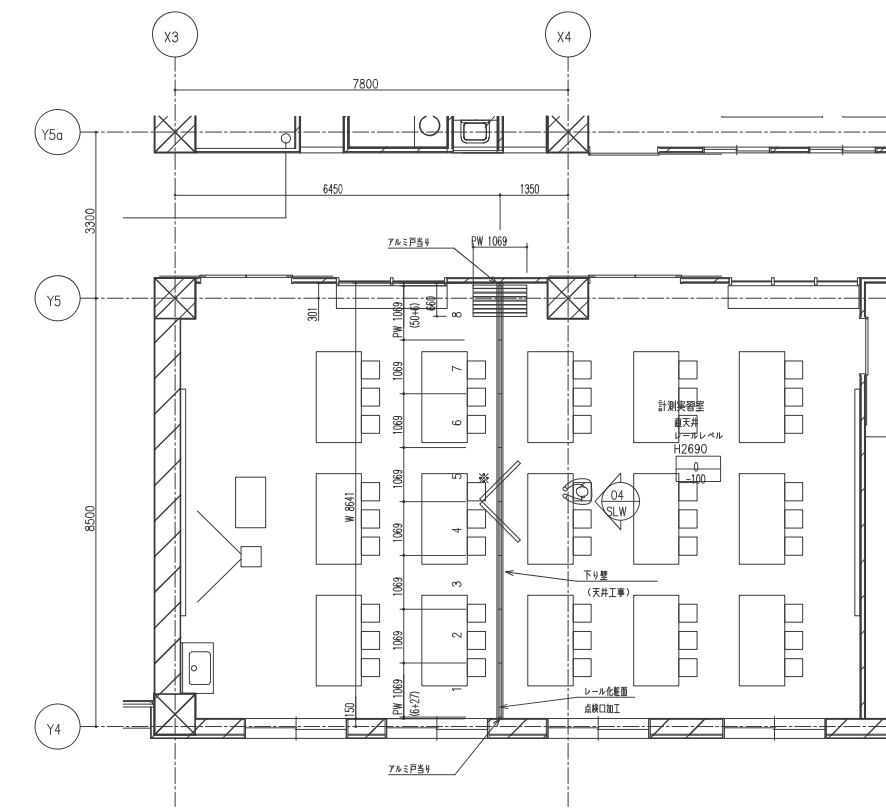


3階平面図 S=1:75
●印 操作口化粧プレート取付側

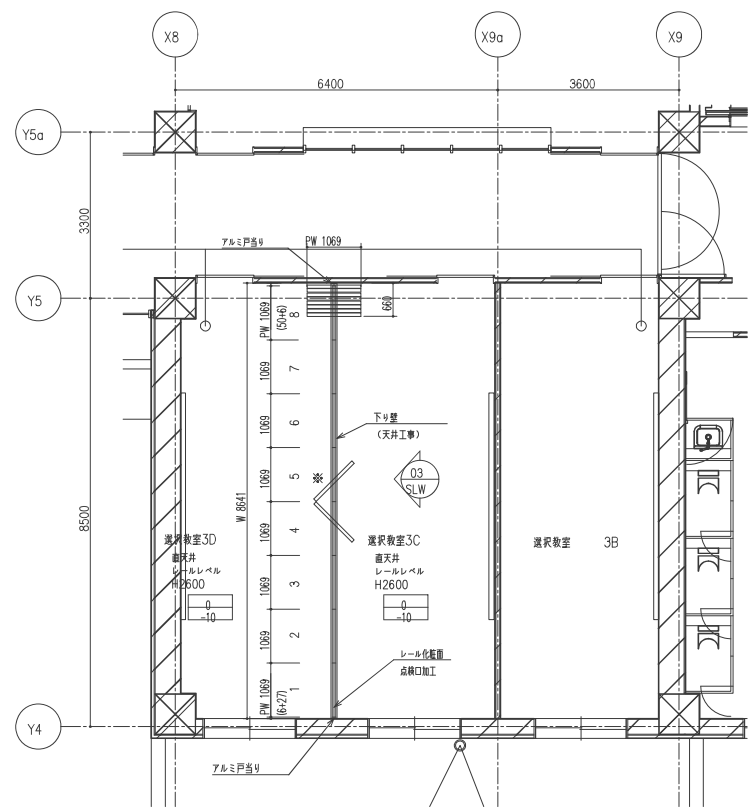

3階平面図 S=1:75
●印 操作口化粧プレート取付側



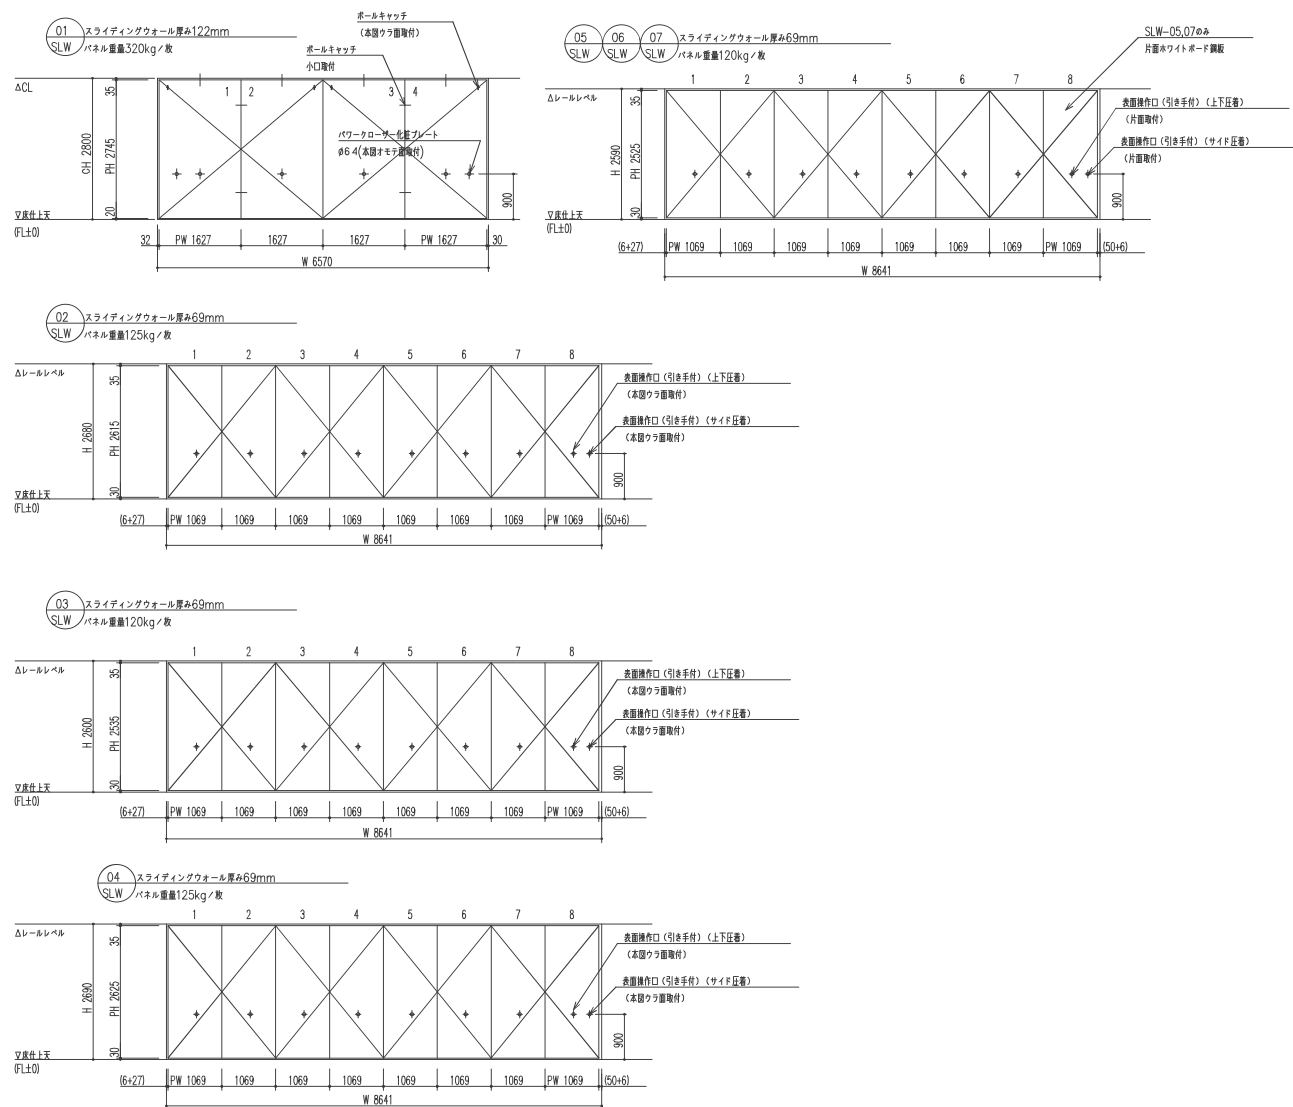


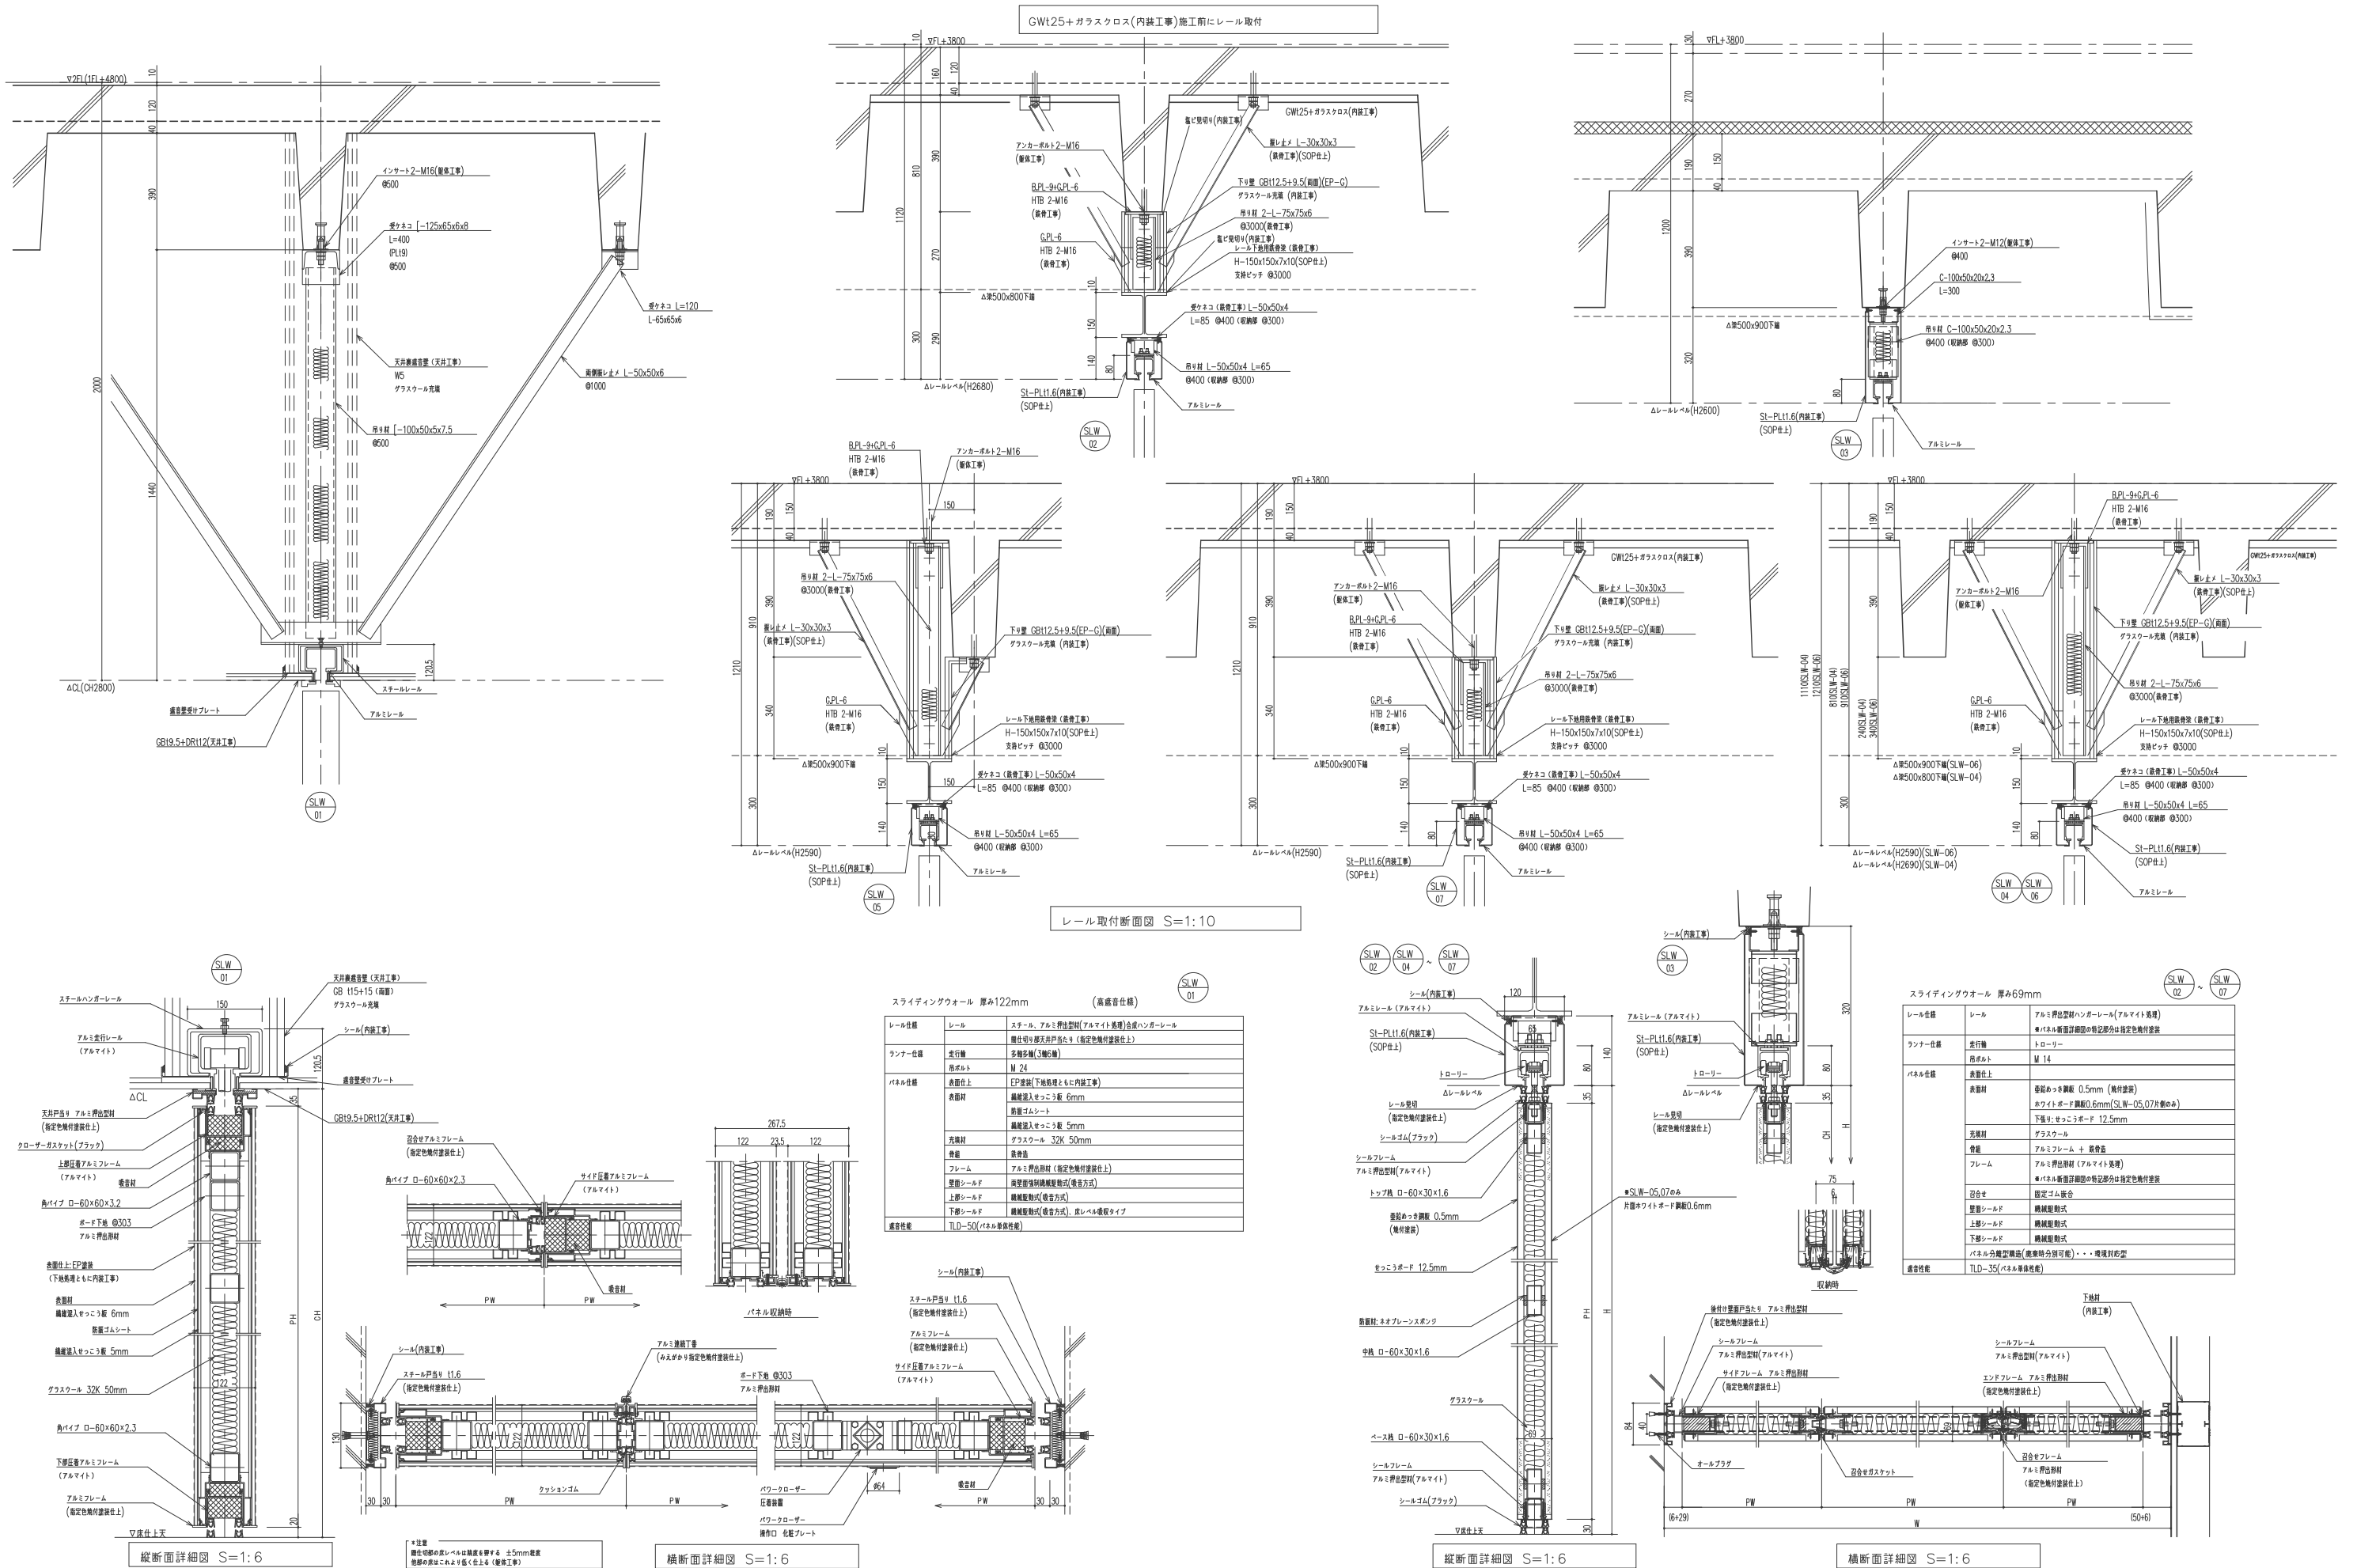





<スライディングウォール 厚み122mm>

<スライディングウォール 厚み69mm>



平面図・展開図 (S=1/100)

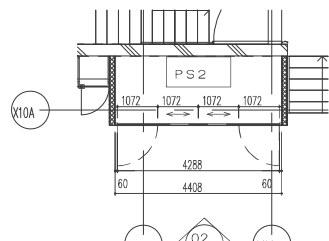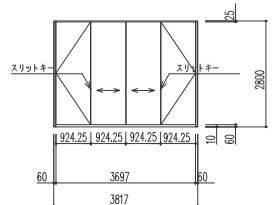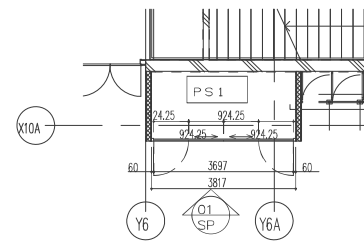



02
SP

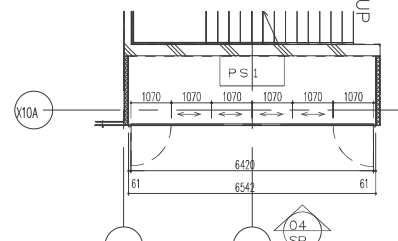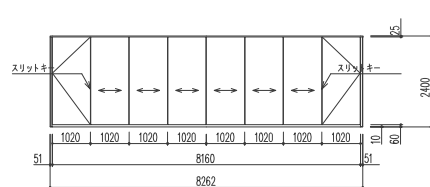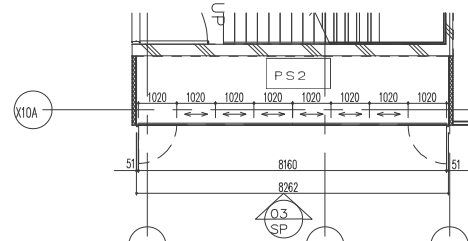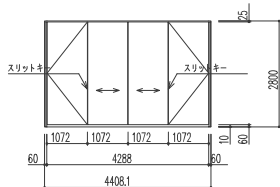


Q4
SP

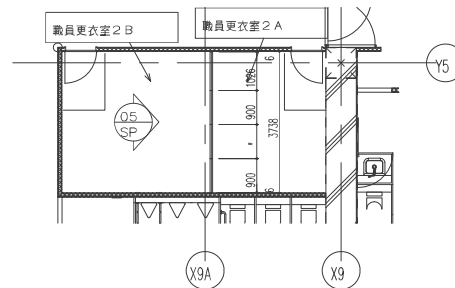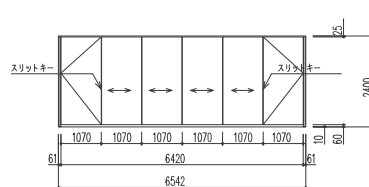


05
SP

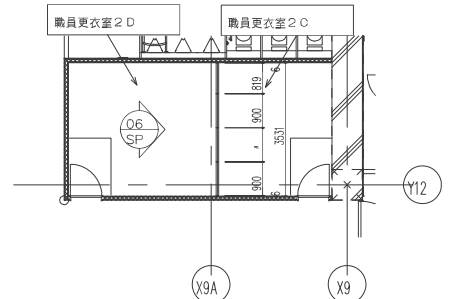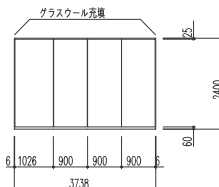


06
SP

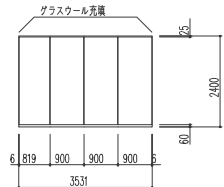


断面図 (S=1/5)

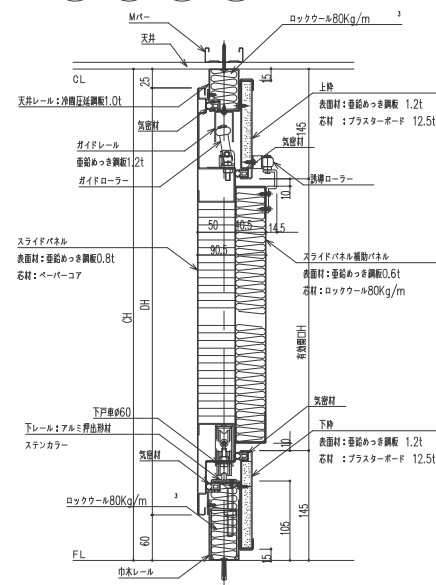


スライドパネル

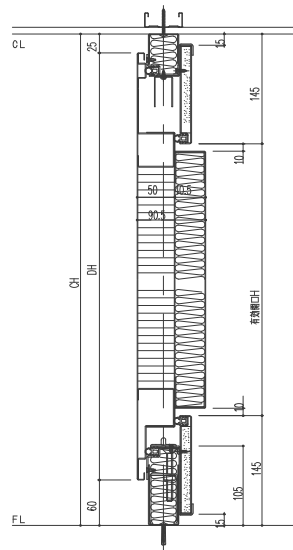


開きパネル

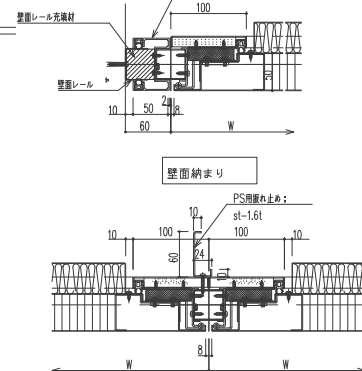

振れ止め詳細

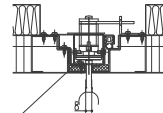

ロック部詳細図

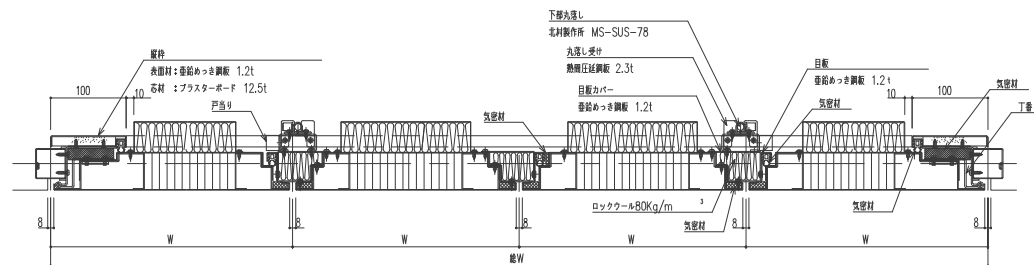

左開き部閉鎖状態



スライドパネル中央部閉鎖状態

右開き部閉鎖状態

◇仕様表 (小絵ウオール アクトウオール 高遮音同等品)


項目	部 材	材 料 (板厚:mm)
骨 材	天井レール	外板圧延鋼板 1.0mm <焼付塗装仕上>
	巾スレール	外板圧延鋼板 1.2mm <焼付塗装仕上>
	ガイドレール	亜鉛めっき鋼板 1.2mm <焼付塗装仕上>
	縦断・上掛・下掛	亜鉛めっき鋼板 1.2mm <焼付塗装仕上>
	下レール	ヤッコボード 12.5mm
スライド パネル	パネル表覆材	亜鉛めっき鋼板 0.8mm <焼付塗装仕上>
	パネル芯材	ペーパーコア
	目板・目板カバー	亜鉛めっき鋼板 1.2mm <焼付塗装仕上>
	下戸巻	台巻: SUS304 2.0mm 巻軸: 樹脂(POM)
	ガイドローラー	台巻: SUS304 2.5mm 巻軸: POM
	戸当り	クロロブレン・ゴム
	丸差し	MS-SUS-78
開き パネル	パネル表覆材	亜鉛めっき鋼板 0.8mm <焼付塗装仕上>
	パネル芯材	ペーパーコア
	丁番	点鎖口丁番
	ロック錠	F22KWスタッフキー
補助 パネル	パネル表覆材	亜鉛めっき鋼板 0.6mm <焼付塗装仕上>
	充填材	ロックワール80kg/m ³
点検扉	表覆材	亜鉛めっき鋼板 1.6mm <焼付塗装仕上>
	縦強材	亜鉛めっき鋼板 0.8mm <焼付塗装仕上>
	巾太カバー	外板圧延鋼板 1.2mm <焼付塗装仕上>
	台巻レール	亜鉛めっき鋼板 1.2mm
	差し丁番	外板圧延鋼板裏面 2.0mm (※スト180使用し丁番)
	取手	ニッケルめっき仕上
	取手	複式取手
	開き止め	ワイヤーステッチφ2.0 (90°開き)
	戸当り	スガシキ (BS-34 (片側))

遮音性能 音響透過損失 高遮音タイプ 44.9dB/500Hz

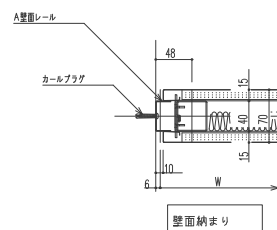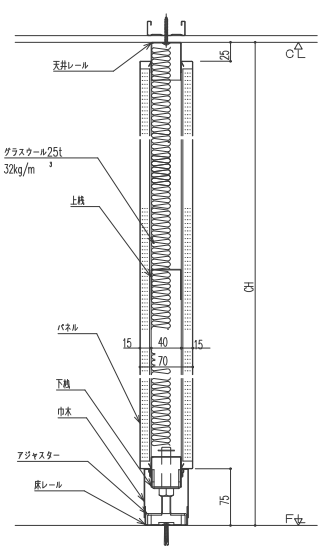

◇仕様表 (小童ウオール マイティ-70同等品)

項目	部材	材料(板厚:mm)
骨材	天井レール	冷間圧延鋼板 1.0mm <固定金具付塗装仕上>
	壁面レール	冷間圧延鋼板 0.8mm <固定金具付塗装仕上>
	床レール	冷間圧延鋼板 0.8mm <固定金具付塗装仕上>
	巾木	冷間圧延鋼板 0.8mm <固定金具付塗装仕上>
	ボール(支柱)、横杭	冷間圧延鋼板 1.2mm <固定金具付塗装仕上>
	コーナーボール	冷間圧延鋼板 1.2mm <固定金具付塗装仕上>
	上杭・下杭	冷間圧延鋼板 1.0mm <固定金具付塗装仕上>
	エンドフィニッシュ	冷間圧延鋼板 1.2mm <固定金具付塗装仕上>
パネル	パネル裏面材	亜鉛めっき鋼板 0.5mm <固定金具付塗装仕上>
	芯材	セッコボード 12.5mm

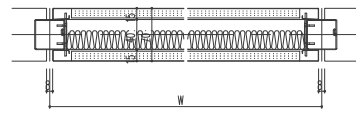





訂正	・
	・
	・
	・
	・

訂正	・
	・
	・
	・
	・

件名 岩手県立宮古商工高等学校及び岩手県立宮古水産高等学校 校舎新築(建築)工事		図面番号 A-604
図面名称 雑詳細図-4	縮尺 A1版 図示 A3版 図示/2	

訂正	.				件名	岩手県立富古商工高等学校及び岩手県立富古水産高等学校 校舎新築(建築)工事	
	.				図面名称	雑詳細図-6	図面番号
	.					概図 A1版 図示 A3版 図示/2	A-606
	.						
	.						




訂正	.				件名	岩手県立富古商工高等学校及び岩手県立富古水産高等学校 校舎新築(建築)工事		
	.							
	.							
	.							
	.							
	.				図面名称	概図 A1版 図示 A3版 図示/2	図面番号	A-607A
	.				雑詳細図-7			

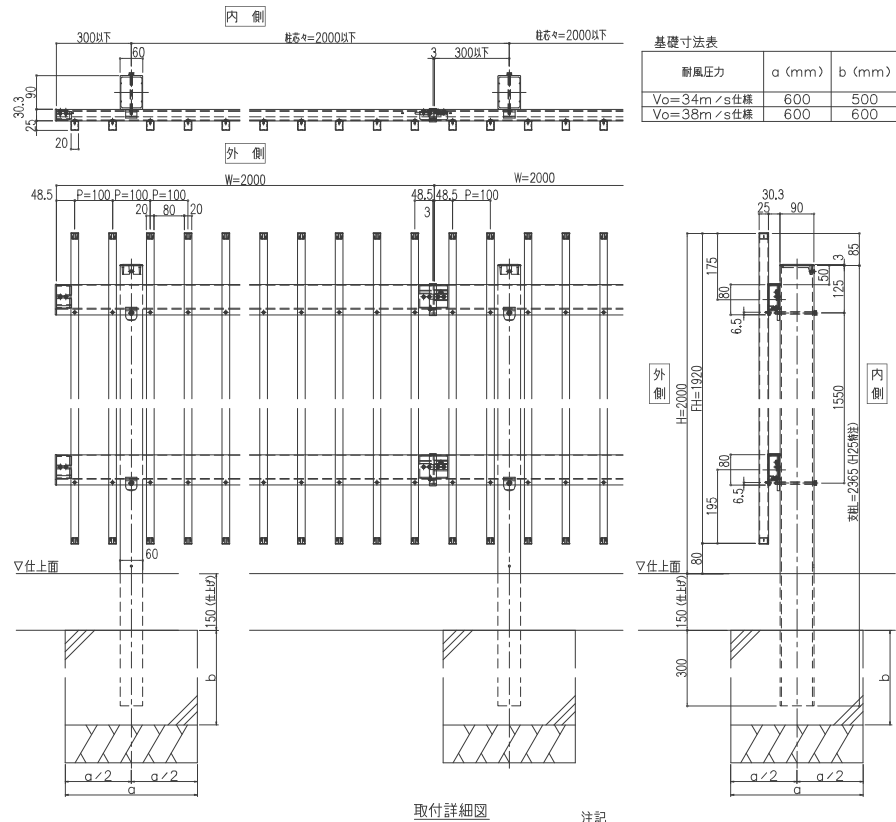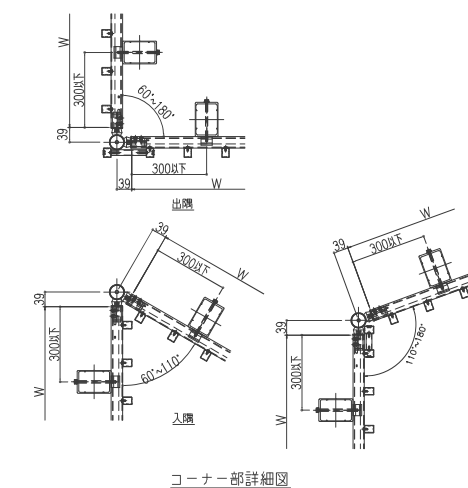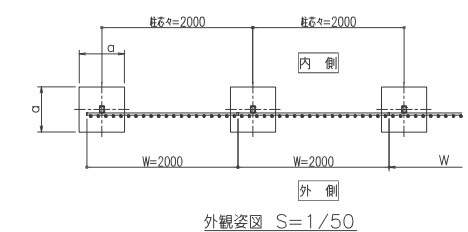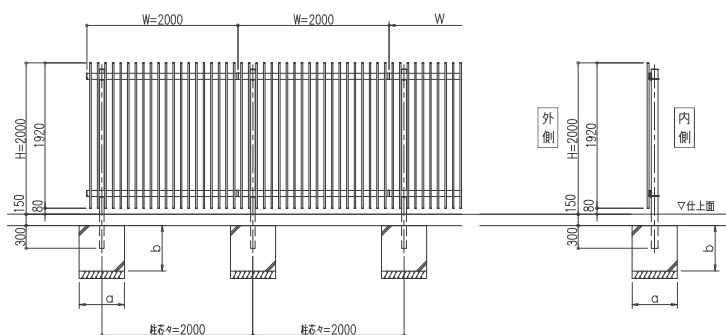

耐風圧力	a (mm)	b (mm)
$V_0=34\text{m/s}$ 仕様	600	500
$V_0=38\text{m/s}$ 仕様	600	600

材 質 名 称	材 質	規 格
支柱	アルミニウム合金押出型材	A6063S-T6 JIS H4100
脚子	アルミニウム合金押出型材	A6063S-T6 JIS H4100
脚子	アルミニウム合金押出型材	A6063S-T5 JIS H4100
小口キャップ	アルミニウム合金鋳物	AC3A JIS H5202
大口キャップ	樹脂	ASA
脚子フック	樹脂	ASA
脚子フックナット	アルミニウム合金押出型材	A6063S-T5 JIS H4100
連結棒	ステンレス	ASA
すき間カバー	樹脂	ASA
足回りキャップ	樹脂	ポリプロ
足回り	ステンレス	


















※ 図面表記の基礎は、長期地耐力 100 kN/m^2 の場合の参考サイズです。
現地状況に応じた基礎サイズとして下さい。


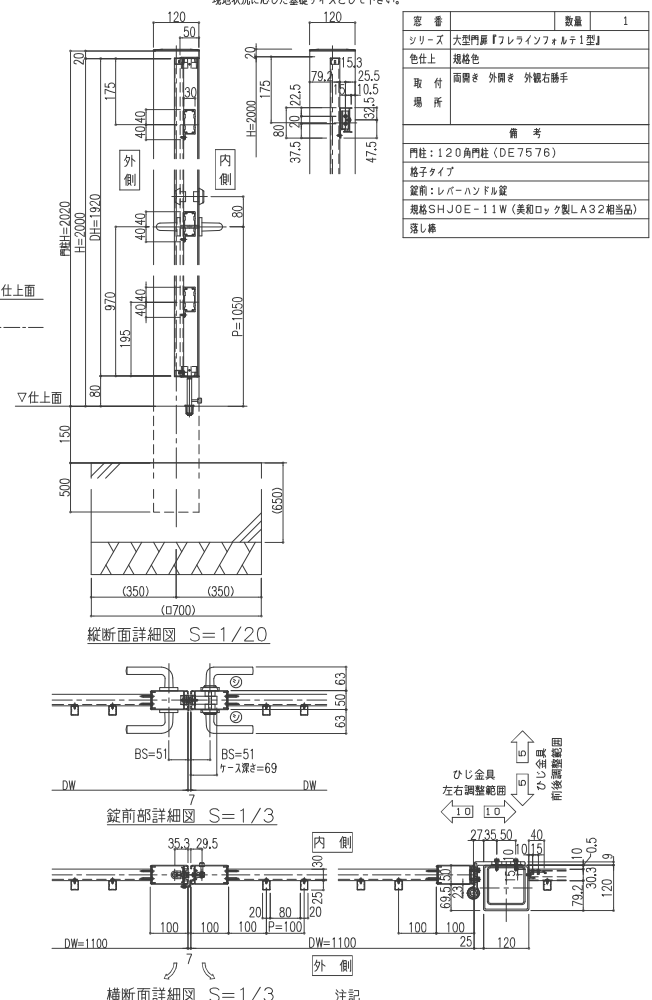
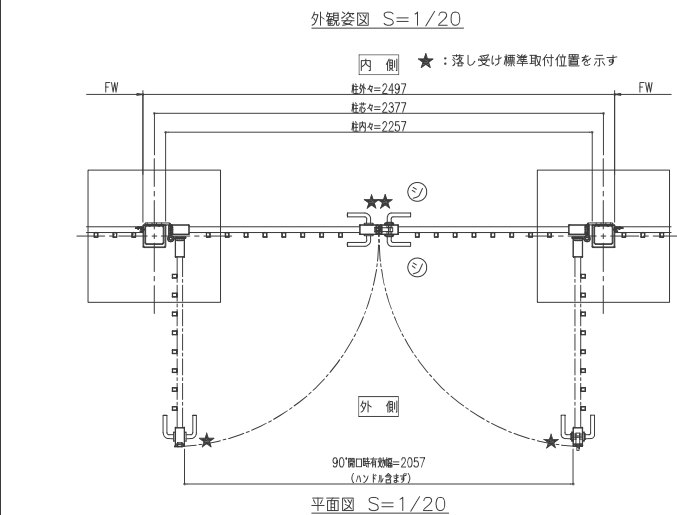
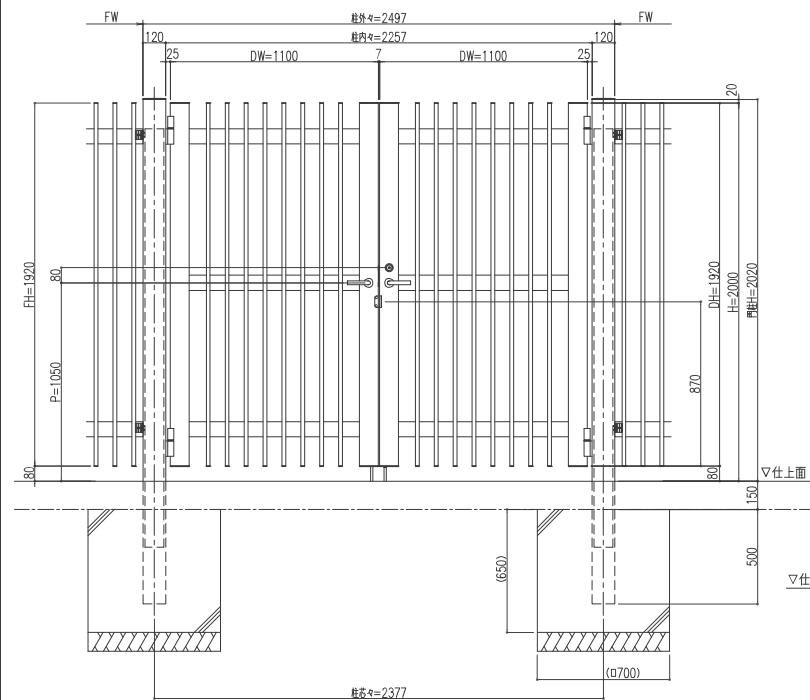


材 質 名 稱	材 質	規 格
上元坪・中元坪	アルミニウム合金押出材	A6063S-T5 JIS H4100
上柱・下柱・中柱	アルミニウム合金押出材	A6063S-T5 JIS H4100
下柱	アルミニウム合金押出材	A6063S-T5 JIS H4100
格子	アルミニウム合金押出材	A6063S-T5 JIS H4100
下柱キヤップ	アルミニウム合金キャスト	ADC12 JIS H5302
門柱キヤップ	アルミニウム合金鋳物	AC3A JIS H5202
足し金	ステンレス	
足し金	アルミニウム合金押出材	A6063S-T5 JIS H4100
足し金	7ヤンケル	

※図面表記の基礎は、長期地耐力 100 kN/m^2 の場合の参考サイズです。
現地状況に応じた基礎サイズとして下さい。

窓 番		数量	1
シリーズ	大型門扉『フレインフォルメ1型』		
色仕上	珧色色		
取 付 場 所	内開き 外開き 外観右勝手		
備 考			
門柱：120角門柱（DE7576）			
格子タイプ			
錠前：レバーハンドル錠			
規格SHJ0E-11W（美術ロック製L432相当品）			
現し扉			

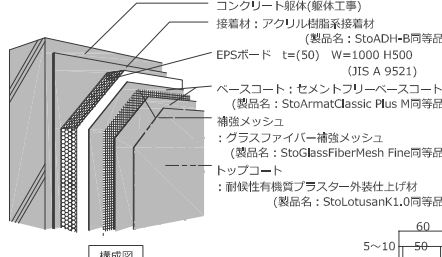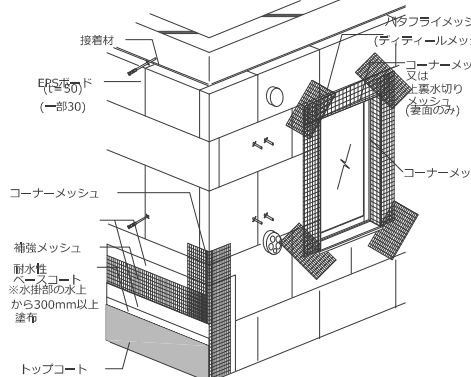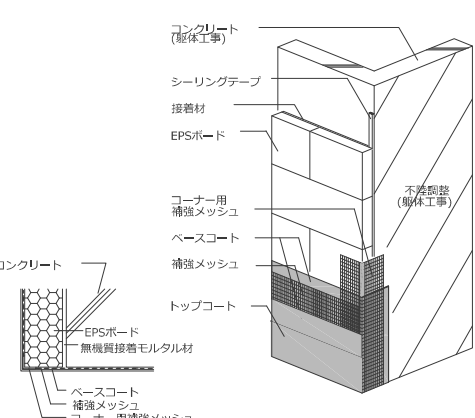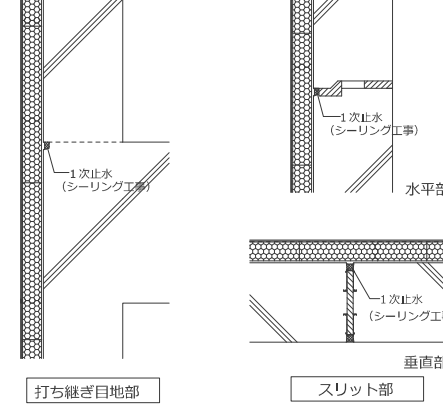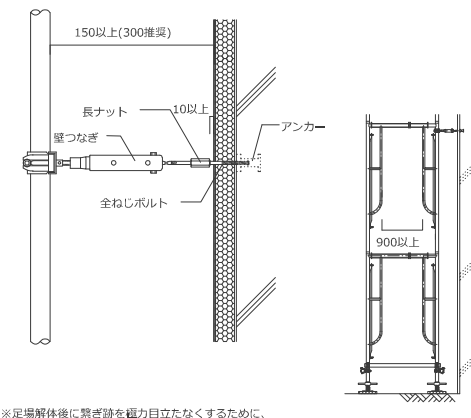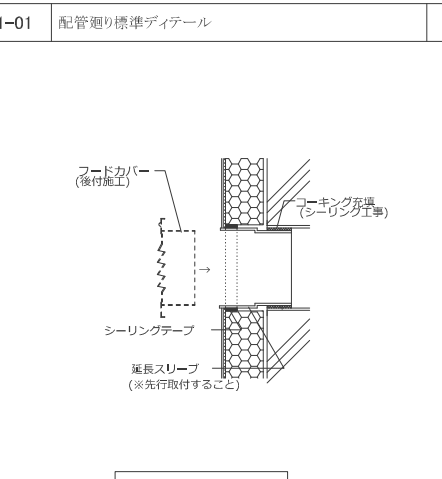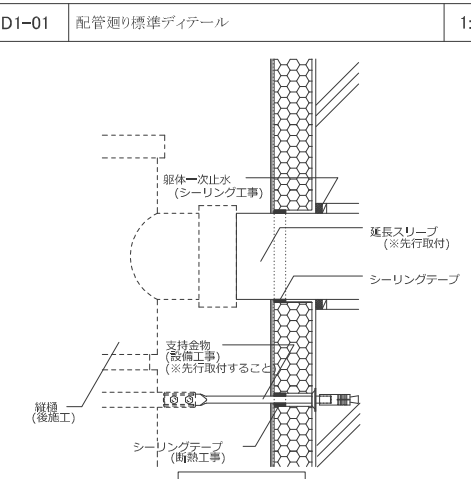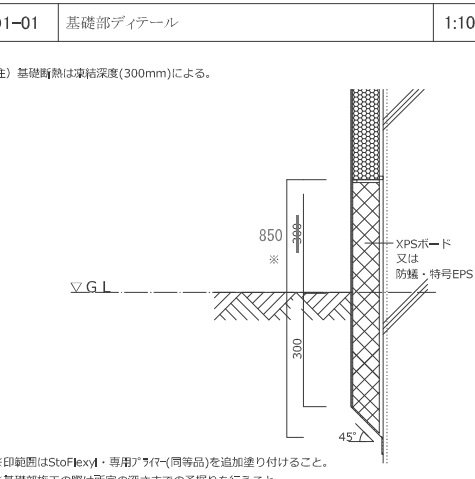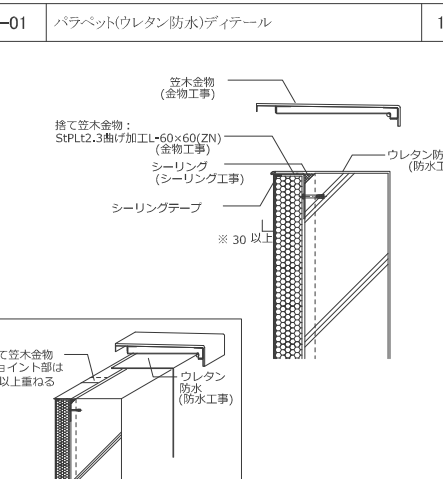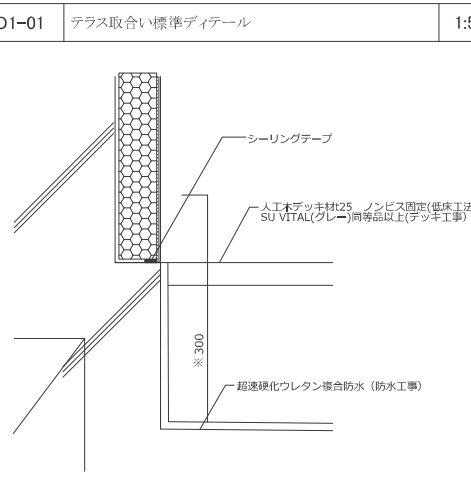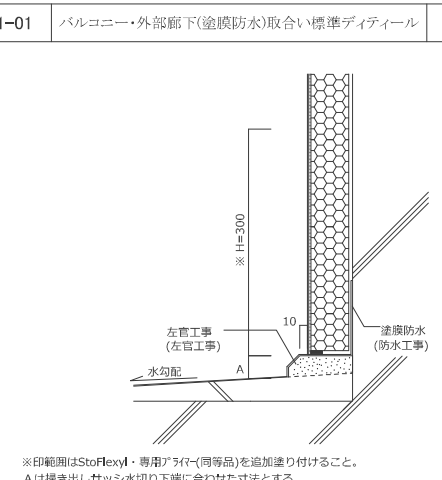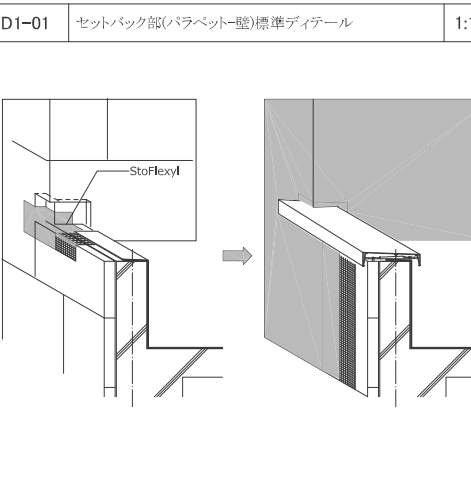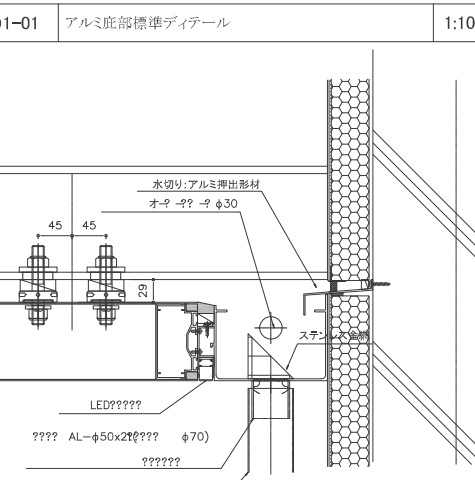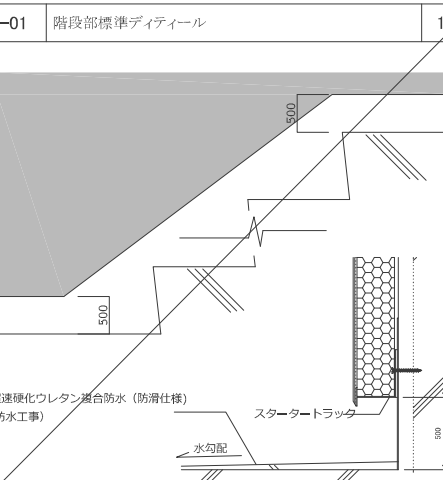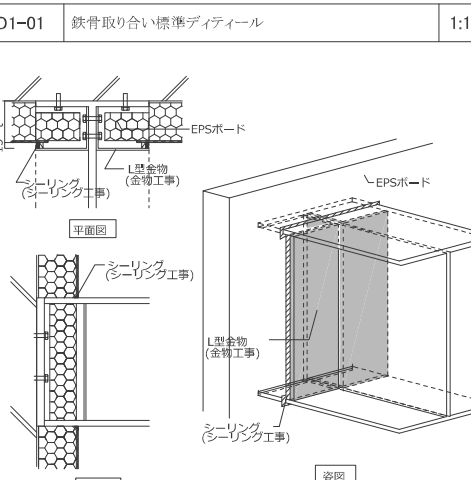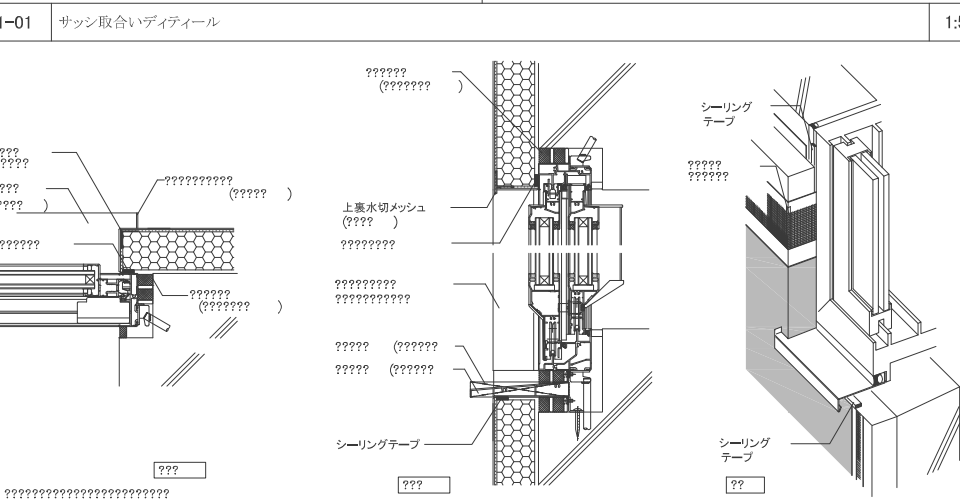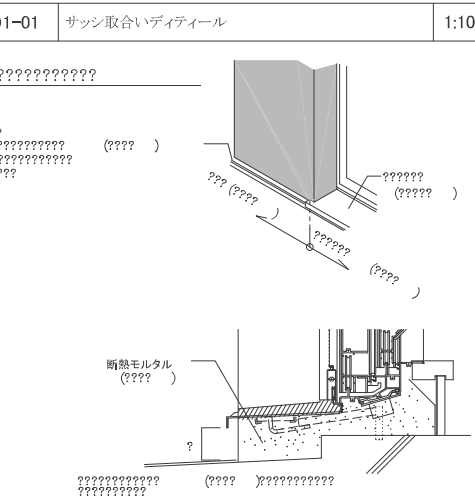D1-01	湿式外断熱工法StoTherm Class同等品」構成図	1:XX	D1-01	コーナー補強・断熱材貼り方	1:XX	D1-01	出隅部分(EPS-躯体)標準ディテール	1:10	D1-01	打ち継ぎ目地・スリット部標準ディテール	1:10	D1-01	仮設足場標準ディテール(仮設工事)	1:10	
 コンクリート躯体(躯体工事) 接着材：アクリル樹脂系接着材 (製品名：StoADH-B同等品) EPSボード t=(50) W=1000 H500 (JIS A 9521) ベースコート：セメントフリーベースコート (製品名：StoArmatClassic Plus M同等品) 補強メッシュ ：グラスファイバー補強メッシュ (製品名：StoGlassFiberMesh Fine同等品) トップコート ：耐熱性有機質ブラスター外装仕上げ材 (製品名：StoLotusank1.0同等品) ※1階FL+2000までは耐衝撃仕様とする ※躯体側で一次止水を確保すること ※断熱材下地補修はタイル下地程度とすること ※コンクリート直仕上げの際の下地補修はペンキ下地程度とすること ※基準層（レベル層、緩層）は躯体表記すること ※湿式外断熱は長時間の影響を受けるところでは使用不可とする。 ※湿式外断熱の施工公差は+5mm程度とする。 (コンクリート躯体の不陸が大きい場合は別途協議とする。)			 接着材 EPSボード (一部30) コーナーメッシュ 補強メッシュ 耐水性 ベースコート ※水垢部の水上から300mm以上塗布 トップコート ※EPSボードはインターロッキング貼りを基本とする。 ※各部出隅部分においては必ずコーナーメッシュを連続して施し角の通りを確実にする。			 コンクリート シーリングテープ 接着材 EPSボード コーナー用補強メッシュ ベースコート 補強メッシュ トップコート EPSボード 無機質接着モルタル材 ベースコート 補強メッシュ コーナー用補強メッシュ			 打ち継ぎ目地部 スリット部 ※各部EPSボードを完全に隠いで施工すること。			 150以上(300推奨) 長ナット 壁つなぎ 10以上 アンカー 全ねじボルト 900以上 ※足場解体後に腐食跡を顔力目立たなくするために、 全ねじボルトは躯体に対して水平垂直に設置する。			
D1-01	配管廻り標準ディテール	1:5	D1-01	配管廻り標準ディテール	1:5	D1-01	基礎部ディテール	1:10	D1-01	パラペット(ウレタン防水)ディテール	1:5	D1-01	テラス取合い標準ディテール	1:5	
 フードカバー (後付施工) シーリングテープ 延長スリーブ (※先行取付すること) 給・排気ダクト廻り			 躯体一次止水 (シーリング工事) 延長スリーブ (※先行取付) シーリングテープ 支持金物 (後付工事) (※先行取付すること) 縦樋 (後施工) シーリングテープ (雨熱工事) 雨樋配管廻り			 注) 基礎断熱は凍結深度(300mm)による。 850 300 45° XPSボード 又は 防蟻・特号EPS ※印範囲はStoFlexyl・専用アラテ(同等品)を追加塗り付けること。 ※基礎部施工の際は所定の深さまでの予掘りを行うこと。			 笠木金物 (金物工事) 捨て笠木金物：SPLT2.3曲げ加工+60×60(ZN) (金物工事) シーリング (シーリング工事) シーリングテープ ウレタン防水 (防水工事) ※ 30 以上 ※ 捨て笠木金物ジョイント部は50以上重ねる ウレタン防水 (防水工事)			 シーリングテープ 人工木デッキ材25 ノンビス固定(鉄床工法) SU VITAL(グレー)同等品以上(デッキ工事) 300 超速硬化ウレタン適合防水 (防水工事) ※印範囲はStoFlexyl・専用アラテ(同等品)を追加塗り付けること。			
D1-01	バルコニー・外部廊下(塗膜防水)取合い標準ディテール	1:5	D1-01	セットバック部(パラペット=壁)標準ディテール	1:10	D1-01	アルミ底部標準ディテール	1:10	D1-01	階段部標準ディテール	1:5	D1-01	鉄骨取合い標準ディテール	1:10	
 ※ H=300 左官工事 (左官工事) 塗膜防水 (防水工事) 水勾配 A ※印範囲はStoFlexyl・専用アラテ(同等品)を追加塗り付けること。 Aは掻き出しサッシ水切り下端に合わせた寸法とする。			 StoFlexyl ※事案に笠木形状をご教覧ください。			 水切り:アルミ押出型材 オセ-φ? → φ30 LED???? ??? AL-φ50x2φ??? φ70 ????? ??			 900 500 超速硬化ウレタン適合防水 (防滑仕様) (防水工事) スタートトラック 水勾配 800			 EPSボード L型金物 (金物工事) シーリング (シーリング工事) L型金物 (金物工事) シーリング (シーリング工事) EPSボード 平面図 立面図			
D1-01	サッシ取合いディテール	1:5	D1-01	サッシ取合いディテール	1:10										
 上裏水切メッシュ (????) シーリングテープ シーリングテープ ???			 断熱モルタル (????) ???												

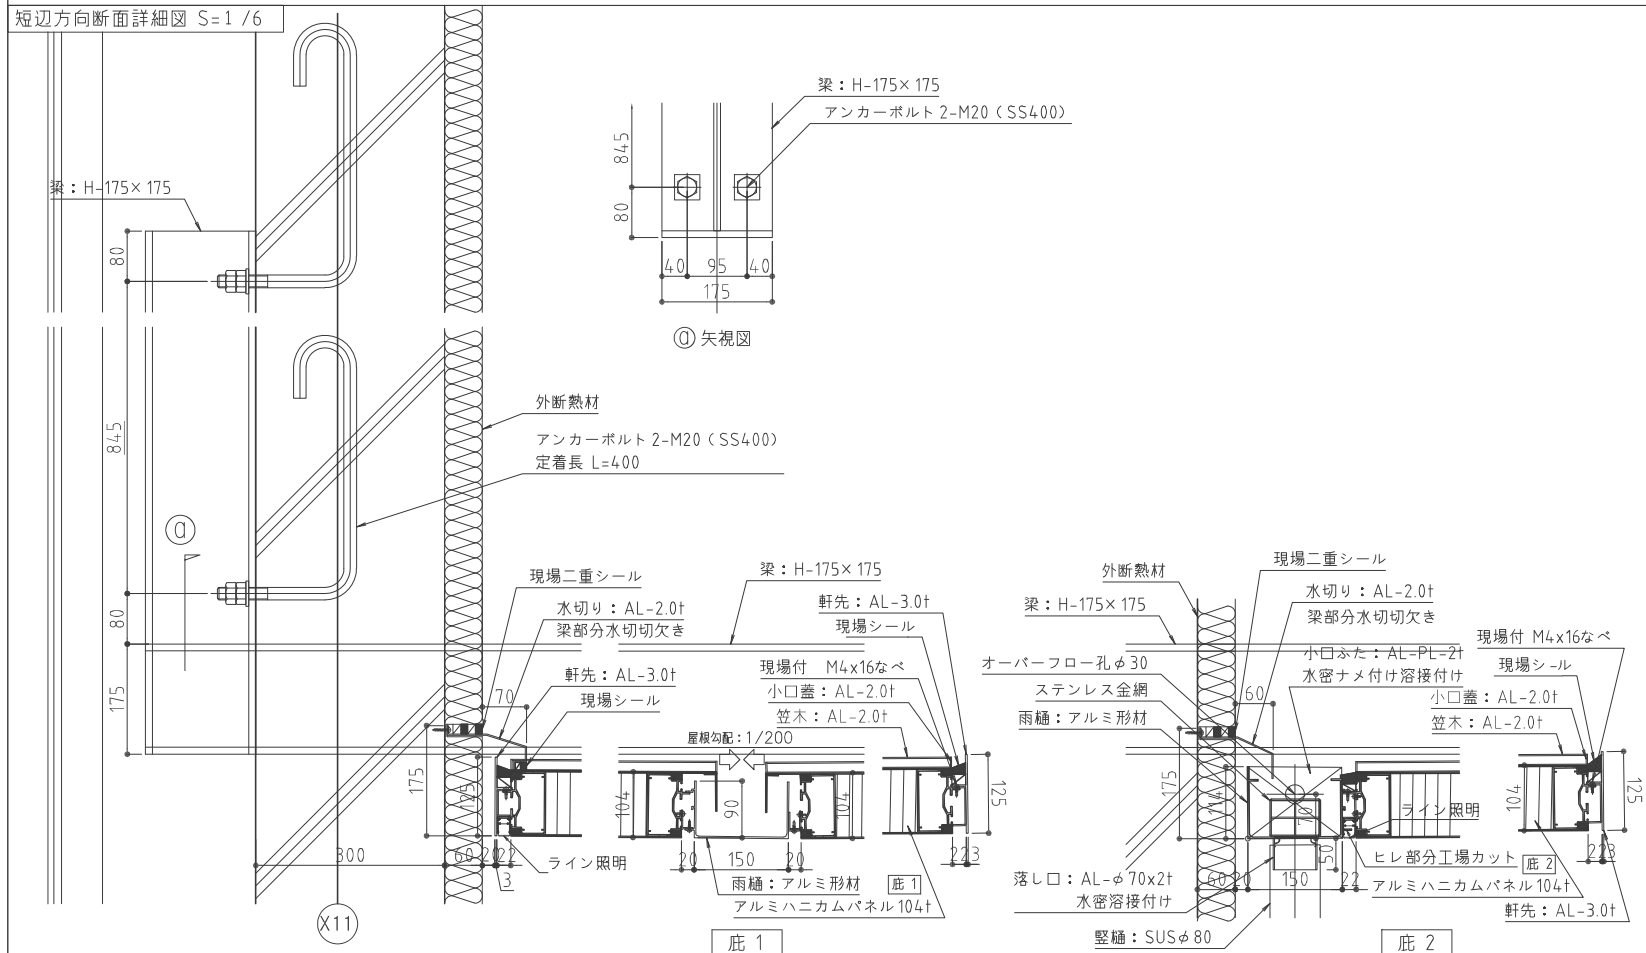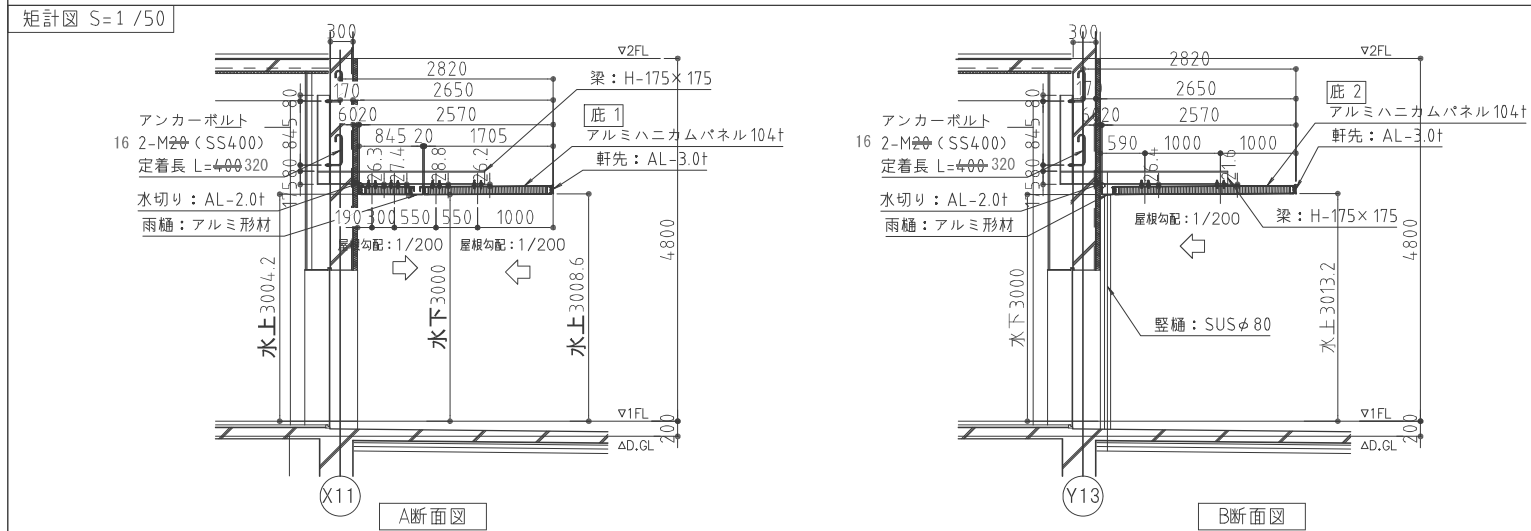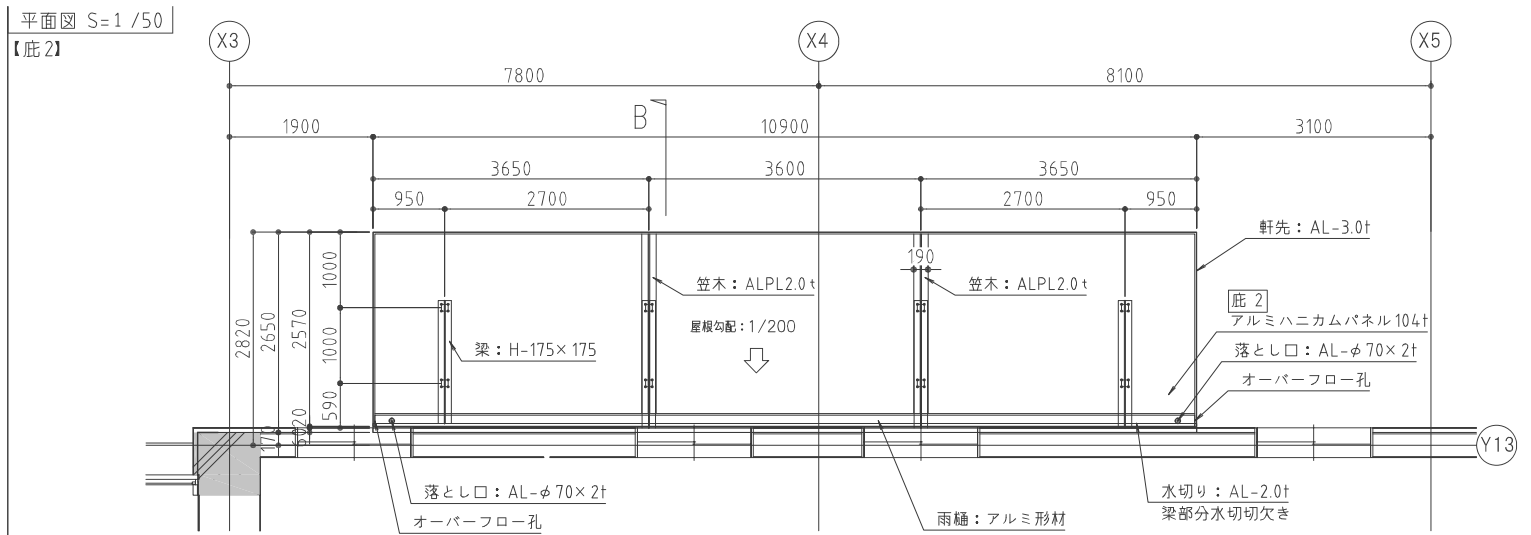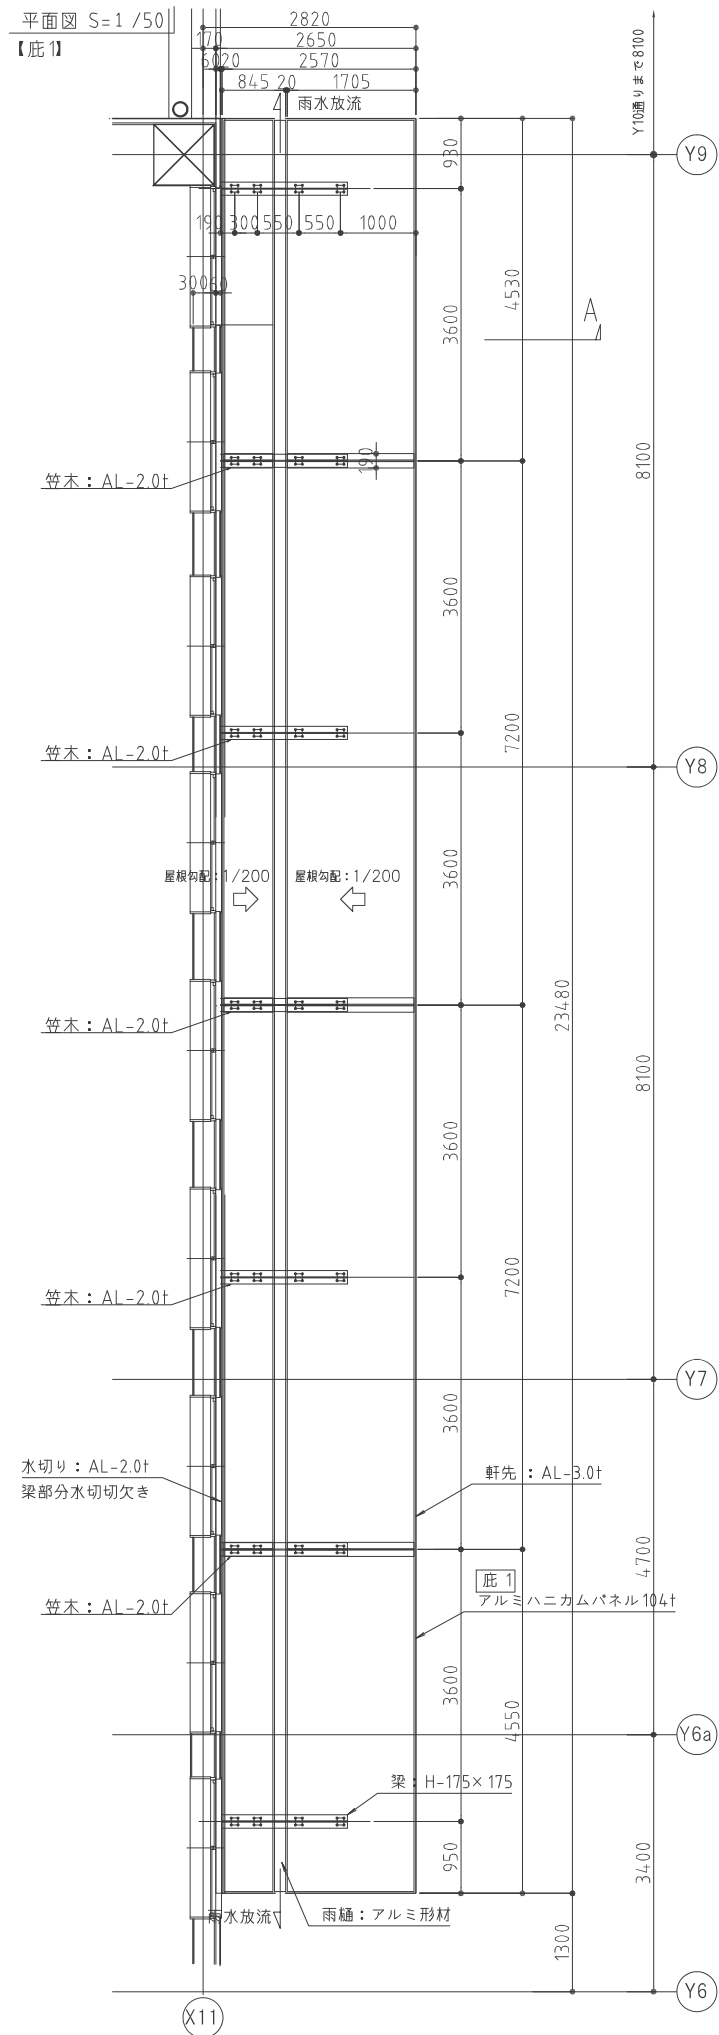

仕 様

アルミニウム建築構造協議会
 接着ハニカムパネル設計・製作指針にて制作のこと
 アルミニウム建築構造製作認定工場 1 類製作工場とする。

【仕様】

ハニカムパネル厚さ = 104t
 面板材料：AL2.0t
 表面処理：フッ素樹脂焼付塗装
 耐火性は不要

【耐風圧性能】

庇高さ = 3.2m 建物最高さ = 18.4m
 再現期間 = 100年
 基準風速 = 30m / sec 粗度区分 = Ⅱ
 風速 = 基準風速 30m / sec × 風速倍率 1.07 = 32.2m / sec
 (正圧部) 吹下風圧力 = 1525N / ㎡
 (隅角部負圧部) 吹上風圧力 = -2909N / ㎡
 (一般負圧部) 吹上風圧力 = -2006N / ㎡

【積雪深さ】


80cm (1600N / ㎡)

【排水能力】

降雨強度 = 14.7mm/h


【防水仕様】

ハニカムパネル支持部：SUS製防水ボルト (電蝕対策 ラフレ処理)
 ハニカムパネル目地部：シリコーンゴム製防水ゴム (シール接着)
 軒樋目地部：シリコーンゴム製 (シール接着)

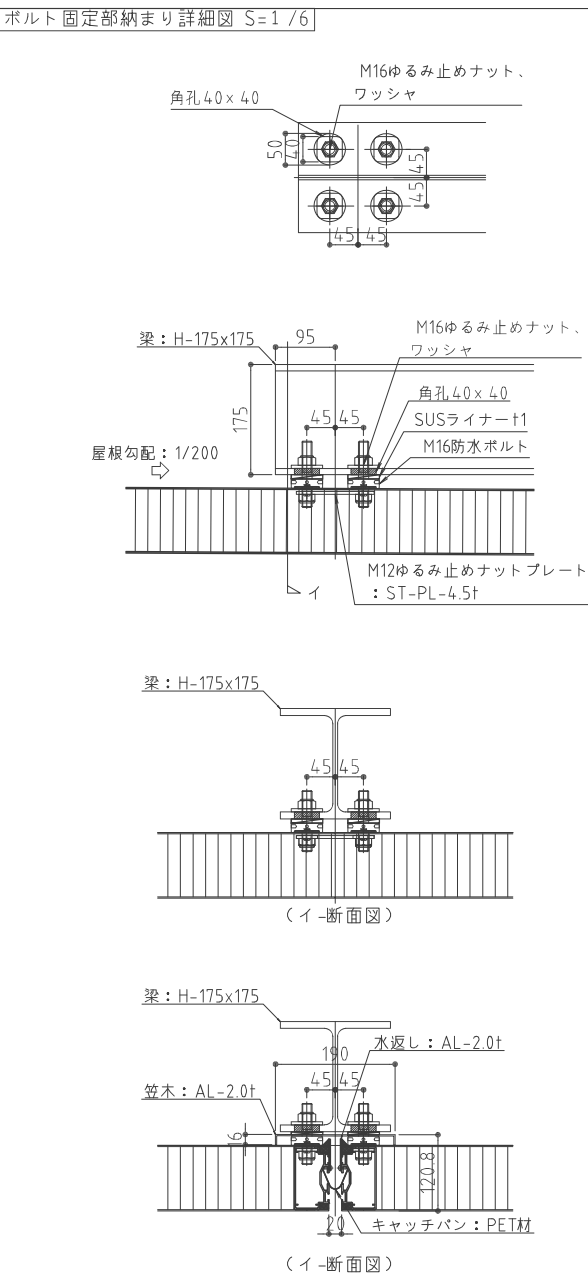

	訂正					件名	岩手県立富古商工高等学校及び岩手県立富古水産高等学校 校舎新築(建築)工事		図面番号 A-609
	・					図面名称	経費 A1版 A3版		
	・								
	・								
	・								

平面图

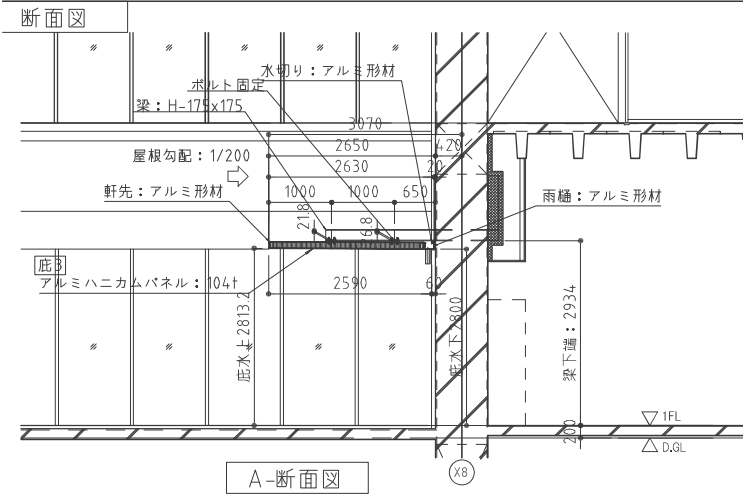


仕様

Technical drawing of a cross-section of a building facade, labeled "B-断面図" (B-Section View). The drawing shows a horizontal section with various dimensions and material specifications.

Key dimensions and labels:

- Horizontal dimensions: 8800, 4400, 8100, 4400, 3400, 3400, 1000, 650, 850, 1000, 650.
- Vertical dimensions: 2430.
- Materials and components:
 - 幕板: アルミ形材 (Curtain plate: Aluminum profile)
 - 梁: H-200 x 200 (Beam: H-200 x 200)
 - 底4: アルミハニカムパネル: 104t (Bottom 4: Aluminum honeycomb panel: 104t)
 - タテ柱: SUS-φ80 (Vertical post: SUS-φ80)

短辺方向断面詳細図 S=1 / 5

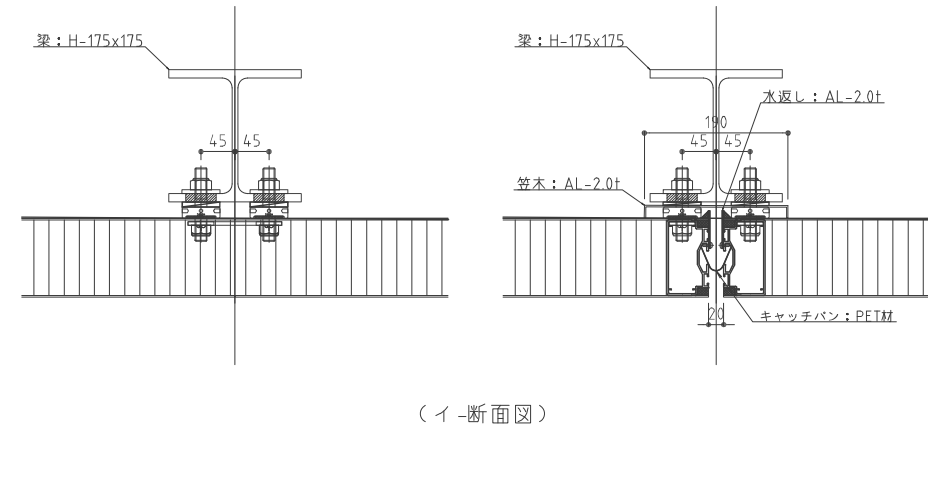

底3

アルミハニカムパネル: 104t

落下口: AL-Φ70x2.0

310

385

235

150

15

屋根勾配: 1/200

軒先: アルミ形材

現場スール

15.3

11.4

10.4

雨樋: アルミ形材

落下口: AL-Φ70x2.0

タテ樋: SUS-Φ80

ステンレス金網

付付け接続付け

パーフロー孔φ30

5.0


11.4

底4

アルミハニカムパネル: 104t

底4

ボルト 固定部断面詳細図 S=1 / 5

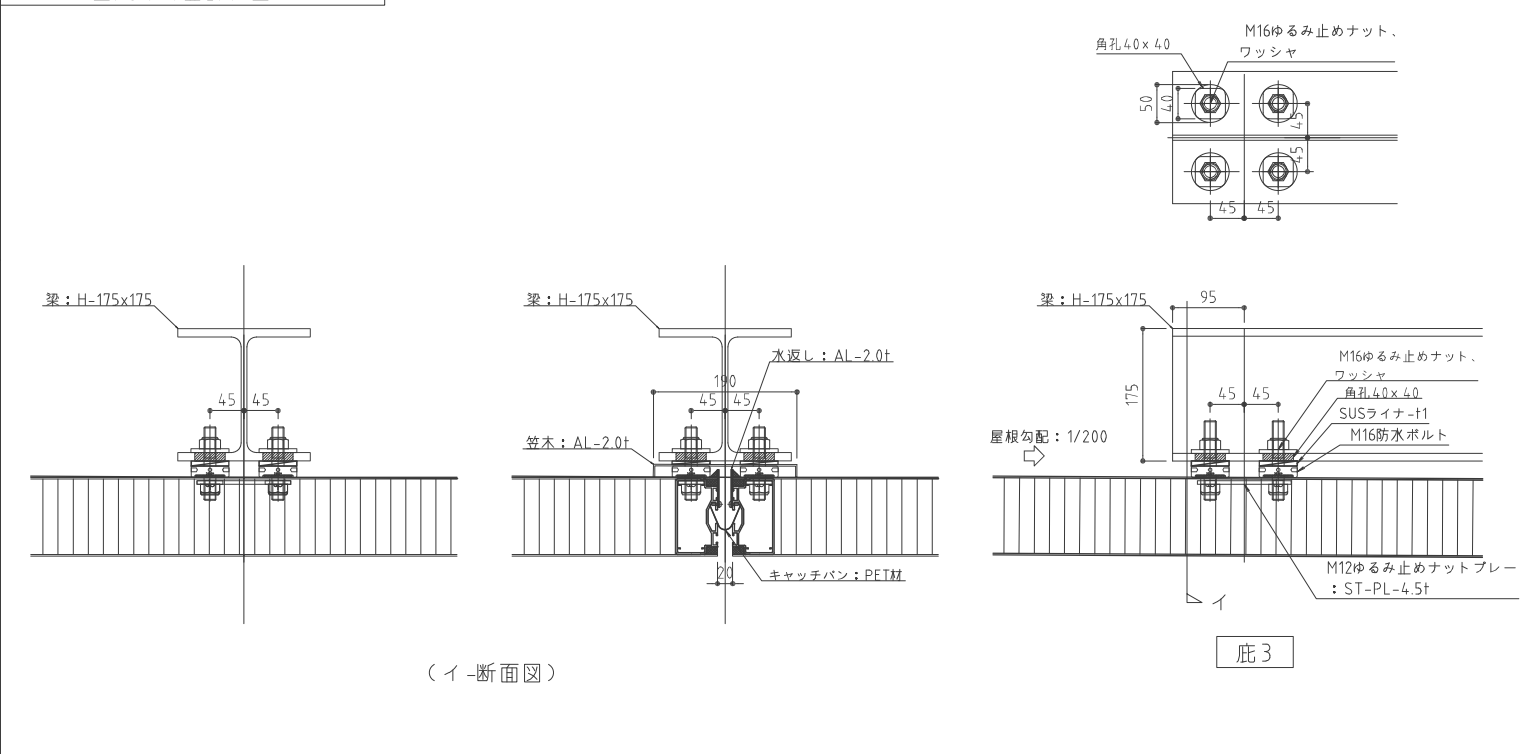

梁: H-200x200

45 45

梁: H-200x200

190 45 45 20

水返し: AL-2.0t

笠木: AL-2.0t

キャッチパン: PET材

梁: H-200x200

45 45 20

屋根勾配: 1/200

M16ゆるみ止めナット、ワッシャー

角孔40x40







SUSライナー-t1

M16防水ボルト

M12ゆるみ止めナットプレート: ST-PL-4.5t

底4

	訂正	-				作名 岩手県立宮古商工高等学校及び岩手県立宮古水産高等学校 校舎新築(建築)工事	図面番号 アルミハニカム庇詳細図-2	規格 A1版 A3版	図面番号 A-610
		-							
		-							
		-							
		-							

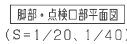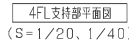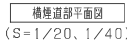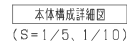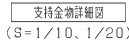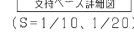

通路シエルター（その1）


窓 番		数量	一式	備 考
シリーズ		通路シェルター『ビームシェルター』		積雪荷重 (1600 N/m ²)
仕 上	本体	規格色		基準風速 V ₀ = 38 m/s 相当
	屋根パネル (材質)	折板		L字突合せ
		ガルバリウム鋼板 t = 0.8		
		(国土交通大臣認定番号: NM-8697)		
取 付 場 所				

基礎寸法表

長期耐力 (KN/㎡)	制圧考慮	a (mm)	b (mm)	c (mm)	d (mm)	e (mm)	f (mm)
30	無し (L ≤ 500)	1000	1000	1200	1200	1800	1755
	有り (L > 500)	800	800	1100	1100		
50	無し (L ≤ 500)	1000	1000	1200	1200	1800	1755
	有り (L > 500)	700	700	1000	1000		


平面屋根基本図 (S = 1 / 100)

← : 水勾配を示す

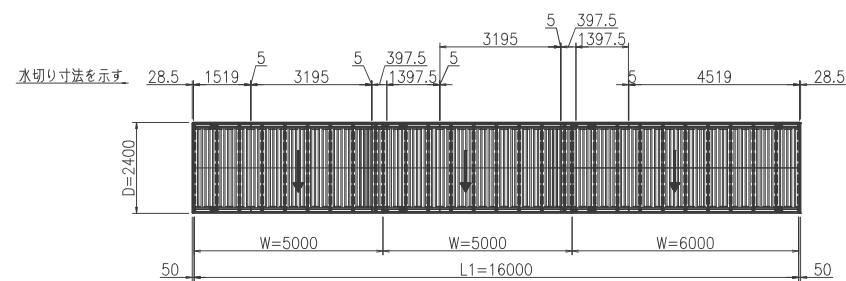


柱・基礎位置図 (S = 1 / 100)


▶：排水位置を示す

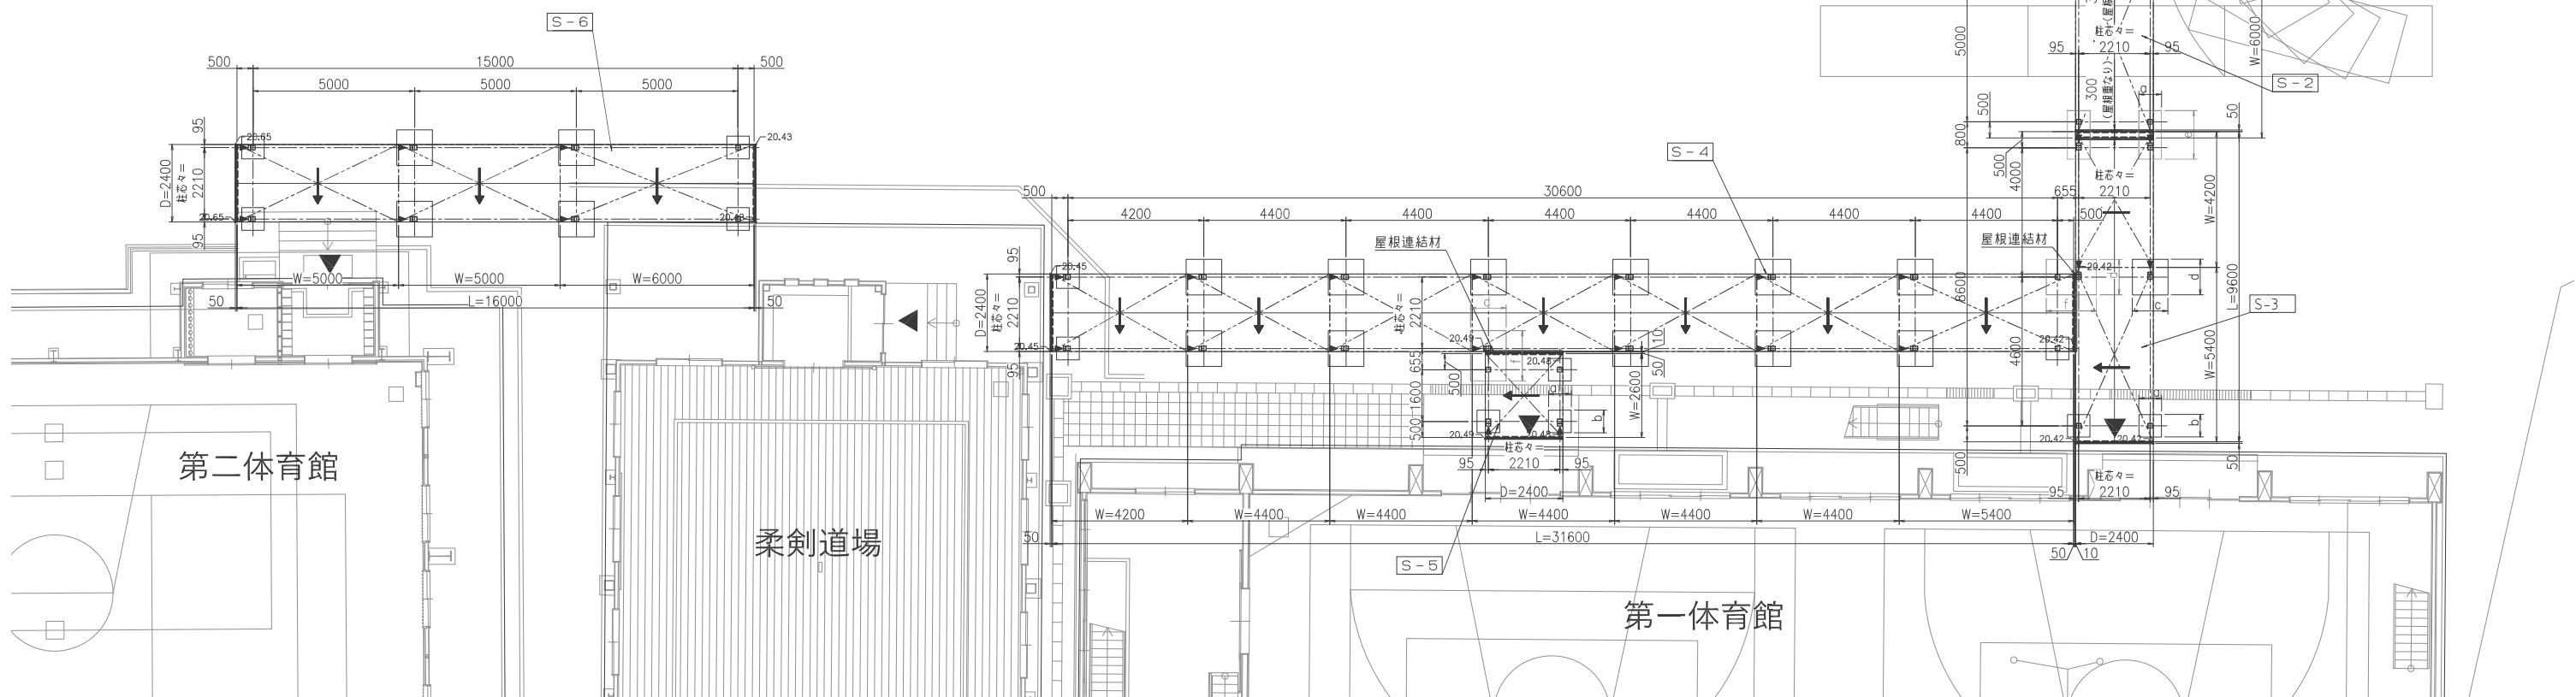


間口基本詳細図
(S=1/10)

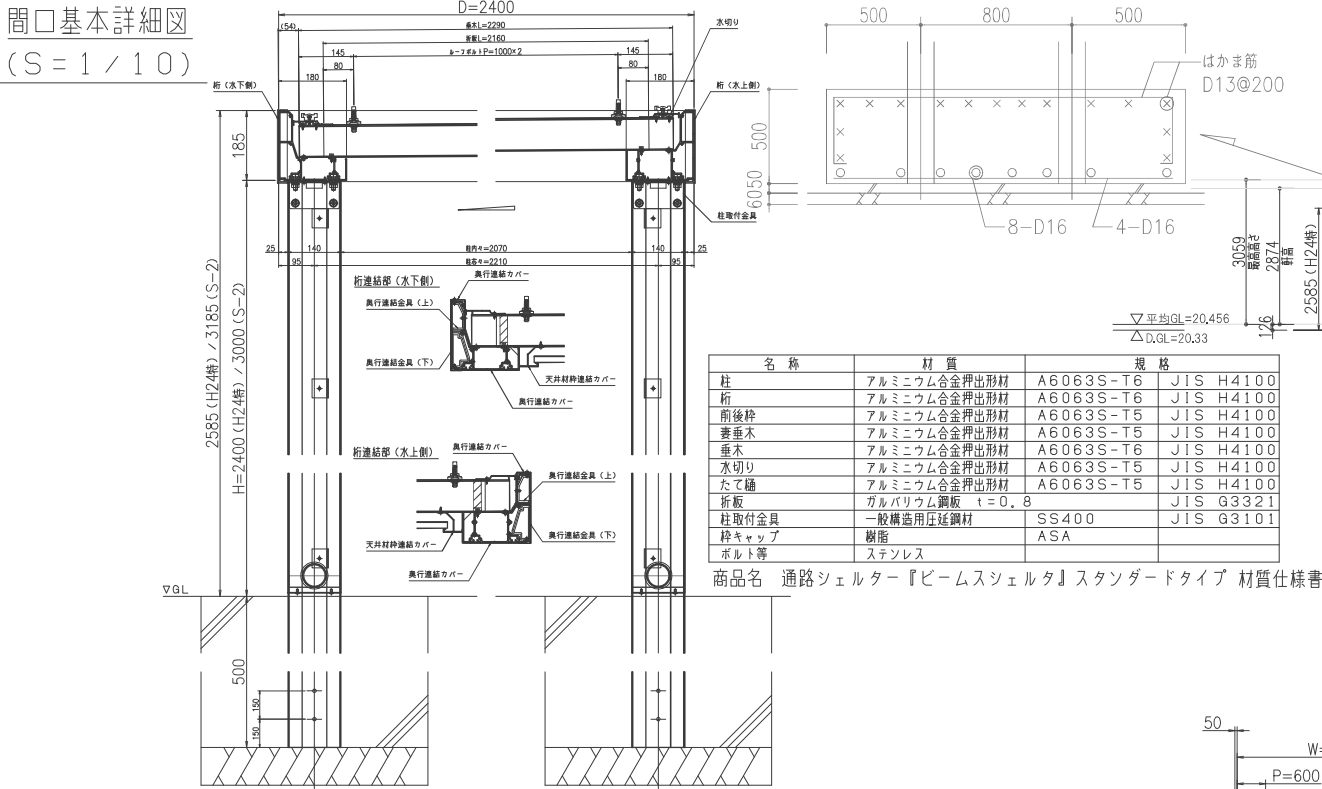


奥行基本詳細図
(S=1/10)

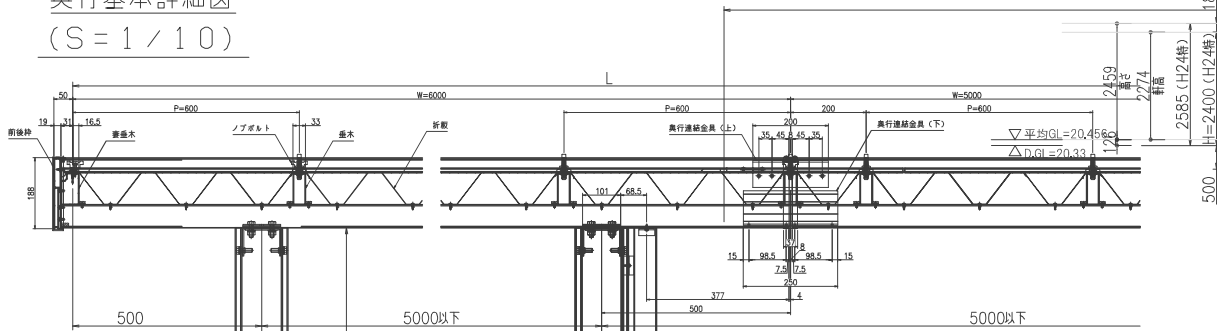


屋根連結部基本詳細図
(S=1/10)

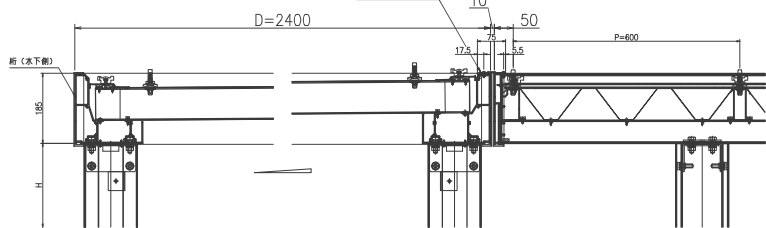


正面図 (S=1/80)
A-A矢視

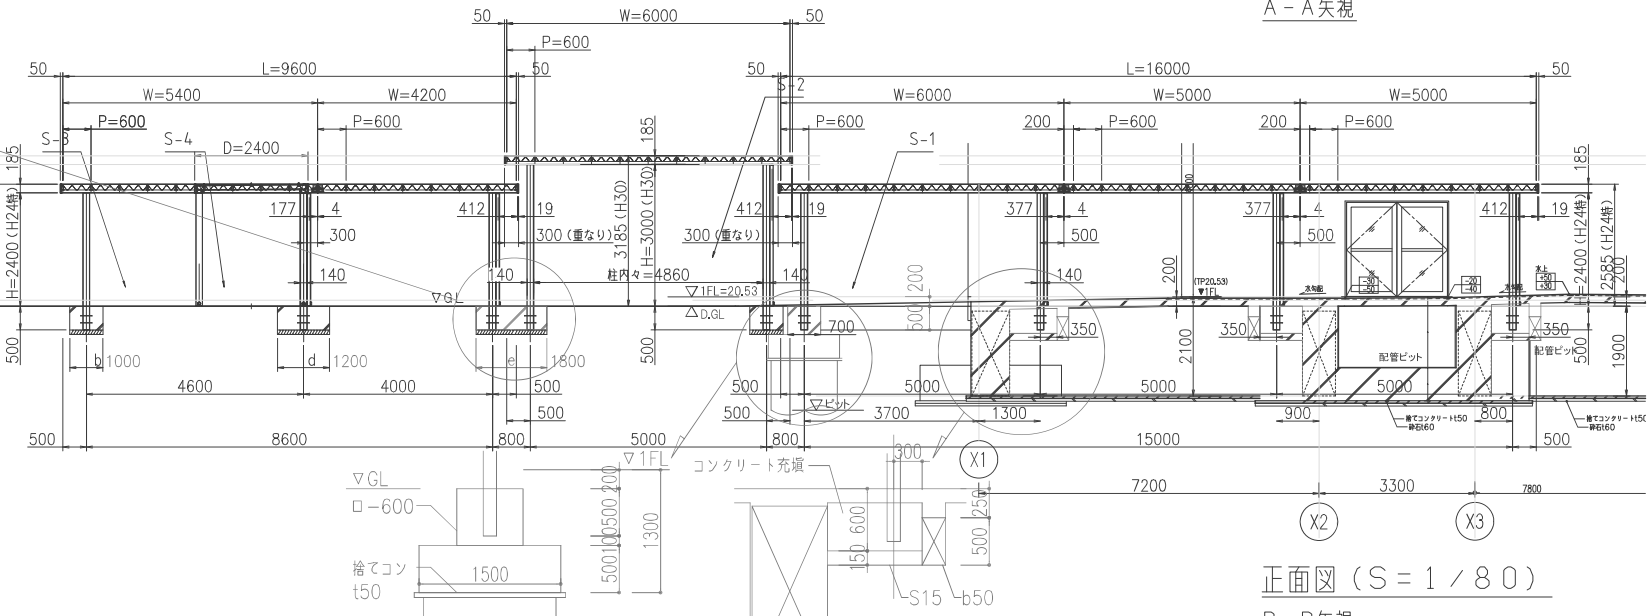


正面図 (S=1/80)
B-B矢視

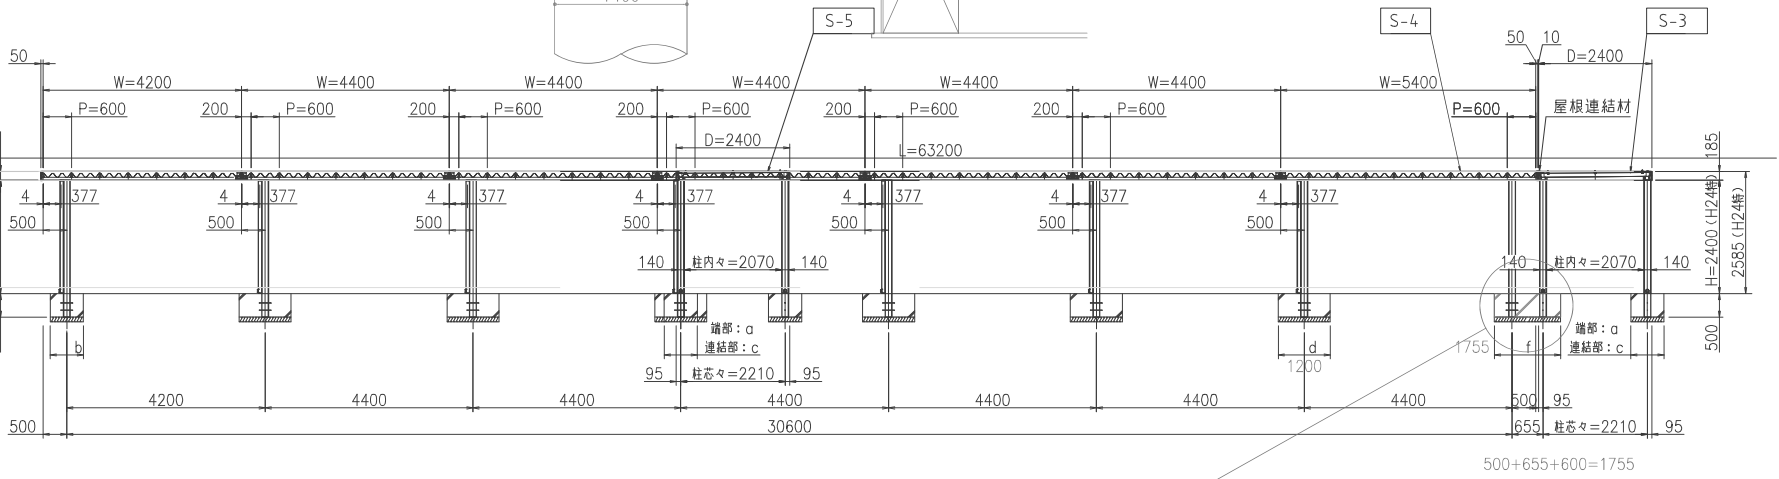


キープラン図 (S=1/500)

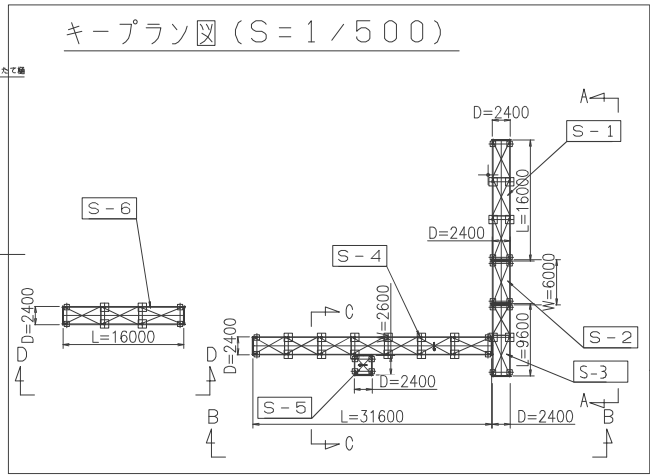

正面図 (S=1/80)
C-C矢視

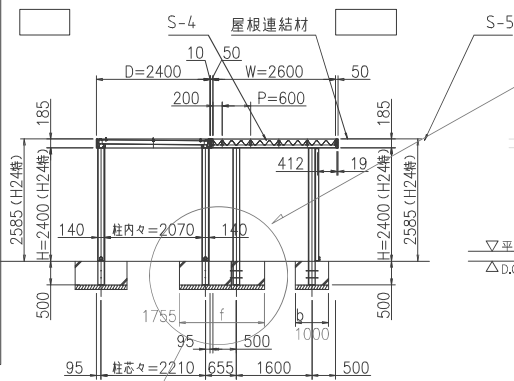

正面図 (S=1/80)
D-D矢視








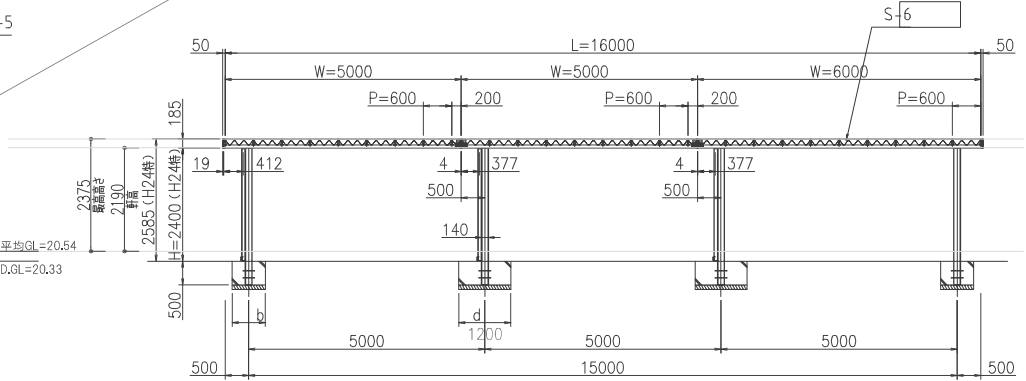


基礎寸法表

長期地耐力 (KN/m²)	側圧考慮	a (mm)	b (mm)	c (mm)	d (mm)
30	無し (L≤500)	1000	1000	1200	1200
	有り (L>500)	800	800	1100	1100
50	無し (L≤500)	1000	1000	1200	1200
	有り (L>500)	700	700	1000	1000



訂正	・
	・
	・
	・

件名	岩手県立宮古商工高等学校及び岩手県立宮古水産高等学校 校舎新築(建築)工事	図面番号	A-612B
図面名称	連絡歩廊詳細図2	縮尺	A1版 1:100 A3版 1:200

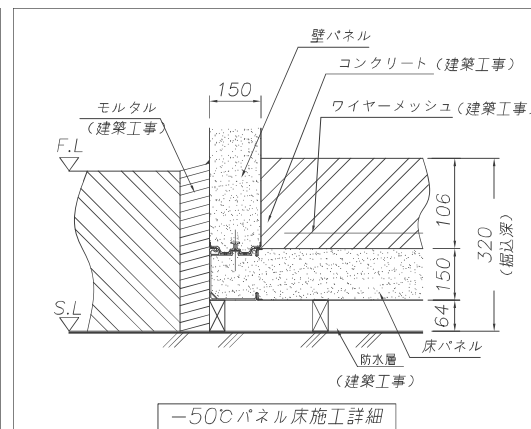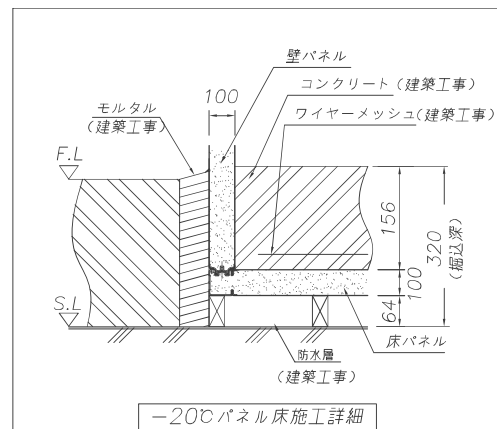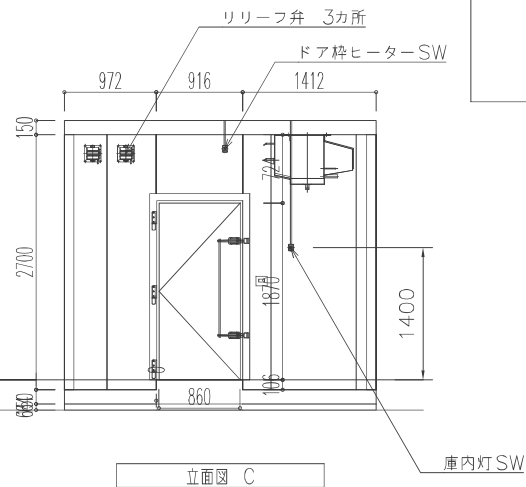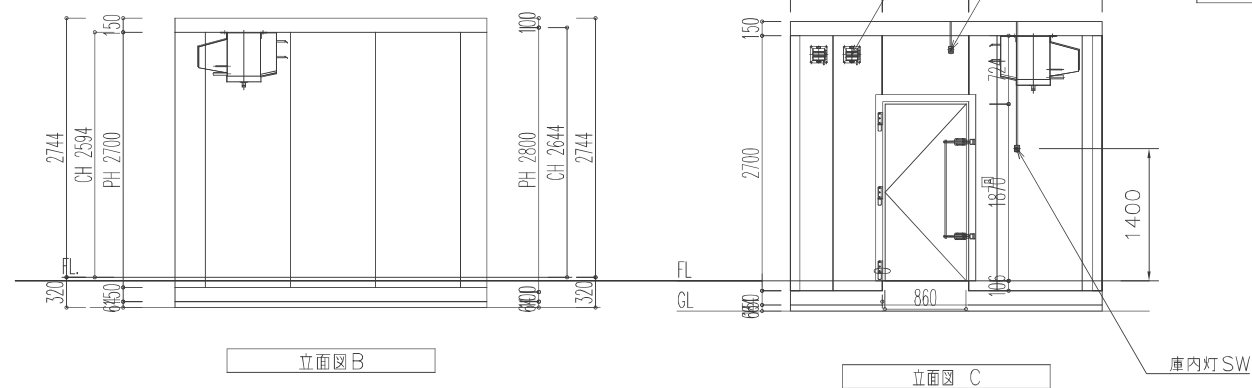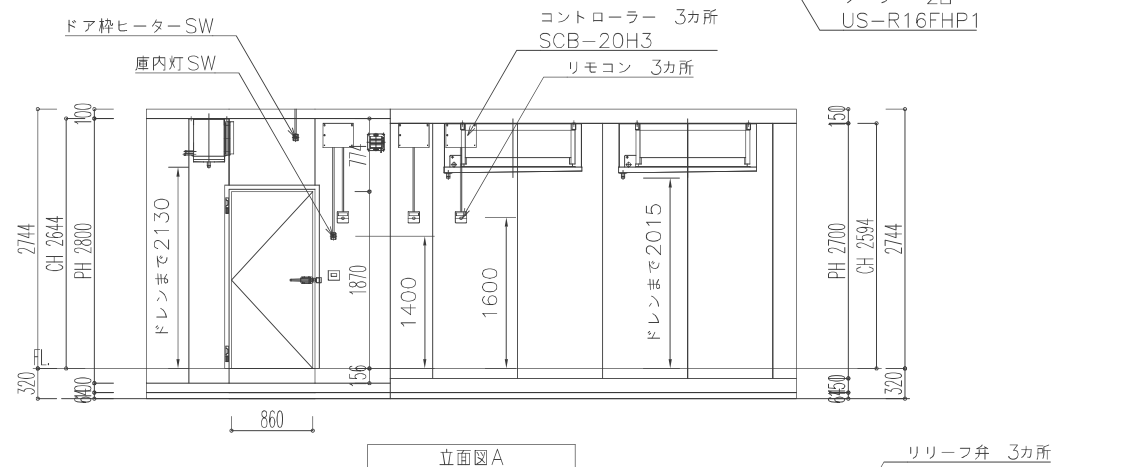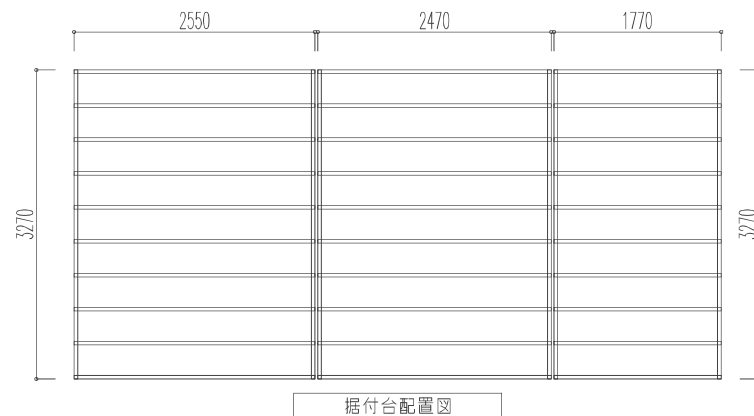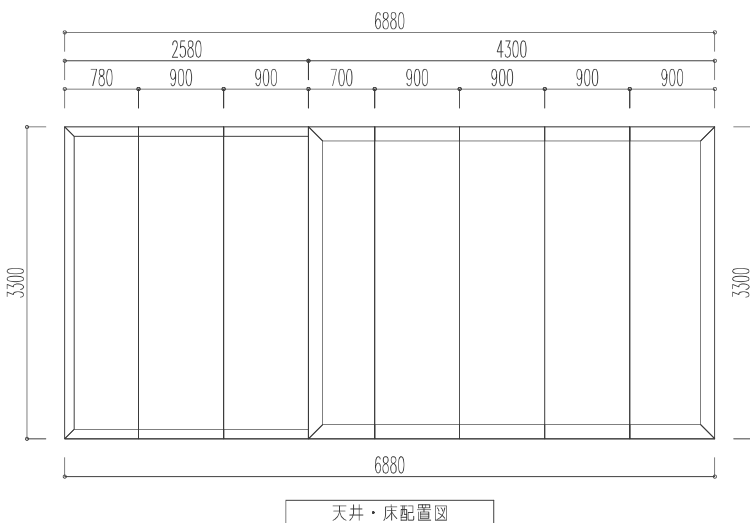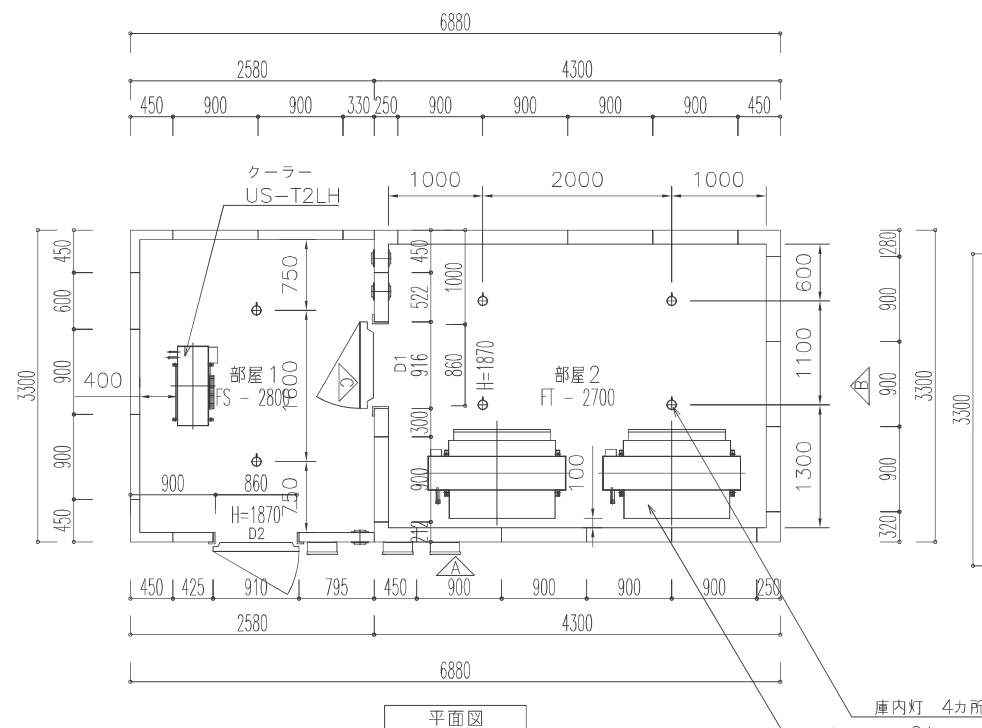

冷却ユニット 冷凍庫	型式	KU-R16FHP-F 2台
	冷凍機	KX-RM16AF1×2
	クーラー	US-R16FHP1×2
	コントローラー	SCB-20H3×2
消費電力 3φ200V	冷凍機	11.8kw×2
	クーラー	3.972kw×2

冷却ユニット 冷凍庫	型式	KRU-T2LHV-A
	冷凍機	KRX-T2AV
	クーラー	US-T2LH
	コントローラー	SCB-20H3
消費電力 3φ200V	冷凍機	2.1kw
	クーラー	1.55kw

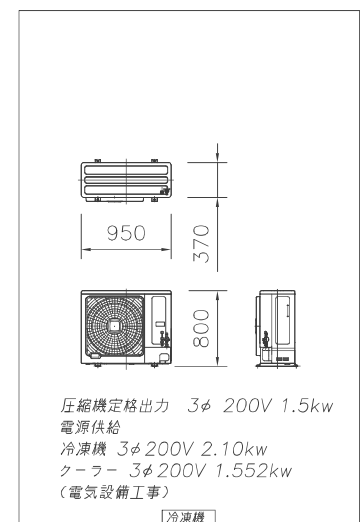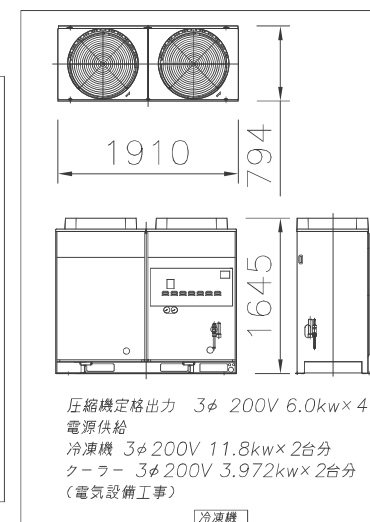

	【部屋1】 FS-2800 2.63坪
表面材	壁内外板 - カラー鋼板アイポリー
	床内外板 - カラー鋼板アイポリー
	天井内外板 - カラー鋼板アイポリー
パネル芯材	硬質ポリウレタンフォーム（ノンフロン）
パネル厚サ	FS(100mm)
パネル高サ	PH=2800
庫内高サ	CH=2644
床レール	樹脂製重荷重据付台
扉 (D2)	【VQ変形片開扉】 (内) カラー鋼板アイポリー (外) カラー鋼板アイポリー
	有効 860W X 1870H スレニ方枠 (後付) 左開き 1枚
	扉上部壁長め = 100mm
	扉ヒーター 100V 65W
付属品	
リリーフ弁	小型リリーフ弁 NRS75 100V 45W/個 工場開口(1個)
庫内灯	庫内灯-天井LED 40W/個(2個)
スイッチ	露出はたすスイッチWKS551 (1個)
その他	
製品重量	590.4kg
有効内容積	20.4 m ³

	部屋2	FT-2700	4.38坪
表面材	壁内外板	— カラー鋼板アイボリー	
	床内外板	— カラー鋼板アイボリー	
	天井内外板	— カラー鋼板アイボリー	
パネル芯材	破質ポリウレタンフォーム（ノンフロ）		
パネル厚サ	FT(150mm)		
パネル高サ	PH=2700		
庫内高サ	CH=2594		
床レベル	樹脂製重荷重据付台		
扉 (D1)	【VQ変形片開扉】 (内)カラー鋼板アイボリー (外)カラー鋼板アイボリー		
	有効 860W X 1870H スレ3方枠 (後付) 左開き 1枚		
	扉上部壁長め = 100mm		
	連動ハンドル		
	扉ヒーター 100V 65W		
付属品			
リリーフ弁	小型リリーフ弁 NRS75 100V 45W/個 工場開口(2個)		
庫内灯	庫内灯=天井LED 40W/個(4個)		
スイッチ	露出はたるスイッチWKS551(1個)		
その他			
製品重量	1300.1kg		
有効内容積	31.1 m ³		

訂正	・					件名	岩手県立宮古商工高等学校及び岩手県立宮古水産高等学校 校舎新築(建築)工事		
	・					図面名称	図面番号		
	・					プレハブ冷凍庫・冷蔵庫詳細図-1(参考図)	図号 A1版 A3版 図示		A-613
	・								
	・								