


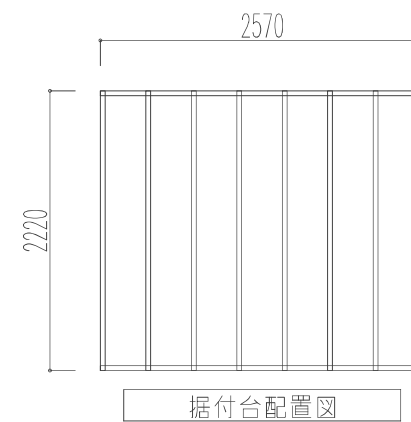
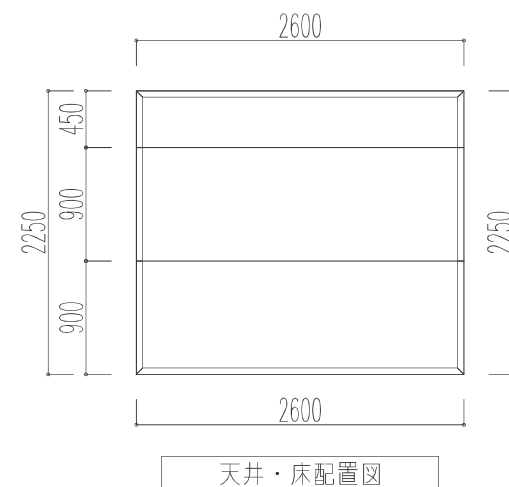
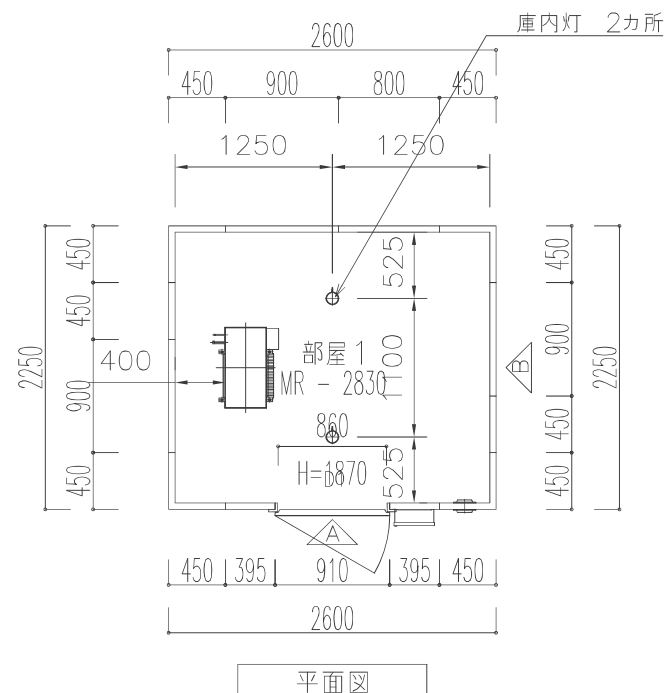
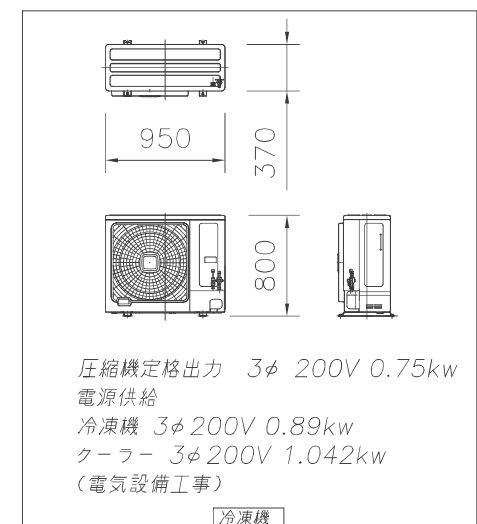
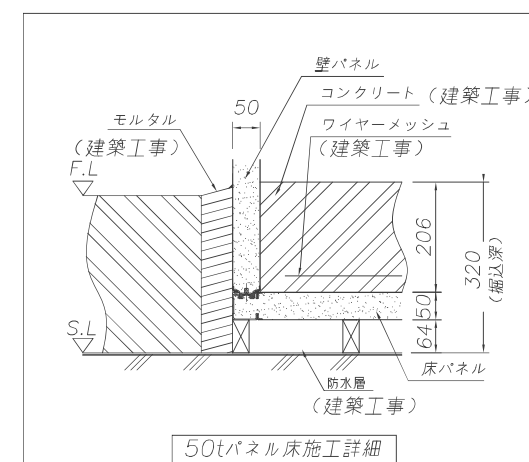


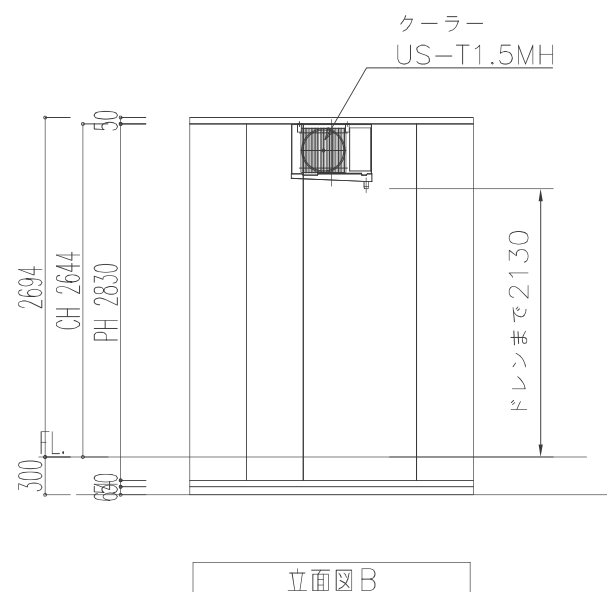

冷却ユニット 冷蔵庫	型式	KRU-T1MHV-A
	冷凍機	KRX-T1AV
	クーラー	US-T1.5MH
	コントローラー	SCB-20H3
消費電力 3φ200V	冷凍機	0.89kw
	クーラー	1.042kw

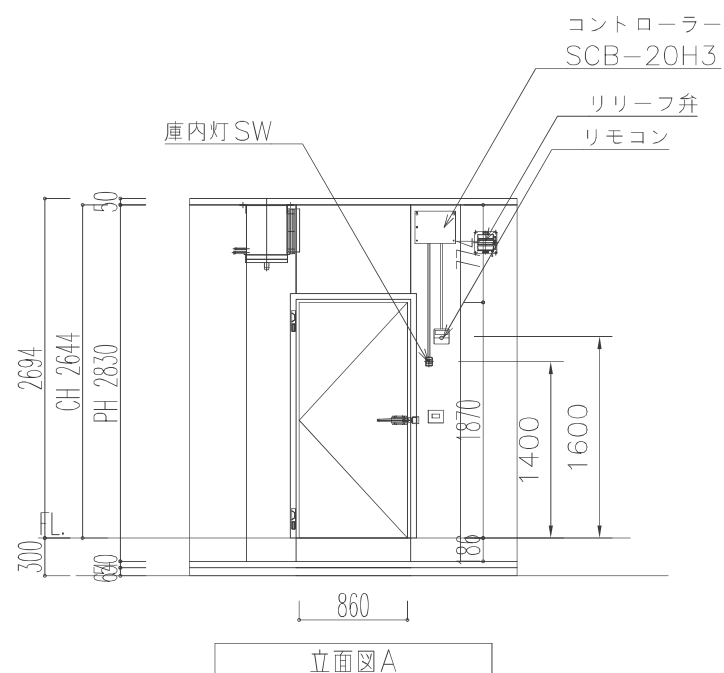


館屋1] MR-2830 1.8坪	
表面材	壁内外板 - カラー鋼板アイボリー
	床内外板 - カラー鋼板アイボリー
	天井内外板 - カラー鋼板アイボリー
パネル芯材	硬質ポリウレタンフォーム (ノンフロン)
パネル厚サ	MR(50mm)
パネル高サ	PH=2830
庫内高サ	CH=2644
床レール	樹脂製重荷重据付台
扉 (D1)	【VQ変形片開扉】 (内)カラー鋼板アイボリー (外)カラー鋼板アイボリー
	有効 860W X 1870H ズレ三方枠 (後付) 左開き 1枚
	扉上部壁長め = 100mm
	扉ヒーター 100V 44W
付属品	
庫内灯	庫内灯-天井LED 40W/個(2個)
スイッチ	露出ほたるスイッチWKS551(1個)
その他	
製品重量	451.4kg
有効内容積	14.2 m ³

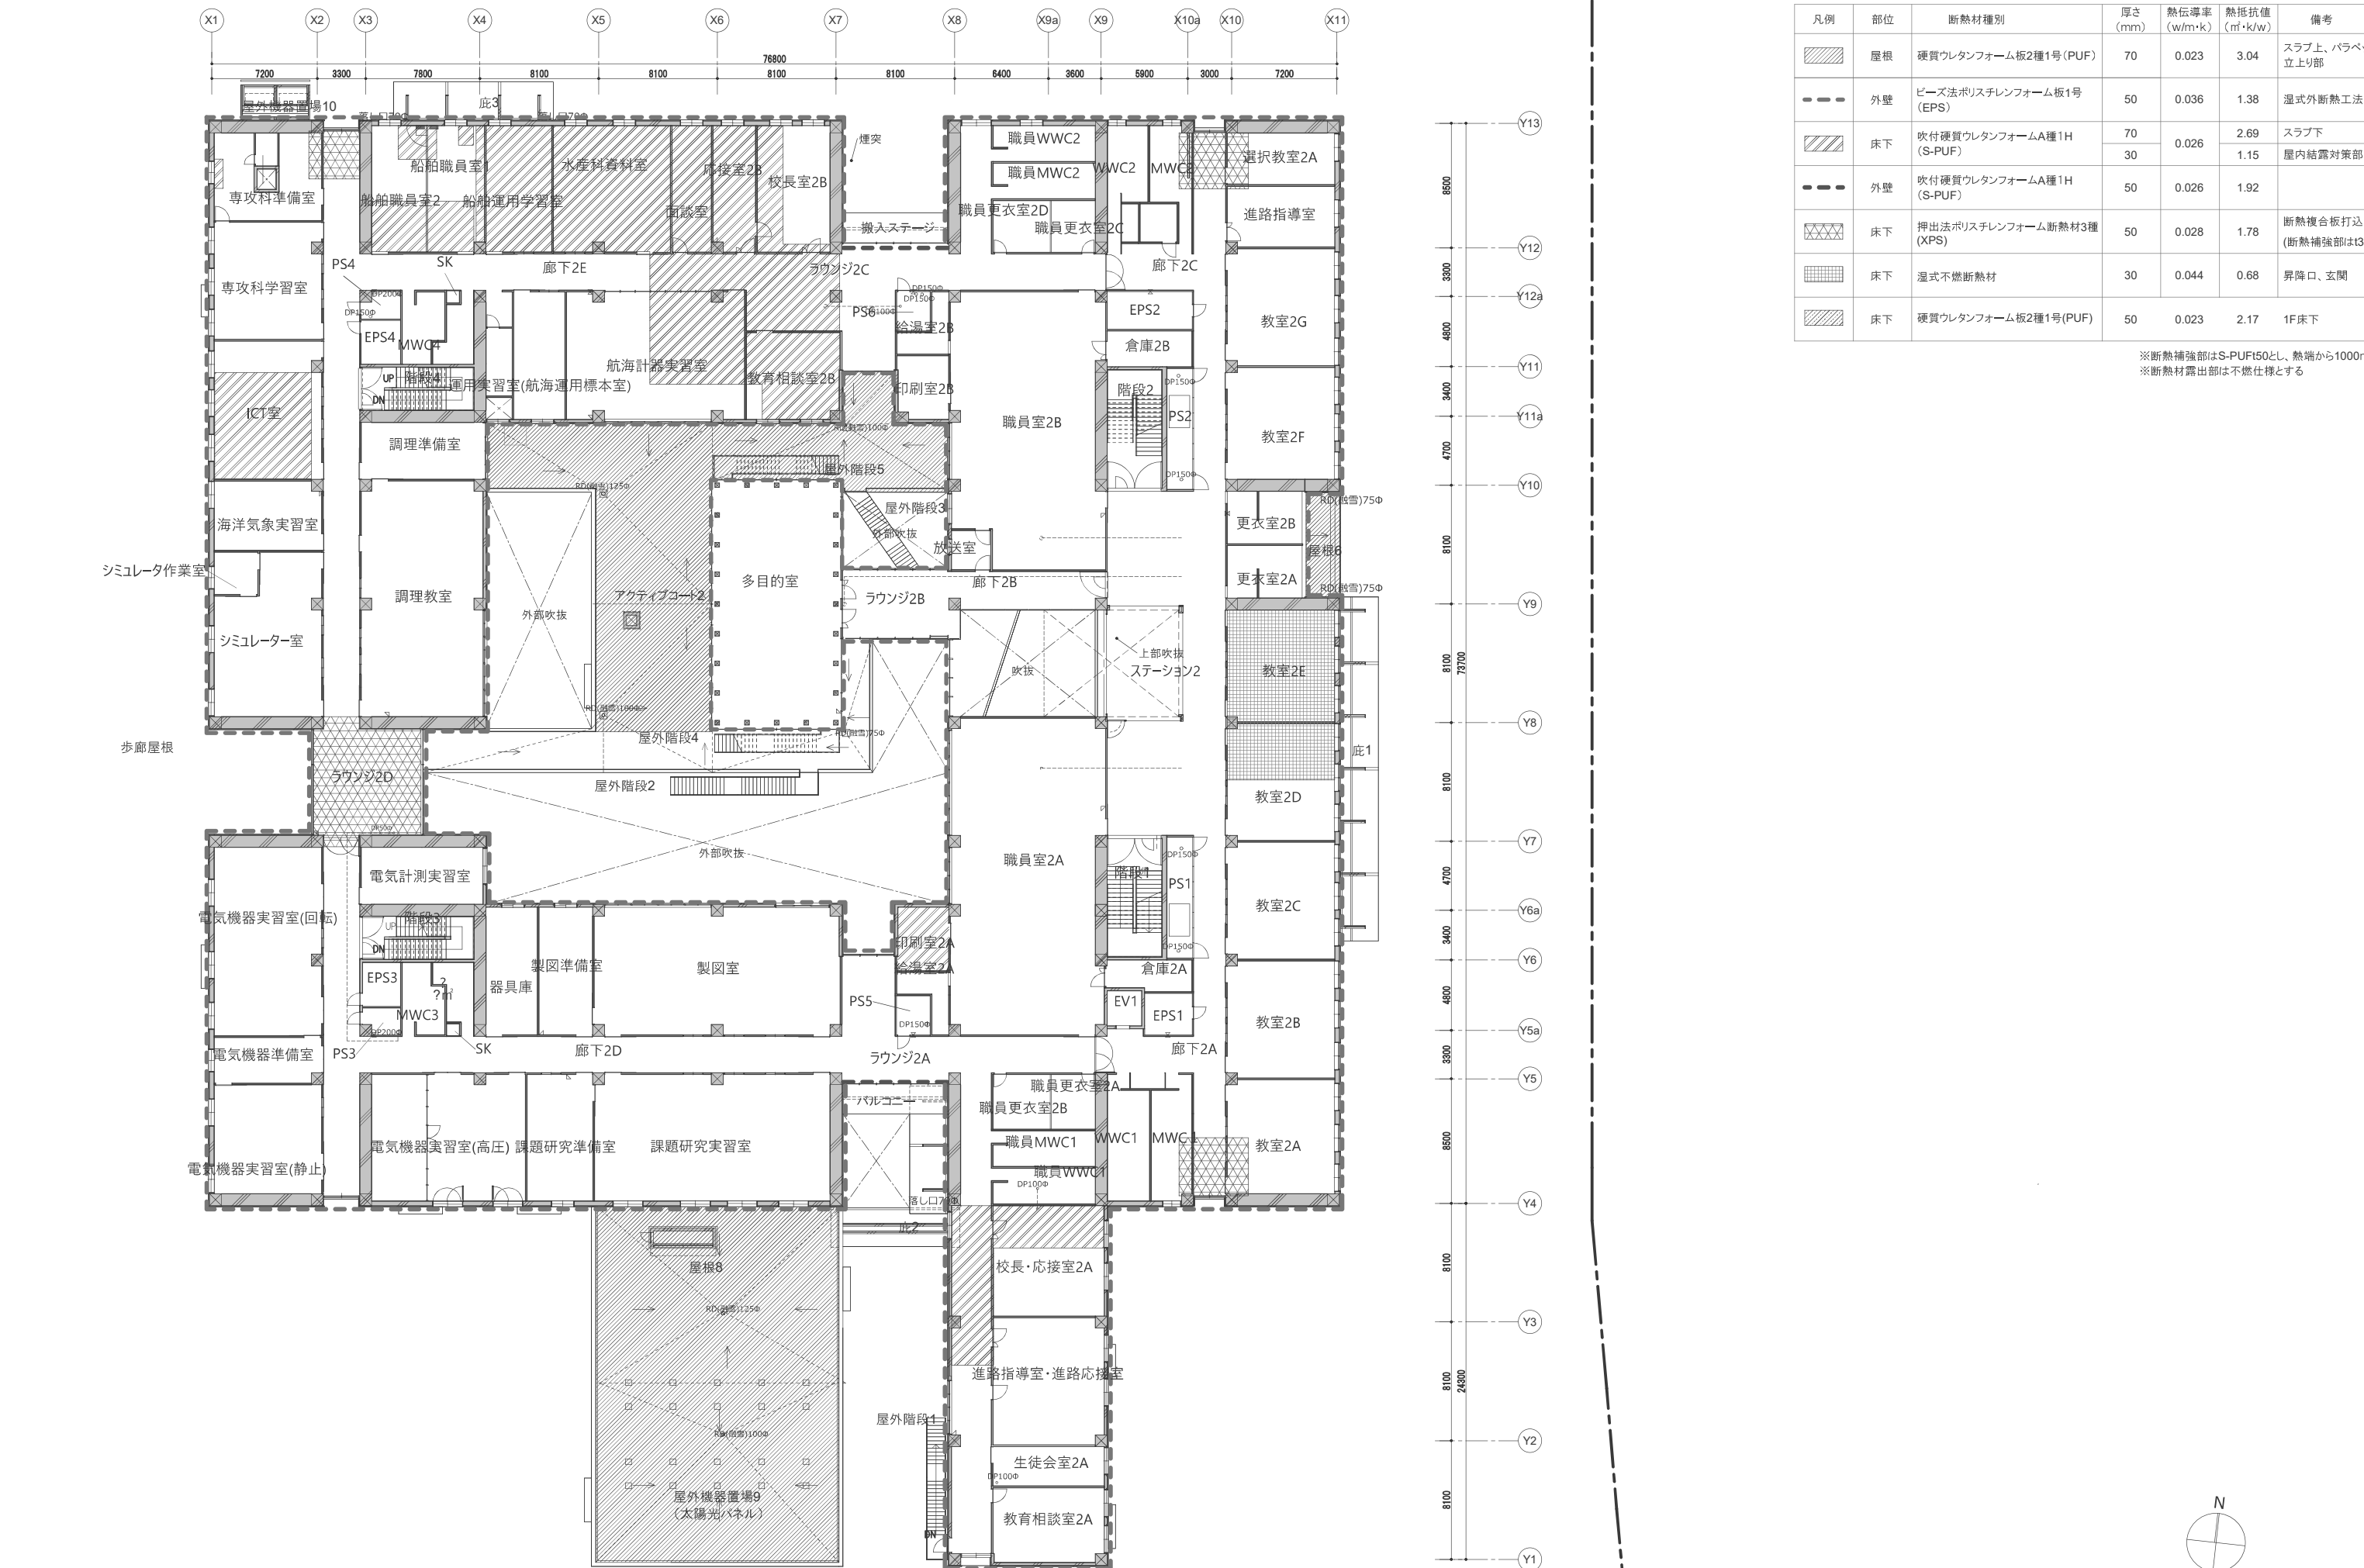


凡例	部位	断熱材種別	厚さ (mm)	熱伝導率 (w/m・k)	熱抵抗値 (㎡・k/w)	備考
	屋根	硬質ウレタンフォーム板2種1号(PUF)	70	0.023	3.04	スラブ上、バラベツ立上り部
	外壁	ビーズ法ポリスチレンフォーム板1号(EPS)	50	0.036	1.38	湿式外断熱工法
	床下	吹付硬質ウレタンフォームA種1H(S-PUF)	70	0.026	2.69	スラブ下
			30		1.15	屋内結露対策部
	外壁	吹付硬質ウレタンフォームA種1H(S-PUF)	50	0.026	1.92	
	床下	押出法ポリスチレンフォーム断熱材3種(XPS)	50	0.028	1.78	断熱複合板打込 (断熱補強部はt30)
	床下	湿式不燃断熱材	30	0.044	0.68	昇降口、玄関
	床下	硬質ウレタンフォーム板2種1号(PUF)	50	0.023	2.17	1F床下

※断熱補強部はS-PUF150とし、熱端から1000mm
※断熱材露出部は不燃仕様とする

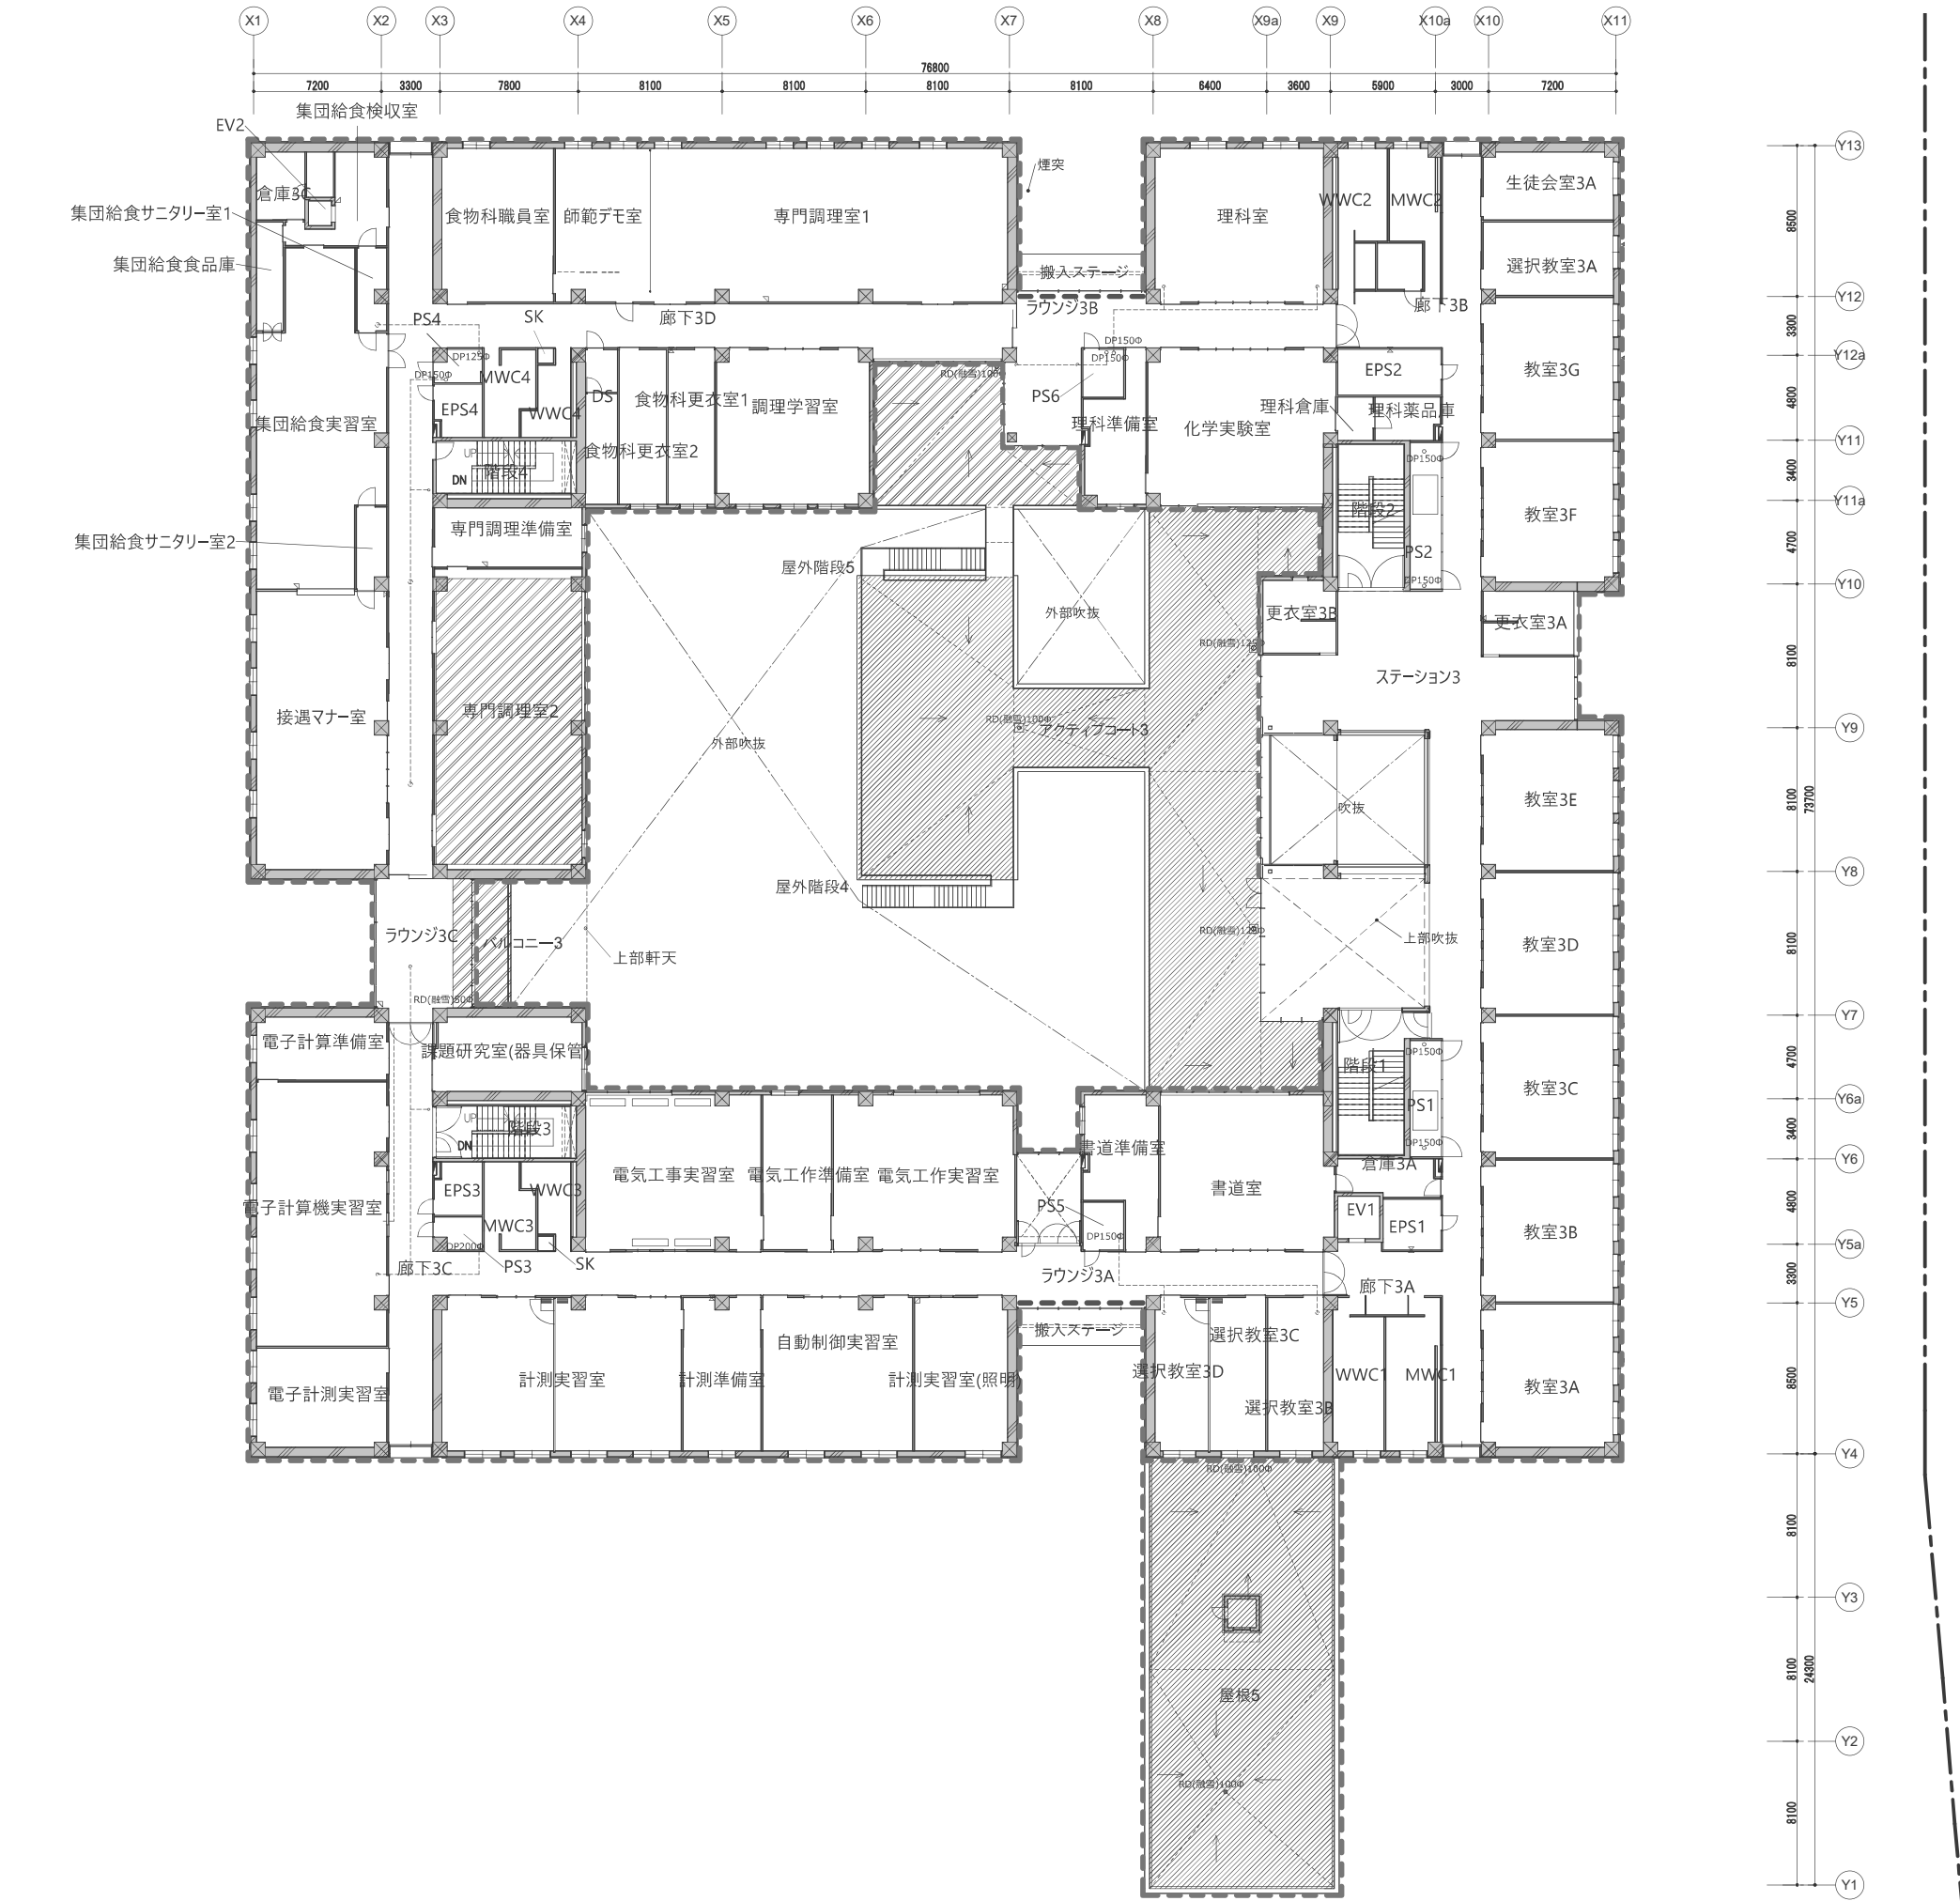



凡例	部位	断熱材種別	厚さ (mm)	熱伝導率 (w/m・k)	熱抵抗値 (㎡・k/w)	備考
	屋根	硬質ウレタンフォーム板2種1号(PUF)	70	0.023	3.04	スラブ上、バラベツ立上り部
	外壁	ビーズ法ポリスチレンフォーム板1号(EPS)	50	0.036	1.38	湿式外断熱工法
	床下	吹付硬質ウレタンフォームA種1H(S-PUF)	70	0.026	2.69	スラブ下
			30		1.15	屋内結露対策部
	外壁	吹付硬質ウレタンフォームA種1H(S-PUF)	50	0.026	1.92	
	床下	押出法ポリスチレンフォーム断熱材3種(XPS)	50	0.028	1.78	断熱複合板打込 (断熱補強部はt30)
	床下	湿式不燃断熱材	30	0.044	0.68	昇降口、玄関
	床下	硬質ウレタンフォーム板2種1号(PUF)	50	0.023	2.17	1F床下

※断熱補強部はS-PUFt50とし、熱端から1000mm
※断熱材露出部は不燃仕様とする

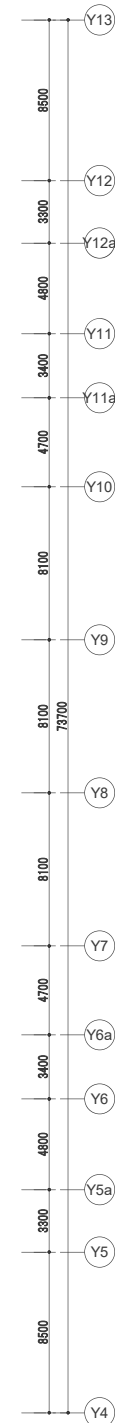


※断熱補強部はS-PUFt50とし、熱端から1000mm
※断熱材露出部は不燃仕様とする

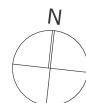

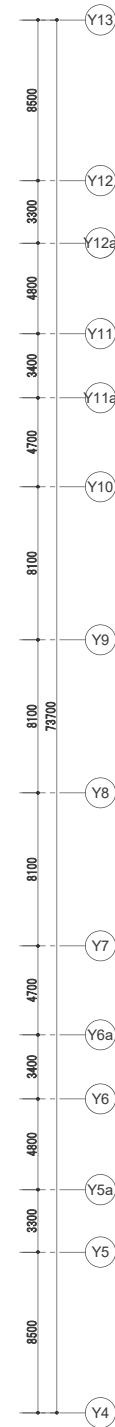


凡例	部位	断熱材種別	厚さ (mm)	熱伝導率 (w/m・k)	熱抵抗値 (㎡・k/w)	備考
	屋根	硬質ウレタンフォーム板2種1号(PUF)	70	0.023	3.04	スラブ上、バラベント 立上り部
	外壁	ビーズ法ポリスチレンフォーム板1号 (EPS)	50	0.036	1.38	湿式外断熱工法
	床下	吹付硬質ウレタンフォームA種1H (S-PUF)	70	0.026	2.69	スラブ下
			30		1.15	屋内結露対策部
	外壁	吹付硬質ウレタンフォームA種1H (S-PUF)	50	0.026	1.92	
	床下	押出法ポリスチレンフォーム断熱材3種 (XPS)	50	0.028	1.78	断熱複合板打込 (断熱補強部はt30)
	床下	湿式不燃断熱材	30	0.044	0.68	昇降口、玄関
	床下	硬質ウレタンフォーム板2種1号(PUF)	50	0.023	2.17	1F床下

※断熱補強部はS-PUFt50とし、熱端から1000mm
※断熱材露出部は不燃仕様とする

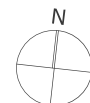





凡例	防水種別
	アスファルト露出防水絶縁断熱工法A (改質アスファルト防水ノンケトル工法 同等)
	アスファルト露出防水絶縁断熱工法B (加熱型改質アス塗膜防水工法 同等)
	ウレタン塗膜防水
	ウレタン塗膜防水(ノンスリップ)
	ゴムアスファルト系塗膜防水
	超速硬化ウレタン複合防水
	モルタル防水

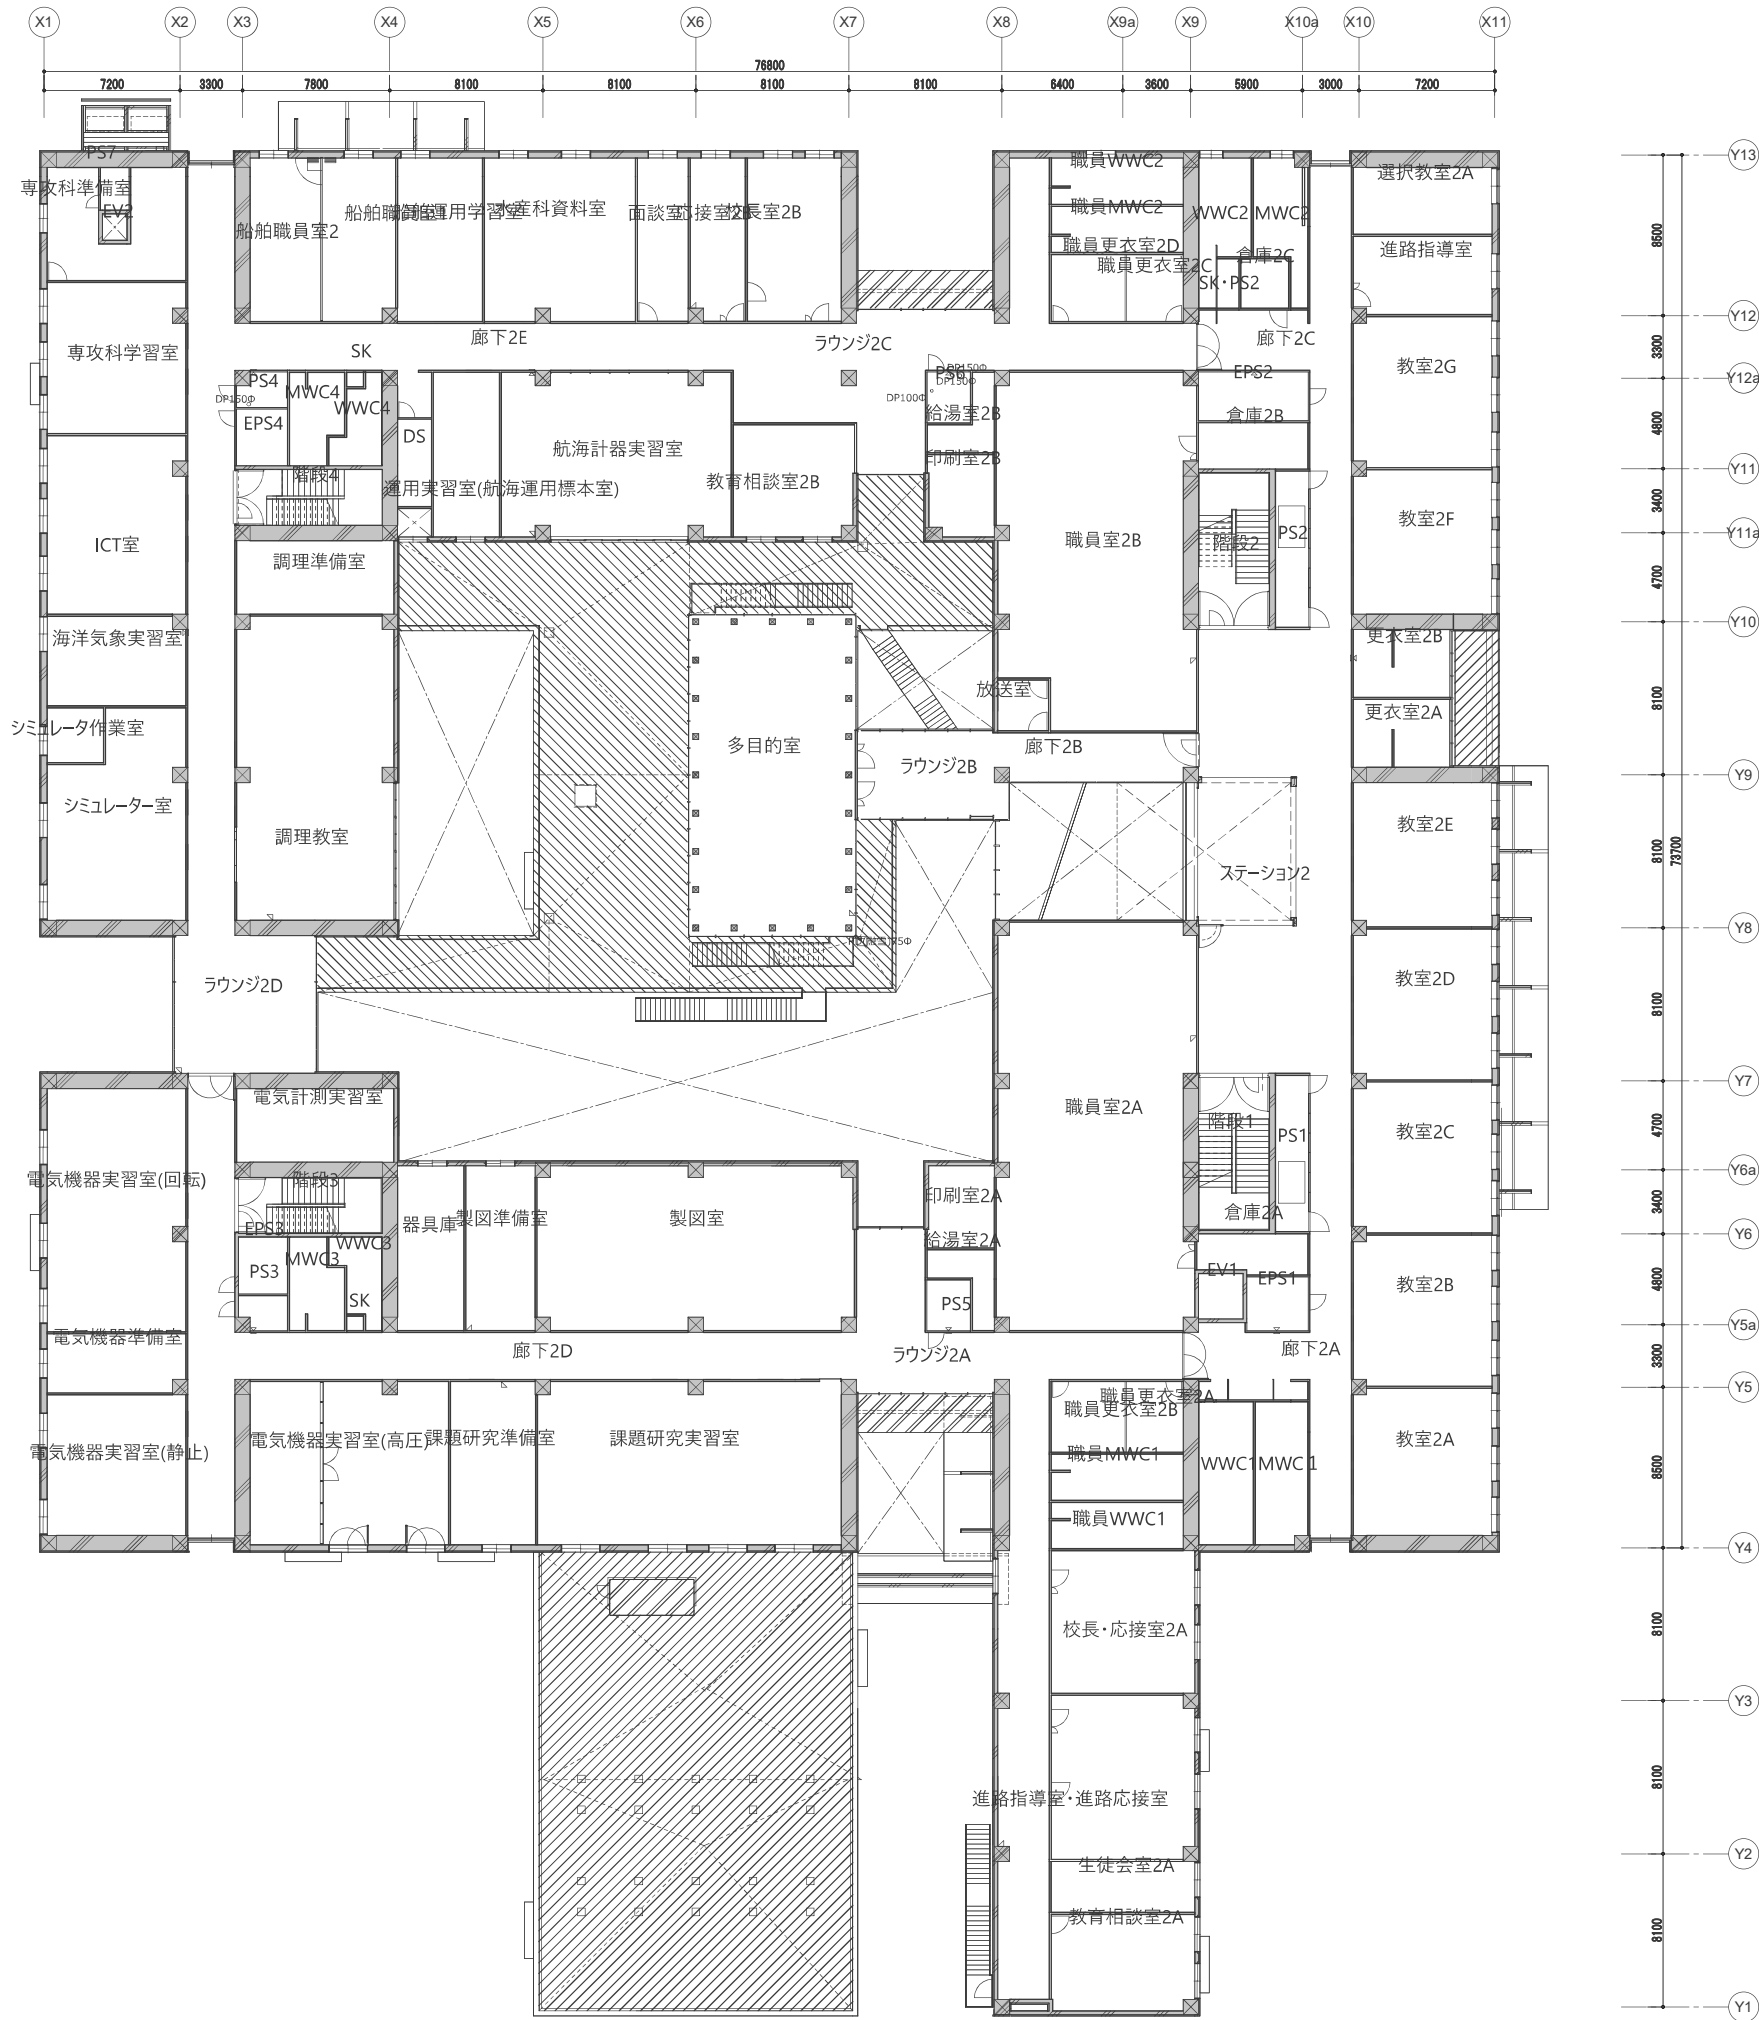



凡例	防水種別
	アスファルト露出防水絶縁断熱工法A (改質アスファルト防水ノンケトル工法 同等)
	アスファルト露出防水絶縁断熱工法B (加熱型改質アス塗膜防水工法 同等)
	ウレタン塗膜防水
	ウレタン塗膜防水(ノンスリップ)
	ゴムアスファルト系塗膜防水
	超速硬化ウレタン複合防水
	モルタル防水

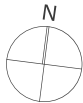

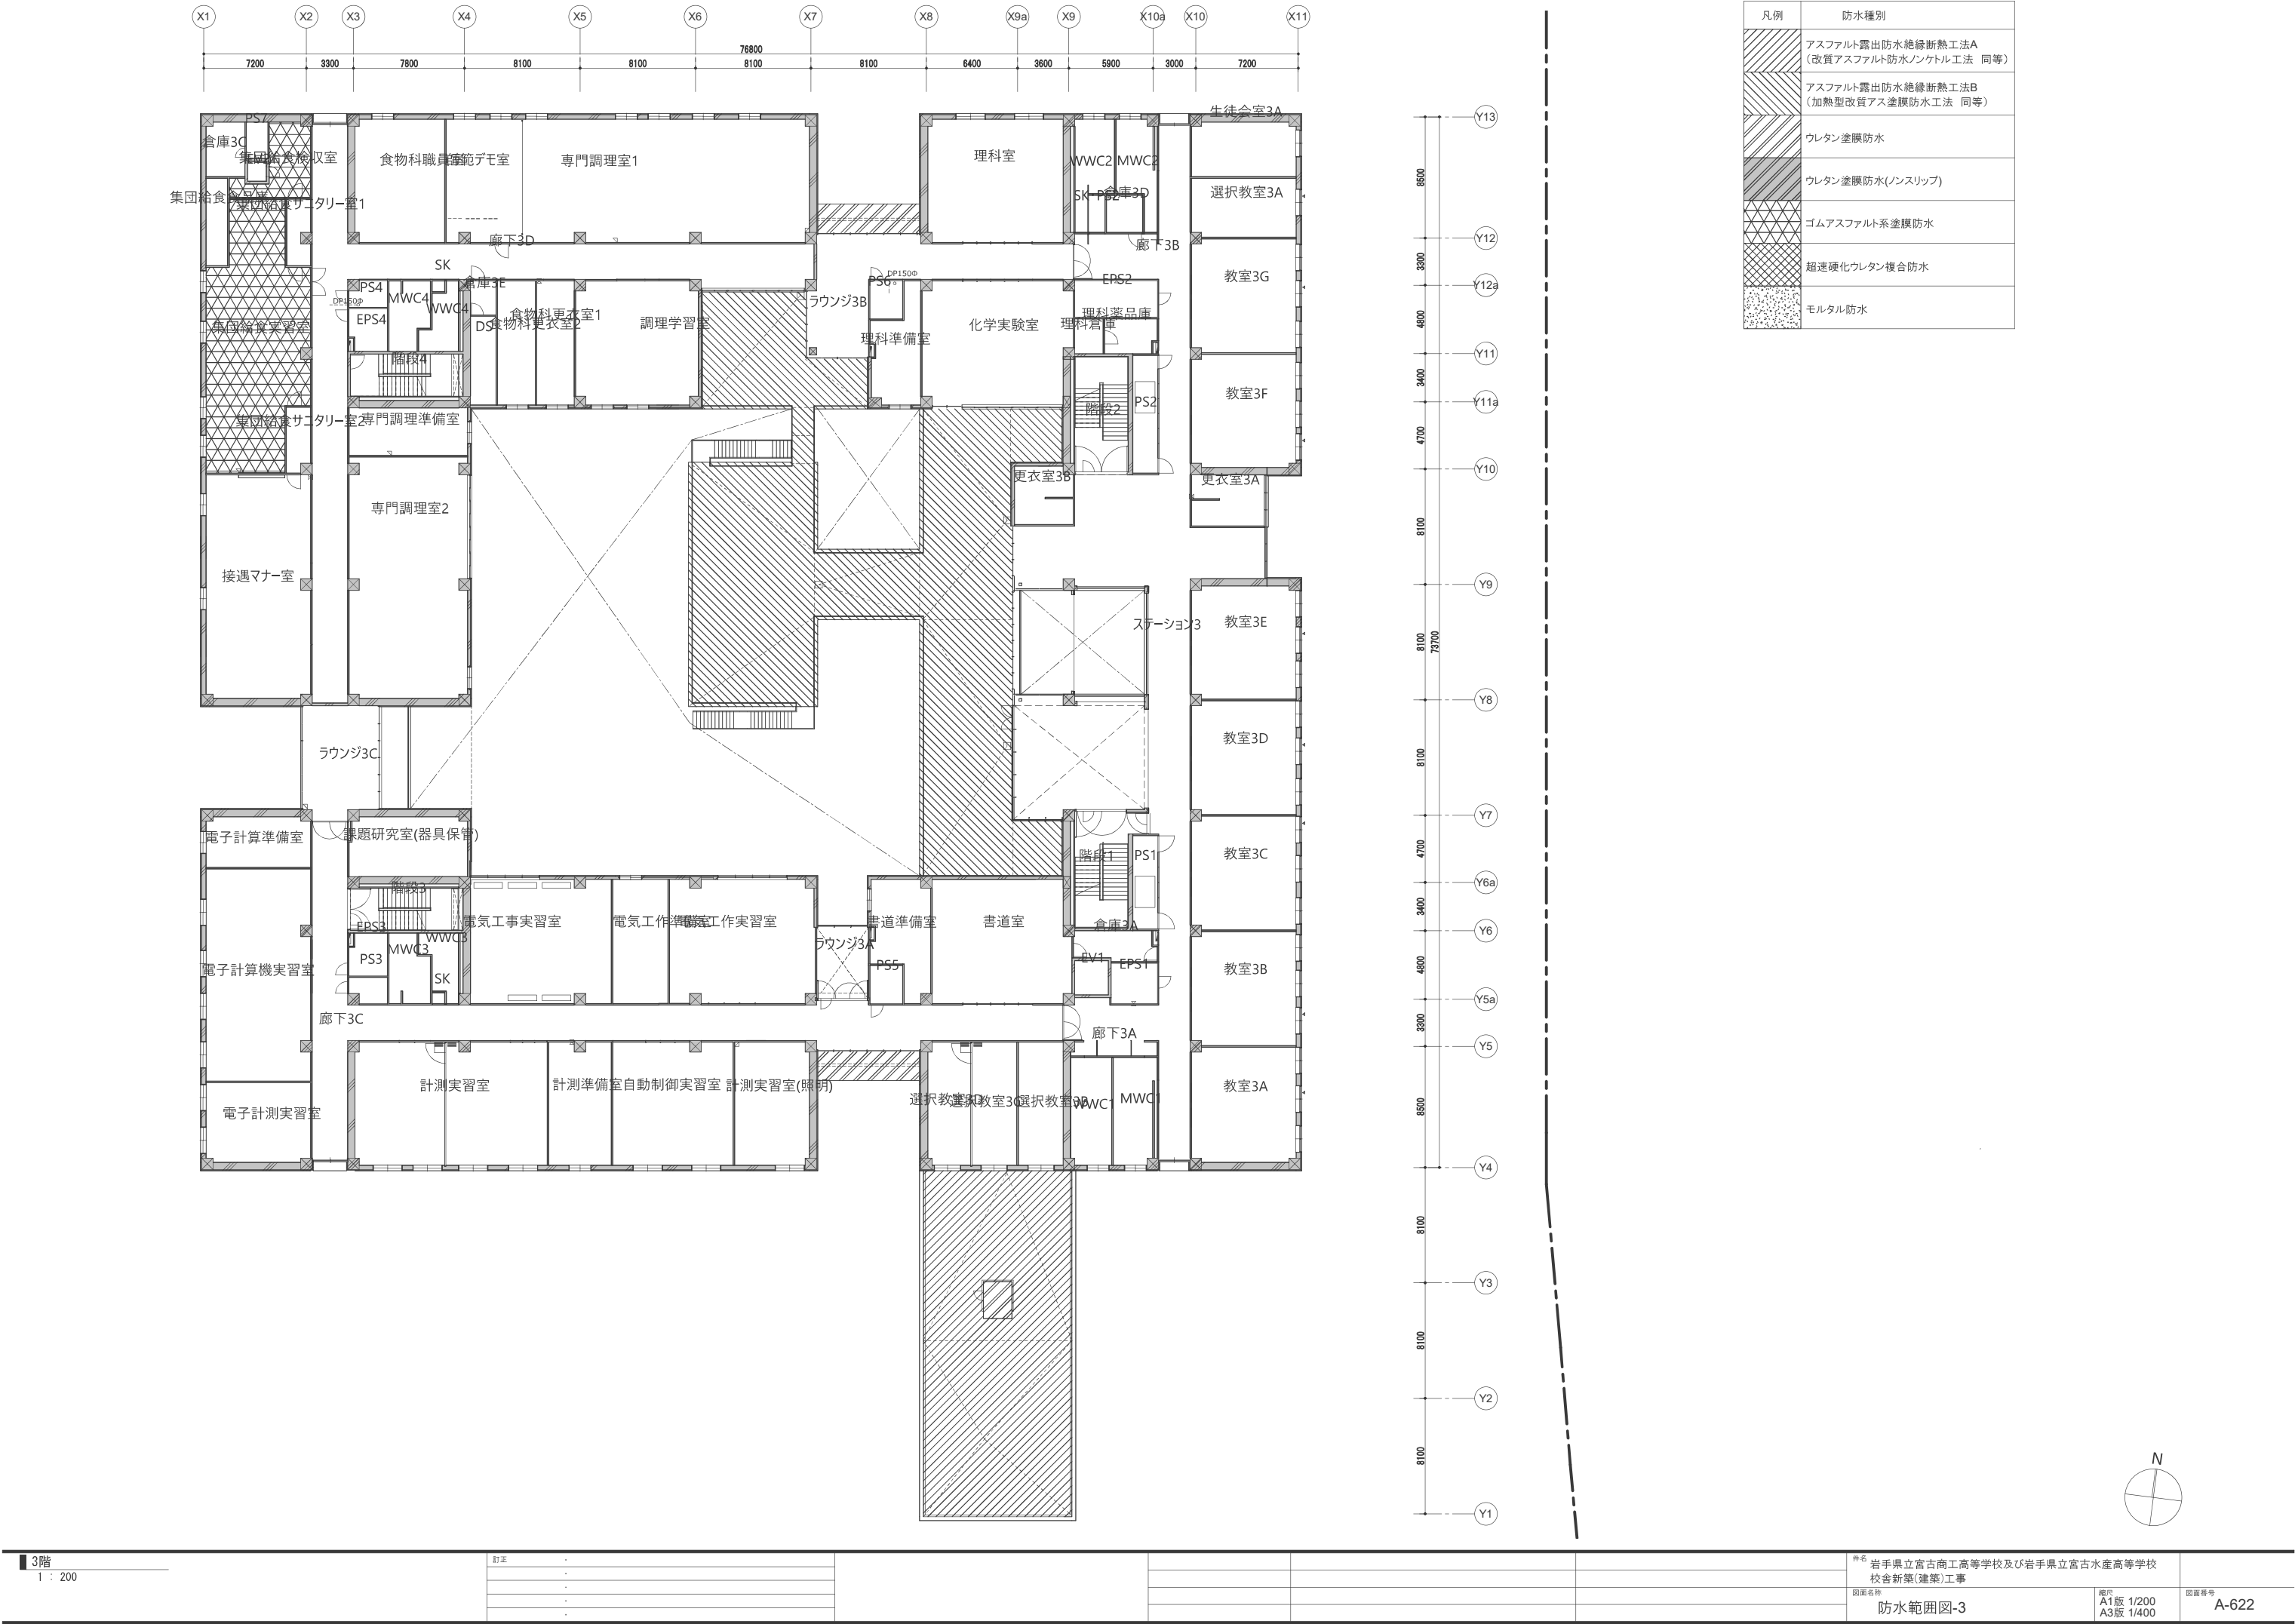


凡例	防水種別
	アスファルト露出防水絶縁断熱工法A (改質アスファルト防水ノンケトル工法 同等)
	アスファルト露出防水絶縁断熱工法B (加熱型改質アス塗膜防水工法 同等)
	ウレタン塗膜防水
	ウレタン塗膜防水(ノンスリップ)
	ゴムアスファルト系塗膜防水
	超速硬化ウレタン複合防水
	モルタル防水

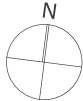

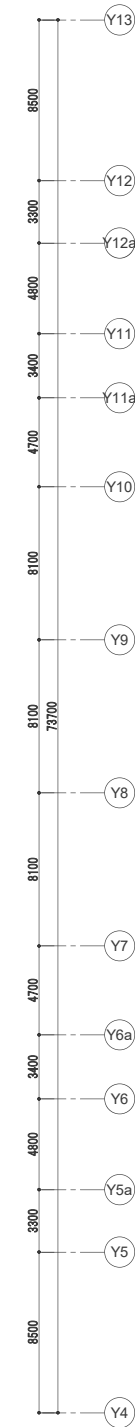


凡例	防水種別
	アスファルト露出防水絶縁断熱工法A (改質アスファルト防水ノンゲル工法 同等)
	アスファルト露出防水絶縁断熱工法B (加熱型改質アス塗膜防水工法 同等)
	ウレタン塗膜防水
	ウレタン塗膜防水(ノンスリップ)
	ゴムアスファルト系塗膜防水
	超速硬化ウレタン複合防水
	モルタル防水



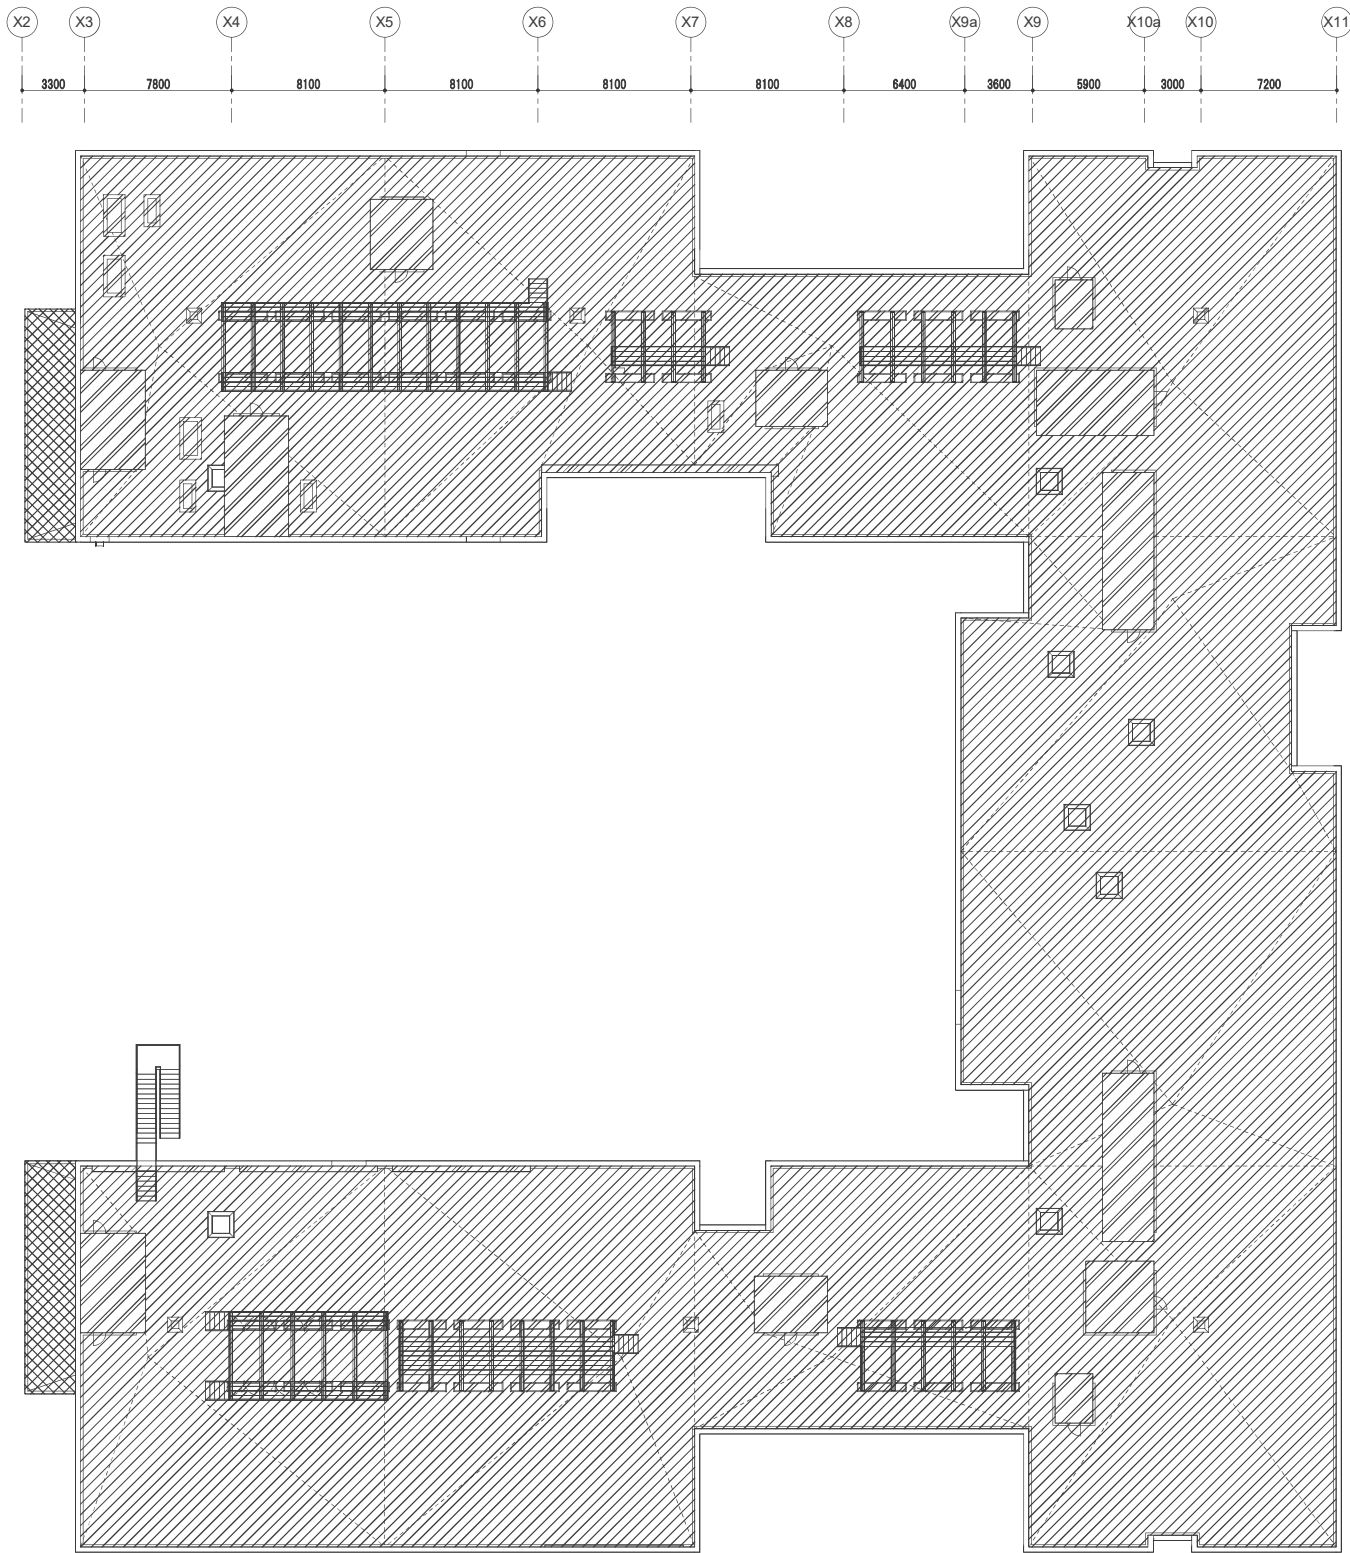

凡例	防水種別
	アスファルト露出防水絶縁断熱工法A (改質アスファルト防水ノンケトル工法 同等)
	アスファルト露出防水絶縁断熱工法B (加熱型改質アス塗膜防水工法 同等)
	ウレタン塗膜防水
	ウレタン塗膜防水(ノンスリップ)
	ゴムアスファルト系塗膜防水
	超速硬化ウレタン複合防水
	モルタル防水

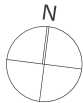


訂正	.
	.
	.
	.
	.

件名	岩手県立富古商工高等学校及び岩手県立富古水産高等学校 校舎新築(建築)工事
図面名称	防水範囲図-5


縮尺	A1版 1/200 A3版 1/400
----	------------------------

図面番号	A-624
------	-------

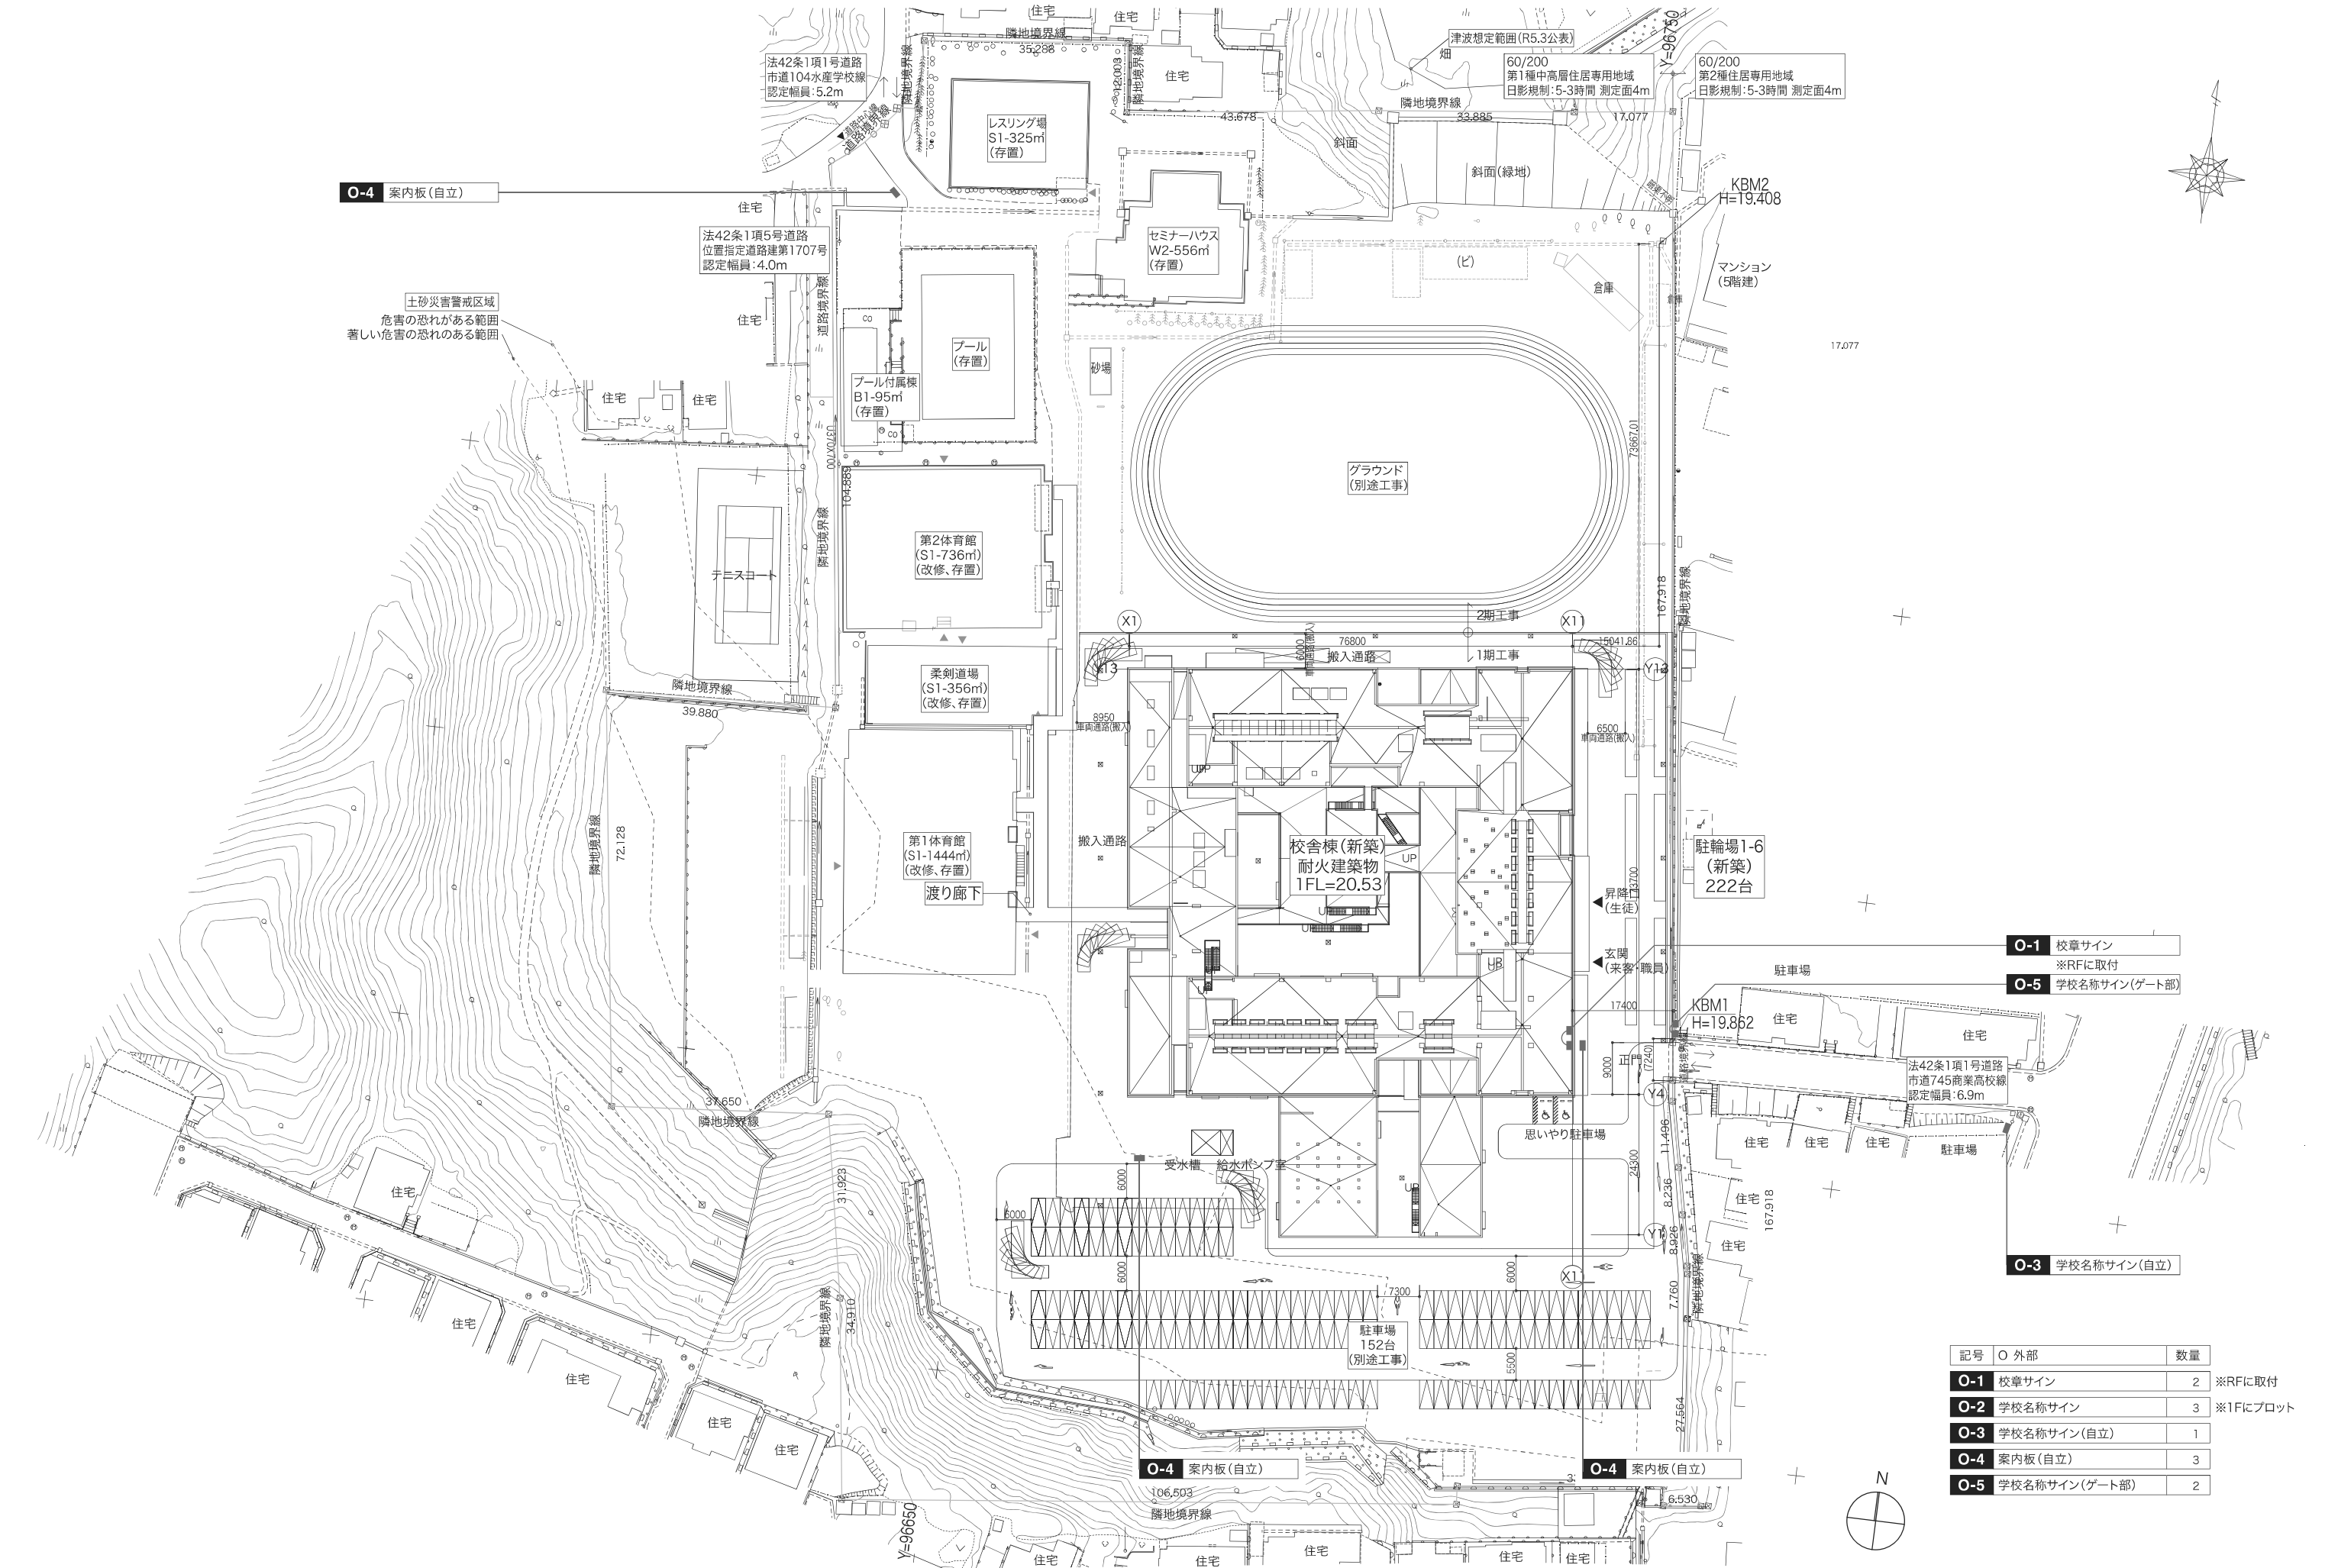

訂正		件名	岩手県立宮古商工高等学校及び岩手県立宮古水産高等学校 校舎新築(建築)工事	
図面名称		縮尺	A1判1:500 A3判1:1000	図面番号
外構サインキープラン				A-701



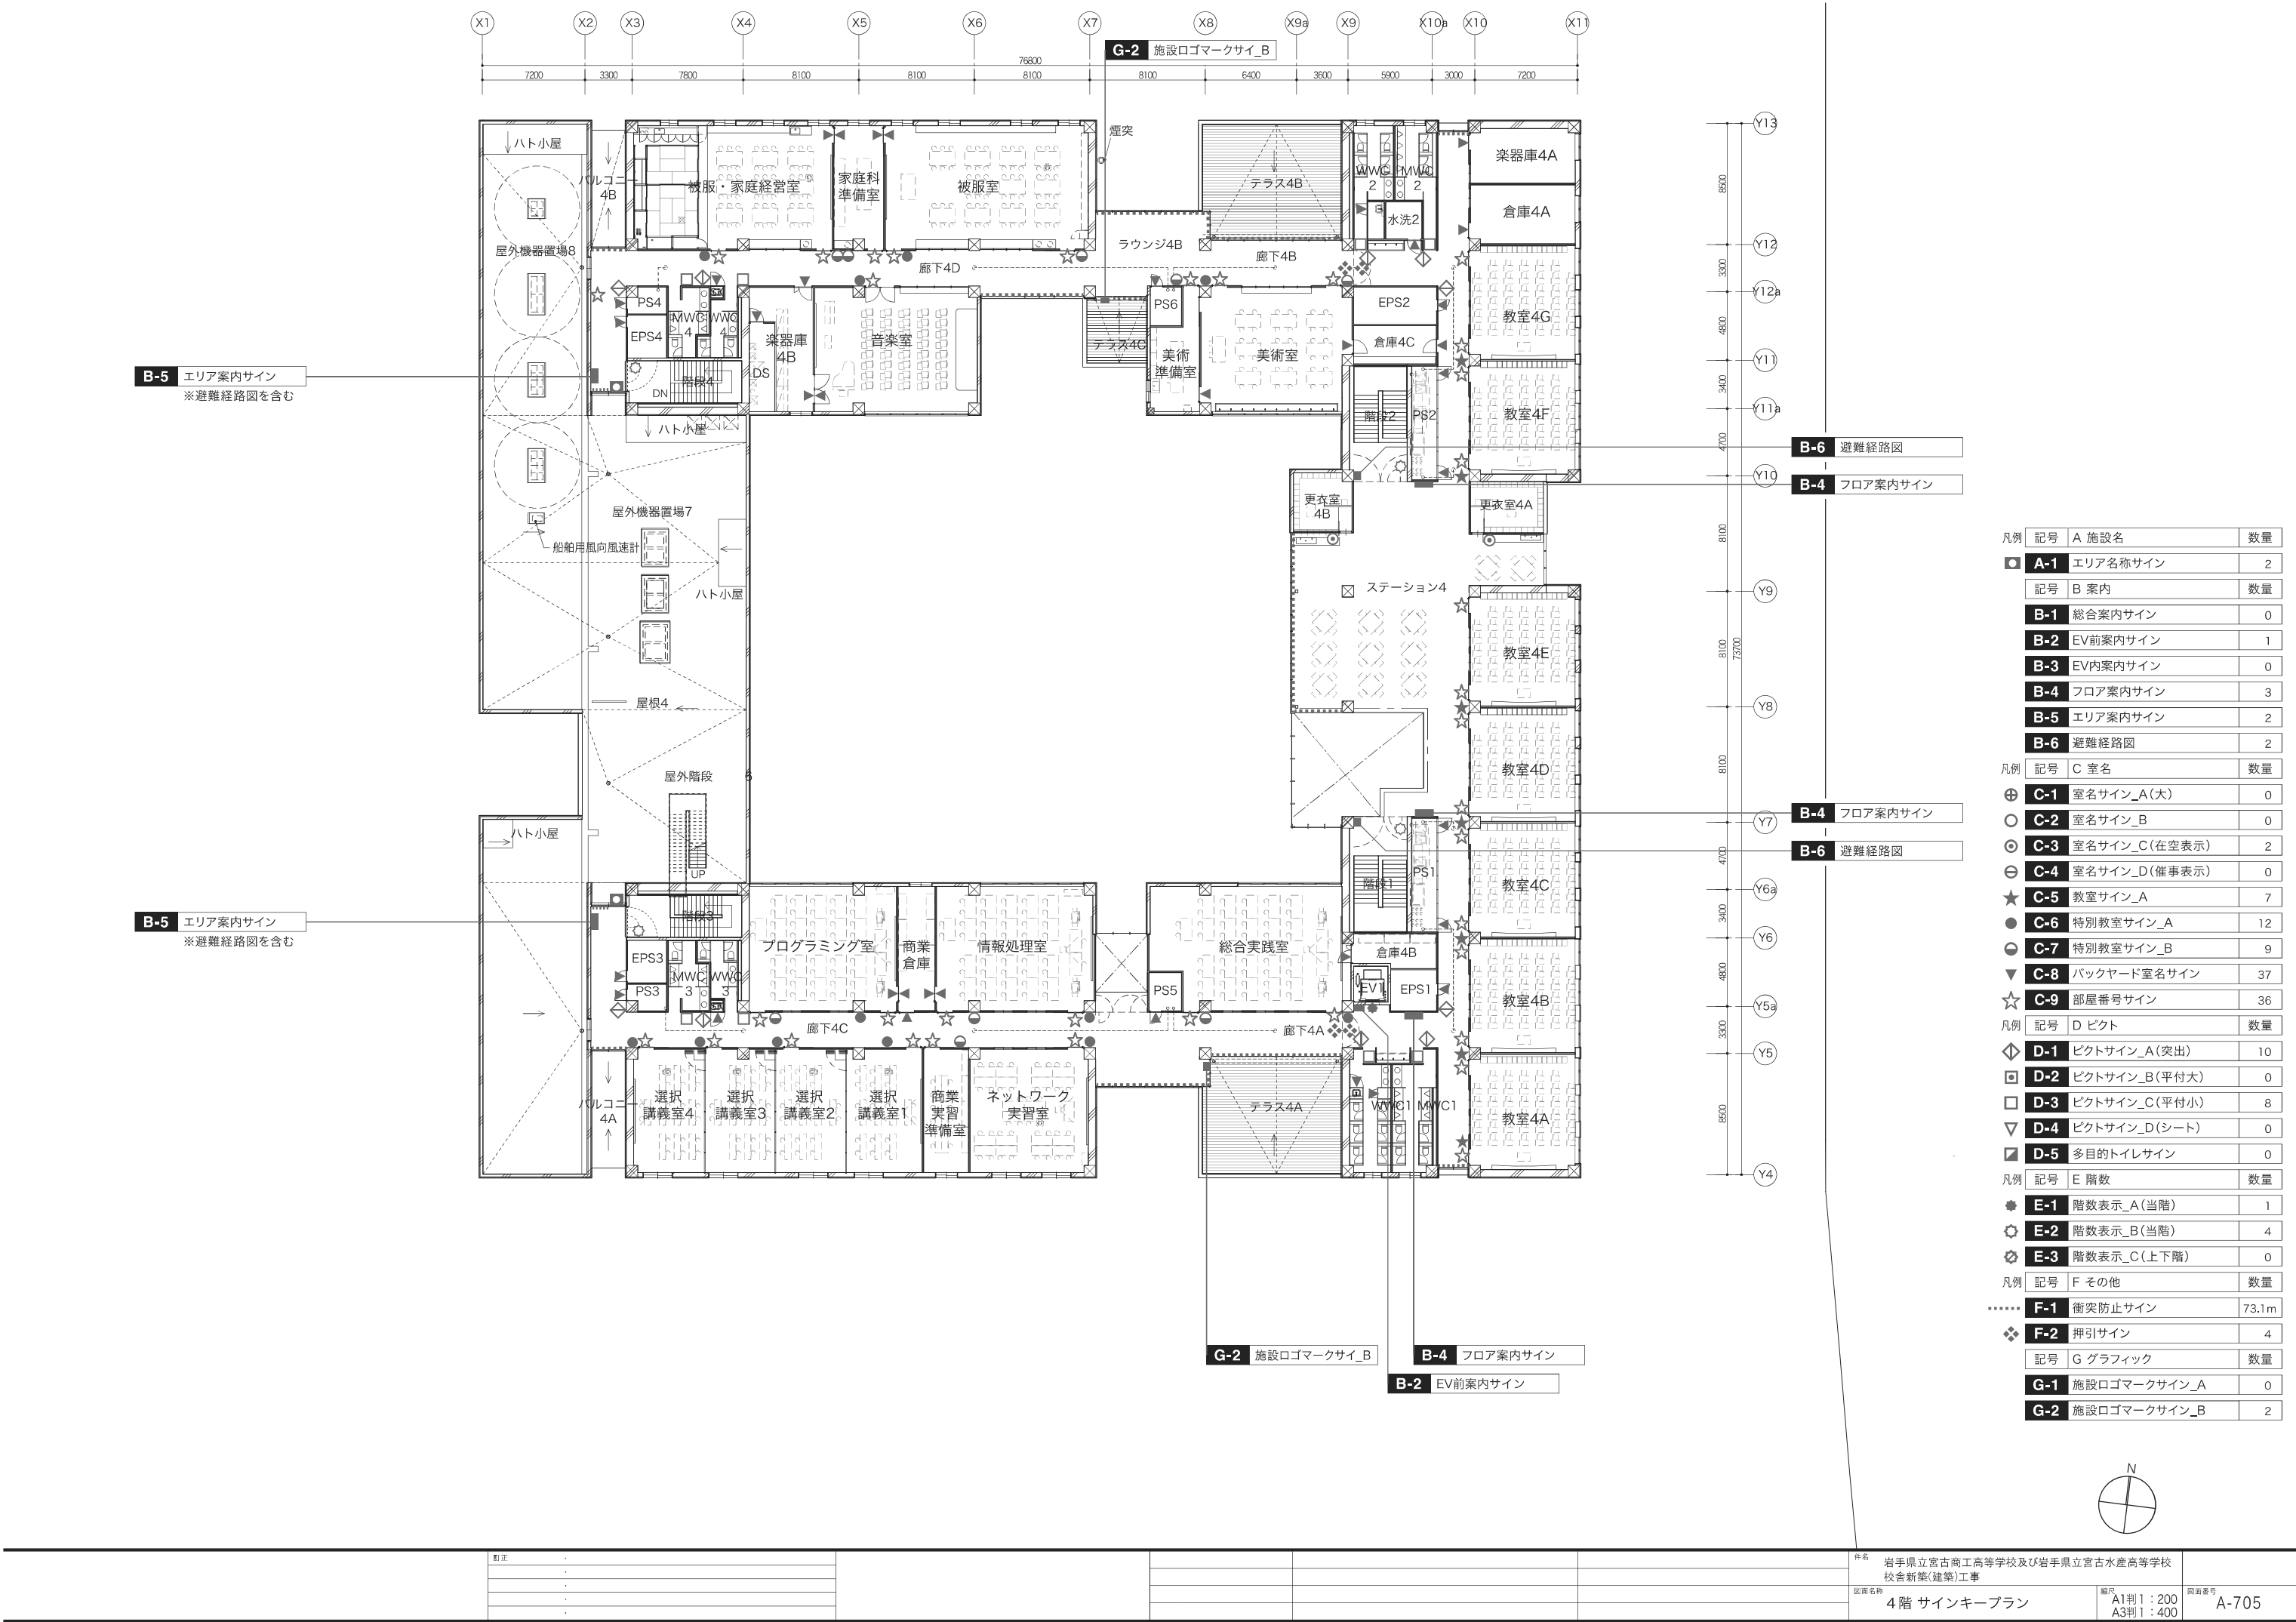

訂正	


件名	岩手県立宮古商工高等学校及び岩手県立宮古水産高等学校 校舎新築(建築)工事	
図面名称	4階 サインキープラン	縮尺 A1判 1:200 A3判 1:400
図面番号	A-705	

	サインリスト											O-1	サイン名称					合計数量	取付	縮尺	特記事項	


[illegible]

C-5	サイン名称	合計数量	取付	縮尺	特記事項
	教室サイン_A	26	壁付	1/5 1/2	
200 50 212 流通ビジネス科 1年 Distribution Business Course 表示面：アクリル t3.0 レーザー加工 塗装仕上 共通カラー ベース：カラーアクリル t3.0 加工 商工カラー 表 示：塩ビフィルム切文字貼 固 定：ボンドテープ t1.0止め 断面詳細図 S=1/2					
C-6	サイン名称	合計数量	取付	縮尺	特記事項
	特別教室サイン_A	62	壁付	1/5 1/2	黒板側入口に設置
200 50 147 海洋生物実験室 Marine Life Laboratory 表示面：アクリル t3.0 レーザー加工 塗装仕上 共通カラー ベース：カラーアクリル t3.0 加工 水産カラー 表 示：塩ビフィルム切文字貼 固 定：ボンドテープ t1.0止め 断面詳細図 S=1/2					
C-7	サイン名称	合計数量	取付	縮尺	特記事項
	特別教室サイン_B	51	壁付	1/5 1/2	黒板と反対側入口 準備室に設置
200 50 146 海洋生物準備室 Marine Life Preparation Room 表示面：アクリル t3.0 レーザー加工 塗装仕上 共通カラー ベース：カラーアクリル t3.0 加工 水産カラー 表 示：塩ビフィルム切文字貼 固 定：ボンドテープ t1.0止め 断面詳細図 S=1/2					
C-8	サイン名称	合計数量	取付	縮尺	特記事項
	バックヤード室名サイン	215	扉付	1/30 1/2	
設備室は扉 左上に取付 30 50 30 75 1,500 EPS1 資源増殖 実習控室 表 示：塩ビフィルム切文字貼					
C-9	サイン名称	合計数量	取付	縮尺	特記事項
	部屋番号サイン	195	扉付	1/30 1/5	
15 100 203 表 示：塩ビフィルム切文字貼					
D-1	サイン名称	合計数量	取付	縮尺	特記事項
	ピクトサイン-A(突出)	40	突出	1/5	
50 3 44 3 206 200 本体：スチール t3.0 曲げ加工 焼付塗装仕上 表示：塩ビフィルム切貼 両面表示 カバー：アクリル t3.0 加工 塗装仕上					
D-2	サイン名称	合計数量	取付	縮尺	特記事項
	ピクトサイン_B(平付大)	2	壁付	1/30 1/10	
410 410 400 700 表 示：カラーアクリル t3.0 表示：インクジェットプリントシート貼 触知図：UVインク印刷 点 字：UVインク印刷 固 定：両面テープ止め ベース：カラーアクリル t3.0					
D-3	サイン名称	合計数量	取付	縮尺	特記事項
	ピクトサイン_C(平付小)	38	壁付	1/30 1/5	
≒62 150 表 示面：アクリル t5.0 レーザー抜き加工 塗装仕上 固 定：両面テープ+接着剤止め					
D-4	サイン名称	合計数量	取付	縮尺	特記事項
	ピクトサイン_D(シート)	6	扉付	1/30 1/5	
150 表 示：塩ビフィルム切貼					
D-5	サイン名称	合計数量	取付	縮尺	特記事項
	多目的トイレサイン	2	壁付	1/30 1/10	
500 200 200 1,500 表 示：塩ビフィルム切貼 塩ビフィルム切文字貼					
E-1	サイン名称	合計数量	取付	縮尺	特記事項
	階数表示_A(当階)	6	壁付	1/30 1/5	EV前当階表示
30 150 表 示：塩ビシート切文字貼					
E-2	サイン名称	合計数量	取付	縮尺	特記事項
	階数表示_B(当階)	16	壁付	1/30	階段室当階表示
30 420 表 示：塩ビシート切文字貼					
E-3	サイン名称	合計数量	取付	縮尺	特記事項
	階数表示_C(上下階)	12	壁付	1/30 1/10	階段室上下階表示
200 450 3 表 示：塩ビシート切文字貼 200 450 2					
F-1	サイン名称	合計数量	取付	縮尺	特記事項
	衝突防止サイン	456.2m	ガラス面	1/50 1/5	
300 30 30 表 示：塩ビフィルム切貼 白色 1,200 900 30					
F-2	サイン名称	合計数量	取付	縮尺	特記事項
	押引サイン	28	扉付	1/1	
35 20 10 押 PUSH 35 20 10 引 PULL 表 示：塩ビフィルム切文字貼					
F-3	サイン名称	合計数量	取付	縮尺	特記事項
	多目的スタンドサイン	10	可動	1/15	未プロット
1,300 1,273 320 47 320 表 示：マグネットシート t1.0 表示：インクジェット プリントシート貼 本 体：スチール t4.0 加工 焼付塗装仕上 表 面：ホワイトボードシート 全面貼（両面） ベース：スチール t6.0 加工 焼付塗装仕上 ボールキャスター付 ペーパークリップ付（両面） 焼付塗装仕上（本体同色） 平面図					


基礎工事ステップ図【1】

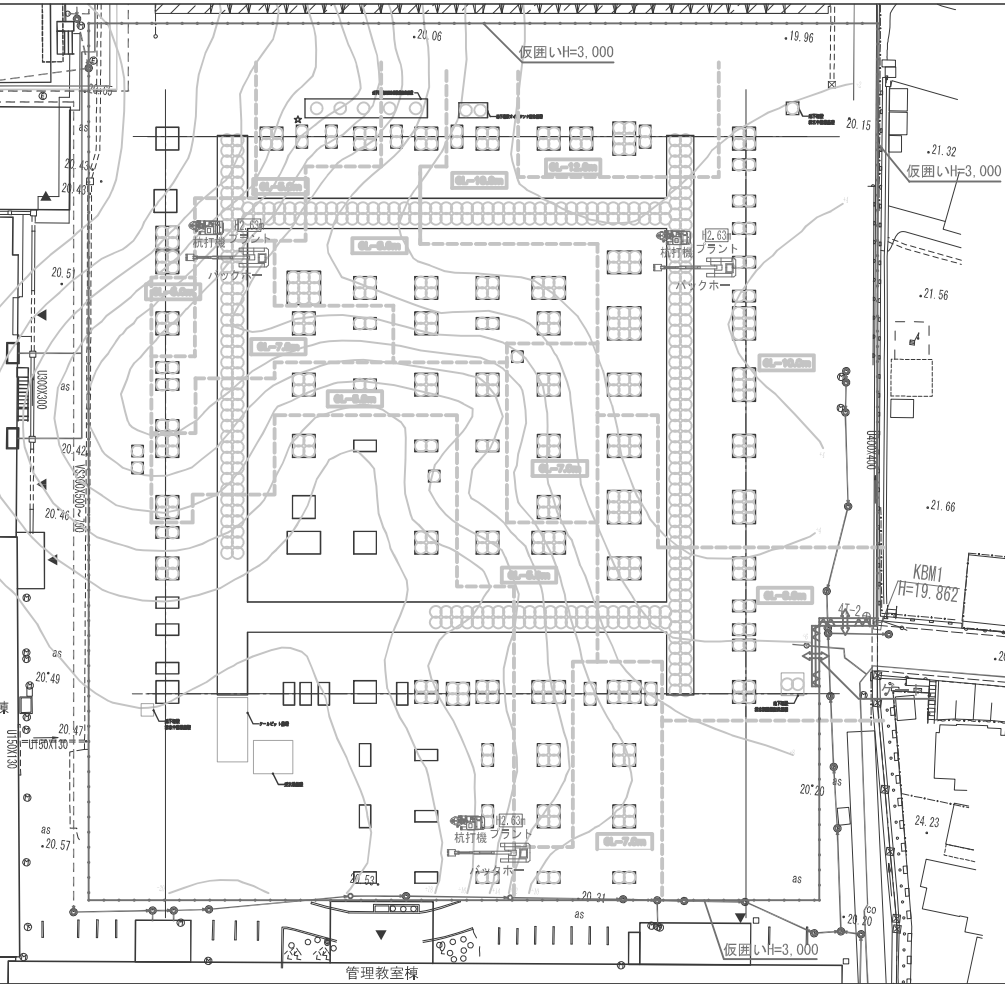


基礎工事ステップ図【2】

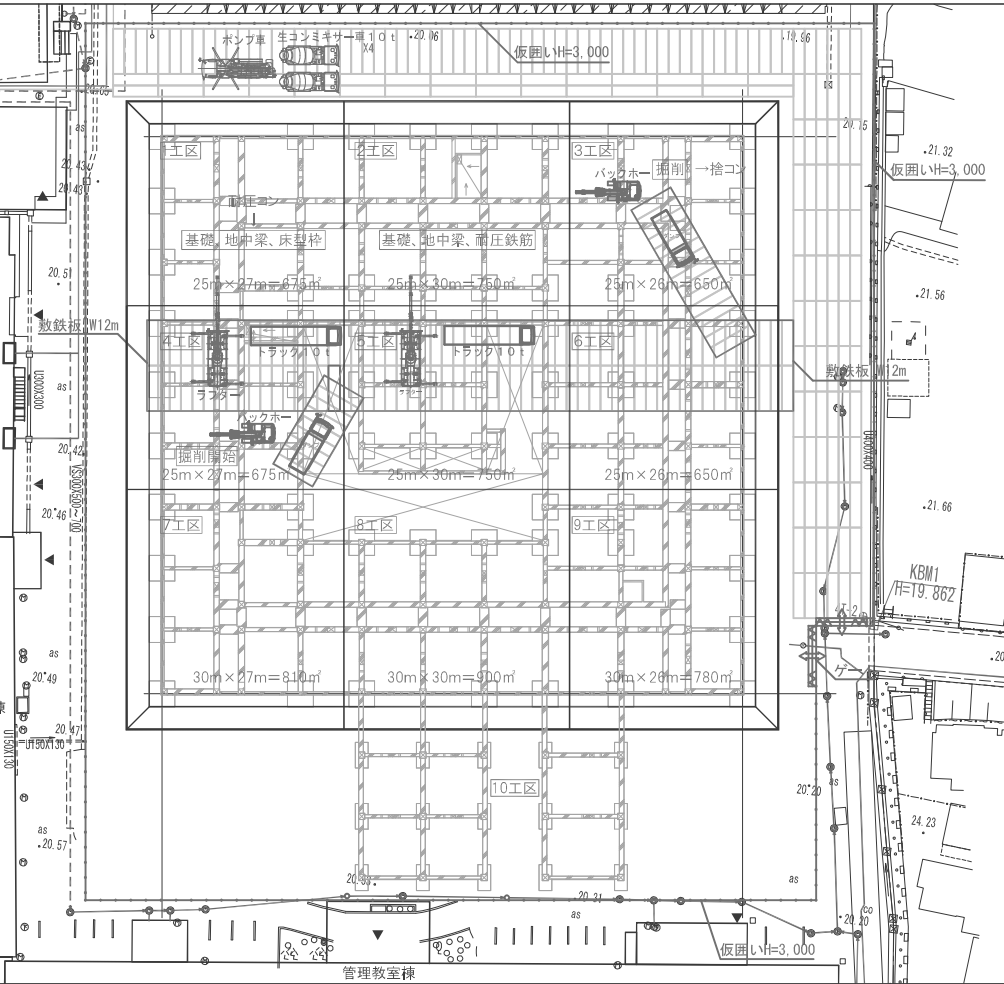


基礎工事ステップ図【3】

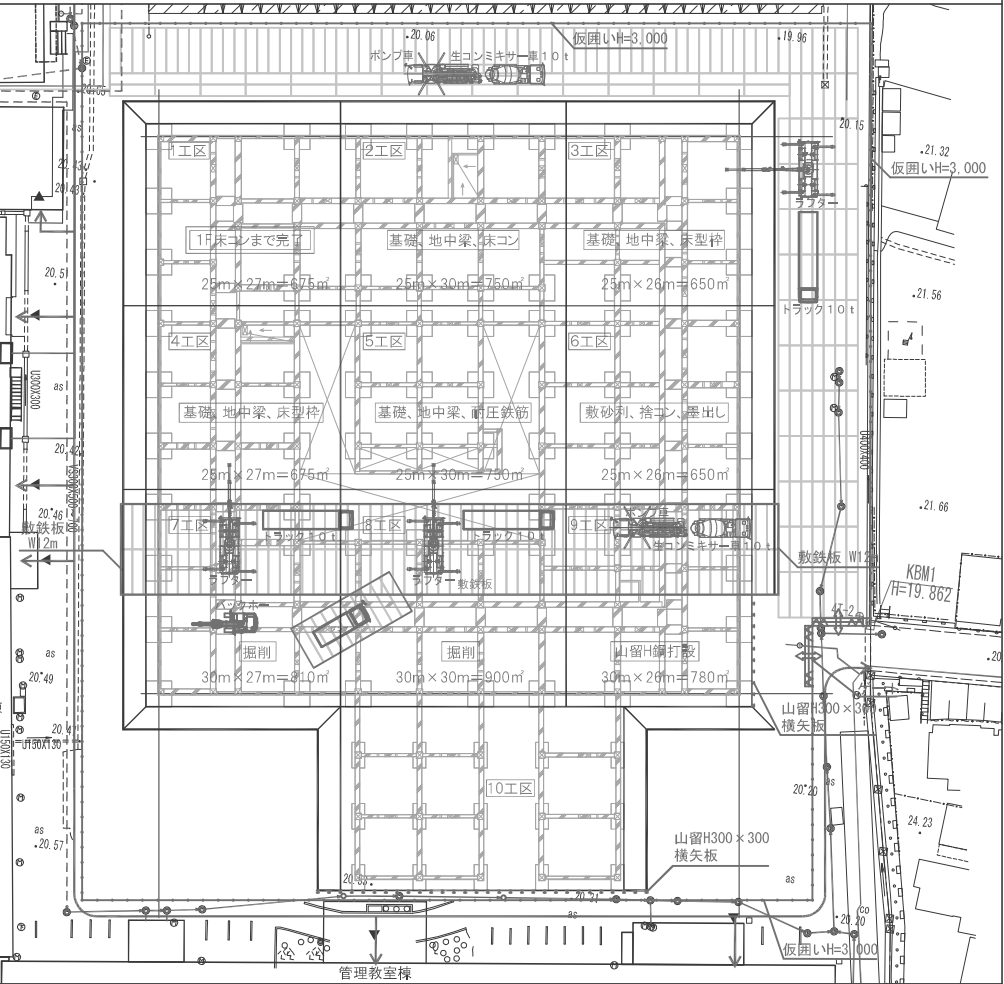

基礎工事ステップ図【4】

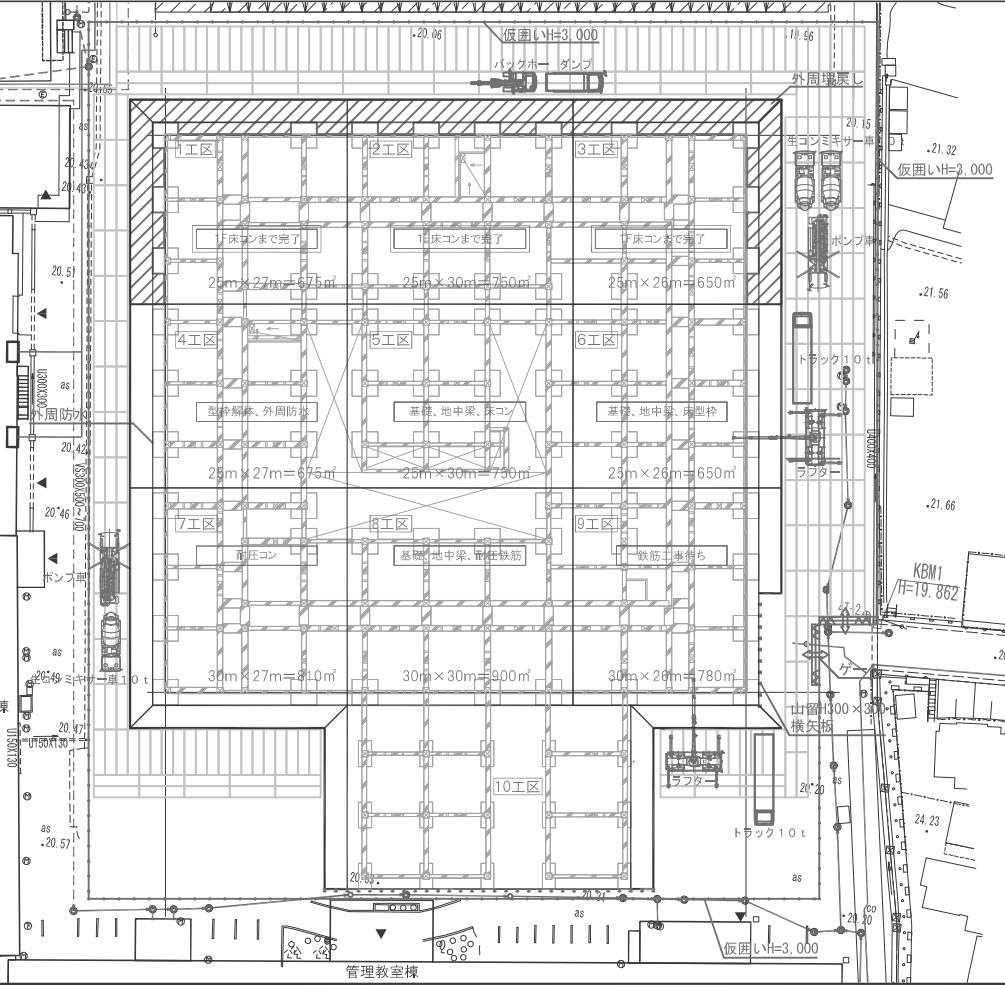


基礎工事ステップ図【5】

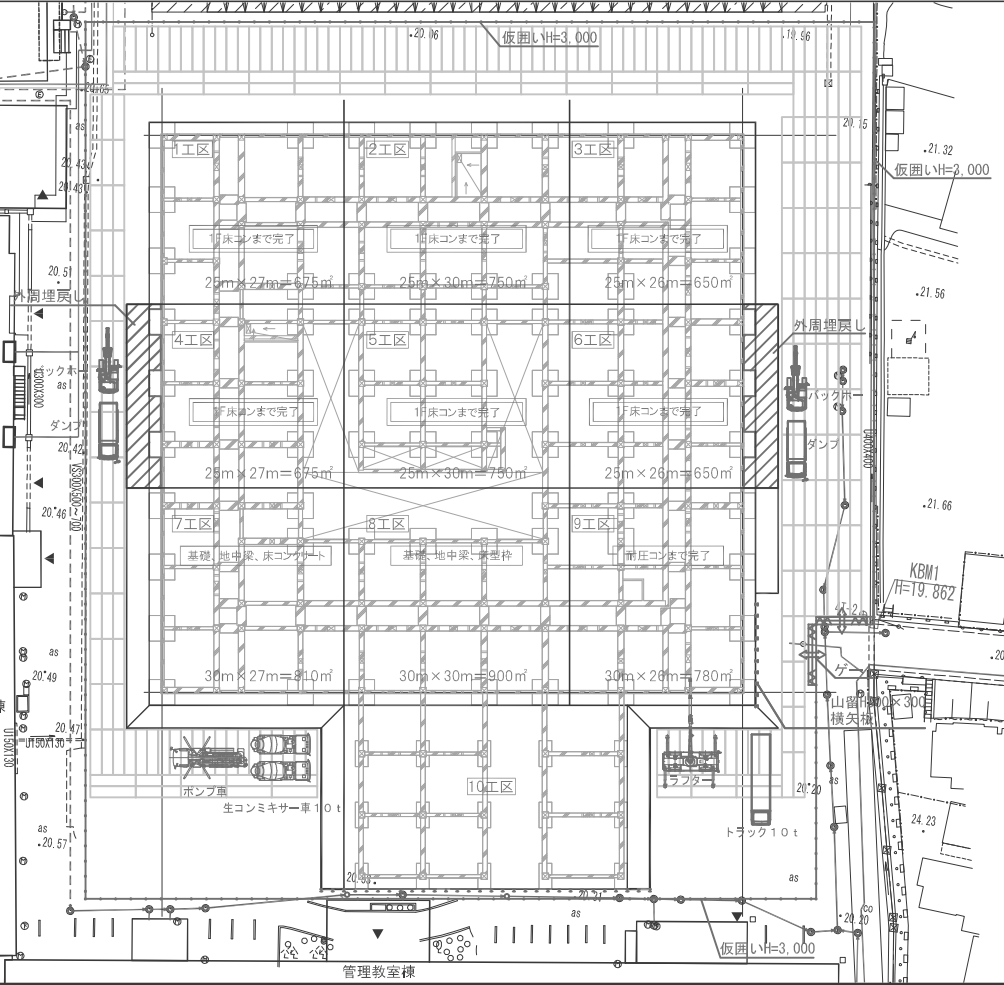


訂正


地上躯体工事・仕上工事仮設計画【1F】

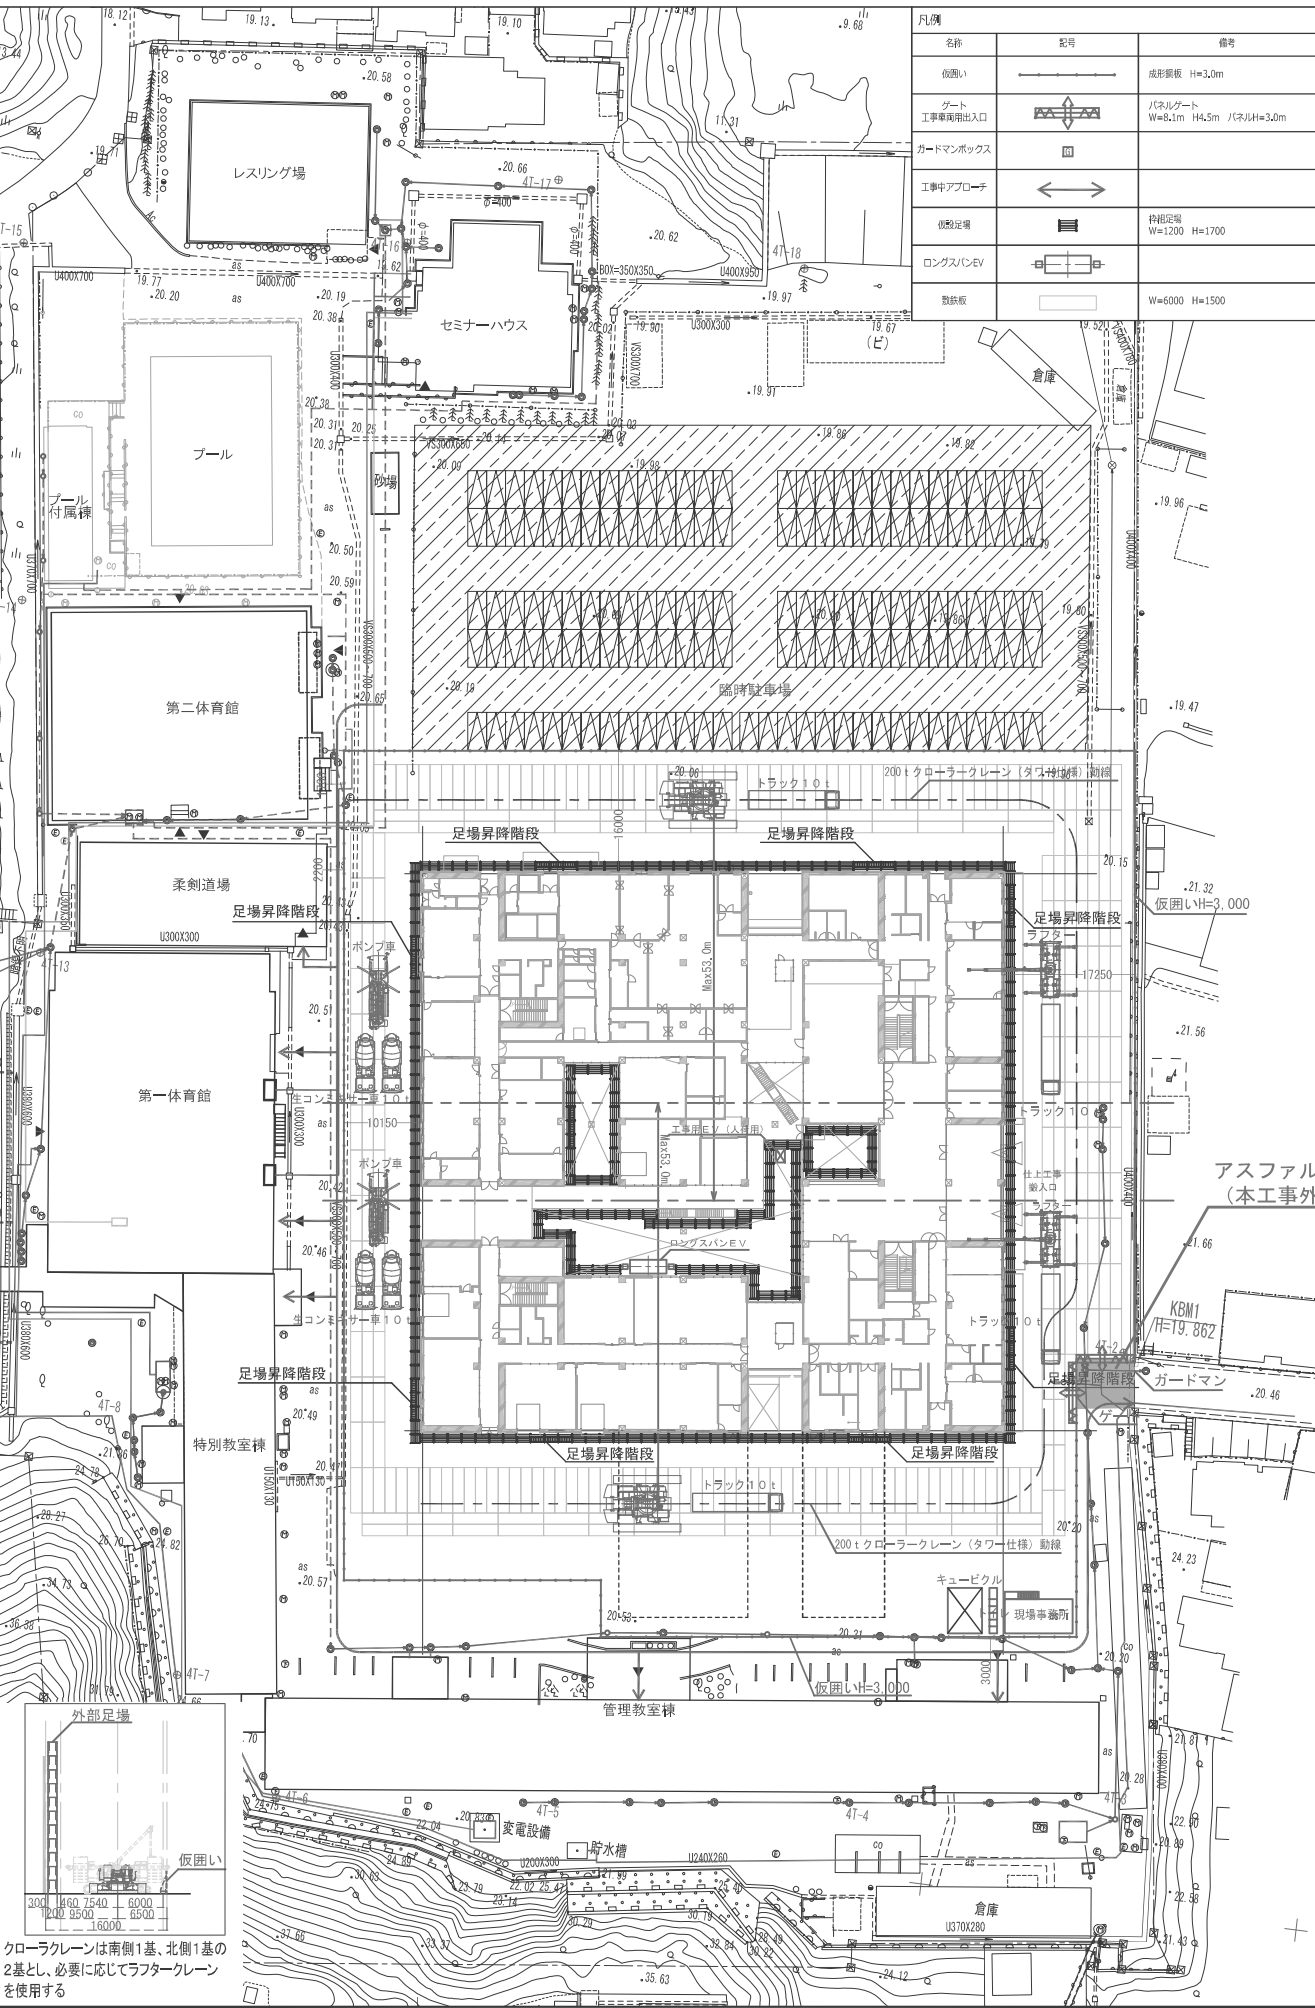


地上躯体工事・仕上工事仮設計画【3F】

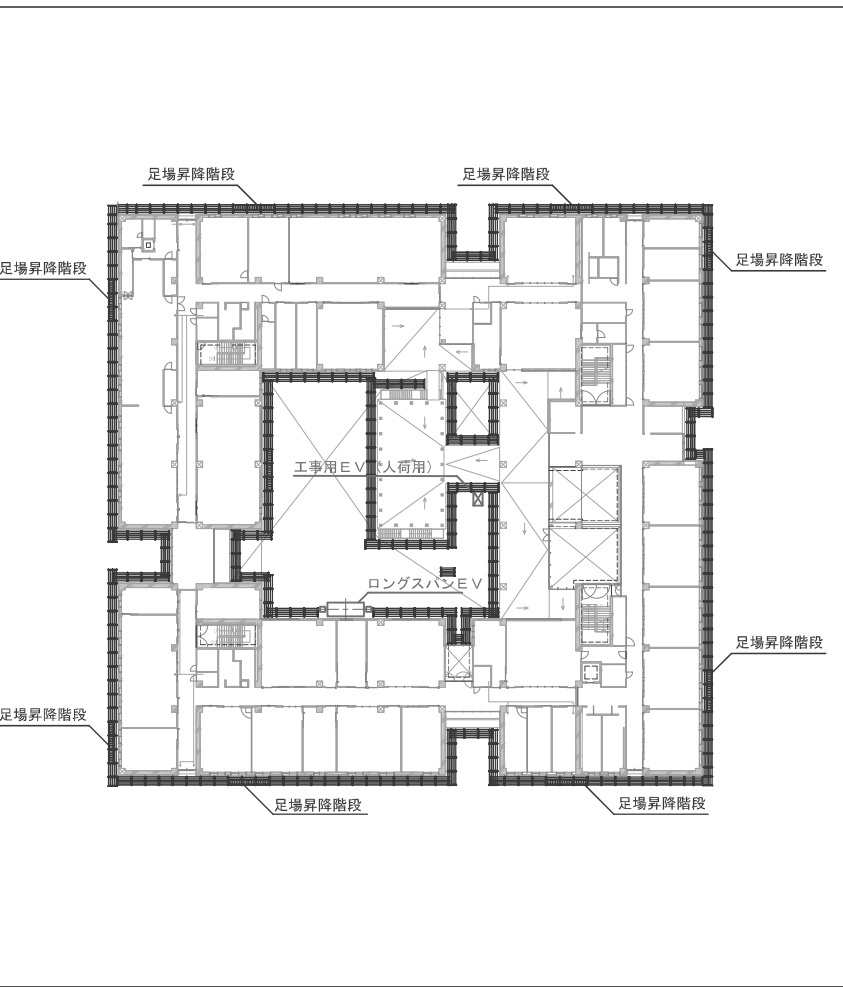


地上躯体工事・仕上工事仮設計画【2F】

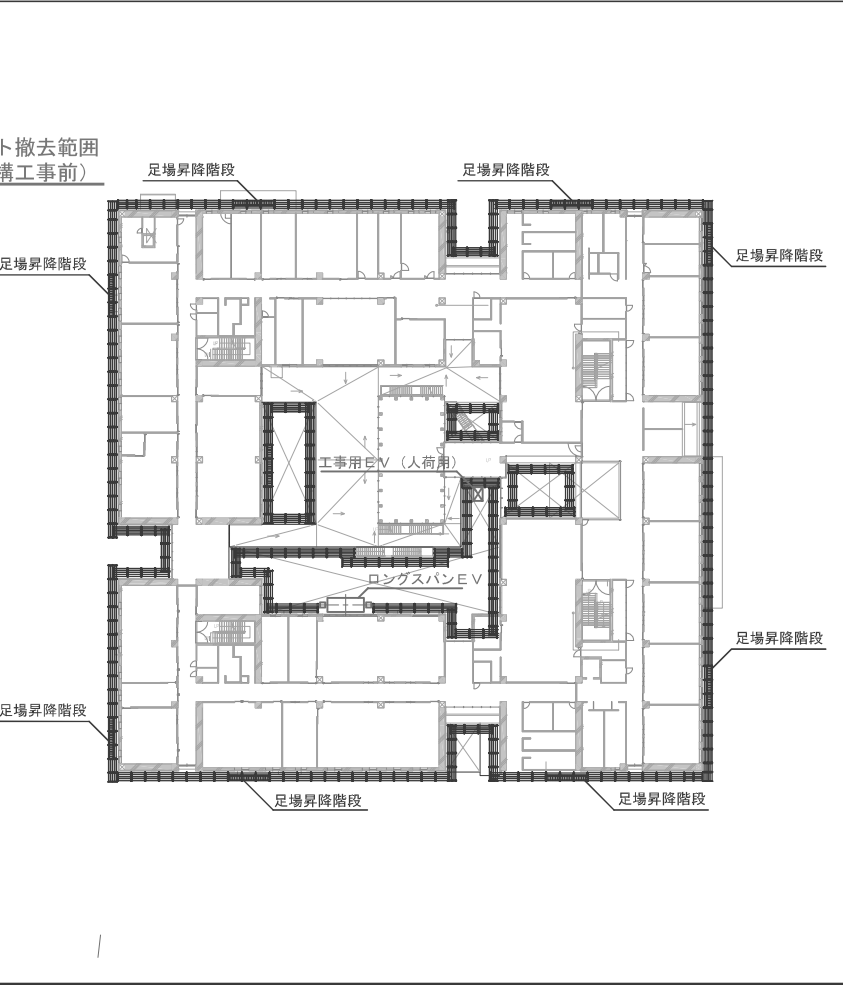

地上躯体工事・仕上工事仮設計画【RF】

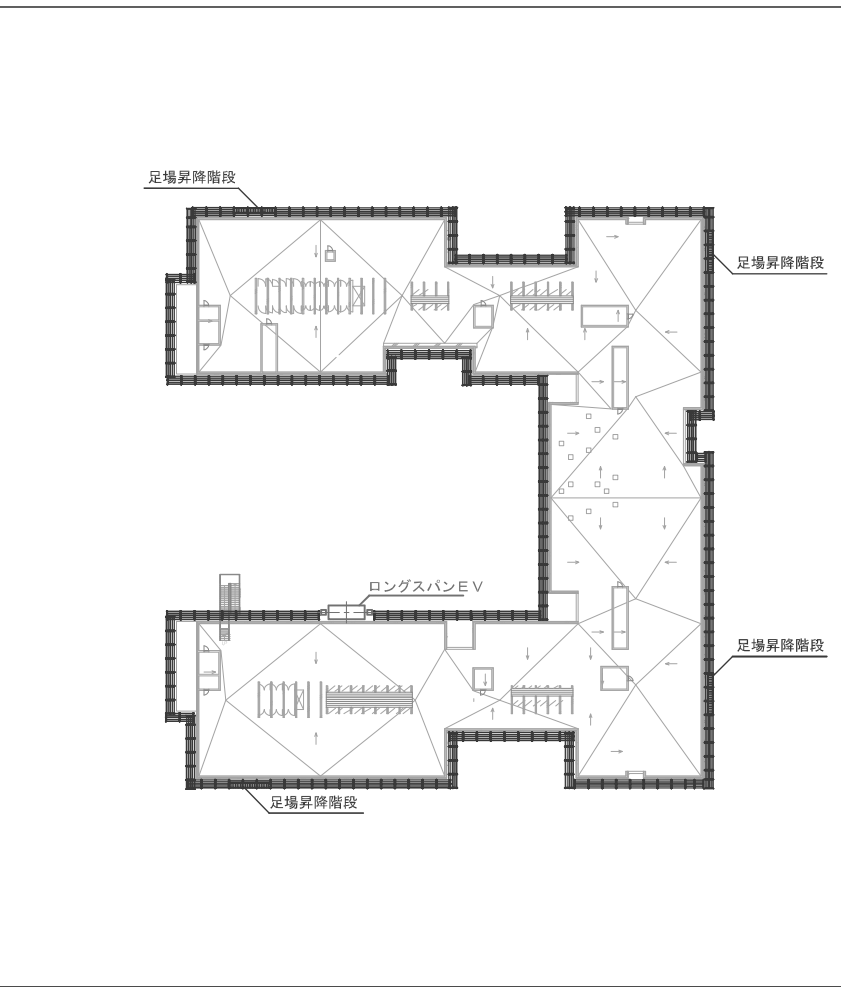


地上躯体工事・仕上工事仮設計画【4F】

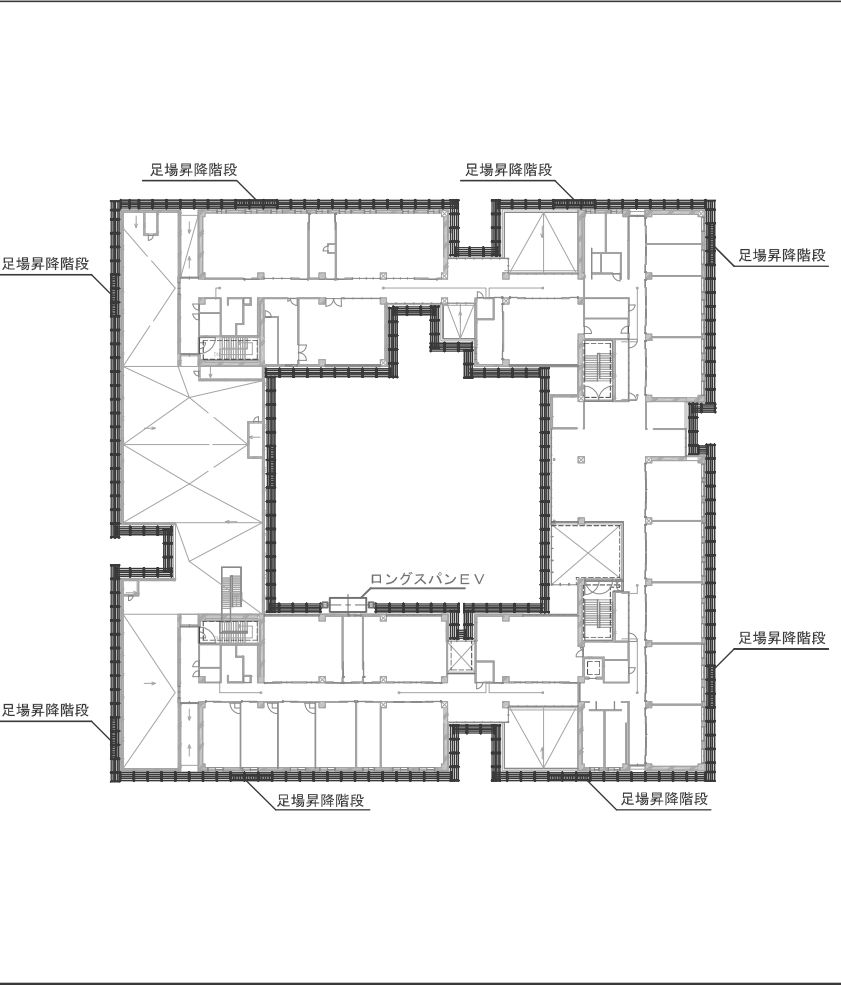


訂正

10工区施工時仮設計画

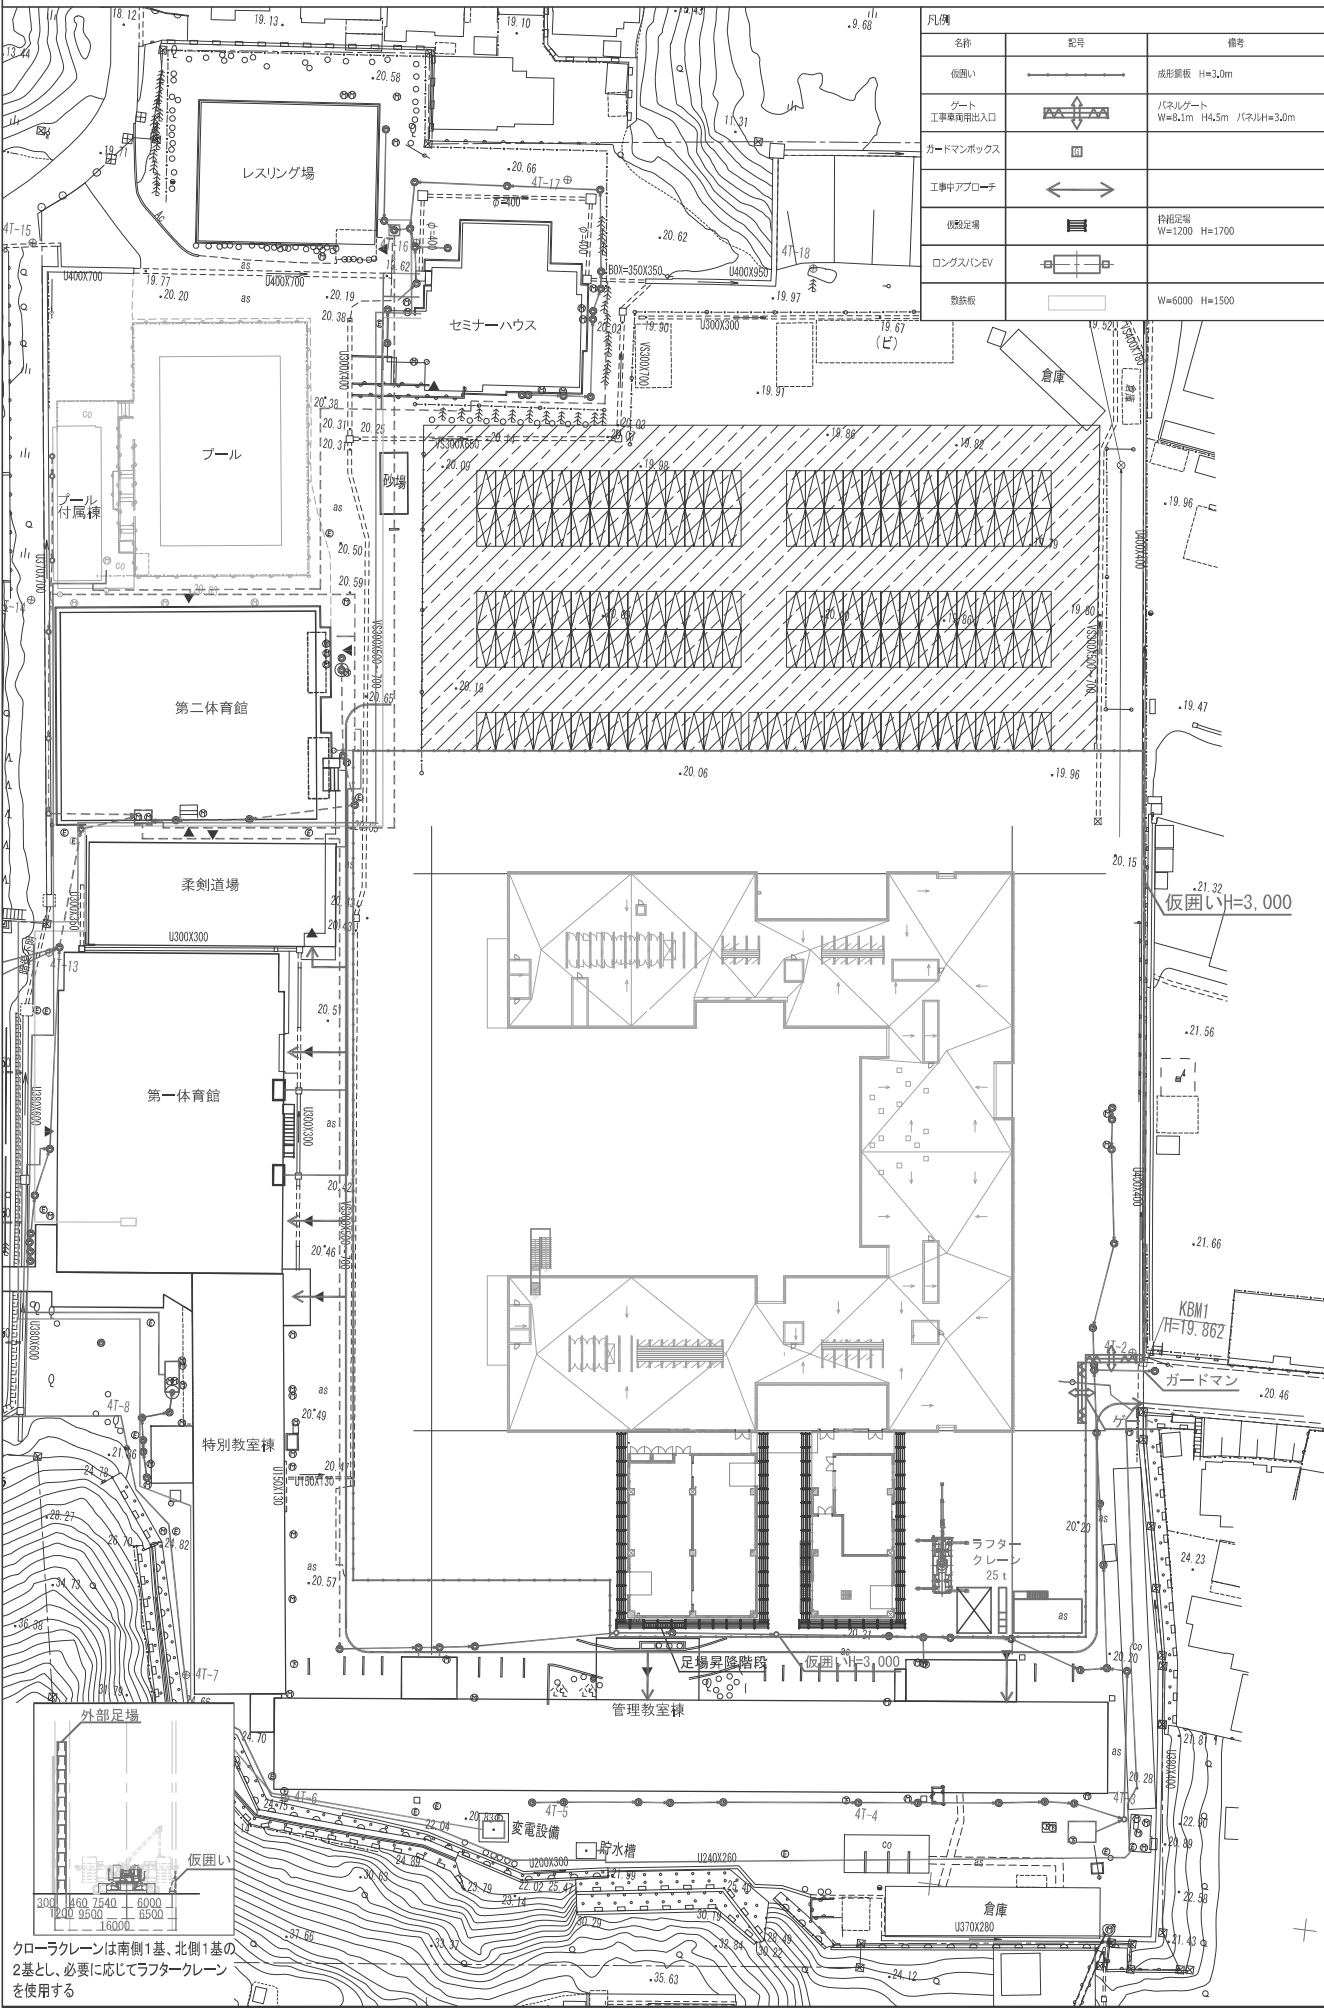

地上躯体工事・仕上工事仮設計画【A-A'断面図】 1:300

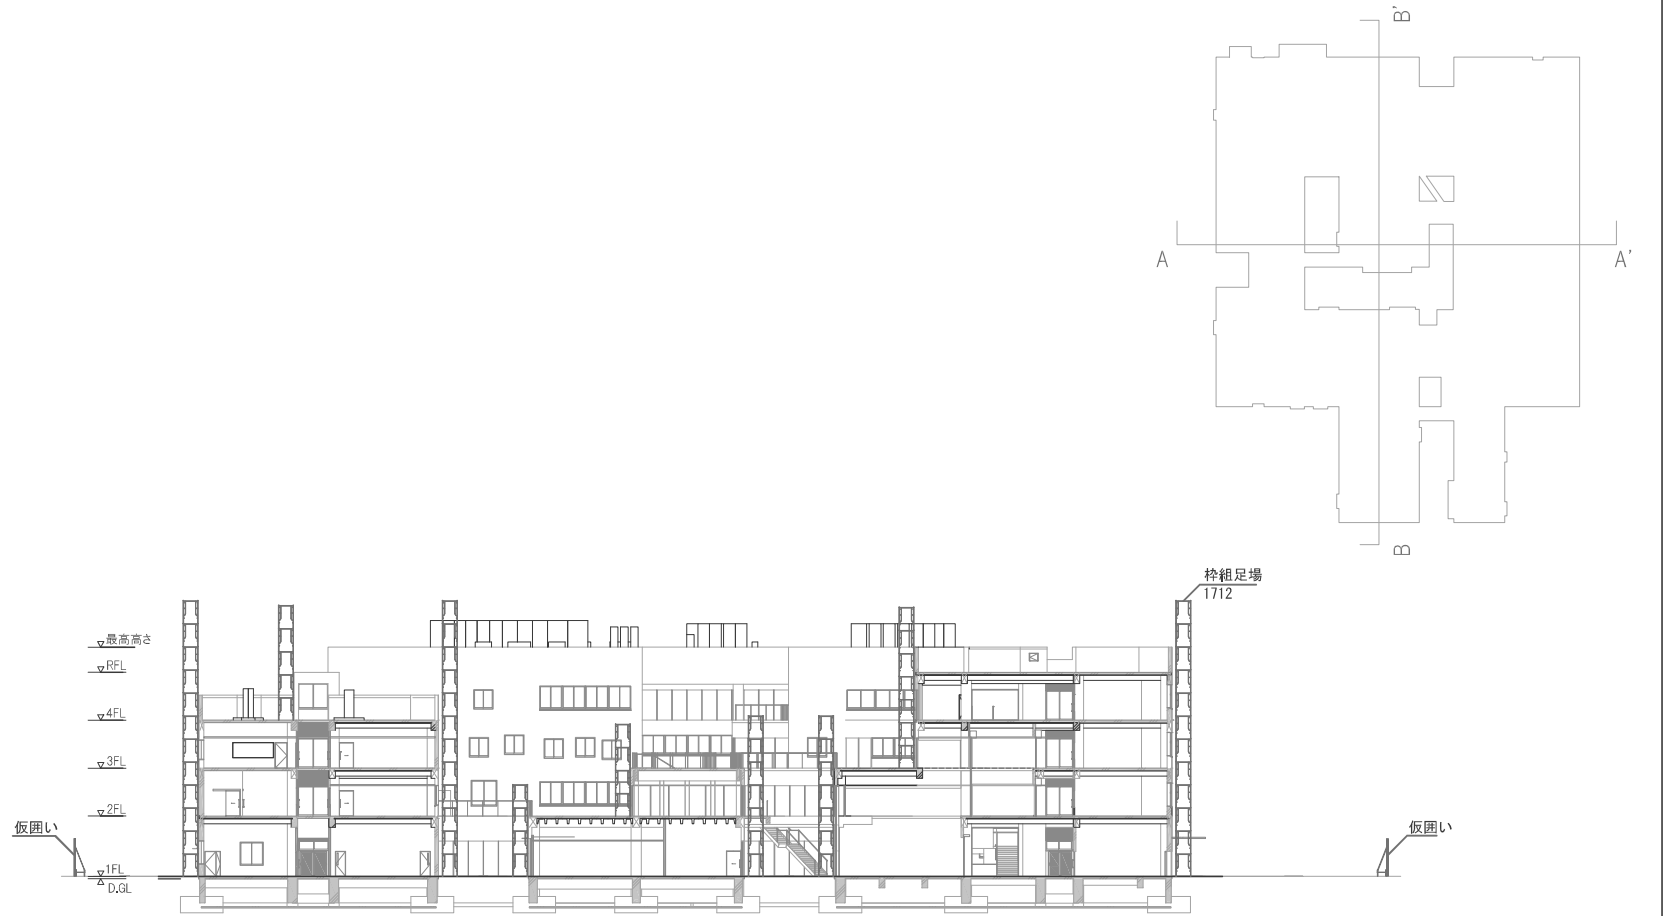

地上躯体工事・仕上工事仮設計画【B-B'断面図】 1:300

