



# 平面図

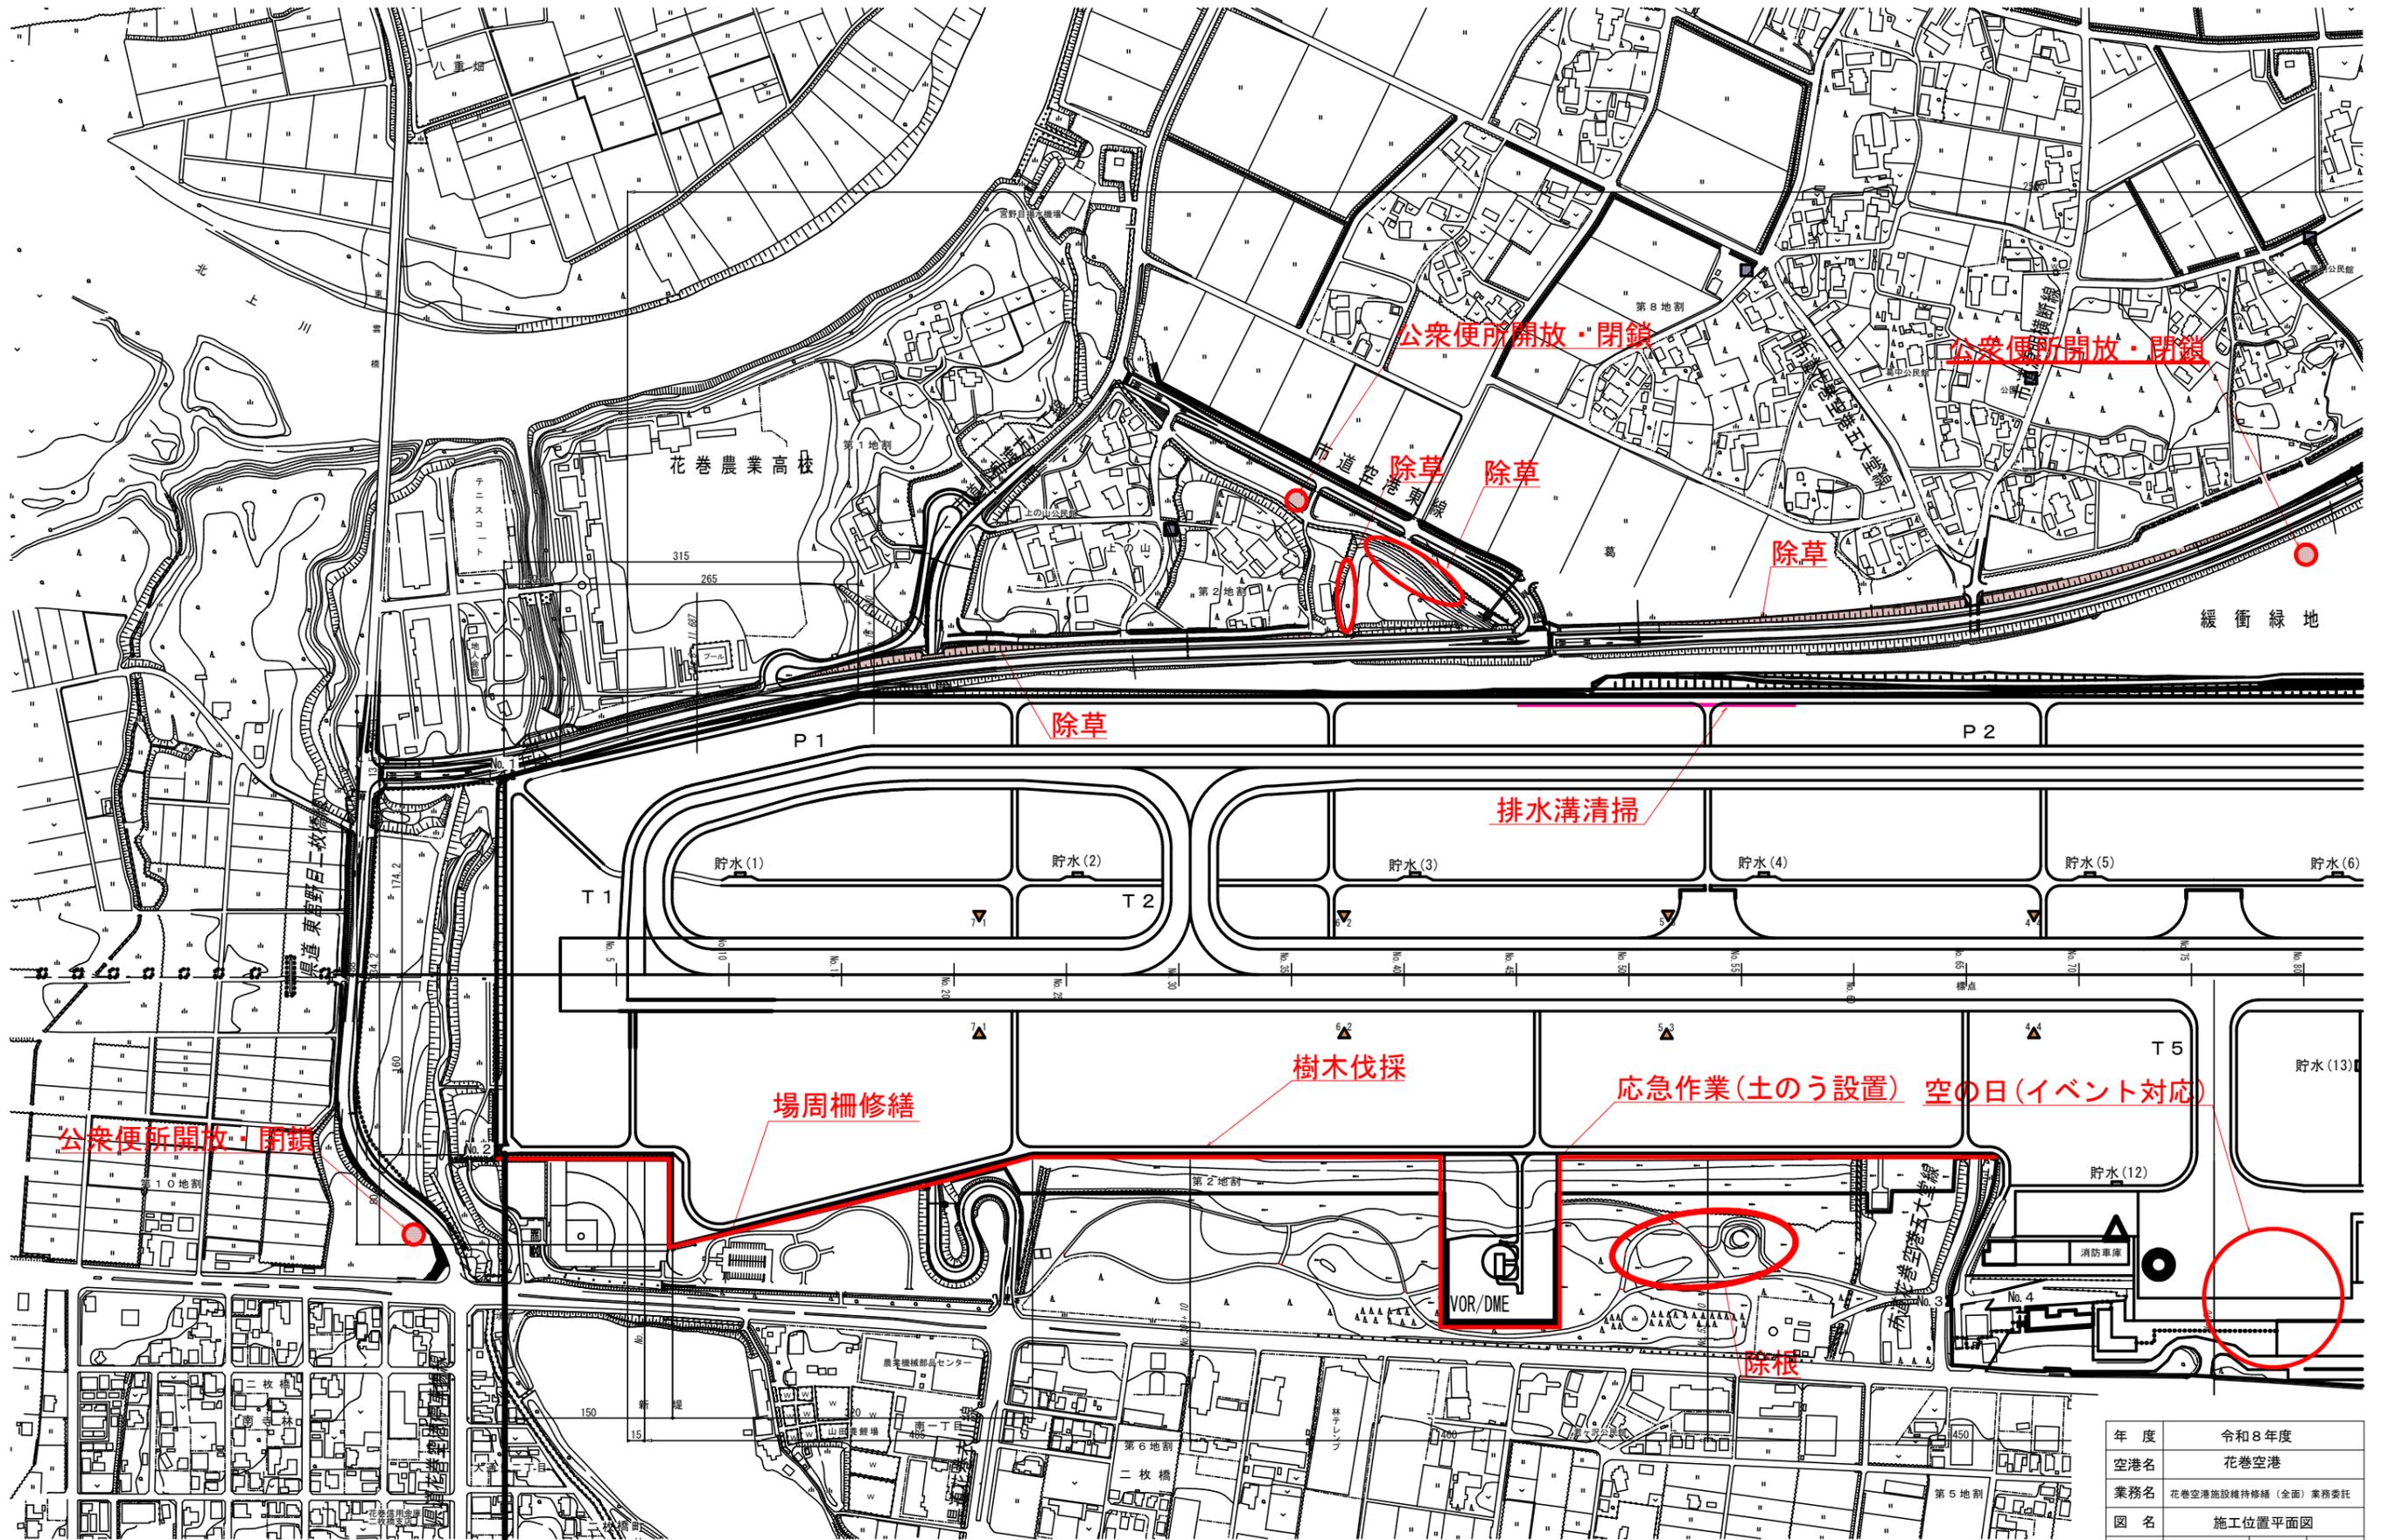

年度	令和8年度
空港名	花巻空港
業務名	花巻空港施設維持修繕(全面)業務委託
図名	施工位置平面図
縮尺	1/2500 図面番号 1
花巻空港事務所	

# 平面図

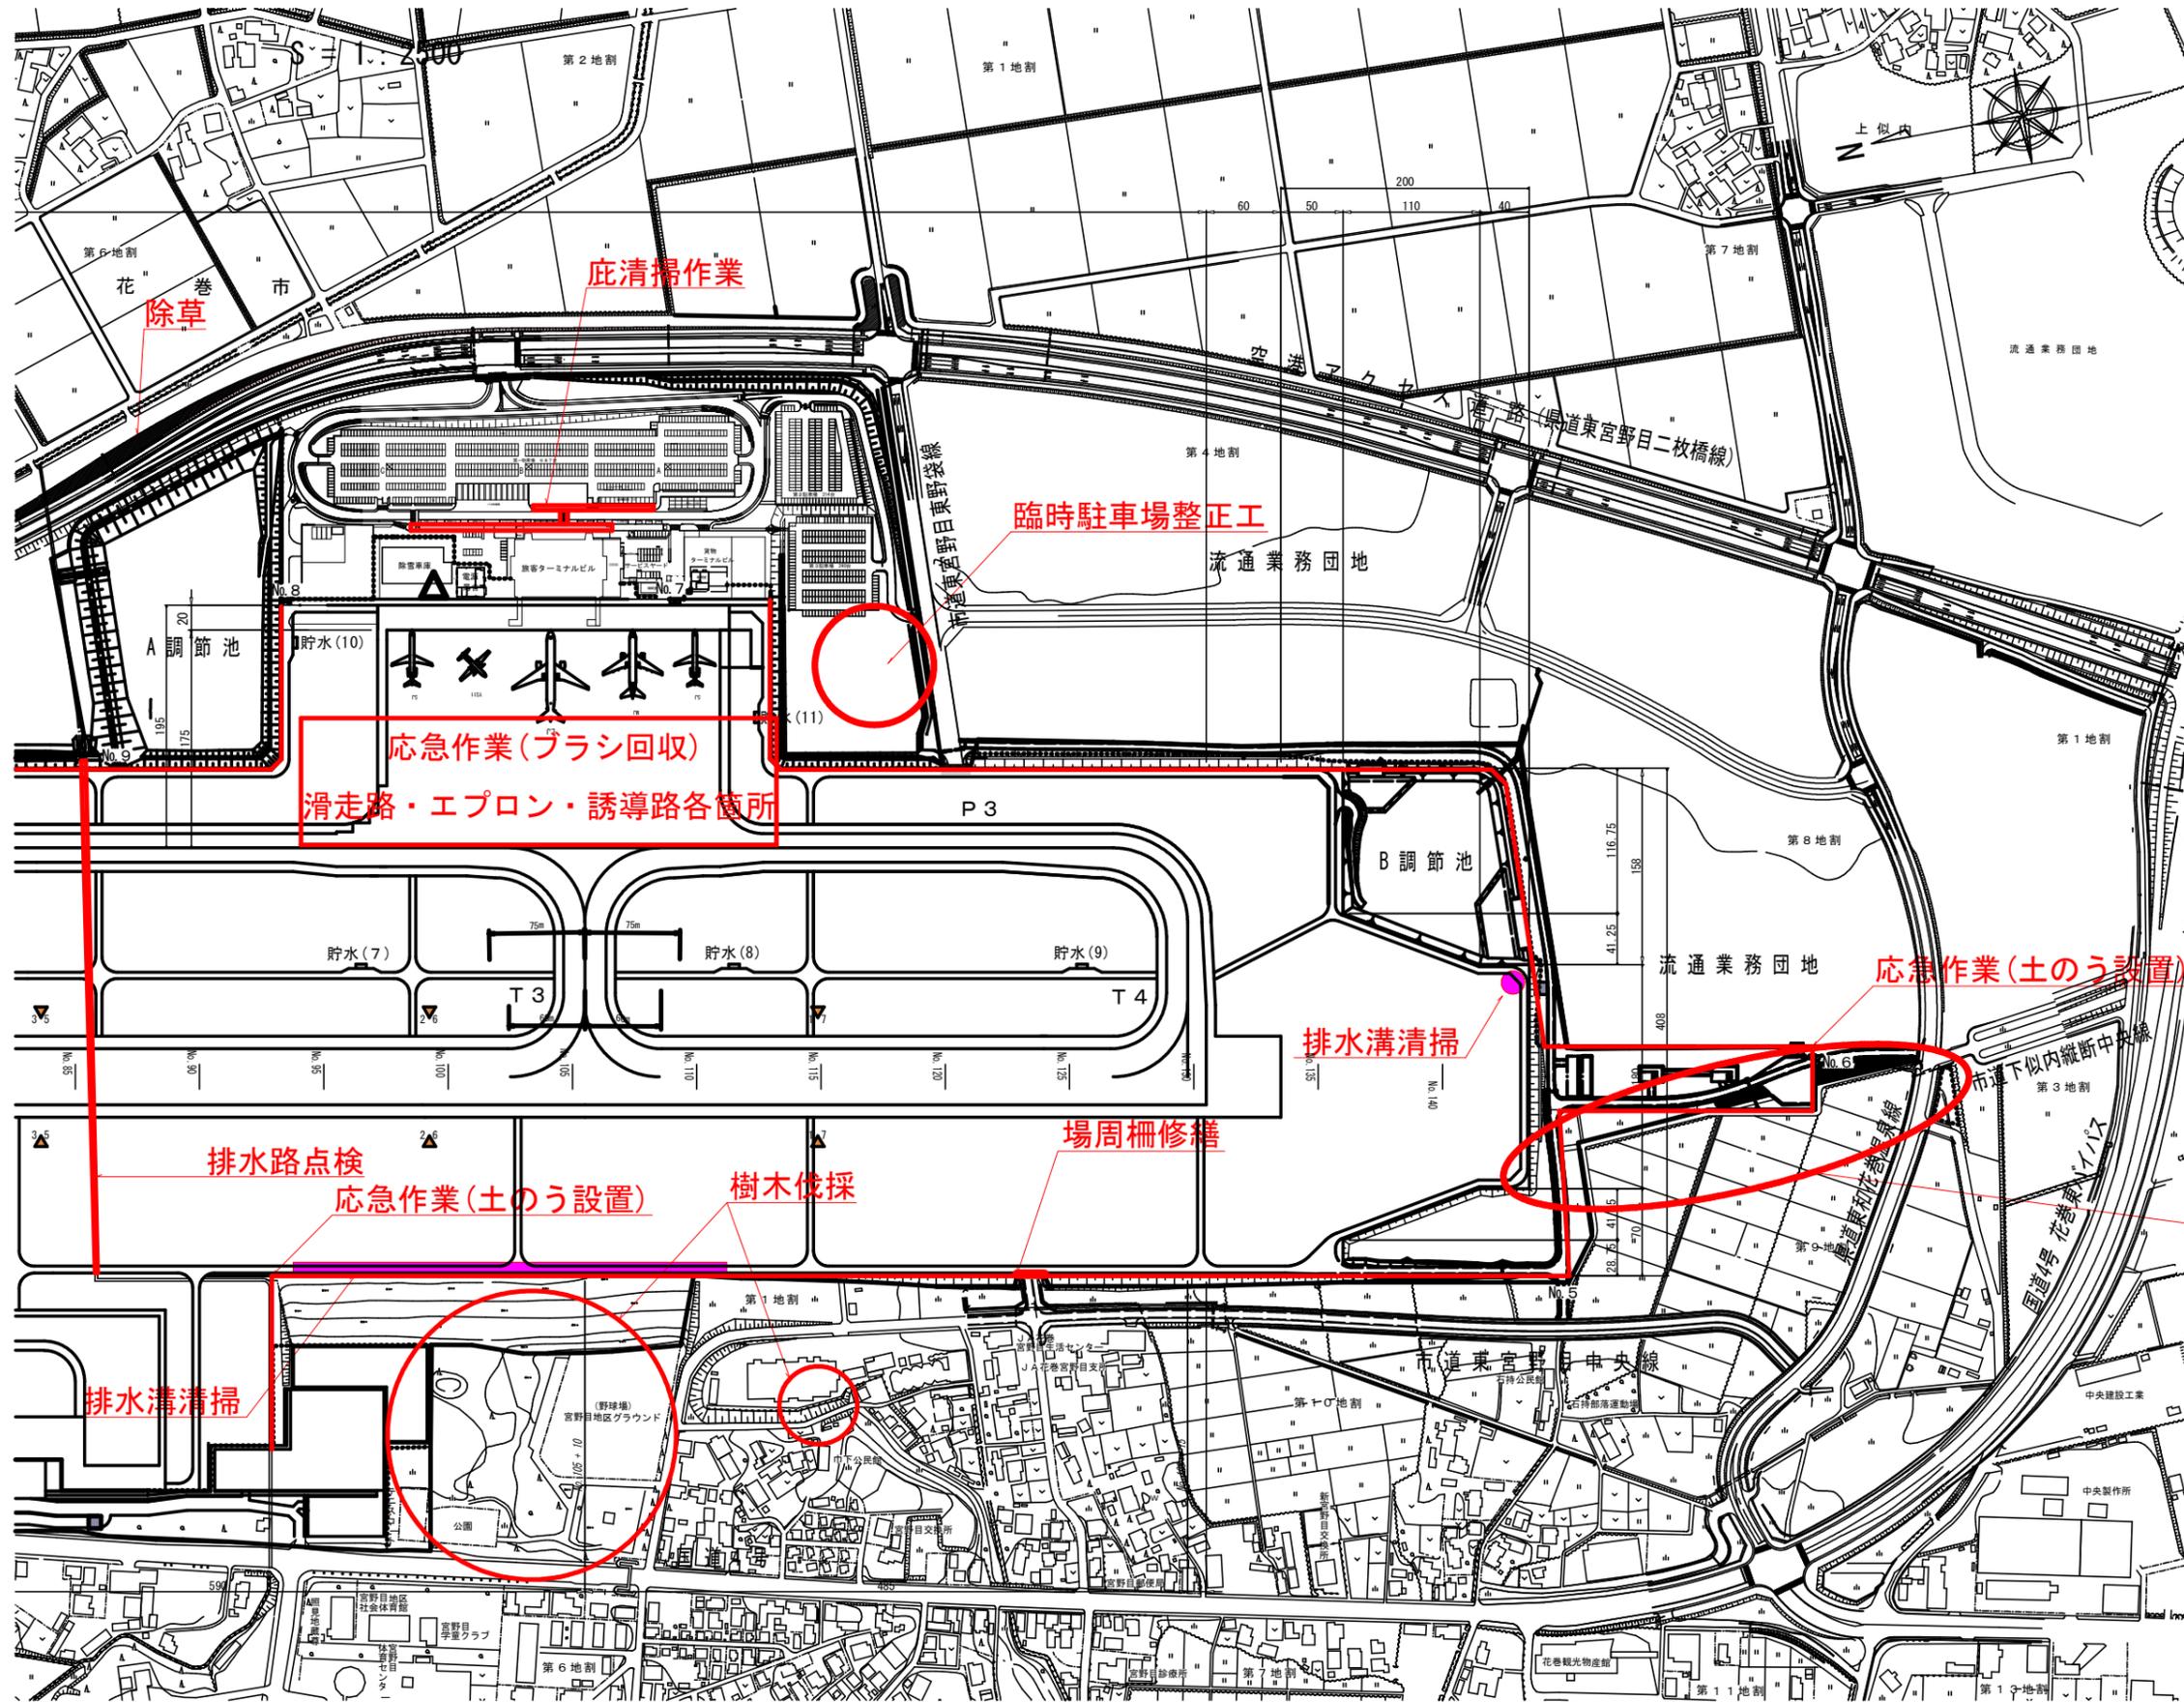

年度	令和8年度	
空港名	花巻空港	
業務名	花巻空港施設維持修繕(全面)業務委託	
図名	施工位置平面図	
縮尺	1/2500	図面番号 2
花巻空港事務所		