


北ノ又・北ノ又第二発電所  
取水設備等維持管理業務委託

図面一覧

No.	図名
1	各施設位置図
2	北ノ又発電所 作業範囲図
3	北ノ又発電所管理用道路 作業範囲図1
4	北ノ又発電所管理用道路 作業範囲図2
5	北ノ又本堰堤管理用道路 作業範囲図1
6	北ノ又本堰堤管理用道路 作業範囲図2
7	北ノ又本堰堤管理用道路 作業範囲図3
8	北ノ又本堰堤管理用道路 作業範囲図4
9	北ノ又本堰堤管理用道路 作業範囲図5
10	北ノ又発電所 除草範囲図
11	北ノ又水槽 除草範囲図
12	北ノ又本堰堤ほか 除草範囲図
13	北ノ又第二発電所 作業範囲図
14	北ノ又第二取水堰堤管理用道路 作業範囲図1
15	北ノ又第二取水堰堤管理用道路 作業範囲図2
16	北ノ又第二取水堰堤管理用道路 作業範囲図3
17	北ノ又第二取水堰堤ほか 除草範囲図
18	北ノ又第二水槽ほか 除草範囲図

令和8年度


岩手県企業局 施設総合管理所

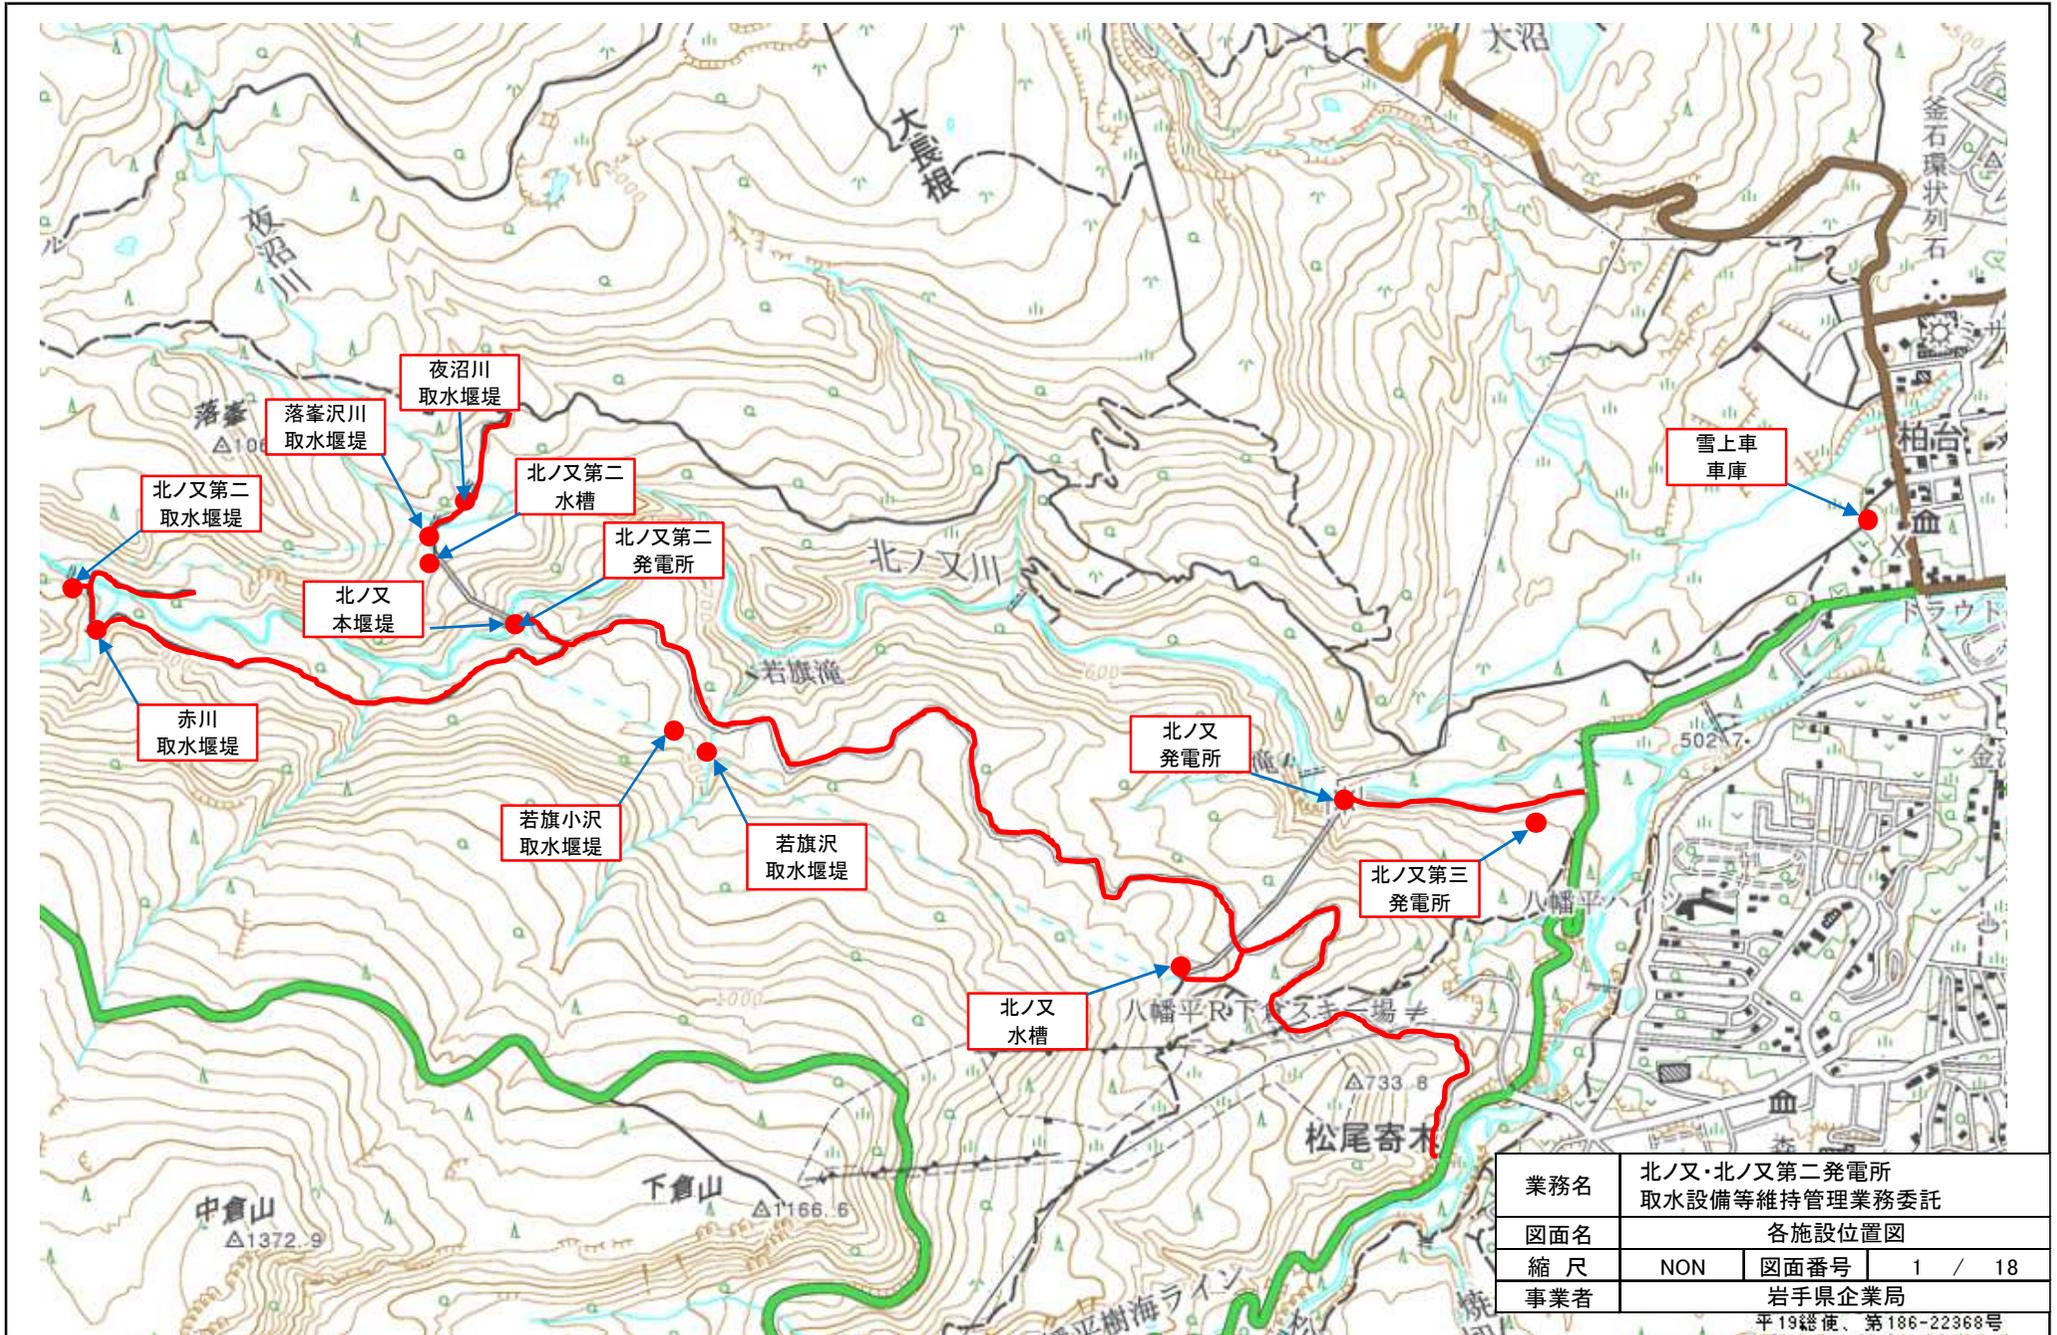

業務名	北ノ又・北ノ又第二発電所 取水設備等維持管理業務委託		
図面名	各施設位置図		
縮尺	NON	図面番号	1 / 18
事業者	岩手県企業局		
	平19総後、第186-22368号		



北ノ又第三発電所

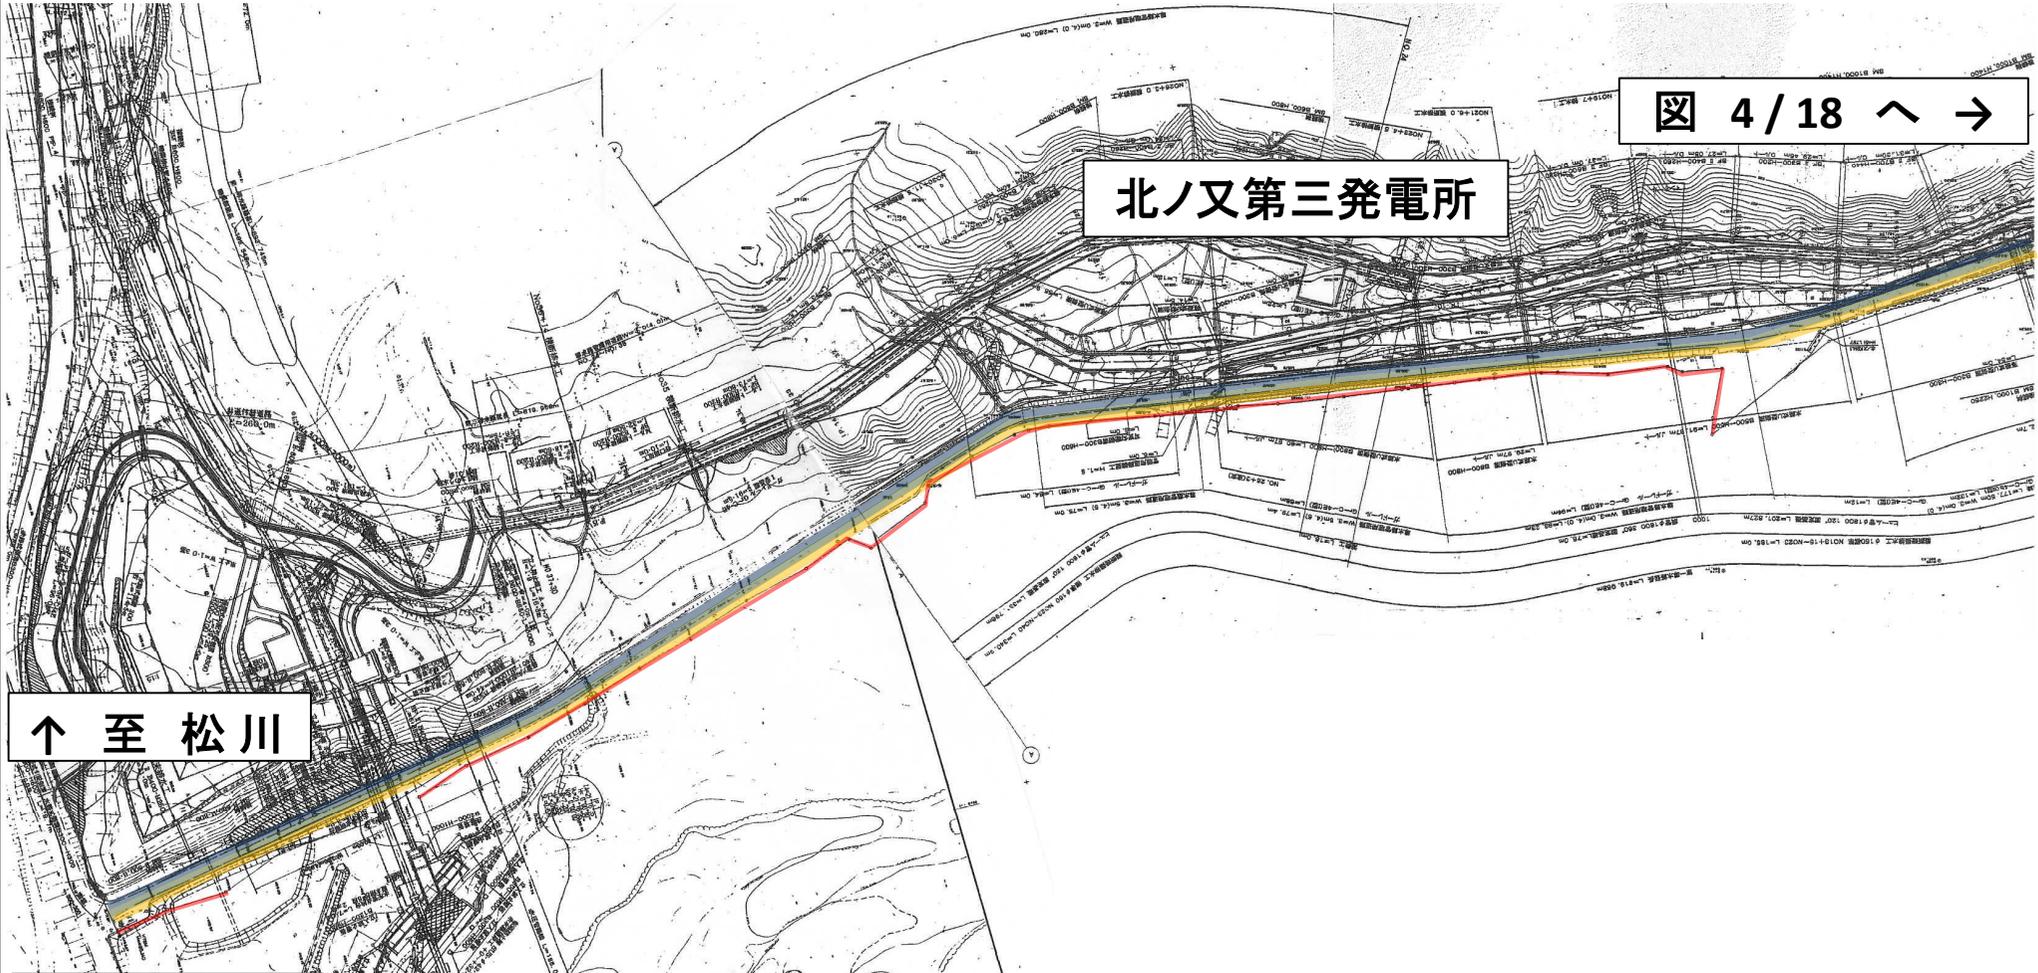


↑ 至 松川

↓ 至 大更

- 凡例
- 竹竿設置・撤去作業
  - 各種清掃作業
  - 除草作業
  - 用地境界除草範囲

業務名	北ノ又・北ノ又第二発電所 取水設備等維持管理業務委託		
図面名	北ノ又発電所管理用道路 作業範囲図1		
縮尺	NON	図面番号	3 / 18
事業者	岩手県企業局		

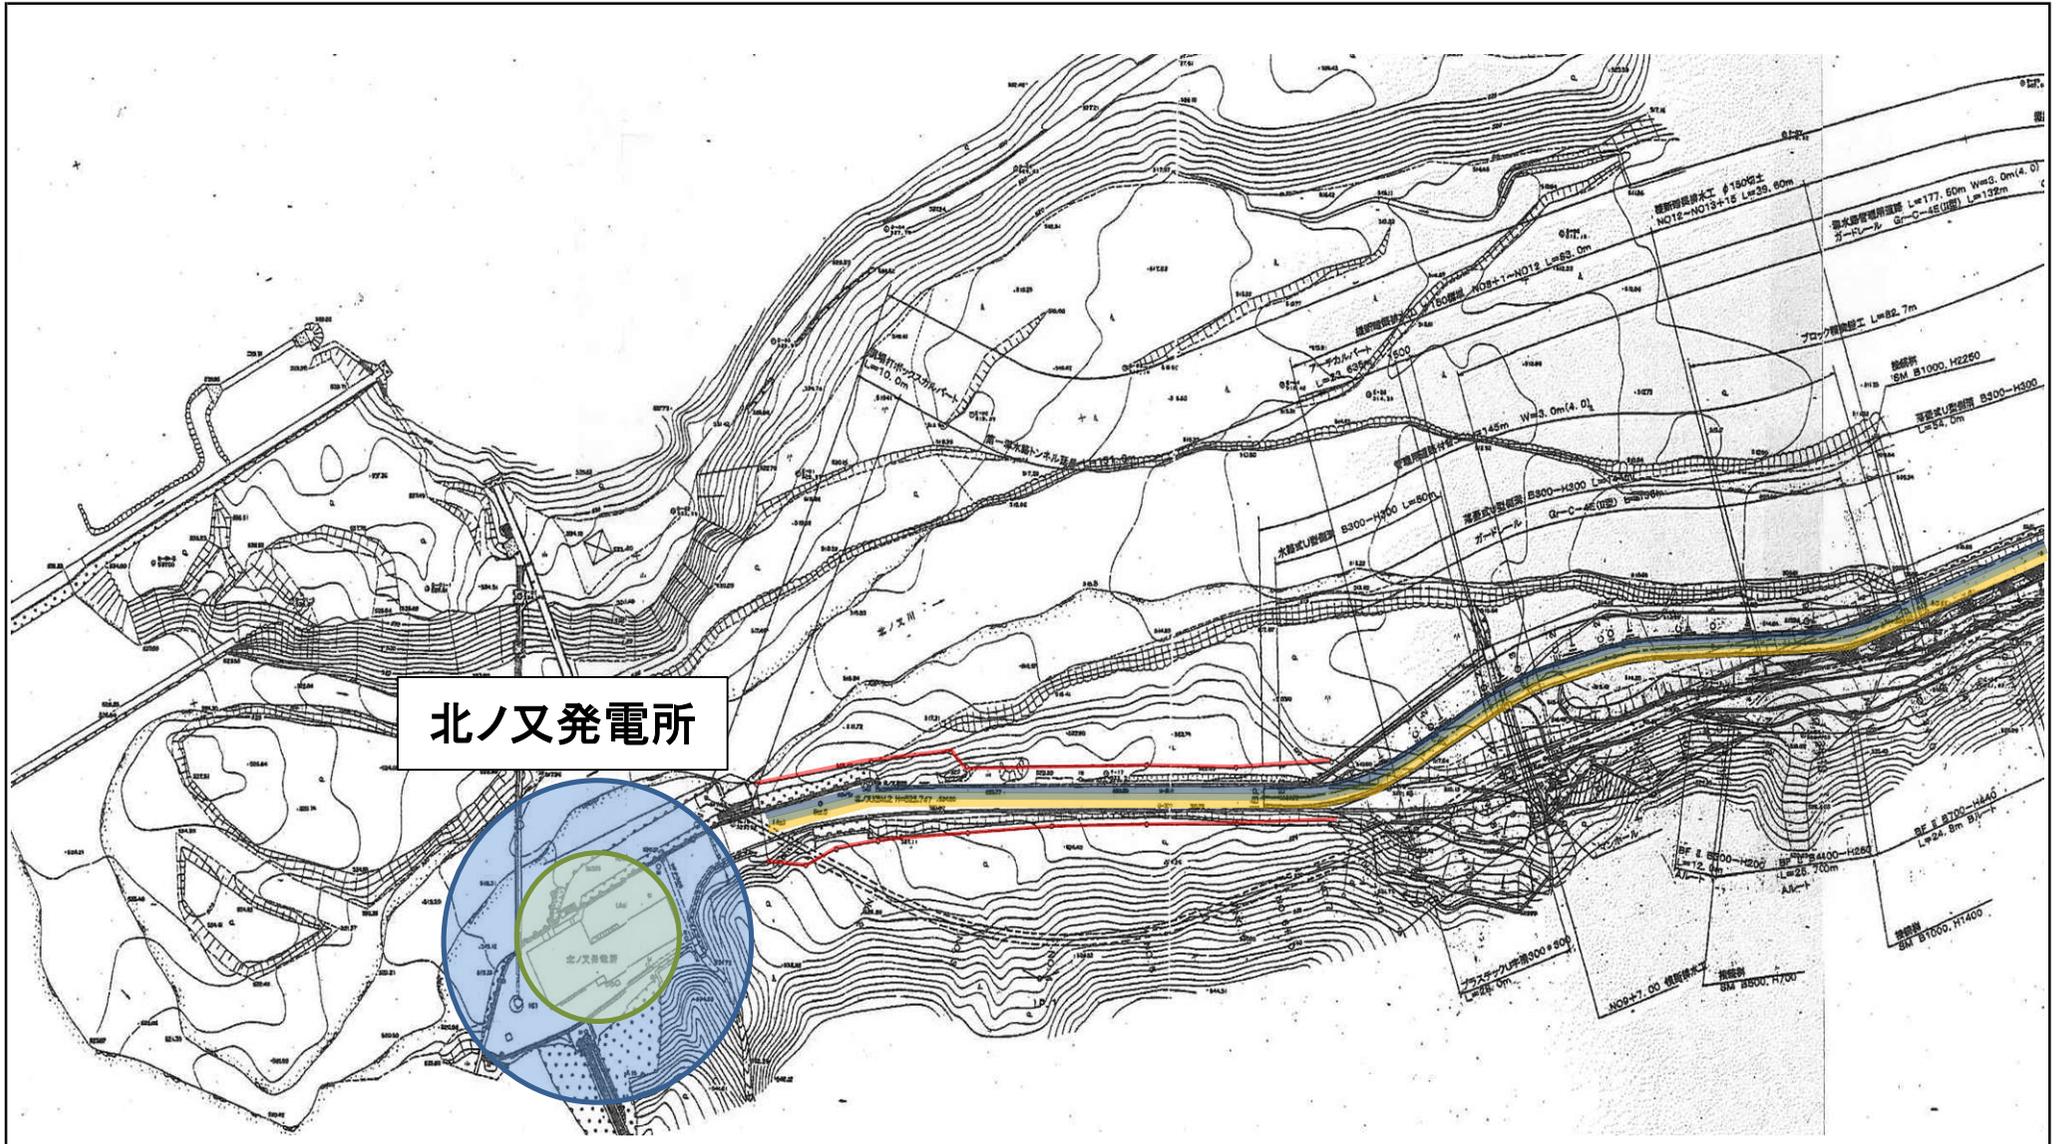


北ノ又発電所

凡例

- 竹竿設置・撤去作業
- 各種清掃作業
- 除草作業
- 用地境界除草範囲

業務名	北ノ又・北ノ又第二発電所 取水設備等維持管理業務委託		
図面名	北ノ又発電所管理用道路 作業範囲図2		
縮尺	NON	図面番号	4 / 18
事業者	岩手県企業局		

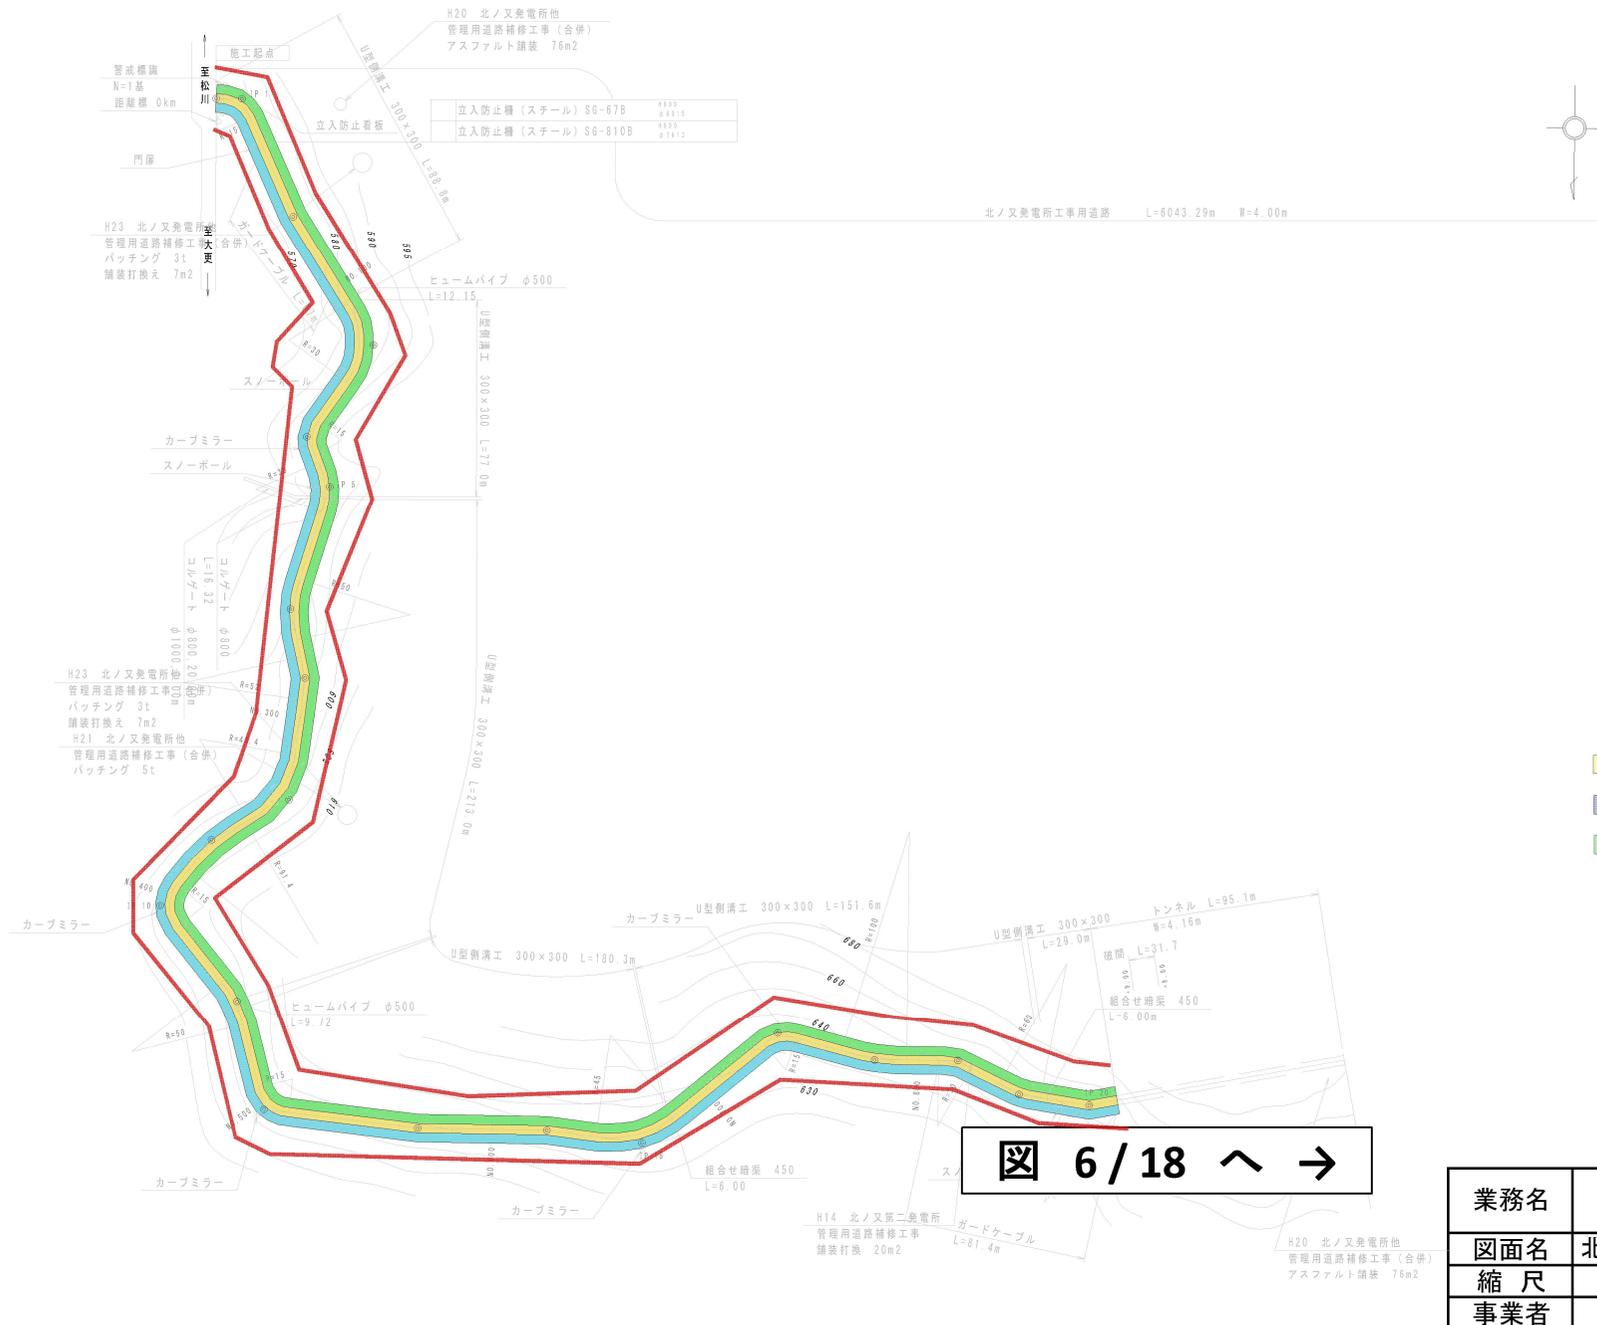


- 凡例
- 竹竿設置・撤去作業
  - 各種清掃作業
  - 除草作業
  - 用地境界除草範囲

図 6/18 へ →

業務名	北ノ又・北ノ又第二発電所 取水設備等維持管理業務委託		
図面名	北ノ又本堰堤管理用道路 作業範囲図1		
縮尺	NON	図面番号	5 / 18
事業者	岩手県企業局		


平成十七年三月調製

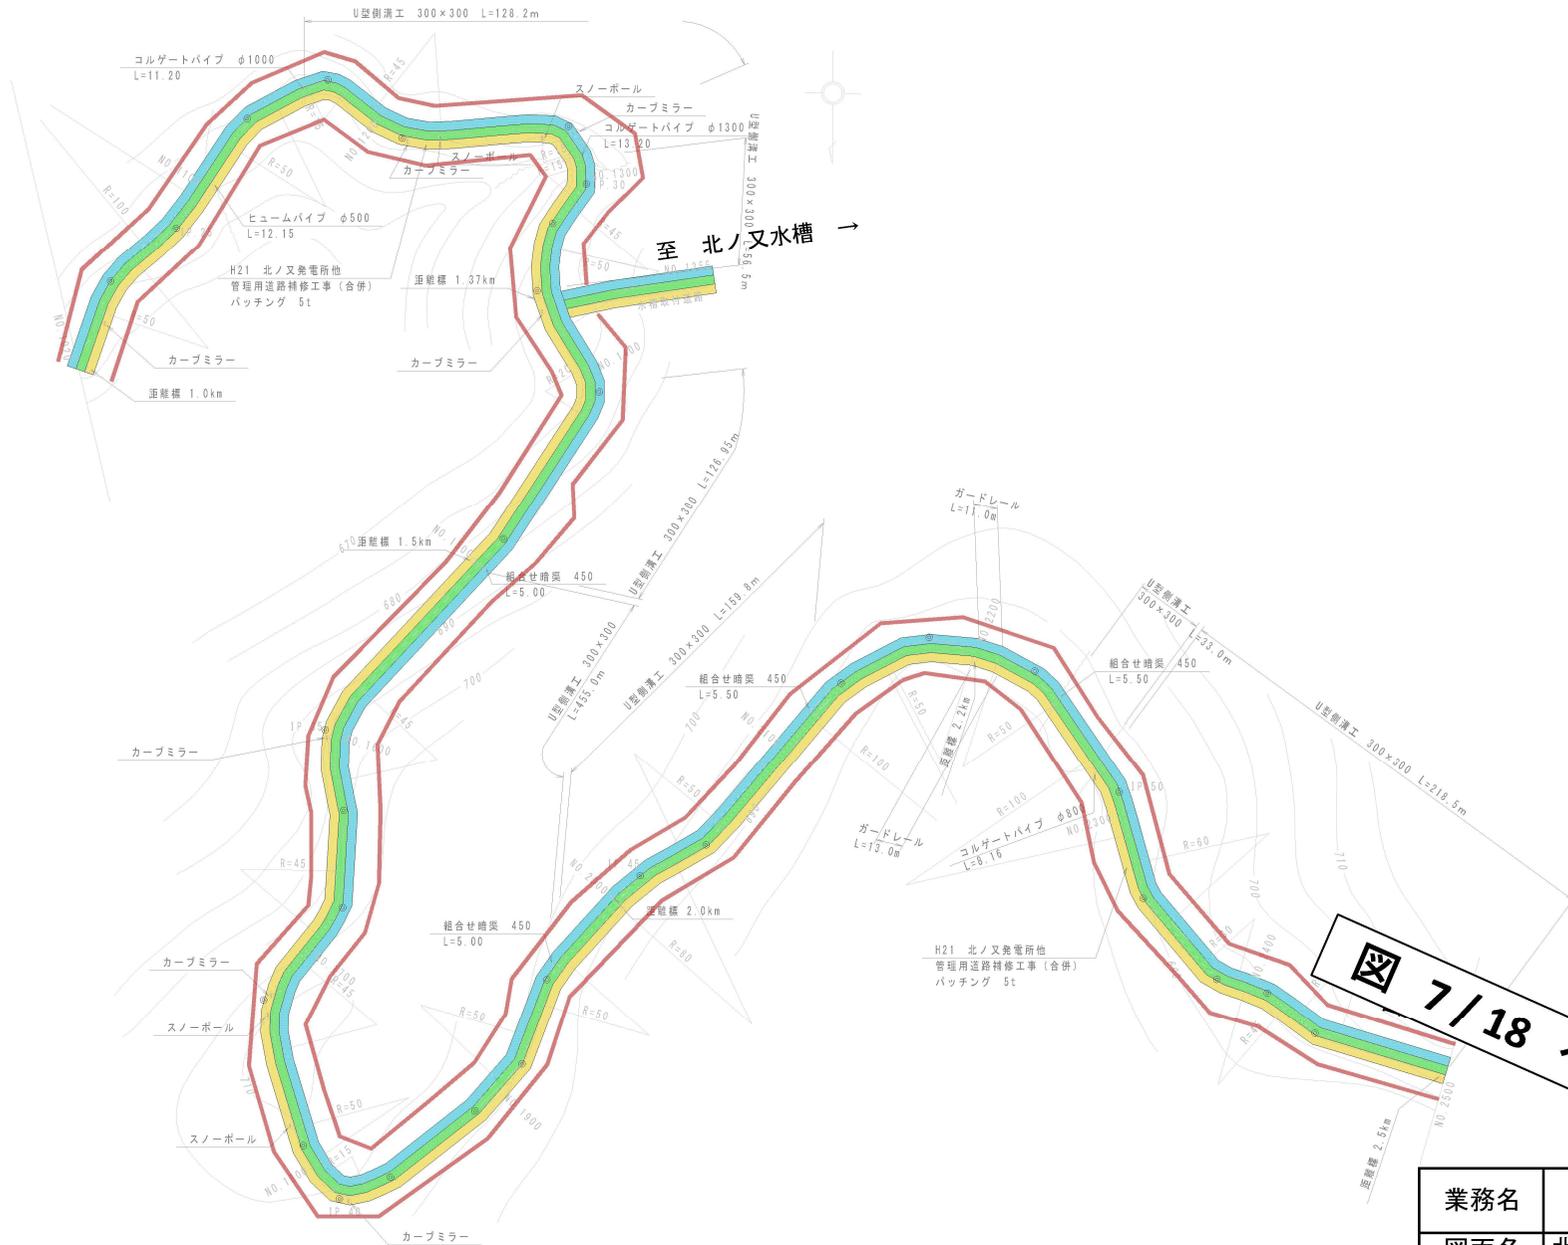

- 凡例
- 竹竿設置・撤去作業
  - 各種清掃作業
  - 除草作業
  - 用地境界除草範囲

図 7/18 へ →

業務名	北ノ又・北ノ又第二発電所 取水設備等維持管理業務委託		
図面名	北ノ又本堰堤管理用道路 作業範囲図2		
縮尺	NON	図面番号	6 / 18
事業者	岩手県企業局		

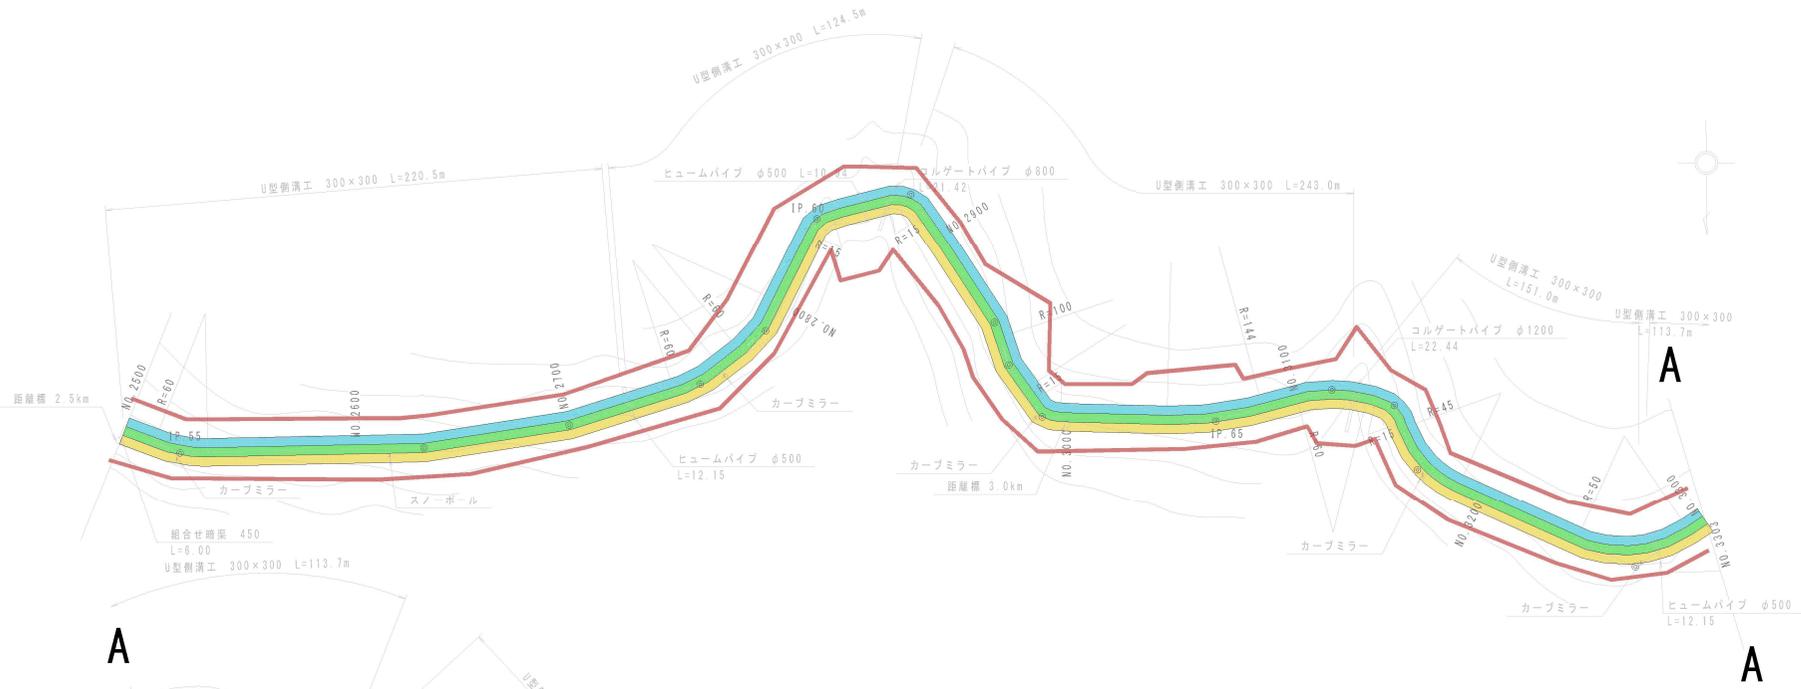

A

A

凡例

- 竹竿設置・撤去作業
- 各種清掃作業
- 除草作業
- 用地境界除草範囲

A

A

図 8 / 18 へ →

業務名	北ノ又・北ノ又第二発電所 取水設備等維持管理業務委託		
図面名	北ノ又本堰堤管理用道路 作業範囲図3		
縮尺	NON	図面番号	7 / 18
事業者	岩手県企業局		

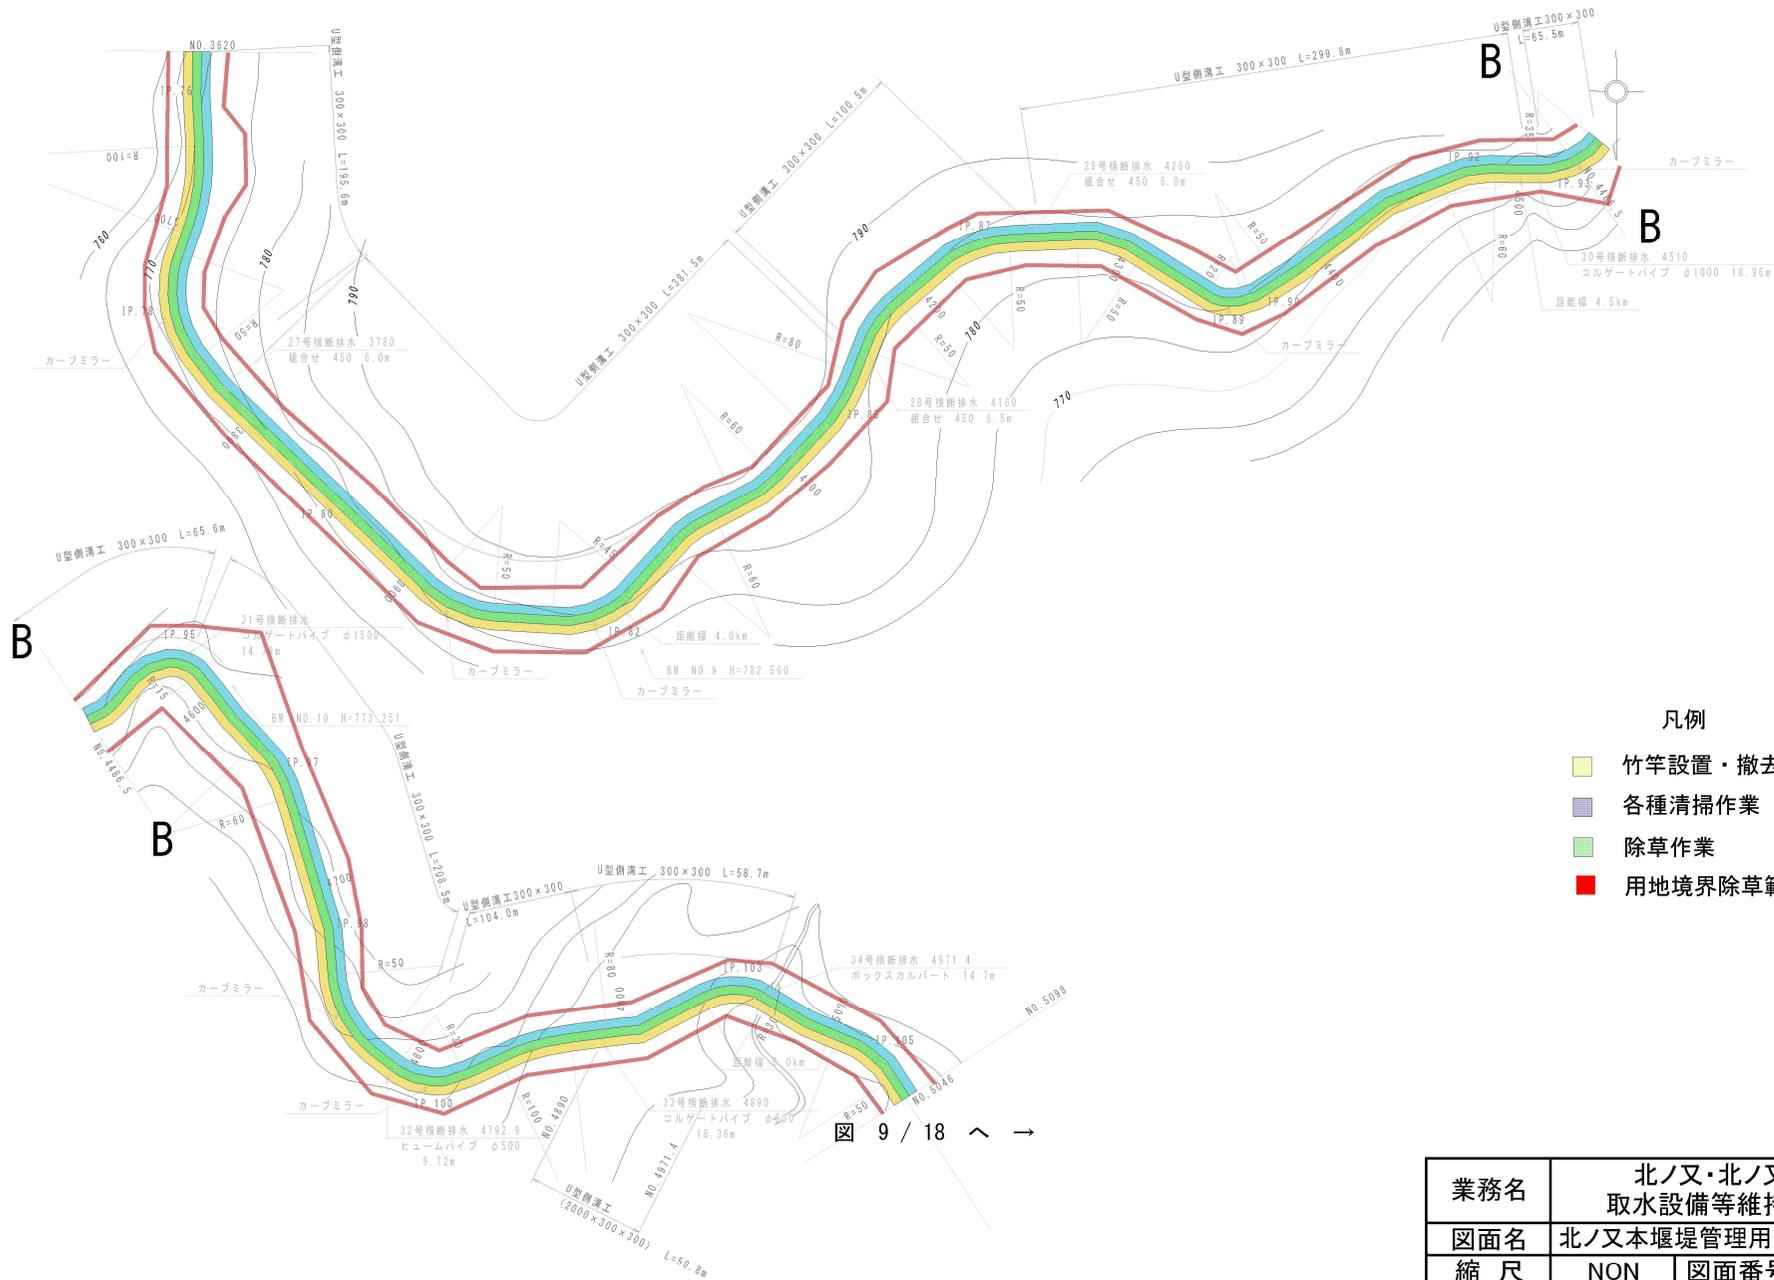


図 9 / 18 へ →

凡例

- 竹竿設置・撤去作業
- 各種清掃作業
- 除草作業
- 用地境界除草範囲

業務名	北ノ又・北ノ又第二発電所 取水設備等維持管理業務委託		
図面名	北ノ又本堰堤管理用道路 作業範囲図4		
縮尺	NON	図面番号	8 / 18
事業者	岩手県企業局		


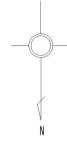


図 14 / 18 ↗

凡例

- 竹竿設置・撤去作業
- 各種清掃作業
- 除草作業
- 用地境界除草範囲

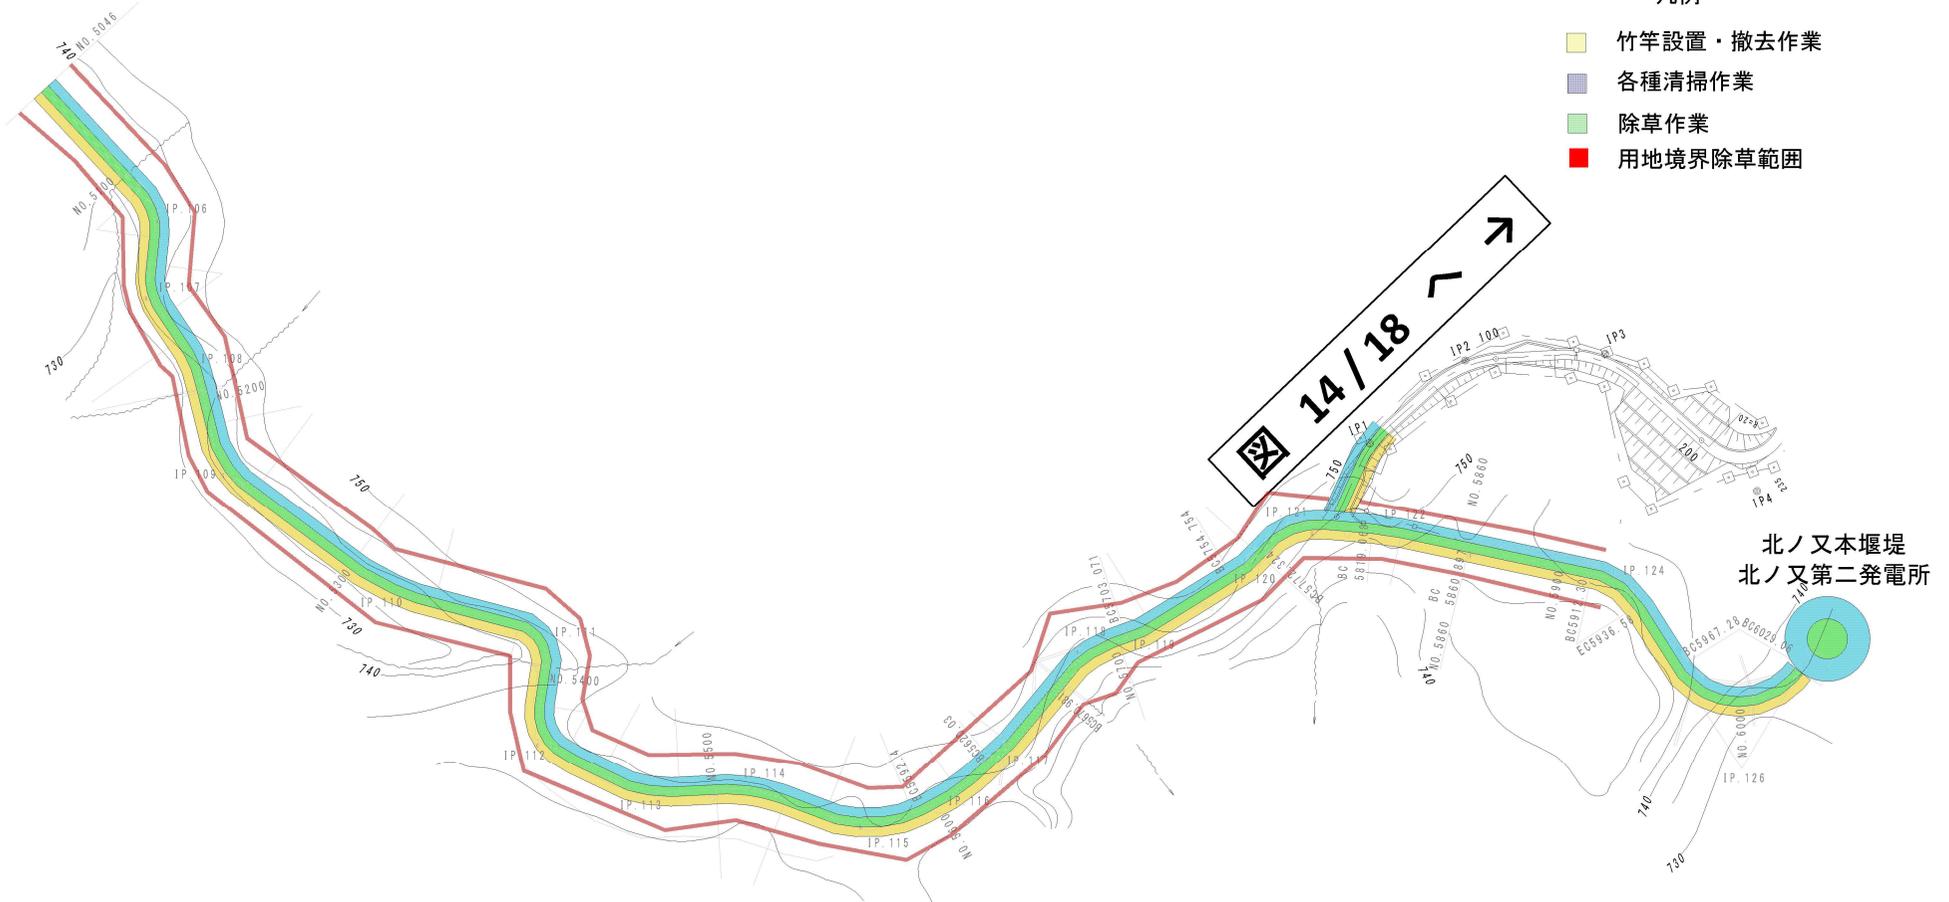


業務名	北ノ又・北ノ又第二発電所 取水設備等維持管理業務委託		
図面名	北ノ又本堰堤管理用道路 作業範囲図5		
縮尺	NON	図面番号	9 / 18
事業者	岩手県企業局		



- 竹竿設置・撤去作業
- 各種清掃作業
- 除草作業
- 用地境界除草範囲


業務名	北ノ又・北ノ又第二発電所 取水設備等維持管理業務委託		
図面名	北ノ又発電所 除草範囲図		
縮尺	NON	図面番号	10 / 18
事業者	岩手県企業局		

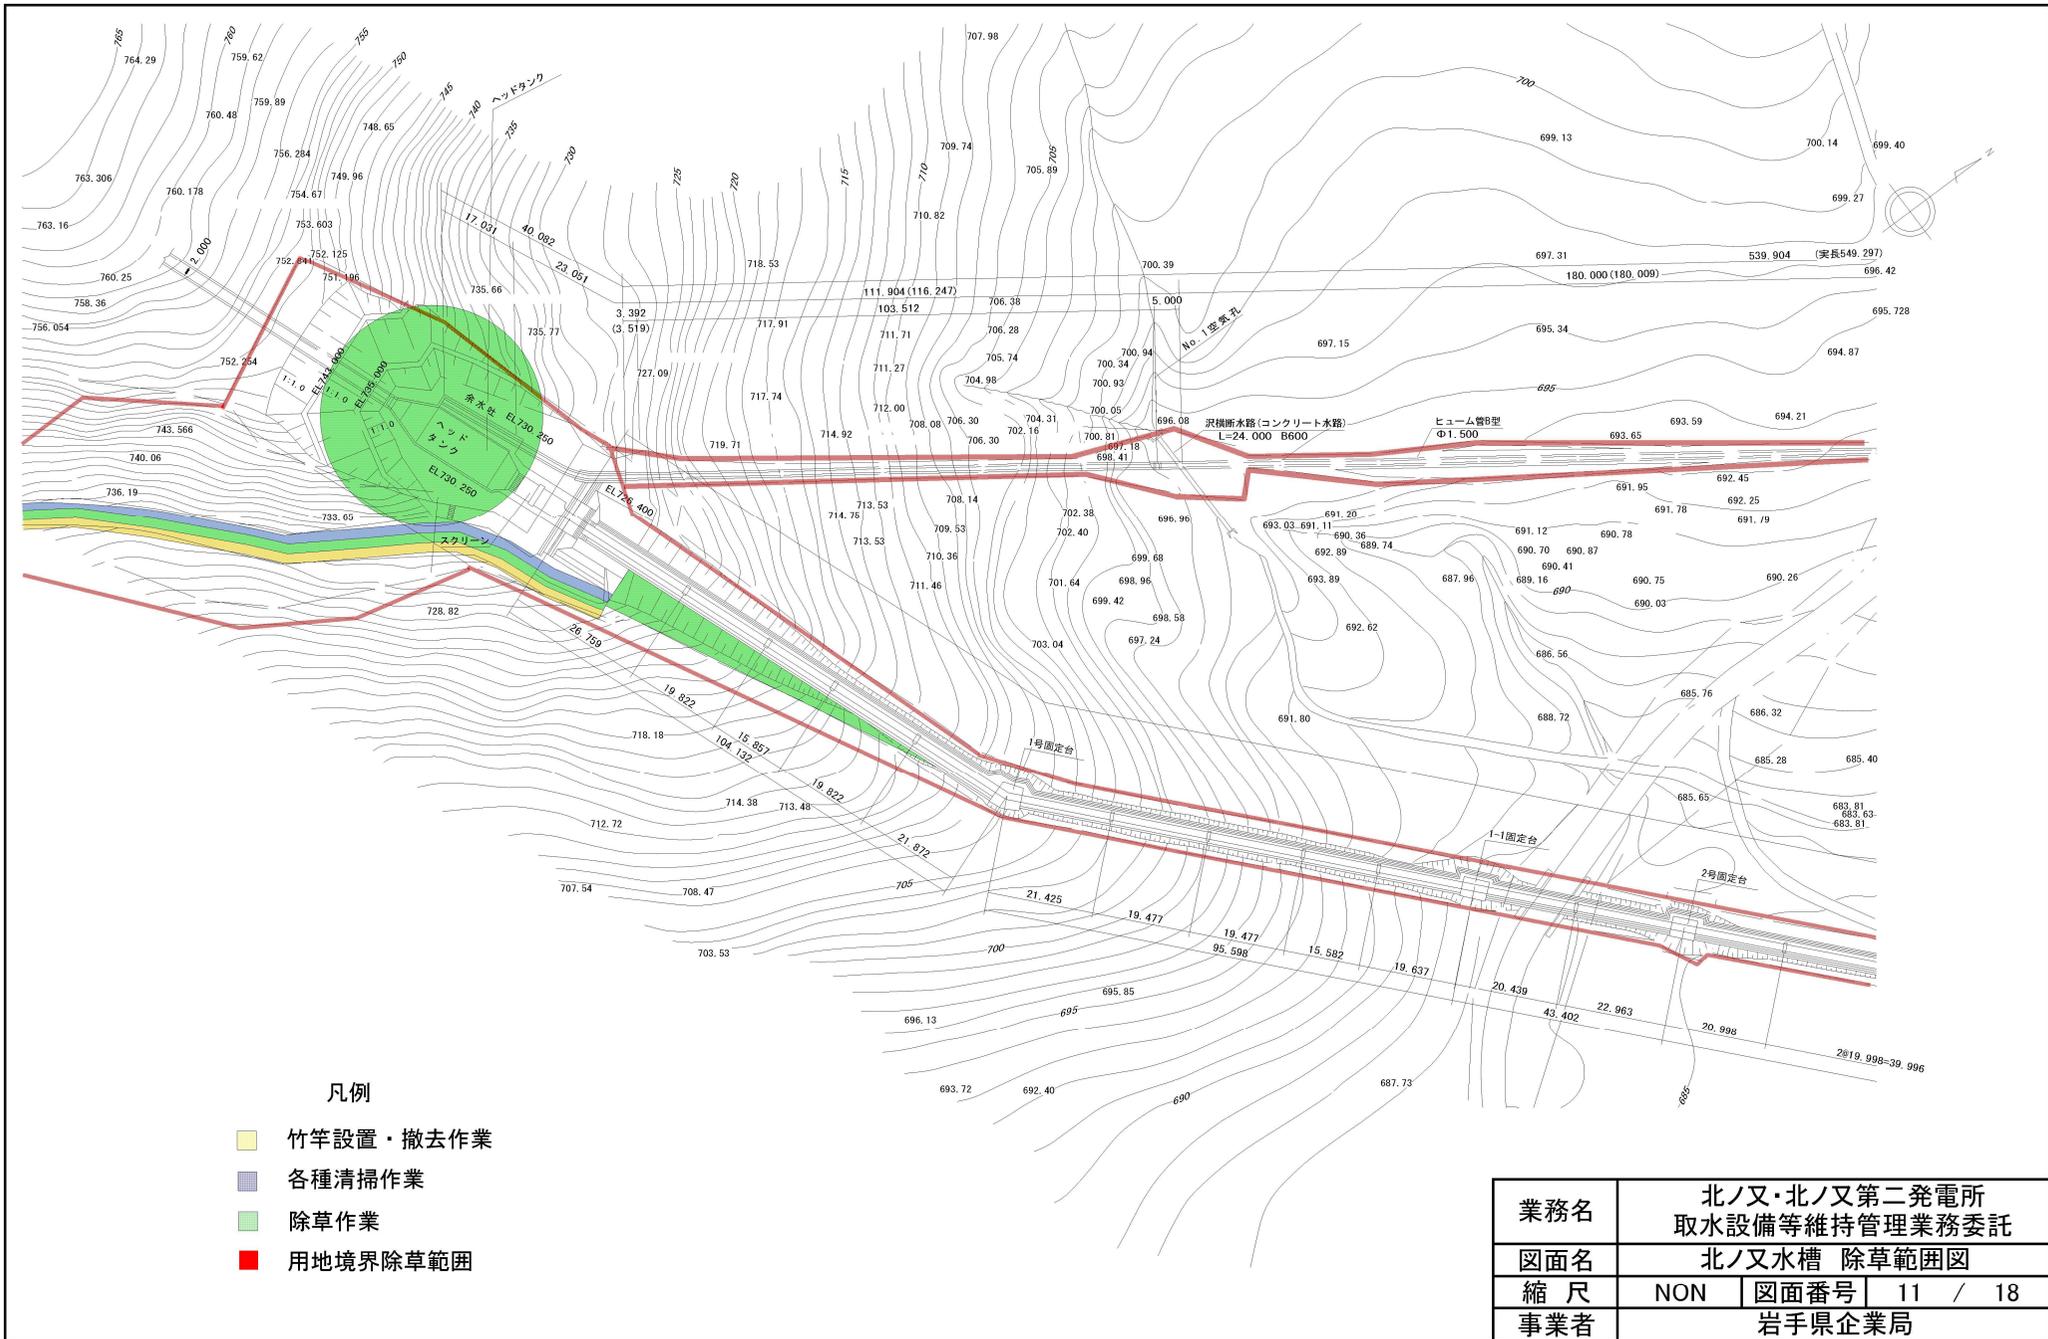


凡例

- 竹竿設置・撤去作業
- 各種清掃作業
- 除草作業
- 用地境界除草範囲


業務名	北ノ又・北ノ又第二発電所 取水設備等維持管理業務委託		
図面名	北ノ又水槽 除草範囲図		
縮尺	NON	図面番号	11 / 18
事業者	岩手県企業局		

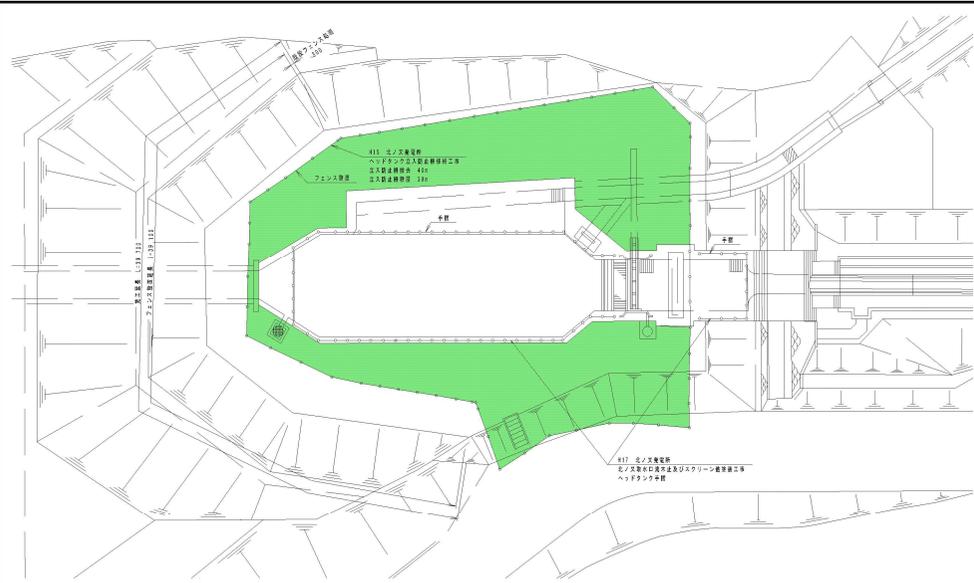

北ノ又水槽平面図

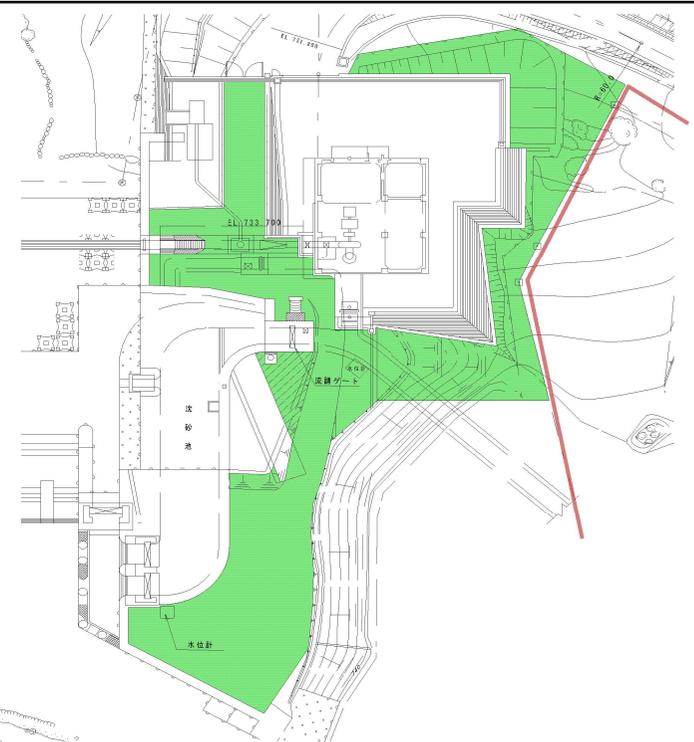

北ノ又第二発電所・北ノ又本堰堤平面図

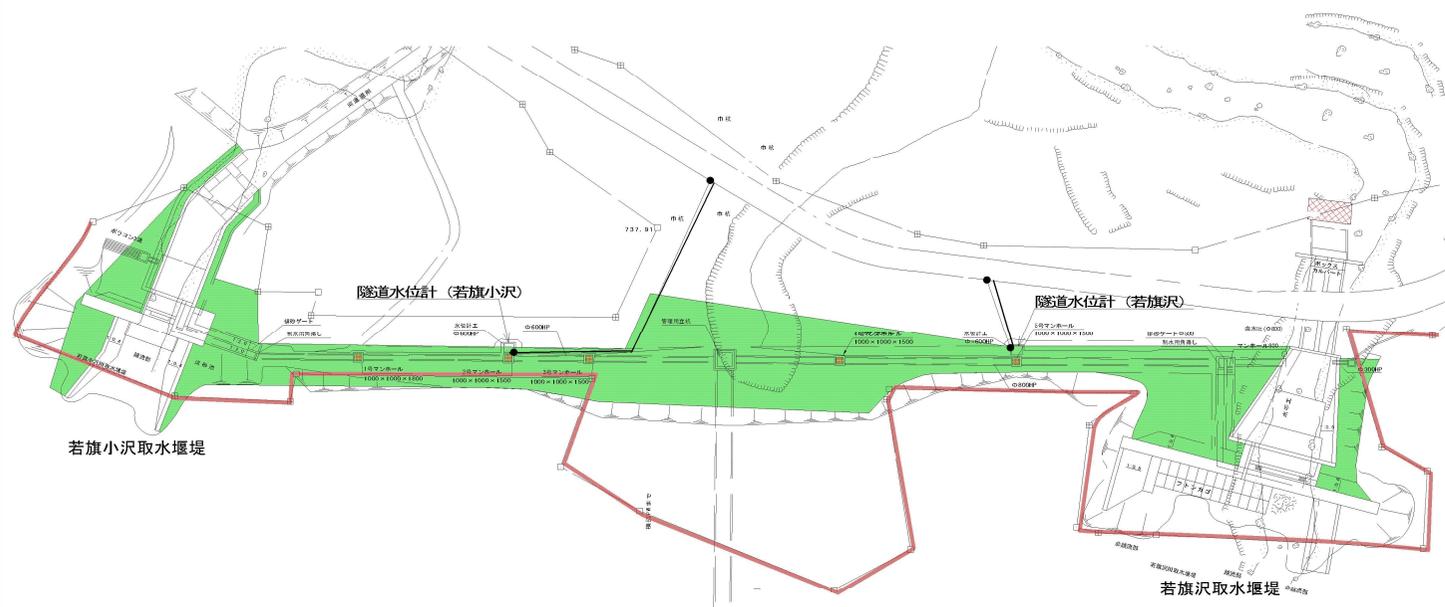


若旗沢・若旗小沢取水堰堤平面図

凡例

- 竹竿設置・撤去作業
- 各種清掃作業
- 除草作業
- 道路から隧道水位計までの除草作業
- 用地境界除草範囲


業務名	北ノ又・北ノ又第二発電所 取水設備等維持管理業務委託		
図面名	北ノ又本堰堤ほか 除草範囲図		
縮尺	NON	図面番号	12 / 18
事業者	岩手県企業局		

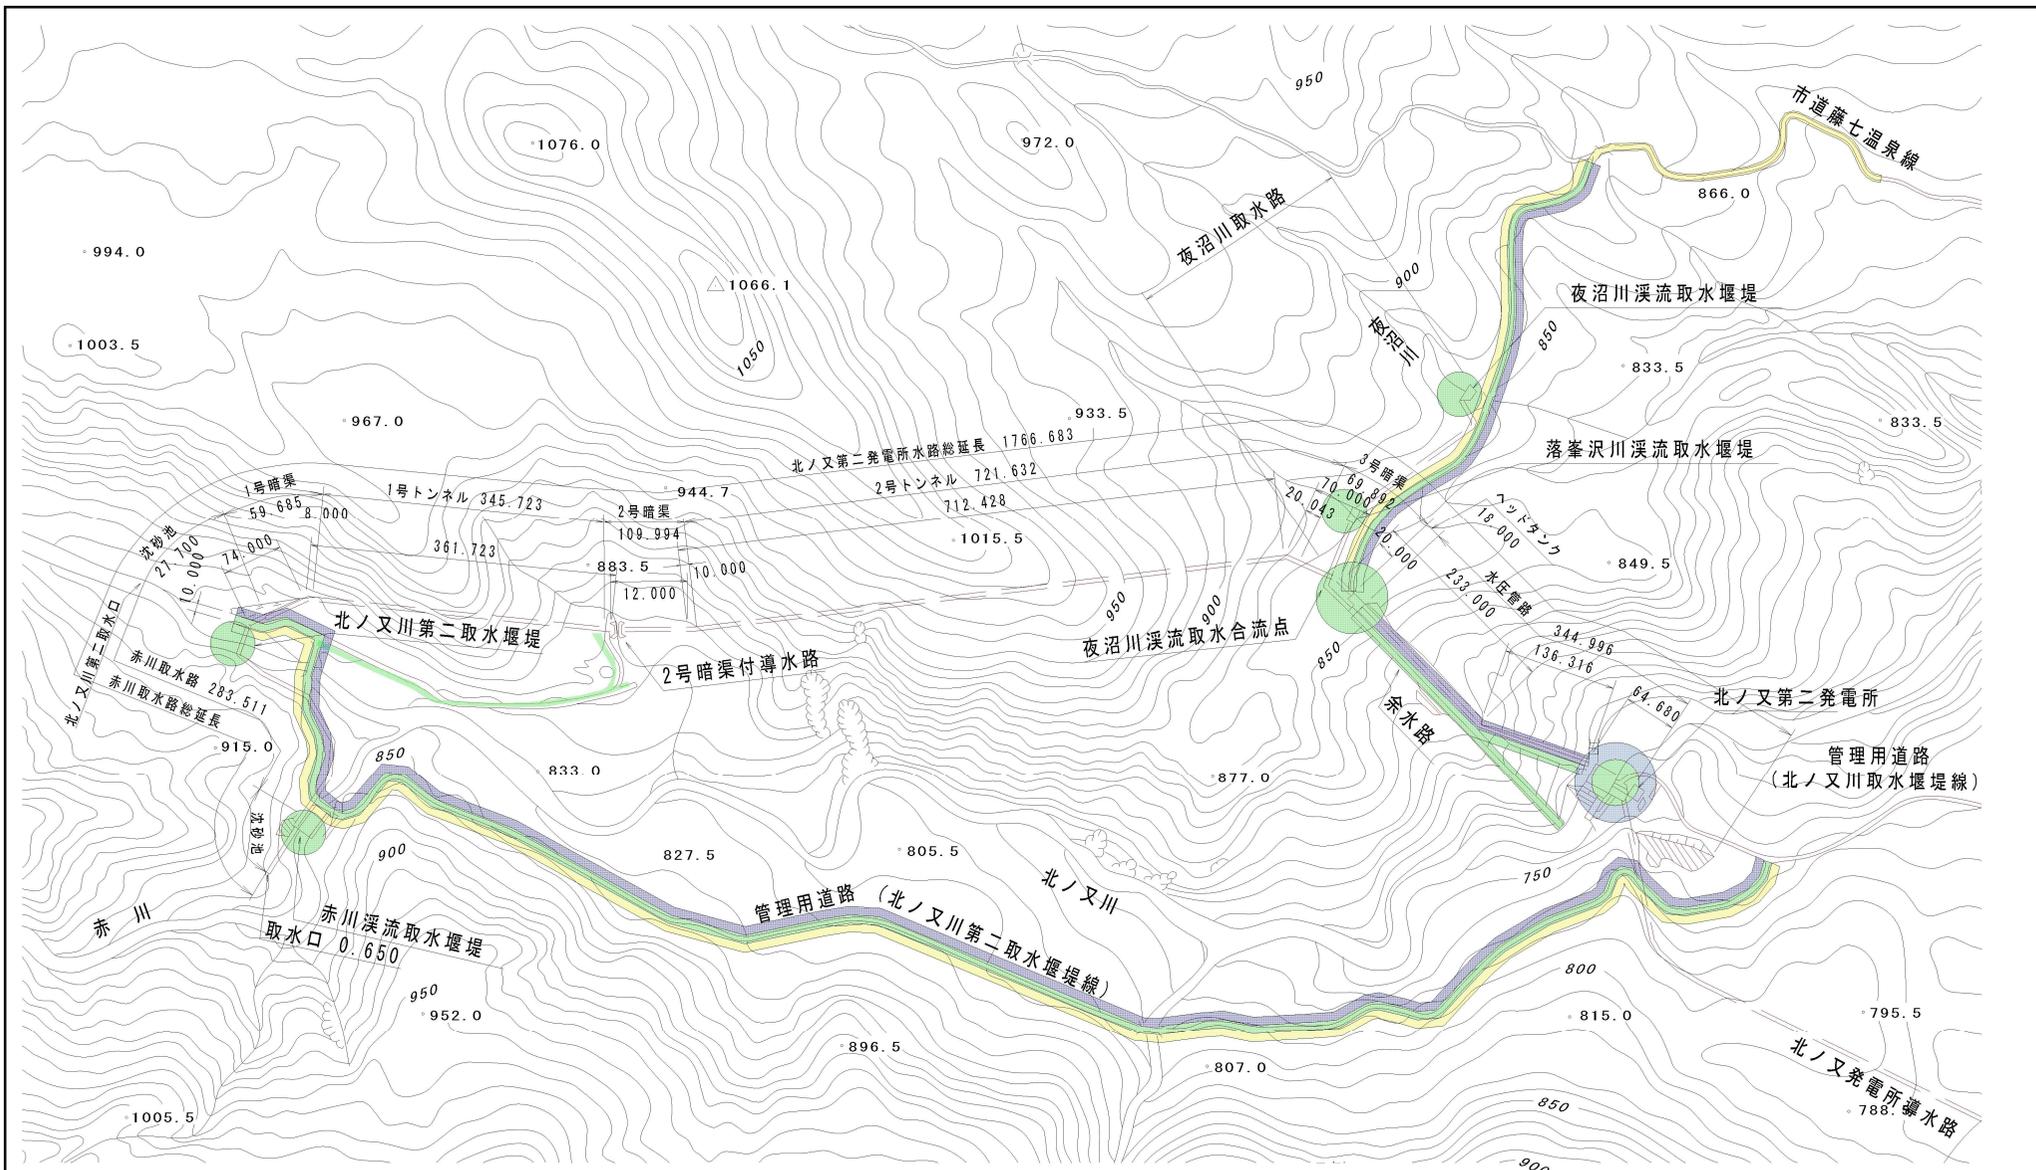

凡例

- 竹竿設置・撤去作業
- 各種清掃作業
- 除草作業

業務名	北ノ又・北ノ又第二発電所 取水設備等維持管理業務委託		
図面名	北ノ又第二発電所 作業範囲図		
縮尺	NON	図面番号	13 / 18
事業者	岩手県企業局		

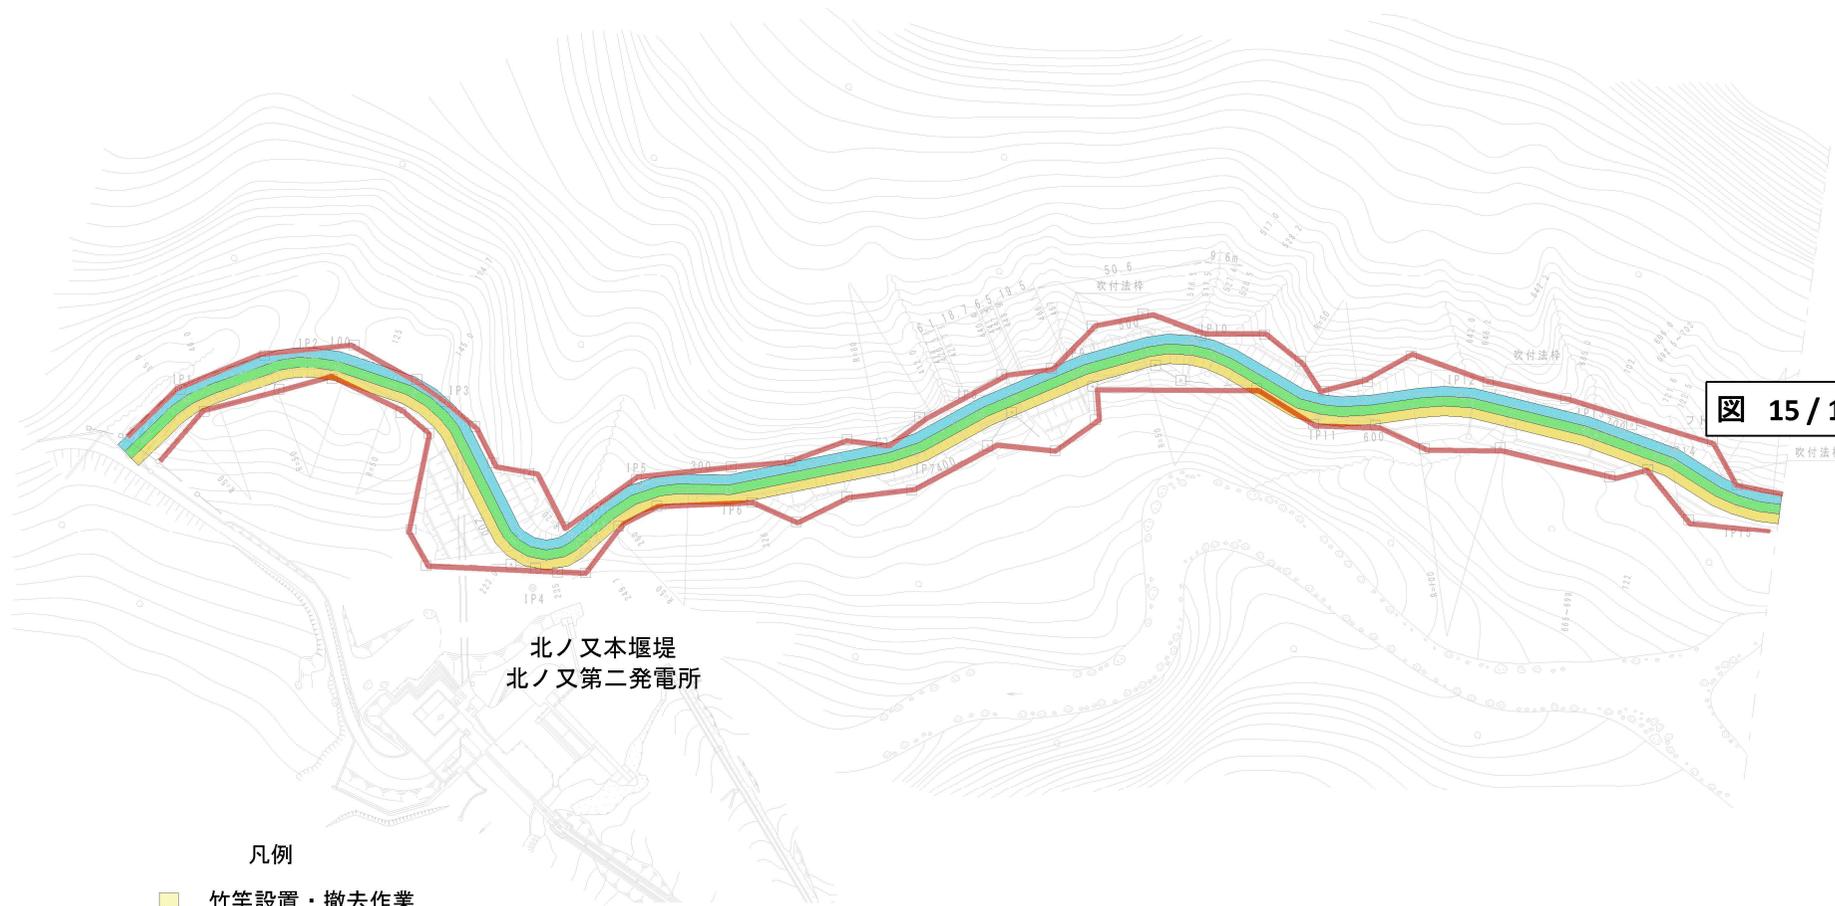

北ノ又本堰堤  
北ノ又第二発電所

凡例

- 竹竿設置・撤去作業
- 各種清掃作業
- 除草作業
- 用地境界除草範囲

業務名	北ノ又・北ノ又第二発電所 取水設備等維持管理業務委託		
図面名	北ノ又第二取水堰堤管理用道路 作業範囲図1		
縮尺	NON	図面番号	14 / 18
事業者	岩手県企業局		

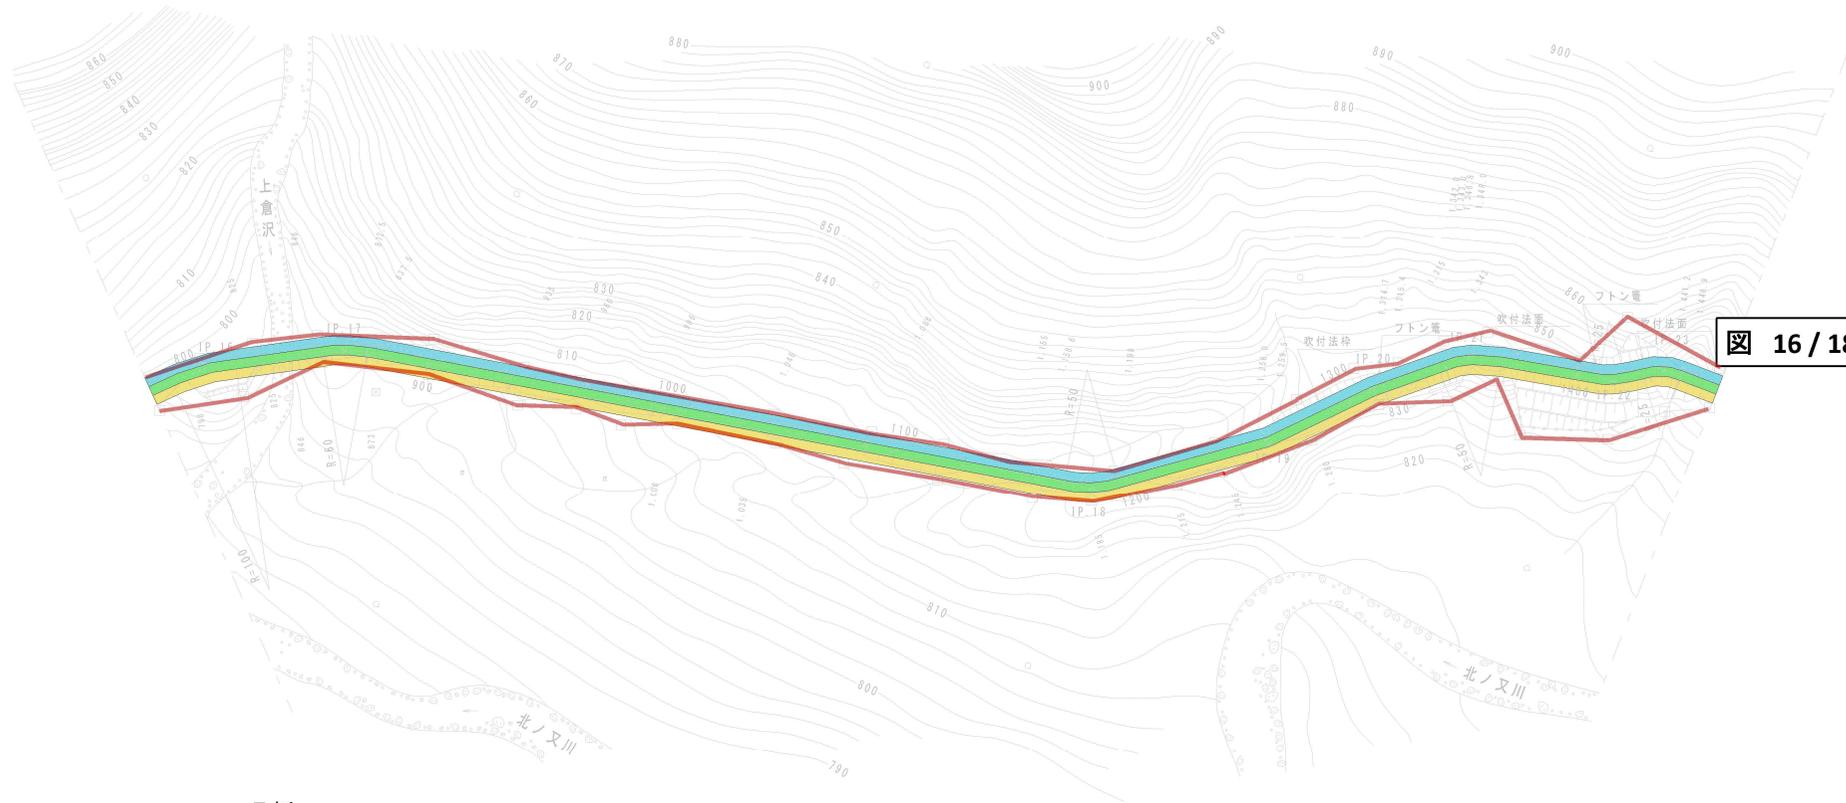


図 16 / 18 へ →

凡例

- 竹竿設置・撤去作業
- 各種清掃作業
- 除草作業
- 用地境界除草範囲

業務名	北ノ又・北ノ又第二発電所 取水設備等維持管理業務委託		
図面名	北ノ又第二取水堰堤管理用道路 作業範囲図2		
縮尺	NON	図面番号	15 / 18
事業者	岩手県企業局		




凡例

- 竹竿設置・撤去作業
- 各種清掃作業
- 除草作業
- 用地境界除草範囲

業務名	北ノ又・北ノ又第二発電所 取水設備等維持管理業務委託		
図面名	北ノ又第二取水堰堤管理用道路 作業範囲図3		
縮尺	NON	図面番号	16 / 18
事業者	岩手県企業局		

北ノ又第二取水堰堤

赤川取水堰堤

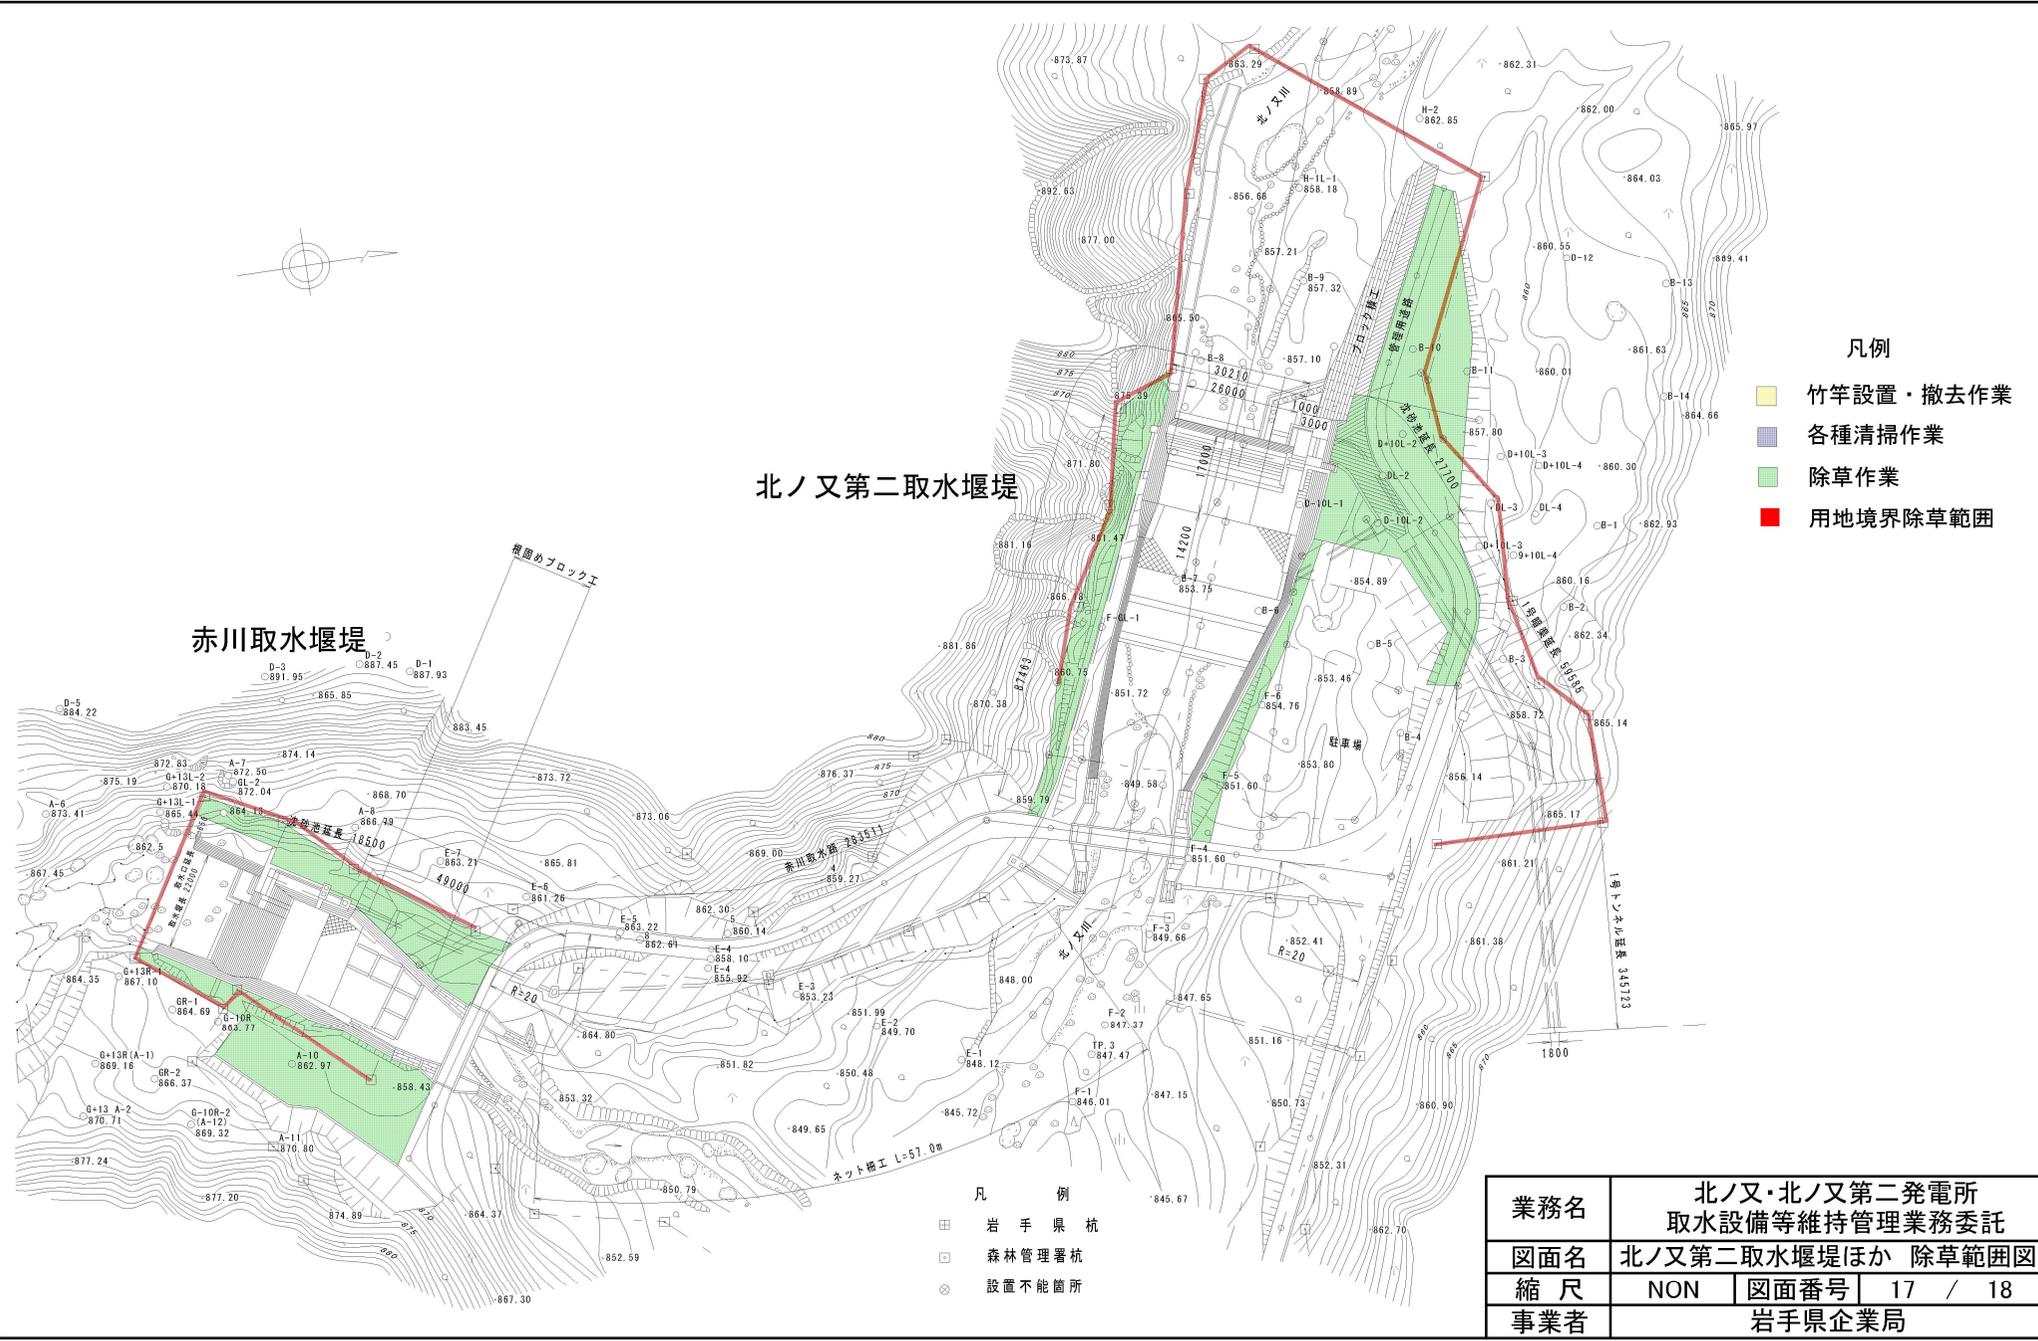


凡例

- 竹竿設置・撤去作業
- 各種清掃作業
- 除草作業
- 用地境界除草範囲

凡例

- 岩手県杭
- 森林管理署杭
- 設置不能箇所

業務名	北ノ又・北ノ又第二発電所 取水設備等維持管理業務委託		
図面名	北ノ又第二取水堰堤ほか 除草範囲図		
縮尺	NON	図面番号	17 / 18
事業者	岩手県企業局		

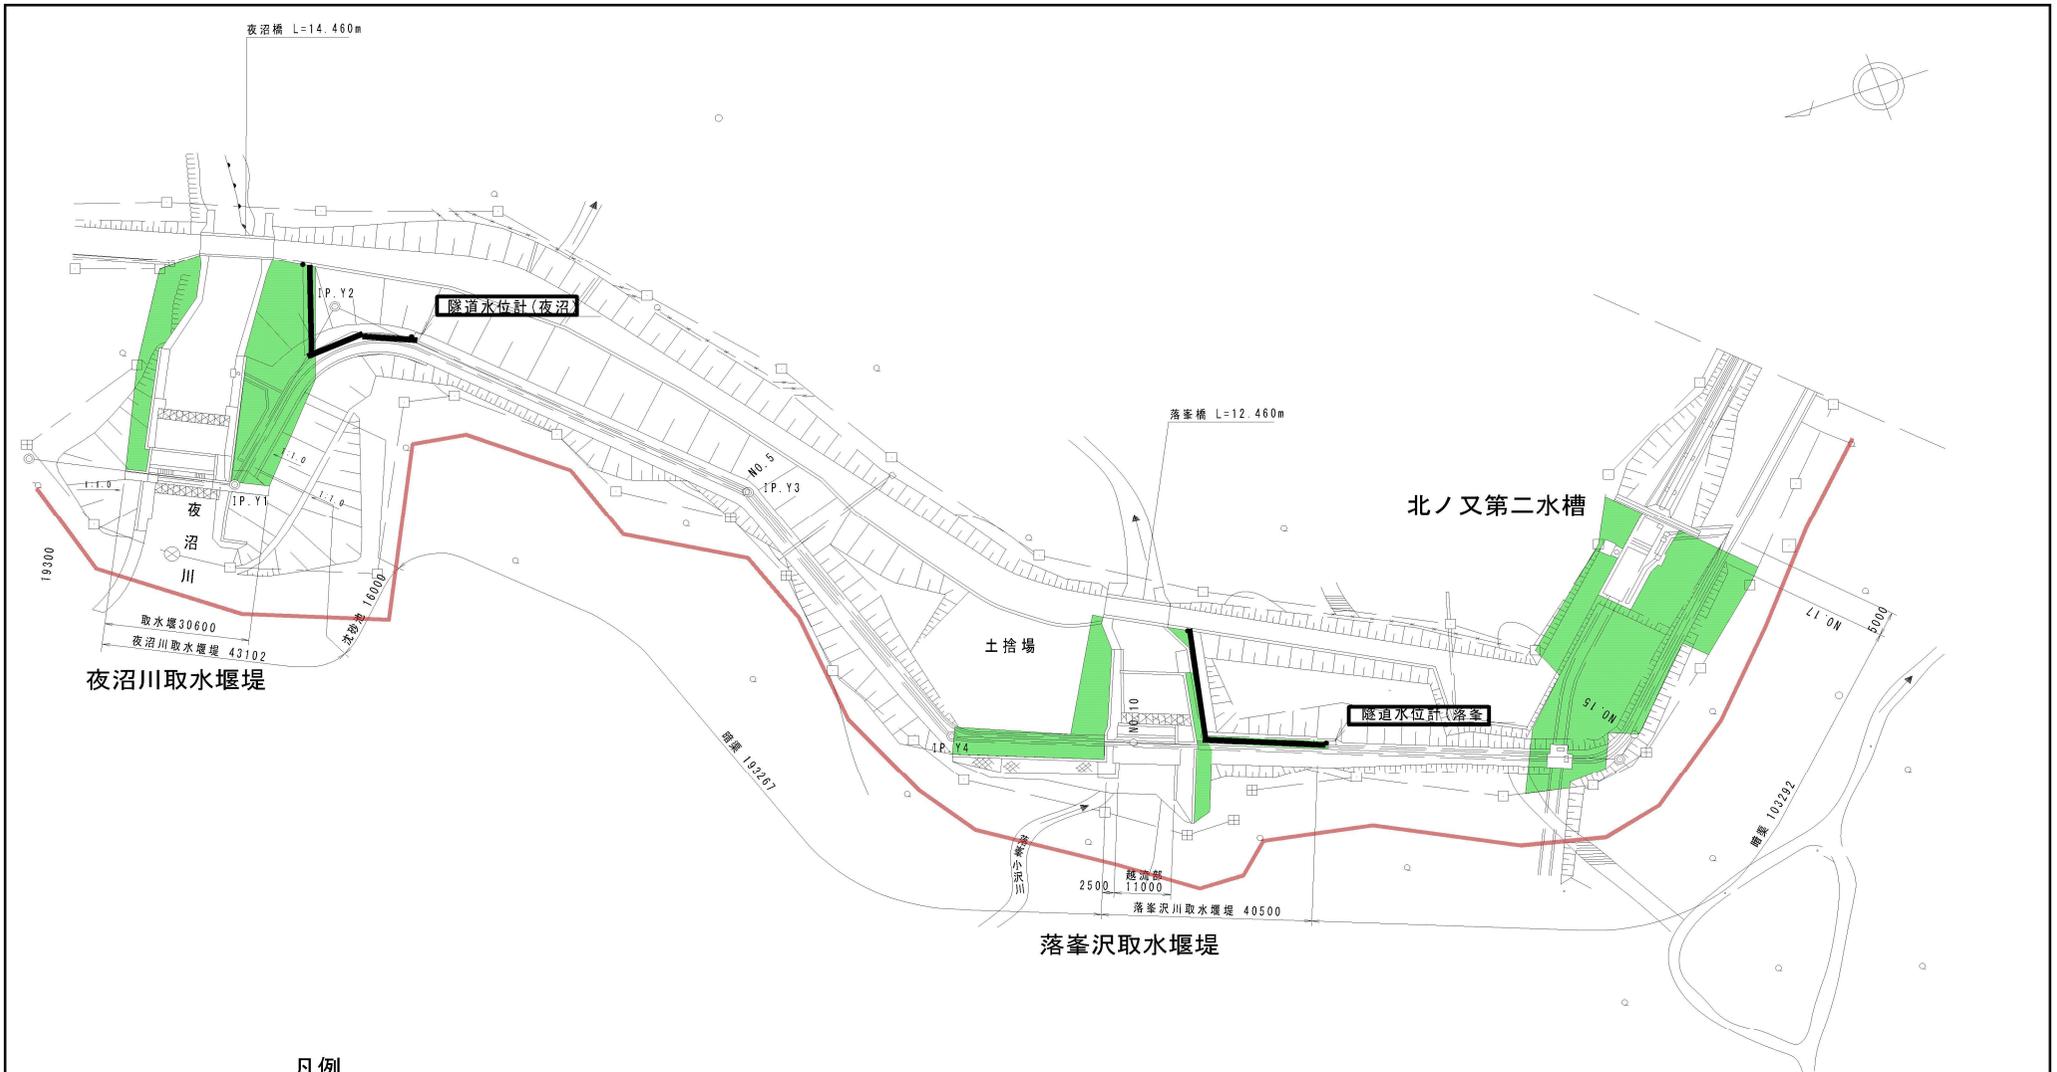

凡例

- 竹竿設置・撤去作業
- 各種清掃作業
- 除草作業
- 道路から隧道水位計までの除草作業
- 用地境界除草範囲

業務名	北ノ又・北ノ又第二発電所 取水設備等維持管理業務委託		
図面名	北ノ又第二水槽ほか 除草範囲図		
縮尺	NON	図面番号	18 / 18
事業者	岩手県企業局		