





高森高原風力発電所風力発電設備維持管理業務委託  
図面一覧表

No.	図面名称	縮尺	備考
1	位置図	-	
2	平面図	-	雪上車車庫周辺
3	平面図	-	雪上車車庫～町道
4	平面図	-	町道
5	平面図	-	町道～開閉所
6	平面図	-	開閉所、1号機、2号機周辺
7	平面図	-	3号機周辺
8	平面図	-	4号機周辺
9	平面図	-	5号機周辺
10	平面図	-	6号機、7号機周辺
11	平面図	-	8号機、9号機周辺
12	平面図	-	10号機、11号機周辺
13	木杭及び竹竿設置 立面図	1/50	
14	開閉所 平面図	-	
15	変電所 平面図	-	
16	仮設保護工 バリケード設置図	-	1～11号機入口にバリケード設置

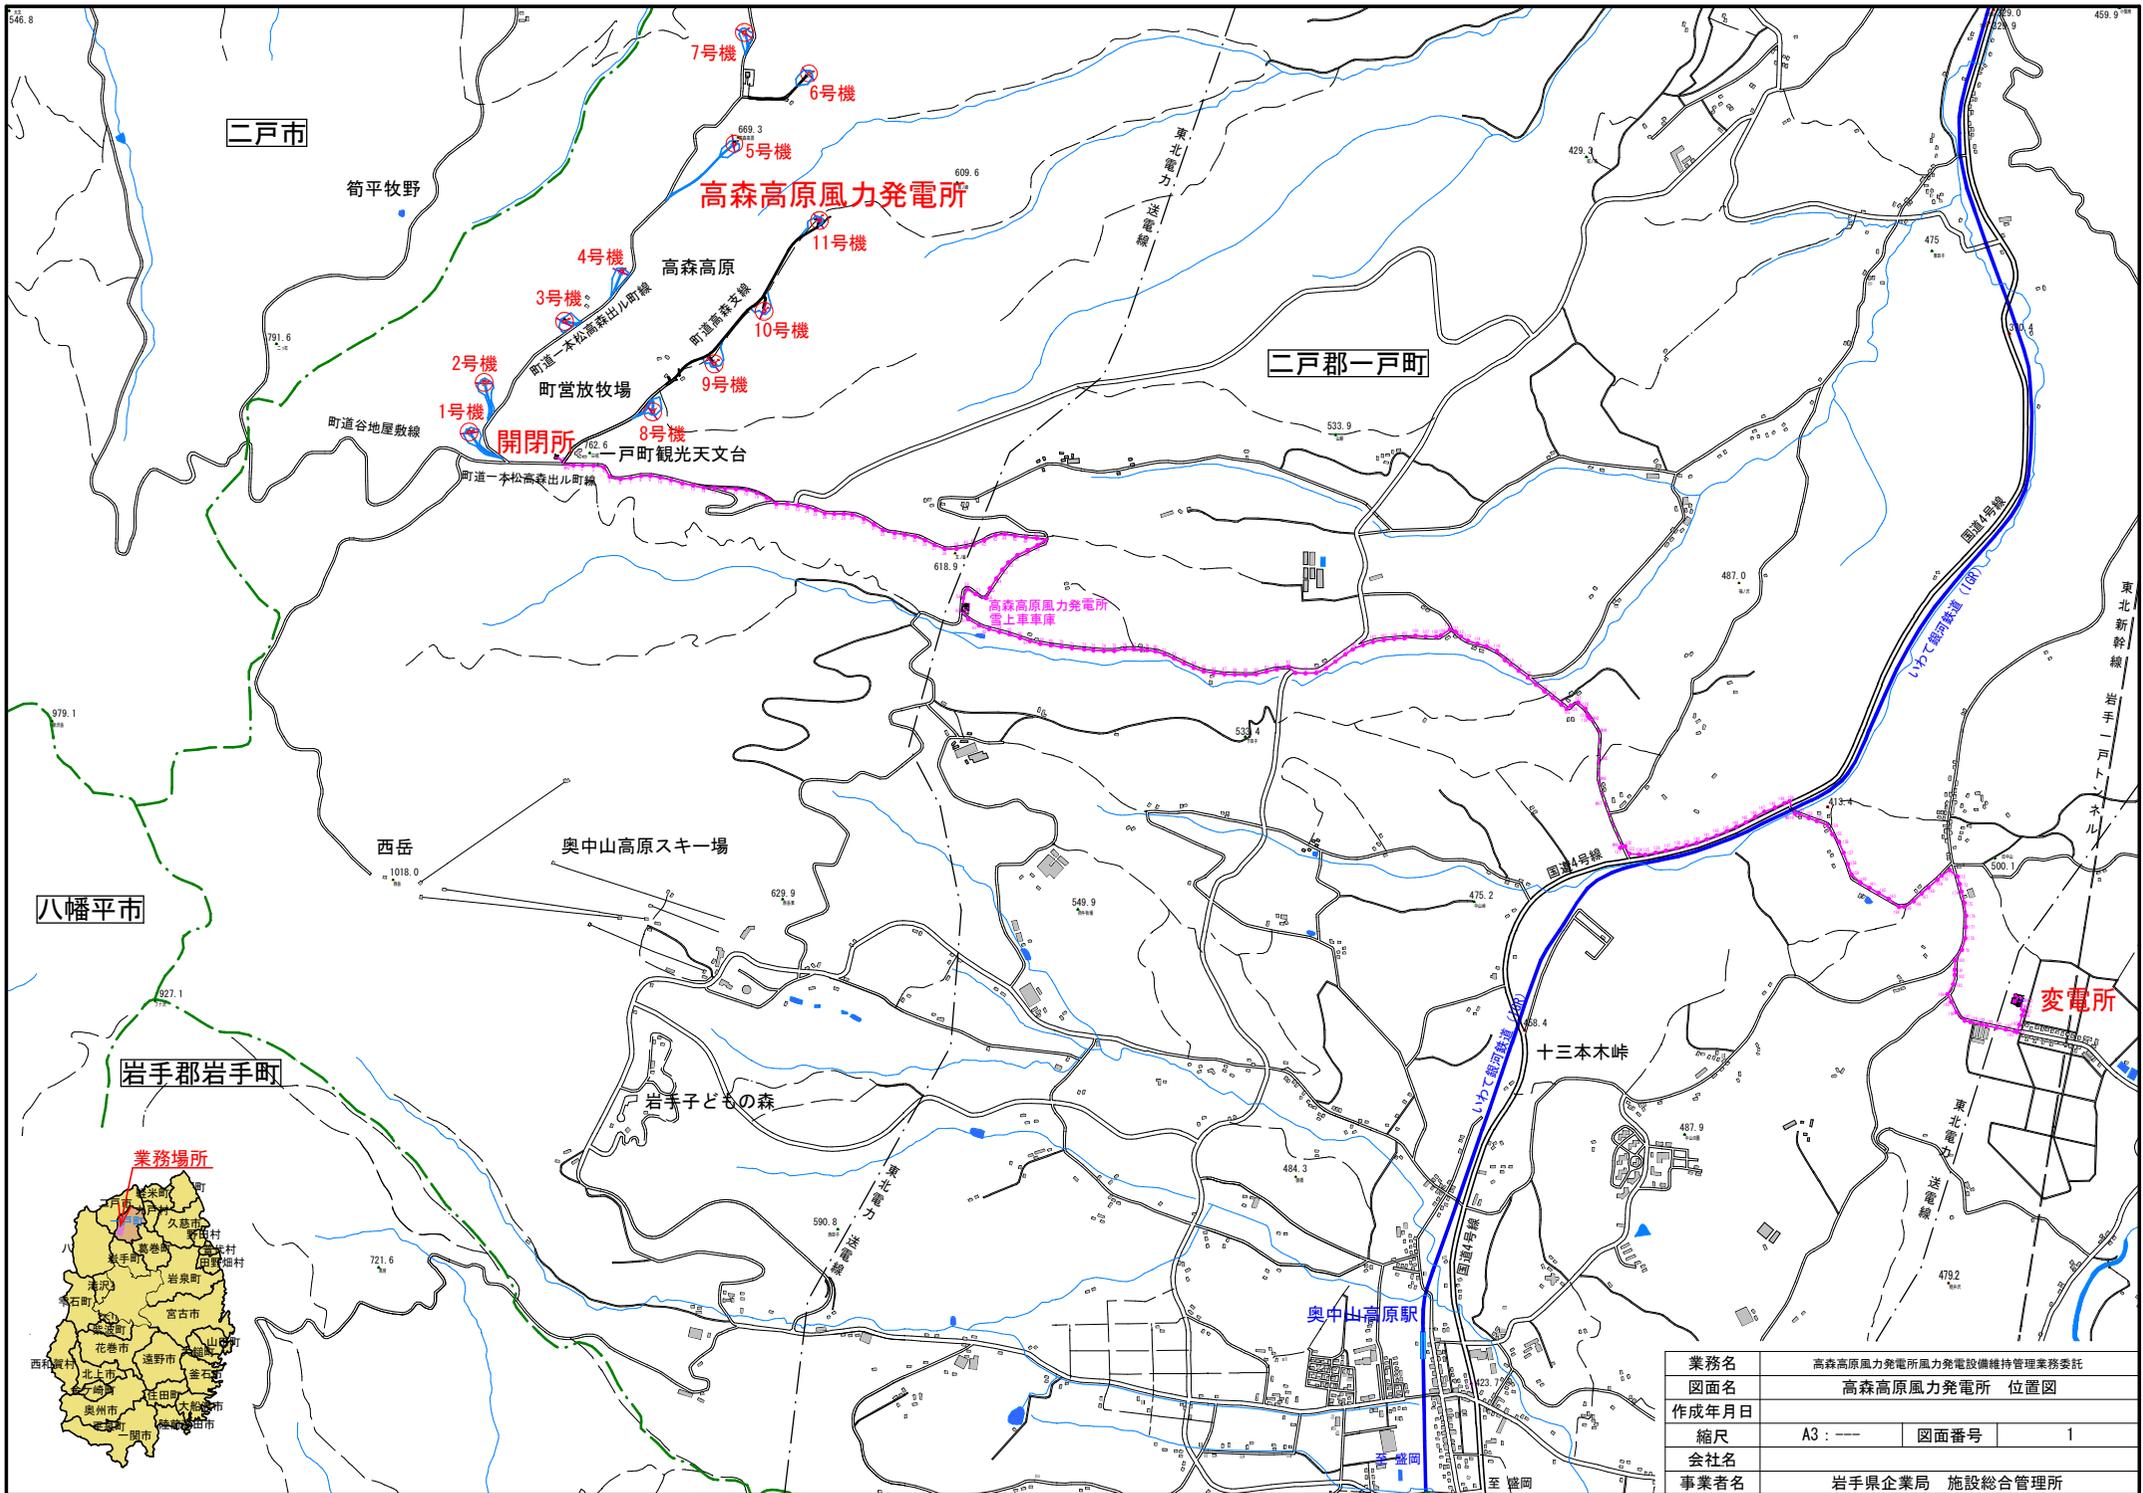

高森高原風力発電所

業務名	高森高原風力発電所風力発電設備維持管理業務委託		
図面名	高森高原風力発電所 位置図		
作成年月日			
縮尺	A3 : 1/	図面番号	1
会社名			
事業者名	岩手県企業局 施設総合管理所		

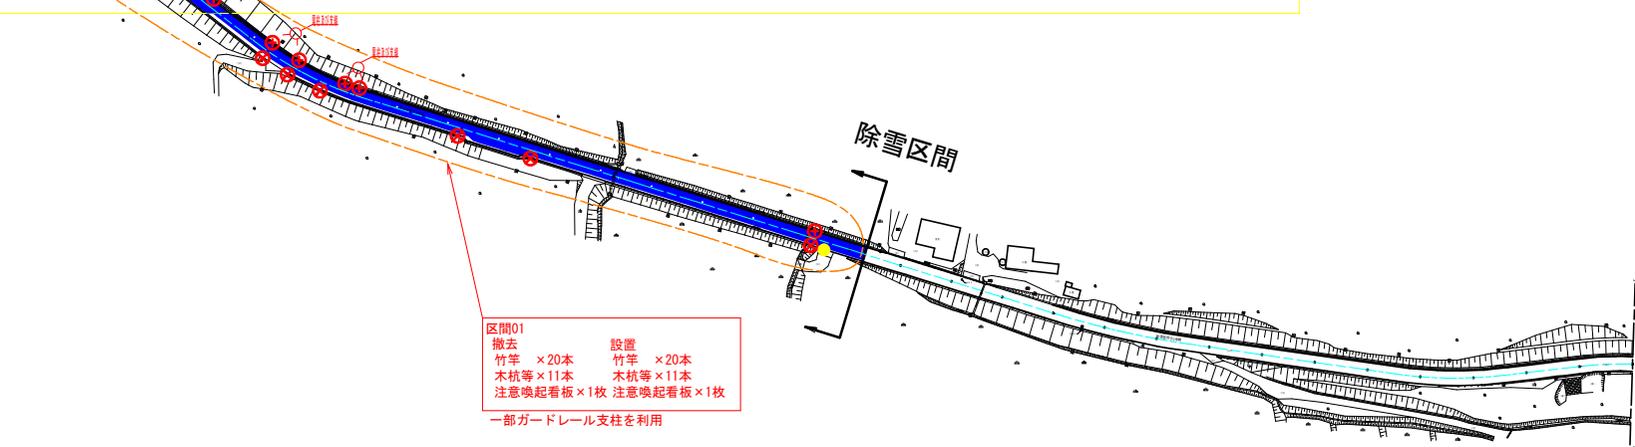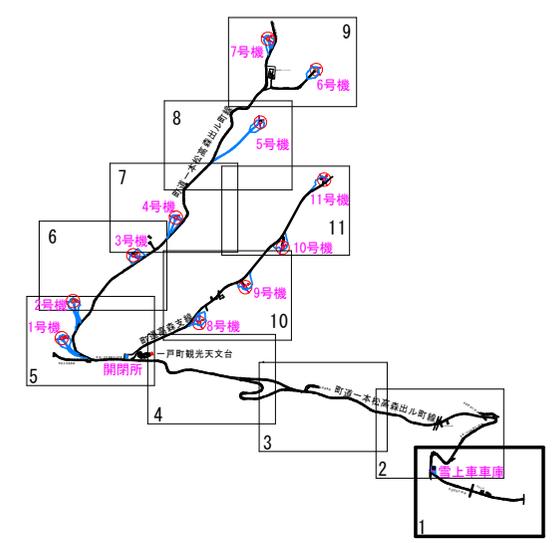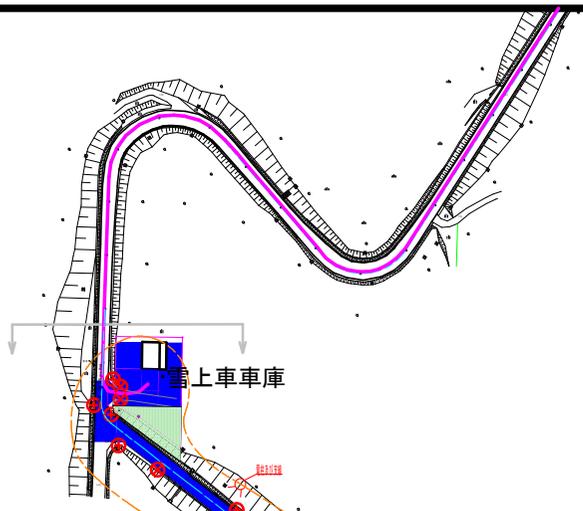

区間01  
 撤去 設置  
 竹竿 ×20本 竹竿 ×20本  
 木杭等×11本 木杭等×11本  
 注意喚起看板×1枚 注意喚起看板×1枚  
 一部ガードレール支柱を利用

凡例


	竹竿設置範囲		
	竹竿設置位置		竹竿設置位置 (木杭無)
	牧柵支柱及び有刺鉄線 撤去・設置箇所		
	有刺鉄線設置箇所		
	牧柵 (業務対象外)		
	除草範囲		
	除雪範囲		樹木
	雪上車走行ルート		
	注意喚起看板		





業務名	高森高原風力発電所風力発電設備維持管理業務委託		
図面名	平面図		
作成年月日			
縮尺	図面番号	2	
会社名			
事業者名	岩手県企業局 施設総合管理所		

凡例

	竹竿設置範囲	
	竹竿設置位置	 竹竿設置位置 (木杭無)
	牧柵支柱及び有刺鉄線 撤去・設置箇所	
	有刺鉄線設置箇所	
	牧柵 (業務対象外)	
	除雪範囲	 樹木
	雪上車走行ルート	

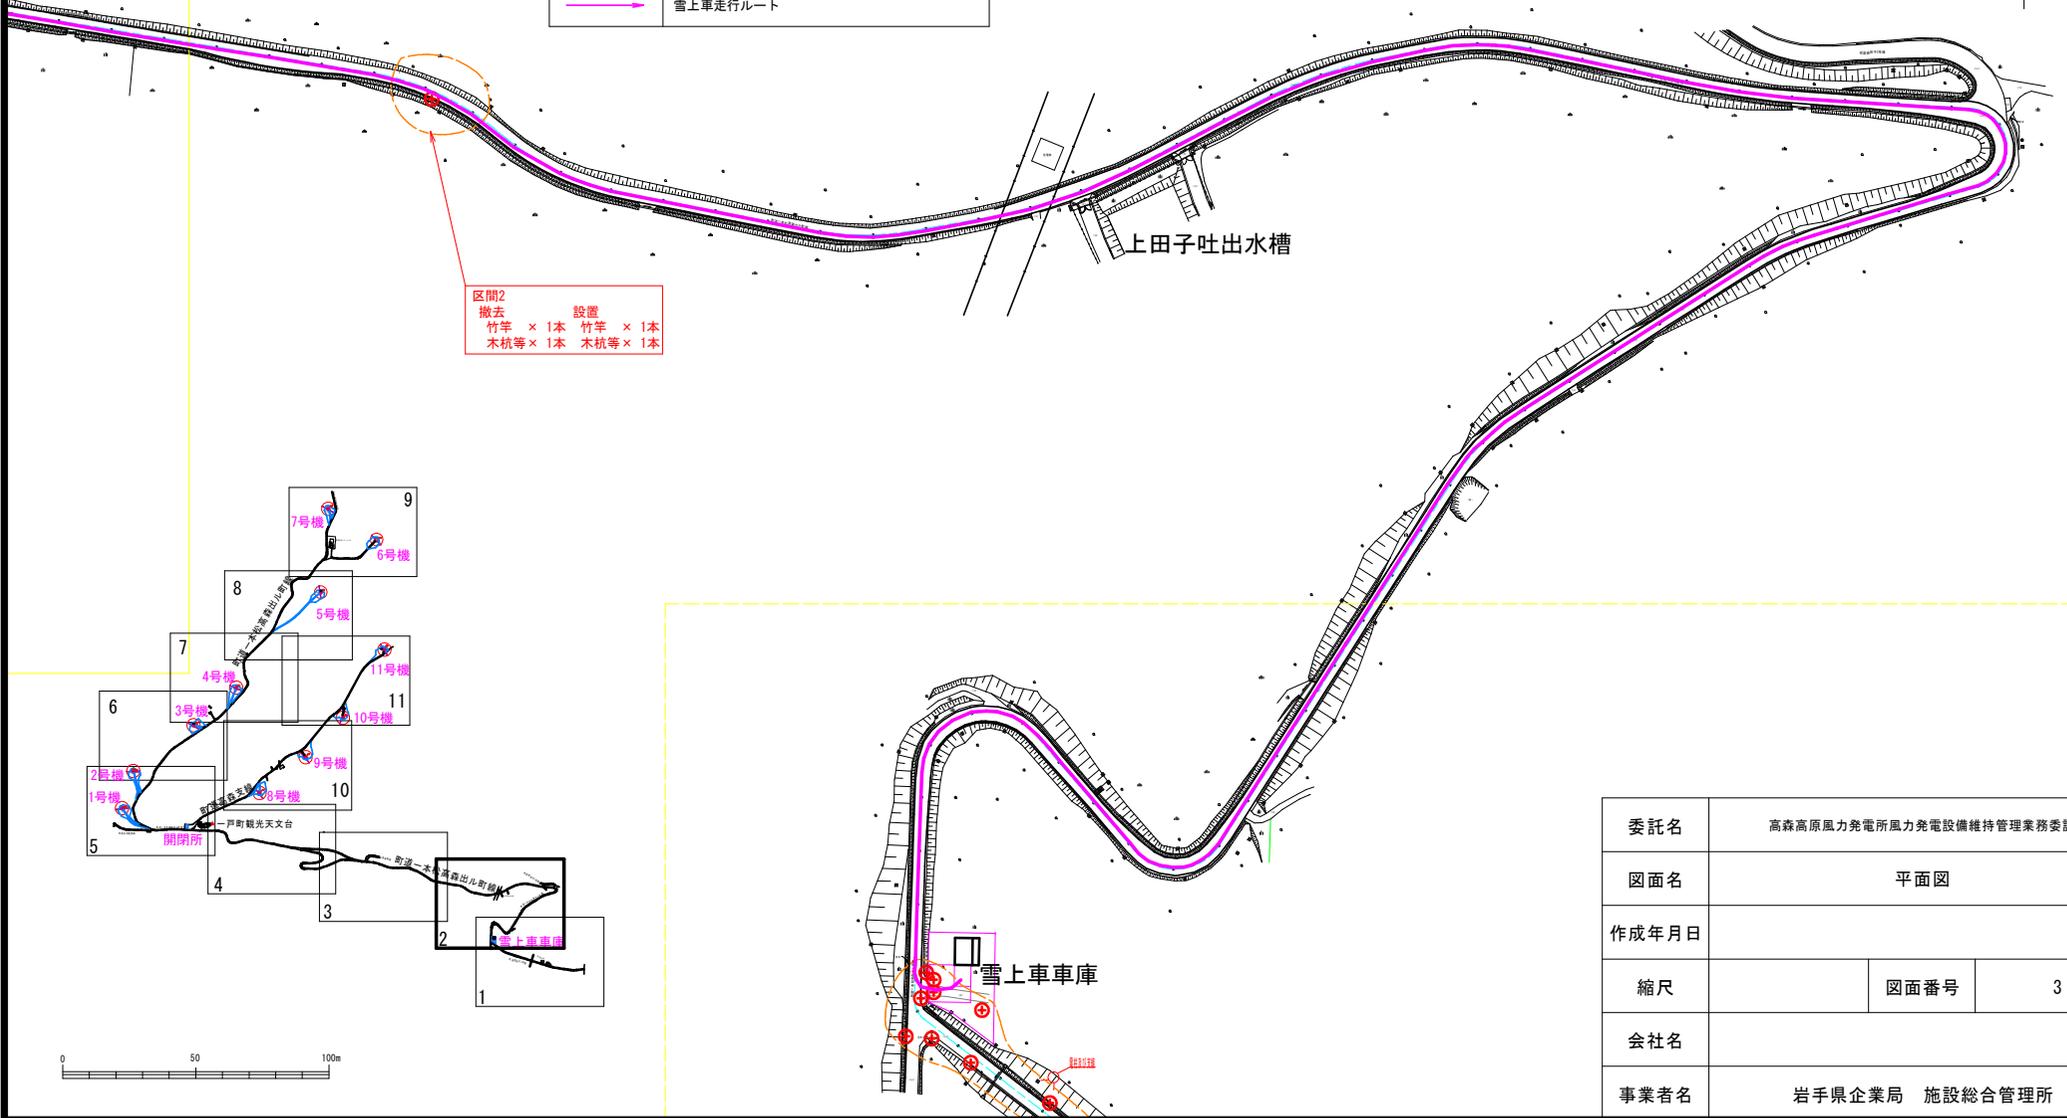


区間2  
撤去 設置  
竹竿 × 1本 竹竿 × 1本  
木杭等 × 1本 木杭等 × 1本

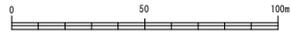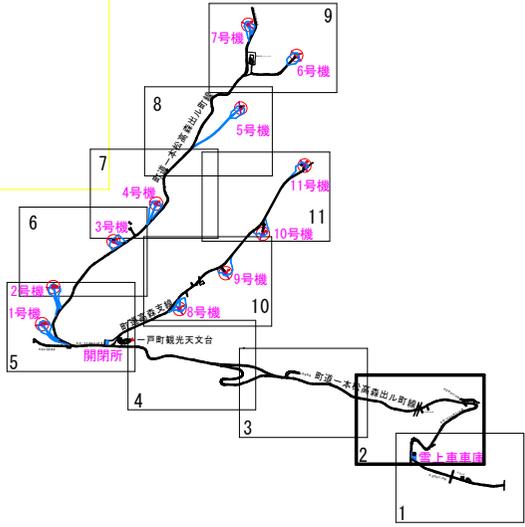

雪上車車庫


委託名	高森高原風力発電所風力発電設備維持管理業務委託		
図面名	平面図		
作成年月日			
縮尺	図面番号	3	
会社名			
事業者名	岩手県企業局 施設総管理所		

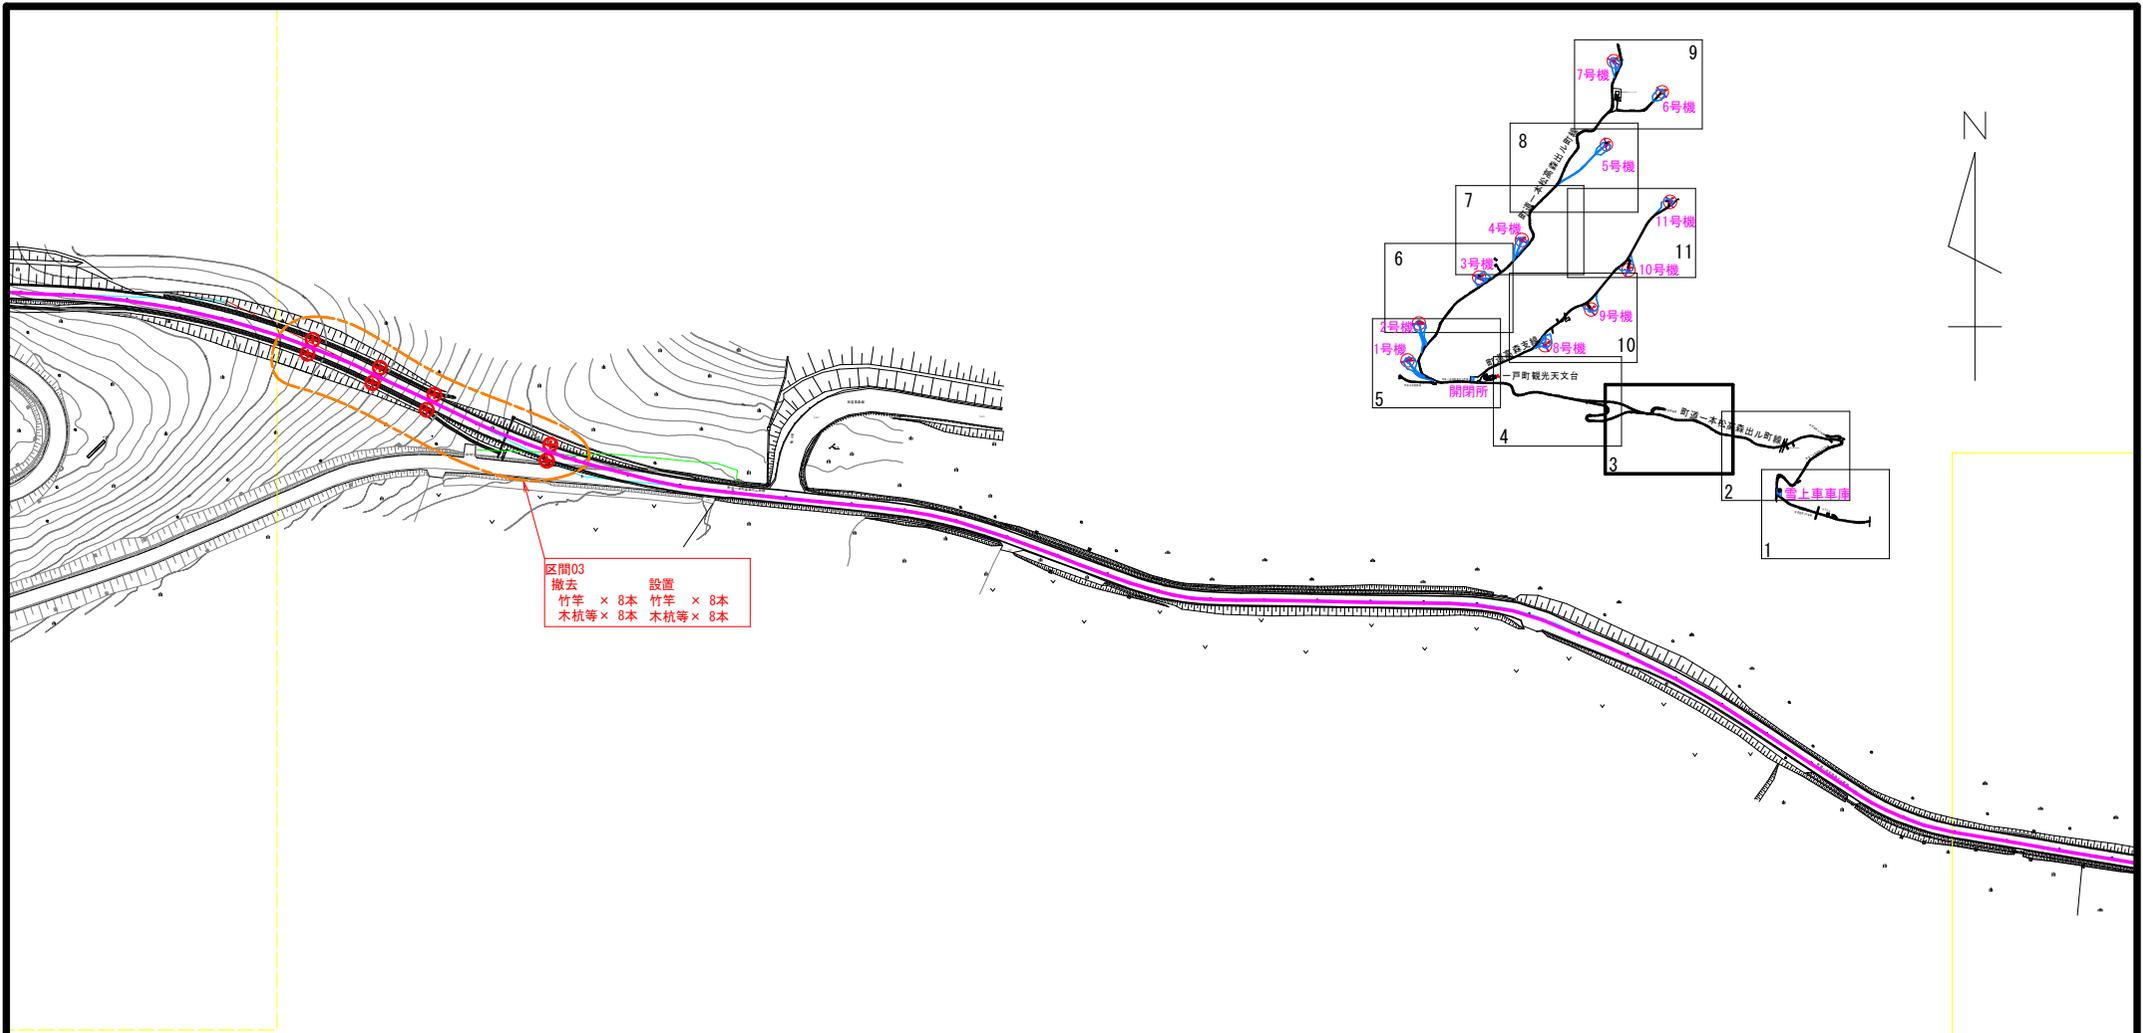



区間03  
撤去 設置  
竹竿 × 8本 竹竿 × 8本  
木杭等 × 8本 木杭等 × 8本

凡例

	竹竿設置範圍	
	竹竿設置位置	竹竿設置位置 (木杭無)
	牧柵支柱及び有刺鉄線 撤去・設置箇所	
	有刺鉄線設置箇所	
	牧柵 (業務対象外)	
	除雪範囲	樹木
	雪上車走行ルート	

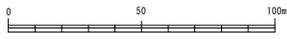

委託名	高森高原風力発電所風力発電設備維持管理業務委託		
図面名	平面図		
作成年月日			
縮尺	図面番号	4	
会社名			
事業者名	岩手県企業局 施設総合管理所		

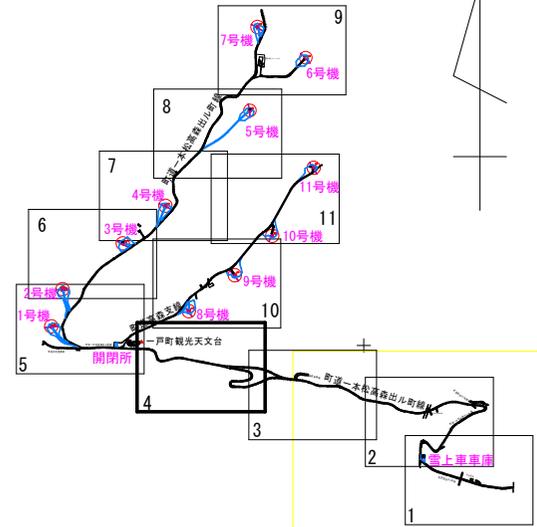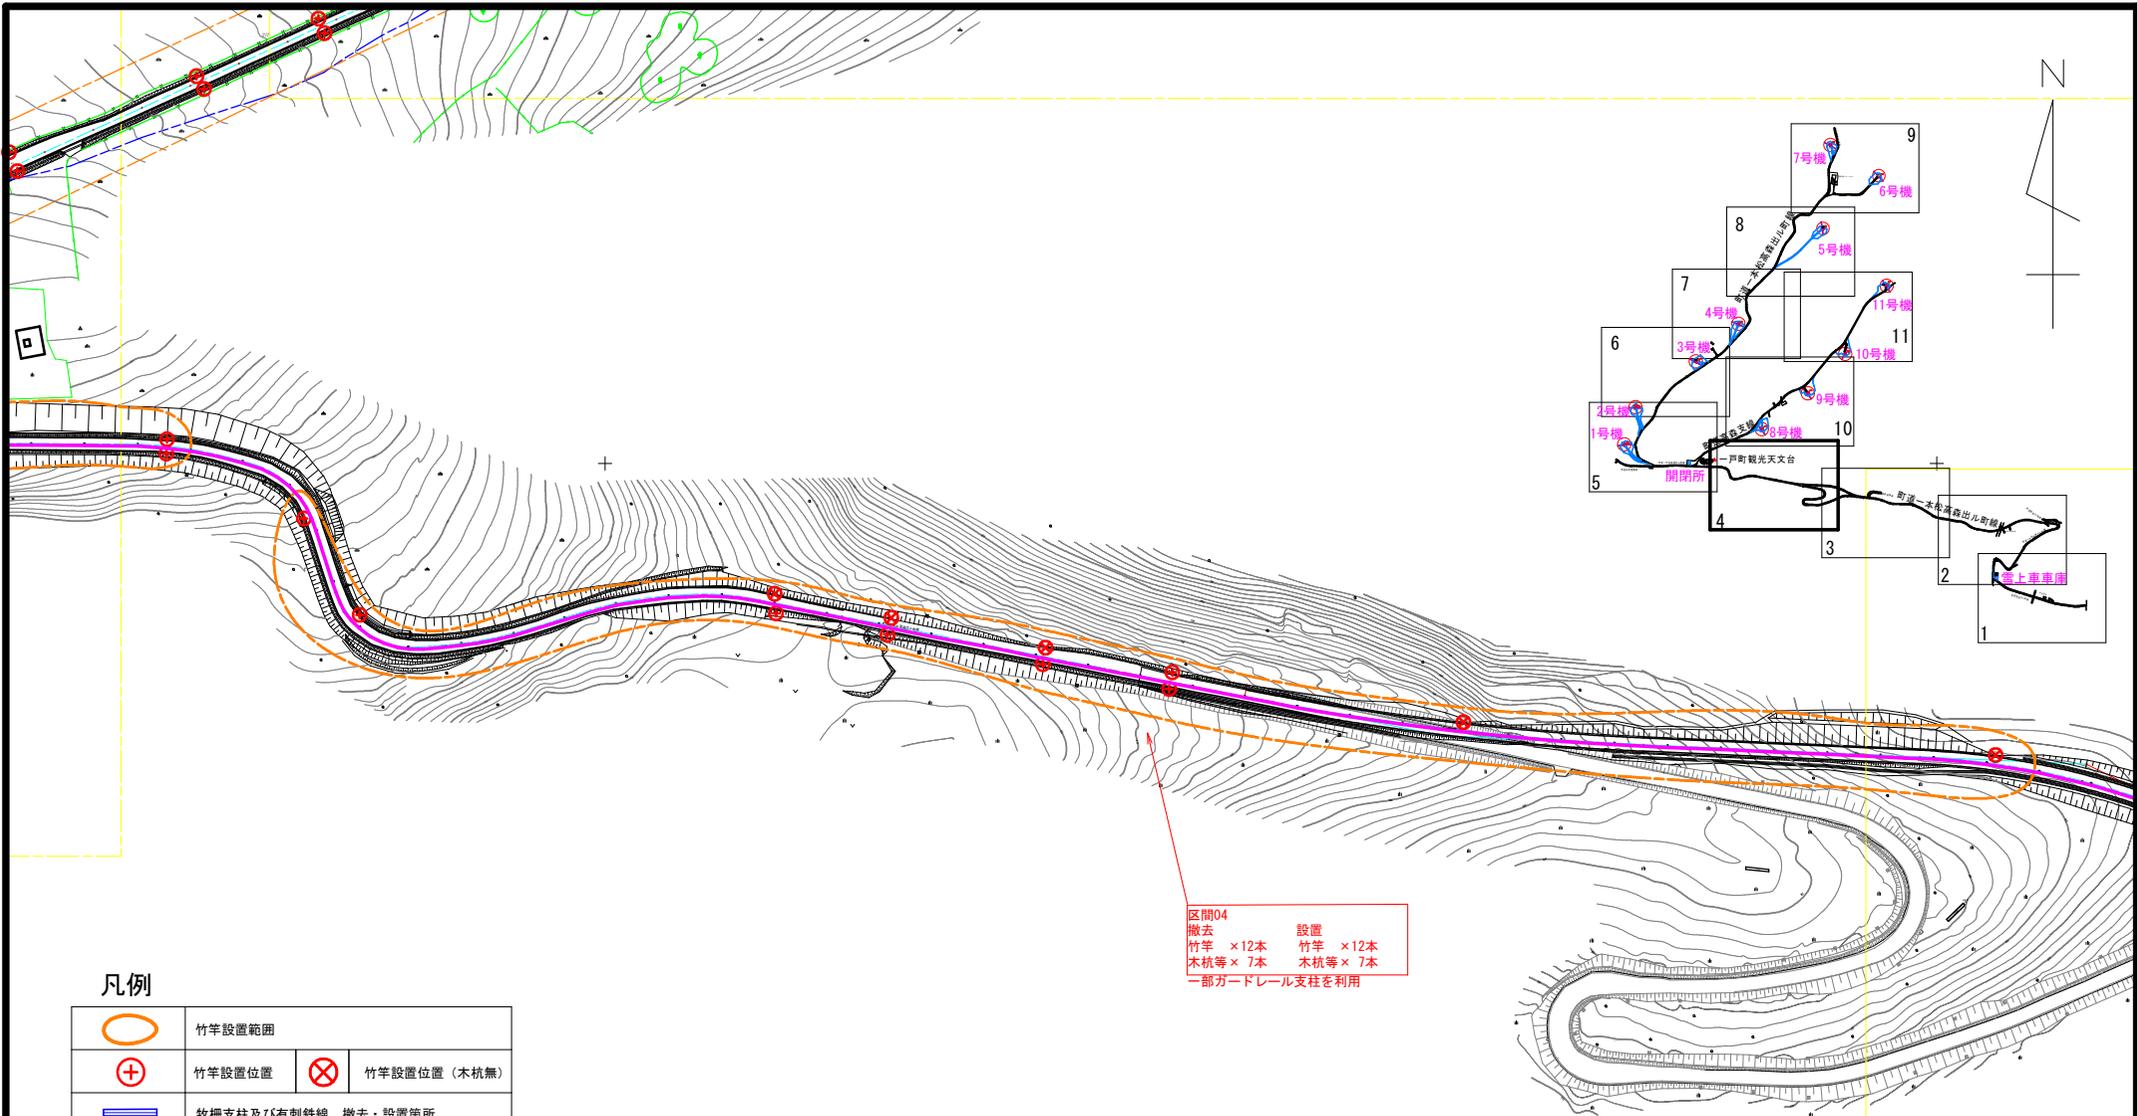



凡例

	竹竿設置範囲		
	竹竿設置位置		竹竿設置位置 (木杭無)
	牧柵支柱及び有刺鉄線 撤去・設置箇所		
	有刺鉄線設置箇所		
	牧柵 (業務対象外)		
	除雪範囲		樹木
	雪上車走行ルート		

区間04  
 撤去 竹竿 ×12本  
 木杭等 × 7本  
 設置 竹竿 ×12本  
 木杭等 × 7本  
 一部カードレール支柱を利用



委託名	高森高原風力発電所風力発電設備維持管理業務委託		
図面名	平面図		
作成年月日			
縮尺	図面番号	5	
会社名			
事業者名	岩手県企業局 施設総合管理所		

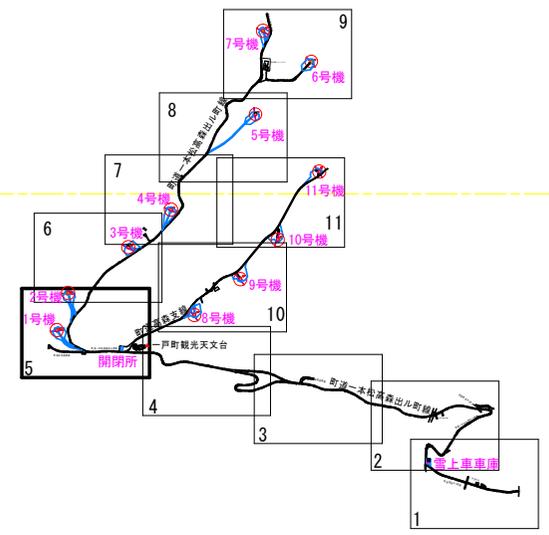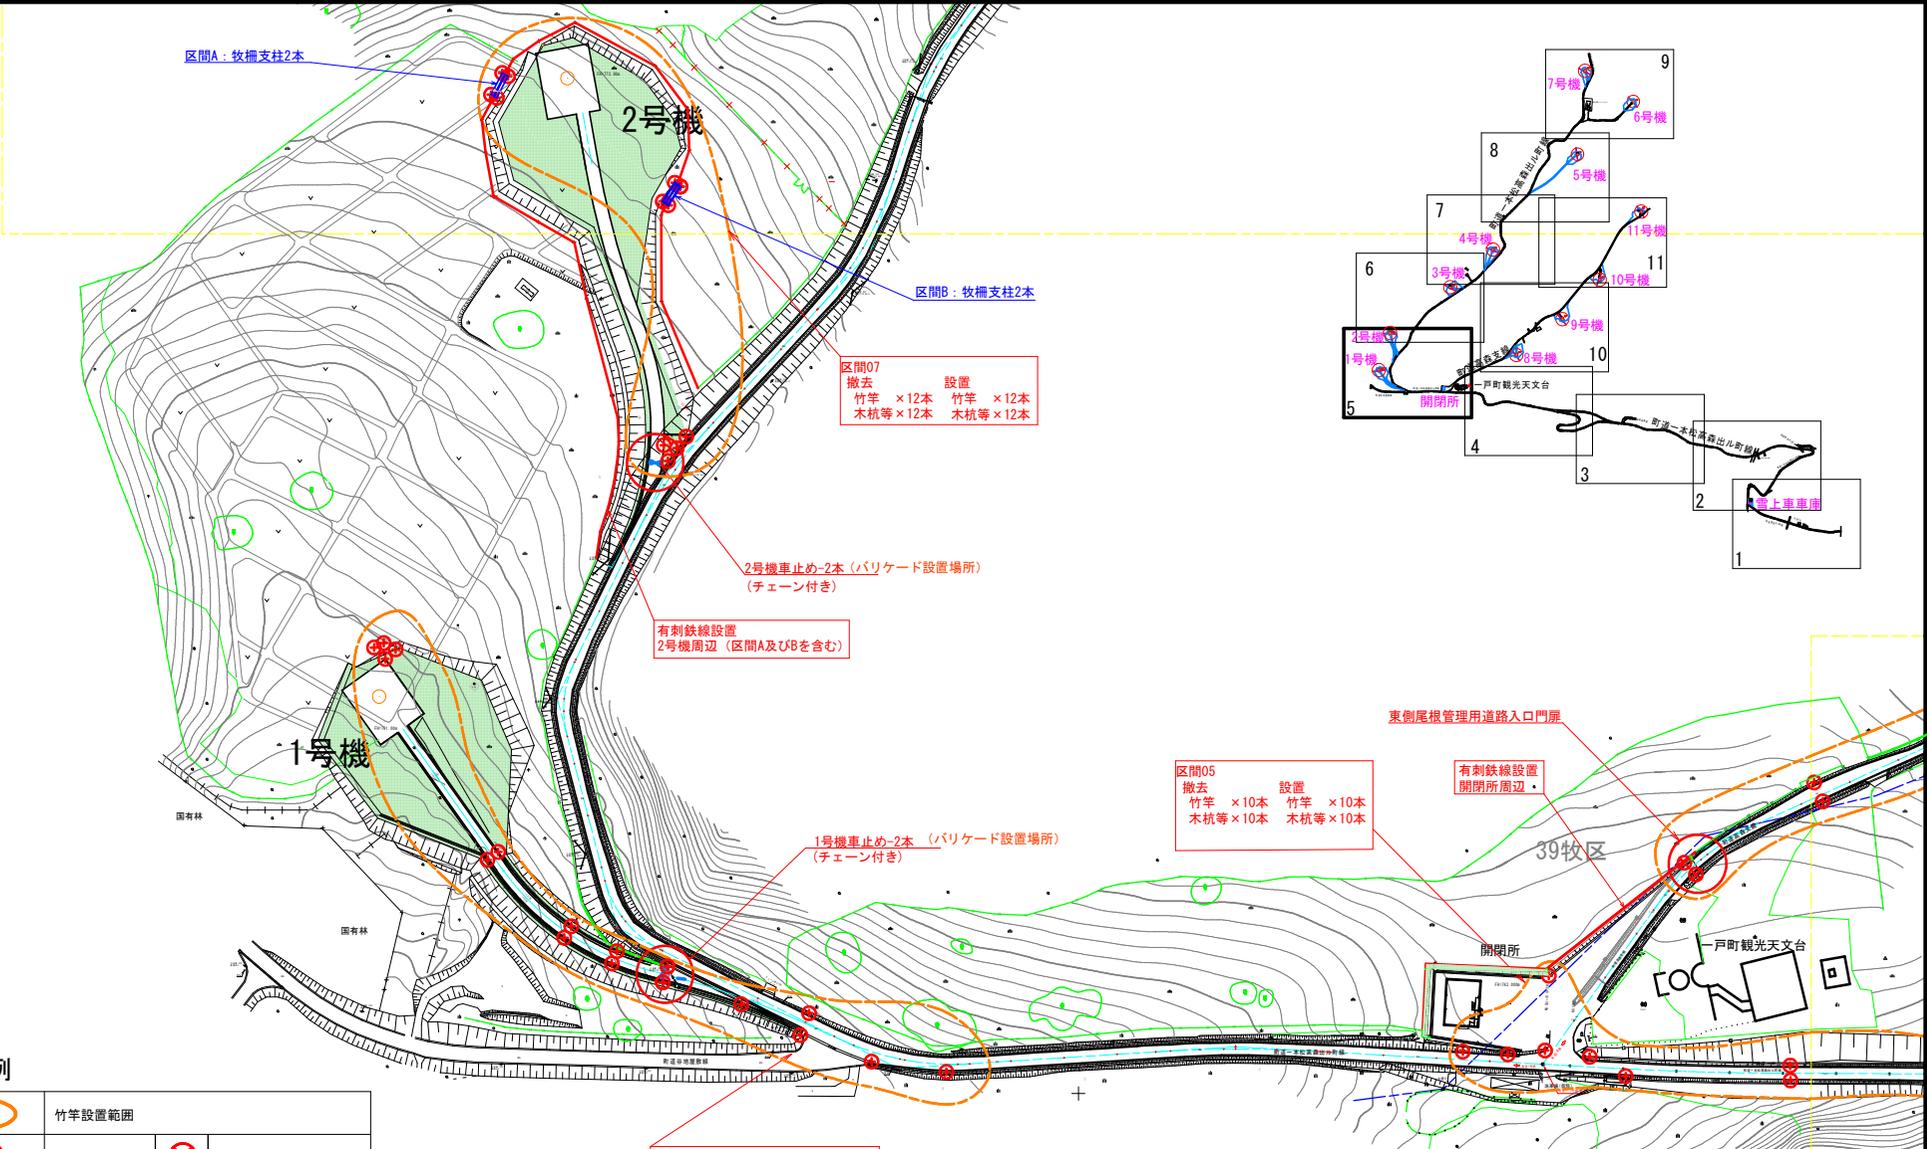


凡例

	竹竿設置範囲		
	竹竿設置位置		竹竿設置位置 (木杭無)
	牧柵支柱及び有刺鉄線		撤去・設置箇所
	有刺鉄線設置箇所		
	牧柵 (業務対象外)		
	除草範囲		樹木




委託名	高森高原風力発電所風力発電設備維持管理業務委託		
図面名	平面図		
作成年月日			
縮尺	図面番号	6	
会社名			
事業者名	岩手県企業局 施設総管理所		

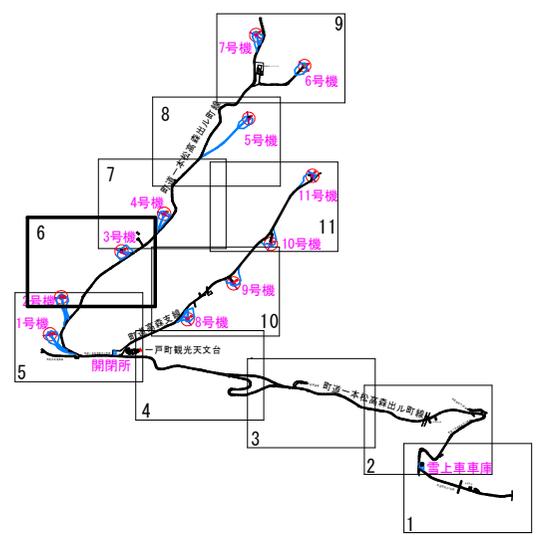

凡例

	竹竿設置範囲		
	竹竿設置位置		竹竿設置位置 (木杭無)
	牧柵支柱及び有刺鉄線 撤去・設置箇所		
	有刺鉄線設置箇所		
	牧柵 (業務対象外)		
	除草範囲		樹木
	雪上車走行ルート		

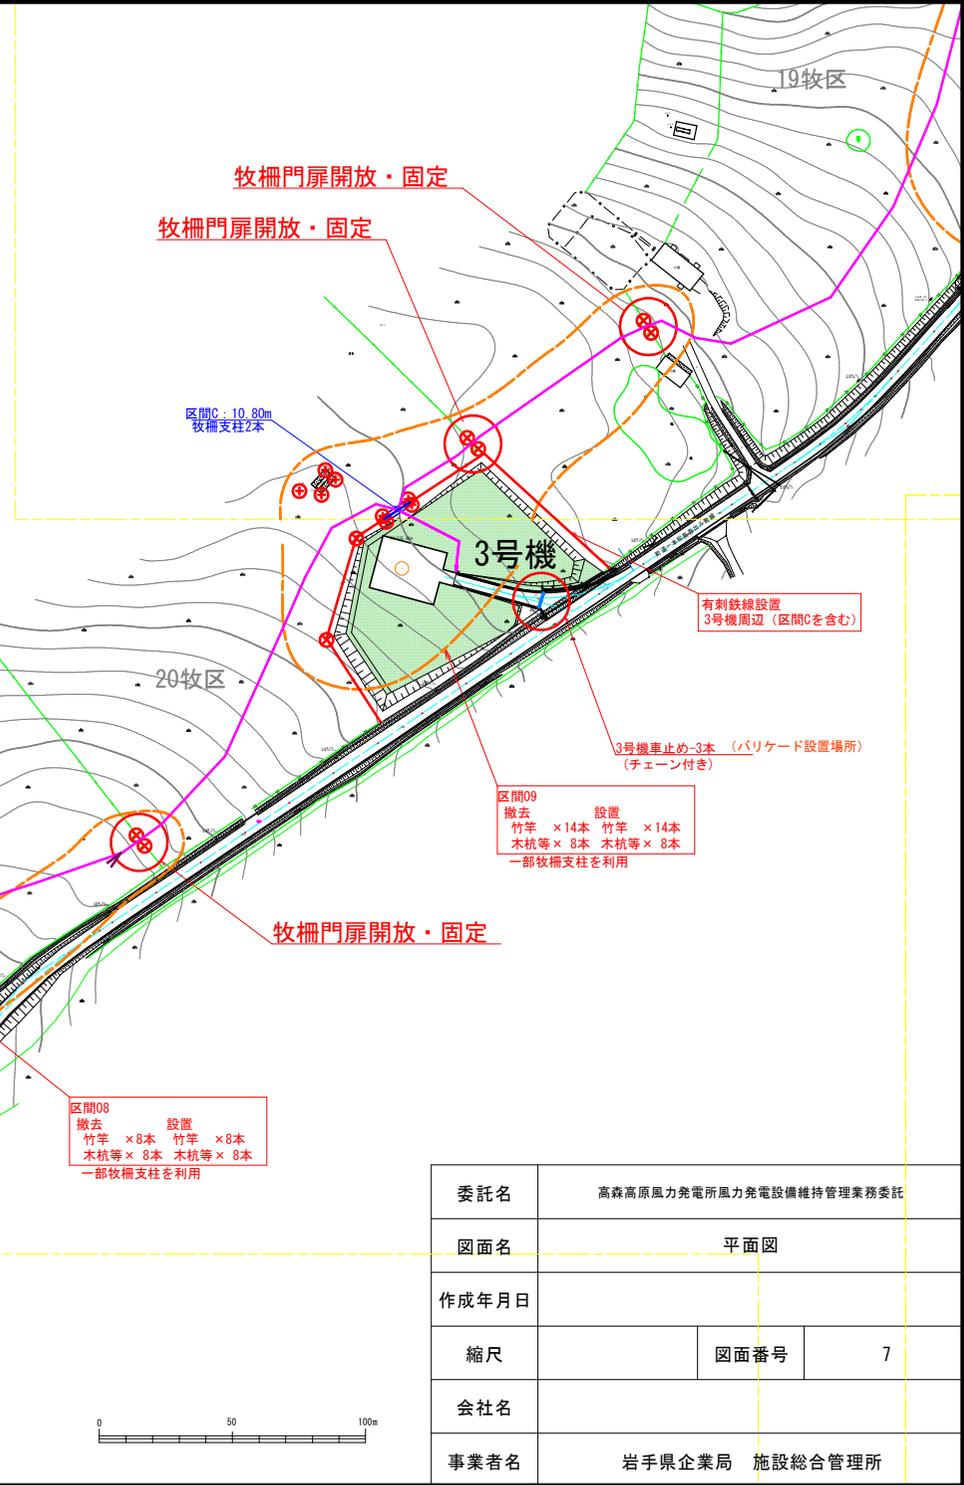

区間08  
撤去 竹竿 × 8本 木杭等 × 8本  
設置 竹竿 × 8本 木杭等 × 8本  
一部牧柵支柱を利用

区間09  
撤去 竹竿 × 14本 木杭等 × 8本  
設置 竹竿 × 14本 木杭等 × 8本  
一部牧柵支柱を利用

区間C: 10.80m  
牧柵支柱2本


有刺鉄線設置  
3号機周辺 (区間Cを含む)

3号機車止め-3本 (バリケード設置場所)  
(チェーン付き)

牧柵門扉開放・固定



委託名	高森高原風力発電所風力発電設備維持管理業務委託		
図面名	平面図		
作成年月日			
縮尺	図面番号	7	
会社名			
事業者名	岩手県企業局 施設総合管理所		

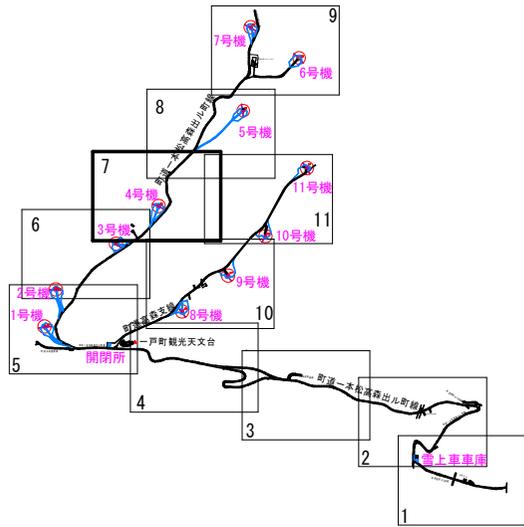

凡例

	竹竿設置範囲		
	竹竿設置位置		竹竿設置位置 (木杭無)
	牧柵支柱及び有刺鉄線 撤去・設置箇所		
	有刺鉄線設置箇所		
	牧柵 (業務対象外)		
	除草範囲		樹木
	雪上車走行ルート		



牧柵門扉開放・固定  
牧柵門扉開放・固定

区間11  
撤去 竹竿 × 4本 木杭等 × 2本  
設置 竹竿 × 4本 木杭等 × 2本  
一部牧柵支柱を利用

区間12  
撤去 竹竿 × 12本 木杭等 × 10本  
設置 竹竿 × 12本 木杭等 × 10本  
一部牧柵支柱を利用

区間10  
撤去 竹竿 × 6本 木杭等 × 4本  
設置 竹竿 × 6本 木杭等 × 4本  
一部牧柵支柱を利用

4号機車止め-2本 (バリアード設置場所)  
(チェーン付き)

区間D: 11.75m  
牧柵支柱2本

有刺鉄線設置  
4号機周辺 (区間Dを含む)


牧柵門扉開放・固定

ケーブル表示杭

牧柵門扉開放・固定



委託名	高森高原風力発電所風力発電設備維持管理業務委託		
図面名	平面図		
作成年月日			
縮尺	図面番号	8	
会社名			
事業者名	岩手県企業局 施設総合管理所		

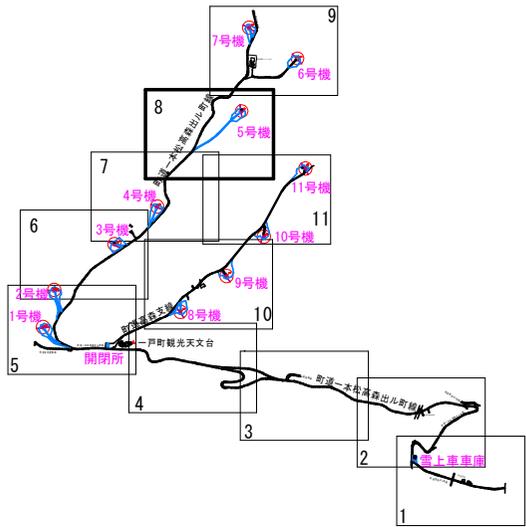

区間14  
 撤去 設置  
 竹竿 × 19本 竹竿 × 19本  
 木杭等 × 18本 木杭等 × 18本  
 一部ガードレール支柱  
 及び牧柵支柱を利用

区間13  
 撤去 設置  
 竹竿 × 18本 竹竿 × 18本  
 木杭等 × 18本 木杭等 × 18本

5号機車止め-2本 (バリケード設置場所)  
(チェーン付き)

柵門扉開放・固定



凡例

	竹竿設置範囲		竹竿設置位置 (木杭無)
	竹竿設置位置		竹竿設置位置 (木杭無)
	牧柵支柱及び有刺鉄線 撤去・設置箇所		
	有刺鉄線設置箇所		
	牧柵 (業務対象外)		
	除草範囲		樹木
	雪上車走行ルート		

委託名	高森高原電力発電所風力発電設備維持管理業務委託		
図面名	平面図		
作成年月日			
縮尺	図面番号	9	
会社名			
事業者名	岩手県企業局 施設総合管理所		




区間16  
 撤去 設置  
 竹竿 × 4本 竹竿 × 4本  
 木杭等 × 2本 木杭等 × 2本  
 一部車止め基礎を利用

7号機車止め-3本 (バリケード設置場所)  
(チェーン付き)

区間15  
 撤去 設置  
 竹竿 × 18本 竹竿 × 18本  
 木杭等 × 16本 木杭等 × 16本  
 一部門扉支柱を利用

ケーブル表示杭 6号機管理用道路入口門扉 (バリケード設置場所)

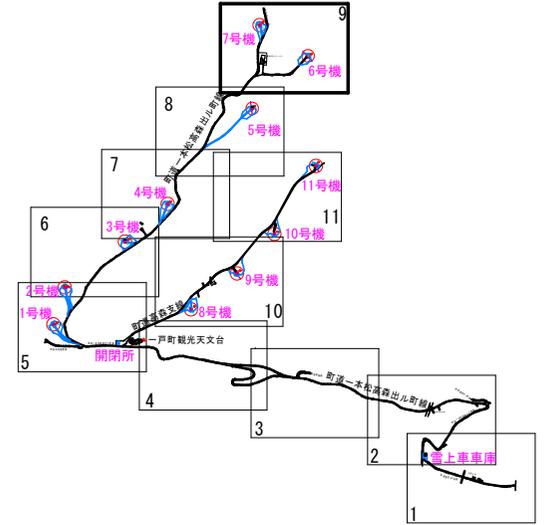

凡例


	竹竿設置範囲		
	竹竿設置位置		竹竿設置位置 (木杭無)
	柵支柱及び有刺鉄線 撤去・設置箇所		
	有刺鉄線設置箇所		
	柵 (業務対象外)		
	除草範囲		樹木
	雪上車走行ルート		



高森高原レストハウス

6号機

7号機

委託名	高森高原風力発電所風力発電設備維持管理業務委託		
図面名	平面図		
作成年月日			
縮尺	図面番号	10	
会社名			
事業者名	岩手県企業局 施設総管理所		

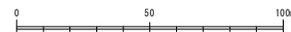

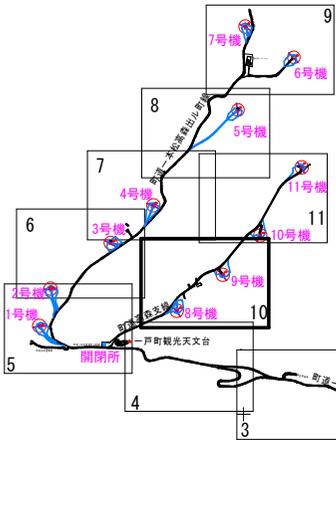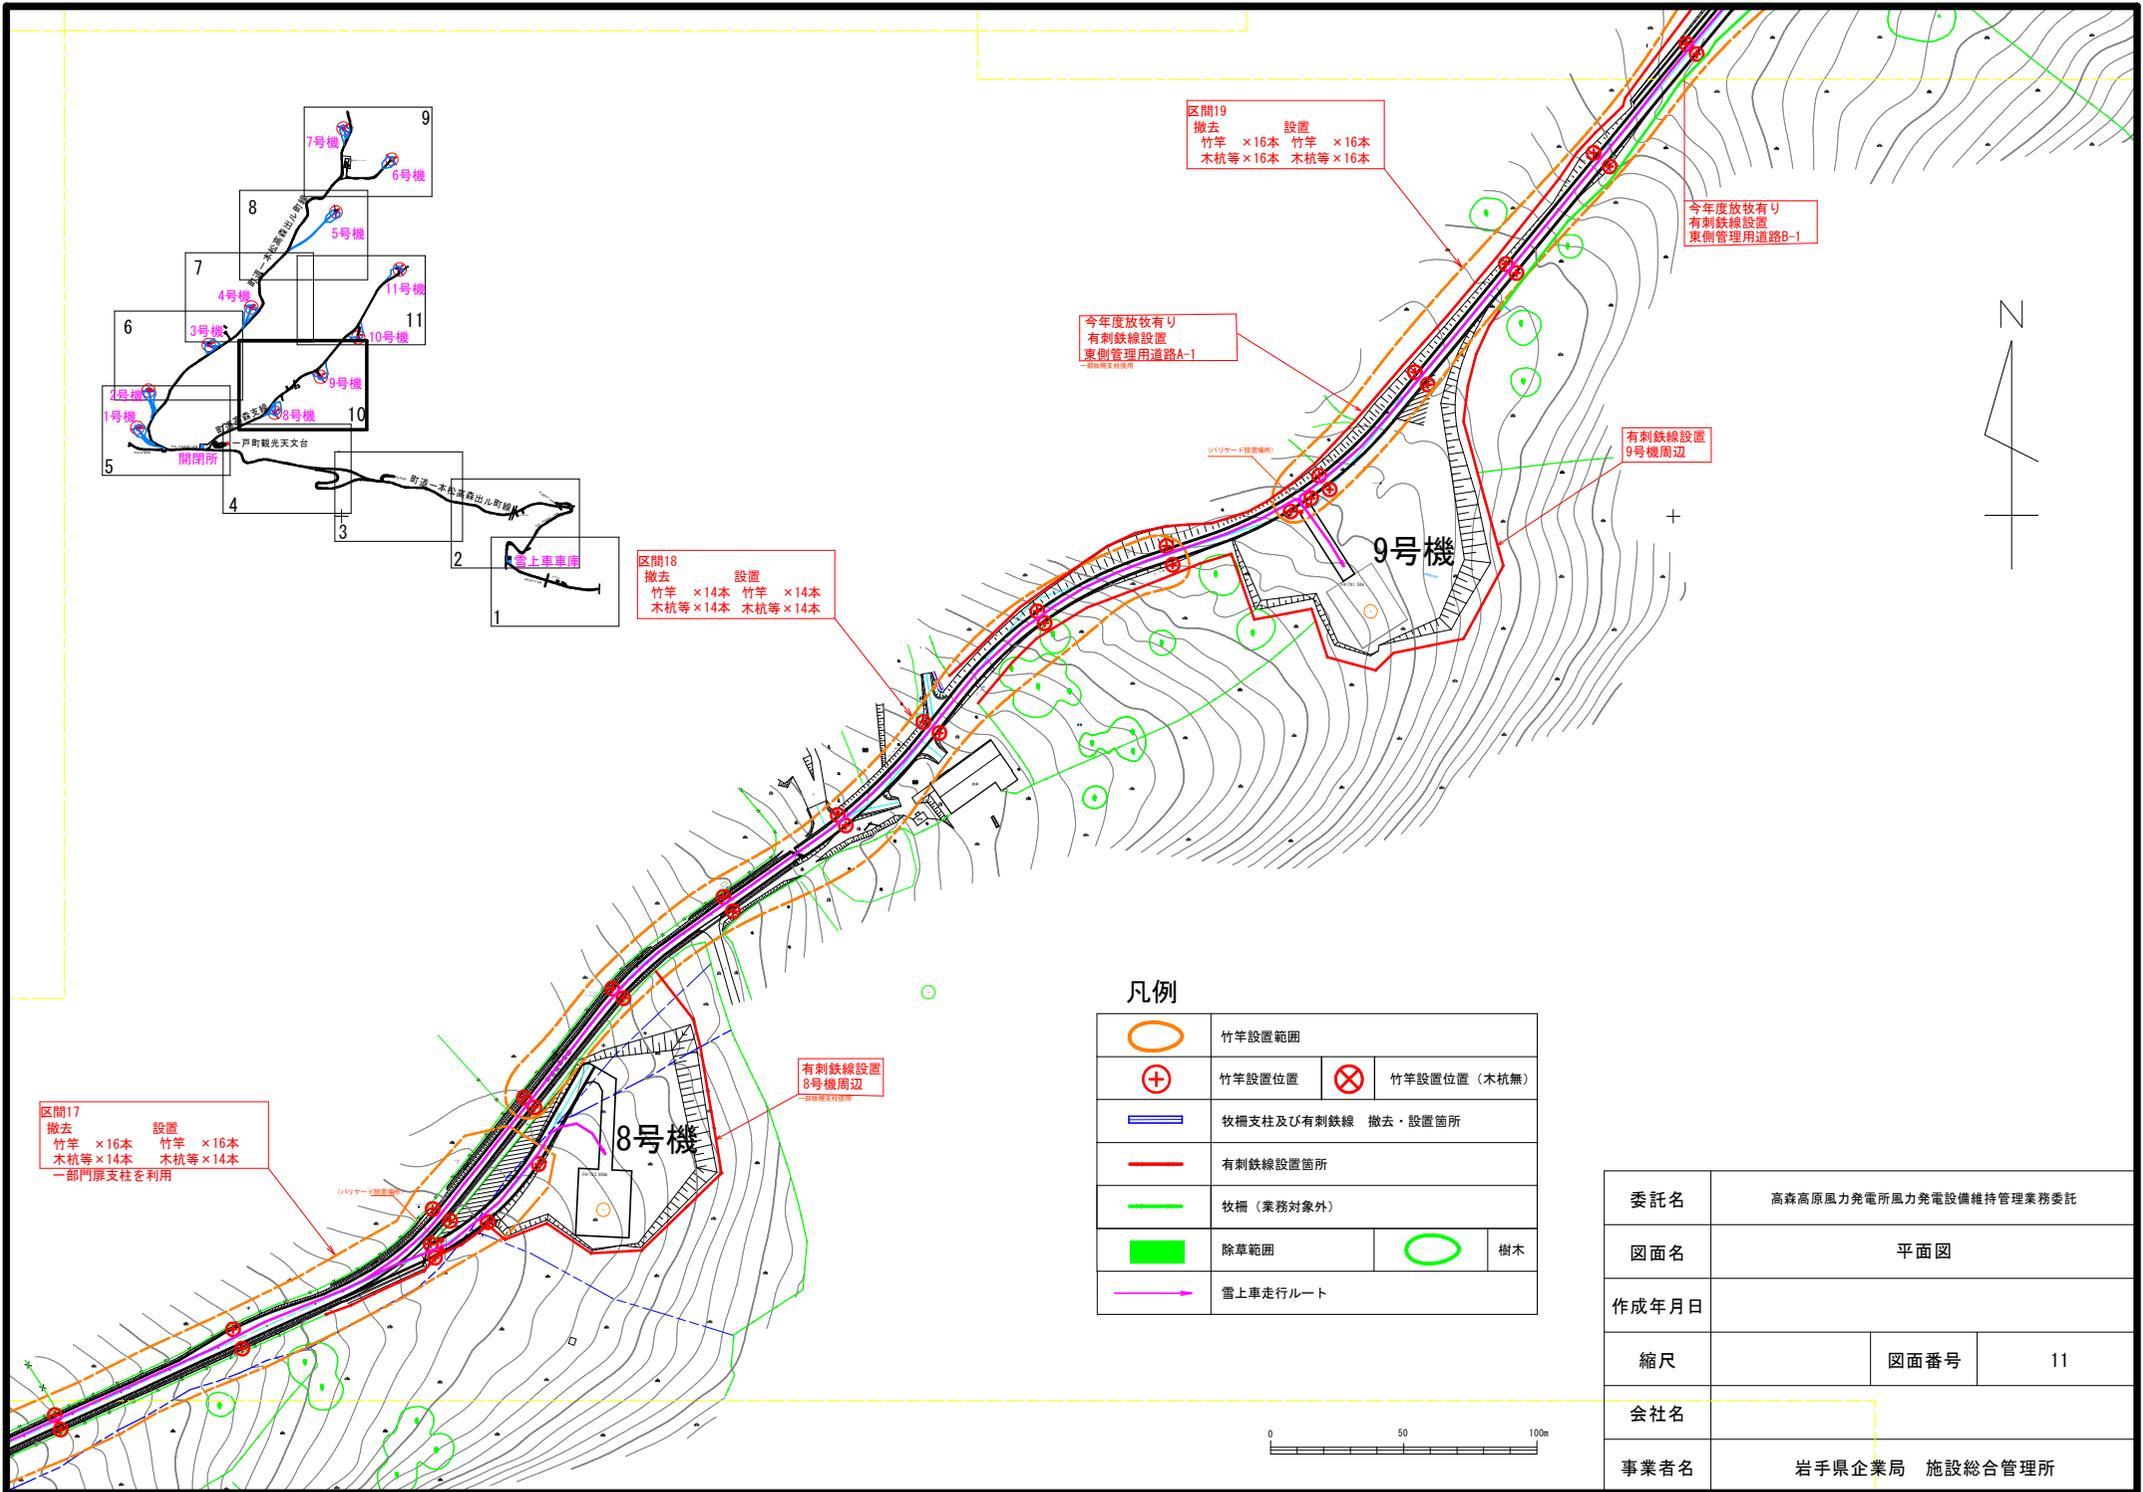

区間18  
撤去 設置  
竹竿 ×14本 竹竿 ×14本  
木杭等×14本 木杭等×14本

区間19  
撤去 設置  
竹竿 ×16本 竹竿 ×16本  
木杭等×16本 木杭等×16本

区間17  
撤去 設置  
竹竿 ×16本 竹竿 ×16本  
木杭等×14本 木杭等×14本  
一部門扉支柱老利用

今年度放牧有り  
有刺鉄線設置  
東側管理用道路A-1

今年度放牧有り  
有刺鉄線設置  
東側管理用道路B-1

有刺鉄線設置  
9号機周辺



有刺鉄線設置  
8号機周辺

凡例

	竹竿設置範囲		
	竹竿設置位置		竹竿設置位置 (木杭無)
	牧柵支柱及び有刺鉄線 撤去・設置箇所		
	有刺鉄線設置箇所		
	牧柵 (業務対象外)		
	除草範囲		樹木
	雪上車走行ルート		



委託名	高森高原風力発電所風力発電設備維持管理業務委託		
図面名	平面図		
作成年月日			
縮尺	図面番号	11	
会社名			
事業者名	岩手県企業局 施設総合管理所		

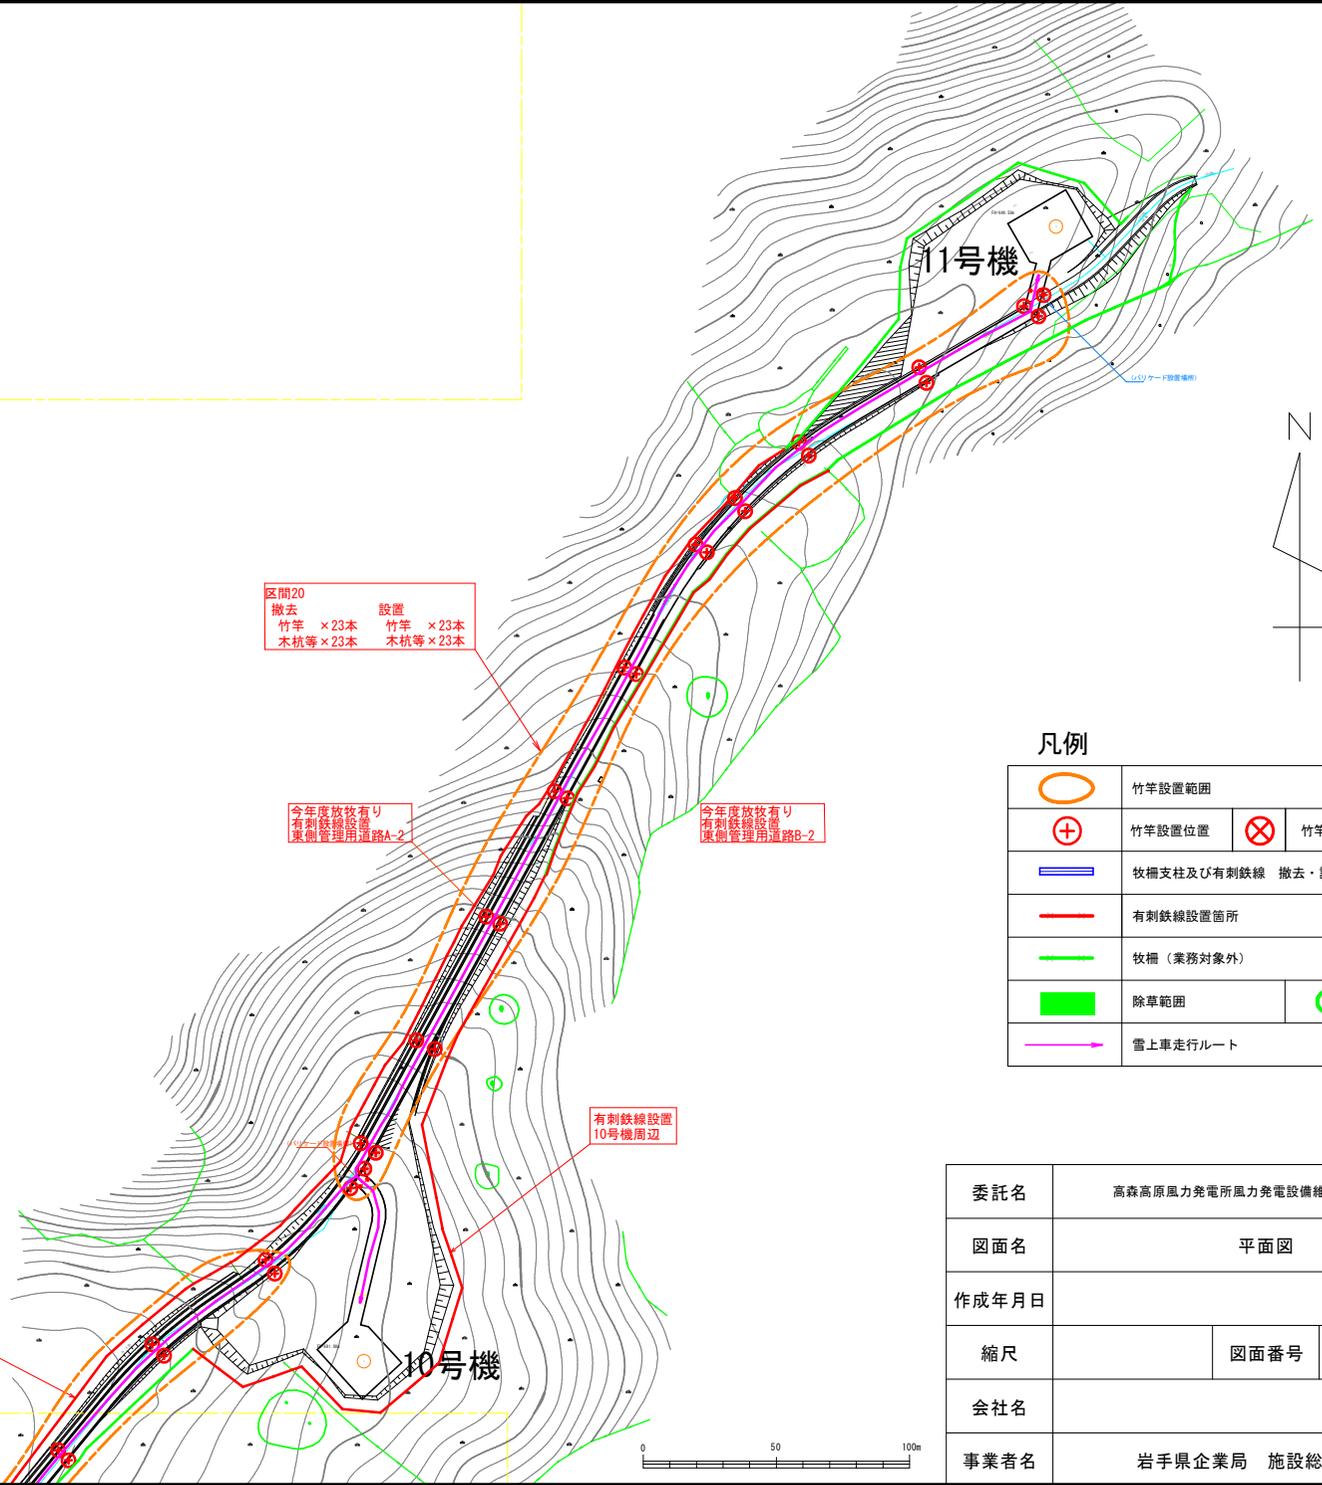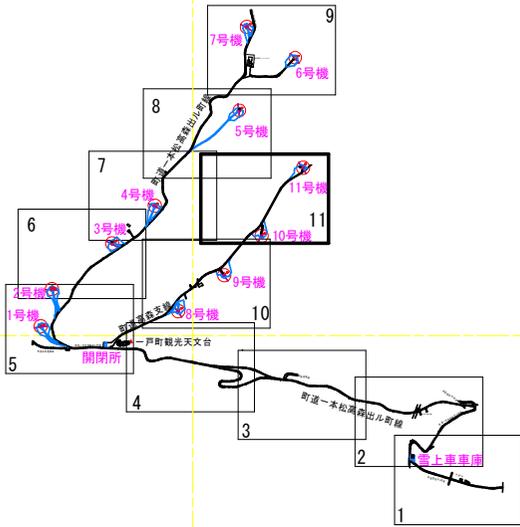

区間20  
撤去 設置  
竹竿 × 23本 竹竿 × 23本  
木杭等 × 23本 木杭等 × 23本

今年度放牧有り  
有刺鉄線設置  
東側管理用道路A-2

今年度放牧有り  
有刺鉄線設置  
東側管理用道路B-2

有刺鉄線設置  
東側管理用道路A

有刺鉄線設置  
10号機周辺





凡例

	竹竿設置範囲		
	竹竿設置位置		竹竿設置位置 (木杭無)
	牧柵支柱及び有刺鉄線 撤去・設置箇所		
	有刺鉄線設置箇所		
	牧柵 (業務対象外)		
	除草範囲		樹木
	雷上車走行ルート		

委託名	高森高原電力発電所風力発電設備維持管理業務委託		
図面名	平面図		
作成年月日			
縮尺	図面番号	12	
会社名			
事業者名	岩手県企業局 施設総合管理所		




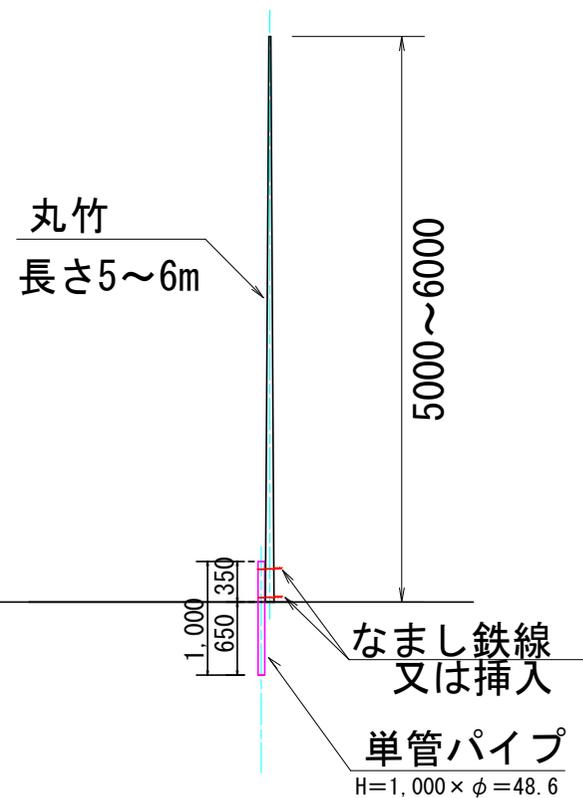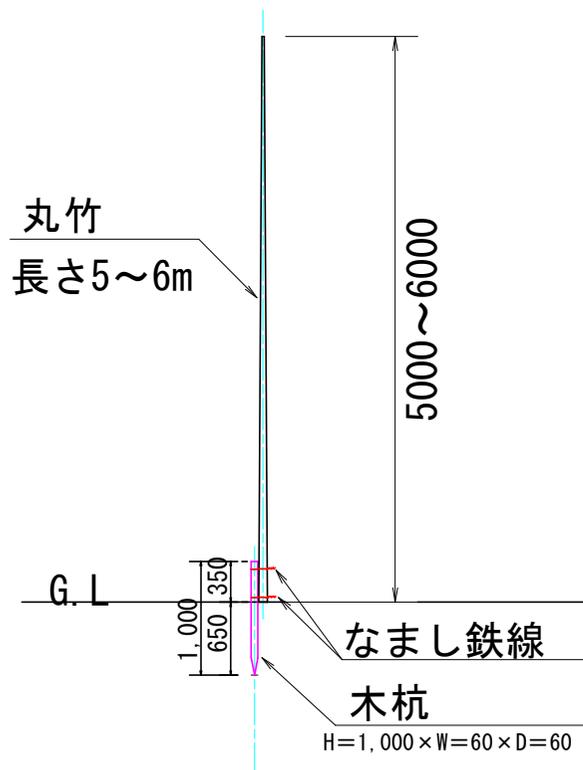


※根入れ長は50cm以上とする。

委託名	高森高原風力発電所風力発電設備維持管理業務委託		
図面名	木杭及び竹竿設置 立面図		
作成年月日			
縮尺	1 / 50	図面番号	13
会社名			
事業者名	岩手県企業局 施設総合管理所		


平面図 S=1/200

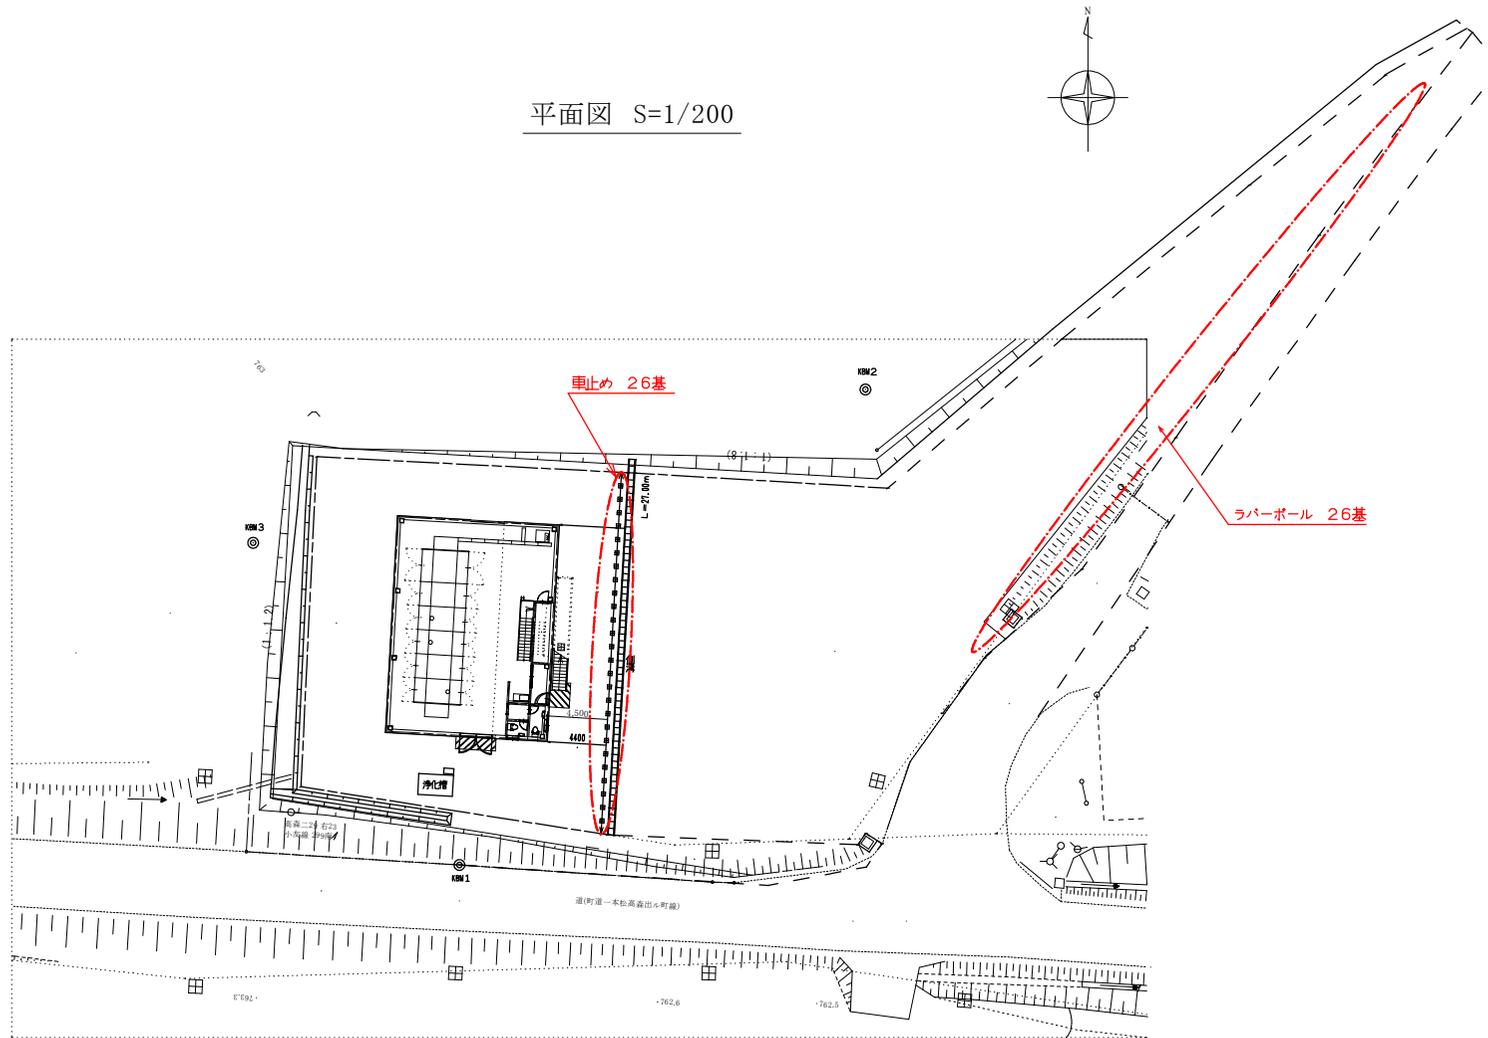



ラバーポール基礎部詳細図

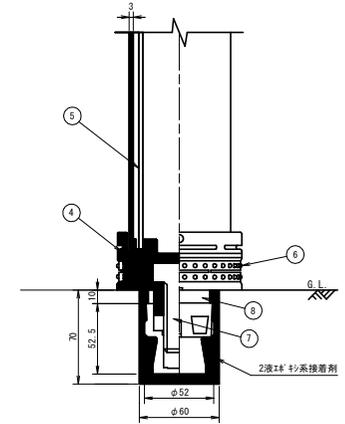

車止め詳細図

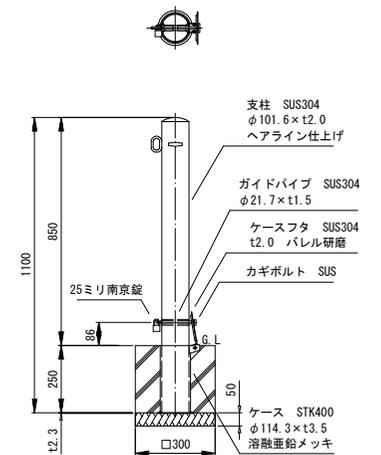


委託名	高森高原風力発電所風力発電設備維持管理業務委託		
図面名	開閉所 平面図		
作成年月日			
縮尺	図面番号	14	
会社名			
事業者名	岩手県企業局 施設総合管理所		

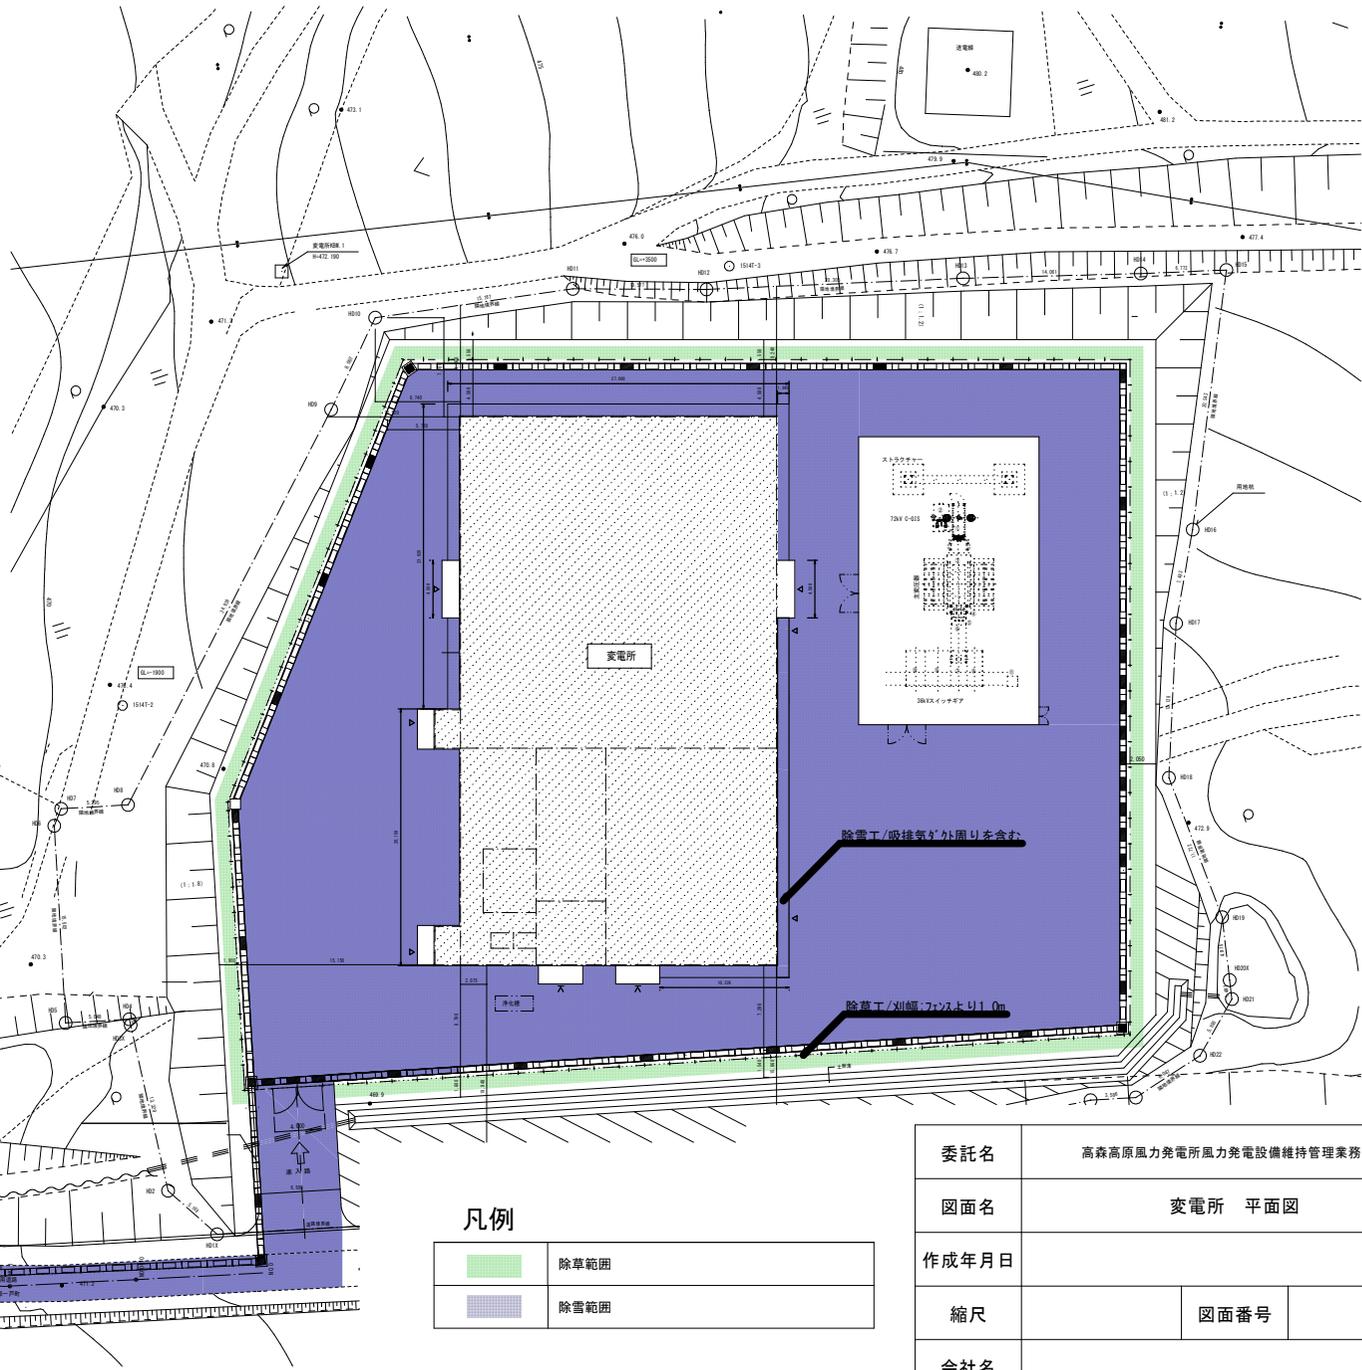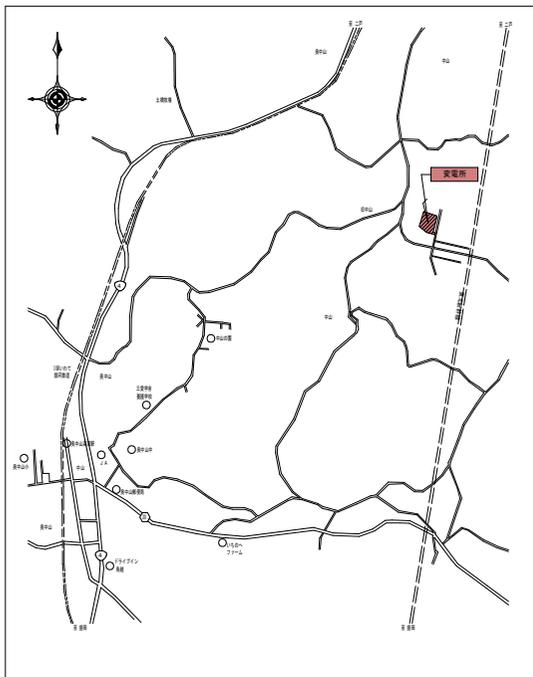

凡例

	除草範囲
	除雪範囲

委託名	高森高原風力発電所風力発電設備維持管理業務委託		
図面名	変電所 平面図		
作成年月日			
縮尺	図面番号	15	
会社名			
事業者名	岩手県企業局 施設総合管理所		

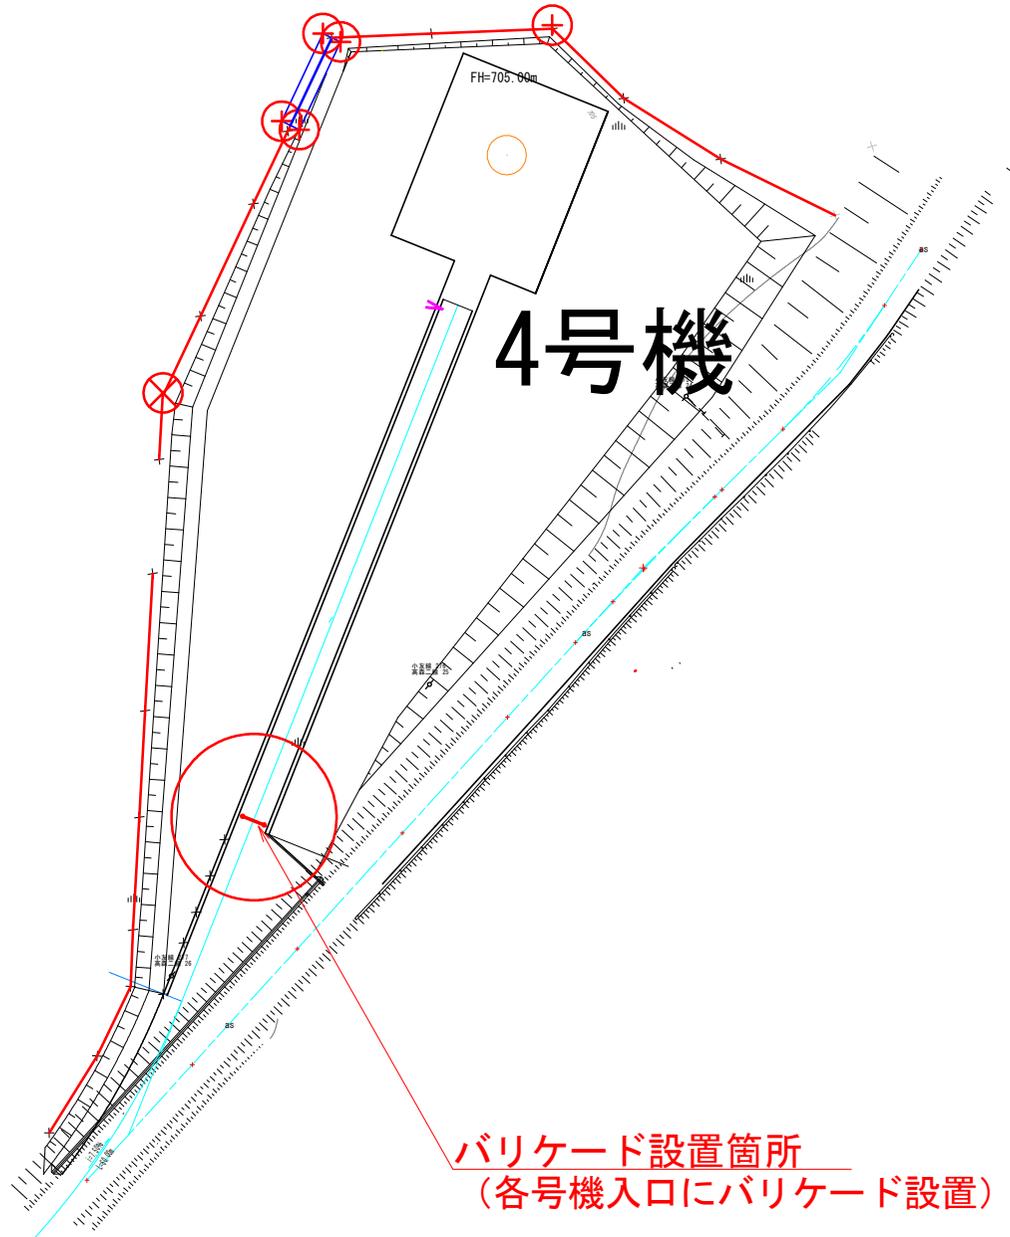

**バリケード設置箇所**  
**(各号機入口にバリケード設置)**

委託名	高森高原風力発電所風力発電設備維持管理業務委託		
図面名	仮設保護工 バリケード設置図		
作成年月日			
縮尺		図面番号	16
会社名			
事業者名	岩手県企業局 施設総合管理所		