


稲庭高原風力発電所風力発電設備維持管理業務委託


図面一覧表

No	図面名称	縮尺	備考
1	位置図	A3 : 1/50000	
2	平面図	non	雪上車格納庫周辺
3	平面図	non	市道1
4	平面図	non	市道2
5	平面図	non	発電所建屋周辺
6	平面図	non	風力発電所周辺
7	平面図	non	市道3
8	木杭及び竹竿設置立面図（参考）	non	
9	除草工平面図	A3 : 1/200	雪上車格納庫周辺
10	除草工平面図	A3 : 1/100	市道脇雪上車進入部
11	除草工平面図	A3 : 1/100	市道脇旧1号機植樹箇所
12	除草工平面図	A3 : 1/200	市道脇旧3号機植樹箇所
13	除草工平面図	A3 : 1/100	市道脇旧2号機植樹箇所
14	発電所建屋雪囲い立面図	A3 : 1/100	
15	バリケード設置・撤去図（仮設保護工）	non	発電所建屋周辺

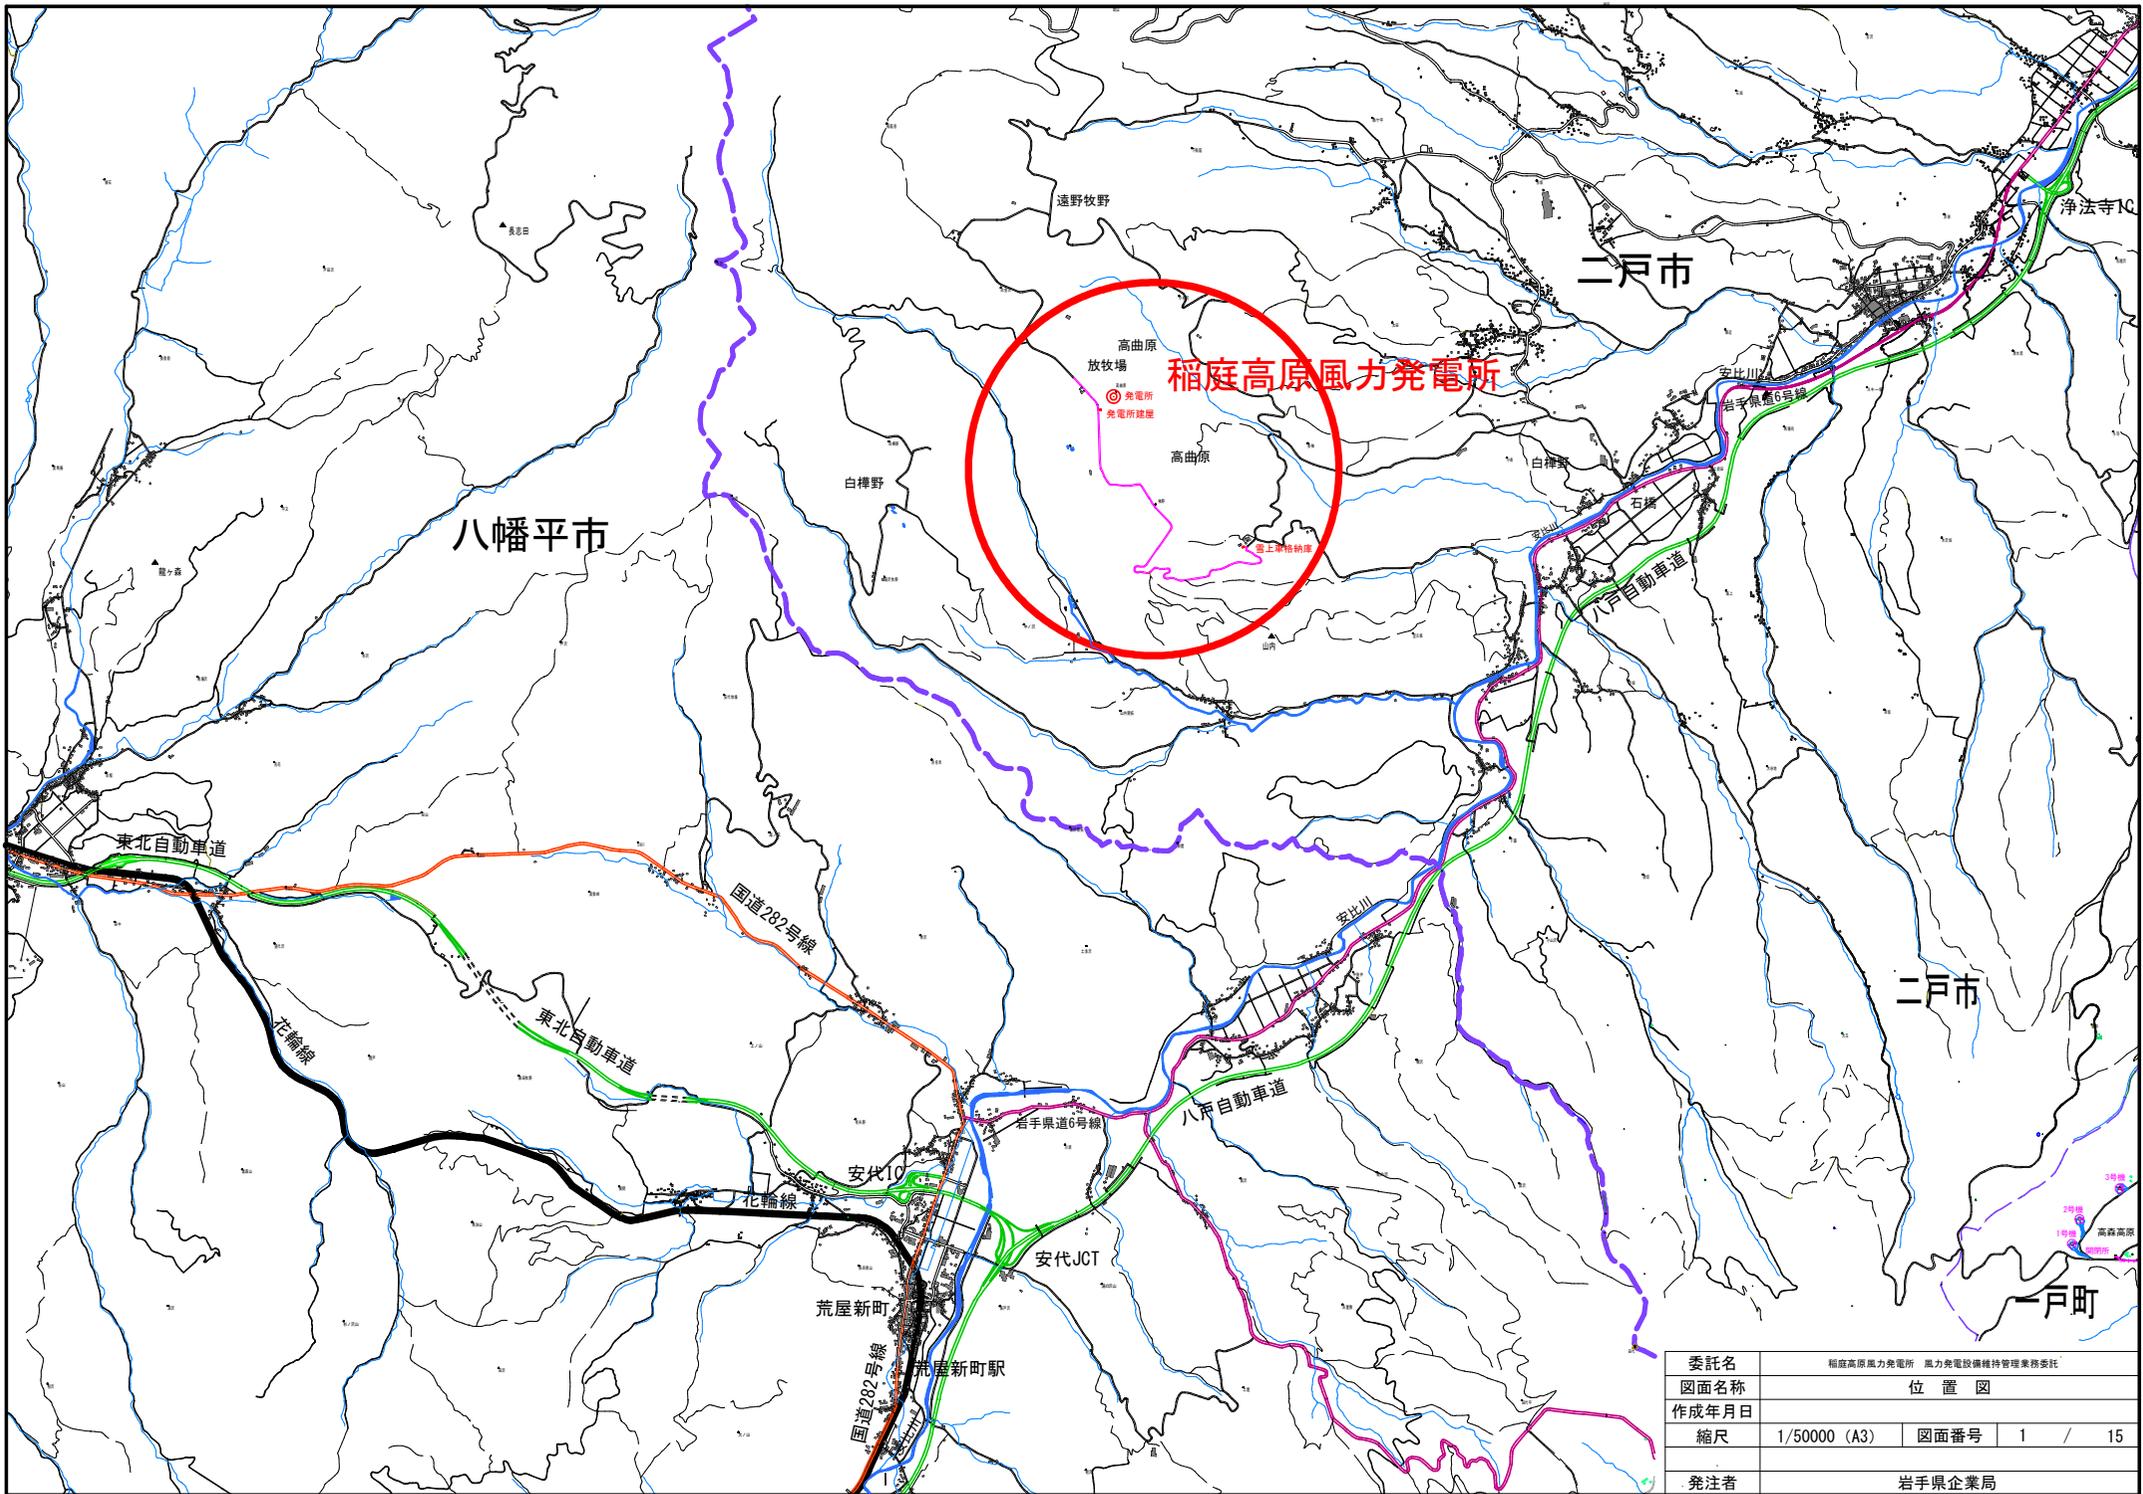


委託名	稲庭高原風力発電所 風力発電設備維持管理業務委託		
図面名称	位置図		
作成年月日			
縮尺	1/50000 (A3)	図面番号	1 / 15
発注者	岩手県企業局		

二戸市浄法寺町山内

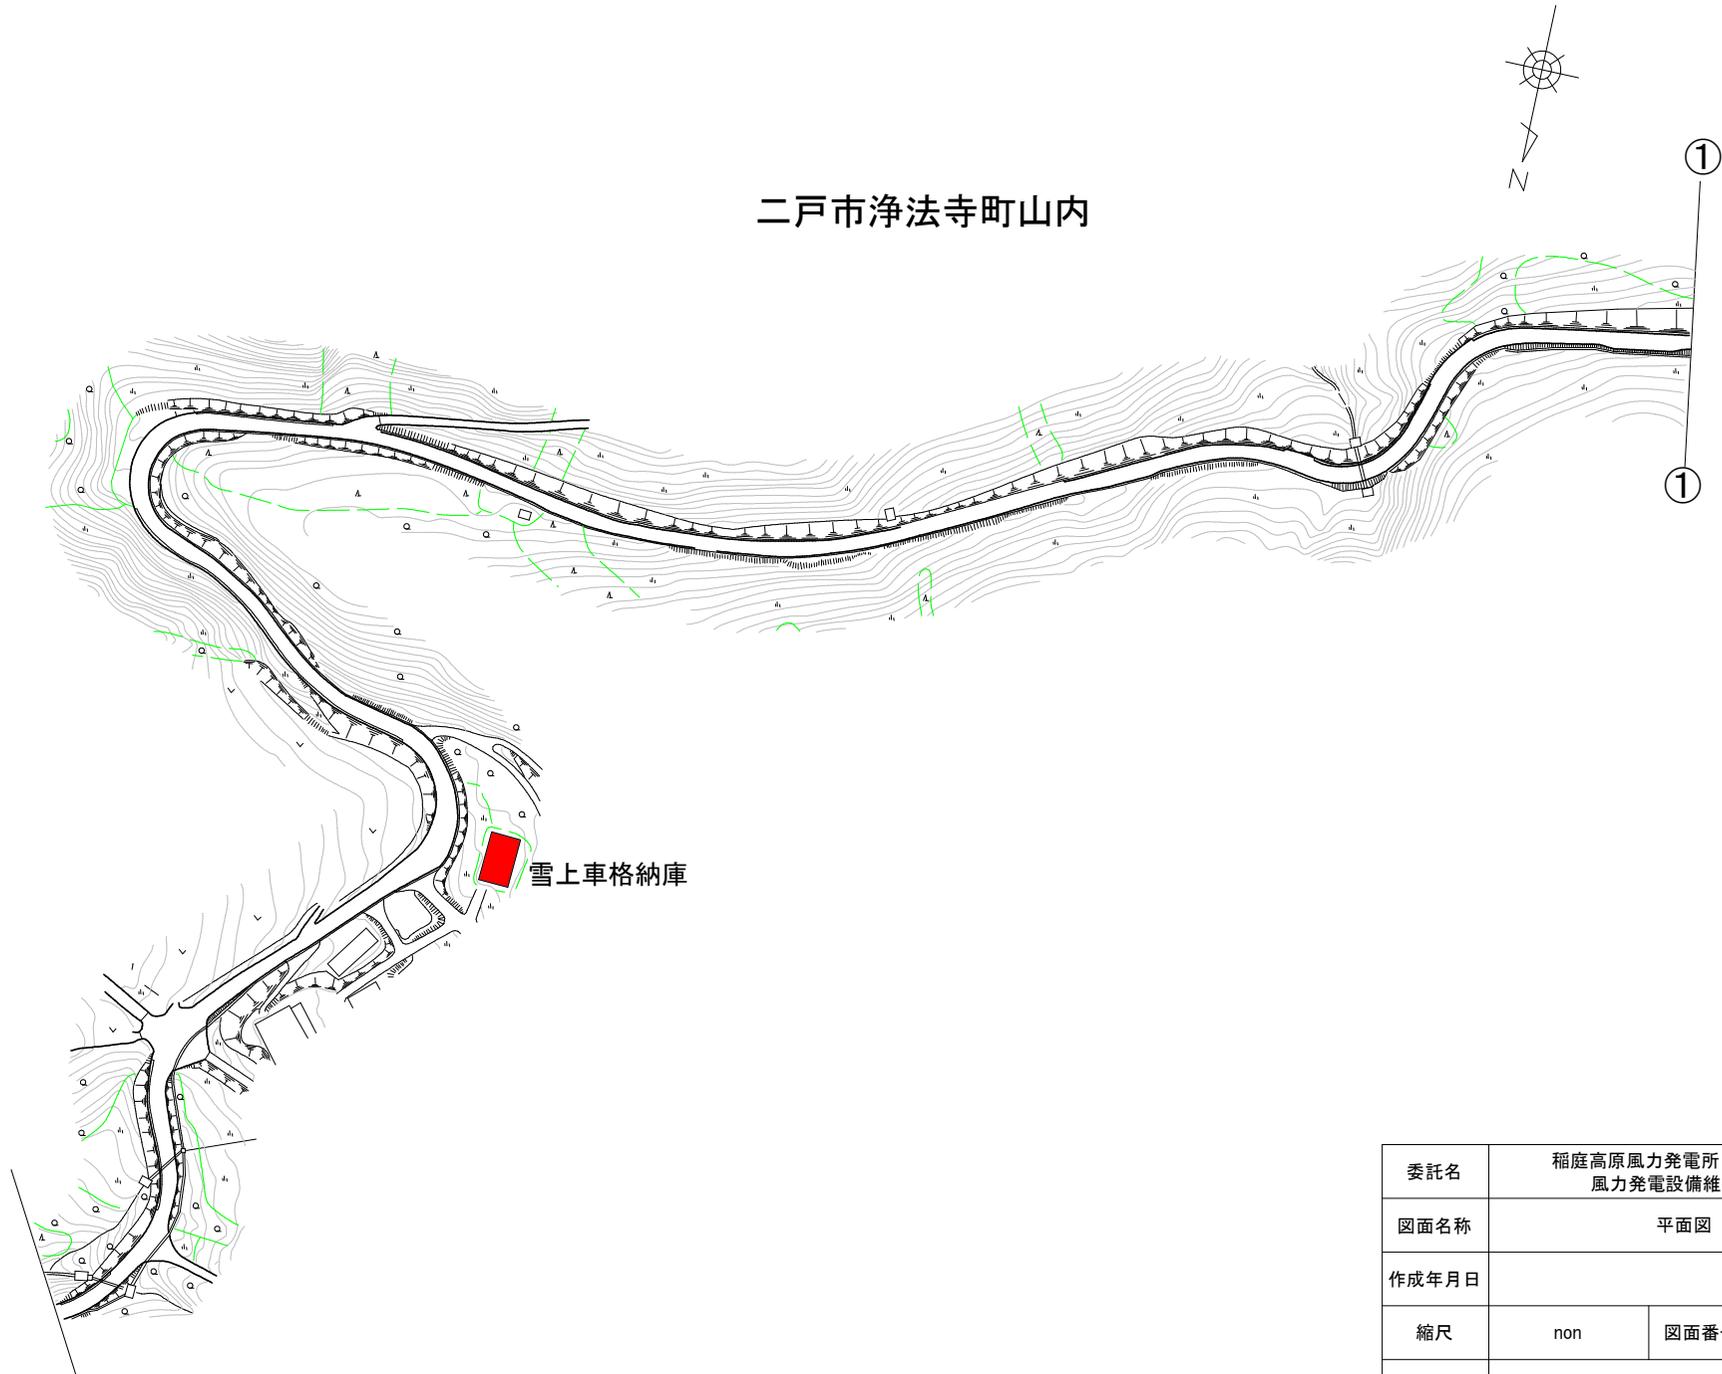


委託名	稲庭高原風力発電所 風力発電設備維持管理業務委託		
図面名称	平面図		
作成年月日			
縮尺	non	図面番号	2 / 15
発注者	岩手県企業局		

二戸市浄法寺町山内

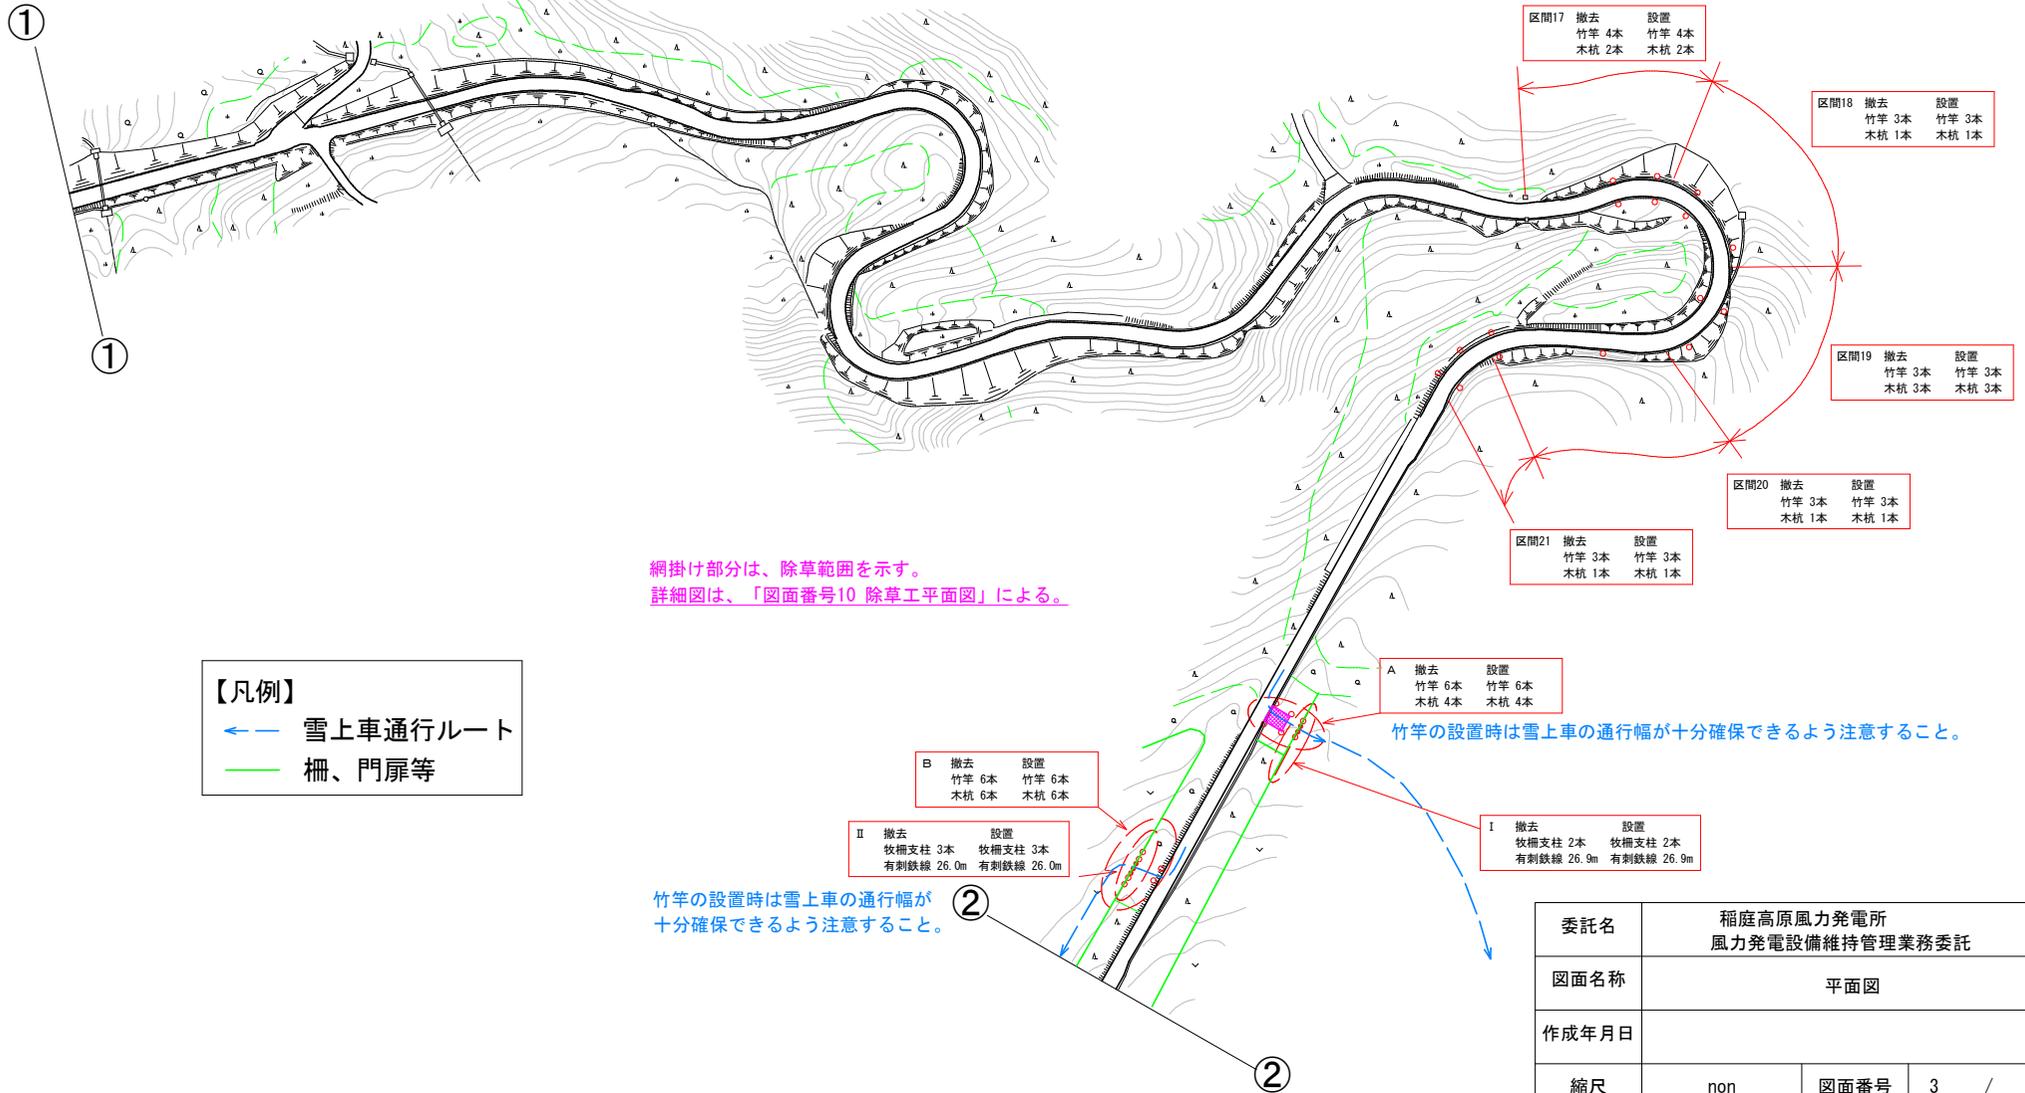


委託名	稲庭高原風力発電所 風力発電設備維持管理業務委託		
図面名称	平面図		
作成年月日			
縮尺	non	図面番号	3 / 15
発注者	岩手県企業局		


二戸市浄法寺町山内

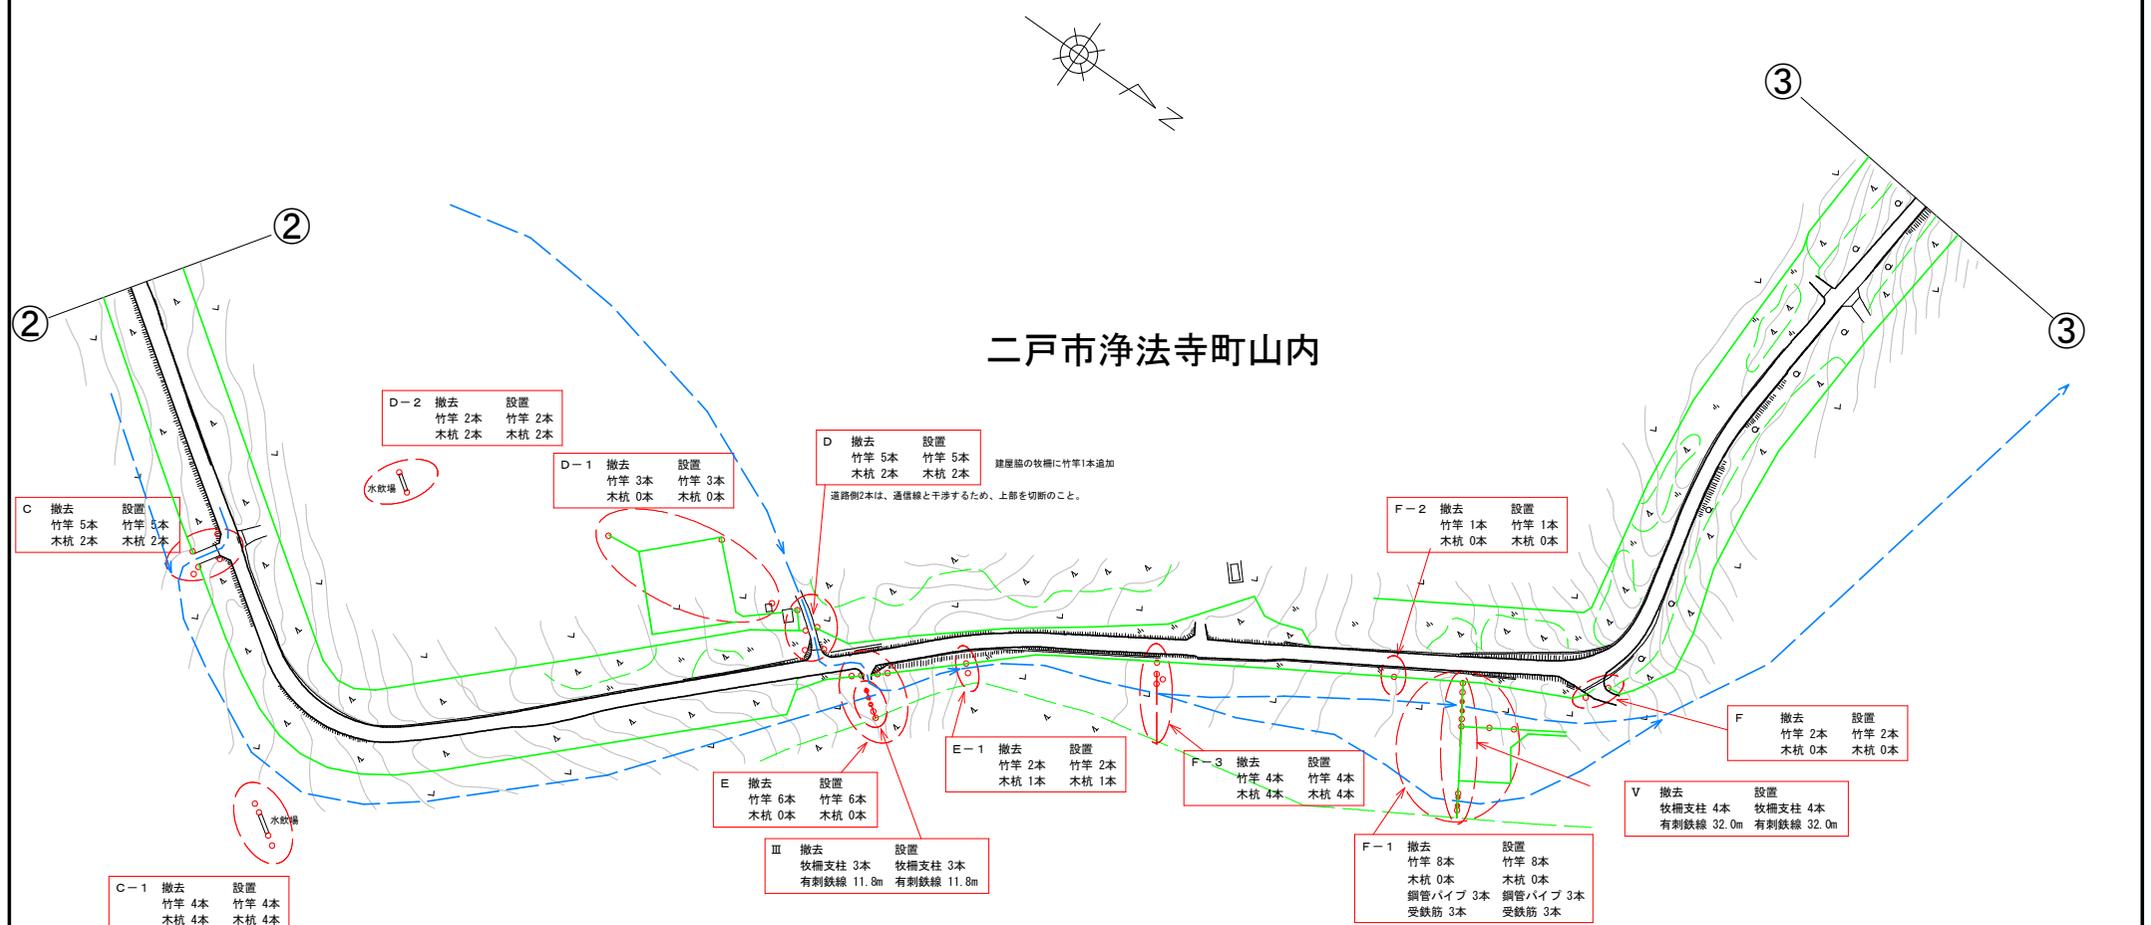

委託名	稲庭高原風力発電所 風力発電設備維持管理業務委託		
図面名称	平面図		
作成年月日			
縮尺	non	図面番号	4 / 15
発注者	岩手県企業局		

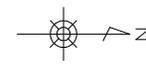

二戸市浄法寺町山内

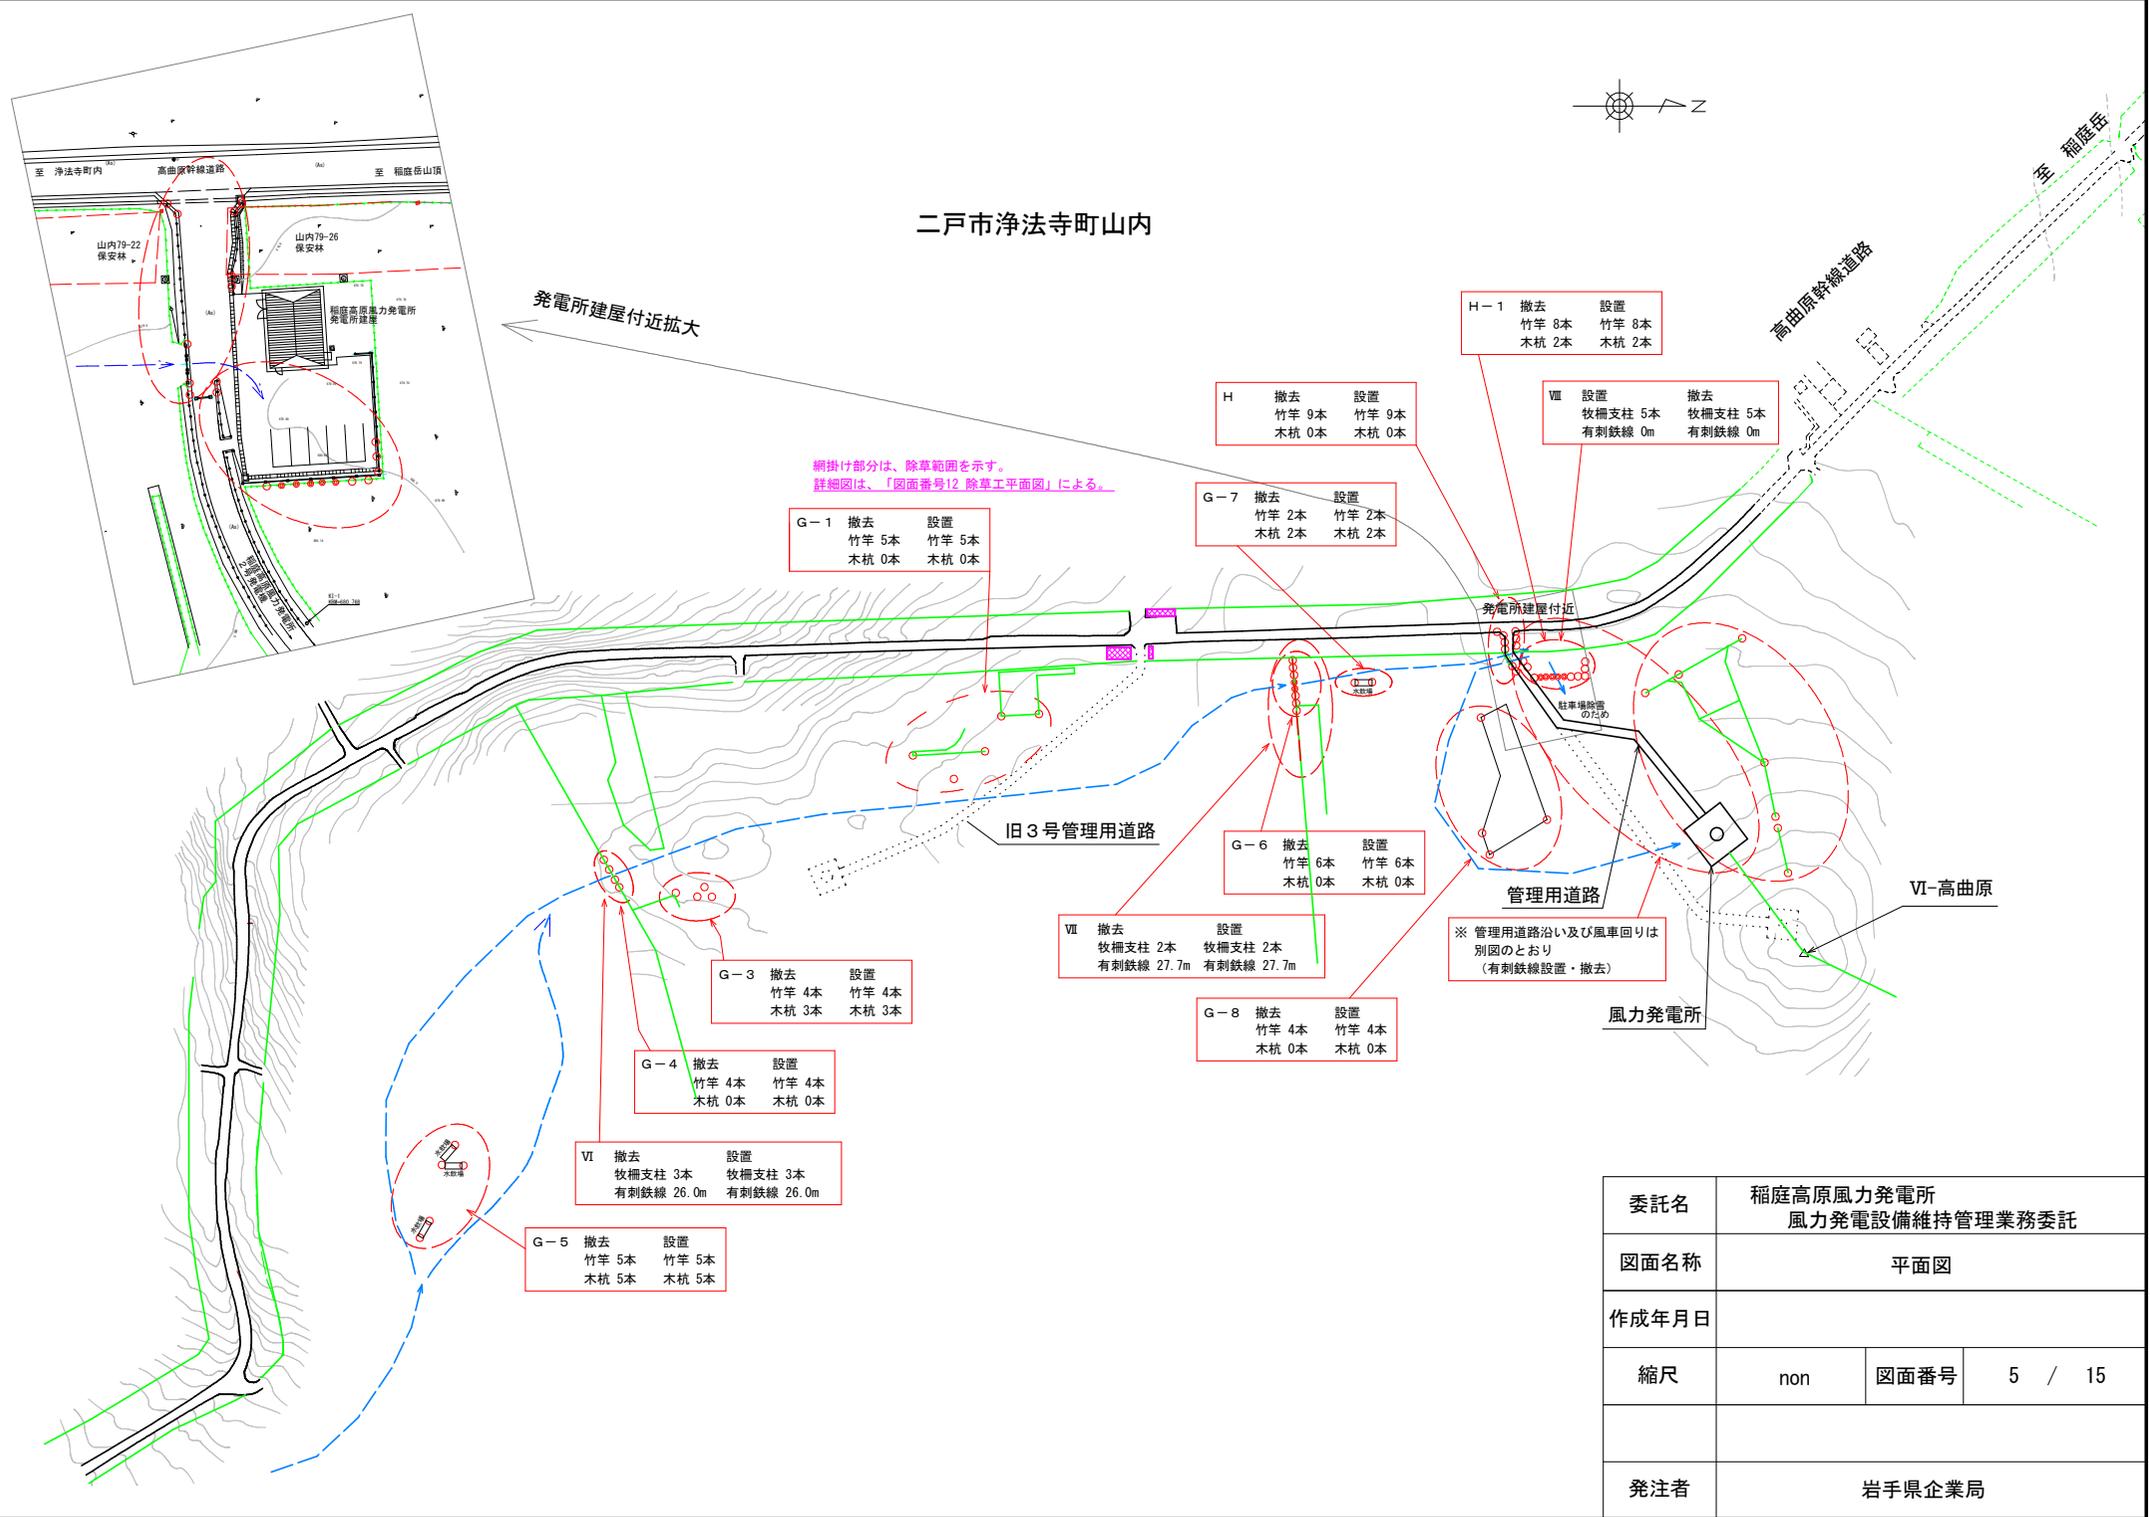

発電所建屋付近拡大

網掛け部分は、除草範囲を示す。
詳細図は、「図面番号12 除草工平面図」による。

G-1 撤去 設置
竹竿 5本 竹竿 5本
木杭 0本 木杭 0本

H 撤去 設置
竹竿 9本 竹竿 9本
木杭 0本 木杭 0本

H-1 撤去 設置
竹竿 8本 竹竿 8本
木杭 2本 木杭 2本

VII 設置 撤去
牧柵支柱 5本 牧柵支柱 5本
有刺鉄線 0m 有刺鉄線 0m

G-7 撤去 設置
竹竿 2本 竹竿 2本
木杭 2本 木杭 2本

G-6 撤去 設置
竹竿 6本 竹竿 6本
木杭 0本 木杭 0本

VII 撤去 設置
牧柵支柱 2本 牧柵支柱 2本
有刺鉄線 27.7m 有刺鉄線 27.7m

※ 管理用道路沿い及び風車回りは
別図のとおり
(有刺鉄線設置・撤去)

G-3 撤去 設置
竹竿 4本 竹竿 4本
木杭 3本 木杭 3本


G-4 撤去 設置
竹竿 4本 竹竿 4本
木杭 0本 木杭 0本

VI 撤去 設置
牧柵支柱 3本 牧柵支柱 3本
有刺鉄線 26.0m 有刺鉄線 26.0m

G-5 撤去 設置
竹竿 5本 竹竿 5本
木杭 5本 木杭 5本

G-8 撤去 設置
竹竿 4本 竹竿 4本
木杭 0本 木杭 0本

委託名	稲庭高原風力発電所 風力発電設備維持管理業務委託		
図面名称	平面図		
作成年月日			
縮尺	non	図面番号	5 / 15
発注者	岩手県企業局		

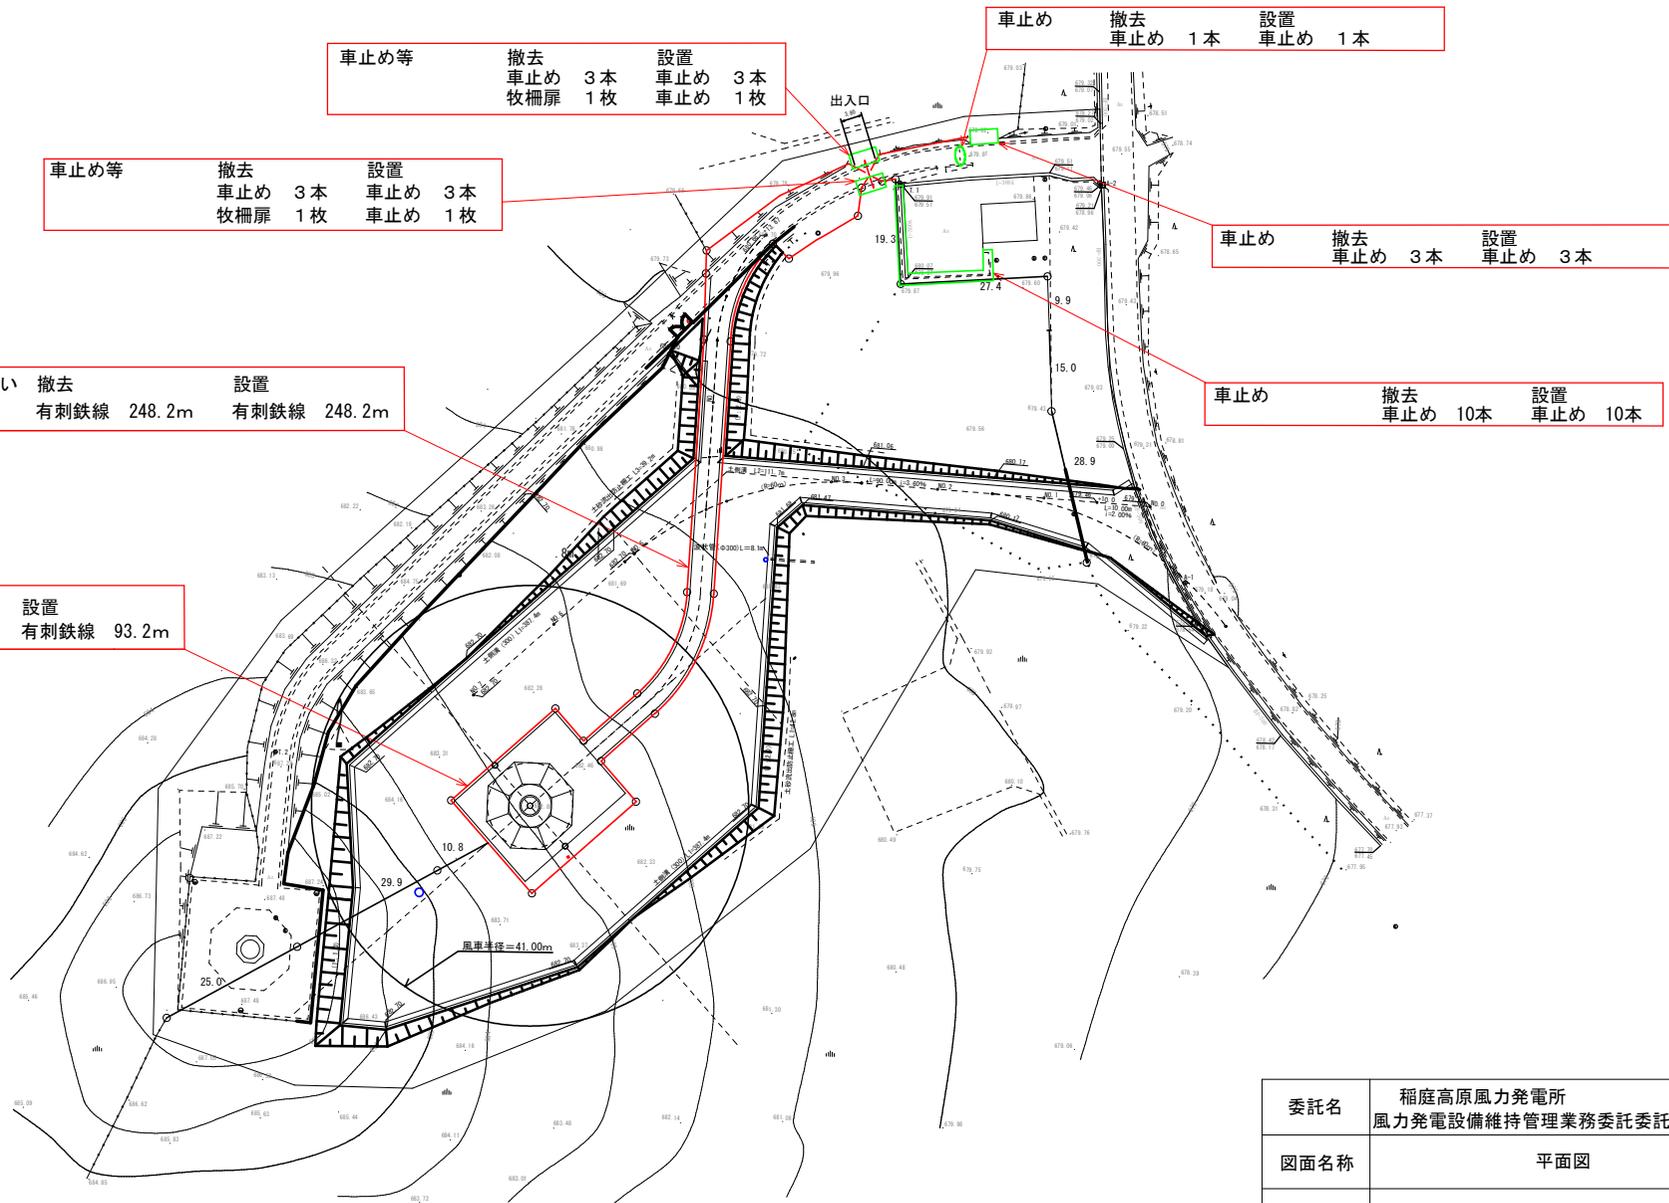

風車周り 撤去 有刺鉄線 93.2m 設置 有刺鉄線 93.2m

管理用道路沿い 撤去 有刺鉄線 248.2m 設置 有刺鉄線 248.2m

車止め等 撤去 車止め 3本 牧柵扉 1枚 設置 車止め 3本 車止め 1枚

車止め等 撤去 車止め 3本 牧柵扉 1枚 設置 車止め 3本 車止め 1枚

車止め 撤去 車止め 1本 設置 車止め 1本

車止め 撤去 車止め 3本 設置 車止め 3本

車止め 撤去 車止め 10本 設置 車止め 10本

委託名	稲庭高原風力発電所 風力発電設備維持管理業務委託委託		
図面名称	平面図		
作成年月日			
縮尺	non	図面番号	6 / 15
発注者	岩手県企業局		



網掛け部分は、除草範囲を示す。
詳細図は、「図面番号11 除草工平面図」による。

二戸市浄法寺町山内

高曲原幹線道路

旧1号管理用道路

旧3号管理用道路

管理用道路


風力発電機（風車）

VI-高曲原




至 稲庭岳

委託名	稲庭高原風力発電所 風力発電設備維持管理業務委託		
図面名称	平面図		
作成年月日			
縮尺	non	図面番号	7 / 15
発注者	岩手県企業局		

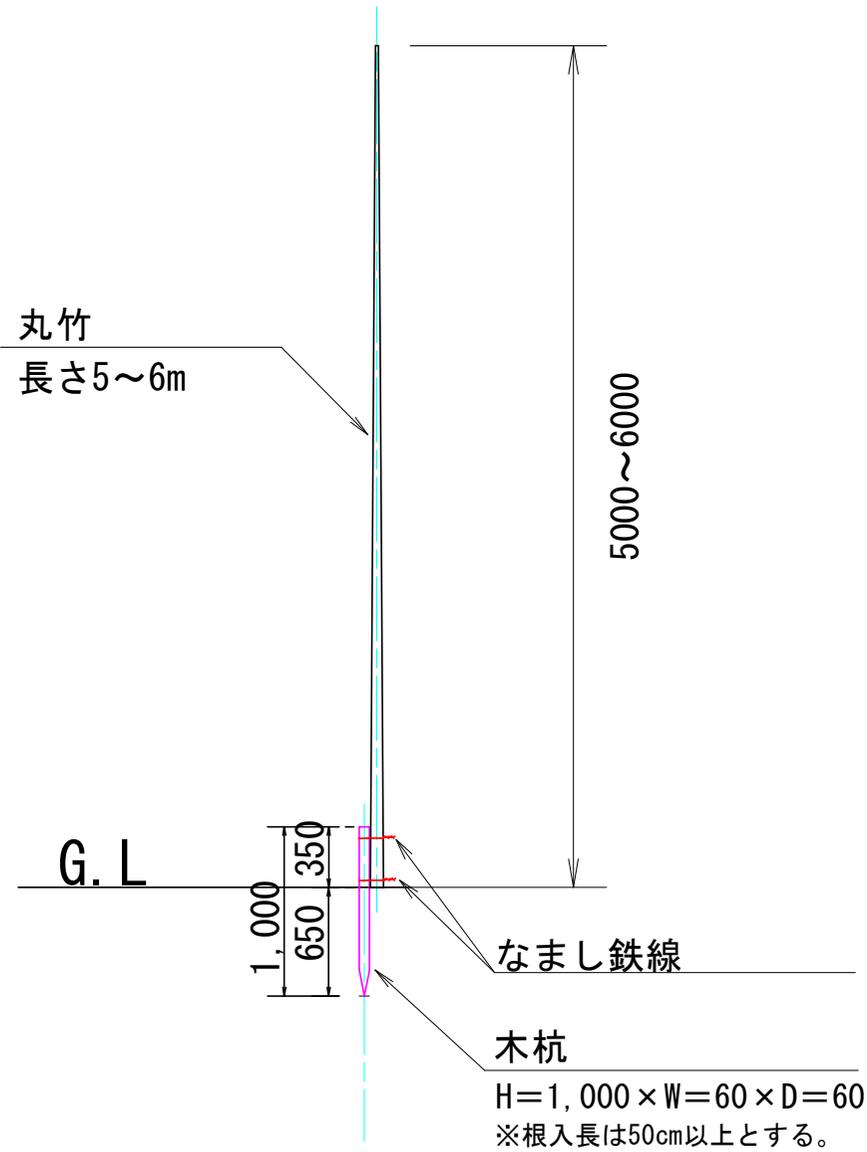

委託名	稲庭高原風力発電所 風力発電設備維持管理業務委託委託		
図面名称	木杭及びび竹竿設置 立面図(参考)		
作成年月日			
縮尺	non	図面番号	8 / 15
発注者	岩手県企業局		

雪上車格納庫周辺

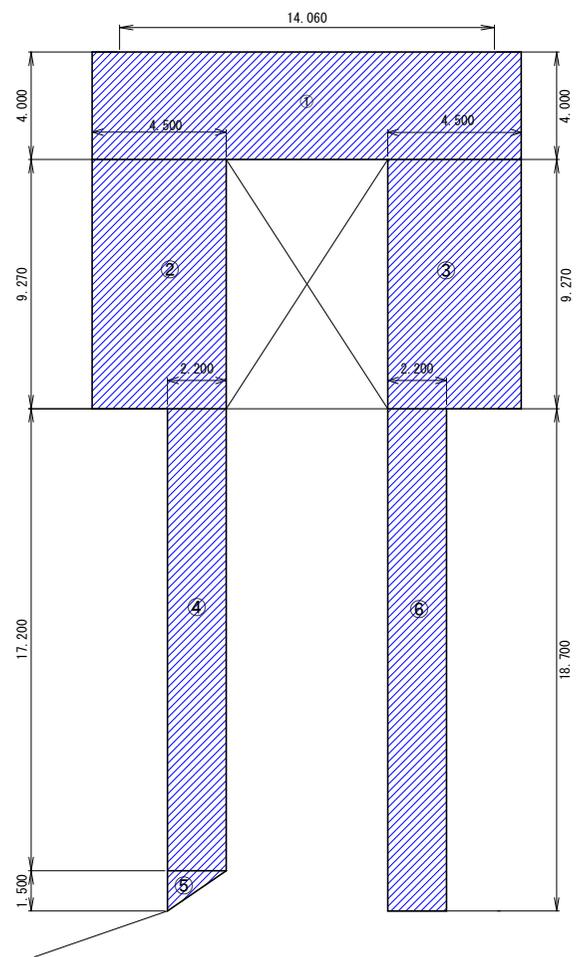


面積計算表

	W	L	面積
①	4.000	14.060	56.240
②	4.500	9.270	41.715
③	4.500	9.270	41.715
④	2.200	17.200	37.840
⑤	2.200	1.500	1.650
⑥	2.200	18.700	41.140
合計			220.300

設計数量	220.300m ²	実測数量	---m ²	増減数量	+-.---m ²
------	-----------------------	------	-------------------	------	----------------------

委託名	稲庭高原風力発電所 風力発電設備維持管理業務委託		
図面名称	除草工平面図		
作成年月日			
縮尺	1/200 (A3)	図面番号	9 / 15
発注者	岩手県企業局		

市道脇雪上車進入部

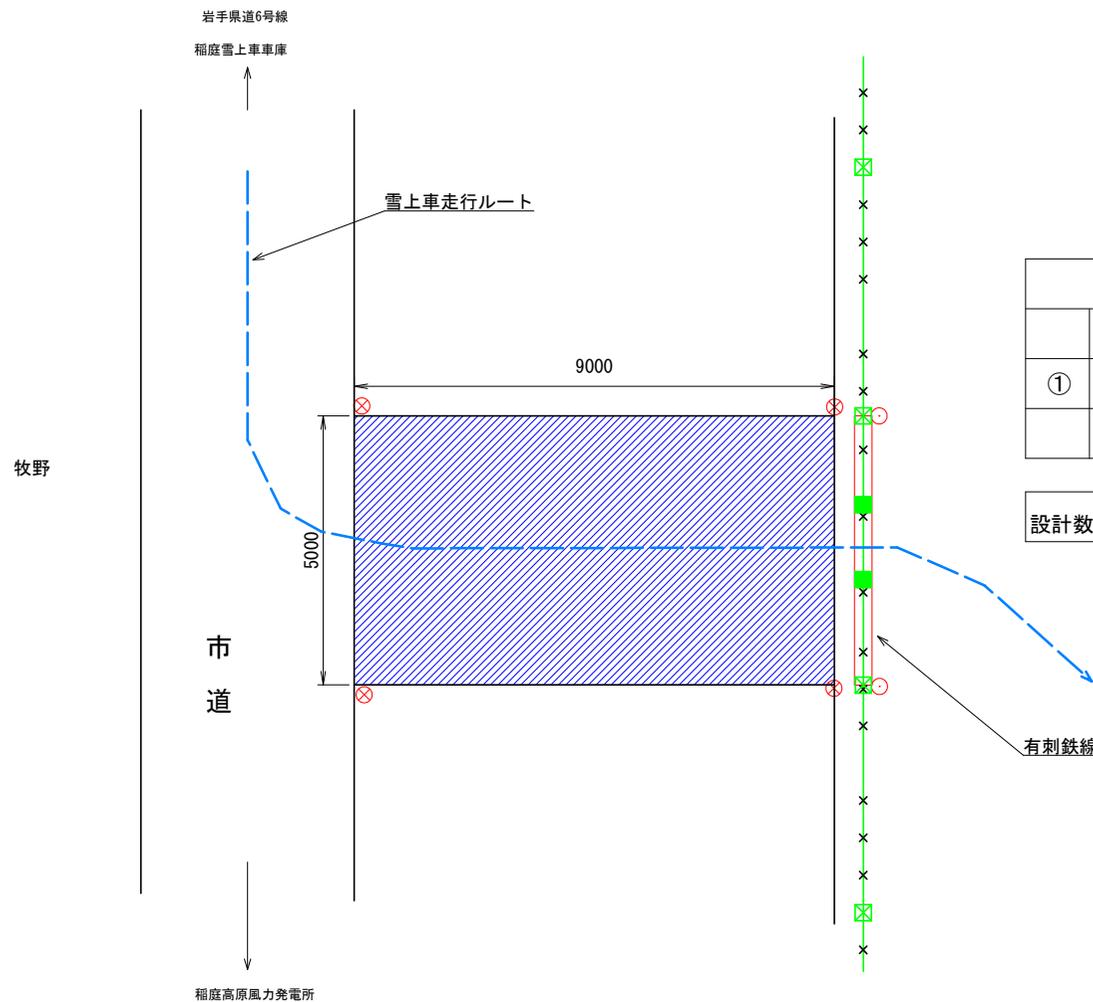

	W	L	面積
①	5.000	9.000	45.000
	合計		45.000

設計数量	45.000	実測数量	---.---m ²	増減数量	±-.---m ²
------	--------	------	-----------------------	------	----------------------

凡例


	牧柵支柱
	撤去する牧柵支柱
	竹竿+木杭
	竹竿(牧柵支柱等に固定)
	雪上車走行ルート
	有刺鉄線、牧柵
	除草範囲

有刺鉄線、牧柵支柱 取り外し

委託名	稲庭高原風力発電所 風力発電設備維持管理業務委託		
図面名称	除草工平面図		
作成年月日			
縮尺	1/100 (A3)	図面番号	10 / 15
発注者	岩手県企業局		

市道脇旧1号機植樹箇所

稲庭キャンプ場

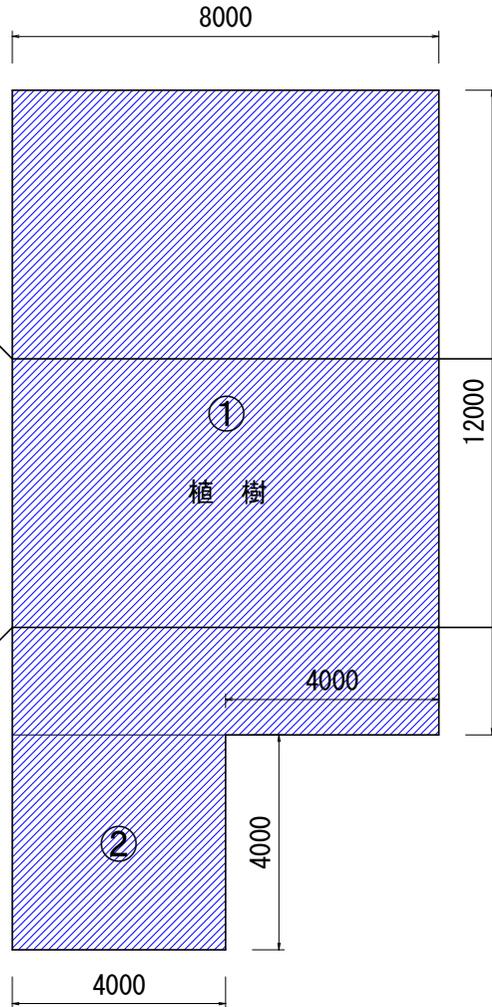

	W	L	面積
①	12.000	8.000	96.000
②	4.000	4.000	16.000
	合計		112.000

設計数量	112.000	実測数量	---.---m ²	増減数量	±---.---m ²
------	---------	------	-----------------------	------	------------------------

凡例


	牧柵支柱
	撤去する牧柵支柱
	竹竿+木杭
	竹竿(牧柵支柱等に固定)
	雪上車走行ルート
	有刺鉄線、牧柵
	除草範囲

岩手県道6号線
稲庭高原風力発電所



委託名	稲庭高原風力発電所 風力発電設備維持管理業務委託		
図面名称	除草工平面図		
作成年月日			
縮尺	1/100 (A3)	図面番号	11 / 15
発注者	岩手県企業局		

市道脇旧3号機植樹箇所

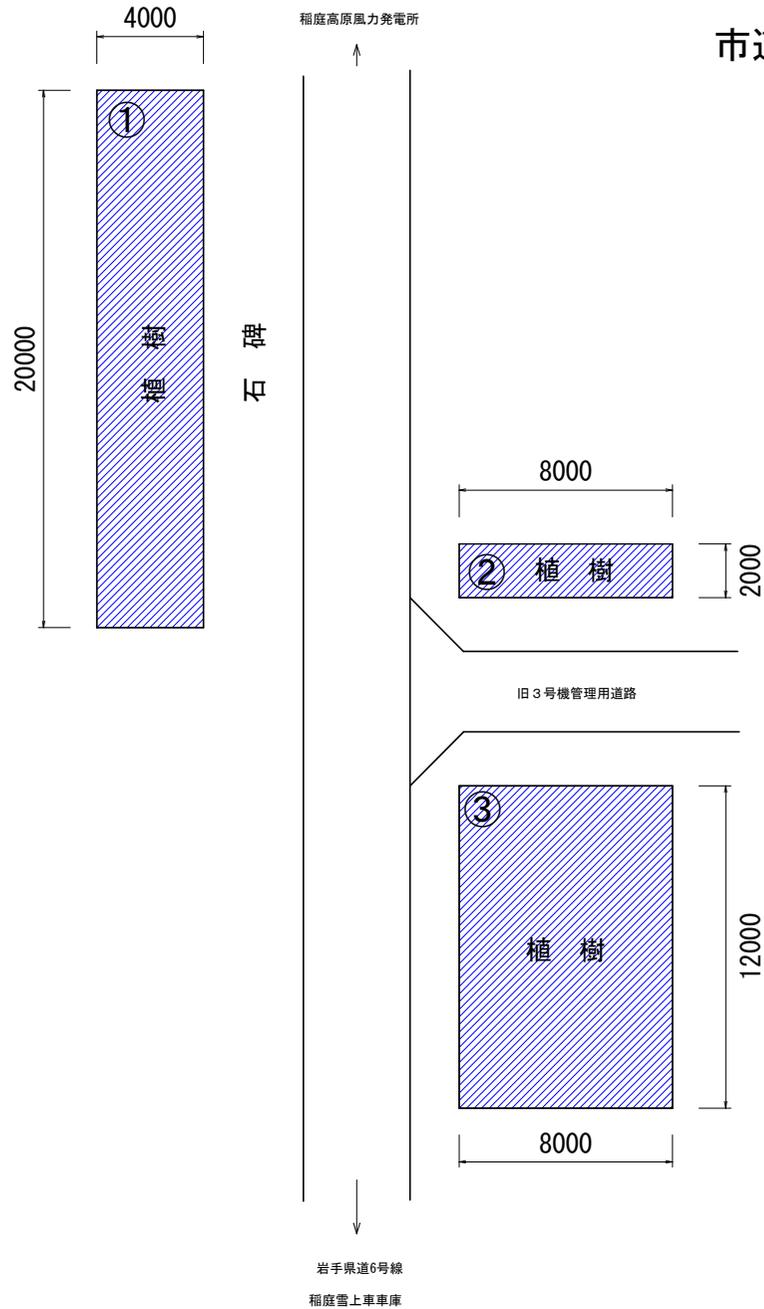

面積計算表

	W	L	面積
①	20.000	4.000	80.000
②	2.000	8.000	16.000
③	12.000	8.000	96.000
	合計		192.000


設計数量	192.000	実測数量	---.---m ²	増減数量	±-.---m ²
------	---------	------	-----------------------	------	----------------------

凡例

	牧柵支柱
	撤去する牧柵支柱
	竹竿+木杭
	竹竿(牧柵支柱等に固定)
	雪上車走行ルート
	有刺鉄線、牧柵
	除草範囲

委託名	稲庭高原風力発電所 風力発電設備維持管理業務委託		
図面名称	除草工平面図		
作成年月日			
縮尺	1/200 (A3)	図面番号	12 / 15
発注者	岩手県企業局		


市道脇旧2号機植樹箇所

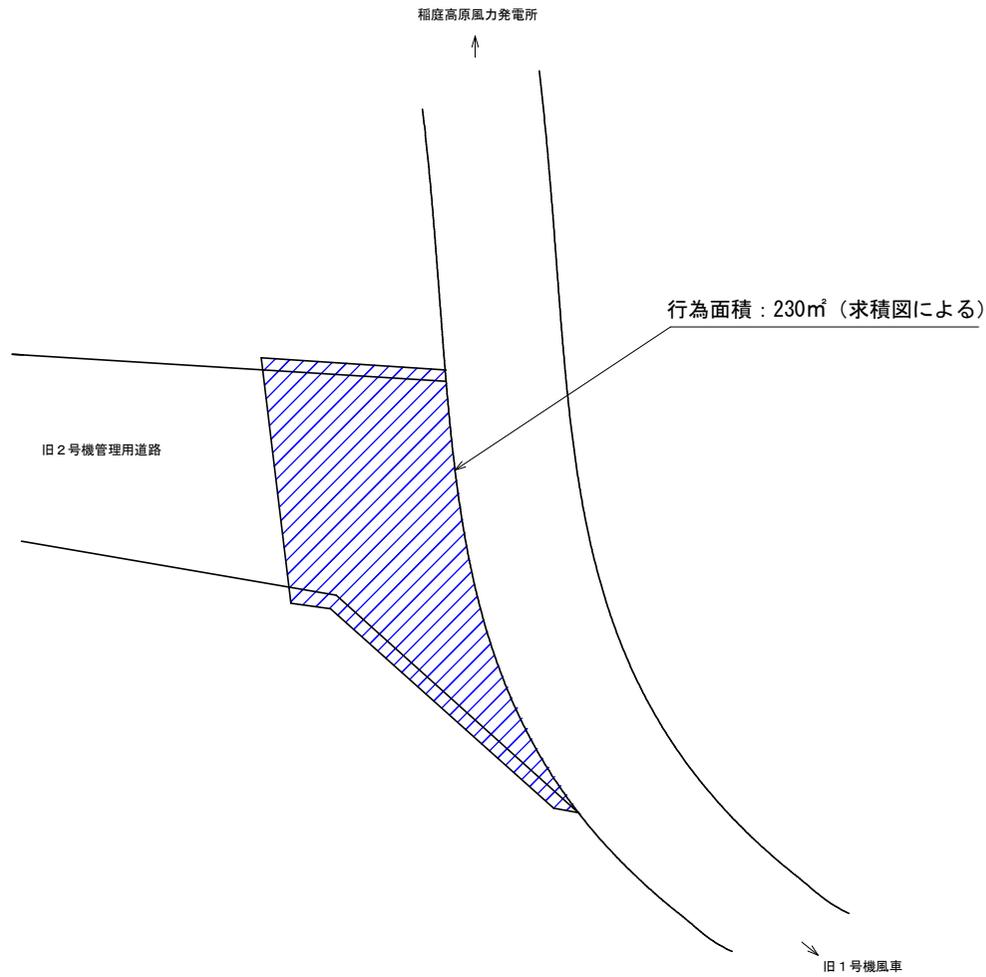

凡例


	牧柵支柱
	撤去する牧柵支柱
	竹竿+木杭
	竹竿(牧柵支柱等に固定)
	雪上車走行ルート
	有刺鉄線、牧柵
	除草範囲

委託名	稲庭高原風力発電所 風力発電設備維持管理業務委託		
図面名称	除草工平面図		
作成年月日			
縮尺	1/100 (A3)	図面番号	13 / 15
発注者	岩手県企業局		

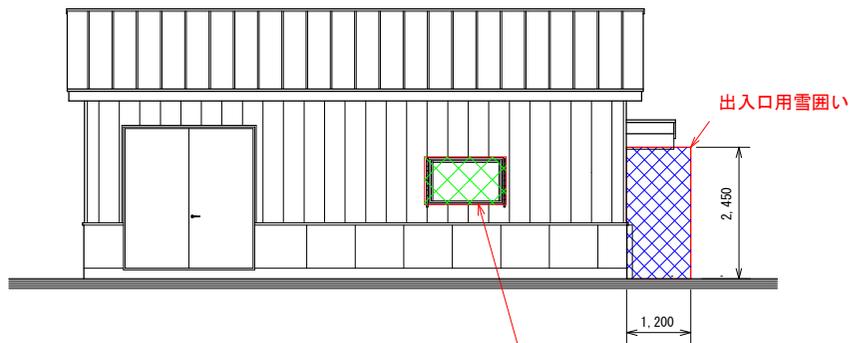


南側


窓雪囲い

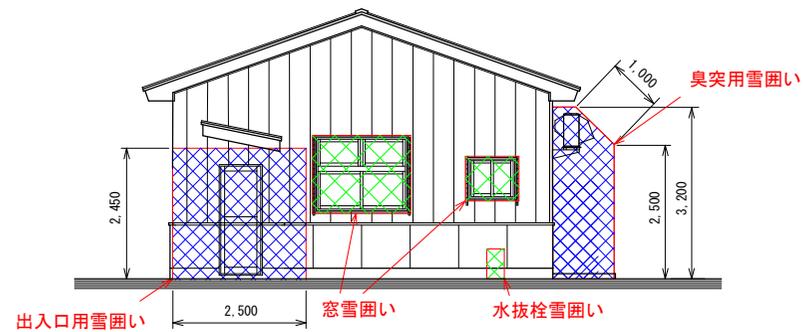

東側

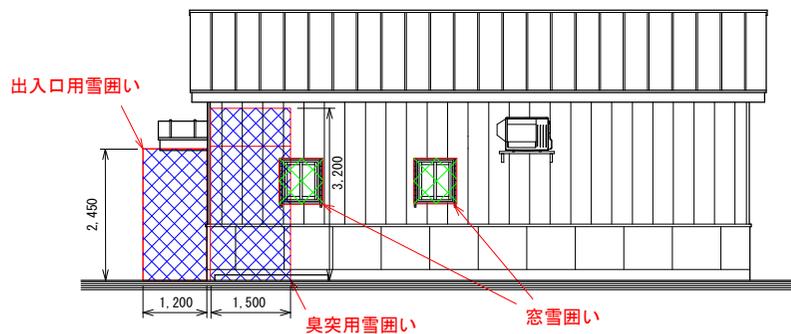

北側

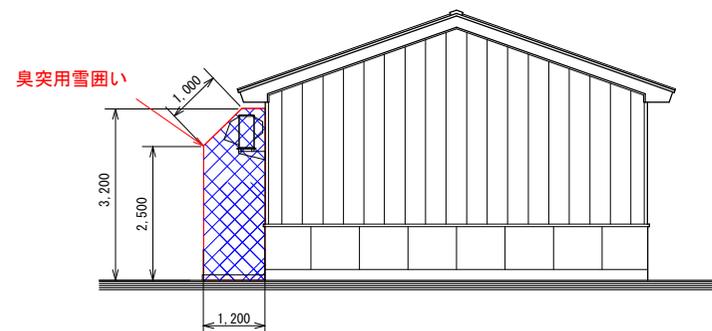

西側

委託名	稲庭高原風力発電所 風力発電設備維持管理業務委託		
図面名称	発電所建屋雪囲い立面図		
作成年月日			
縮尺	1/100 (A3)	図面番号	14 / 15
発注者	岩手県企業局		

至 浄法寺町内

高曲原幹線道路

至 稲庭岳山頂

山内79-22
保有林

↑バリケード設置場所

山内79-22
保有林

稲庭高原風力発電所
発電所建屋

委託名	稲庭高原風力発電所 風力発電設備維持管理業務委託		
図面名称	バリケード設置・撤去図面（仮設保護工）		
作成年月日			
縮尺	non	図面番号	15 / 15
発注者	岩手県企業局		