
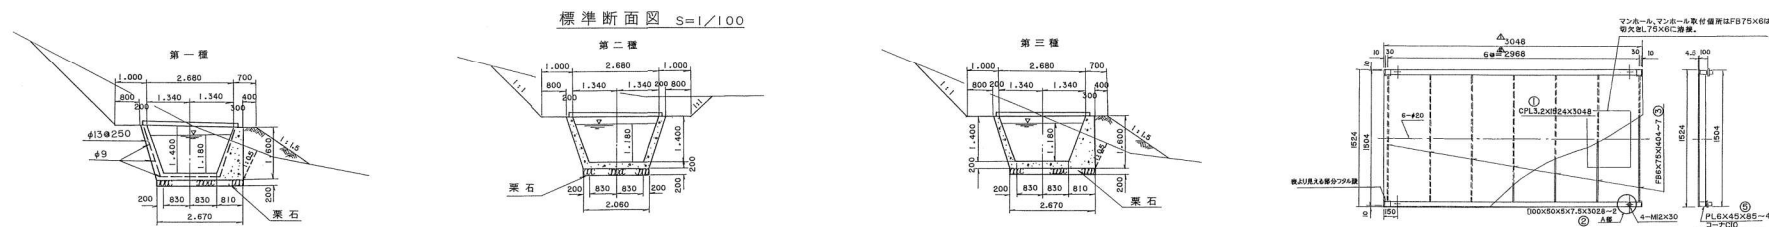


岩洞第一発電所取水施設等維持管理業務委託
図面リスト


図面名称			
1 / 31	取水施設 位置図（１）	17 / 31	岩洞沢維持放流設備 平面図
2 / 31	取水施設 位置図（２）	18 / 31	小石川副堰堤 平面図・断面図
3 / 31	大川取水堰堤・取水開渠・大曲沢取水堰堤 平面図・水路縦断面図	19 / 31	岩洞第一発電所取水口 平面図
4 / 31	駒ヶ沢取水堰堤 平面図・縦断面図	20 / 31	岩洞第一発電所 調圧水槽・排砂隧道・鉄管路・発電所斜坑 平面図
5 / 31	大川集水用注水口 平面図・縦断面図	21 / 31	岩洞第一発電所 調圧水槽・排砂隧道・鉄管路・発電所斜坑 断面図
6 / 31	末崎川取水堰堤 平面図	22 / 31	岩洞第一発電所 調圧水槽 平面図
7 / 31	猫足又沢取水堰堤 平面図	23 / 31	岩洞第一発電所 排砂隧道 平面図
8 / 31	猫足沢溪流取水暗渠～向井ノ又沢溪流取水暗渠 平面図	24 / 31	岩洞第二発電所 濁川サイフォン鉄管 平面図・縦断面図
9 / 31	小宿沢溪流取水暗渠 平面図	25 / 31	岩洞第二発電所 第一号暗渠 平面図
10 / 31	大宿沢溪流取水暗渠 平面図	26 / 31	岩洞第二発電所・水圧鉄管路・余水路 平面図
11 / 31	向井ノ沢取水堰堤・猫足沢集水用注水口・丹藤川集水用注水口 平面図	27 / 31	岩洞第二発電所調圧水槽管理用道路（1/3） 平面図
12 / 31	逆川取水堰堤 平面図	28 / 31	岩洞第二発電所調圧水槽管理用道路（2/3） 平面図
13 / 31	逆川揚水所水圧鉄管 平面図	29 / 31	岩洞第二発電所調圧水槽管理用道路（3/3） 平面図
14 / 31	逆川揚水所 平面図	30 / 31	岩洞堰堤放流警報装置・放流警報板 位置図
15 / 31	軽松沢取水堰堤 平面図	31 / 31	岩洞第一発電所 取水口管理用道路 位置図
16 / 31	軽松沢水管橋・余水吐・二ノ又沢溪流取水堰堤 平面図		

※各図面、表題欄の縮尺はA3印刷時の縮尺である

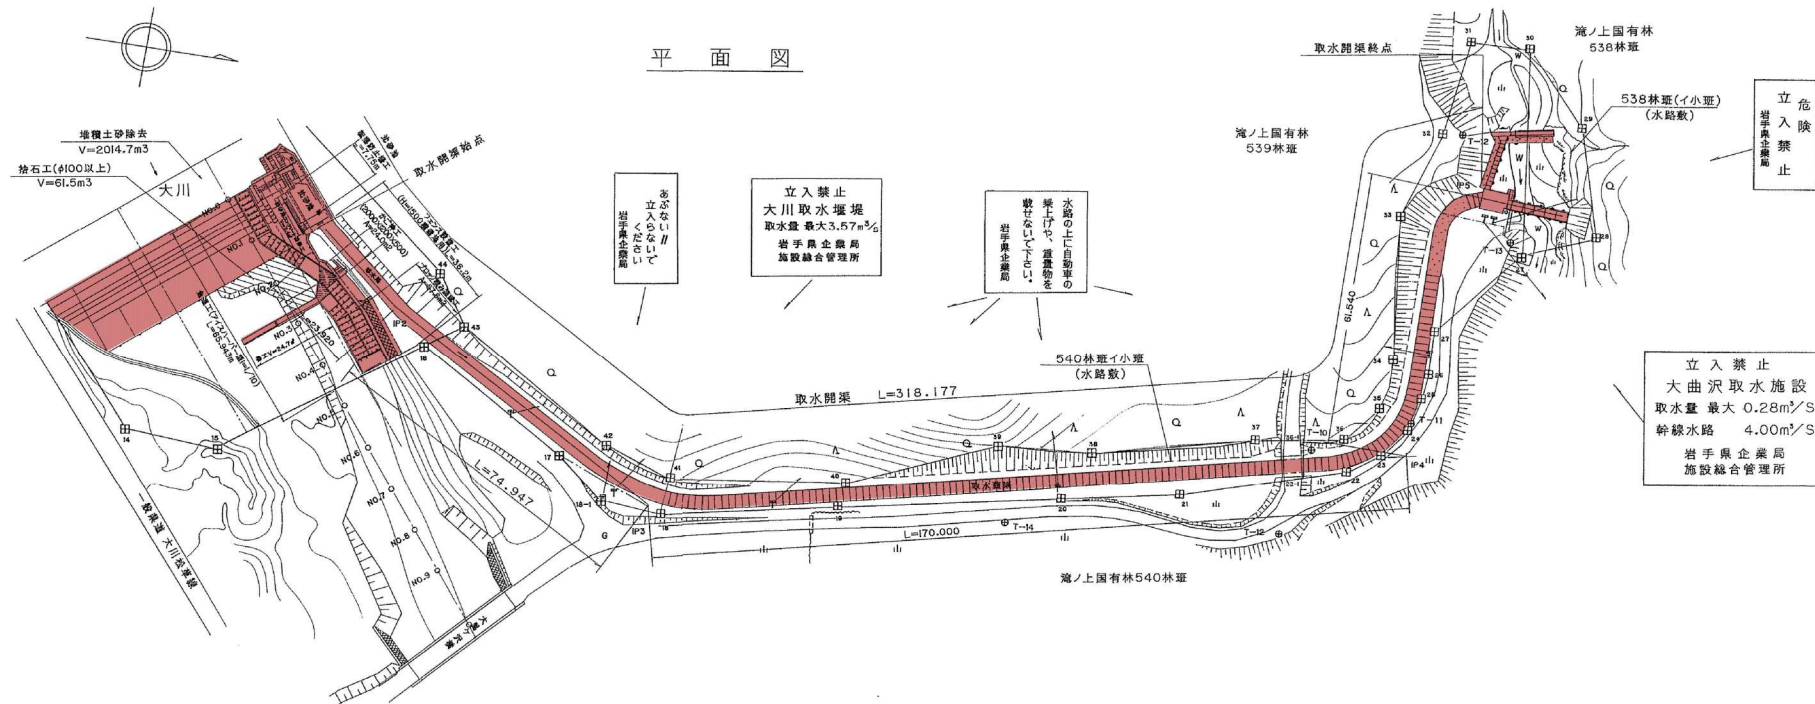

縦断面図 S=1:1000
S=1:100

取水開渠始点

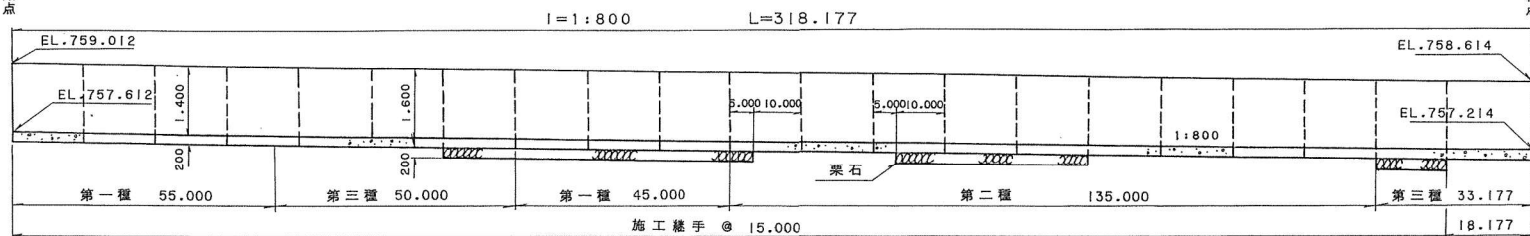


取水開渠終点

業務名	岩洞第一発電所取水施設等維持管理業務委託		
施設名	大川取水堰堤・取水開渠・大曲沢取水堰堤		
図名	平面図・水路縦断面図		
縮尺	図面番号	3	/ 31
会社名			
事業者名	岩手県企業局		


実測平面図

S=1:500

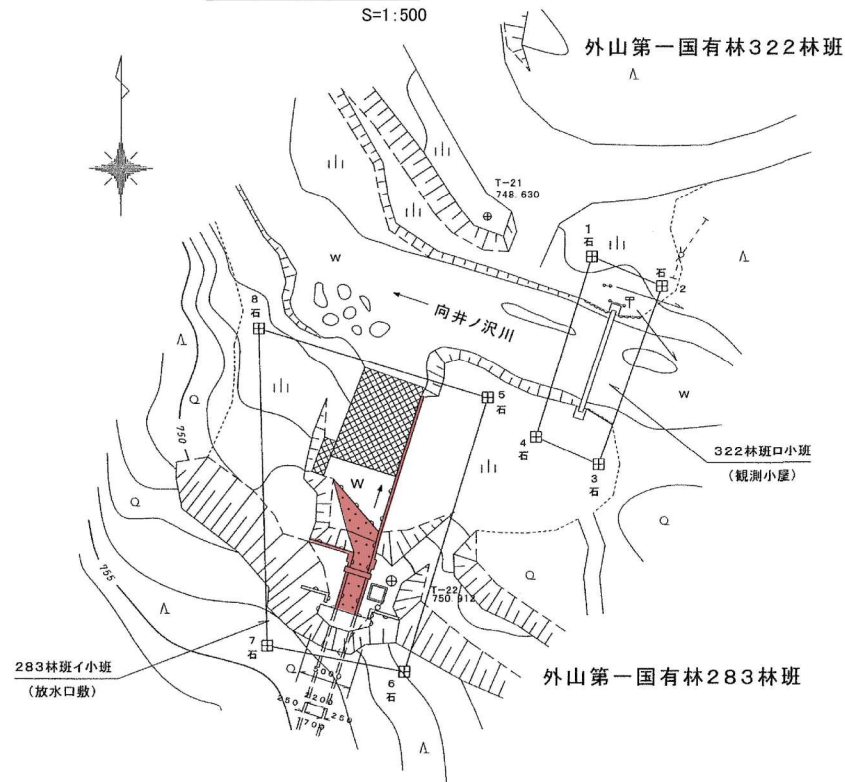


縦断面図

V=1:250
H=1:250

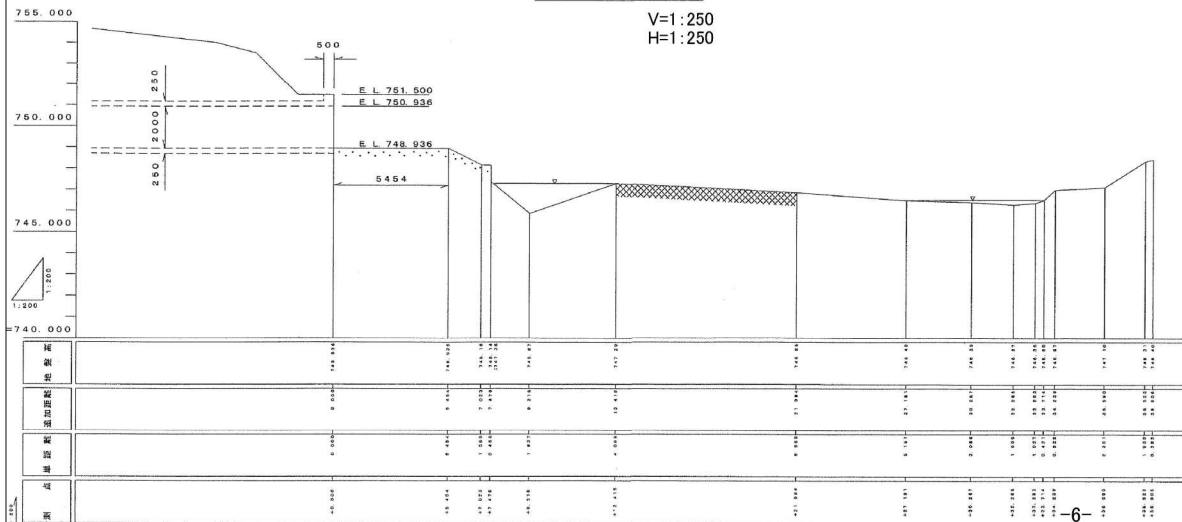

横断面図

S=1:400

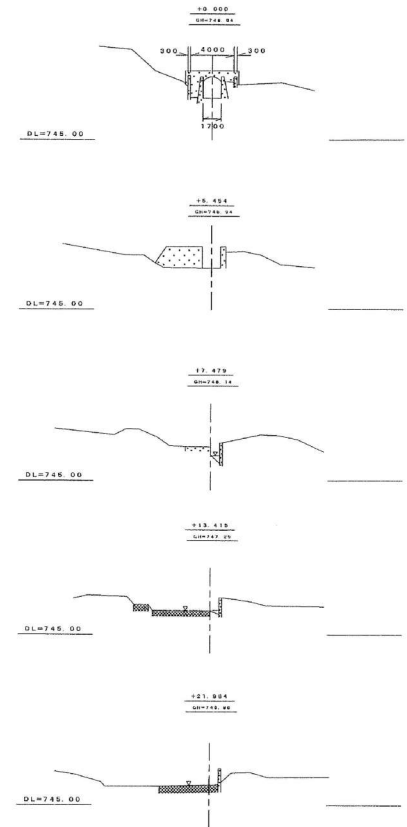

立入禁止
大川水路放水口

放水量 最大 4.00 m³/s

岩手県企業局
施設総合管理所

あぶない！
立ち入らないで
ください。
岩手県企業局

業務名	岩洞第一発電所取水施設等維持管理業務委託		
施設名	大川集水用注水口		
図題	平面図・縦断面図		
縮尺	図面番号	5	/ 31
会社名			
事業者名	岩手県企業局		



外山第一国有林370林班




立入禁止
末崎川取水堰堤
取水量 最大 0.88 m³/S
幹線水路 2.10 m³/S
岩手県企業局
施設総管理所

危険
立入禁止
岩手県企業局

業務名	岩洞第一発電所取水施設等維持管理業務委託		
施設名	末崎川取水堰堤		
図題	平面図		
縮尺	図面番号	6	/ 31
会社名			
事業者名	岩手県企業局		




外山第一国有林357林班

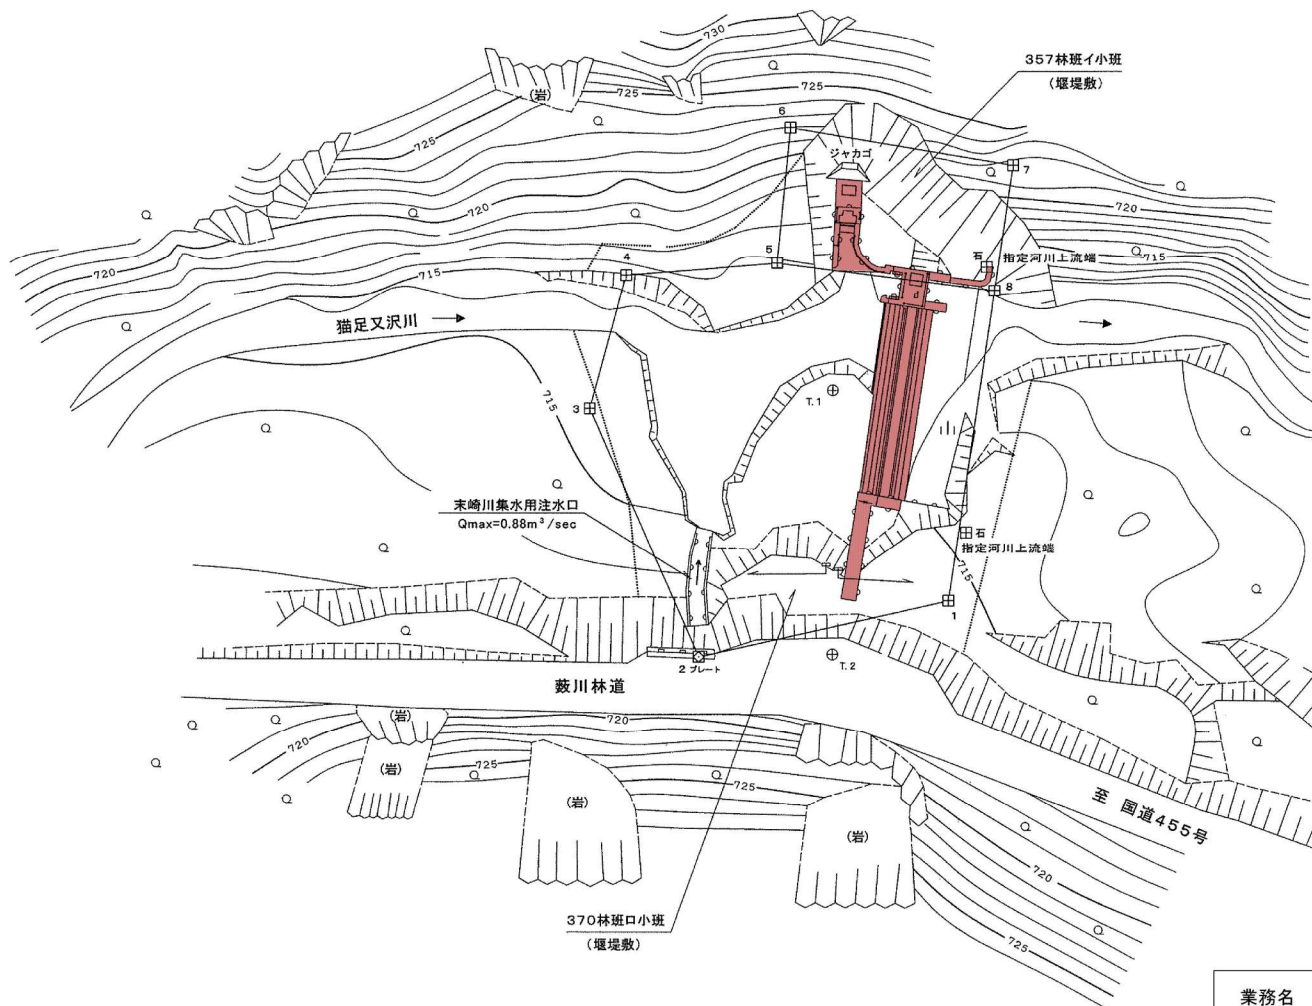


立入禁止
猫足又沢取水堰堤
取水量 最大 0.53m³/s
幹線水路 2.10m³/s
岩手県企業局
施設総合管理所

外山第一国有林370林班

業務名	岩洞第一発電所取水施設等維持管理業務委託		
施設名	猫足又沢取水堰堤		
図題	平面図		
縮尺	図面番号	7	/ 31
会社名			
事業者名	岩手県企業局		

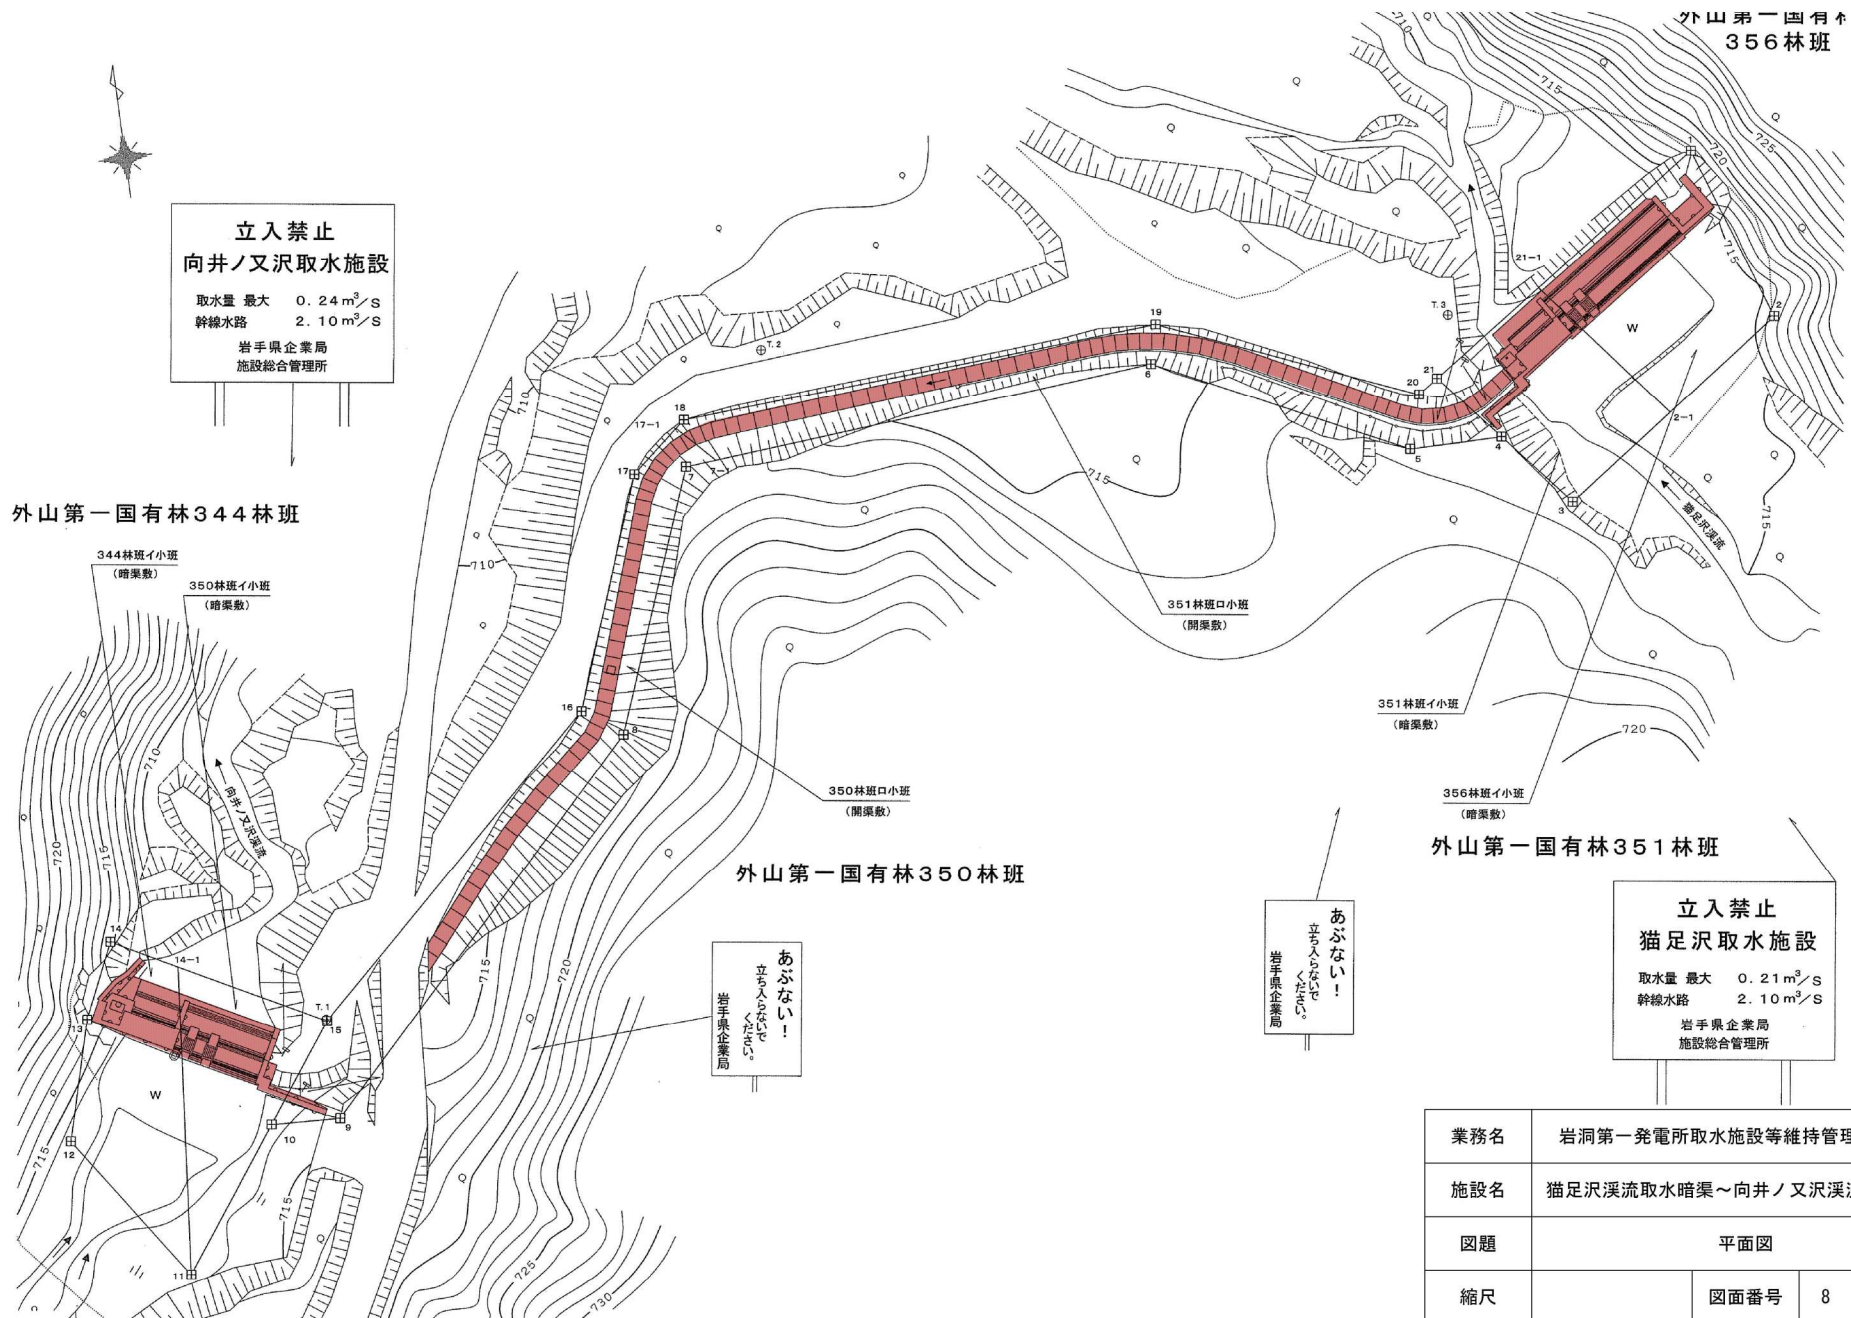


業務名	岩洞第一発電所取水施設等維持管理業務委託		
施設名	猫足沢溪流取水暗渠～向井ノ又沢溪流取水暗渠		
図題	平面図		
縮尺	図面番号	8	/ 31
会社名			
事業者名	岩手県企業局		

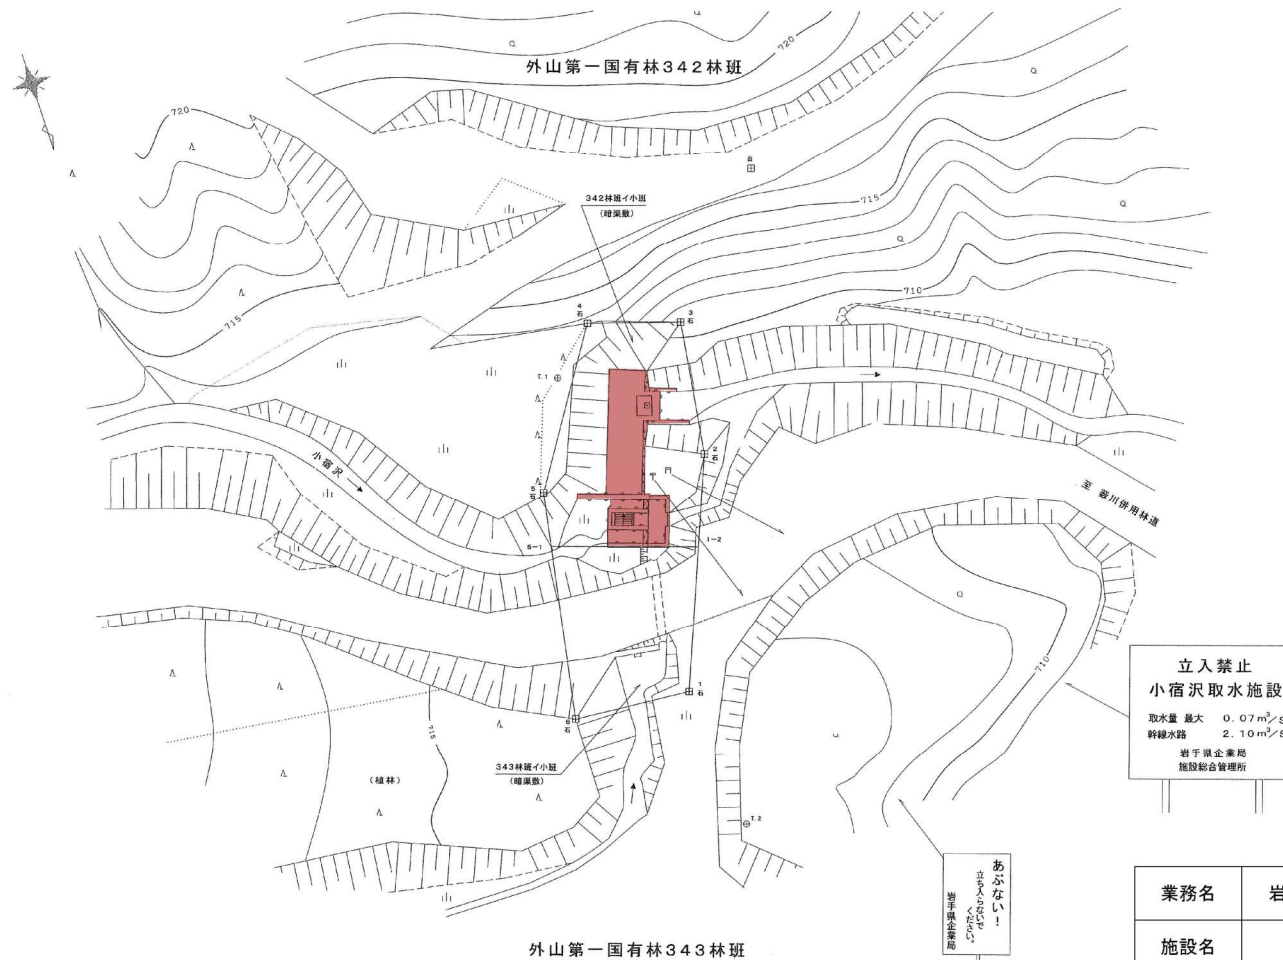


立入禁止
小宿沢取水施設
取水量 最大 0.07 m³/S
幹線水路 2.10 m³/S
岩手県企業局
施設総合管理所

業務名	岩洞第一発電所取水施設等維持管理業務委託		
施設名	小宿沢溪流取水暗渠		
図題	平面図		
縮尺	1/400	図面番号	9 / 31
会社名			
事業者名	岩手県企業局		

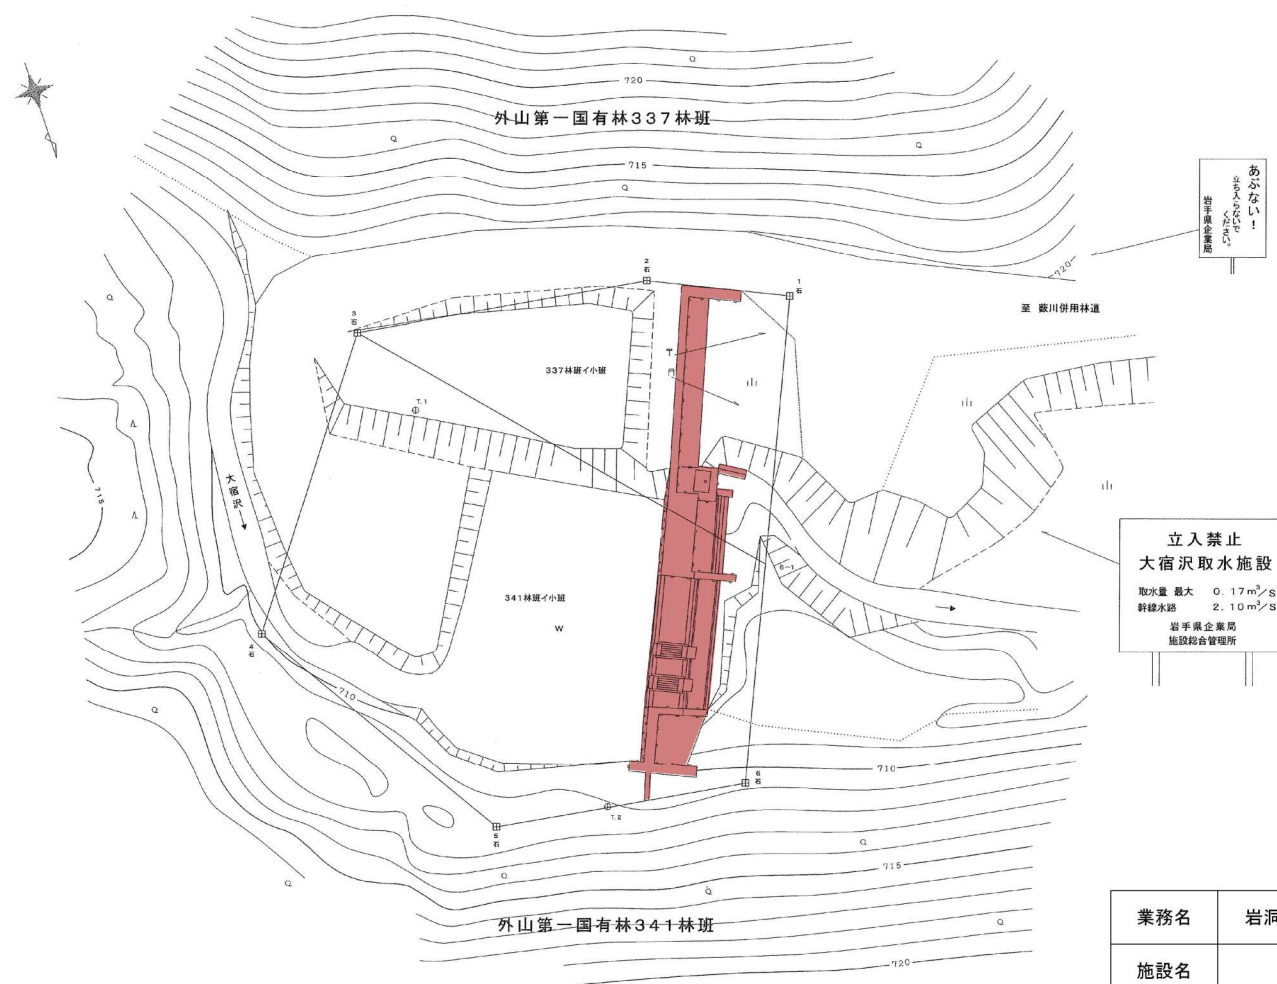


業務名	岩洞第一発電所取水施設等維持管理業務委託		
施設名	大宿沢渓流取水暗渠		
図題	平面図		
縮尺	1/400	図面番号	10 / 31
会社名			
事業者名	岩手県企業局		

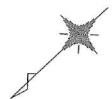

外山第一国有林279林班

外山第一国有林278林班

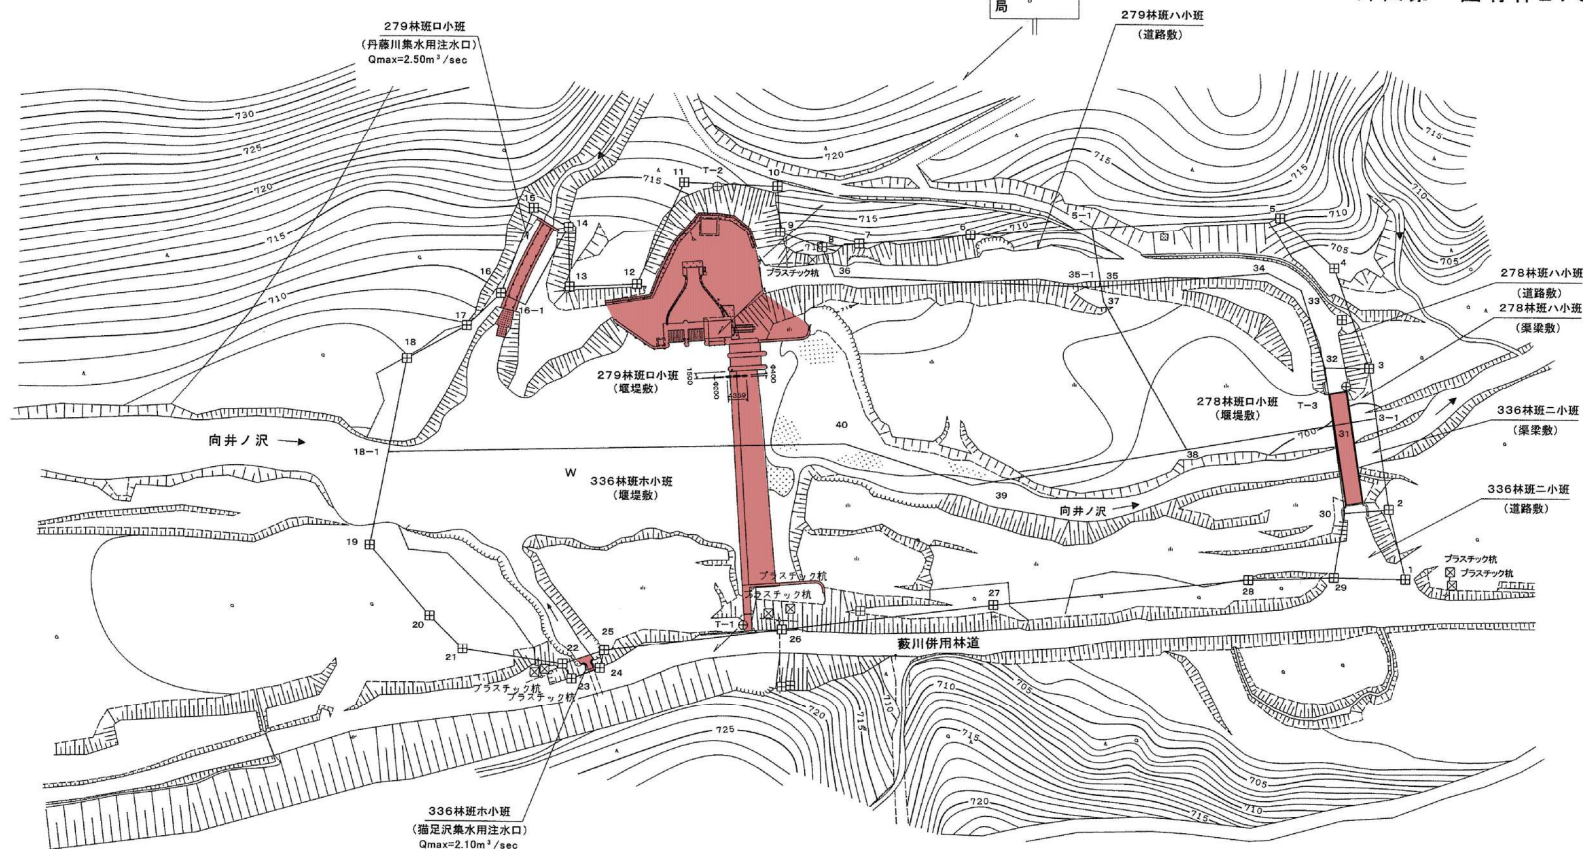


外山第一国有林336林班


立入禁止
向井ノ沢取水施設
取水量 最大 11.49m³/s
幹線水路 2.10m³/s
岩手県企業局
施設総合管理所

立入禁止
危険
岩手県企業局


業務名	岩洞第一発電所取水施設等維持管理業務委託		
施設名	向井ノ沢取水堰堤 猫足沢集水用注水口・丹藤川集水用注水口		
図題	平面図		
縮尺	1/1,200	図面番号	11 / 31
会社名			
事業者名	岩手県企業局		

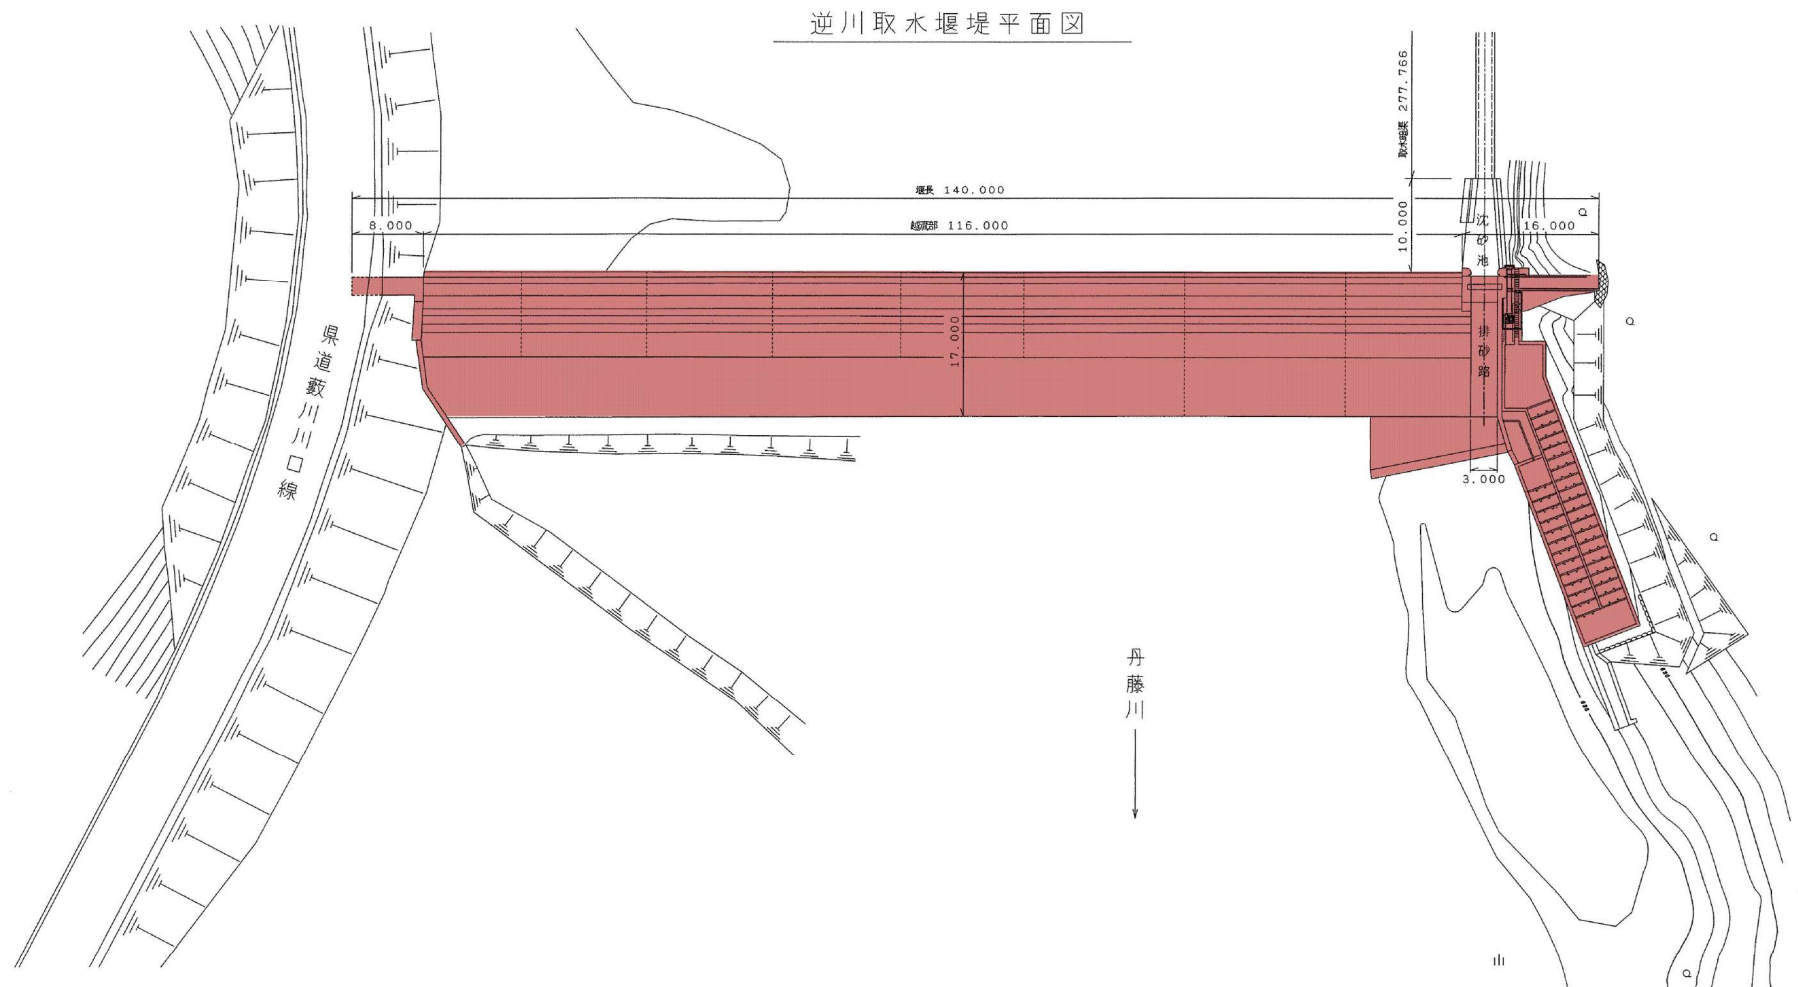


業務名	岩洞第一発電所取水施設等維持管理業務委託		
施設名	逆川取水堰堤		
図題	平面図		
縮尺	1/600	図面番号	12 / 31
会社名			
事業者名	岩手県企業局		

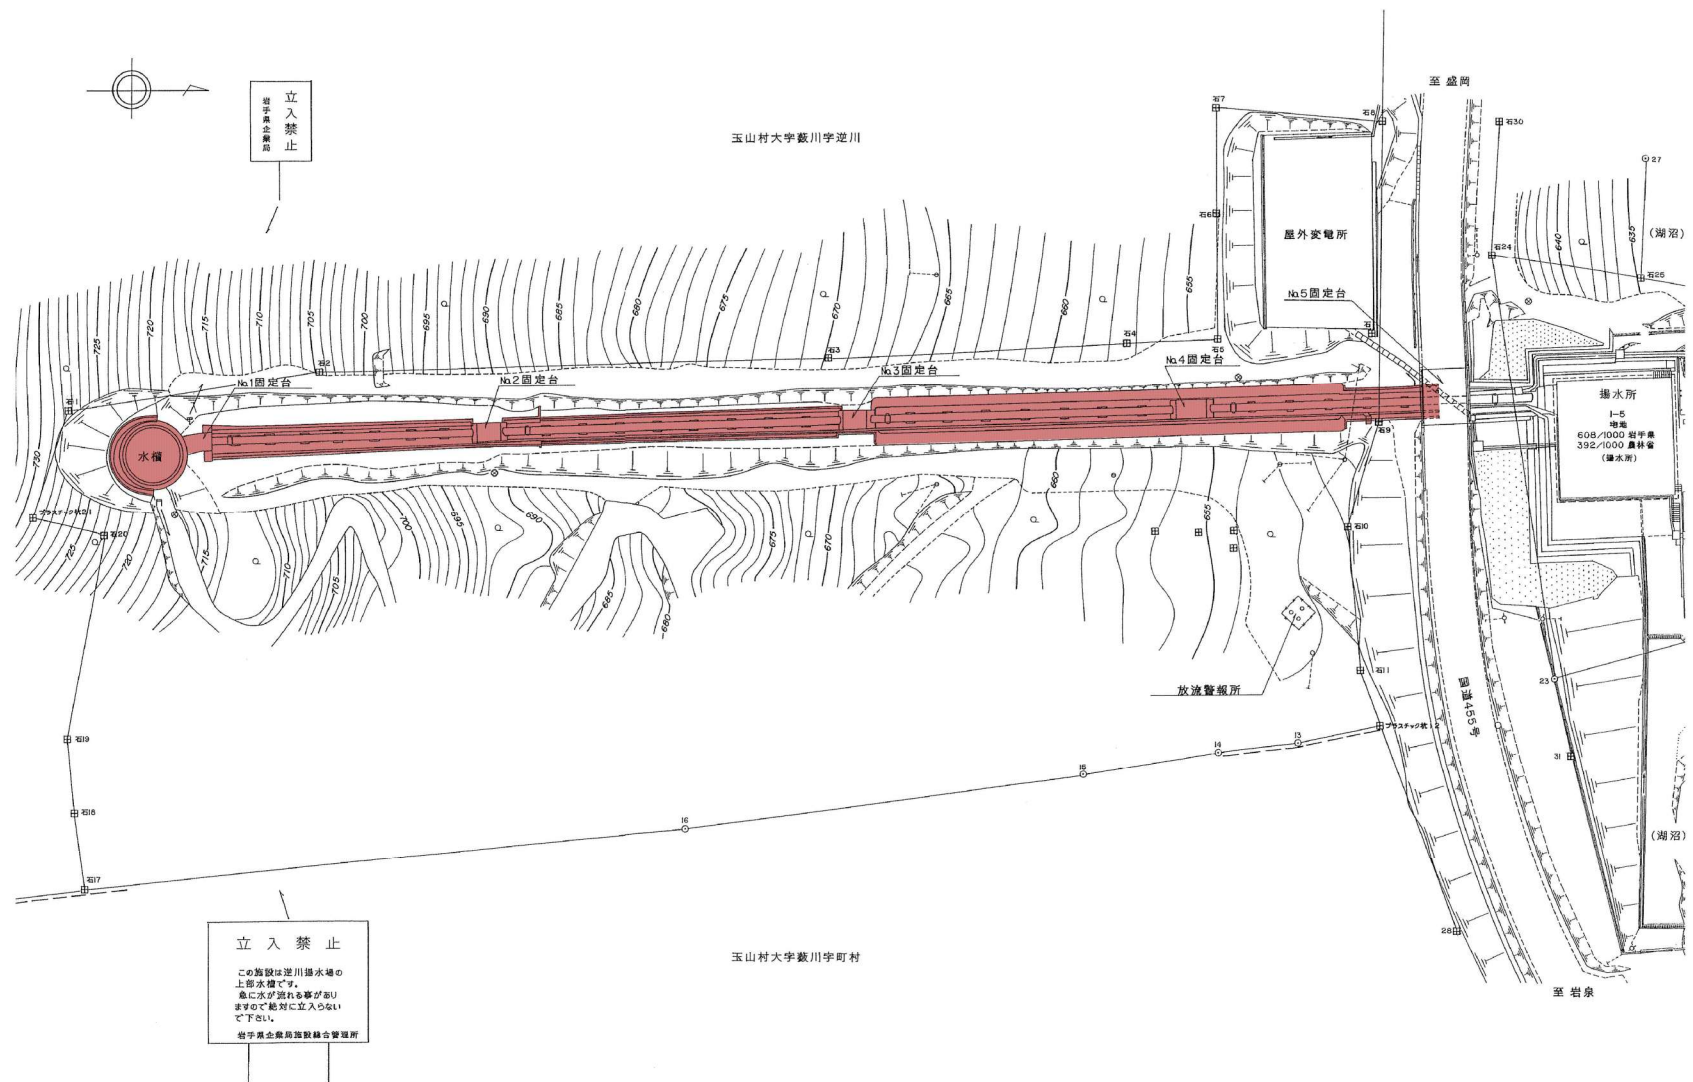

業務名	岩洞第一発電所取水施設等維持管理業務委託		
施設名	逆川揚水所水圧鉄管		
図題	平面図		
縮尺	1/800	図面番号	13 / 31
会社名			
事業者名	岩手県企業局		

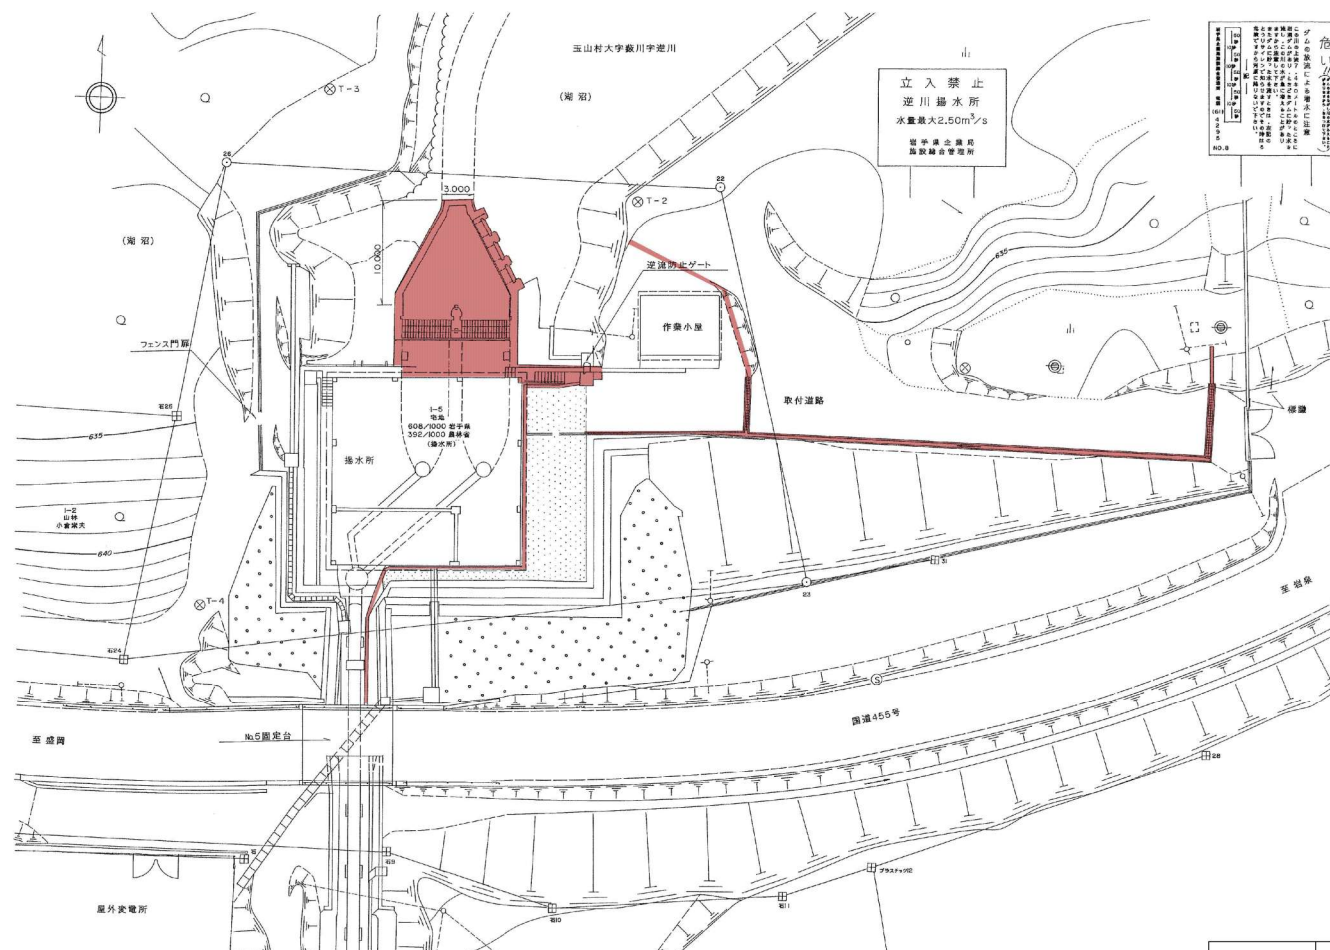


業務名	岩洞第一発電所取水施設等維持管理業務委託		
施設名	逆川揚水所		
図題	平面図		
縮尺	1/500	図面番号	14 / 31
会社名			
事業者名	岩手県企業局		

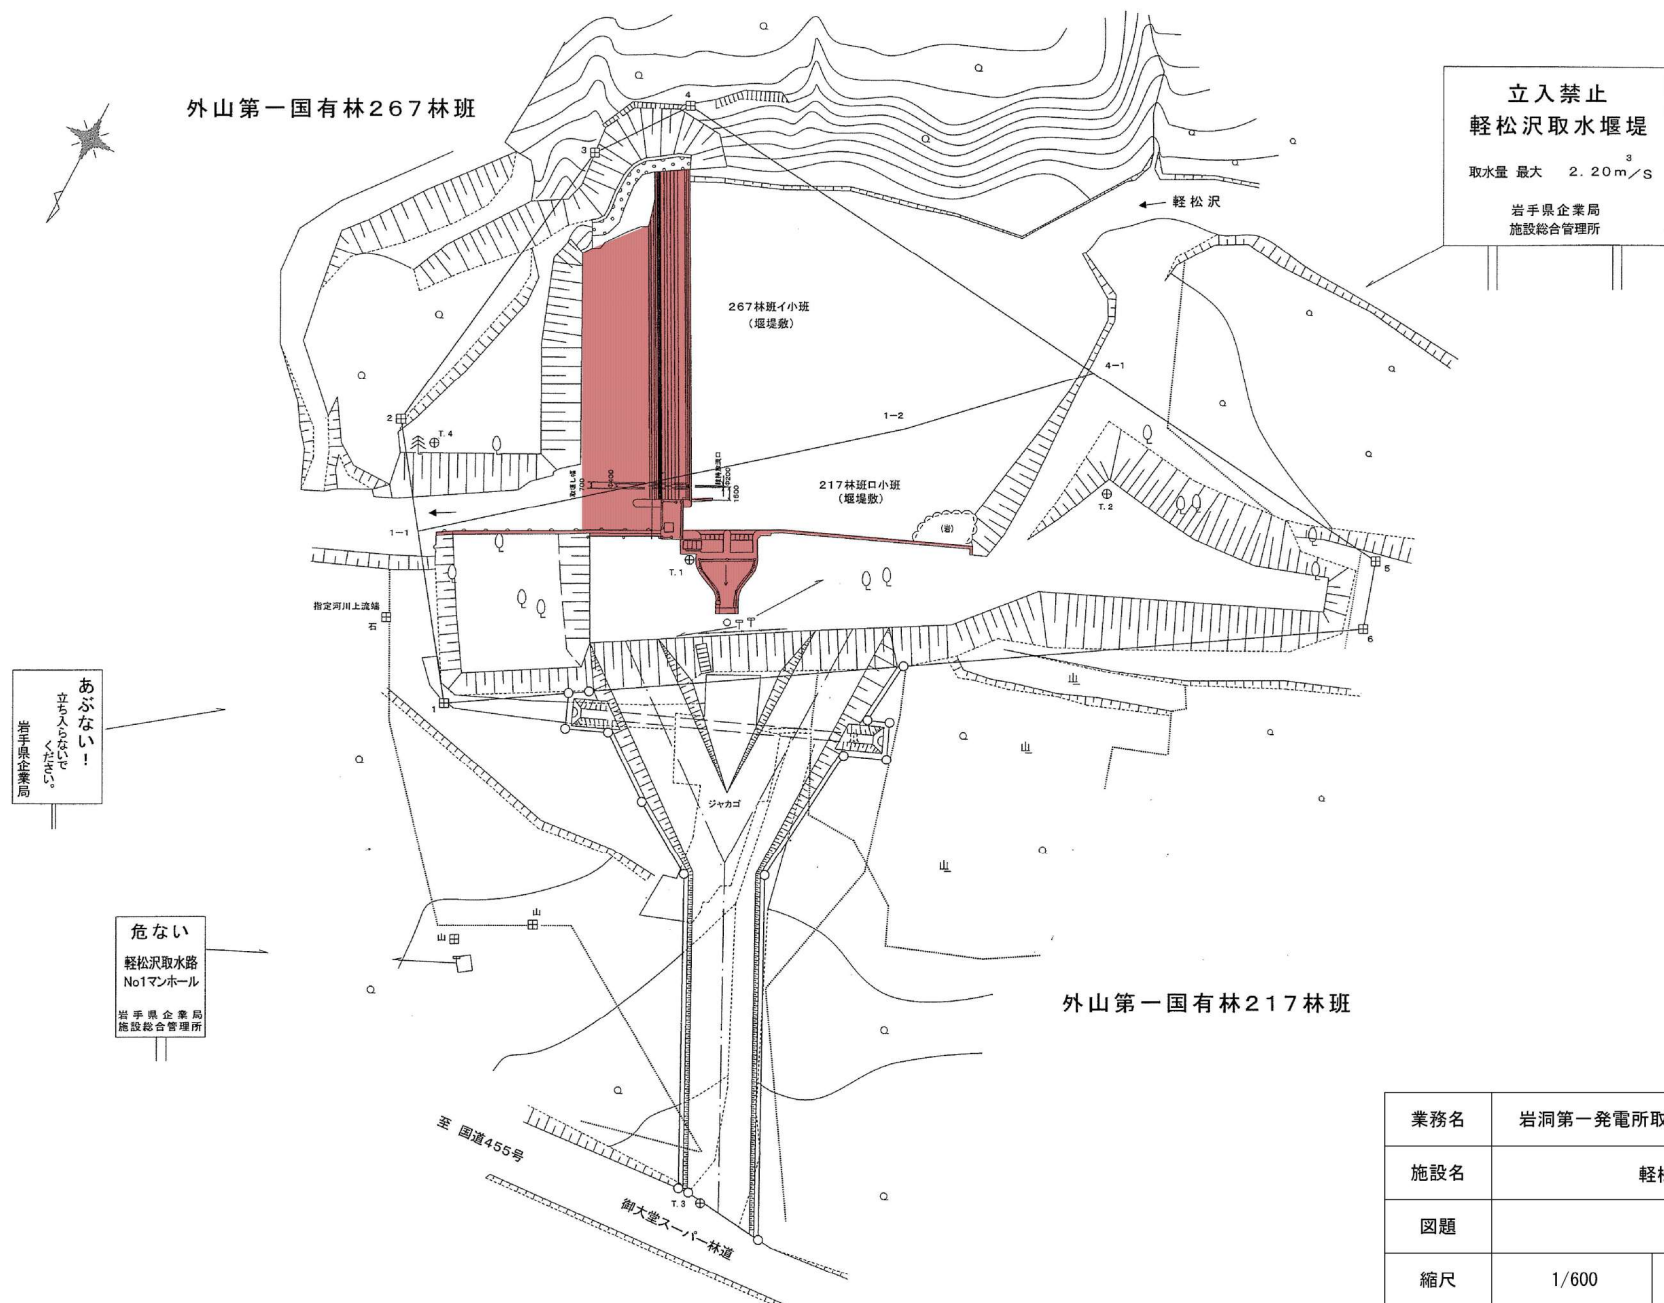


業務名	岩洞第一発電所取水施設等維持管理業務委託		
施設名	軽松沢取水堰堤		
図題	平面図		
縮尺	1/600	図面番号	15 / 31
会社名			
事業者名	岩手県企業局		

岩洞沢維持放流設備平面図

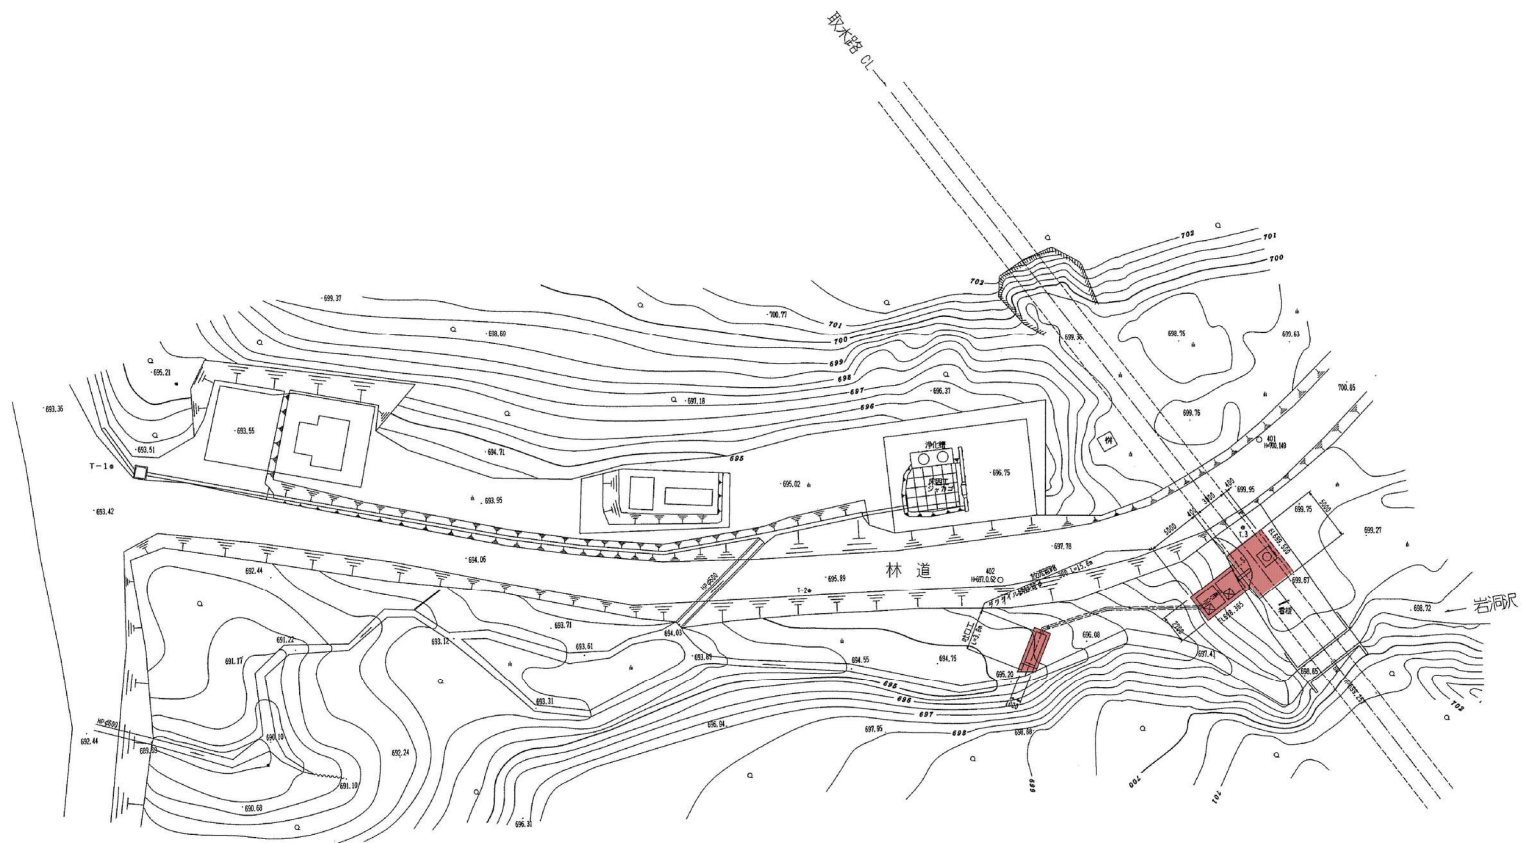


業務名	岩洞第一発電所取水施設等維持管理業務委託		
施設名	岩洞沢維持放流設備		
図題	平面図		
縮尺	1/500	図面番号	17 / 31
会社名			
事業者名	岩手県企業局		


平面図 S=1:2000

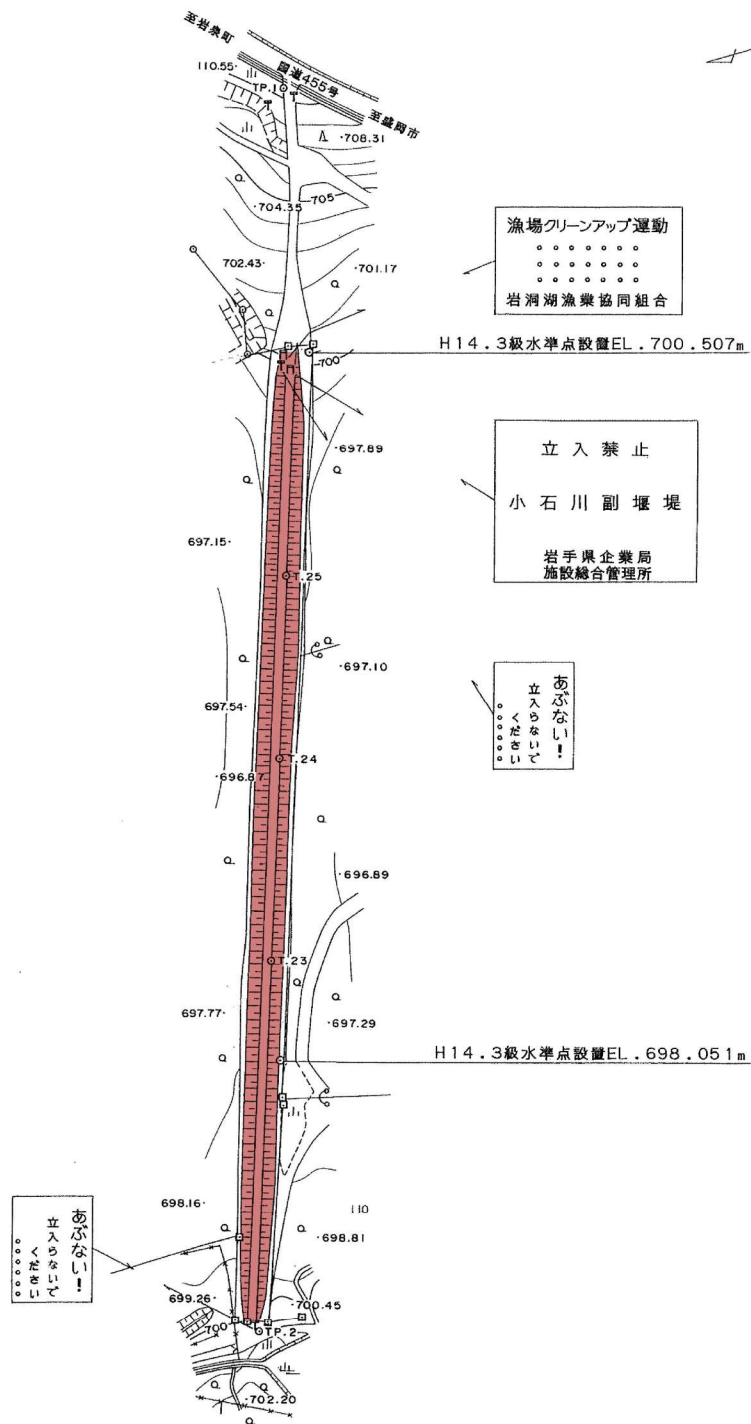


縦断面図 V=1:250
H=1:2500

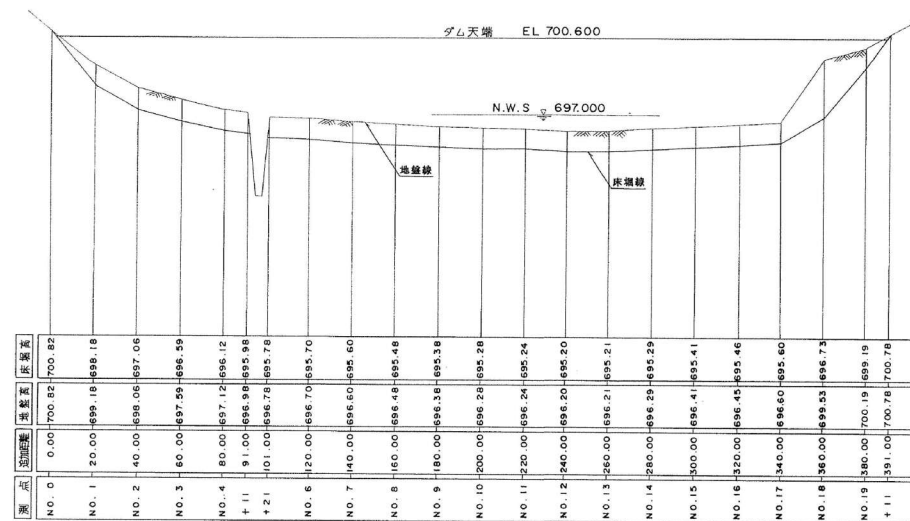


標準断面図 S=1:250

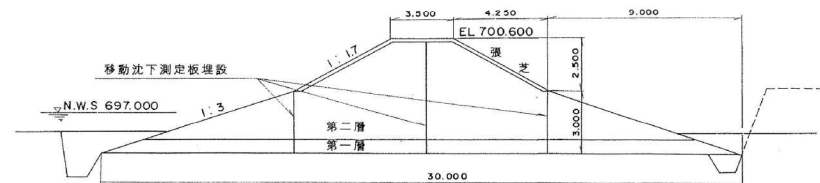


業務名	岩洞第一発電所取水施設等維持管理業務委託		
施設名	小石川副堰堤		
図題	平面図・断面図		
縮尺	1/500	図面番号	18 / 31
会社名			
事業者名	岩手県企業局		

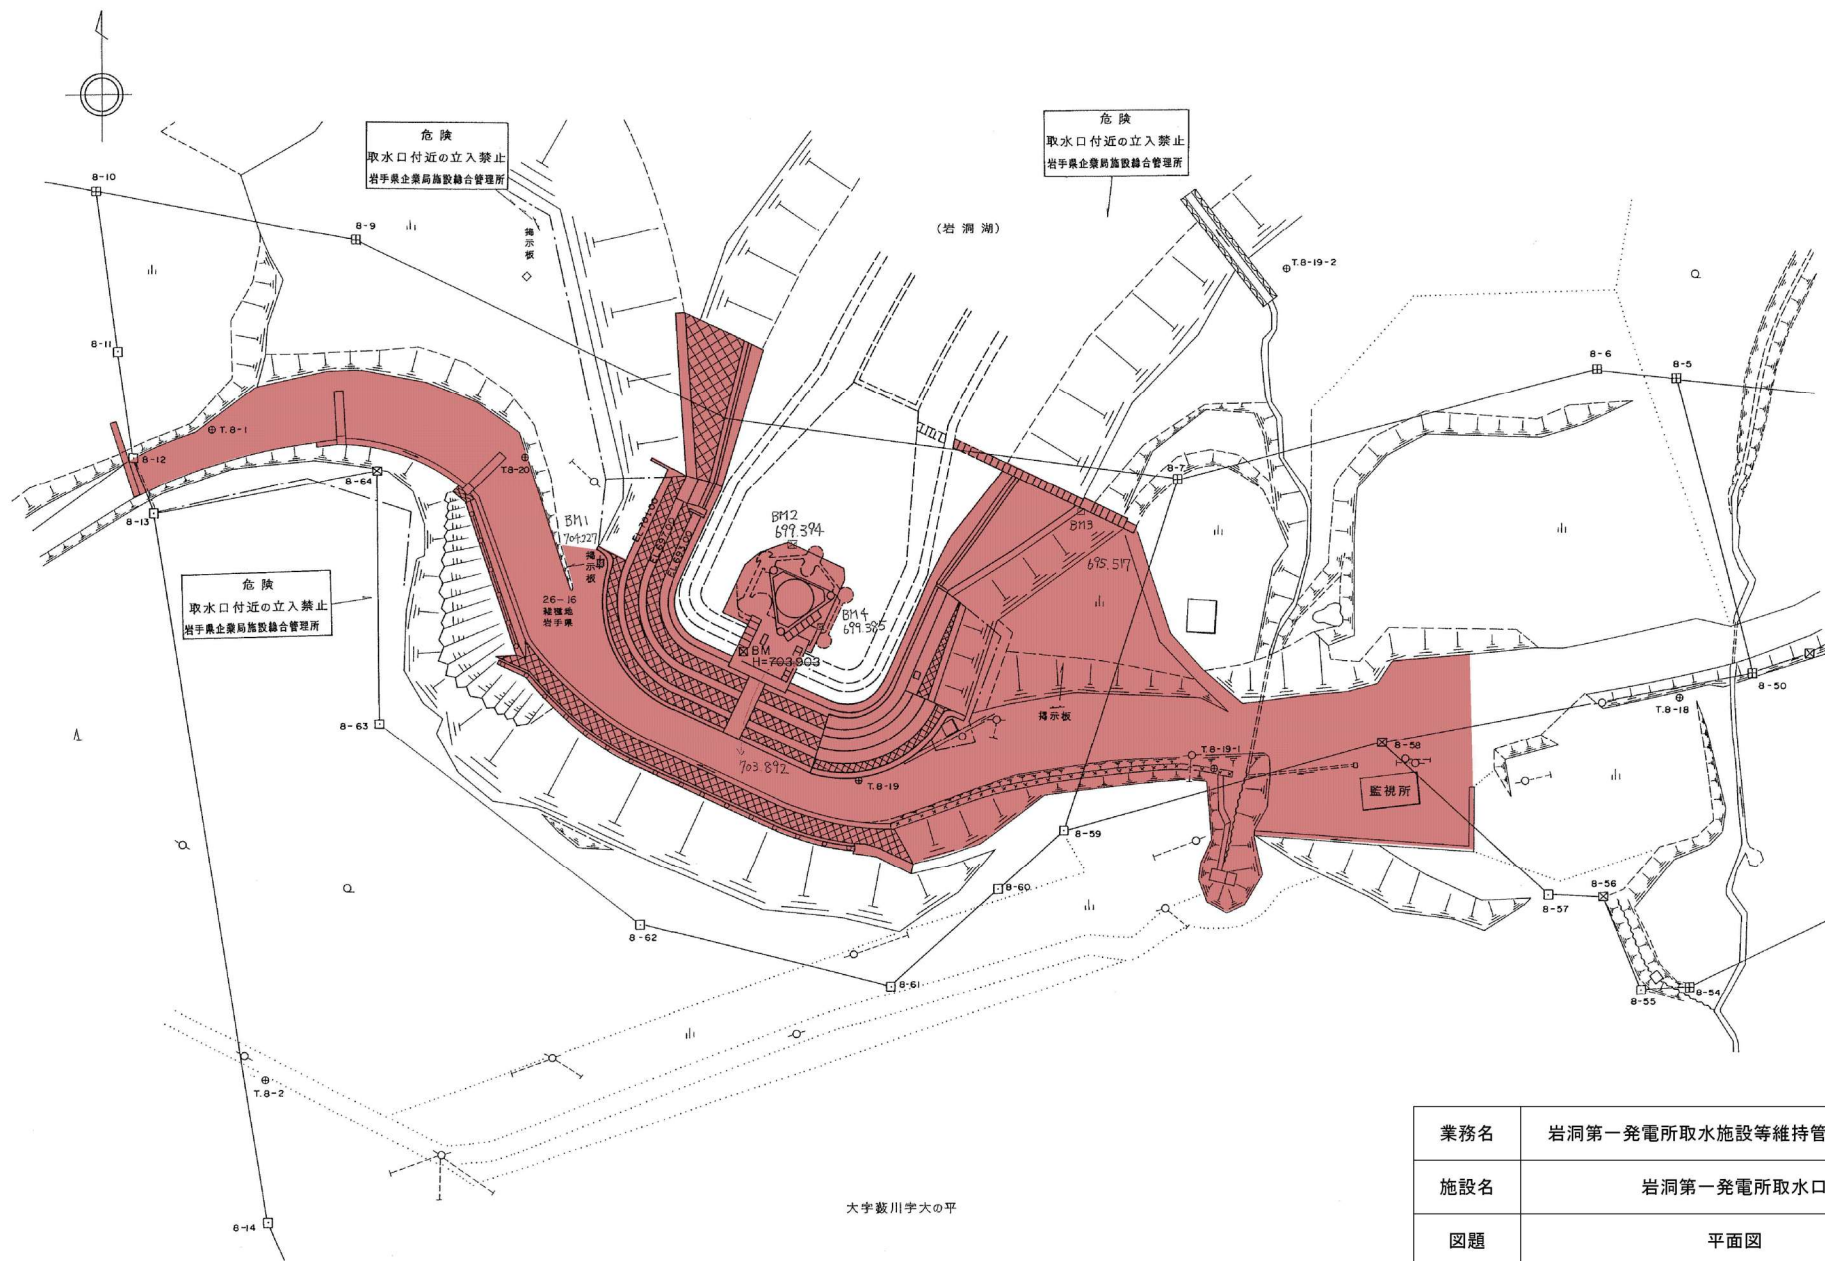

業務名	岩洞第一発電所取水施設等維持管理業務委託		
施設名	岩洞第一発電所取水口		
図題	平面図		
縮尺	1/600	図面番号	19 / 31
会社名			
事業者名	岩手県企業局		

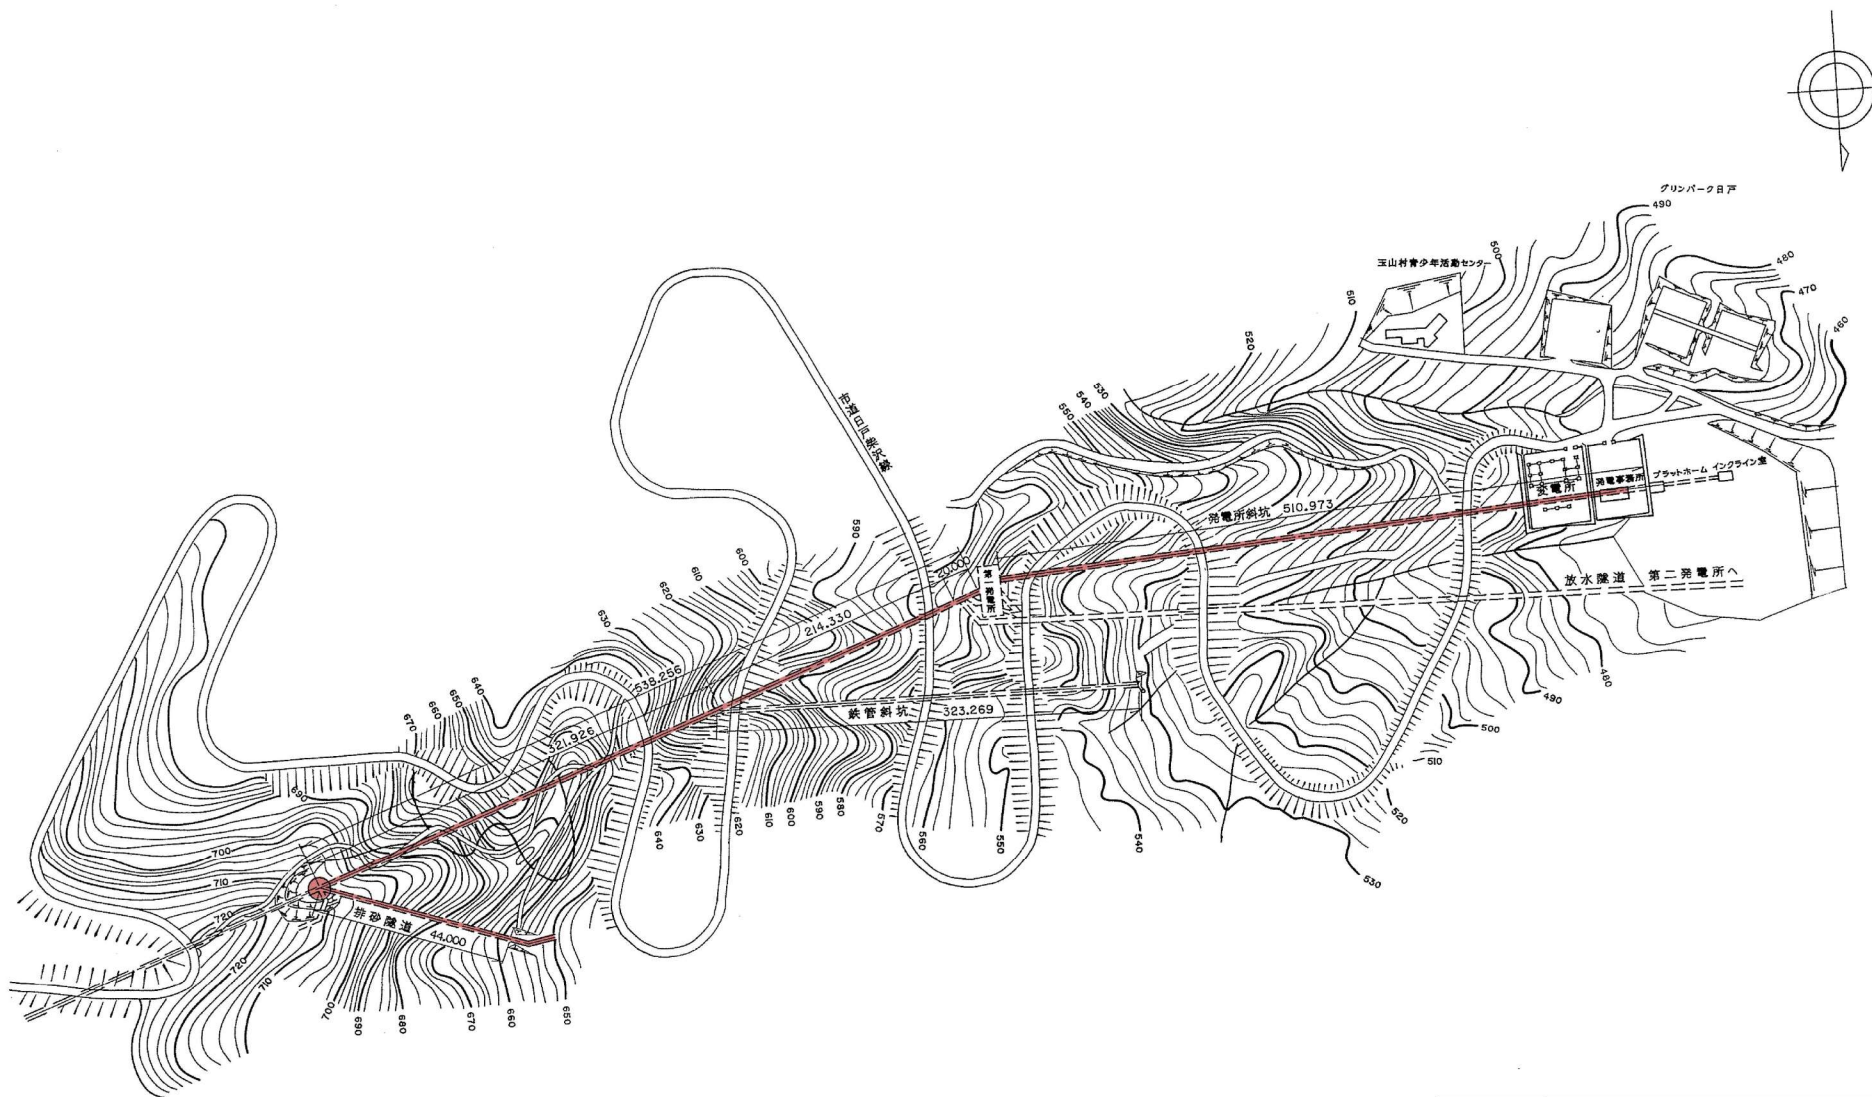


業務名	岩洞第一発電所取水施設等維持管理業務委託		
施設名	岩洞第一発電所 調圧水槽・排砂隧道・鉄管路・発電所斜坑		
図題	平面図		
縮尺	1/4,000	図面番号	20 / 31
会社名			
事業者名	岩手県企業局		

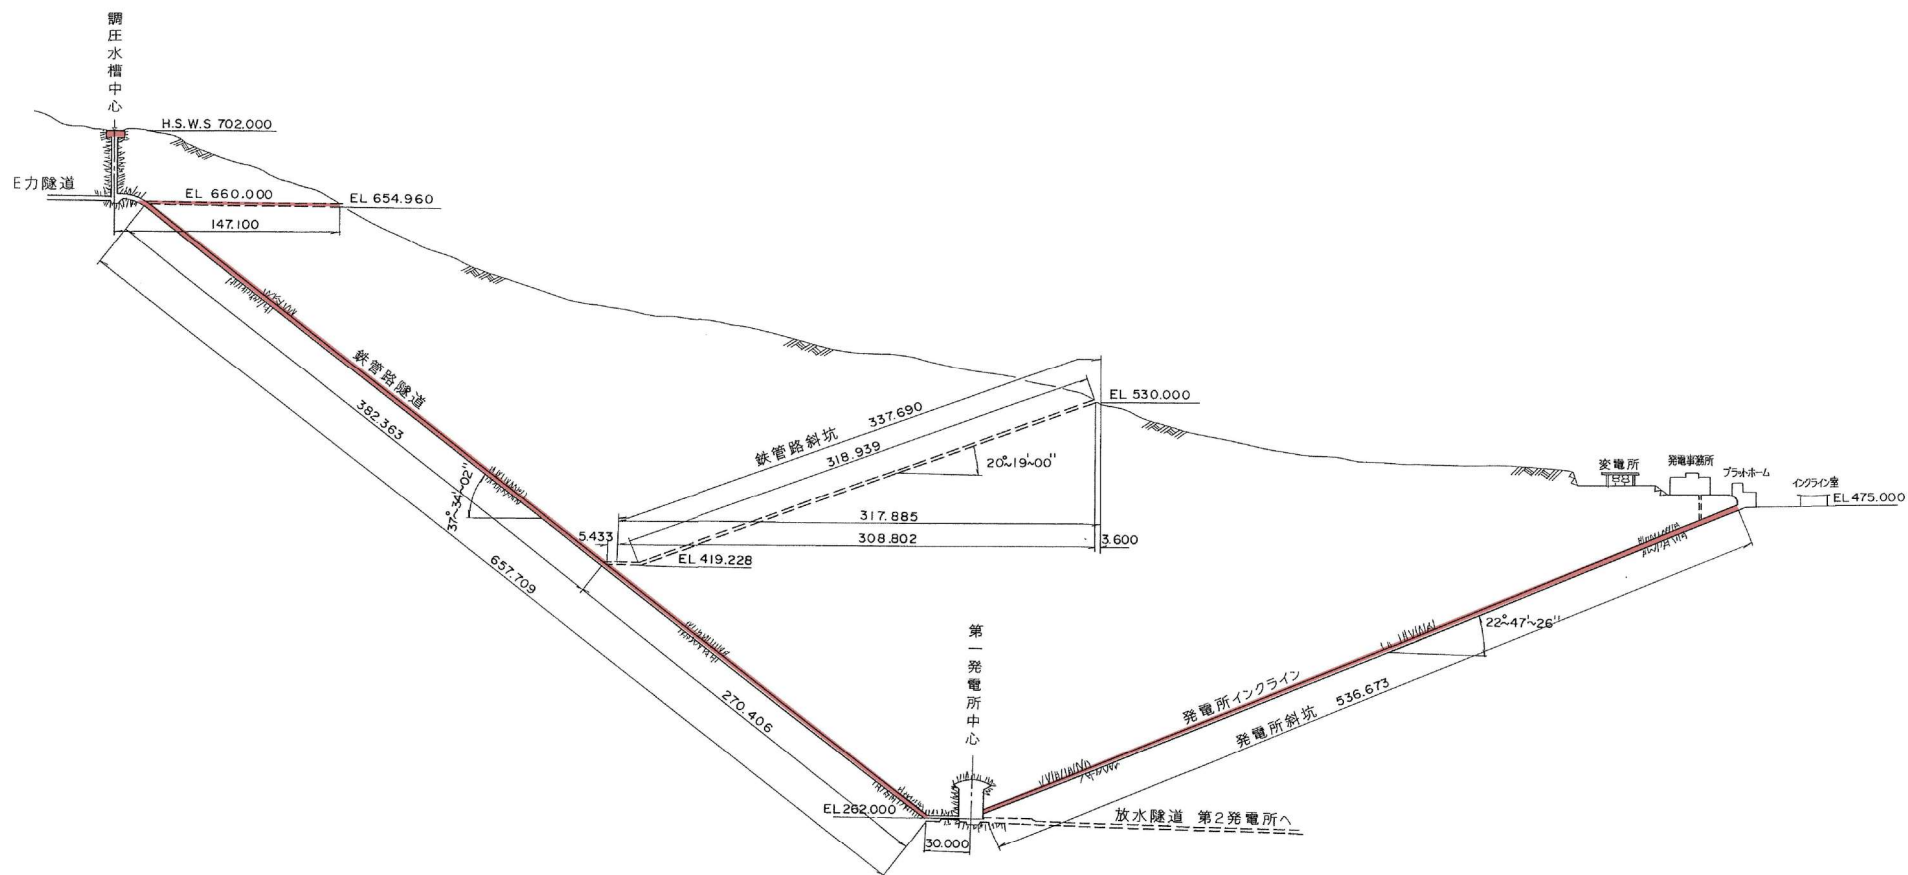


鉄管路隧道断面図


第一種 第二種

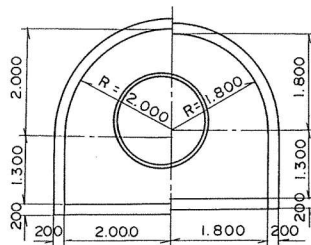


鉄管路斜坑断面図

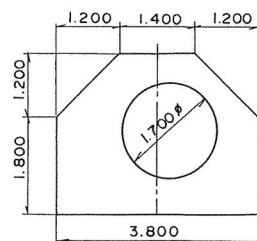


発電所斜坑断面図

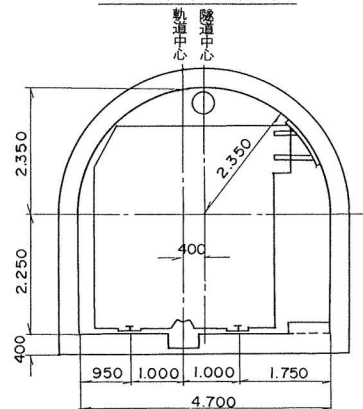


業務名	岩洞第一発電所取水施設等維持管理業務委託		
施設名	岩洞第一発電所 調圧水槽・排砂隧道・鉄管路・発電所斜坑		
図題	断面図		
縮尺	1/3,500 1/100	図面番号	21 / 31
会社名			
事業者名	岩手県企業局		

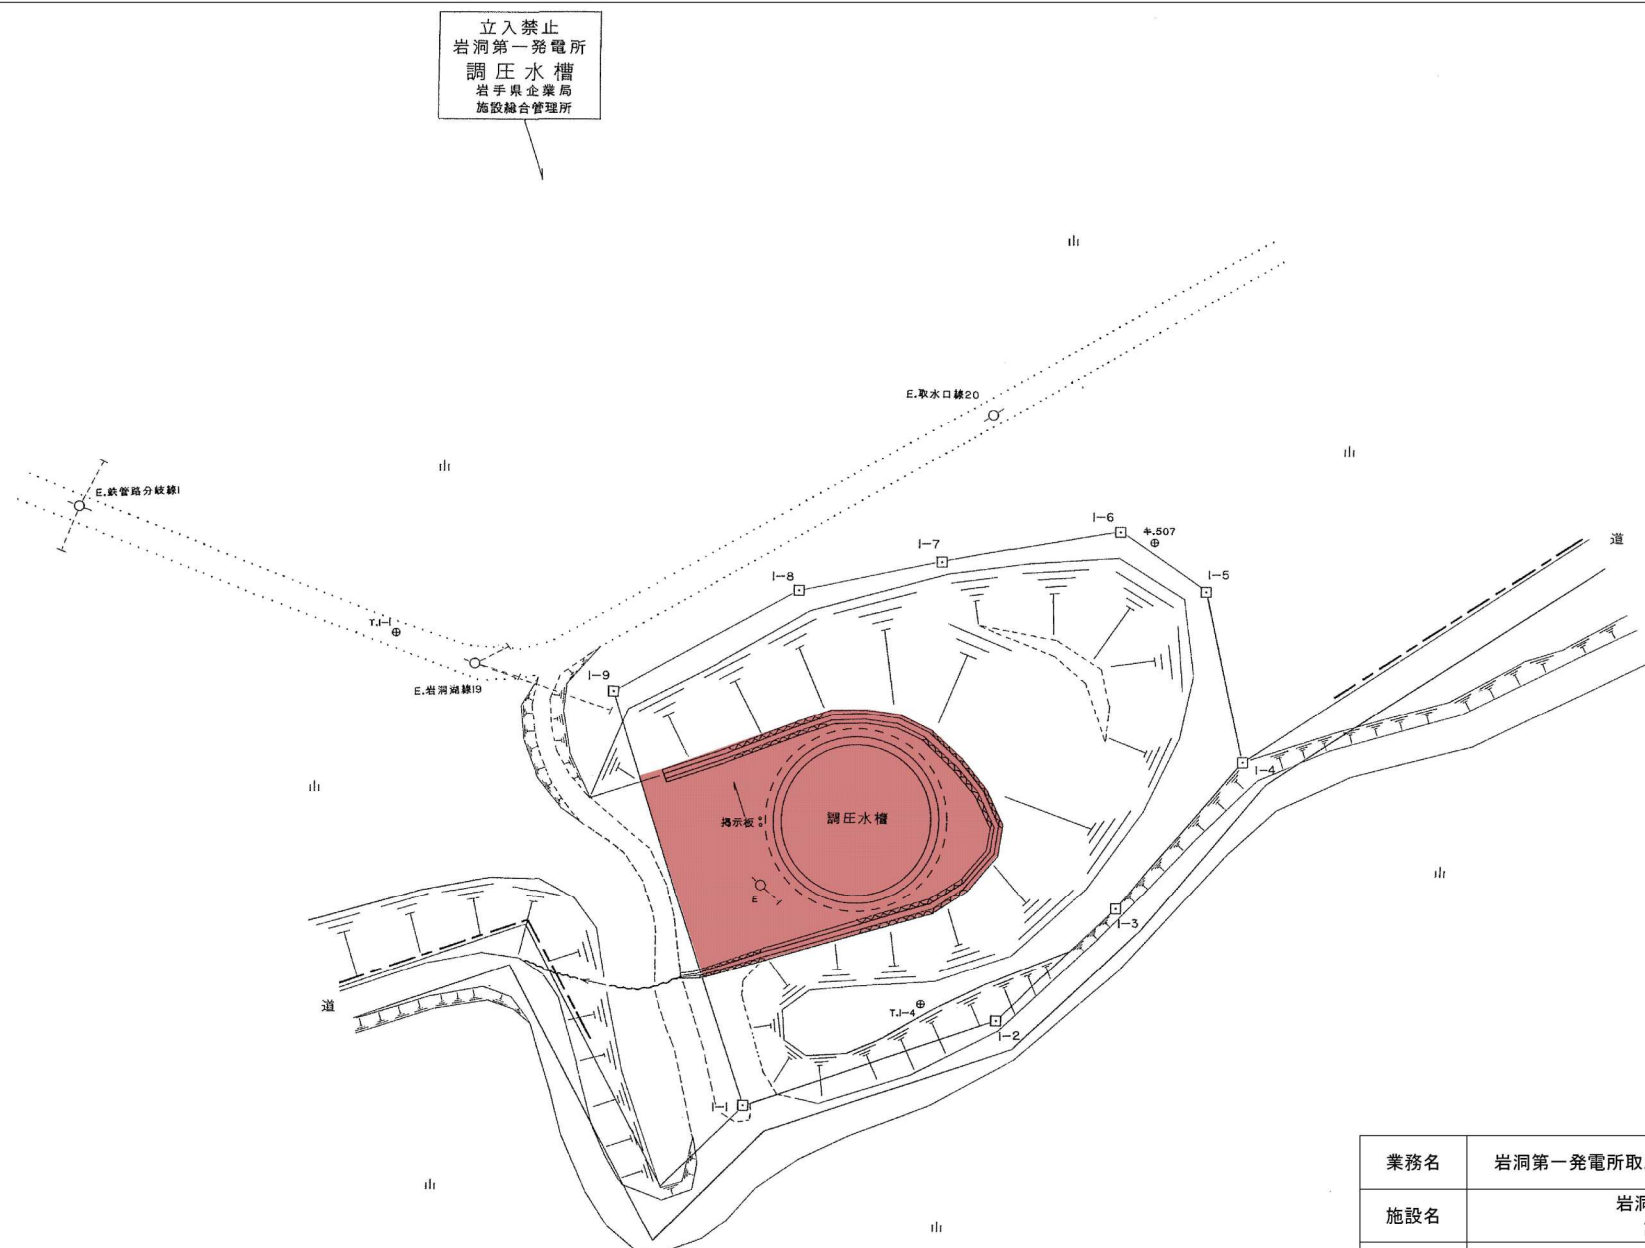


業務名	岩洞第一発電所取水施設等維持管理業務委託		
施設名	岩洞第一発電所 調圧水槽		
図題	平面図		
縮尺	1/500	図面番号	22 / 31
会社名			
事業者名	岩手県企業局		

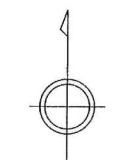

S=1:500





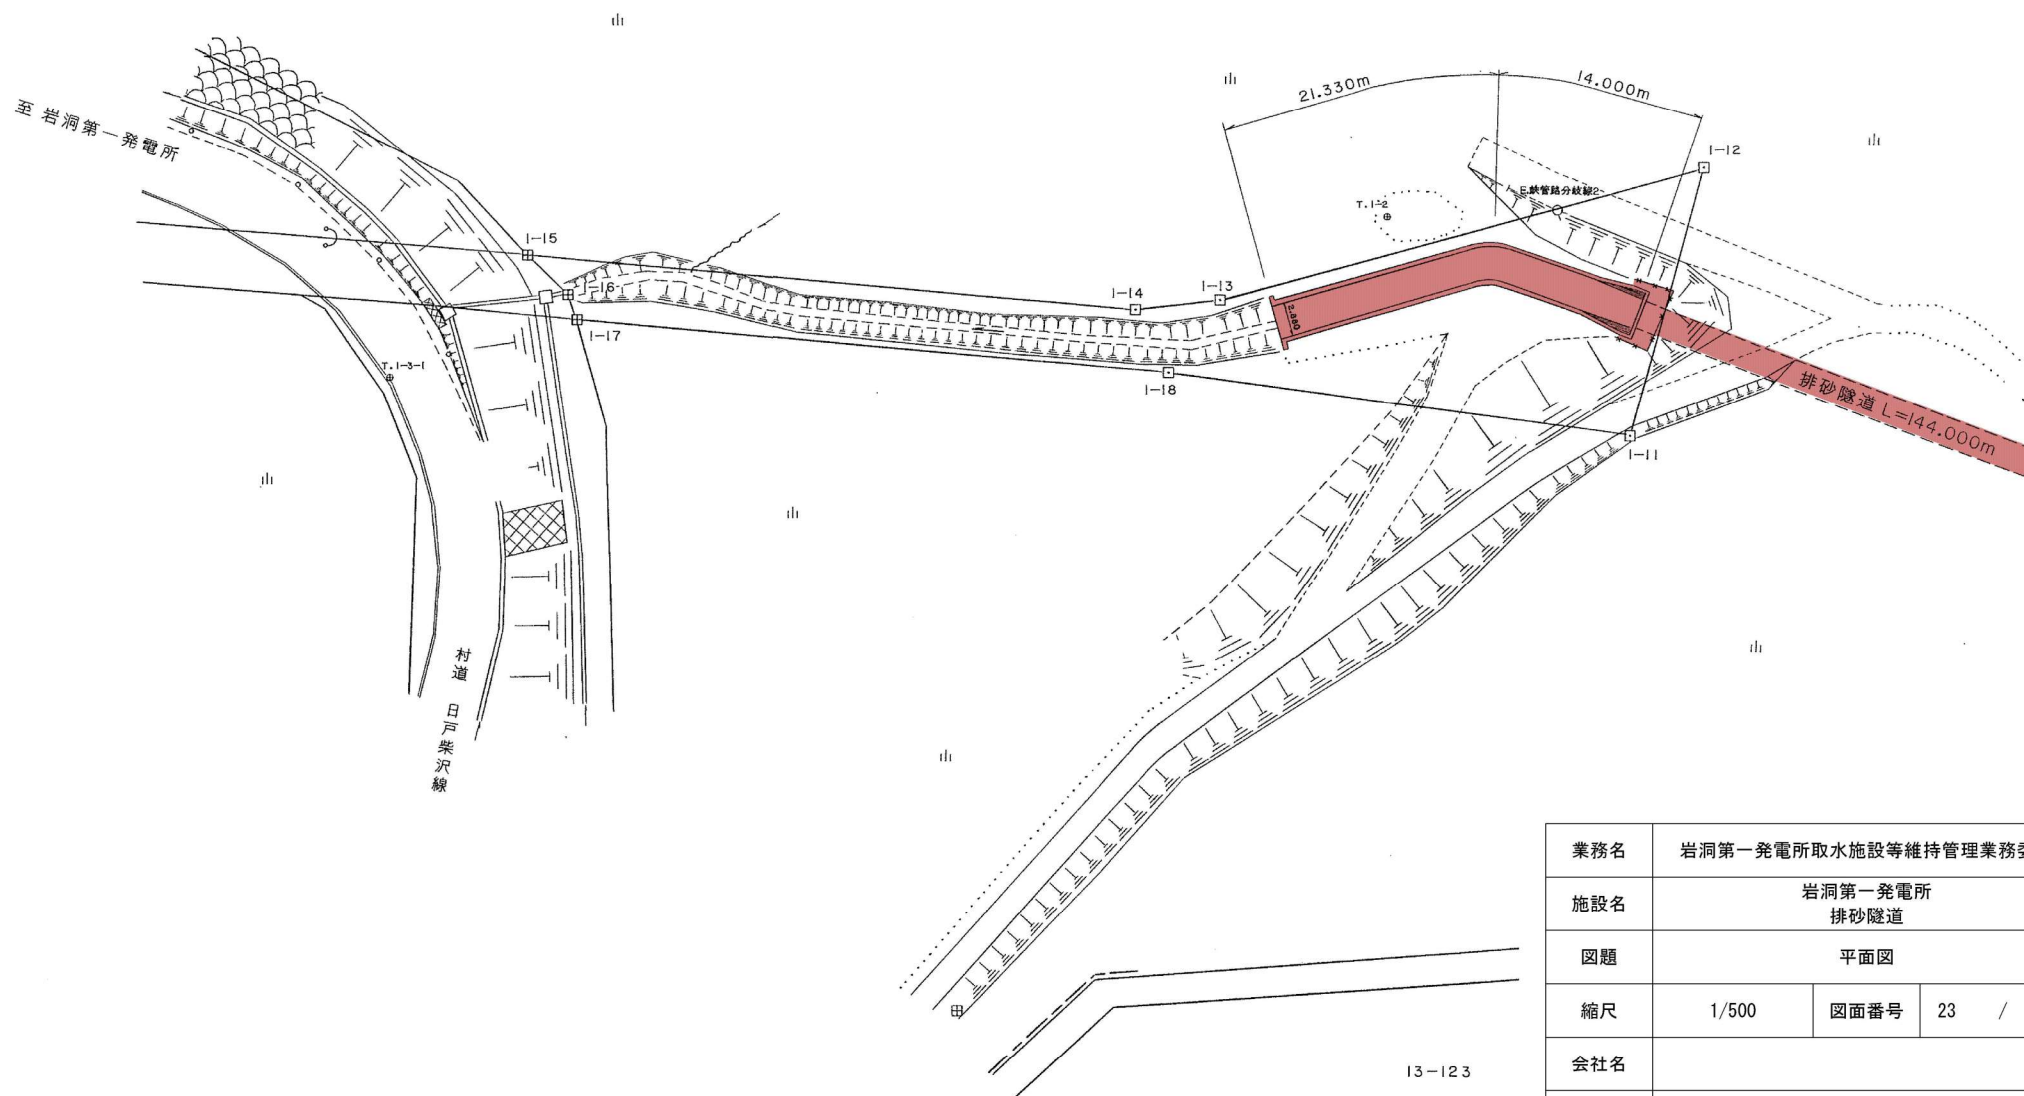


業務名	岩洞第一発電所取水施設等維持管理業務委託		
施設名	岩洞第一発電所 排砂隧道		
図題	平面図		
縮尺	1/500	図面番号	23 / 31
会社名			
事業者名	岩手県企業局		

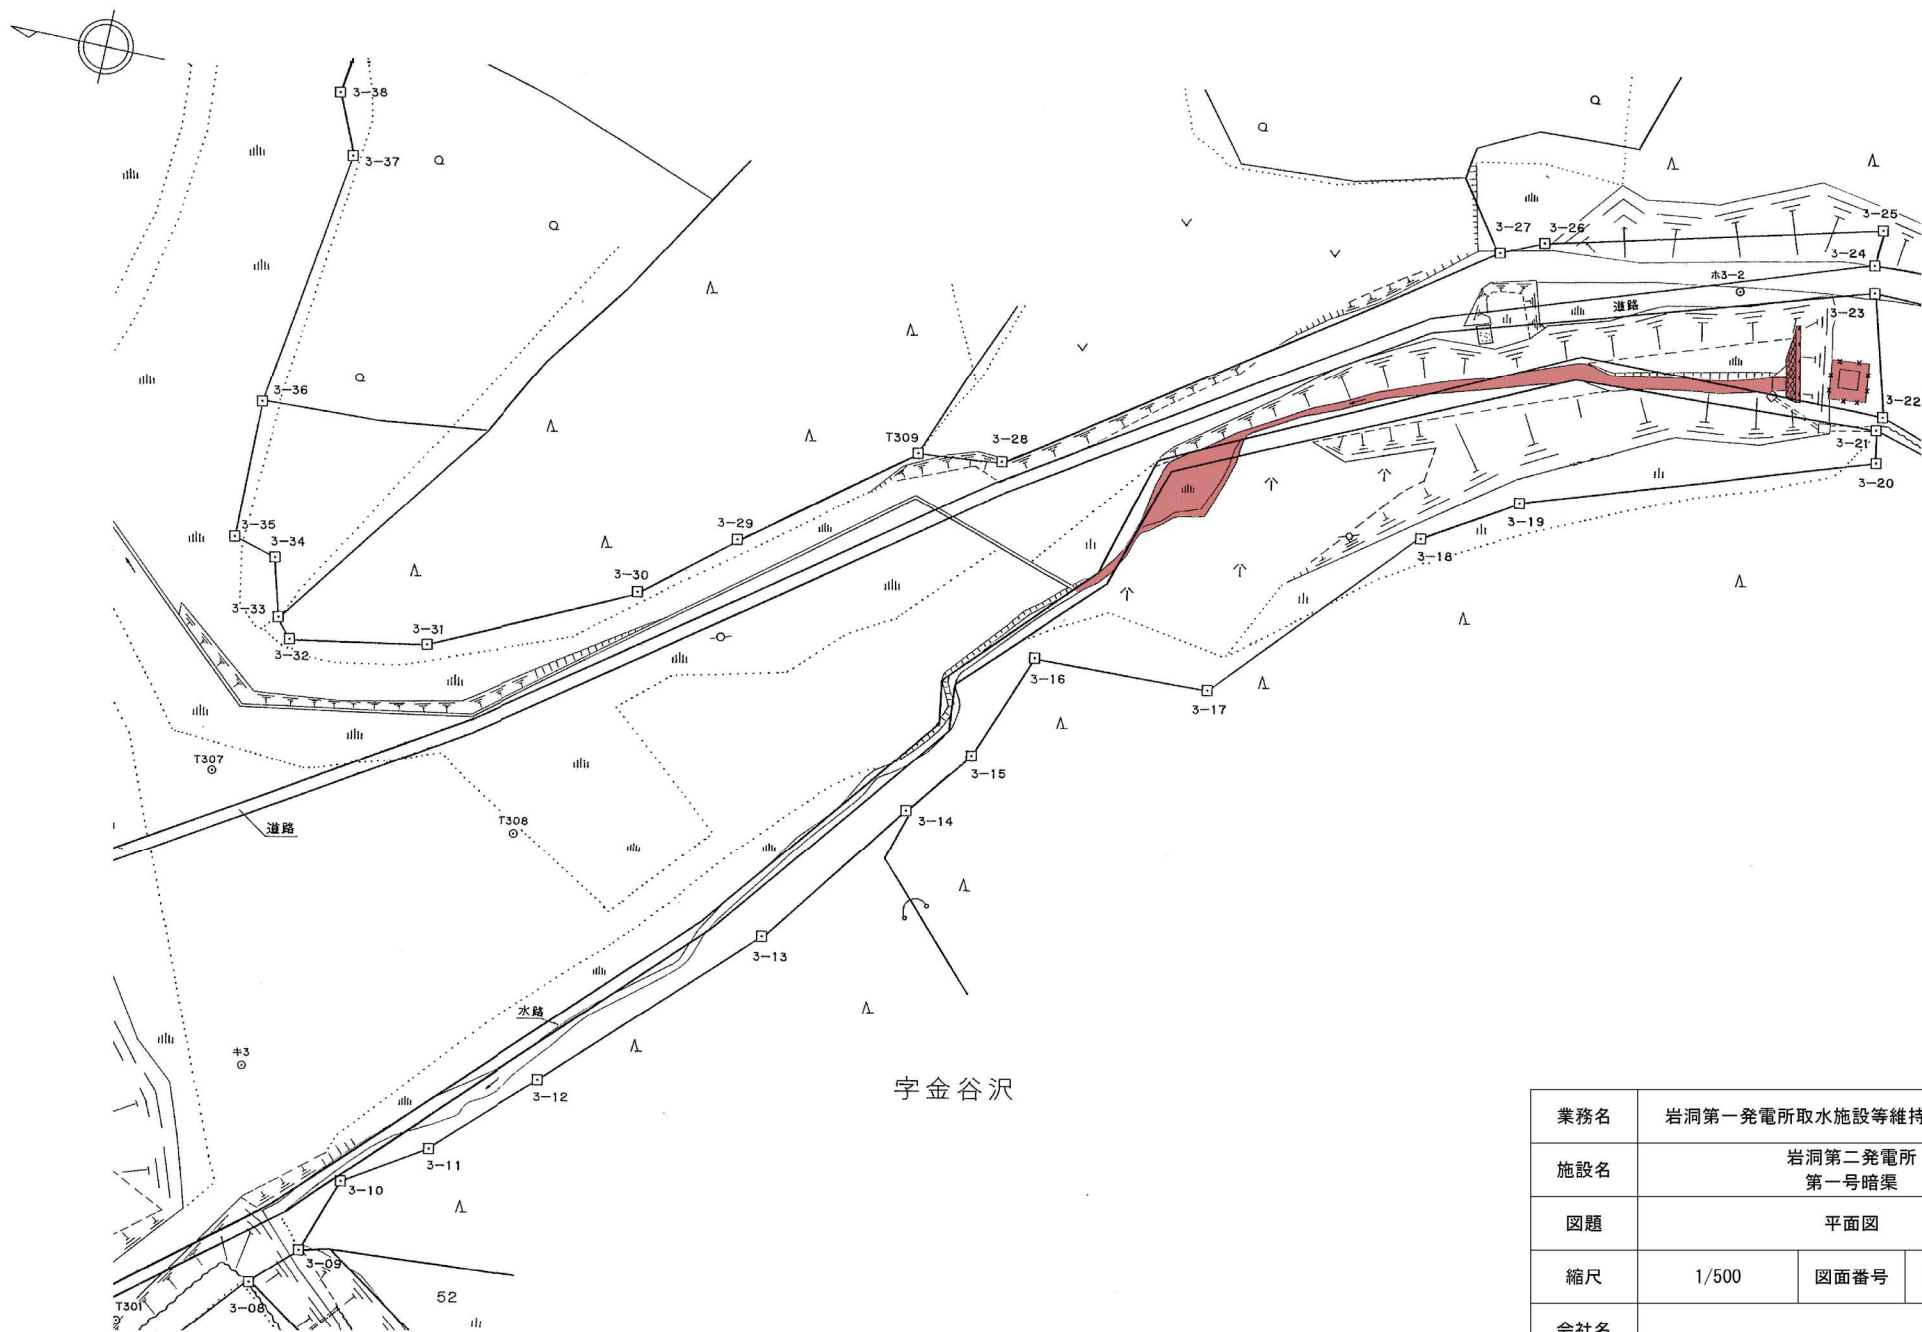

字金谷沢

業務名	岩洞第一発電所取水施設等維持管理業務委託		
施設名	岩洞第二発電所 第一号暗渠		
図題	平面図		
縮尺	1/500	図面番号	25 / 31
会社名			
事業者名	岩手県企業局		

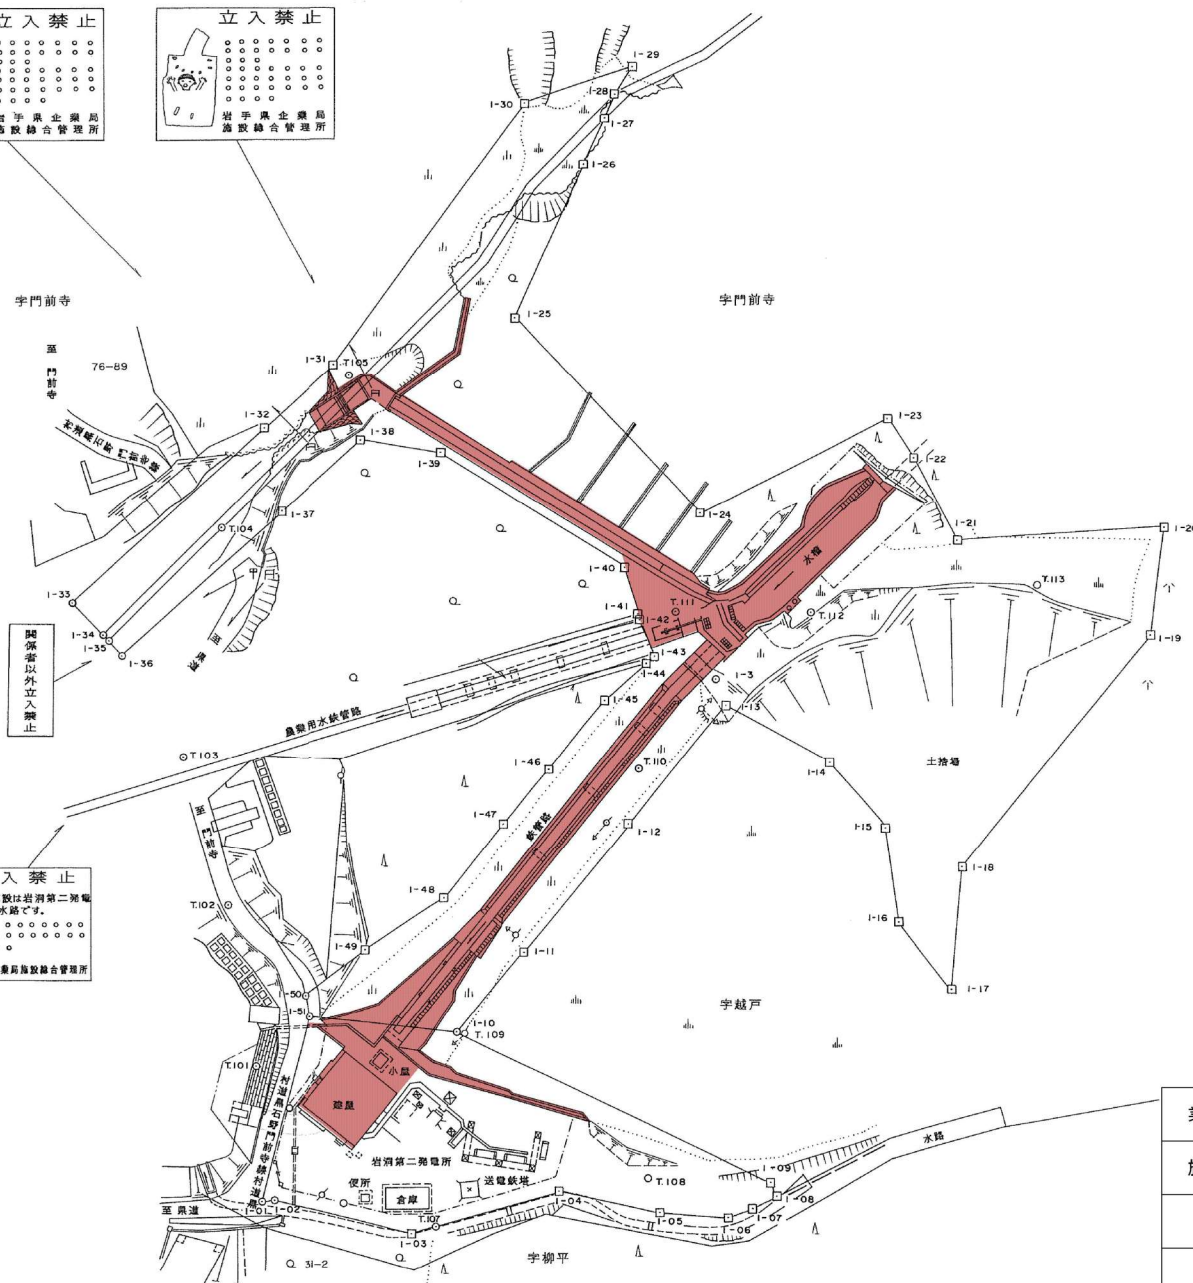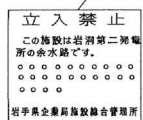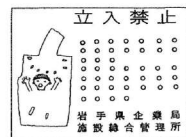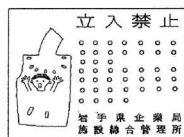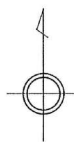

業務名	岩洞第一発電所取水施設等維持管理業務委託			
施設名	岩洞第二発電所・水圧鉄管路・余水路			
図題	平面図			
縮尺	1/1,200	図面番号	26	/ 31
会社名				
事業者名	岩手県企業局			

管理用道路 施工延長 L=1088.420m

高欄門扉
H=1.8, W=4.0m
フェンス
H=1.8, L=6.0m

岩洞第二発電所調圧水槽管理用道路入口

側溝（蓋なし）

集水樹（蓋なし）

放流工 A

側溝（蓋有）

集水樹（蓋なし）

放流工 B

側溝（蓋有）

側溝（蓋なし）


側溝（蓋なし）

排水路工 L=1085.2m
No. 24 L=479.1m
No. 54+7.0 L=606.1m

業務名	岩洞第一発電所取水施設等維持管理業務委託		
施設名	岩洞第二発電所調圧水槽管理用道路 (1/3)		
図題	平面図		
縮 尺	1:500	図面番号	27 / 31
会 社 名			
事業者名	岩手県企業局		

管理用道路平面図 (2/3)

管理用道路 施工延長 L=1088.420m

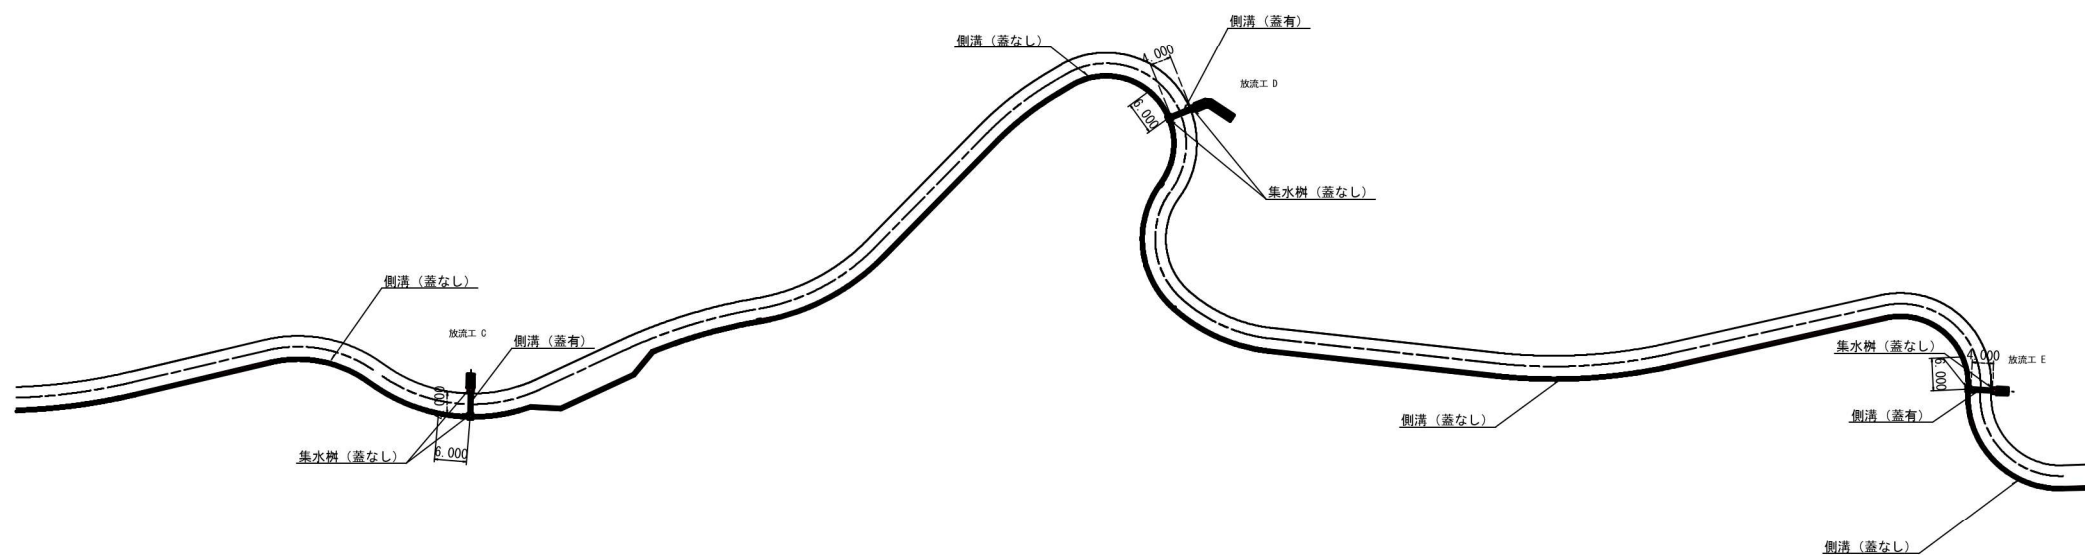


排水路工 L=1085.2m
No. 0-1 0-8m 24 L=473.1m
No. 24-30 24m 0.0 L=408.1m

業務名	岩洞第一発電所取水施設等維持管理業務委託		
施設名	岩洞第二発電所副注水槽管理用道路 (2/3)		
図題	平面図		
縮尺	1:500	図面番号	28 / 31
会社名			
事業者名	岩手県企業局		

管理用道路平面図(3/3)

管理用道路 施工延長 L=1088.420m

施工终点
No. 54+8.420

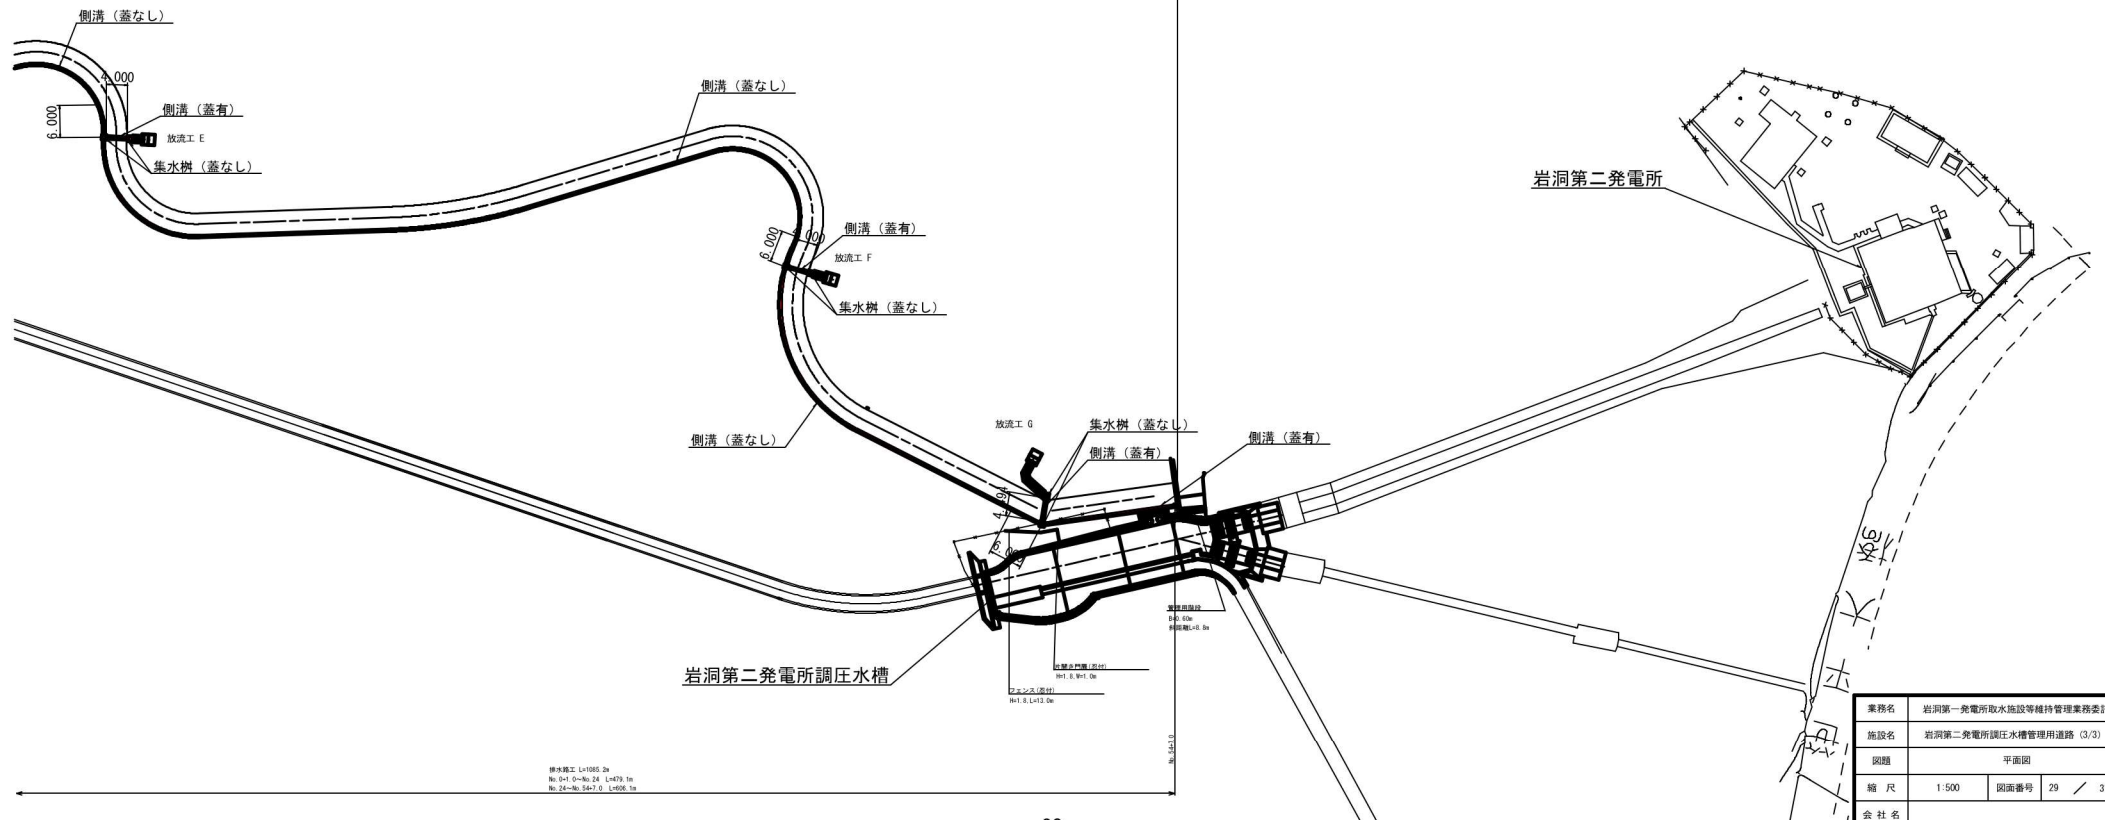


排水路工 L=1085.2m
No. 0+1.0~No. 24 L=479.1m
No. 24~No. 54+7.0 L=606.1m

-30-

業務名	岩洞第一発電所取水施設等維持管理業務委託			
施設名	岩洞第二発電所調圧水槽管理用道路 (3/3)			
図題	平面図			
縮 尺	1:500	図面番号	29	31
会 社 名				
事業者名	岩手県企業局			

[illegible]

B	A	
警報板 NO.	ダムからの距離 (km)	設置場所
1	0.7	藪川亀橋
2	2.2	# 元木
3	3.4	# 芳平
4	5.5	# 橋場
5	7.4	# 逆川
6	8.5	# 田屋
7	10.7	# 川場
8	12.2	# #

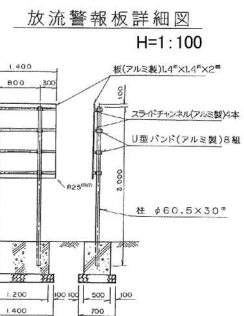

業務名	岩洞第一発電所取水施設等維持管理業務委託		
施設名	岩洞堰堤放流警報装置・放流警報板		
図題	位置図		
縮尺	1/30, 000	図面番号	30 / 31
会社名			
事業者名	岩手県企業局		

