

# 吉里吉里漁港平面図

縮尺 1:2,000

立木伐採

水中調査業務

避難路除草  
A=450m<sup>2</sup>

その他、業務委託期間内に、応急復旧等、漁港維持管理上必要と認められた作業は  
監督員が別途指示するものとする。

実施

岩手県沿岸広域振興局	
吉里吉里漁港	釜石市両石町地内ほか
全6枚/中其1	吉里吉里漁港平面図
令和8年度	
釜石管内漁港単独維持修繕業務委託	
縮尺	図示

# 大槌漁港平面図

浄化槽設備補修工 N=1式

境界杭設置 N=20論班

遊艇格除車 A=300円


その他、業務委託期間内に、応急復旧等、漁港維持管理上必要と認められた作業は監督員が別途指示するものとする。

実施

岩手県沿岸広域振興局	
大槌漁港	釜石市岡石町地内ほか
全6枚/中其2	大槌漁港平面図
令和8年度	
釜石管内漁港関係維持修繕業務委託	
縮尺	図示

# 箱崎漁港平面図

縮尺 1:1,000

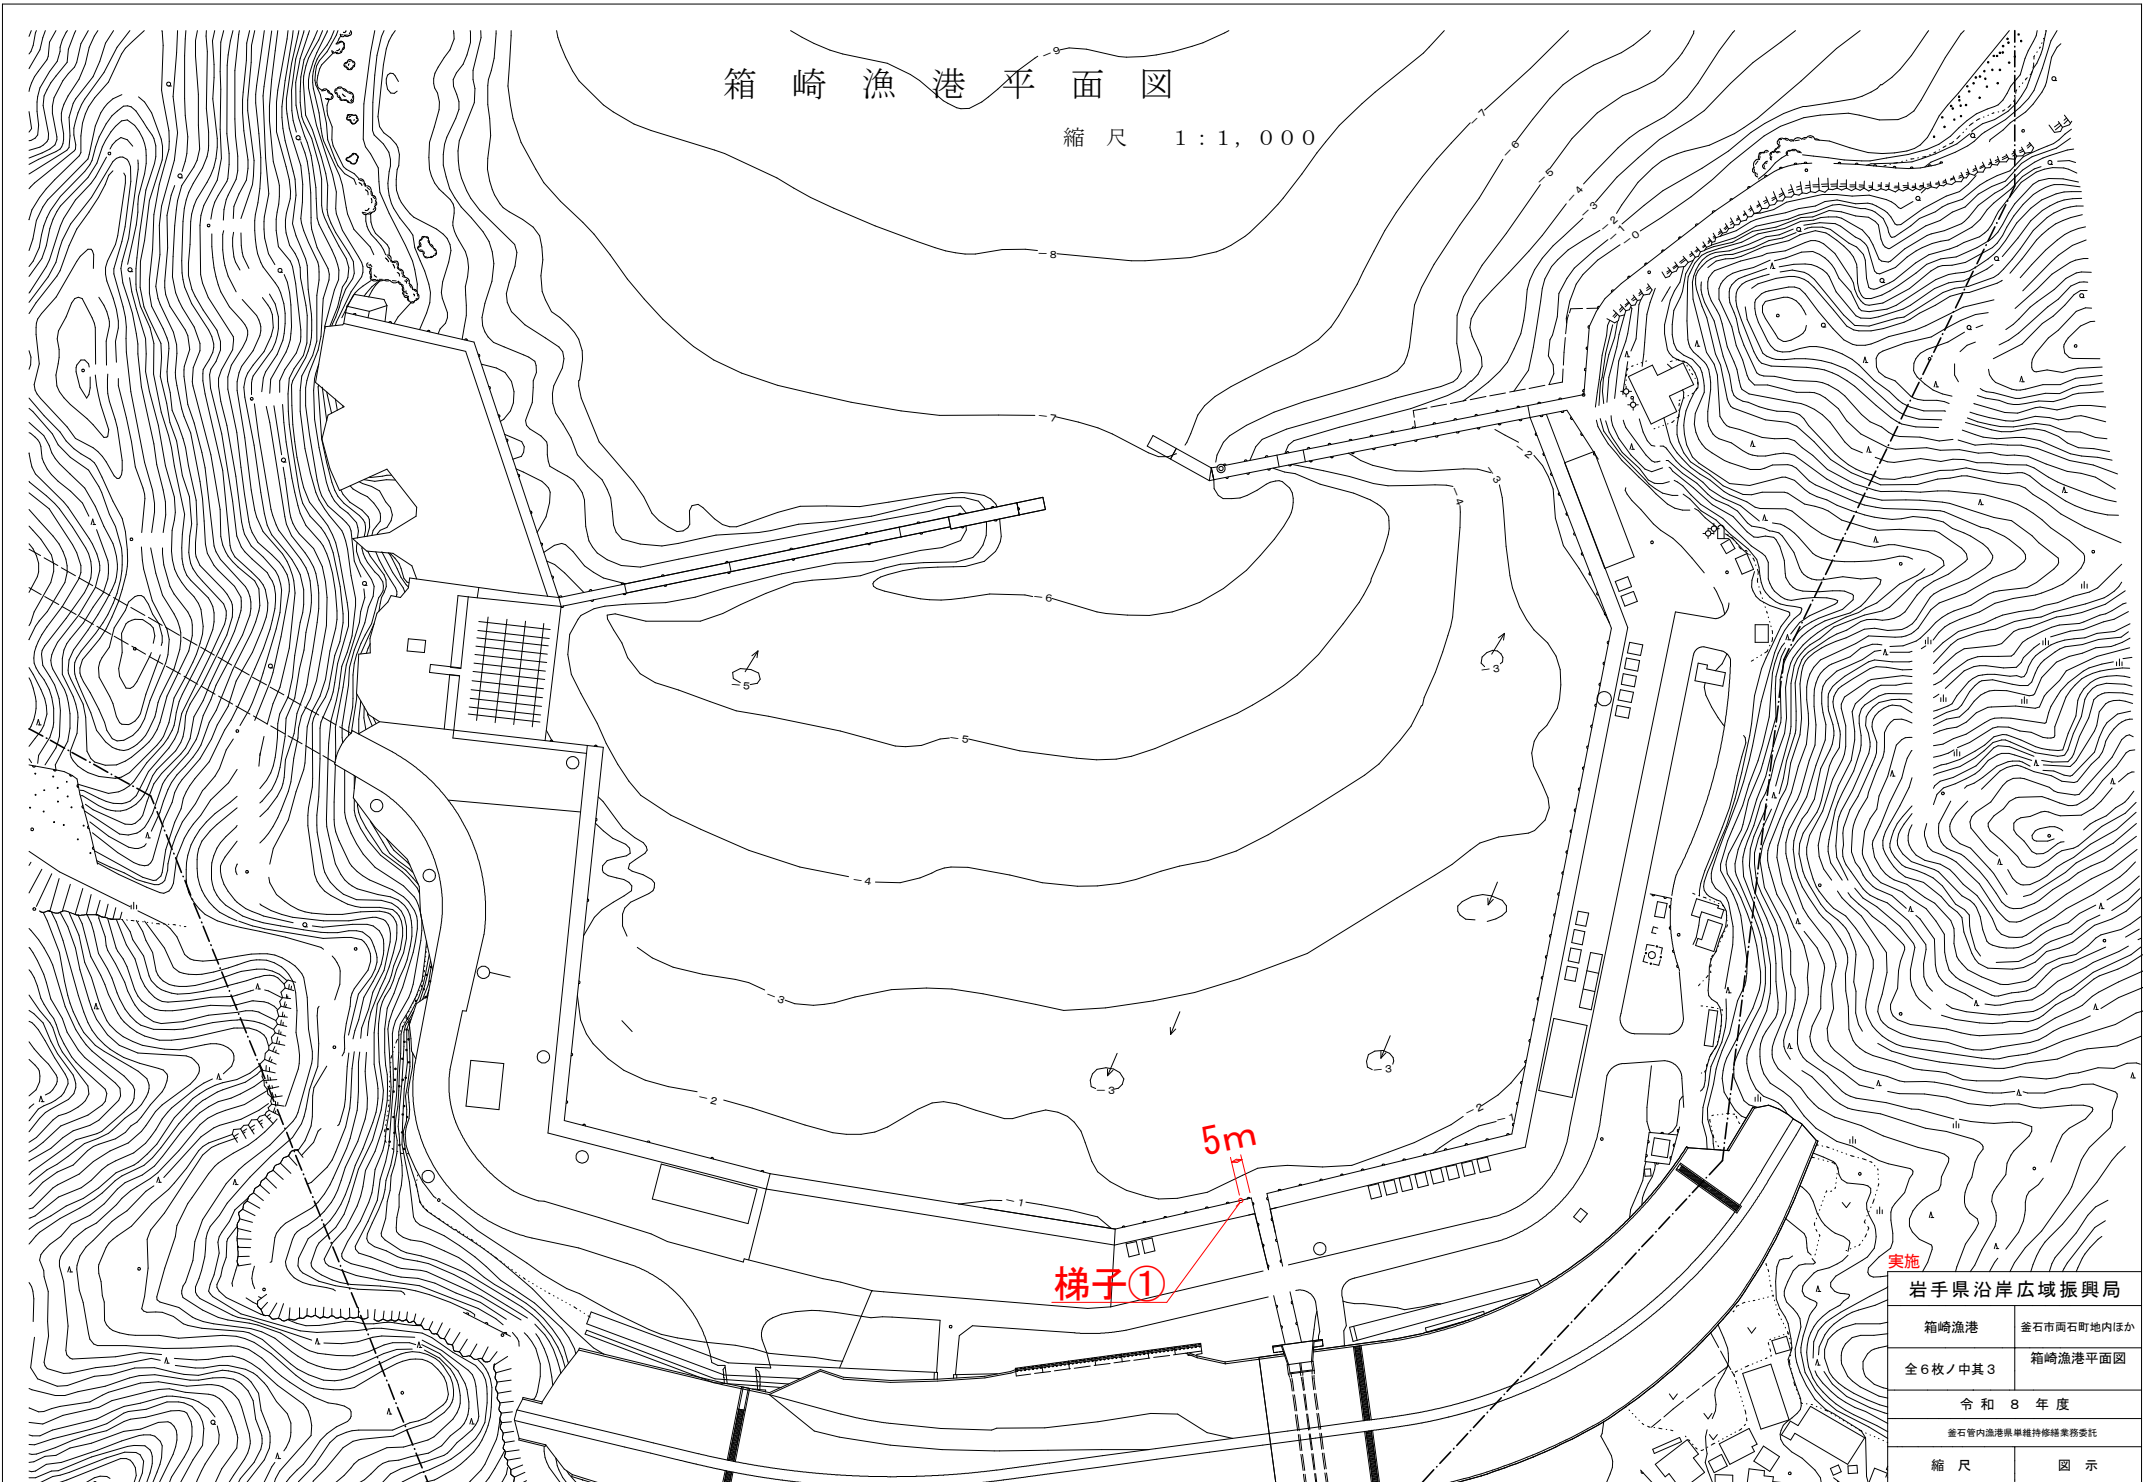

実施

岩手県沿岸広域振興局

箱崎漁港 釜石市両石町地内ほか

全6枚/中其3 箱崎漁港平面図

令和8年度


釜石管内漁港県単種特修業務委託

縮尺 図示

# 標準断面図

S=1:150

## 梯子①

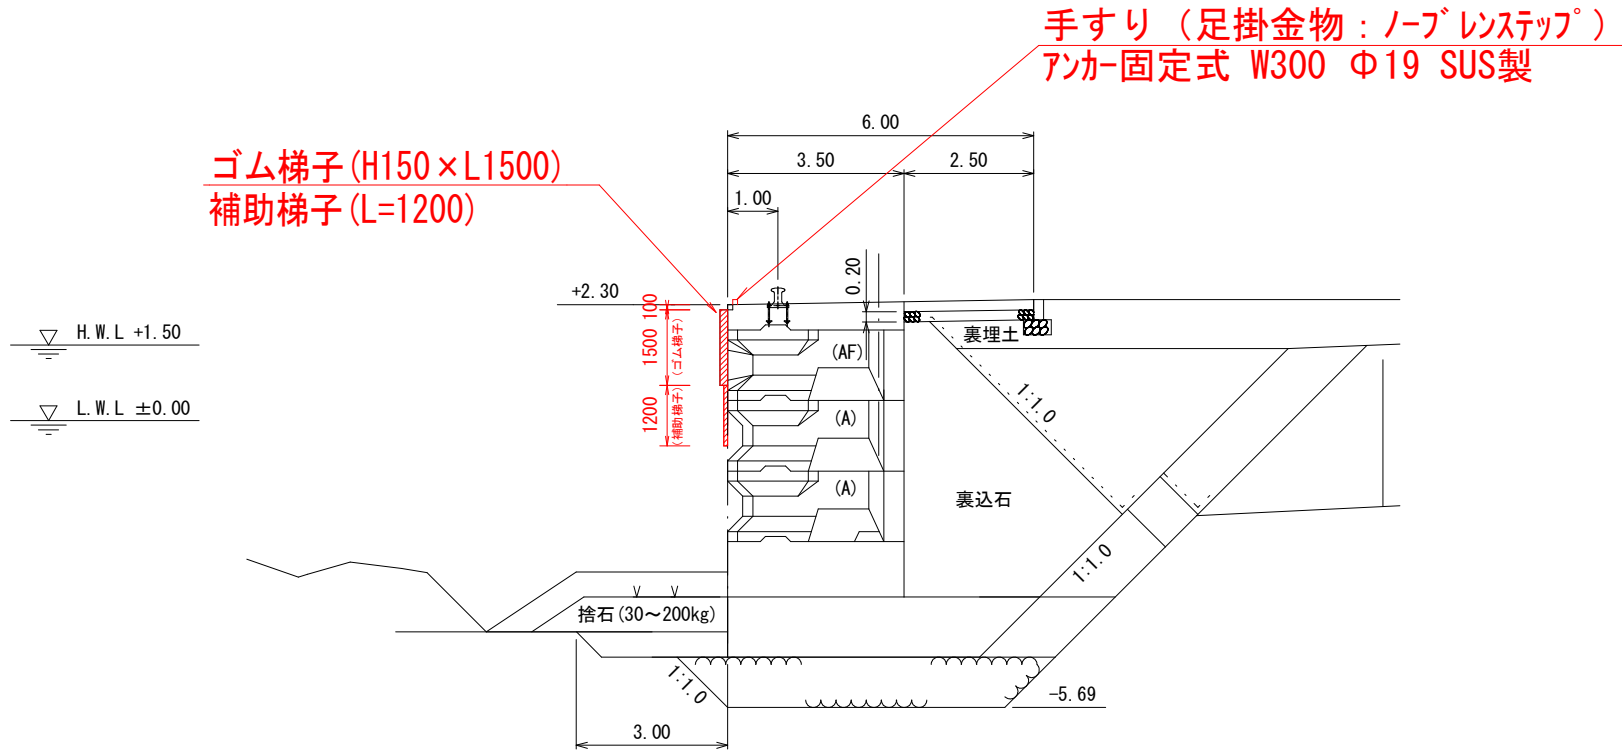

実施

岩手県沿岸広域振興局	
箱崎漁港	釜石市両石町地内ほか
全6枚ノ中其4	標準断面図 梯子①
令和8年度	
釜石管内漁港県単維持修繕業務委託	
縮尺	図示

# 白浜（鵜）漁港平面図

縮尺 1:1,000

その他、業務委託期間内に、応急復旧等、漁港維持管理上必要と認められた作業は、  
監督員が別途指示するものとする。

浚渫  
V=50m<sup>3</sup>

支障物撤去工（立木伐採）  
N=1式

実施

岩手県沿岸広域振興局


白浜（鵜）漁港 釜石市両石町地内ほか

全6枚/中其5 白浜（鵜）漁港平面図

令和8年度

釜石管内漁港単維持修繕業務委託

縮尺 図示

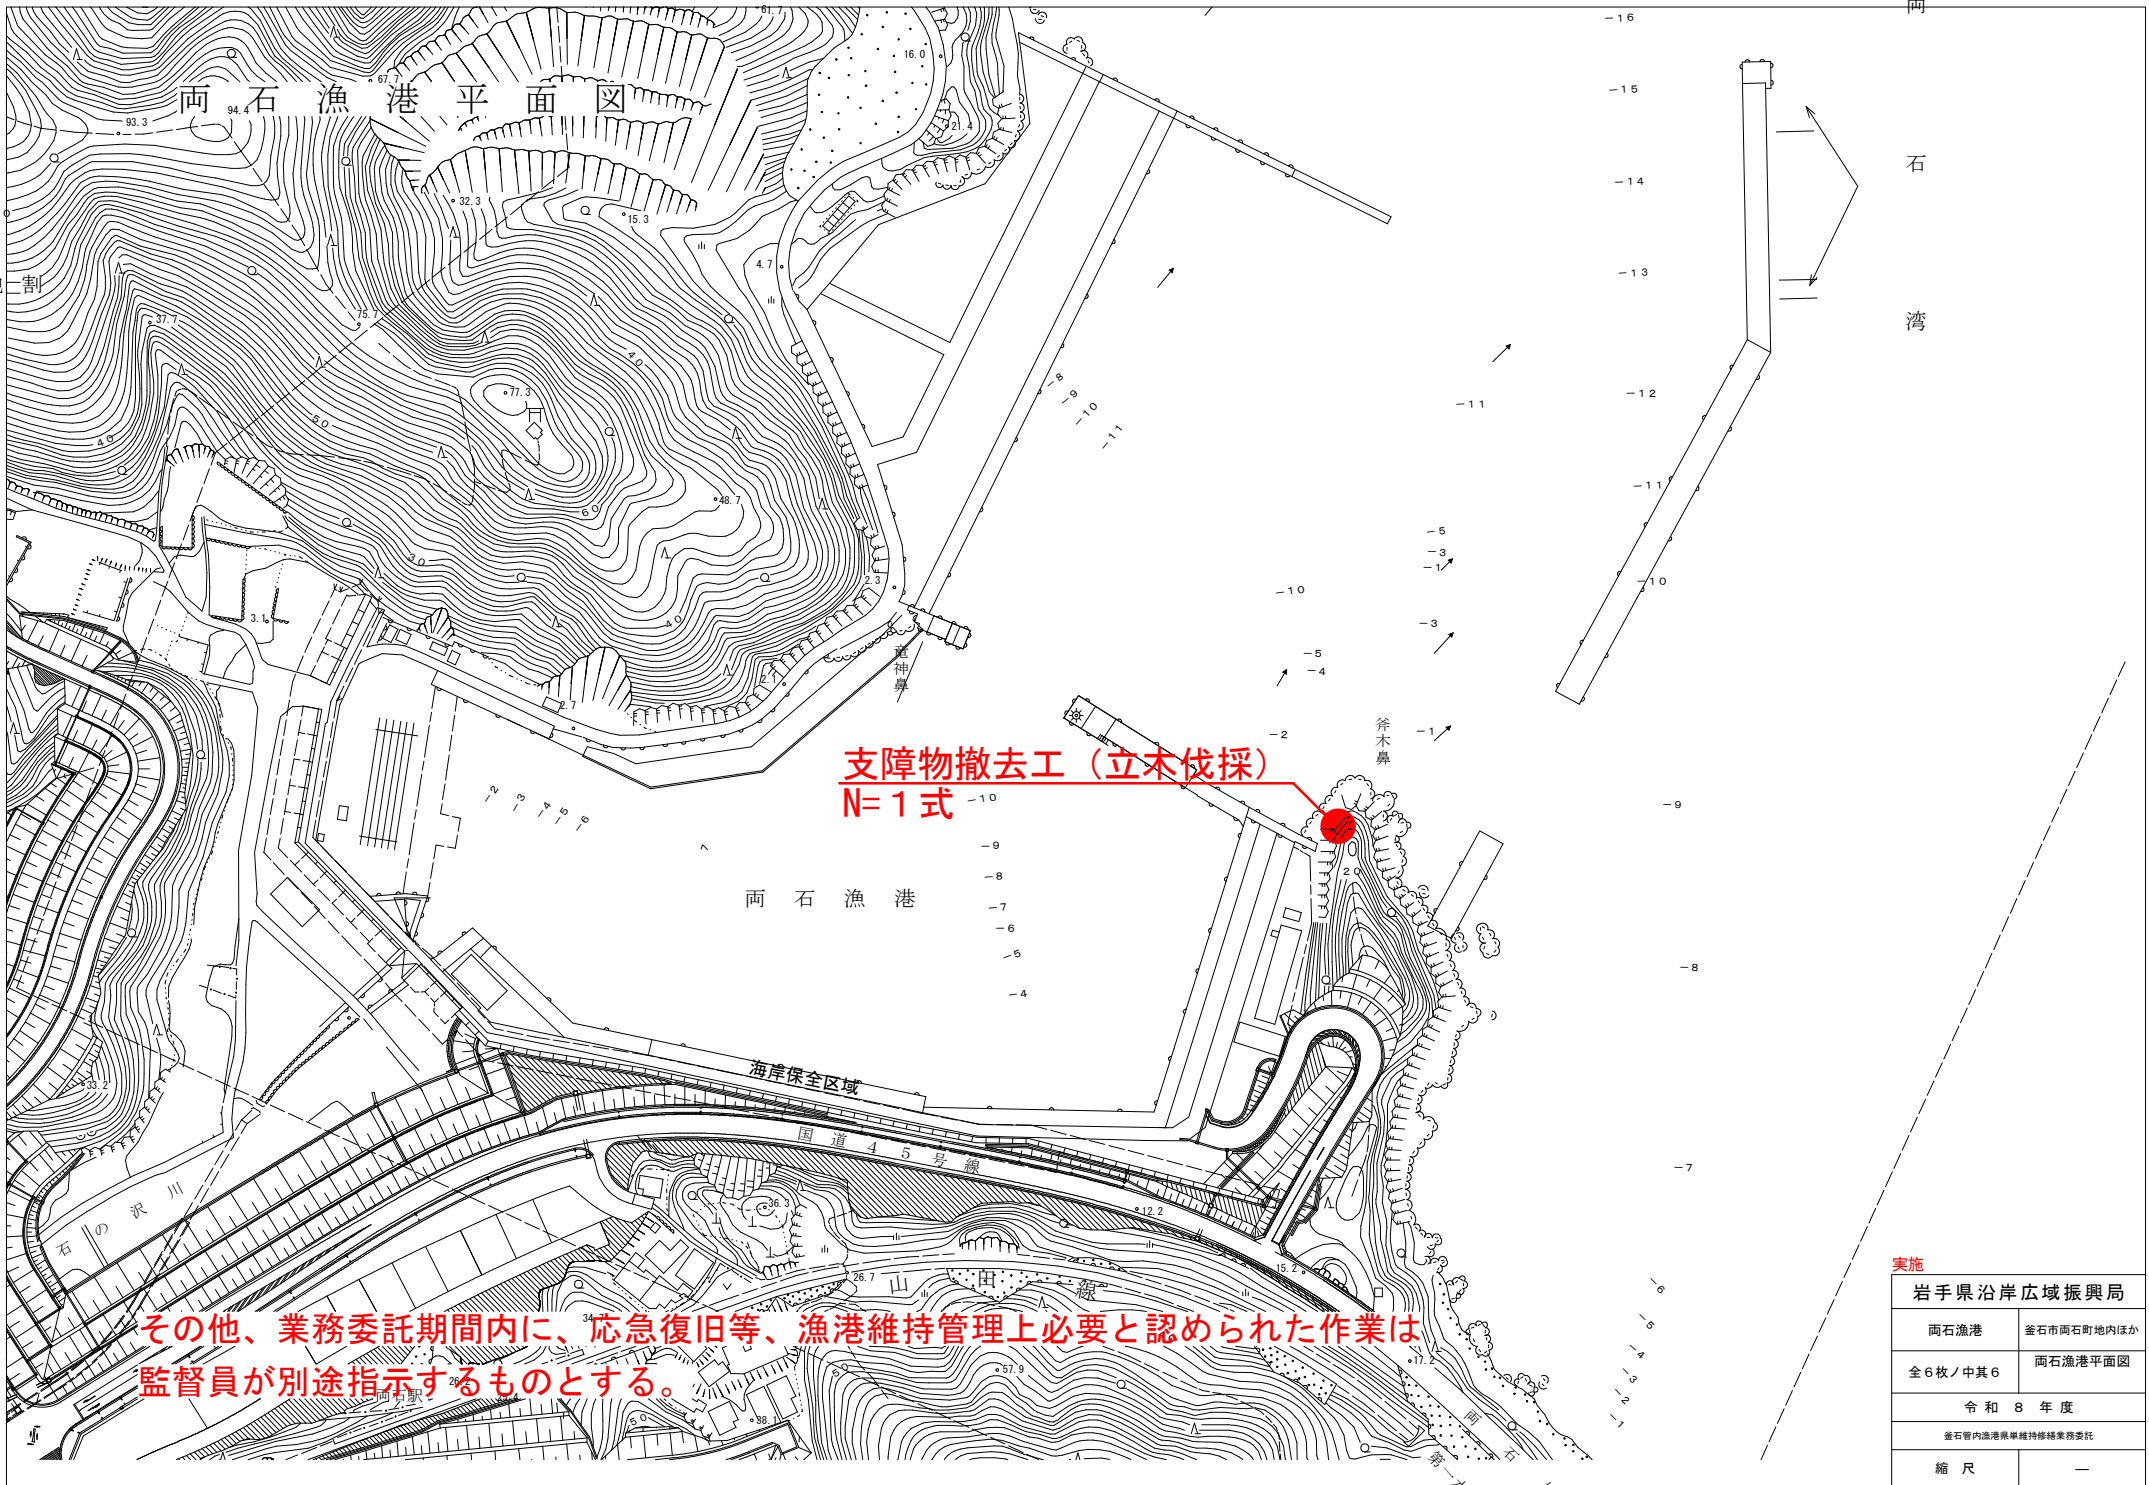

支障物撤去工 (立木伐採)  
N=1式

その他、業務委託期間内に、応急復旧等、漁港維持管理上必要と認められた作業は  
監督員が別途指示するものとする。

実施

岩手県沿岸広域振興局	
両石漁港	釜石市両石町地内ほか
全6枚/中其6	両石漁港平面図
令和8年度	
釜石管内漁港操縦維持修繕業務委託	
縮尺	—