


図 面 目 録

都南浄化センターほかダイオキシン類等測定業務委託

図面番号	図面名称	縮尺	図面番号	図面名称	縮尺
1	都南浄化センター一般平面図	NONE			
2	都南1号汚泥焼却炉 1F配置平面図	NONE			
3	都南1号汚泥焼却炉 2F配置平面図	NONE			
4	都南1号汚泥焼却炉 B1F配置平面図	NONE			
5	都南2号汚泥焼却炉 1F配置平面図	NONE			
6	都南2号汚泥焼却炉 2F配置平面図	NONE			
7	都南2号汚泥焼却炉 B1F配置平面図	NONE			
8	北上浄化センター一般平面図	NONE			
9	北上焼却棟 B1F,1F配置平面図	NONE			
10	北上焼却棟 2F,3F配置平面図	NONE			
11	北上焼却棟 6F,7F,8F配置平面図	NONE			

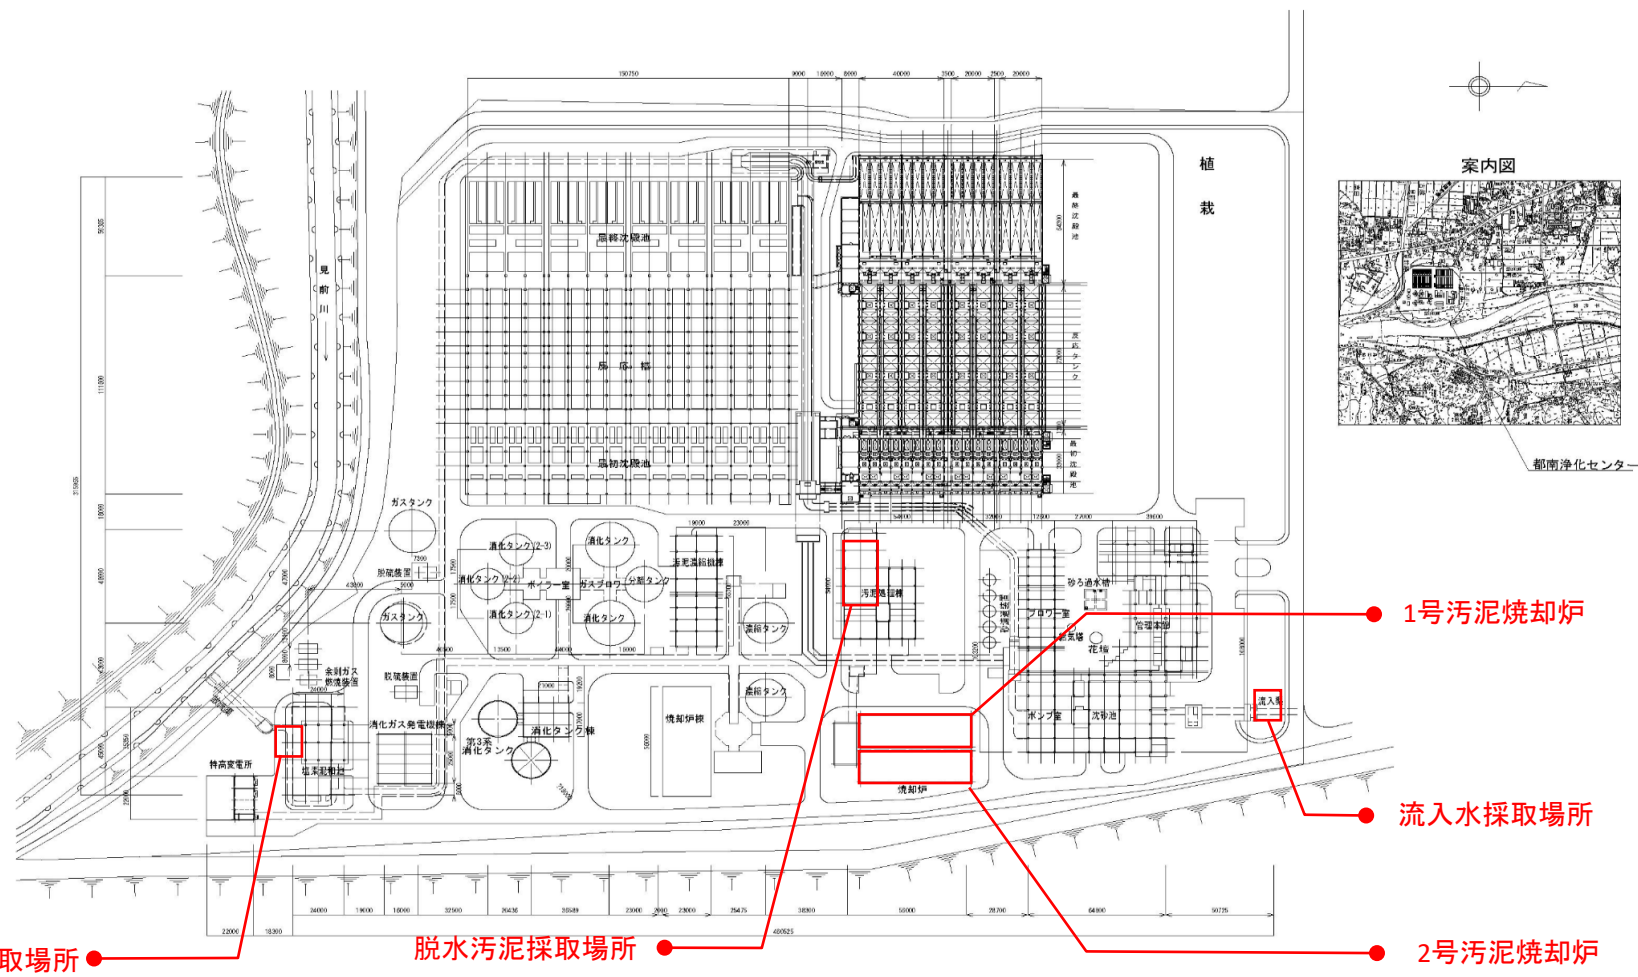

放流水採取場所 ●


脱水污泥採取場所 ●

1号污泥焼却炉 ●

流入水採取場所 ●

2号污泥焼却炉 ●


岩手県北上川上流流域下水道事務所	
都南浄化センターほかダイオキシン類等測定業務委託	
全11枚中の1	都南浄化センター一般平面図
令和8年度	縮尺: NONE

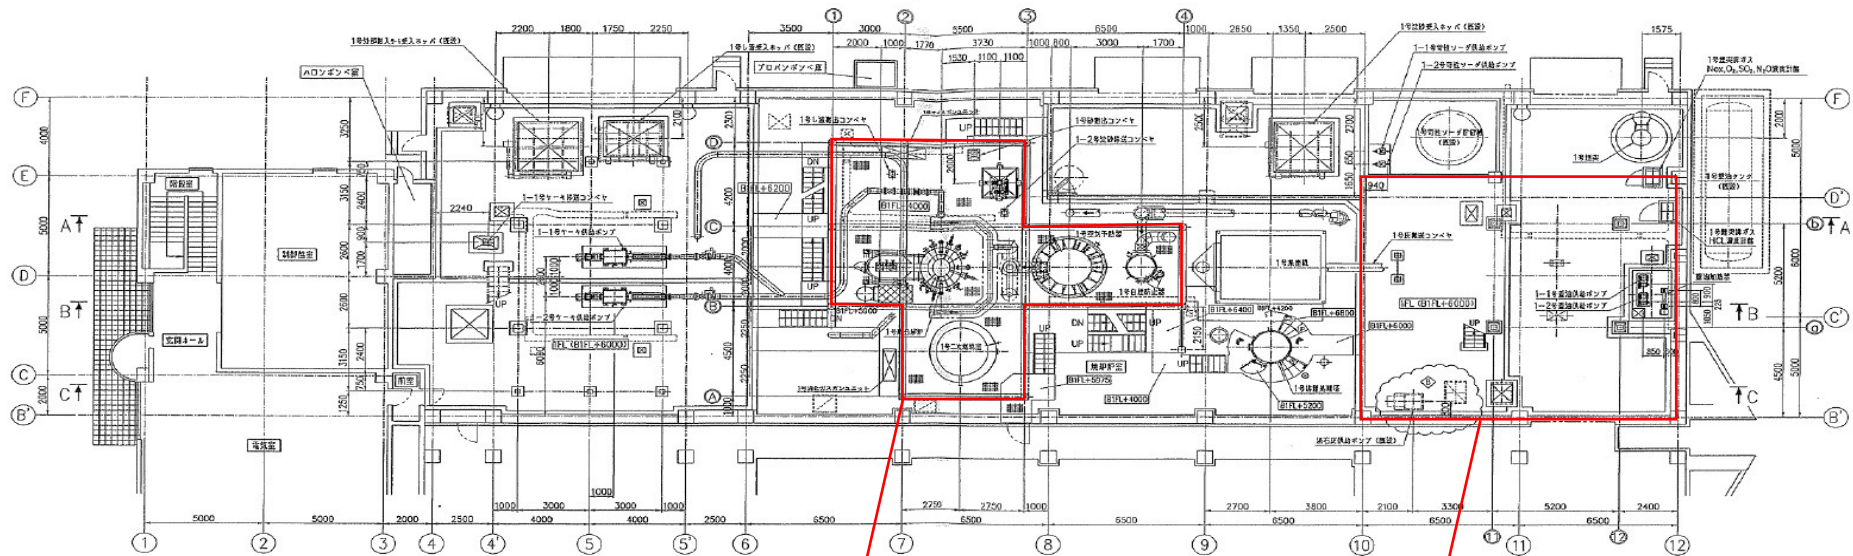

清掃作業時 ●

ばいじん積出作業場 ●

岩手県北上川上流流域下水道事務所	
都南浄化センターほかダイオキシン類等測定業務委託	
全11枚中の2 令和8年度	都南1号污泥焼却炉 1F配置平面図 縮尺: NONE

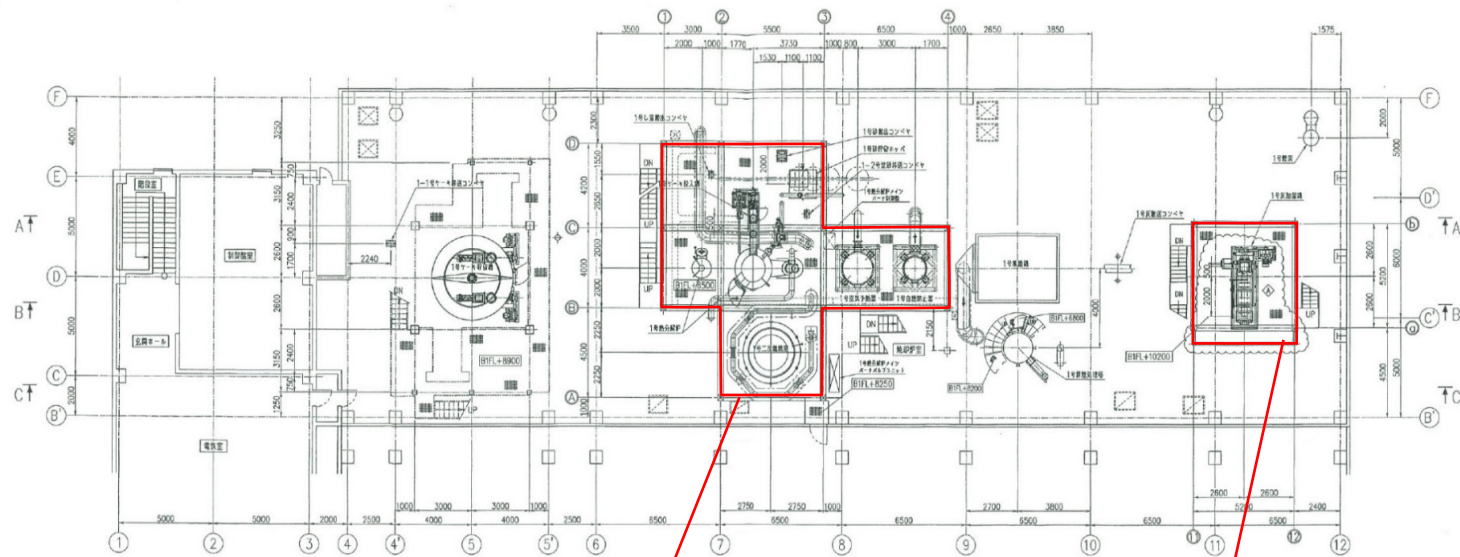


熱分解炉周囲

ばいじん積出作業操作時

焼却炉架台 (B1FL+8500梁天)
 灰かき架台 (B1FL+10200梁天)
 ケー貯留槽架台 (B1FL+8900梁天)


岩手県北上川上流流域下水道事務所	
都南浄化センターほかダイオキシン類等測定業務委託	
全11枚中の3 令和8年度	都南1号污泥焼却炉 2F配置平面図 縮尺: NONE

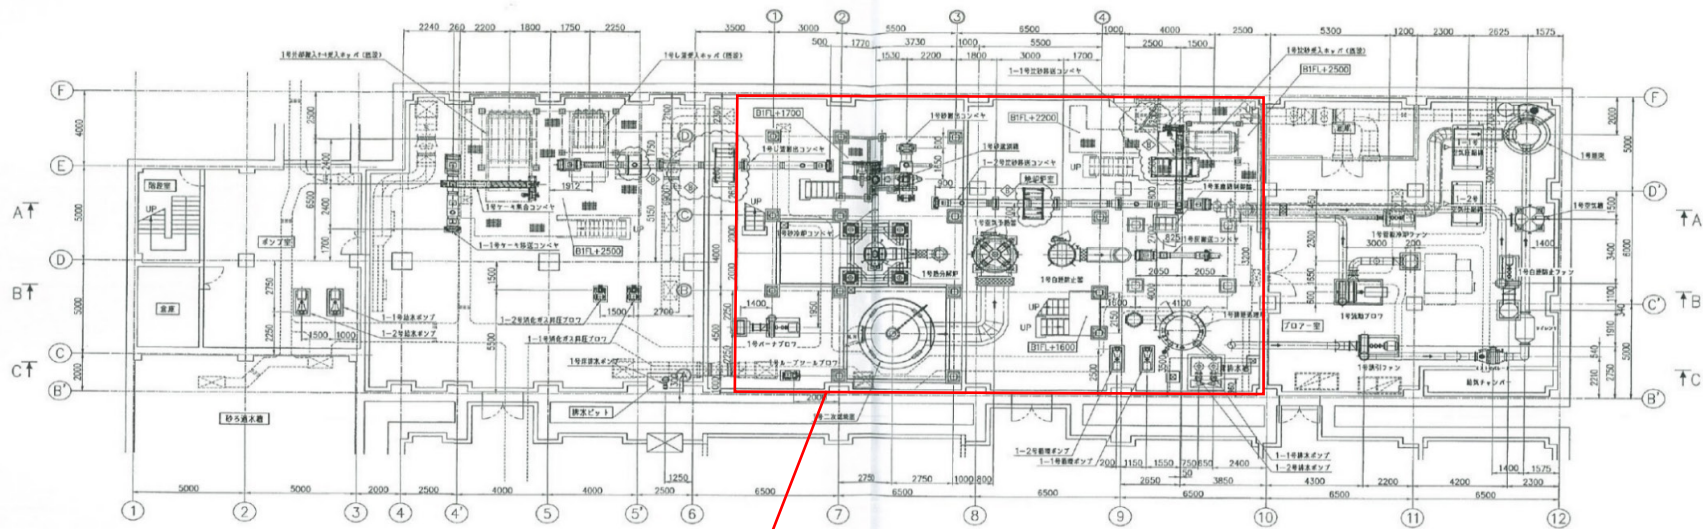

地下 (B1FL ± 0)

地下フロア作業場 ●


岩手県北上川上流流域下水道事務所	
都南浄化センターほかダイオキシン類等測定業務委託	
全11枚中の4 令和8年度	都南1号汚泥焼却炉 B1F配置平面図 縮尺: NONE

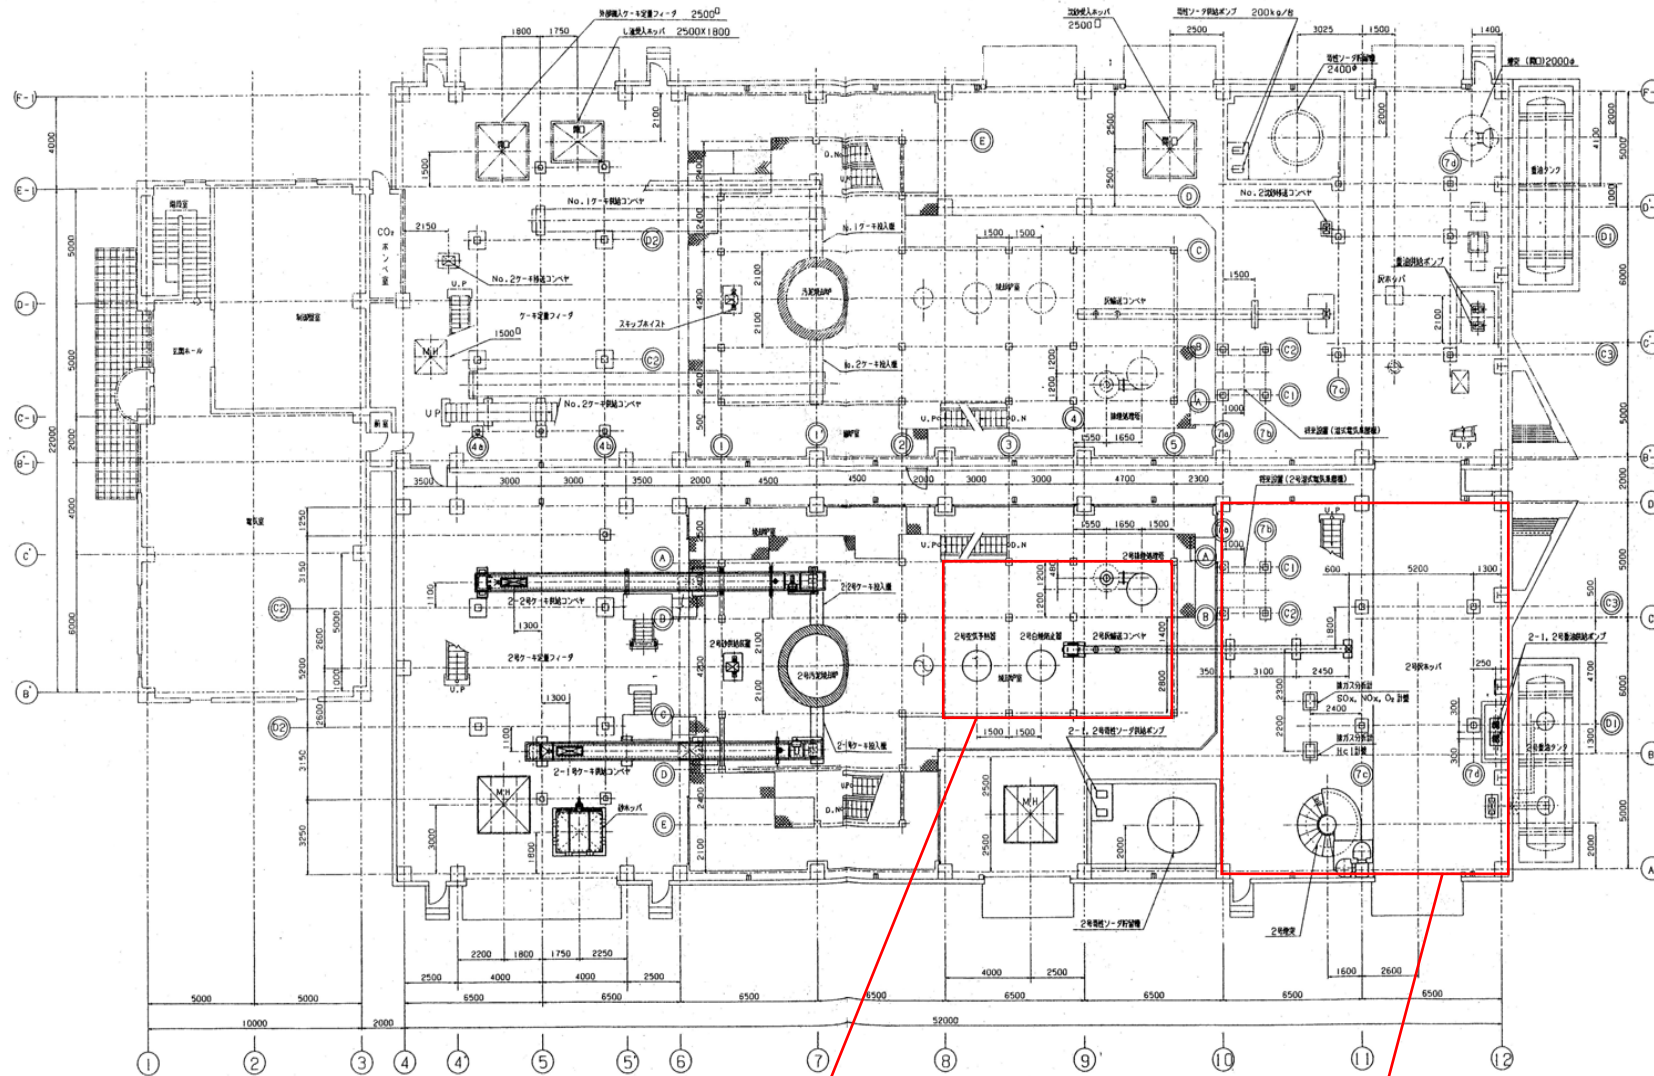

二重ダンパー ●

ばいじん積出作業場 ●


岩手県北上川上流流域下水道事務所	
都南浄化センターほかダイオキシン類等測定業務委託	
全11枚中の5	都南2号汚泥焼却炉 1F配置平面図
令和8年度	縮尺: NONE

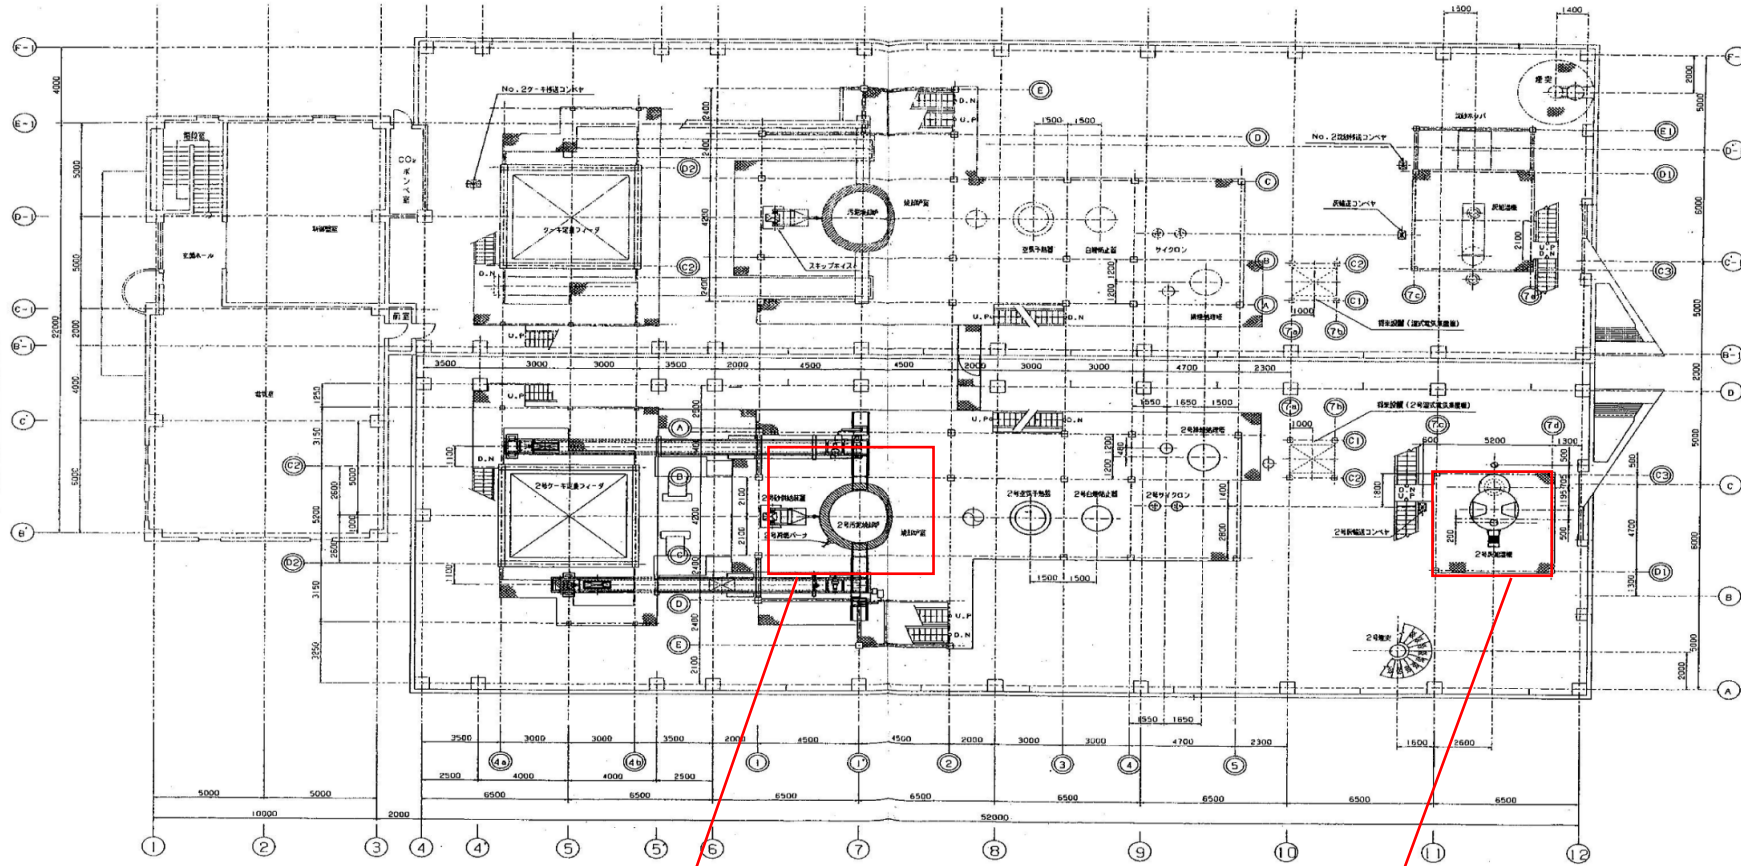

焼却炉周囲 ●


ばいじん積出作業操作時 ●

岩手県北上川上流流域下水道事務所	
都南浄化センターほかダイオキシン類等測定業務委託	
全11枚中の6	都南2号汚泥焼却炉 2F配置平面図
令和8年度	縮尺: NONE

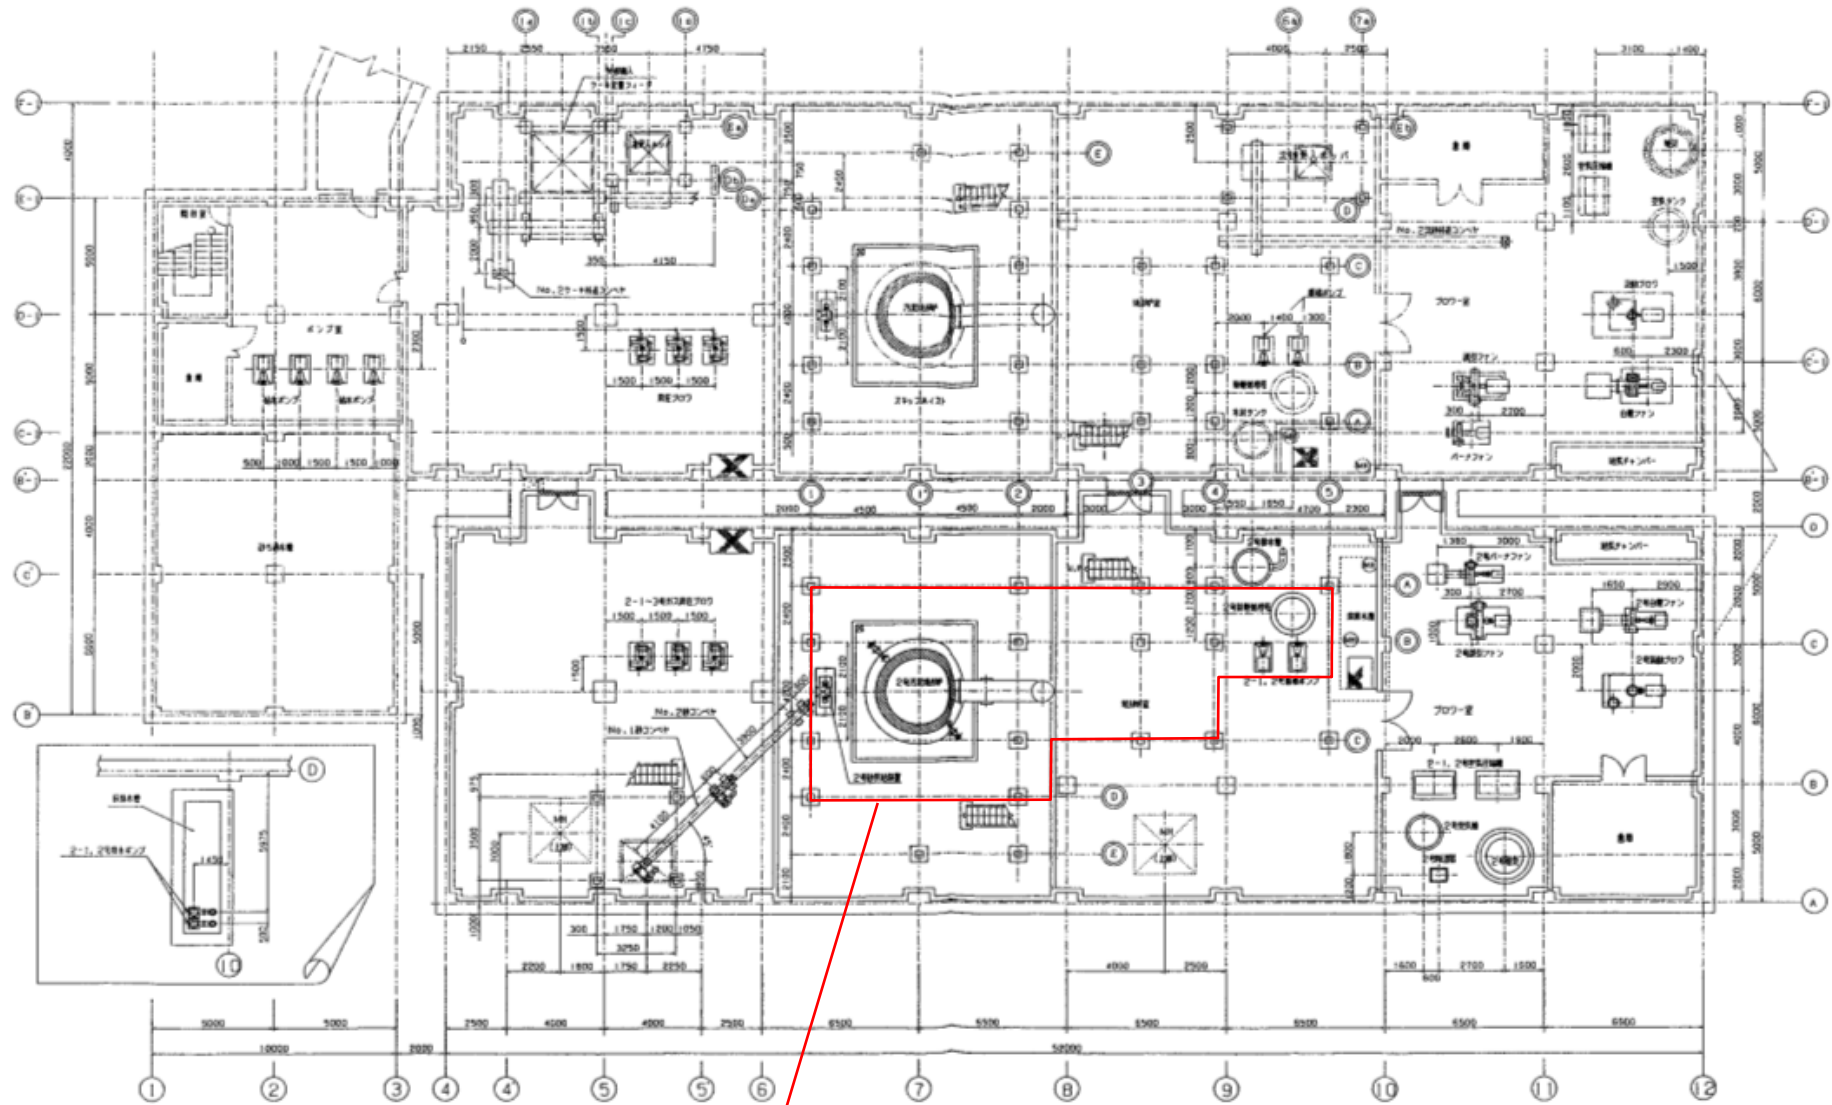


清掃作業時 ●


岩手県北上川上流流域下水道事務所	
都南浄化センターほかダイオキシン類等測定業務委託	
全11枚中の7	都南2号汚泥焼却炉 B1F配置平面図
令和8年度	縮尺: NONE

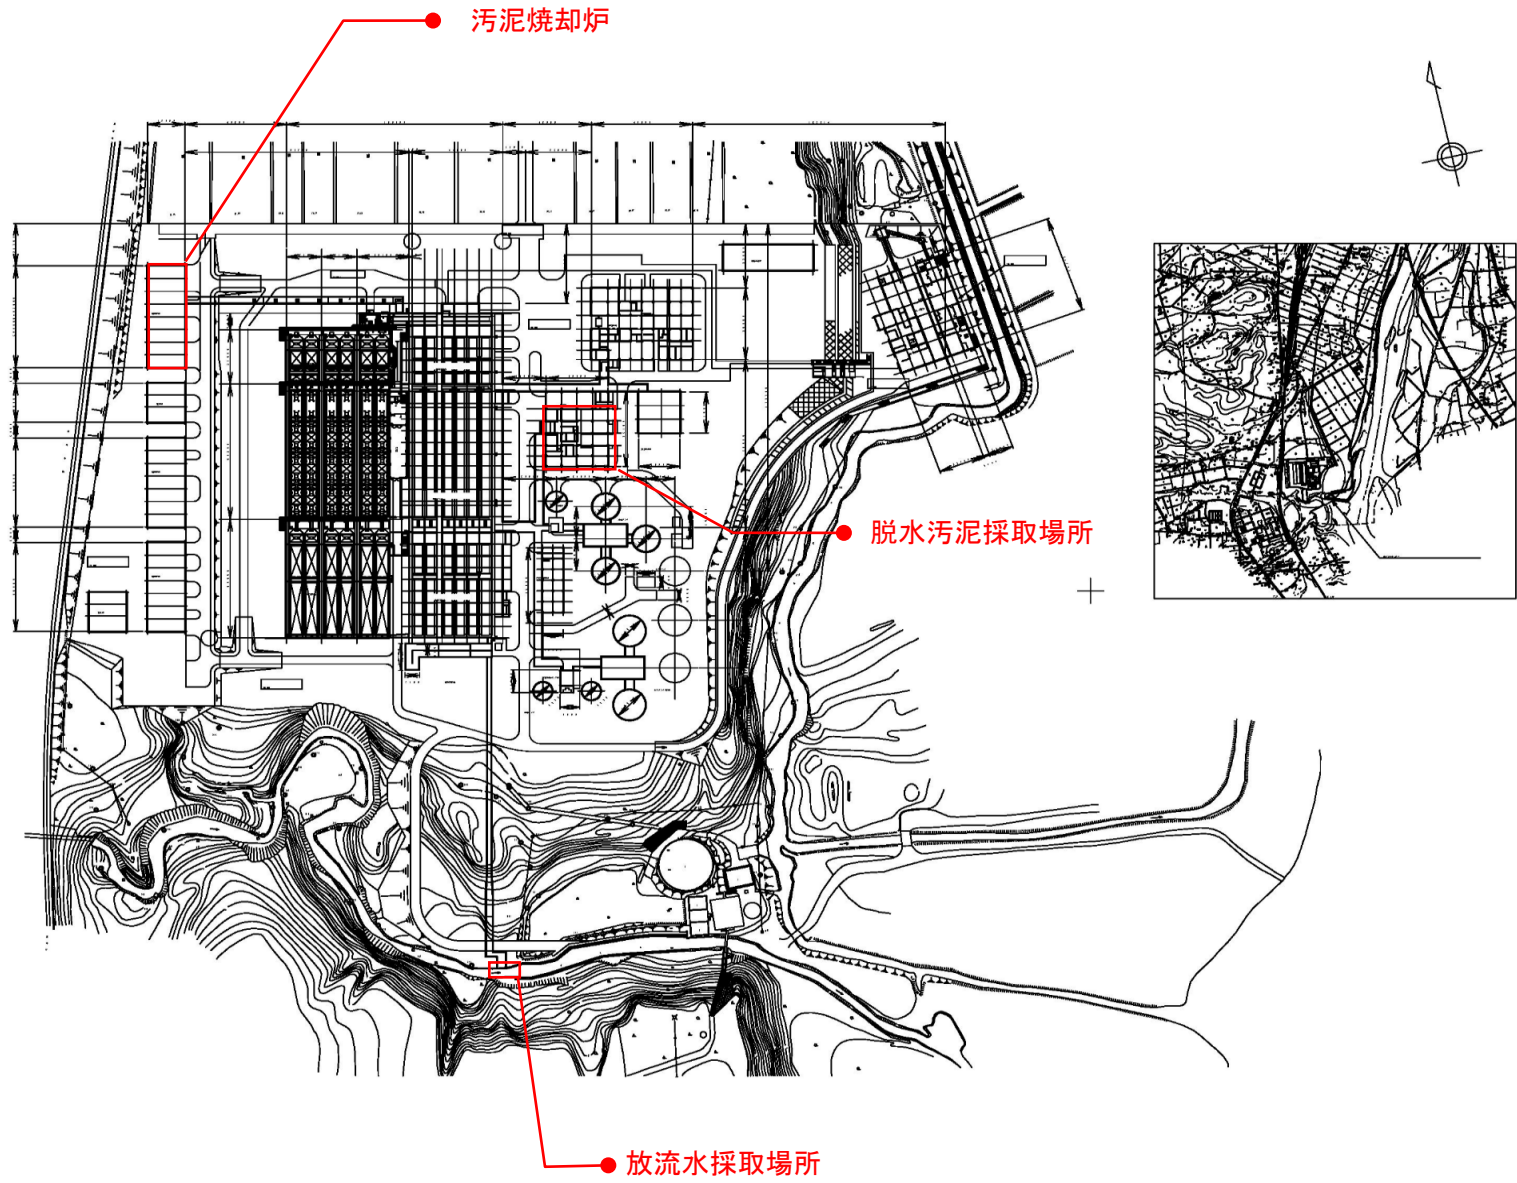




岩手県北上川上流流域下水道事務所	
都南浄化センターほかダイオキシン類等測定業務委託	
全11枚中の8	北上浄化センター一般平面図
令和8年度	縮尺: NONE

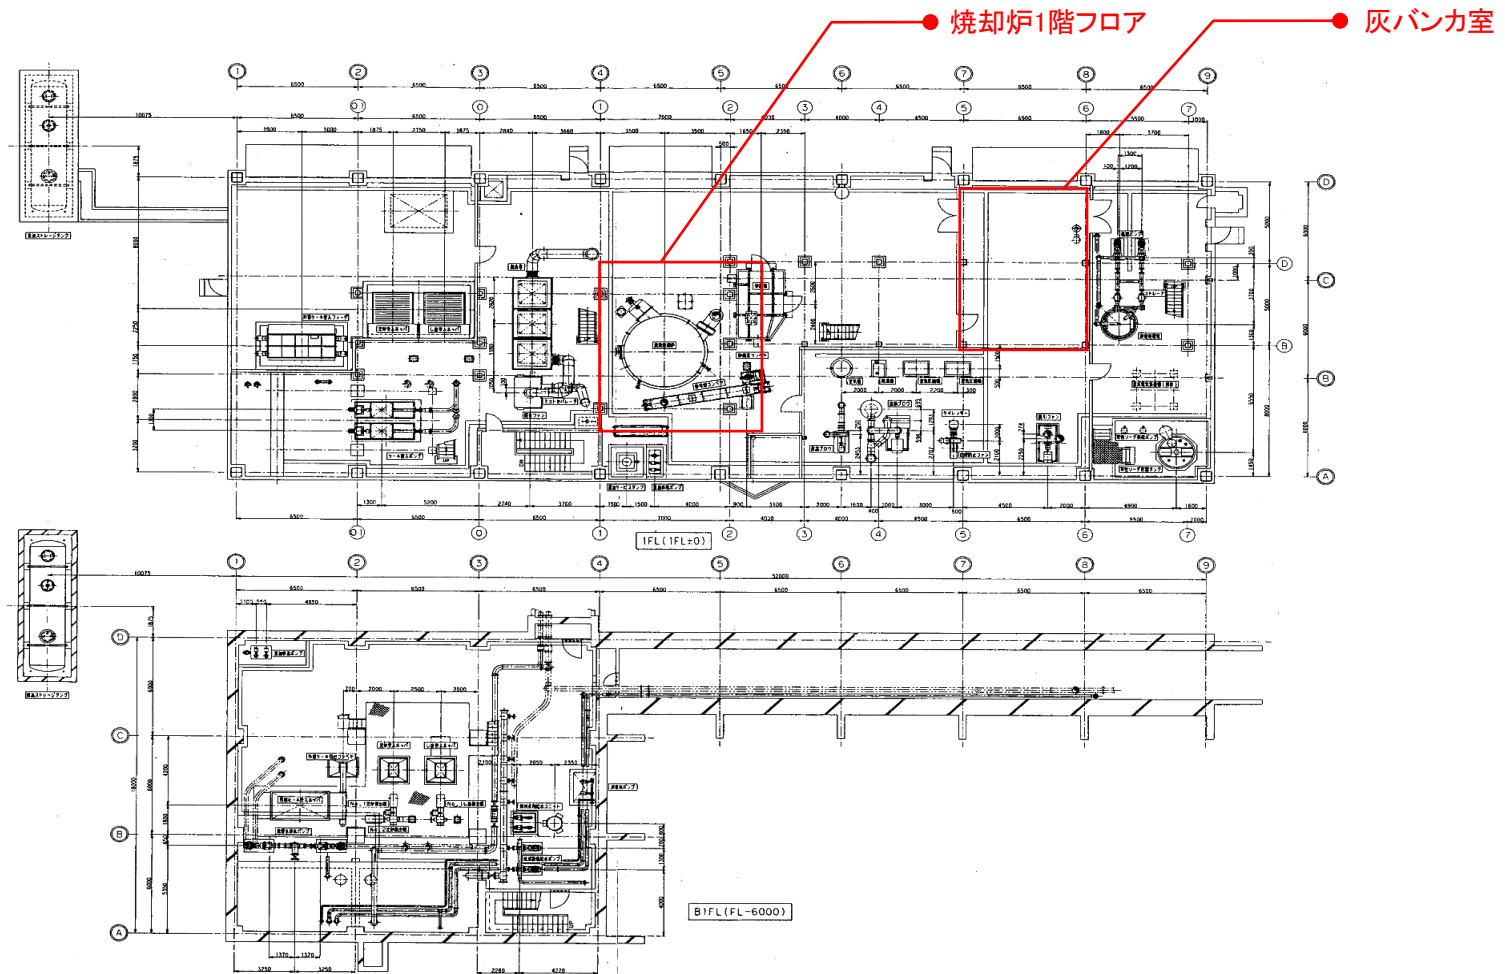

岩手県北上川上流流域下水道事務所	
都南浄化センターほかダイオキシン類等測定業務委託	
全11枚中の9	北上焼却棟 B1F,1F配置平面図
令和8年度	縮尺:NONE

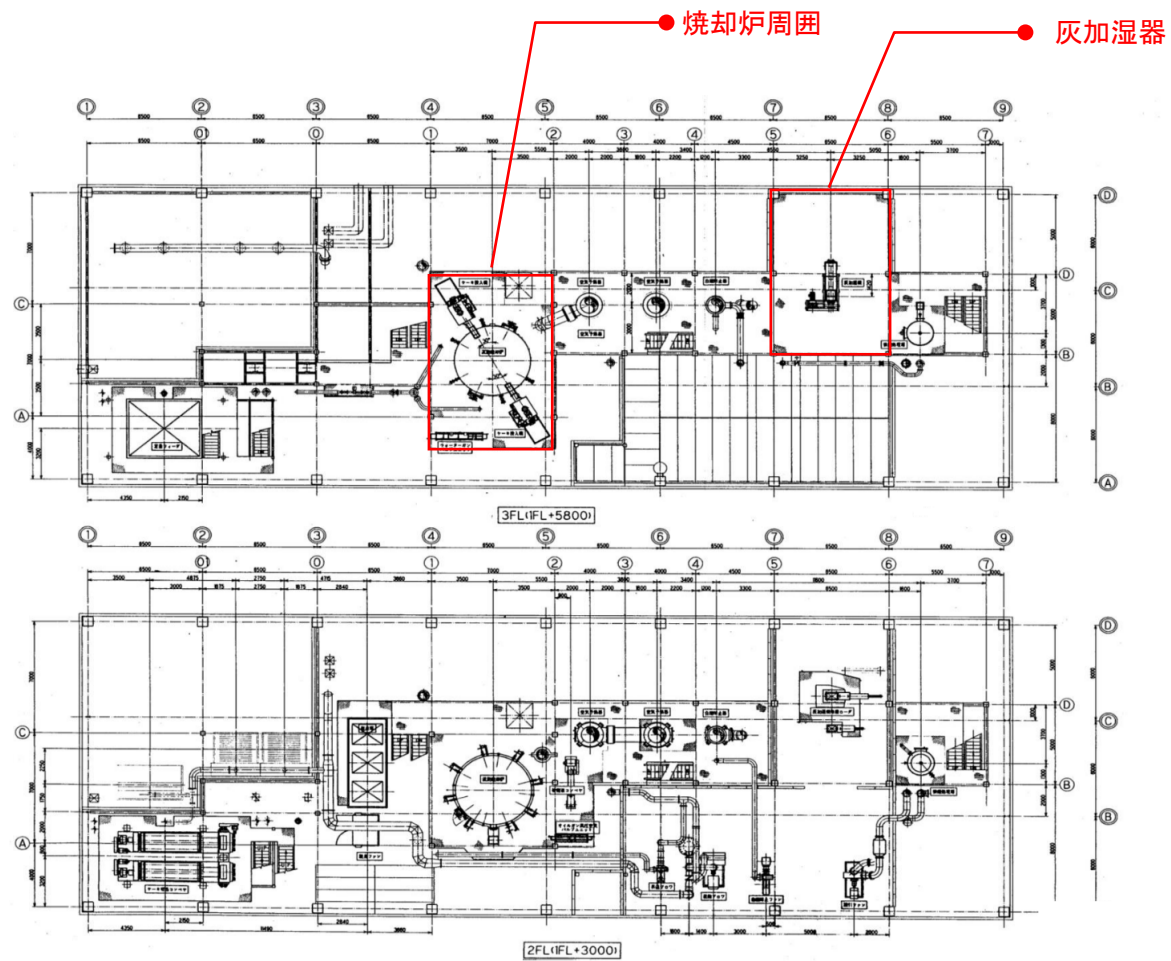

岩手県北上川上流流域下水道事務所	
都南浄化センターほかダイオキシン類等測定業務委託	
全11枚中の10	北上焼却棟 2F,3F配置平面図
令和8年度	縮尺: NONE

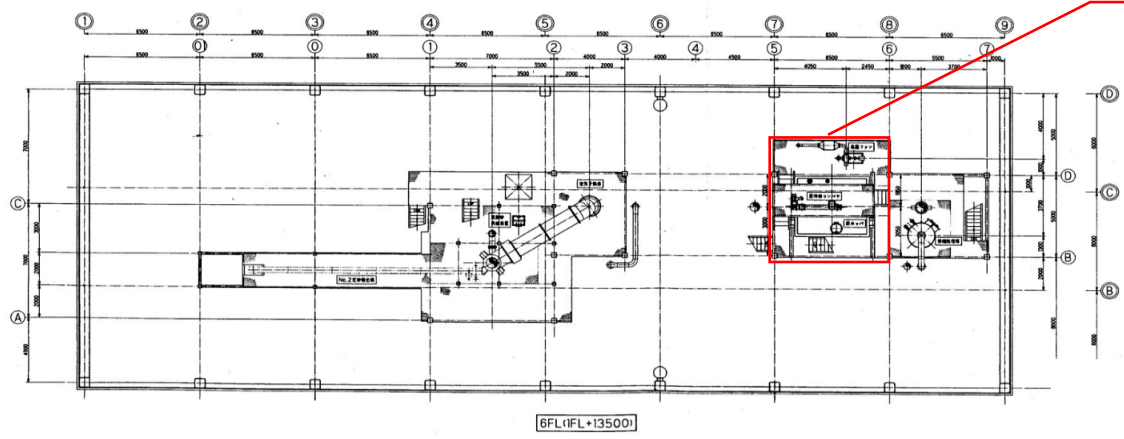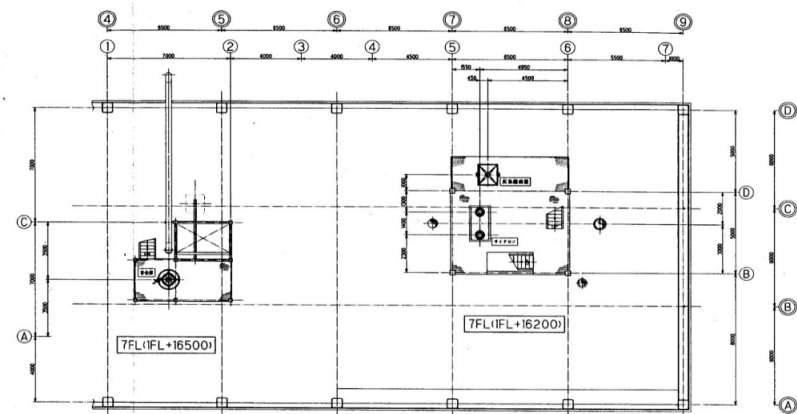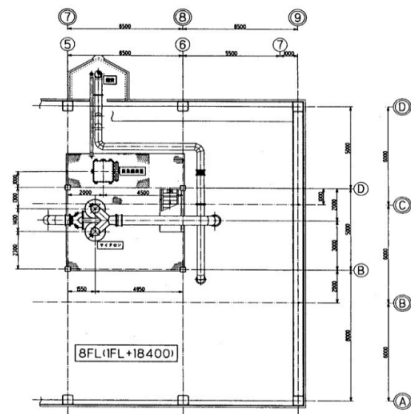

● サイクロン下部

岩手県北上川上流流域下水道事務所	
都南浄化センターほかダイオキシン類等測定業務委託	
全11枚中の11	北上焼却棟 6F,7F,8F配置平面図
令和8年度	縮尺:NONE