

抽 出 工 事 一 覧 表

1 一般競争入札〔WTO該当〕

No.	入札方式	工 事 名	工事一覧表 掲載場所	事 業 所 管 課	抽 出 理 由
1	一般競争 入 札	岩手県立宮古商工 高等学校及び岩手 県立宮古水産高等 学校校舎新築（建 築）工事	（資料No.2） P1／No2	教育企画室	対象工事（2件）のうち、 ・ 予定価格が最も高い。 ・ 総合評価落札方式 （施工体制確認型） ・ [地区] 本庁地区 ・ [工種] 建築一式工事

2 条件付一般競争入札〔予定価格1億円以上〕

No.	入札方式	工 事 名	工事一覧表 掲載場所	事 業 所 管 課	抽 出 理 由
2	条 件 付 一般競争 入 札	一般県道雫石東八 幡平線正徳橋橋梁 補修工事	（資料No.2） 予 定 価 格 1 億円以上 P2／No18	盛岡広域 振 興 局 土 木 部	対象工事（129件）のうち、 ・ 予定価格が高い。 ・ 総合評価落札方式（簡易2型） ・ [地区] 盛岡地区 ・ [工種] 土木工事 ※上記No.1の地区以外の工事から選定

3 条件付一般競争入札〔予定価格1億円未満〕

No.	入札方式	工 事 名	工事一覧表 掲載場所	事 業 所 管 課	抽 出 理 由
3	条 件 付 一般競争 入 札	主要地方道釜石遠 野線橋野町地区舗 装補修（その2）工 事	（資料No.2） 予 定 価 格 1 億円未満 P12／No222	沿岸広域 振 興 局 土 木 部	対象工事（334件）のうち、 ・ 価格競争方式 ・ [地区] 釜石地区 ・ [工種] 舗装工事 ※上記No.1～2の地区以外の工事から選定

4 随意契約

No.	入札方式	工 事 名	工事一覧表 掲載場所	事 業 所 管 課	抽 出 理 由
4	随意契約	北ノ又発電所水車 発電機分解点検補 修及び発電機コイ ル更新ほか工事	（資料No.4） 随 意 契 約 P3／No.7	企 業 局	対象工事（35件）のうち、 ・ 予定価格が最も高い。 ・ 請負率が高い。（99.93%） ・ [地区] 企業局 ・ [工種] 電気設備工事 ・ [随契根拠] 競争入札に適しない （第2号） ※上記No.1～3の地区以外の工事から選定

別紙様式4（その1）

抽出事案説明書

（担当部局名：教育委員会事務局）

入札方式	施工体制確認型総合評価落札方式一般競争入札（契約後VE対象工事）																					
工事名	岩手県立宮古商工高等学校及び岩手県立宮古水産高等学校校舎新築（建築）工事																					
工事種別	建築一式工事																					
工事概要	ア 校舎増築（棟別）ほか工事に係る建築工事一式 イ 校舎棟 鉄筋コンクリート造 地上4階建 延床面積 16,847.70 平方メートル ウ 給水ポンプ室 鋼板製 平屋建 延床面積 9.79 平方メートル エ 駐輪場1～6 平屋建 アルミニウム合金造 238.98 平方メートル																					
入札参加資格	1 施工形態 3者の構成員からなる任意に結成された特定共同企業体（以下「JV」という。）（最低出資比率 20%以上） 2 個別要件																					
	<table border="1"> <tr> <td colspan="2">条</td><td>件</td></tr> <tr> <td>格付・許可</td><td colspan="2">建築一式工事 代表者及び非代表者とも、特定建設業許可</td></tr> <tr> <td>地域</td><td colspan="2">代表者及び非代表者とも付さない</td></tr> <tr> <td rowspan="3">施工実績</td><td>期間</td><td>平成22年4月1日～令和8年1月7日</td></tr> <tr> <td>工事内容</td><td> 代表者は鉄骨鉄筋コンクリート造又は鉄筋コンクリート造で延床面積 10,000 平方メートル以上の建築物の工事（ただし、構造耐力上主要な部分を施工したものに限る。以下同じ。）を施工した実績 非代表者のうちいずれか一方の者は鉄骨鉄筋コンクリート造又は鉄筋コンクリート造で延床面積 5,000 平方メートル以上の建築物の工事を施工した実績 他方の者は鉄骨鉄筋コンクリート造又は鉄筋コンクリート造で延床面積 2,500 平方メートル以上の建築物の工事を施工した実績 </td></tr> <tr> <td>形態</td><td>代表者及び非代表者とも元請（JV施工の場合は 20%以上の出資比率）</td></tr> <tr> <td rowspan="2">技術者</td><td rowspan="2">資格</td><td> 代表者及び非代表者のうちいずれか一方の者は、1級建築施工管理技士又はこれと同等以上の資格を有する者で、監理技術者にあつては、建築工事業に関する監理技術者資格者証及び監理技術者講習修了証（監理技術者講習修了履歴）を有する者 非代表者のうち他方の者は、1級建築施工管理技士又はこれと同等以上の資格を有する者 </td></tr> <tr> <td></td></tr> </table>			条		件	格付・許可	建築一式工事 代表者及び非代表者とも、特定建設業許可		地域	代表者及び非代表者とも付さない		施工実績	期間	平成22年4月1日～令和8年1月7日	工事内容	代表者は鉄骨鉄筋コンクリート造又は鉄筋コンクリート造で延床面積 10,000 平方メートル以上の建築物の工事（ただし、構造耐力上主要な部分を施工したものに限る。以下同じ。）を施工した実績 非代表者のうちいずれか一方の者は鉄骨鉄筋コンクリート造又は鉄筋コンクリート造で延床面積 5,000 平方メートル以上の建築物の工事を施工した実績 他方の者は鉄骨鉄筋コンクリート造又は鉄筋コンクリート造で延床面積 2,500 平方メートル以上の建築物の工事を施工した実績	形態	代表者及び非代表者とも元請（JV施工の場合は 20%以上の出資比率）	技術者	資格	代表者及び非代表者のうちいずれか一方の者は、1級建築施工管理技士又はこれと同等以上の資格を有する者で、監理技術者にあつては、建築工事業に関する監理技術者資格者証及び監理技術者講習修了証（監理技術者講習修了履歴）を有する者 非代表者のうち他方の者は、1級建築施工管理技士又はこれと同等以上の資格を有する者
条		件																				
格付・許可	建築一式工事 代表者及び非代表者とも、特定建設業許可																					
地域	代表者及び非代表者とも付さない																					
施工実績	期間	平成22年4月1日～令和8年1月7日																				
	工事内容	代表者は鉄骨鉄筋コンクリート造又は鉄筋コンクリート造で延床面積 10,000 平方メートル以上の建築物の工事（ただし、構造耐力上主要な部分を施工したものに限る。以下同じ。）を施工した実績 非代表者のうちいずれか一方の者は鉄骨鉄筋コンクリート造又は鉄筋コンクリート造で延床面積 5,000 平方メートル以上の建築物の工事を施工した実績 他方の者は鉄骨鉄筋コンクリート造又は鉄筋コンクリート造で延床面積 2,500 平方メートル以上の建築物の工事を施工した実績																				
	形態	代表者及び非代表者とも元請（JV施工の場合は 20%以上の出資比率）																				
技術者	資格	代表者及び非代表者のうちいずれか一方の者は、1級建築施工管理技士又はこれと同等以上の資格を有する者で、監理技術者にあつては、建築工事業に関する監理技術者資格者証及び監理技術者講習修了証（監理技術者講習修了履歴）を有する者 非代表者のうち他方の者は、1級建築施工管理技士又はこれと同等以上の資格を有する者																				

		経験	代表者は元請として鉄骨鉄筋コンクリート造又は鉄筋コンクリート造で延床面積 5,000 平方メートル以上の建築物の工事を施工した経験 非代表者のうちいずれか一方の者は元請として延床面積 2,500 平方メートル以上の建築物の工事を施工した経験 他方の者は元請として延床面積 1,200 平方メートル以上の建築物の工事を施工した経験		
		経営事項審査結果に係る総合評定値（建築一式工事）	代表者は 1,200 点以上 非代表者は 800 点以上		
入札参加資格設定の経緯及び理由	1 施工形態 WTO対象工事は、「条件付一般競争入札における入札参加資格の設定基準」（以下「設定基準」という。）第4に定める別紙1「特定共同企業体発注方針」、「特定県営建設工事の請負契約に係る競争入札参加者の資格等に関する取扱要領」第3により、構成員は3者以内を原則としており、また、同種工事における直近の事例（H27：岩手県立療育センター及び岩手県立盛岡となん支援学校（仮称）新築（建築）工事）を参考に3者JV（出資比率20%以上）とした。				
	2 個別要件 (1) 地域要件 特定調達契約に係る一般競争入札であることから、地域要件は付さない。 (2) 施工実績要件 ア 代表者は、同種工事施工実績を有する者とし、施工実績要件設定例を参考に、施工数量は10分の6程度以上とした。 また、非代表者のうちいずれ一方は、設定基準別紙4の2(2)②に基づき、代表者の2分の1程度以上の数量の施工実績、他方の者は、設定基準別紙4の2(2)②に基づき、代表者の4分の1程度以上の数量の施工実績とした。 イ 受注形態は、設定基準別紙4の注6を参考に代表者及び非代表者とも元請（JV施工の場合は20%以上の出資比率）とした。 (3) 技術資格要件 ア 技術者の資格要件は、設定基準別紙4の2(2)②及び過去の事例を参考に、代表者及び非代表者のうちのいずれか一方は、1級建築施工管理技士及び監理技術者資格を有する者とした。 イ 技術者の施工経験は、設定基準別紙4の2(2)②及び過去の事例を参考に、代表者及び非代表者とも、上記(2)アで定めた企業の施工実績の2分の1程度以上の経験とした。 (4) 経営事項審査結果に係る総合評価値 過去の同種工事の事例を参考に、代表者は1,200点以上とし、非代表者については800点以上とした。				
入札参加資格確認申請者数	1JV（者）（参入見込：13JV（者））				
入札参加者数	1JV（者）	無資格者数		0者	

契 約 金 額	8,300,600,000 円 (うち取引に係る消費税及び地方消費税額 7,546,000,000 円)	
無資格理由の 説明（無資格 とされた業者 がある場合の み記入）		
入札の経緯及 び結果	1 要件設定審議会	省略
	2 公告	令和 7 年 12 月 12 日
	3 参加申請・技術提案書の受付期限	令和 8 年 1 月 7 日
	4 資格基本事項確認通知	令和 8 年 1 月 8 日
	5 入札	令和 8 年 2 月 17 日
	6 開札	令和 8 年 2 月 18 日
	7 落札決定	令和 8 年 2 月 20 日
	8 仮契約締結	令和 8 年 3 月 11 日
	9 契約締結	令和 8 年 3 月 23 日

条件付一般競争入札要件設定一覧

1 工事概要

- (1) 工事番号 07-1-0902-00044
- (2) 工事名 岩手県立宮古商工高等学校及び岩手県立宮古水産高等学校校舎新築（建築）工事
- (3) 工事場所 宮古市磯鶏三丁目91番 1 ほか
- (4) 工事概要 校舎増築（棟別）ほか工事に係る建築工事一式
 校舎棟 鉄筋コンクリート造 地上4階建 延床面積 16,847.70m²
 給水ポンプ室 鋼板製 平屋建 延床面積 9.79m²
 駐輪場1～6 平屋建 アルミニウム合金造 238.98m²
- (5) 工 期 800日間
- (6) 設計金額 （税込） 8,300,600,000 円 （税抜） 7,546,000,000 円

2 競争参加資格

(1) 施工形態

3者JV(最低出資比率20%)

(2) 個別要件

		条 件	
		資格・許可	特定建設業許可
代 表 者	経 営 点	1,200点以上	
	期 間	平成22年4月1日 ～ 入札参加申請期限の日	
	施 工 実 績	鉄骨鉄筋コンクリート造又は鉄筋コンクリート造で延床面積10,000m ² 以上の建築物の工事(ただし、構造耐力上主要な部分を施工したものに限る。)を施工した実績を有すること(特定共同企業体の構成員として施工した工事については、出資比率が20%以上の場合のものに限るものとし、その延床面積にあっては、当該工事の延床面積に代表者の出資比率に対する当該者の出資比率の割合を乗じて得られた延床面積を施工実績として認めるものとする。)	
	形 態	元請(JVの構成員として施工した工事については、出資比率が20%以上の場合のものに限る。)	
	資 格	専任配置 一級建築施工管理技士又はこれと同等以上の資格を有すること。 建築工事業に関する監理技術者資格者証及び監理技術者講習修了証を有すること。	
	経 験	元請として延床面積5,000m ² 以上の建築物の工事(ただし、構造耐力上主要な部分を施工したものに限る。)を施工した経験を有すること。 <数量要件計算式> 延床面積16,847.70m ² ×0.6=10,108.62m ² ≧10,000m ² (上位2桁採用) 会社施工実績10,000m ² ×0.5=5,000m ²	
非 代 表 者 ①	経 営 点	800点以上	
	期 間	平成22年4月1日 ～ 入札参加申請期限の日	
	施 工 実 績	鉄骨鉄筋コンクリート造又は鉄筋コンクリート造で延床面積5,000m ² 以上の建築物の工事(ただし、構造耐力上主要な部分を施工したものに限る。)を施工した実績を有すること(特定共同企業体の構成員として施工した工事については、出資比率が20%以上の場合のものに限る。)	
	形 態	元請(JVの構成員として施工した工事については、出資比率が20%以上の場合のものに限る。)	
	資 格	専任配置 一級建築施工管理技士又はこれと同等以上の資格を有すること。 建築工事業に関する監理技術者資格者証及び監理技術者講習修了証を有すること。	
	経 験	元請として延床面積2,500m ² 以上の建築物の工事(ただし、構造耐力上主要な部分を施工したものに限る。)を施工した経験を有すること。 <数量要件計算式> 延床面積10,000m ² ×0.5=5,000m ² 会社施工実績5,000m ² ×0.5=2,500m ²	
非 代 表 者 ②	経 営 点	800点以上	
	期 間	平成22年4月1日 ～ 入札参加申請期限の日	
	施 工 実 績	鉄骨鉄筋コンクリート造又は鉄筋コンクリート造で延床面積2,500m ² 以上の建築物の工事(ただし、構造耐力上主要な部分を施工したものに限る。)を施工した実績を有すること(特定共同企業体の構成員として施工した工事については、出資比率が20%以上の場合のものに限る。)	
	形 態	元請(JVの構成員として施工した工事については、出資比率が20%以上の場合のものに限る。)	
	資 格	専任配置 一級建築施工管理技士又はこれと同等以上の資格を有すること。	
	経 験	元請として延床面積1,200m ² 以上の建築物の工事(ただし、構造耐力上主要な部分を施工したものに限る。)を施工した経験を有すること。 <数量要件計算式> 延床面積2,500m ² ×0.5=1,250≧1,200m ² (上位2桁採用) 会社施工実績2,500m ² ×0.5=1,250≧1,200m ² (上位2桁採用)	

※ その他要件

- ・ 特定共同企業体の構成員は、当該特定共同企業体以外の特定共同企業体の構成員として本件入札に参加することはできないこと。
- ・ 総合評価（施工体制確認型：加算点20点）
- ・ 契約後VE対象工事

WTO一般競争入札参入見込表

岩手県立宮古商工高等学校及び岩手県立宮古水産高等学校校舎新築(建築)工事

1 JV代表者

条件				実績者数			案	備考
資格区分	経審点	施工実績		県内	県外	計		
建築一式工事 (WTO)	1,200点以上	鉄骨鉄筋コンクリート造又は鉄筋コンクリート造で延床面積10,000m ² 以上の建築物の工事(ただし、構造耐力上主要な部分を施工したものに限る。)を施工した実績を有すること	元請 (JV20%以上)	1	13	14	○	

2 JV非代表者①

条件				実績者数			案	備考
資格区分	経審点	施工実績		県内	県外	計		
建築一式工事 (WTO)	800点以上	鉄骨鉄筋コンクリート造又は鉄筋コンクリート造で延床面積5,000m ² 以上の建築物の工事(ただし、構造耐力上主要な部分を施工したものに限る。)を施工した実績を有すること	元請 (JV20%以上)	13	14	27	○	

3 JV非代表者②

条件				実績者数			案	備考
資格区分	経審点	施工実績		県内	県外	計		
建築一式工事 (WTO)	800点以上	鉄骨鉄筋コンクリート造又は鉄筋コンクリート造で延床面積2,500m ² 以上の建築物の工事(ただし、構造耐力上主要な部分を施工したものに限る。)を施工した実績を有すること	元請 (JV20%以上)	19	14	33	○	

最大参入見込数 13JV

経審点1,200以上で代表者としての実績を有する者は14、経審点800以上で非代表1としての実績を有するが代表者としての実績を有しない者は27-14=13、資格者のうち非代表1以上の実績を有しない者は33-27=6
最大となるのは、代-非1-非2の組み合わせ及びその余りからなる代-代-非2の組み合わせであるから
代-非1-非2 13JV
代-代-非2 (14-13)/2=0JV

- ※ 実績は過去15年間の実績であること。
- ※ 実績者数は、CORINS及び施工実績データにおいて工事概要が確認できた者の数であること。
- ※ 指名停止中の者、破産等経営状況が不健全な者は実績者から除いたものであること。
- ※ 電子入札利用者登録を行っていない者を除いたものであること。

次のとおり一般競争入札に付する。

なお、この公告は、地方公共団体の物品等又は特定役務の調達手続の特例を定める政令（平成7年政令第372号）の適用を受ける調達に係るものである。

令和7年12月12日

岩手県知事 達 増 拓 也

1 工事概要

(1) 工事名 岩手県立宮古商工高等学校及び岩手県立宮古水産高等学校校舎新築（建築）工事

(2) 工事場所 岩手県宮古市磯鶏三丁目91番1ほか

(3) 工事内容

ア 校舎増築（棟別）ほか工事に係る建築工事一式

イ 校舎棟 鉄筋コンクリート造 地上4階建 延床面積 16,847.70平方メートル

ウ 給水ポンプ室 鋼板製 平屋建 延床面積 9.79平方メートル

エ 駐輪場1～6 平屋建 アルミニウム合金造 238.98平方メートル

(4) 工期 800日間

(5) 使用する主要な資機材

ア 鉄筋コンクリート用異形棒鋼 約2,300トン

イ 生コンクリート 約15,000立方メートル

ウ 合板型枠 約53,000平方メートル

(6) 入札方式 本工事は、価格その他の条件が県にとって最も有利なものをもって入札した者を落札者とする総合評価落札方式のうち、品質確保のための体制その他の施工体制の確保状況を確認し、施工内容を確実に実現することができるかどうかについて審査し、評価を行う施工体制確認型総合評価落札方式の試行工事である。

(7) 予定価格 7,546,000,000円（税抜）

(8) その他 本工事は、契約締結後に施工方法等の提案を受け付ける契約後VE方式の試行工事である。

2 入札参加資格

(1) 3者の構成員からなる任意に結成された特定共同企業体であること。

(2) 特定共同企業体の各構成員は、次に掲げる要件を満たしていること。

ア 地方自治法施行令（昭和22年政令第16号）第167条の4第1項及び第2項各号の規定のいずれにも該当しない者であること。

イ 建設業法（昭和24年法律第100号。以下「法」という。）第3条第1項の規定による許可を受けていること。

ウ 法第27条の23第2項に規定する経営事項審査（以下「経営事項審査」という。）を受けていること。

エ 民事再生法（平成11年法律第225号）に基づき再生手続開始の申立てをしている者若しくは再生手続開始の申立てがなされている者（同法第33条第1項の規定による再生手続開始の決定を受けた者を除く。）又は会社更生法（平成14年法律第154号）に基づき更生手続開始の申立てをしている者若しくは更生手続開始の申立てがなされている者（同法第41条第1項の規定による更生手続開始の決定を受けた者を除く。）でないこと。

オ 破産法（平成16年法律第75号）に基づき破産手続開始の申立てをしている者又は破産手続開始の申立てがなされている者でないこと。

カ 岩手県暴力団排除条例（平成23年岩手県条例第35号）第2条第2号に規定する暴力団、同条第3号に規定する暴力団員又はこれらと密接な関係を有する者でないこと。

キ 特定調達契約に該当する県営建設工事の請負契約に係る一般競争入札参加者の資格等に関する規程（平成8年岩手県告示第427号）第3条第2項の審査を受け、建築一式工事の資格基準に適合すると認められている者（以下「資格登録者」という。）であること。

- ク 特定調達契約に係る一般競争入札参加申請書（以下「申請書」という。）の提出の日から落札決定の日までの間に、岩手県から県営建設工事に係る指名停止等措置基準に基づく指名停止の措置を受けていない者であること。
- ケ 入札に参加しようとする者のうちに資本関係又は人的関係がある者がいないこと（資本関係又は人的関係がある者同士が、1つの特定共同企業体を任意に結成している場合を除く。）。
- コ 1に示した工事に係る設計業務等の受託者又は当該受託者と資本関係若しくは人的関係がある者でないこと。
- サ 申請書の提出の日から落札決定の日までの間に、1に示した工事の請負に必要とされる建設工事の種類について、法第28条第3項又は第5項の規定に基づき営業の停止（1に示した工事の入札の参加又は受注を禁止する内容を含まないものを除く。）を命ぜられた者にあつては、当該営業の停止の期間が経過している者であること。
- シ 特定共同企業体の構成員は、当該特定共同企業体以外の特定共同企業体の構成員として本件入札に参加することはできないこと。
- (3) 特定共同企業体の代表となる構成員（以下「代表者」という。）は、次に掲げる要件を全て満たしている者であること。
- ア 平成22年4月1日以降に、元請として鉄骨鉄筋コンクリート造又は鉄筋コンクリート造で延床面積10,000平方メートル以上の建築物の工事（ただし、構造耐力上主要な部分を施工したものに限る。）を施工した実績を有すること（特定共同企業体の構成員として施工した工事については、出資比率が20パーセント以上の場合のものに限るものとし、その延床面積にあつては、当該工事の延床面積に代表者の出資比率に対する当該者の出資比率の割合を乗じて得られた延床面積を施工実績として認めるものとする。）。
- イ 次に掲げる基準を満たす主任技術者又は監理技術者を1に示した工事に専任で配置することができること。
- (ア) 1級建築施工管理技士又はこれと同等以上の資格を有する者であること。
- (イ) 平成22年4月1日以降に、元請として延床面積5,000平方メートル以上の建築物の工事（ただし、構造耐力上主要な部分を施工したものに限る。）を施工した経験を有する者であること。
- (ウ) 監理技術者にあつては、建築工事業に関する監理技術者資格者証及び監理技術者講習修了証（監理技術者講習修了履歴）を有する者であること。
- (エ) 代表者が、入札公告に係る申請期限の日前3か月以上継続して雇用している者であること。
- ウ 構成員のうちで出資比率が最大であること。
- エ 建築一式工事に係る経営事項審査の結果に係る総合評定値が1,200点以上であること。
- オ 法に基づき建築工事業の特定建設業許可を受けていること。
- (4) 特定共同企業体の代表とならない構成員（以下「非代表者」という。）のうち、いずれか一方の者はアからエまで及びクに掲げる要件を、他方の者はエからクまでに掲げる要件を満たしている者であること。
- ア 平成22年4月1日以降に、元請として鉄骨鉄筋コンクリート造又は鉄筋コンクリート造で延床面積5,000平方メートル以上の建築物の工事（ただし、構造耐力上主要な部分を施工したものに限る。）を施工した実績を有すること（特定共同企業体の構成員として施工した工事については、出資比率が20パーセント以上の場合のものに限る。）。
- イ 次に掲げる基準を満たす主任技術者又は監理技術者を1に示した工事に専任で配置することができること。
- (ア) 1級建築施工管理技士又はこれと同等以上の資格を有する者であること。
- (イ) 平成22年4月1日以降に、元請として延床面積2,500平方メートル以上の建築物の工事（ただし、構造耐力上主要な部分を施工したものに限る。）を施工した経験を有する者であること。
- (ウ) 監理技術者にあつては、建築工事業に関する監理技術者資格者証及び監理技術者講習修了証（監理技術者講習修了履歴）を有する者であること。
- (エ) 非代表者が、入札公告に係る申請期限の日前3か月以上継続して雇用している者であること。
- ウ 建築一式工事に係る経営事項審査の結果に係る総合評定値が800点以上であること。
- エ 法に基づき建築工事業の特定建設業許可を受けていること。
- オ 平成22年4月1日以降に、元請として鉄骨鉄筋コンクリート造又は鉄筋コンクリート造で延床面積2,500平方メートル以

上の建築物の工事（ただし、構造耐力上主要な部分を施工したものに限る。）を施工した実績を有すること（特定共同企業体の構成員として施工した工事については、出資比率が20パーセント以上の場合のものに限る。）。

カ 次に掲げる基準を満たす主任技術者又は監理技術者を1に示した工事に専任で配置することができること。

（ア） 1級建築施工管理技士又はこれと同等以上の資格を有する者であること。

（イ） 平成22年4月1日以降に、元請として延床面積1,200平方メートル以上の建築物の工事（ただし、構造耐力上主要な部分を施工したものに限る。）を施工した経験を有すること。

（ウ） 非代表者が、入札公告に係る申請期限の日前3か月以上継続して雇用している者であること。

キ 建築一式工事に係る経営事項審査の結果に係る総合評価値が800点以上であること。

ク 出資比率が20パーセント以上であること。

3 総合評価に関する事項

（1） 評価項目 1に示した工事の総合評価は、次のアの技術提案を受け付け、ア及びイ並びに価格を総合的に評価して落札者を決定するものとする。

ア 品質等を高めるための技術提案（個別の提案課題）

工事車両等と施設利用者の動線が重なることへの安全対策について

イ 施工体制

（ア） 品質の確保の実効性

（イ） 施工体制の確保の確実性

（2） 技術提案書の提出 （1）アの技術提案に係る総合評価技術提案書を4（4）に示した申請書等の提出と同時に提出すること。なお、総合評価技術提案書を提出することができない場合は、入札に参加することができないこと。

（3） ヒアリングの実施

ア 技術提案の内容について、ヒアリングは、実施しない。

イ 開札後、予定価格の制限の範囲内の価格で入札した者に対して、必要に応じて施工体制の確認のためのヒアリングを実施する。なお、ヒアリングを実施する場合は、追加で資料の提出を求めることがある。

（4） 総合評価の方法

ア 評価値を次の算定式により算定するものとする。

評価値＝（標準点＋加算点＋施工体制評価点）÷入札価格

イ 標準点は、入札説明書に記載された要求要件を実現することができる場合に与える点数とし、その配点を100点とする。

ウ 加算点は、技術提案の内容に応じて与える点数とし、その配点を20点とする。なお、施工体制評価を踏まえた補正を行うものとする。

エ 施工体制評価点は、入札説明書に記載された要求要件を実現することができる確実性の高さに対して与える点数とする。その配点は、30点とし、次の項目ごとにそれぞれ15点とする。

（ア） 品質の確保の実効性

（イ） 施工体制の確保の確実性

4 入札手続等

（1） 契約条項を示す場所、入札説明書の交付場所及び問合せ先 郵便番号020-8570 岩手県盛岡市内丸10番1号 岩手県出納局総務課入札担当 電話番号019-629-5058

（2） 入札等の方法 本件入札は、申請書の受付、入札等を岩手県電子入札システム（以下「電子入札システム」という。）により行う。なお、電子入札システムにより難しいときは、紙入札参加承諾願をあらかじめ知事に提出し、承諾を得なければならない。

（3） 入札説明書の交付 令和7年12月12日（金）から令和8年2月18日（水）までの岩手県の休日に関する条例（平成元年岩手県条例第1号）に規定する県の休日（以下「休日」という。）を除く日の午前9時から午後5時まで入札情報公開サービス又は

ホームページ (<https://www.pref.iwate.jp/kensei/nyuusatsu/kouji/index.html>) に掲載すること。なお、本件入札に参加の申請をしようとする場合は、ホームページを確認し、最新の入札説明書及び関係様式を使用すること。

(4) 申請書等の提出期間、提出場所及び提出方法

ア 本件入札への参加の申請をする者は、申請書を提出すること。

イ 特定共同企業体として本件入札への参加の申請をする者は、アの申請書のほか、特定県営建設工事共同企業体入札参加資格審査申請書及び特定共同企業体協定書の写しを提出すること。

ウ 電子入札システムにより参加する場合は、令和7年12月12日(金)から令和8年1月7日(水)までの休日を除く日の午前9時から午後5時まで(ただし、同月7日(水)にあつては、正午まで)に申請書、特定県営建設工事共同企業体入札参加資格審査申請書及び特定共同企業体協定書の写し並びに3(2)の技術提案書(以下「提出書類」という。)を電子入札システムにより提出すること。なお、電子ファイルの容量の上限は、3メガバイトであり、この容量を超えるときは(1)の間合せ先にあらかじめ連絡し、申請書を電子入札システムで提出した上で、同日正午までに申請書以外の提出書類を書面により(1)の場所に持参し、又は到達するよう書留郵便により提出すること。

エ 電子入札システムにより難く、紙入札参加承諾願をあらかじめ知事に提出し、承諾を得た場合は、令和7年12月12日(金)から令和8年1月7日(水)までの休日を除く日の午前9時から午後5時まで(ただし、同月7日(水)にあつては、正午まで)に提出書類を書面により(1)の場所に持参し、又は到達するよう書留郵便により提出すること。

オ 知事に提出された提出書類は、返却しない。また、令和8年1月7日(水)正午を経過した時以後は、提出書類の全部又は一部の差替え又は再提出は認めない。

(5) 工事費内訳書 入札参加者は、入札書に記載する入札金額に係る数量、単価及び金額を明らかにした工事費内訳書を作成すること。

(6) 入札書の提出場所及び提出方法

ア 電子入札システムにより提出する場合は、令和8年2月17日(火)午前9時から午後5時までに(5)の工事費内訳書を添付して電子入札システムにより提出すること。

イ 電子入札システムにより難く、紙入札参加承諾願をあらかじめ知事に提出し、承諾を得た場合であつて、持参により書面で提出するときは、令和8年2月17日(火)午後5時までに(5)の工事費内訳書を添付して(1)の場所に提出すること。

ウ 電子入札システムにより難く、紙入札参加承諾願をあらかじめ知事に提出し、承諾を得た場合であつて、郵送により書面で提出するときは、令和8年2月17日(火)午後5時までに(5)の工事費内訳書を添付して(1)の場所に到達するよう書留郵便により提出すること。

エ 提出した入札書及び工事費内訳書は、書換え、引換え又は撤回をすることができないこと。

オ 提出の期限を過ぎて到達した入札書及び工事費内訳書は、受け付けないこと。

(7) 開札の日時及び場所 令和8年2月18日(水)午後1時15分に(1)の場所で行うこと。

5 その他

(1) 手続において使用する言語及び通貨 日本語及び日本国通貨

(2) 手続における交渉の有無 無

(3) 資格登録者でない者の参加 申請書等を提出することができること。この場合における入札参加資格の確認は、2(1)並びに2(2)ク及びケの要件についてのみ行うこととし、その確認により入札参加資格があるとされた者が次のア又はイのいずれかに該当する場合は、入札参加資格があるとした確認は取り消すこと。

ア 開札の時ににおいて資格登録者でないこと。

イ 開札の後に行う入札参加資格の審査により2に示した入札参加資格の要件の全てを満たしていないことが判明すること。

(4) 入札の無効 2に示した入札参加資格のない者のした入札、申請書等に虚偽の記載をした者のした入札その他入札に関する条件に違反した入札は、無効とする。

(5) 入札の無効(資格不適格) 工事費内訳書で積算した工事価格(税抜)及び入札金額は、一致していなければならないこ

と。一致していない場合は、入札を無効とすること。ただし、工事費内訳書で積算した工事価格（税抜）の千円未満の端数の整理をしたことにより一致していない場合は、無効としないこと。

(6) 落札者の決定方法 1(7)の予定価格の制限の範囲内の価格をもって入札を行った者のうち、3(4)アにより算定した評価値が最も高い者であって、開札の後に行う入札参加資格の確認によって2に示した入札参加資格があると確認された者を落札者とすること。ただし、落札者となるべき者の入札価格によってはその者により契約の内容に適合した履行がなされないおそれがあると認められるとき、又はその者と契約を締結することが公正な取引の秩序を乱すこととなるおそれがある著しく不適当であると認められるときは、1(7)の予定価格の制限の範囲内の価格をもって入札を行った他の者のうち、評価値が最も高い者を落札者とすることがある。

(7) 契約書作成の要否 要

(8) 入札保証金及び契約保証金

ア 入札保証金 免除する。

イ 契約保証金 納付すること。ただし、会計規則（平成4年岩手県規則第21号）第113条第1項各号に掲げる担保の提供をもって契約保証金の納付に代えることができる。また、同規則第112条第1号又は第2号に掲げる場合は、契約保証金の納付を免除する。

(9) 1に示した工事に直接関連する他の工事の請負契約を1に示した工事の請負契約の相手方との随意契約により締結する予定の有無 無

(10) 契約の締結 この公告に係る契約は、岩手県議会において、当該契約に係る議案が可決されたときをもって締結すること。

(11) 契約締結後の技術提案

ア 受注者は、契約締結後に設計図書に定める工事目的物の機能、性能等を低下させることなく請負代金額を低減することを可能とする施工方法等に係る設計図書の変更について、発注者に提案することができる。

イ アの提案が適正と認められた場合は、設計図書を変更するとともに、必要があると認められるときは、請負代金額の変更を行うものとする。

ウ 受注者が総合評価の技術提案とした事項は、契約締結後の技術提案の対象外とする。

(12) 関連情報を入手するための照会窓口 4(1)に同じ。

(13) 入札参加に要する費用 入札に参加することを希望する者の負担とし、本件入札が中止された場合であっても、当該費用は、補償しない。

(14) その他 詳細は、入札説明書による。

6 Summary

(1) Subject matter of the contract:

Construction work on new buildings for Iwate Prefectural Miyako Commercial and Technical High School, and Iwate Prefectural Miyako Fisheries High School

(2) Time-limit for the submission of application forms and relevant documents for qualification by electronic bidding system:

12:00 p.m., 7 January, 2026

(3) Time-limit for the submission of tenders by electronic bidding system:

From 9:00 a.m., to 5:00 p.m., 17 February, 2026 (Tenders brought by hand must arrive by 5:00 p.m., 17 February, 2026, and tenders submitted by mail must arrive by 5:00 p.m., 17 February, 2026)


(4) Contact point for the notice:

General Affairs Division, Bureau of the Treasury, Iwate Prefectural Government, 10-1 Uchimaru, Morioka-shi, Iwate 020-8570 JAPAN TEL019-629-5058

総合評価に関する評価項目（加算点20点）

1 工事名	岩手県立宮古商工高等学校及び岩手県立宮古水産高等学校校舎新築（建築）工事
2 評価項目	品質等を高めるための技術提案（個別の提案課題） 工事車両等と施設利用者の動線が重なることへの安全対策について

競争参加資格確認通知書発行対象一覧

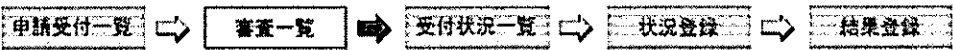

案件名称 岩手県立宮古商工高等学校及び岩手県立宮古水産高等学校校舎新築(建築)工
事
案件番号 103001070120250130
管理コード 0701-0001
担当者 出納局総務課入札担当者5
参加申請締切日時 令和08年01月07日 12時00分
確認通知書発行開始日時 令和08年01月07日 13時00分

一括作成 一括発行
選定業者取込 最新表示

最新更新日時 2026.01.08 10:09

番号	業者名称	一括処理			通知窓	修正/ 再通知	登録状況	参加	取消	荷受
		適用 ▼全て	資格 有り	資格 無し						
1	戸田建設(株)・(株)平野組・陸中建設 (株)特定共同企業体	☐	☐	☐	表示	再作成	参加資格有	未	取消	

入札書提出前の入札参加資格確認結果通知書

岩手県

岩手県知事

達増 拓也

先に申請のあった下記の調達案件に係わる競争参加資格について、下記の通り確認したので、通知します。

記

通知書番号	1030010701202501302000000001
公告日	令和07年12月12日
案件名称	岩手県立宮古商工高等学校及び岩手県立宮古水産高等学校校舎新築(建築)工事
入札開始日時	令和08年02月17日 09時00分
入札書提出締切日時	令和08年02月17日 17時00分
内訳書開封予定日時	令和08年02月17日 17時15分
開札予定日時	令和08年02月18日 13時15分
競争参加資格の有無	有 理由または条件 確認した事項 ○入札参加資格要件に合致した営業所所在地及び競争入札参加資格者名簿登録 ○他の入札参加申請者と経常JVを構成していないこと及び資本・人的関係がないこと。

開札日時	令和8年 2月18日	午後 1時16分
落札決定日	令和8年 2月20日	

工事名 岩手県立宮古商工高等学校及び岩手県立宮古水産高等学校新築(建築) 工事

工事場所
宮古市磯鶏三丁目91番1ほか

8,300,600,000 円 予定価格

調查基準價格

7,546,000,000 円

調査基準価格（税抜）

[illegible]

備考

- 1 入札額に当該額の10%に相当する額を加算した金額が法律上の入札価格である。
- 2 「加算点(補正後)」②＝加算点×施工体制評価点の割合
- 3 標準点が括弧書きのものは、開札後の入札参加資格確認の対象外であったことから暫定的に満点を表示しているものである。
- 4 施工体制評価点の点数が括弧書きのものは、施工体制確認とアリングを省略したことから暫定的に満点を表示しているものである。

工事担当課等名

所屬長	執行者	補助者	委任状確認者

様式第2号

特定調達契約に係る一般競争入札参加資格確認調書

1 確認対象工事

工 事 名	岩手県立宮古商工高等学校及び岩手県立宮古水産高等学校校舎新築（建築）工事		
工 事 場 所	岩手県宮古市磯鶏三丁目9番1ほか		
公 告 日	令和7年	12月	12日
開 札 日	令和8年	2月	18日

2 入札参加資格の確認内容

(1) 施工実績

工 事 名	岩手県立高田高等学校校舎等新築（建築）工事			指示事項等
コリンズ登録	(有) (登録番号 4017925050) ・ 無			
工 事 場 所	岩手県陸前高田市高田町字長砂 7 8 番 1 2 ほか			
最終請負額	1, 870, 283千円 (1, 122, 170千円)			
発 注 者	岩手県教育委員会			
工 期	平成25年 12月 13日 ~ 平成27年 3月 12日			
受注形態等	単体施工 (元請・一次下請) ・ JV施工 (代表・非代表 60%)			
工 事 概 要	工事種別：新築 建物用途：学校 構造：鉄筋コンクリート造 階数：地上4階・地下無し 総延床面積：7,132.72㎡ (学校棟、産振棟) 学校棟 (1棟) 延床面積：6,282.39㎡			

(2) 配置予定の技術者の資格・施工経験



氏 名		生年月日		指示事項等
雇入れ年月日				
資格免許等		1級建築施工管理技士 監理技術者資格者証 監理技術者講習修了履歴		
施 工 経 験	工 事 名	一関保健センター建設（建築）工事		
	コリンズ登録	有（登録番号 4017876874） ・ 無		
	工事場所	岩手県一関市山目字前田地内		
	最終請負額	714,021千円（千円）		
	発 注 者	岩手県一関市	従事役職 担当技術者	
	工 期	平成25年 12月 11日	～	平成26年 12月 25日
	従事期間	平成25年 12月 11日	～	平成26年 12月 26日
	受注形態等	単体施工（元請） ・ 一次下請） ・ JV施工（代表 ・ 非代表 %）		
工事概要	工事種別：新築 建物用途：保健センター 構造：鉄骨造 階数：地上2階・地下無し 総延床面積：3,762.55㎡（保健センター棟） 保健センター棟（1棟）延床面積：3,762.55㎡			
配置予定の技術者が経營業務管理責任者又は営業所専任技術者に該当		する ・ しない		
現在従事中の 工事の有無	有の場合	有 ・ 無		
		工 事 名		
		発 注 者		
		従事役職	（専任・非専任）	
		工 期	年 月 日 ～ 年 月 日	

(3) 現場代理人（低入札の場合に記載してください。）

氏 名		生年月日		年 月 日		指示事項等 岩手県 8.2.20 出総第 号
雇入れ年月日		年 月 日（直近の雇入れ年月日を記載してください。）				
現場代理人が経營業務管理責任者又は営業所専任技術者に該当				する・しない		
有 ・ 無						
現在従事中の 工事の有無	有の場合	工 事 名				
		発 注 者				
		従事役職				
		工 期	年 月 日 ～ 年 月 日			

特定調達契約に係る一般競争入札の入札参加資格を確認するため、上記のとおり提出します。なお、この調書の記載事項及び確認書類は、すべての事実と相違ないことを誓約します。

所在地 岩手県一関市山目町4番4号
商号又は名称 株式会社 野田 光宏
代表者氏名 代表取締役社長 須田 光宏

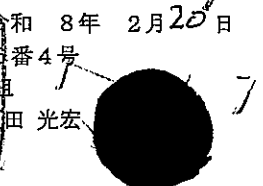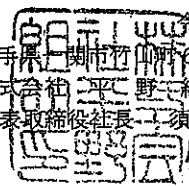

特定調達契約に係る一般競争入札参加資格確認調書

1 確認対象工事

工 事 名	岩手県立宮古商工高等学校及び岩手県立宮古水産高等学校校舎新築（建築）工事		
工 事 場 所	岩手県宮古市磯鶏三丁目9番1ほか		
公 告 日	令和7年	12月	12日 / 開札日 令和8年 2月 18日 /

2 入札参加資格の確認内容

(1) 施工実績

工 事 名	会津若松市庁舎整備建築工事	指示事項等
コリンズ登録	有 登録番号 4051798984) ・ 無	
工 事 場 所	福島県会津若松市	
最終請負額	5,192,836千円 (2,596,418千円)	
発 注 者	福島県会津若松市	
工 期	令和5年 3月 22日 ~ 令和7年 4月 17日	
受注形態等	単体施工(元請)・一次下請)・JV施工(代表)・非代表 50%)	
工 事 概 要	工事種別：増築・改修 建物用途：事務所（市庁舎） 構造：鉄筋コンクリート造（一部鉄骨造） 階数：地上7階・地下無し 庁舎棟（旧庁舎/新庁舎） 建築面積：2,897.74㎡ 延床面積：13,475.73㎡ 増築部分（新庁舎）の延床面積：11,640.44㎡	

(2) 配置予定の技術者の資格・施工経験

氏 名		生年月日		指示事項等
雇入れ年月日				
資格免許等		1級建築施工管理技士 監理技術者資格者証 監理技術者講習修了履歴		
施 工 経 験	工 事 名	会津若松市庁舎整備建築工事		
	コリンズ登録	有 登録番号 4051798984) ・ 無		
	工事場所	福島県会津若松市		
	最終請負額	5,192,836千円 (2,596,418千円)		
	発 注 者	福島県会津若松市 /	従事役職 監理技術者	
	工 期	令和5年 3月 22日 / ~	令和7年 4月 17日 /	
	従事期間	令和5年 3月 22日 / ~	令和7年 4月 17日 /	
	受注形態等	単体施工 (元請) / 一次下請) ・ JV施工 (代表) ・ 非代表 50%)		
工事概要		工事種別：増築・改修 建物用途：事務所（市庁舎） 構造：鉄筋コンクリート造（一部鉄骨造） 階数：地上7階・地下無し 庁舎棟（旧庁舎/新庁舎） 建築面積：2,897.74㎡ 延床面積：13,475.75㎡ 増築部分（新庁舎）の延床面積：11,640.44㎡		
配置予定の技術者が経營業務管理責任者又は営業所専任技術者に該当			する (しない) /	
現 在 従 事 中 の 工 事 の 有 無	(有) ・ 無			
	有の場合	工 事 名	(仮称) NTKセラテック富谷工場新築工事	
		発 注 者	株式会社NTKセラテック	
		従事役職	担当技術者 (専任 (非専任) /	
		工 期	令和6年 11月 25日 / ~ 令和8年 6月 30日	

(3) 現場代理人（低入札の場合に記載してください。）

氏 名	生年月日		年 月 日		指示事項等
雇入れ年月日	年 月 日（直近の雇入れ年月日を記載してください。）				
現場代理人が経営業務管理責任者又は営業所専任技術者に該当			する ・ しない		
有 ・ 無					
現在從事中の 工事の有無	有の場合	工 事 名			
		発 注 者			
		従事役職			
		工 期	年 月 日 ~ 年 月 日		

岩手県

8.2.20

出給等

特定調達契約に係る一般競争入札の入札参加資格を確認するため、上記のとおり提出します。なお、この調書の記載事項及び確認書類は、すべての事実と相違ないことを誓約します。

令和8年 2月 20日

所在地 宮城県仙台市青葉区一番町二丁目3番22号
商号又は名称 戸田建設株式会社東北支店
代表者氏名 支店長 永田 武久

様式第2号

特定調達契約に係る一般競争入札参加資格確認調書

1 確認対象工事

工 事 名	岩手県立宮古商工高等学校及び岩手県立宮古水産高等学校校舎新築（建築）工事				
工 事 場 所	岩手県宮古市磯鶏三丁目91番1ほか				
公 告 日	令和7年	12月	12日	開 札 日	令和8年 2月 18日

2 入札参加資格の確認内容

(1) 施工実績

工 事 名	平成26年度災害公営住宅館が森住宅新築（建築）工事	指示事項等
コリンズ登録	有（登録番号 4020245883）	
工 事 場 所	岩手県宮古市田老字館が森地内	
最終請負額	874,748千円（ ）	
発 注 者	岩手県宮古市	
工 期	平成26年 8月 2日 ～ 平成27年 10月 31日	
受注形態等	単体施工（元請・一次下請）・JV施工（代表・非代表 %）	
工 事 概 要	工事種別：新築 建物用途：その他の公営住宅（災害公営住宅） 構造：鉄筋コンクリート造 階数：地上5階・地下無し 総延床面積：2,665㎡（住宅棟1棟、駐輪場4棟、物置3棟、プロパン庫1棟、ゴミ置場1棟） 住宅棟（1棟）延床面積：2,521.19㎡	

(2) 配置予定の技術者の資格・施工経験

氏 名		生年月日		指示事項等
雇入れ年月日				
資格免許等		1級建築施工管理技士 監理技術者資格者証 監理技術者講習修了履歴		
施 工 経 験	工 事 名	平成26年度災害公営住宅館が森住宅新築（建築）工事		
	コリンズ登録	(有) (登録番号 4020245883) ・ 無		
	工事場所	岩手県宮古市田老字館が森地内		
	最終請負額	874,748千円 (千円)		
	発 注 者	岩手県宮古市	従事役職 現場代理人・監理技術者	
	工 期	平成26年 8月 2日 ~ 平成27年 10月 31日		
	従事期間	平成26年 8月 2日 ~ 平成27年 10月 31日		
	受注形態等	単体施工 (元請) ・ 一次下請) ・ JV施工 (代表 ・ 非代表 %)		
工事概要		工事種別：新築 建物用途：その他の公営住宅（災害公営住宅） 構造：鉄筋コンクリート造 階数：地上5階・地下無し 総延床面積：2,665㎡ 住宅棟1棟、駐輪場4棟、物置3棟、プロパン庫1棟、ゴミ置場1棟 住宅棟（1棟）延床面積：2,521.19㎡		
配置予定の技術者が経營業務管理責任者又は営業所専任技術者に該当			する ・ (しない)	
現在従事中の 工事の有無	有の場合	有 ・ (無)		
		工 事 名		
		発 注 者		
		従事役職	(専任・非専任)	
		工 期	年 月 日 ~ 年 月 日	


(3) 現場代理人（低入札の場合に記載してください。）

氏 名		生年月日		年 月 日		指示事項等 岩手県 8.2.20 出総第 号
雇入れ年月日		年 月 日（直近の雇入れ年月日を記載してください。）				
現場代理人が経營業務管理責任者又は営業所専任技術者に該当				する・しない		
有・無						
現在従事中の 工事の有無	有の場合	工 事 名				
		発 注 者				
		従事役職				
		工 期	年 月 日 ～ 年 月 日			

特定調達契約に係る一般競争入札の入札参加資格を確認するため、上記のとおり提出します。なお、この調書の記載事項及び確認書類は、すべての事実と相違ないことを誓約します。

令和 8年 2月 20日

所 在 地 岩手県宮古市宮町一丁目3番5号
商号又は名称 陸中建設株式会社
代表者氏名 代表取締役 伊藤 峻

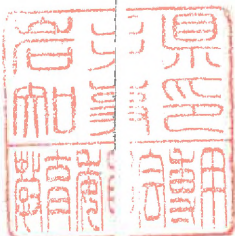

岩手県営建設工事請負仮契約書



- 1 工 事 名 岩手県立宮古商工高等学校及び岩手県立宮古水産高等学校
校舎新築（建築）工事
- 2 工 事 場 所 宮古市磯鶏三丁目91番1ほか
- 3 工 期 自 議会の議決の日の翌日
至 着工日より800日
- 4 工事を施工しない日及び工事を施工しない時間帯の定め
(1) 定めあり（別紙特記仕様書等のとおり）
(2) 定めなし
- 5 請負代金額 金 8,300,600,000 円
(うち取引に係る消費税及び地方消費税の額 金 754,600,000 円)
- 6 契約保証金 免 除
- 7 建設発生土の搬出先等
(1) 搬出予定あり（建設発生土の搬出先については仕様書に定めるとおり。なお、この工事が資源の有効な利用の促進に関する法律（平成3年法律第48号）の規定により再生資源利用促進計画の作成を要する工事である場合は、受注者は、工事の施工前に発注者に再生資源利用促進計画を提出し、その内容を説明しなければならず、工事の完成後に発注者から請求があったときは、その実施状況を発注者に報告しなければならない。）
(2) 搬出予定なし
- 8 解体工事に要する費用等 別紙1のとおり

上記の工事について、発注者と受注者は、各々の対等な立場における合意に基づいて、別記条項によって公正な請負契約を締結し、信義に従って誠実にこれを履行するものとする。

また、受注者が共同企業体を結成している場合には、受注者は、別紙2の特定共同企業体協定書により契約書記載の工事を共同連帯して請け負う。

本契約締結の証として本書2通を作成し、当事者記名押印の上、各自1通を保有する。

なお、この仮契約は、地方自治法（昭和22年法律第67号）第96条第1項第5号及び議会の議決に付すべき契約及び財産の取得又は処分に関する条例（昭和39年岩手県条例第30号）第2条の規定により、岩手県議会において当該契約に係る議案が可決された時をもって、本契約の効力が生ずるものとする。

令和 8 年 3 月 11 日

発注者

岩手県

代表者 岩手県知事 達増 拓也



受注者

戸田建設(株)・(株)平野組・陸中建設(株)特定共同企業体
宮城県仙台市青葉区一番町二丁目3番22号
代表者 戸田建設株式会社東北支店

構成員

東京都中央区京橋一丁目7番1号
戸田建設株式会社
代表取締役社長 大谷 清介

上記代理人

宮城県仙台市青葉区一番町二丁目3番22号
戸田建設株式会社東北支店
支店長 近藤 修

構成員

一関市竹山町6番4号
株式会社平野組
代表取締役社長 須田 光宏

構成員

宮古市宮町一丁目3番5号
陸中建設株式会社
代表取締役 伊藤 峻

令和 8 年 3 月 23 日

戸田建設(株)・(株)平野組・陸中建設(株)

特定共同企業体

代表者 戸田建設株式会社東北支店

支店長 近藤 修介 様

岩手県知事 達増 拓也



岩手県立宮古商工高等学校及び岩手県立宮古水産高等学校校舎新築（建築）工事の請負契約
について

このことについて、令和 8 年 3 月 11 日付けで貴社と仮契約を締結し、地方自治法（昭和 22 年法律第 67 号）第 96 条第 1 項第 5 号及び議会の議決に付すべき契約及び財産の取得及び処分に関する条例（昭和 39 年岩手県条例第 30 号）第 2 条の規定により、令和 8 年 2 月岩手県議会に付議しておりましたが、令和 8 年 3 月 23 日に当該契約に係る議案が可決されたことから、標記工事の請負契約日及び工期を下記のとおりに定めます。

記


1 請負契約日


令和 8 年 3 月 23 日



2 工期

令和 8 年 3 月 24 日から令和 10 年 5 月 31 日まで




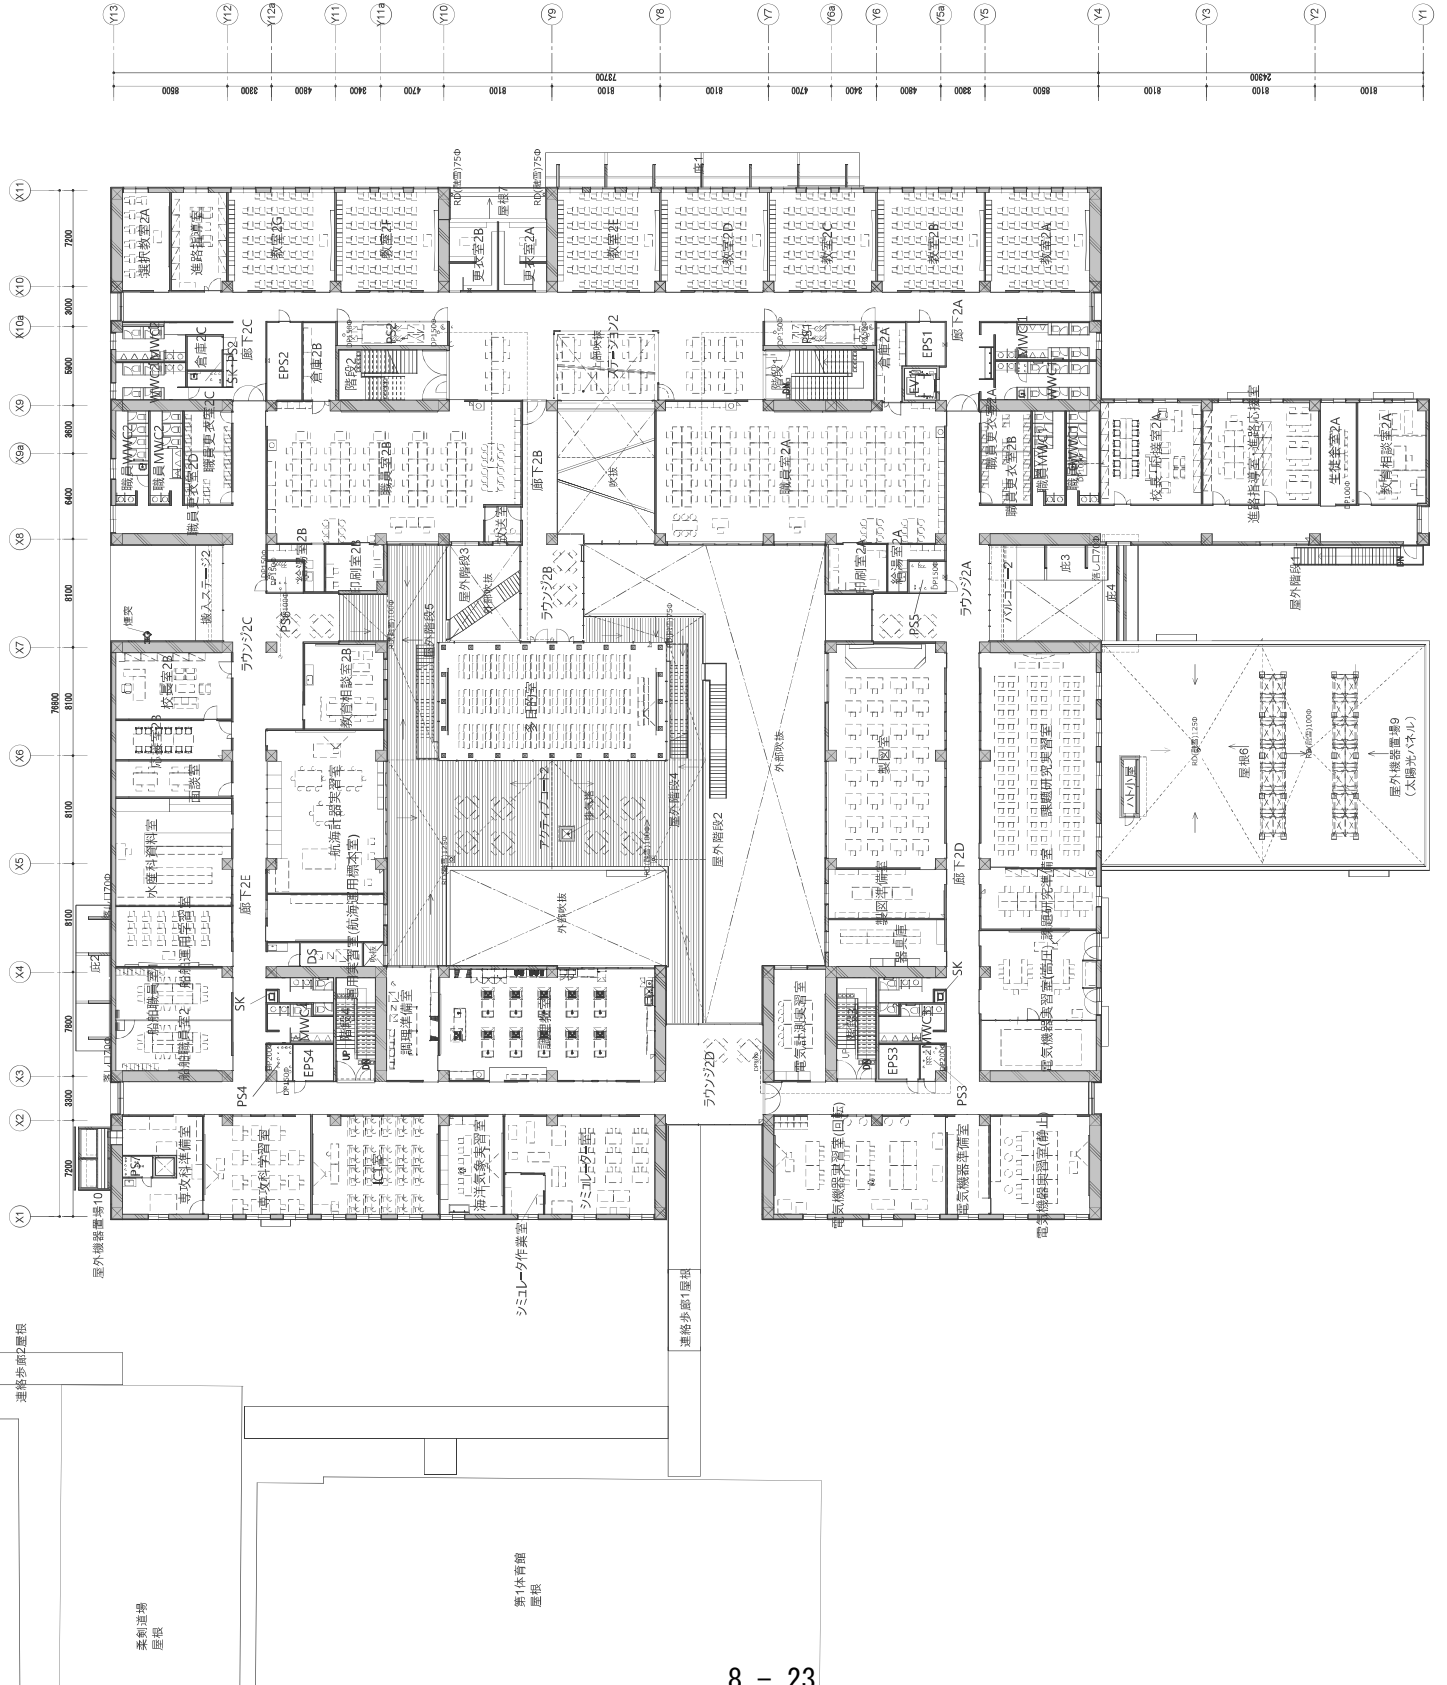

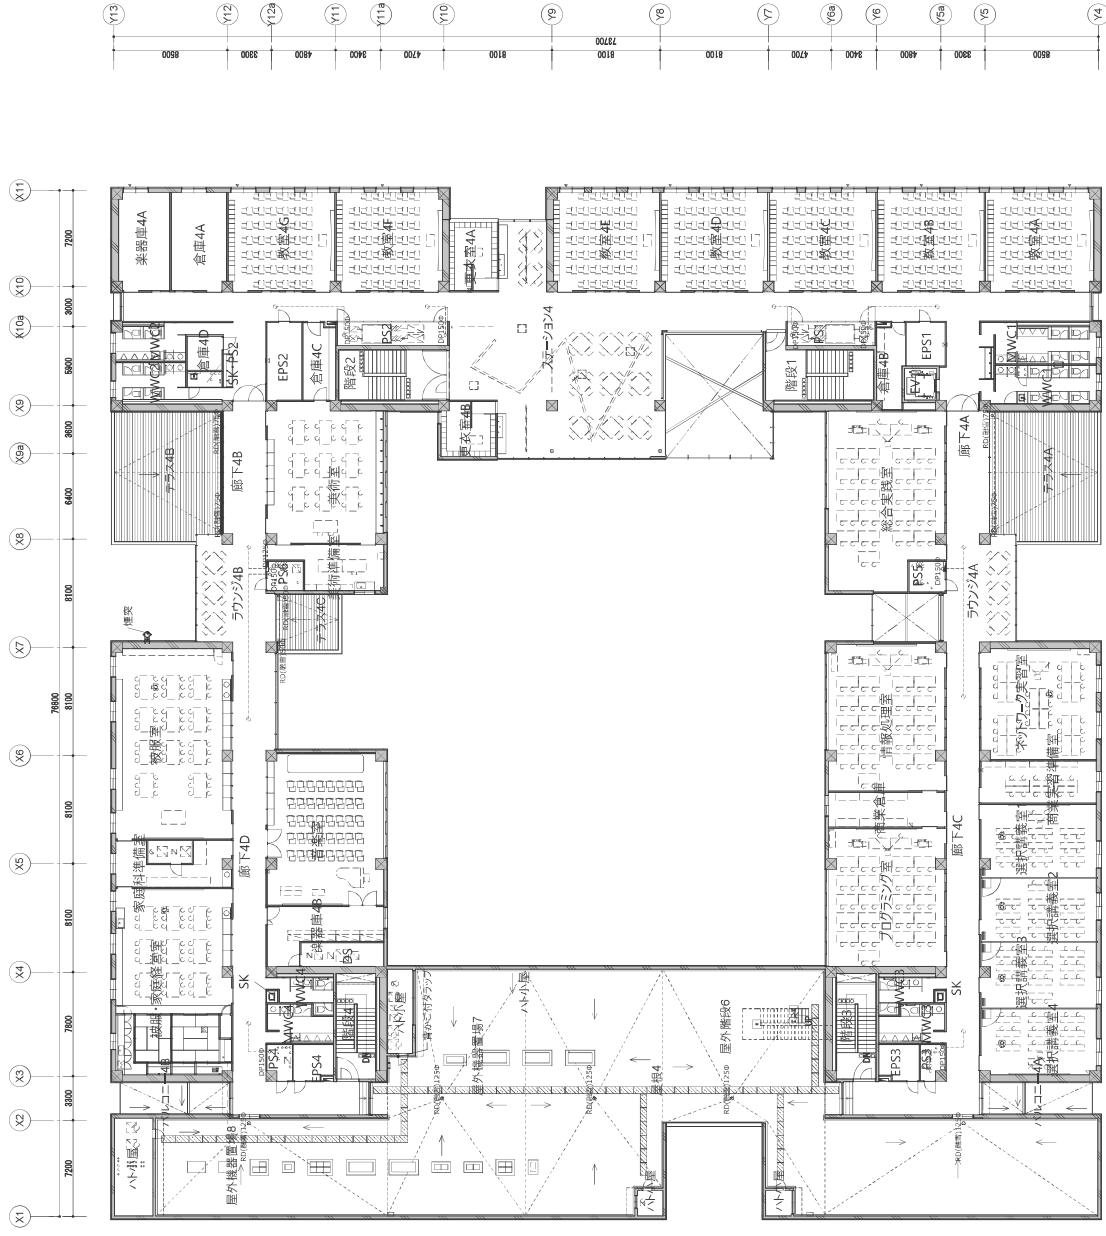

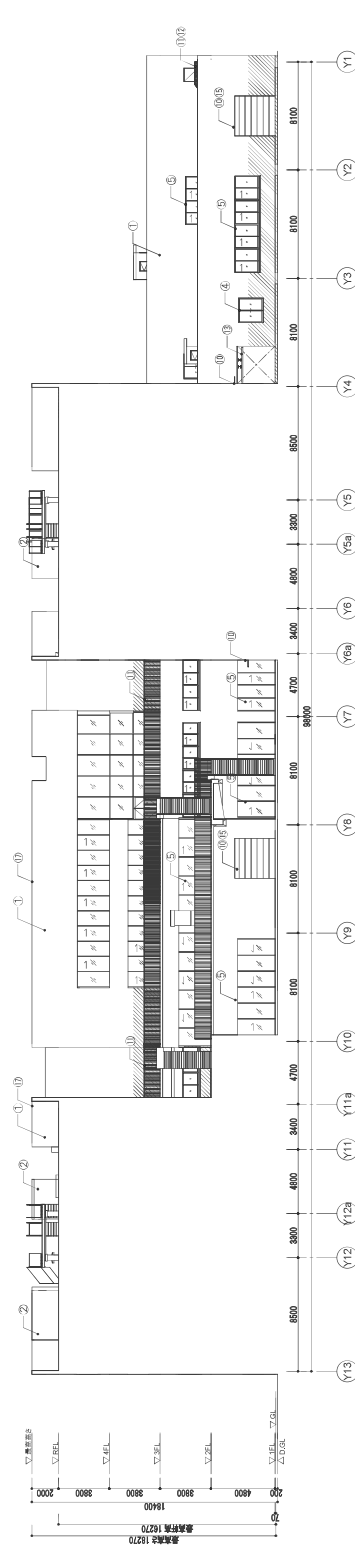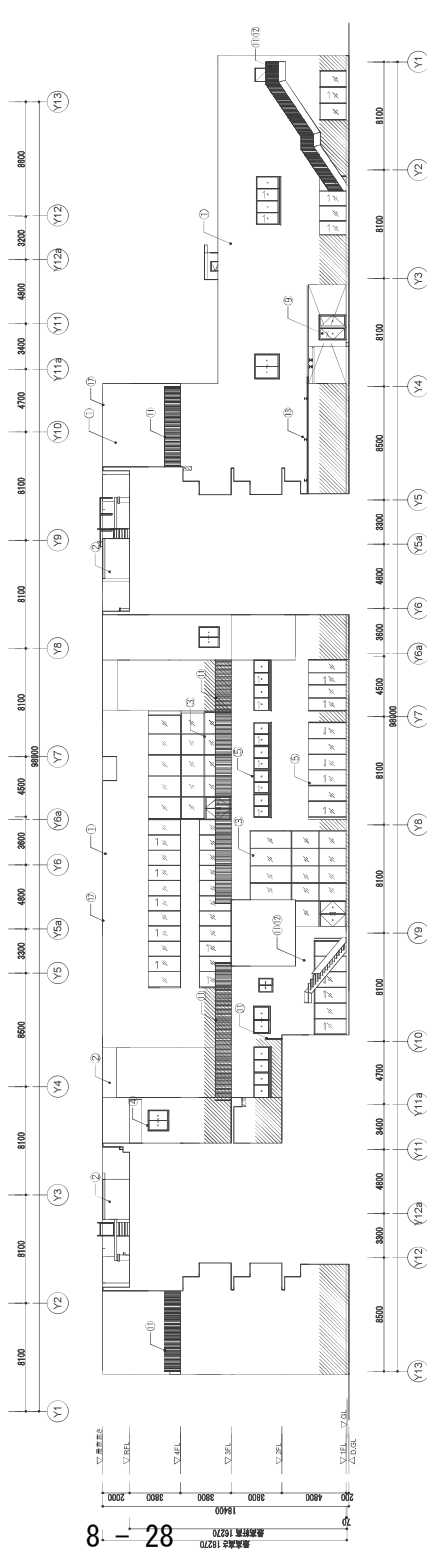

凡例	
(1)	コンクリート下地の土質適型通式外断熱工法(ラップコート・断熱性能規格ASTM-555) 断熱材: 黒色発泡スチレン板(厚120m)
(2)	コンクリート下地のポリウレタン透湿防水
(3)	アルミサッシ 引越 黒色無着色断熱樹脂複合板被覆
(4)	アルミサッシ 引越 黒色無着色断熱樹脂複合板被覆 断熱材: 黒色発泡スチレン板(厚120m)
(5)	アルミサッシ 引越 黒色無着色断熱樹脂複合板被覆 断熱材: 黒色発泡スチレン板(厚120m)
(6)	アルミサッシ 引越 黒色無着色断熱樹脂複合板被覆 断熱材: 黒色発泡スチレン板(厚120m)
(7)	アルミサッシ 引越 黒色無着色断熱樹脂複合板被覆 断熱材: 黒色発泡スチレン板(厚120m)
(8)	アルミサッシ 引越 黒色無着色断熱樹脂複合板被覆 断熱材: 黒色発泡スチレン板(厚120m)
(9)	アルミサッシ 引越 黒色無着色断熱樹脂複合板被覆 断熱材: 黒色発泡スチレン板(厚120m)
(10)	ステンレス小窓 ステンレススチール
(11)	ステンレス半開 滑動通気バルブ型
(12)	断熱外観用 断熱樹脂複合板被覆
(13)	アルミハニカミル フッ素樹脂被覆付断熱材
(14)	アルミ目隠しパネル フッ素樹脂被覆付断熱材
(15)	アルミカラーバーベキュー台付
(16)	窓かご付ラップ ステンレススチール
(17)	アルミ窓かご 黒色断熱樹脂複合板被覆

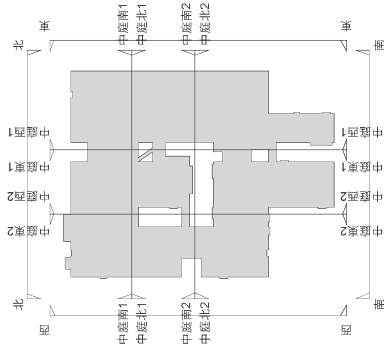


凡例	①	コンクリート下の土留置部形式分断熱工法(トップコート・断熱材有断熱材フラスター塗装) 創縁部:補強メッシュ仕舞(厚1.2m)
	②	コンクリート下の土留置部形式分断熱工法
	③	アルミサッシ FK 無着色陽極酸化塗装合板張
	④	アルミサッシ 引き違い 無着色陽極酸化塗装合板張
	⑤	アルミサッシ 片引き 無着色陽極酸化塗装合板張
	⑥	アルミサッシ 縦引き出し 無着色陽極酸化塗装合板張
	⑦	アルミサッシ 無着色陽極酸化塗装合板張
	⑧	アルミサッシ 無着色陽極酸化塗装合板張
	⑨	ステンレスサッシ ステンレスヘアライン
	⑩	ステンレス小窓 ステンレスヘアライン
	⑪	スチール半開 滑動扉部メッシュ処理
	⑫	断熱材有断熱部 滑動扉部メッシュ
	⑬	アルミハニカム板 フッ素樹脂塗装合板張
	⑭	アルミ目隠しパネル フッ素樹脂塗装合板張
	⑮	アルミ目隠しパネル フッ素樹脂塗装合板張
	⑯	アルミ目隠しパネル フッ素樹脂塗装合板張
	⑰	アルミ目隠しパネル フッ素樹脂塗装合板張

中庭西1
中庭西2

中庭東1
中庭東2

中庭北1
中庭北2

中庭南1
中庭南2

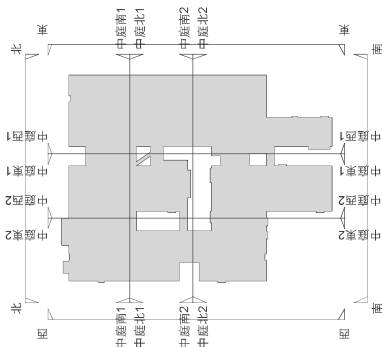

(白 紙)

別紙様式 4 (その 1)

抽出事案説明書

(担当部局名：盛岡広域振興局土木部)

入札方式	条件付一般競争入札（総合評価落札方式 簡易 2 型）	
工 事 名	一般県道雫石東八幡平線正徳橋橋梁補修工事	
工 事 種 別	土木工事	
工 事 概 要	橋長 52m、プレキャスト床版設置 192m ² 、橋面防水工 169m ² 、 支承取替工 3 基、伸縮装置取替工 11.4m、外ケーブル補強工 1 式	
入札参加資格	施工形態	単体
	業種・等級	令和 7・8 年度県営建設工事競争入札参加資格者名簿の土木工事 A 級に登録されている者
	地域要件	岩手県内に建設業法に基づく主たる営業所を有すること。
	施工実績要件	付さない。
	技術者資格要件等	・一級土木施工管理技士又はこれと同等以上の資格を有すること。（専任配置） ・土木工事業に関する監理技術者資格証及び監理技術者講習修了証を有すること。 ・入札参加資格確認書類の提出期限の日前 3 か月以上雇用している者であること。
	技術者施工経験	付さない。
	建設業許可要件	土木工事業に関する特定建設業の許可を有していること。
入札参加資格設定の経緯及び理由	条件付一般競争入札における入札参加資格の設定基準及び条件付一般競争入札施工実績要件（例）一覧表を基本として、要件設定を行った。 1 施工形態 設計金額 5 億円未満の一般工事であることから単体発注とした。 2 業種・等級 条件付一般競争入札参加者の資格等に関する規定の発注標準金額（6 千万以上）により、土木工事 A 級とした。 3 地域要件 設定基準別紙 3「地域要件の設定基準」（1 億円以上）により、岩手県内に主たる営業所を有する者とした。 4 施工実績要件 設定（例）一覧表の道路等構造物工事の橋梁床版工（補修を含む）の設定例を参考に、付さないとした。 5 技術者資格要件 設定基準別紙 4（設計額が 1 億円以上）により、一級土木施工管理技士又はこれと同等以上の資格を有し、かつ監理技術者資格者証を有する者とした。 6 技術者施工経験 会社としての施工実績要件を付さないとしているため、設定基準別紙 4 に基づき、技術者の施工経験も付さないとした。	

	7 建設業許可要件 設定基準別紙6「その他必要な資格等の設定基準」（設計額が1億円以上）により、特定建設業の許可を有していることを要件とした。		
入札参加資格 確認申請者数	8 者（参入見込：136 者）		
入札参加者数	7 者	無 資 格 者 数	0 者
契 約 金 額	300,300,000 円（うち消費税及び地方消費税額 27,300,000 円）		
無資格理由の 説明			
入札の経緯及 び結果	1 要件設定審議会 令和8年1月19日 2 公告 令和8年1月22日 3 参加申請書・技術提案書の受付期限 令和8年1月30日 4 資格基本事項確認結果通知 令和8年1月30日 5 入札 令和8年2月17日 6 開札 令和8年2月18日 7 入札参加資格確認 令和8年2月27日 8 落札決定 令和8年3月 4日 9 契約締結 令和8年3月12日		

条件付一般競争入札参加資格要件一覧

1 工事概要

- (1) 工事番号 07-2-1008-00140
- (2) 工事名 一般県道雫石東八幡平線正徳橋橋梁補修工事
- (3) 工事場所 岩手郡雫石町長山地内
- (4) 工事概要 橋長 52m、プレキャスト床版設置 192m²、橋面防水工 169m²、支承取替工 3基、伸縮装置取替工 11.4m、外ケーブル補強工 1式
- (5) 工期 340日間
- (6) 設計金額 (税込) 331,406,900 円
(税抜) 301,279,000 円

2 競争参加資格

- (1) 施工形態 単体
- (2) 個別要件

条 件		
格付・許可	土木A 特定	
地域	県内	
施工実績	期間	なし
	工事内容	付さない
	形態	なし
技術者	資格	1級土木施工管理技士又は同等以上の資格を有する者(専任配置)、 土木工事業に関する監理技術者資格者証及び監理技術者講習修了証(監理技術者講習修了履歴)を有するものであること。
	経 験	付さない

条件付一般競争入札参入見込表

工事No.	108	総合評価 簡易2型
工 事 名	一般県道雫石東八幡平線正徳橋橋梁補修工事	
工 事 場 所	岩手郡雫石町長山地内	
業 種 ・ 格 付 け	土木	土木A
設 計 額 (税 込 み)	331,406,900円	
実 績 要 件	付さない	
そ の 他 要 件	電子入札登録業者	

入札参加資格要件	参入見込者数			備 考
地域要件	該当者数	指名停止等	計	
【原則】 岩手県内	137		137 0 0 0 0	
同一資本		1	△ 1	
	137	1	136	原則計
【拡大】 なし				
	0	0	0	拡大計
	137	1	136	合計

指名停止業者等名

業者名	内容	措置期間終了日	地域
(株)菊池組 (株)山元	同一資本		大船渡 沿岸本局

工事番号:07-2-1008-00140 工事名:一般県道雫石東八幡平線正徳橋橋梁補修工事

工事場所:雫石町

業種格付:土木工事A級

参入見込	地域	地域補正	業者名	許可区分	業者番号	住所	総合点数	電子登録	指名停止等	同一資本 経常JV (同No.が関係有)
1	01盛岡	原	(株)タカヤ		00-002354	岩手県盛岡市本宮五丁目5番5号	1650	○		
2	01盛岡	原	樋下建設(株)		00-020821	岩手県盛岡市下太田下川原100番1号	1604	○		
3	01盛岡	原	菱和建設(株)		00-000881	岩手県盛岡市みたけ1-6-30	1545	○		
4	01盛岡	原	梨子建設(株)		03-003556	岩手県盛岡市高松4-20-20	1484	○		
5	01盛岡	原	(株)中村建設		03-001610	岩手県岩手郡雫石町下曾根田69番地	1472	○		
6	01盛岡	原	(株)水清建設		03-000019	岩手県盛岡市津志田町2-5-5	1438	○		
7	01盛岡	原	岡崎建設(株)		03-006868	岩手県紫波郡紫波町桜町2-5-10	1408	○		
8	01盛岡	原	(株)遠忠		03-001655	岩手県八幡平市大更24-8-1-5	1407	○		
9	01盛岡	原	岩手建工(株)		03-000597	岩手県盛岡市神明町10-25	1397	○		
10	01盛岡	原	(株)内澤建設		03-007217	岩手県盛岡市上厨川字野子146-1	1390	○		
11	01盛岡	原	昭栄建設(株)		03-020333	岩手県盛岡市上堂4-11-8	1387	○		
12	01盛岡	原	(株)高光建設		03-020050	岩手県盛岡市上堂2-4-15	1378	○		
13	01盛岡	原	中亀建設(株)		03-000827	岩手県盛岡市本宮3-43-11	1377	○		
14	01盛岡	原	東野建設工業(株)		00-024423	岩手県盛岡市加賀野二丁目8番15号	1357	○		
15	01盛岡	原	岩井建設(株)		03-001294	岩手県岩手郡雫石町大字繁第5地割字塩ヶ森1	1353	○		
16	01盛岡	原	三陸土建(株)		03-005906	岩手県盛岡市みたけ五丁目15番12号	1353	○		
17	01盛岡	原	(株)佐々木組		03-001184	岩手県紫波郡矢巾町大字西徳田6-177	1325	○		
18	01盛岡	原	佐々木建設(株)		03-000816	岩手県紫波郡紫波町日詰字石田56	1319	○		
19	01盛岡	原	ACサカモト(株)		03-004822	岩手県盛岡市川崎字川崎92-4	1298	○		
20	01盛岡	原	(株)ビルド遠藤		03-004513	岩手県岩手郡葛巻町葛巻7-91	1295	○		
21	01盛岡	原	(株)阿部土建エンタープライズ		03-007414	岩手県岩手郡葛巻町葛巻21-74-3	1291	○		
22	01盛岡	原	(株)メグミ		03-021008	岩手県盛岡市上堂4-11-29	1275	○		
23	01盛岡	原	藤根建設(株)		03-002351	岩手県八幡平市松尾寄木12-23-2	1271	○		
24	01盛岡	原	(株)佐藤建設		03-003182	岩手県岩手郡岩手町大字沼宮内9-11-3	1268	○		
25	01盛岡	原	橘建設(株)		03-000659	岩手県紫波郡紫波町桜町字大坪35-1	1216	○		
26	01盛岡	原	(株)上の島		03-000126	岩手県盛岡市下太田下川原136-1	1193	○		
27	01盛岡	原	(株)山崎組		03-000354	岩手県盛岡市加賀野3-12-30	1177	○		
28	01盛岡	原	(株)岩手マイタック		00-026100	岩手県盛岡市北飯岡2-4-1	1164	○		
29	01盛岡	原	(株)高建工業		03-001267	岩手県八幡平市大更23-1-28	1159	○		
30	01盛岡	原	(株)石名坂		03-000598	岩手県盛岡市東見前4-35	1158	○		
31	01盛岡	原	丹内建設(株)		03-020866	岩手県滝沢市篠木黒畑56-1	1146	○		
32	03花巻	原	成和建設(株)		03-002515	岩手県花巻市金矢4-52-1	1584	○		
33	03花巻	原	(株)大久保建設		03-008096	岩手県花巻市東和町安儀2-11	1547	○		
34	03花巻	原	(株)たかしん興業		03-006919	岩手県花巻市円万寺字下堰田18	1533	○		
35	03花巻	原	(株)伊藤組		03-040059	岩手県花巻市山の神797-1	1530	○		
36	03花巻	原	(株)山下組		03-000840	岩手県花巻市上根子字石川原78-1	1428	○		
37	03花巻	原	佐藤工業(株)		03-003670	岩手県遠野市松崎町白岩25-1	1392	○		
38	03花巻	原	(株)かばら		03-040156	岩手県遠野市宮守町上宮守14-93-11	1382	○		
39	03花巻	原	(株)照甲組		03-000219	岩手県花巻市桜町1-417	1370	○		
40	03花巻	原	(株)テラ		00-019089	岩手県遠野市青笹町中沢2-52	1349	○		
41	03花巻	原	(株)栄組		03-001808	岩手県遠野市上郷町板沢9-19-1	1333	○		
42	03花巻	原	遠野建設工業(株)		03-003096	岩手県遠野市松崎町白岩13-4-1	1306	○		
43	03花巻	原	(株)船野組		03-001693	岩手県花巻市二枚橋町北1-37	1246	○		
44	03花巻	原	(有)山愛緑化		03-007486	岩手県花巻市西宮野目9-141-1	1227	○		
45	03花巻	原	松田建設(株)		03-000396	岩手県遠野市材木町1-2	1195	○		
46	03花巻	原	(株)中央コーポレーション		00-020178	岩手県花巻市東宮野目第11地割5番地	1145	○		
47	04北上	原	(株)小原建設		03-001512	岩手県北上市村崎野15-312-8	1677	○		
48	04北上	原	(株)佐藤組		03-000917	岩手県北上市相去町旧館沢20-1	1507	○		
49	04北上	原	(株)小田島組		03-050361	岩手県北上市藤沢20-35	1495	○		
50	04北上	原	千田工業(株)		03-000928	岩手県北上市九年橋1-10-29	1416	○		
51	04北上	原	岩手建設工業(株)		03-000698	岩手県北上市常盤台2-9-4	1385	○		
52	04北上	原	(株)千葉匠建設		03-004694	岩手県北上市和賀町藤根13-244-1	1367	○		
53	04北上	原	旭ボーリング(株)		03-000927	岩手県北上市鬼柳町都島186-1	1329	○		
54	04北上	原	岩手基礎工業(株)		03-004716	岩手県北上市流通センター1-34	1312	○		
55	14二戸	原	南建設(株)		03-006212	岩手県九戸郡軽米町大字晴山22-46-1	1612	○		
56	14二戸	原	(株)丹野組		00-004578	岩手県二戸市福岡字中村20	1562	○		
57	14二戸	原	(株)中館建設		03-150112	岩手県二戸市米沢字荒谷30-5	1540	○		
58	14二戸	原	(株)田中建設		03-000727	岩手県二戸郡一戸町高善寺字大川鉾22-1	1347	○		
59	14二戸	原	(株)アルバライフ		00-025315	岩手県二戸市金田一字ハツ長88-5	1325	○		
60	14二戸	原	(株)沼井建設		03-001235	岩手県二戸市福岡字妻ノ神1-1	1304	○		

参入見込	地域	地域補正	業者名	許可区分	業者番号	住所	総合点数	電子登録	指名停止等	同一資本 経常JV (同No.が関係有)
61	11宮古	原	大坂建設(株)		03-005505	岩手県宮古市宮町1-3-43	1519	○		
62	11宮古	原	刈屋建設(株)		03-000272	岩手県宮古市刈屋11-80-3	1507	○		
63	11宮古	原	県北緑化(株)		03-130001	岩手県下閉伊郡岩泉町岩泉字合の山12-2	1458	○		
64	11宮古	原	三好建設(株)		03-000585	岩手県宮古市長町1-4-1	1437	○		
65	11宮古	原	長沢産業(株)		03-004619	岩手県宮古市赤前1-28	1401	○		
66	11宮古	原	(株)菊地建設		03-006873	岩手県宮古市八木沢1-5-1	1387	○		
67	11宮古	原	小山田電業(株)		03-003252	岩手県宮古市小山田4-1-30	1378	○		
68	11宮古	原	熊谷建設(株)		03-002526	岩手県下閉伊郡田野畑村日蔭57-4	1362	○		
69	11宮古	原	ONOSHIN(株)		03-001834	岩手県下閉伊郡岩泉町門字中瀬51-8	1348	○		
70	11宮古	原	佐藤建設(株)		03-007970	岩手県下閉伊郡田野畑村羅賀268番地の1	1332	○		
71	11宮古	原	(株)畑中組		03-001405	岩手県下閉伊郡岩泉町門字中瀬51番地14	1292	○		
72	11宮古	原	(株)小山田組		03-003880	岩手県宮古市刈屋10-5-1	1243	○		
73	13県北	原	宮城建設(株)		00-007605	岩手県久慈市新中の橋4-35-3	1879	○		
74	13県北	原	兼田建設(株)		03-001040	岩手県久慈市畑田26-131	1434	○		
75	13県北	原	(株)小山組		03-000105	岩手県久慈市新井田4-8-6	1433	○		
76	13県北	原	下館建設(株)		03-007714	岩手県久慈市長内町24-162	1400	○		
77	13県北	原	畑田建設工業(株)		03-007731	岩手県久慈市栄町32-107-2	1371	○		
78	13県北	原	山口建設(株)		03-000611	岩手県久慈市大川目町12-94-1	1361	○		
79	13県北	原	北星鉱業(株)		03-003310	岩手県久慈市川崎町14-10	1358	○		
80	13県北	原	蒲野建設(株)		03-000860	岩手県久慈市山形町川井9-32-2	1357	○		
81	13県北	原	(株)中塚工務店		03-005674	岩手県久慈市源道13-21	1280	○		
82	13県北	原	(株)岩瀬張建設		03-005821	岩手県久慈市小久慈町3-20	1279	○		
83	13県北	原	(株)エスエステック		03-005736	岩手県久慈市大川目町6-163-3	1276	○		
84	13県北	原	プレステック(株)		03-003554	岩手県久慈市山形町川井8-15-7	1216	○		
85	13県北	原	栄大建設(株)		00-000586	岩手県九戸郡洋野町中野第11地割49-26	1174	○		
86	05県南	原	板谷建設(株)		03-000051	岩手県奥州市水沢台町3-35	1589	○		
87	05県南	原	工藤建設(株)		03-000023	岩手県奥州市水沢真城字北館38-1	1517	○		
88	05県南	原	進栄建設(株)		03-000124	岩手県奥州市胆沢小山字道場136	1510	○		
89	05県南	原	EC南部コーポレーション(株)		03-001199	岩手県奥州市水沢佐倉河字慶徳71	1509	○		
90	05県南	原	(株)横沢工業所		03-008174	岩手県奥州市水沢佐倉河字嶋館118-1	1497	○		
91	05県南	原	栗原建設(株)		03-001383	岩手県奥州市水沢真城南塩加羅68番地1	1491	○		
92	05県南	原	高惣建設(株)		03-060279	岩手県奥州市水沢花園町一丁目1番7号	1425	○		
93	05県南	原	及常建設(株)		03-000298	岩手県奥州市江刺愛宕字朴ノ木222-1	1420	○		
94	05県南	原	協友建設(株)		03-009392	岩手県奥州市胆沢若柳上土橋58-1	1355	○		
95	05県南	原	丸協建設(株)		03-060091	岩手県奥州市前沢字三日町新裏110番地	1349	○		
96	05県南	原	(株)鈴健		03-006339	岩手県奥州市前沢字南前沢30	1302	○		
97	05県南	原	(株)板宮建設		03-002332	岩手県奥州市水沢中町44 イーストジャパンビル	1271	○		
98	05県南	原	岩手ニテレキ(株)		03-006096	岩手県奥州市水沢工業団地4-29	1243	○		
99	05県南	原	(株)浅間建設		03-000042	岩手県奥州市水沢真城字杉ノ下113	1134	○		
100	05県南	原	丸谷興務店(株)		03-000221	岩手県奥州市水沢佐倉河字東沖ノ目102	1129	○		
101	05県南	原	佐野建設(株)		03-005661	岩手県奥州市江刺愛宕字前中野255	1121	○		
102	06一関	原	(株)平野組		00-001434	岩手県一関市竹山町6-4	1751	○		
103	06一関	原	(株)佐々木組		00-000651	岩手県一関市山目字中野140-5	1552	○		
104	06一関	原	宇部建設(株)		03-006324	岩手県一関市三関字桜町42-1	1430	○		
105	06一関	原	(株)舞石組		03-003031	岩手県一関市花泉町花泉字下北浦29-1	1411	○		
106	06一関	原	鈴木木材(株)		03-000565	岩手県一関市萩荘字袋田56-1	1391	○		
107	06一関	原	(株)岩渕建設		03-004989	岩手県一関市藤沢町黄海字箕ノ輪46	1388	○		
108	06一関	原	(株)小山建設		03-000664	岩手県一関市川崎町薄衣字久伝41-5	1382	○		
109	06一関	原	朝田建設(株)		03-004978	岩手県一関市地主町2-29 一関中央ビル102	1365	○		
110	06一関	原	(株)加藤重機		03-007083	岩手県一関市大東町大原字八幡館46-6	1363	○		
111	06一関	原	(株)千葉建設		03-001220	岩手県一関市川崎町薄衣字大平330-8	1360	○		
112	06一関	原	(株)ミツ矢建設工業		03-004353	岩手県一関市千厩町千厩字北ノ沢154番地	1285	○		
113	06一関	原	(株)山友建設		03-006735	岩手県一関市大東町大原字有南田36-1	1284	○		
114	06一関	原	(株)いわい		03-000925	岩手県一関市旭町1-6	1283	○		
115	06一関	原	青柳建設(株)		03-003395	岩手県一関市大東町摺沢字荒屋敷30-6	1278	○		
116	06一関	原	(株)橋本工務店		03-080044	岩手県一関市千厩町千厩字岩間36-1	1271	○		
117	06一関	原	(株)岩辰		03-002194	岩手県一関市室根町折壁字新館前57-1	1235	○		
118	06一関	原	(株)スガノ建設		03-008641	岩手県一関市萩荘字袋田136-1	1227	○		
119	06一関	原	大森工業(株)		03-002187	岩手県一関市宮下町8-11	1222	○		
120	06一関	原	(株)近江建設		03-003069	岩手県一関市藤沢町砂子田字高田88-3	1203	○		
121	06一関	原	(株)那須工業		03-009555	岩手県一関市東山町長坂字西本町137	1174	○		
122	08大船渡	原	(株)佐賀組		00-010017	岩手県大船渡市盛町字田中島27-1	1654	○		
123	08大船渡	原	(株)明和土木		00-022947	岩手県大船渡市大船渡町字上山14-3	1446	○		

参入見込	地域	地域補正	業者名	許可区分	業者番号	住所	総合点数	電子登録	指名停止等	同一資本 経常JV (同No.が関係有)
124	08大船渡	原	豊島建設(株)		03-000341	岩手県大船渡市大船渡町字地ノ森61-8	1413	○		
125	08大船渡	原	(株)佐武建設		03-004728	岩手県陸前高田市米崎町字地竹沢79-1	1388	○		
126	08大船渡	原	(株)長谷川建設		03-000877	岩手県陸前高田市横田町字志田実3-11	1343	○		
127	08大船渡	原	(株)小松組		03-005361	岩手県大船渡市大船渡町字地ノ森61-9	1261	○		
128	08大船渡	原	(株)中澤組		03-007332	岩手県大船渡市大船渡町字新田38-10	1243	○		
129	08大船渡	原	(株)菊池組		03-000890	岩手県大船渡市大船渡町字地ノ森61-7	1234	○		No.1
130	10沿岸	原	(株)山長建設		03-110071	岩手県釜石市大只越町1-2-15	1477	○		
131	10沿岸	原	(株)小澤組		03-001115	岩手県釜石市松原町3-10-22	1426	○		
132	10沿岸	原	(株)山元		03-004354	岩手県釜石市只越町2-6-20	1399	○		No.1
133	10沿岸	原	(株)青紀土木		03-007189	岩手県釜石市鶯住居町6-20-1	1352	○		
134	10沿岸	原	新光建設(株)		03-016322	岩手県釜石市大字平田3-61-22	1340	○		
135	10沿岸	原	松村建設(株)		03-005099	岩手県上閉伊郡大槌町大槌町大槌第22地割字	1231	○		
136	10沿岸	原	(株)及川工務店		03-001008	岩手県釜石市新浜町1-4-37	1213	○		
137	10沿岸	原	(株)カネナカ		03-001878	岩手県釜石市甲子町5-62-1	1191	○		

総合評価落札方式条件付一般競争入札公告

令和8年1月22日

盛岡広域振興局長 小野寺 宏和

1 工事概要

- (1) 工 事 名 一般県道雫石東八幡平線正徳橋橋梁補修工事
- (2) 工事場所 岩手郡雫石町長山地内
- (3) 工事内容 橋長 52m、プレキャスト床版設置 192m²、橋面防水工 169m²、支承取替工 3基、伸縮装置取替工 11.4m、外ケーブル補強工 1式
- (4) 工 期 340日間
- (5) 予定価格 301,279,000 円（税抜）

2 入札等の予定日時

- (1) 入札日時 令和8年2月17日(火) 午前9時から午後5時まで
- (2) 開札予定日時 令和8年2月18日(水) 午後1時10分

3 入札方式

- (1) 本工事は、価格その他の条件が県にとって最も有利なものをもって入札した者を落札者とする総合評価落札方式（簡易2型）による条件付一般競争入札の対象工事である。
- (2) 本工事は、電子入札の対象工事であり、対応についての詳細は「県営建設工事に係る電子入札実施要領」（平成17年1月12日付け総務第838号）による。
- (3) 本工事は、入札参加者の競争参加資格を入札後に審査する事後審査方式の条件付一般競争入札の対象工事である。

4 入札参加資格

- (1) 令和7・8年度県営建設工事競争入札参加資格者名簿の 土木工事A級 に登録されている者で、岩手県内に建設業法に基づく主たる営業所を有すること。
- (2) 次に掲げる基準を満たす者を主任技術者又は監理技術者として1に示した工事に専任で配置できること。
 - ア 1級土木施工管理技士又はこれと同等以上の資格を有すること。
 - イ 土木工事業に関する監理技術者資格者証及び監理技術者講習修了証（監理技術者講習修了履歴）を有すること。
 - ウ 13に示す入札参加資格確認書類の提出期限の日前3か月以上継続して雇用している者であること。
- (3) 専任補助者を配置する場合は、(2)の基準を満たす者を専任補助者として配置できること。
- (4) 土木工事業に関する特定建設業の許可を有していること。

5 入札保証金 免除

6 入札参加申請書等の受付期限及び提出方法

- (1) 入札参加申請書
入札参加希望者は、(3)アに掲げる条件付一般競争入札参加申請書（条件付一般競争入札実施要領様式第3号。以下「入札参加申請書」という。）を提出すること。
- (2) 総合評価技術提案書等
入札参加希望者は、価格以外の評価を行うために必要な(3)イ及びウに掲げる資料（以下「総合評価技術提案書等」という。）を提出すること。

(3) 提出書類

ア 様式第3号 : 入札参加申請書

イ 様式第3号 : 総合評価技術提案書

ウ 様式第3-1-1号 : 土木系（一般土木工事）（総合評価技術提案書に添付して提出する資料）

なお、様式はホームページ（<https://www.pref.iwate.jp/kensei/nyuusatsu/kouji/index.html>）に掲載していること。

(4) 受付期限及び提出方法

(3)に掲げる提出書類は、岩手県電子入札システム（以下「電子入札システム」という。）により令和8年1月22日（木）午前9時から令和8年1月30日（金）正午までに提出すること。なお、紙入札参加承諾願を入札担当課等の長に提出し受理された場合又は入札担当課等の長から紙入札に切り替える旨の指示があった場合は、令和8年1月30日（金）正午までに岩手県盛岡市内丸11番1号 盛岡広域振興局盛岡審査指導監入札チームに持参のうえ提出すること。

なお、提出する電子ファイルの容量の上限は3MBとし、これを超える場合には、発注者にあらかじめ電話連絡し、入札参加申請書のみを電子入札システムで提出したうえで、総合評価技術提案書等を令和8年1月30日（金）正午までに岩手県盛岡市内丸11番1号 盛岡広域振興局盛岡審査指導監入札チームに持参のうえ提出すること。

(5) (3)に掲げるすべての書類（入札参加申請書及び総合評価技術提案書等）を提出できない場合は、入札に参加できないこと。

7 入札説明書の配付

入札説明書は、ホームページで配付する。

なお、入札参加希望者は、本工事に申請しようとするときは、ホームページを必ず確認し、常に最新の入札説明書及び関係様式を使用すること。

8 設計図書及び契約条項の閲覧

設計書（金抜き）、特記仕様書等の閲覧は、ホームページの入札情報公開サービスにより行う。

なお、入札情報公開サービスでの閲覧可能期間は、開札日の電子入札システム稼動時間内までとする。

9 質問書の受付及び回答方法

設計図書等に対して質問がある場合は、書面（様式任意。FAXによる提出可）により令和8年2月9日（月）午後5時までに16(1)に示す照会先に提出すること。また、回答は、入札参加者に対し令和8年2月13日（金）午後5時までにFAXによる送信又はホームページ若しくは入札情報公開サービスへの掲載により行う。

10 入札書の提出方法

(1) 入札書及び工事費内訳書（総括）は、電子入札システムにより2（1）の入札日時に提出すること。

ただし、紙入札参加承諾願を入札担当課等の長に提出し受理された場合又は入札担当課等の長から紙入札に切り替える旨の指示があった場合は、2（1）の入札日時に岩手県盛岡市内丸11番1号 盛岡広域振興局盛岡審査指導監入札チームに持参のうえ提出すること。

(2) 入札に関する詳細は、総合評価落札方式条件付一般競争入札心得によること。

11 工事費内訳書の提出

(1) 入札書に記載する入札金額に係る数量、単価及び金額を明らかにした工事費内訳書（以下「内訳書」という。）を作成すること。

(2) 入札に当たっては、内訳書のうち主要項目を抜粋した工事費内訳書（総括）（条件付一般競争入札実施要領様式第8号）を入札書に添付して提出すること。

なお、添付されていない場合等には開札時に入札を無効とすること。

(3) 内訳書及び工事費内訳書（総括）と入札金額は一致させること（内訳書で積算した工事価格（税抜）の千円未満の端数処理を除く。）。

なお、一致しない場合は、13の資格審査時に入札を無効（資格不適格）とすること。

12 総合評価点算定基準

別紙のとおり

13 資格審査時等の提出書類

- (1) 開札後、発注機関から入札参加資格確認書類の提出を求められた場合は、提出を指示された日の翌日から起算して2日目の日（休日を除く。）の午後5時までに入札参加資格確認調書（条件付一般競争入札実施要領様式第9号）に確認書類を添えて持参のうえ提出すること。
- (2) 開札後、発注機関から技術提案評価項目Aに係る確認書類の提出を求められた場合は、提出を指示された日の翌日から起算して2日目の日（休日を除く。）の午後5時までに確認書類を持参のうえ提出すること。

14 落札者決定の方法

本工事は、有効な入札を行った入札者について、12により算定した総合評価点の最も高い者を落札者とする。

15 その他

- (1) 本工事は、低入札価格調査制度を適用する。
なお、低入札価格調査制度による数値的判断基準及び失格基準の判定に当たっては、判定基準の適用区分（1 土木系工事）を適用する。
- (2) 入札参加申請書及び確認書類に虚偽の記載をした者に対しては、県営建設工事に係る指名停止等措置基準（平成7年2月9日付け建振第281号）に基づき、指名停止等の措置を行うことがある。
- (3) 入札参加資格を満たしている者であっても、不正又は不誠実な行為があった場合、経営状況が著しく不健全であると認められる場合等にあつては、参加資格を認めないことがある。
- (4) 入札参加に要する費用は、入札参加希望者の負担とし、本工事の入札が中止された場合であってもその補償を請求することができないものとする。
- (5) その他詳細については、総合評価落札方式条件付一般競争入札公告〔共通事項〕及び総合評価落札方式条件付一般競争入札説明書に示すとおりとする。

16 照会先

(1) 一般的事項

盛岡広域振興局盛岡審査指導監 入札チーム <電話 019-629-6515（直通） FAX 019-629-6674>

(2) 総合評価技術提案書に関する事項

盛岡広域振興局土木部 道路環境課 <電話 019-629-6644 （直通）>

(別紙(簡2-1))

総合評価点算定基準（簡易2型：土木系（一般土木工事））

1 工事名	一般県道雫石東八幡平線正徳橋橋梁補修工事
2 評価点の算定基準	(1) 評価方法：簡易2型 総合評価点算定基準（加算方式） 総合評価点＝価格評価点＋技術評価点 $\text{価格評価点} = 100 \times \left(1 - \frac{\text{入札価格}}{\text{予定価格}} \right)$ 入札価格が調査基準価格を下回った場合は、入札価格を調査基準価格に置き換えて算定する。 (2) 技術評価点（簡易2型15点） $\text{技術評価点} = A(10点) \times 1.5$ （A：技術提案評価項目A） (3) 技術提案評価項目A：土木系（一般土木工事） (4) 企業の施工能力における同種・類似工事の設定 同種工事：元請として床版取替工 192m² 以上を施工した実績を有すること（特定共同企業体の構成員として施工した工事については、出資比率が 20%以上の場合のものに限るものとし、その施工数量にあつては、その工事の施工数量に代表者の出資比率に対する当該者の出資比率の割合を乗じて得られた施工数量を施工実績として認めるものとする。）。 類似工事：元請として床版取替工 96m² 以上を施工した実績を有すること（特定共同企業体の構成員として施工した工事については、出資比率が 20%以上の場合のものに限るものとし、その施工数量にあつては、その工事の施工数量に代表者の出資比率に対する当該者の出資比率の割合を乗じて得られた施工数量を施工実績として認めるものとする。）。 (5) 配置予定技術者の施工経験における同種・類似工事の設定 同種工事：元請として床版取替工 192m² 以上を施工した経験を有すること。 類似工事：元請として床版取替工 96m² 以上を施工した経験を有すること。 (6) 地域精通度等における工事箇所の振興局等管内及び市町村 振興局等管内：盛岡広域振興局 市 町 村：雫石町
3 技術提案様式	1) 様式第3号 2) 様式第3-1-1号

参加申請書 受付対象一覧

申請受付一覧 ➡ 審査一覧 ➡ 受付状況一覧 ➡ 状況登録 ➡ 結果登録

案件番号 103001100920250189
 案件名称 一般県道雫石東八幡平線正徳橋橋梁補修工事
 管理コード 1009-0001
 担当者 盛岡審査指導監 入札担当者8

一覧印刷 紙入札業者一覧 一括発行
 紙入札業者登録 最新表示
 添付資料一括保存 業者削除 参加業者連携

最新更新日時 2026.01.30 13:00

順位	業者名	削除	添付資料	再申請	発行	受付票	受付票数	備考
		▼全て			▼全て			
1	藤根建設(株)		表示			表示	未	
2	(株)タカヤ		表示			表示	未	
3	(株)高光建設		表示			表示	未	
4	梨子建設(株)		表示			表示	未	
5	菱和建設(株)		表示			表示	未	
6	三陸土建(株)		表示			表示	未	
7	(株)大久保建設		表示			表示	未	
8	(株)中村建設		表示			表示	未	

入札書提出前の入札参加資格確認結果通知書

岩手県
盛岡広域振興局長
小野寺 宏和

先に申請のあった下記の調達案件に係わる競争参加資格について、下記の通り確認したので、通知します。

記

通知書番号	1030011009202501892000000001
公告日	令和08年01月22日
案件名称	一般県道雫石東八幡平線正徳橋橋梁補修工事
入札開始日時	令和08年02月17日 09時00分
入札書提出締切日時	令和08年02月17日 17時00分
内訳書開封予定日時	令和08年02月17日 17時01分
開札予定日時	令和08年02月18日 13時10分
競争参加資格の有無	有
	理由または条件 確認した事項 ○入札参加資格要件に合致した営業所所在地及び競争入札参加資格者名簿登録 ○他の入札参加申請者と経常JVを構成していないこと及び資本・人的関係がないこと。

入札調書（総合評価落札方式・簡易 2 型）

開札日時 令和8年 2月18日 午後 1時11分
落札決定日 令和8年 3月 4日

工事名 一般県道雫石東八幡平線正徳橋橋梁補修工事
工事場所 岩手郡雫石町長山地内
予定価格 331,406,900 円 調査基準価格 300,844,306 円
予定価格（税抜） 301,279,000 円 調査基準価格（税抜） 273,494,824 円
失格基準価格（税抜） 260,044,208 円

入札者名	技 術 提 案 評 価 項 目 A				技術評価点計 (①×1.5)③	入札額 (円)	価格評価点④	総合評価点 ③+④	備 考
	企業の 施工能力	技術者の 要件	地域精通 度等	小計①					
菱和建設（株）	2.4	1.8	3.5	7.7	11.55	273,600,000	9.187	20.737	
（株）タカヤ	2.1	2.4	3.5	8.0	12.00	273,000,000	9.222	21.222	低入札 落札
（株）中村建設	2.1	1.9	4.0	8.0	12.00	274,000,000	9.054	21.054	
藤根建設（株）	2.1	1.9	3.5	7.5	11.25	273,400,000	9.222	20.472	
梨子建設（株）	2.8	2.3	2.7	7.8	11.70	274,300,000	8.954	20.654	
三陸土建（株）	2.4	1.9	3.5	7.8	11.70	275,000,000	8.722	20.422	
（株）大久保建設	2.0	2.2	1.0	5.2	7.80	—	—	—	辞退
（株）高光建設	2.8	1.5	3.5	7.8	11.70	273,280,000	9.222	20.922	

備考

- 入札額に当該額の10％に相当する額を加算した金額が法律上の入札価格である。
- 落札候補者として事後審査した者以外の総合評価点は確定値ではない（ただし、入札者が1者のみの場合は、技術提案評価項目Aの事後審査は行わないため、総合評価点は確定値ではない。）。
- 「企業の施工能力」は、この工事を施工するために必要と県が考える能力について評価したものであり、その企業全体の技術力を表すものではない。

工事担当課等名 盛岡土木部

所属長	執行者	補助者	委任状確認者

数値的判断基準による判定表

一般県道平石東八幡平線正徳橋橋梁補修工事

判定基準の適用区分：

1 土木系工事

項 目	直接工事費	共通仮設費	現場管理費	一般管理費等	計
設計金額(a)	157,471,599	25,503,534	78,852,564	39,451,303	301,279,000
判 定 基 準	90%	80%	80%	50%	

合算額の算出	141,724,439	20,402,827	63,082,051	19,725,651	244,934,968
--------	-------------	------------	------------	------------	-------------

判 定 対 象 業 者 名	見積金額(b)								計
	率 (b)/(a)	判定	率 (b)/(a)	判定	率 (b)/(a)	判定	率 (b)/(a)	判定	合算判定※
株式会社 タカヤ	156,741,557		24,373,734		71,041,000		20,843,709		273,000,000
	99.53%	合格	95.57%	合格	90.09%	合格	52.83%	合格	

※ 全ての入札者がいずれかの費目において判定基準を下回る場合は、合算額により判定する。

落札候補者 (調査対象者)	株式会社 タカヤ
------------------	----------

判定担当者 職・氏名	主任行政専門員 小野 演彦
判定確認者 職・氏名	特命課長 日影 睦夫

入札参加資格確認調書

確認対象工事

工 事 名	一般県道雲石東八幡平線正徳橋橋梁補修工事		
工事場所	岩手郡雲石町長山地内		
公 告 日	令和8年1月22日	開 札 日	令和8年2月18日

入札参加資格要件の確認内容

1 施工実績（※入札公告に施工実績の要件が付されていないときは記載不要）

工 事 名		指示事項等
コリス登録		
工 事 場 所		
最終請負額		
発 注 者		
工 期		
受注形態等		
工事概要		

2 配置予定技術者（主任技術者又は監理技術者）の資格・施工経験
（※入札公告に施工経験の要件が付されていないときは、施工経験の記載は不要）

技術者氏名		生年月日		指示事項等
雇入れ年月日		平成23年4月1日（直近の雇入れ年月日を記載すること。）		
資格免許等 （※資格名称、交付番号、年月日等を記載）		1級土木施工管理技士取得 平成27年2月13日 番号 監理技術者資格者証 交付 令和6年10月23日 第 監理技術者講習修了 修了 令和7年3月31日 号		
施 工 経 験	工 事 名			
	コリス登録 有（登録番号）・無			
	工事場所			
	最終請負額 千円（ 千円）			
	発 注 者		従事役職	
	工 期 年 月 日～ 年 月 日			
	従事期間 年 月 日～ 年 月 日			
受注形態等		単体施工（元請・一次下請）・JV施工（代表・非代表 %）		
工事概要				
経営業務管理責任者又は営業所専任技術者該当の有無		有 無		
現在従事中の 工事の有無	有（低入札落札） ・ 有（低入札ではない） ・ 無			
	有の場合	工 事 名		
		工事場所		
		発 注 者		
		従事役職	（専任・非専任） 兼務の可否	可 ・ 否
		工 期	年 月 日～ 年 月 日	

3 現場代理人（※低入札の場合に記載すること。）

氏 名			生年月日		指示事項等
雇入れ年月日	平成30年4月1日				
経営業務管理責任者又は営業所専任技術者該当の有無	有・無				
現在従事中の 工事の有無	有・無				
	有の場合	工 事 名			
		発 注 者			
		従事役職			
		工 期	年 月 日～ 年 月 日		


岩手県
盛岡広域振興局

- 8. 2. 2

盛岡

上記のとおり条件付一般競争入札の入札参加資格を確認するための書類を添えて提出します。
なお、この調書のすべての記載事項及び確認書類は、事実と相違ないことを誓約します。

住 所 岩手県盛岡市本宮五丁目5番
商号又は名称 株式会社タカヤ
代表者氏名 代表取締役社長 細屋 伸央

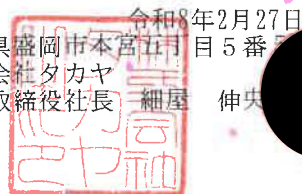

入札参加資格確認調書

確認対象工事

工 事 名	一般県道平石東八幡平線正徳橋橋梁補修工事		
工事場所	岩手郡平石町長山内地内		
公 告 日	令和8年1月22日	開 札 日	令和8年2月18日

4 配置予定技術者(専任補助者)の資格・施工経験(※総合評価落札方式において、専任補助者を配置する場合に記載)(※入札公告に施工経験の要件が付されていないときは、施工経験の記載は不要)

技術者氏名	生年月日		年 月 日	指示事項等
雇入れ年月日	年 月 日 (直近の雇入れ年月日を記載すること。)			
資格免許等 (※資格名称、交付番号、年月日等を記載)				
施工経験	工 事 名			
	コリス登録	有 (登録番号) ・ 無		
	工事場所			
	最終請負額	千円 (千円)		
	発 注 者	従事役職		
	工 期	年 月 日～	年 月 日	
	従事期間	年 月 日～	年 月 日	
	受注形態等	単体施工 (元請・一次下請) ・ J V 施工 (代表・非代表 %)		
工事概要				
経営業務管理責任者又は営業所専任技術者該当の有無	有 ・ 無			
現在従事中の工事の有無	有の場合	工 事 名		
		発 注 者		
		従事役職		
		工 期	年 月 日～ 年 月 日	

5 配置予定技術者(監理技術者補佐)の資格(※監理技術者を2つの現場で兼務させる場合に記載すること。)

技術者氏名	生年月日		年 月 日	指示事項等
雇入れ年月日	年 月 日 (直近の雇入れ年月日を記載すること。)			
資格免許等 (※資格名称、交付番号、年月日等を記載)				
経営業務管理責任者又は営業所専任技術者該当の有無	有 ・ 無			
現在従事中の工事の有無	有の場合	工 事 名		
		発 注 者		
		従事役職		
		工 期	年 月 日～ 年 月 日	

6 配置予定技術者(増員配置技術者)の資格(※予定価格1億円以上の工事で低入札の場合に記載すること。)

技術者氏名	生年月日		年 月 日	指示事項等
雇入れ年月日	令和3年3月24日 (直近の雇入れ年月日を記載すること。)			
資格免許等 (※資格名称、交付番号、年月日等を記載)	1級土木施工管理技士取得 昭和61年3月10日 番号 第 号 監理技術者資格者証 交付 令和5年12月22日 第 号 監理技術者講習修了 修了 令和5年10月17日 第 号			
経営業務管理責任者又は営業所専任技術者該当の有無	有 ・ 無			
現在従事中の工事の有無	有の場合	工 事 名		
		発 注 者		
		従事役職		
		工 期	年 月 日～ 年 月 日	

令和 8 年 3 月 9 日

保 証 証 書

(契約保証)

岩手県盛岡広域振興局長 殿

✓


保証人



東日本建設業保証株式会社

取締役社長

卓七郎

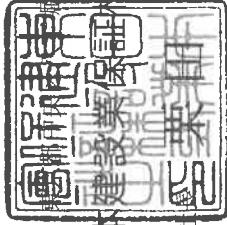

〒990-0001 盛岡市2丁目27番10号

保証委託者

当会社は、前払金保証約款及び公共工事契約保証に関する特約条項に基づき、本証書のとおり、貴殿と保証委託者間の工事請負契約による債務の不履行により生ずる損害金に対する支払いを保証いたします。

(取扱箇所) 岩手支店

TEL 019-624-4480

FAX 0120-027-216

岩手県 盛岡市 本宮 5-5-5

株式会社 タカヤ / 殿

保証契約番号 21074-02401K

工事名

一般県道雫石東八幡平線、正徳橋、橋梁補修工事、

請負金額

¥300,300,000円

保証期間

自 令和 8 年 3 月 9 日、
至 令和 9 年 2 月 15 日、

保証金額

¥90,090,000円

保証債務履行請求期限

令和 9 年 8 月 15 日

(注) 保証の契約内容を変更する場合は、表題の下に変更一 の表示と変更の発生番号を表示するとともに、変更した項目名に○印をつけて使用します。


21074-02401 30001-10001



1 1 3 3 9 4 8 8

No.

岩手県営建設工事請負契約書

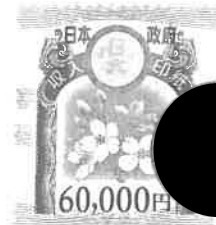

1 工事名 一般県道雫石東八幡平線正徳橋橋梁補修工事

2 工事場所 岩手郡雫石町長山地内

3 工期 自 令和 8年 3月 13日
至 令和 9年 2月 15日

4 工事を施工しない日及び工事を施工しない時間帯の定め

(1) 定めあり (別紙特記仕様書等の通り)

(2) 定めなし

5 請負代金額 金 300,300,000 円
(うち取引に係る消費税額及び地方消費税額 金 27,300,000円)

6 契約保証金 金 90,090,000 円

7 建設発生土の搬出先等

(1) 搬出予定あり (建設発生土の搬出先については仕様書に定めるとおり。なお、この工事が資源の有効な利用の促進に関する法律(平成3年法律第48号)の規定により再生資源利用促進計画の作成を要する工事である場合は、受注者は、工事の施工前に発注者に再生資源利用促進計画を提出し、その内容を説明しなければならない。また、工事の完成後に発注者から請求があったときは、その実施状況を発注者に報告しなければならない。)

(2) 搬出予定なし

8 解体工事に要する費用等 別紙1のとおり


上記の工事について、発注者と受注者は、各々の対等な立場における合意に基づいて、別記条項によって公正な請負契約を締結し、信義に従って誠実にこれを履行するものとする。

本契約締結の証として本書2通を作成し、当事者記名押印の上、各自1通を保有する。

令和 8年 3月 12日

発注者 岩手県

契約担当者 盛岡広域振興局長 小野寺 宏和

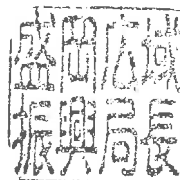


受注者


岩手県盛岡市本宮 株式会社 5

株式会社

代表取締役社長 細野 伸典

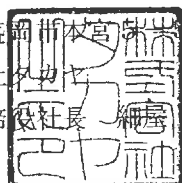

一般県道雫石東八幡平線正徳橋橋梁補修工事

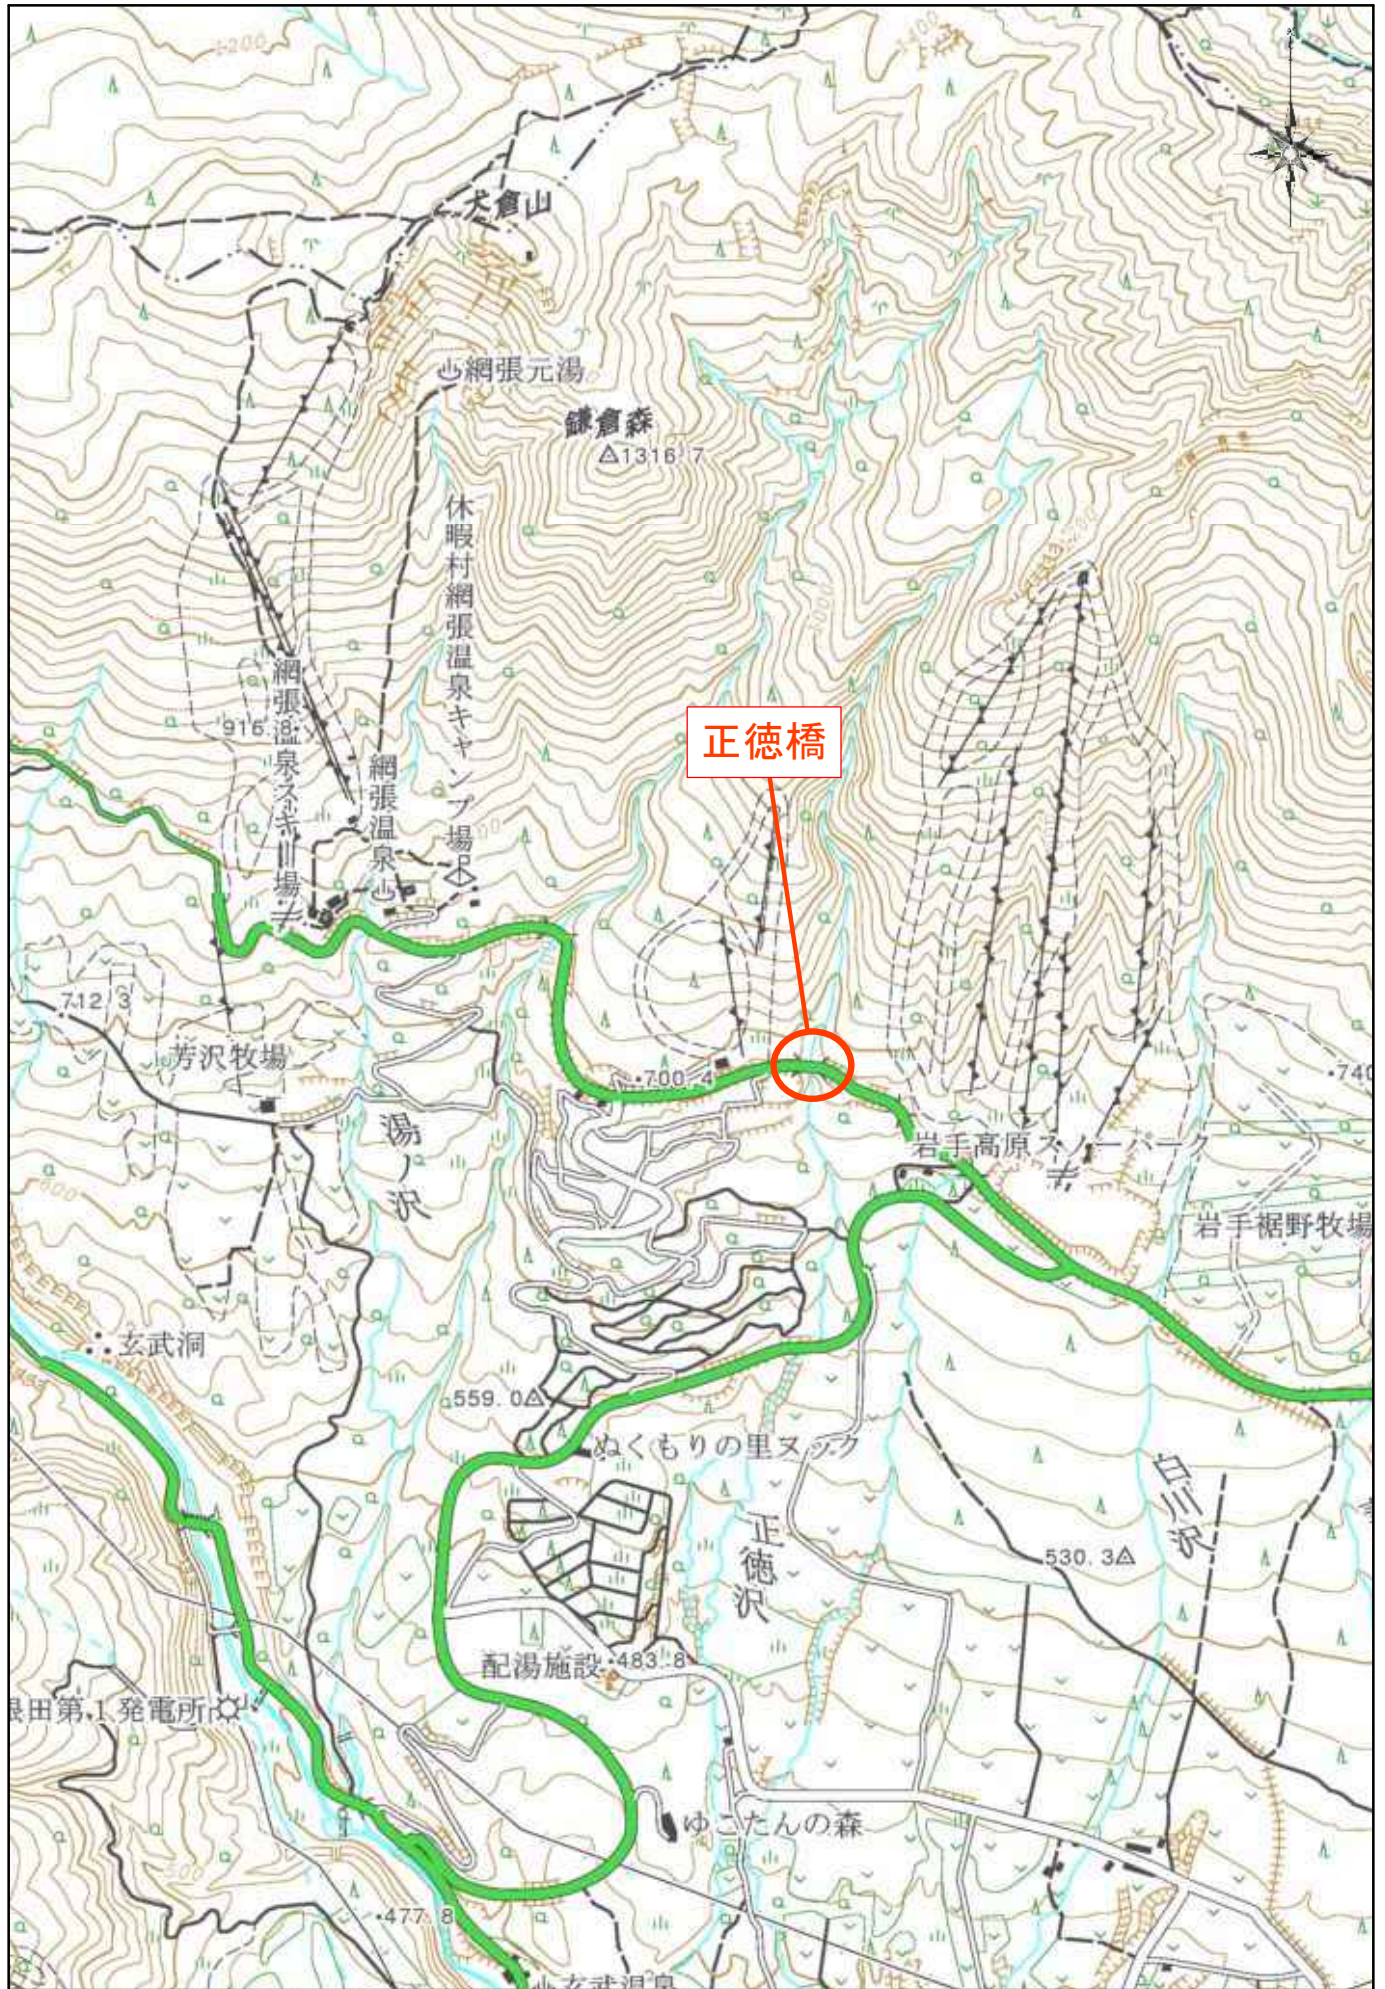

A horizontal number line with tick marks at 0, 250, 500, 750, and 1000 m.

9:25000

「この地図の作成に当たっては、国土地理院長の承認を得て、同院発行の2万5千分の1地形図を使用した。（承認番号 平28情使、第307-GISMAP37585号）」

一般県道雫石東八幡平線正徳橋橋梁補修工事

岩手郡雫石町長山地内

縮 小 図

盛岡広域振興局土木部

令和7年度 一般県道雫石東八幡平線正徳橋橋梁補修工事

【正徳橋】 一期施工

図面名称		図面枚数	図面番号	備考
表紙				
1	補修計画一般図	1	1	
2	上部工線形図	2	2～3	
3	プレキャストPC床版割付図	1	4	
4	プレキャストPC床版構造図	6	5～10	
5	プレキャストPC床版配筋図	45	11～55	
6	プレキャストPC床版PC鋼材配置図	3	56～58	参考図
7	プレキャストPC床版間詰部配筋図	2	59～60	
8	床版取替施工スナップ図	1	61	
9	既設床版撤去、PC床版架設要領図	6	62～67	参考図
10	床版撤去工詳細図	2	68～69	
11	スタッドジベル詳細図	2	70～71	
12	端対傾構部材取替え詳細図	1	72	
13	桁端部ブラケット詳細図	1	73	
14	張出床版拡張詳細図	1	74	
15	PCケーブル配置図	1	75	
16	PCケーブル定着部補強詳細図	3	76～78	
17	床組み部材配置図	1	79	
18	横倒れ座屈防止材詳細図	1	80	
19	追加横桁詳細図	1	81	
20	側縦桁ブラケット詳細図	2	82～83	
21	側縦桁詳細図	1	84	
22	中縦桁詳細図	1	85	
23	伸縮装置取替え工詳細図	2	86～87	参考図
24	橋面防水工詳細図	3	88～90	
25	排水樹詳細図	1	91	参考図
26	親柱撤去工詳細図	2	92～93	
27	塗装仕様図	1	94	
28	支承補修図	3	95～97	
29	主桁当て板詳細図	1	98	

図面名称	図面枚数	図面番号	備考
表紙			
補修計画一般図	1	1	
上部工線形図	2	2～3	
プレキャストPC床版割付図	1	4	
プレキャストPC床版構造図	6	5～10	
プレキャストPC床版配筋図	45	11～55	
プレキャストPC床版PC鋼材配置図	3	56～58	参考図
プレキャストPC床版間詰部配筋図	2	59～60	
床版取替施工スナップ図	1	61	
既設床版撤去、PC床版架設要領図	6	62～67	参考図
床版撤去工詳細図	2	68～69	
スタッドジベル詳細図	2	70～71	
端対傾構部材取替え詳細図	1	72	
桁端部ブラケット詳細図	1	73	
張出床版拡張詳細図	1	74	
PCケーブル配置図	1	75	
PCケーブル定着部補強詳細図	3	76～78	
床組み部材配置図	1	79	
横倒れ座屈防止材詳細図	1	80	
追加横桁詳細図	1	81	
側縦桁ブラケット詳細図	2	82～83	
側縦桁詳細図	1	84	
中縦桁詳細図	1	85	
伸縮装置取替え工詳細図	2	86～87	参考図
橋面防水工詳細図	3	88～90	
排水樹詳細図	1	91	参考図
親柱撤去工詳細図	2	92～93	
塗装仕様図	1	94	
支承補修図	3	95～97	
主桁当て板詳細図	1	98	

※この図面は原図を1/2に縮小しているものであり、図示される縮尺は原図に対するものである。




補修計画一般図

一期施工

側面図

S=1:200

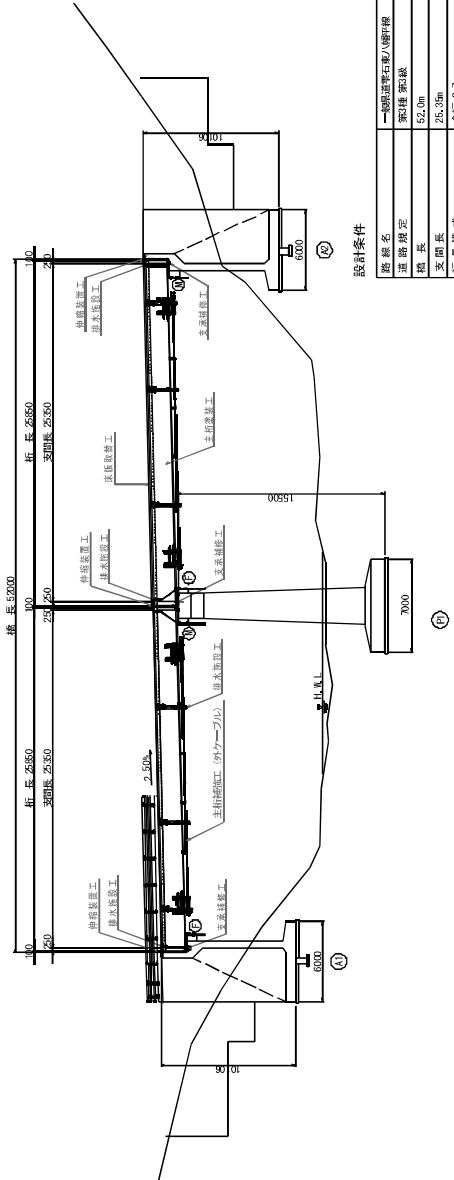


設計条件

橋名	一期工事等石炭八幡平橋
道路規定	第1種 第2級
橋長	52.0m
支間長	25.35m
橋脚構成	全幅 3.7m
設計荷重	LL-100
形式	2段鋼桁架橋
床版	プレキャストコンクリート床版: $crk=800mm^2$
床版(取替後)	鉄筋: SD345 P10間隔より橋: SRR7B1, SRR7B2, SRR7B3
補強	取替後: SD345
鋼材形式	A1・A2: 部外型鋼材 P1: 柱型鋼材
コンクリート	部外: $crk=210mm^2$
鉄筋	SD33
適用仕様書	道路橋示方書・鋼橋 第4版(1974)

平面図


S=1:200

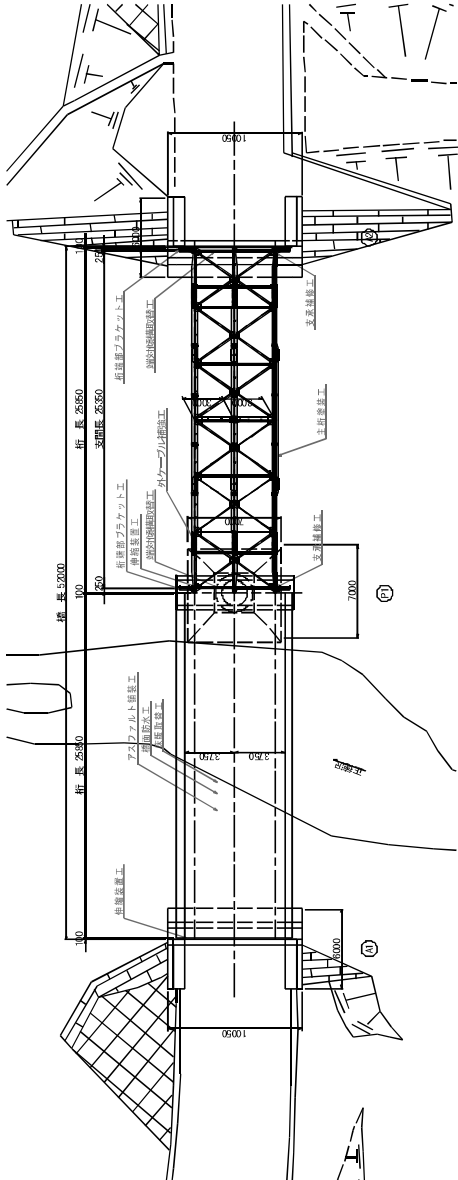


断面図

一般部

S=1:50

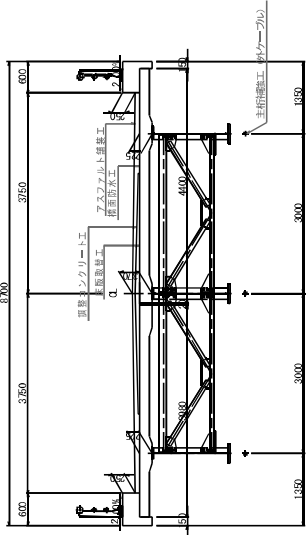

桁端部

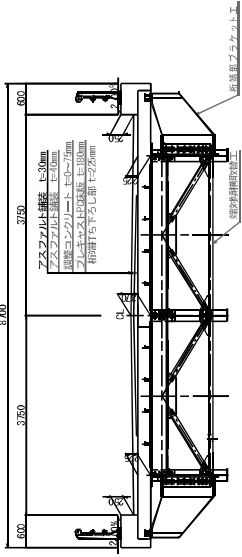


補修計画一覧

部 位	部 材	補修工法	備 考
上部工	主桁	主桁補修工 (外ケーブル)	損傷箇所(主桁)の補修
	鋼け架	鋼け架補修工	鋼け架の補修
	床版	床版補修工	床版の補修
	支保	支保補修工	支保の補修
	伸縮装置	伸縮装置補修工	伸縮装置の補修
附 上	橋脚の水	橋脚の水	橋脚の水
	橋脚の水	橋脚の水	橋脚の水
	橋脚の水	橋脚の水	橋脚の水
	橋脚の水	橋脚の水	橋脚の水

岩手県県土整備部		橋 尺	図 示
一般国道第8号八幡平橋	岩手 郡岩手市武山		
全 105 次ノ中	補修計画一般図		
其 1			
令和 7 年度			
一般国道第8号八幡平橋主桁補修工事			

上部工線形図 (1/2)



平面図 S=1:200

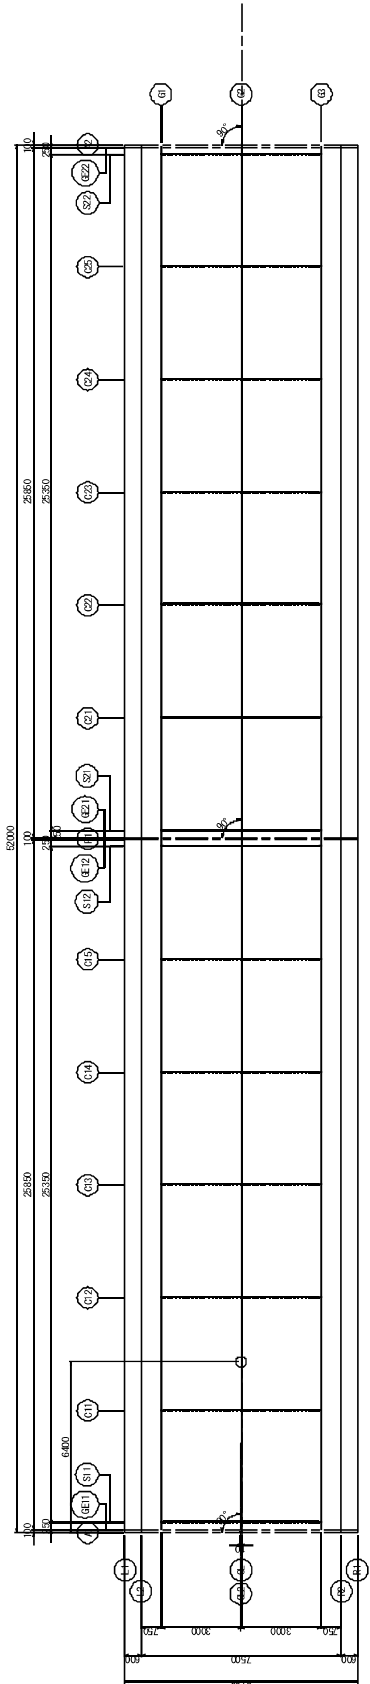

平面線形 S=1:400


縦断線形 S=1:400

標準断面図 S=1:50

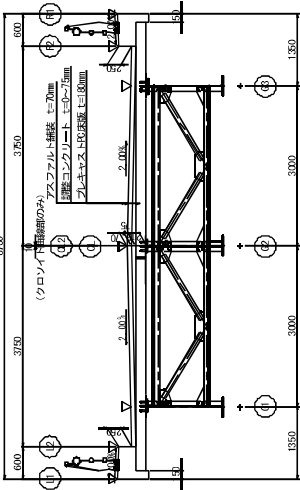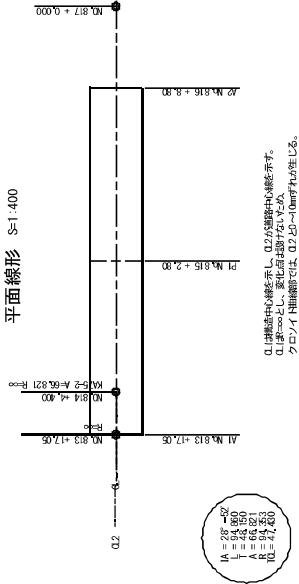

横断線形 S=1:400

ピア設定方法および小座標の決定 S=1:400

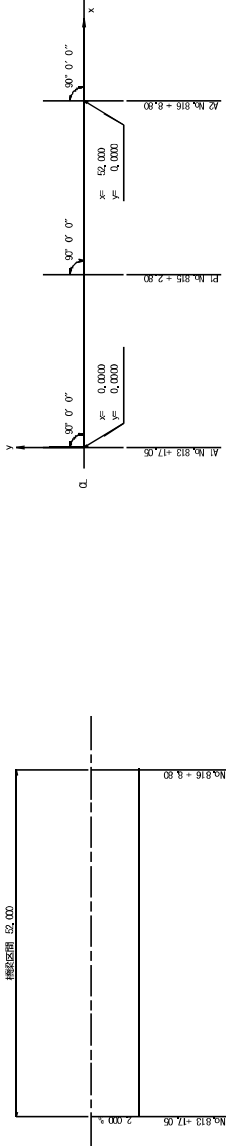

注: 測量図面
M. 813 ~ M. 814 2,000m
M. 815 ~ M. 816 2,000m
M. 817 ~ M. 818 2,000m
M. 819 ~ M. 820 2,000m

岩手県土整備部			
一般国道八幡平線	岩手県八幡平市	岩手県八幡平市	岩手県八幡平市
全 105 号	岩手県八幡平市	岩手県八幡平市	岩手県八幡平市
第 2 期	令和 7 年度	令和 7 年度	令和 7 年度
一般国道八幡平線五里橋橋梁補修工事			
橋 尺	図 示		

別紙様式4（その1）

抽 出 事 案 説 明 書

（担当部局名：沿岸広域振興局土木部）

入 札 方 式	条件付一般競争入札方式（価格競争）		
工 事 名	主要地方道釜石遠野線橋野町地区舗装補修（その2）工事		
工 事 種 別	舗装工事		
工 事 概 要	施工延長 390m、路面切削工 2,850m ² 、オーバーレイ工 2,850m ² 、舗装目地工 390m、クラック防止工 200m、区画線工 980m		
入札参加資格	1 施工形態 単体 2 地域要件 令和7・8年度県営建設工事競争入札参加資格者名簿の舗装工事A級に登録されている者で、県南広域振興局（花巻地区、北上地区）又は沿岸広域振興局（本局、宮古地区、大船渡地区）の区域に建設業法に基づく主たる営業所を有すること。 3 施工実績要件 付さない 4 技術者要件 入札参加資格確認書類の提出期限の日前3か月以上継続して雇用している者を主任技術者又は監理技術者として配置できること。		
入札参加資格設定の経緯及び理由	条件付一般競争入札における入札参加資格の設定基準及び条件付一般競争入札施工実績要件（例）一覧表を基本として、要件設定を行った。 1 施工形態 設計金額5億円未満の一般的な舗装工事であることから、単体発注とした。 2 地域要件設定理由 設定基準別紙3「地域要件の設定基準」では、2千5百万円以上5千万円未満の原則的な地域要件である「工事施工場所の属する振興局等及び隣接する2つの振興局等のいずれかの管内に主たる営業所を有する者」に、参入見込数が20者以上となるまで地理的条件により順次1振興局等ずつ加えて設定した。		
入札参加資格確認申請者数	7 者 （参入見込：23 者）		
入札参加者数	7 者	無 資 格 者 数	0 者
契 約 金 額	25,373,230 円（うち消費税及び地方消費税額 2,306,657 円）		
無資格理由の説明（無資格とされた業者がある場合のみ記入）			

入札の経緯及び結果	1	要件設定審議会	省略
	2	公告	令和8年2月19日
	3	参加申請書の受付期限	令和8年3月2日
	4	基本事項確認結果通知	令和8年3月2日
	5	入札	令和8年3月10日
	6	開札・数値的判断基準による判定	令和8年3月11日
	7	入札参加資格確認	令和8年3月12日
	8	落札決定	令和8年3月13日
	9	契約締結	令和8年3月26日

条件付一般競争入札要件設定一覧

40

1 工事概要

- (1) 工事番号 07-2-5504-00071
- (2) 工事名 主要地方道釜石遠野線橋野町地区舗装補修（その2）工事
- (3) 工事場所 釜石市橋野町地内
- (4) 工事概要 施工延長 390m、路面切削工 2,850m²、オーバーレイ工 2,850m²、舗装目地工 390m、クラック防止工 200m、区画線工 980m
- (5) 工 期 161日間
- (6) 設計金額 (税込) 29,894,700 円 (税抜) 27,177,000 円

2 競争参加資格

(1) 施工形態

単体

(2) 個別要件

条 件	
格付・許可	舗装工事A級 特定・一般建設業許可
地 域	県南局(花巻地区、北上地区)、沿岸局(本局、宮古、大船渡)
施 工 実 績	期 間
	工事内容 付さない
	形 態 問わない
技 術 者	資 格 付さない(非専任配置)
	経 験 問わない

落札方式	条件付一般競争入札（価格競争）
低入札失格基準適用区分	1 土木系工事
自社施工要件	アスファルトフィニッシャーのオペレーターは、自社（連結決算会社又は専ら自社の下請けを行っている完全協力会社を含む。）雇用の者を配置できること。

業 種	税込み設計額	等級
土木工事	350,000 千円以上	特A
	60,000 千円以上	A
	25,000 千円以上 60,000 千円未満	B
	25,000 千円未満	C
建築一式工事	65,000 千円以上	A
	25,000 千円以上	B
	25,000 千円未満	C
	25,000 千円未満	C
電気設備工事	25,000 千円以上	A
	25,000 千円未満	B
	25,000 千円以上	A
	25,000 千円未満	B
管設備工事	25,000 千円以上	A
	25,000 千円未満	B
舗装工事	15,000 千円以上	A
	15,000 千円未満	B

土木工事において工種が混在する場合の取扱い

[illegible]

10 - 4

工事番号:07-2-5504-00071 工事名:主要地方道釜石遠野線橋野町地区舗装補修(その2)工事

工事場所:釜石市

業種格付:舗装工事A級

参入見込	地域	地域補正	業者名	許可区分	業者番号	住所	総合点数	電子登録	指名停止等	同一資本 経常JV (同No.が関係有)	施工実績	
											付さない	
											一 覧	コ リ ス
1	10沿岸	原	(株)山長建設		03-110071	岩手県釜石市大只越	1397	○				
2	10沿岸	原	(株)カネナカ		03-001878	岩手県釜石市甲子町	1358	○				
3	08大船渡	拡	(株)佐賀組		00-010017	岩手県大船渡市盛町	1527	○				
4	08大船渡	拡	(株)明和土木		00-022947	岩手県大船渡市大船	1362	○				
5	08大船渡	拡	(株)長谷川建設		03-000877	岩手県陸前高田市横	1233	○				
6	11宮古	拡	三好建設(株)		03-000585	岩手県宮古市長町1	1413	○				
7	11宮古	拡	熊谷建設(株)		03-002526	岩手県下閉伊郡田野	1384	○				
8	11宮古	拡	ONOSHIN(株)		03-001834	岩手県下閉伊郡岩泉	1251	○				
9	03花巻	拡	(株)伊藤組		03-040059	岩手県花巻市山の神	1562	○				
10	03花巻	拡	(株)たかしん興業		03-006919	岩手県花巻市円万寺	1457	○				
11	03花巻	拡	成和建設(株)		03-002515	岩手県花巻市金矢4	1444	○				
12	03花巻	拡	(株)かばら		03-040156	岩手県遠野市宮守町	1342	○				
13	03花巻	拡	(株)山下組		03-000840	岩手県花巻市上根子	1322	○				
14	03花巻	拡	(株)照甲組		03-000219	岩手県花巻市桜町1	1316	○				
15	03花巻	拡	遠野建設工業(株)		03-003096	岩手県遠野市松崎町	1316	○				
16	03花巻	拡	(株)栄組		03-001808	岩手県遠野市上郷町	1268	○				
17	03花巻	拡	佐藤工業(株)		03-003670	岩手県遠野市松崎町	1242	○				
18	03花巻	拡	松田建設(株)		03-000396	岩手県遠野市材木町	1235	○				
19	04北上	拡	(株)小原建設		03-001512	岩手県北上市村崎野	1495	○				
20	04北上	拡	(株)佐藤組		03-000917	岩手県北上市相去町	1423	○				
21	04北上	拡	(株)小田島組		03-050361	岩手県北上市藤沢2	1423	○				
22	04北上	拡	千田工業(株)		03-000928	岩手県北上市九年橋	1356	○				
23	04北上	拡	岩手基礎工業(株)		03-004716	岩手県北上市流通セ	1279	○				

条件付一般競争入札公告

令和8年2月19日

沿岸広域振興局長 小國 大作

1 工事概要

- (1) 工 事 名 主要地方道釜石遠野線橋野町地区舗装補修（その2）工事
- (2) 工事場所 釜石市橋野町地内
- (3) 工事内容 施工延長 390m、路面切削工 2,850m²、オーバーレイ工 2,850m²、
舗装目地工 390m、クラック防止工 200m、区画線工 980m
- (4) 工 期 161 日間
- (5) 予定価格 27,177,000 円（税抜）

2 入札等の予定日時

- (1) 入 札 日 時 令和8年3月10日（火）午前9時から午後5時まで
- (2) 開札予定日時 令和8年3月11日（水）午前10時45分

3 入札方式

- (1) 本工事は、電子入札の対象工事であり、対応についての詳細は「県営建設工事に係る電子入札実施要領」（平成17年1月12日付け総務第838号）による。
- (2) 本工事は、入札参加者の競争参加資格を入札後に審査する事後審査方式の条件付一般競争入札の対象工事である。

4 入札参加資格

- (1) 令和7・8年度県営建設工事競争入札参加資格者名簿の舗装工事A級に登録されている者で、県南広域振興局（花巻地区、北上地区）又は沿岸広域振興局（本局、宮古地区、大船渡地区）の区域に建設業法に基づく主たる営業所を有すること。
- (2) アスファルトフィニッシャーのオペレーターは、自社（連結決算会社又は専ら自社の下請けを行っている完全協力会社を含む。）雇用の者を配置できること。
- (3) 1に示した工事に12に示す入札参加資格確認書類の提出期限の日前3か月以上継続して雇用している者を主任技術者又は監理技術者として配置できること。

5 入札保証金 免除

6 入札参加申請書の受付期限及び提出方法

入札参加希望者は、ホームページ（<https://www.pref.iwate.jp/kensei/nyuusatsu/kouji/index.html>）で配付する条件付一般競争入札参加申請書（様式第3号。以下「入札参加申請書」という。）を岩手県電子入札システム（以下「電子入札システム」という。）により令和8年2月19日（木）午前9時から令和8年3月2日（月）正午までに提出すること。なお、紙入札参加承諾願を入札担当課等の長に提出し受理された場合又は入札担当課等の長から紙入札に切り替える旨の指示があった場合は、令和8年3月2日（月）正午までに岩手県釜石市新町6番50号 沿岸広域振興局釜石審査指導監に持参の上提出すること。

7 入札説明書の配付

入札説明書は、ホームページで配付する。なお、入札参加希望者は、本工事に申請しようとするときは、ホームページを必ず確認し、常に最新の入札説明書及び関係様式を使用すること。

8 設計図書及び契約条項の閲覧

設計書（金抜き）、特記仕様書等の閲覧は、ホームページの入札情報公開サービスにより行う。なお、入札情報公開サービスでの閲覧可能期間は、開札日の電子入札システム稼働時間内までとする。

9 質問書の受付及び回答方法

設計図書等に対して質問がある場合は、書面（様式任意。FAXによる提出可）により令和8年3月3日（火）午後5時までに、14 に示す照会先に提出すること。また、回答は、入札参加者に対し令和8年3月6日（金）午後5時までにFAXによる送信又はホームページ若しくは入札情報公開サービスへの掲載により行う。

10 入札書の提出方法

（1）入札書及び工事費内訳書（総括）は、電子入札システムにより 2（1）の入札日時に提出すること。

ただし、紙入札参加承諾願を入札担当課等の長に提出し受理された場合又は入札担当課等の長から紙入札に切り替える旨の指示があった場合は、2（1）の入札日時に岩手県釜石市新町6番50号 沿岸広域振興局釜石審査指導監に持参の上提出すること。

（2）入札に関する詳細は、条件付一般競争入札心得によること。

11 工事費内訳書の提出

（1）入札書に記載する入札金額に係る数量、単価及び金額を明らかにした工事費内訳書（以下「内訳書」という。）を作成すること。

（2）入札に当たっては、内訳書のうち主要項目を抜粋した工事費内訳書（総括）（様式第8号）を入札書に添付して提出すること。なお、添付されていない場合等には開札時に入札を無効とすること。

（3）内訳書及び工事費内訳書（総括）と入札金額は一致させること（内訳書で積算した工事価格（税抜）の千円未満の端数処理を除く。）。なお、一致しない場合は、12 の資格審査時に入札を無効（資格不適格）とすること。

12 資格審査時の提出書類

開札後、発注機関から入札参加資格確認書類の提出を求められた場合は、提出を指示された日の翌日から起算して2日目の日（休日を除く。）の午後5時までに入札参加資格確認調書（様式第9号）に確認書類を添えて持参の上提出すること。

13 その他

（1）本工事に係る予算案が、県議会の2月定例会で否決された場合は、この入札公告を取り消すものとする。

（2）本工事は、低入札価格調査制度を適用する。なお、低入札価格調査制度による数値的判断基準及び失格基準の判定に当たっては、判定基準の適用区分（1 土木系工事）を適用する。

（3）入札参加申請書及び確認書類に虚偽の記載をした者に対しては、県営建設工事に係る指名停止等措置基準（平成7年2月9日付け建振第281号）に基づき、指名停止等の措置を行うことがある。

（4）入札参加資格を満たしている者であっても、不正又は不誠実な行為があった場合、経営状況が著しく不健全であると認められる場合等にあつては、参加資格を認めないことがある。


（5）入札参加に要する費用は、入札参加希望者の負担とし、本工事の入札が中止された場合であってもその補償を請求することができないものとする。

（6）その他詳細については、条件付一般競争入札公告〔共通事項〕及び入札説明書に示すとおりとする。

14 照会先

沿岸広域振興局釜石審査指導監 <電話 0193-27-5528（直通）FAX 0193-23-2691>

競争参加資格確認通知書発行対象一覧

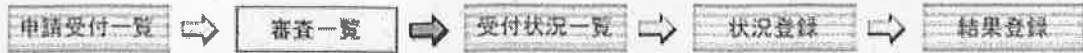

案件名称 主要地方道釜石遠野線橋野町地区舗装補修(その2)工事
 案件番号 103001550620250063
 管理コード 5506-0001
 担当者 高橋 宏和
 参加申請締切日時 令和08年03月02日 12時00分
 確認通知書発行開始日時 令和08年03月02日 13時00分

一括作成 一括発行
 選定業者取込 最新表示

最新更新日時 2026.03.02 15:07

番号	業者名称	一括処理			通知書	修正/ 再通知	登録状況	参照	取消	摘要
		適用 ▼全て	資格 有り	資格 無し						
1	(株)照甲組	☐	☐	☐	表示	再作成	参加資格有	未	取消	
2	遠野建設工業(株)	☐	☐	☐	表示	再作成	参加資格有	未	取消	
3	松田建設(株)	☐	☐	☐	表示	再作成	参加資格有	未	取消	
4	(株)力ネナ力	☐	☐	☐	表示	再作成	参加資格有	未	取消	
5	(株)栄組	☐	☐	☐	表示	再作成	参加資格有	未	取消	
6	(株)伊藤組	☐	☐	☐	表示	再作成	参加資格有	未	取消	
7	(株)山長建設	☐	☐	☐	表示	再作成	参加資格有	未	取消	

令和08年03月02日

入札書提出前の入札参加資格確認結果通知書

(株)照甲組 ほか6名
代表取締役
照井 泰平 様

岩手県
沿岸広域振興局長
小國 大作

先に申請のあった下記の調達案件に係わる競争参加資格について、下記の通り確認したので、通知します。

記

通知書番号	1030015506202500632000000001	
公告日	令和08年02月19日	
案件名称	主要地方道釜石遠野線橋野町地区舗装補修(その2)工事	
入札開始日時	令和08年03月10日 09時00分	
入札書提出締切日時	令和08年03月10日 17時00分	
内訳書開封予定日時	令和08年03月11日 08時30分	
開札予定日時	令和08年03月11日 10時45分	
競争参加資格の有無	有	
	理由または条件	確認した事項 ○入札参加資格要件に合致した営業所所在地及び競争入札参加資格者名簿登録 ○他の入札参加申請者と経常JVを構成していないこと及び資本・人的関係がないこと。

入 札 調 書

電子入札

工事番号 7-2-5504-00071		開札日時 令和8年 3月11日 午前10時45分		
落札決定日 令和8年 3月13日				
工事名 主要地方道釜石遠野線橋野町地区舗装補修（その2）工事				
工事場所 釜石市橋野町地内				
予定価格 29,894,700円		調査基準価格 26,708,664円		
予定価格(税抜) 27,177,000円		調査基準価格(税抜) 24,280,604円		
		失格基準価格(税抜) 23,066,573円		
入 札 者 名	入 札 額 (円)			落 札 額 (円)
	第 1 回	第 2 回	第 3 回	
03040059 花巻市 (株)伊藤組	23,068,000円			
03001878 釜石市 (株)カネナカ	23,065,930円			失格
03001808 遠野市 (株)栄組	23,066,496円			失格
03000219 花巻市 (株)照甲組	23,066,573円			低入札 くじ 落札 23,066,573円
03003096 遠野市 遠野建設工業 (株)	23,066,573円			
03000396 遠野市 松田建設 (株)	23,066,000円			失格
03110071 釜石市 (株)山長建設	23,066,662円			

沿岸土木部
(50音順)

執行者	補助者	委任状確認者

備 考 入札額に当該額の10%に相当する額を加算した金額が法律上の入札価格である。

数値的判断基準による判定表

判定基準の適用区分： 1 土木系工事、

項 目	直接工事費	共通仮設費	現場管理費	一般管理費等	計
設計金額(a)	11,835,053	3,401,000	7,363,000	4,577,947	27,177,000
判 定 基 準	90%	80%	80%	50%	
合算額の算出	10,651,547	2,720,800	5,890,400	2,288,973	21,551,720

[illegible]

※ 全ての入札者がいずれかの費目において判定基準を下回る場合は、合算額により判定する。

落札候補者 (調査対象者)	(株)照甲組。
------------------	---------

判定担当者 職・氏名	主任 高橋 宏和
判定確認者 職・氏名	審査指導監 砂子澤 秀則

入札参加資格確認調書

確認対象工事

工事名	主要地方道釜石遠野線橋野町地区舗装補修(その2)工事。✓		
工事場所	釜石市橋野町地内。✓		
公告日	令和 8年 2月19日。✓	開札日	令和 8年 3月11日。✓

入札参加資格要件の確認内容

1 施工実績(※入札公告に施工実績の要件が付されていないときは記載不要)・

工事名		指示事項等
コシバ登録	有(登録番号)・無	
工事場所		
最終請負額	千円(千円)	
発注者		
工期	年 月 日～ 年 月 日	
受注形態等	単体施工(元請・一次下請)・JV施工(代表・非代表 %)	
工事概要		

2 配置予定技術者(主任技術者又は監理技術者)の資格・施工経験
(※入札公告に施工経験の要件が付されていないときは、施工経験の記載は不要)

技術者氏名	生年月日	指示事項等
雇入れ年月日		
資格免許等 (※資格名称、交付番号、年月日等を記載)	2級土木施工管理技士	
工事名		
コシバ登録	有(登録番号)・無	
工事場所		
最終請負額	千円(千円)	
発注者	従事役職	
工期	年 月 日～ 年 月 日	
従事期間	年 月 日～ 年 月 日	
受注形態等	単体施工(元請・一次下請)・JV施工(代表・非代表 %)	
工事概要		
経営業務管理責任者又は営業所専任技術者該当の有無	有・ (無) ・✓	
現在従事中の工事の有無	有(低入札落札)・有(低入札ではない)・ (無) ・✓	
	工事名	
	工事場所	
	発注者	
	従事役職	(専任・非専任) 兼務の可否 可・否
	工期	年 月 日～ 年 月 日

3 現場代理人(※低入札の場合に記載すること。)


氏名	生年月日	指示事項等
雇入れ年月日		
経営業務管理責任者又は営業所専任技術者該当の有無	有・ (無) ・✓	
現在従事中の工事の有無	有・ (無) ・✓	
	工事名	
	発注者	
	従事役職	
	工期	年 月 日～ 年 月 日

岩手県
沿岸広域振興局
-8. 3. 12
釜審第 号


上記のとおり条件付一般競争入札の入札参加資格を確認するための書類を添えて提出します。
なお、この調書のすべての記載事項及び確認書類は、事実と相違ないことを誓約します。

住 所
商号又は名称
代表者氏名

岩手県釜石市橋野町
株式会社
代表取締役 照井 泰平

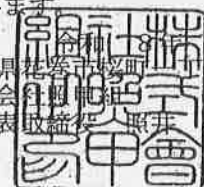

岩手県営建設工事請負契約書

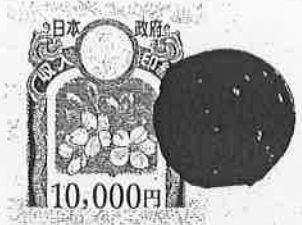

1 工 事 名 主要地方道釜石遠野線橋野町地区舗装補修（その2）工事

2 工 事 場 所 釜石市橋野町地内

3 工 期 自 令 和 8 年 3 月 27 日
至 令 和 8 年 9 月 3 日

4 工事を施工しない日及び工事を施工しない時間帯の定め

- (1) 定めあり（別紙特記仕様書等のとおり）
(2) 定めなし

5 請 負 代 金 額 金 25,373,230 円
(うち取引に係る消費税額及び地方消費税額 金 2,306,657 円)

6 契 約 保 証 金 金 7,611,969 円

7 建設発生土の搬出先等

- (1) 搬出予定あり（建設発生土の搬出先については仕様書に定めるとおり。なお、この工事が資源の有効な利用の促進に関する法律（平成3年法律第48号）の規定により再生資源利用促進計画の作成を要する工事である場合は、受注者は、工事の施工前に発注者に再生資源利用促進計画を提出し、その内容を説明しなければならず、工事の完成後に発注者から請求があったときは、その実施状況を発注者に報告しなければならない。）
(2) 搬出予定なし

8 解体工事に要する費用等 別紙1のとおり

上記の工事について、発注者と受注者は、各々の対等な立場における合意に基づいて、別記条項によって公正な請負契約を締結し、信義に従って誠実にこれを履行するものとする。

本契約締結の証として本書2通を作成し、当事者記名押印の上、各自1通を保有する。

令和 8 年 3 月 26 日

発 注 者

岩 手 県

契 約 担 当 者

沿 岸 広 域 振 興 局 長

小 國 大 作




受 注 者

岩手県花巻市橋野町一丁目17番地


株式会社 岩手組

代 表 取 締 役

照 井 泰 平

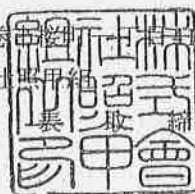

位置図

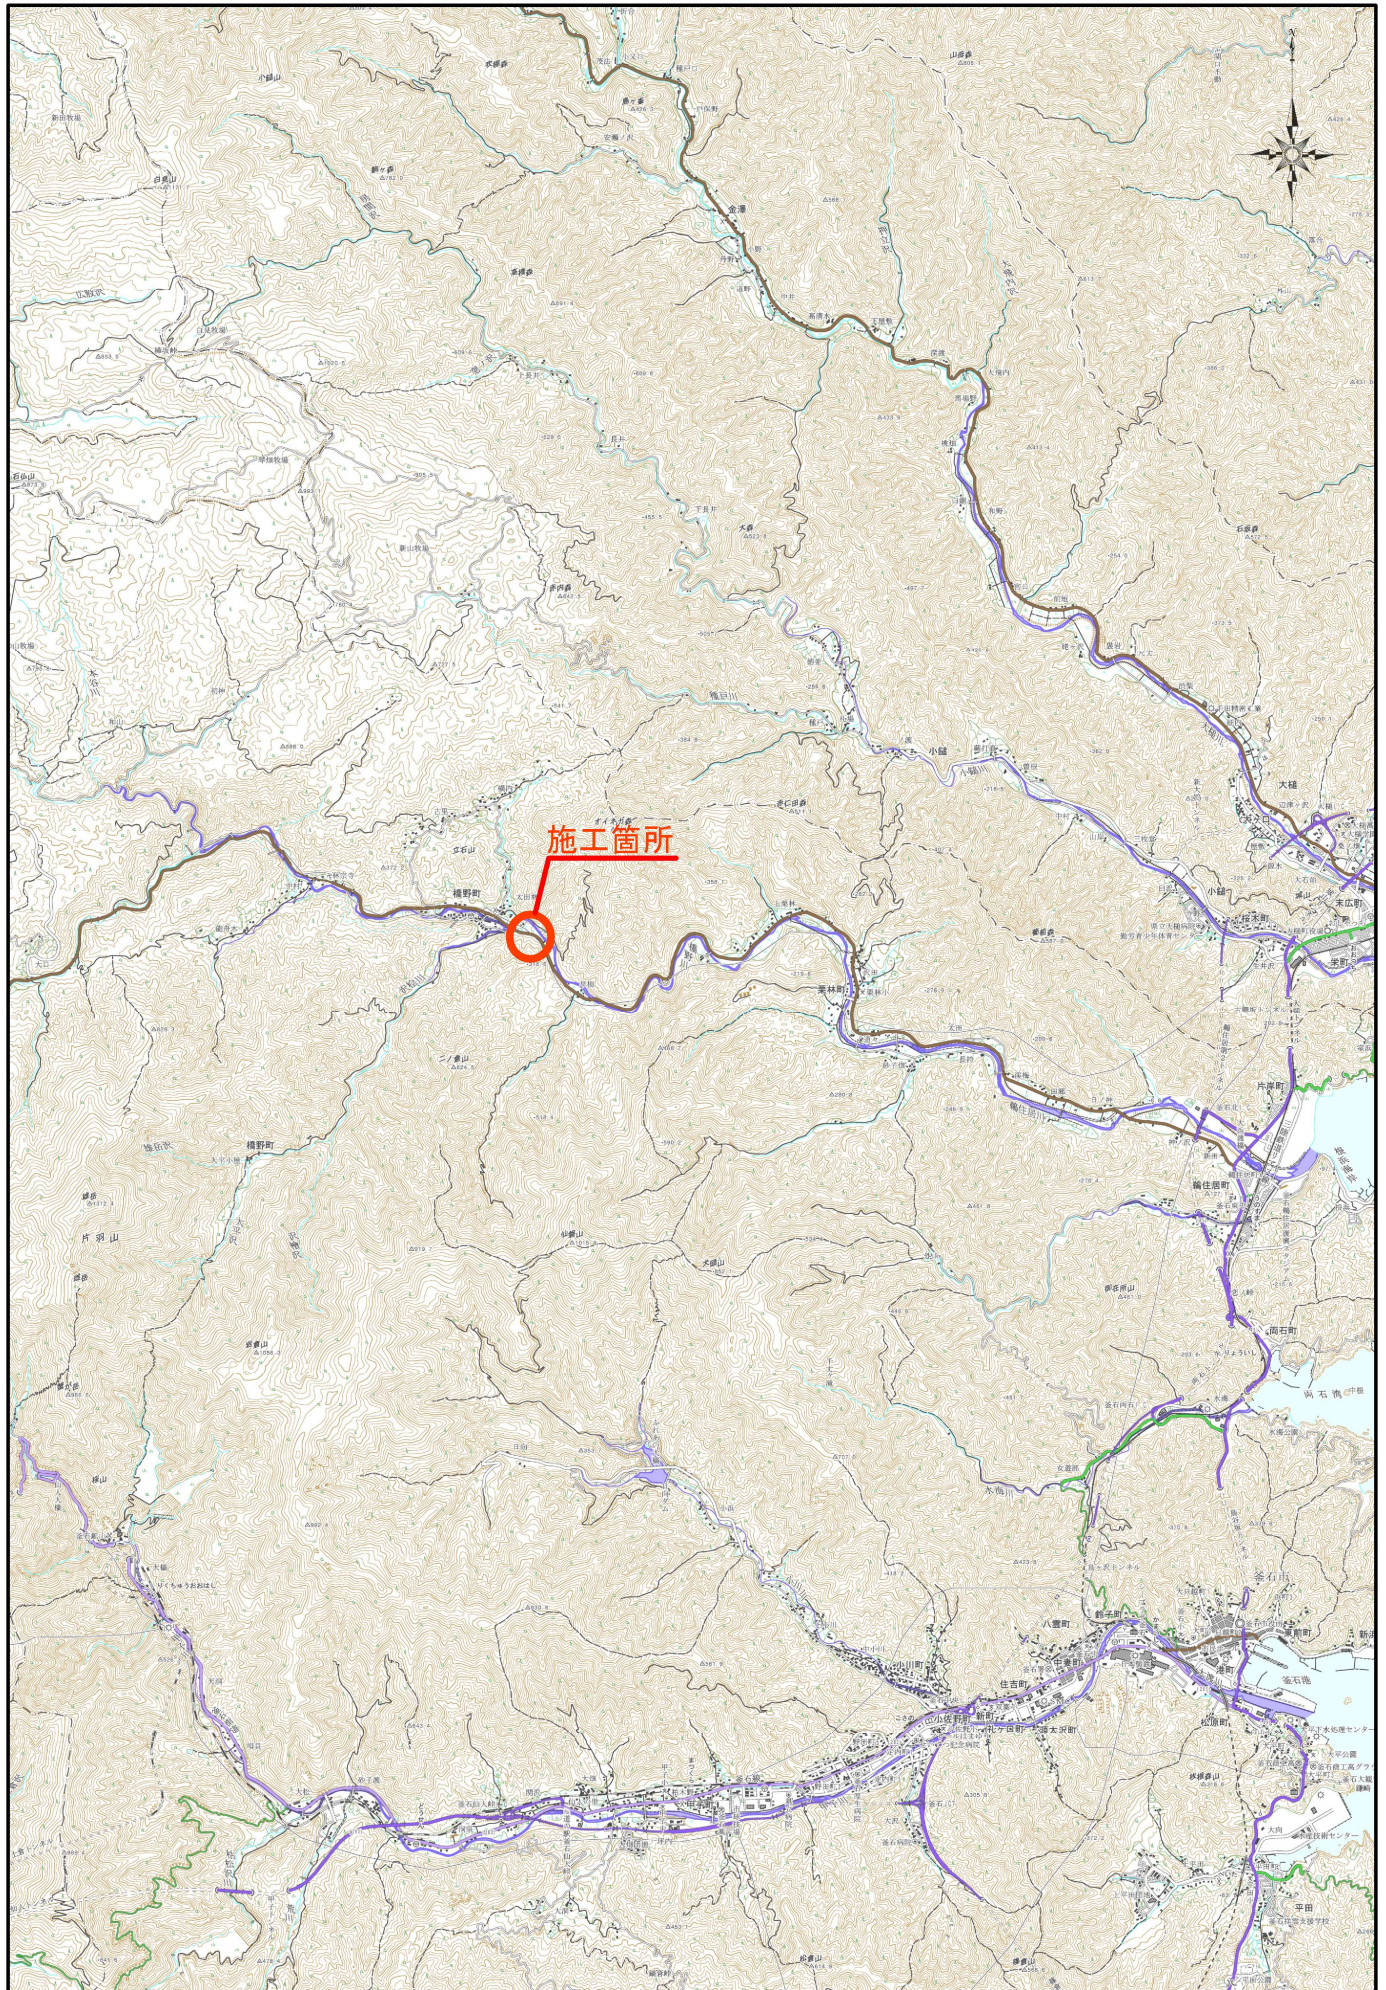

0.0 1.0 2.0 3.0 4.0 5.0 km

測量法に基づく国土地理院長承認（使用）R4Jhs
53-GISMAP55267号

10100090

令和7年度

主要地方道釜石遠野線橋野町地区舗装補修（その2）工事

釜石市橋野町地内

図面（当初）

7 県単 繰越実施

平面図 (1/3)

縮尺 (1 : 500)

施工延長 L=390m
路面切削工 A=2,850m²
オーバーレイ工 A=2,850m²
舗装目地工 L=390m
クラック防止工 L=200m
区画線工 L=980m



7 県単繰越 実施

工事名	主要地方道釜石遠野線橋野町地区舗装補修(その2)工事		
図面名	平面図 (1/3)		
縮尺	----	図面番号	1/4
事業所名	沿岸広域振興局 土木部		



平面図 (2/3)

縮尺 (1 : 500)

施工延長 L=390m

路面切削工 A=2,850m² カーブレイ工 A=2,850m² 舗装目地工 L=390m

クラック防止工 L=200m 区画線工 L=980m

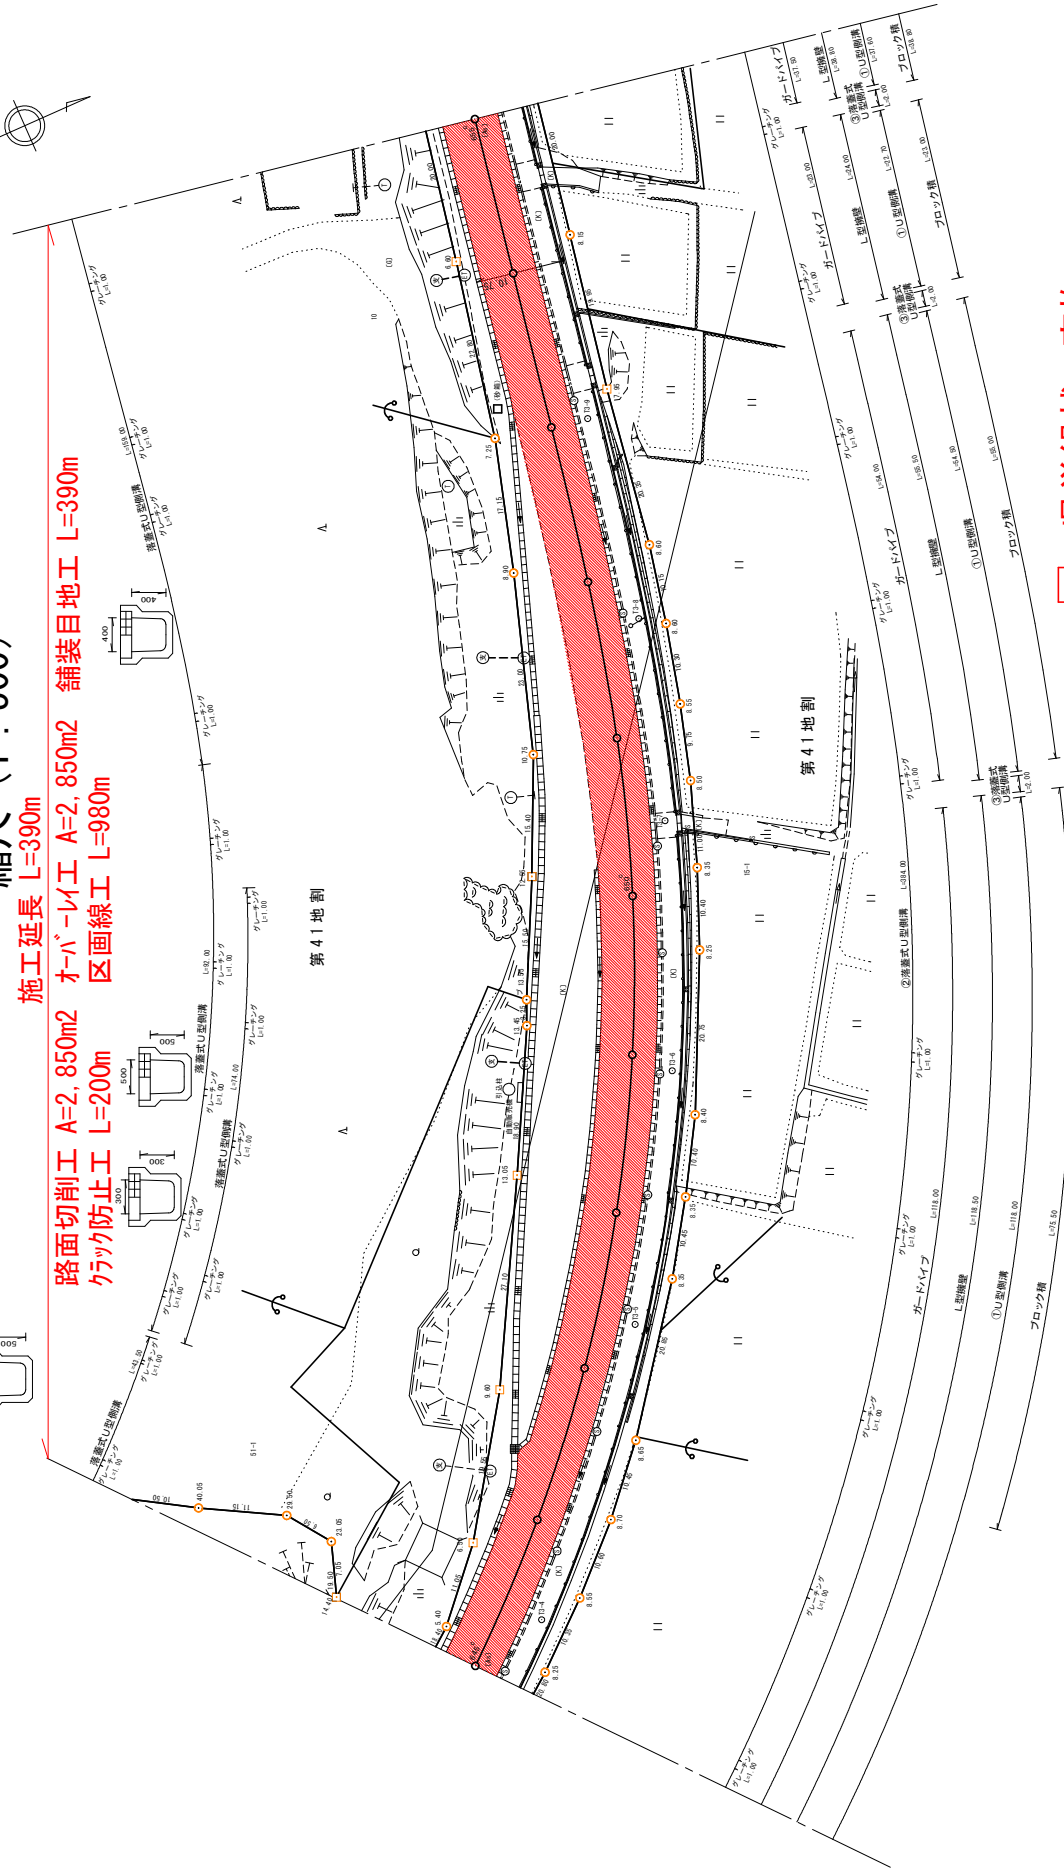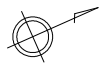

7 県単繰越 実施

工事名	主要地方道釜石遠野線橋野町地区舗装補修(その2)工事		
図面名	平面図 (2/3)		
縮尺	----	図面番号	2/4
事業所名	沿岸広域振興局 土木部		


平面図 (3/3)

縮尺 (1 : 500)

施工延長 L=390m

路面切削工 A=2,850m² オープンレイ工 A=2,850m² 舗装目地工 L=390m

クランク防止工 L=200m 区画線工 L=980m

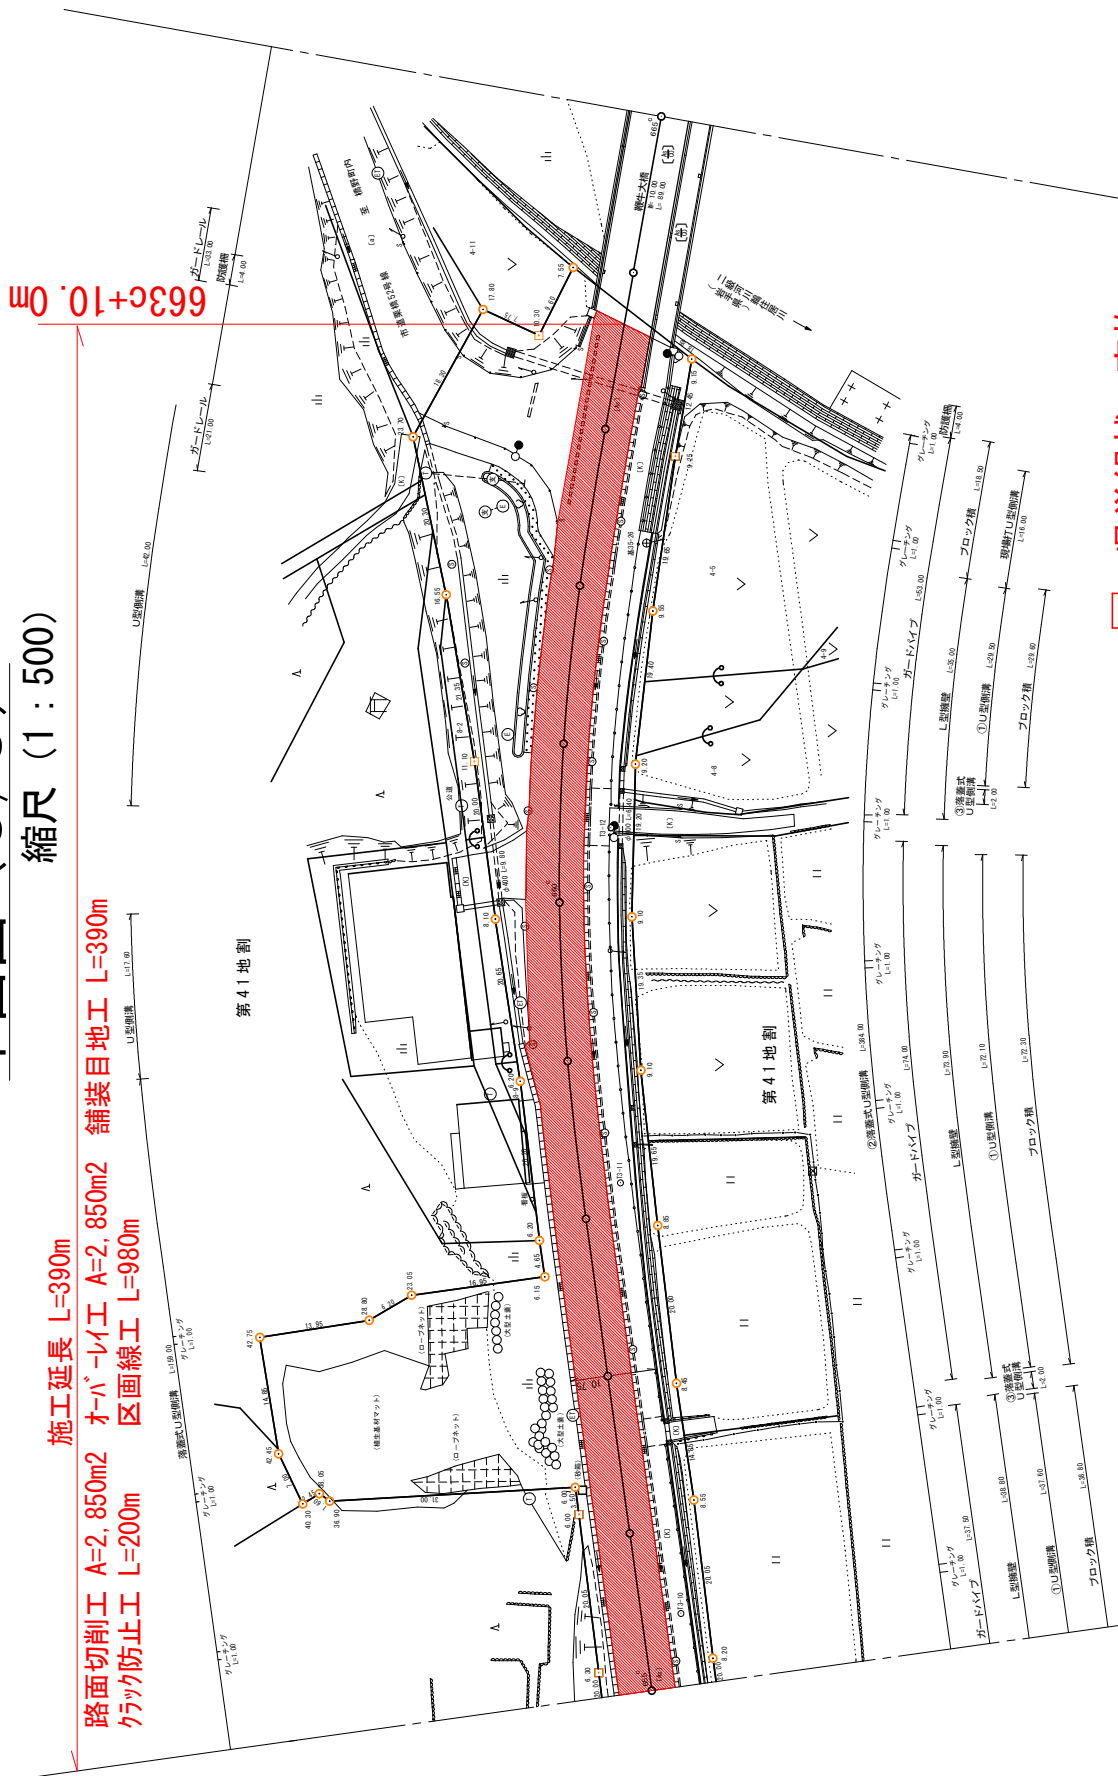


7 県単繰越 実施

工事名	主要地方道釜石遠野線橋野町地区舗装補修(その2)工事		
図面名	平面図 (3/3)		
縮尺	---	図面番号	3/4
事業所名	沿岸広域振興局 土木部		

標準横断面図

S=1:200

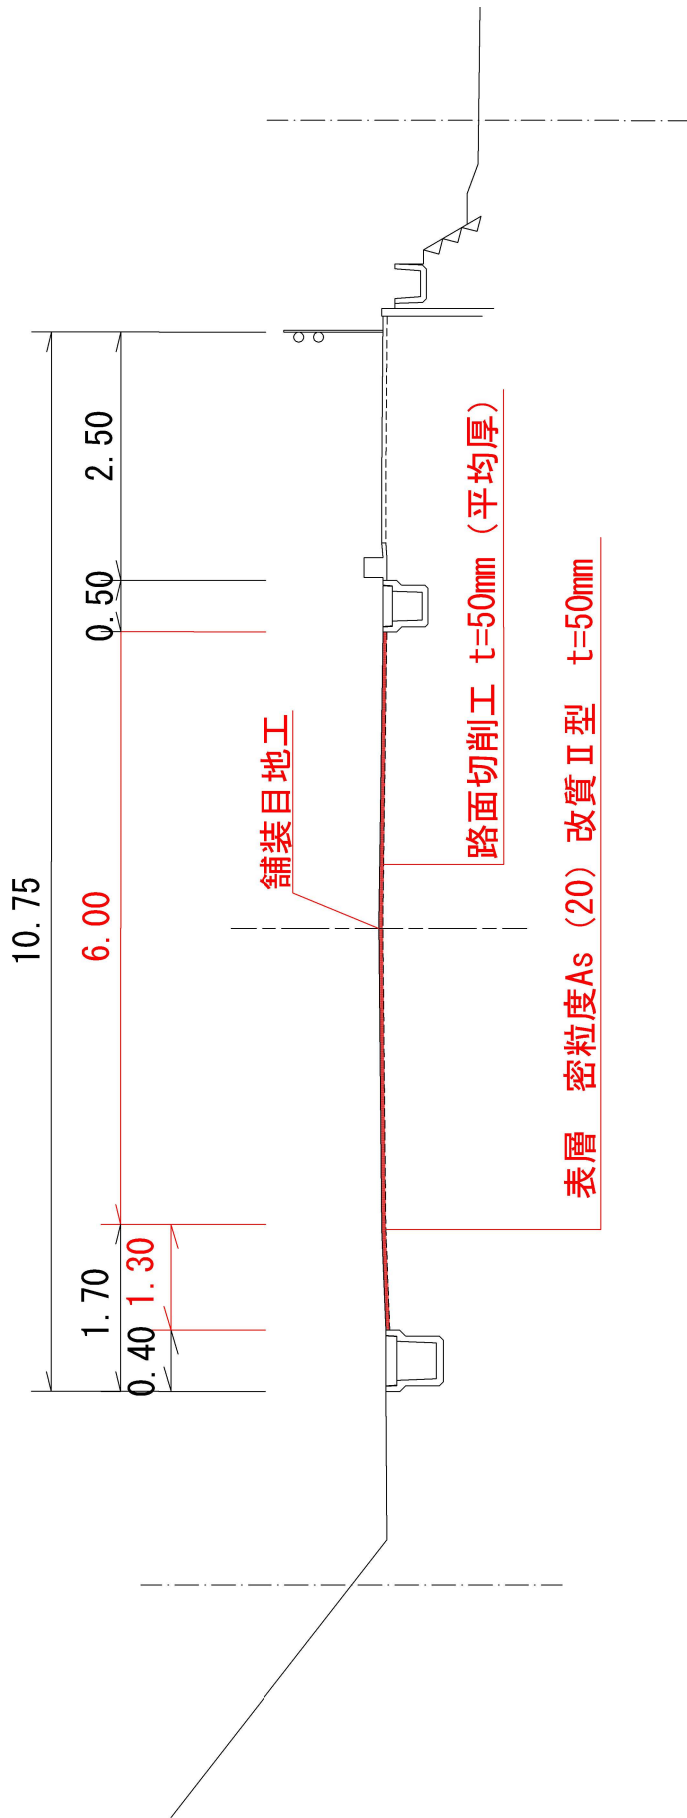

7 県単繰越 実施

工事名	主要地方道釜石遠野線橋野町地区舗装補修(その2)工事		
図面名	標準横断面図		
縮尺	----	図面番号	4 / 4
事業所名	沿岸広域振興局	土木部	

(白 紙)

別紙様式4（その3）

抽出事案説明書

（担当部局名： 企業局業務課）

入札方式	随意契約方式
工事名	北ノ又発電所水車発電機分解点検補修及び発電機コイル更新ほか工事
工事種別	建設工事
工事概要	企業局電気工作物保安規程に基づき、北ノ又発電所の水車発電機及び補機類等の分解点検補修工事並びに発電機コイル及び主要変圧器等の更新工事を実施するもの。 ○水車発電機分解点検補修 1 式 ○水車浮上り対策 1 式 ○軸受油面デジタル取込み改修 1 式 ○入口弁用アクチュエータ更新 1 式 ○発電機固定子及び回転子コイル更新 1 式 ○主要変圧器更新 1 式 ○遠方監視制御装置子局更新 1 式 ○水冷式軸受冷却装置更新 1 式
随意契約の理由	水車発電機及び既設設備の構造を十分把握・理解している者でなければ実施することが困難な工事であることから、地方公営企業法施行令第 21 条の 13 第 1 項第 2 号により随意契約としたもの。
契約金額	1,562,000 千円（うち取引に係る消費税額及び地方消費税額 142,000 千円）
その他	積算は下記の積算基準を使用し、一部単価及び工数は見積を使用。 ・ 公営電気事業電気機械設備工事積算基準（H20.7） ・ 下水道用設計標準歩掛（R7 年度） ・ 土木工事標準積算基準書《共通編》、《運用編》（R7.10.1 以降適用）

随意契約理由書

工事名：北ノ又発電所水車発電機分解点検補修及び発電機コイル更新ほか工事

根拠規定等	・地方公営企業法施行令第21条の13第1項第2号 不動産の買入れ又は借入れ、地方公営企業が必要とする物品の製造、修理、加工又は納入に使用させるため必要な物品の売払いその他の契約でその性質又は目的が競争入札に適しないものをするとき。 ・ 工事請負契約における随意契約のガイドライン(該当項目 ※I-(2)-②) 既設の設備と密接不可分の関係にあり、同一施工者以外の者に施工させた場合、既設の設備等の使用に著しい支障が生ずるおそれがある設備、機器等の増設、改修等の工事
随意契約理由	本工事は、北ノ又発電所の水車発電機分解点検補修工事に併せ、発電機固定子及び回転子コイル、入口弁用アクチュエータ並びに主要変圧器等更新の改良工事を実施するものである。 水車発電機分解点検補修工事は、既設設備の分解・組立、撤去・据付及び試験調整等を伴う工事であり、複雑な機構の機器を安全かつ円滑に分解し、正確に組立て適正に調整することはもとより、分解した機器や取外した部品等の状態を把握し適切に評価する必要がある。 改良工事は、発電所の主要機器等を対象とした工事であり、安全かつ合理的な方法により、既設設備との整合を図りながら必要な機能や性能が十分に発揮されるよう工事を実施する必要がある。 また、試験調整においては、水車発電機の設計思想に基づき的確な調整・判断を行う必要がある。 これらの点を満足できない者が工事を施工した場合、適切な施工が行われず、運転開始後に不具合が発生する等して運転に著しい支障をきたす。 以上のことから、本工事は、水車発電機及び既設機器の構造を十分把握・理解している者でなければ当該改良等を実施することが困難であり、契約の性質または目的が競争に適さないものである。
選 定 業 者	株式会社明電舎
選 定 理 由	上記選定業者は当該発電所設備の製作据付業者であり、本工事の目的を達することのできる唯一の者である。

注)随意契約理由及び選定理由は、その理由を具体的に記入すること。

株式会社明電舎 様

岩手県企業局長
小島 純



見積書の提出について（依頼）

平素より県営発電事業の推進に格別の御配慮を賜り厚く御礼申し上げます。

さて、今年度発注予定の「北ノ又発電所水車発電機分解点検補修及び発電機コイル更新ほか工事」について、下記の要領により見積書を提出くださいますようお願いいたします。

記

1 見積りを依頼する事項

（１）工 事 名

北ノ又発電所水車発電機分解点検補修及び発電機コイル更新ほか工事

（詳細は、別添設計書等のとおりです。）

（２）工事場所 岩手県八幡平市松尾寄木地内

（３）工事期間 令和 10 年 10 月 31 日まで

2 見積書提出日時及び場所

（１）令和 8 年 3 月 12 日（木） 午後 1 時 30 分

（２）盛岡市内丸 1 1 - 1 岩手県企業局 会議室（盛岡地区合同庁舎 6 階）

3 その他

別添の「見積心得」を御了知の上、見積り願います。

【担当】

業務課電気担当 鎌田 雅和

電話 019-629-6398

FAX 019-629-6404

E-mail mk-kamada@pref.iwate.jp

見 積 調 書

見 積 年 月 日	令和8年3月12日 / 午後1時30分			
執 行 場 所	盛岡地区合同庁舎6階			
契 約 名	北ノ又発電所水車発電機分解点検補修及び発電機コイル更新ほか工事			
予定価格(税込)	1,562,998,800 / 円	最低制限価格(税込) — 円		
予定価格(税抜)	1,420,908,000 / 円	最低制限価格(税抜) — 円		
年 度	格 付	業 種	落札価格(円)	落札年月日
令和7年度	—	—	1,562,000,000	令和8年3月12日
見 積 業 者	見 積 額 (円)			落札額(円)
	第1回目	第2回目	第3回目	
株式会社明電舎	1,424,000,000	1,422,000,000	1,420,000,000	1,420,000,000
	第4回目	第5回目	第6回目	
	第7回目	第8回目	第9回目	
	第10回目	第11回目	第12回目	
	第13回目	第14回目	第15回目	

執行者	補助者	委任状確認者
		

備考 見積額に当該額の 10%に相当する額を加算した金額が法律上の見積価格である。
(落札額) (落札価格)

$$1,420,000,000 \times 1.1 = 1,562,000,000$$

岩手県営建設工事請負契約書

1 工 事 名 北ノ又発電所水車発電機分解点検補修及び発電機コイル更新ほか

2 工 事 場 所 八幡平市松尾寄木 地内

3 工 期 自 令和8年3月28日
至 令和10年10月31日

4 工事を施工しない日及び工事を施工しない時間帯の定め

- (1) 定めあり (別紙特記仕様書等のとおり)
(2) 定めなし

5 請負代金額 金 1,562,000,000 円
(うち取引に係る消費税及び地方消費税の額 金 142,000,000 円)

6 契約保証金 金 156,200,000 円

7 建設発生土の搬出先等

- (1) 搬出予定あり (建設発生土の搬出先については仕様書に定めるとおり。なお、この工事が資源の有効な利用の促進に関する法律(平成3年法律第48号)の規定により再生資源利用促進計画の作成を要する工事である場合は、受注者は、工事の施工前に発注者に再生資源利用促進計画を提出し、その内容を説明しなければならず、工事の完成後に発注者から請求があったときは、その実施状況を発注者に報告しなければならない。)


- (2) 搬出予定なし

8 解体工事に要する費用等 別紙1のとおり

上記の工事について、発注者と受注者は、各々の対等な立場における合意に基づいて、別記条項によって公正な請負契約を締結し、信義に従って誠実にこれを履行するものとする。
本契約締結の証として本書2通を作成し、当事者記名押印の上、各自1通を保有する。

令和8年3月27日

発注者 岩手県 電気事業管理者
氏 名 企業局長 小島 純

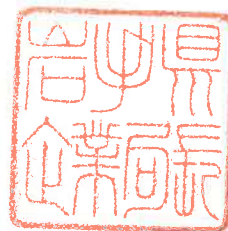

受注者 住 所 東京都品川区大崎二丁目1番1号
株式会社明電舎
氏 名 執行役員社長 井上 晃夫

上記代理人 住 所 岩手県盛岡市中央通二丁目2番5号
株式会社明電舎 盛岡営業所
氏 名 所長 佐藤 孝




但し「トロ」は無放射線性トロを使用願います。

2. 検査計画は試験結果により変更することがあります。

[illegible]

工事名	北ノ又発電所水車発電機分極点換装及び発電機ニールほか更新工事
図題	発電機断面図
図番	No.3
縮尺	NONE
	岩手県企業局

キュービクル室・主変圧器室機器配置図

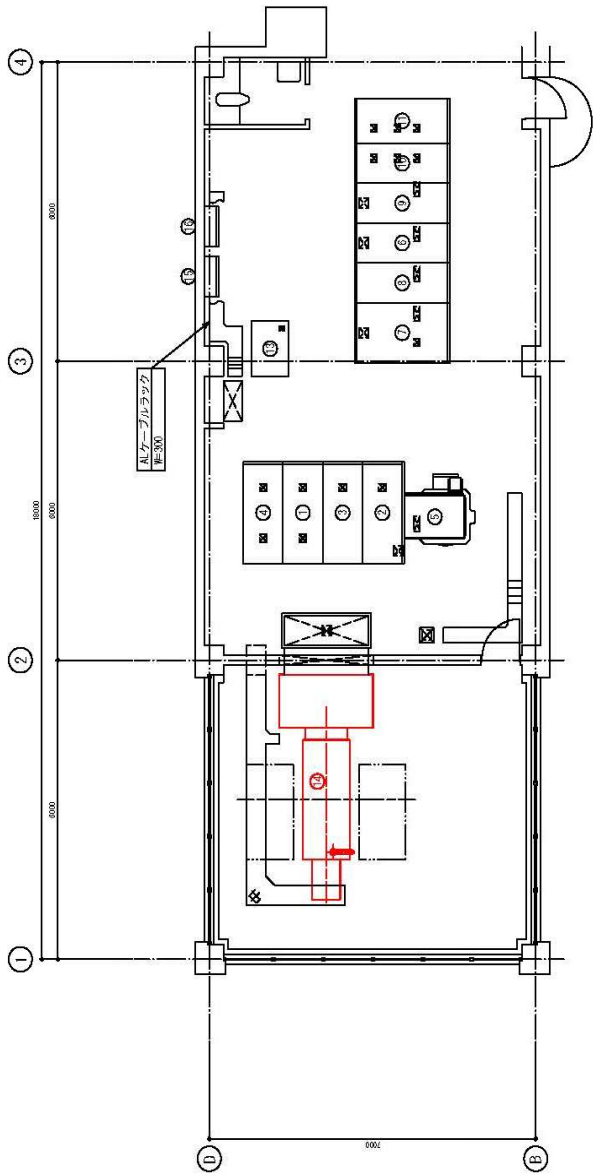


1 階平面図

機器一覧表			
番号	記号	名称	備考
1	61	FV機	既設
2	62	送電機	"
3	63	主変圧器	"
4	64	変圧器一次機	"
5	65	VCTユニット	"
6	66	送電機	"
7	67	送電機	"
8	68	送電機	"
9	69	送電機	"
10	70	送電機	"
11	71	送電機	"
12	72	送電機	"
13	73	送電機	"
14	74	送電機	"
15	75	送電機	"
16	76	送電機	"
17	77	送電機	"
18	78	送電機	"
19	79	送電機	"
20	80	送電機	"

北ノ又発電所	
工事名	北ノ又発電所水車発電機分解点検補修及び発電機コイルほか更新工事
図題	主要変圧器位置図
図番	No.6
縮尺	NONE
岩手県企業局	

圖 5 配置機器空間電配圖

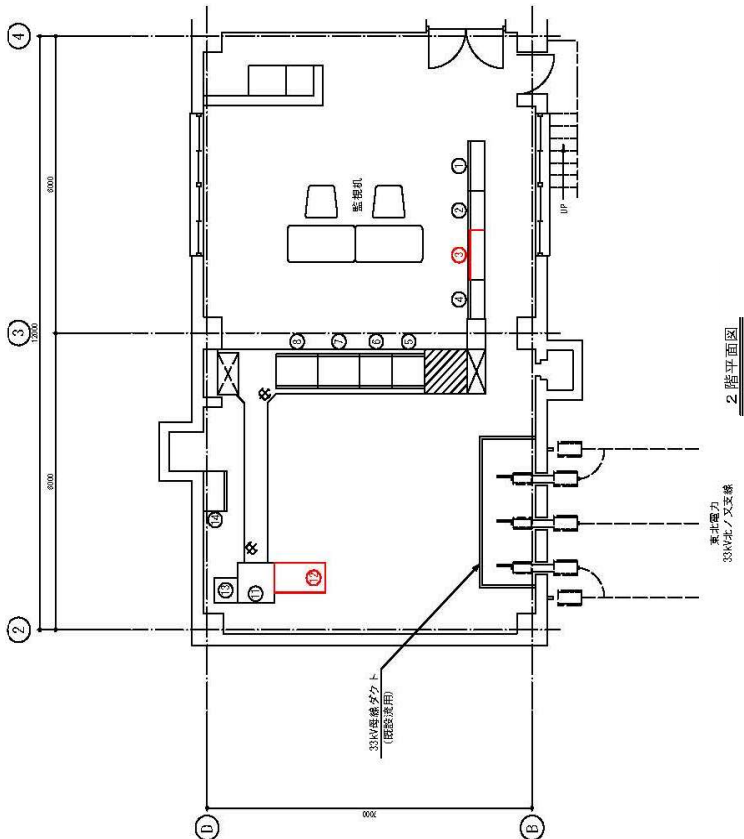

機番	記号	名称	備考
01	011	MASTER機	既設
02	012	V1-C1機	既設
03	013	G-MASTER機	既設
04	014	精製機	既設
05	015	送電機補助機	既設
06	016	送電機用冷却装置	既設
07	017	所内交流機	既設
08	018	所内直流機	既設
09	019	送電機用冷却装置	既設
10	020	送電機用冷却装置	既設
11	021/022	GW・AP機	既設
12	023	送電機用冷却装置	既設
13	024	インバータ機	既設
14	025	送電機用冷却装置	既設
15	026	送電機用冷却装置	既設
16	027	送電機用冷却装置	既設
100	111	送電機用冷却装置	既設

工事名	北ノ又発電所
図題	北ノ又発電所水車・発電機分解点・点検修及び発電機ノイル・ほか更新工事
図番	遠方監視制御装置子局位置図
縮尺	No.7
	NONE
	岩手県企業局