

令和7年度
水沢幹線ほか管路施設調査・修繕業務委託
図 面 目 録

図面番号	図面名称	縮尺
1	調査工位置図(胆江処理区)	NONE
2	調査工位置図(一関処理区)	NONE
3	修繕工位置図(一関処理区)	NONE
4	平面縦断図(一関幹線M6+57.12m)	NONE
5	平面縦断図(一関幹線M11+0.8m)	NONE
6	人孔構造図(一関幹線M1)	NONE
7	人孔構造図(一関幹線M29)	NONE
8	人孔構造図(一関幹線M31)	NONE
9	人孔構造図(一関幹線M32)	NONE
10	人孔構造図(一関幹線M34)	NONE
11	人孔構造図(一関幹線M35)	NONE
12	人孔構造図(一関幹線M39)	NONE

岩手県北上川上流流域下水道計画一般図

(胆江処理区) 縮尺 1 : 25,000

【腐食環境下点検箇所】
 テレビカメラ調査工
 φ150mm～800mm L=82.8m
 金ヶ崎幹線 M46～M47
 羽田幹線 M4～M5

マンホール目視調査工 N=10箇所
 水沢幹線 M12, M11, M6, M4
 金ヶ崎幹線 M47, M46
 江刺幹線 M5, M3
 羽田幹線 M5, M4

【一般環境下点検箇所】
 テレビカメラ調査工
 φ150mm～800mm L=1917.9m
 水沢幹線 M4～M19

マンホール目視調査工 N=12箇所
 水沢幹線 M19, M18, M17, M16, M15, M14,
 M13, M10, M9, M8, M7, M5

金ヶ崎幹線M47
 金ヶ崎幹線M46

江刺幹線M5
 江刺幹線M3

羽田幹線M5
 羽田幹線M4

水沢幹線M4～M19





凡 例

○	行 政 区 界
□	公 道 界 限
□	無 電 気 化 区 域
□	道 路 区 域
□	水 道 区 域
○	幹 線 上 下 流
○	支 線 上 下 流
○	上 水 取 扱 点
○	水 質 取 扱 点
○	環 境 取 扱 点
○	工 務 所 取 扱 点


処理区名	胆 江 処 理 区	
業 務 名	水沢幹線ほか管路施設調査・修繕業務委託	
業務箇所名	奥州市水沢佐倉河野田地内ほか	
実施年度	令 和 7 年 度	
図面名称	調査工位置図	全 12 枚 中 1 枚
北上川上流流域下水道事務所		

M-1ゲート室兼用 公共下水道接合人孔 構造図

S 1:50

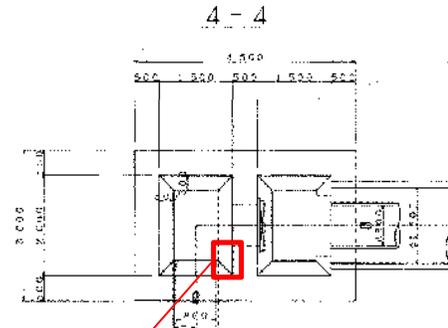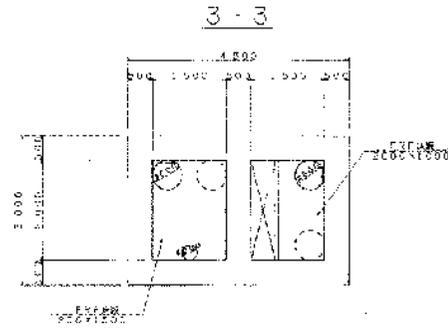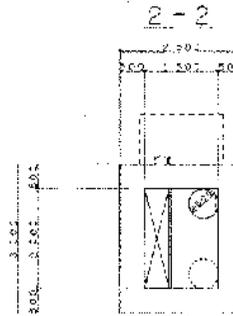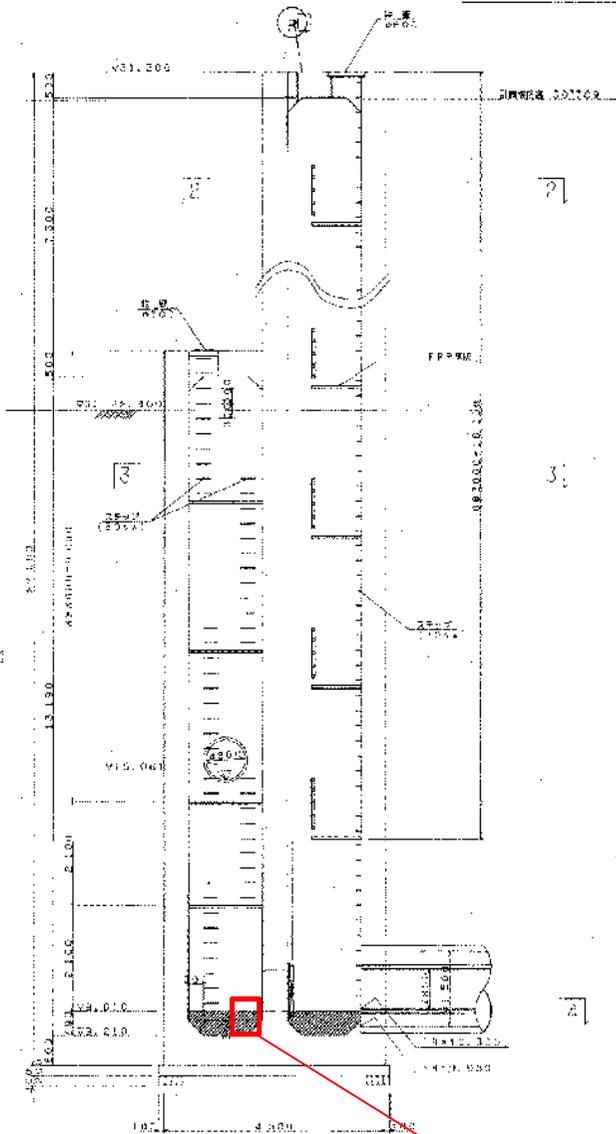

位置図

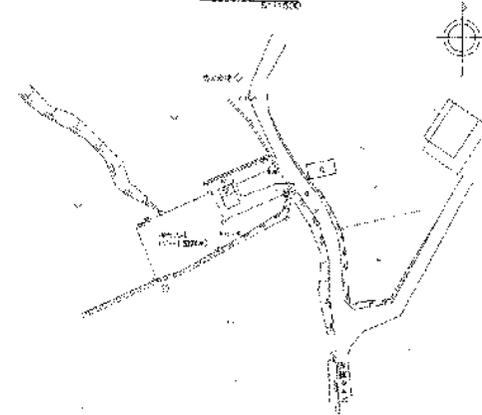


インバート
補修箇所
カット工法

水沢幹線ほか管路施設調査・修繕業務委託	
奥州市水沢佐倉河野田地内ほか	
令和7年度	
全12枚中	6枚 人孔構造図(一関幹線M1)
縮尺	NONE


M-29 3号マンホール構造図

S-1:50


位置図

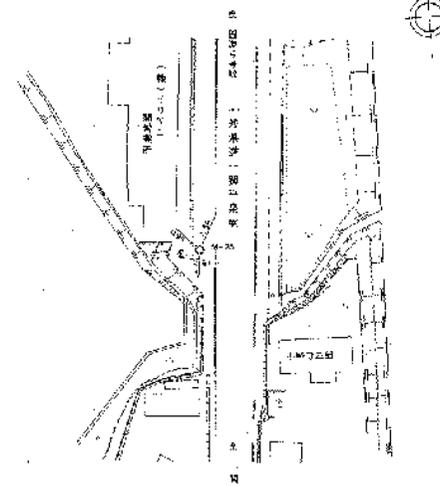


1-1

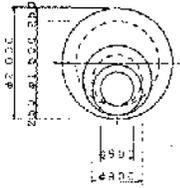


2-2

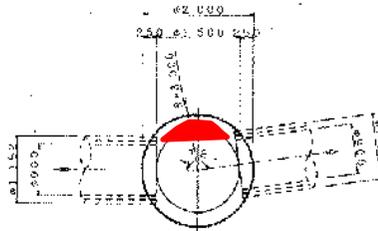

3-3

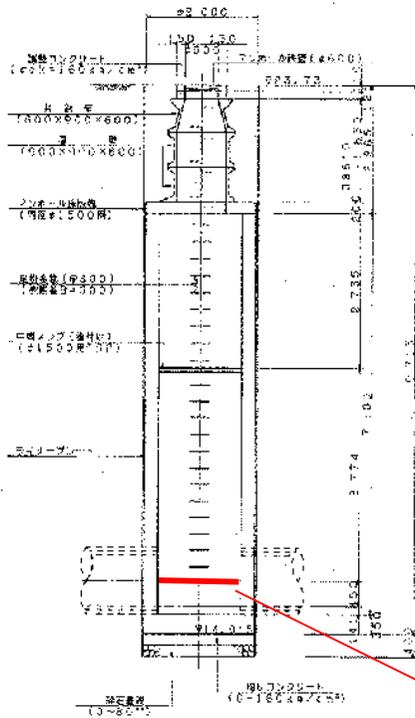

4-4





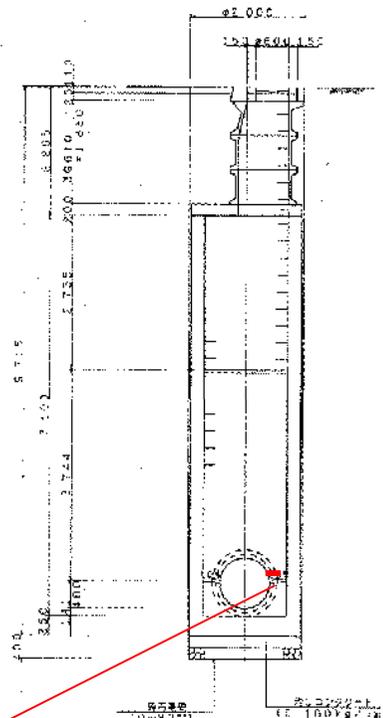


**インポート
補修箇所
断面修復工**

水沢幹線ほか管路施設調査・修繕業務委託	
奥州市水沢佐倉河野田地内ほか	
令和7年度	
全12枚中	7枚 人孔構造図(一関幹線M29)
縮尺	NONE

M-31 特殊人孔構造図

位置図

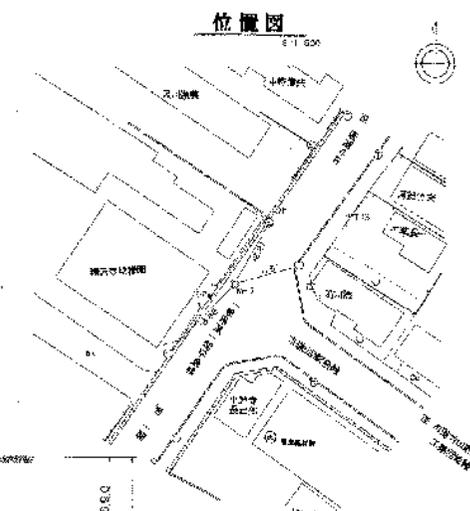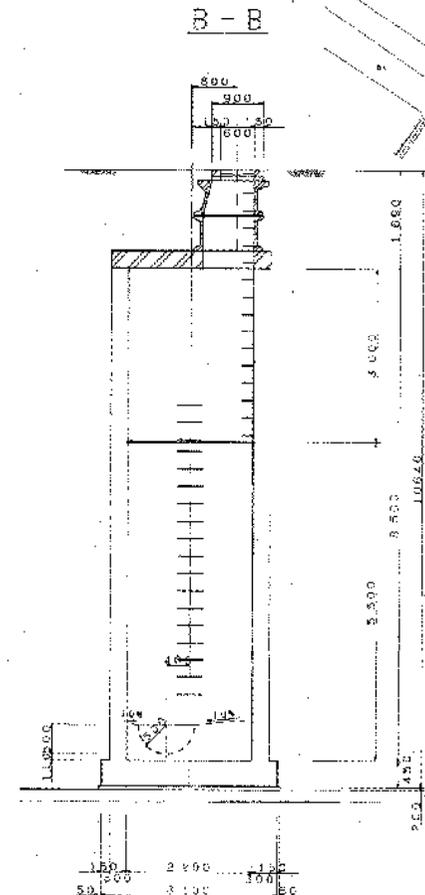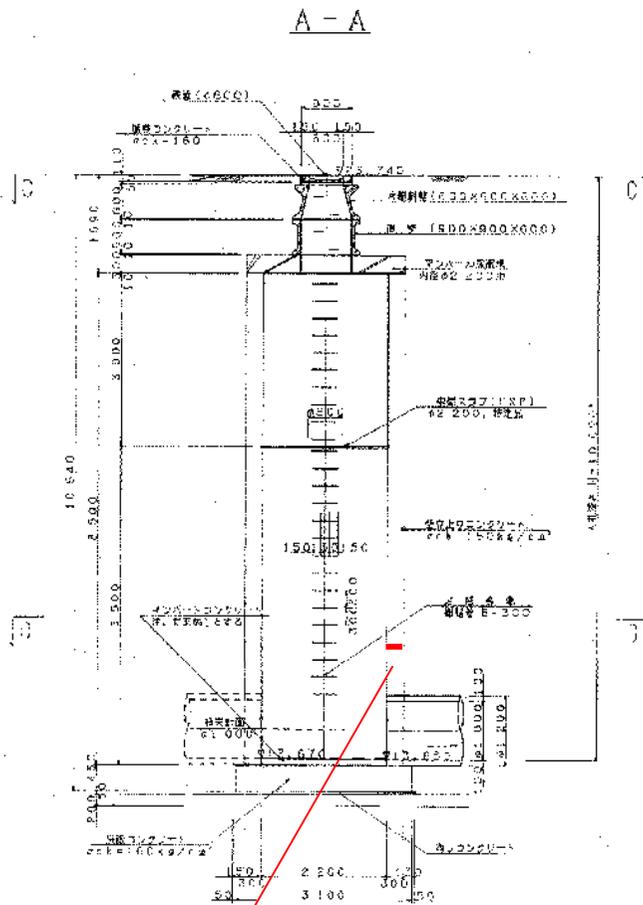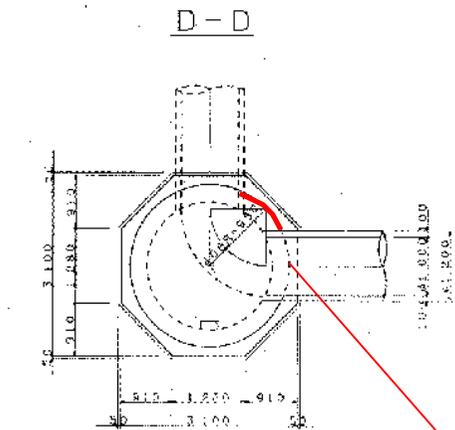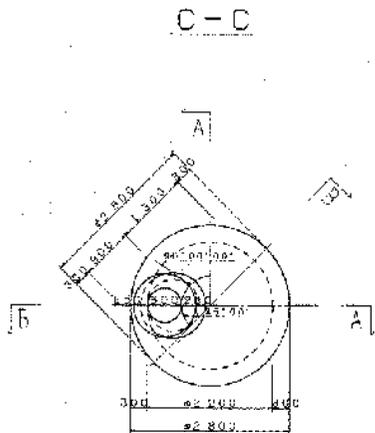




補修箇所
Y字管注入
補修長L=0.86m

水沢幹線ほか管路施設調査・修繕業務委託	
奥州市水沢佐倉河野田地内ほか	
令和7年度	
全12枚中	8枚 人孔構造図(一関幹線M31)
縮尺	NONE



M-34 人孔構造図

5-1:50

位置図

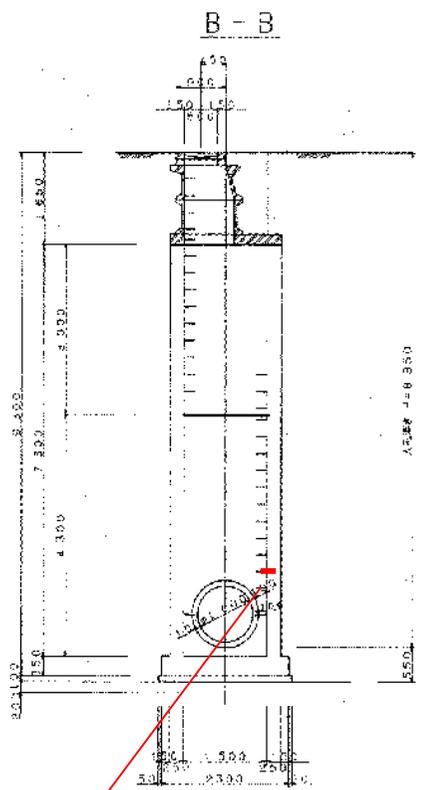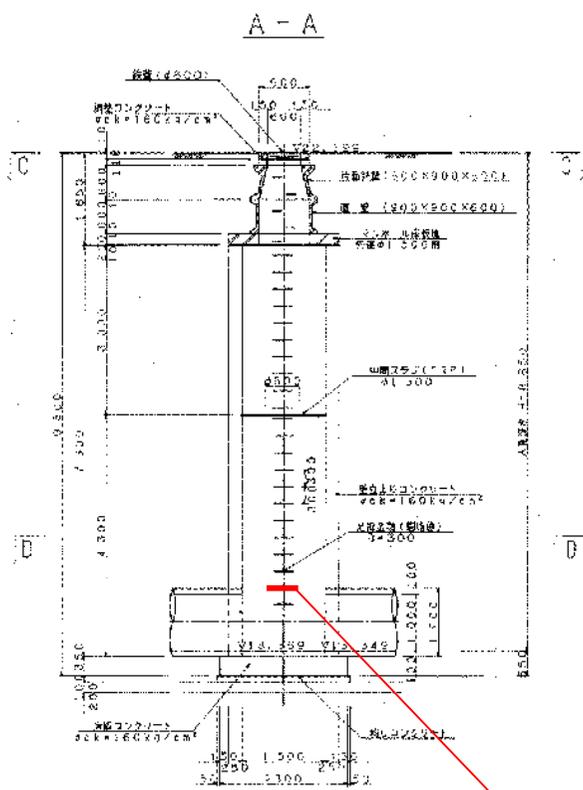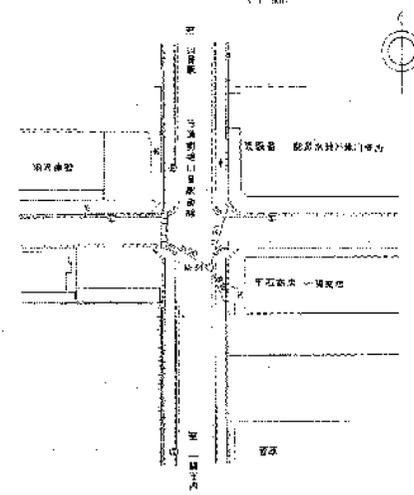

補修箇所
Y字管注入
補修長L=0.59m

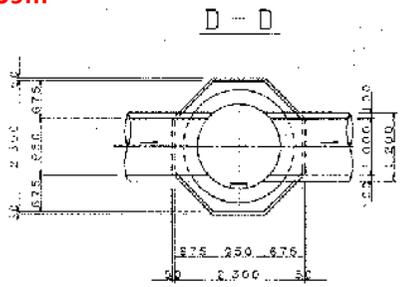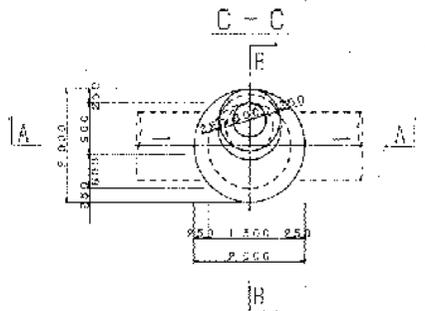




水沢幹線ほか管路施設調査・修繕業務委託	
奥州市水沢佐倉河野田地内ほか	
令和7年度	
全12枚中	10枚 人孔構造図(一関幹線M34)
縮尺	NONE

M-35 人孔構造図



S-1:1.50

位置図

3/11/2023

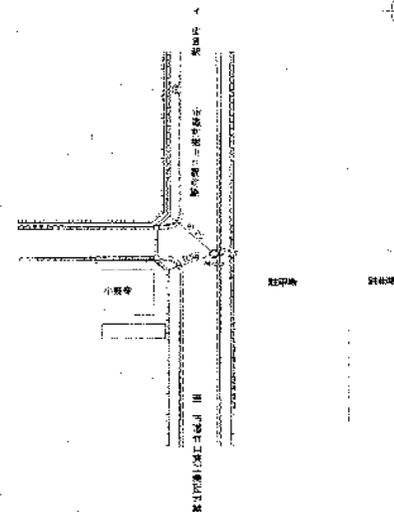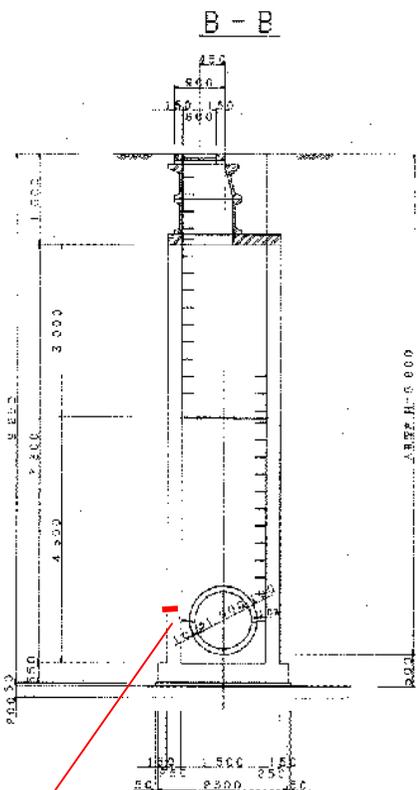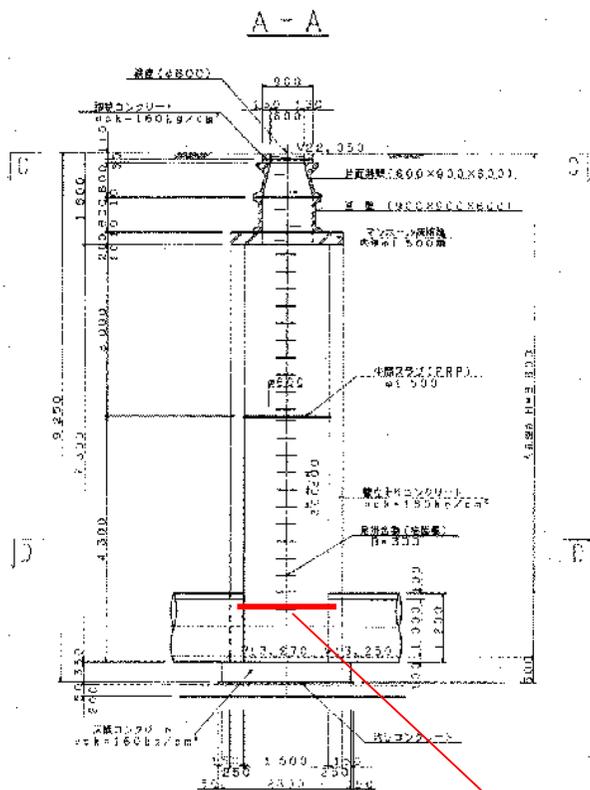

補修箇所
Y字管注入
補修長L=1.18m

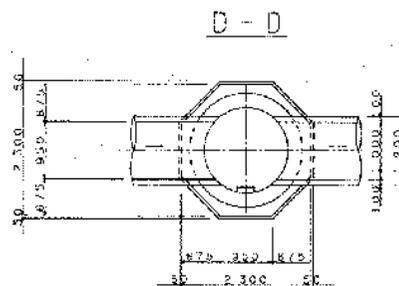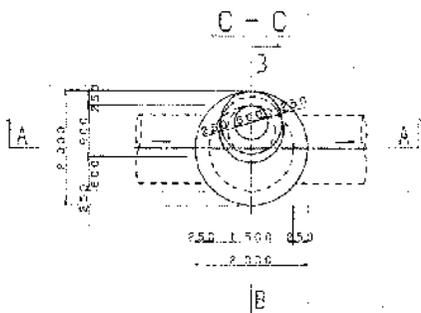


水沢幹線ほか管路施設調査・修繕業務委託	
奥州市水沢倉河野田地内ほか	
令和7年度	
全12枚中 11枚	人孔構造図(一関幹線M35)
縮尺	NONE





M-39 3号人孔構造図

S=1:50

位置図

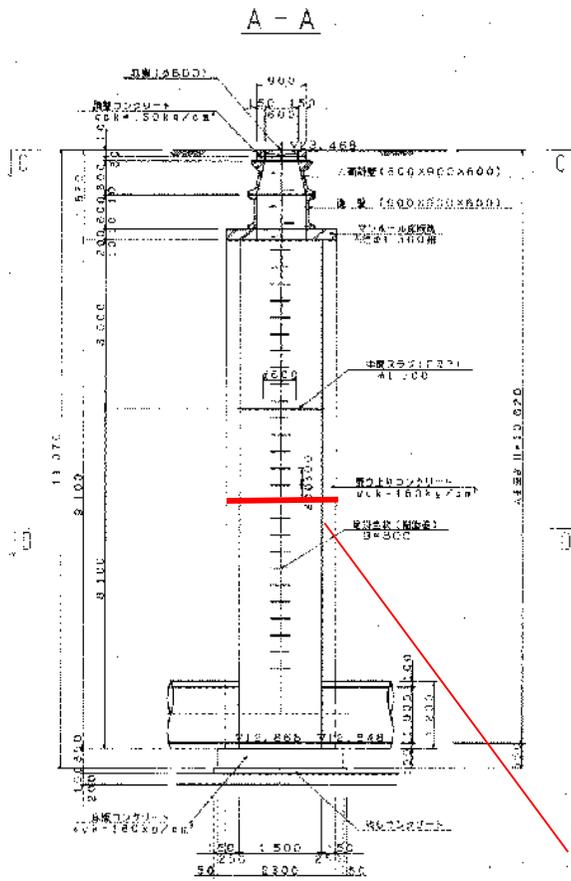

補修箇所
Y字管注入
補修長L=2.36m

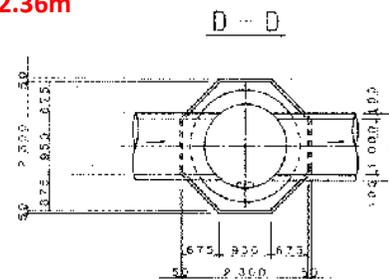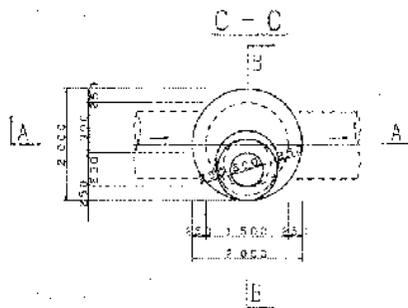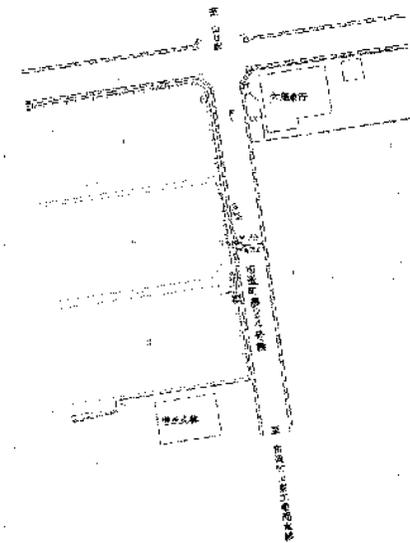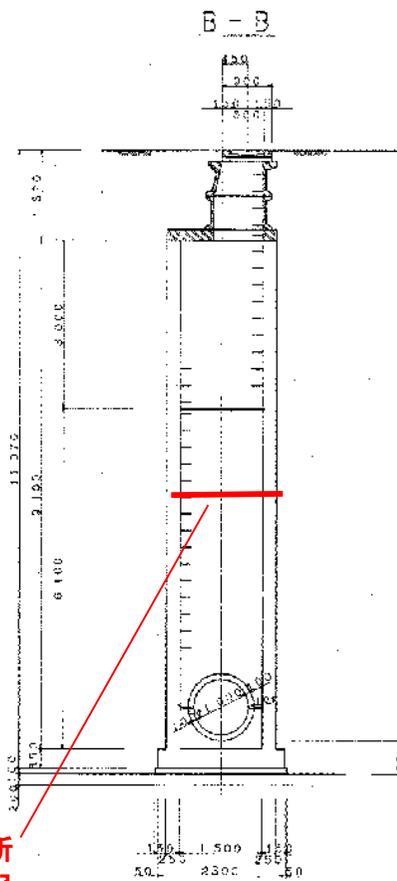

水沢幹線ほか管路施設調査・修繕業務委託	
奥州市水沢佐倉河野田地内ほか	
令和7年度	
全12枚中	12枚 人孔構造図(一関幹線M39)
縮尺	NONE