
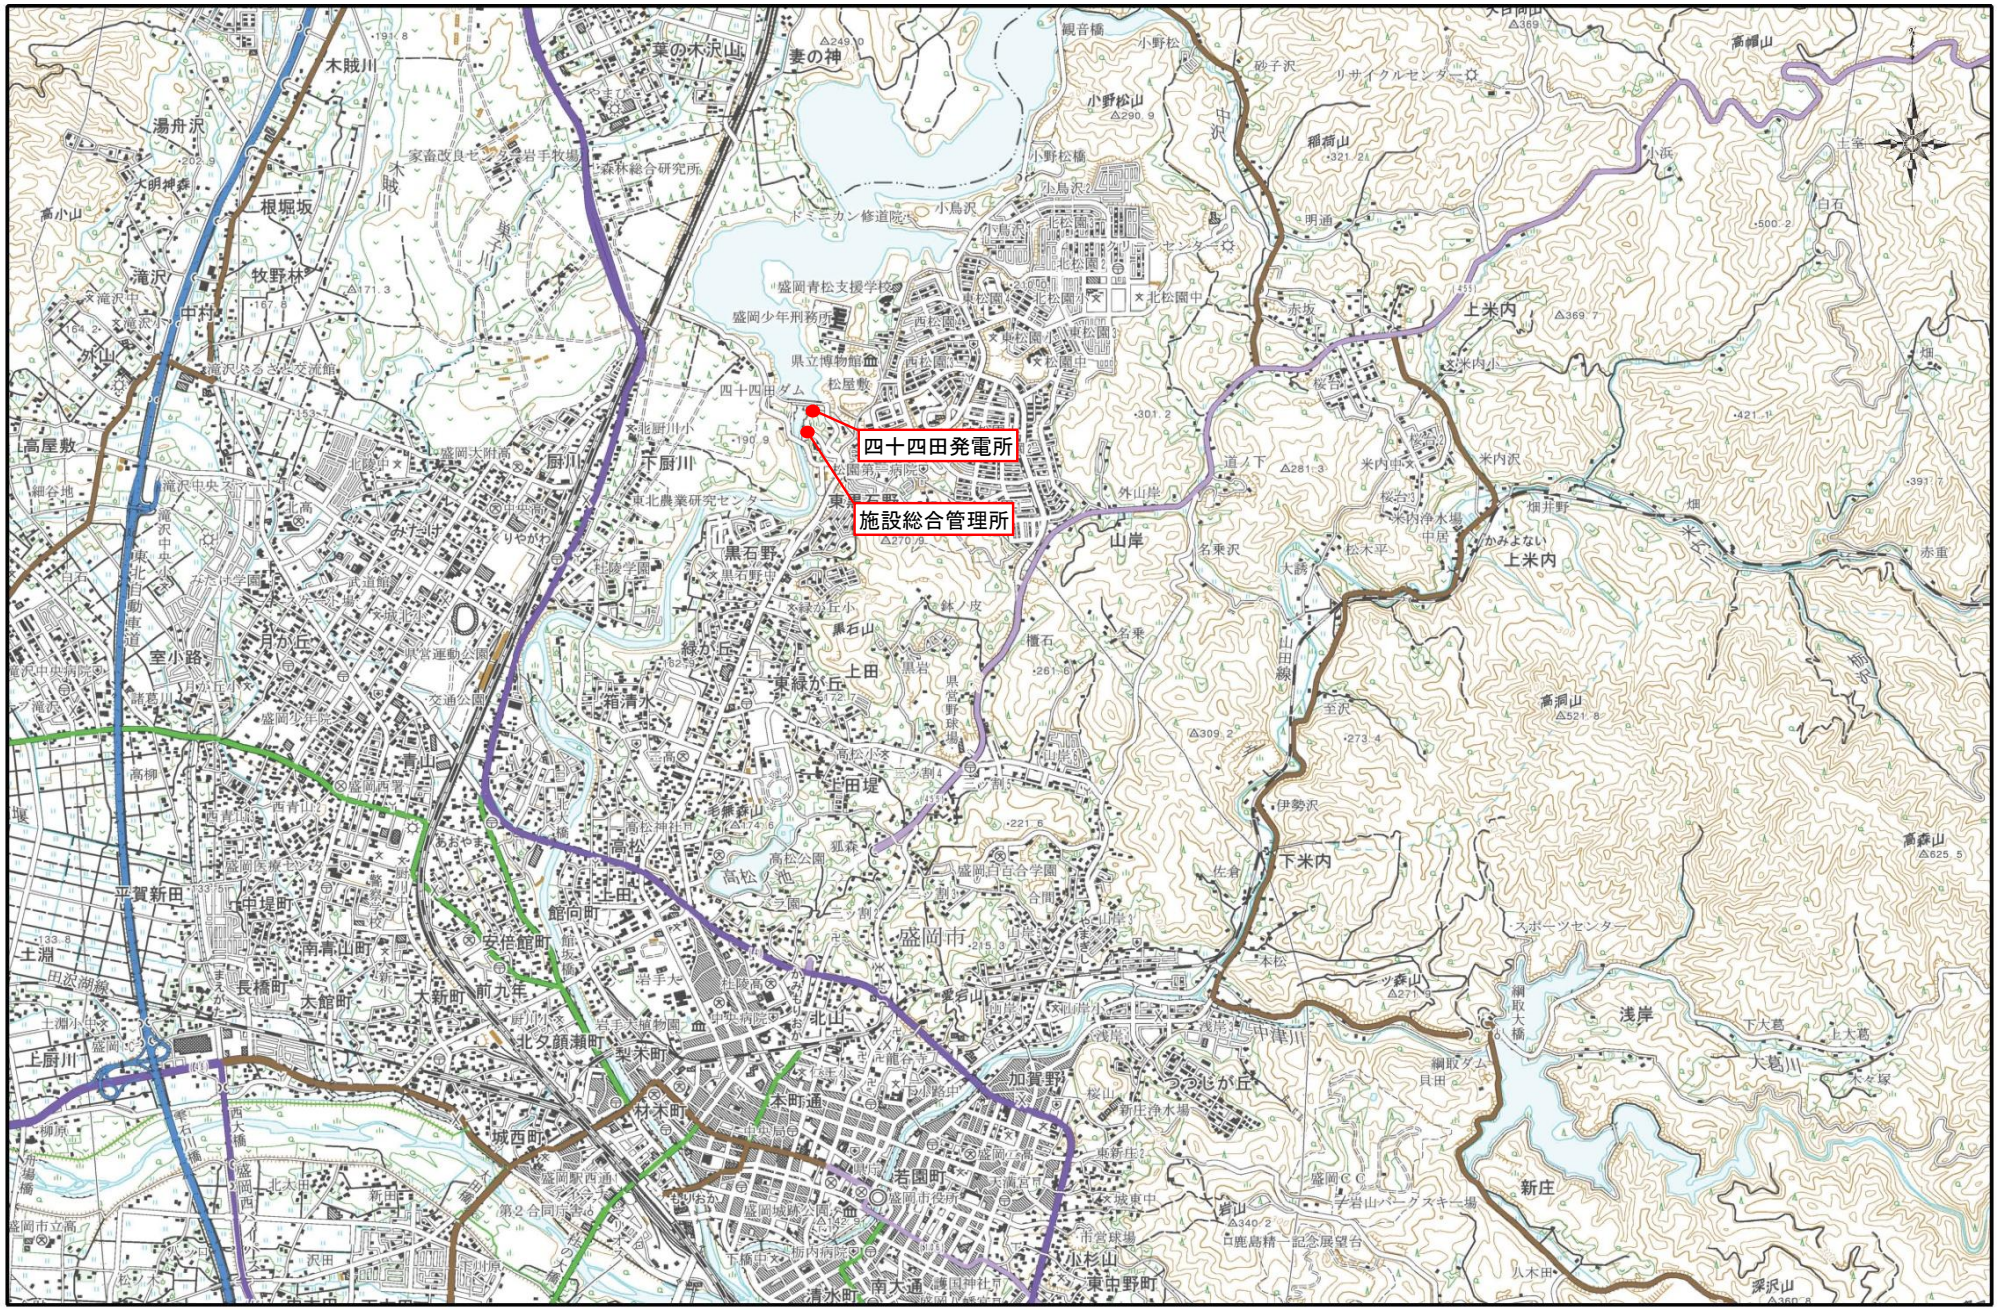


0.0 0.5 1.0 1.5 2.0 km

1:50000

測量法に基づく国土地理院長承認（使用） R4JHs
53-GISMAP55509号

施設総合管理所			
施設名	施設総合管理所		
委託名	施設総合管理所ほか　構内除雪業務委託		
施行箇所	盛岡市上田字松屋敷地内		
図　名	位　置　図		
縮尺		ページ数	1
岩手県企業局			

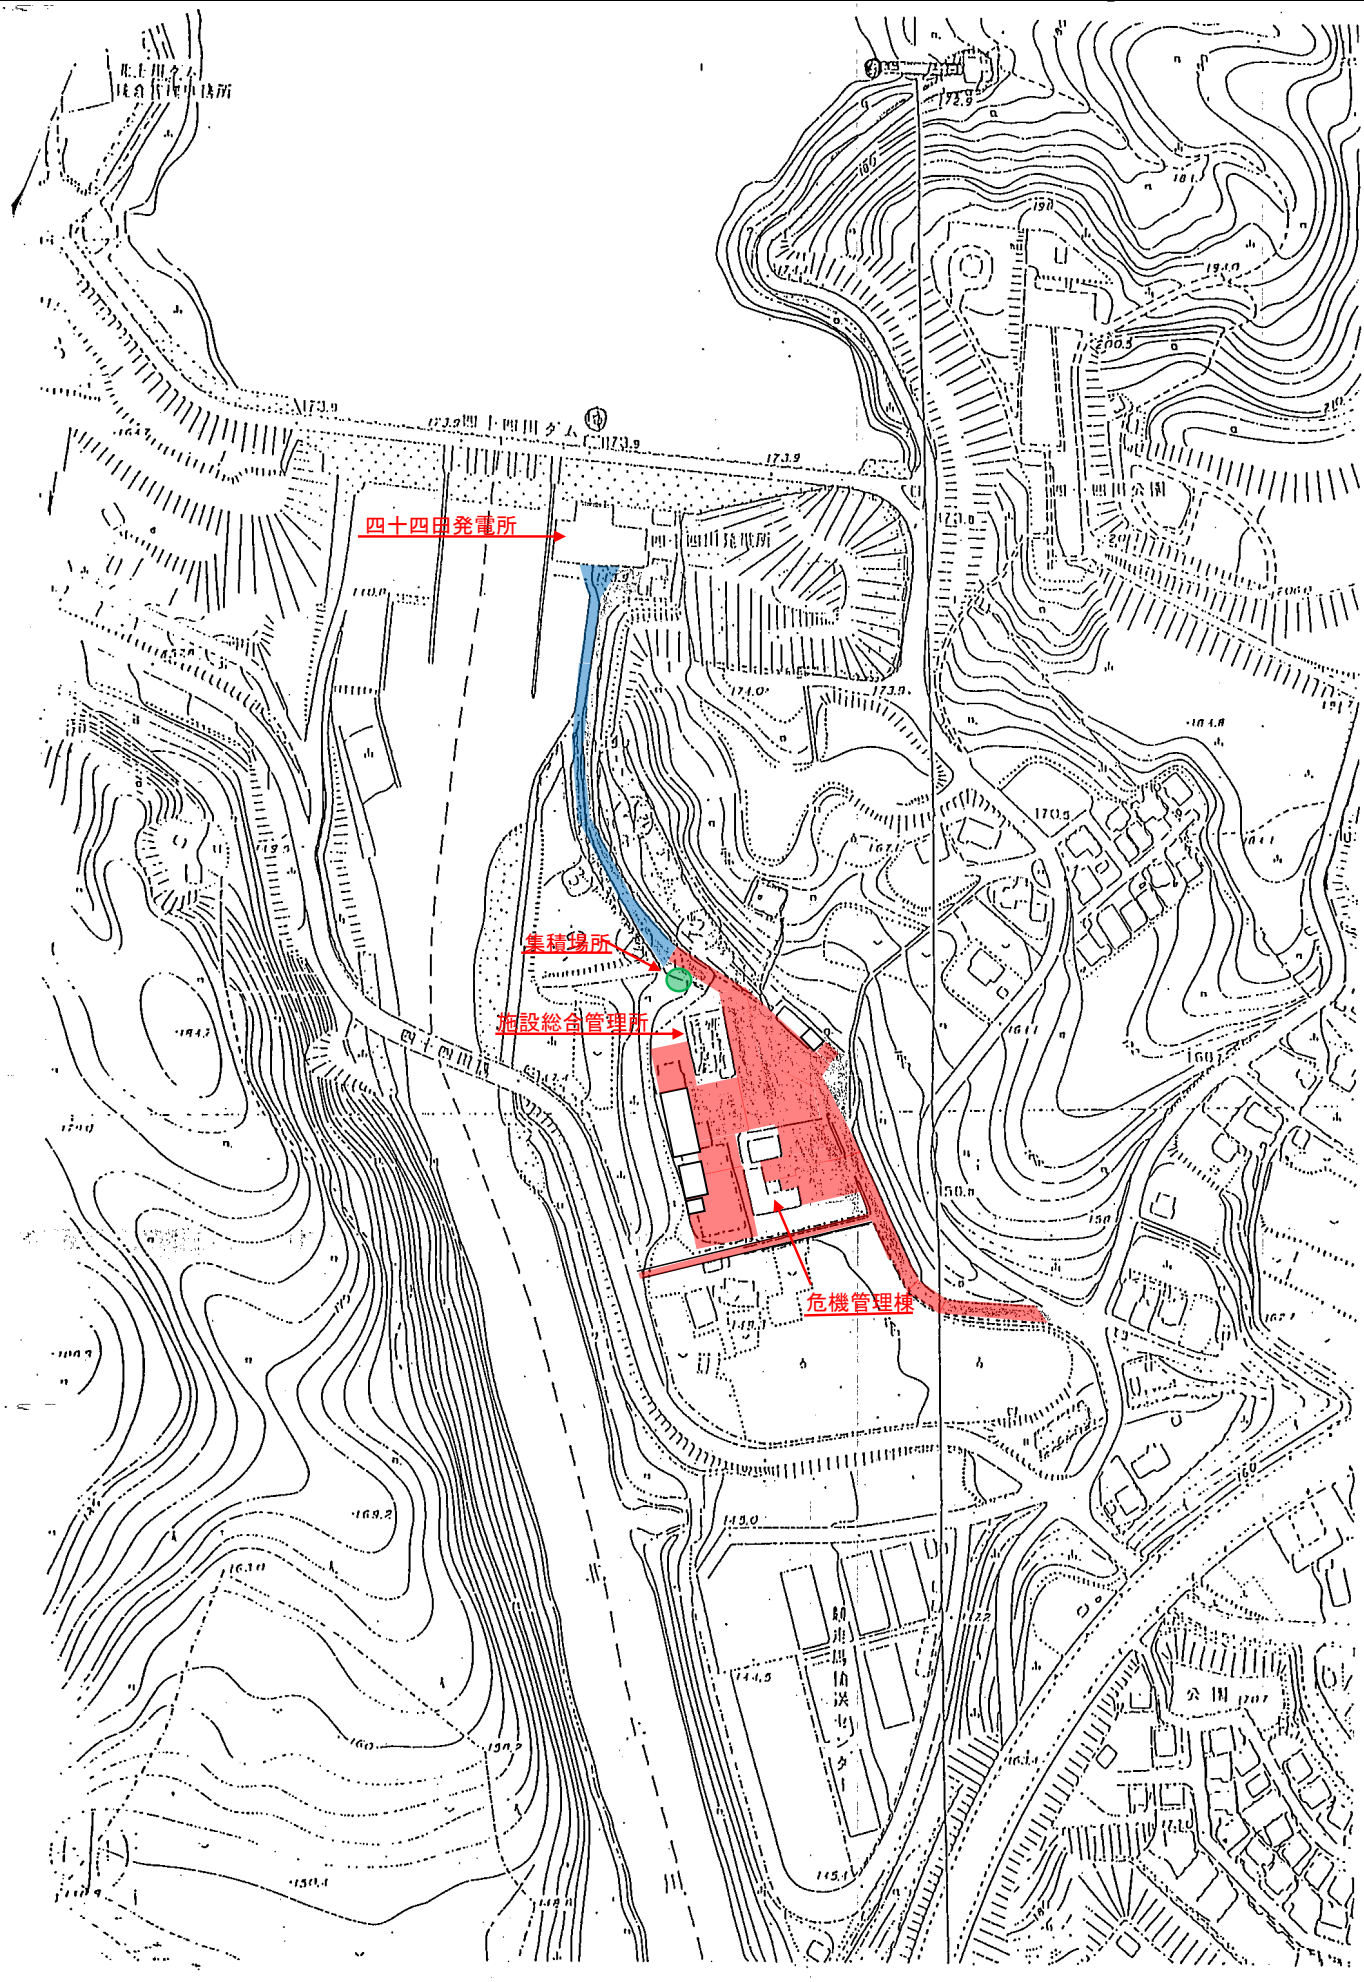

施設総合管理所構内及び管理用道路　除雪範囲

四十四田発電所構内及び管理用道路　除雪範囲

施設総合管理所	
施設名	施設総合管理所
委託名	施設総合管理所ほか　構内除雪業務委託
施行箇所	盛岡市上田字松屋敷地内
図名	平面図
縮尺	ページ数 2
岩手県企業局	