


平面図

岸壁背後用地

① 計画場所

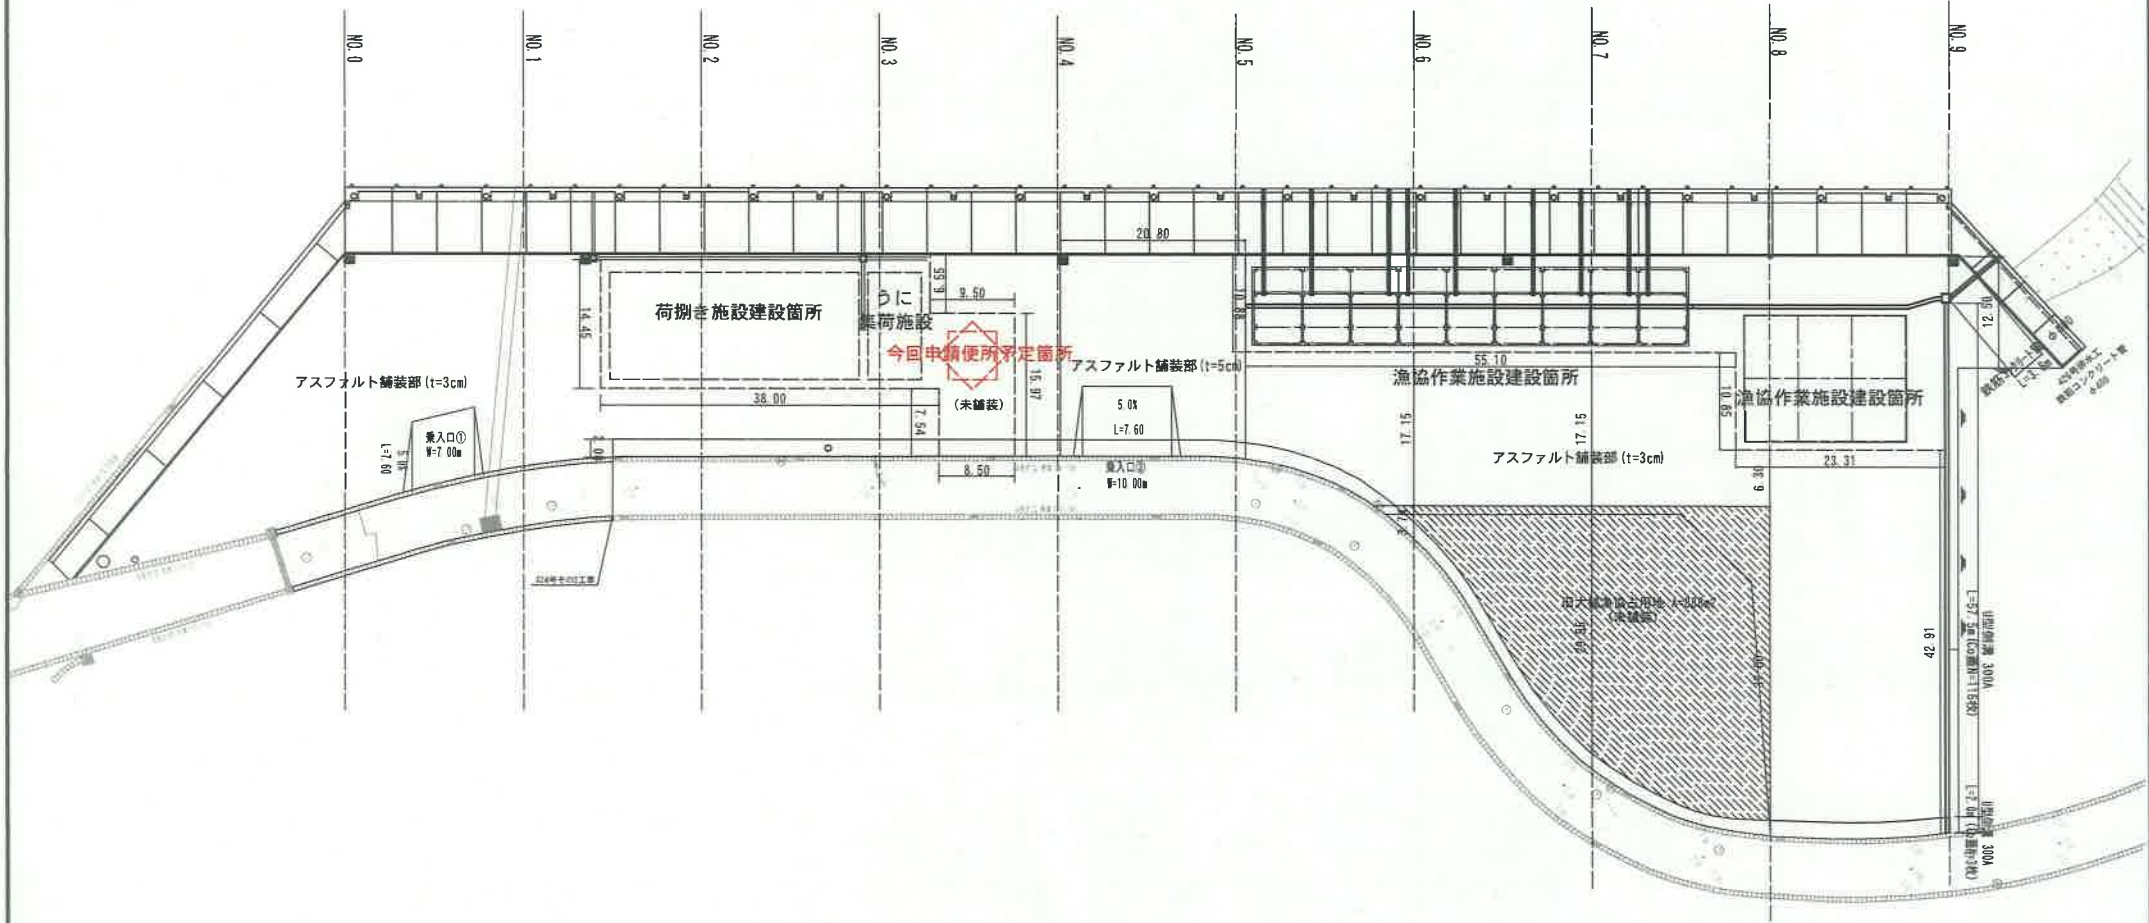

①

計画場所

平面図

