


区画整理区域

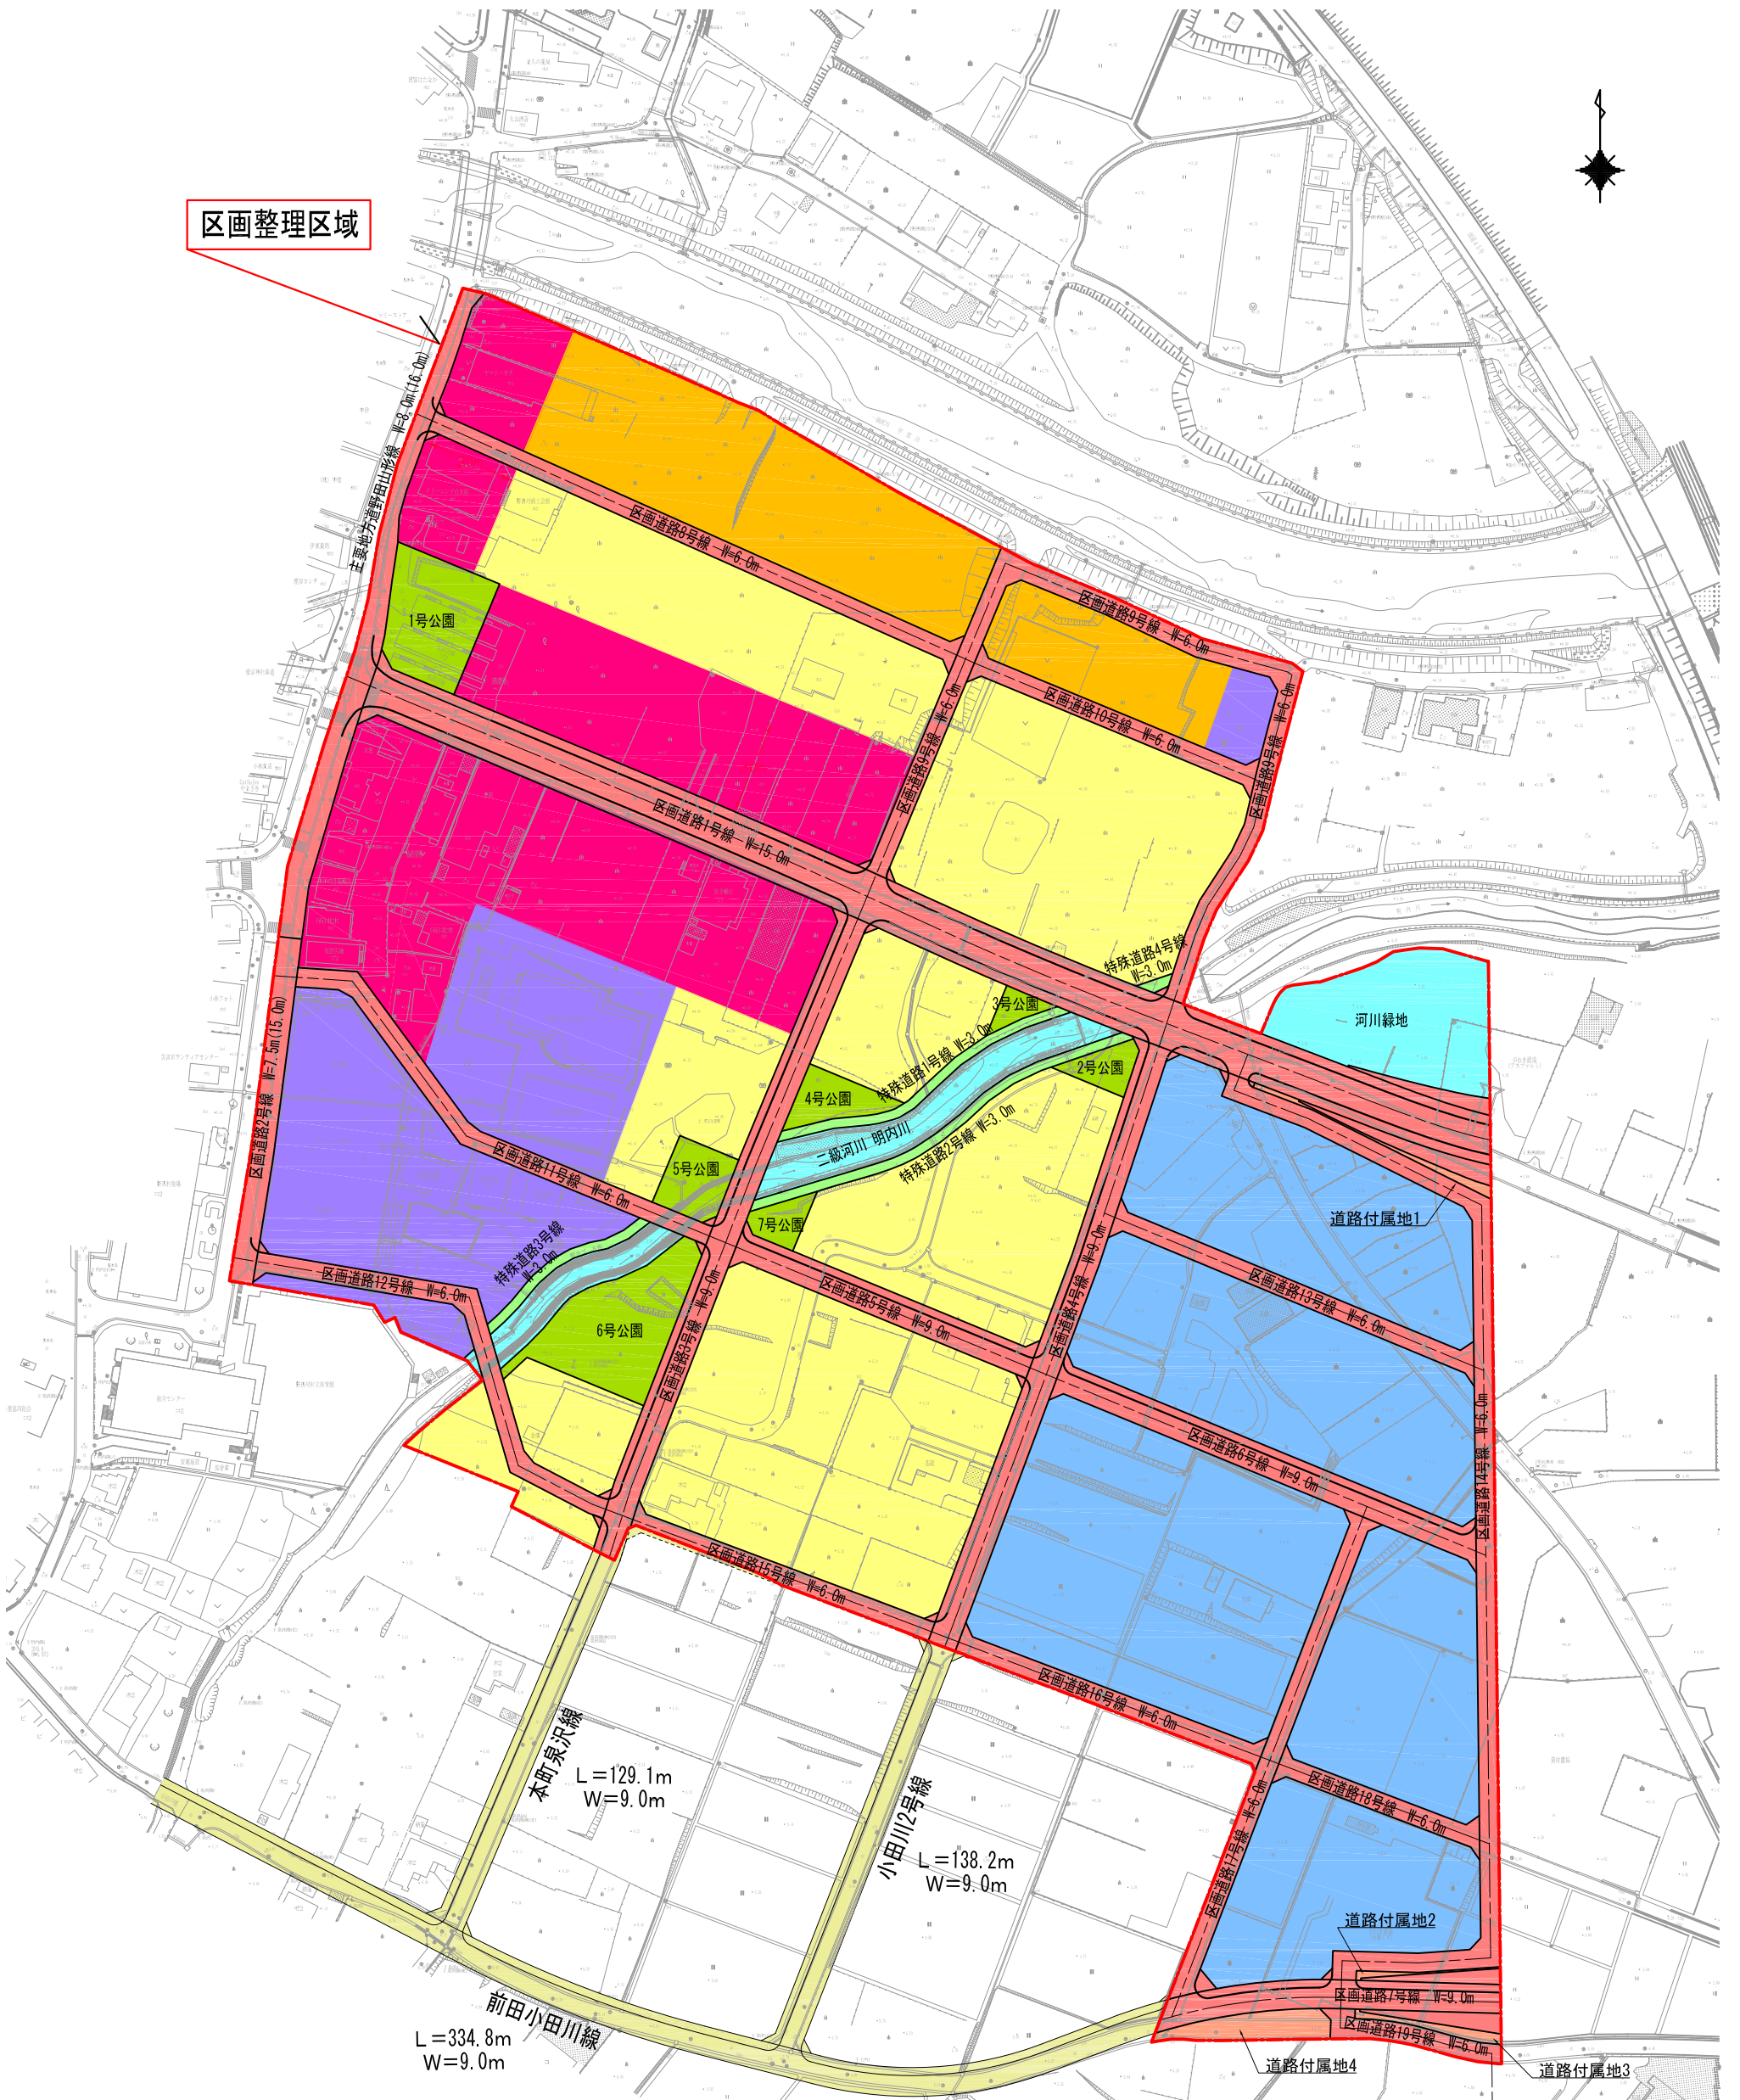

D-1-11 道路事業

城内地区

- ・ 前田小田川線
- ・ 小田川2号線
- ・ 本町泉沢線

城内地区津波復興土地区画整理事業

土地利用計画図


D-17-2

〈城内地区平成27年度申請〉

区域面積 A= 12.9 (ha)

工事

- ①街路灯設置
- ②歩道舗装整備
- ③5街区現況地盤すりつけ
- ④10街区粗造成（消防署分署解体工）
- ⑤雨水排水機能強化
- ⑥公園整備
- ⑦河川緑地整備
- ⑧階段護岸整備
- ⑨護岸整備
- ⑩その他工事

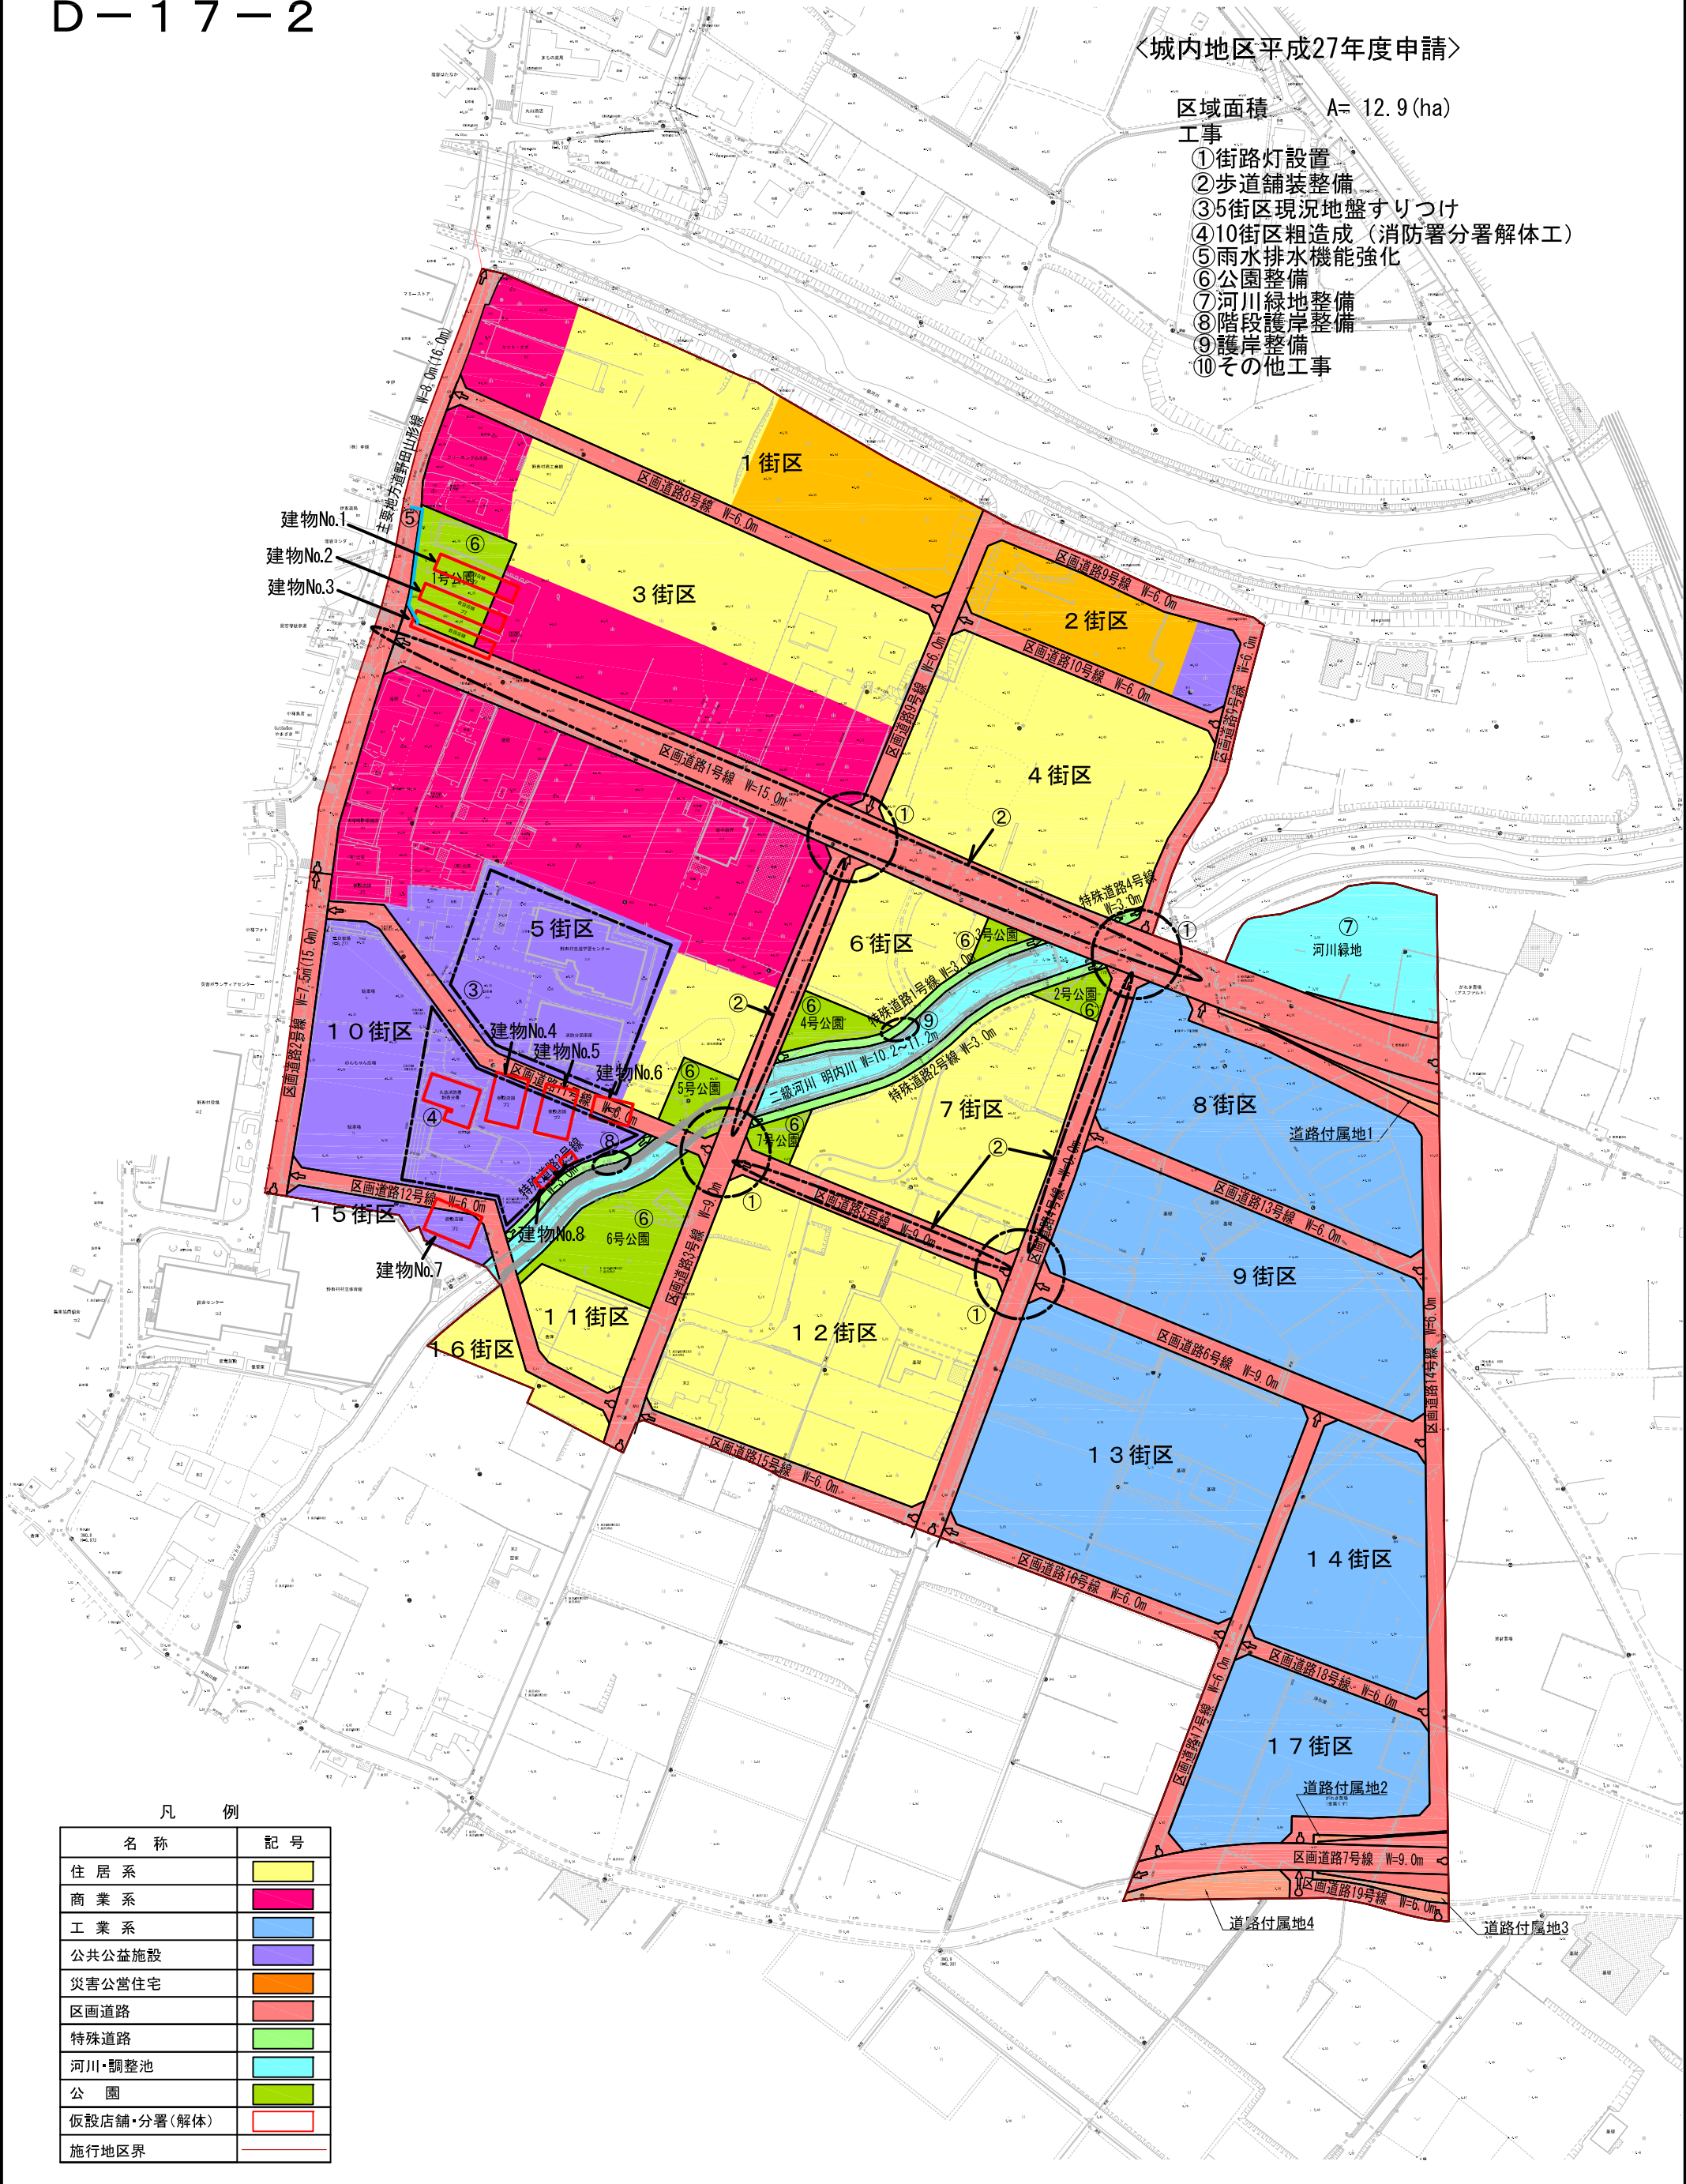

凡例

名称	記号
住居系	黄色
商業系	ピンク
工業系	青
公共公益施設	紫
災害公営住宅	オレンジ
区画道路	赤
特殊道路	緑
河川・調整池	水色
公園	薄緑
仮設店舗・分署(解体)	赤枠
施行地区界	赤線