

# 野田村復興交付金事業計画

## D-1-4 道路事業

### 泉沢地区




D-1-4(三日市場線)

工事施工延長

L=336.0m, W=9.0m

-施工内容-

- 土工 1式
- 法面工 1式
- 舗装工 1式
- 排水工 1式
- 付帯工 1式

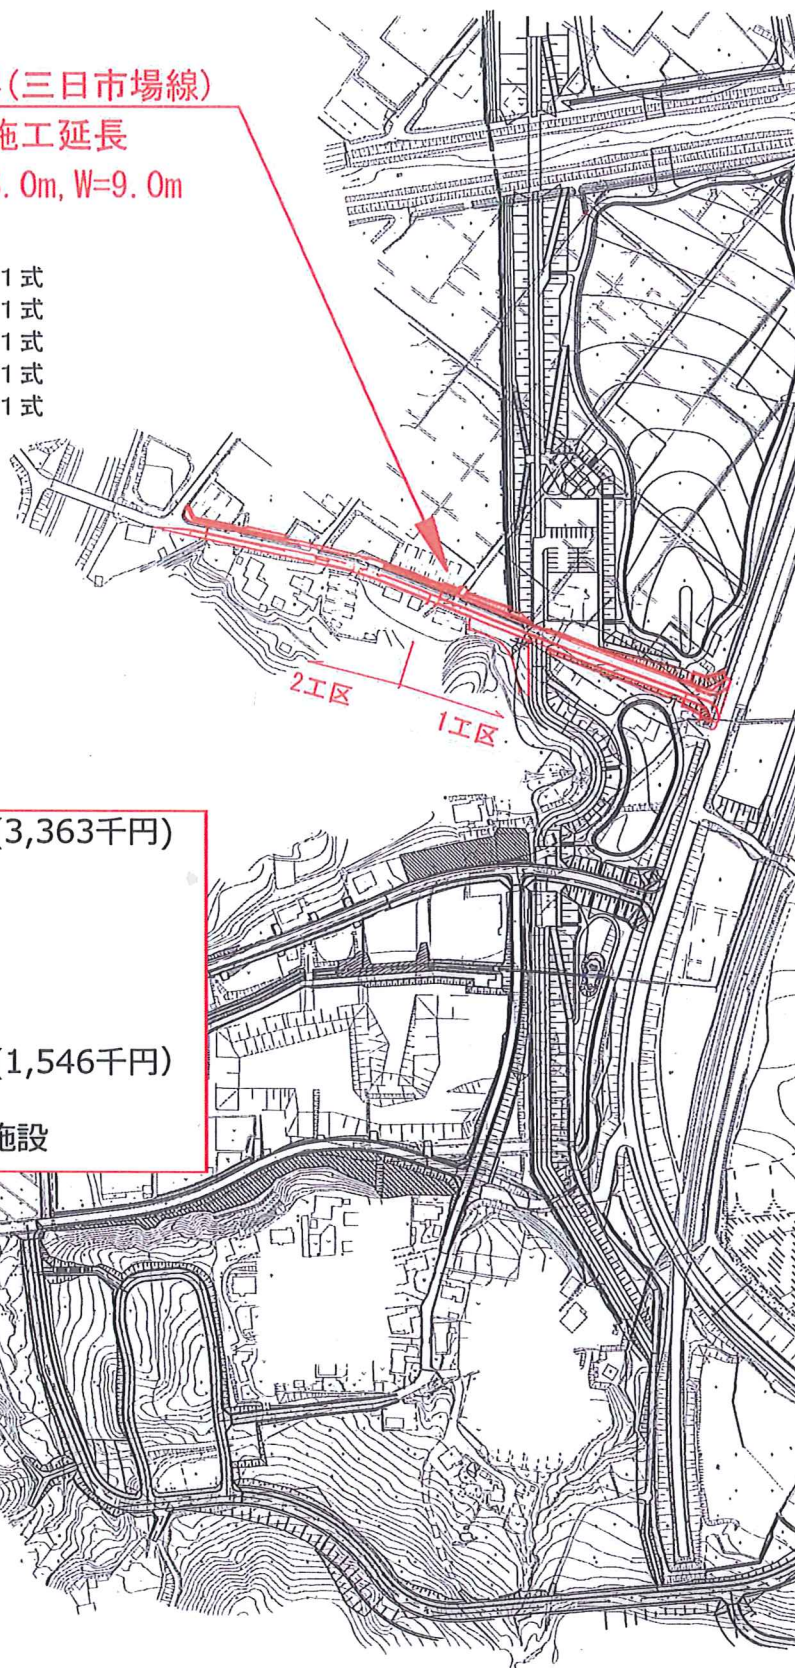

平成27年度 工事費不足分(3,363千円)

2工区(L=165.1m)


- ①L型擁壁工
- ②排水構造物工
- ③転落防止柵工

平成28年度 工事費不足分(1,546千円)

1工区(L=170.9m)

- ①中継ポンプ制御盤施設

# 岩手県 野田村管内図 九戸郡

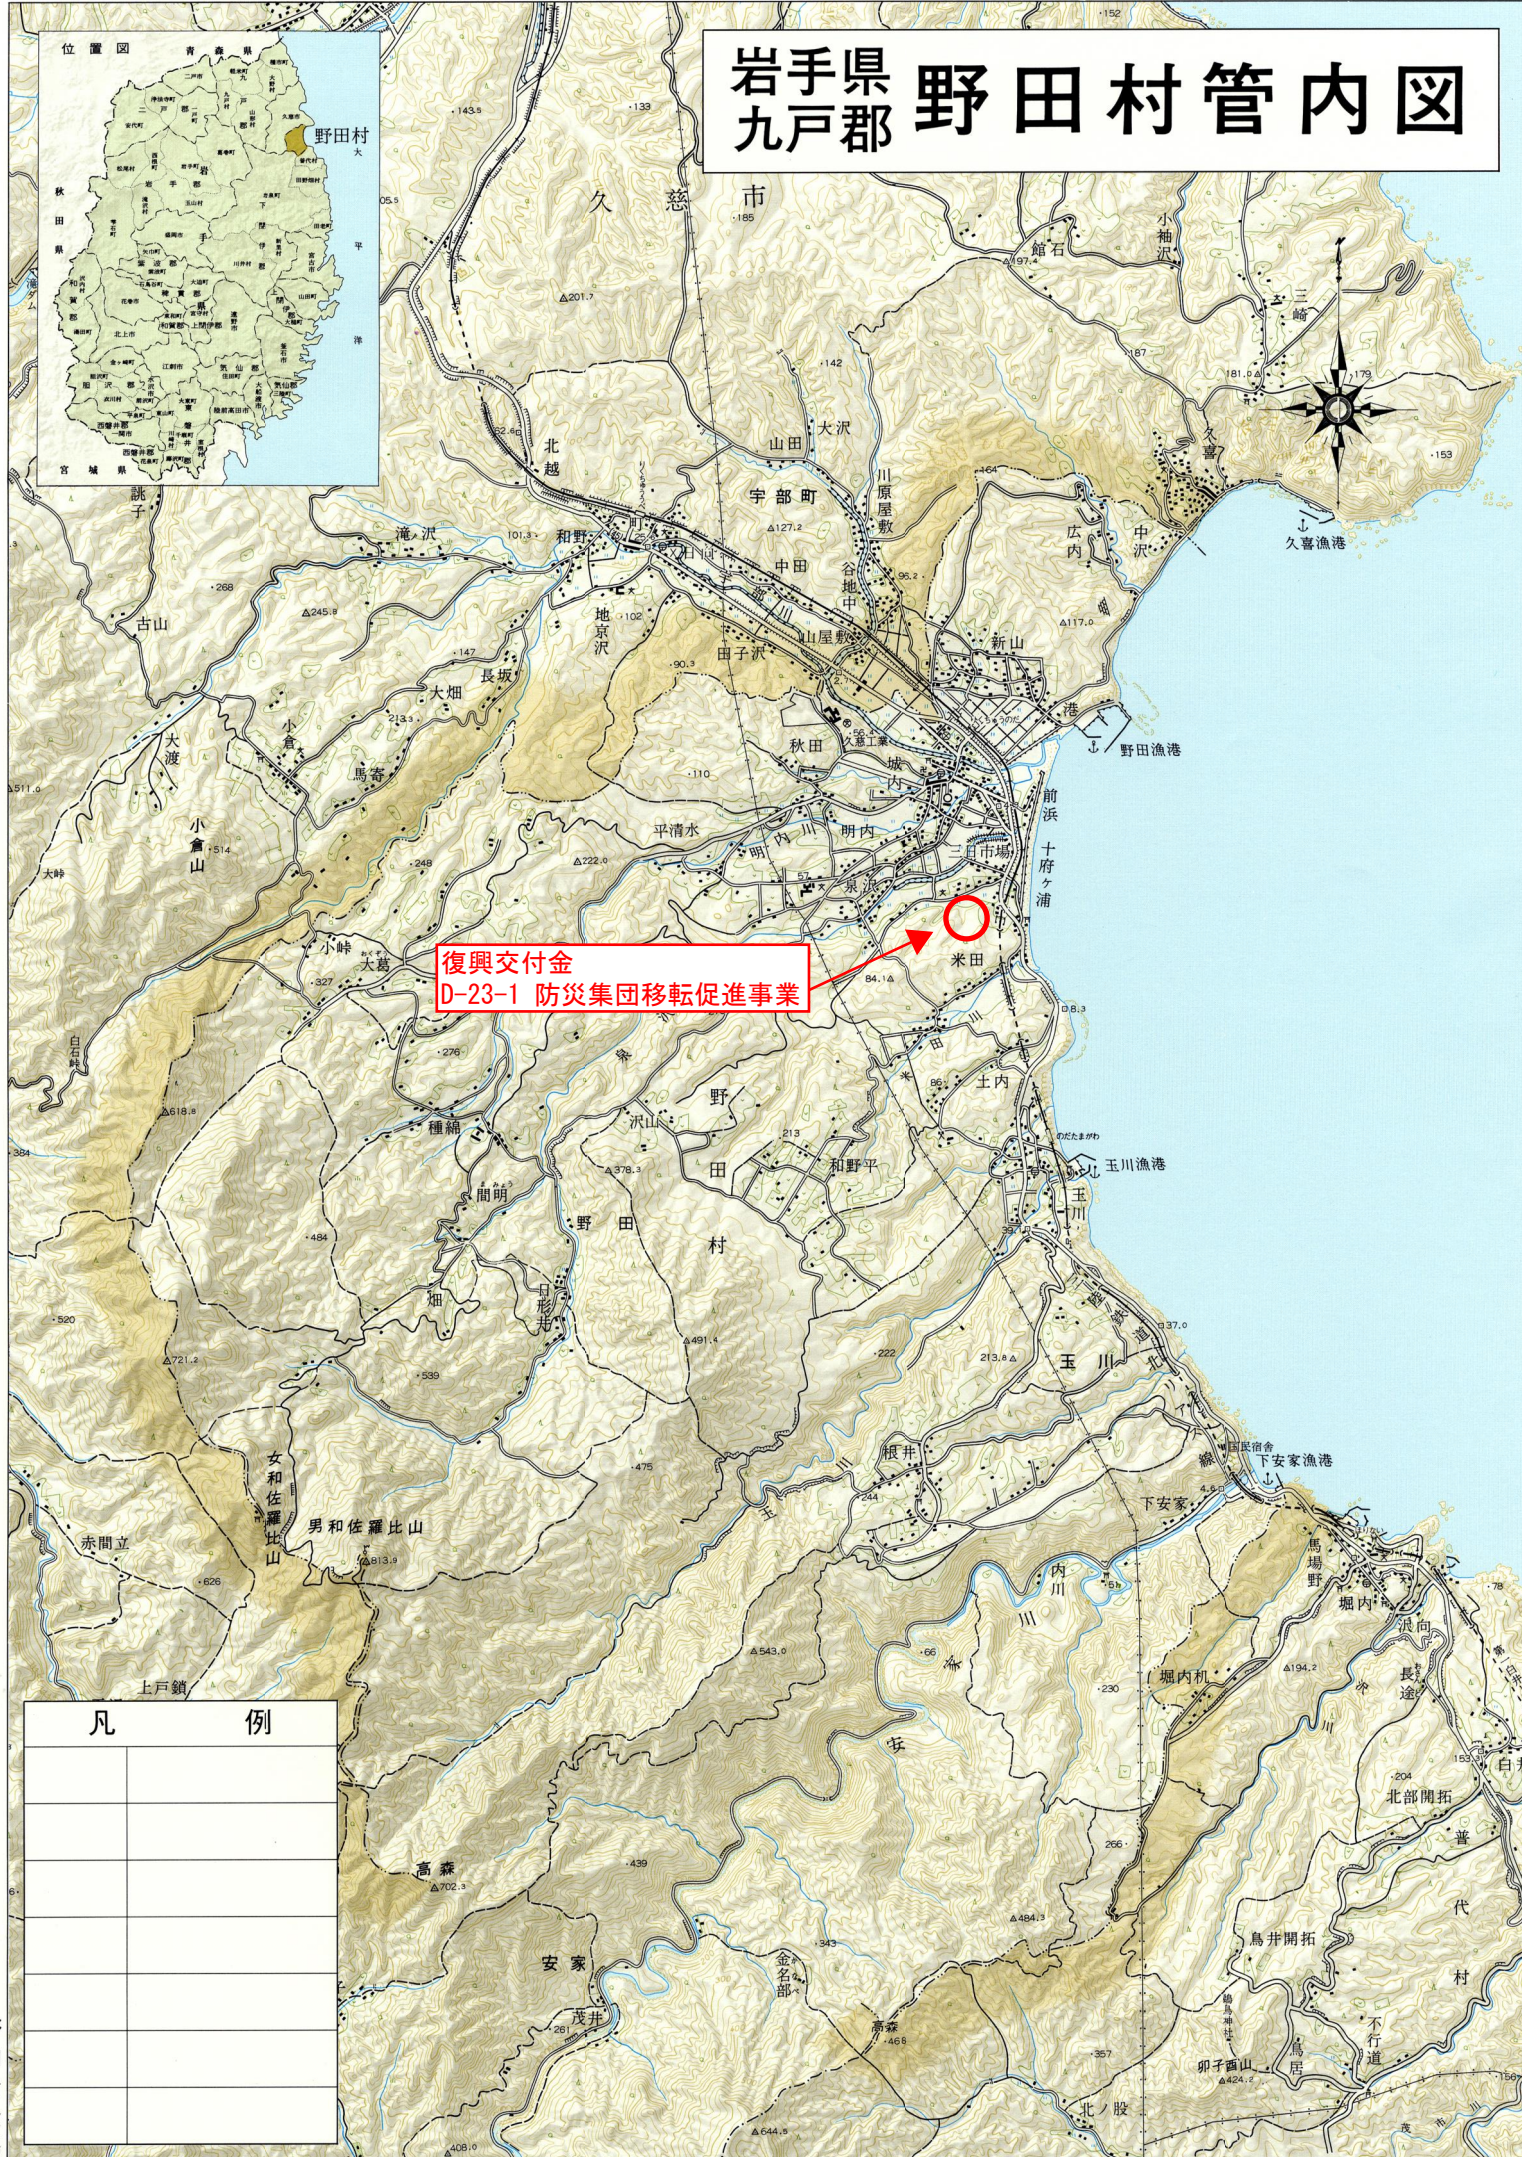

復興交付金  
D-23-1 防災集団移転促進事業

凡 例	

野田村役場