


区画整理区域

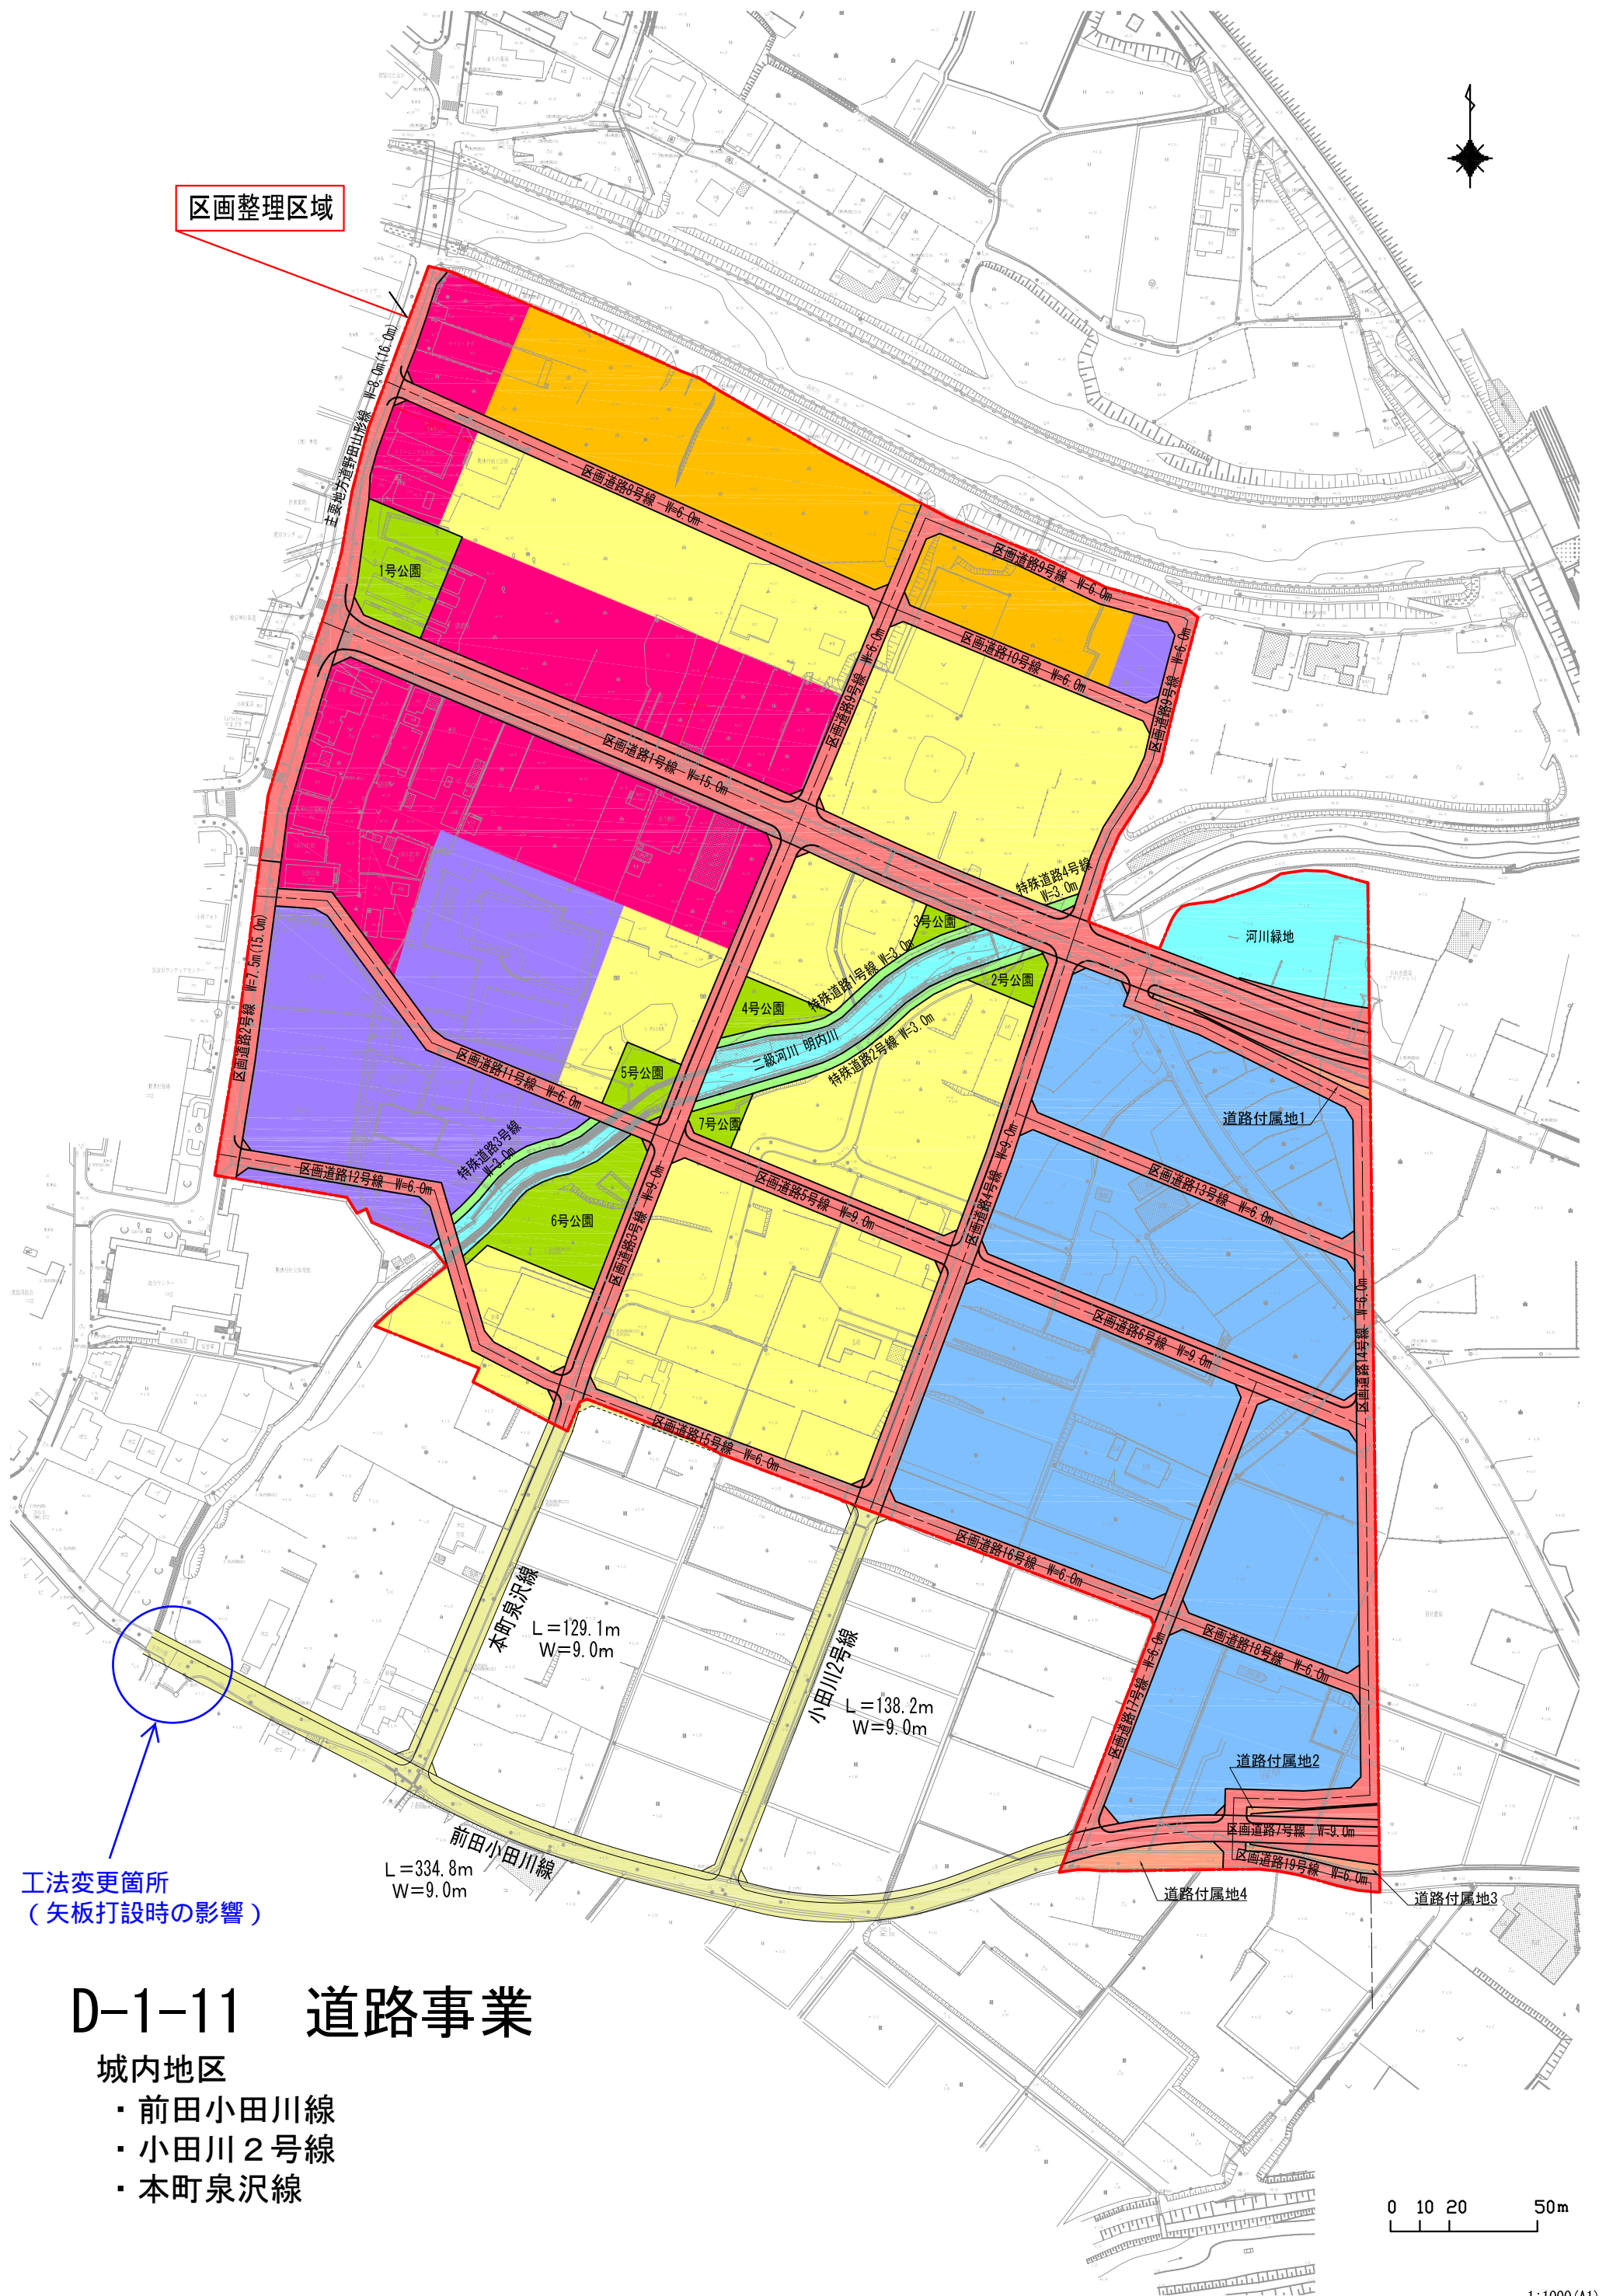


工法変更箇所
(矢板打設時の影響)

D-1-11 道路事業

城内地区

- ・ 前田小田川線
- ・ 小田川2号線
- ・ 本町泉沢線

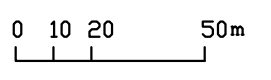


1:1000 (A1)
1:2000 (A3)

D-5-2 災害公営住宅家賃低廉化事業

D-6-2 東日本大震災特別家賃低減事業

D-5-3 災害公営住宅家賃低廉化事業[補助率変更分]

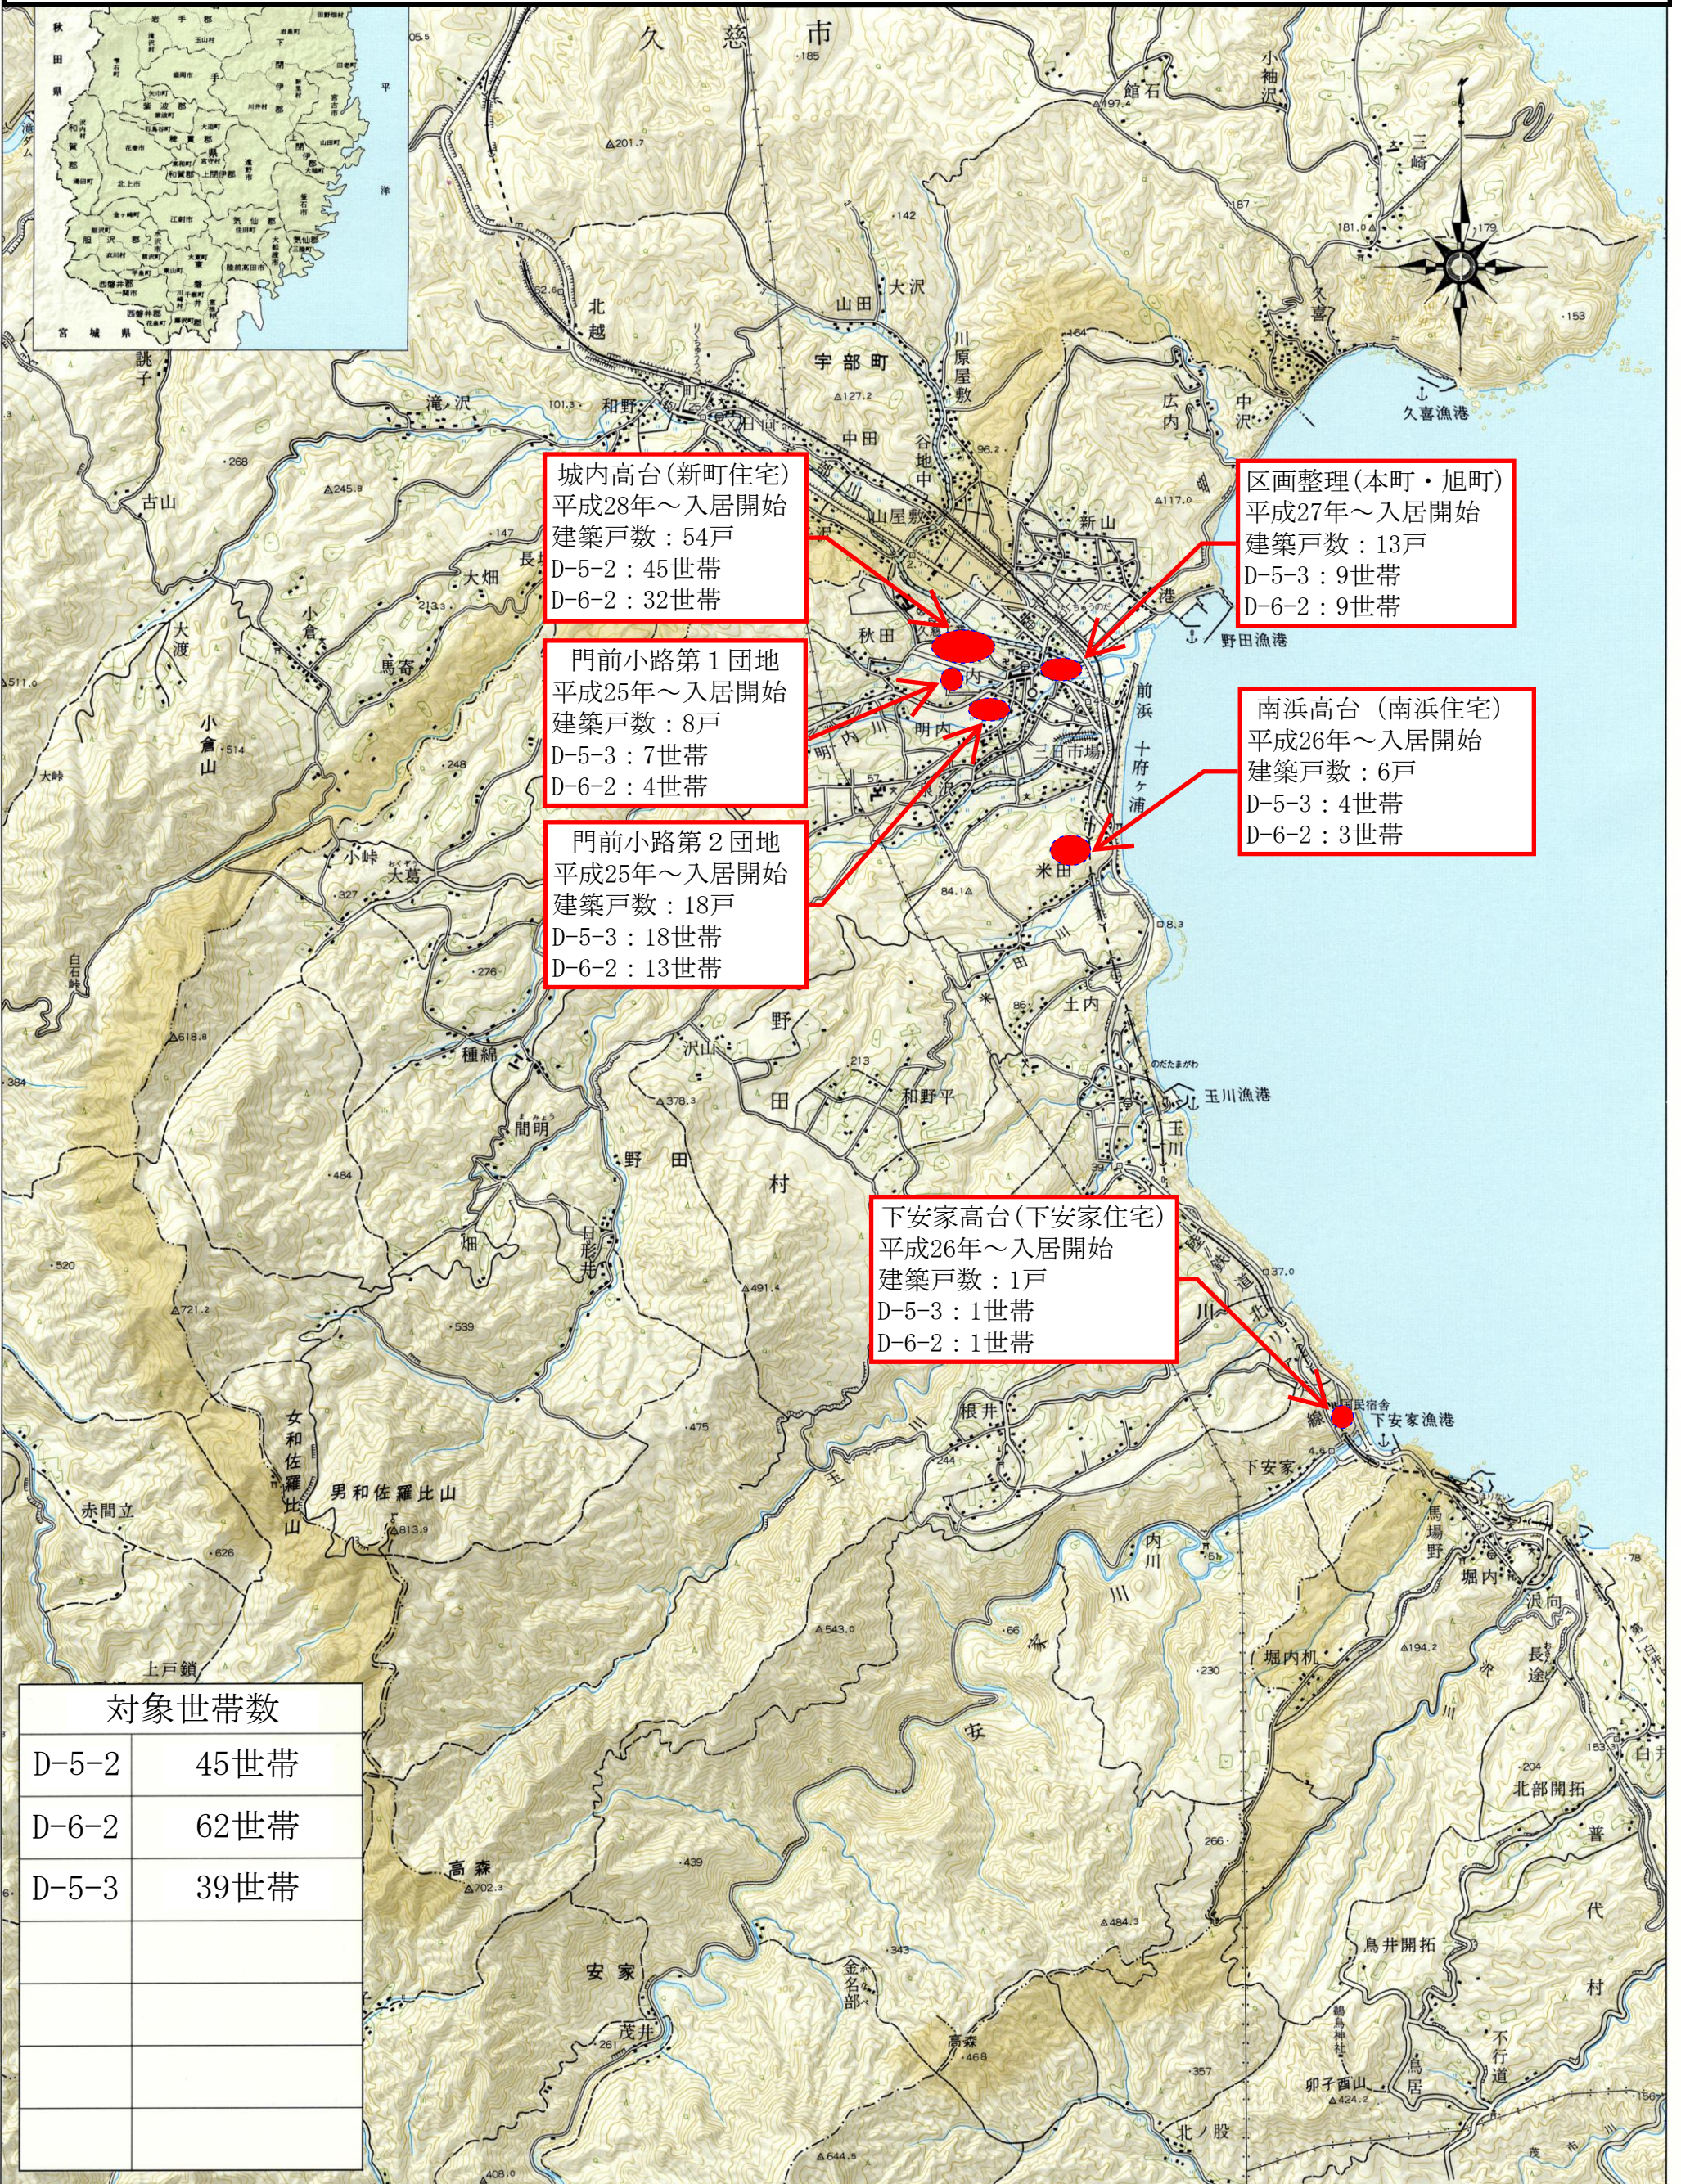

対象世帯数	
D-5-2	45世帯
D-6-2	62世帯
D-5-3	39世帯