



【位置図】

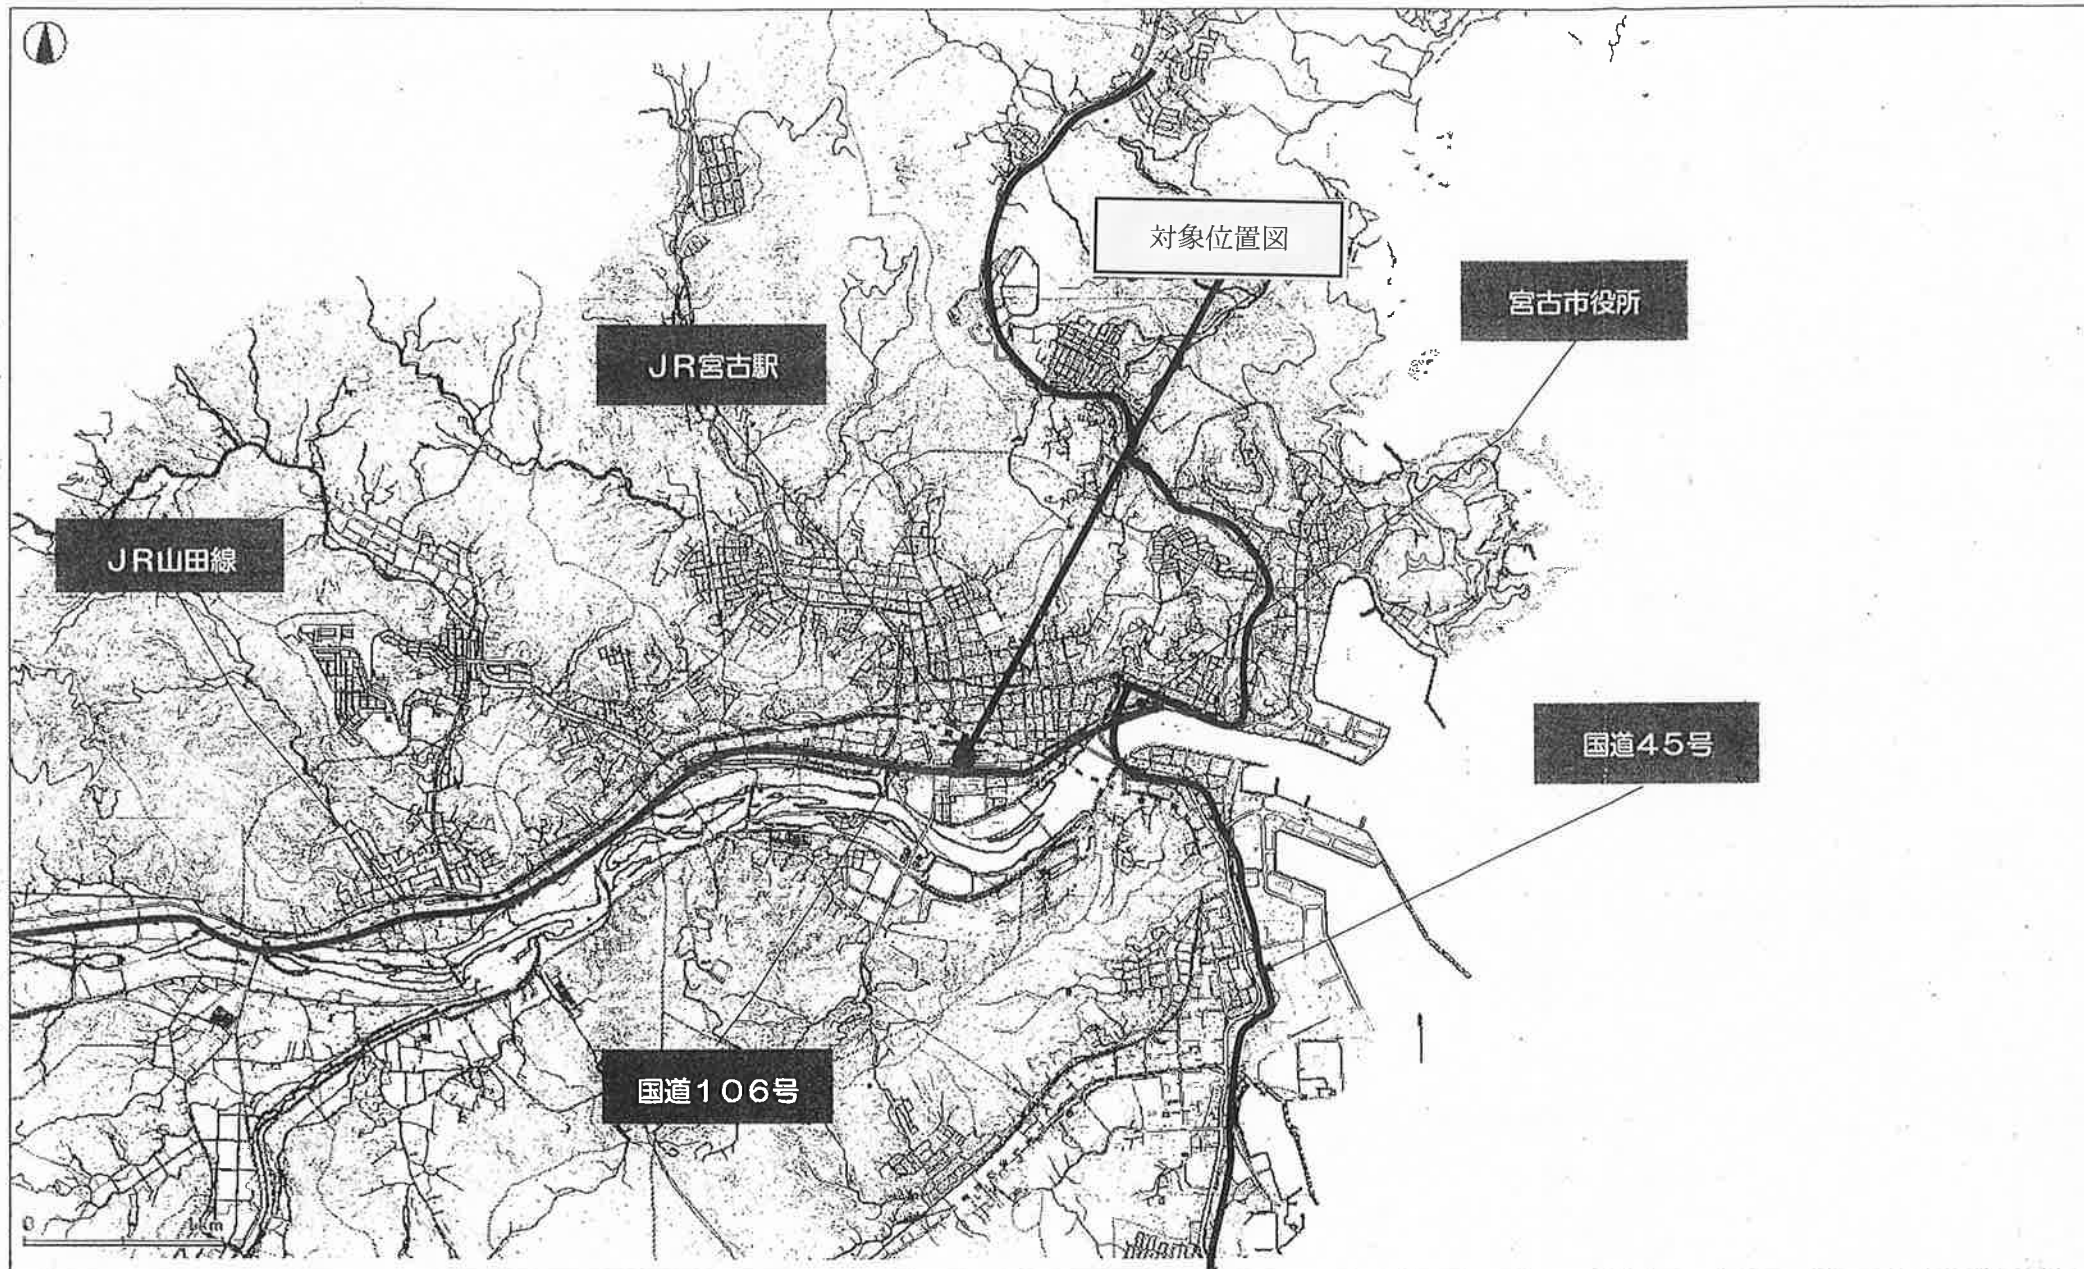

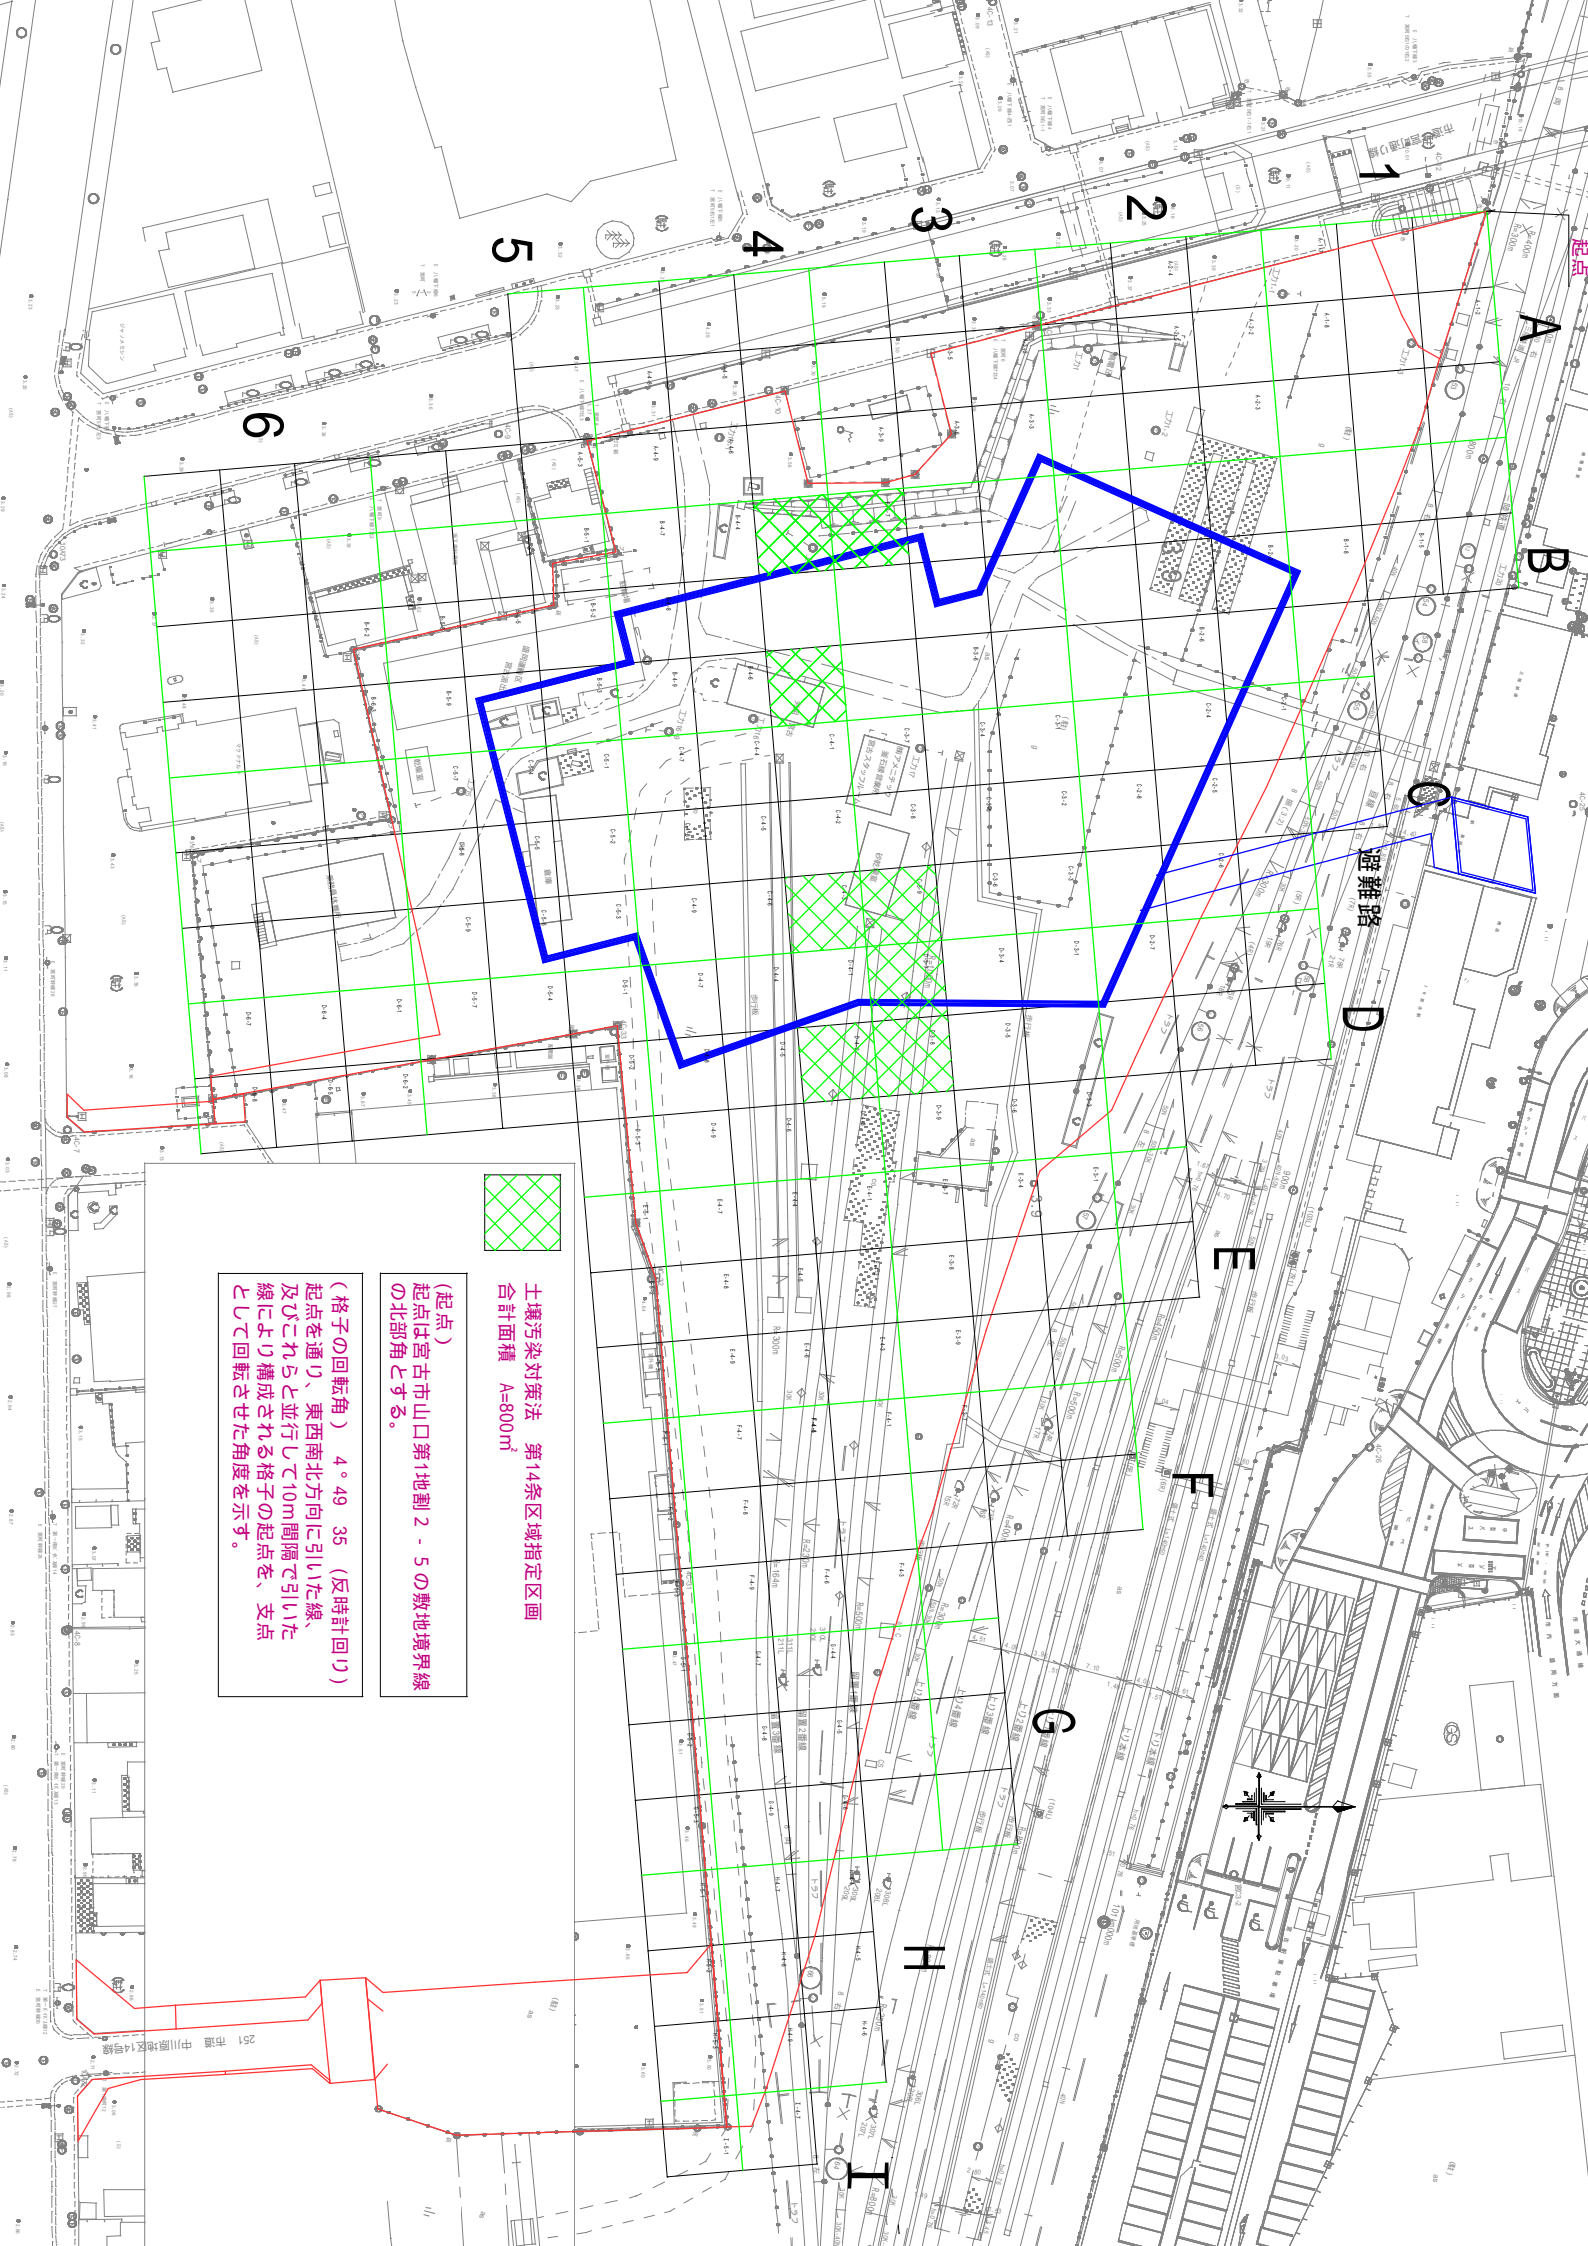

土壤汚染対策法 第14条区域指定区画
 合計面積 A=800㎡

(起点)
 起点は宮古市山口第1地割2 - 5の敷地境界線の
 北西部とする。

(格子の回転角) 4°49'35" (反時計回り)
 及びこれらと並行して10m間隔で引いた線、
 線により構成される格子の起点を、支点
 として回転させた角度を示す。

251 市道 中川原地区14号線