




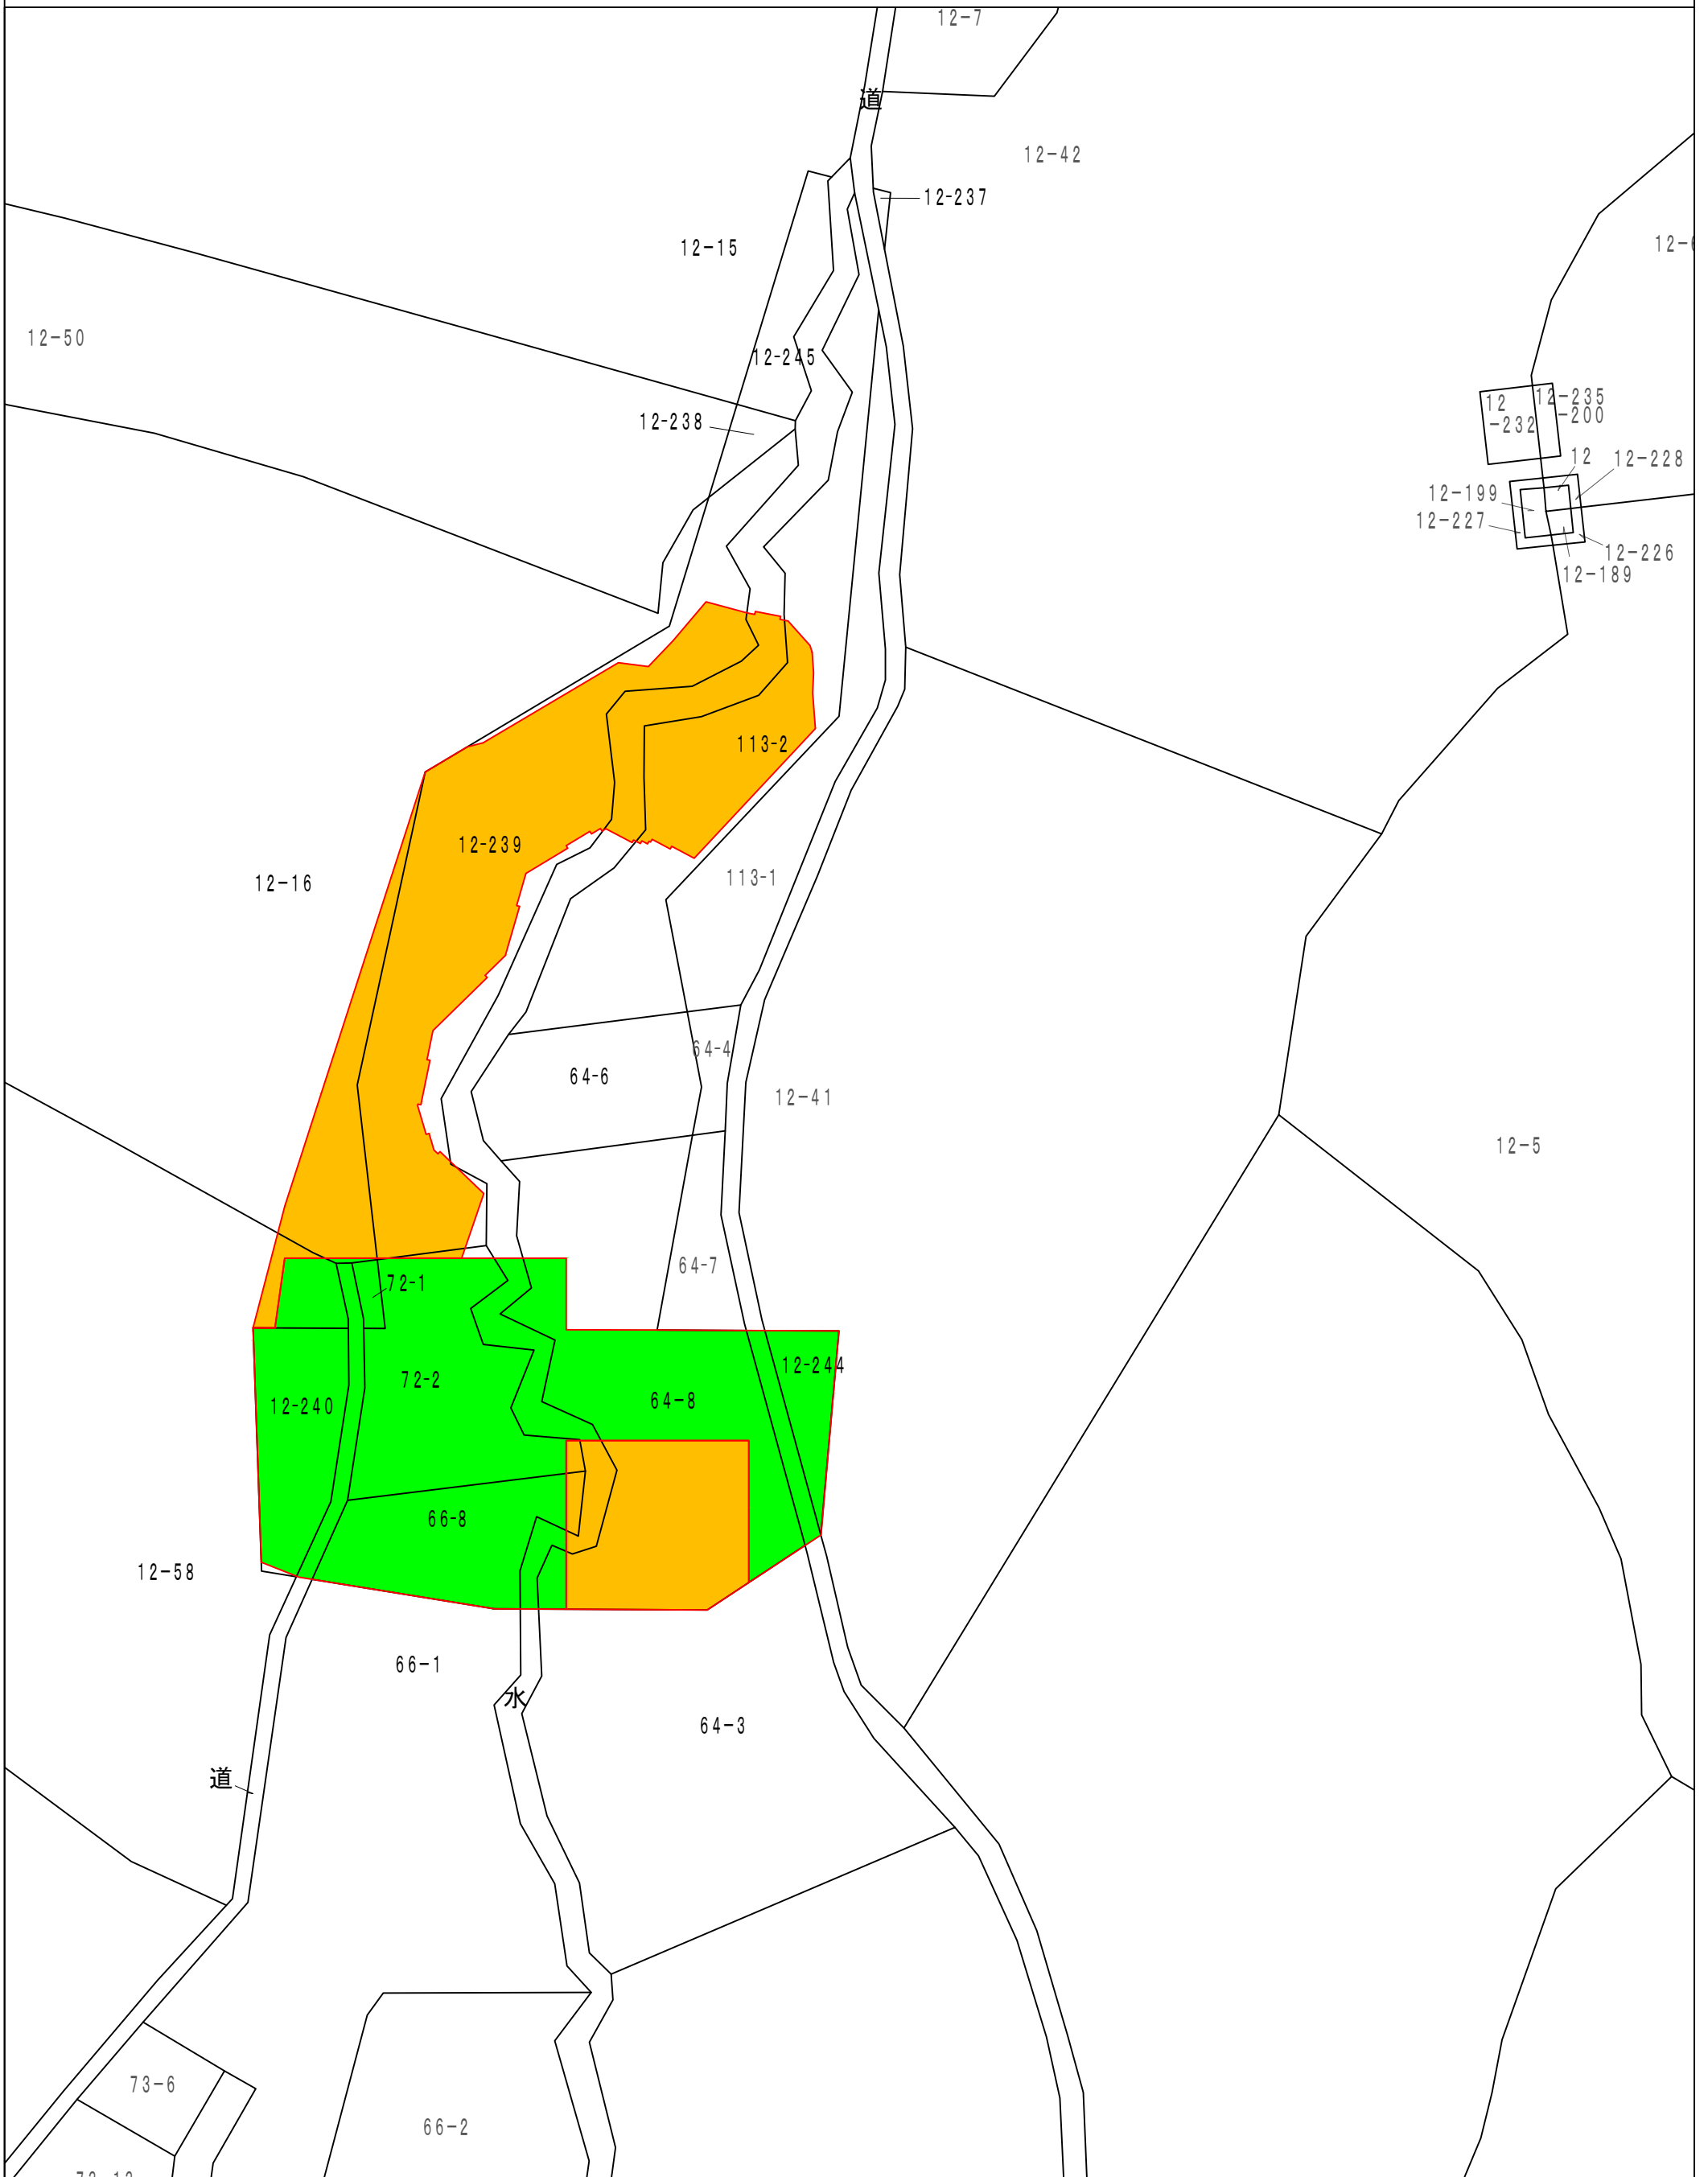

区域指定平面図(拡大図1)

- 令和8年4月3日告示
(7,691.08m²)
- 令和8年5月22日告示
(4,018.04m²)





区域指定平面図(拡大図2)

-  令和8年4月3日告示
(7,691.08m²)
-  令和8年5月22日告示
(4,018.04m²)

