



第一種大規模小売店舗立地法特例区域(拡大図)
[菜園一丁目の一部、中ノ橋通一丁目の一部]

縮尺1:2,500

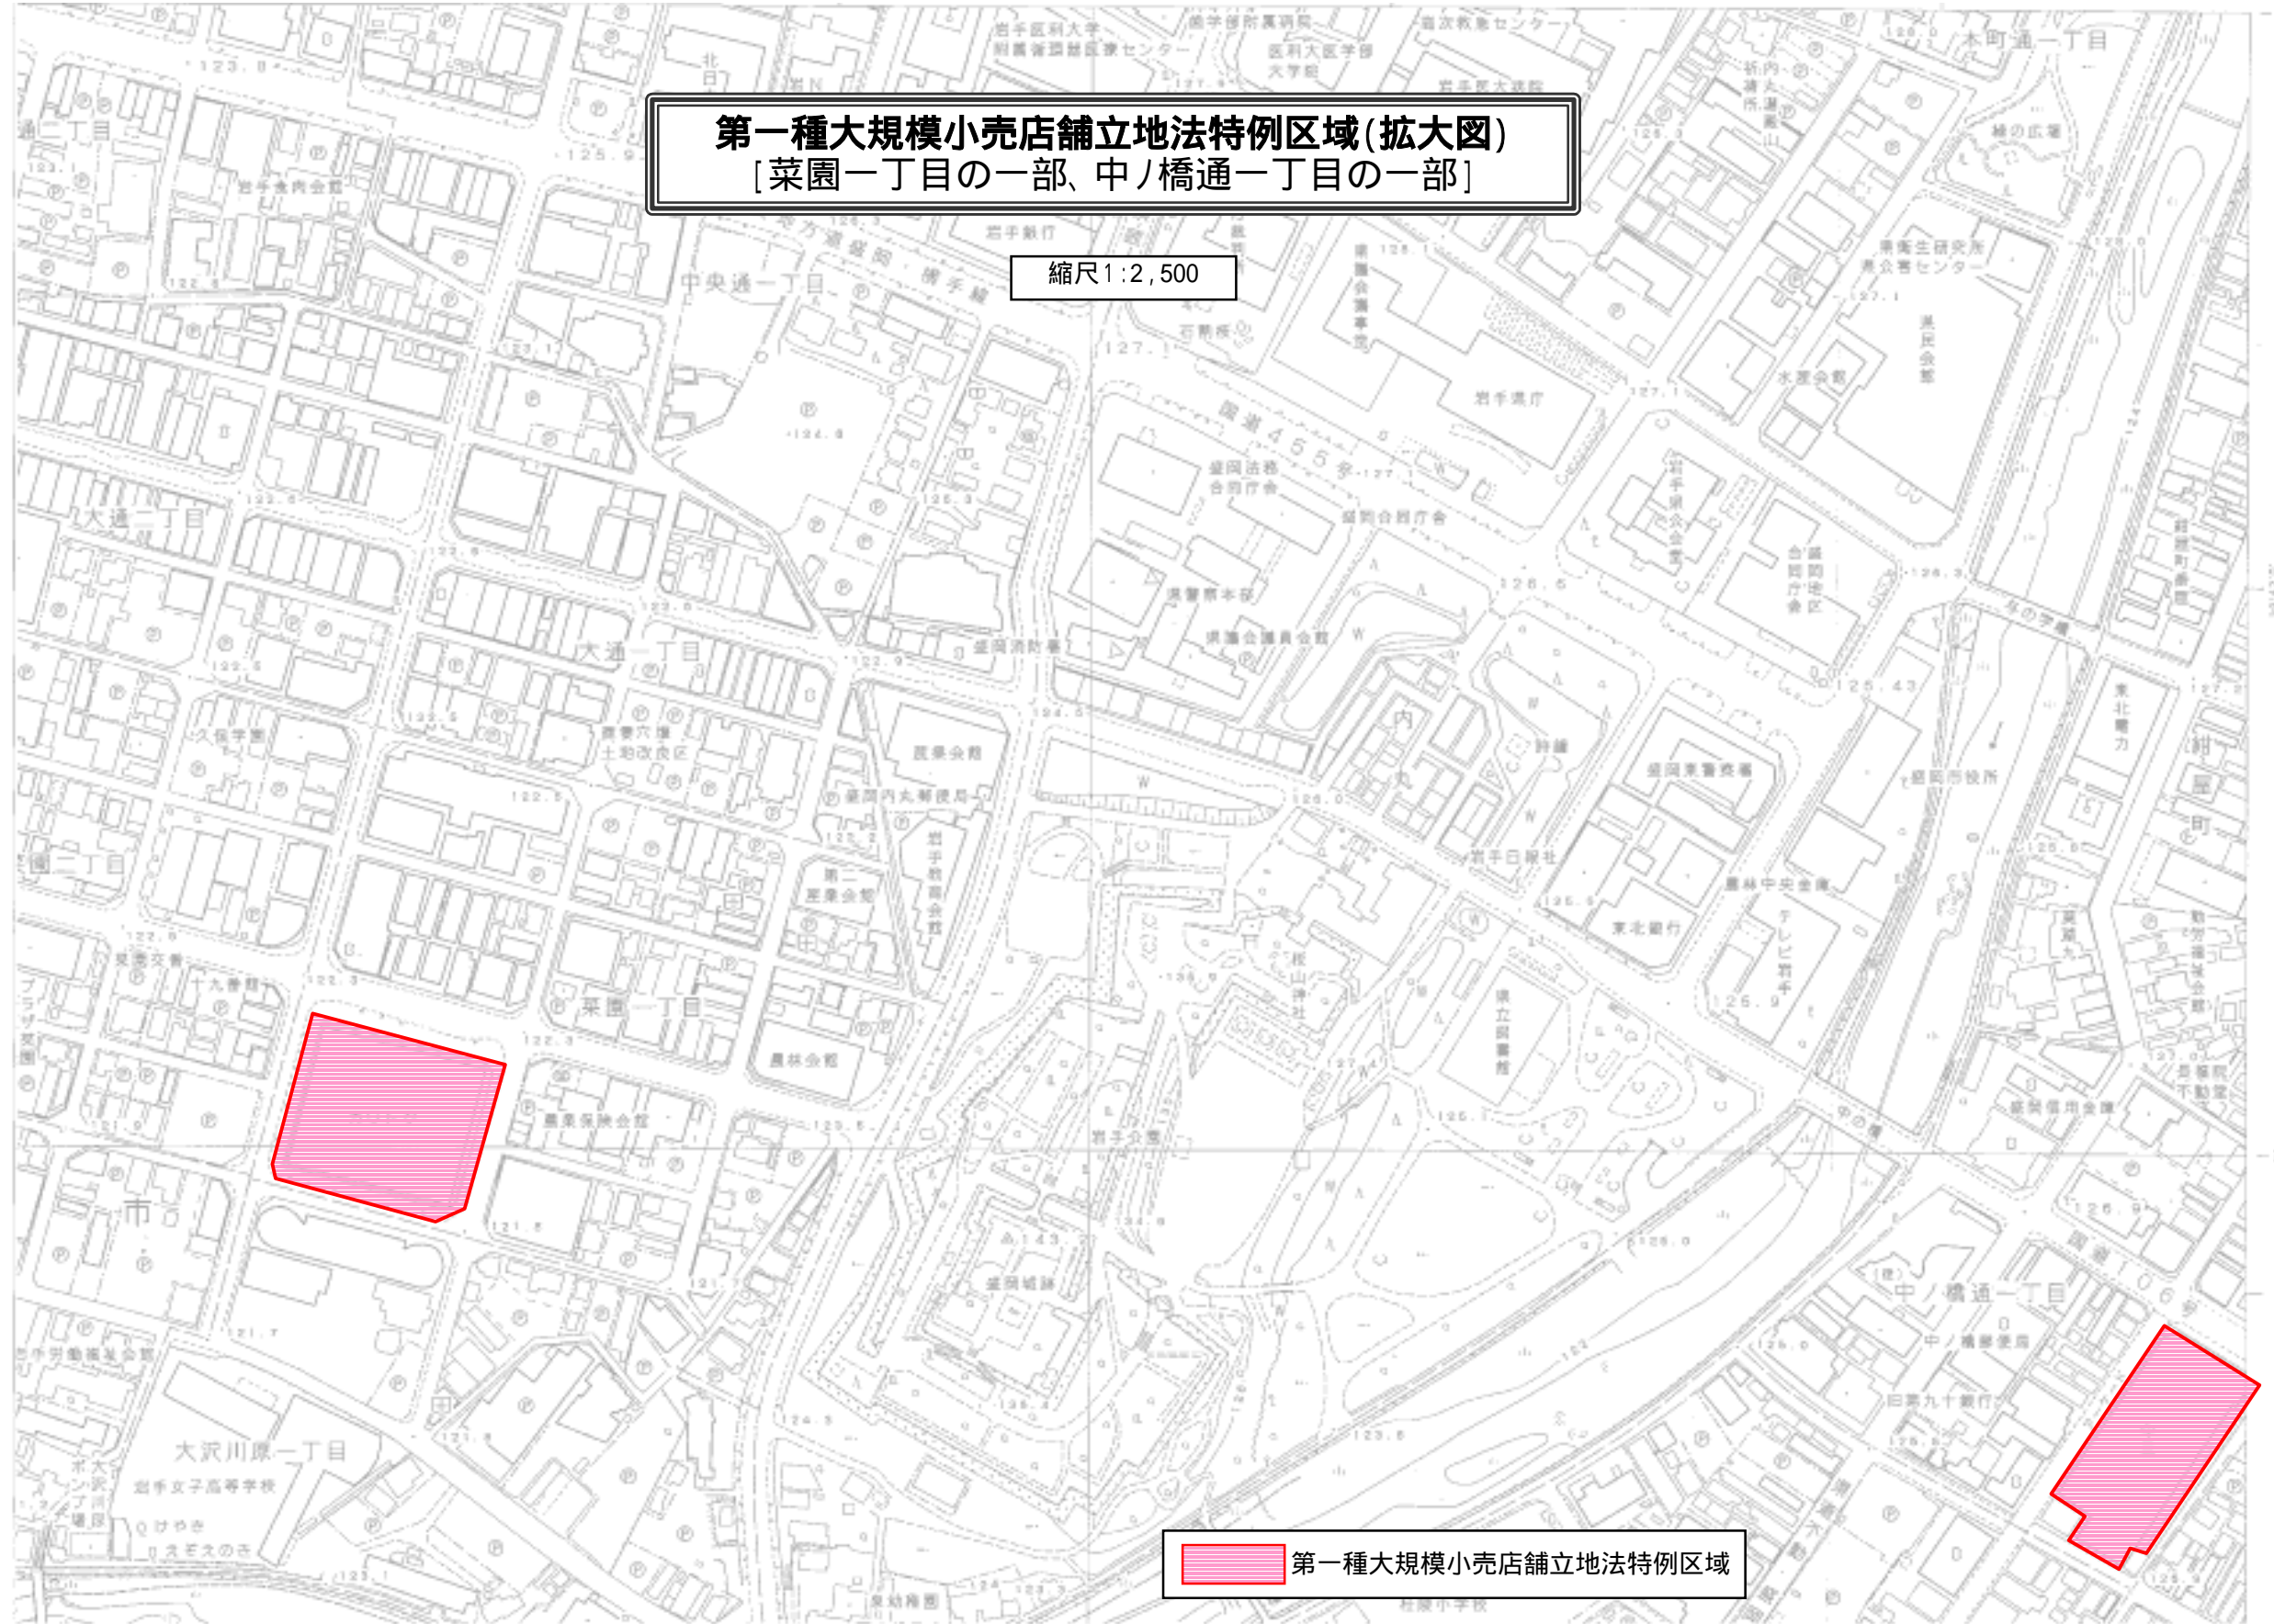

 第一種大規模小売店舗立地法特例区域